

## 1/1 – ПРОЈЕКАТ АРХИТЕКТУРЕ

### Свеска 4 - Графичка документација новопроектвано стање – пресеци и фасаде

Инвеститор: РЕПУБЛИКА СРБИЈА – МИНИСТАРСТВО ФИНАНСИЈА  
Београд, Кнеза Милоша 20

Објекат: ЗГРАДА ДРЖАВНИХ ОРГАНА  
Београд, Балканска бр. 53  
катастарске парцеле број 22635 КО Савски венац,  
Београд

Врста техничке документације: ПРОЈЕКАТ ЗА ИЗВОЂЕЊЕ (ПЗИ)

Назив и ознака дела пројекта: 1/1 – ПРОЈЕКАТ АРХИТЕКТУРЕ

За грађење / извођење радова: РЕКОНСТРУКЦИЈА И ДОГРАДЊА

Пројектант: МАШИНОПРОЈЕКТ КОПРИНГ а.д. БЕОГРАД  
БЕОГРАД, Добрињска 8а

Одговорно лице пројектанта: генерални директор Слободан Лалић

Потпис: Електронски потпис:



Одговорни пројектант: Ивона Клем дипл. инж. арх.

Број лиценце: 300 K124 11

Потпис: Електронски потпис:

Број техничке документације: 2021У027-ПЗИ-А01

Место и датум: Београд, 04.2022. године

## 1.1 САДРЖАЈ ПРОЈЕКТА

1.1.	Насловна страна
1.2.	Садржај пројекта
1.3.	Решење о одређивању одговорног пројектанта
1.4.	Изјава одговорног пројектанта
1.5.	Текстуална документација
1.5.1.	Технички опис
1.6.	Нумеричка документација
1.6.1.	Преглед површина
1.6.2.	Преглед урбанистичких параметара
1.7.	Графичка документација

## ГРАФИЧКА ДОКУМЕНТАЦИЈА

Свеска 1 - Графичка документација постојећег стања и рушења		
Р.бр.	Назив цртежа	Број цртежа
	<b>Постојеће стање</b>	
1.	Ситуациони план са положајем објекта на локацији Р 1:500	2021Y027-ПЗИ-А01-01
2.	Основа темеља - постојеће стање Р 1:200	2021Y027-ПЗИ-А01-02
3.	Основа подрума (објед. са додатком мазутаре) - постојеће стање Р 1:200	2021Y027-ПЗИ-А01-03
4.	Основа подрума испод објекта - постојеће стање Р 1:100	2021Y027-ПЗИ-А01-04
5.	Основа подрума (мазутара) - постојеће стање Р 1:100	2021Y027-ПЗИ-А01-05
6.	Основа приземља - постојеће стање Р 1:100	2021Y027-ПЗИ-А01-06
7.	Основа међуспрата - постојеће стање Р 1:100	2021Y027-ПЗИ-А01-07
8.	Основа 1. спрата - постојеће стање Р 1:100	2021Y027-ПЗИ-А01-08
9.	Основа 2. спрата - постојеће стање Р 1:100	2021Y027-ПЗИ-А01-09
10.	Основа 3. спрата - постојеће стање Р 1:100	2021Y027-ПЗИ-А01-10
11.	Основа 4. спрата - постојеће стање Р 1:100	2021Y027-ПЗИ-А01-11
12.	Основа 5. спрата - постојеће стање Р 1:100	2021Y027-ПЗИ-А01-12
13.	Основа 6. спрата - постојеће стање Р 1:100	2021Y027-ПЗИ-А01-13
14.	Основа 7. спрата - постојеће стање Р 1:100	2021Y027-ПЗИ-А01-14
15.	Основа 8. спрата - постојеће стање Р 1:100	2021Y027-ПЗИ-А01-15
16.	Основа 9. спрата - постојеће стање Р 1:100	2021Y027-ПЗИ-А01-16
17.	Основа 10. спрата - постојеће стање Р 1:100	2021Y027-ПЗИ-А01-17
18.	Основа 11. спрата - постојеће стање Р 1:100	2021Y027-ПЗИ-А01-18
19.	Основа 12. спрата - постојеће стање Р 1:100	2021Y027-ПЗИ-А01-19
20.	Основа 13. спрата - постојеће стање Р 1:100	2021Y027-ПЗИ-А01-20
21.	Основа 14. спрата - постојеће стање Р 1:100	2021Y027-ПЗИ-А01-21
22.	Пресек 1-1 - постојеће стање Р 1:200	2021Y027-ПЗИ-А01-22
23.	Пресек 2-2 - постојеће стање Р 1:200	2021Y027-ПЗИ-А01-23

24.	Пресек 3-3 - постојеће стање Р 1:200	2021Y027-ПЗИ-А01-24
25.	Фасаде Североисточна - постојеће стање Р 1:200	2021Y027-ПЗИ-А01-25
26.	Фасаде Југозападна - постојеће стање Р 1:200	2021Y027-ПЗИ-А01-26
27.	Фасаде Северозападна - постојеће стање Р 1:200	2021Y027-ПЗИ-А01-27
28.	Фасаде Југоисточна - постојеће стање Р 1:200	2021Y027-ПЗИ-А01-28
<b>Свеска 2 - Графичка документација рушења</b>		
	<b>Руши се</b>	
29.	Основа подрума испод објекта - руши се Р 1:100	2021Y027-ПЗИ-А01-29
30.	Основа подрума (мазутара) - руши се Р 1:100	2021Y027-ПЗИ-А01-30
31.	Основа приземља - руши се Р 1:100	2021Y027-ПЗИ-А01-31
32.	Основа међуспрата - руши се Р 1:100	2021Y027-ПЗИ-А01-32
33.	Основа 1. спрата - руши се Р 1:100	2021Y027-ПЗИ-А01-33
34.	Основа 2. спрата - руши се Р 1:100	2021Y027-ПЗИ-А01-34
35.	Основа 3. спрата - руши се Р 1:100	2021Y027-ПЗИ-А01-35
36.	Основа 4. спрата - руши се Р 1:100	2021Y027-ПЗИ-А01-36
37.	Основа 5. спрата - руши се Р 1:100	2021Y027-ПЗИ-А01-37
38.	Основа 6. спрата - руши се Р 1:100	2021Y027-ПЗИ-А01-38
39.	Основа 7. спрата - руши се Р 1:100	2021Y027-ПЗИ-А01-39
40.	Основа 8. спрата - руши се Р 1:100	2021Y027-ПЗИ-А01-40
41.	Основа 9. спрата - руши се Р 1:100	2021Y027-ПЗИ-А01-41
42.	Основа 10. спрата - руши се Р 1:100	2021Y027-ПЗИ-А01-42
43.	Основа 11. спрата - руши се Р 1:100	2021Y027-ПЗИ-А01-43
44.	Основа 12. спрата - руши се Р 1:100	2021Y027-ПЗИ-А01-44
45.	Основа 13. спрата - руши се Р 1:100	2021Y027-ПЗИ-А01-45
46.	Основа 14. спрата - руши се Р 1:100	2021Y027-ПЗИ-А01-46
47.	Пресек 1-1 - руши се Р 1:100	2021Y027-ПЗИ-А01-47
48.	Пресек 2-2 - руши се Р 1:100	2021Y027-ПЗИ-А01-48
49.	Фасаде Североисточна - руши се Р 1:100	2021Y027-ПЗИ-А01-49

50.	Фасаде Југозападна - руши се Р 1:100	2021Y027-ПЗИ-А01-50
51.	Фасаде Северозападна - руши се Р 1:100	2021Y027-ПЗИ-А01-51
52.	Фасаде Југоисточна - руши се Р 1:100	2021Y027-ПЗИ-А01-52
<b>Свеска 3 - Графичка документација новопроектовано стање - основе</b>		
	<b>Новопроектовано стање</b>	
53.	Ситуационо нивелациони план Р 1:200	2021Y027-ПЗИ-А01-53
54.	Основа подрума (објед. са додатком спринклер станице) - новопроектовано стање Р 1:100	2021Y027-ПЗИ-А01-54
	Основа подрума испод објекта - новопроектовано Р 1:50	2021Y027-ПЗИ-А01-54.1
	Спринклер станица	
	Спринклер станица - основа подрума - новопроектовано Р 1:50	2021Y027-ПЗИ-А01-54.2
	Спринклер станица – пресеци - новопроектовано Р 1:50	2021Y027-ПЗИ-А01-54.3
55.	Основа приземља - новопроектовано Р 1:50	2021Y027-ПЗИ-А01-55
56.	Основа међуспрата Р 1:50	2021Y027-ПЗИ-А01-56
57.	Основа 1. спрата - новопроектовано Р 1:50	2021Y027-ПЗИ-А01-57
58.	Основа 2. спрата - новопроектовано Р 1:50	2021Y027-ПЗИ-А01-58
59.	Основа 3. спрата - новопроектовано Р 1:50	2021Y027-ПЗИ-А01-59
60.	Основа 4. спрата - новопроектовано Р 1:50	2021Y027-ПЗИ-А01-60
61.	Основа 5. спрата - новопроектовано Р 1:50	2021Y027-ПЗИ-А01-61
62.	Основа 6. спрата - новопроектовано Р 1:50	2021Y027-ПЗИ-А01-62


63.	Основа 7. спрата - новопроековано Р 1:50	2021Y027-ПЗИ-А01-63
64.	Основа 8. спрата - новопроековано Р 1:50	2021Y027-ПЗИ-А01-64
65.	Основа 9. спрата - новопроековано Р 1:50	2021Y027-ПЗИ-А01-65
66.	Основа 10. спрата - новопроековано Р 1:50	2021Y027-ПЗИ-А01-66
67.	Основа 11. спрата - новопроековано Р 1:50	2021Y027-ПЗИ-А01-67
68.	Основа 12. спрата - новопроековано Р 1:50	2021Y027-ПЗИ-А01-68
69.	Основа 13. спрата - новопроековано Р 1:50	2021Y027-ПЗИ-А01-69
70.	Основа 14. спрата - новопроековано Р 1:50	2021Y027-ПЗИ-А01-70
71.	Основа крова - новопроековано Р 1:50	2021Y027-ПЗИ-А01-71
<b>Свеска 4 - Графичка документација новопроековано стање – пресеци и фасаде</b>		
72.	Пресек 1-1 - новопроековано Р 1:100	2021Y027-ПЗИ-А01-72
	Пресек 1-1 - новопроековано Р 1:50	2021Y027-ПЗИ-А01-72.1
	Пресек 1-1 - новопроековано Р 1:50	2021Y027-ПЗИ-А01-72.2
73.	Пресек 2-2 - новопроековано Р 1:100	2021Y027-ПЗИ-А01-73
	Пресек 2-2 - новопроековано Р 1:50	2021Y027-ПЗИ-А01-73.1
	Пресек 2-2 - новопроековано Р 1:50	2021Y027-ПЗИ-А01-73.2
74.	Пресек 3-3 - новопроековано Р 1:100	2021Y027-ПЗИ-А01-74
	Пресек 3-3 - новопроековано Р 1:50	2021Y027-ПЗИ-А01-74.1
	Пресек 3-3 - новопроековано Р 1:50	2021Y027-ПЗИ-А01-74.2

75.	Пресек 4-4 - новопроековано Р 1:50	2021Y027-ПЗИ-А01-74.3
76.	Пресек 6-6 - новопроековано Р 1:100	2021Y027-ПЗИ-А01-74.4
77.	Пресек 6-6 - новопроековано Р 1:50	2021Y027-ПЗИ-А01-74.5
78.	Пресек 6-6 - новопроековано Р 1:50	2021Y027-ПЗИ-А01-74.6
79.	Североисточна фасада - новопроековано Р 1:100	2021Y027-ПЗИ-А01-75
80.	Југозападна фасада - новопроековано Р 1:100	2021Y027-ПЗИ-А01-76
81.	Северозападна фасада - новопроековано Р 1:100	2021Y027-ПЗИ-А01-77
82.	Југоисточна фасада - новопроековано Р 1:100	2021Y027-ПЗИ-А01-78
83.	ЗД приказ објекта	2021Y027-ПЗИ-А01-79
<b>Свеска 5- Графичка документација – шеме и детаљи</b>		
	<b>Шеме и детаљи</b>	
84.	Термички детаљи подова зидова и таваница	2021Y027-ПЗИ-А01-80
85.	Шеме објекта	2021Y027-ПЗИ-А01-81
	Шеме столарије - новопроековано	2021Y027-ПЗИ-А01-81.1
	Шеме фасадне алуминарије - новопроековано	2021Y027-ПЗИ-А01-81.2
	Шеме унутрашње алуминарије - новопроековано	2021Y027-ПЗИ-А01-81.3
	Шеме против пожарне браварије - новопроековано	2021Y027-ПЗИ-А01-81.4
	Шеме унутрашње браварије - новопроековано	2021Y027-ПЗИ-А01-81.5
	Шеме спољашње браварије - новопроековано	2021Y027-ПЗИ-А01-81.6
86.	Архитектонски детаљи	2021Y027-ПЗИ-А01-82
87.	Сегмент челичног степеништа са детаљима	2021Y027-ПЗИ-А01-82.1
88.	Детаљи објекта	2021Y027-ПЗИ-А01-82.2
89.	Детаљ 1 – Детаљ хидроизолације темељне плоче и укопаног зида	
90.	Детаљ 2 – Детаљ пода трафо станице	
91.	Детаљ 3 – Детаљ степеништа	
92.	Детаљ 4 – Детаљ кроз сливник непроходне терасе	
93.	Детаљ 4а – Детаљ кроз сливник непроходне терасе 14 спрата	

94.	Детаљ 5 – Детаљ кроз сливник проходне терасе	
95.	Детаљ 6 – Детаљ различите обраде крова	
96.	Детаљ 7 – Детаљ обзиђивања инсталација на 3 спрату	
97.	Детаљ 8 – Детаљ фасаде другог спрата	
98.	Детаљ 9 – Детаљ различитих облога фасаде	
99.	Детаљ 10 – Детаљ кровног венца и мале терасе	
100.	Детаљ 11 – Детаљ кровне куполе	
101.	Детаљ 12 – Детаљ прекидног растојања	
102.	Детаљи застакљених унутрашњих преграда	2021Y027-ПЗИ-А01-82.3

 МАШИНОПРОЈЕКТ КОПРИНГ	2021У027-ПЗИ-А01	ИЗМЕНА	СТРАНА
--	------------------	--------	--------

## 1. 7 ГРАФИЧКА ДОКУМЕНТАЦИЈА

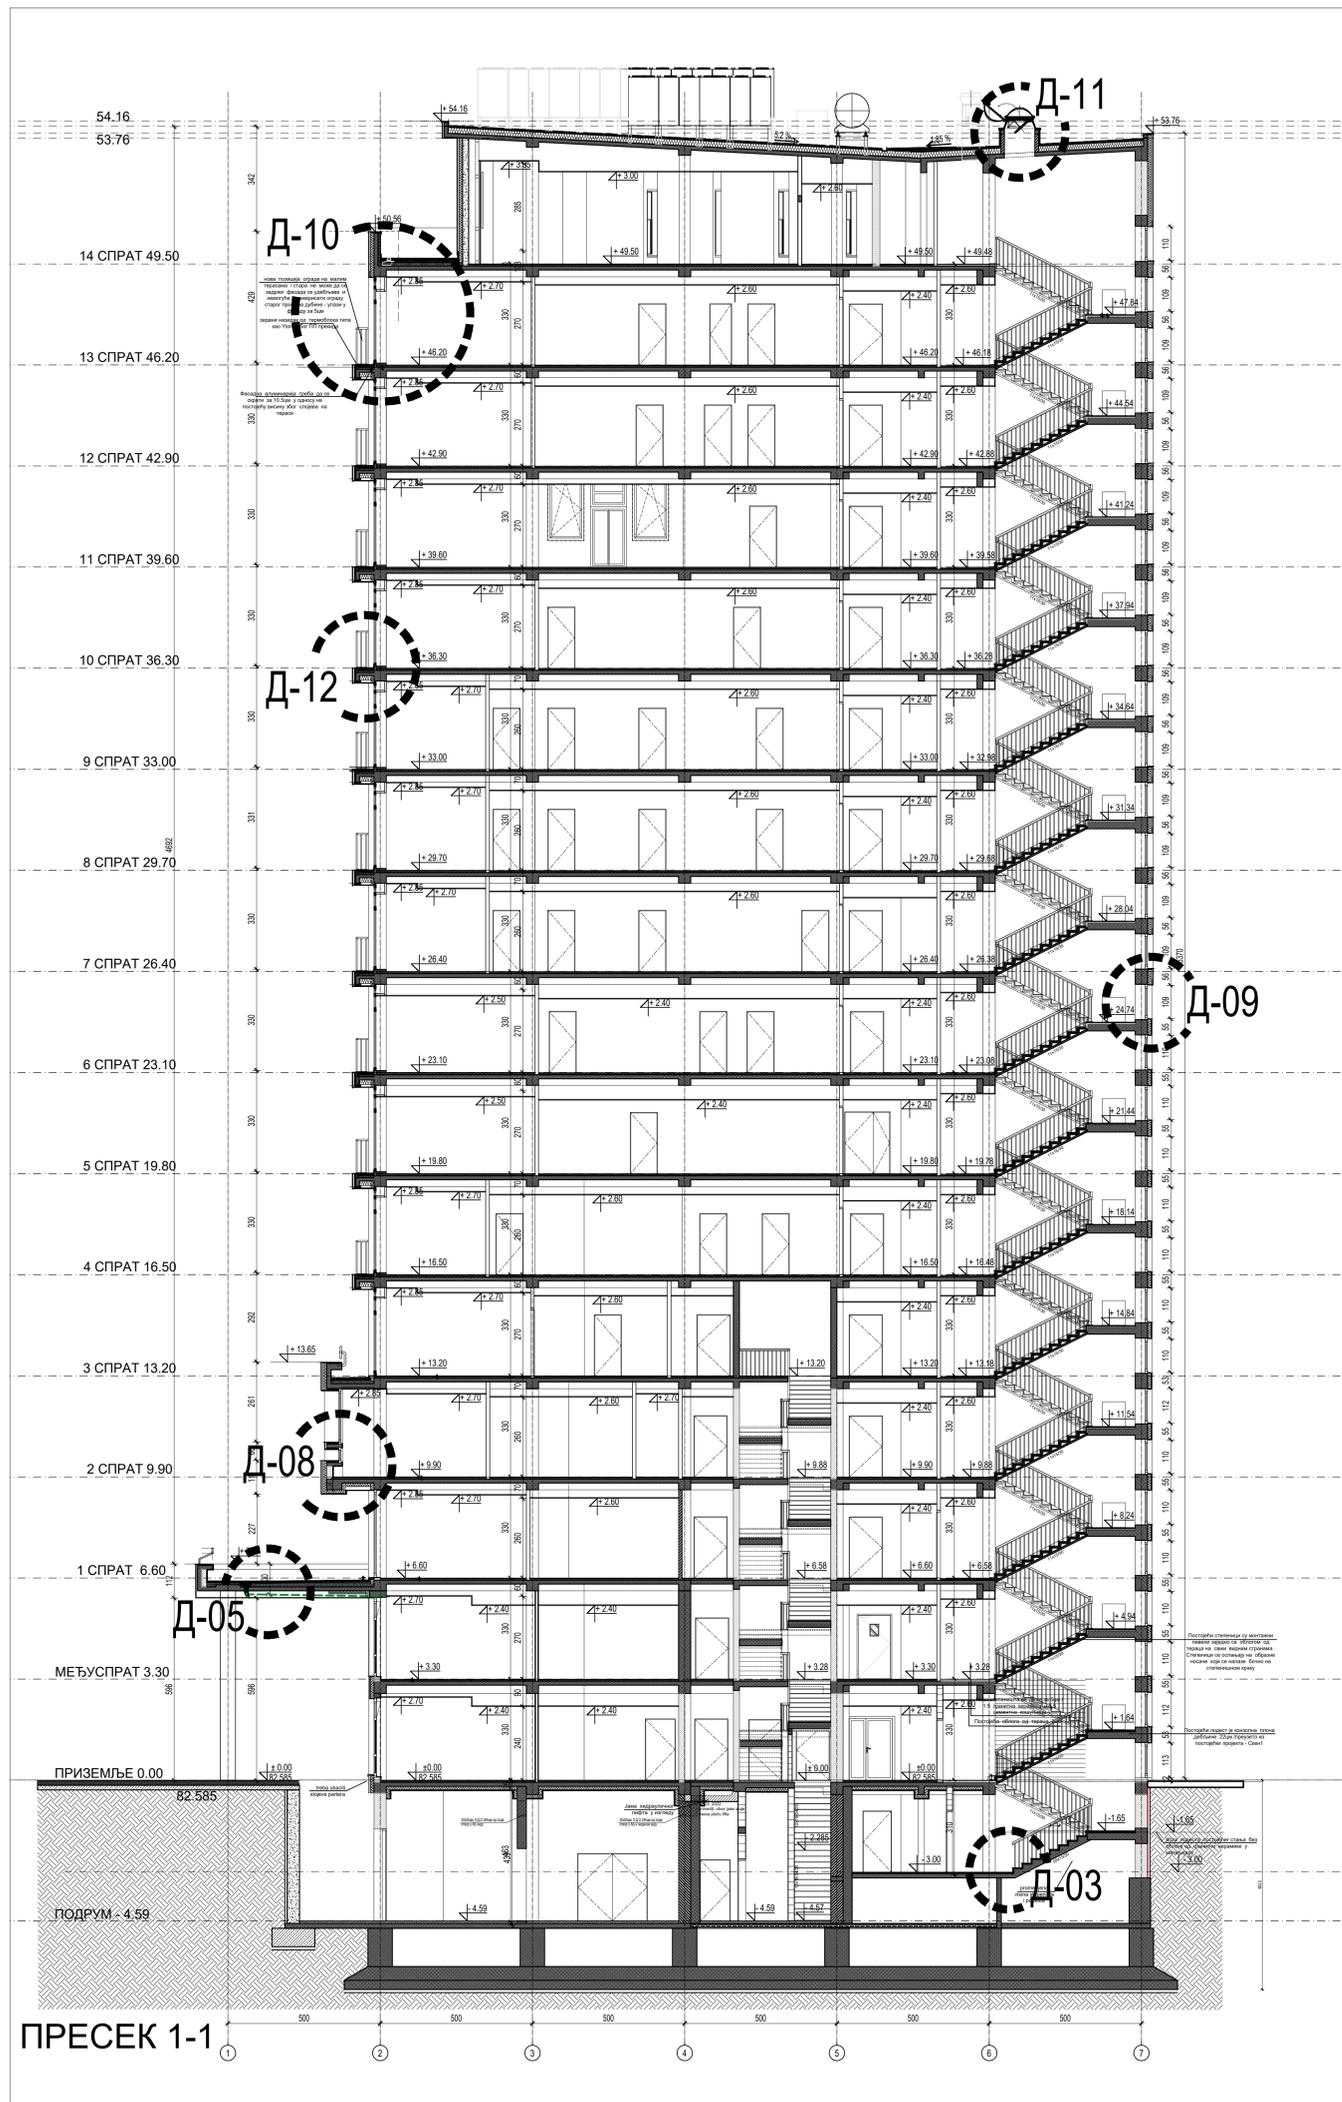

- ЛЕГЕНДА МАТЕРИЈАЛА:**
- АРМИРАНИ БЕТОН ВОДОНЕПРОПУСНИ
  - АРМИРАНИ БЕТОН
  - НЕАРМИРАНИ БЕТОН
  - БЕТОНСКИ ШЉАКО БЛОК
  - ГИТЕР БЛОК
  - ПУНА ОПЕКА
  - МОНТ. ПАНЕЛ У САНИТАРНИМ ЧВОРОВИМА
  - ГИПС КАРТОНСКЕ ПЛОЧЕ
  - ТЕРМОИЗОЛАЦИЈА КАМЕНА ВУНА
  - ТЕРМОИЗОЛАЦИЈА ЕХР
  - КРОВНИ ТР ПАНЕЛИ
  - ЗЕЛЕНИЛО
  - БЕХАТОН ПЛОЧЕ
- ОЗНАКЕ У ПРОЈЕКТУ:**
- шима столарије
  - прозор/проград/врата/...
  - шима фасаде/апликације/...
  - прозор/проград/врата/...
  - шима брава/...
  - прозор/проград/врата/...
  - шима ветроотпорне брава/...
  - проград/врата/...
  - шима металне преграда/...
  - проград/врата/...
  - шима унутрашње апликације/...
  - прозор/проград/врата/...
  - ПД-противодима столарија/Крваарија/
  - ВО-ветроотпорна брава/...
  - ОТВОРИ У КОНСТРУКЦИЈИ (ЗИД)
  - ОТВОРИ У КОНСТРУКЦИЈИ (ПЛОЧА)
  - К.Д.О. КОТА ДНА ОТВОРА
  - ТЕРМИЧКА ОЗНАКА ЗИДОВА
  - НА ПЛУ И ТАБЕНИЦА
  - ВИСИНСКА КОТА
  - ОЗНАКА ПРОСТОРИЈЕ
- ▲ УЛАЗ  
 — ГРАЂЕВИНСКА ЛИНИЈА  
 — РЕГУЛАЦИОНА ЛИНИЈА

ПРЕСЕК 1-1

Одговорни пројекат  
 Ivana Kljuc, d.o.o.  
*Ivana Kljuc*

Имена и ознака	Опис измене	Датум	Одговорни урбаниста	Парфр
<b>МАШИНОПРОЈЕКТ</b> <b>КОПРИНГ</b> АКЦИОНАРСКО ДРУШТВО ЗА КОНСАЛТИНГ ПРОЈЕКТОВАЊЕ И ИНЖИЊЕРИНГ 11000 БЕОГРАД, ДОБРИЊСКА 8а тел: +381 11 3635 700; факс: +381 11 2643 995; www.masinoprojekt.co.rs office@masinoprojekt.co.rs				
Иницијални центар	ПЦ1	Парфр	РЕПУБЛИКА СРБИЈА - МИНИСТАРСТВО ФИНАНСИЈА Београд, Кнеза Милоша 20	Број пројекта 2021У027
Одговорни пројекат	Ивана Кључ, директор, лиценца број 300 К124 11		ЗГРАДА ДРЖАВНИХ ОРГАНА Београд, Балканска бр. 53, к.п. бр. 22635 КО Савски венац, Београд	
Сарадници	Ивана Милошевић, д.п.п. Јелена Андрић, д.п.п. Силва Делић, дип. инж.		1/1 - ПРОЈЕКАТ АРХИТЕКТУРЕ РЕКОНСТРУКЦИЈА И ДОГРАДЊА	Број пројекта 2021У027- П3И-А01
Врста техничке документације	ПРОЈЕКАТ ЗА ИЗВОЂЕЊЕ (ПЗИ)	Имена цртежа	ПРЕСЕК 1-1- новопројектовано	
Датум	04.2022.	Рамера	1:100	Лист 1/1
		Сеско	4/5	Имена 0
		Број цртежа	2021У027-П3И-А01-72	


















# ПАРЦИЈАЛНИ ПРЕСЕК 4-4

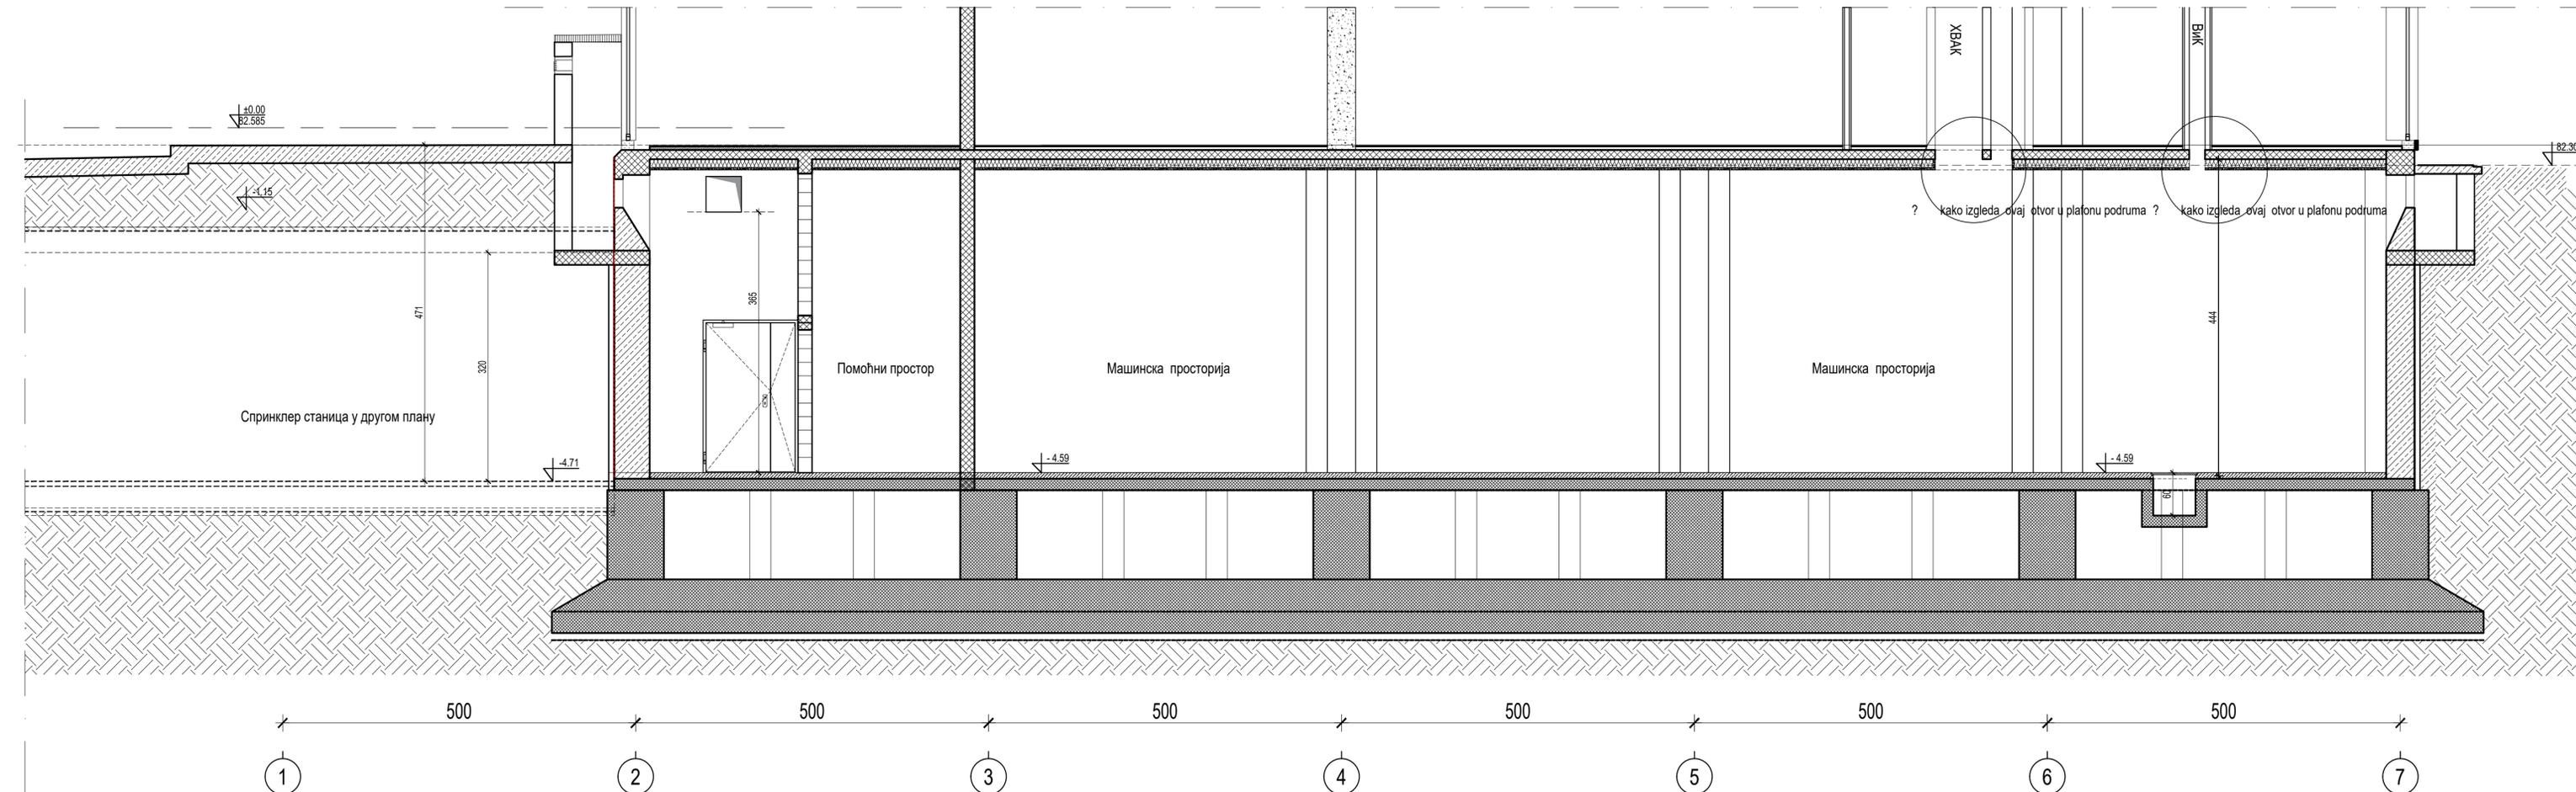

- ЛЕГЕНДА МАТЕРИЈАЛА:**
- АРМИРАНИ БЕТОН ВОДОНЕПРОПУСНИ
  - АРМИРАНИ БЕТОН
  - НЕАРМИРАНИ БЕТОН
  - БЕТОНСКИ ШЉАКО БЛОК
  - ГИТЕР БЛОК
  - ПУНА ОПЕКА
  - МОНТ.ПАНЕЛ У САНИТАРНИМ ЧВОРОВИМА
  - ГИПС КАРТОНСКЕ ПЛОЧЕ
  - ТЕРМОИЗОЛАЦИЈА КАМЕНА ВУНА
  - ТЕРМОИЗОЛАЦИЈА EXP
  - КРОВНИ ТР ПАНЕЛИ
  - ЗЕЛЕНИЛО
  - БЕХАТОН ПЛОЧЕ
  - улаз
  - ГРАЂЕВИНСКА ЛИНИЈА
  - РЕГУЛАЦИОНА ЛИНИЈА
- ОЗНАКЕ У ПРОЈЕКТУ:**
- шема столарије / прозор/преграда/врата/...
  - шема фасадне алуминиарије / прозор/преграда/врата/...
  - шема браварије / прозор/преграда/врата/ограда/...
  - шема ватроотпорне браварије / преграда/врата/...
  - шема монтажних преграда / преграда/врата/...
  - шема унутрашње алуминиарије / прозор/преграда/врата/ограда/...
  - ПД-противдимна столарија / браварија/
  - ВО-ватроотпорна браварија
  - ОТВОРИ У КОНСТРУКЦИЈИ (ЗИД)
  - ОТВОРИ У КОНСТРУКЦИЈИ (ПЛОЧА)
  - К.Д.О. КОТА ДНА ОТВОРА
  - ТЕРМИЧКА ОЗНАКА ЗИДОВА
  - ТЕРМИЧКА ОЗНАКА ПОДОВА НА ТЛУ И ТАВАНИЦА
  - ВИСИНСКА КОТА
  - ОЗНАКА ПРОСТОРИЈЕ

±0.00=82.55

Одговорни пројектант  
Ivana Klem, d.i.a.  
*Ivana Klem*  
Потпис


Имена и ознака	Опис измене	Датум	Одговорни урбаниста	Параф
 <b>МАШИНОПРОЈЕКТ</b> <b>КОПРОЈЕКТ</b> АКЦИОНАРСКО ДРУШТВО ЗА КОНСАЛТИНГ ПРОЈЕКТОВАЊЕ И ИНЖЕЊЕРИНГ 11000 БЕОГРАД, ДОБРИЊСКА 8а тел: +381 11 3635 700; факс: +381 11 2643 995; www.masinoprojekt.co.rs office@masinoprojekt.co.rs				
Пројектни центар	ПЦ1	Параф	Инвеститор РЕПУБЛИКА СРБИЈА - МИНИСТАРСТВО ФИНАНСИЈА Београд, Кнеза Милоша 20	Број уговора 2021У027
Одговорни пројектант	Ивана Клем, дипл.инж.арх. лиценца број 300 К124 11		Објект ЗГРАДА ДРЖАВНИХ ОРГАНА Београд, Балканска бр. 53, к.п. бр. 22635 КО Савски венац, Београд	
Сарадници	Ивана Милошевић, д.и.а. Јелена Андрић, д.и.а. Мелена Ђурђевић, д.и.а. Симо Делић, арх. техн.		Назив и ознака дела пројекта 1/1 - ПРОЈЕКАТ АРХИТЕКТУРЕ За грађење / извођење радова РЕКОНСТРУКЦИЈА И ДОГРАДЊА	Број пројекта 2021У027- ПЗИ-А01
Врста техничке документације	ПРОЈЕКАТ ЗА ИЗВОЂЕЊЕ (ПЗИ)		Назив цртежа	ПАРЦИЈАЛНИ ПРЕСЕК 4-4 - / само у делу подрума / новопројектовано
Датум	Размера	Свеска	Број цртежа	Лист
04.2022.	1:50	4/5	2021У027-ПЗИ-А01-74.4	Имена 0

**ЛЕГЕНДА МАТЕРИЈАЛА:**

- АРМИРАНИ БЕТОН ВОДОНЕПРОПУСНИ
- АРМИРАНИ БЕТОН
- НЕАРМИРАНИ БЕТОН
- БЕТОНСКИ ШЉАКО БЛОК
- ГИТЕР БЛОК
- ПУНА ОПЕКА
- МОНТ. ПАНЕЛ У САНИТАРНИМ ЧВОРОВИМА
- ГИПС КАРТОНСКЕ ПЛОЧЕ
- ТЕРМОИЗОЛАЦИЈА КАМЕНА ВУНА
- ТЕРМОИЗОЛАЦИЈА EPS
- КРОВНИ ТР ПАНЕЛИ
- ЗЕЛЕНИЛО
- БЕХАТОН ПЛОЧЕ
- улаз
- ГРАЂЕВИНСКА ЛИНИЈА
- РЕГУЛАЦИОНА ЛИНИЈА

**ОЗНАКЕ У ПРОЈЕКТУ:**

- шима столарије прозор/преград/врата...
- шима стаклене апленације прозор/преград/врата...
- шима браварије прозор/преград/врата/к/раде...
- шима ветроотпорне браварије проград/врата...
- шима монтажних преграда проград/врата...
- шима унутрашње апленације прозор/преград/врата/к/раде...
- ПД-противдима столарија /браварија/
- ВО-ветроотпорна браварија
- ОТВОРИ У КОНСТРУКЦИЈИ (ЗИД)
- ОТВОРИ У КОНСТРУКЦИЈИ (ПЛОЧА)
- К.Д.О. КОТА ДНА ОТВОРА
- ТЕРМИЧКА ОЗНАКА ЗИДОВА
- ТЕРМИЧКА ОЗНАКА ПОДОВА НА ПЛУ И ТАБАНИЦА
- ±0.00 ВИСИНСКА КОТА
- (41) ОЗНАКА ПРОСТОРИЈЕ

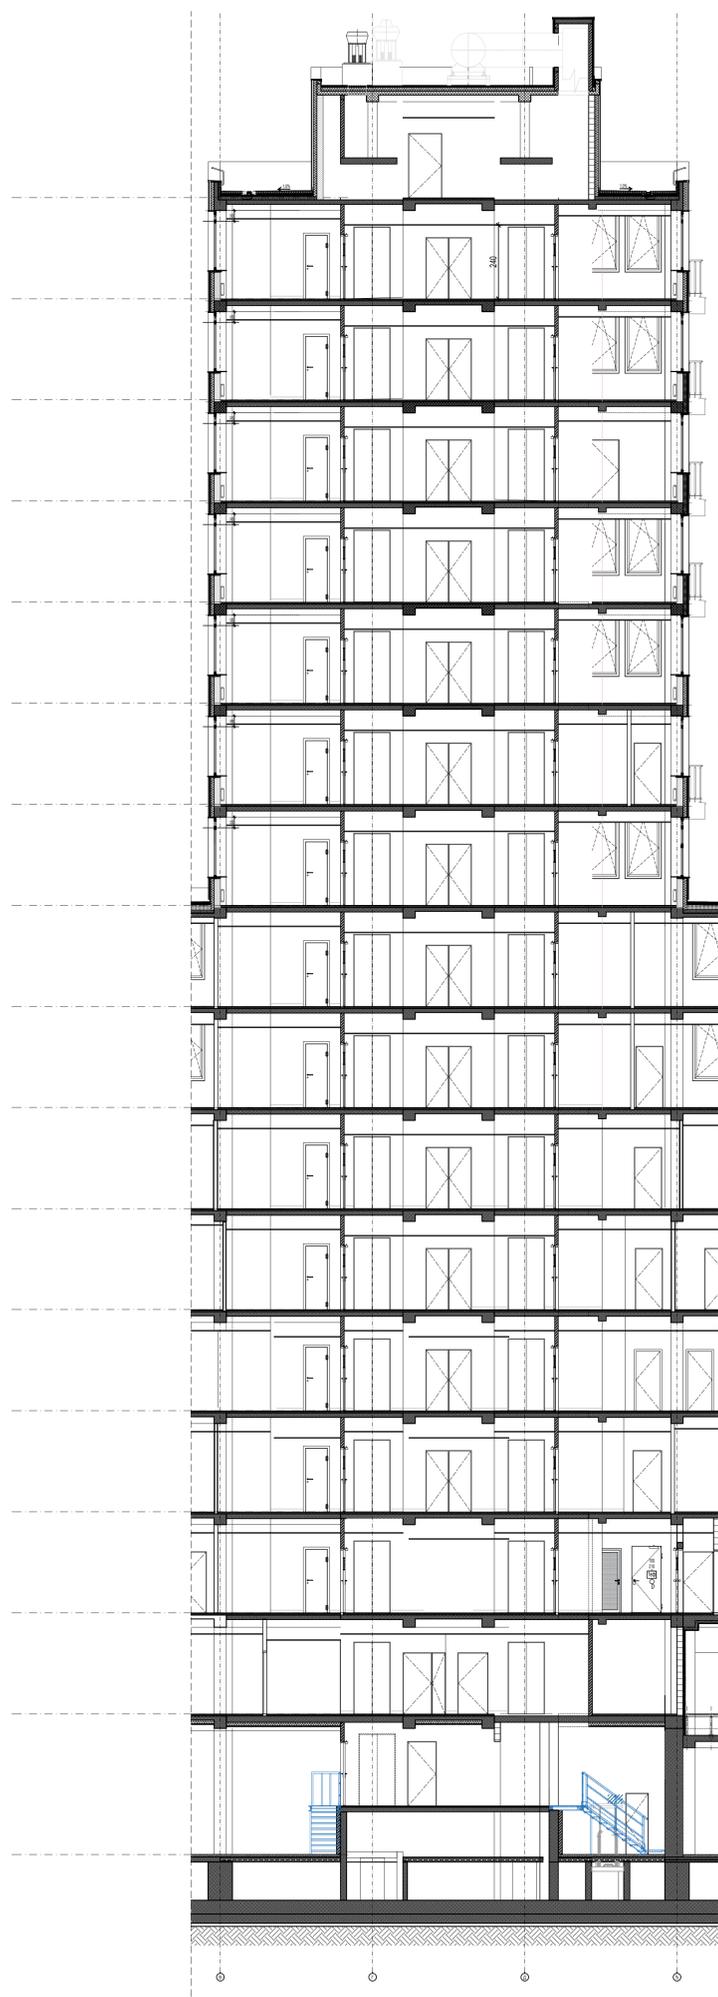

Одговорни пројекат  
Ivana Kliment, d.d.a.  
*Ivana Kliment*



±0.00=82.585

Имена и ознака	Опис измене	Датум	Одговорни урбениста	Париф	
<b>МАШИНОПРОЈЕКТ</b> <b>ИОПРИНГ</b>					
АКЦИОНАРСКО ДРУШТВО ЗА КОНСАЛТИНГ ПРОЈЕКТОВАЊЕ И ИНЖЕЊЕРИНГ 11000 БЕОГРАД, ДОБРИЊСКА 8а тел: +381 11 3635 700; факс: +381 11 2843 995; www.mashinprojekt.co.rs office@mashinprojekt.co.rs		РЕПУБЛИКА СРБИЈА - МИНИСТАРСТВО ФИНАНСИЈА Београд, Кнеза Милоша 20			Број уговора 2021У027
Извршила центар ПЦ1	Париф	ЗГРАДА ДРЖАВНИХ ОРГАНА Београд, Балканска бр. 53, к.п. бр. 22635 КО Савски венац, Београд			Број пројекта 2021У027- ПЗИ-А01
Одговорни пројекат Ивана Клемент, д.д.а. лиценца бр.300 К124 11	Сарадници Јелена Милошевић, д.д.а. Јелена Андрић, д.д.а. Снежана Делић, д.д.а.	Назив и ознака дела пројекта За грађевну / изградбну документацију	1/1 - ПРОЈЕКАТ АРХИТЕКТУРЕ РЕКОНСТРУКЦИЈА И ДОГРАДЊА		
Врста техничке документације ПРОЈЕКАТ ЗА ИЗВОЂЕЊЕ (ПЗИ)		Назив цртежа ПАРЦИПАЛНИ ПРЕСЕК 6-6 новопроектковано			
Датум 04.2022.	Рамера 1:100	Свеска 3/5	Број цртежа 2021У027-ПЗИ-А01-74.4	Лист 1/3	
			Имена 0		







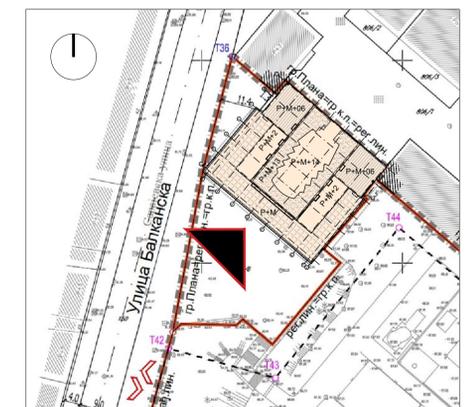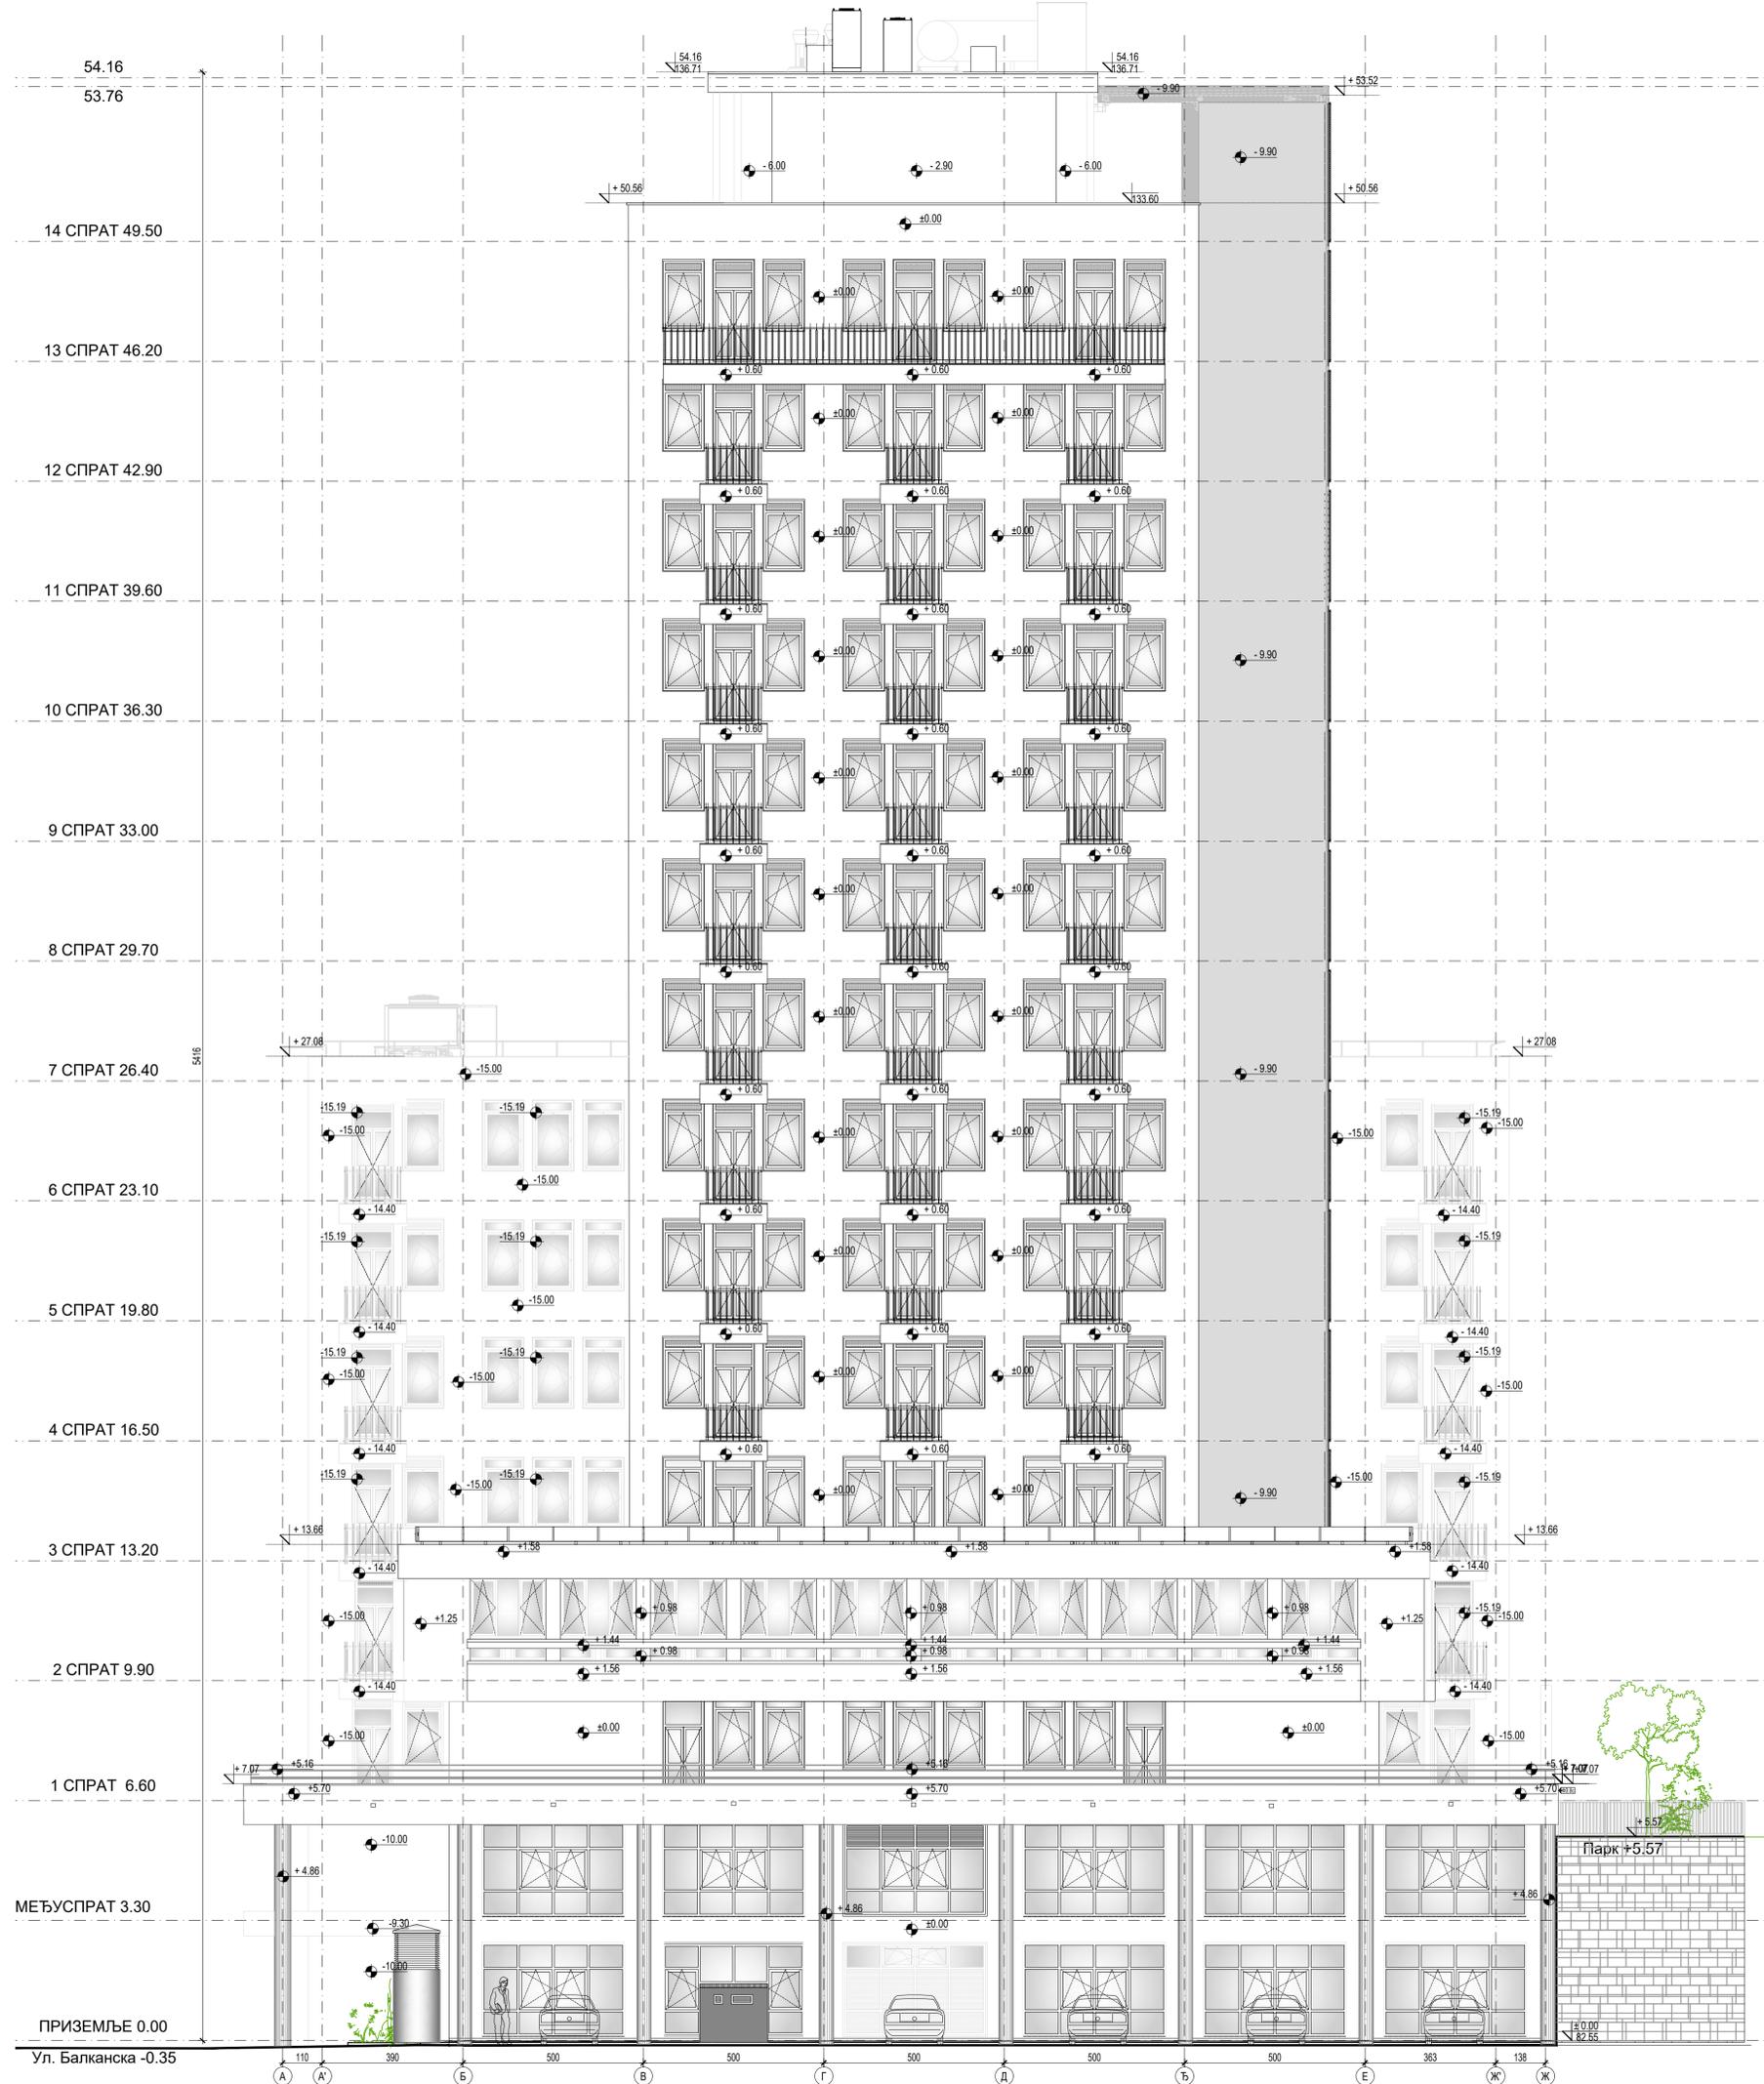



### ЈУГО-ЗАПАДНА ФАСАДА

±0.00=82.585

Одговорни пројектант  
Ivona Klem, d.l.a.  
*Ivona Klem*  
Потпис

Имена и ознака	Опис измене	Датум	Одговорни урбаниста	Параф
<p><b>МАШИНОПРОЈЕКТ</b> <b>КОПРИНГ</b></p> <p>АКЦИОНАРСКО ДРУШТВО ЗА КОНСАЛТИНГ ПРОЈЕКТОВАЊЕ И ИНЖЕЊЕРИНГ 11000 БЕОГРАД, ДОБРИЊСКА ВЛ тел: +381 11 3635 700; факс: +381 11 2643 995; www.masinoprojekt.co.rs office@masinoprojekt.co.rs</p>				
Пројектни центар	ПЦ1	Параф	Инвеститор	Број уговора
Одговорни пројектант	Ивона Клем, дип.инж.арх. лиценца број 300 К124 11		РЕПУБЛИКА СРБИЈА - МИНИСТАРСТВО ФИНАСИЈА Београд, Балканска бр. 53, к.п. бр. 22635 КО Савски венац, Београд	2021У027
Сарадници	Ивана Милошевић, д.и.а. Јелена Андрић, д.и.а. Милана Ђурђевић, д.и.а. Симо Делић, арх. тех.		Објекат	Број пројекта
Број техничке документације	ПРОЈЕКАТ ЗА ИЗВОЂЕЊЕ (ПЗИ)	Назив цртежа	ЗГРАДА ДРЖАВНИХ ОРГАНА Београд, Балканска бр. 53, к.п. бр. 22635 КО Савски венац, Београд	2021У027- ПЗИ-А01
Датум	Размера	Својла	Број цртежа	Лист
04.2022.	1:100	4/5	2021У027-ПЗИ-А01-76	Имена
				0



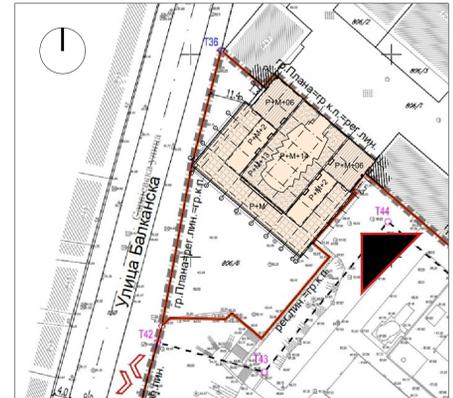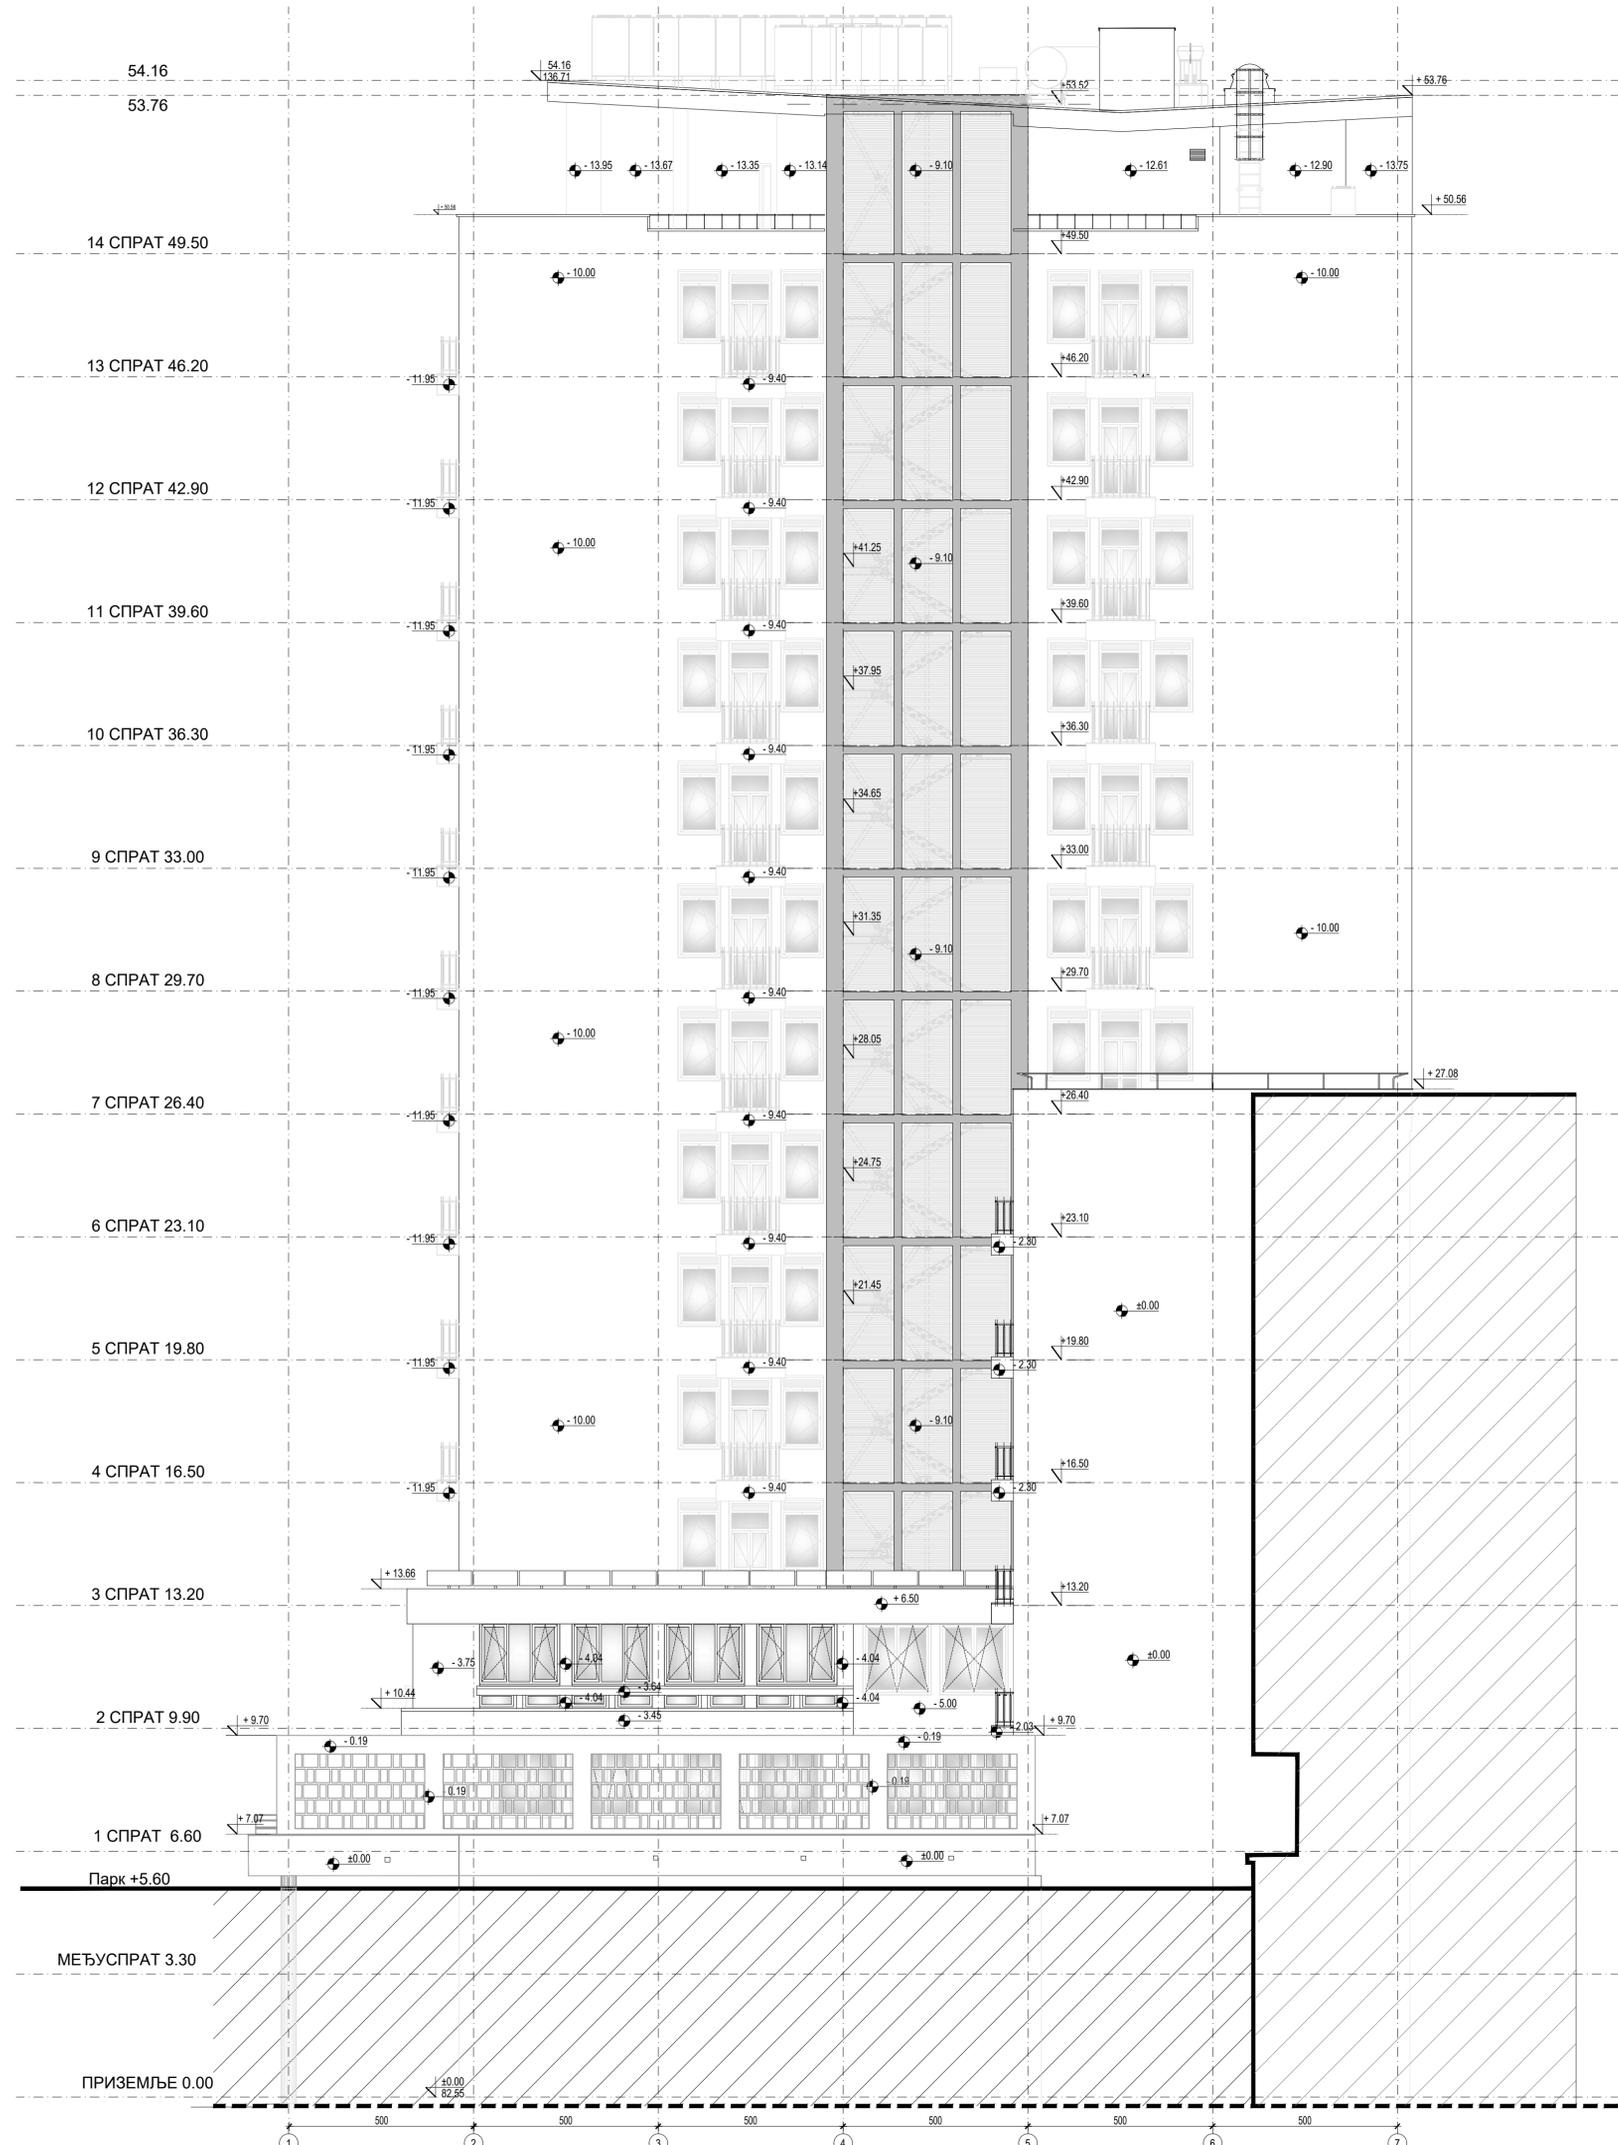

ЈУГО-ИСТОЧНА ФАСАДА

±0.00=82.585

Одговорни пројектант  
Ivona Klem, d.i.a.  
*Ivona Klem*  
Потпис

Имена и ознака	Опис измене	Датум	Одговорни урбаниста	Параф
<p><b>МАШИНОПРОЈЕКТ</b> <b>КОПРИНГ</b></p> <p>АКЦИОНАРСКО ДРУШТВО ЗА КОНСАЛТИНГ ПРОЈЕКТОВАЊЕ И ИНЖЕЊЕРИНГ 11000 БЕОГРАД, ДОБРИЊСКА ВЛ. тел: +381 11 3635 700; факс: +381 11 2643 995; www.masinoprojekt.co.rs office@masinoprojekt.co.rs</p>				
Пројектни центар	ПЦ1	Параф	Инвеститор	Број уговора
Одговорни пројектант	Ивона Клем, дип.инж.арх. лиценца брј 300 К124 11		РЕПУБЛИКА СРБИЈА - МИНИСТАРСТВО ФИНАНСИЈА Београд, Балканска бр. 53, к.п. бр. 22635 КО Савски венац, Београд	2021У027
Сарадници	Ивана Милошевић, д.и.а. Јелена Андрић, д.и.а. Милоша Ђоковић, д.и.а. Симо Делић, арх. тех.		Објект	Број пројекта
Брста техничке документације	ПРОЈЕКАТ ЗА ИЗВОЂЕЊЕ (ПЗИ)	Назив цртежа	ЗГРАДА ДРЖАВНИХ ОРГАНА Београд, Балканска бр. 53, к.п. бр. 22635 КО Савски венац, Београд	2021У027- ПЗИ-А01
Датум	Размера	Освеса	Број цртежа	Лист
04.2022.	1:100	4/5	2021У027-ПЗИ-А01-78	1/1
				Имена
				0



±0.00=82.585

Одговорни пројектант  
Ivona Klem, d.i.a.  
*Ivona Klem*  
Потпис

Измена и ознака	Опис измене	Датум	Одговорни урбаниста	Парграф
<div style="display: flex; justify-content: space-between; align-items: center;"> <div style="font-weight: bold; font-size: 1.2em;"> <b>МАШИНОПРОЈЕКТ ДОПРИНГ</b> </div> <div style="font-size: 0.8em;">           АКЦИОНАРСКО ДРУШТВО ЗА КОНСАЛТИНГ            ПРОЈЕКТОВАЊЕ И ИНЖЕЊЕРИНГ            11000 БЕОГРАД, ДОБРИЊСКА 8а            тел: +381 11 3635 700; факс: +381 11 2643 995;            www.mashinoprojekt.co.rs            office@mashinoprojekt.co.rs         </div> <div style="text-align: right;"> </div> </div>				
Пројектни центар	ПЦ1	Парграф	Инвеститор	Број уговора
Одговорни пројектант	Ивона Клем, дипл. инж. арх. лиценца број 300 К124 11		РЕПУБЛИКА СРБИЈА - МИНИСТАРСТВО ФИНАНСИЈА Београд, Кнеза Милоша 20	2021У027
израда 3Д модела	Иван Ћаловић, дипл. инж. арх.		Објект	
			ЗГРАДА ДРЖАВНИХ ОРГАНА Београд, Балканска бр. 53, к.п. бр. 22635 КО Савски венац, Београд	
Врста техничке документације	ПРОЈЕКАТ ЗА ГРАЂЕВИНСКУ ДОЗВОЛУ (ПГД)		Назив и ознака дела пројекта	Број пројекта
			1/1 - ПРОЈЕКАТ АРХИТЕКТУРЕ За грађење / извођење радова	2021У027-ПГД-А01
Датум	Размера	Свеска	Назив цртежа	
04.2022.		4/5	ЗД ПРИКАЗ ОБЈЕКТА	
			Број цртежа	Лист
			2021У027-ПГД-А01-79	1/1
				Измена
				0