

**4/4 – ПРОЈЕКАТ ЕЛЕКТРОЕНЕРГЕТСКИХ ИНСТАЛАЦИЈА –
ЕЛЕКТРОМОТОРНИ ПОГОН**

свеска 3/3

Инвеститор: РЕПУБЛИКА СРБИЈА – МИНИСТАРСТВО ФИНАНСИЈА
Београд, Кнеза Милоша 20

Објекат: ЗГРАДА ДРЖАВНИХ ОРГАНА
Београд, Балканска бр. 53
катастарске парцеле број 22635 КО Савски венац,
Београд

Врста техничке документације: ПРОЈЕКАТ ЗА ИЗВОЂЕЊЕ (ПЗИ)

Назив и ознака дела пројекта: 4/4 – ПРОЈЕКАТ ЕЛЕКТРОЕНЕРГЕТСКИХ
ИНСТАЛАЦИЈА – ЕЛЕКТРОМОТОРНИ ПОГОН

За грађење / извођење радова: РЕКОНСТРУКЦИЈА И ДОГРАДЊА

Пројектант: МАШИНОПРОЈЕКТ КОПРИНГ а.д. БЕОГРАД
БЕОГРАД, Добрињска 8а

Одговорно лице пројектанта: генерални директор Слободан Лалић

Потпис: Електронски потпис:



Одговорни пројектант: Бојан Рис дипл. инж. ел.

Број лиценце: 352 Б461 05

Потпис: Електронски потпис:



Број техничке документације: 2021У027-ПЗИ-Е04

Место и датум: Београд, 01.2022. године

1.2 САДРЖАЈ ПРОЈЕКТА

Свеска 1/3

1.1.	Насловна страна
1.2.	Садржај пројекта
1.3.	Решење о одређивању одговорног пројектанта
1.4.	Изјава одговорног пројектанта
1.5.	Текстуална документација
1.5.1.	Технички опис
1.6.	Нумеричка документација
1.6.1.	Прорачуни
1.6.2.	Предмер и предрачун
1.7.	Графичка документација


ГРАФИЧКА ДОКУМЕНТАЦИЈА

Свеска 2/3

Р.бр.	Назив цртежа	Број цртежа
1.	Ситуациони план	2021Y027-ПЗИ-Е04-01
2.	План инсталација – основа подрума	2021Y027-ПЗИ-Е04-02
3.	План инсталација – основа приземља	2021Y027-ПЗИ-Е04-03
4.	План инсталација – основа мезанин	2021Y027-ПЗИ-Е04-04
5.	План инсталација – основа 1. спрат	2021Y027-ПЗИ-Е04-05
6.	План инсталација – основа 2. спрат	2021Y027-ПЗИ-Е04-06
7.	План инсталација – основа 3. спрат	2021Y027-ПЗИ-Е04-07
8.	План инсталација – основа 4. спрат	2021Y027-ПЗИ-Е04-08
9.	План инсталација – основа 5. спрат	2021Y027-ПЗИ-Е04-09
10.	План инсталација – основа 6. спрат	2021Y027-ПЗИ-Е04-10
11.	План инсталација – основа 7. спрат	2021Y027-ПЗИ-Е04-11
12.	План инсталација – основа 8. спрат	2021Y027-ПЗИ-Е04-12
13.	План инсталација – основа 9. спрат	2021Y027-ПЗИ-Е04-13
14.	План инсталација – основа 10. спрат	2021Y027-ПЗИ-Е04-14
15.	План инсталација – основа 11. спрат	2021Y027-ПЗИ-Е04-15
16.	План инсталација – основа 12. спрат	2021Y027-ПЗИ-Е04-16
17.	План инсталација – основа 13. спрат	2021Y027-ПЗИ-Е04-17
18.	План инсталација – основа 14. спрат	2021Y027-ПЗИ-Е04-18
19.	План инсталација – основа крова	2021Y027-ПЗИ-Е04-19

Свеска 3/3

Р.бр.	Назив цртежа	Број цртежа
1.	Шема деловања ормана РОМ-МС	2021У027-ПЗИ-Е04-20
2.	Шема деловања ормана РОС-МС	2021У027-ПЗИ-Е04-21
3.	Шема деловања ормана РОС-КР	2021У027-ПЗИ-Е04-22
4.	Шема деловања ормана РОМ-КР	2021У027-ПЗИ-Е04-23
5.	Шема деловања ормана РОА-СС	2021У027-ПЗИ-Е04-24

 МАШИНОПРОЈЕКТ КОПРИНГ	2021У027-ПЗИ-Е04	ИЗМЕНА	СТРАНА 5
--	------------------	--------	-------------

1.7 ГРАФИЧКА ДОКУМЕНТАЦИЈА

МАШИНОПРОЈЕКТ КОПРИНГ а.д.

E-Mail office@masinoprojekt.co.rs
 Internet <http://www.masinoprojekt.co.rs/>

Објекат: ЗГРАДА ДРЖАВНИХ ОРГАНА
 Београд, Балканска бр. 53
 катастарске парцеле број 22635 КО Савски венац, Београд

Место: Савски венац

Број пројекта: 2021У027-ПГД-Е04


Назив пројекта: ПРОЈЕКАТ ЗА ИЗВОЂЕЊЕ (ПЗИ)

НАЗИВ ОРМАНА: ROM-MS

U[V]: 400V, 50Hz
 In[A]: ___ A
 Pi[kW]: ___ kW
 Pj[kW]: ___ kW
 IP заштита: IP 43
 Командни напон[V]: 24VAC
 Iks[kA]: ___ kA

Креирано : 03.2022.

Ревизија : Пројектант : Бојан Рис

ИЗМЕНА	ДАТУМ	РЕВИЗИЈА	ПОТПИС	ИНВЕСТИТОР РЕПУБЛИКА СРБИЈА – МИНИСТАРСТВО ФИНАНСИЈА Београд, Кнеза Милоша 20	НАЗИВ ПРОЈЕКТА 4/4 – ПРОЈЕКАТ ЕЛЕКТРОЕНЕРГЕТСКИХ ИНСТАЛАЦИЈА – ЕЛЕКТРОМОТОРНИ ПОГОН	ЦРТЕЖ ROM-MS	СВЕСКА 1/1	ДАТУМ 03.2022.	БИРО РС-5	
ОДГОВОРНИ ПРОЈЕКАНТ	Бојан Рис	ПОТПИС ПРОЈЕКАНТ	Марко Ивковић	ПОТПИС ОБЈЕКАТ ЗГРАДА ДРЖАВНИХ ОРГАНА Београд, Балканска бр. 53	Насловна	БРОЈ ПРОЈЕКТА 2021У027-ПЗИ-Е04-20	ЛИСТ 1	ЛИСТОВА 175		


Sadržaj

Poglavlje ormana	Strana	Naziv strane	Datum izrade	Projektant
=ROM-MS +1				
	1	Насловна	4/2/2022	MARKO
	2	Садржај	4/2/2022	MARKO
	3	Садржај	4/2/2022	MARKO
	4	Садржај	4/2/2022	MARKO
	5	Садржај	4/2/2022	MARKO
	6	Садржај	4/2/2022	MARKO
	7	Садржај	4/2/2022	MARKO
	8	Садржај	4/2/2022	MARKO
	9	Садржај	4/2/2022	MARKO
=ROM-MS +2				
	9	Напајање са мреже	4/2/2022	MARKO
	10	Напајање - 24VAC	4/2/2022	MARKO
	11	Дојава пожара	4/2/2022	MARKO
	12	Дојава пожара	4/2/2022	MARKO
	13	Дојава пожара	4/2/2022	MARKO
=ROM-MS +3.01				
	14	Командни напон	4/2/2022	MARKO
	15	Систем К1 - потисни вентилатор	4/2/2022	MARKO
	16	Систем К1 - потисни вентилатор	4/2/2022	MARKO
	17	Систем К1 - одсисни вентилатор	4/2/2022	MARKO
	18	Систем К1 - одсисни вентилатор	4/2/2022	MARKO
	19	Систем К1 - пумпа грејача	4/2/2022	MARKO
	20	Систем К1 - заштитни термостат	4/2/2022	MARKO
	21	Систем К1 - ПП клапне	4/2/2022	MARKO
	22	Систем К1 - ПП клапне	4/2/2022	MARKO
	23	Систем К1 - ПП клапне	4/2/2022	MARKO

ИЗМЕНА	ДАТУМ	РЕВИЗИЈА	ПОТПИС	ИНВЕСТИТОР РЕПУБЛИКА СРБИЈА – МИНИСТАРСТВО ФИНАНСИЈА Београд, Кнеза Милоша 20	НАЗИВ ПРОЈЕКТА 4/4 – ПРОЈЕКАТ ЕЛЕКТРОЕНЕРГЕТСКИХ ИНСТАЛАЦИЈА – ЕЛЕКТРОМОТОРНИ ПОГОН	ЦРТЕЖ ROM-MS	СВЕСКА 1/1	ДАТУМ 03.2022.	БИРО РС-5	
ОДГОВОРНИ ПРОЈЕКТАНТ	Бојан Рис	ПОТПИС 	ПРОЈЕКТАНТ	Марко Ивковић	ПОТПИС 	ОБЈЕКАТ ЗГРАДА ДРЖАВНИХ ОРГАНА Београд, Балканска бр. 53	БРОЈ ПРОЈЕКТА 2021V027-ПЗИ-Е04-20	ЛИСТ 2	ЛИСТОВА 175	Садржај


Sadržaj

Poglavlje ormana	Strana	Naziv strane	Datum izrade	Projektant
=ROM-MS +3.01				
	24	Систем К1 - ПП клапне	4/2/2022	MARKO
	25	Систем К1 - ПП клапне	4/2/2022	MARKO
	26	Систем К1 - ПП клапне	4/2/2022	MARKO
	27	Систем К1 - ПП клапне	4/2/2022	MARKO
	28	Систем К1 - ПП клапне	4/2/2022	MARKO
	29	Систем К1 - ПП клапне	4/2/2022	MARKO
	30	Систем К1 - ПП клапне	4/2/2022	MARKO
	31	Систем К1 - ПП клапне	4/2/2022	MARKO
	32	Систем К1 - ПП клапне	4/2/2022	MARKO
	33	Систем К1 - ПП клапне	4/2/2022	MARKO
	34	Систем К1 - ПП клапне	4/2/2022	MARKO
	35	Систем К1 - ПП клапне	4/2/2022	MARKO
	36	Систем К1 - ПП клапне	4/2/2022	MARKO
	37	Систем К1 - ПП клапне	4/2/2022	MARKO
	38	Систем К1 - ПП клапне	4/2/2022	MARKO
	39	Систем К1 - ПП клапне	4/2/2022	MARKO
	40	Систем К1 - ПП клапне	4/2/2022	MARKO
	41	Систем К1 - ПП клапне	4/2/2022	MARKO
	42	Систем К1 - ПП клапне	4/2/2022	MARKO
	43	Систем К1 - ПП клапне	4/2/2022	MARKO
	44	Систем К1 - ПП клапне	4/2/2022	MARKO
	45	Систем К1 - ПП клапне сигнализација	4/2/2022	MARKO
	46	Систем К1 - ПП клапне сигнализација	4/2/2022	MARKO
	47	Систем К1 - ПП клапне сигнализација	4/2/2022	MARKO
=ROM-MS +3.02				
	48	Командни напон	4/2/2022	MARKO

ИЗМЕНА	ДАТУМ	РЕВИЗИЈА	ПОТПИС	ИНВЕСТИТОР РЕПУБЛИКА СРБИЈА – МИНИСТАРСТВО ФИНАНСИЈА Београд, Кнеза Милоша 20	НАЗИВ ПРОЈЕКТА 4/4 – ПРОЈЕКАТ ЕЛЕКТРОЕНЕРГЕТСКИХ ИНСТАЛАЦИЈА – ЕЛЕКТРОМОТОРНИ ПОГОН	ЦРТЕЖ ROM-MS	СВЕСКА 1/1	ДАТУМ 03.2022.	БИРО РС-5	
ОДГОВОРНИ ПРОЈЕКТАНТ	Бојан Рис	ПОТПИС <i>Bris</i>	ПРОЈЕКТАНТ	Марко Ивковић	ПОТПИС <i>M. Ivkovic</i>	ОБЈЕКАТ ЗГРАДА ДРЖАВНИХ ОРГАНА Београд, Балканска бр. 53	САДРЖАЈ	БРОЈ ПРОЈЕКТА 2021Y027-ПЗИ-Е04-20	ЛИСТ 3	


Sadržaj

Poglavlje ormana	Strana	Naziv strane	Datum izrade	Projektant
=ROM-MS +3.02				
	49	Систем К2 - потисни вентилатор	4/2/2022	MARKO
	50	Систем К2 - потисни вентилатор	4/2/2022	MARKO
	51	Систем К2 - одсисни вентилатор	4/2/2022	MARKO
	52	Систем К2 - одсисни вентилатор	4/2/2022	MARKO
	53	Систем К2 - одсисни вентилатор	4/2/2022	MARKO
	54	Систем К2 - пумпа грејача	4/2/2022	MARKO
	55	Систем К2 - заштитни термостат	4/2/2022	MARKO
	56	Систем К2 - ПП клапне	4/2/2022	MARKO
	57	Систем К2 - ПП клапне	4/2/2022	MARKO
	58	Систем К2 - ПП клапне	4/2/2022	MARKO
	59	Систем К2 - ПП клапне	4/2/2022	MARKO
	60	Систем К2 - ПП клапне	4/2/2022	MARKO
	61	Систем К2 - ПП клапне	4/2/2022	MARKO
	62	Систем К2 - ПП клапне	4/2/2022	MARKO
	63	Систем К2 - ПП клапне	4/2/2022	MARKO
	64	Систем К2 - ПП клапне	4/2/2022	MARKO
	65	Систем К2 - ПП клапне	4/2/2022	MARKO
	66	Систем К2 - ПП клапне	4/2/2022	MARKO
	67	Систем К2 - ПП клапне	4/2/2022	MARKO
	68	Систем К2 - ПП клапне	4/2/2022	MARKO
	69	Систем К2 - ПП клапне	4/2/2022	MARKO
	70	Систем К2 - ПП клапне	4/2/2022	MARKO
	71	Систем К2 - ПП клапне	4/2/2022	MARKO
	72	Систем К2 - ПП клапне	4/2/2022	MARKO
	73	Систем К2 - ПП клапне	4/2/2022	MARKO
	74	Систем К2 - ПП клапне	4/2/2022	MARKO

ИЗМЕНА	ДАТУМ	РЕВИЗИЈА	ПОТПИС	ИНВЕСТИТОР РЕПУБЛИКА СРБИЈА – МИНИСТАРСТВО ФИНАНСИЈА Београд, Кнеза Милоша 20	НАЗИВ ПРОЈЕКТА 4/4 – ПРОЈЕКАТ ЕЛЕКТРОЕНЕРГЕТСКИХ ИНСТАЛАЦИЈА – ЕЛЕКТРОМОТОРНИ ПОГОН	ЦРТЕЖ ROM-MS	СВЕСКА 1/1	ДАТУМ 03.2022.	БИРО РС-5		
ОДГОВОРНИ ПРОЈЕКТАНТ	Бојан Рис	ПОТПИС <i>Bris</i>	ПРОЈЕКТАНТ	Марко Ивковић	ПОТПИС <i>M. Ivkovic</i>	ОБЈЕКАТ ЗГРАДА ДРЖАВНИХ ОРГАНА Београд, Балканска бр. 53	САДРЖАЈ	БРОЈ ПРОЈЕКТА 2021Y027-ПЗИ-Е04-20			ЛИСТ 4 УКУПНО 175


Sadržaj

Poglavlje ormana	Strana	Naziv strane	Datum izrade	Projektant
=ROM-MS +3.02				
	75	Систем К2 - ПП клапне	4/2/2022	MARKO
	76	Систем К2 - ПП клапне	4/2/2022	MARKO
	77	Систем К2 - ПП клапне	4/2/2022	MARKO
	78	Систем К2 - ПП клапне	4/2/2022	MARKO
	79	Систем К2 - ПП клапне	4/2/2022	MARKO
	80	Систем К2 - ПП клапне	4/2/2022	MARKO
	81	Систем К2 - ПП клапне	4/2/2022	MARKO
	82	Систем К2 - ПП клапне	4/2/2022	MARKO
	83	Систем К2 - ПП клапне	4/2/2022	MARKO
	84	Систем К2 - ПП клапне	4/2/2022	MARKO
	85	Систем К2 - ПП клапне	4/2/2022	MARKO
	86	Систем К2 - ПП клапне	4/2/2022	MARKO
	87	Систем К2 - ПП клапне	4/2/2022	MARKO
	88	Систем К2 - ПП клапне	4/2/2022	MARKO
	89	Систем К2 - ПП клапне	4/2/2022	MARKO
	90	Систем К2 - ПП клапне	4/2/2022	MARKO
	91	Систем К2 - ПП клапне	4/2/2022	MARKO
	92	Систем К2 - ПП клапне	4/2/2022	MARKO
	93	Систем К2 - ПП клапне	4/2/2022	MARKO
	94	Систем К2 - ПП клапне	4/2/2022	MARKO
	95	Систем К2 - ПП клапне	4/2/2022	MARKO
	96	Систем К2 - ПП клапне	4/2/2022	MARKO
	97	Систем К2 - ПП клапне	4/2/2022	MARKO
	98	Систем К2 - ПП клапне	4/2/2022	MARKO
	99	Систем К2 - ПП клапне	4/2/2022	MARKO
	100	Систем К2 - ПП клапне сигнализација	4/2/2022	MARKO

ИЗМЕНА	ДАТУМ	РЕВИЗИЈА	ПОТПИС	ИНВЕСТИТОР РЕПУБЛИКА СРБИЈА – МИНИСТАРСТВО ФИНАНСИЈА Београд, Кнеза Милоша 20	НАЗИВ ПРОЈЕКТА 4/4 – ПРОЈЕКАТ ЕЛЕКТРОЕНЕРГЕТСКИХ ИНСТАЛАЦИЈА – ЕЛЕКТРОМОТОРНИ ПОГОН	ЦРТЕЖ ROM-MS	СВЕСКА 1/1	ДАТУМ 03.2022.	БИРО РС-5		
ОДГОВОРНИ ПРОЈЕКТАНТ	Бојан Рис	ПОТПИС <i>Bris</i>	ПРОЈЕКТАНТ	Марко Ивковић	ПОТПИС <i>M. Ivkovic</i>	ОБЈЕКАТ ЗГРАДА ДРЖАВНИХ ОРГАНА Београд, Балканска бр. 53	Садржај	БРОЈ ПРОЈЕКТА 2021Y027-ПЗИ-Е04-20		ЛИСТ 5	ЛИСТА 175


Sadržaj

Poglavlje ormana	Strana	Naziv strane	Datum izrade	Projektant
=ROM-MS +3.02				
	101	Систем К2 - ПП клапне сигнализација	4/2/2022	MARKO
	102	Систем К2 - ПП клапне сигнализација	4/2/2022	MARKO
=ROM-MS +3.03				
	103	Командни напон	4/2/2022	MARKO
	104	Sistem K3 - потисни вентилатор	4/2/2022	MARKO
	105	Sistem K3 - потисни вентилатор	4/2/2022	MARKO
	106	Sistem K3 - одсисни вентилатор	4/2/2022	MARKO
	107	Sistem K3 - одсисни вентилатор	4/2/2022	MARKO
	108	Sistem K3 - пумпа грејача	4/2/2022	MARKO
	109	Sistem K3 - заштитни термостат	4/2/2022	MARKO
	110	Sistem K3 - ПП клапне	4/2/2022	MARKO
	111	Sistem K3 - ПП клапне	4/2/2022	MARKO
	112	Sistem K3 - ПП клапне	4/2/2022	MARKO
	113	Sistem K3 - ПП клапне	4/2/2022	MARKO
	114	Sistem K3 - ПП клапне	4/2/2022	MARKO
	115	Sistem K3 - ПП клапне	4/2/2022	MARKO
	116	Sistem K3 - ПП клапне	4/2/2022	MARKO
	117	Sistem K3 - ПП клапне	4/2/2022	MARKO
	118	Sistem K3 - ПП клапне	4/2/2022	MARKO
	119	Sistem K3 - ПП клапне	4/2/2022	MARKO
	120	Sistem K3 - ПП клапне	4/2/2022	MARKO
	121	Sistem K3 - ПП клапне	4/2/2022	MARKO
	122	Sistem K3 - ПП клапне сигнализација	4/2/2022	MARKO
	123	Sistem K3 - ПП клапне сигнализација	4/2/2022	MARKO
=ROM-MS +3.04				
	124	Командни напон	4/2/2022	MARKO

ИЗМЕНА	ДАТУМ	РЕВИЗИЈА	ПОТПИС	ИНВЕСТИТОР РЕПУБЛИКА СРБИЈА – МИНИСТАРСТВО ФИНАНСИЈА Београд, Кнеза Милоша 20	НАЗИВ ПРОЈЕКТА 4/4 – ПРОЈЕКАТ ЕЛЕКТРОЕНЕРГЕТСКИХ ИНСТАЛАЦИЈА – ЕЛЕКТРОМОТОРНИ ПОГОН	ЦРТЕЖ ROM-MS	СВЕСКА 1/1	ДАТУМ 03.2022.	БИРО РС-5		БРОЈ ПРОЈЕКТА 2021Y027-ПЗИ-Е04-20	ЛИСТ 6
ОДГОВОРНИ ПРОЈЕКТАНТ	Бојан Рис	ПОТПИС <i>Bris</i>	ПРОЈЕКТАНТ	Марко Ивковић	ПОТПИС <i>M. Ivkovic</i>	ОБЈЕКАТ ЗГРАДА ДРЖАВНИХ ОРГАНА Београд, Балканска бр. 53	Садржај	ЛИСТОВА 175				


Sadržaj

Poglavlje ormana	Strana	Naziv strane	Datum izrade	Projektant
=ROM-MS +3.04				
	125	Вентилатор - Т2В	4/2/2022	MARKO
	126	Вентилатор - Т2В - ПП клапне	4/2/2022	MARKO
	127	Вентилатор - Т2В - ПП клапне сигнализација	4/2/2022	MARKO
	128	Вентилатор - Т2В - ПП клапне сигнализација	4/2/2022	MARKO
	129	Вентилатор - ЛВ1	4/2/2022	MARKO
	130	Вентилатор - ЛВ1 - ПП клапне	4/2/2022	MARKO
	131	Вентилатор - ЛВ1 - ПП клапне сигнализација	4/2/2022	MARKO
	132	Вентилатор - ЛВ1 - ПП клапне сигнализација	4/2/2022	MARKO
	133	Вентилатор - ЛВ2	4/2/2022	MARKO
	134	Вентилатор - ЛВ2 - ПП клапне	4/2/2022	MARKO
	135	Вентилатор - ЛВ2 - ПП клапне сигнализација	4/2/2022	MARKO
	136	Вентилатор - ЛВ2 - ПП клапне сигнализација	4/2/2022	MARKO
	137	Вентилатор - ПО.В1	4/2/2022	MARKO
	138	Вентилатор - ПО.В2	4/2/2022	MARKO
	139	Вентилатор - ПО.В3	4/2/2022	MARKO
	140	Вентилатор - В3 - ПП клапне	4/2/2022	MARKO
	141	Вентилатор - В3 - ПП клапне сигнализација	4/2/2022	MARKO
	142	Вентилатор - В3 - ПП клапне сигнализација	4/2/2022	MARKO
	143	Вентилатор - ПО.В4	4/2/2022	MARKO
	144	Вентилатор - ПО.В5	4/2/2022	MARKO
=ROM-MS +3.05				
	145	Командни напон	4/2/2022	MARKO
	146	Пумпа рецикулације 1	4/2/2022	MARKO
	147	Пумпа рецикулације 2	4/2/2022	MARKO
	148	Пумпа рецикулације 3	4/2/2022	MARKO
	149	Пумпа рецикулације 4	4/2/2022	MARKO

ИЗМЕНА	ДАТУМ	РЕВИЗИЈА	ПОТПИС	ИНВЕСТИТОР РЕПУБЛИКА СРБИЈА – МИНИСТАРСТВО ФИНАНСИЈА Београд, Кнеза Милоша 20	НАЗИВ ПРОЈЕКТА 4/4 – ПРОЈЕКАТ ЕЛЕКТРОЕНЕРГЕТСКИХ ИНСТАЛАЦИЈА – ЕЛЕКТРОМОТОРНИ ПОГОН	ЦРТЕЖ ROM-MS	СВЕСКА 1/1	ДАТУМ 03.2022.	БИРО РС-5	
ОДГОВОРНИ ПРОЈЕКТАНТ	Бојан Рис	ПОТПИС <i>Bris</i>	ПРОЈЕКТАНТ	Марко Ивковић	ПОТПИС <i>M. Ivkovic</i>	ОБЈЕКАТ ЗГРАДА ДРЖАВНИХ ОРГАНА Београд, Балканска бр. 53	САРДЖАЈ	БРОЈ ПРОЈЕКТА 2021Y027-ПЗИ-Е04-20	ЛИСТ 7	




Sadržaj


Poglavlje ormana	Strana	Naziv strane	Datum izrade	Projektant
=ROM-MS +3.05	150	Пумпа за санитарну воду Муљна пумпа	4/2/2022	MARKO
	151	Пумпа за допуну гликола	4/2/2022	MARKO
=ROM-MS +3.06	152	Командни напон	4/2/2022	MARKO
	153	Ваздушна завеса	4/2/2022	MARKO
	154	Електро бојлер 1	4/2/2022	MARKO
	155	Електро бојлер 2	4/2/2022	MARKO
=ROM-MS +3.07	156	Напајање - ЕЕ	4/2/2022	MARKO
=ROM-MS +Specifikacija	157	Спефикација	4/2/2022	MARKO
	158	Спефикација	4/2/2022	MARKO
	159	Спефикација	4/2/2022	MARKO
=ROM-MS +Lista kablova	160	Листа каблова	4/2/2022	MARKO
	161	Листа каблова	4/2/2022	MARKO
	162	Листа каблова	4/2/2022	MARKO
	163	Листа каблова	4/2/2022	MARKO
	164	Листа каблова	4/2/2022	MARKO
	165	Листа каблова	4/2/2022	MARKO
	166	Листа каблова	4/2/2022	MARKO
	167	Листа каблова	4/2/2022	MARKO
	168	Листа каблова	4/2/2022	MARKO
	169	Листа каблова	4/2/2022	MARKO
	170	Листа каблова	4/2/2022	MARKO
	171	Листа каблова	4/2/2022	MARKO

ИЗМЕНА	ДАТУМ	РЕВИЗИЈА	ПОТПИС	ИНВЕСТИТОР РЕПУБЛИКА СРБИЈА – МИНИСТАРСТВО ФИНАНСИЈА Београд, Кнеза Милоша 20	НАЗИВ ПРОЈЕКТА 4/4 – ПРОЈЕКАТ ЕЛЕКТРОЕНЕРГЕТСКИХ ИНСТАЛАЦИЈА – ЕЛЕКТРОМОТОРНИ ПОГОН	ЦРТЕК ROM-MS	СВЕСКА 1/1	ДАТУМ 03.2022.	БИРО РС-5		
ОДГОВОРНИ ПРОЈЕКТАНТ	Бојан Рис	ПОТПИС <i>B.Ris</i>	ПРОЈЕКТАНТ	Марко Ивковић	ПОТПИС <i>M.Ivovicki</i>	ОБЈЕКАТ ЗГРАДА ДРЖАВНИХ ОРГАНА Београд, Балканска бр. 53	БРОЈ ПРОЈЕКТА 2021Y027-ПЗИ-Е04-20		ЛИСТ 8	ЛИСТОВА 175	


Sadržaj




Poglavlje ormana	Strana	Naziv strane	Datum izrade	Projektant
=ROM-MS +Lista kablova				
	172	Листа каблова	4/2/2022	MARKO
	173	Листа каблова	4/2/2022	MARKO
	174	Листа каблова	4/2/2022	MARKO

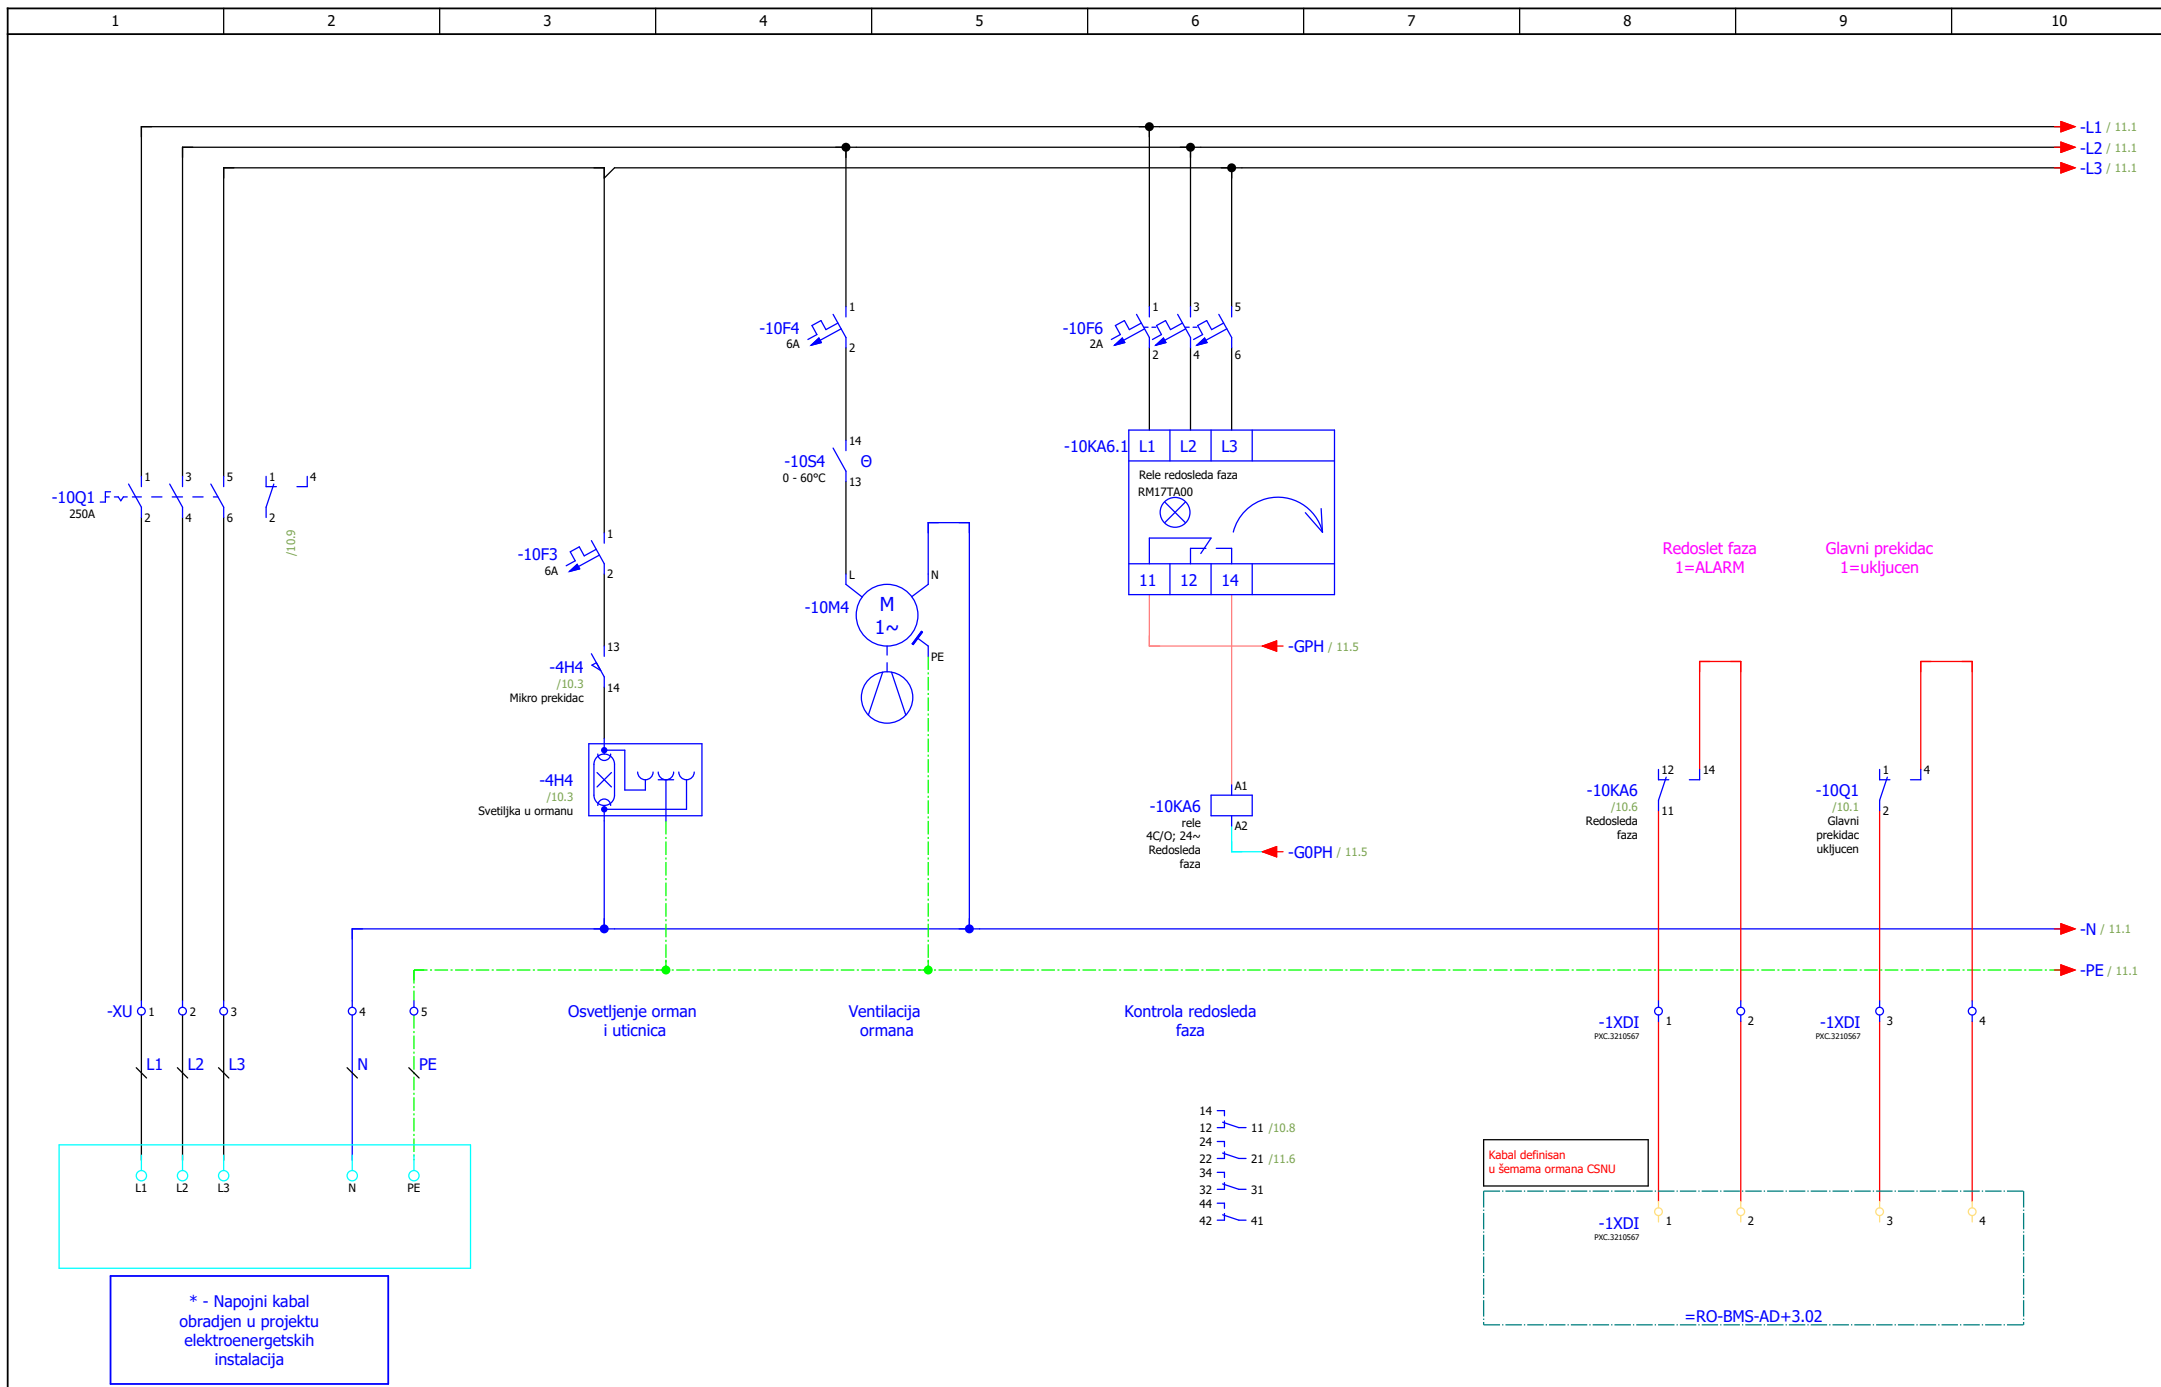
ИЗМЕНА	ДАТУМ	РЕВИЗИЈА	ПОТПИС	ИНВЕСТИТОР РЕПУБЛИКА СРБИЈА – МИНИСТАРСТВО ФИНАНСИЈА Београд, Кнеза Милоша 20	НАЗИВ ПРОЈЕКТА 4/4 – ПРОЈЕКАТ ЕЛЕКТРОЕНЕРГЕТСКИХ ИНСТАЛАЦИЈА – ЕЛЕКТРОМОТОРНИ ПОГОН	ЦРТЕЖ ROM-MS	СВЕСКА 1/1	ДАТУМ 03.2022.	БИРО РС-5	
ОДГОВОРНИ ПРОЈЕКТАНТ	Бојан Рис		ПРОЈЕКТАНТ	Марко Ивковић		ОБЈЕКАТ ЗГРАДА ДРЖАВНИХ ОРГАНА Београд, Балканска бр. 53	САДРЖАЈ	БРОЈ ПРОЈЕКТА 2021У027-ПЗИ-Е04-20		ЛИСТ 9 ЛИСТОВА 175

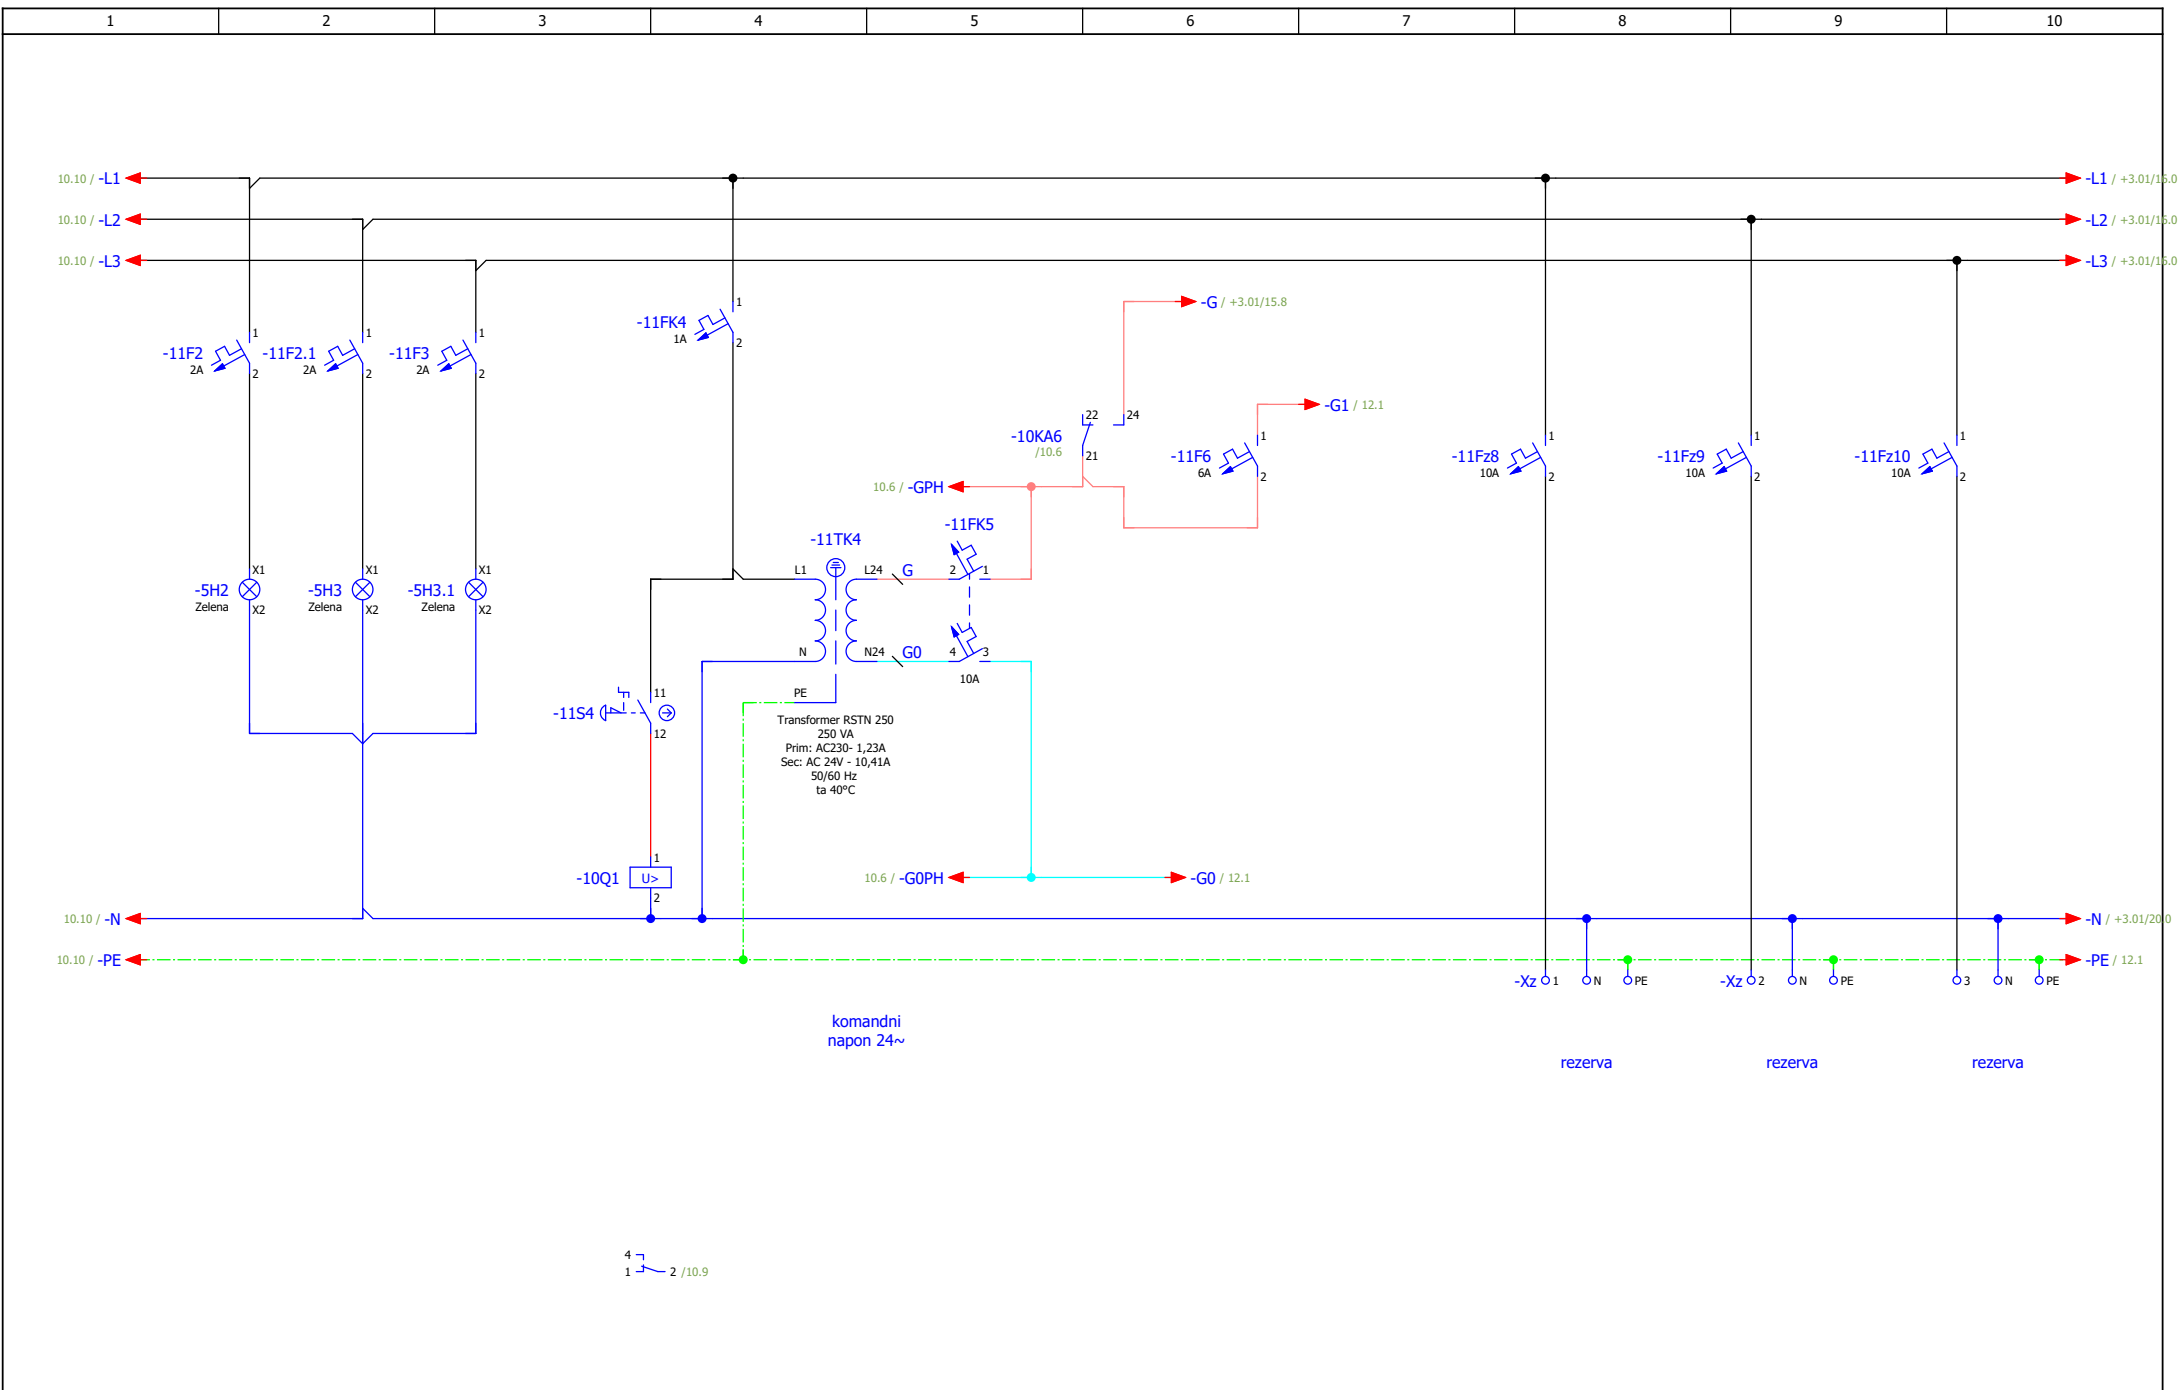

ИЗМЕНА	ДАТУМ	РЕВИЗИЈА	ПОТПИС	ИНВЕСТИТОР РЕПУБЛИКА СРБИЈА – МИНИСТАРСТВО ФИНАНСИЈА Београд, Кнеза Милоша 20	НАЗИВ ПРОЈЕКТА 4/4 – ПРОЈЕКАТ ЕЛЕКТРОЕНЕРГЕТСКИХ ИНСТАЛАЦИЈА – ЕЛЕКТРОМОТОРНИ ПОГОН	ЦРТЕЖ ROM-MS	СВЕСКА 1/1	ДАТУМ 03.2022.	БИРО PC-5	
ОДГОВОРНИ ПРОЈЕКТАНТ	Бојан Рис	ПРОЈЕКТАНТ	Марко Ивковић	ОБЈЕКАТ ЗГРАДА ДРЖАВНИХ ОРГАНА Београд, Балканска бр. 53	Напајање са мреже	БРОЈ ПРОЈЕКТА 2021Y027-ПЗИ-Е04-20	ЛИСТ 10			




ИЗМЕНА		ДАТУМ		РЕВИЗИЈА		ПОТПИС		ИНВЕСТИТОР РЕПУБЛИКА СРБИЈА – МИНИСТАРСТВО ФИНАНСИЈА Београд, Кнеза Милоша 20		НАЗИВ ПРОЈЕКТА 4/4 – ПРОЈЕКАТ ЕЛЕКТРОЕНЕРГЕТСКИХ ИНСТАЛАЦИЈА – ЕЛЕКТРОМОТОРНИ ПОГОН		ЦРТЕЖ ROM-MS		СВЕСКА 1/1		ДАТУМ 03.2022.		БИРО PC-5			
ОДГОВОРНИ ПРОЈЕКТАНТ		Бојан Рис				ПРОЈЕКТАНТ		Марко Ивковић				ОБЈЕКАТ ЗГРАДА ДРЖАВНИХ ОРГАНА		Напајање - 24VAC		БРОЈ ПРОЈЕКТА 2021Y027-ПЗИ-Е04-20		ЛИСТ 11			
																ЛИСТОВА 175					

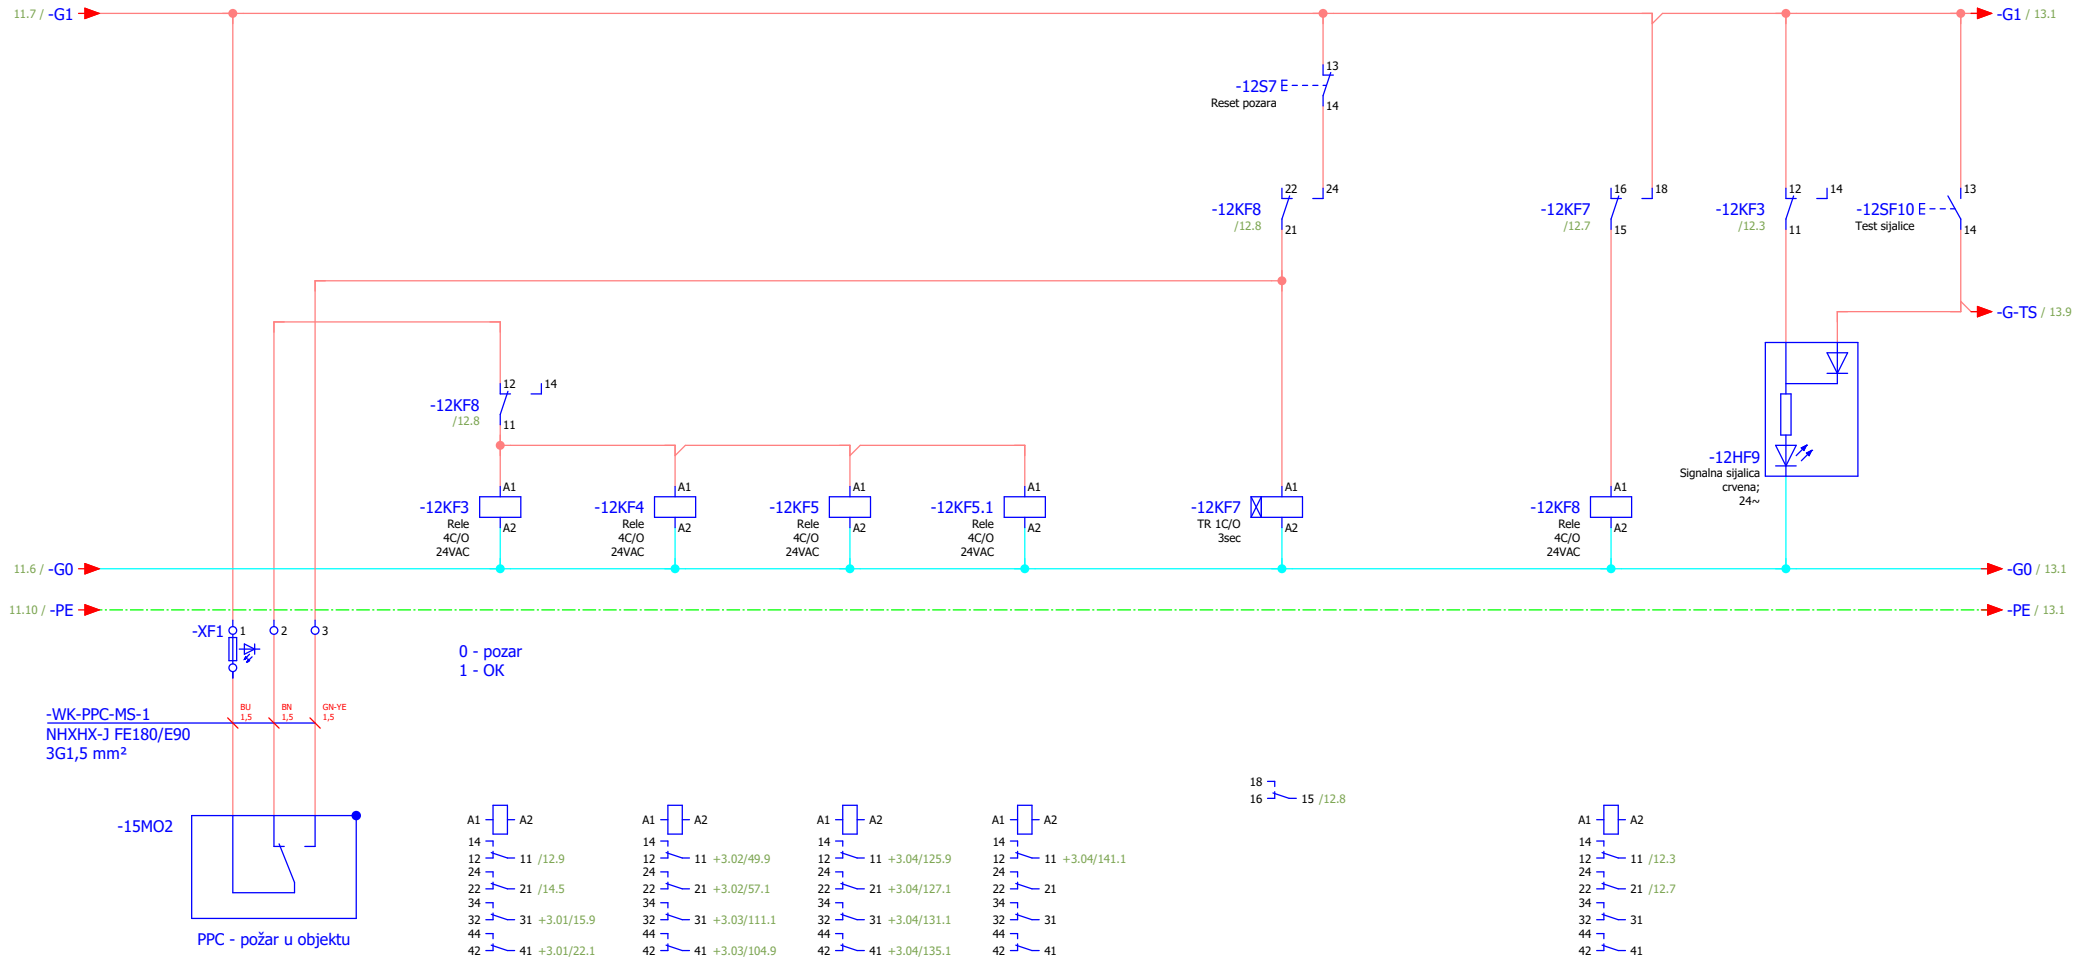


Naponema:
Na signal sa PP centrale
ukljucuju se:
-nadpritisak

ИЗМЕНА	ДАТУМ	РЕВИЗИЈА	ПОТПИС	ИНВЕСТИТОР РЕПУБЛИКА СРБИЈА – МИНИСТАРСТВО ФИНАНСИЈА Београд, Кнеза Милоша 20	НАЗИВ ПРОЈЕКТА 4/4 – ПРОЈЕКАТ ЕЛЕКТРОЕНЕРГЕТСКИХ ИНСТАЛАЦИЈА – ЕЛЕКТРОМОТОРНИ ПОГОН	ЦРТЕК ROM-MS	СВЕСКА 1/1	ДАТУМ 03.2022.	БИРО РС-5	
ОДГОВОРНИ ПРОЈЕКТАНТ	Бојан Рис	ПРОЈЕКТАНТ	Марко Ивковић	ОБЈЕКАТ ЗГРАДА ДРЖАВНИХ ОРГАНА Београд, Балканска бр. 53	Дојава пожара	БРОЈ ПРОЈЕКТА	2021V027-ПЗИ-Е04-20		ЛИСТ 12	
										ЛИСТОВА 175

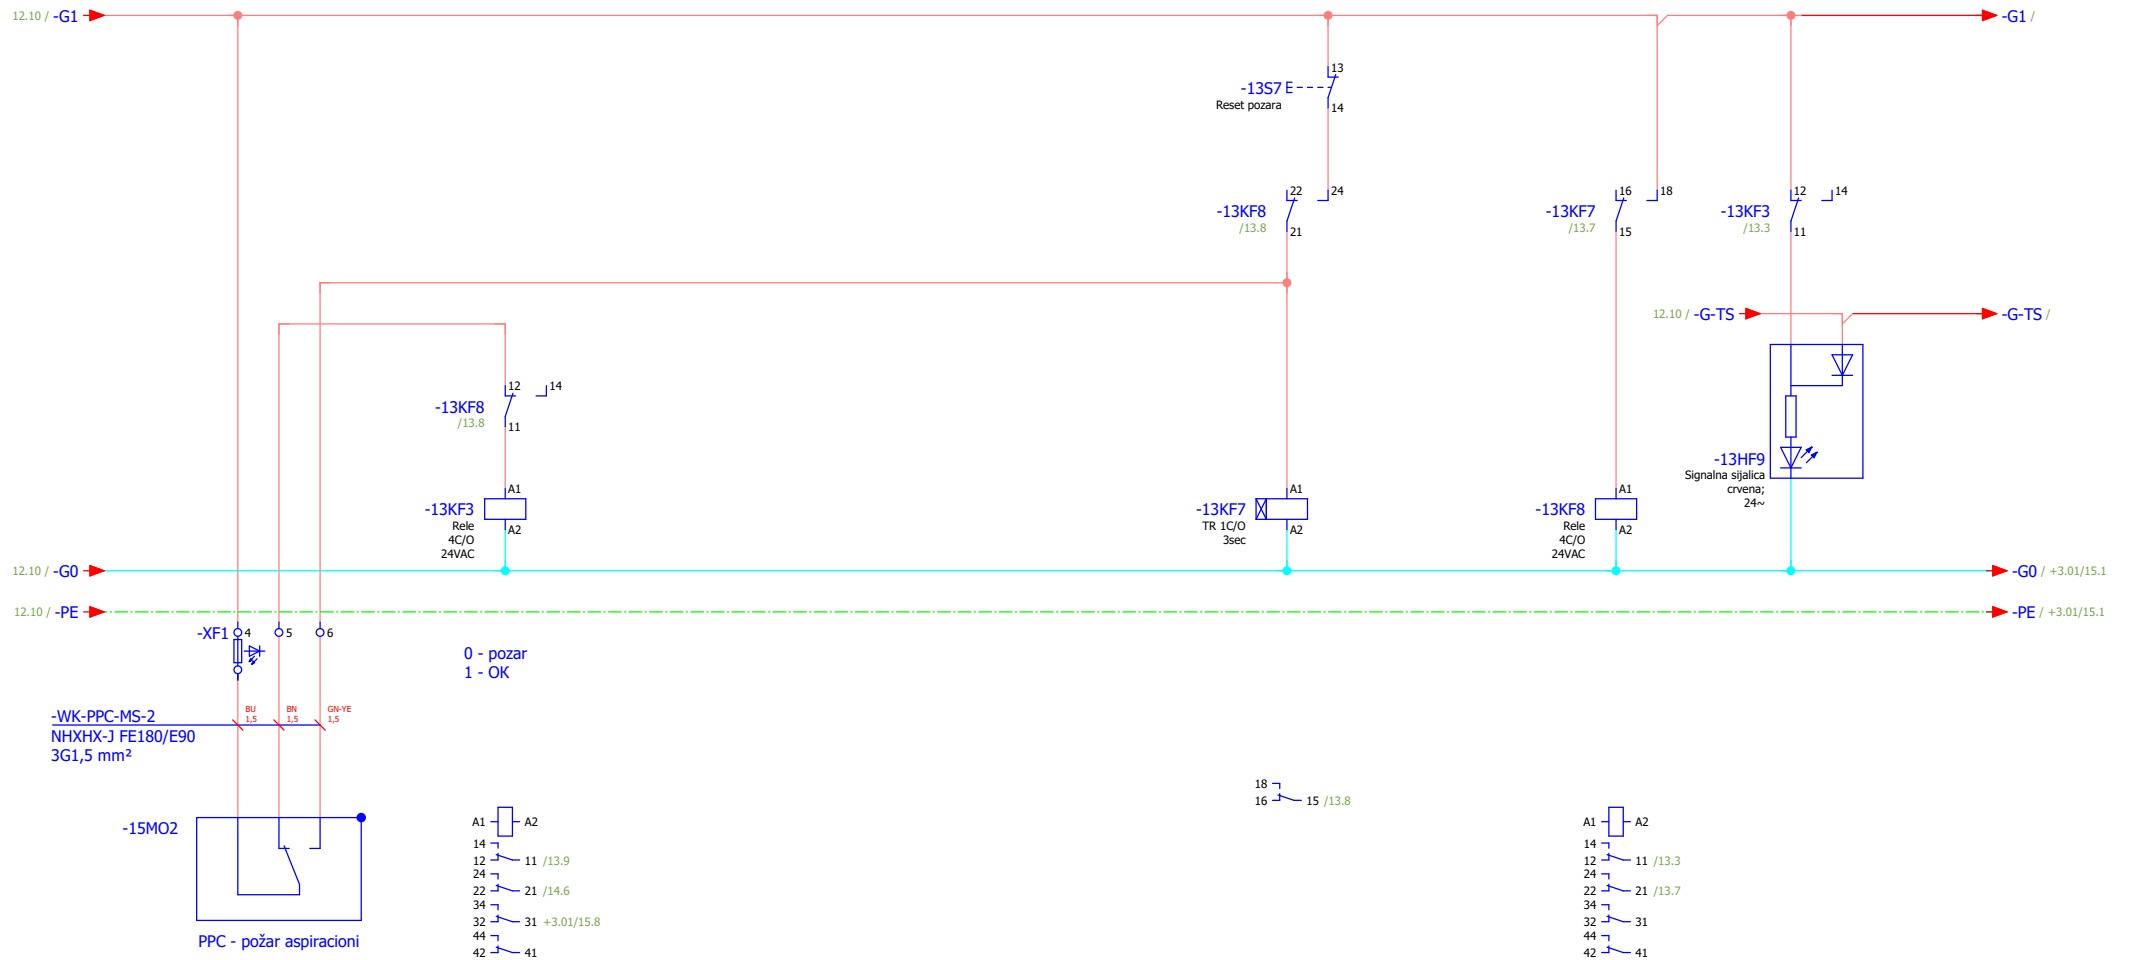



Naponema:
Na signal sa PP centrale
ukljucuju se:
-nadpritisak




ИЗМЕНА	ДАТУМ	РЕВИЗИЈА	ПОТПИС	ИНВЕСТИТОР РЕПУБЛИКА СРБИЈА – МИНИСТАРСТВО ФИНАНСИЈА Београд, Кнеза Милоша 20	НАЗИВ ПРОЈЕКТА 4/4 – ПРОЈЕКАТ ЕЛЕКТРОЕНЕРГЕТСКИХ ИНСТАЛАЦИЈА – ЕЛЕКТРОМОТОРНИ ПОГОН	ЦРТЕЖ ROM-MS	СВЕСКА 1/1	ДАТУМ 03.2022.	БИРО РС-5	
ОДГОВОРНИ ПРОЈЕКТАНТ	Бојан Рис	ПРОЈЕКТАНТ	Марко Ивковић	ОБЈЕКАТ ЗГРАДА ДРЖАВНИХ ОРГАНА Београд, Балканска бр. 53	Дојава пожара	БРОЈ ПРОЈЕКТА	2021V027-ПЗИ-Е04-20		ЛИСТ 13	
										ЛИСТОВА 175

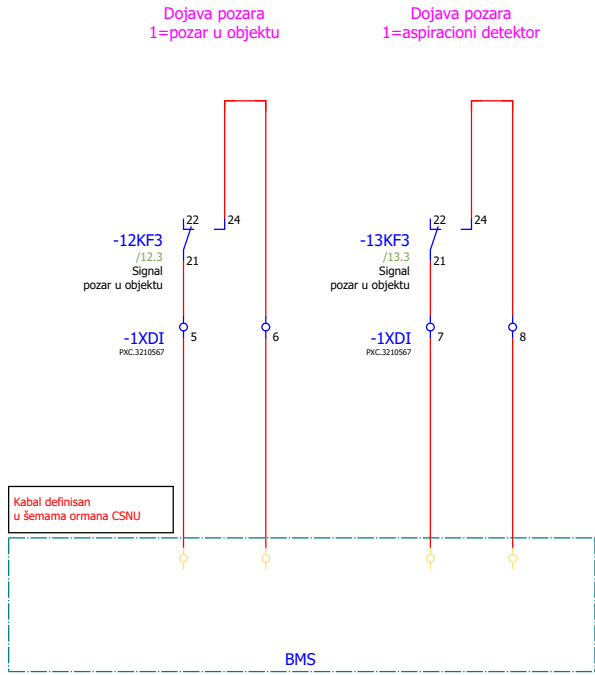


ИЗМЕНА	ДАТУМ	РЕВИЗИЈА		ПОТПИС	ИНВЕСТИТОР РЕПУБЛИКА СРБИЈА – МИНИСТАРСТВО ФИНАНСИЈА Београд, Кнеза Милоша 20	НАЗИВ ПРОЈЕКТА 4/4 – ПРОЈЕКАТ ЕЛЕКТРОЕНЕРГЕТСКИХ ИНСТАЛАЦИЈА – ЕЛЕКТРОМОТОРНИ ПОГОН	ЦРТЕЖ ROM-MS	СВЕСКА 1/1	ДАТУМ 03.2022.	БИРО РС-5	МАШИНОПРОЈЕКТ ГОПРИНГ
ОДГОВОРНИ ПРОЈЕКТАНТ	Бојан Рис	ПОТПИС <i>Bris</i>	ПРОЈЕКТАНТ	Марко Ивковић	ПОТПИС <i>M. Ivkovic</i>	ОБЈЕКАТ ЗГРАДА ДРЖАВНИХ ОРГАНА Београд, Балканска бр. 53	Дојава пожара	БРОЈ ПРОЈЕКТА 2021Y027-ПЗИ-Е04-20		ЛИСТ 14	
										ЛИСТОВА 175	

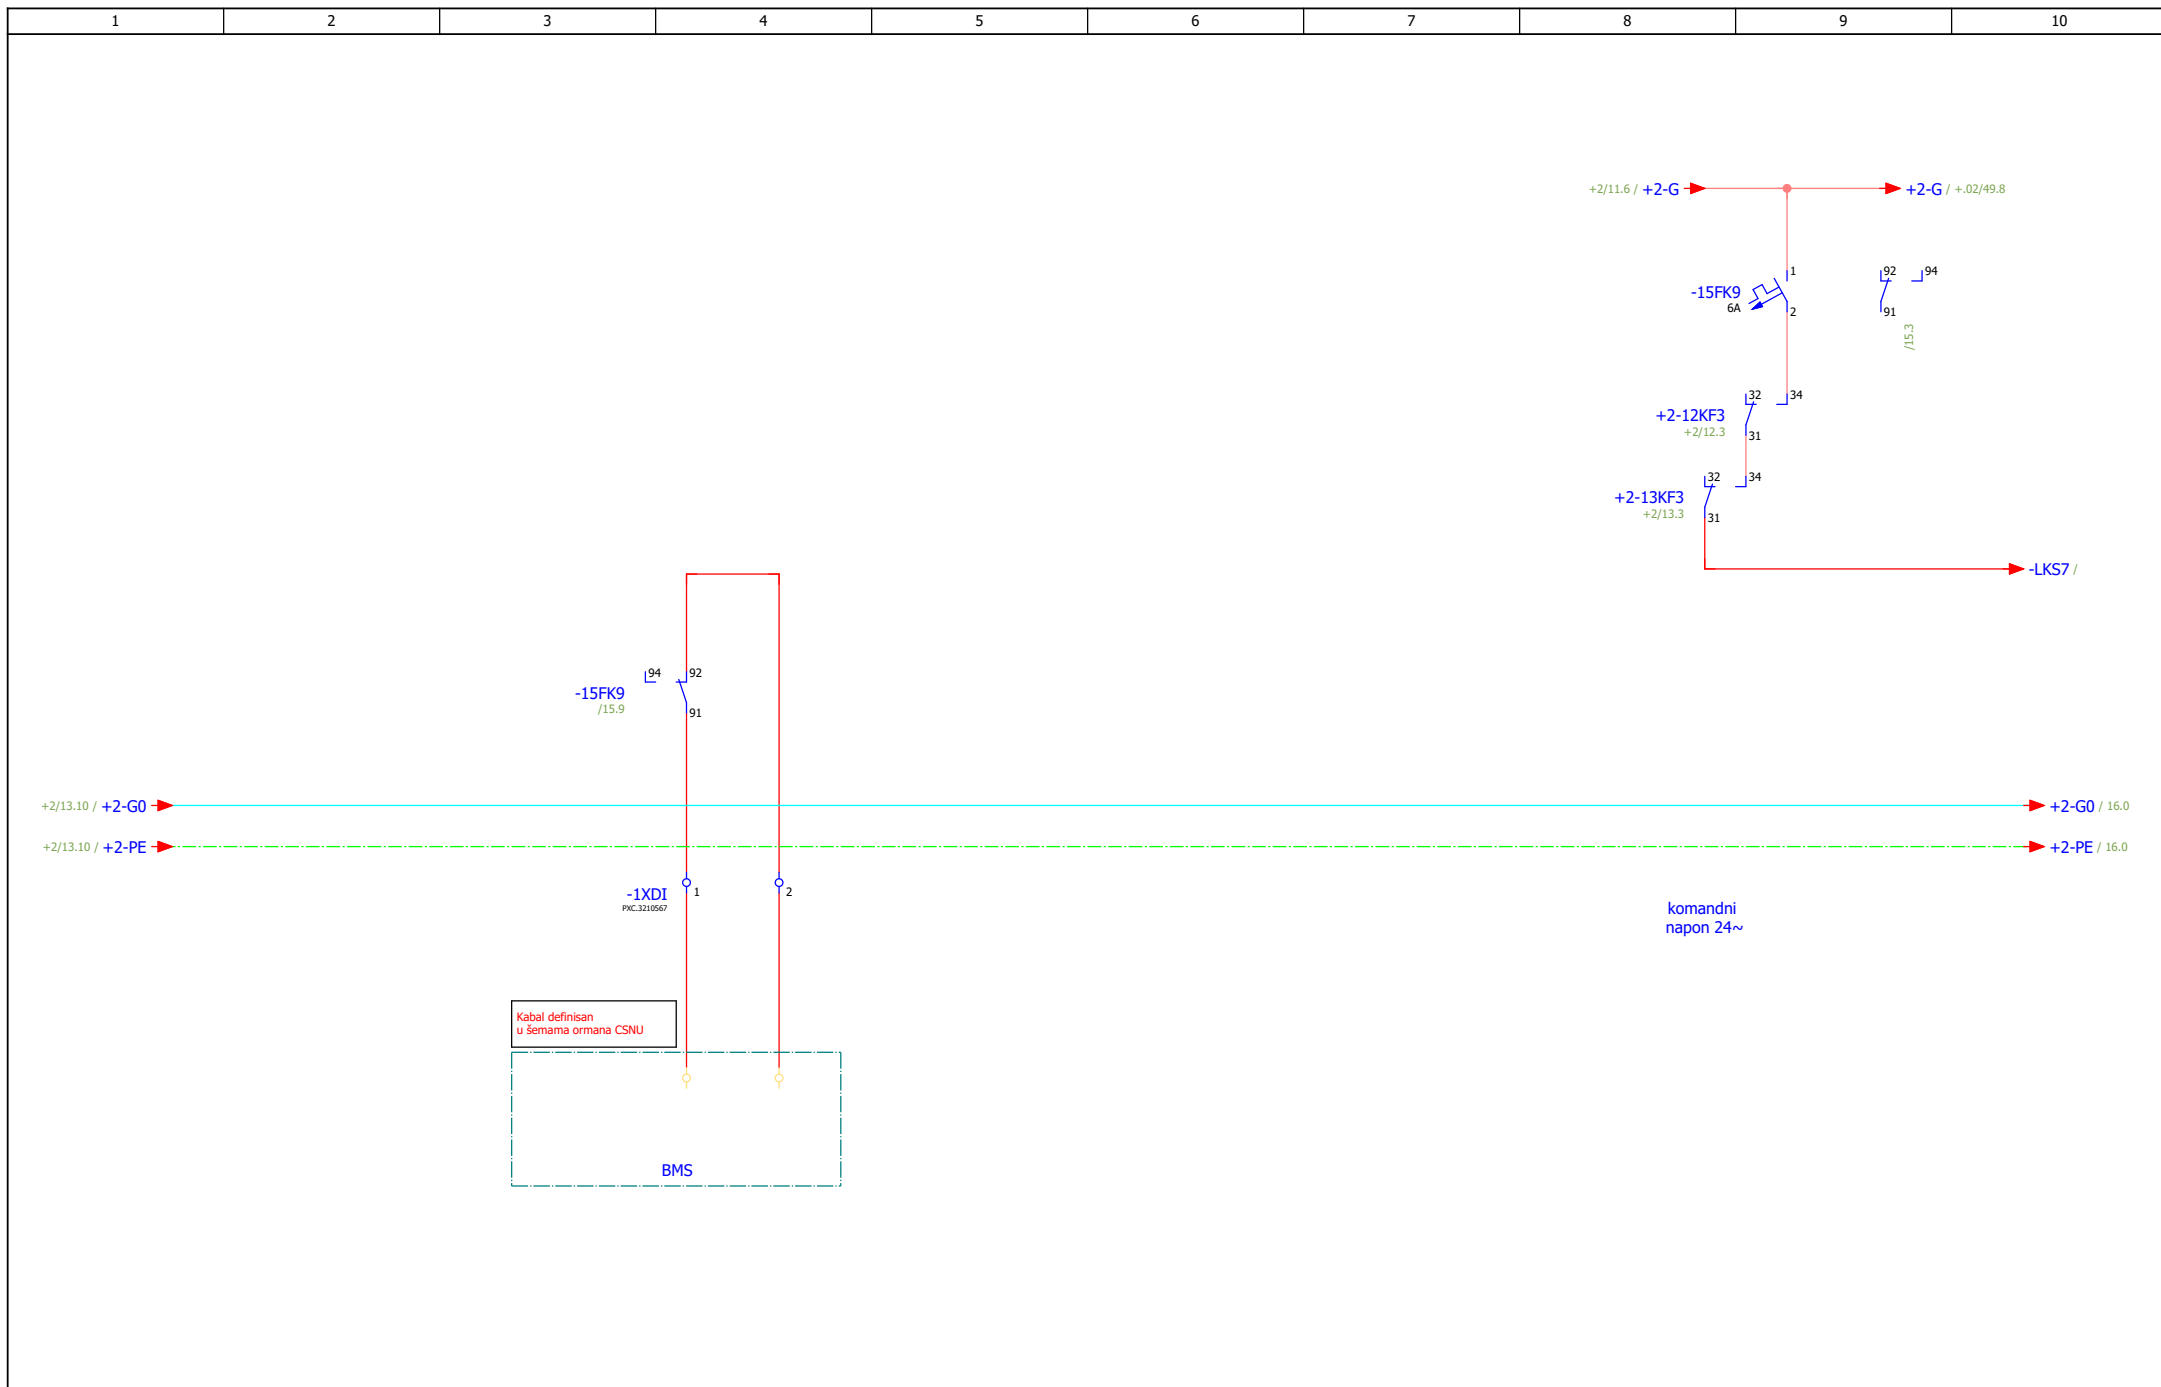

ИЗМЕНА		ДАТУМ		РЕВИЗИЈА		ПОТПИС		ИНВЕСТИТОР РЕПУБЛИКА СРБИЈА – МИНИСТАРСТВО ФИНАНСИЈА Београд, Кнеза Милоша 20		НАЗИВ ПРОЈЕКТА 4/4 – ПРОЈЕКАТ ЕЛЕКТРОЕНЕРГЕТСКИХ ИНСТАЛАЦИЈА – ЕЛЕКТРОМОТОРНИ ПОГОН		ЦРТЕЖ ROM-MS		СВЕСКА 1/1		ДАТУМ 03.2022.		БИРО РС-5			
ОДГОВОРНИ ПРОЈЕКТАНТ		Бојан Рис		ПРОЈЕКТАНТ		Марко Ивковић		ОБЈЕКАТ ЗГРАДА ДРЖАВНИХ ОРГАНА Београд, Балканска бр. 53		Командни напон		БРОЈ ПРОЈЕКТА 2021Y027-ПЗИ-Е04-20		ЛИСТ 15		ЛИСТОВА 175					

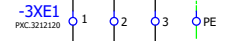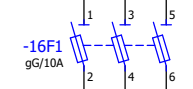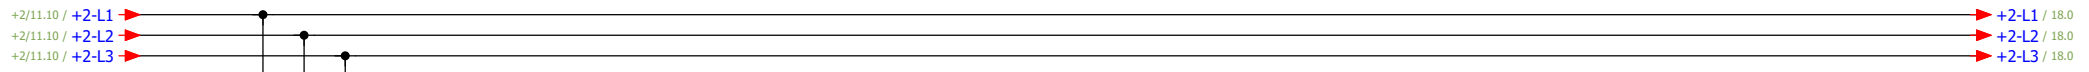


-WE-K1-MVP-1
N2XH-O
4x2,5 mm²
0,6kV

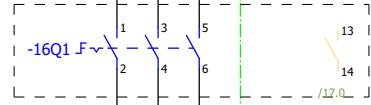


-WE-K1-MVP-2
N2XH-O
4x2,5 mm²
0,6kV


KK/K1
potisni ventilator
1=ALARM

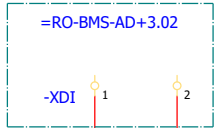


Uključenje
potisnog ventilatora

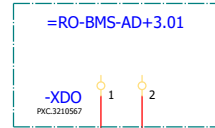

KK/K1
potisni ventilator
0-10V 0-1.8kW

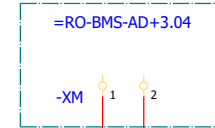



Kabal definisan
u šemama ormara CSNU

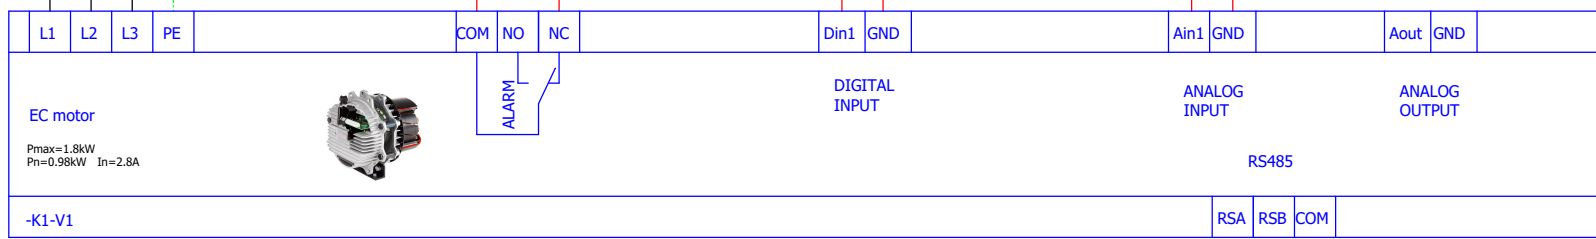


Potisni ventilator
K1-V1


ИЗМЕНА	ДАТУМ	РЕВИЗИЈА		ПОТПИС	ИНВЕСТИТОР РЕПУБЛИКА СРБИЈА – МИНИСТАРСТВО ФИНАНСИЈА Београд, Кнеза Милоша 20	НАЗИВ ПРОЈЕКТА 4/4 – ПРОЈЕКАТ ЕЛЕКТРОЕНЕРГЕТСКИХ ИНСТАЛАЦИЈА – ЕЛЕКТРОМОТОРНИ ПОГОН	ЦРТЕК ROM-MS	СВЕСКА 1/1	ДАТУМ 03.2022.	БИРО РС-5	
ОДГОВОРНИ ПРОЈЕКАНТ	Бојан Рис	ПОТПИС <i>B.Ris</i>	ПРОЈЕКАНТ	Марко Ивковић	ПОТПИС <i>M.Ivkovic</i>	ОБЈЕКАТ ЗГРАДА ДРЖАВНИХ ОРГАНА Београд, Балканска бр. 53	Систем К1 - потисни вентилатор	БРОЈ ПРОЈЕКТА 2021Y027-ПЗИ-Е04-20		ЛИСТ 16	

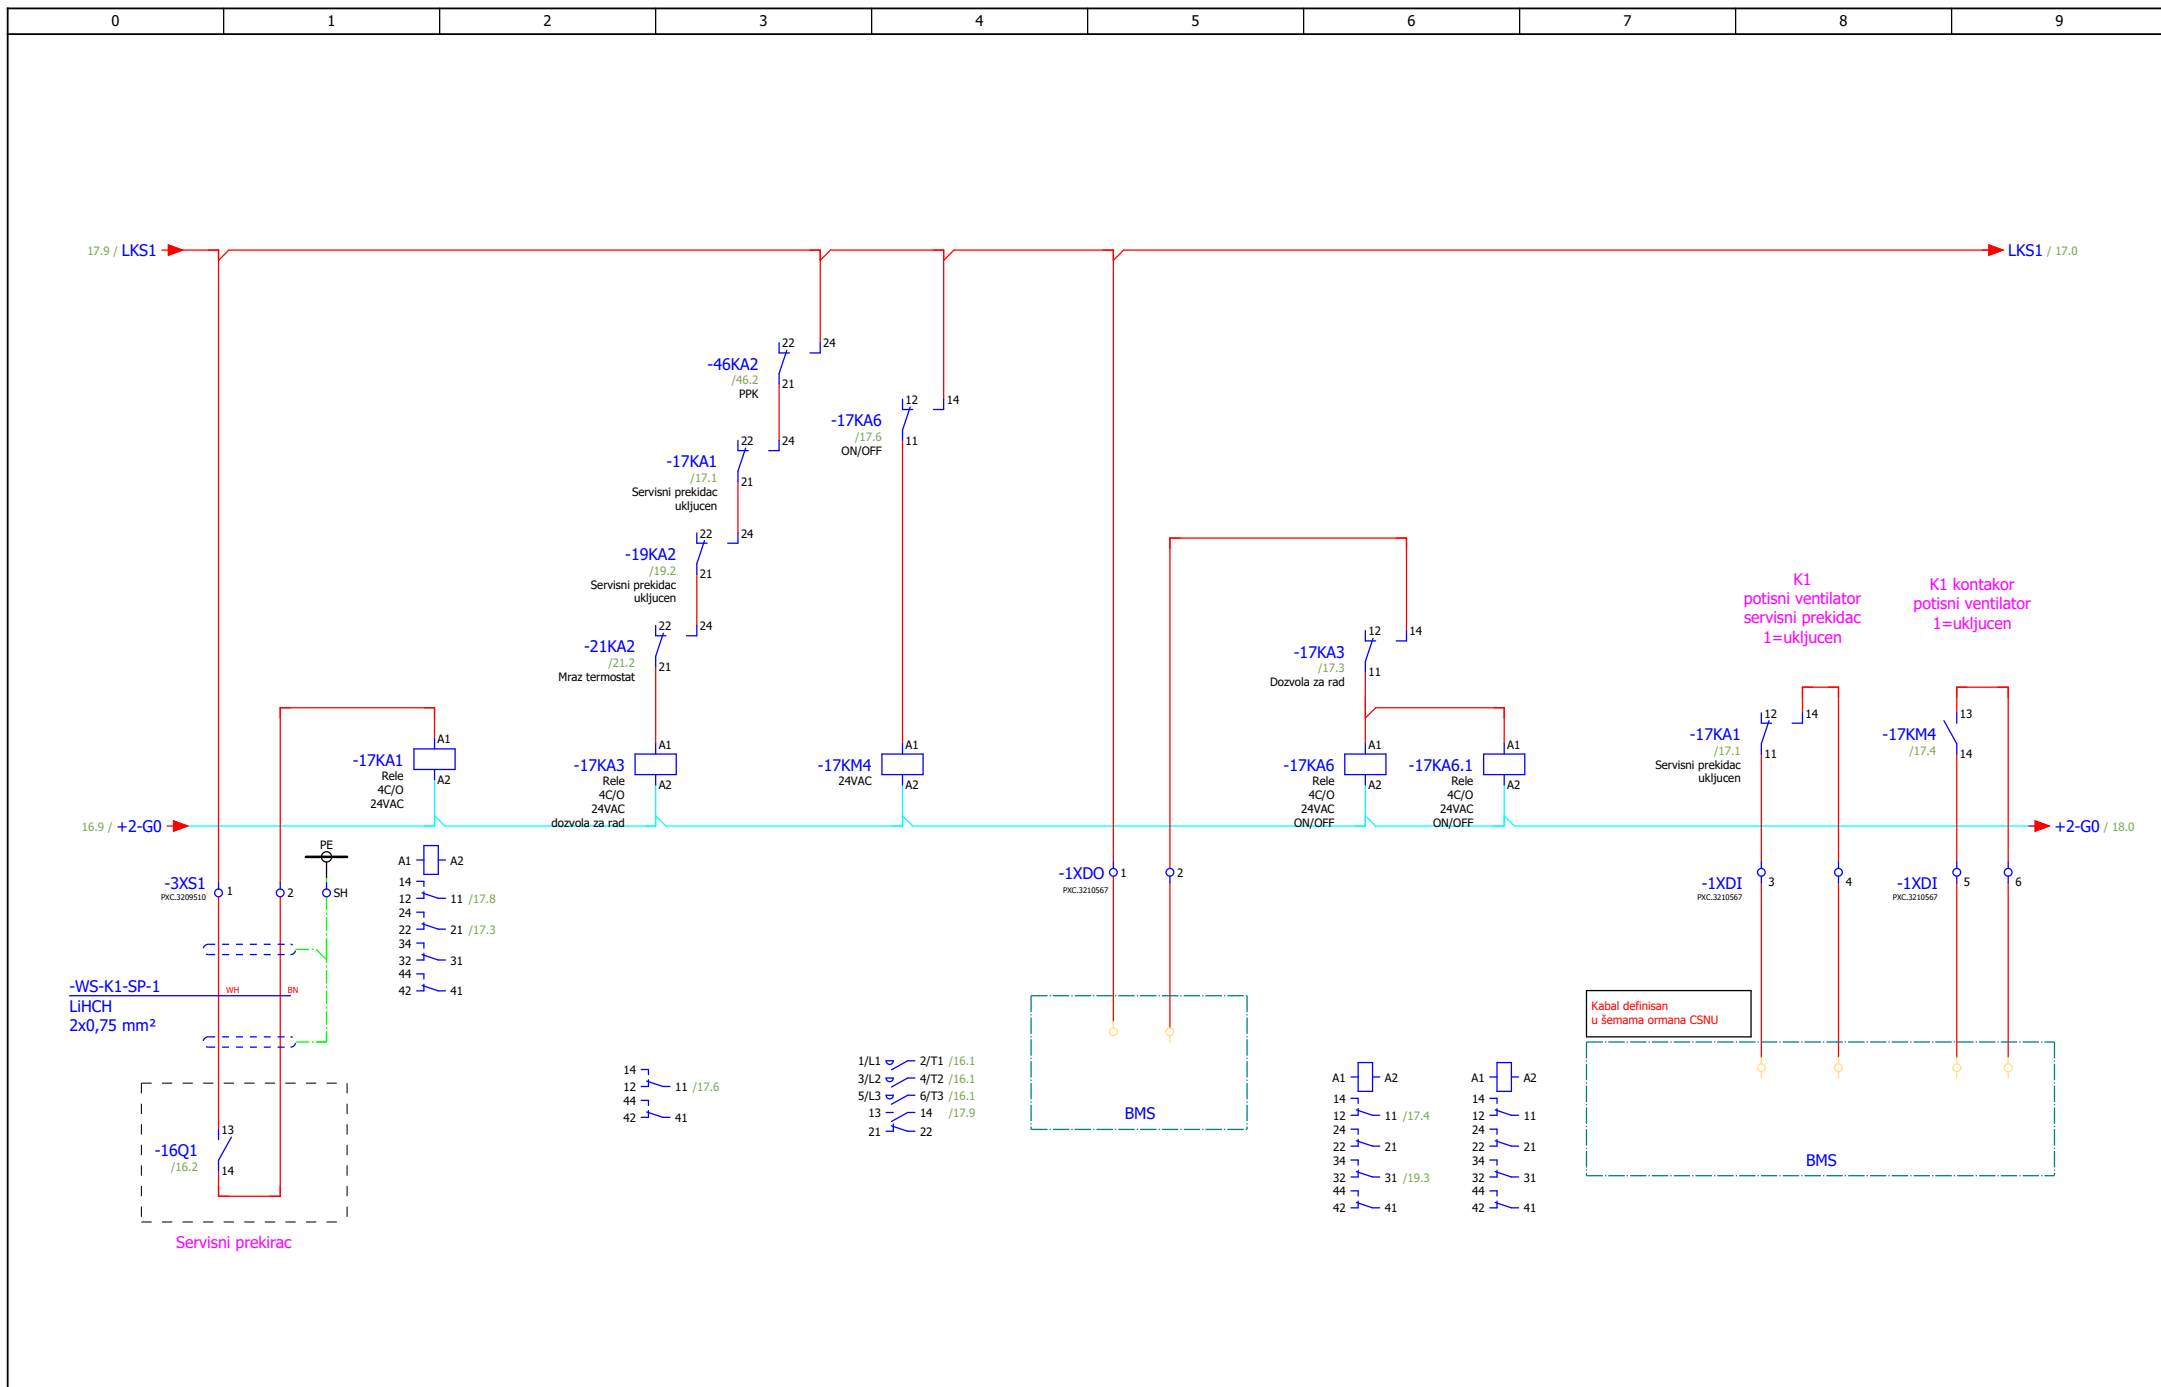


ИЗМЕНА		ДАТУМ		РЕВИЗИЈА		ПОТПИС		ИНВЕСТИТОР РЕПУБЛИКА СРБИЈА – МИНИСТАРСТВО ФИНАНСИЈА Београд, Кнеза Милоша 20		НАЗИВ ПРОЈЕКТА 4/4 – ПРОЈЕКАТ ЕЛЕКТРОЕНЕРГЕТСКИХ ИНСТАЛАЦИЈА – ЕЛЕКТРОМОТОРНИ ПОГОН		ЦРТЕК ROM-MS		СВЕСКА 1/1		ДАТУМ 03.2022.		БИРО РС-5			
ОДГОВОРНИ ПРОЈЕКТАНТ		Бојан Рис		ПРОЈЕКТАНТ		Марко Ивковић		ОБЈЕКАТ ЗГРАДА ДРЖАВНИХ ОРГАНА Београд, Балканска бр. 53		Систем K1 - потисни вентилатор		БРОЈ ПРОЈЕКТА 2021Y027-ПЗИ-Е04-20		ЛКСТ 17		ЛКСТОВА 175					

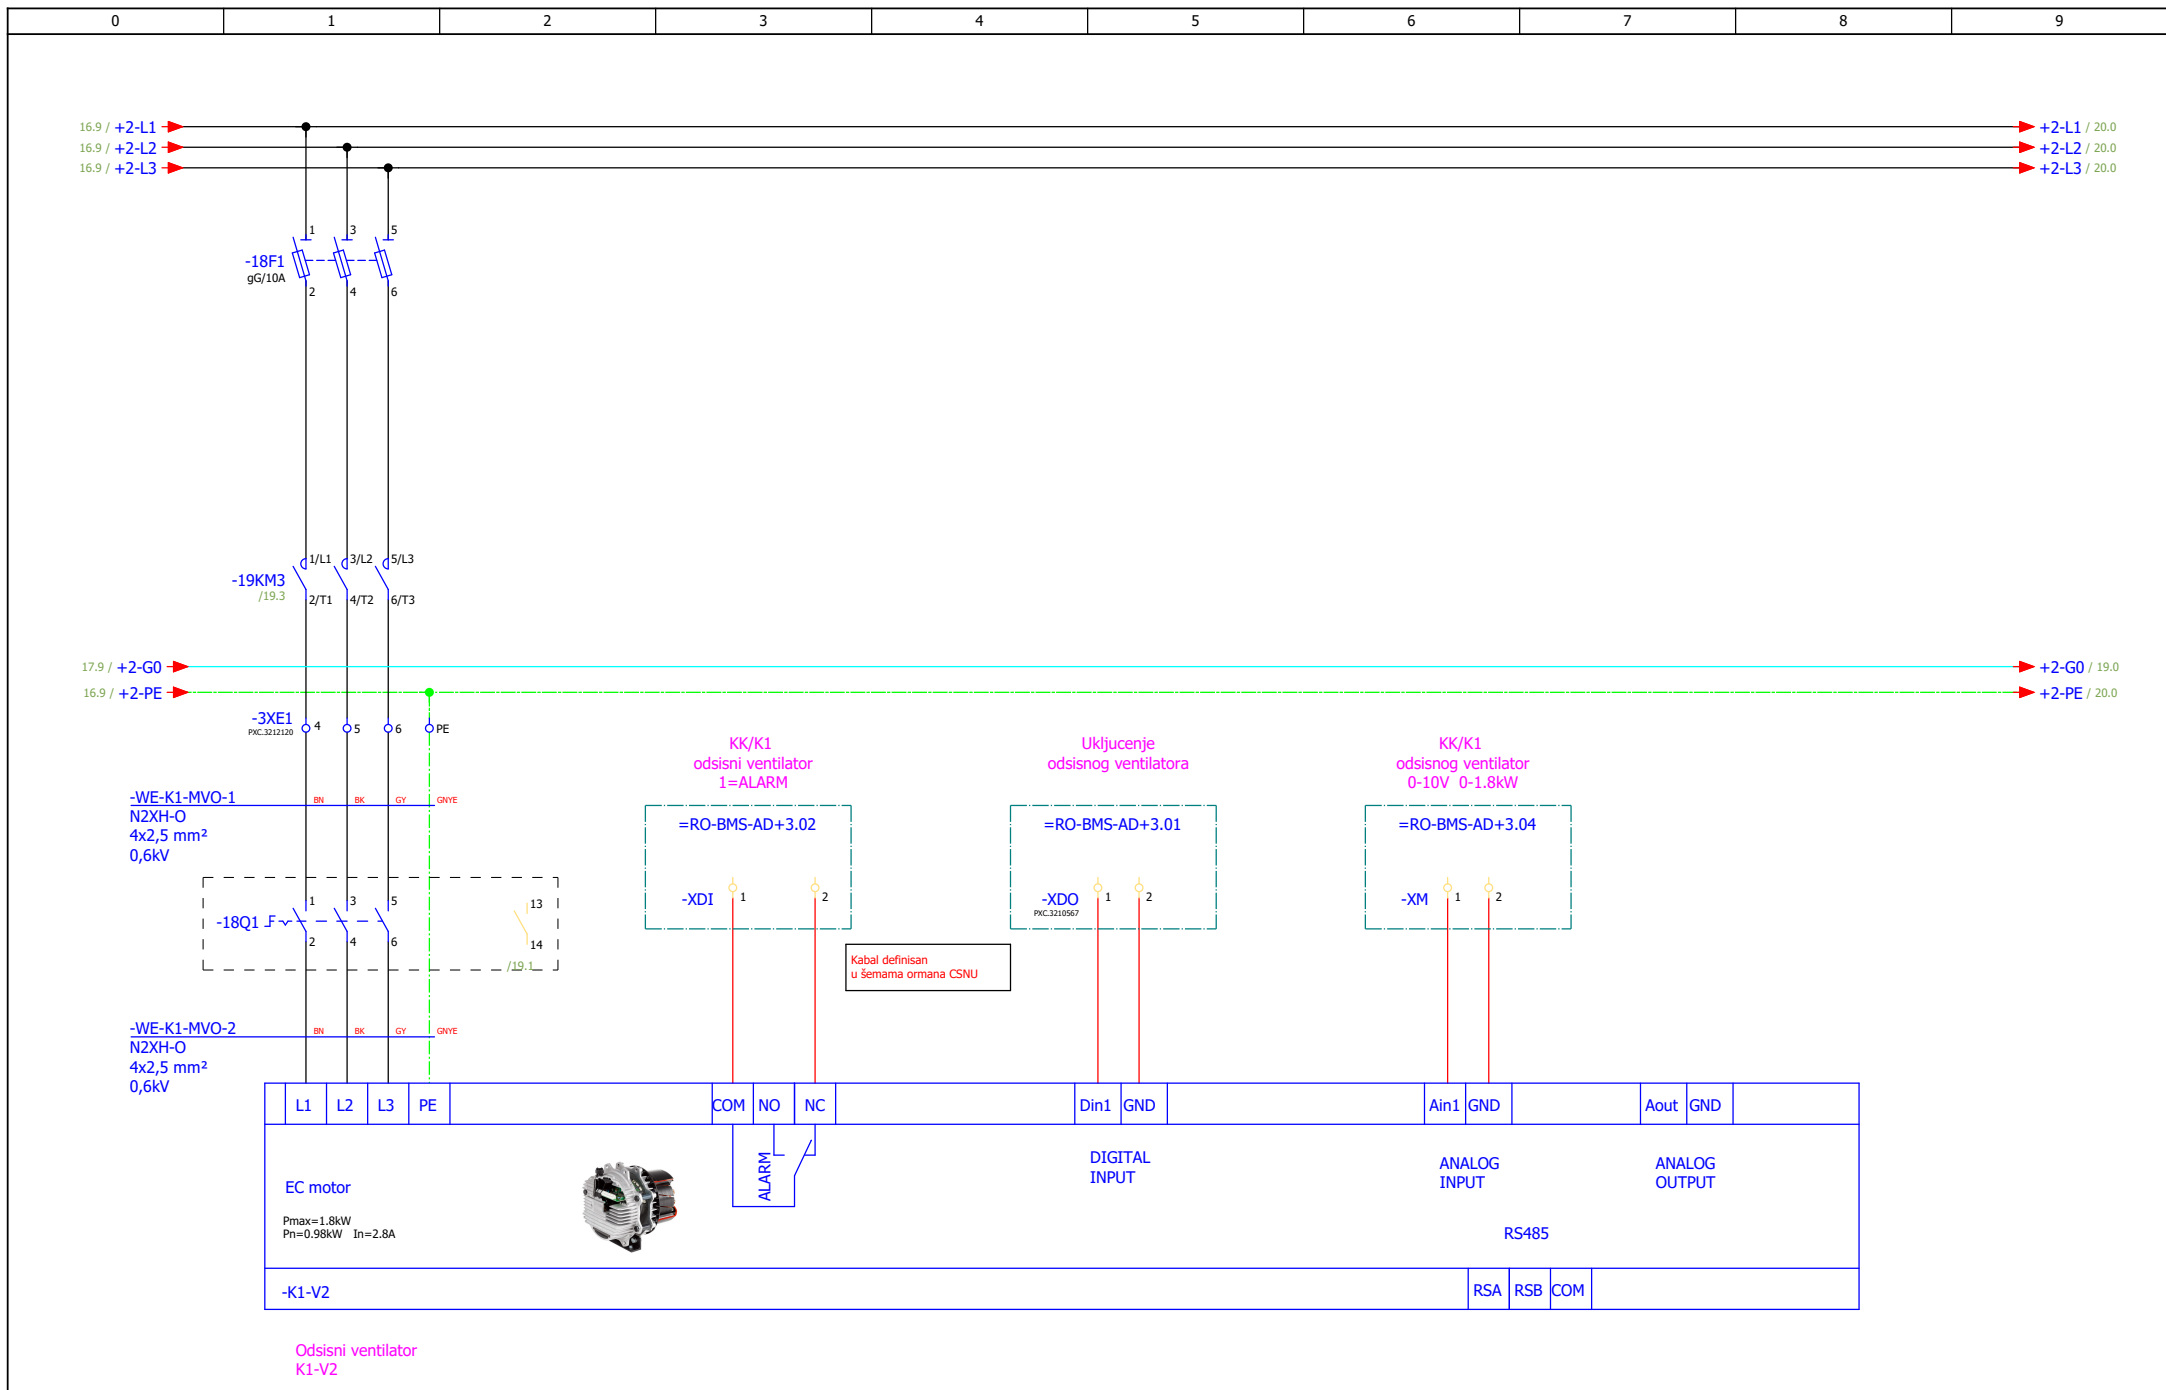


ИЗМЕНА	ДАТУМ	РЕВИЗИЈА		ПОТПИС	ИНВЕСТИТОР РЕПУБЛИКА СРБИЈА – МИНИСТАРСТВО ФИНАНСИЈА Београд, Кнеза Милоша 20	НАЗИВ ПРОЈЕКТА 4/4 – ПРОЈЕКАТ ЕЛЕКТРОЕНЕРГЕТСКИХ ИНСТАЛАЦИЈА – ЕЛЕКТРОМОТОРНИ ПОГОН	ЦРТЕК ROM-MS	СВЕСКА 1/1	ДАТУМ 03.2022.	БИРО PC-5	
ОДГОВОРНИ ПРОЈЕКТАНТ	Бојан Рис	ПОТПИС <i>B.Ris</i>	ПРОЈЕКТАНТ	Марко Ивковић	ПОТПИС <i>M.Ivkovic</i>	ОБЈЕКАТ ЗГРАДА ДРЖАВНИХ ОРГАНА Београд, Балканска бр. 53	Систем K1 - одсисни вентилатор	БРОЈ ПРОЈЕКТА 2021Y027-ПЗИ-Е04-20		ЛИСТ 18	

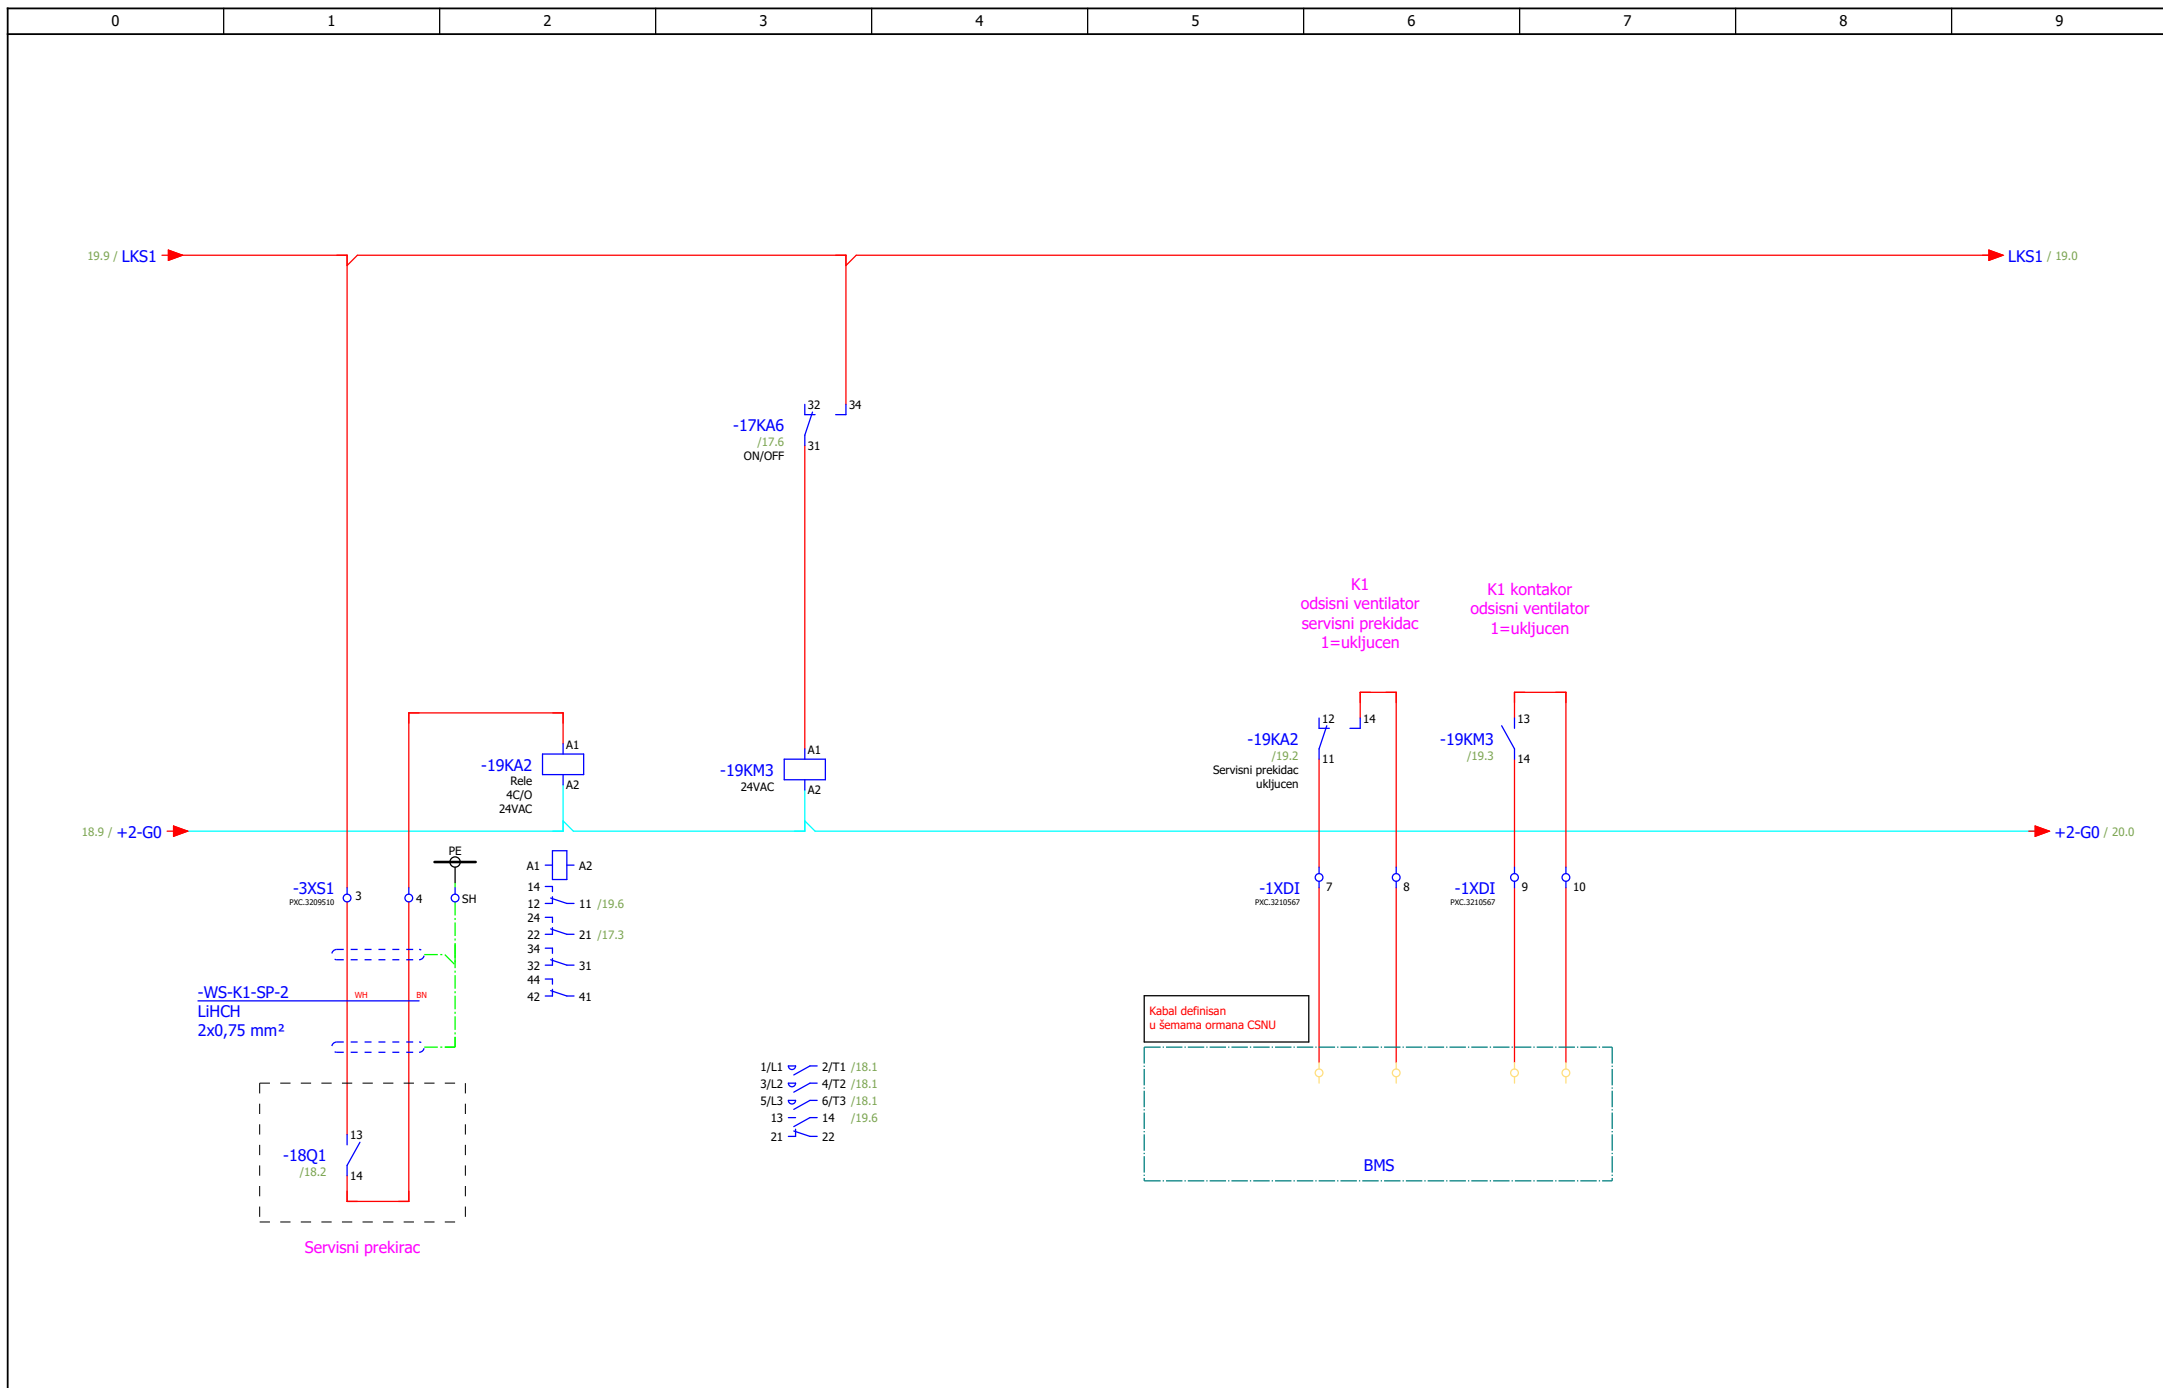


ИЗМЕНА		ДАТУМ		РЕВИЗИЈА		ПОТПИС		ИНВЕСТИТОР РЕПУБЛИКА СРБИЈА – МИНИСТАРСТВО ФИНАНСИЈА Београд, Кнеза Милоша 20		НАЗИВ ПРОЈЕКТА 4/4 – ПРОЈЕКАТ ЕЛЕКТРОЕНЕРГЕТСКИХ ИНСТАЛАЦИЈА – ЕЛЕКТРОМОТОРНИ ПОГОН		ЦРТЕЖ ROM-MS		СВЕСКА 1/1		ДАТУМ 03.2022.		БИРО РС-5			
ОДГОВОРНИ ПРОЈЕКАНТ Бојан Рис		ПОТПИС <i>Bris</i>		ПРОЈЕКАНТ Марко Ивковић		ПОТПИС <i>M. Ivkovic</i>		ОБЈЕКАТ ЗГРАДА ДРЖАВНИХ ОРГАНА Београд, Балканска бр. 53		Систем K1 - одсисни вентилатор		БРОЈ ПРОЈЕКТА 2021Y027-ПЗИ-Е04-20		ЛКСТА 19		ЛКСТА 175					

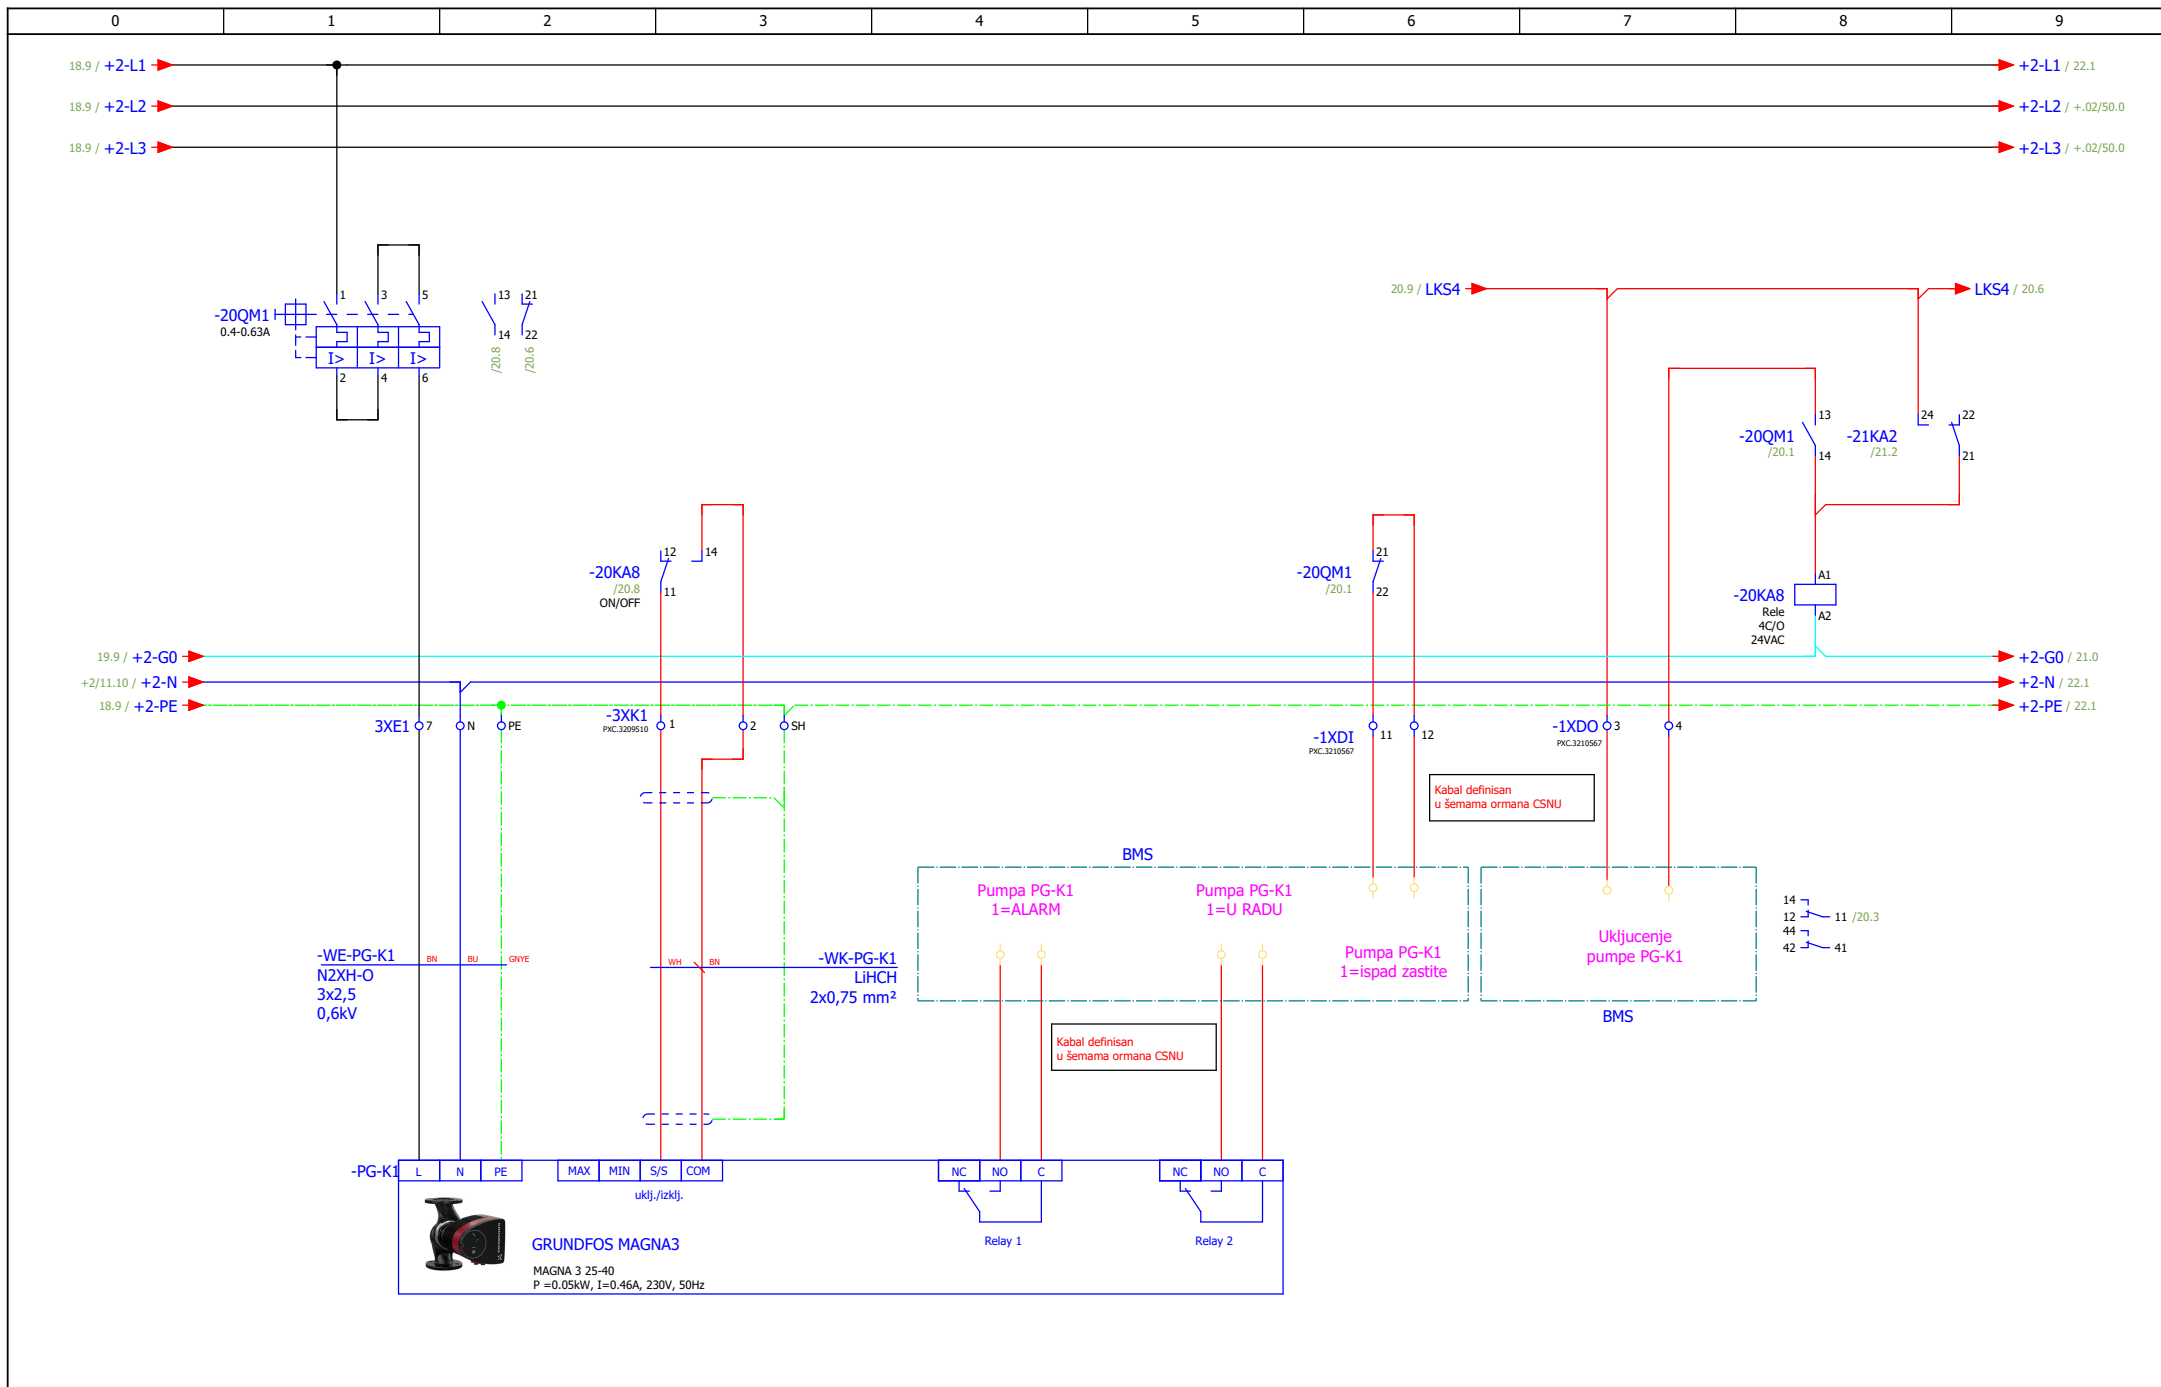


ИЗМЕНА	ДАТУМ	РЕВИЗИЈА	ПОТПИС	ИНВЕСТИТОР РЕПУБЛИКА СРБИЈА – МИНИСТАРСТВО ФИНАНСИЈА Београд, Кнеза Милоша 20	НАЗИВ ПРОЈЕКТА 4/4 – ПРОЈЕКАТ ЕЛЕКТРОЕНЕРГЕТСКИХ ИНСТАЛАЦИЈА – ЕЛЕКТРОМОТОРНИ ПОГОН	ЦРТЕЖ ROM-MS	СВЕСКА 1/1	ДАТУМ 03.2022.	БИРО PC-5	
ОДГОВОРНИ ПРОЈЕКТАНТ	Бојан Рис	ПРОЈЕКТАНТ	Марко Ивковић	ОБЈЕКАТ ЗГРАДА ДРЖАВНИХ ОРГАНА Београд, Балканска бр. 53	Систем K1 - пумпа грејача	БРОЈ ПРОЈЕКТА 201Y027-ПЗИ-Е04-20	БРОЈ ПРОЈЕКТА 175	20		

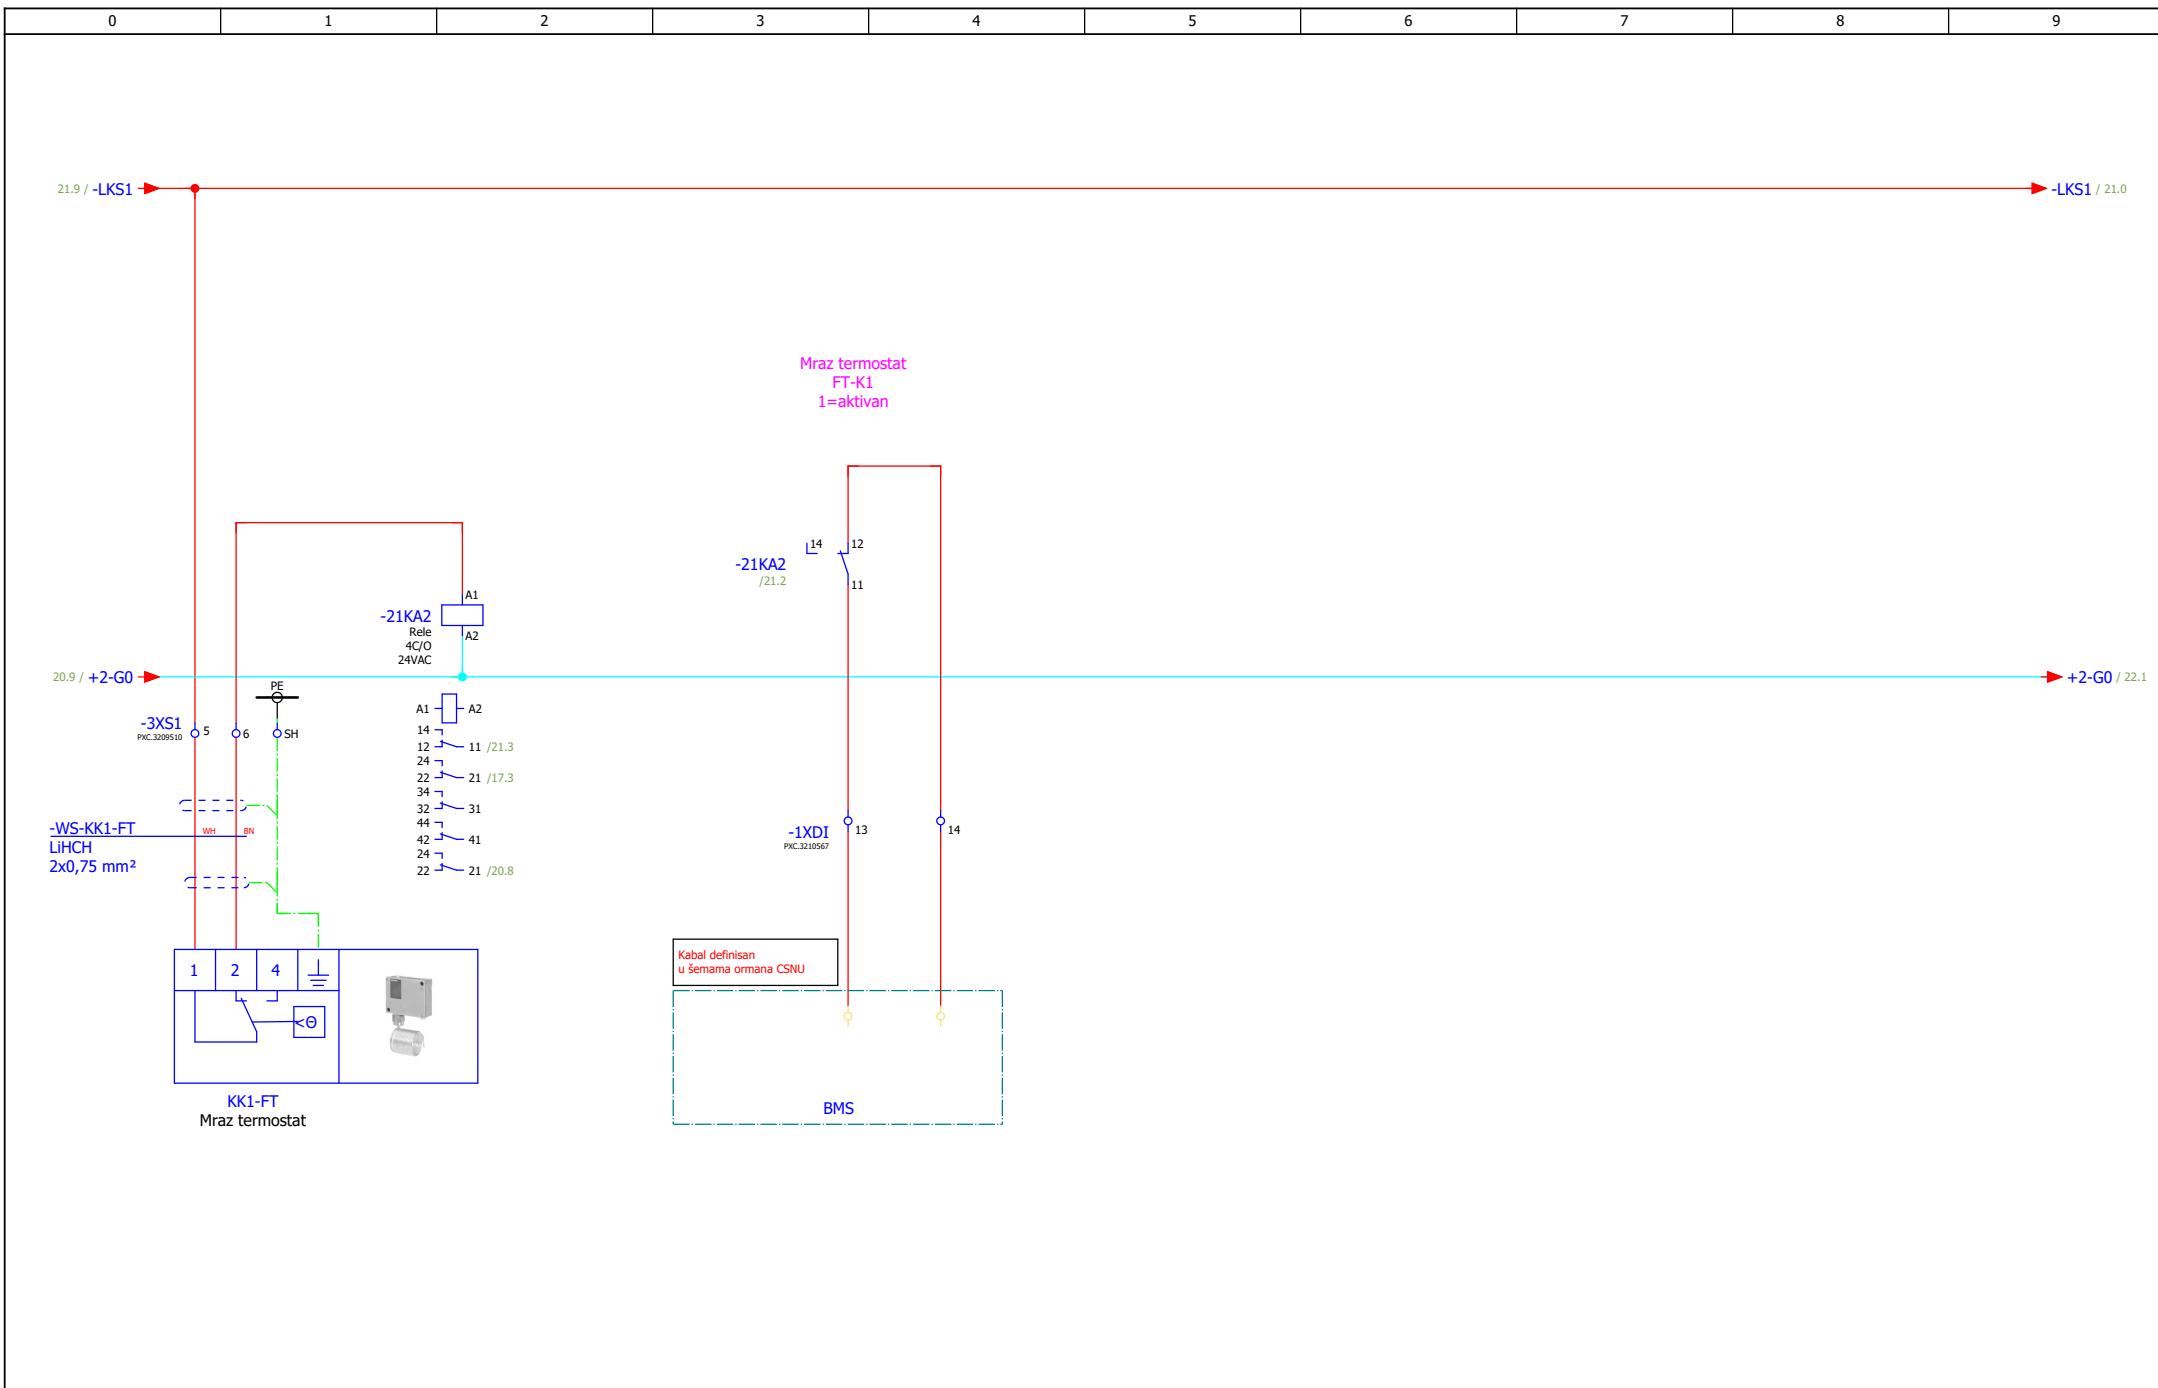


ИЗМЕНА	ДАТУМ	РЕВИЗИЈА	ПОТПИС	ИНВЕСТИТОР РЕПУБЛИКА СРБИЈА – МИНИСТАРСТВО ФИНАНСИЈА Београд, Кнеза Милоша 20	НАЗИВ ПРОЈЕКТА 4/4 – ПРОЈЕКАТ ЕЛЕКТРОЕНЕРГЕТСКИХ ИНСТАЛАЦИЈА – ЕЛЕКТРОМОТОРНИ ПОГОН	ЦРТЕЖ ROM-MS	СВЕСКА 1/1	ДАТУМ 03.2022.	БИРО РС-5	МАШИНОПРОЈЕКТ IЗОПРИНГ
ОДГОВОРНИ ПРОЈЕКАНТ	Бојан Рис	ПОТПИС Blus	ПРОЈЕКАНТ	Марко Ивковић	ПОТПИС	ПОТПИС	БРОЈ ПРОЈЕКТА 2021У027-ПЗИ-Е04-20		ЛИСТА 21	
ОБЈЕКАТ ЗГРАДА ДРЖАВНИХ ОРГАНА Београд, Балканска бр. 53										СЛИСТА 175

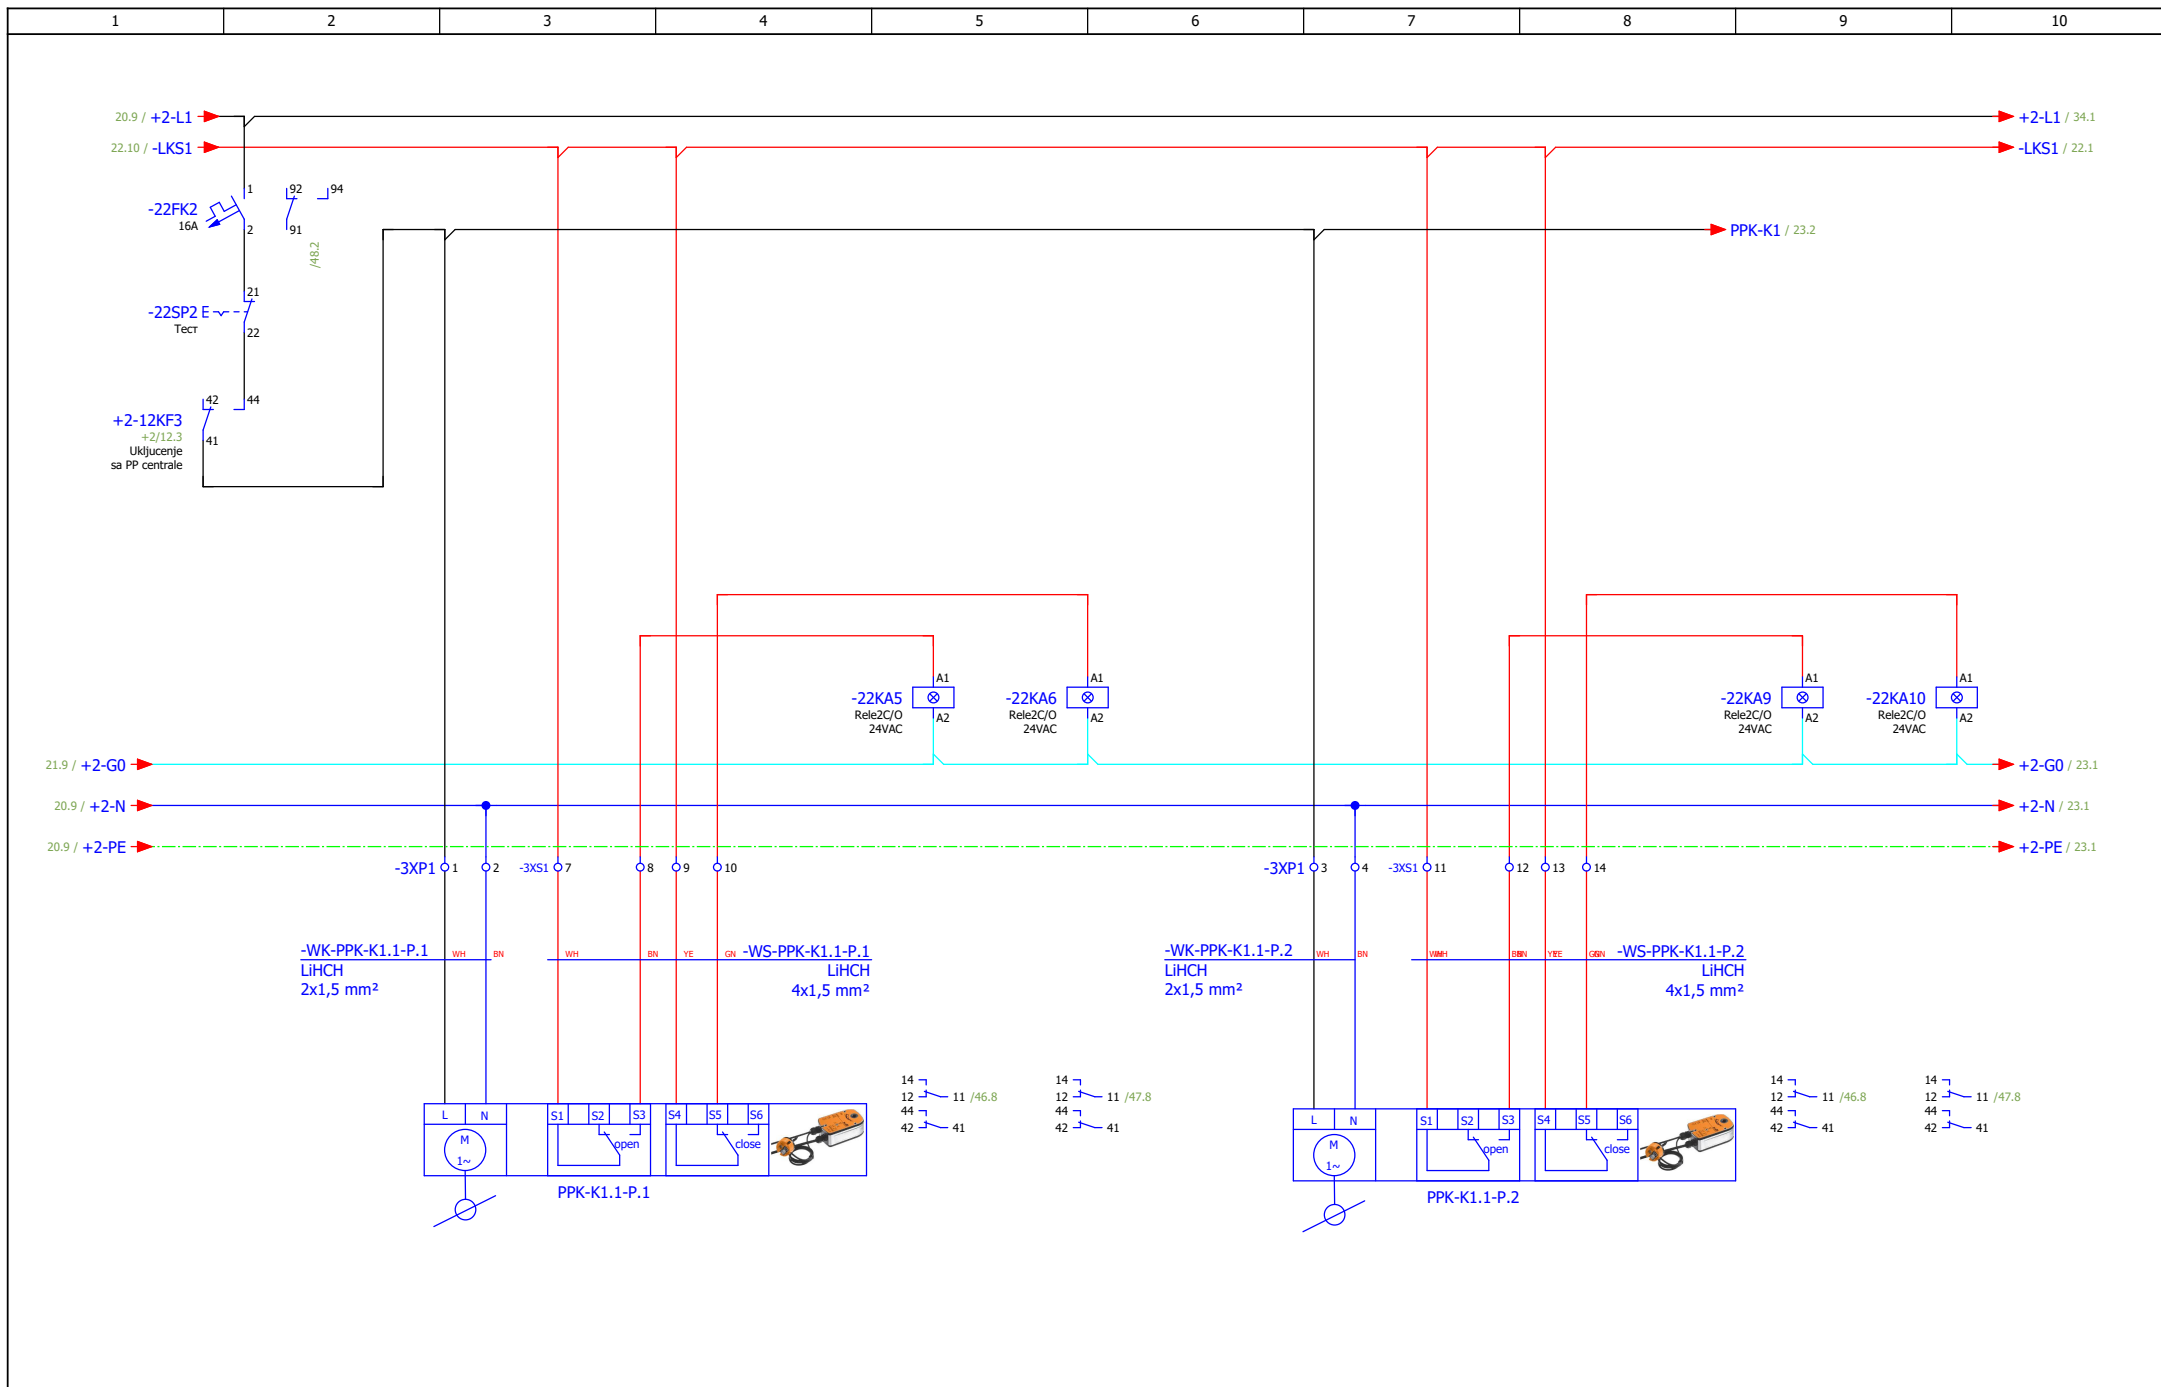


ИЗМЕНА	ДАТУМ	РЕВИЗИЈА	ПОТПИС	ИНВЕСТИТОР РЕПУБЛИКА СРБИЈА – МИНИСТАРСТВО ФИНАНСИЈА Београд, Кнеза Милоша 20	НАЗИВ ПРОЈЕКТА 4/4 – ПРОЈЕКАТ ЕЛЕКТРОЕНЕРГЕТСКИХ ИНСТАЛАЦИЈА – ЕЛЕКТРОМОТОРНИ ПОГОН	ЦРТЕЖ ROM-MS	СВЕСКА 1/1	ДАТУМ 03.2022.	БИРО PC-5	
ОДГОВОРНИ ПРОЈЕКТАНТ	Бојан Рис	ПРОЈЕКТАНТ	Марко Ивковић	ОБЈЕКАТ ЗГРАДА ДРЖАВНИХ ОРГАНА Београд, Балканска бр. 53	Систем К1 - ПП клапне	БРОЈ ПРОЈЕКТА 2021Y027-ПЗИ-Е04-20	ЛИСТ 22			

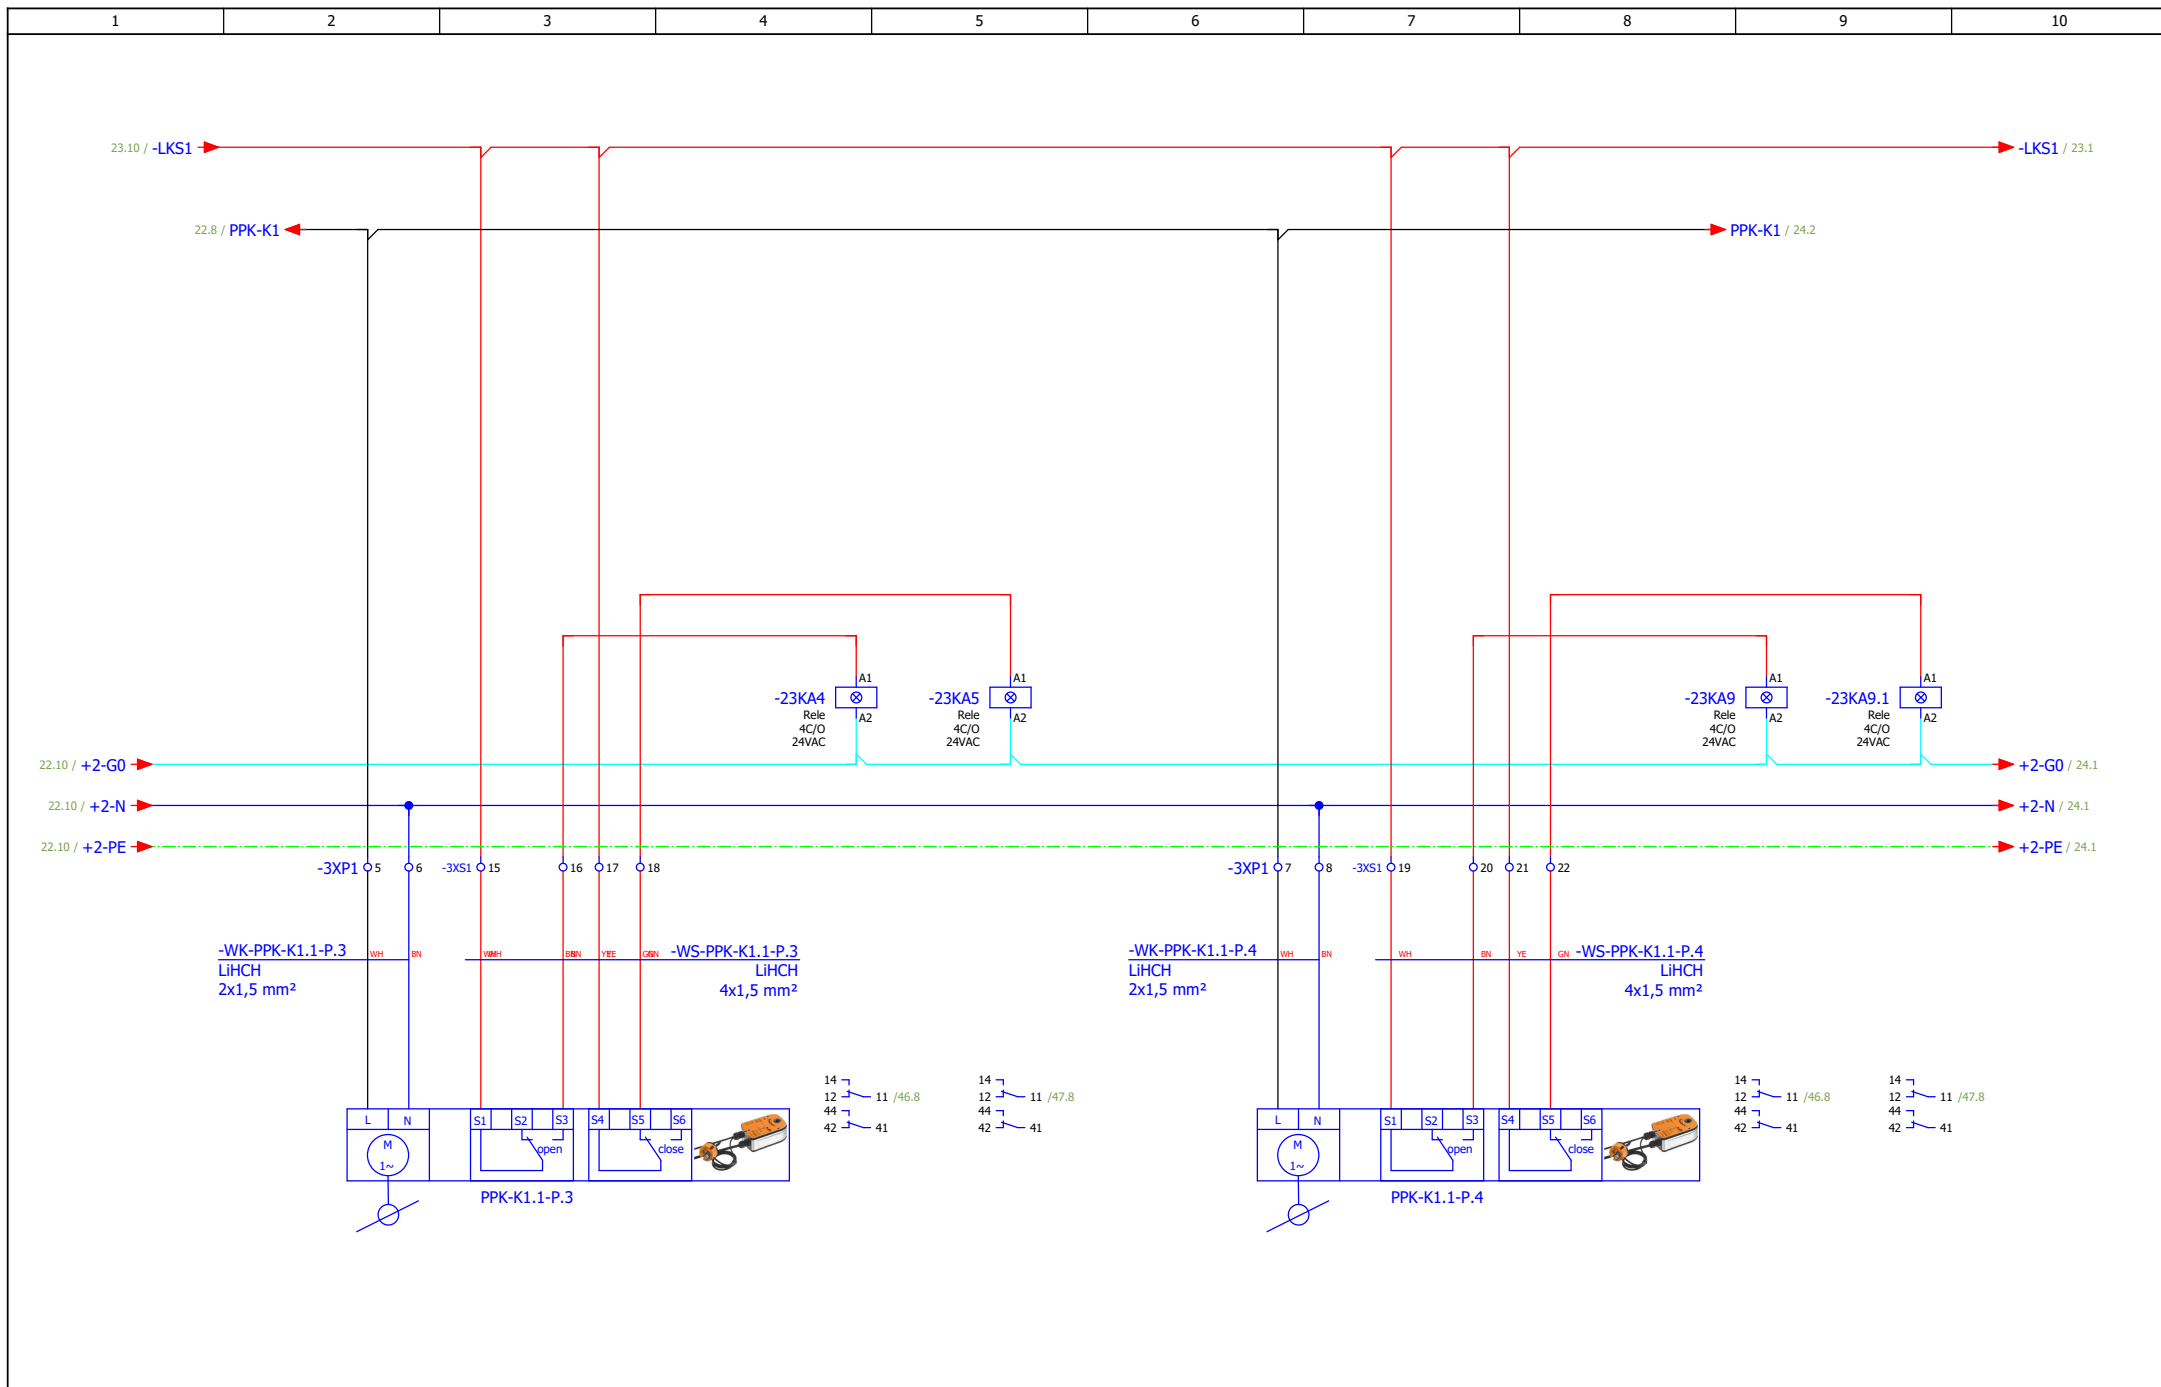


ИЗМЕНА	ДАТУМ	РЕВИЗИЈА	ПОТПИС	ИНВЕСТИТОР РЕПУБЛИКА СРБИЈА – МИНИСТАРСТВО ФИНАНСИЈА Београд, Кнеза Милоша 20	НАЗИВ ПРОЈЕКТА 4/4 – ПРОЈЕКАТ ЕЛЕКТРОЕНЕРГЕТСКИХ ИНСТАЛАЦИЈА – ЕЛЕКТРОМОТОРНИ ПОГОН	ЦРТЕЖ ROM-MS	СВЕСКА 1/1	ДАТУМ 03.2022.	БИРО РС-5	
ОДГОВОРНИ ПРОЈЕКАНТ	Бојан Рис	ПОТПИС <i>B.Ris</i>	ПРОЈЕКАНТ	Марко Ивковић	ПОТПИС <i>M.Ivovicki</i>	ОБЈЕКАТ ЗГРАДА ДРЖАВНИХ ОРГАНА Београд, Балканска бр. 53	БРОЈ ПРОЈЕКТА 2021Y027-ПЗИ-Е04-20	ЛИСТ 23	ЛИСТОВА 175	

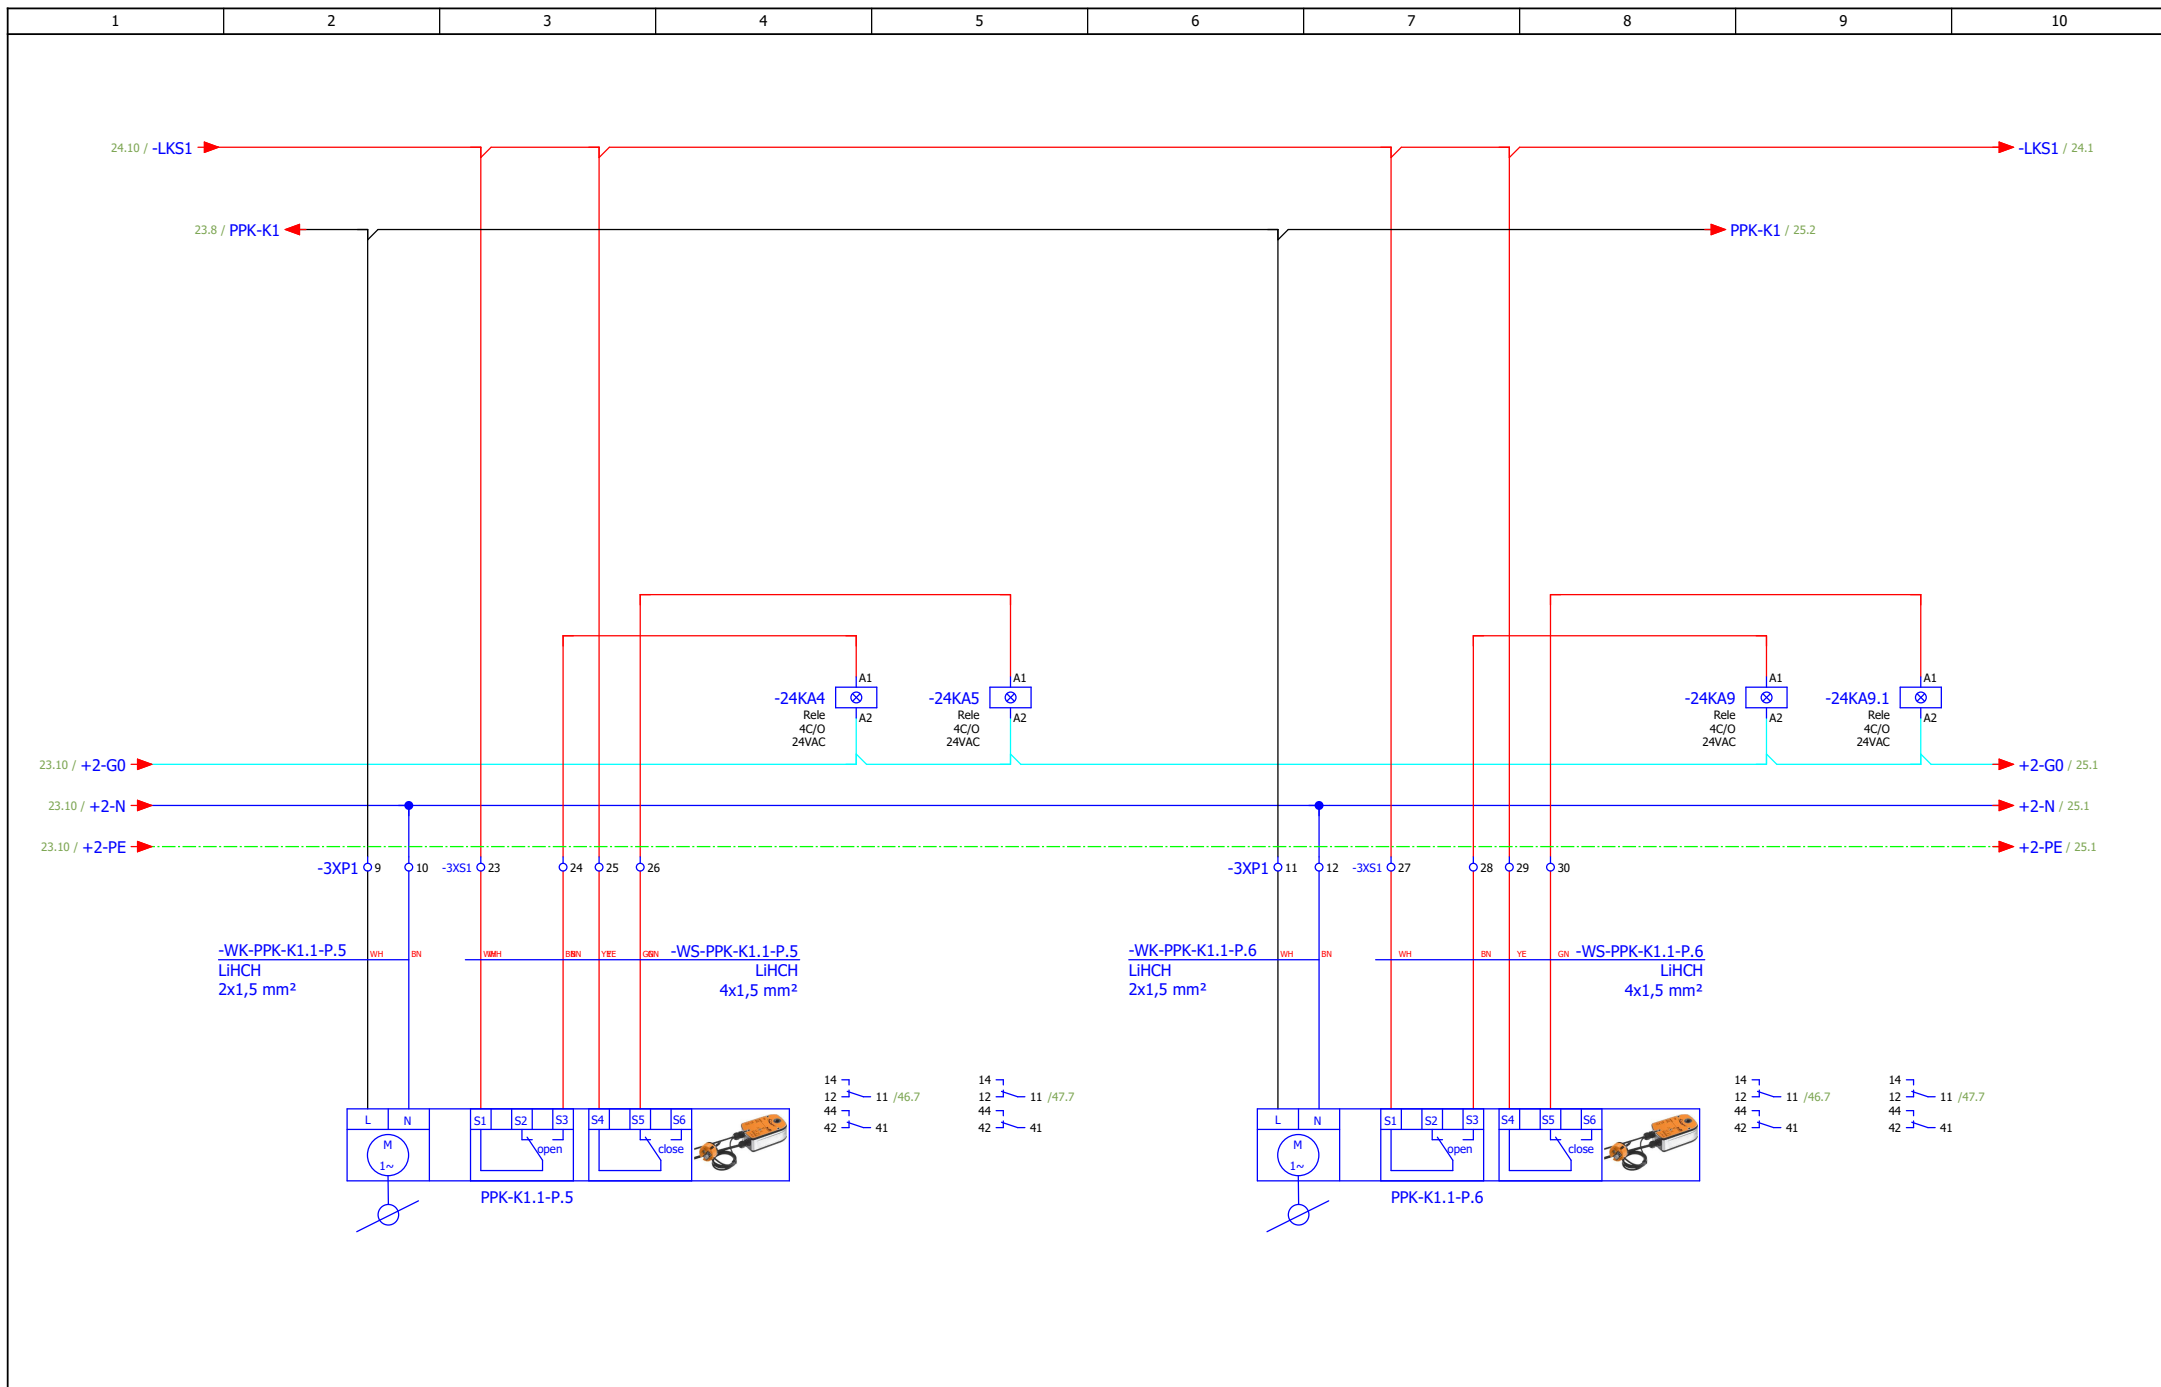


ИЗМЕНА	ДАТУМ	РЕВИЗИЈА	ПОТПИС	ИНВЕСТИТОР РЕПУБЛИКА СРБИЈА – МИНИСТАРСТВО ФИНАНСИЈА Београд, Кнеза Милоша 20	НАЗИВ ПРОЈЕКТА 4/4 – ПРОЈЕКАТ ЕЛЕКТРОЕНЕРГЕТСКИХ ИНСТАЛАЦИЈА – ЕЛЕКТРОМОТОРНИ ПОГОН	ЦРТЕЖ ROM-MS	СВЕСКА 1/1	ДАТУМ 03.2022.	БИРО РС-5	
ОДГОВОРНИ ПРОЈЕКТАНТ	Бојан Рис	ПОТПИС <i>B.Ris</i>	ПРОЈЕКТАНТ	Марко Ивковић	ПОТПИС <i>M.Ivovicki</i>	ОБЈЕКАТ ЗГРАДА ДРЖАВНИХ ОРГАНА Београд, Балканска бр. 53	БРОЈ ПРОЈЕКТА 2021Y027-ПЗИ-Е04-20	ЛИСТ 24	ЛИСТОВА 175	

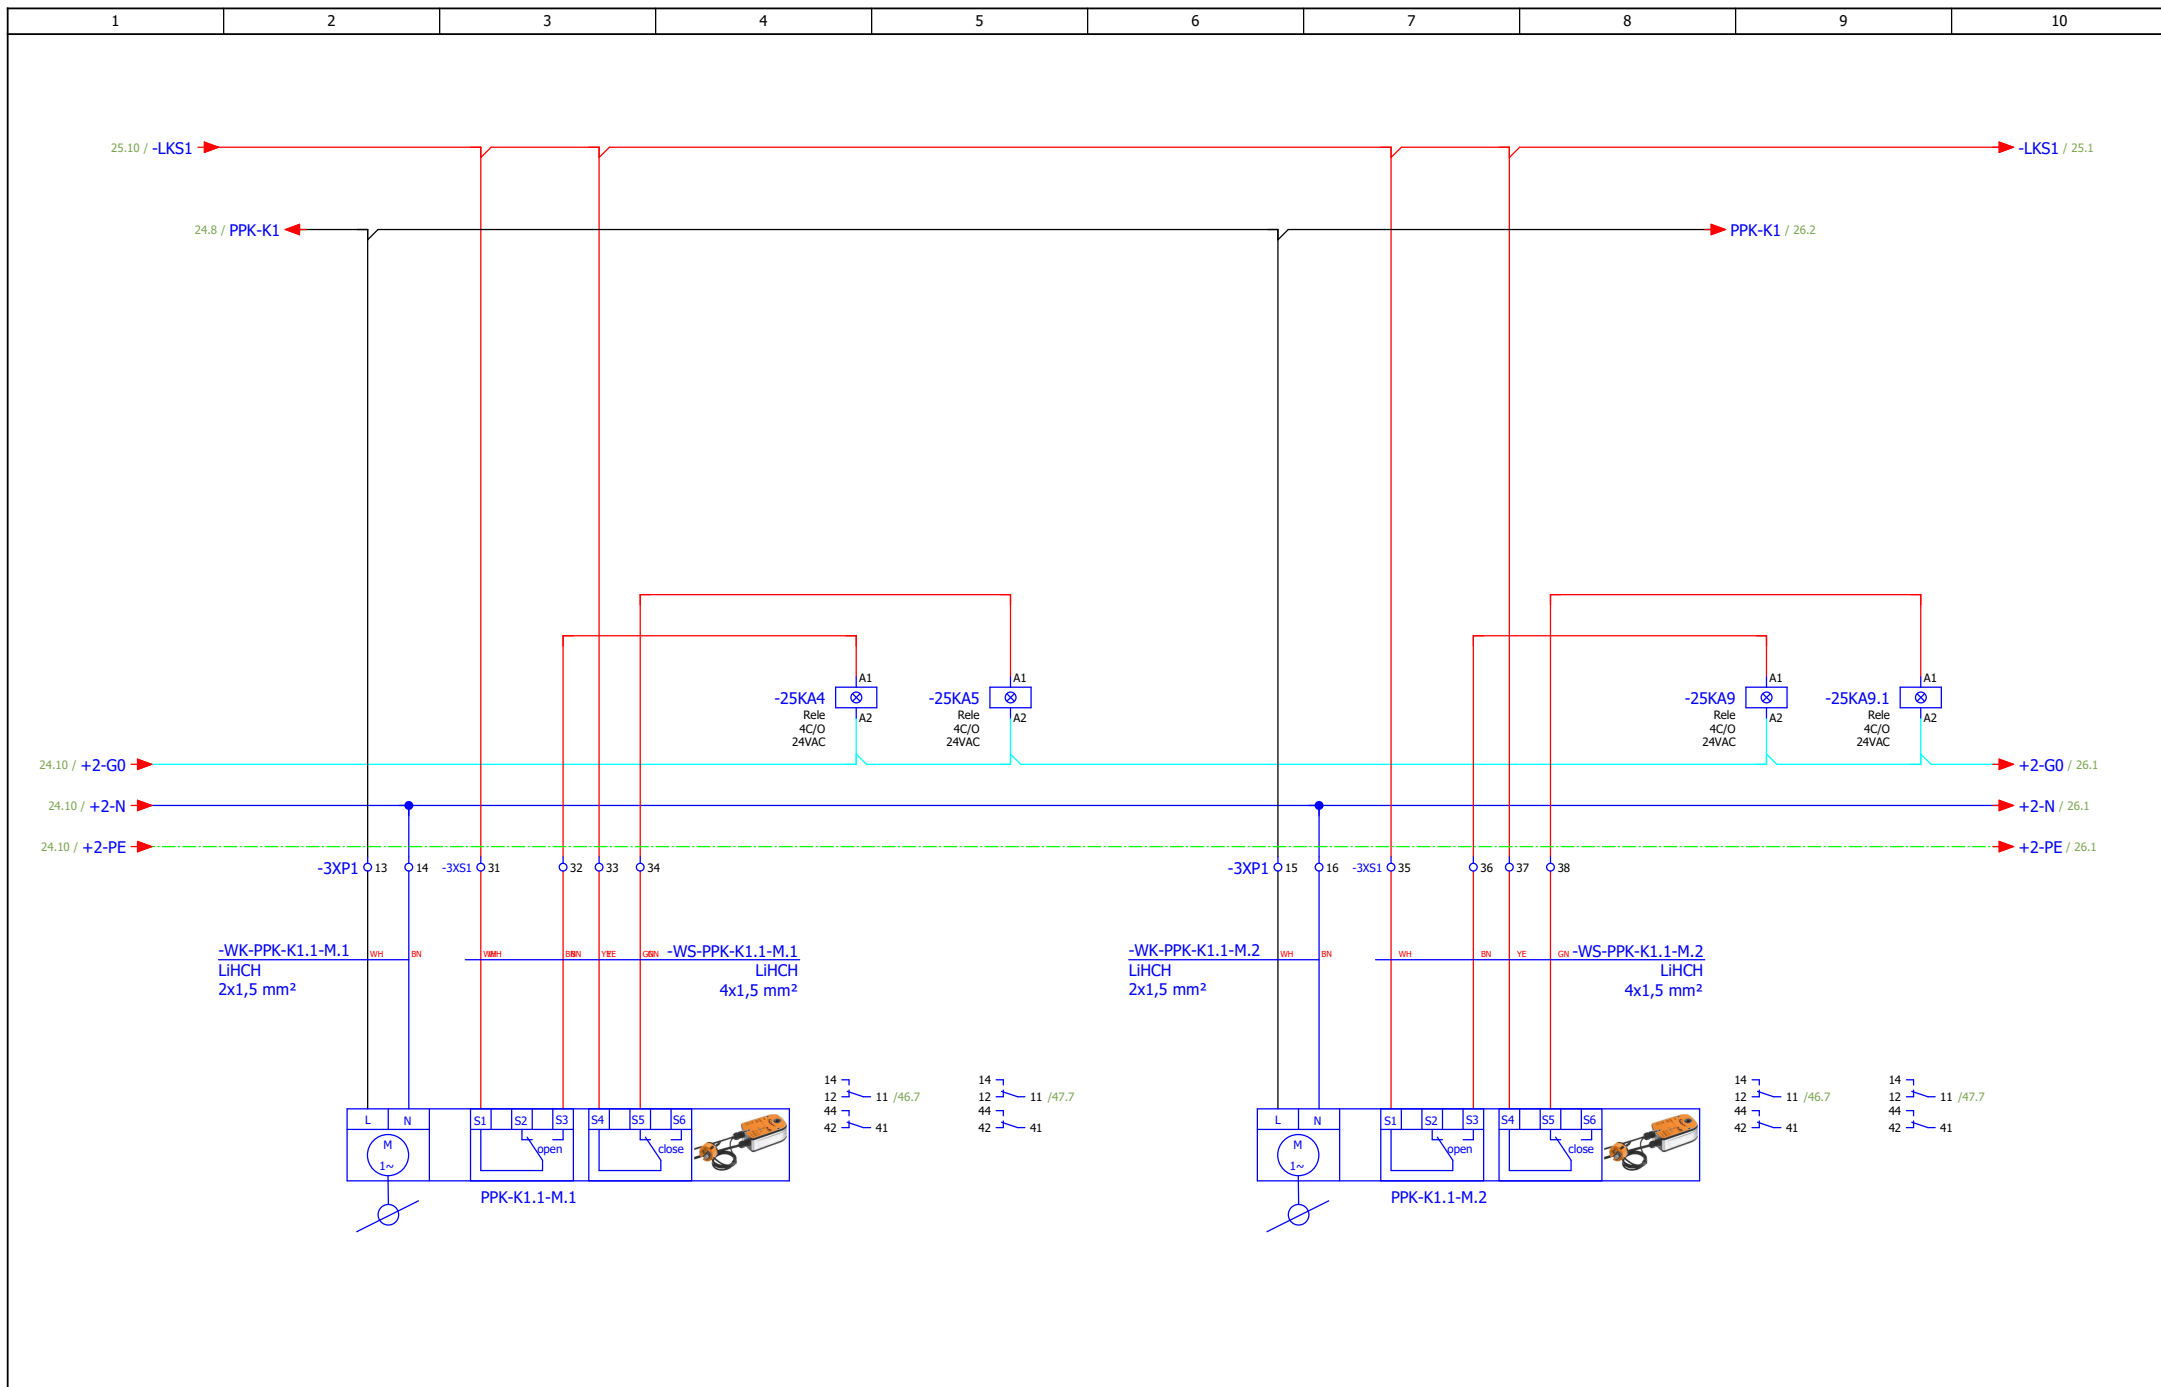


ИЗМЕНА	ДАТУМ	РЕВИЗИЈА	ПОТПИС	ИНВЕСТИТОР РЕПУБЛИКА СРБИЈА – МИНИСТАРСТВО ФИНАНСИЈА Београд, Кнеза Милоша 20	НАЗИВ ПРОЈЕКТА 4/4 – ПРОЈЕКАТ ЕЛЕКТРОЕНЕРГЕТСКИХ ИНСТАЛАЦИЈА – ЕЛЕКТРОМОТОРНИ ПОГОН	ЦРТЕЖ ROM-MS	СВЕСКА 1/1	ДАТУМ 03.2022.	БИРО РС-5	
ОДГОВОРНИ ПРОЈЕКТАНТ	Бојан Рис	ПОТПИС <i>Bris</i>	ПРОЈЕКТАНТ Марко Ивковић	ПОТПИС <i>M. Ivkovic</i>	ОБЈЕКАТ ЗГРАДА ДРЖАВНИХ ОРГАНА Београд, Балканска бр. 53	Систем К1 - ПП клапне	БРОЈ ПРОЈЕКТА 2021Y027-ПЗИ-Е04-20		ЛИСТ 25	
										ЛИСТОВА 175

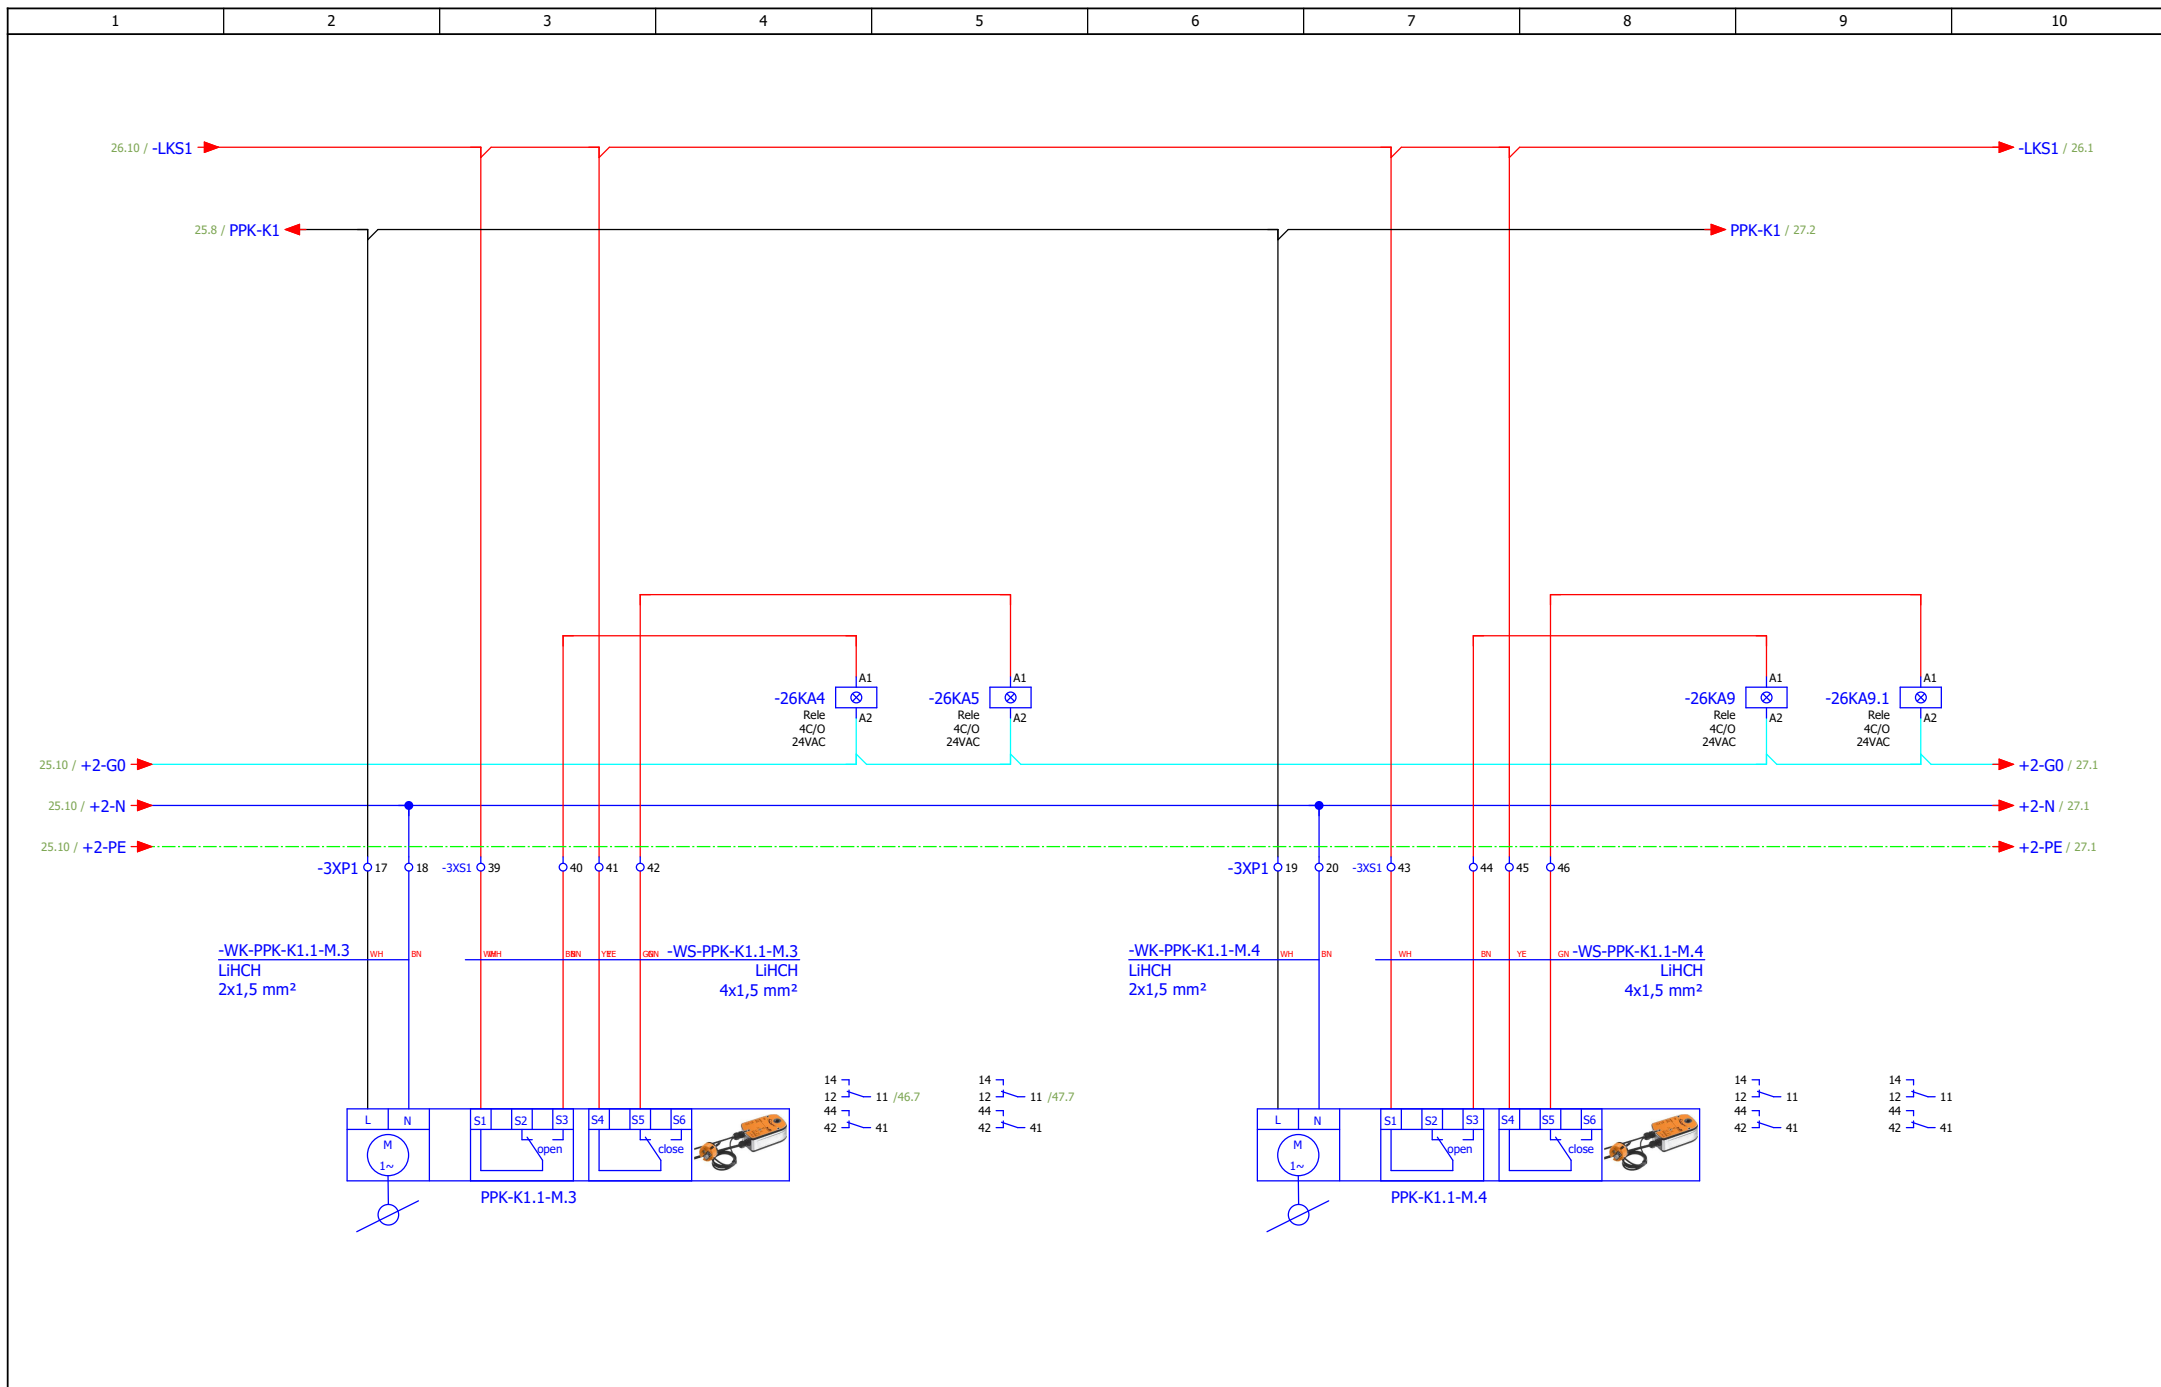


ИЗМЕНА	ДАТУМ	РЕВИЗИЈА	ПОТПИС	ИНВЕСТИТОР РЕПУБЛИКА СРБИЈА – МИНИСТАРСТВО ФИНАНСИЈА Београд, Кнеза Милоша 20	НАЗИВ ПРОЈЕКТА 4/4 – ПРОЈЕКАТ ЕЛЕКТРОЕНЕРГЕТСКИХ ИНСТАЛАЦИЈА – ЕЛЕКТРОМОТОРНИ ПОГОН	ЦРТЕЖ ROM-MS	СВЕСКА 1/1	ДАТУМ 03.2022.	БИРО РС-5	
ОДГОВОРНИ ПРОЈЕКТАНТ	Бојан Рис	ПРОЈЕКТАНТ	Марко Ивковић	ОБЈЕКАТ ЗГРАДА ДРЖАВНИХ ОРГАНА Београд, Балканска бр. 53	Систем К1 - ПП клапне	БРОЈ ПРОЈЕКТА 2021Y027-ПЗИ-Е04-20	ЛИСТ 26			

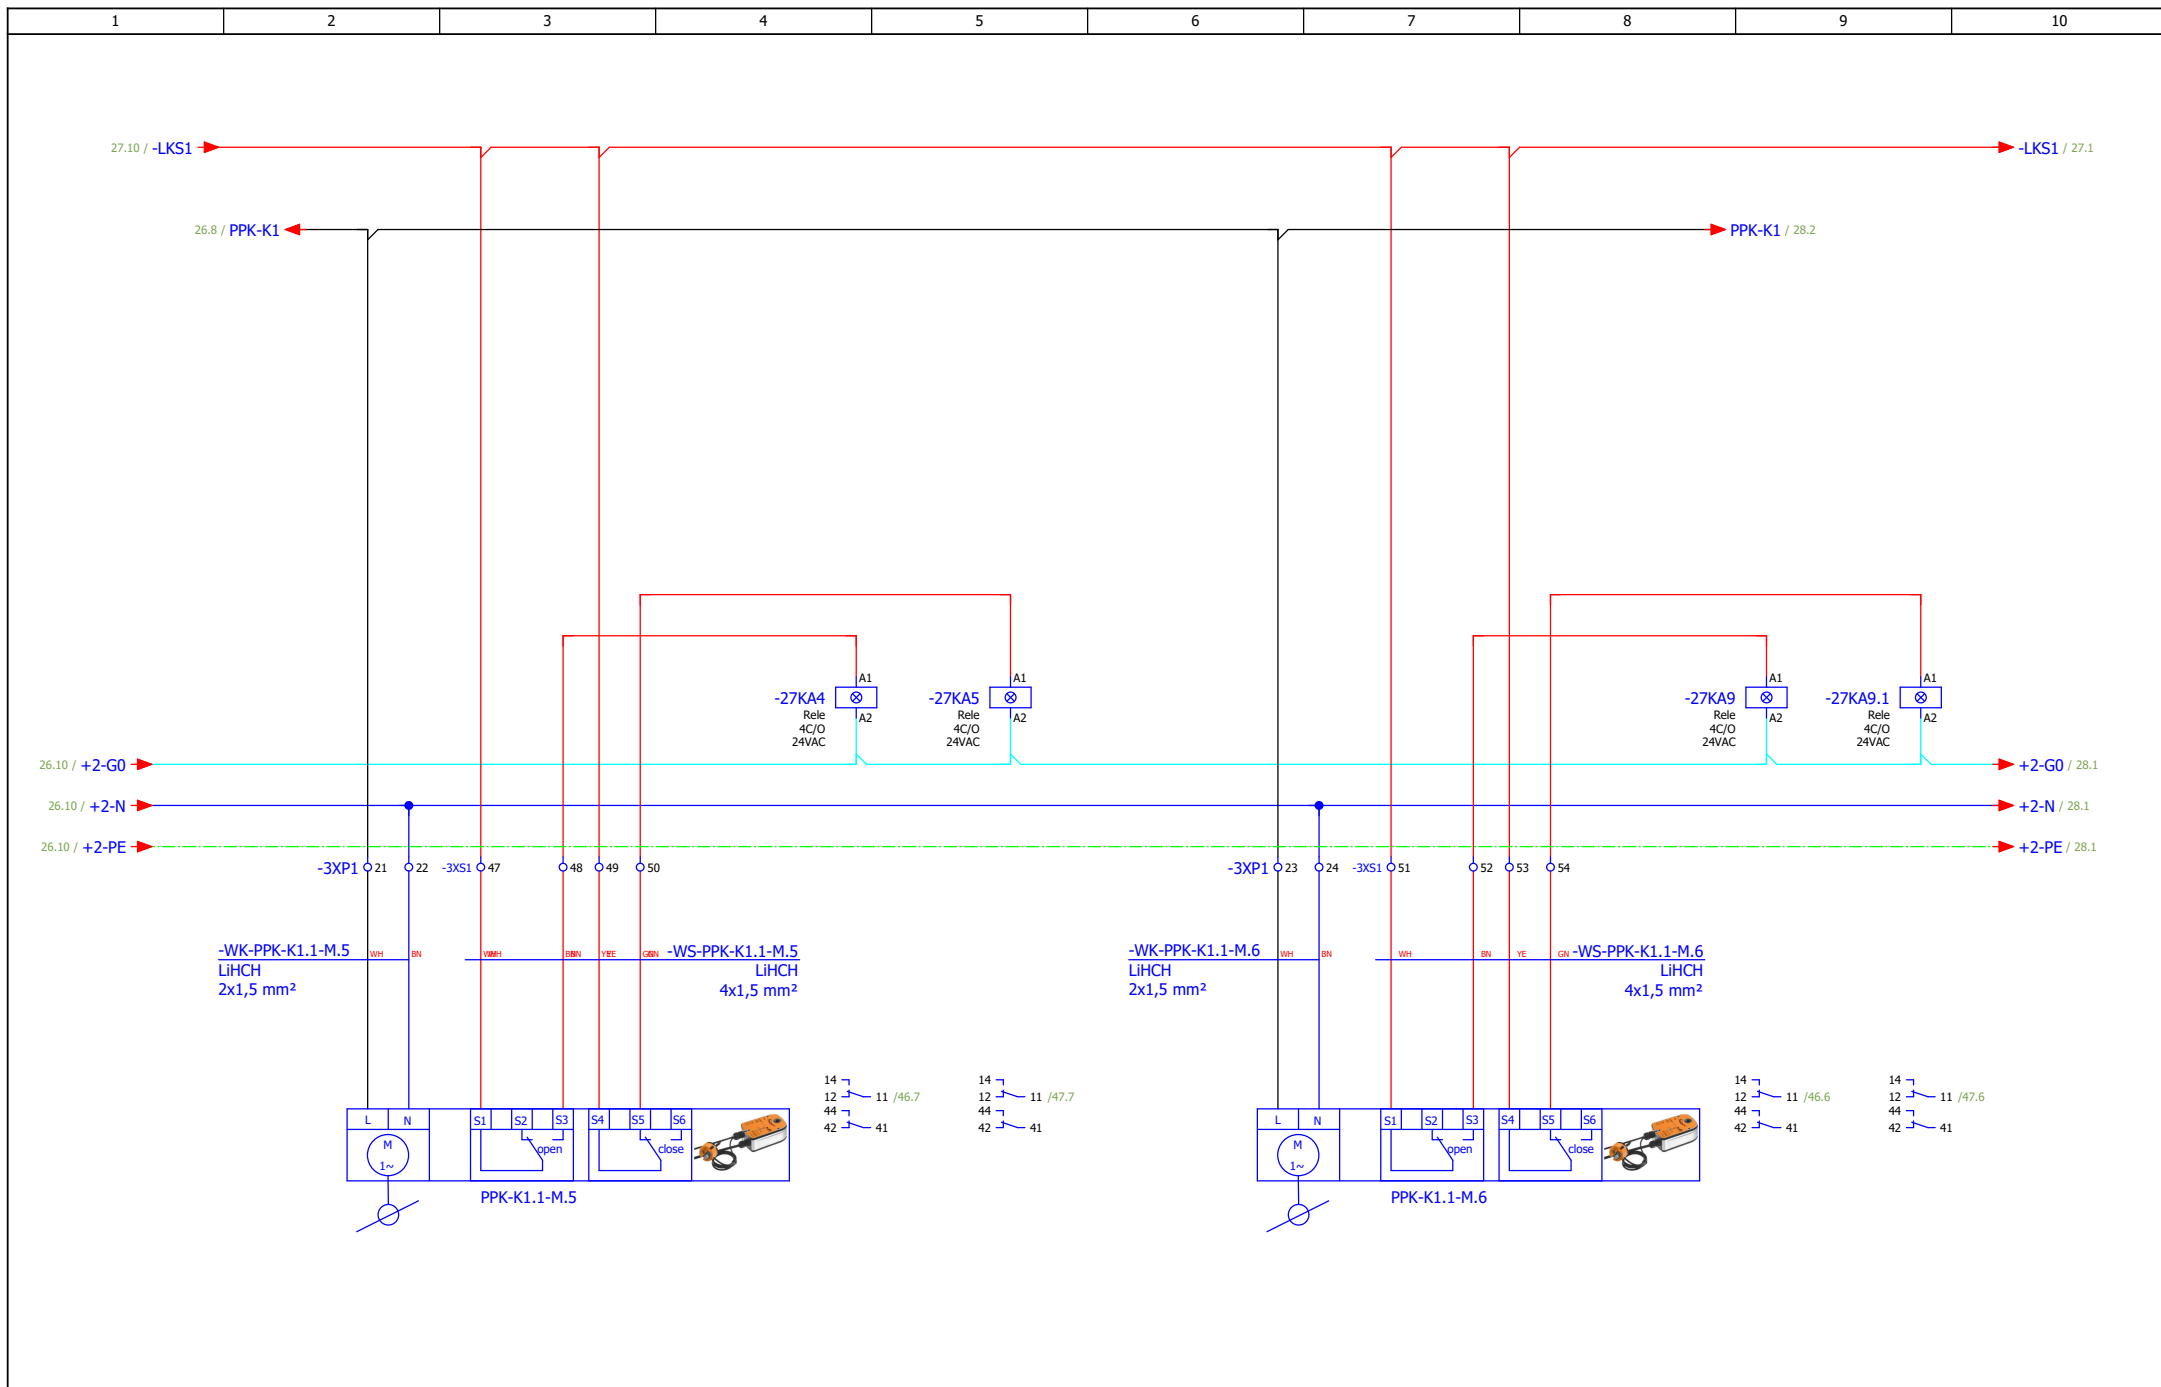


ИЗМЕНА	ДАТУМ	РЕВИЗИЈА	ПОТПИС	ИНВЕСТИТОР РЕПУБЛИКА СРБИЈА – МИНИСТАРСТВО ФИНАНСИЈА Београд, Кнеза Милоша 20	НАЗИВ ПРОЈЕКТА 4/4 – ПРОЈЕКАТ ЕЛЕКТРОЕНЕРГЕТСКИХ ИНСТАЛАЦИЈА – ЕЛЕКТРОМОТОРНИ ПОГОН	ЦРТЕЖ ROM-MS	СВЕСКА 1/1	ДАТУМ 03.2022.	БИРО PC-5	
ОДГОВОРНИ ПРОЈЕКТАНТ	Бојан Рис	ПОТПИС <i>Bris</i>	ПРОЈЕКТАНТ	Марко Ивковић	ПОТПИС <i>M. Ivkovic</i>	ОБЈЕКАТ ЗГРАДА ДРЖАВНИХ ОРГАНА Београд, Балканска бр. 53	БРОЈ ПРОЈЕКТА 2021Y027-ПЗИ-Е04-20	ЛИСТ 27	ЛИСТОВА 175	

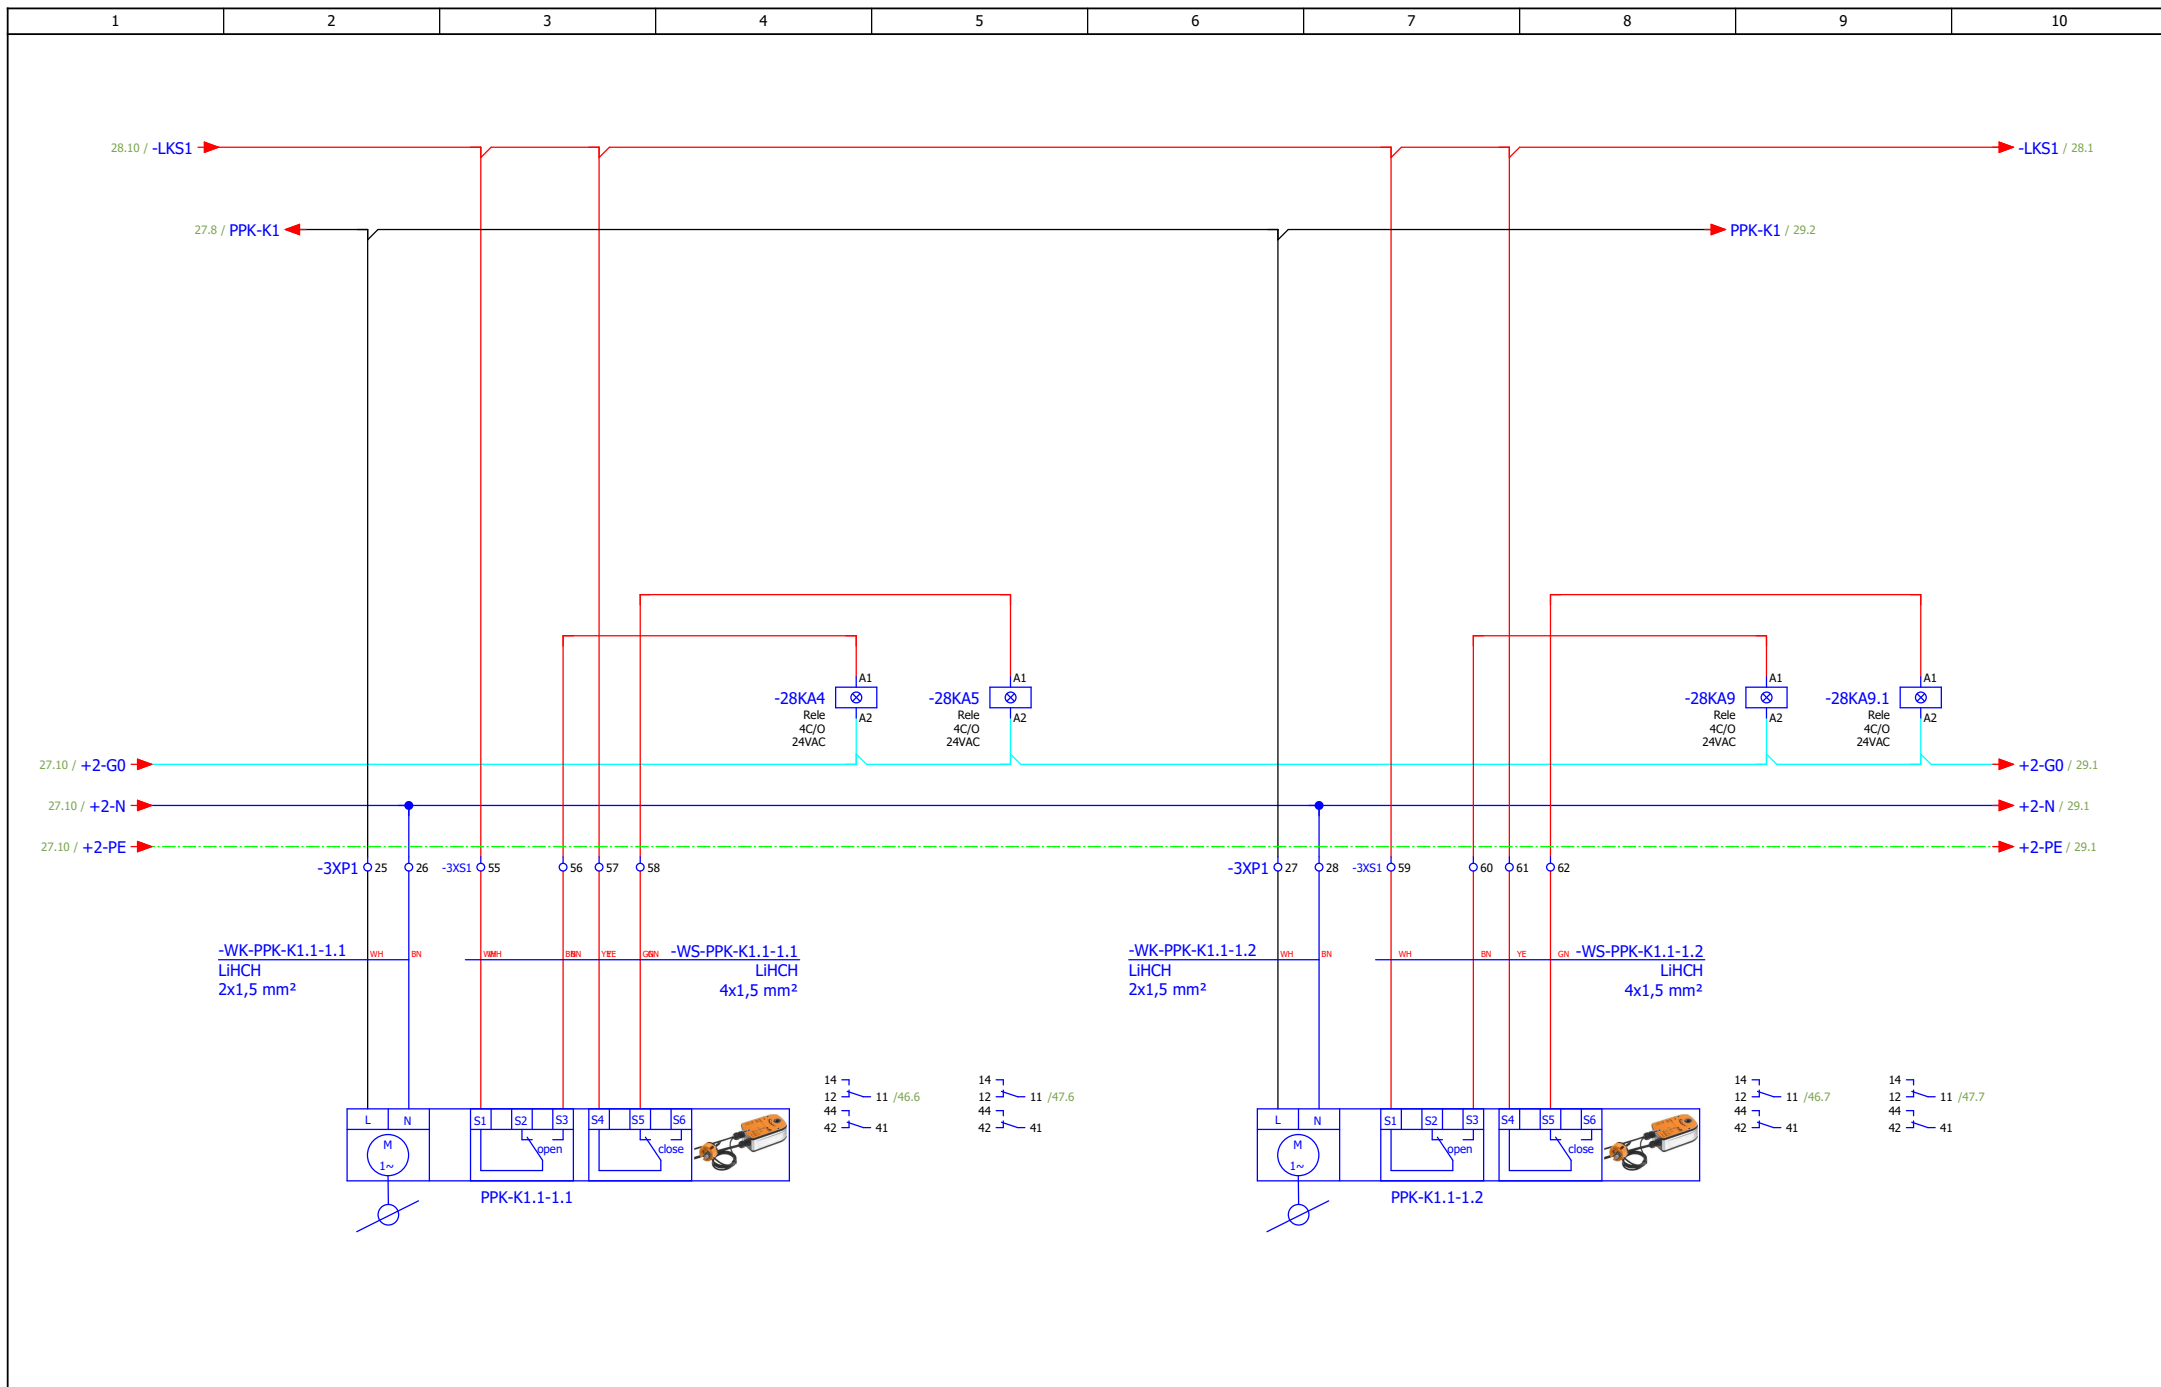


ИЗМЕНА	ДАТУМ	РЕВИЗИЈА	ПОТПИС	ИНВЕСТИТОР РЕПУБЛИКА СРБИЈА – МИНИСТАРСТВО ФИНАНСИЈА Београд, Кнеза Милоша 20	НАЗИВ ПРОЈЕКТА 4/4 – ПРОЈЕКАТ ЕЛЕКТРОЕНЕРГЕТСКИХ ИНСТАЛАЦИЈА – ЕЛЕКТРОМОТОРНИ ПОГОН	ЦРТЕЖ ROM-MS	СВЕСКА 1/1	ДАТУМ 03.2022.	БИРО РС-5	
ОДГОВОРНИ ПРОЈЕКТАНТ	Бојан Рис	ПОТПИС <i>Bris</i>	ПРОЈЕКТАНТ	Марко Ивковић	ПОТПИС <i>M. Ivkovic</i>	ОБЈЕКАТ ЗГРАДА ДРЖАВНИХ ОРГАНА Београд, Балканска бр. 53	БРОЈ ПРОЈЕКТА 2021V027-ПЗИ-Е04-20	ЛИСТ 28		

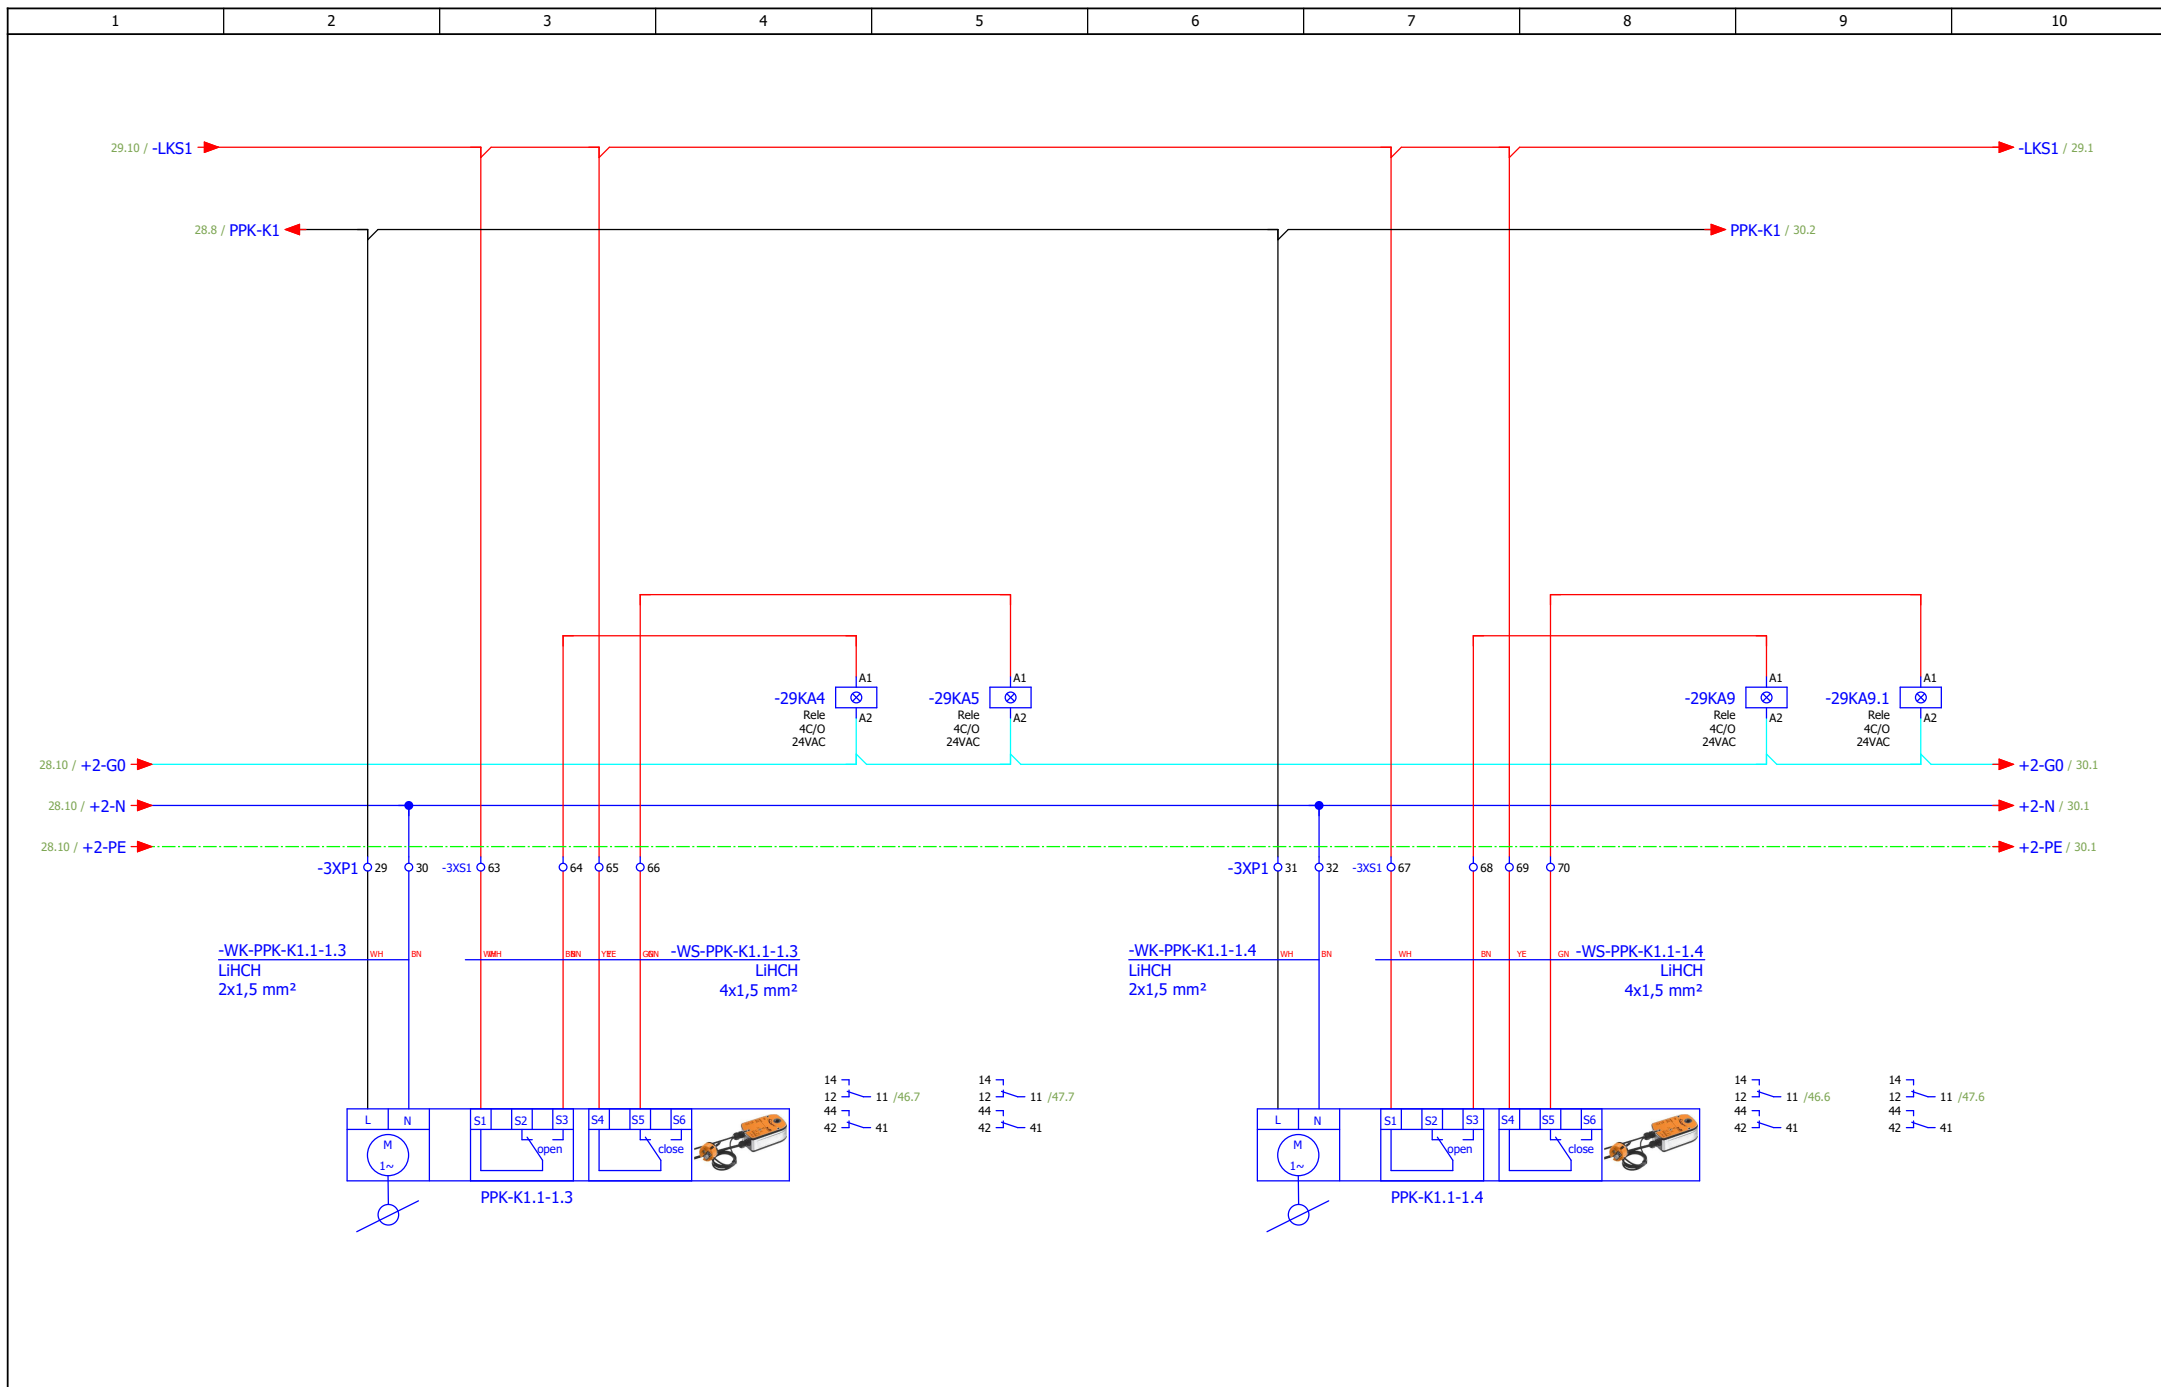


ИЗМЕНА	ДАТУМ	РЕВИЗИЈА	ПОТПИС	ИНВЕСТИТОР РЕПУБЛИКА СРБИЈА – МИНИСТАРСТВО ФИНАНСИЈА Београд, Кнеза Милоша 20	НАЗИВ ПРОЈЕКТА 4/4 – ПРОЈЕКАТ ЕЛЕКТРОЕНЕРГЕТСКИХ ИНСТАЛАЦИЈА – ЕЛЕКТРОМОТОРНИ ПОГОН	ЦРТЕЖ ROM-MS	СВЕСКА 1/1	ДАТУМ 03.2022.	БИРО РС-5	
ОДГОВОРНИ ПРОЈЕКТАНТ	Бојан Рис	ПОТПИС <i>Bris</i>	ПРОЈЕКТАНТ	Марко Ивковић	ПОТПИС <i>M. Ivkovic</i>	ОБЈЕКАТ ЗГРАДА ДРЖАВНИХ ОРГАНА Београд, Балканска бр. 53	БРОЈ ПРОЈЕКТА 2021Y027-ПЗИ-Е04-20	ЛИСТ 29	ЛИСТОВА 175	

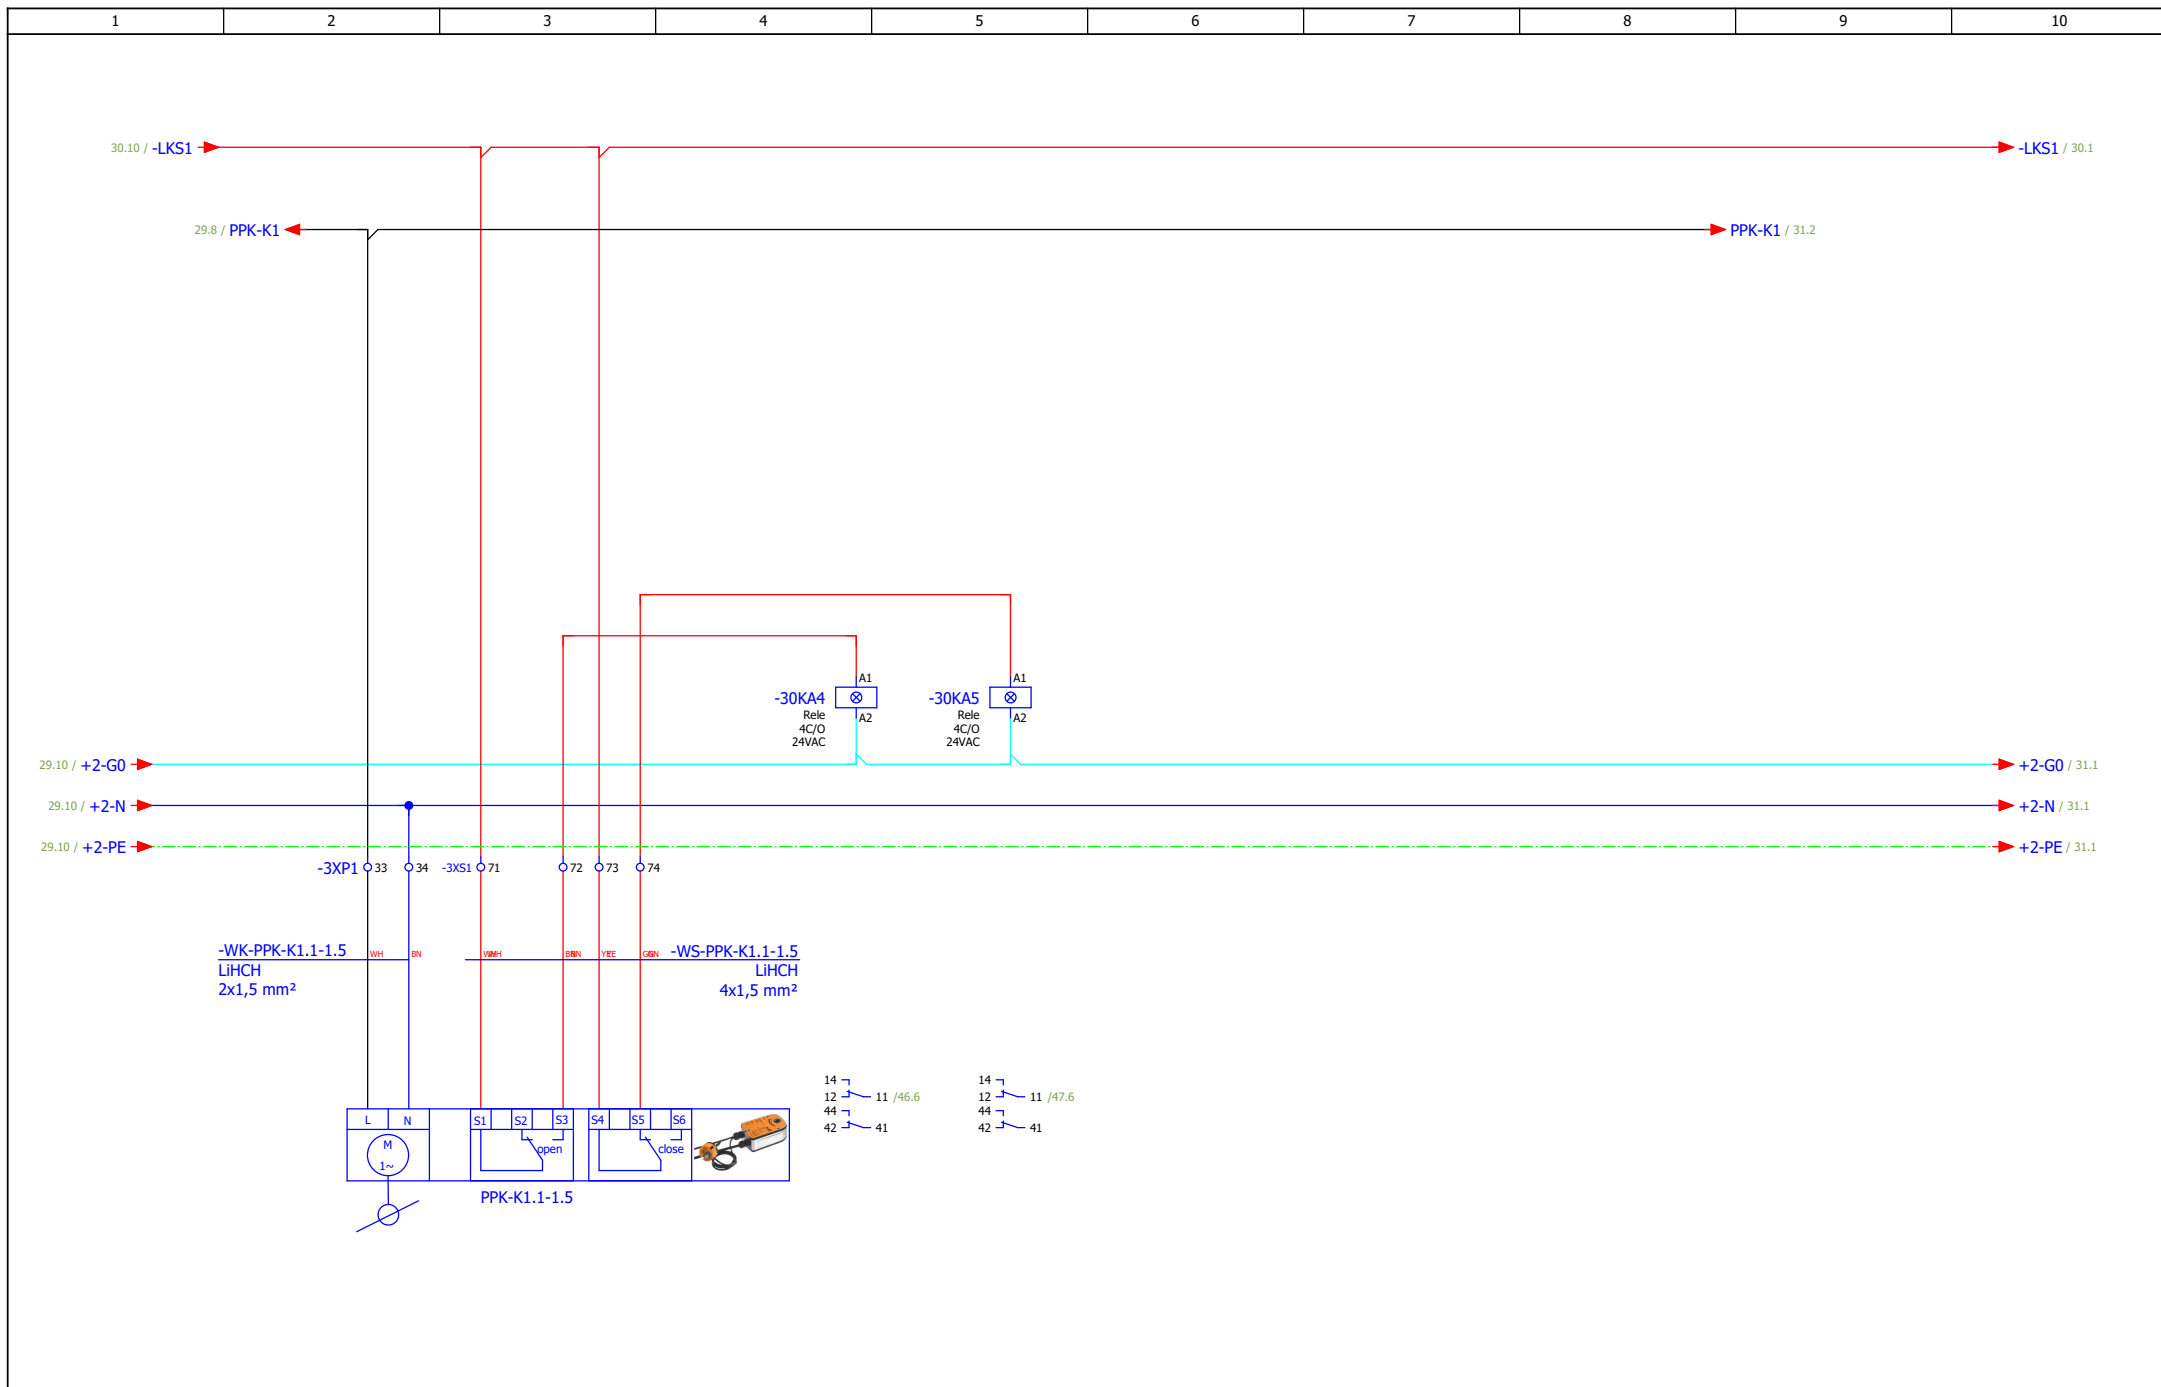


ИЗМЕНА	ДАТУМ	РЕВИЗИЈА	ПОТПИС	ИНВЕСТИТОР РЕПУБЛИКА СРБИЈА – МИНИСТАРСТВО ФИНАНСИЈА Београд, Кнеза Милоша 20	НАЗИВ ПРОЈЕКТА 4/4 – ПРОЈЕКАТ ЕЛЕКТРОЕНЕРГЕТСКИХ ИНСТАЛАЦИЈА – ЕЛЕКТРОМОТОРНИ ПОГОН	ЦРТЕЖ ROM-MS	СВЕСКА 1/1	ДАТУМ 03.2022.	БИРО РС-5	
ОДГОВОРНИ ПРОЈЕКТАНТ	Бојан Рис	ПОТПИС <i>Blis</i>	ПРОЈЕКТАНТ	Марко Ивковић	ПОТПИС <i>uuu</i>	ОБЈЕКАТ ЗГРАДА ДРЖАВНИХ ОРГАНА Београд, Балканска бр. 53	Систем К1 - ПП клапне	БРОЈ ПРОЈЕКТА 2021Y027-ПЗИ-Е04-20	ЛИСТ 30	
										ЛИСТОВА 175

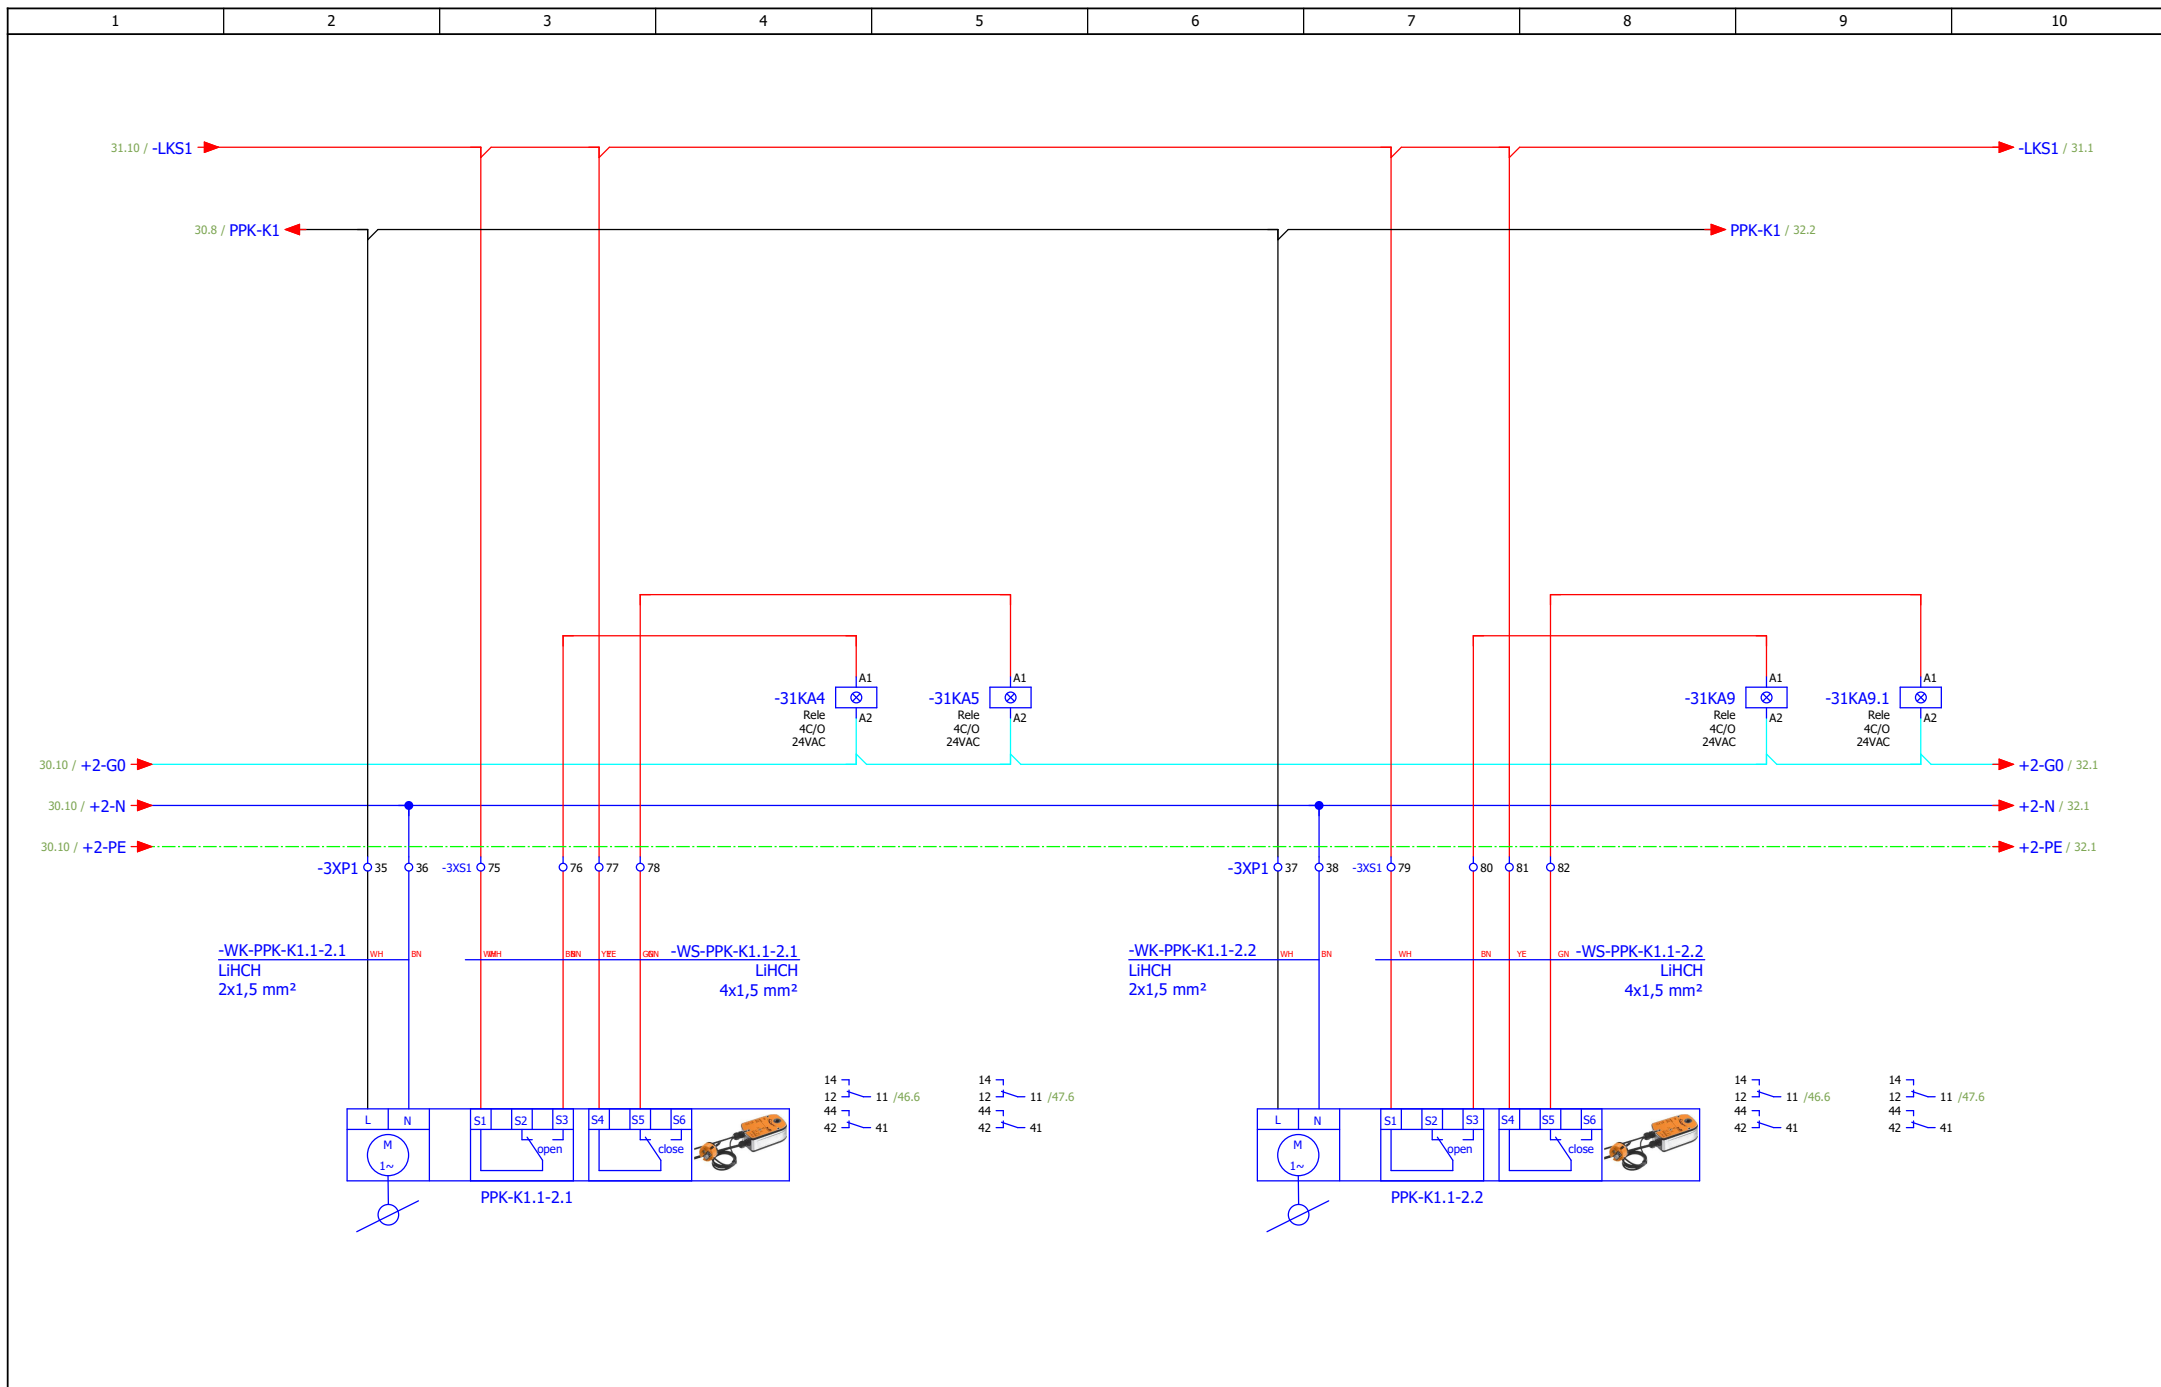


ИЗМЕНА	ДАТУМ	РЕВИЗИЈА	ПОТПИС	ИНВЕСТИТОР РЕПУБЛИКА СРБИЈА – МИНИСТАРСТВО ФИНАНСИЈА Београд, Кнеза Милоша 20	НАЗИВ ПРОЈЕКТА 4/4 – ПРОЈЕКАТ ЕЛЕКТРОЕНЕРГЕТСКИХ ИНСТАЛАЦИЈА – ЕЛЕКТРОМОТОРНИ ПОГОН	ЦРТЕЖ ROM-MS	СВЕСКА 1/1	ДАТУМ 03.2022.	БИРО РС-5	
ОДГОВОРНИ ПРОЈЕКАНТ	Бојан Рис	ПРОЈЕКАНТ	Марко Ивковић	ОБЈЕКАТ ЗГРАДА ДРЖАВНИХ ОРГАНА Београд, Балканска бр. 53	Систем К1 - ПП клапне	БРОЈ ПРОЈЕКТА 2021Y027-ПЗИ-Е04-20	ЛИСТ 31			

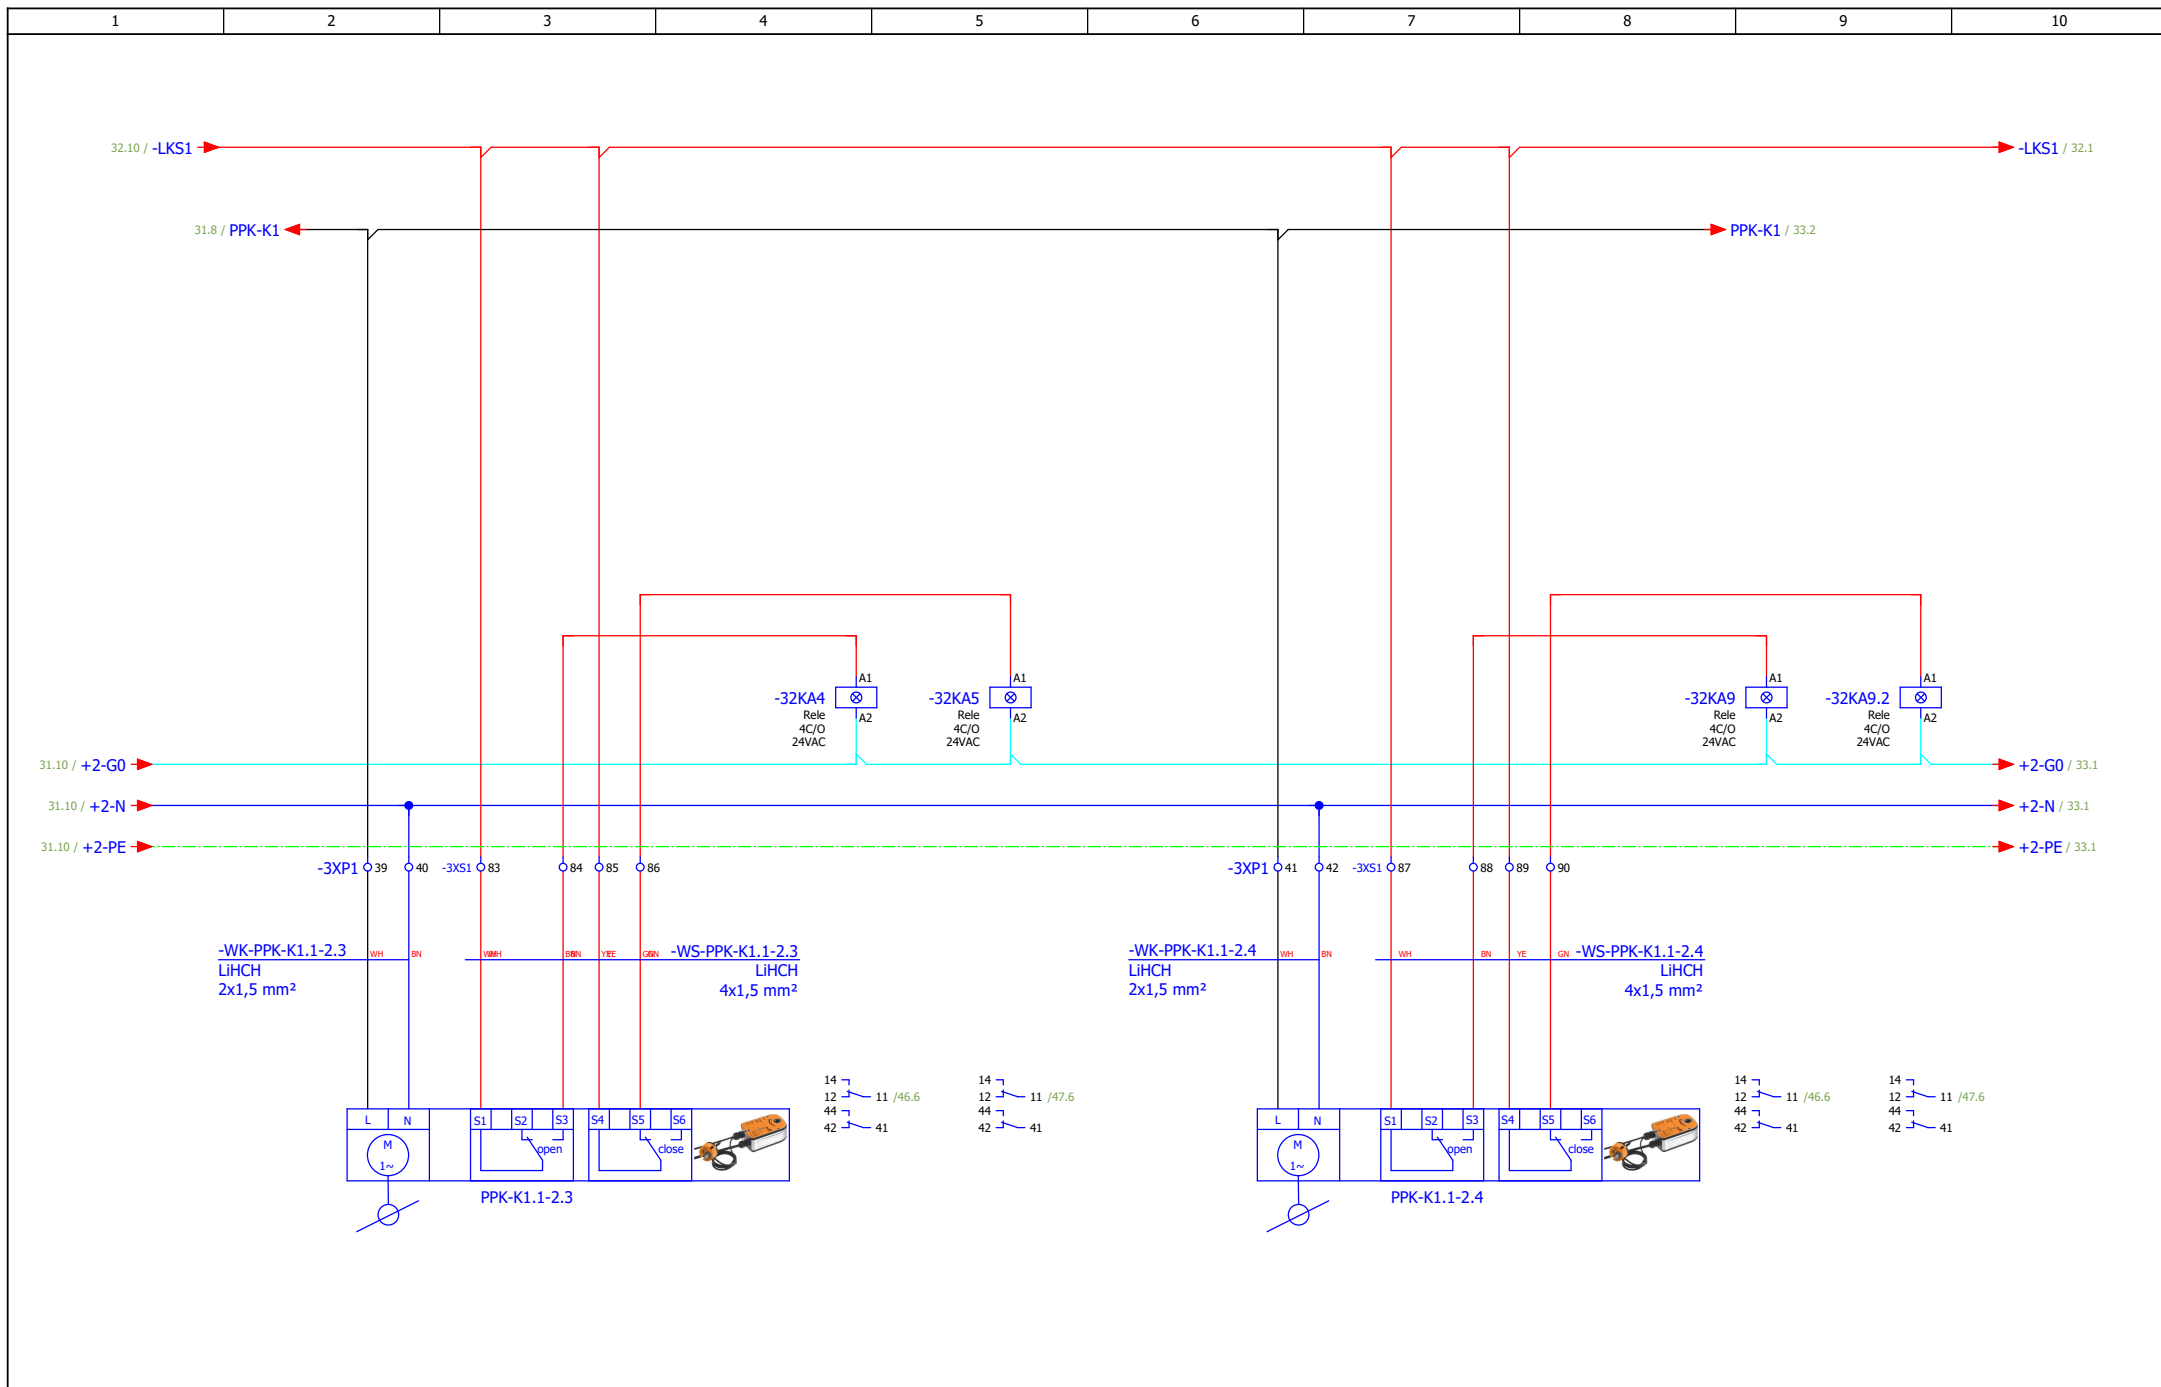


ИЗМЕНА	ДАТУМ	РЕВИЗИЈА	ПОТПИС	ИНВЕСТИТОР РЕПУБЛИКА СРБИЈА – МИНИСТАРСТВО ФИНАНСИЈА Београд, Кнеза Милоша 20	НАЗИВ ПРОЈЕКТА 4/4 – ПРОЈЕКАТ ЕЛЕКТРОЕНЕРГЕТСКИХ ИНСТАЛАЦИЈА – ЕЛЕКТРОМОТОРНИ ПОГОН	ЦРТЕЖ ROM-MS	СВЕСКА 1/1	ДАТУМ 03.2022.	БИРО PC-5	
ОДГОВОРНИ ПРОЈЕКТАНТ	Бојан Рис	ПОТПИС <i>Bris</i>	ПРОЈЕКТАНТ	Марко Ивковић	ПОТПИС <i>M. Ivkovic</i>	ОБЈЕКАТ ЗГРАДА ДРЖАВНИХ ОРГАНА Београд, Балканска бр. 53	БРОЈ ПРОЈЕКТА 2021Y027-ПЗИ-Е04-20	ЛИСТ 32	ЛИСТОВА 175	

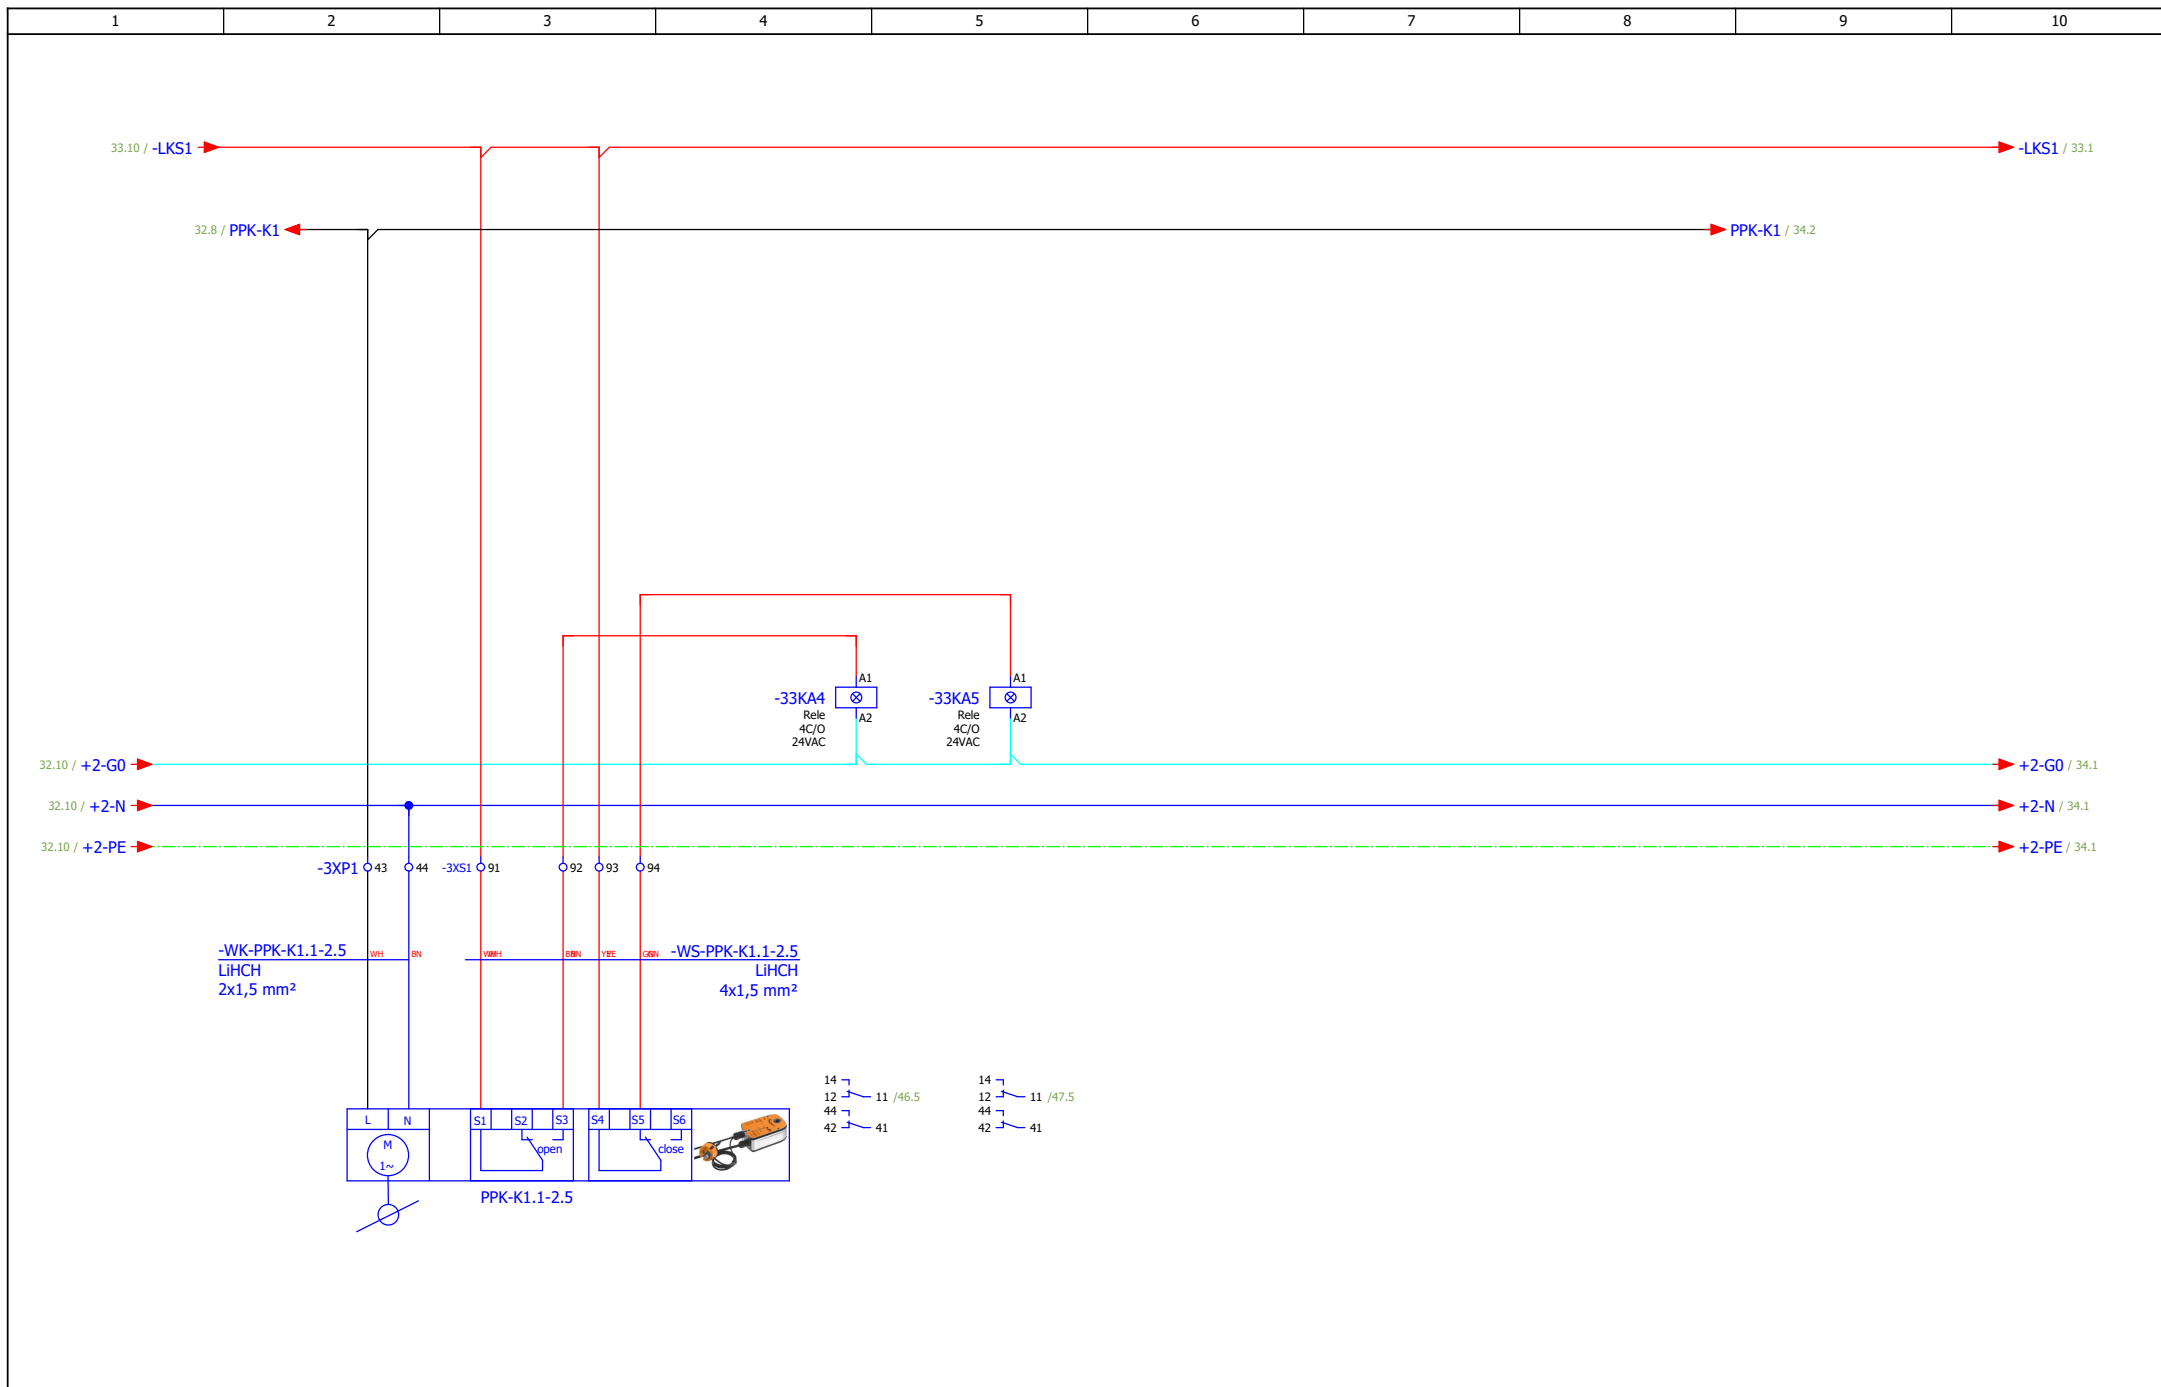


ИЗМЕНА	ДАТУМ	РЕВИЗИЈА	ПОТПИС	ИНВЕСТИТОР РЕПУБЛИКА СРБИЈА – МИНИСТАРСТВО ФИНАНСИЈА Београд, Кнеза Милоша 20	НАЗИВ ПРОЈЕКТА 4/4 – ПРОЈЕКАТ ЕЛЕКТРОЕНЕРГЕТСКИХ ИНСТАЛАЦИЈА – ЕЛЕКТРОМОТОРНИ ПОГОН	ЦРТЕЖ ROM-MS	СВЕСКА 1/1	ДАТУМ 03.2022.	БИРО РС-5	
ОДГОВОРНИ ПРОЈЕКТАНТ	Бојан Рис	ПОТПИС <i>B.Ris</i>	ПРОЈЕКТАНТ	Марко Ивковић	ПОТПИС <i>M.Ivovicki</i>	Систем К1 - ПП клапне	БРОЈ ПРОЈЕКТА 2021Y027-ПЗИ-Е04-20			
										ЛИСТОВА 175

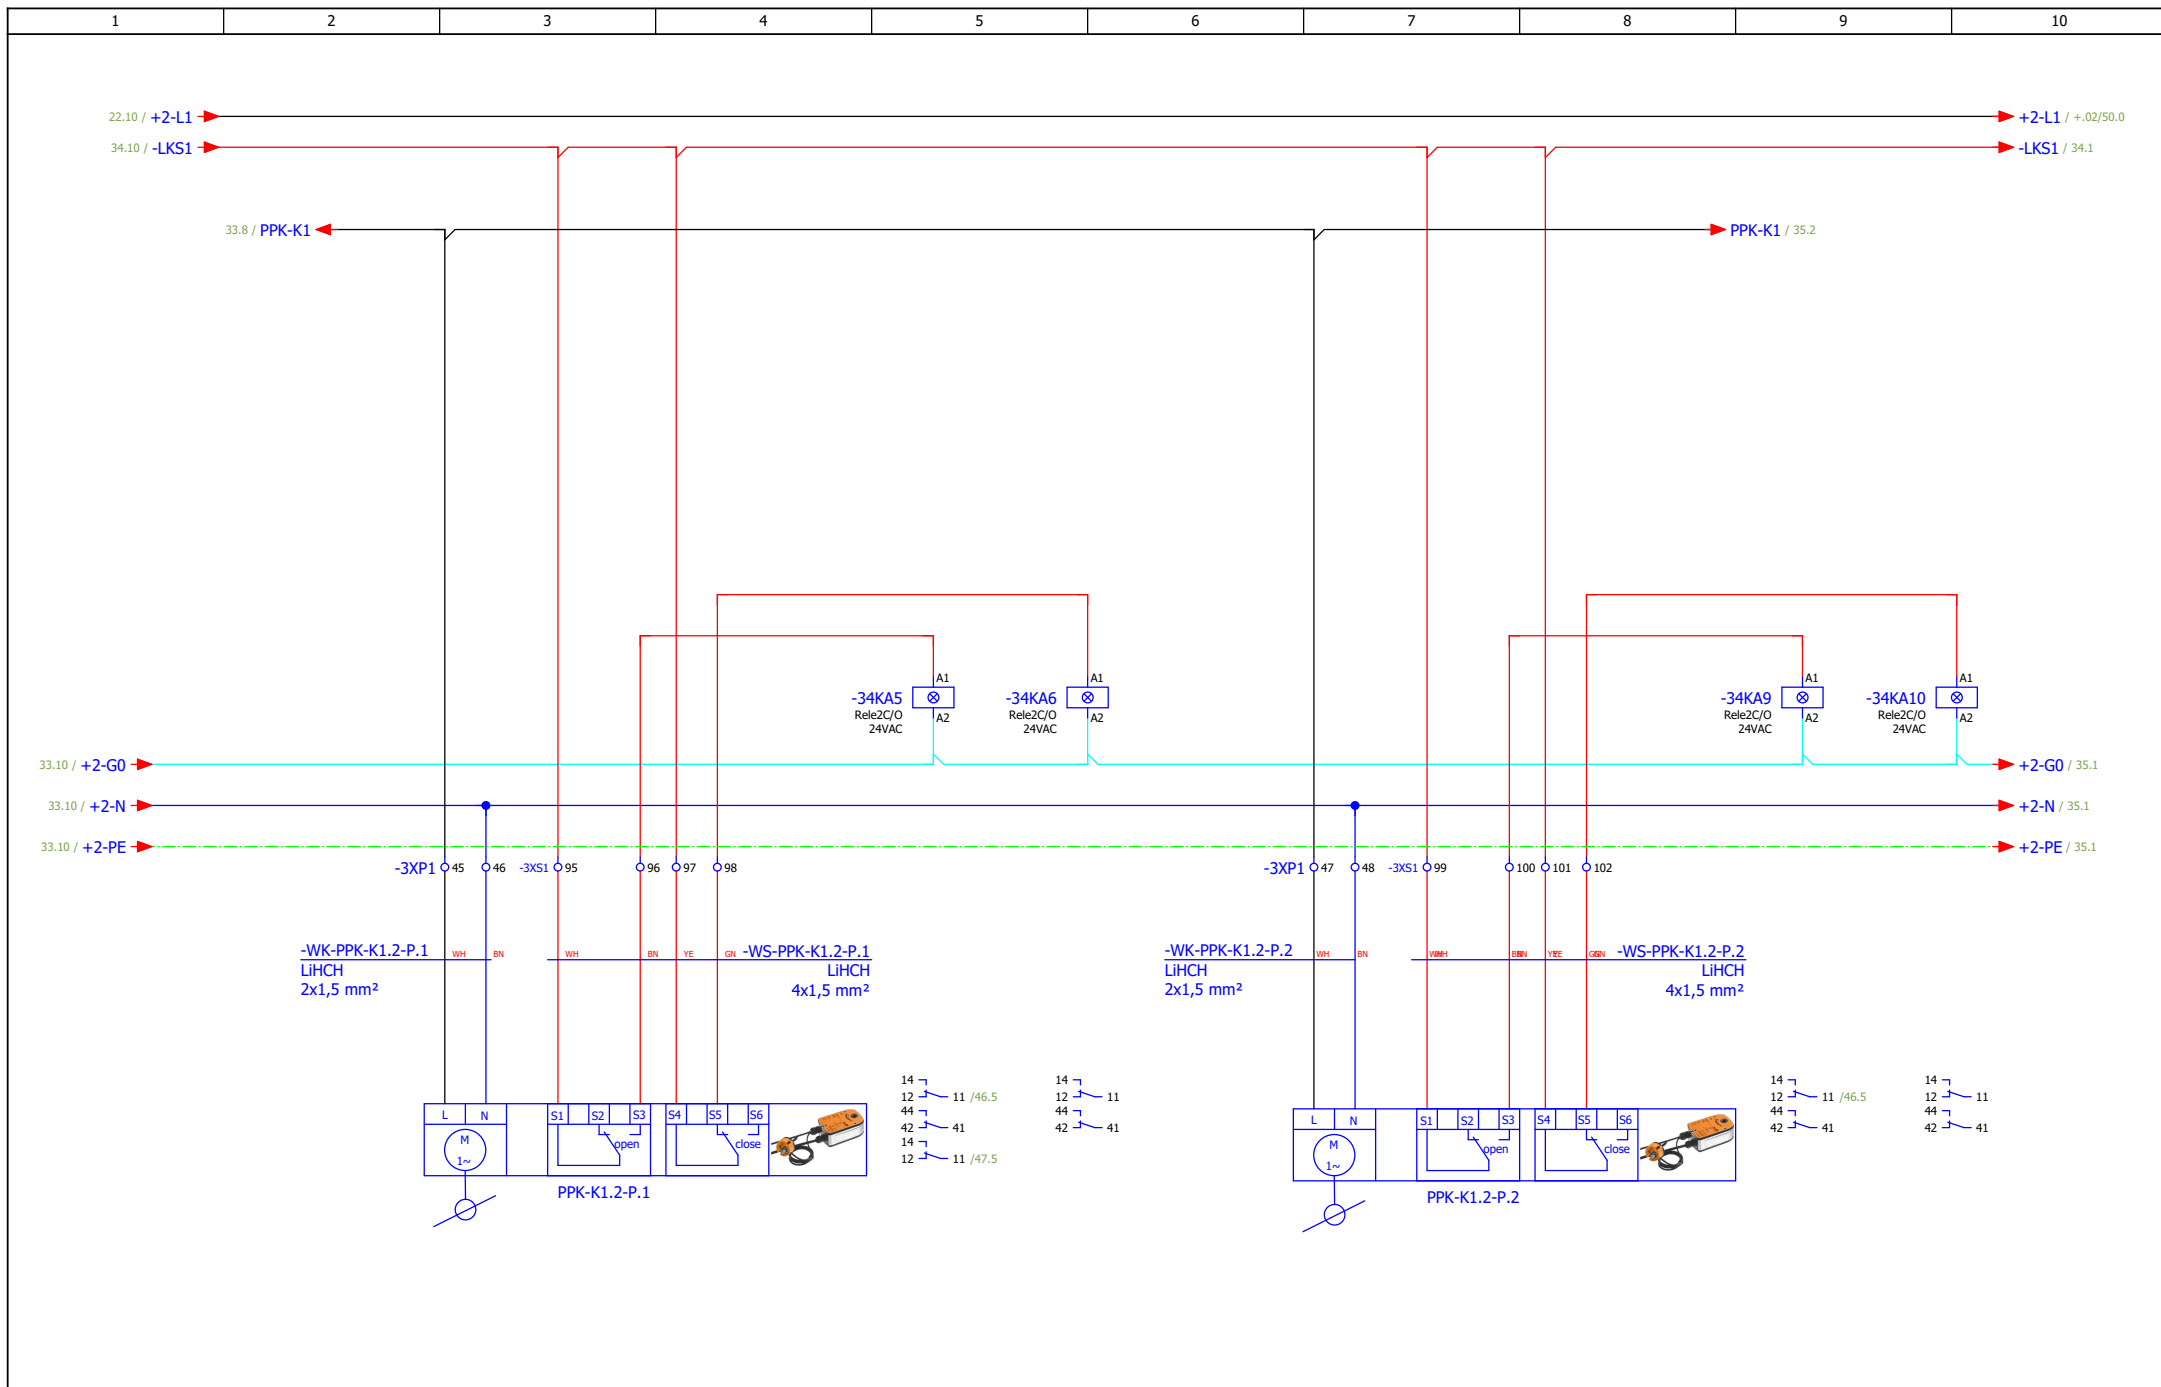


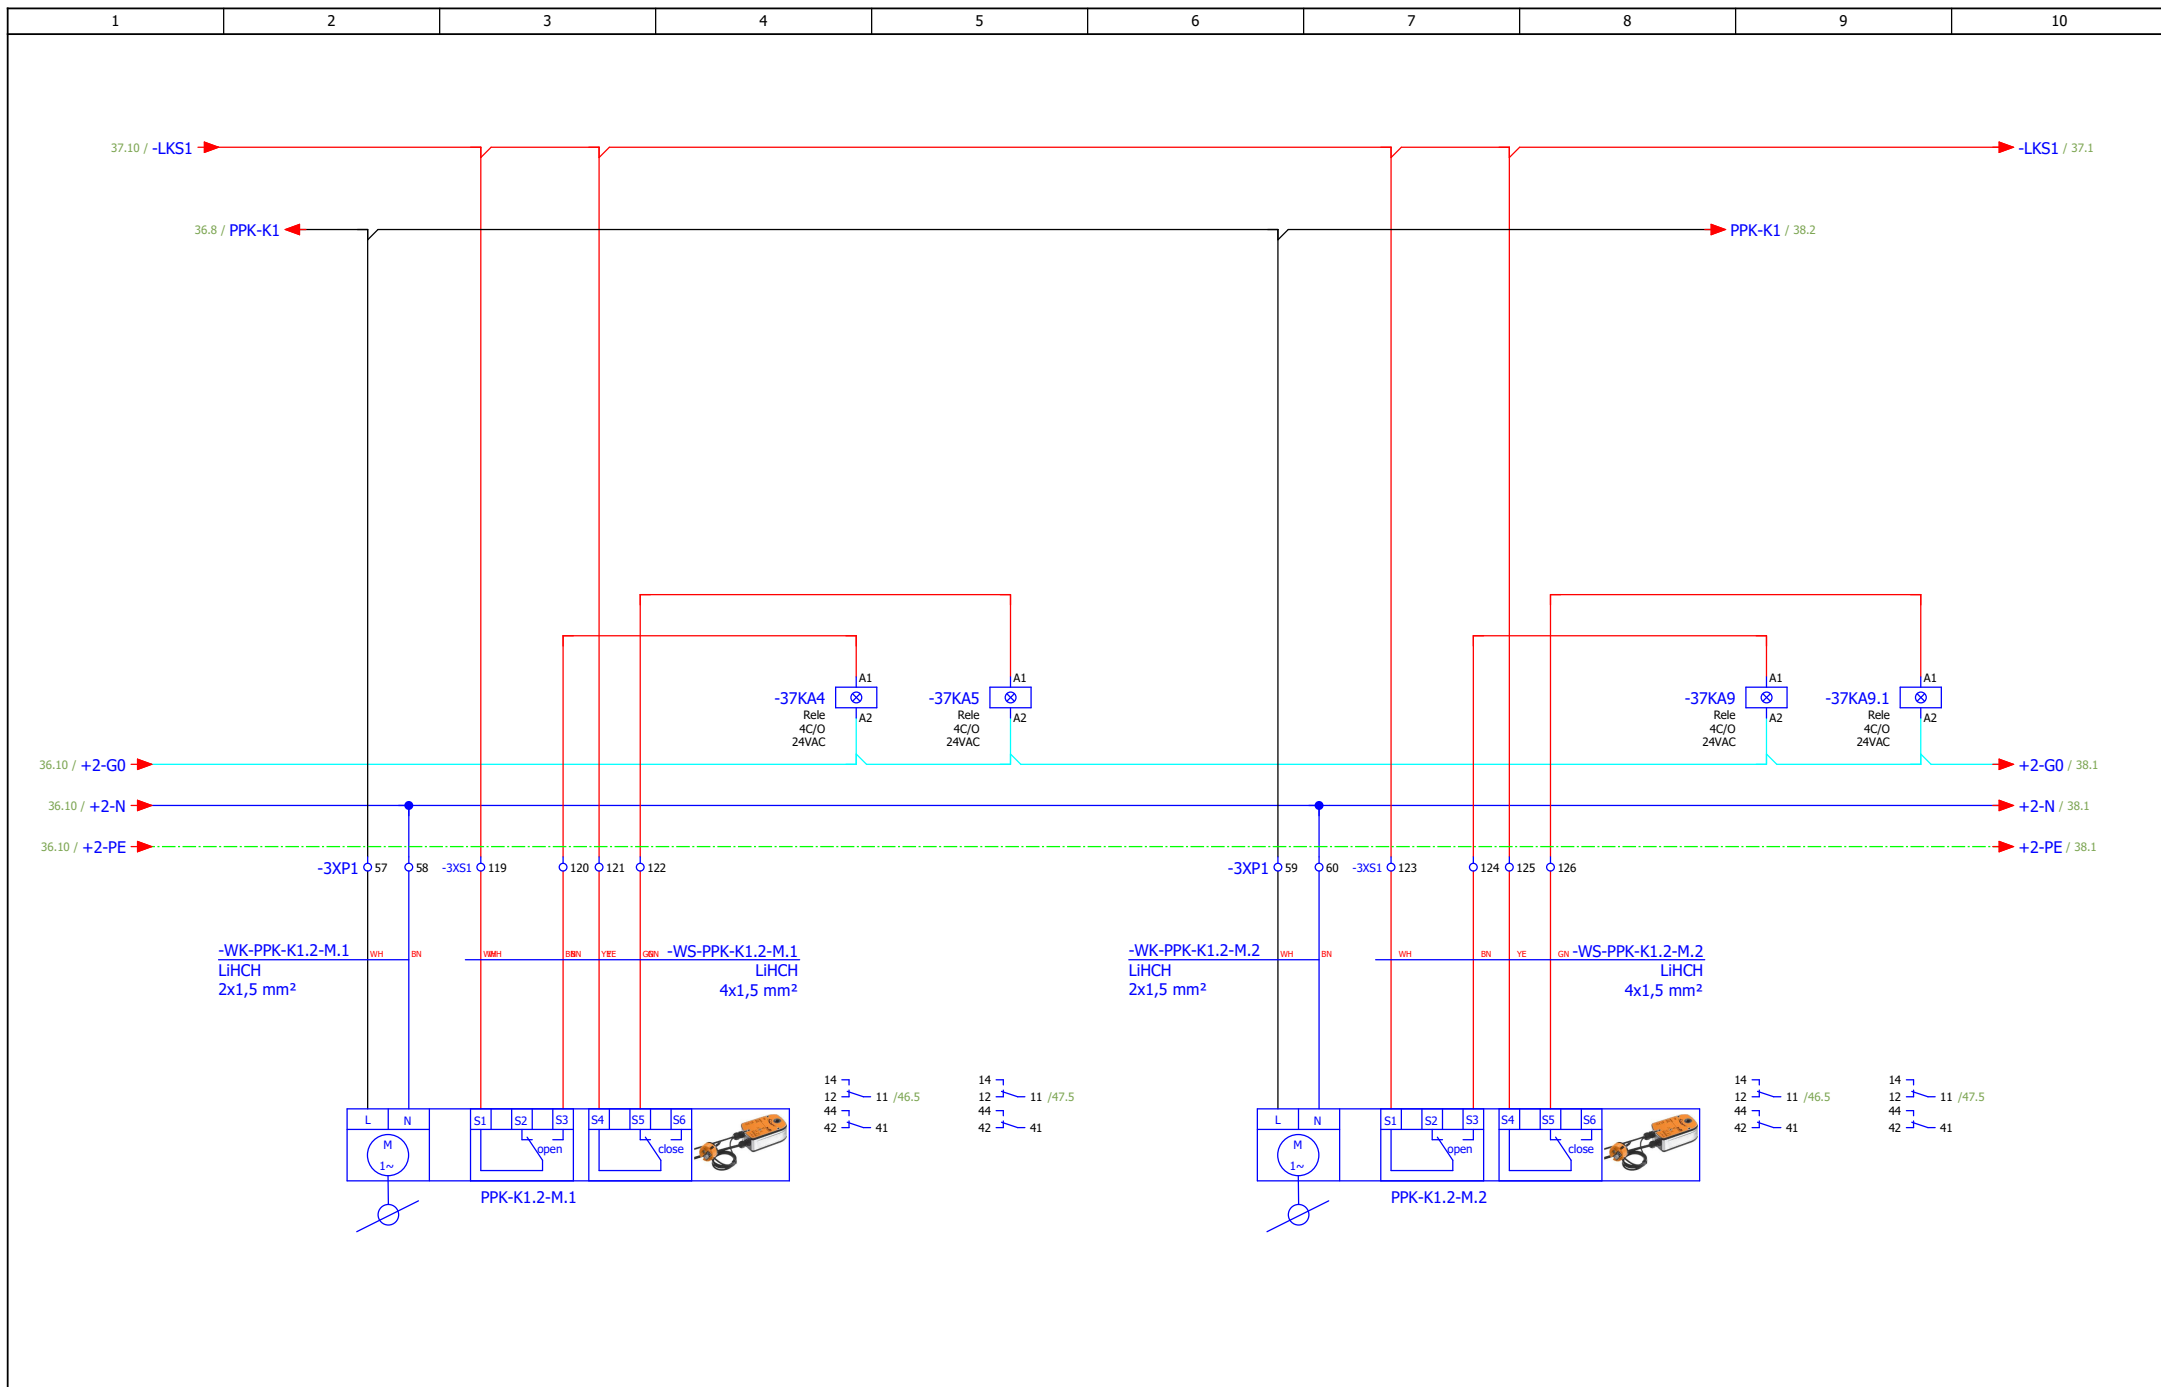
ИЗМЕНА	ДАТУМ	РЕВИЗИЈА	ПОТПИС	ИНВЕСТИТОР РЕПУБЛИКА СРБИЈА – МИНИСТАРСТВО ФИНАНСИЈА Београд, Кнеза Милоша 20	НАЗИВ ПРОЈЕКТА 4/4 – ПРОЈЕКАТ ЕЛЕКТРОЕНЕРГЕТСКИХ ИНСТАЛАЦИЈА – ЕЛЕКТРОМОТОРНИ ПОГОН	ЦРТЕЖ ROM-MS	СВЕСКА 1/1	ДАТУМ 03.2022.	БИРО РС-5	
ОДГОВОРНИ ПРОЈЕКТАНТ	Бојан Рис	ПОТПИС <i>Bris</i>	ПРОЈЕКТАНТ	Марко Ивковић	ПОТПИС <i>M. Ivkovic</i>	ОБЈЕКАТ ЗГРАДА ДРЖАВНИХ ОРГАНА Београд, Балканска бр. 53	БРОЈ ПРОЈЕКТА 2021Y027-ПЗИ-Е04-20	ЛИСТ 34	ЛИСТОВА 175	

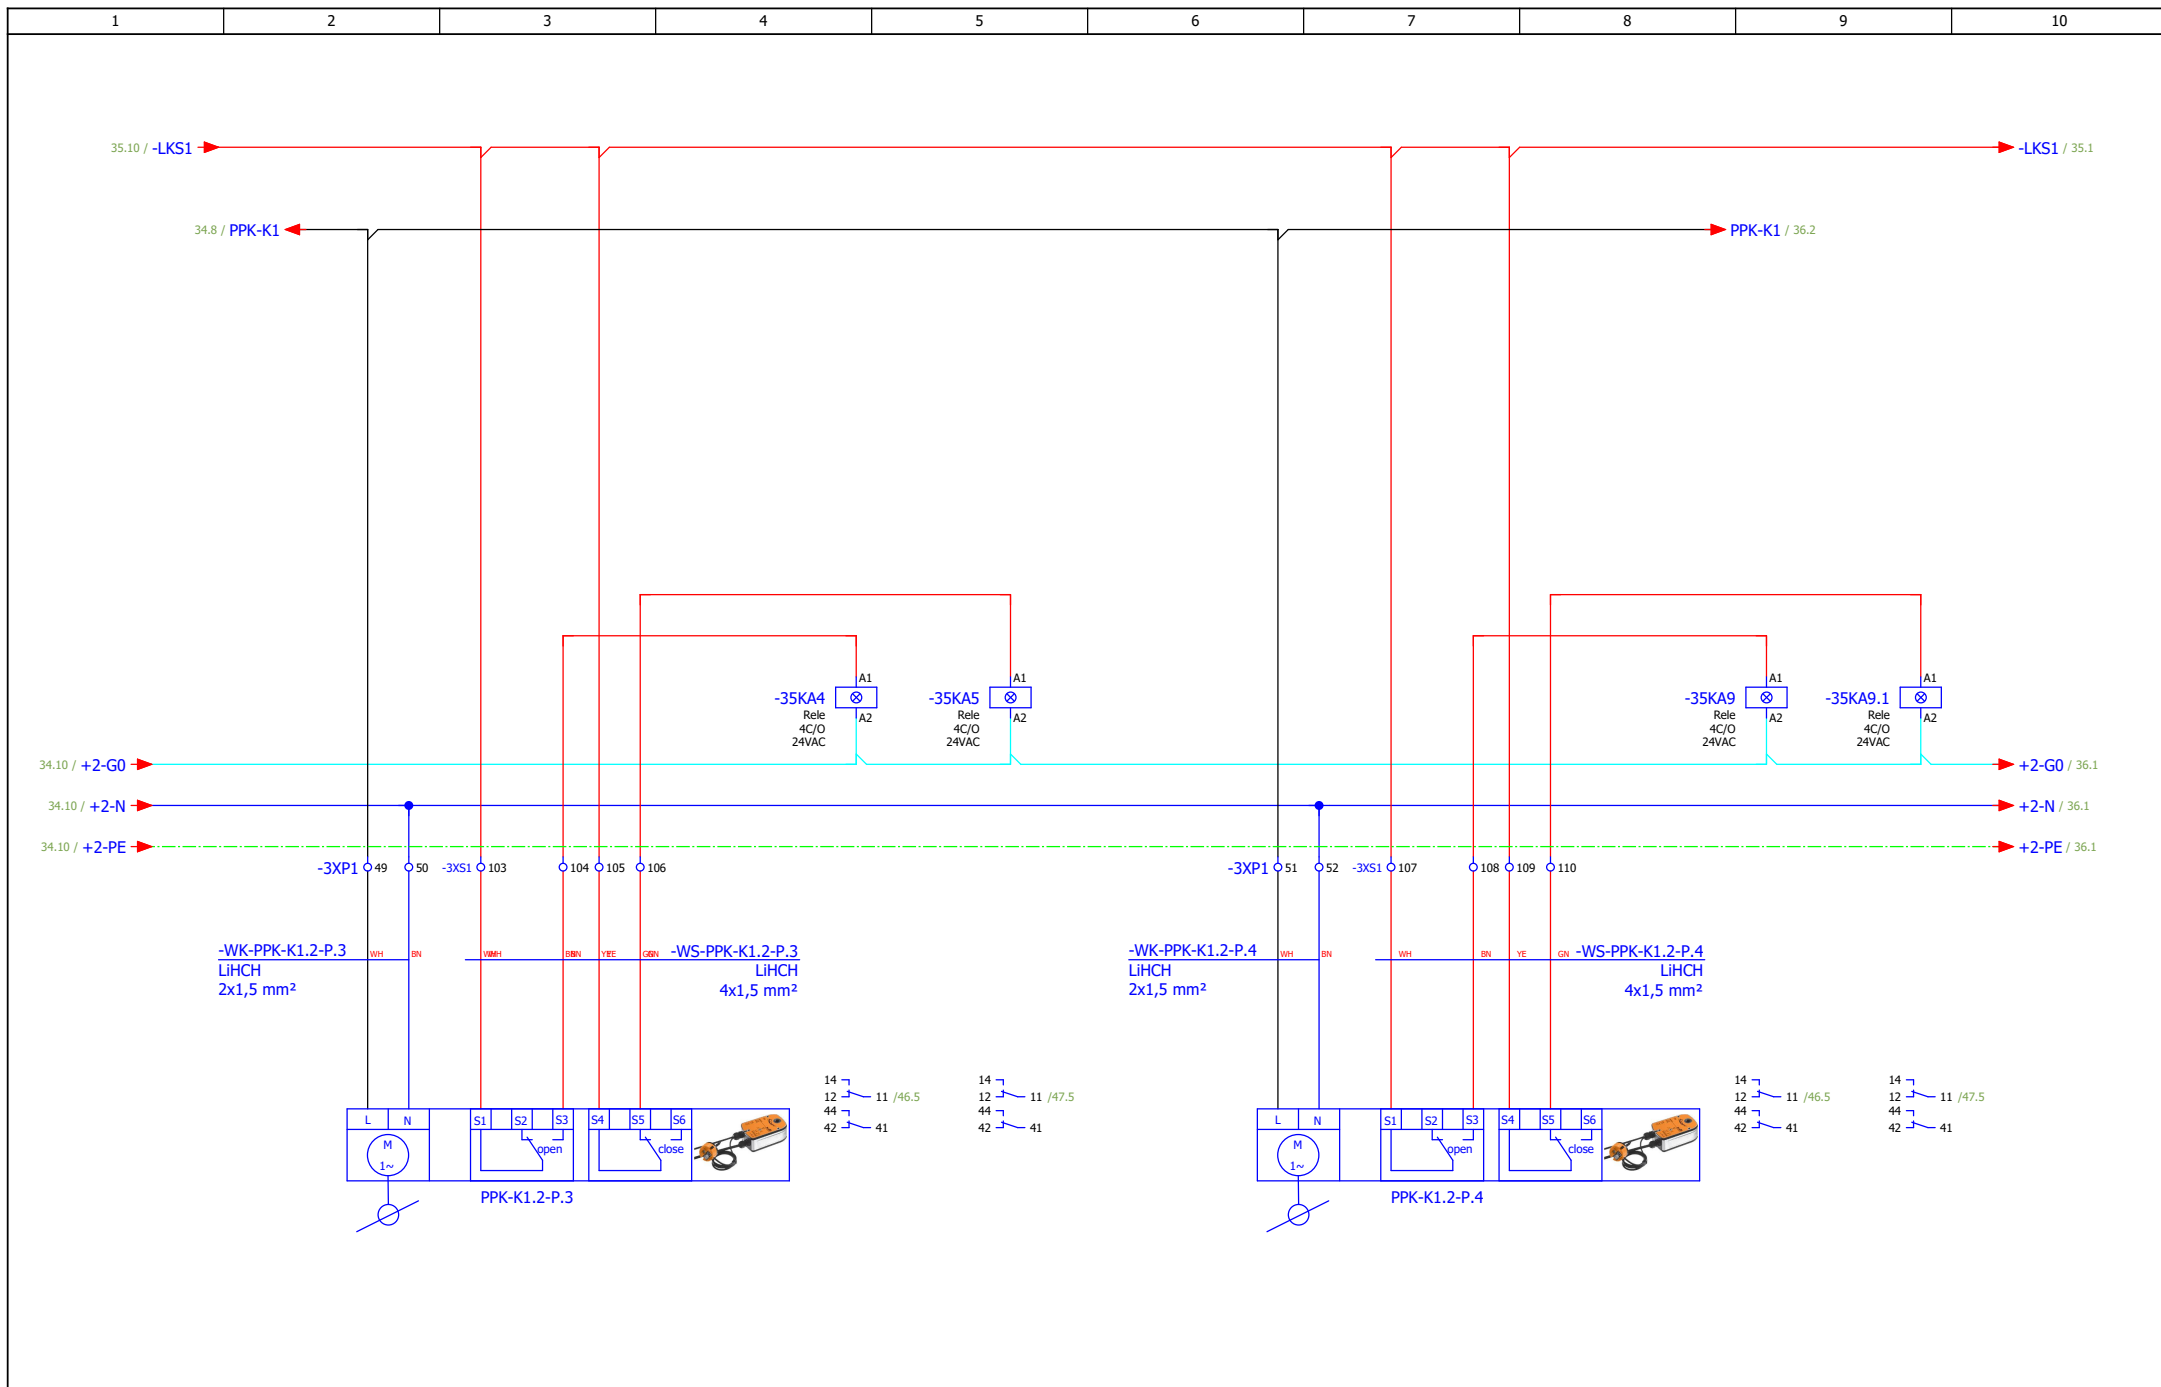


ИЗМЕНА	ДАТУМ	РЕВИЗИЈА	ПОТПИС	ИНВЕСТИТОР РЕПУБЛИКА СРБИЈА – МИНИСТАРСТВО ФИНАНСИЈА Београд, Кнеза Милоша 20	НАЗИВ ПРОЈЕКТА 4/4 – ПРОЈЕКАТ ЕЛЕКТРОЕНЕРГЕТСКИХ ИНСТАЛАЦИЈА – ЕЛЕКТРОМОТОРНИ ПОГОН	ЦРТЕЖ ROM-MS	СВЕСКА 1/1	ДАТУМ 03.2022.	БИРО РС-5	
ОДГОВОРНИ ПРОЈЕКАНТ	Бојан Рис	ПОТПИС <i>Bris</i>	ПРОЈЕКАНТ	Марко Ивковић	ПОТПИС <i>M. Ivkovic</i>	ОБЈЕКАТ ЗГРАДА ДРЖАВНИХ ОРГАНА Београд, Балканска бр. 53	Систем К1 - ПП клапне	БРОЈ ПРОЈЕКТА 2021Y027-ПЗИ-Е04-20	ЛИСТ 35	

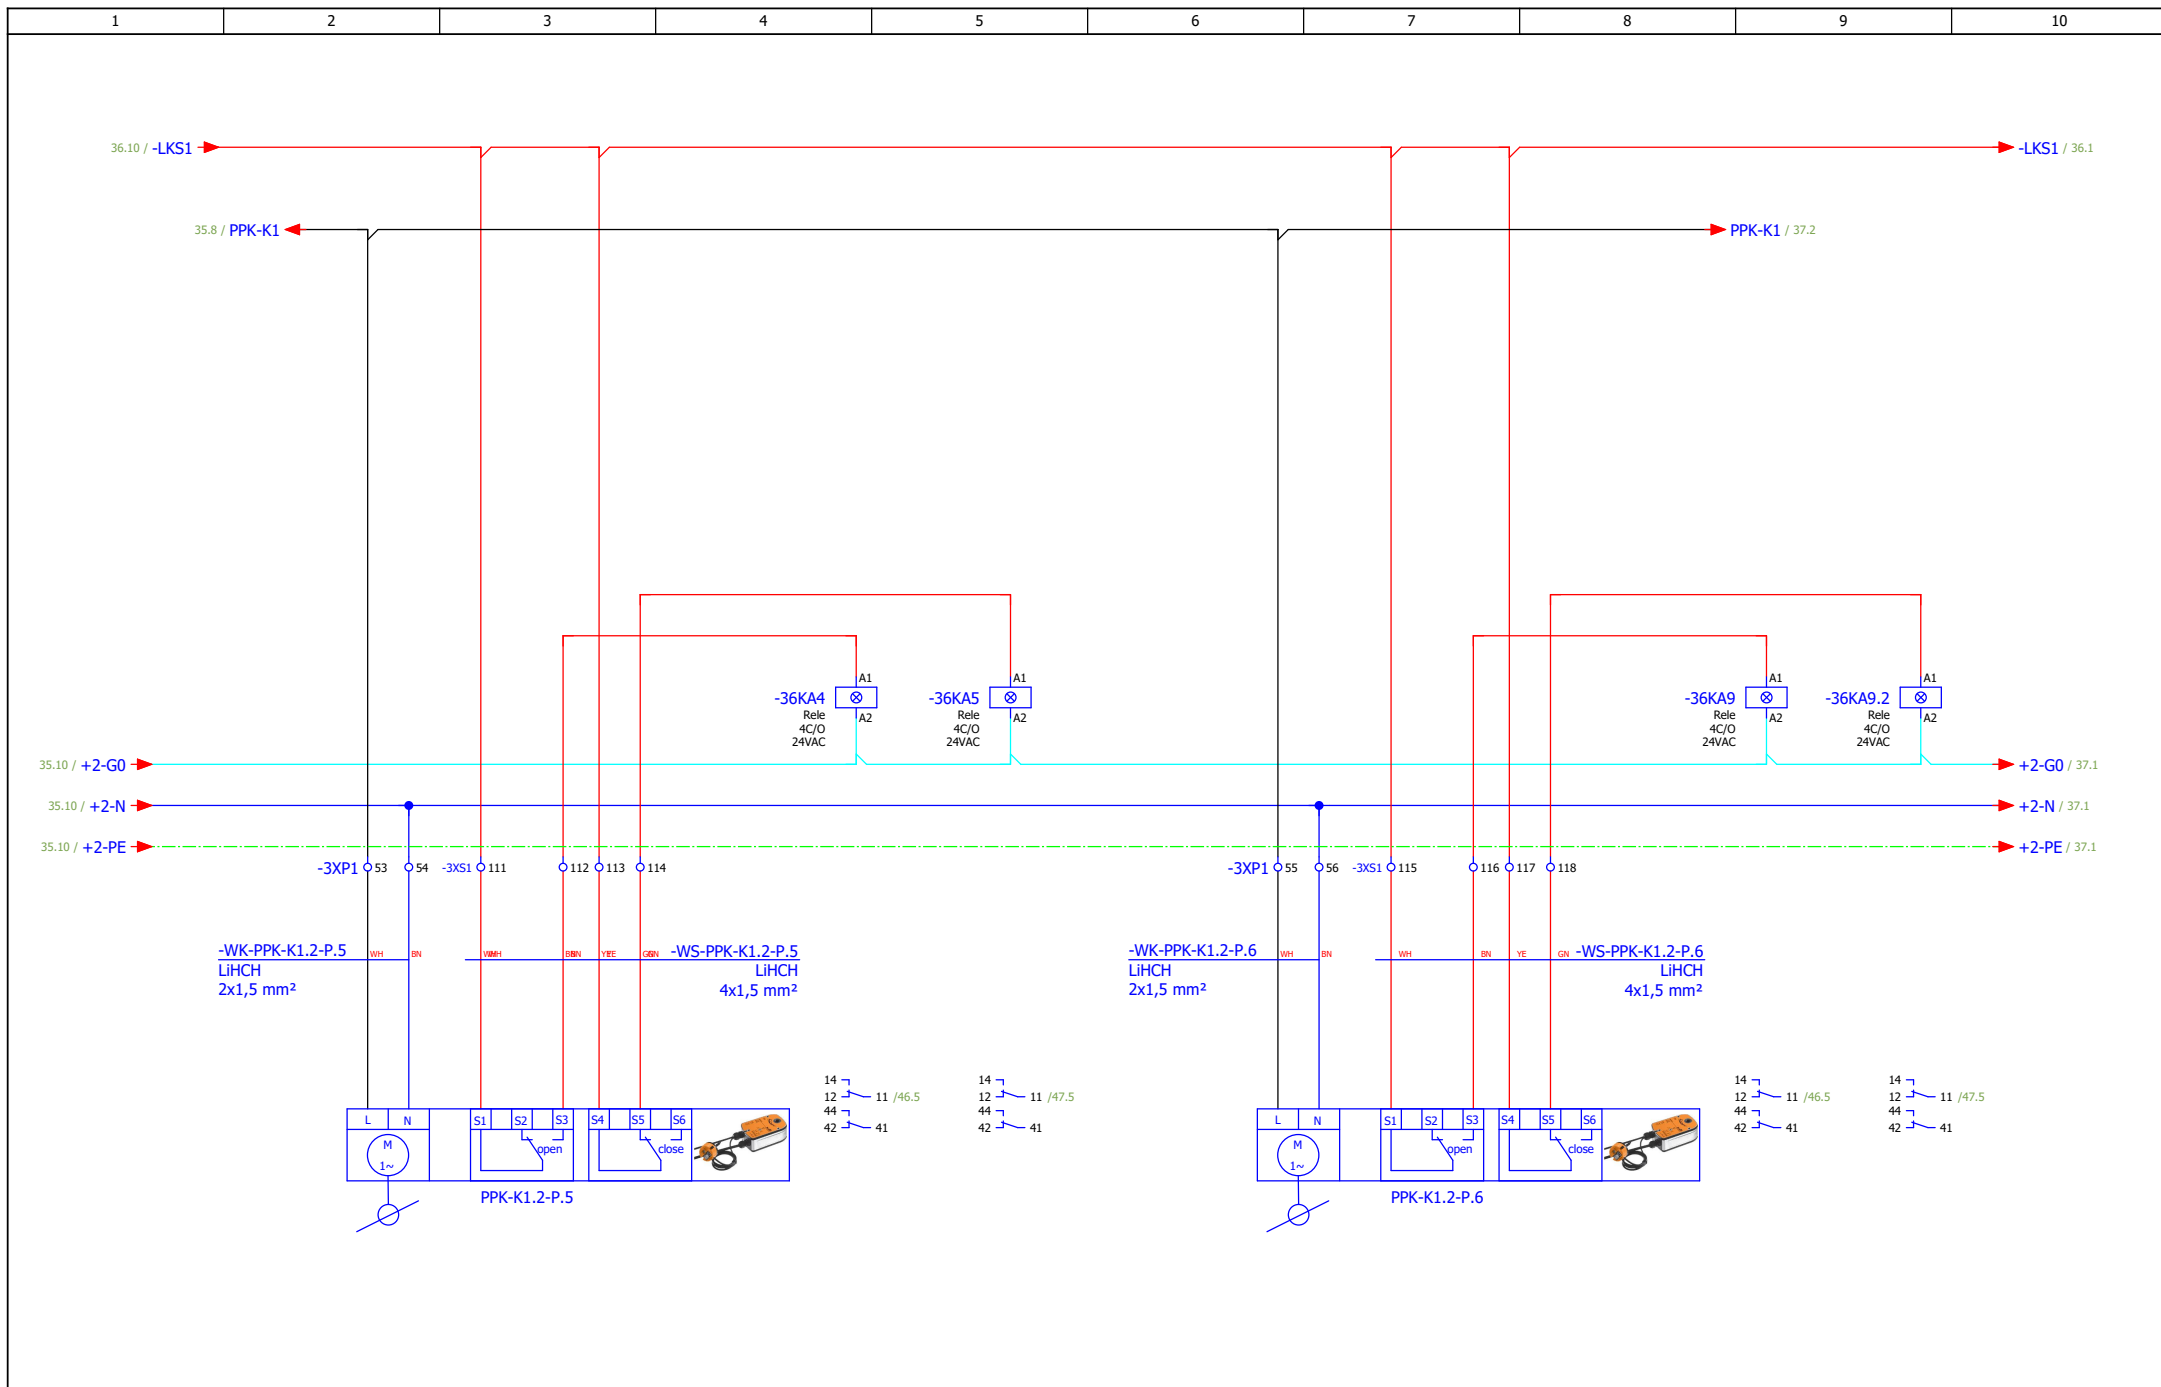


ИЗМЕНА	ДАТУМ	РЕВИЗИЈА	ПОТПИС	ИНВЕСТИТОР РЕПУБЛИКА СРБИЈА – МИНИСТАРСТВО ФИНАНСИЈА Београд, Кнеза Милоша 20	НАЗИВ ПРОЈЕКТА 4/4 – ПРОЈЕКАТ ЕЛЕКТРОЕНЕРГЕТСКИХ ИНСТАЛАЦИЈА – ЕЛЕКТРОМОТОРНИ ПОГОН	ЦРТЕЖ ROM-MS	СВЕСКА 1/1	ДАТУМ 03.2022.	БИРО РС-5	
ОДГОВОРНИ ПРОЈЕКАНТ	Бојан Рис	ПОТПИС <i>Bris</i>	ПРОЈЕКАНТ	Марко Ивковић	ПОТПИС <i>M. Ivkovic</i>	ОБЈЕКАТ ЗГРАДА ДРЖАВНИХ ОРГАНА Београд, Балканска бр. 53	БРОЈ ПРОЈЕКТА 2021Y027-ПЗИ-Е04-20	ЛИСТ 36		




ИЗМЕНА	ДАТУМ	РЕВИЗИЈА	ПОТПИС	ИНВЕСТИТОР РЕПУБЛИКА СРБИЈА – МИНИСТАРСТВО ФИНАНСИЈА Београд, Кнеза Милоша 20	НАЗИВ ПРОЈЕКТА 4/4 – ПРОЈЕКАТ ЕЛЕКТРОЕНЕРГЕТСКИХ ИНСТАЛАЦИЈА – ЕЛЕКТРОМОТОРНИ ПОГОН	ЦРТЕЖ ROM-MS	СВЕСКА 1/1	ДАТУМ 03.2022.	БИРО РС-5	
ОДГОВОРНИ ПРОЈЕКАНТ	Бојан Рис	ПРОЈЕКАНТ	Марко Ивковић	ОБЈЕКАТ ЗГРАДА ДРЖАВНИХ ОРГАНА Београд, Балканска бр. 53	Систем К1 - ПП клапне	БРОЈ ПРОЈЕКТА 2021Y027-ПЗИ-Е04-20	ЛИСТ 37			

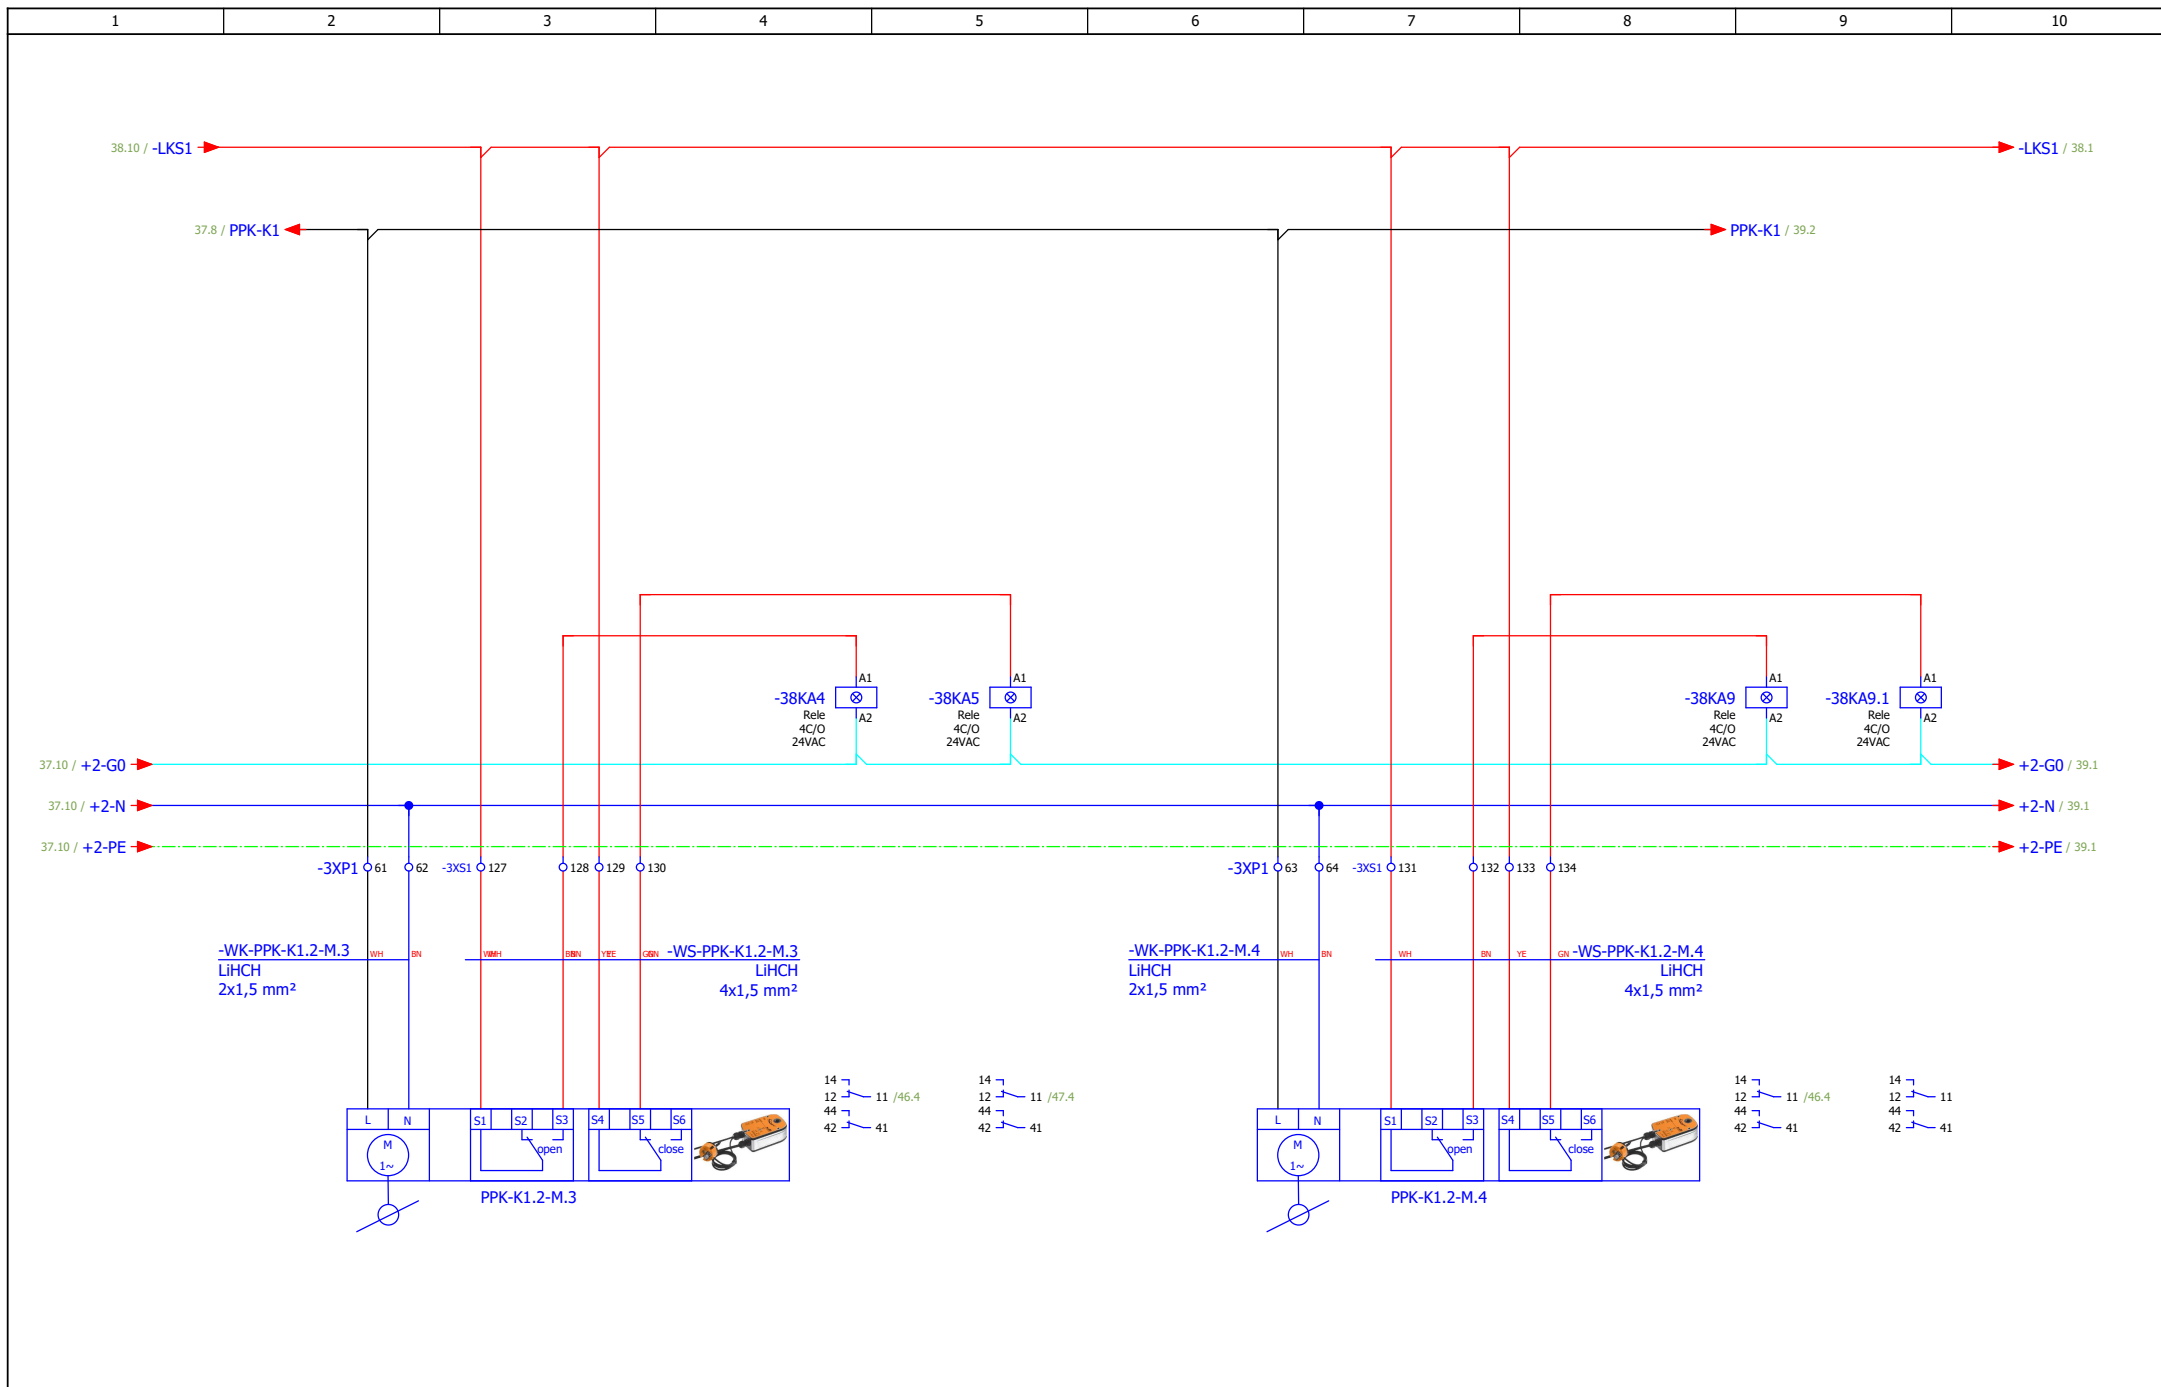


ИЗМЕНА	ДАТУМ	РЕВИЗИЈА	ПОТПИС	ИНВЕСТИТОР РЕПУБЛИКА СРБИЈА – МИНИСТАРСТВО ФИНАНСИЈА Београд, Кнеза Милоша 20	НАЗИВ ПРОЈЕКТА 4/4 – ПРОЈЕКАТ ЕЛЕКТРОЕНЕРГЕТСКИХ ИНСТАЛАЦИЈА – ЕЛЕКТРОМОТОРНИ ПОГОН	ЦРТЕЖ ROM-MS	СВЕСКА 1/1	ДАТУМ 03.2022.	БИРО РС-5	
ОДГОВОРНИ ПРОЈЕКАНТ	Бојан Рис	ПОТПИС <i>Bris</i>	ПРОЈЕКАНТ	Марко Ивковић	ПОТПИС <i>M. Ivkovic</i>	ОБЈЕКАТ ЗГРАДА ДРЖАВНИХ ОРГАНА Београд, Балканска бр. 53	БРОЈ ПРОЈЕКТА 2021V027-ПЗИ-Е04-20	ЛИСТ 38		

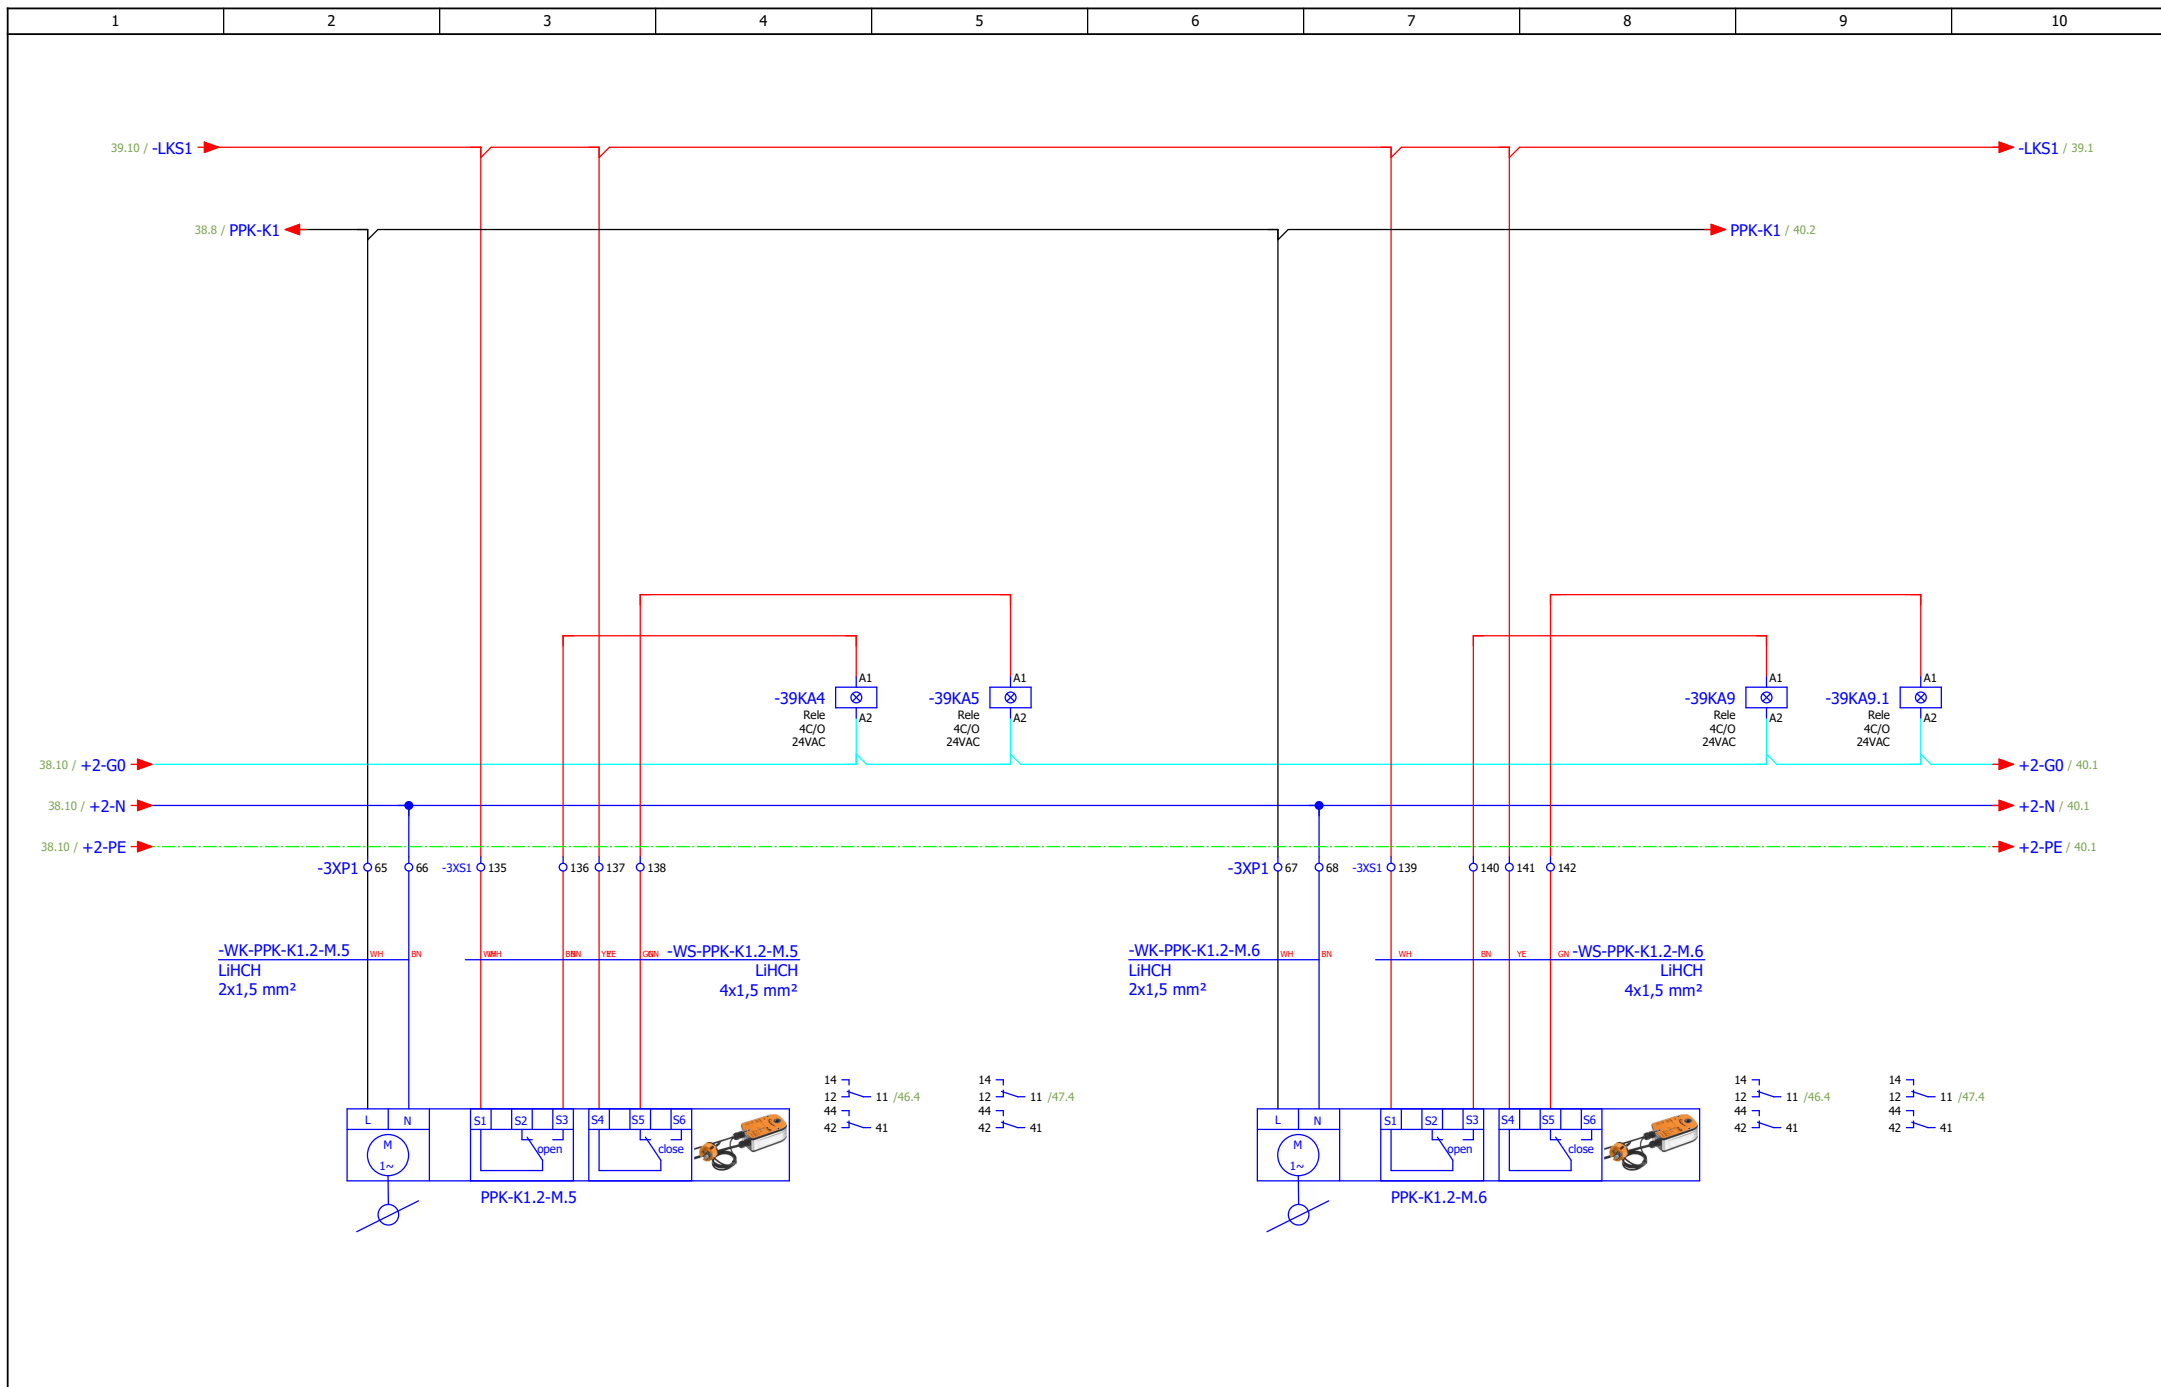


ИЗМЕНА	ДАТУМ	РЕВИЗИЈА	ПОТПИС	ИНВЕСТИТОР РЕПУБЛИКА СРБИЈА – МИНИСТАРСТВО ФИНАНСИЈА Београд, Кнеза Милоша 20	НАЗИВ ПРОЈЕКТА 4/4 – ПРОЈЕКАТ ЕЛЕКТРОЕНЕРГЕТСКИХ ИНСТАЛАЦИЈА – ЕЛЕКТРОМОТОРНИ ПОГОН	ЦРТЕЖ ROM-MS	СВЕСКА 1/1	ДАТУМ 03.2022.	БИРО РС-5	
ОДГОВОРНИ ПРОЈЕКТАНТ	Бојан Рис	ПОТПИС <i>B.Ris</i>	ПРОЈЕКТАНТ	Марко Ивковић	ПОТПИС <i>M.Ivovicki</i>	ОБЈЕКАТ ЗГРАДА ДРЖАВНИХ ОРГАНА Београд, Балканска бр. 53	БРОЈ ПРОЈЕКТА 2021Y027-ПЗИ-Е04-20	ЛИСТ 39	ЛИСТОВА 175	

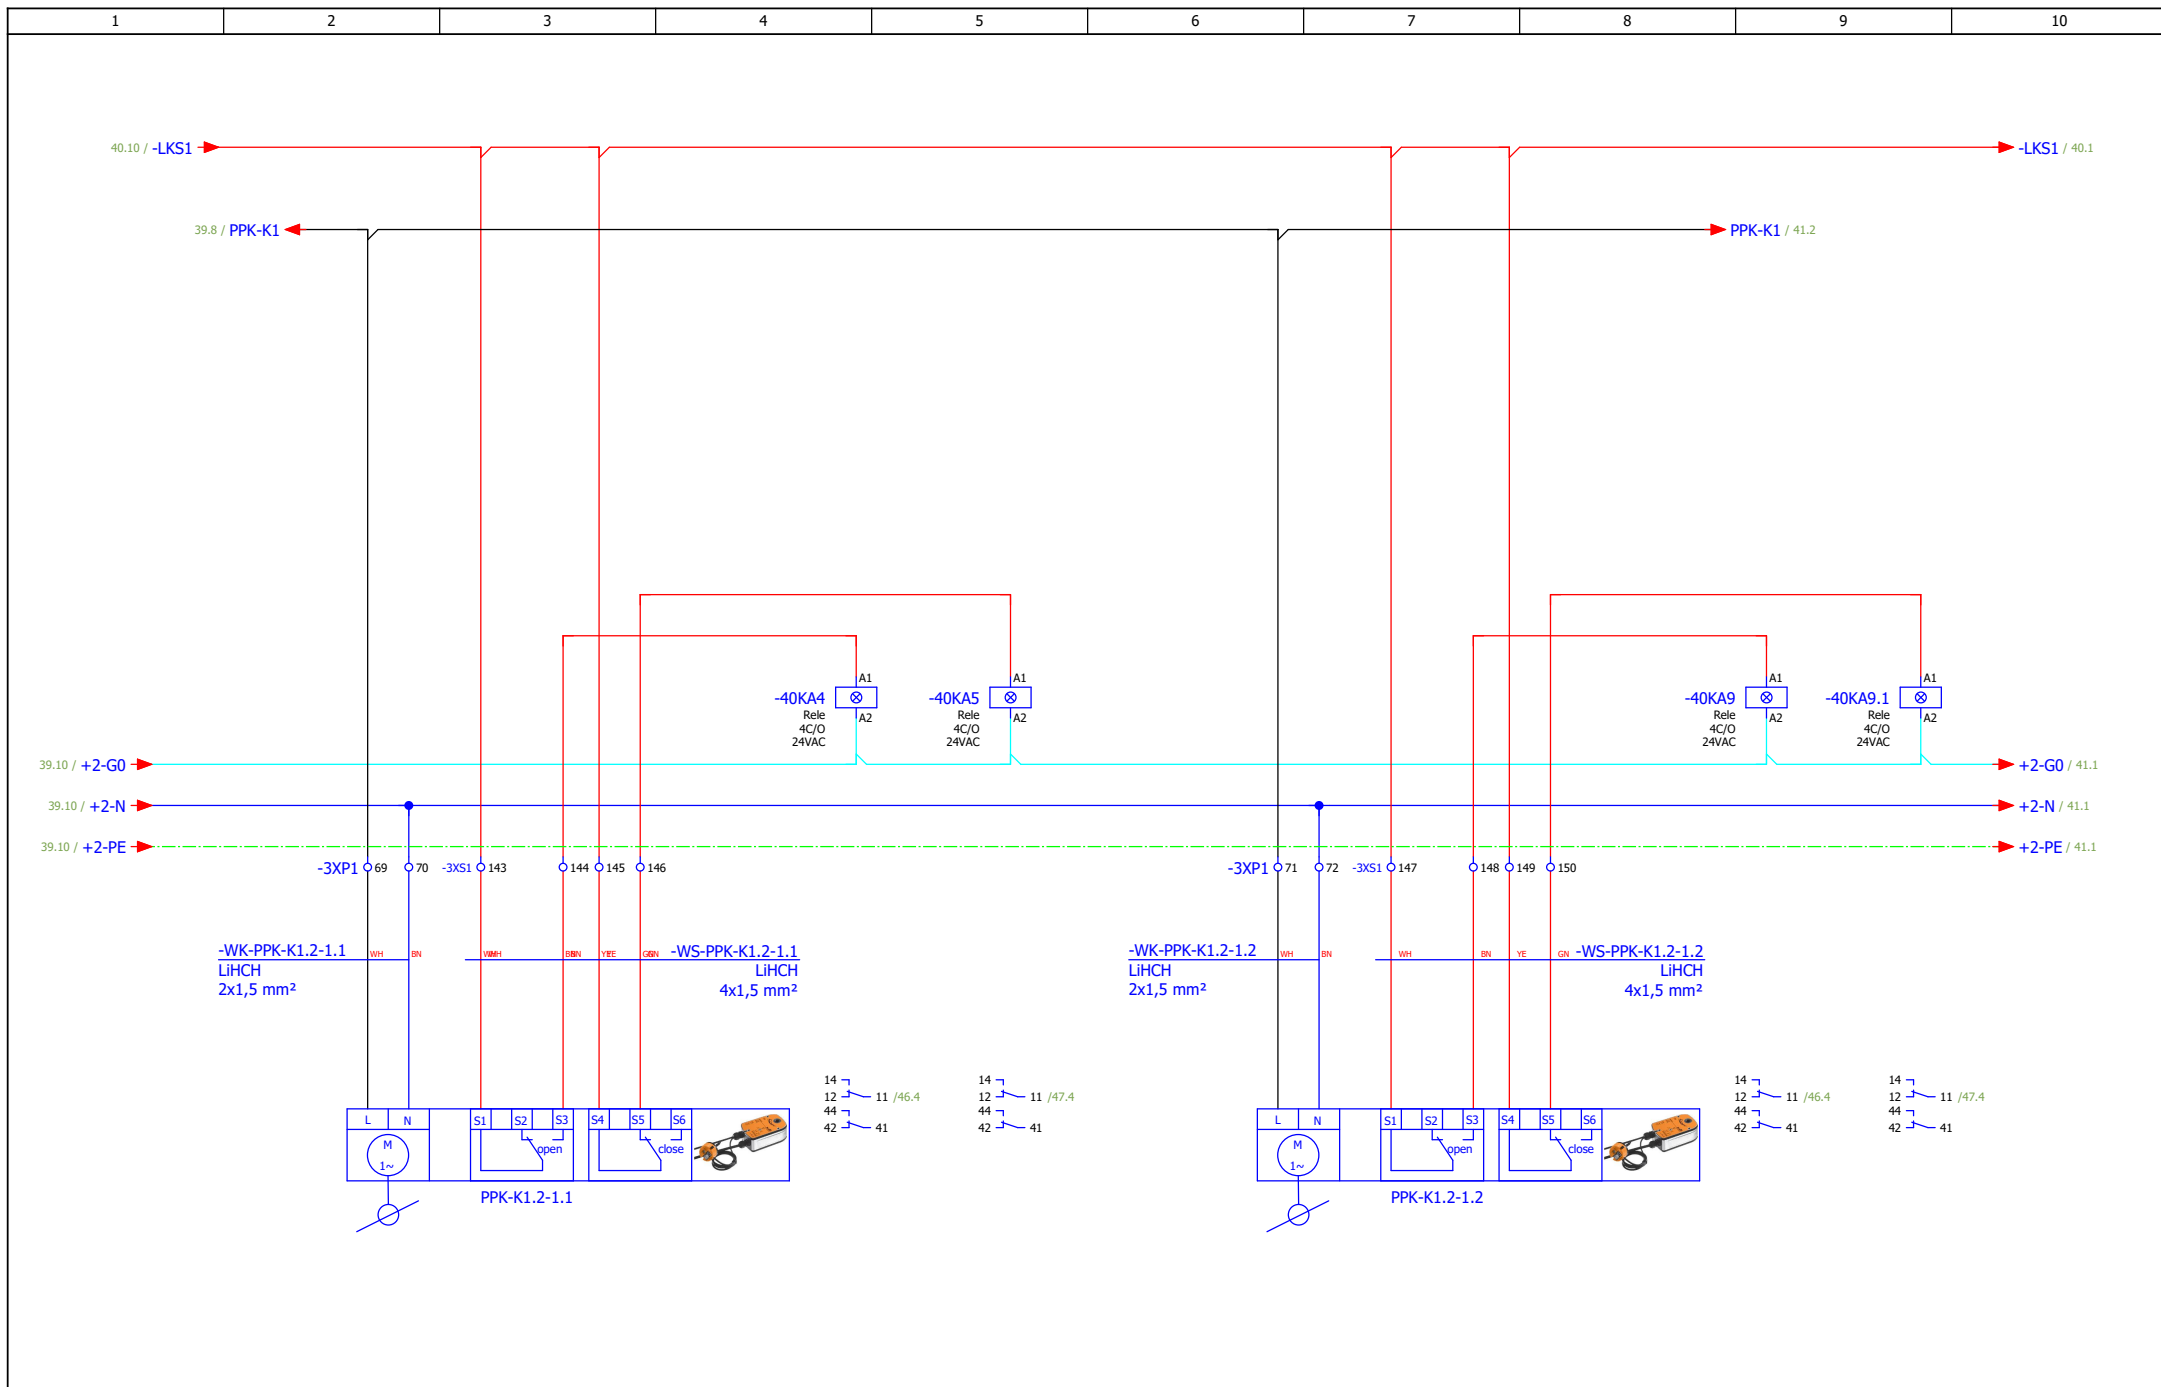


ИЗМЕНА	ДАТУМ	РЕВИЗИЈА	ПОТПИС	ИНВЕСТИТОР РЕПУБЛИКА СРБИЈА – МИНИСТАРСТВО ФИНАНСИЈА Београд, Кнеза Милоша 20	НАЗИВ ПРОЈЕКТА 4/4 – ПРОЈЕКАТ ЕЛЕКТРОЕНЕРГЕТСКИХ ИНСТАЛАЦИЈА – ЕЛЕКТРОМОТОРНИ ПОГОН	ЦРТЕЖ ROM-MS	СВЕСКА 1/1	ДАТУМ 03.2022.	БИРО РС-5	
ОДГОВОРНИ ПРОЈЕКТАНТ	Бојан Рис	ПОТПИС <i>Bris</i>	ПРОЈЕКТАНТ	Марко Ивковић	ПОТПИС <i>M. Ivkovic</i>	ОБЈЕКАТ ЗГРАДА ДРЖАВНИХ ОРГАНА Београд, Балканска бр. 53	Систем К1 - ПП клапне	БРОЈ ПРОЈЕКТА 2021V027-ПЗИ-Е04-20	ЛИСТ 40	

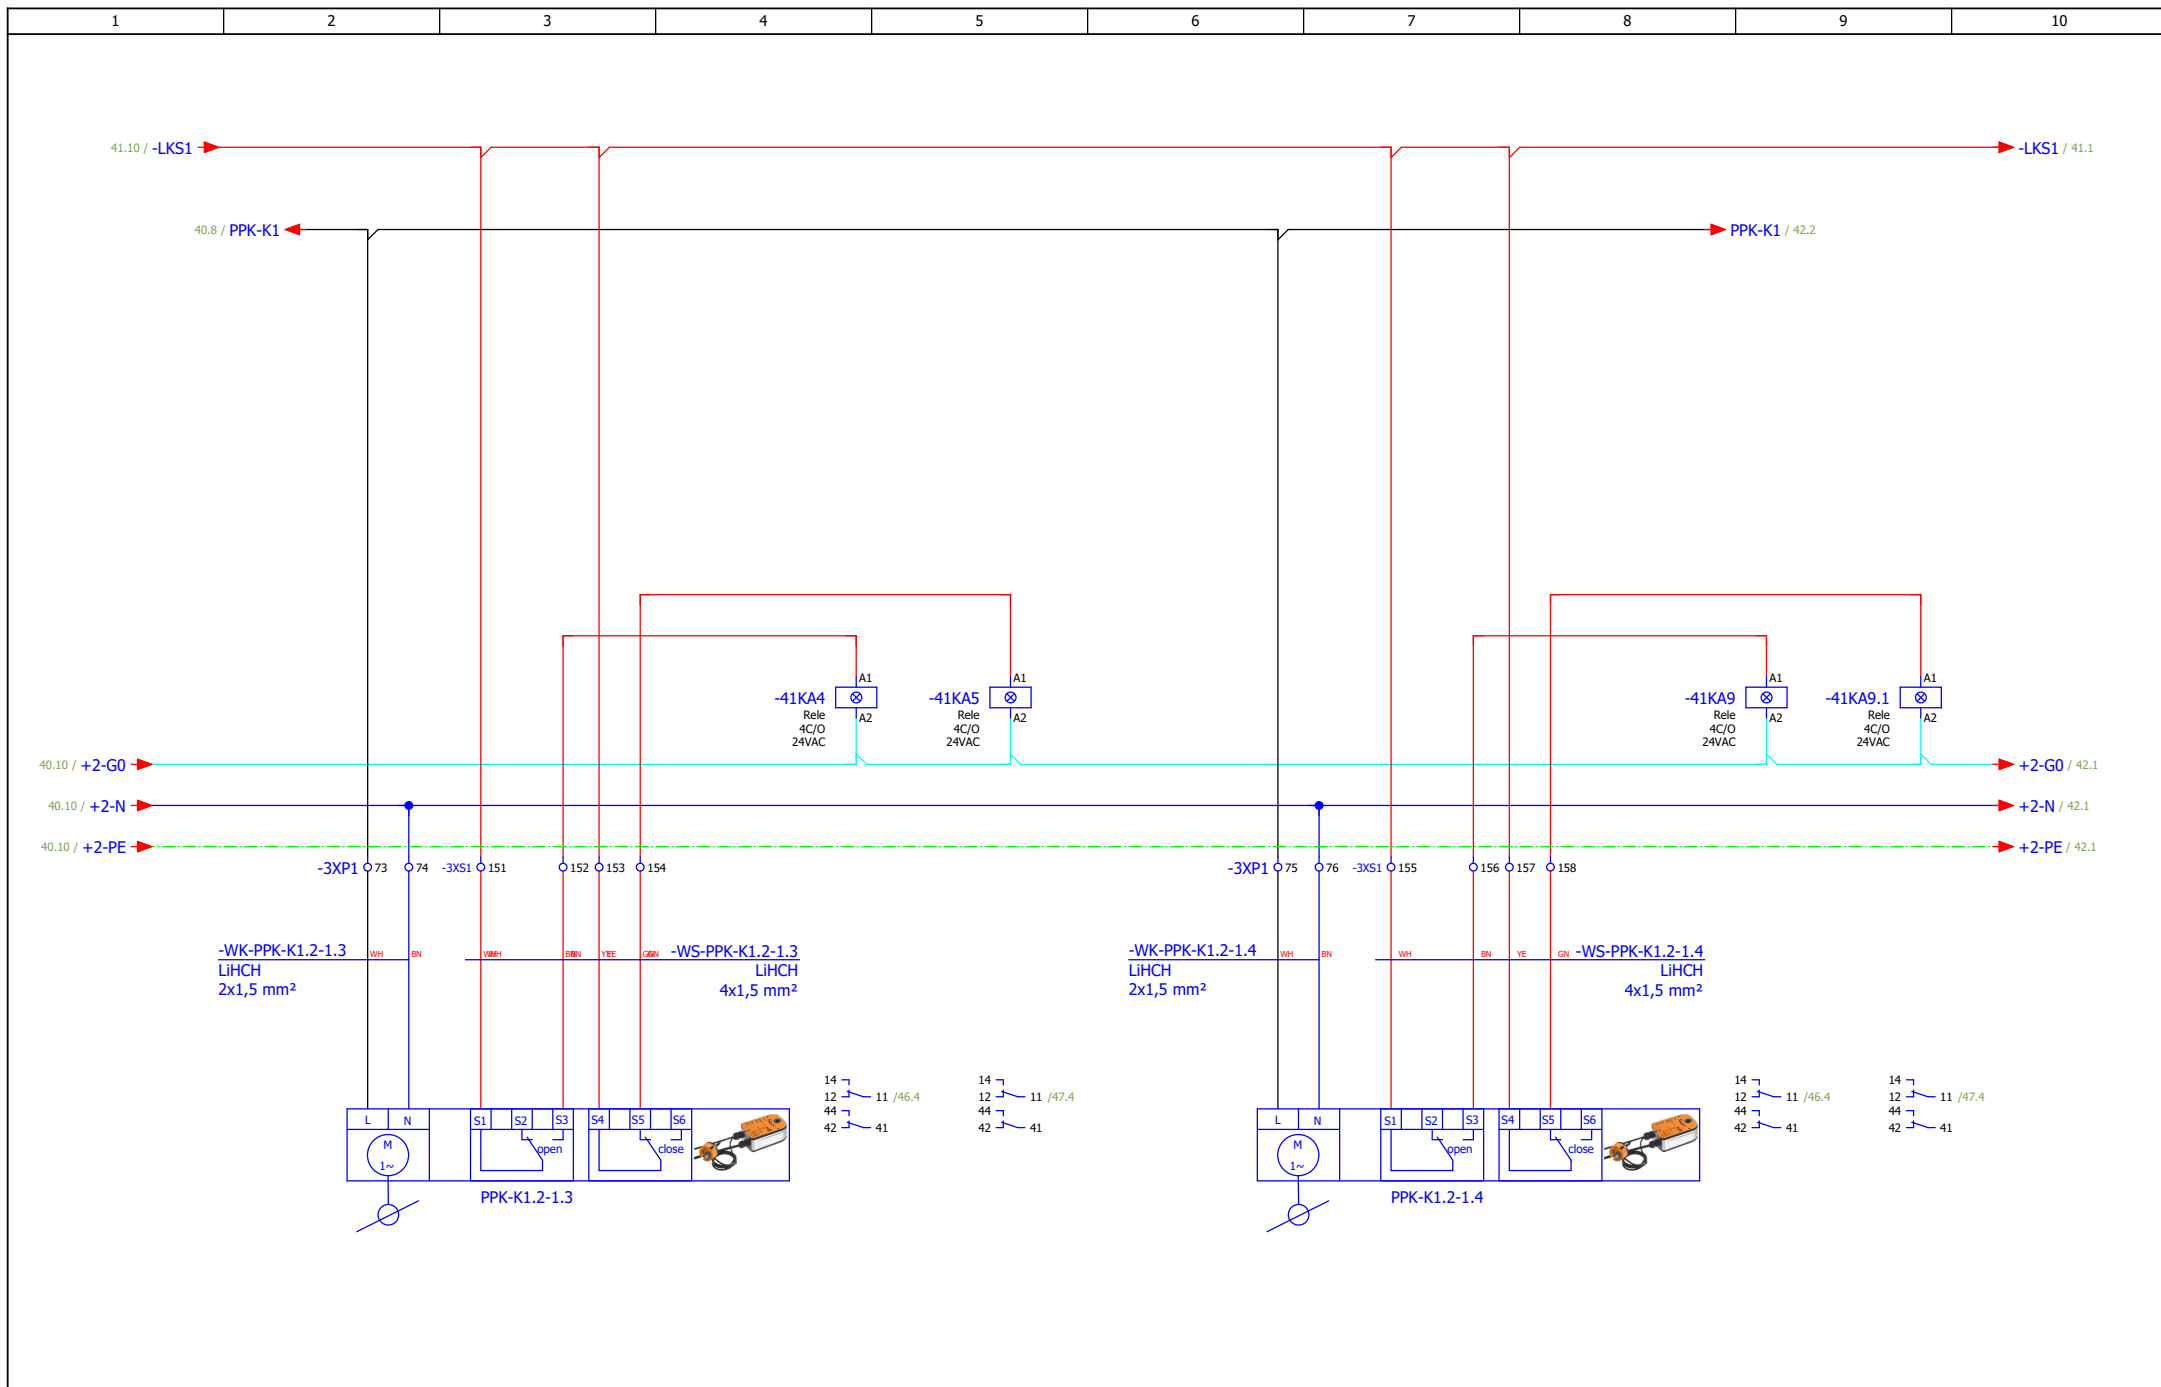


ИЗМЕНА	ДАТУМ	РЕВИЗИЈА	ПОТПИС	ИНВЕСТИТОР РЕПУБЛИКА СРБИЈА – МИНИСТАРСТВО ФИНАНСИЈА Београд, Кнеза Милоша 20	НАЗИВ ПРОЈЕКТА 4/4 – ПРОЈЕКАТ ЕЛЕКТРОЕНЕРГЕТСКИХ ИНСТАЛАЦИЈА – ЕЛЕКТРОМОТОРНИ ПОГОН	ЦРТЕЖ ROM-MS	СВЕСКА 1/1	ДАТУМ 03.2022.	БИРО РС-5	
ОДГОВОРНИ ПРОЈЕКАНТ	Бојан Рис	ПОТПИС <i>Bris</i>	ПРОЈЕКАНТ Марко Ивковић	ПОТПИС <i>M. Ivkovic</i>	ОБЈЕКАТ ЗГРАДА ДРЖАВНИХ ОРГАНА Београд, Балканска бр. 53	Систем К1 - ПП клапне	БРОЈ ПРОЈЕКТА 2021Y027-ПЗИ-Е04-20		ЛИСТ 41	
										ЛИСТОВА 175

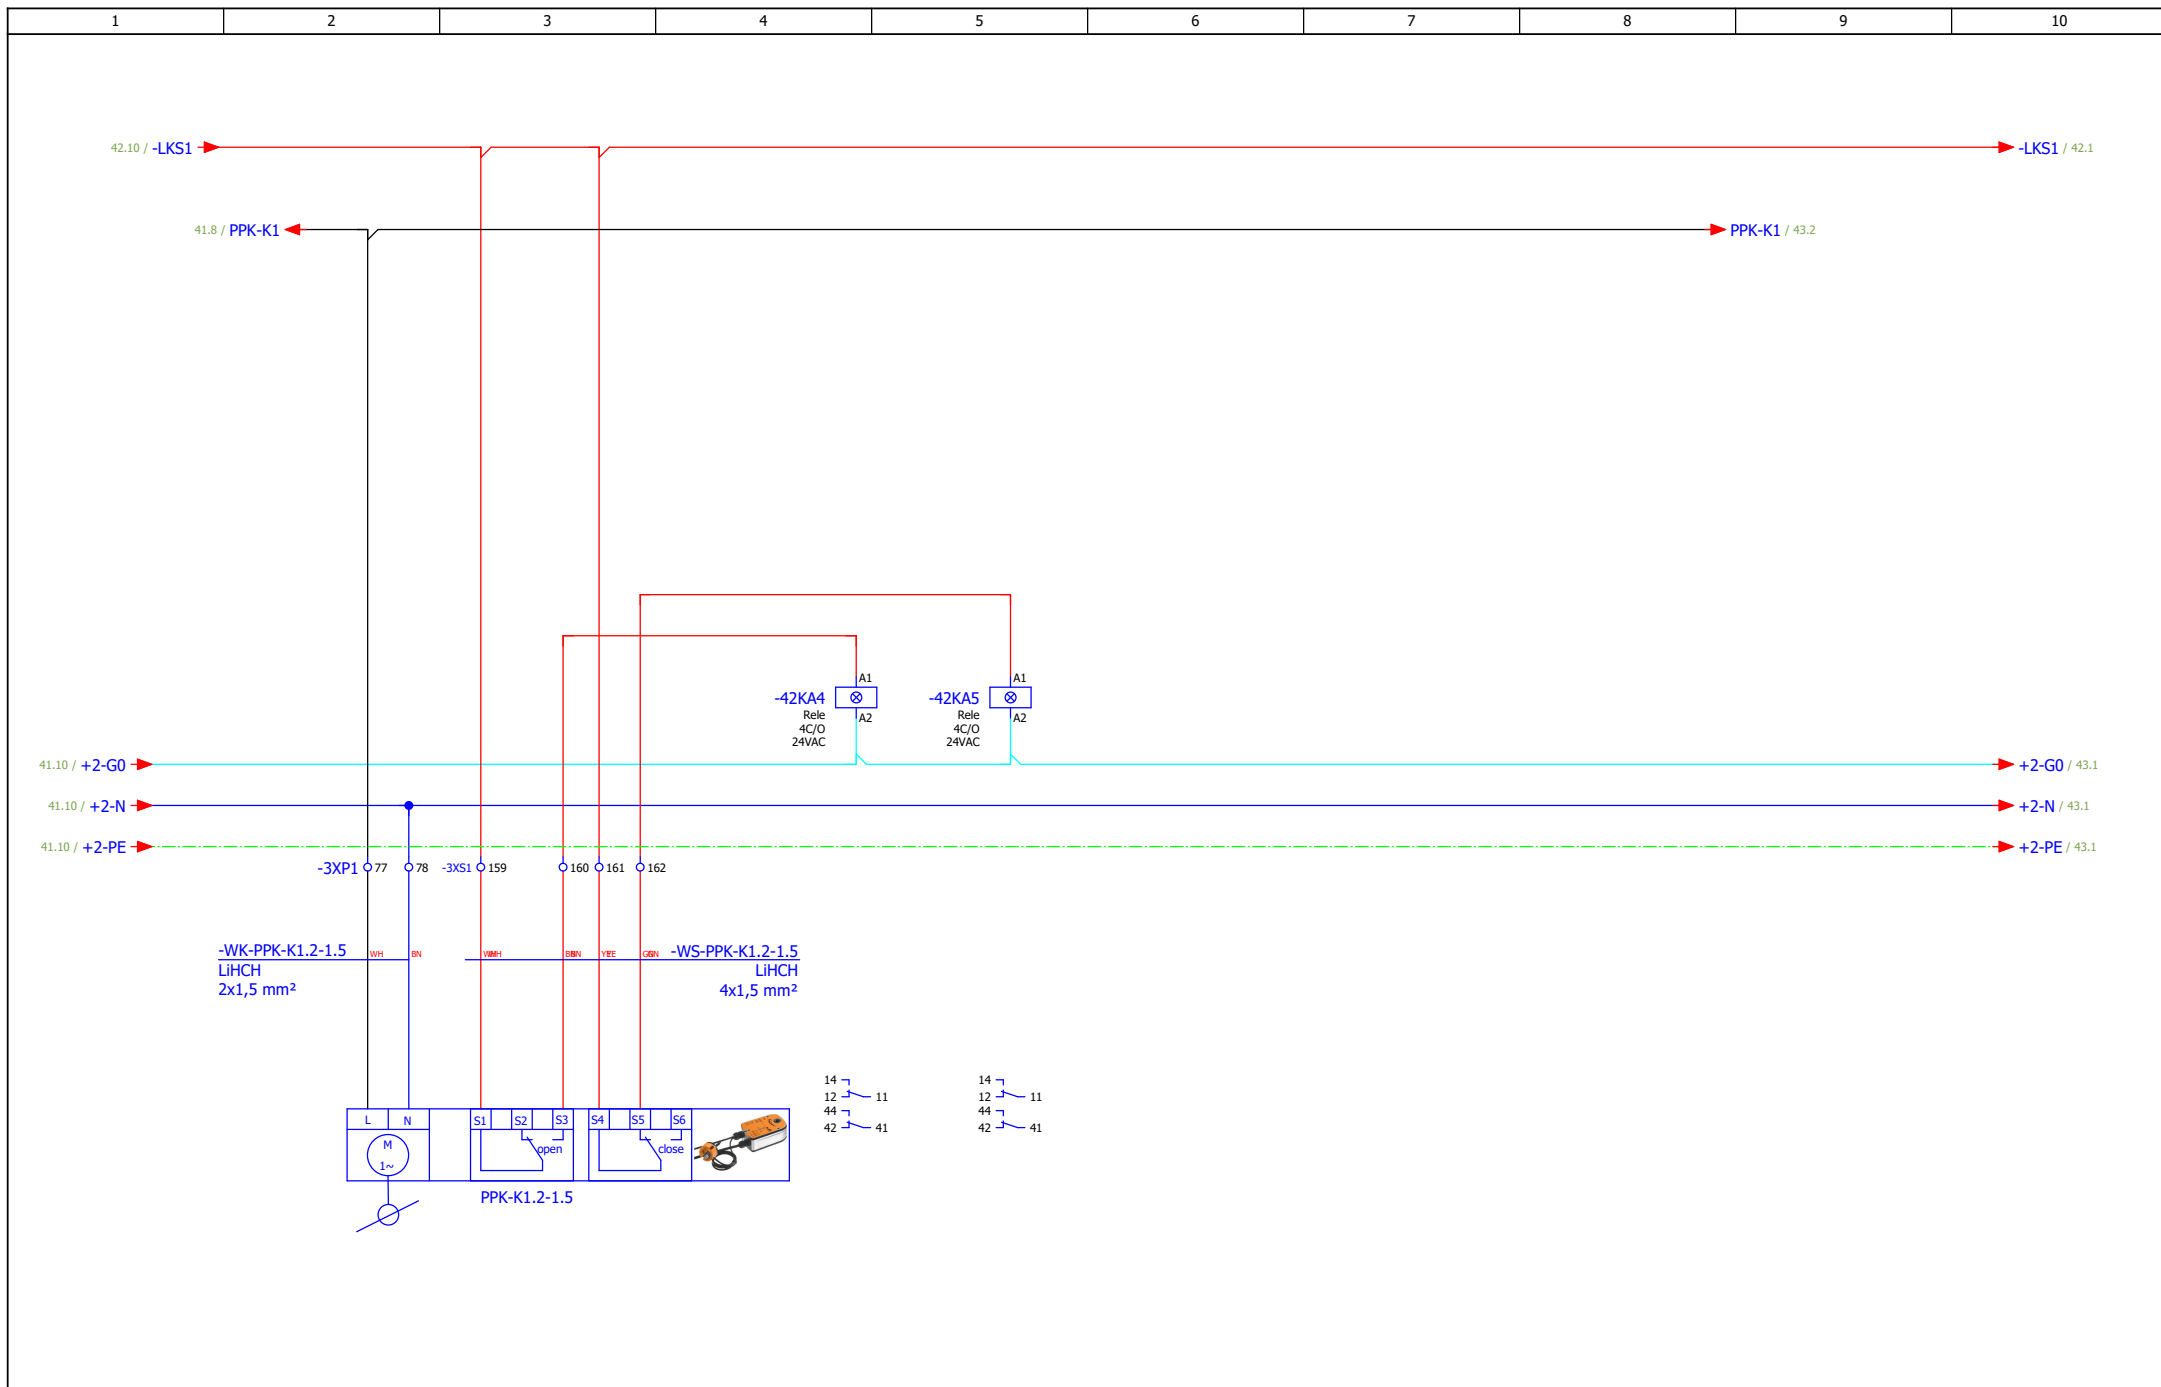


ИЗМЕНА	ДАТУМ	РЕВИЗИЈА	ПОТПИС	ИНВЕСТИТОР РЕПУБЛИКА СРБИЈА – МИНИСТАРСТВО ФИНАНСИЈА Београд, Кнеза Милоша 20	НАЗИВ ПРОЈЕКТА 4/4 – ПРОЈЕКАТ ЕЛЕКТРОЕНЕРГЕТСКИХ ИНСТАЛАЦИЈА – ЕЛЕКТРОМОТОРНИ ПОГОН	ЦРТЕЖ ROM-MS	СВЕСКА 1/1	ДАТУМ 03.2022.	БИРО РС-5	
ОДГОВОРНИ ПРОЈЕКТАНТ	Бојан Рис	ПОТПИС <i>B.Ris</i>	ПРОЈЕКТАНТ	Марко Ивковић	ПОТПИС <i>M.Ivovicki</i>	ОБЈЕКАТ ЗГРАДА ДРЖАВНИХ ОРГАНА Београд, Балканска бр. 53	БРОЈ ПРОЈЕКТА 2021Y027-ПЗИ-Е04-20			
										ЛИСТОВА 175

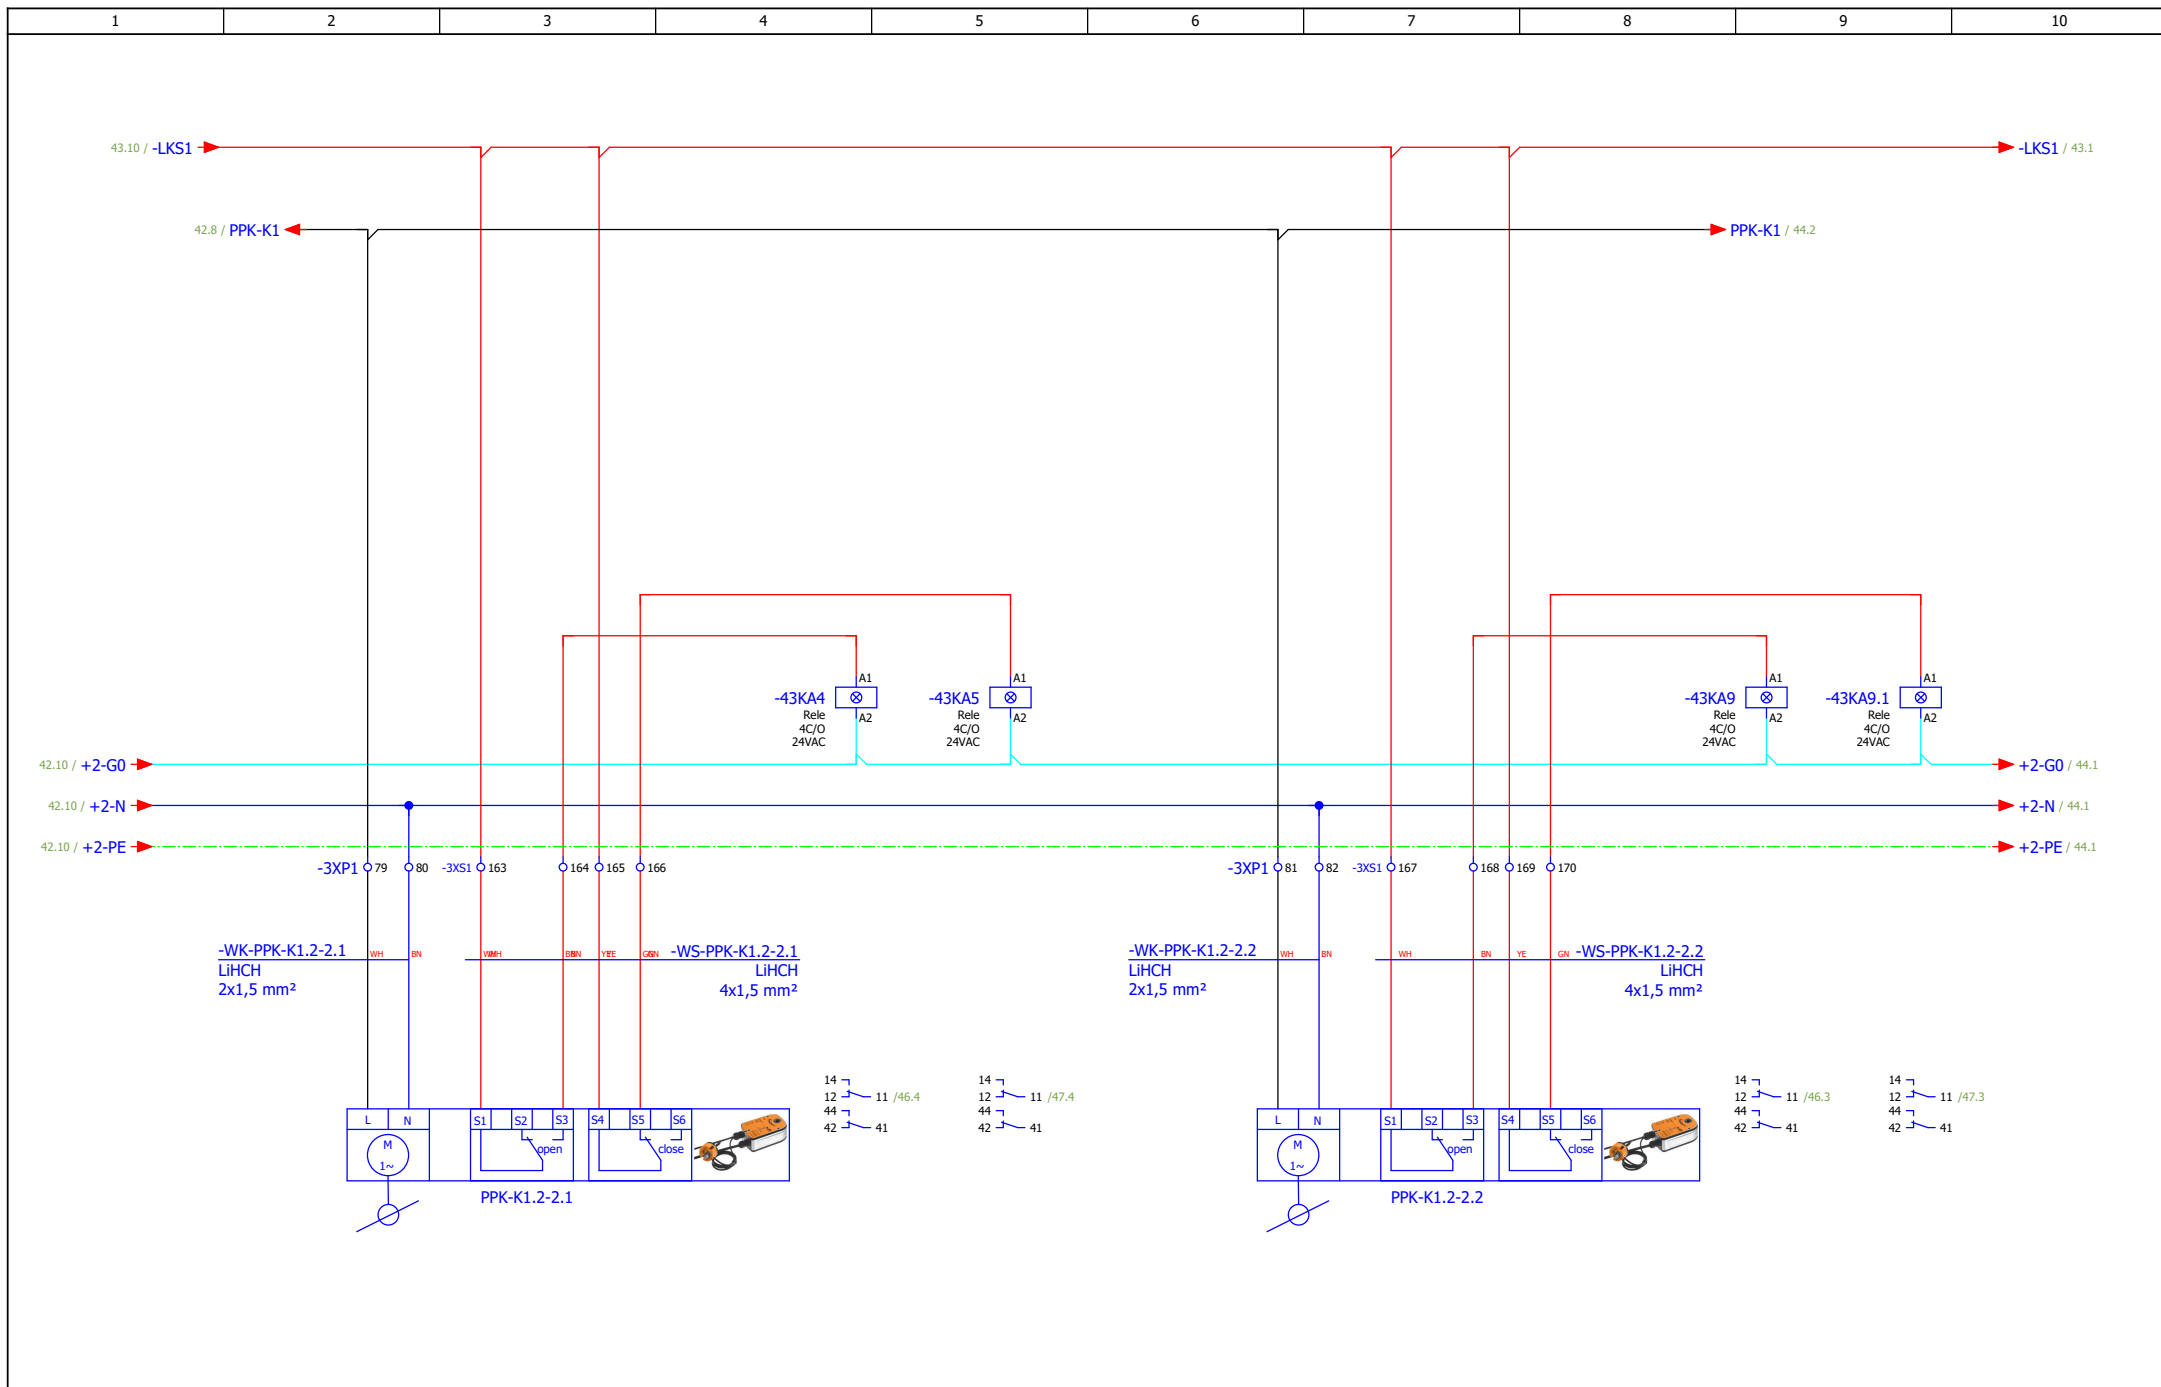



ИЗМЕНА	ДАТУМ	РЕВИЗИЈА	ПОТПИС	ИНВЕСТИТОР РЕПУБЛИКА СРБИЈА – МИНИСТАРСТВО ФИНАНСИЈА Београд, Кнеза Милоша 20	НАЗИВ ПРОЈЕКТА 4/4 – ПРОЈЕКАТ ЕЛЕКТРОЕНЕРГЕТСКИХ ИНСТАЛАЦИЈА – ЕЛЕКТРОМОТОРНИ ПОГОН	ЦРТЕЖ ROM-MS	СВЕСКА 1/1	ДАТУМ 03.2022.	БИРО РС-5	
ОДГОВОРНИ ПРОЈЕКТАНТ	Бојан Рис	ПОТПИС <i>Bris</i>	ПРОЈЕКТАНТ	Марко Ивковић	ПОТПИС <i>M. Ivkovic</i>	ОБЈЕКАТ ЗГРАДА ДРЖАВНИХ ОРГАНА Београд, Балканска бр. 53	БРОЈ ПРОЈЕКТА 2021Y027-ПЗИ-Е04-20	ЛИСТ 43		

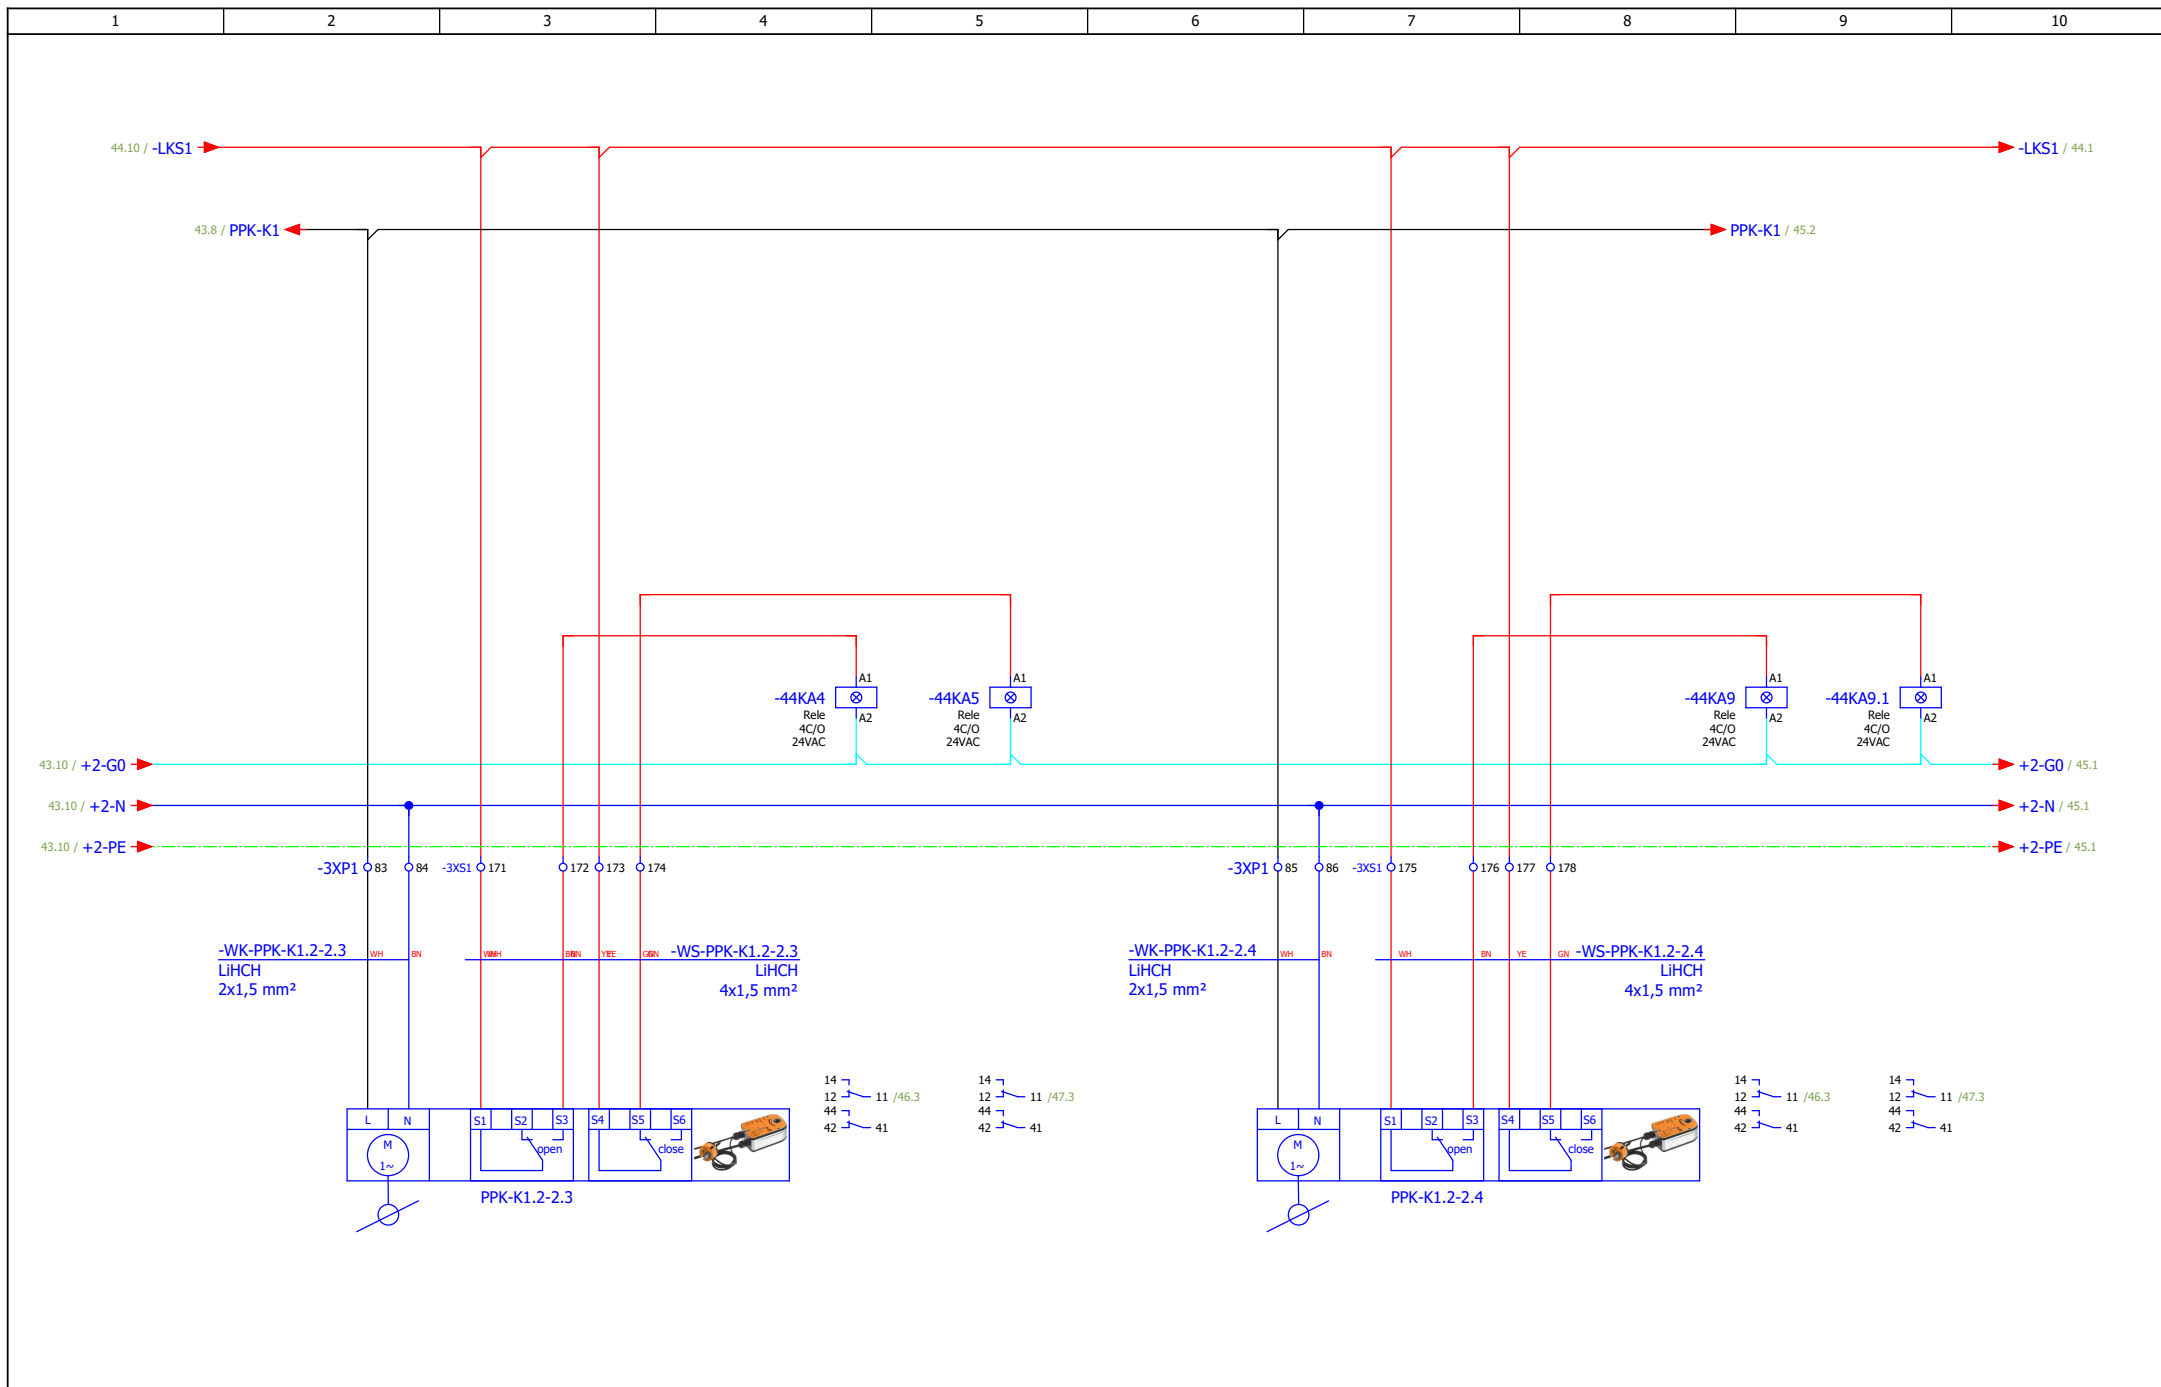


ИЗМЕНА	ДАТУМ	РЕВИЗИЈА	ПОТПИС	ИНВЕСТИТОР РЕПУБЛИКА СРБИЈА – МИНИСТАРСТВО ФИНАНСИЈА Београд, Кнеза Милоша 20	НАЗИВ ПРОЈЕКТА 4/4 – ПРОЈЕКАТ ЕЛЕКТРОЕНЕРГЕТСКИХ ИНСТАЛАЦИЈА – ЕЛЕКТРОМОТОРНИ ПОГОН	ЦРТЕЖ ROM-MS	СВЕСКА 1/1	ДАТУМ 03.2022.	БИРО РС-5	
ОДГОВОРНИ ПРОЈЕКАНТ	Бојан Рис	ПОТПИС <i>Bris</i>	ПРОЈЕКАНТ	Марко Ивковић	ПОТПИС <i>M. Ivkovic</i>	ОБЈЕКАТ ЗГРАДА ДРЖАВНИХ ОРГАНА Београд, Балканска бр. 53	БРОЈ ПРОЈЕКТА 2021V027-ПЗИ-Е04-20	ЛИСТ 44	ЛИСТОВА 175	

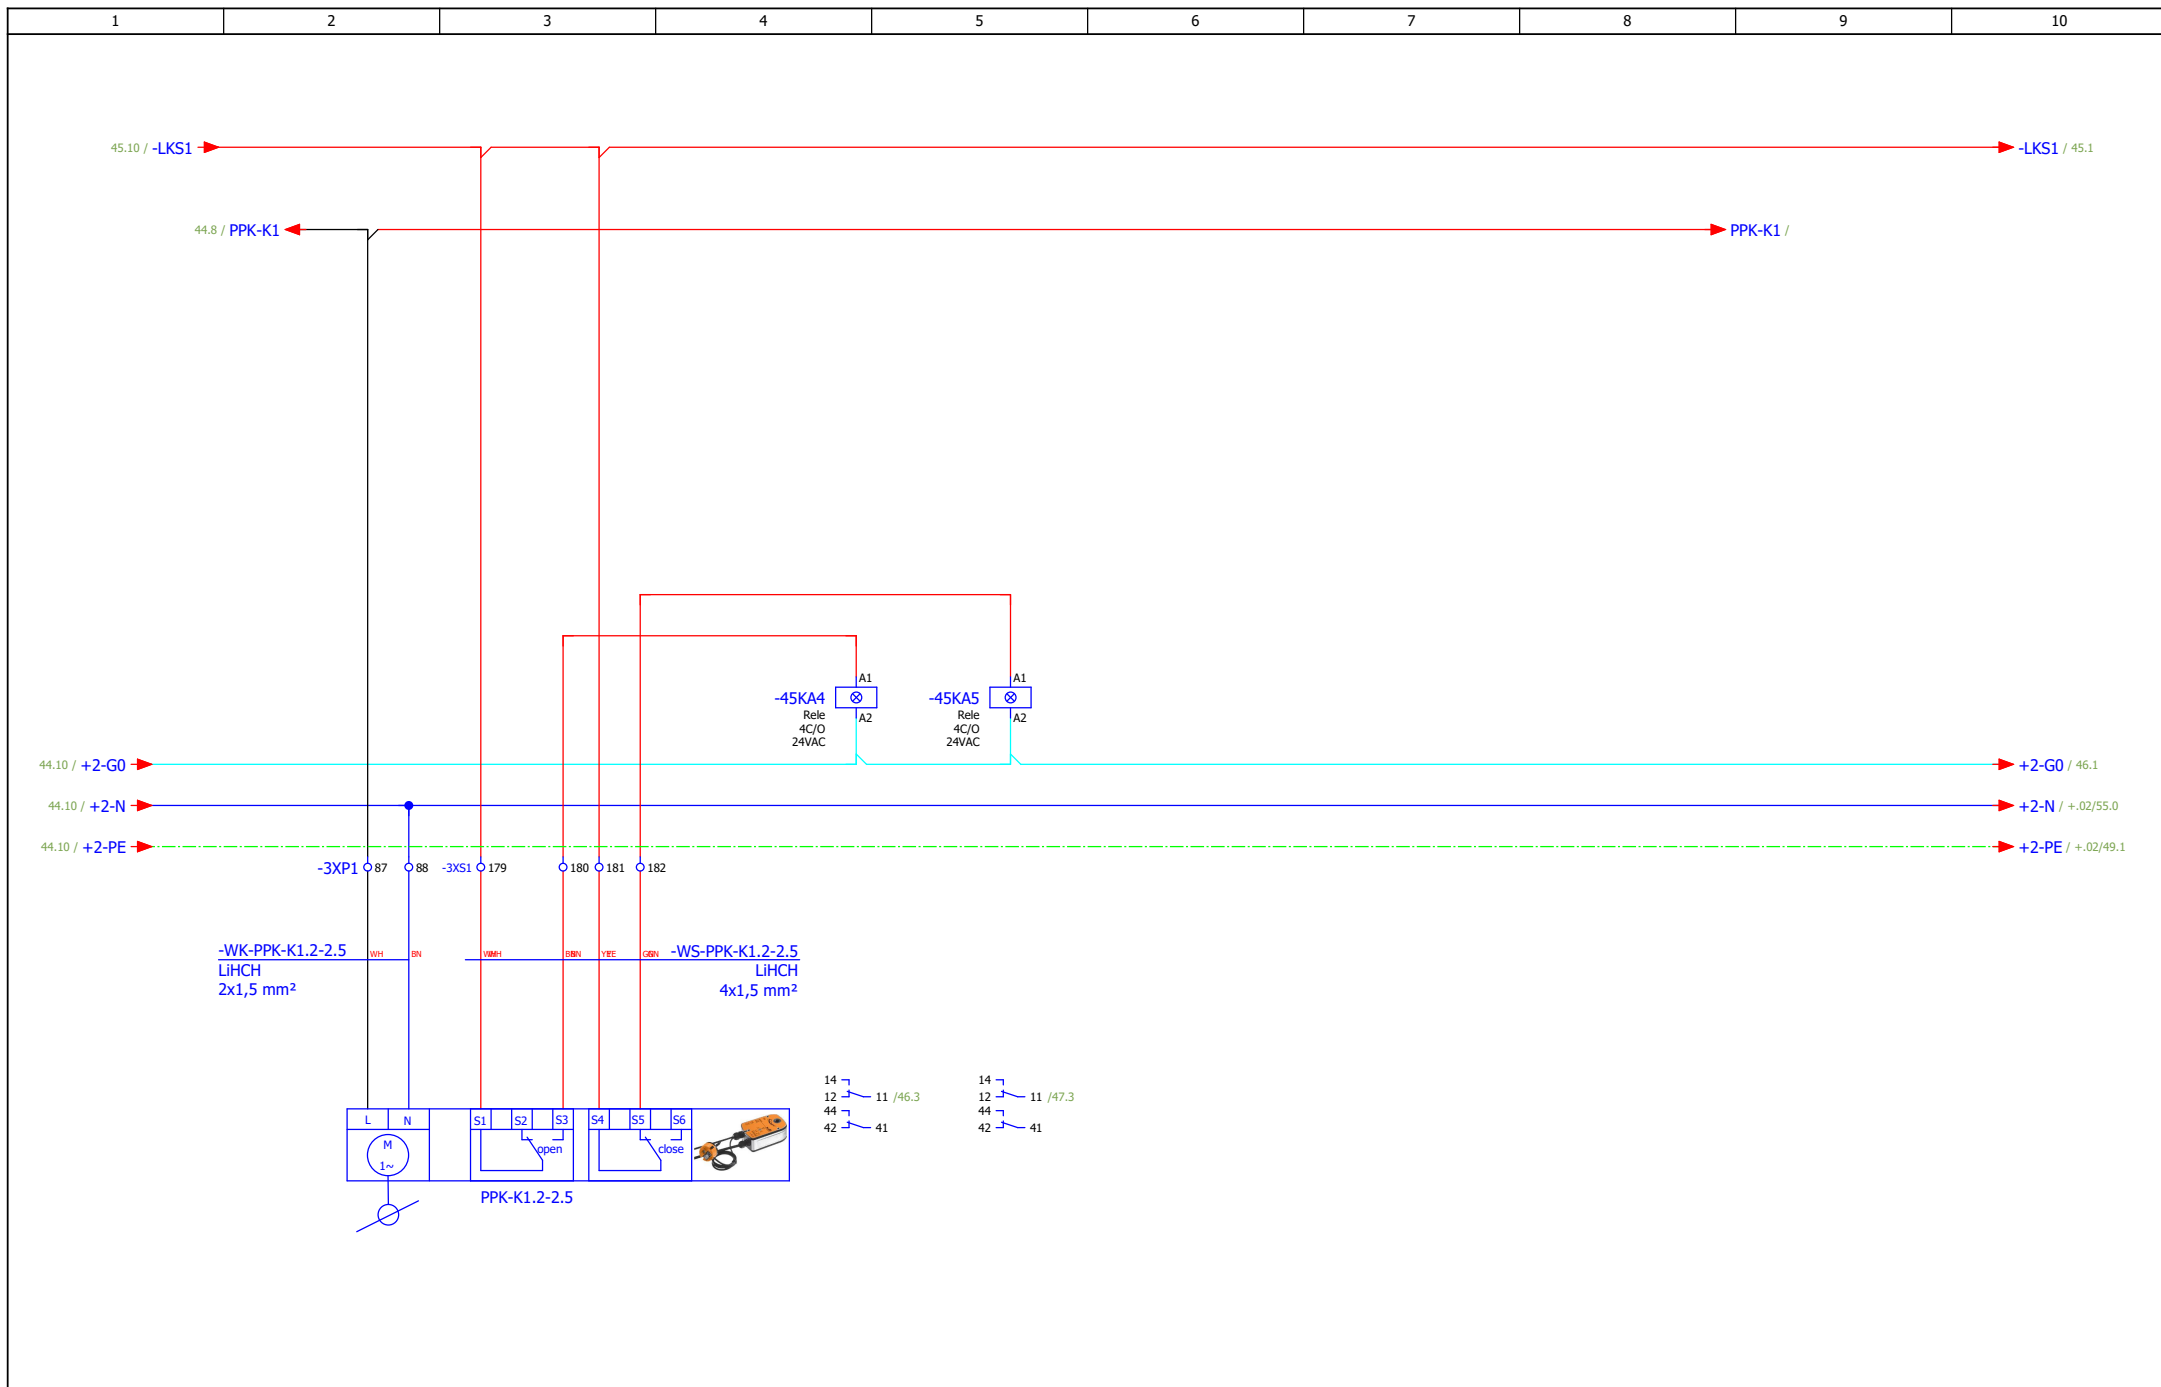


ИЗМЕНА	ДАТУМ	РЕВИЗИЈА	ПОТПИС	ИНВЕСТИТОР РЕПУБЛИКА СРБИЈА – МИНИСТАРСТВО ФИНАНСИЈА Београд, Кнеза Милоша 20	НАЗИВ ПРОЈЕКТА 4/4 – ПРОЈЕКАТ ЕЛЕКТРОЕНЕРГЕТСКИХ ИНСТАЛАЦИЈА – ЕЛЕКТРОМОТОРНИ ПОГОН	ЦРТЕЖ ROM-MS	СВЕСКА 1/1	ДАТУМ 03.2022.	БИРО РС-5	
ОДГОВОРНИ ПРОЈЕКТАНТ	Бојан Рис	ПОТПИС <i>Bris</i>	ПРОЈЕКТАНТ	Марко Ивковић	ПОТПИС <i>M. Ivkovic</i>	ОБЈЕКАТ ЗГРАДА ДРЖАВНИХ ОРГАНА Београд, Балканска бр. 53	Систем К1 - ПП клапне	БРОЈ ПРОЈЕКТА 2021Y027-ПЗИ-Е04-20	ЛИСТ 45	

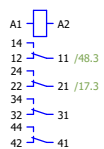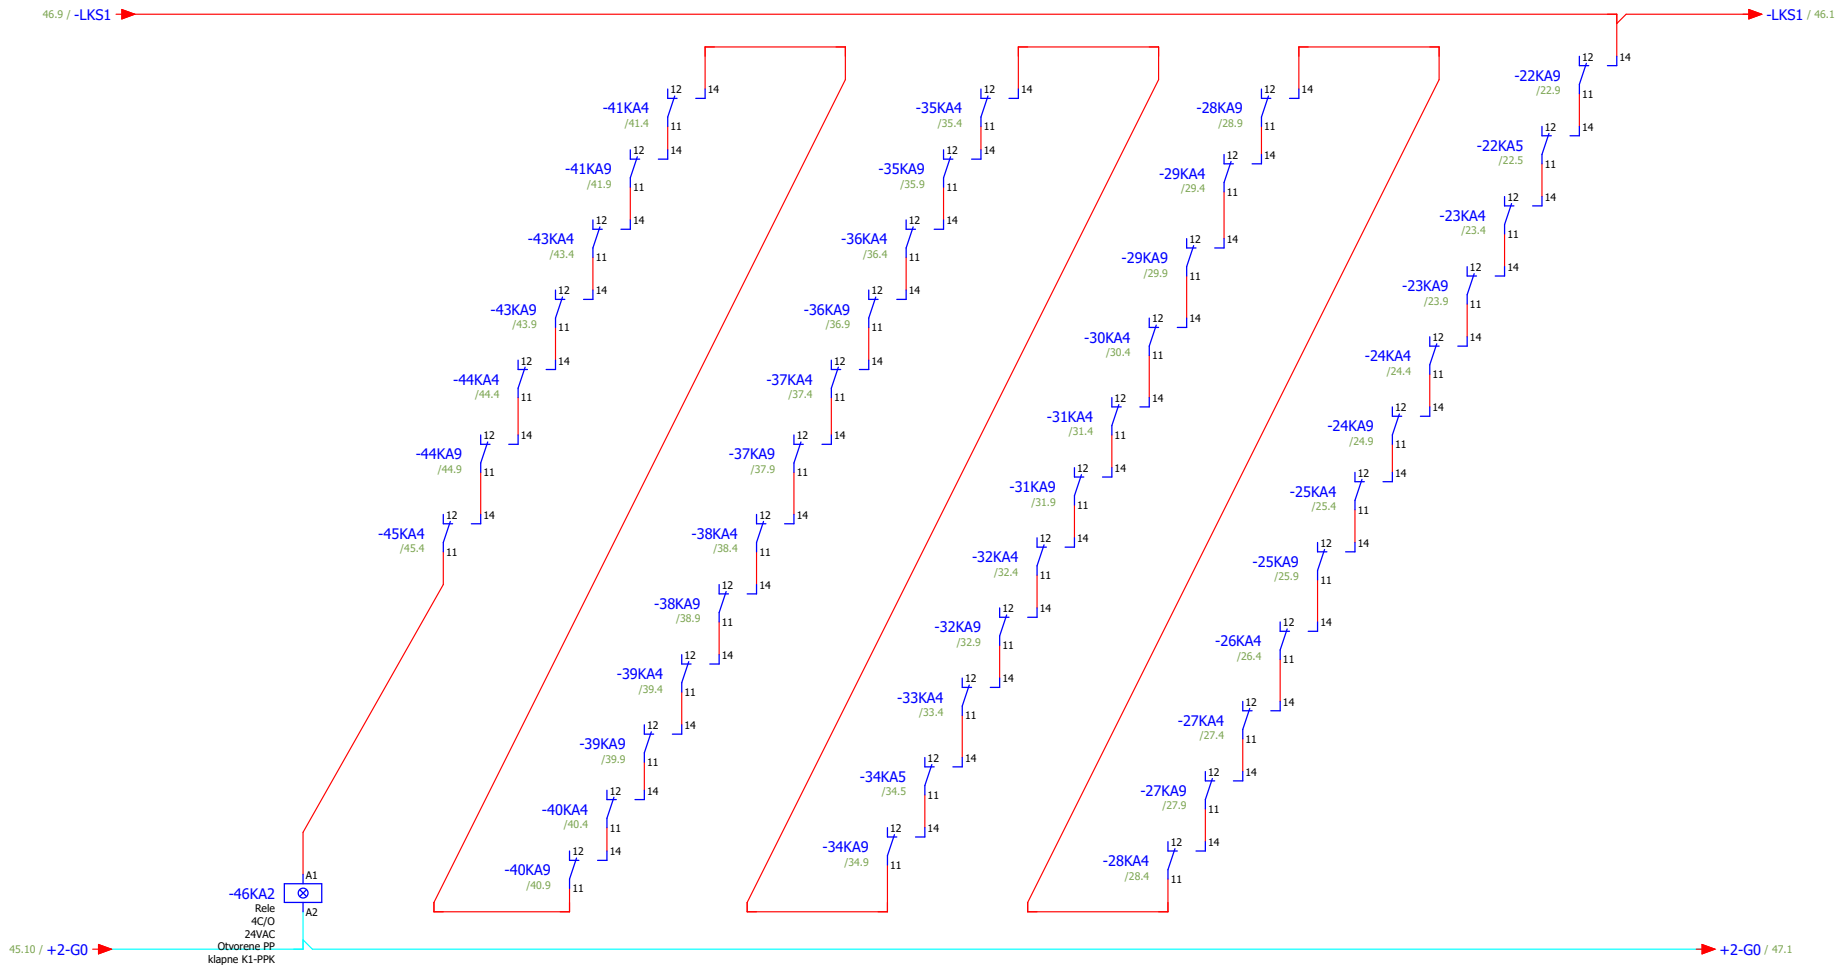

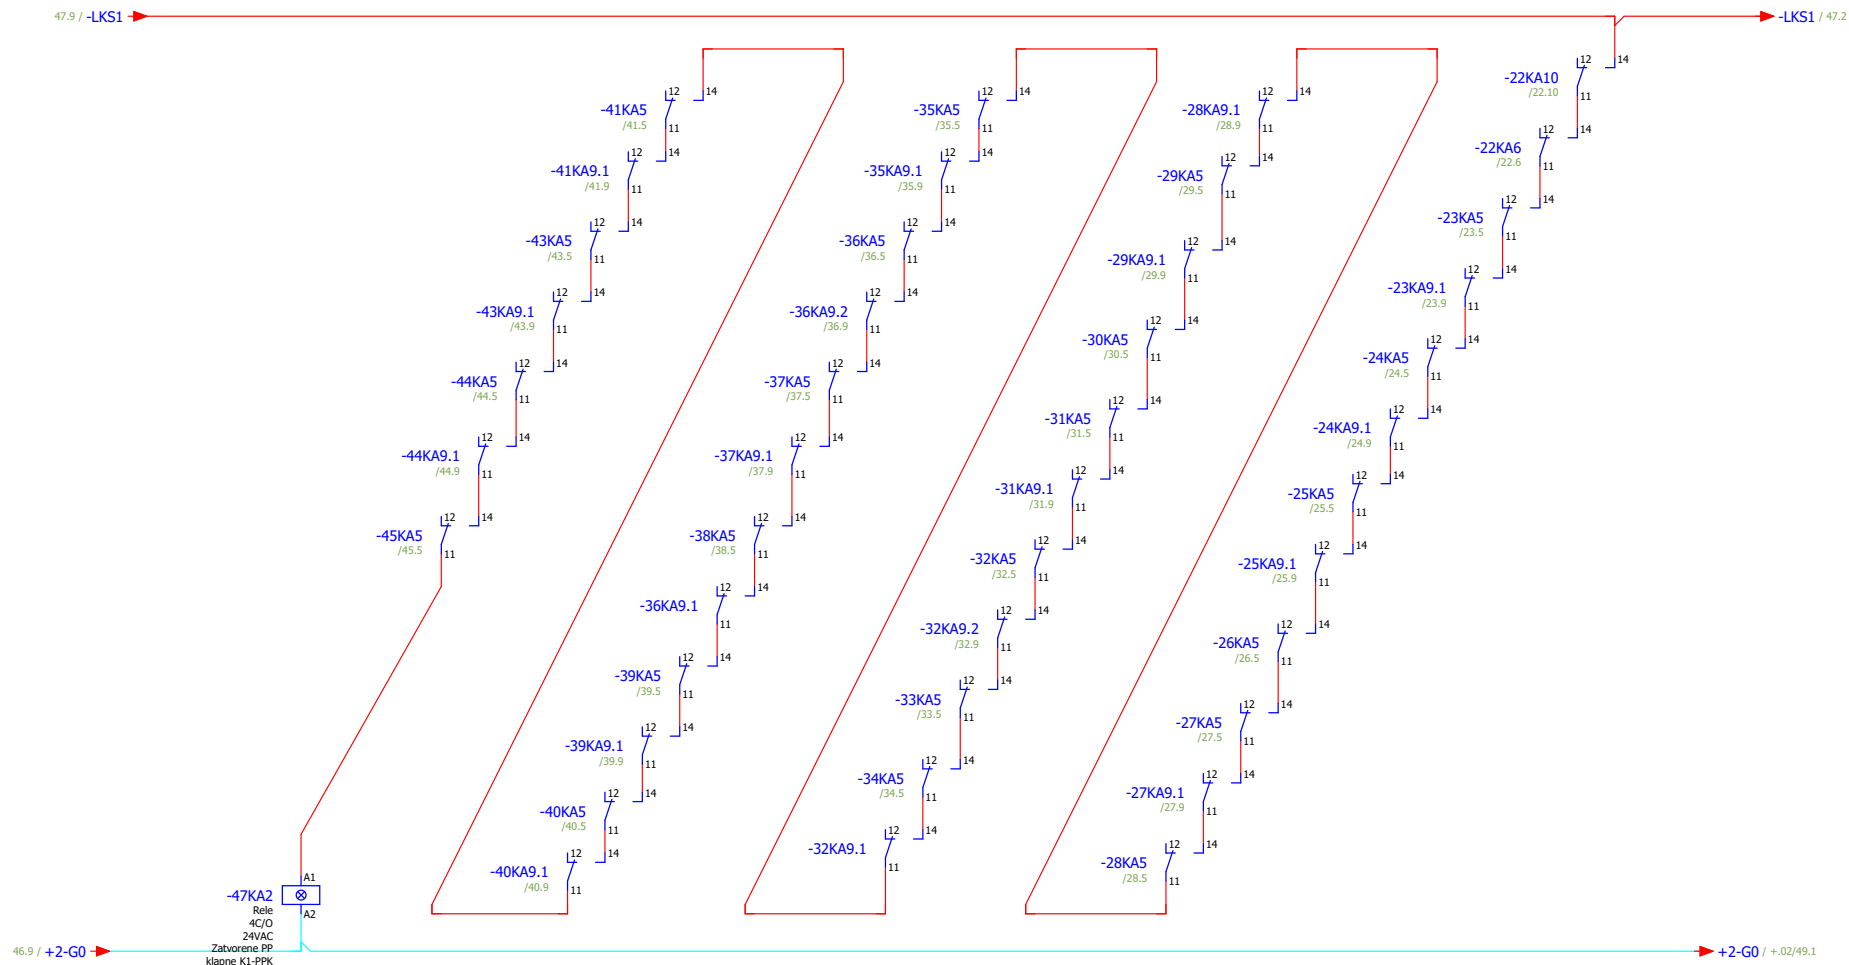


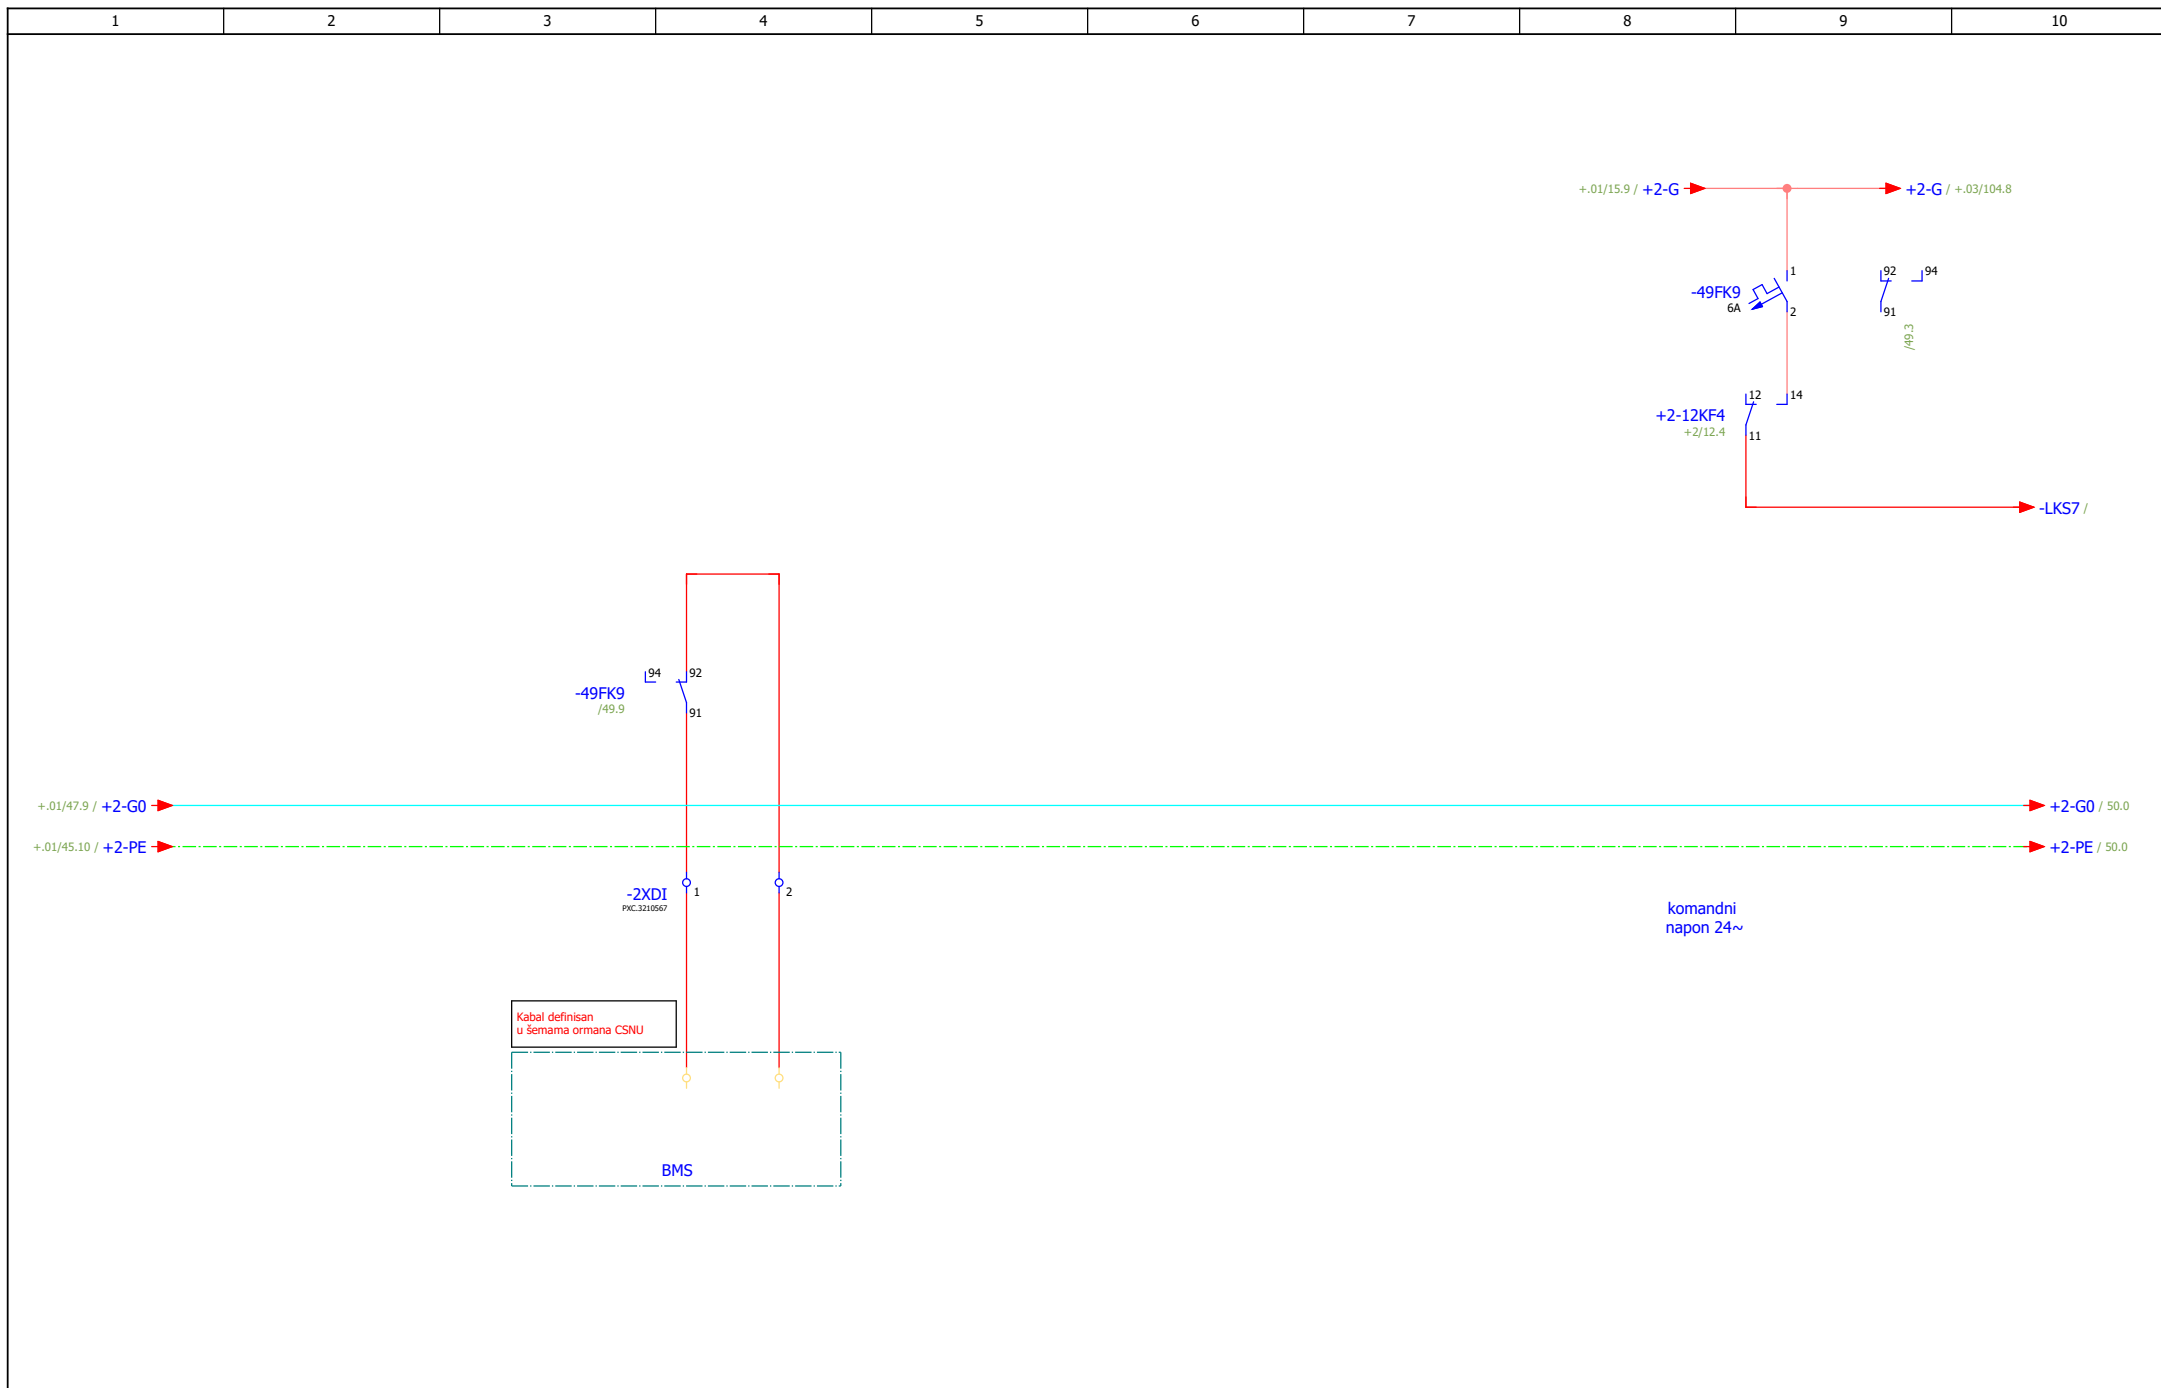
ИЗМЕНА	ДАТУМ	РЕВИЗИЈА		ПОТПИС	ИНВЕСТИТОР РЕПУБЛИКА СРБИЈА – МИНИСТАРСТВО ФИНАНСИЈА Београд, Кнеза Милоша 20	НАЗИВ ПРОЈЕКТА 4/4 – ПРОЈЕКАТ ЕЛЕКТРОЕНЕРГЕТСКИХ ИНСТАЛАЦИЈА – ЕЛЕКТРОМОТОРНИ ПОГОН	ЦРТЕК ROM-MS	СВЕСКА 1/1	ДАТУМ 03.2022.	БИРО РС-5	МАШИНОПРОЈЕКТ ГОПРИНГ
ОДГОВОРНИ ПРОЈЕКТАНТ	Бојан Рис	ПОТПИС <i>Bris</i>	ПРОЈЕКТАНТ	Марко Ивковић	ПОТПИС <i>M. Ivkovic</i>	ОБЈЕКАТ ЗГРАДА ДРЖАВНИХ ОРГАНА Београд, Балканска бр. 53	Систем К1 - ПП клапне сигнализација	БРОЈ ПРОЈЕКТА 2021Y027-ПЗИ-Е04-20		ЛИСТ 46	ЛИСТОВА 175



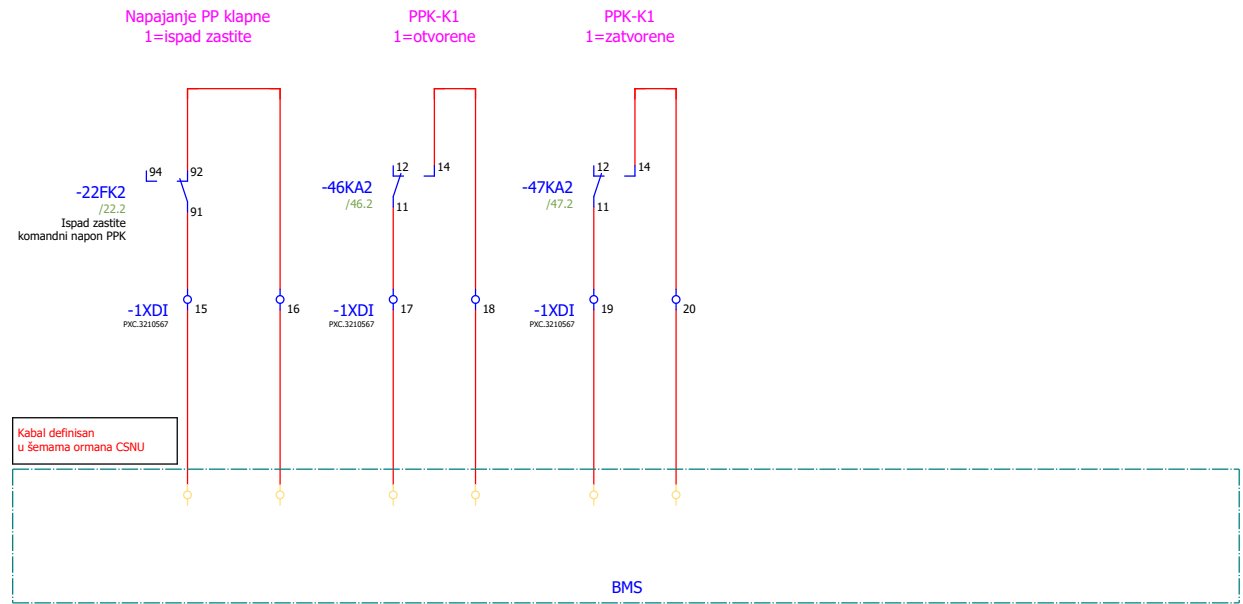


ИЗМЕНА	ДАТУМ	РЕВИЗИЈА		ПОТПИС	ИНВЕСТИТОР РЕПУБЛИКА СРБИЈА – МИНИСТАРСТВО ФИНАНСИЈА Београд, Кнеза Милоша 20	НАЗИВ ПРОЈЕКТА 4/4 – ПРОЈЕКАТ ЕЛЕКТРОЕНЕРГЕТСКИХ ИНСТАЛАЦИЈА – ЕЛЕКТРОМОТОРНИ ПОГОН	ЦРТЕЖ ROM-MS	СВЕСКА 1/1	ДАТУМ 03.2022.	БИРО РС-5	МАШИНОПРОЈЕКТ ГОПРИНГ
ОДГОВОРНИ ПРОЈЕКАНТ	Бојан Рис	ПОТПИС <i>Bris</i>	ПРОЈЕКАНТ	Марко Ивковић	ПОТПИС <i>M. Ivkovic</i>	ОБЈЕКАТ ЗГРАДА ДРЖАВНИХ ОРГАНА Београд, Балканска бр. 53	Систем К1 - ПП клапне сигнализација	БРОЈ ПРОЈЕКТА 2021Y027-ПЗИ-Е04-20		ЛИСТ 47	ЛИСТОВА 175




ИЗМЕНА		ДАТУМ		РЕВИЗИЈА		ПОТПИС		ИНВЕСТИТОР РЕПУБЛИКА СРБИЈА – МИНИСТАРСТВО ФИНАНСИЈА Београд, Кнеза Милоша 20		НАЗИВ ПРОЈЕКТА 4/4 – ПРОЈЕКАТ ЕЛЕКТРОЕНЕРГЕТСКИХ ИНСТАЛАЦИЈА – ЕЛЕКТРОМОТОРНИ ПОГОН		ЦРТЕЖ ROM-MS		СВЕСКА 1/1	ДАТУМ 03.2022.	БИРО РС-5		
ОДГОВОРНИ ПРОЈЕКТАНТ	Бојан Рис		ПОТПИС 	ПРОЈЕКТАНТ		Марко Ивковић		ПОТПИС 	ОБЈЕКАТ ЗГРАДА ДРЖАВНИХ ОРГАНА Београд, Балканска бр. 53	Систем К1 - ПП клапне сигнализација	БРОЈ ПРОЈЕКТА 2021Y027-ПЗИ-Е04-20		ЛИСТ 48	ЛИСТОВА 175				




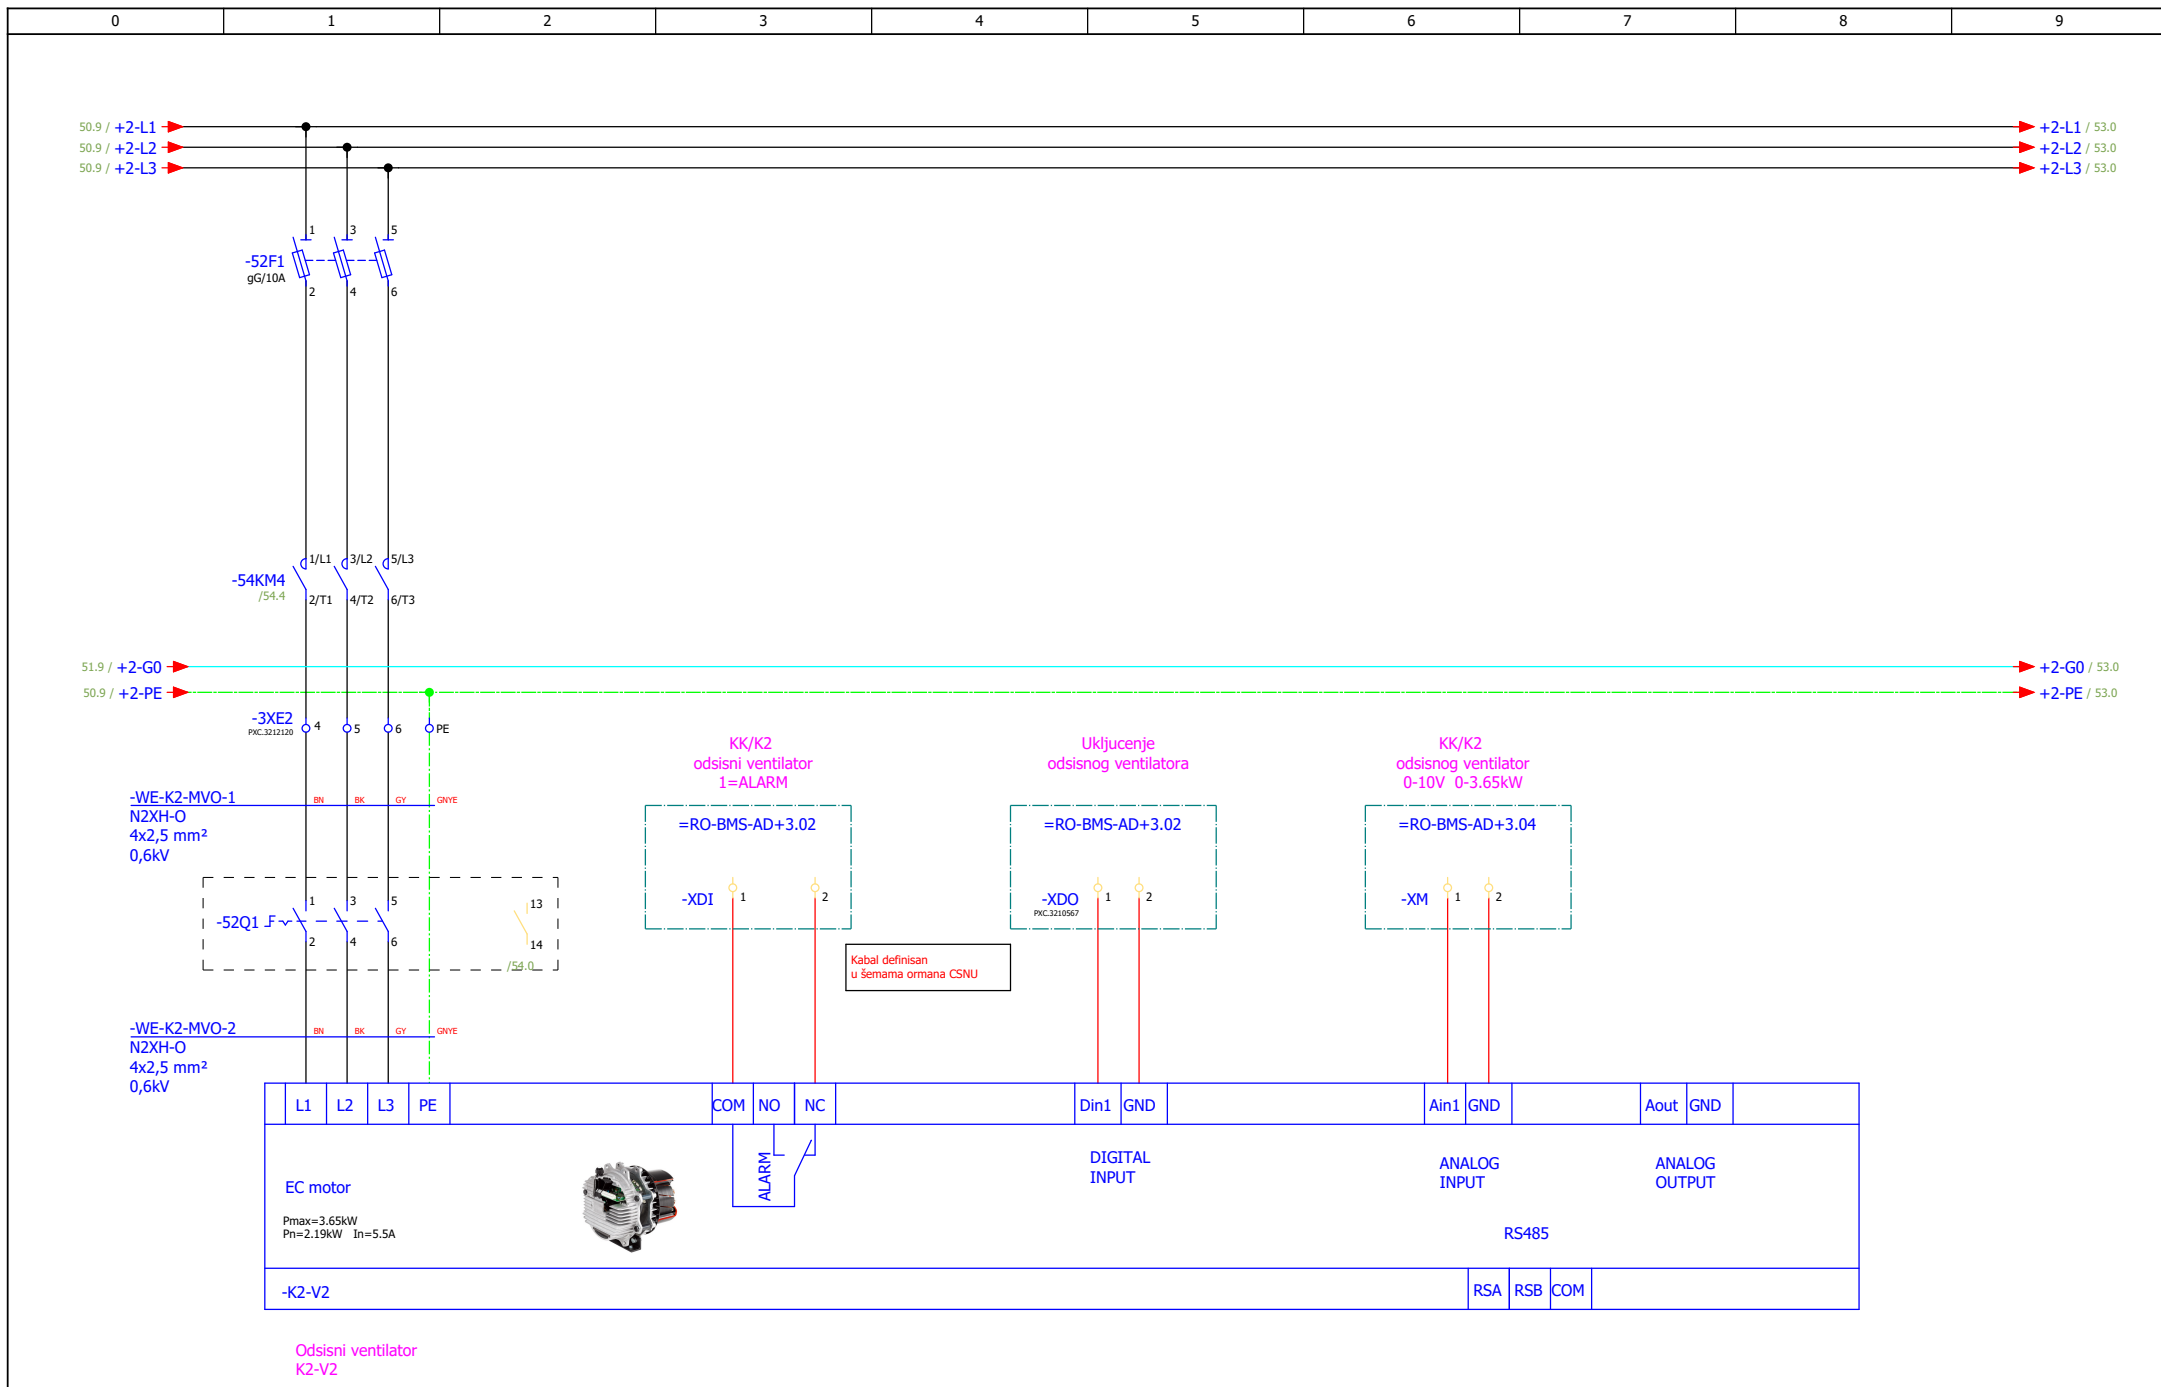
ИЗМЕНА		ДАТУМ		РЕВИЗИЈА		ПОТПИС		ИНВЕСТИТОР РЕПУБЛИКА СРБИЈА – МИНИСТАРСТВО ФИНАНСИЈА Београд, Кнеза Милоша 20		НАЗИВ ПРОЈЕКТА 4/4 – ПРОЈЕКАТ ЕЛЕКТРОЕНЕРГЕТСКИХ ИНСТАЛАЦИЈА – ЕЛЕКТРОМОТОРНИ ПОГОН		ЦРТЕЖ ROM-MS		СВЕСКА 1/1		ДАТУМ 03.2022.		БИРО РС-5			
ОДГОВОРНИ ПРОЈЕКТАНТ		Бојан Рис		ПРОЈЕКТАНТ		 Марко Ивковић		ОБЈЕКАТ ЗГРАДА ДРЖАВНИХ ОРГАНА Београд, Балканска бр. 53		Командни напон		БРОЈ ПРОЈЕКТА 2021Y027-ПЗИ-Е04-20		ЛИСТ 49		ЛИСТОВА 175					

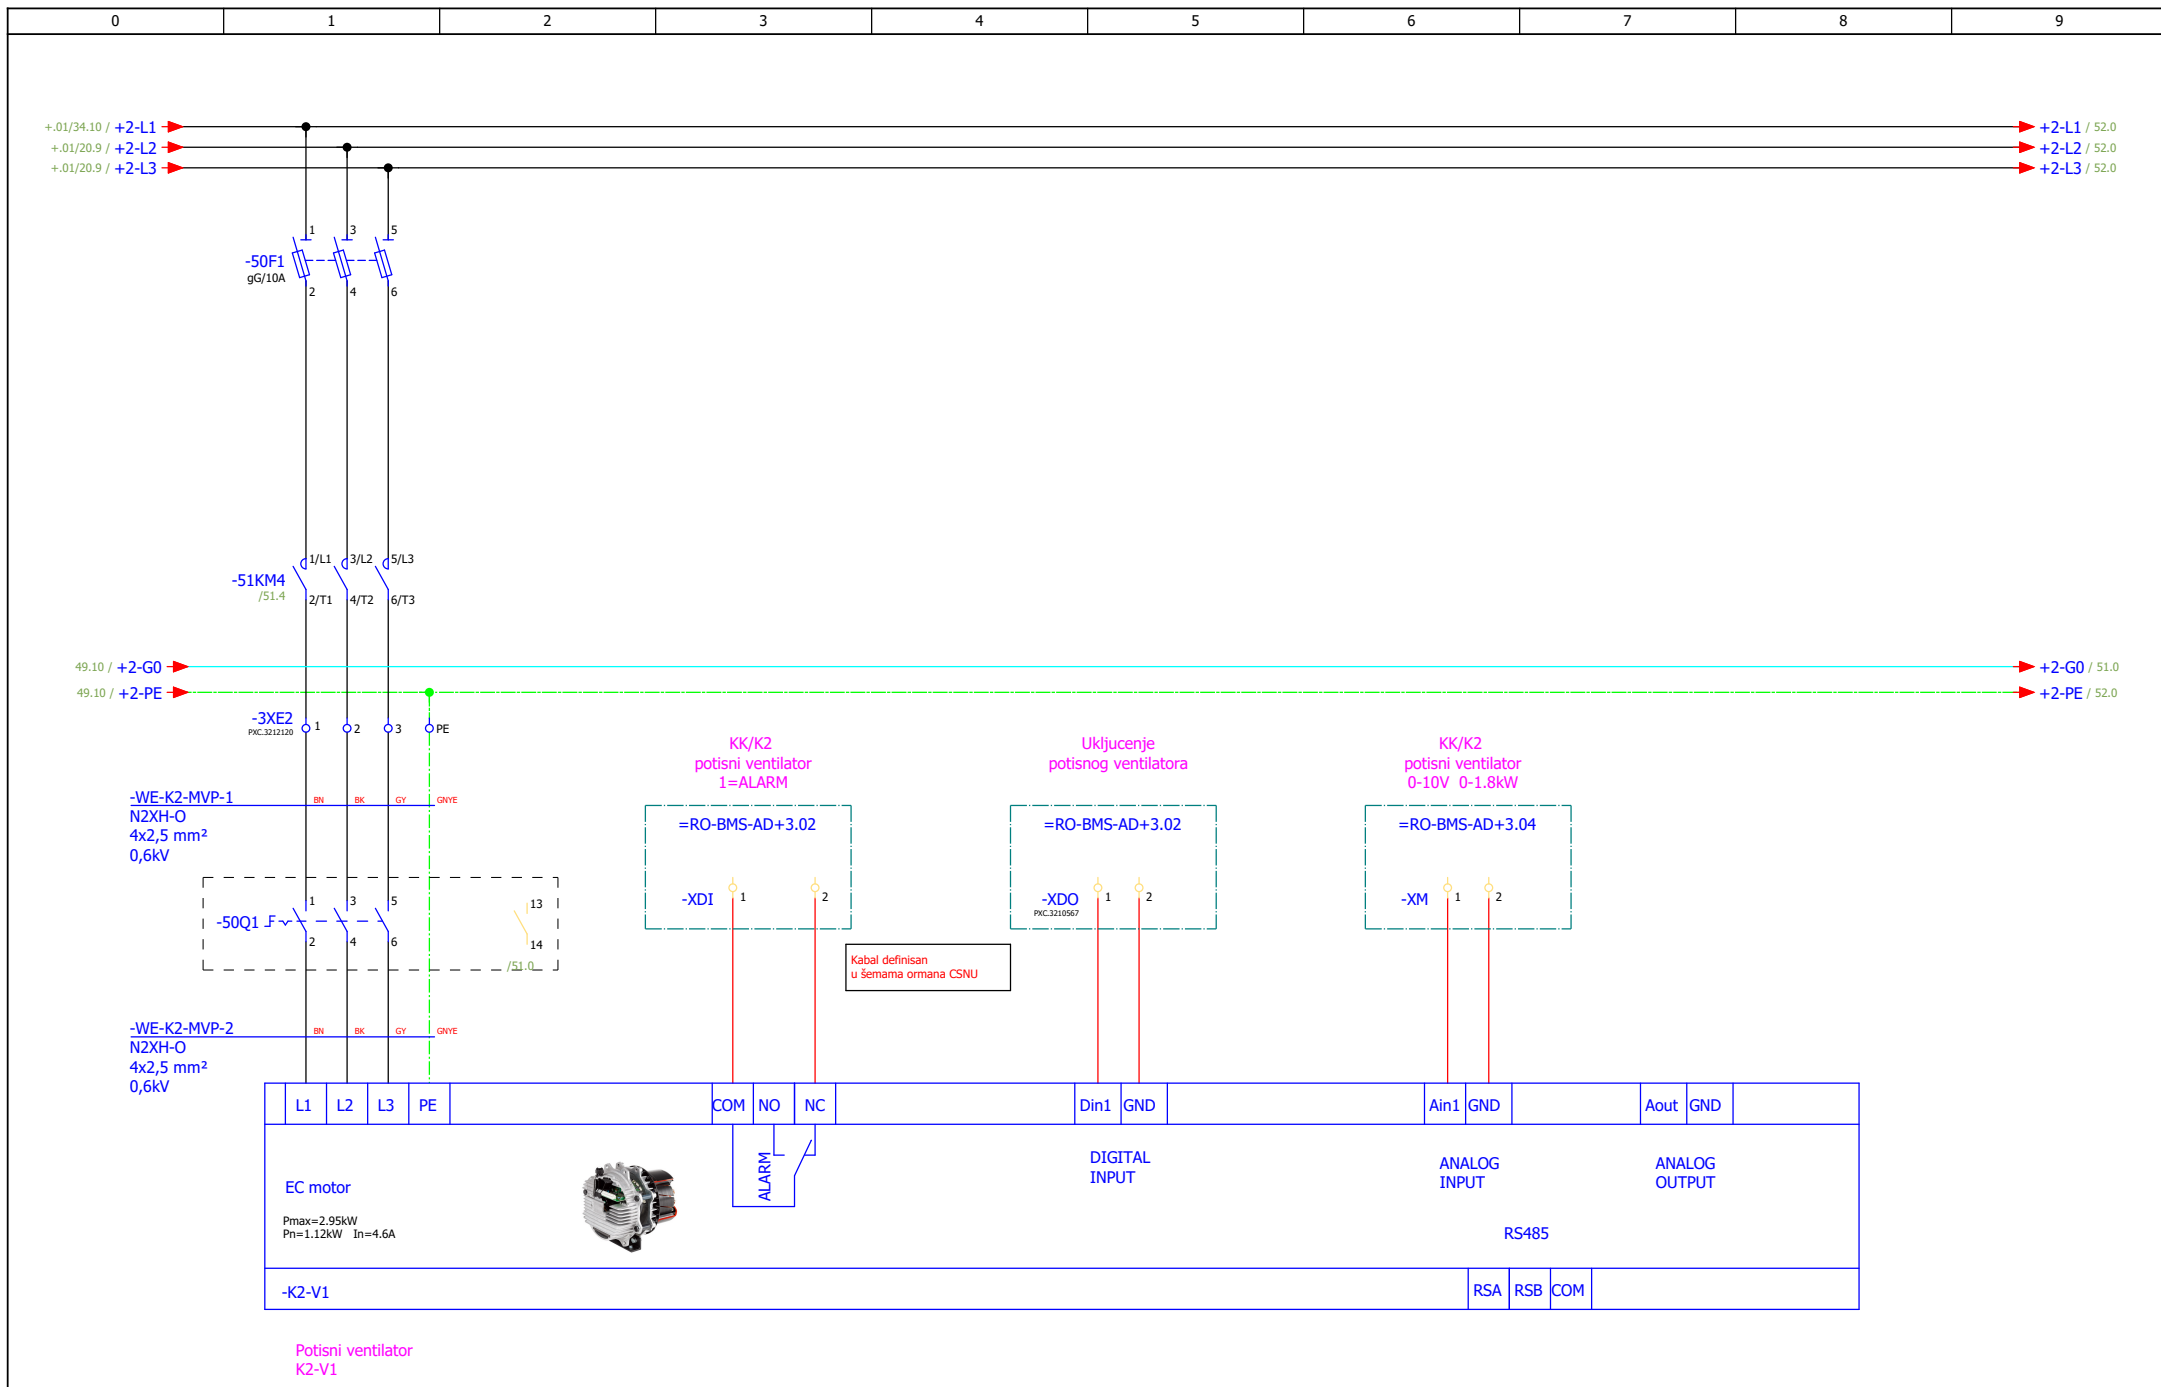

ИЗМЕНА	ДАТУМ	РЕВИЗИЈА	ПОТПИС	ИНВЕСТИТОР РЕПУБЛИКА СРБИЈА – МИНИСТАРСТВО ФИНАНСИЈА Београд, Кнеза Милоша 20	НАЗИВ ПРОЈЕКТА 4/4 – ПРОЈЕКАТ ЕЛЕКТРОЕНЕРГЕТСКИХ ИНСТАЛАЦИЈА – ЕЛЕКТРОМОТОРНИ ПОГОН	ЦРТЕЖ ROM-MS	СВЕСКА 1/1	ДАТУМ 03.2022.	БИРО PC-5	
ОДГОВОРНИ ПРОЈЕКТАНТ	Бојан Рис	ПРОЈЕКТАНТ	Марко Ивковић	ОБЈЕКАТ ЗГРАДА ДРЖАВНИХ ОРГАНА Београд, Балканска бр. 53	Систем К2 - потисни вентилатор	БРОЈ ПРОЈЕКТА 2021Y027-ПЗИ-Е04-20	ЛИСТ 50	ЛИСТА 175		

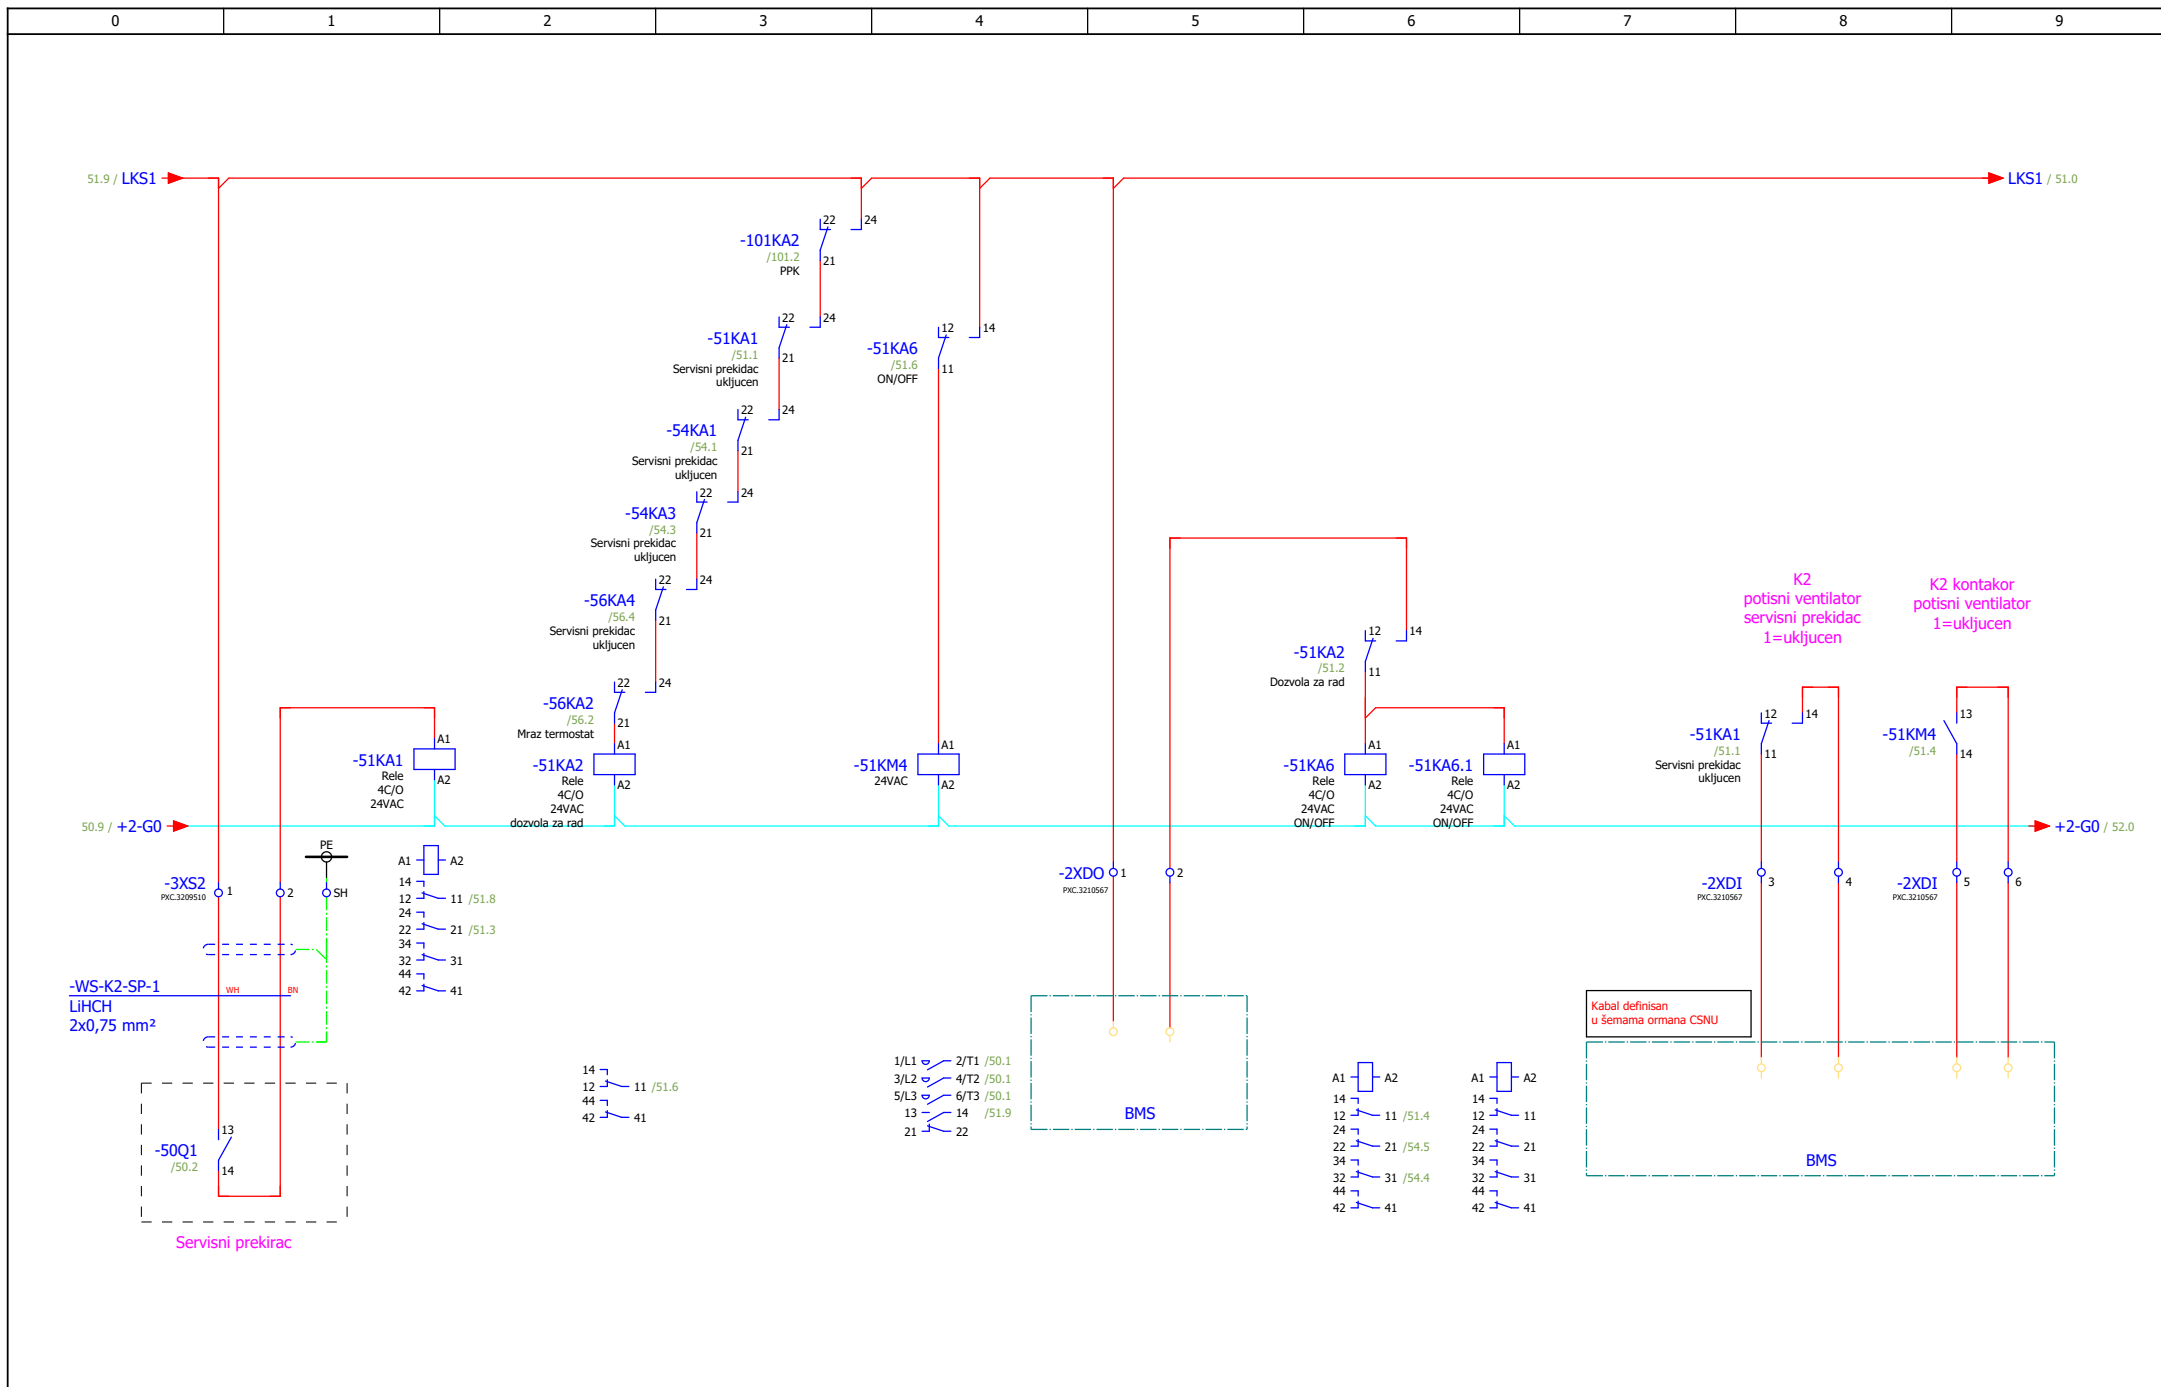


ИЗМЕНА		ДАТУМ		РЕВИЗИЈА		ПОТПИС		ИНВЕСТИТОР РЕПУБЛИКА СРБИЈА – МИНИСТАРСТВО ФИНАНСИЈА Београд, Кнеза Милоша 20		НАЗИВ ПРОЈЕКТА 4/4 – ПРОЈЕКАТ ЕЛЕКТРОЕНЕРГЕТСКИХ ИНСТАЛАЦИЈА – ЕЛЕКТРОМОТОРНИ ПОГОН		ЦРТЕЖ ROM-MS		СВЕСКА 1/1		ДАТУМ 03.2022.		БИРО РС-5			
ОДГОВОРНИ ПРОЈЕКТАНТ		Бојан Рис		ПРОЈЕКТАНТ		Марко Ивковић		ОБЈЕКАТ ЗГРАДА ДРЖАВНИХ ОРГАНА Београд, Балканска бр. 53		Систем К2 - потисни вентилатор		БРОЈ ПРОЈЕКТА 2021Y027-ПЗИ-Е04-20		<table border="1"> <tr> <td>ЛКСТ</td> <td>51</td> </tr> <tr> <td>ЛКСТОВА</td> <td>175</td> </tr> </table>		ЛКСТ	51	ЛКСТОВА	175		
ЛКСТ	51																				
ЛКСТОВА	175																				



ИЗМЕНА	ДАТУМ	РЕВИЗИЈА		ПОТПИС	ИНВЕСТИТОР РЕПУБЛИКА СРБИЈА – МИНИСТАРСТВО ФИНАНСИЈА Београд, Кнеза Милоша 20	НАЗИВ ПРОЈЕКТА 4/4 – ПРОЈЕКАТ ЕЛЕКТРОЕНЕРГЕТСКИХ ИНСТАЛАЦИЈА – ЕЛЕКТРОМОТОРНИ ПОГОН	ЦРТЕК ROM-MS	СВЕСКА 1/1	ДАТУМ 03.2022.	БИРО PC-5	
ОДГОВОРНИ ПРОЈЕКТАНТ	Бојан Рис	ПОТПИС <i>B.Ris</i>	ПРОЈЕКТАНТ	Марко Ивковић	ПОТПИС <i>M.Ivkovic</i>	ОБЈЕКАТ ЗГРАДА ДРЖАВНИХ ОРГАНА Београд, Балканска бр. 53	Систем K2 - одсисни вентилатор	БРОЈ ПРОЈЕКТА 2021Y027-ПЗИ-Е04-20		ЛИСТ 52	


52.9 / +2-L1
 52.9 / +2-L2
 52.9 / +2-L3

+2-L1 / 55.0
 +2-L2 / 55.0
 +2-L3 / 55.0

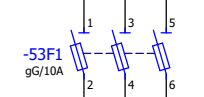


52.9 / +2-G0
 52.9 / +2-PE


+2-G0 / 54.0
 +2-PE / 55.0

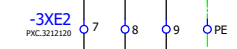


-WE-K2-MVO-3
 N2XH-O
 4x2,5 mm²
 0,6kV

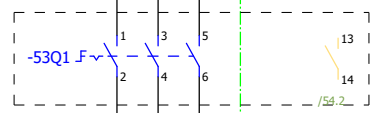


-WE-K2-MVO-4
 N2XH-O
 4x2,5 mm²
 0,6kV

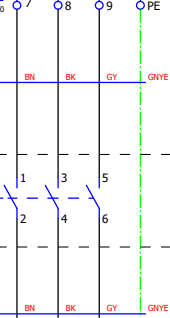


KK/K2
 odsisni ventilator
 1=ALARM

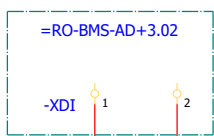

Uključenje
 odsisnog ventilatora

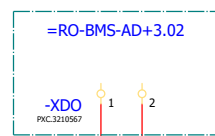

KK/K2
 odsisnog ventilator
 0-10V 0-3.36kW

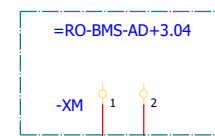


Kabal definisan
 u Semama ormara CSNU


L1	L2	L3	PE	COM	NO	NC	Din1	GND	Ain1	GND	Aout	GND
EC motor				ALARM			DIGITAL INPUT		ANALOG INPUT		ANALOG OUTPUT	
P _{max} =3.65kW P _n =2.19kW In=5.5A									RS485			
-K2-V3									RSA		RSB COM	

Odsisni ventilator
 K2-V3


ИЗМЕНА	ДАТУМ	РЕВИЗИЈА		ПОТПИС	ИНВЕСТИТОР РЕПУБЛИКА СРБИЈА – МИНИСТАРСТВО ФИНАНСИЈА Београд, Кнеза Милоша 20	НАЗИВ ПРОЈЕКТА 4/4 – ПРОЈЕКАТ ЕЛЕКТРОЕНЕРГЕТСКИХ ИНСТАЛАЦИЈА – ЕЛЕКТРОМОТОРНИ ПОГОН	ЦРТЕК ROM-MS	СВЕСКА 1/1	ДАТУМ 03.2022.	БИРО PC-5	МАШИНОПРОЈЕКТ ГОПРИНГ
ОДГОВОРНИ ПРОЈЕКАНТ	Бојан Рис	ПОТПИС <i>B.Ris</i>	ПРОЈЕКАНТ	Марко Ивковић	ПОТПИС <i>M.Ivkovic</i>	ОБЈЕКАТ ЗГРАДА ДРЖАВНИХ ОРГАНА Београд, Балканска бр. 53	Систем K2 - одсисни вентилатор	БРОЈ ПРОЈЕКТА 2021Y027-ПЗИ-Е04-20		ЛИСТА 175	ЛИСТА 53

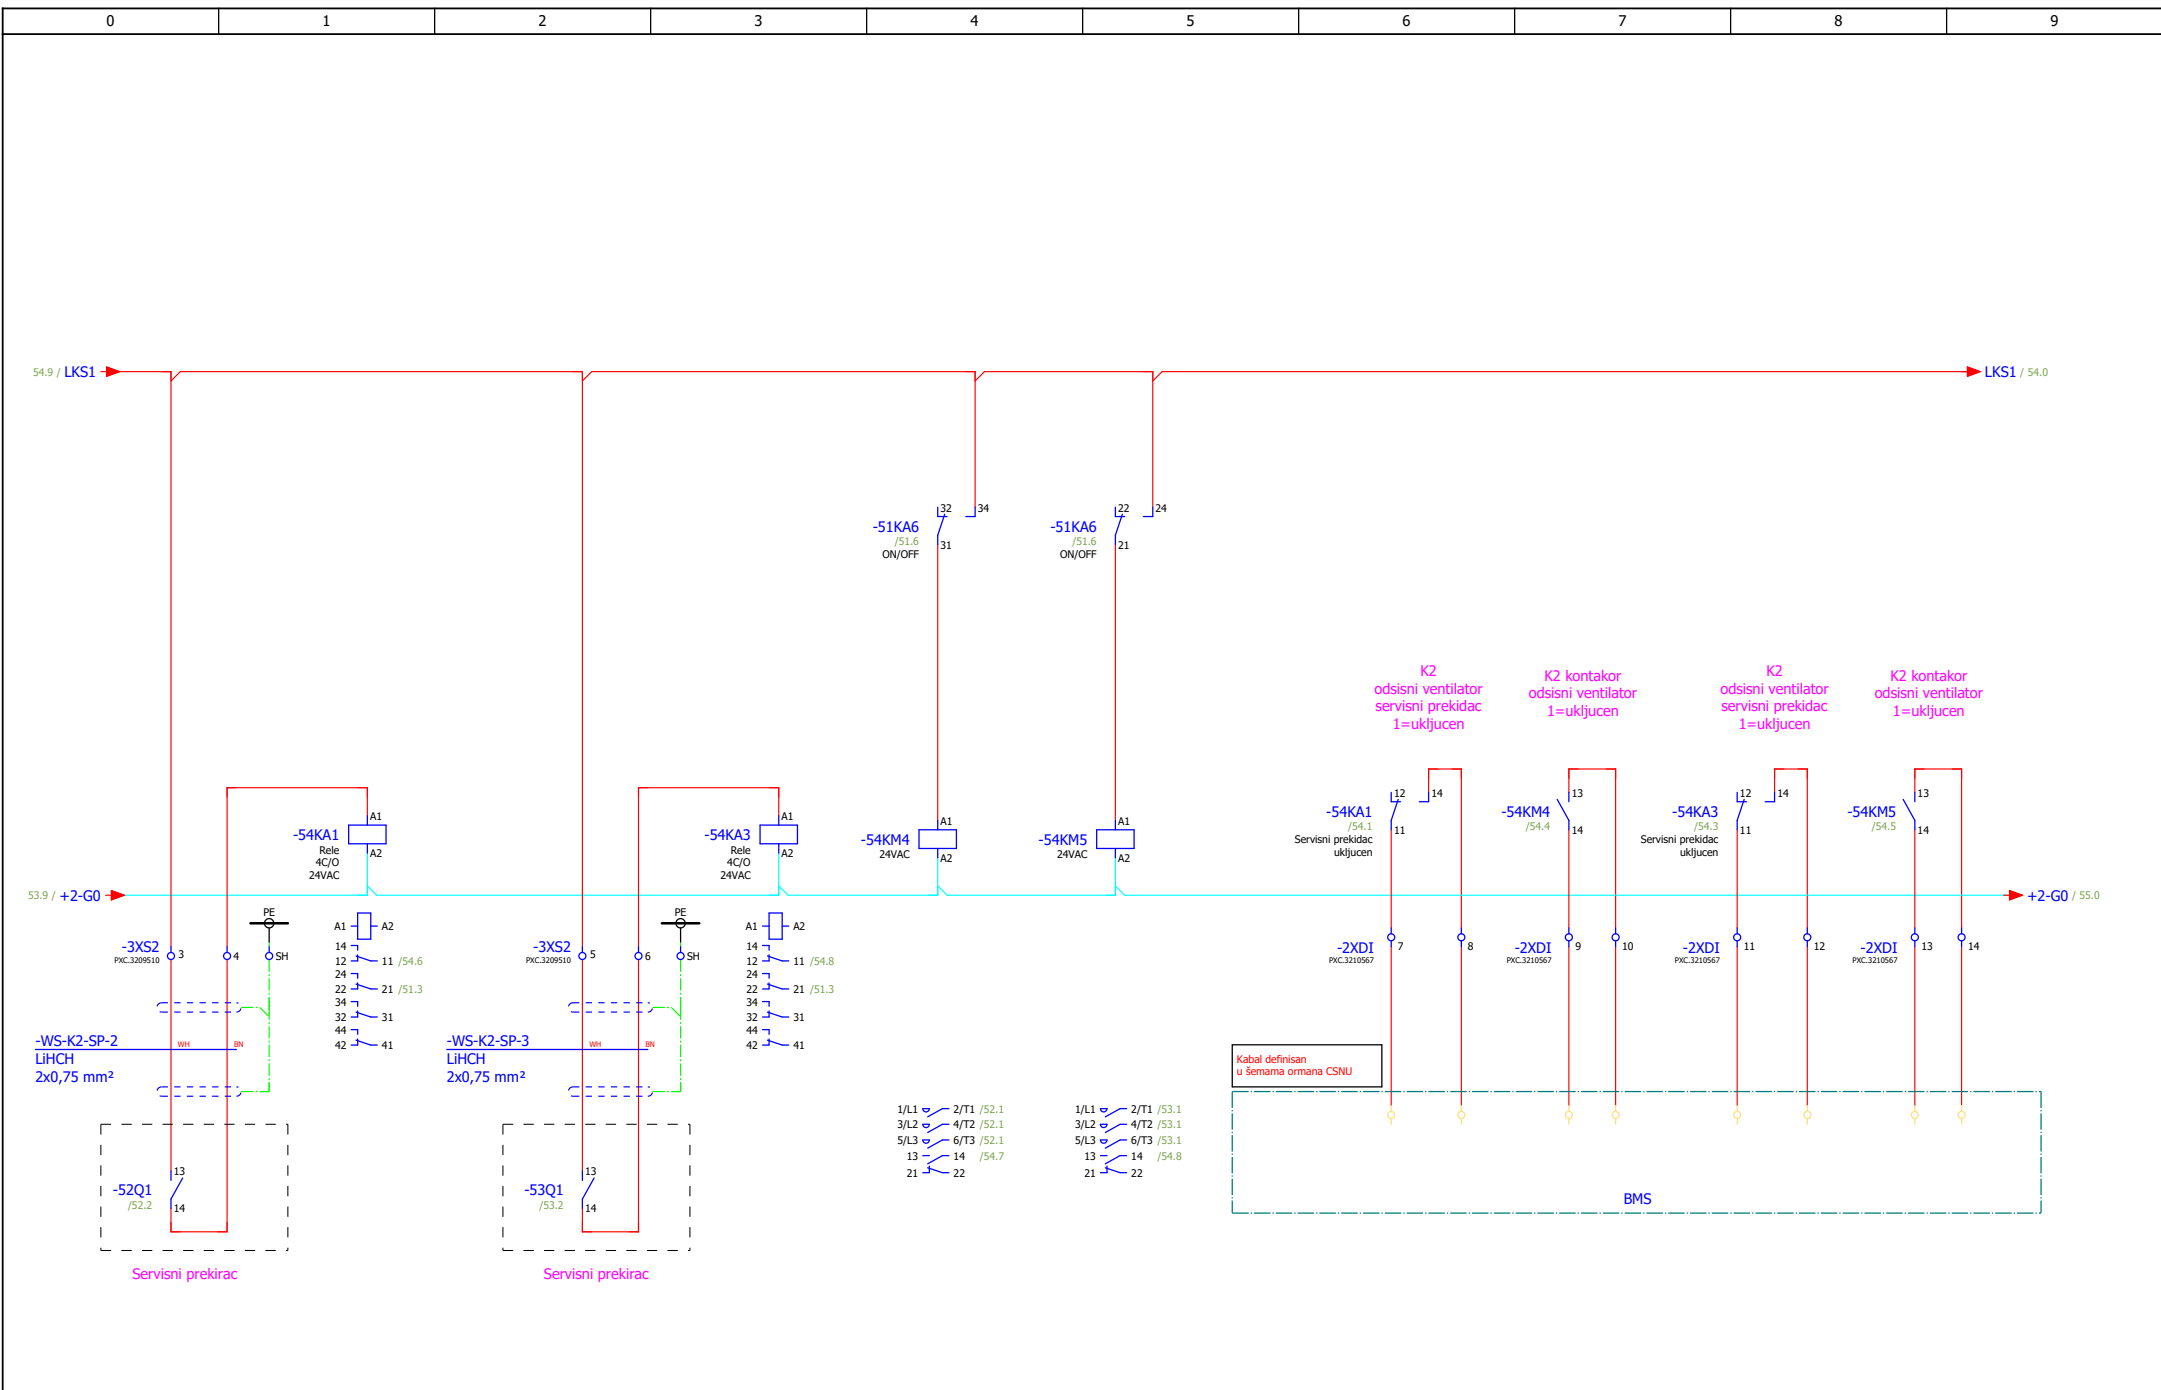


ИЗМЕНА	ДАТУМ	РЕВИЗИЈА	ПОТПИС	ИНВЕСТИТОР РЕПУБЛИКА СРБИЈА – МИНИСТАРСТВО ФИНАНСИЈА Београд, Кнеза Милоша 20	НАЗИВ ПРОЈЕКТА 4/4 – ПРОЈЕКАТ ЕЛЕКТРОЕНЕРГЕТСКИХ ИНСТАЛАЦИЈА – ЕЛЕКТРОМОТОРНИ ПОГОН	ЦРТЕЖ ROM-MS	СВЕСКА 1/1	ДАТУМ 03.2022.	БИРО РС-5	МАШИНОПРОЈЕКТ ГОПРИНГ
ОДГОВОРНИ ПРОЈЕКАНТ	Бојан Рис	ПРОЈЕКАНТ	Марко Ивковић	ОБЈЕКАТ ЗГРАДА ДРЖАВНИХ ОРГАНА Београд, Балканска бр. 53		Систем К2 - одсисни вентилатор	БРОЈ ПРОЈЕКТА 2021Y027-ПЗИ-Е04-20			ЛИСТ 54 УКУПНО 175

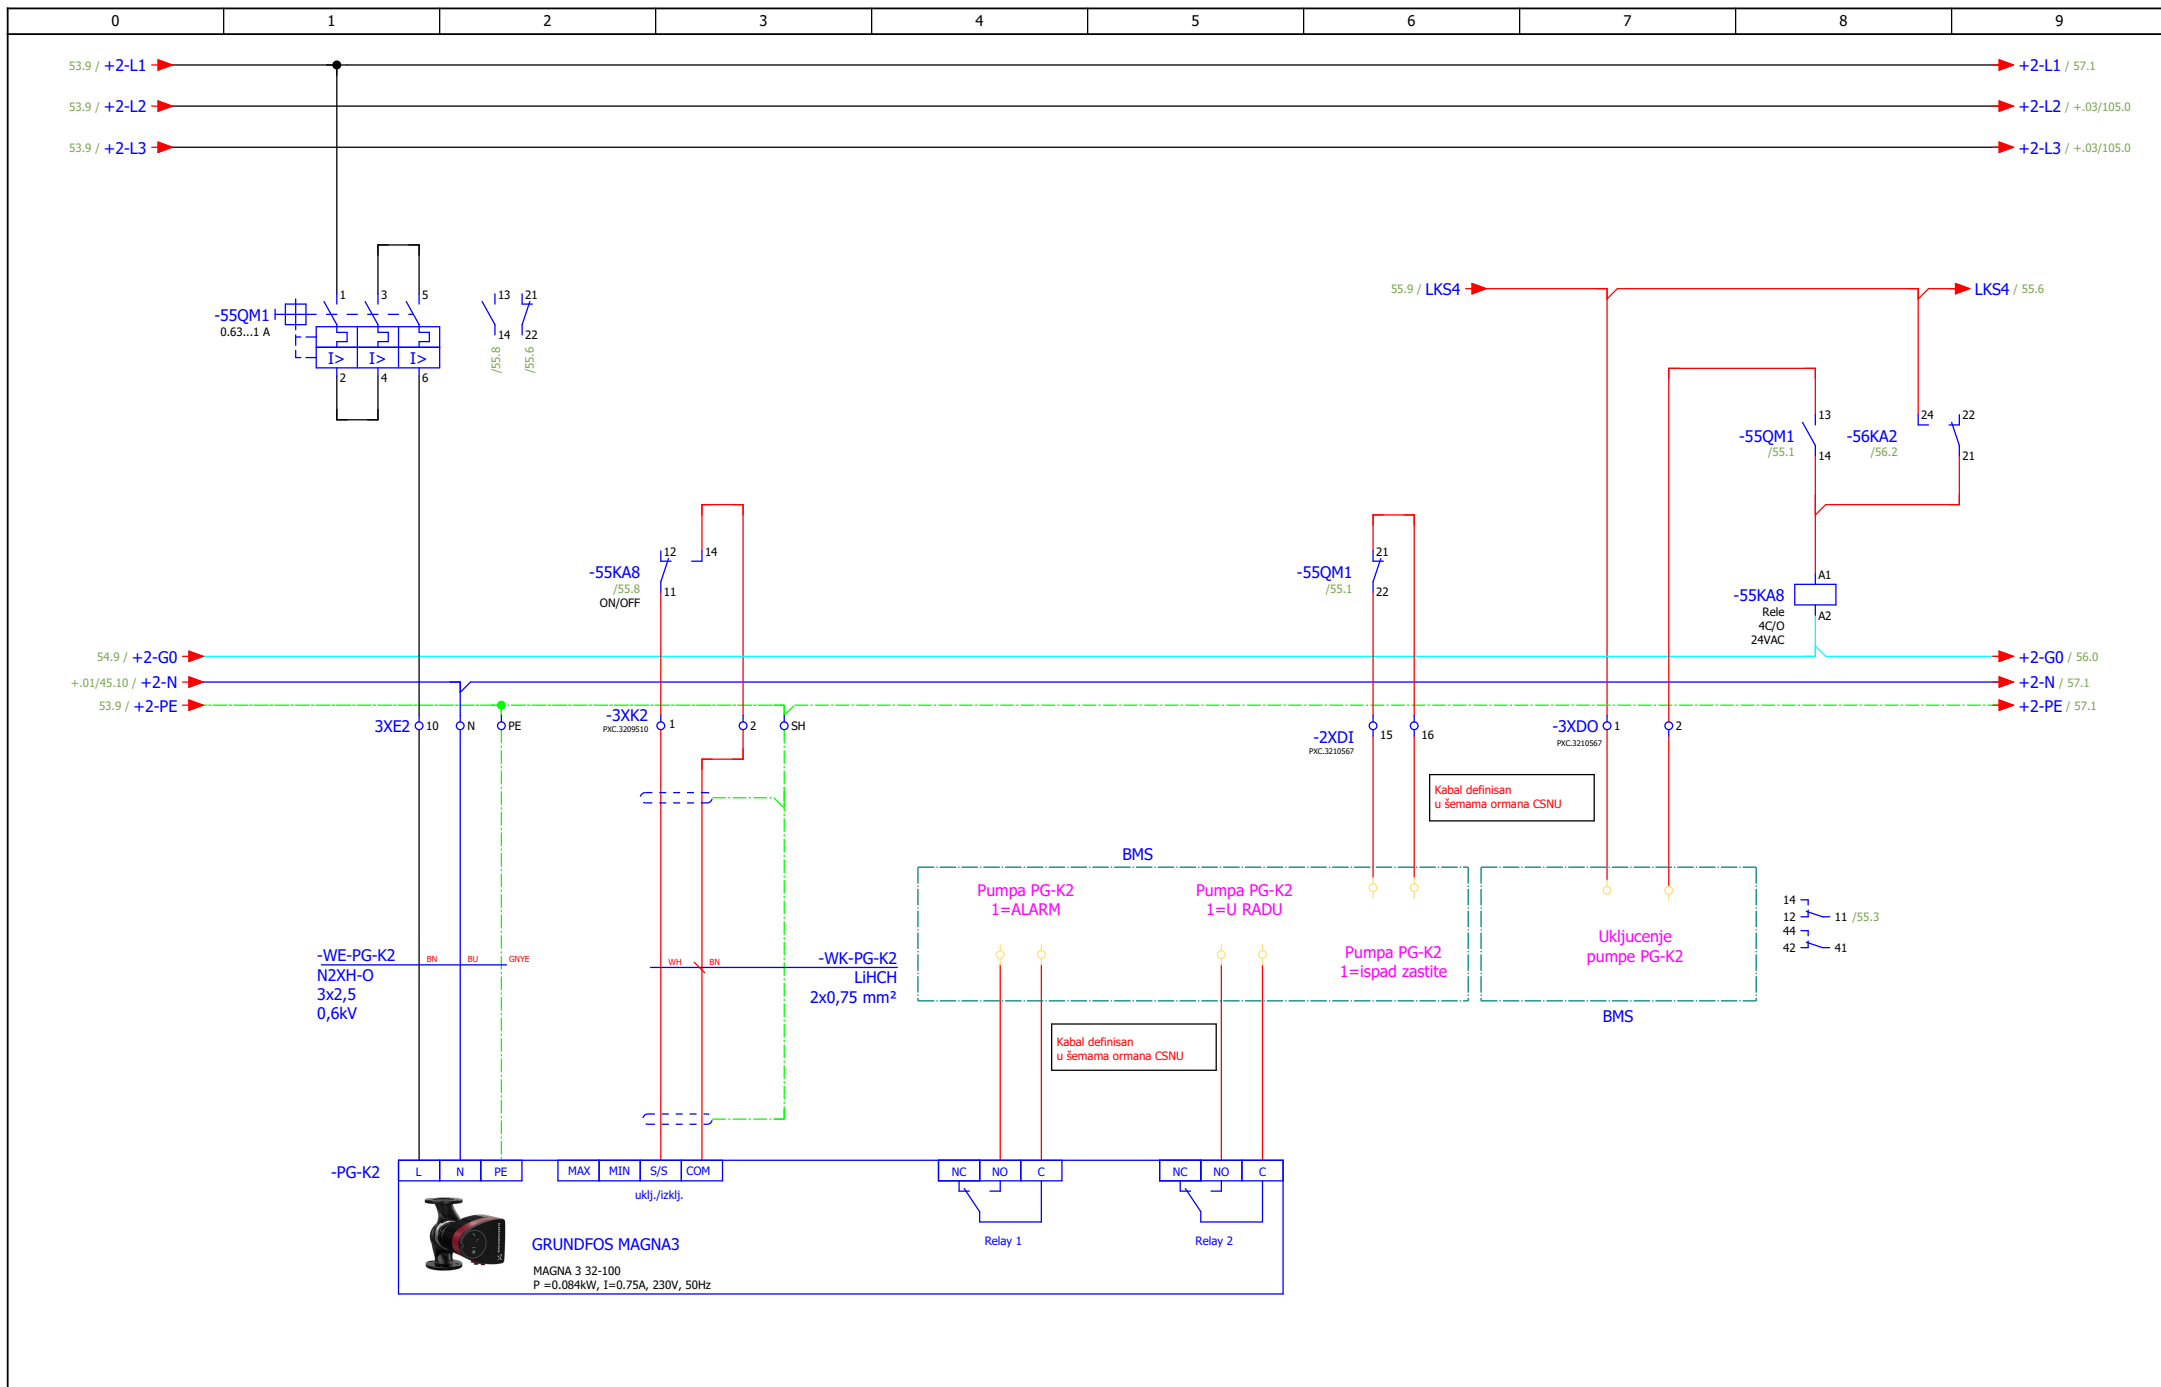


ИЗМЕНА	ДАТУМ	РЕВИЗИЈА	ПОТПИС	ИНВЕСТИТОР РЕПУБЛИКА СРБИЈА – МИНИСТАРСТВО ФИНАНСИЈА Београд, Кнеза Милоша 20	НАЗИВ ПРОЈЕКТА 4/4 – ПРОЈЕКАТ ЕЛЕКТРОЕНЕРГЕТСКИХ ИНСТАЛАЦИЈА – ЕЛЕКТРОМОТОРНИ ПОГОН	ЦРТЕЖ ROM-MS	СВЕСКА 1/1	ДАТУМ 03.2022.	БИРО РС-5	
ОДГОВОРНИ ПРОЈЕКТАНТ	Бојан Рис	ПРОЈЕКТАНТ	Марко Ивковић	ОБЈЕКАТ ЗГРАДА ДРЖАВНИХ ОРГАНА Београд, Балканска бр. 53	Систем К2 - пумпа грејача	БРОЈ ПРОЈЕКТА 2021Y027-ПЗИ-Е04-20	ПРКСТ 55			

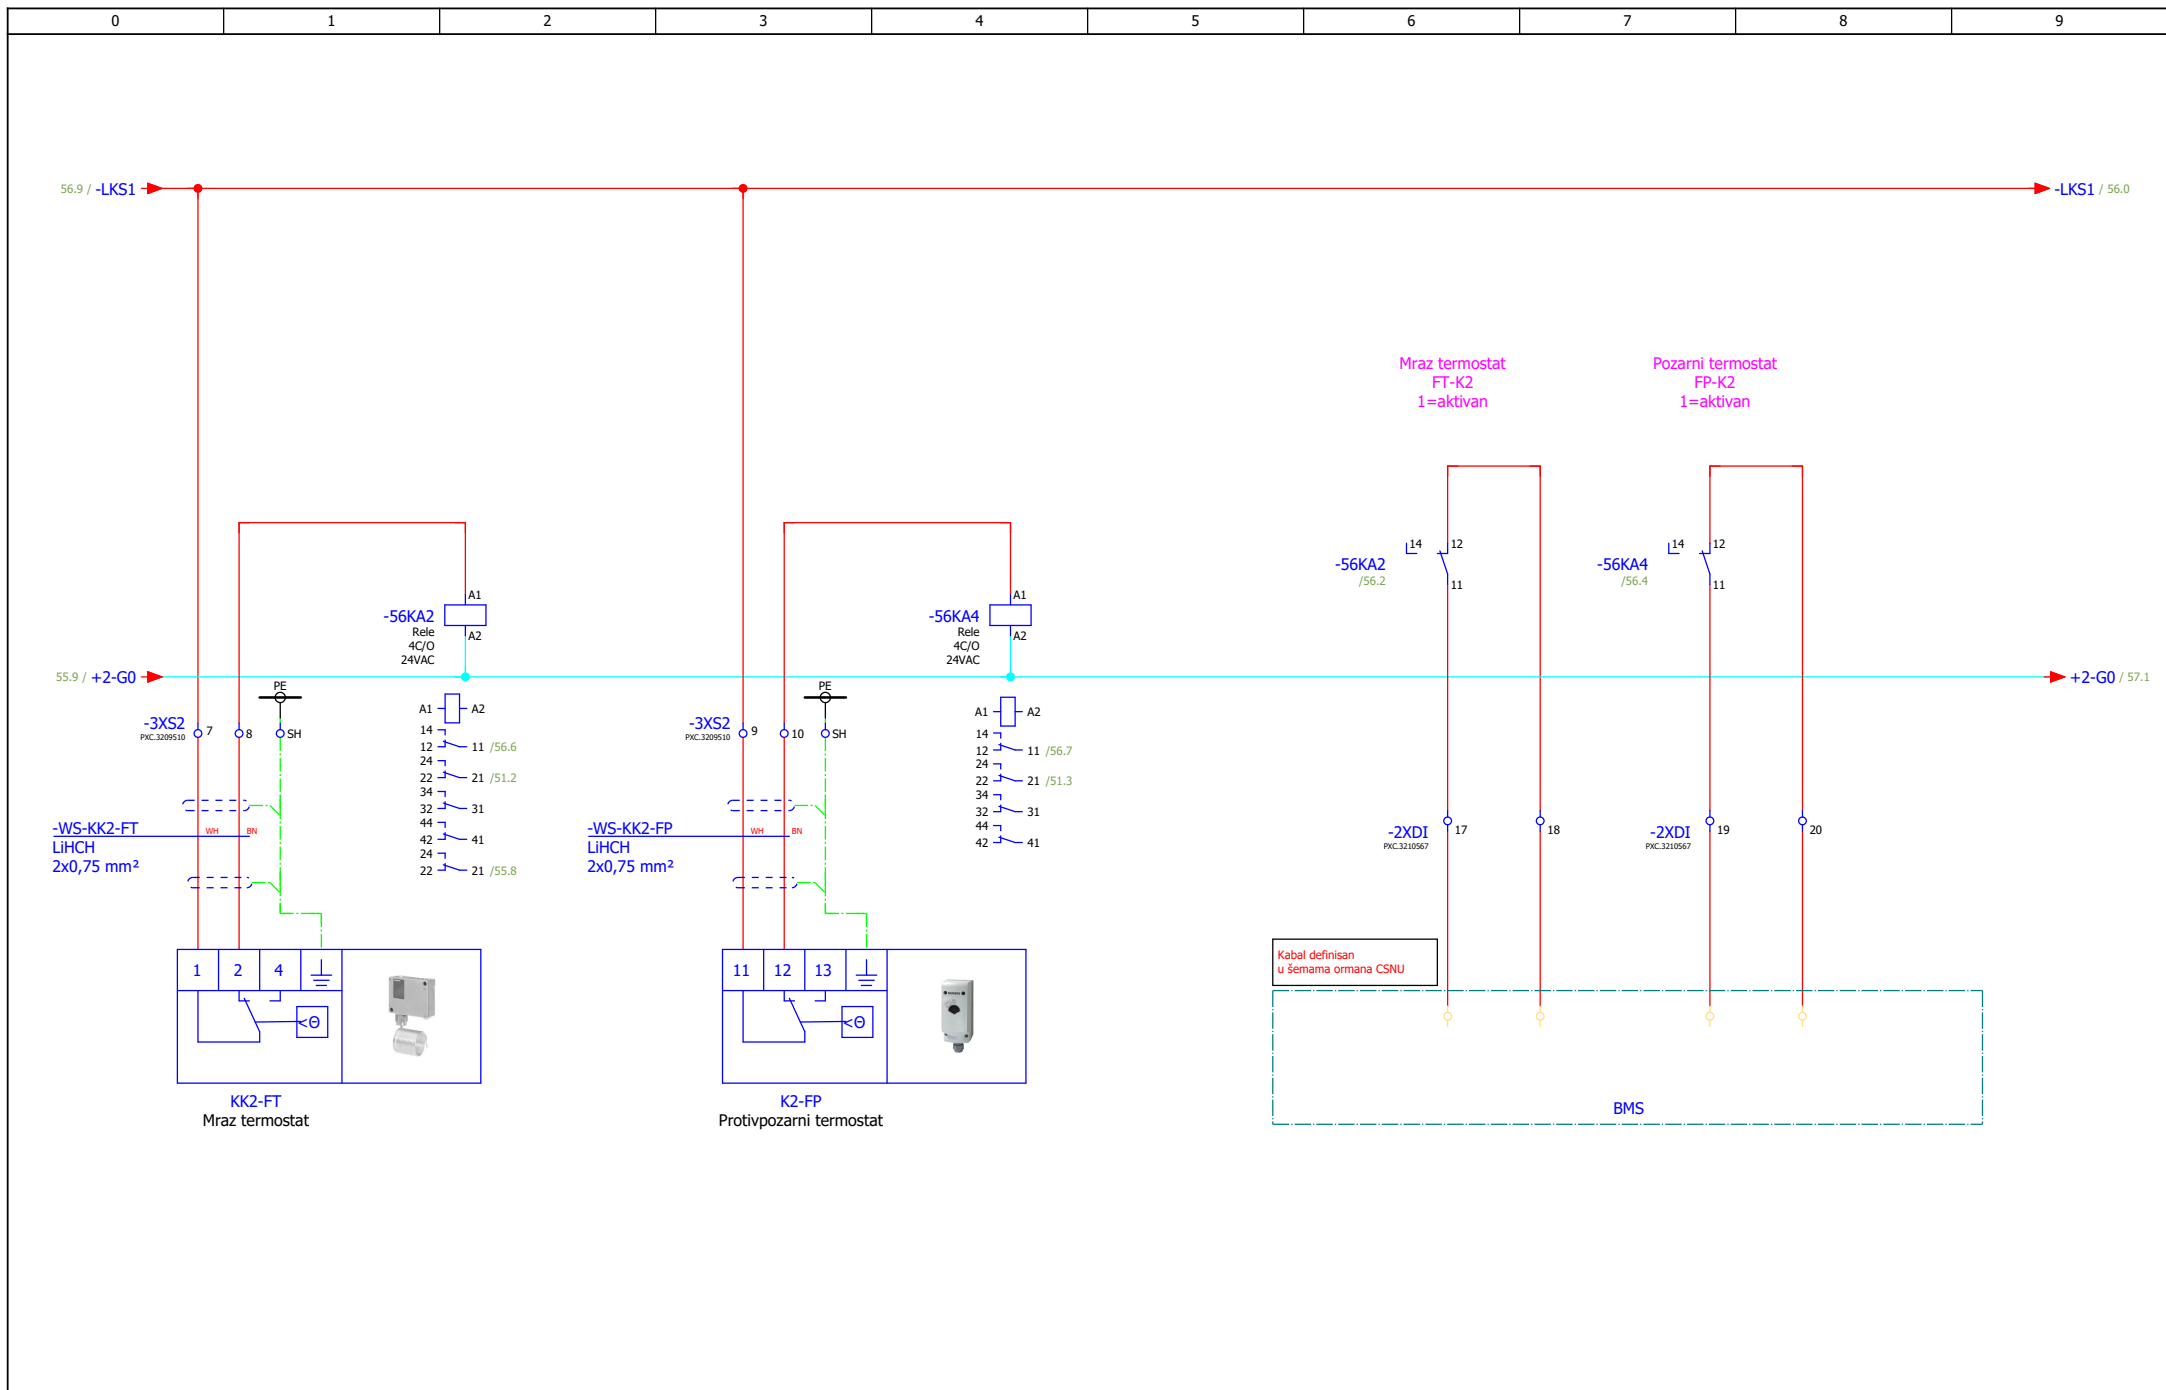


ИЗМЕНА	ДАТУМ	РЕВИЗИЈА	ПОТПИС	ИНВЕСТИТОР РЕПУБЛИКА СРБИЈА – МИНИСТАРСТВО ФИНАНСИЈА Београд, Кнеза Милоша 20	НАЗИВ ПРОЈЕКТА 4/4 – ПРОЈЕКАТ ЕЛЕКТРОЕНЕРГЕТСКИХ ИНСТАЛАЦИЈА – ЕЛЕКТРОМОТОРНИ ПОГОН	ЦРТЕЖ ROM-MS	СВЕСКА 1/1	ДАТУМ 03.2022.	БИРО РС-5	
ОДГОВОРНИ ПРОЈЕКАНТ	Бојан Рис	ПРОЈЕКАНТ	Марко Ивковић	ОБЈЕКАТ ЗГРАДА ДРЖАВНИХ ОРГАНА Београд, Балканска бр. 53	Систем К2 - заштитни термостат	БРОЈ ПРОЈЕКТА 2021Y027-ПЗИ-Е04-20	ЛИСТ 56			

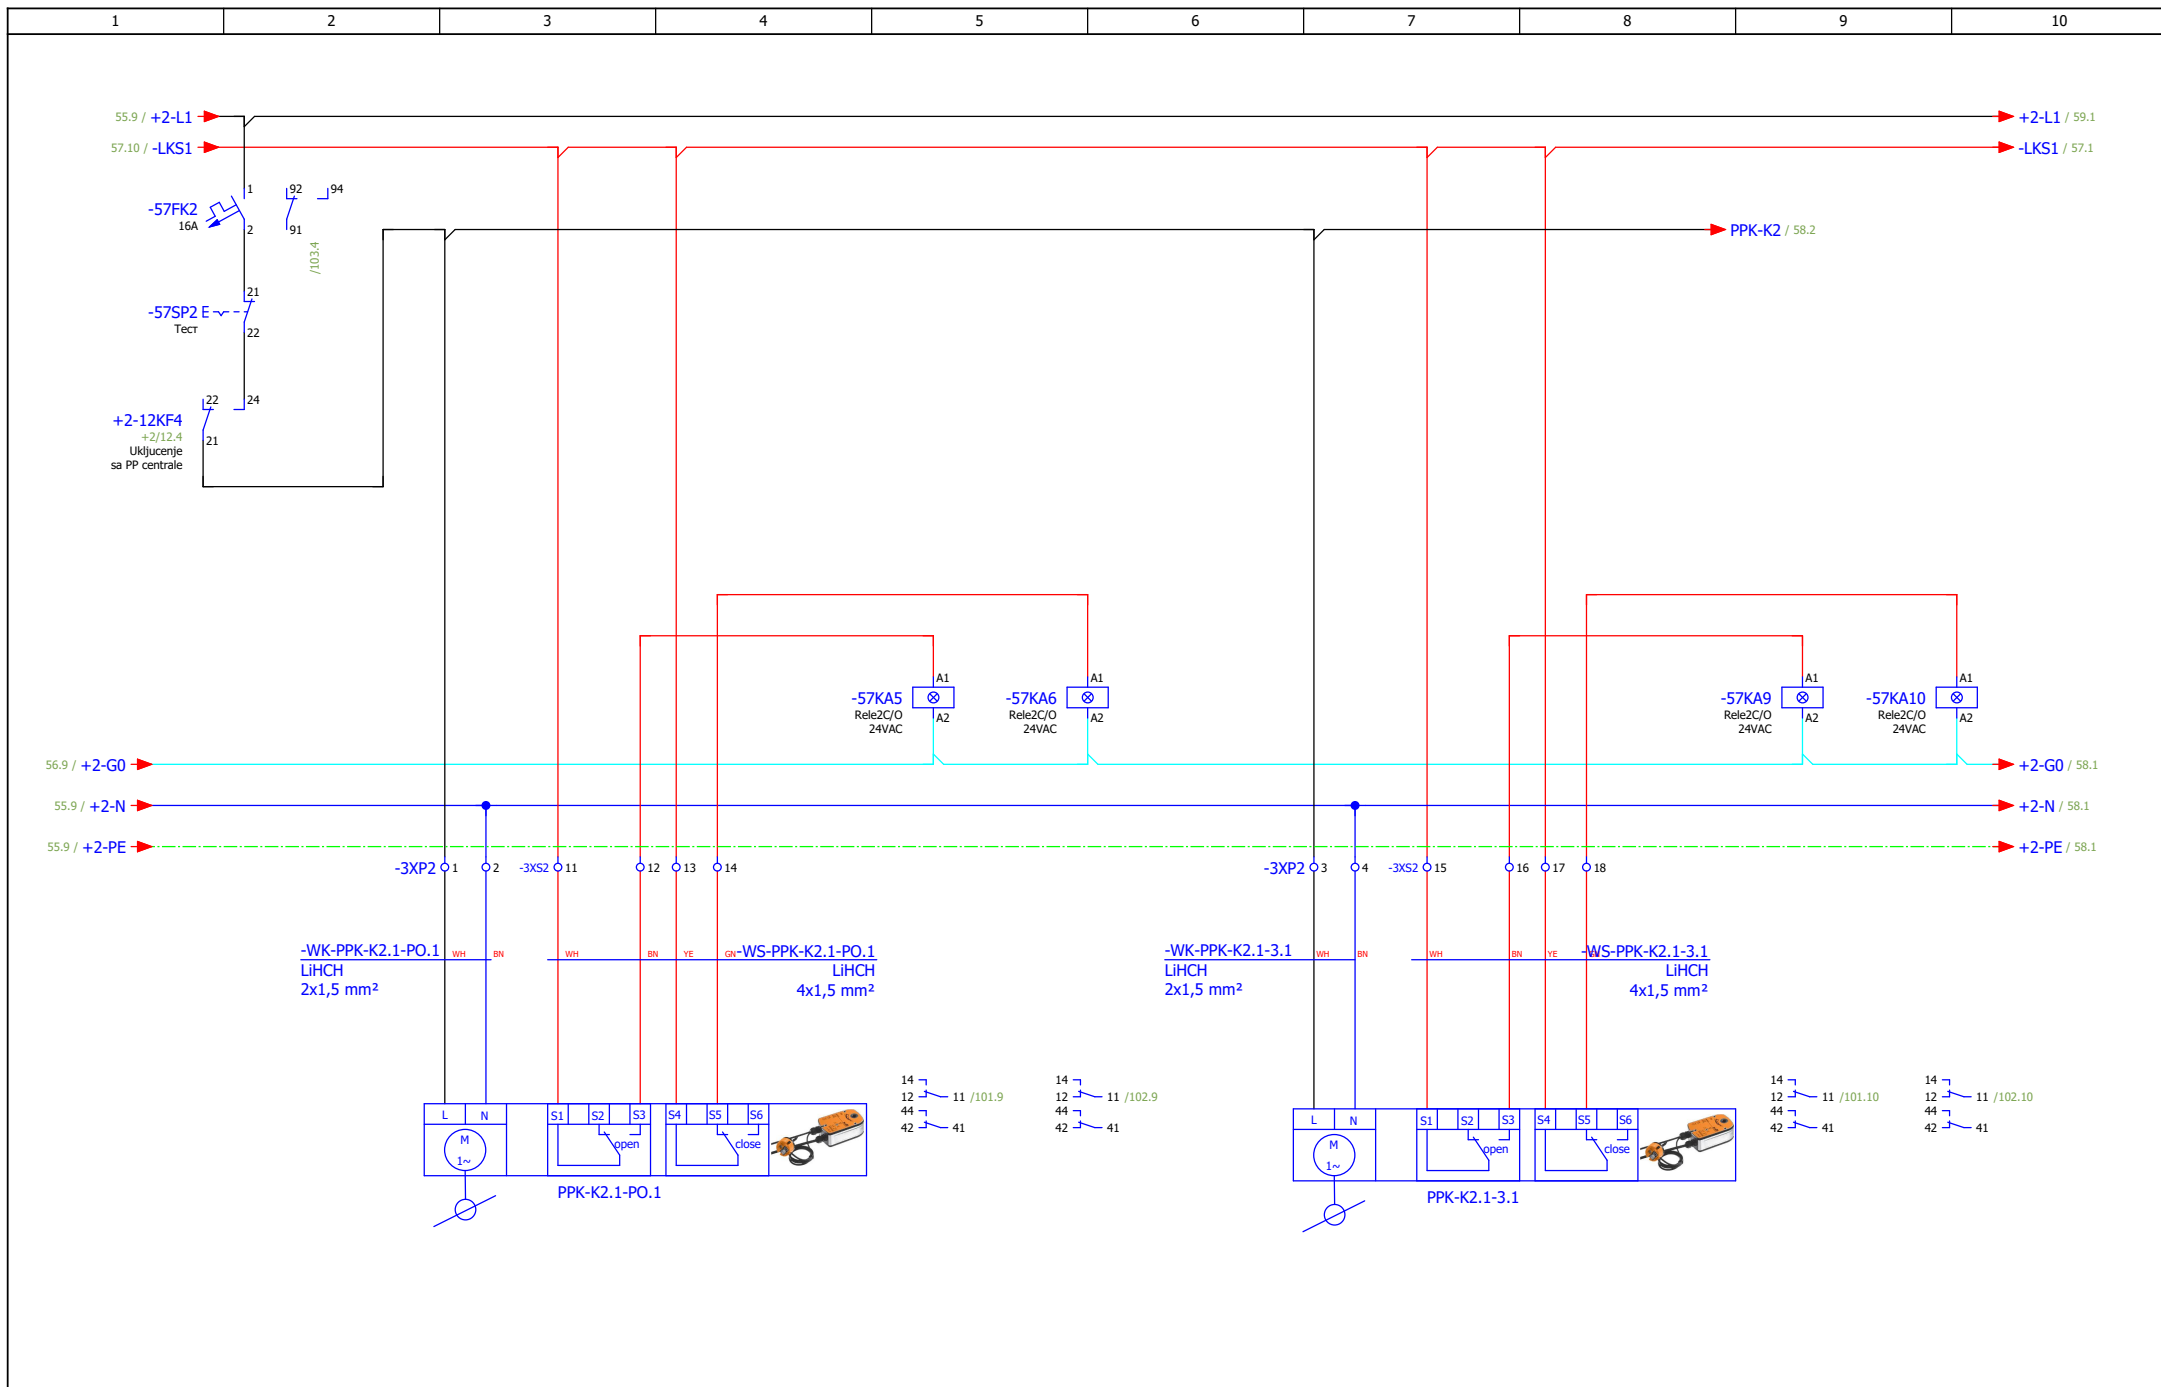


ИЗМЕНА		ДАТУМ		РЕВИЗИЈА		ПОТПИС		ИНВЕСТИТОР РЕПУБЛИКА СРБИЈА – МИНИСТАРСТВО ФИНАНСИЈА Београд, Кнеза Милоша 20		НАЗИВ ПРОЈЕКТА 4/4 – ПРОЈЕКАТ ЕЛЕКТРОЕНЕРГЕТСКИХ ИНСТАЛАЦИЈА – ЕЛЕКТРОМОТОРНИ ПОГОН		ЦРТЕЖ ROM-MS		СВЕСКА 1/1		ДАТУМ 03.2022.		БИРО РС-5		МАШИНОПРОЈЕКТ ГОПРИНГ	
ОДГОВОРНИ ПРОЈЕКТАНТ		Бојан Рис		ПРОЈЕКТАНТ		Марко Ивковић		ОБЈЕКАТ ЗГРАДА ДРЖАВНИХ ОРГАНА Београд, Балканска бр. 53		Систем К2 - ПП клапне		БРОЈ ПРОЈЕКТА 2021Y027-ПЗИ-Е04-20		ЛИСТ 57		ЛИСТОВА 175					

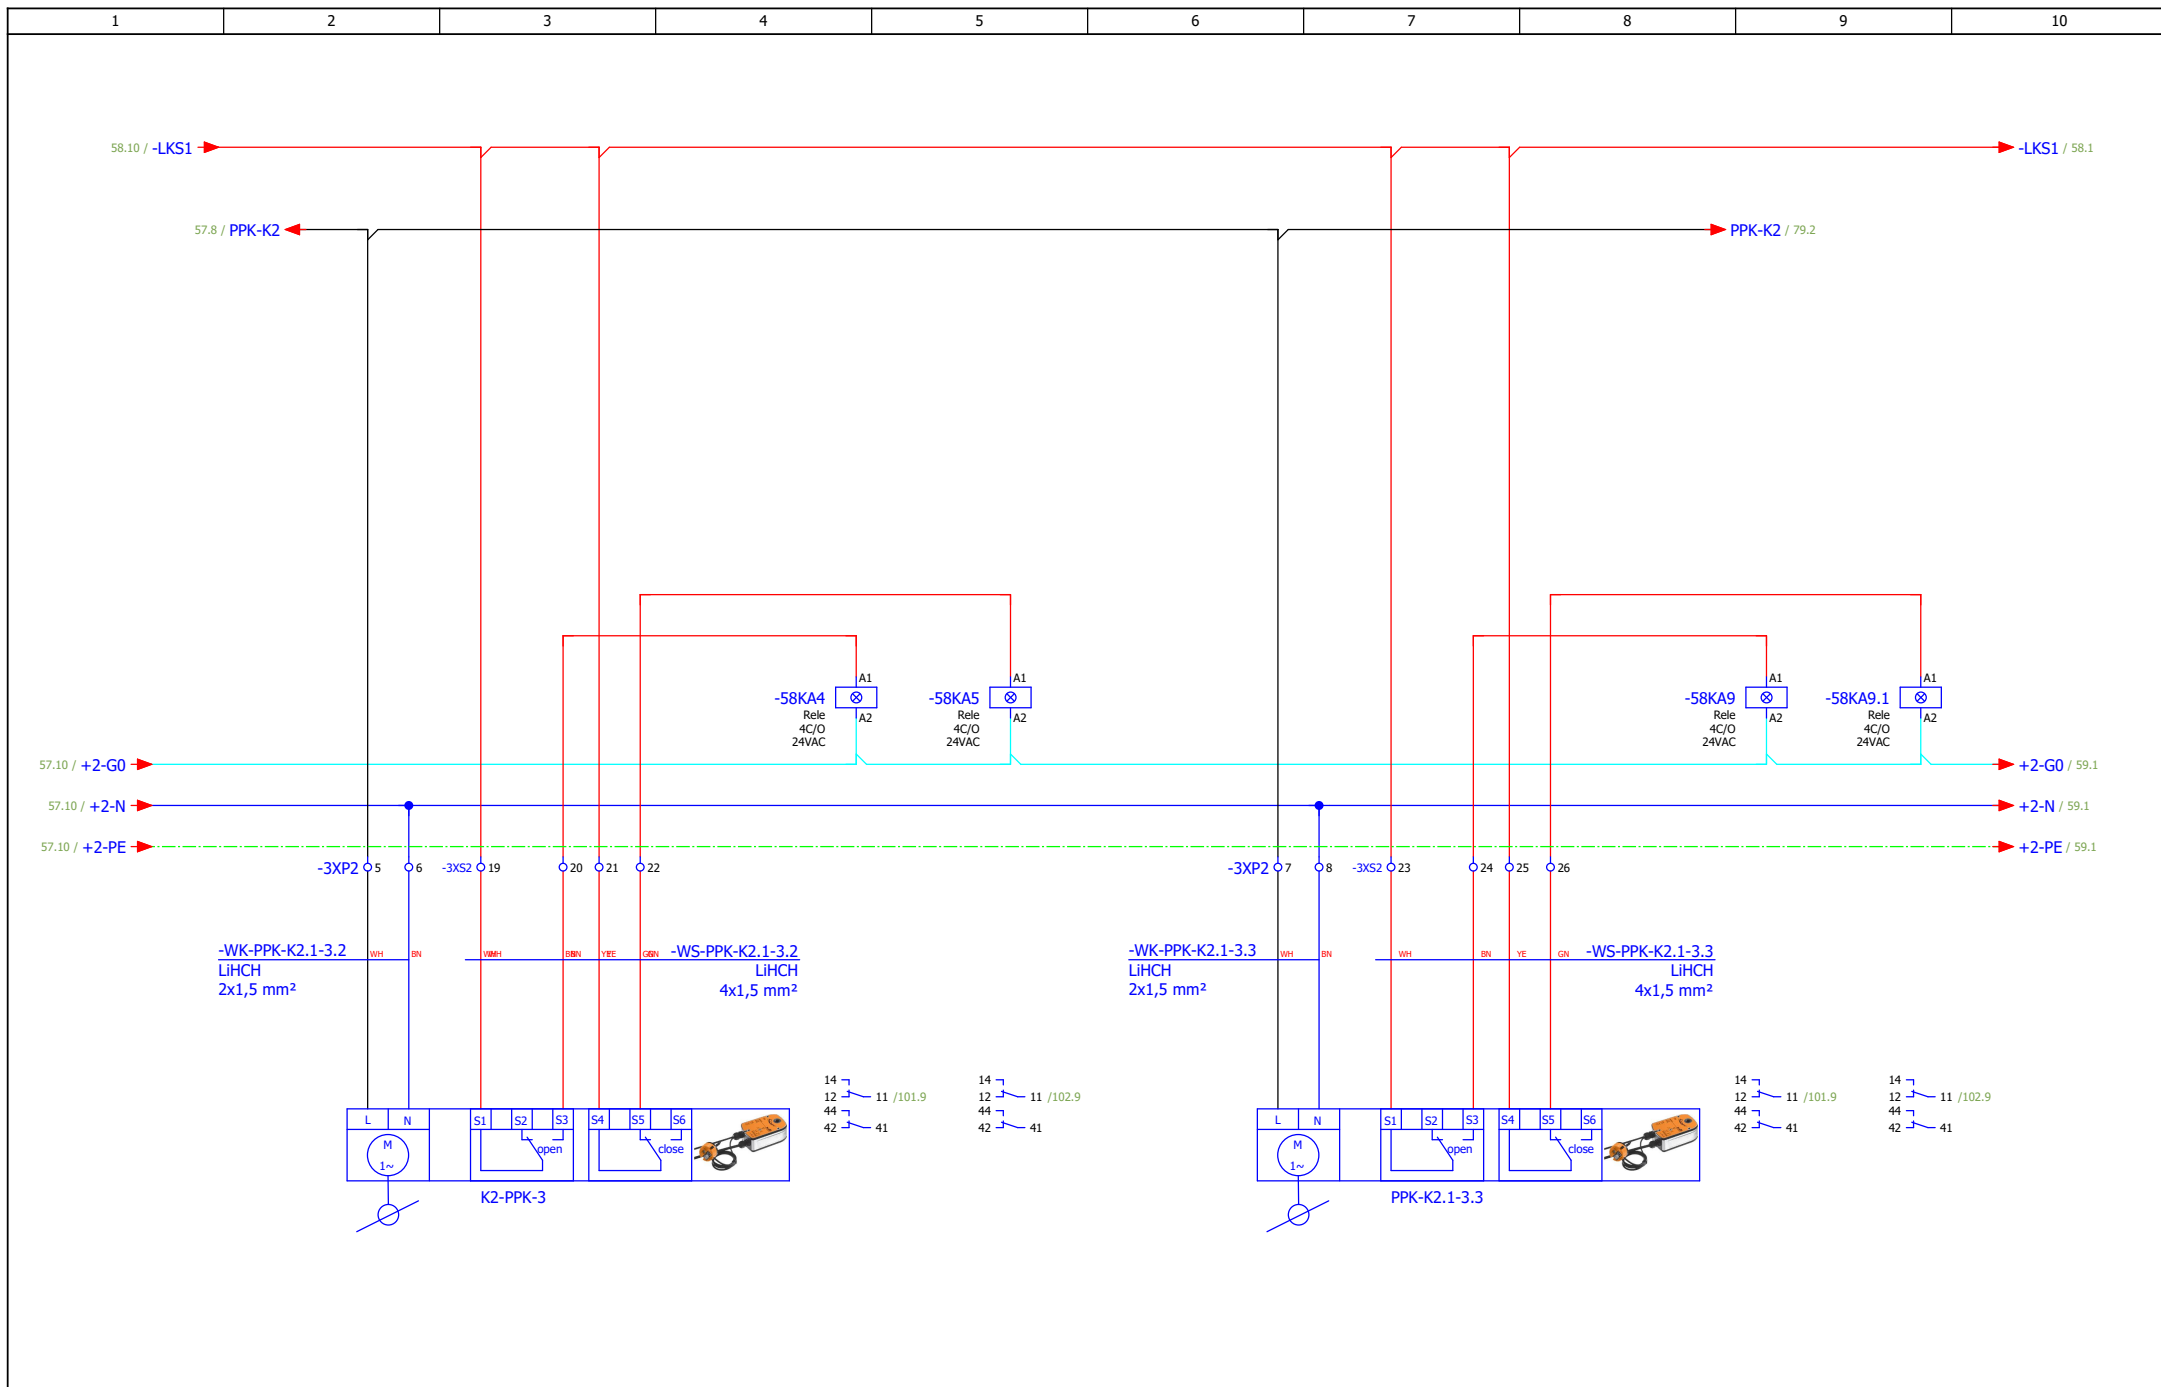


ИЗМЕНА	ДАТУМ	РЕВИЗИЈА	ПОТПИС	ИНВЕСТИТОР РЕПУБЛИКА СРБИЈА – МИНИСТАРСТВО ФИНАНСИЈА Београд, Кнеза Милоша 20	НАЗИВ ПРОЈЕКТА 4/4 – ПРОЈЕКАТ ЕЛЕКТРОЕНЕРГЕТСКИХ ИНСТАЛАЦИЈА – ЕЛЕКТРОМОТОРНИ ПОГОН	ЦРТЕЖ ROM-MS	СВЕСКА 1/1	ДАТУМ 03.2022.	БИРО РС-5	
ОДГОВОРНИ ПРОЈЕКАНТ	Бојан Рис	ПОТПИС <i>B.Ris</i>	ПРОЈЕКАНТ	Марко Ивковић	ПОТПИС <i>M.Ivovicki</i>	ОБЈЕКАТ ЗГРАДА ДРЖАВНИХ ОРГАНА Београд, Балканска бр. 53	БРОЈ ПРОЈЕКТА 2021V027-ПЗИ-Е04-20	ЛИСТ 58	ЛИСТОВА 175	

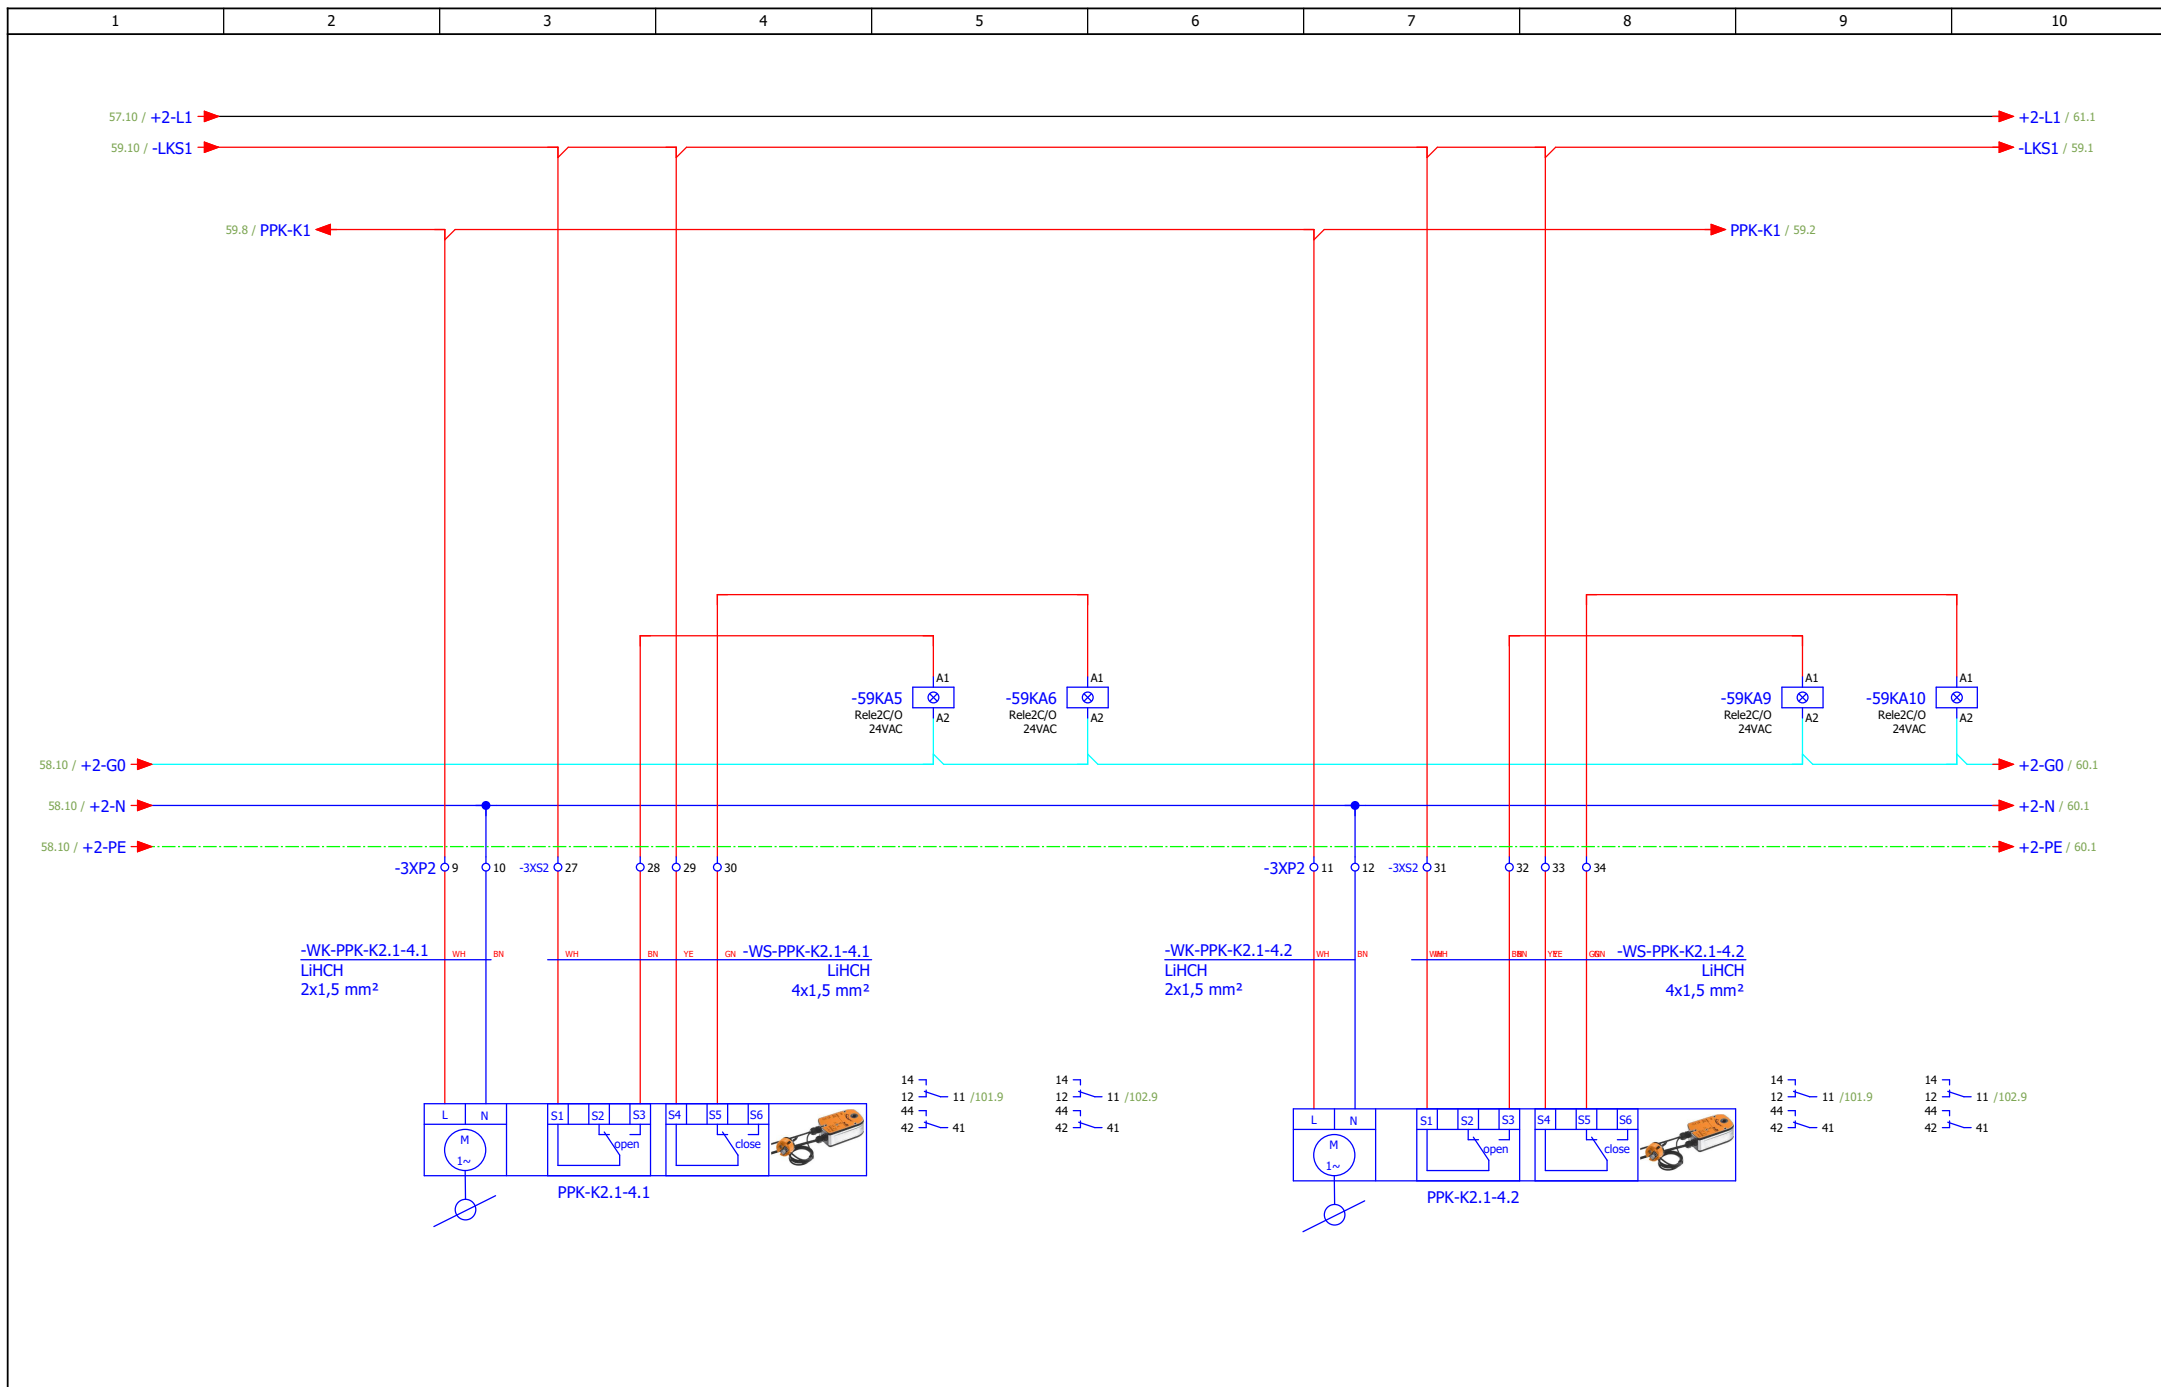


ИЗМЕНА	ДАТУМ	РЕВИЗИЈА	ПОТПИС	ИНВЕСТИТОР РЕПУБЛИКА СРБИЈА – МИНИСТАРСТВО ФИНАНСИЈА Београд, Кнеза Милоша 20	НАЗИВ ПРОЈЕКТА 4/4 – ПРОЈЕКАТ ЕЛЕКТРОЕНЕРГЕТСКИХ ИНСТАЛАЦИЈА – ЕЛЕКТРОМОТОРНИ ПОГОН	ЦРТЕЖ ROM-MS	СВЕСКА 1/1	ДАТУМ 03.2022.	БИРО РС-5	
ОДГОВОРНИ ПРОЈЕКТАНТ	Бојан Рис	ПОТПИС <i>Bris</i>	ПРОЈЕКТАНТ	Марко Ивковић	ПОТПИС <i>M. Ivkovic</i>	ОБЈЕКАТ ЗГРАДА ДРЖАВНИХ ОРГАНА Београд, Балканска бр. 53	Систем К2 - ПП клапне	БРОЈ ПРОЈЕКТА 2021Y027-ПЗИ-Е04-20	ЛИСТ 59	

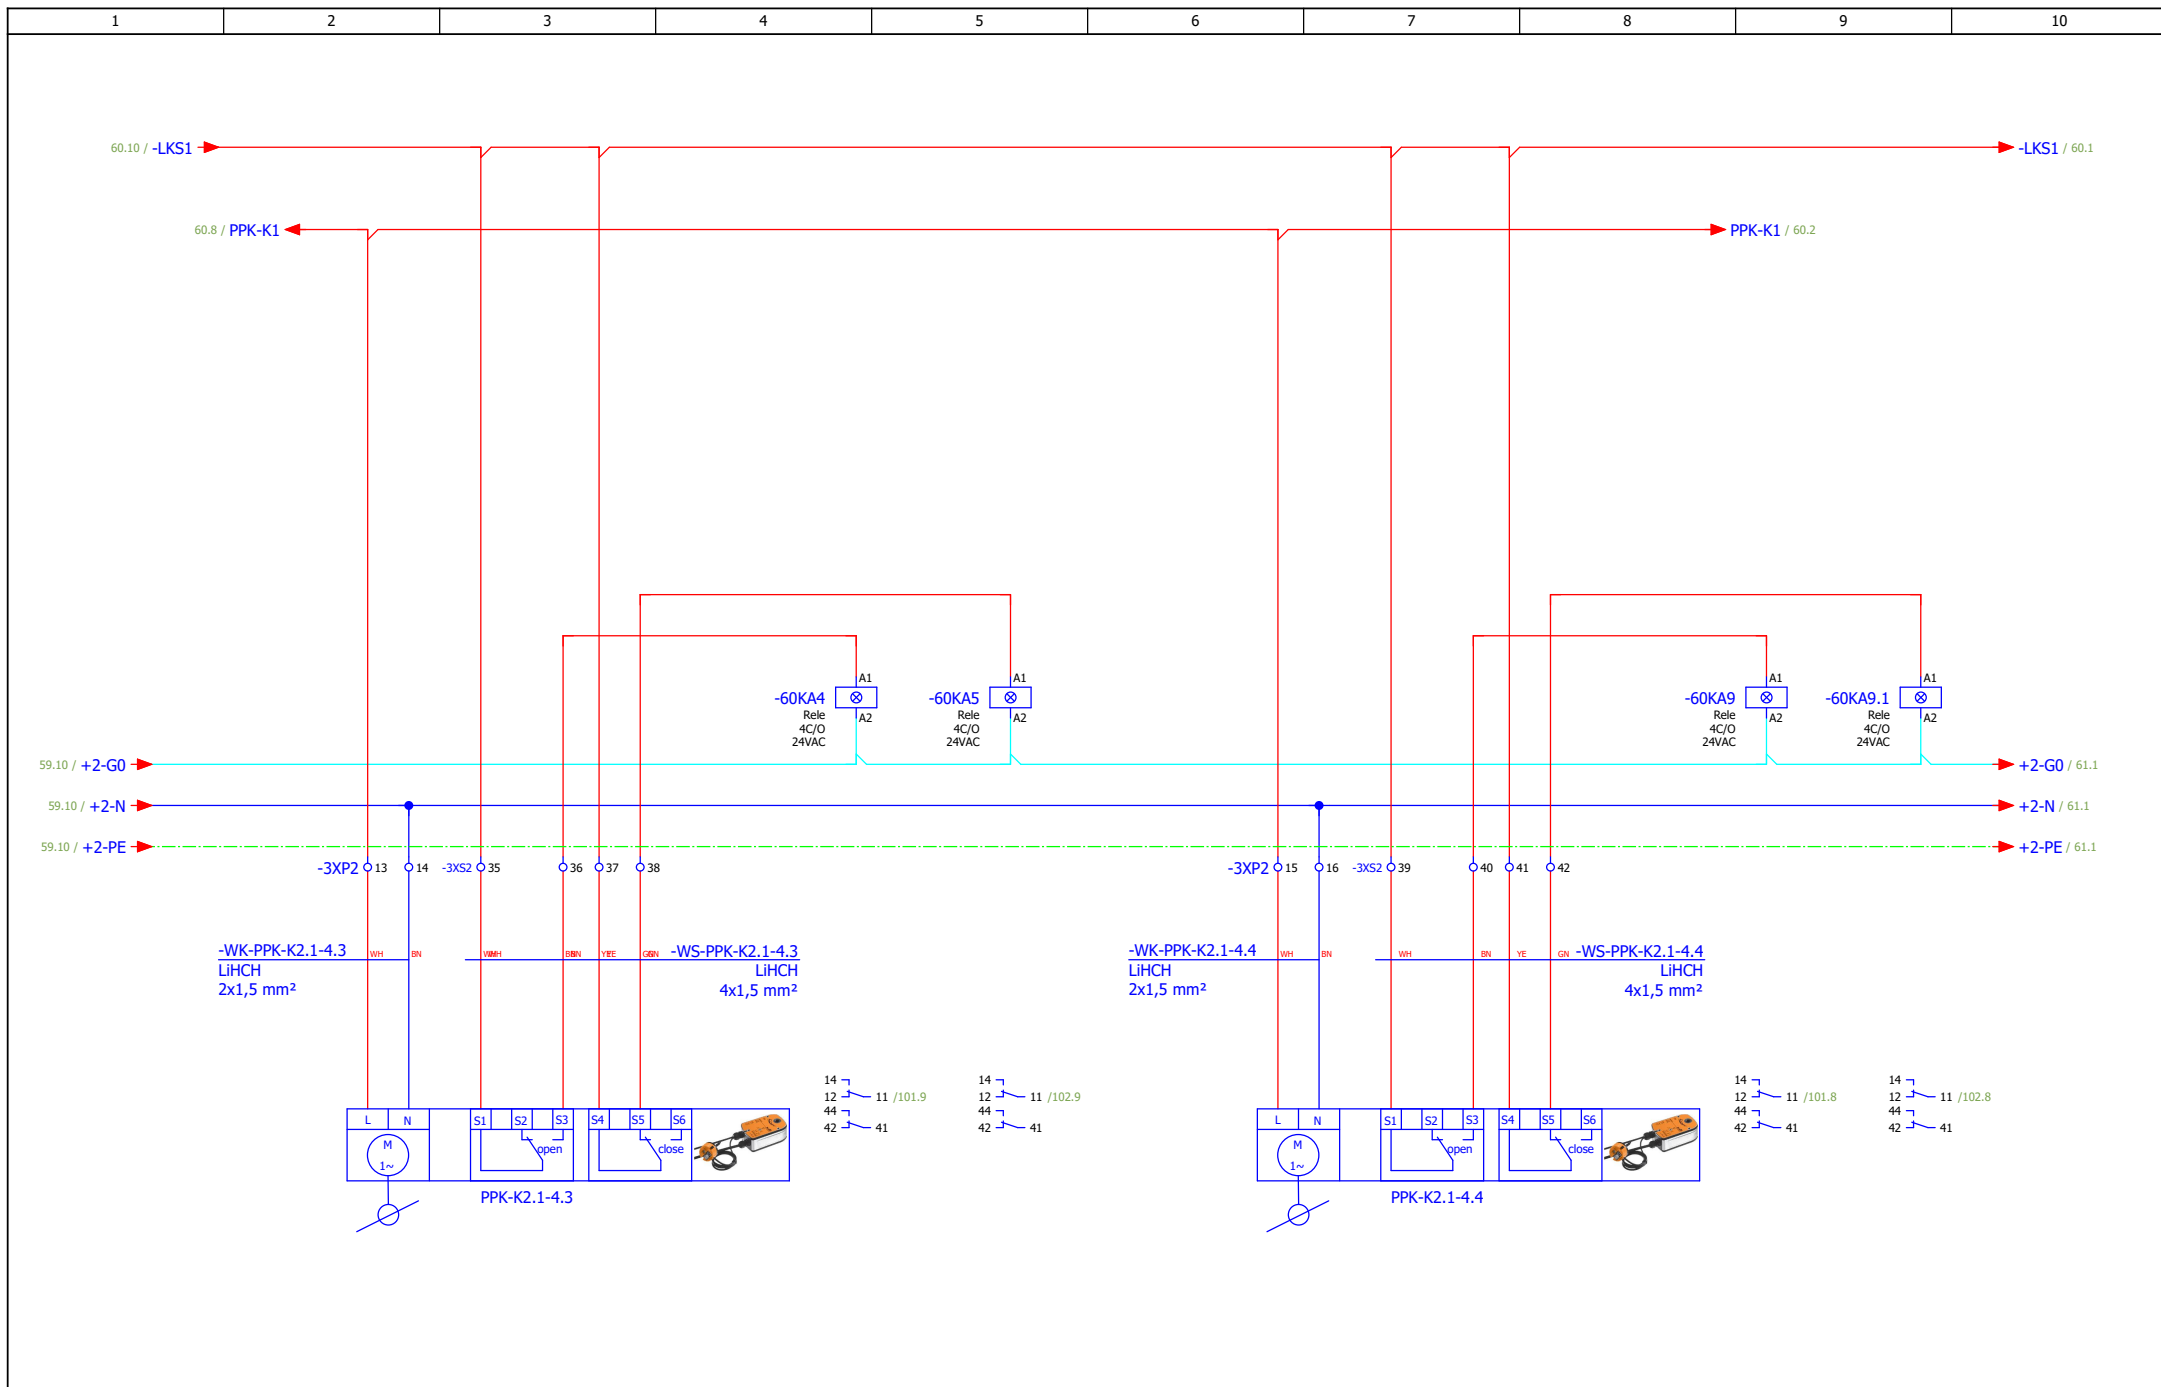


ИЗМЕНА	ДАТУМ	РЕВИЗИЈА	ПОТПИС	ИНВЕСТИТОР РЕПУБЛИКА СРБИЈА – МИНИСТАРСТВО ФИНАНСИЈА Београд, Кнеза Милоша 20	НАЗИВ ПРОЈЕКТА 4/4 – ПРОЈЕКАТ ЕЛЕКТРОЕНЕРГЕТСКИХ ИНСТАЛАЦИЈА – ЕЛЕКТРОМОТОРНИ ПОГОН	ЦРТЕЖ ROM-MS	СВЕСКА 1/1	ДАТУМ 03.2022.	БИРО РС-5	
ОДГОВОРНИ ПРОЈЕКАНТ	Бојан Рис	ПОТПИС <i>Blis</i>	ПРОЈЕКАНТ	Марко Ивковић	ПОТПИС <i>uuu</i>	ОБЈЕКАТ ЗГРАДА ДРЖАВНИХ ОРГАНА Београд, Балканска бр. 53	БРОЈ ПРОЈЕКТА 2021Y027-ПЗИ-Е04-20	ЛИСТ 60	ЛИСТОВА 175	

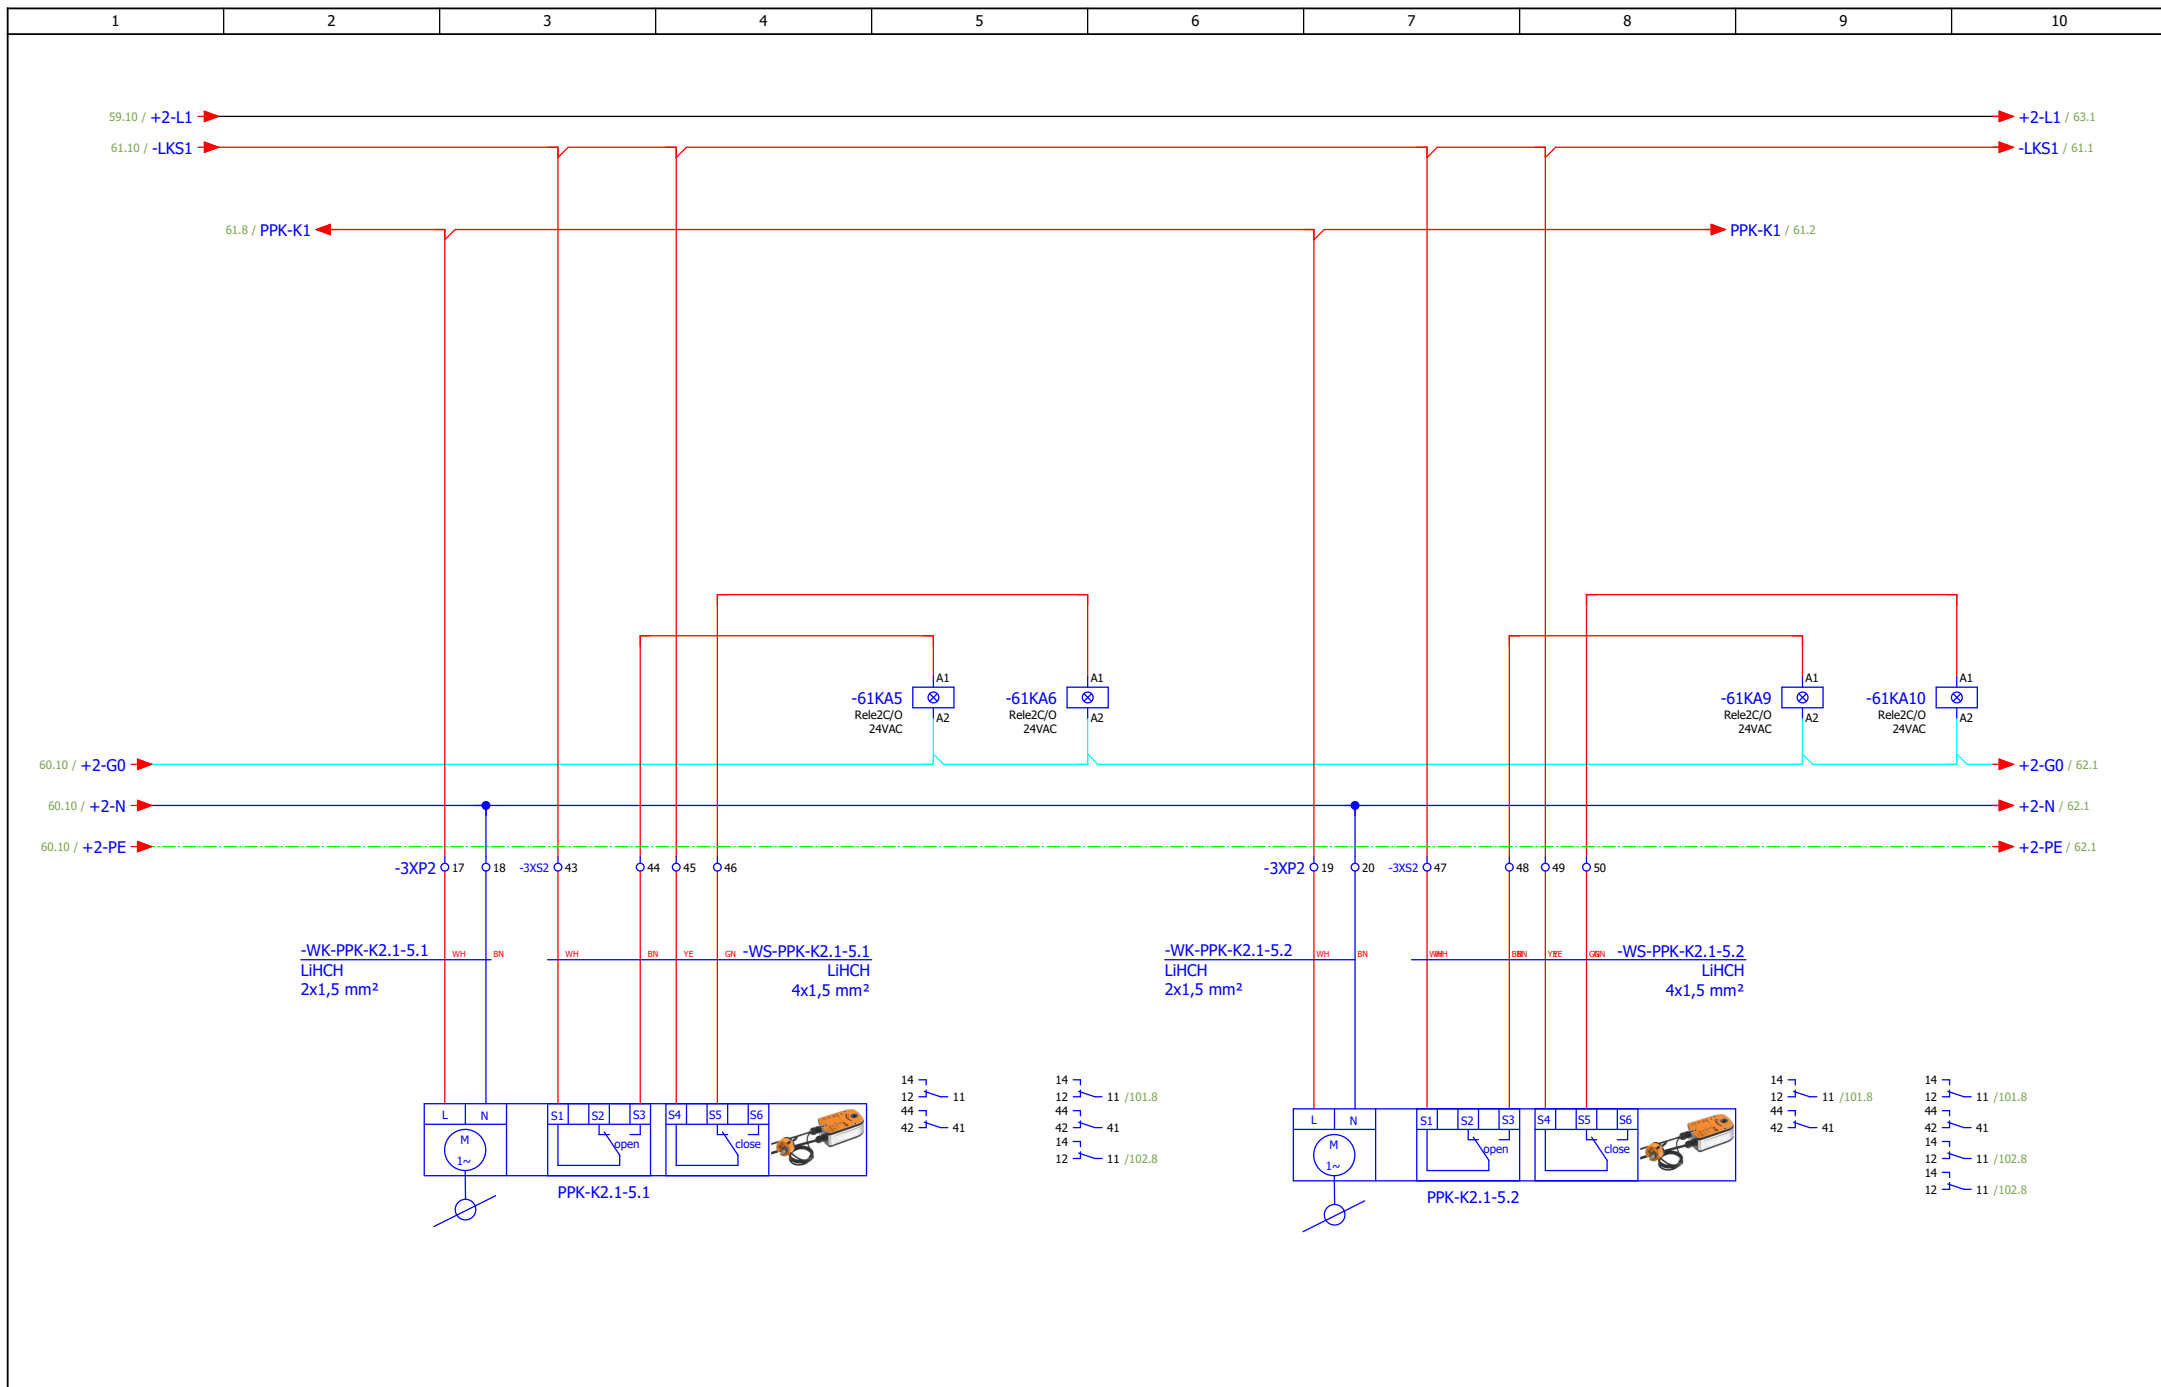


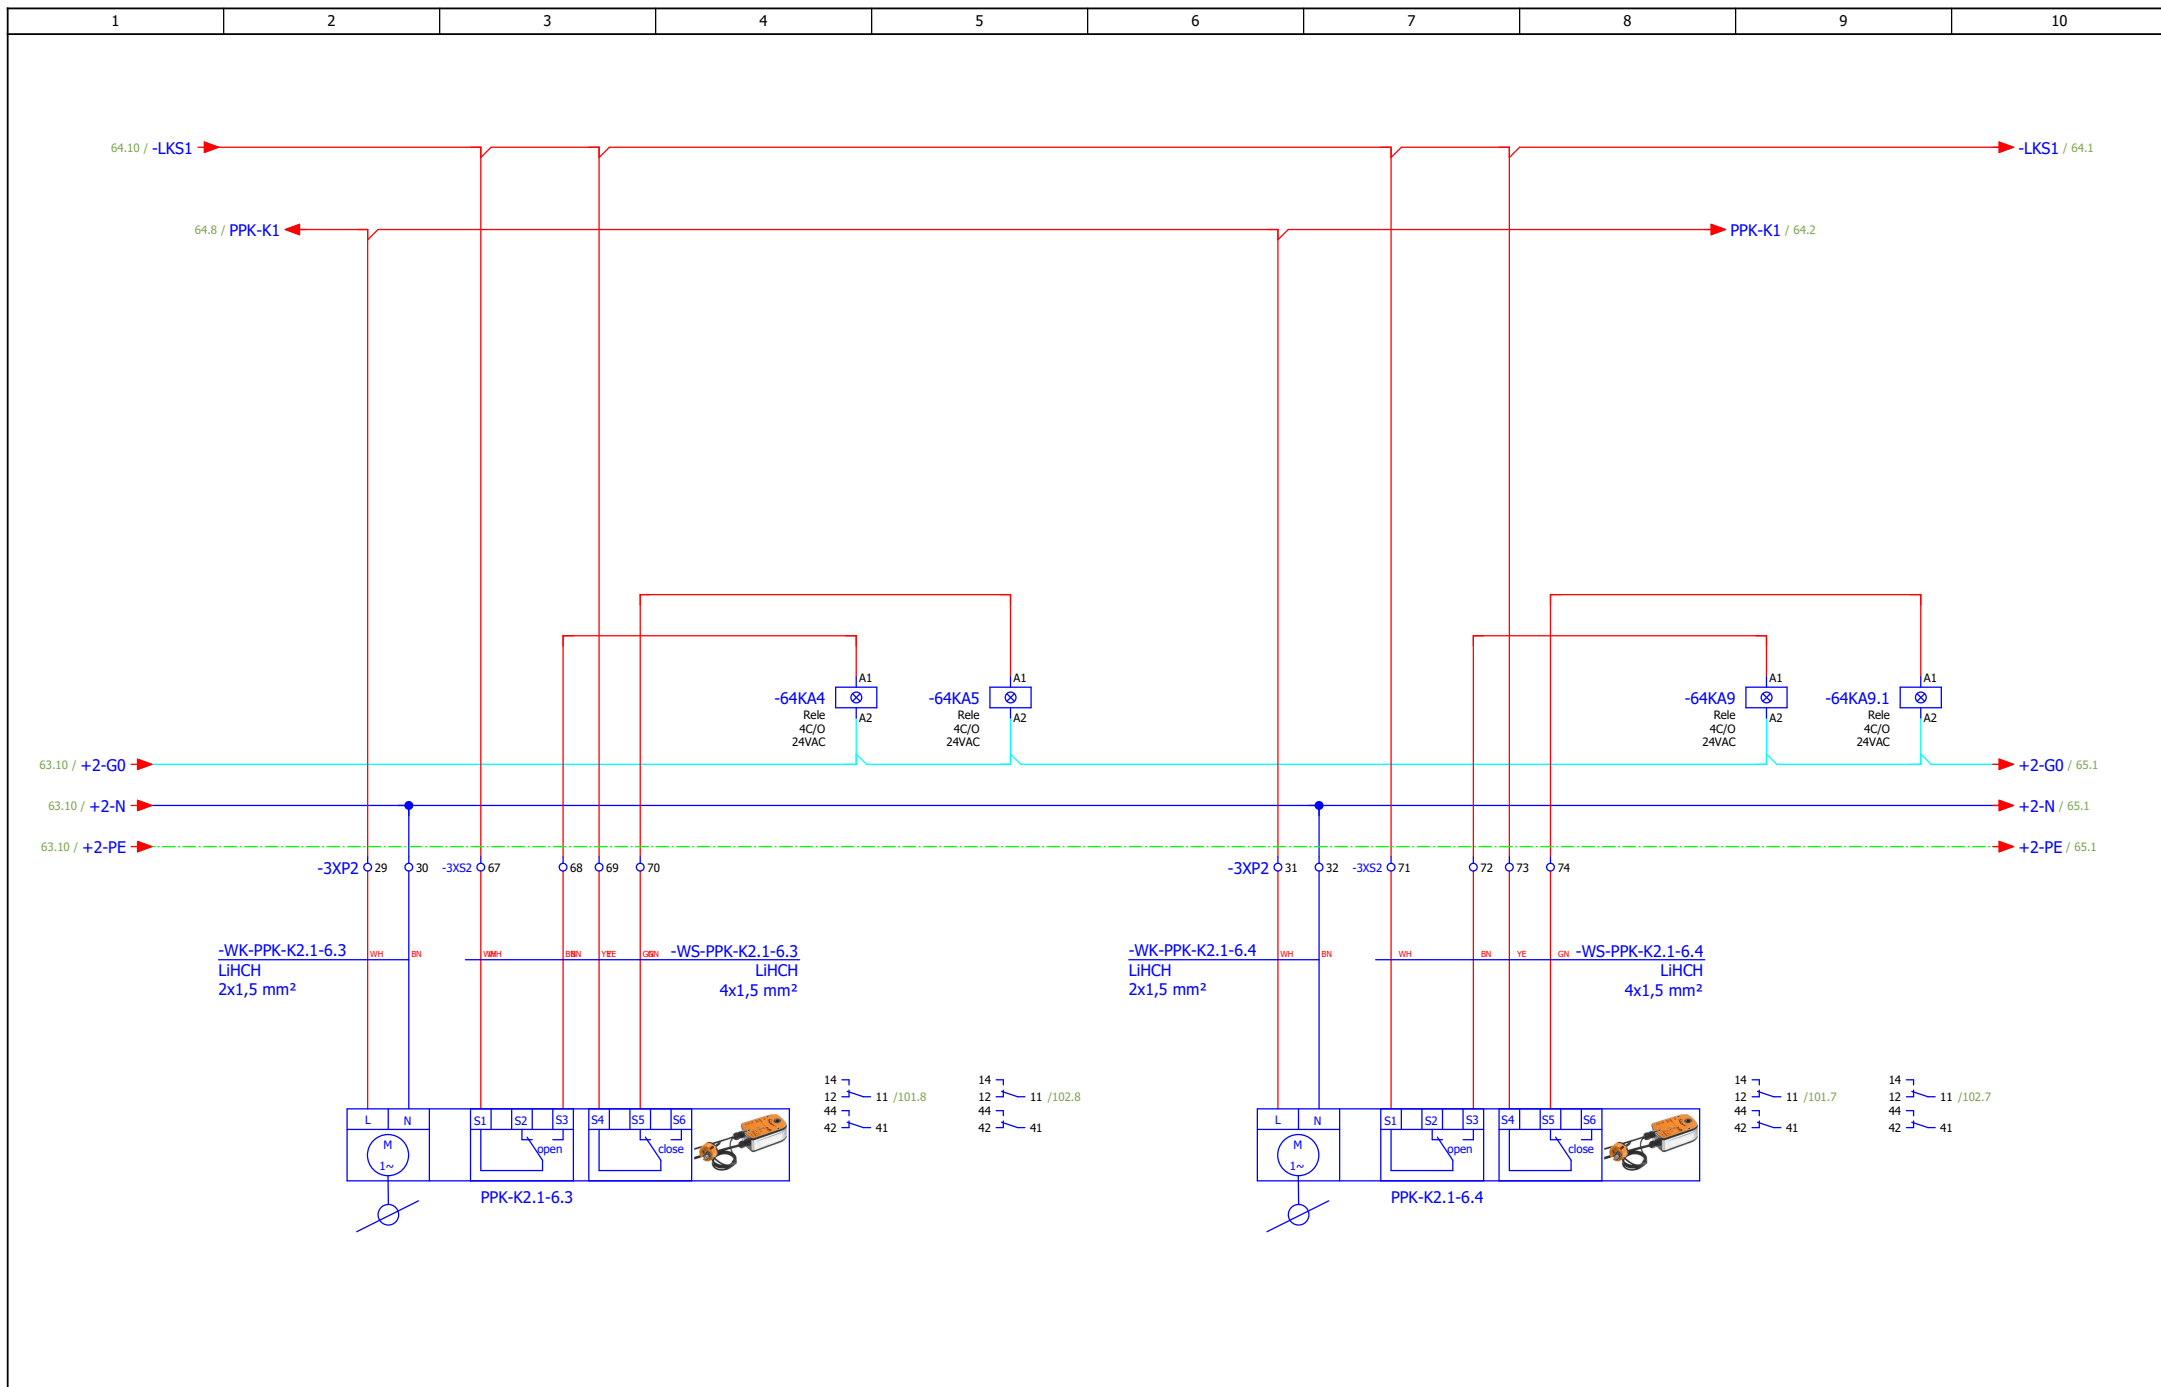
ИЗМЕНА		ДАТУМ		РЕВИЗИЈА		ПОТПИС		ИНВЕСТИТОР РЕПУБЛИКА СРБИЈА – МИНИСТАРСТВО ФИНАНСИЈА Београд, Кнеза Милоша 20	НАЗИВ ПРОЈЕКТА 4/4 – ПРОЈЕКАТ ЕЛЕКТРОЕНЕРГЕТСКИХ ИНСТАЛАЦИЈА – ЕЛЕКТРОМОТОРНИ ПОГОН	ЦРТЕЖ ROM-MS	СВЕСКА 1/1	ДАТУМ 03.2022.	БИРО РС-5	
ОДГОВОРНИ ПРОЈЕКТАНТ	Бојан Рис	ПОТПИС <i>B.Ris</i>	ПРОЈЕКТАНТ	Марко Ивковић	ПОТПИС <i>M.Ivovicki</i>	ОБЈЕКАТ ЗГРАДА ДРЖАВНИХ ОРГАНА Београд, Балканска бр. 53	Систем К2 - ПП клапне	БРОЈ ПРОЈЕКТА 2021Y027-ПЗИ-Е04-20	ЛИСТ 61					

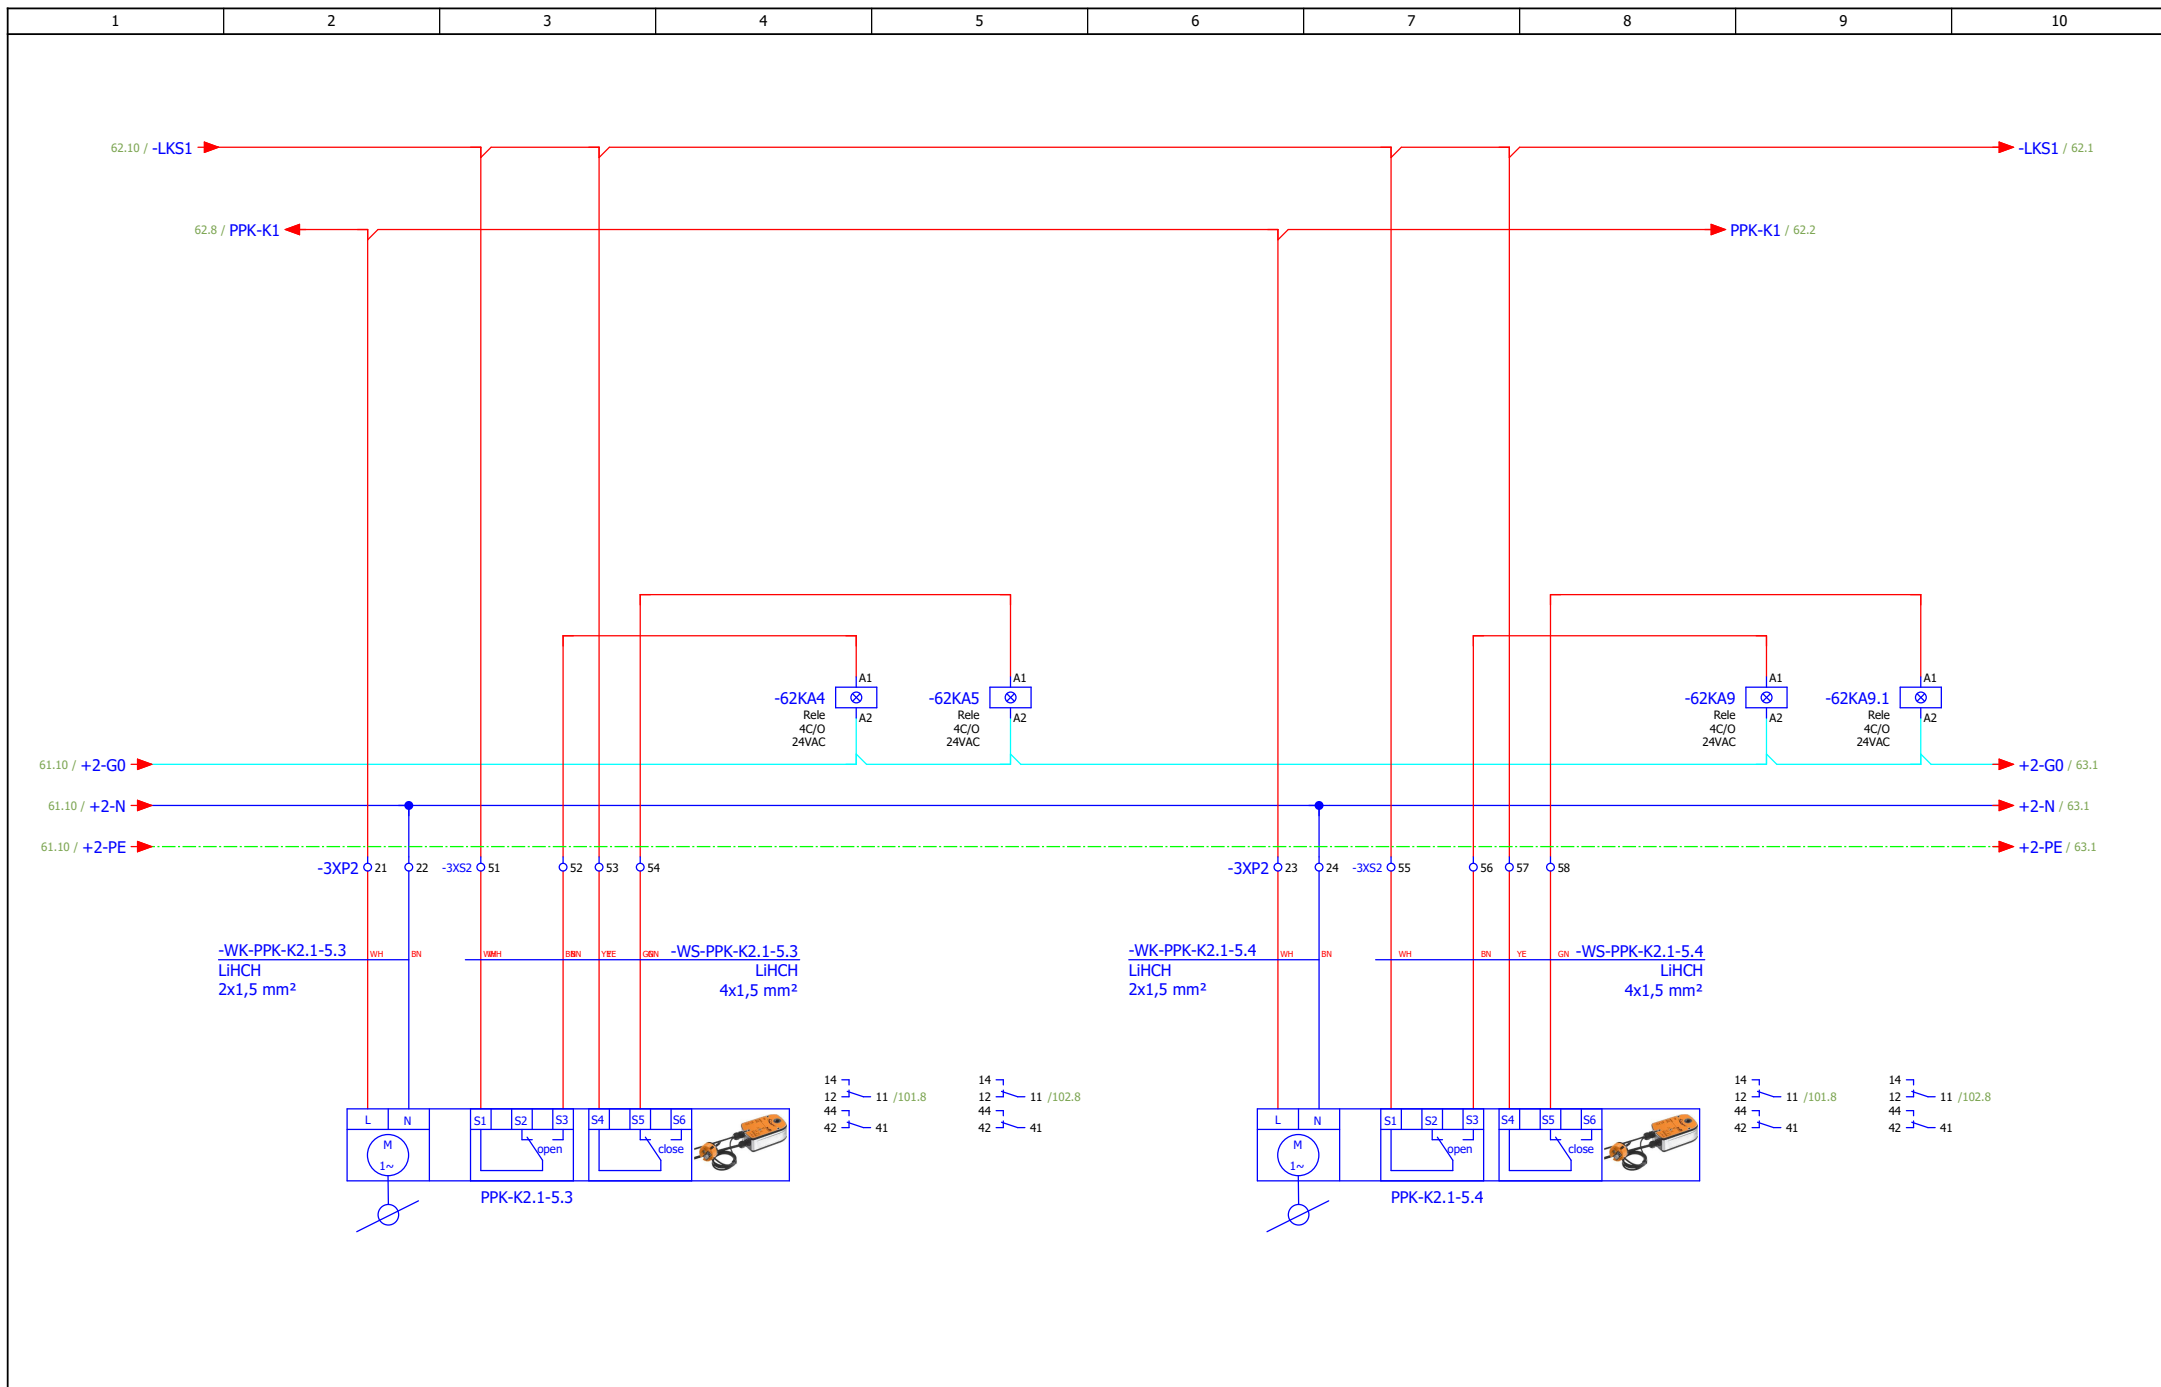


ИЗМЕНА	ДАТУМ	РЕВИЗИЈА	ПОТПИС	ИНВЕСТИТОР РЕПУБЛИКА СРБИЈА – МИНИСТАРСТВО ФИНАНСИЈА Београд, Кнеза Милоша 20	НАЗИВ ПРОЈЕКТА 4/4 – ПРОЈЕКАТ ЕЛЕКТРОЕНЕРГЕТСКИХ ИНСТАЛАЦИЈА – ЕЛЕКТРОМОТОРНИ ПОГОН	ЦРТЕЖ ROM-MS	СВЕСКА 1/1	ДАТУМ 03.2022.	БИРО РС-5	
ОДГОВОРНИ ПРОЈЕКТАНТ	Бојан Рис	ПОТПИС <i>Bris</i>	ПРОЈЕКТАНТ	Марко Ивковић	ПОТПИС <i>M. Ivkovic</i>	ОБЈЕКАТ ЗГРАДА ДРЖАВНИХ ОРГАНА Београд, Балканска бр. 53	БРОЈ ПРОЈЕКТА 2021Y027-ПЗИ-Е04-20	ЛИСТ 62	ЛИСТОВА 175	

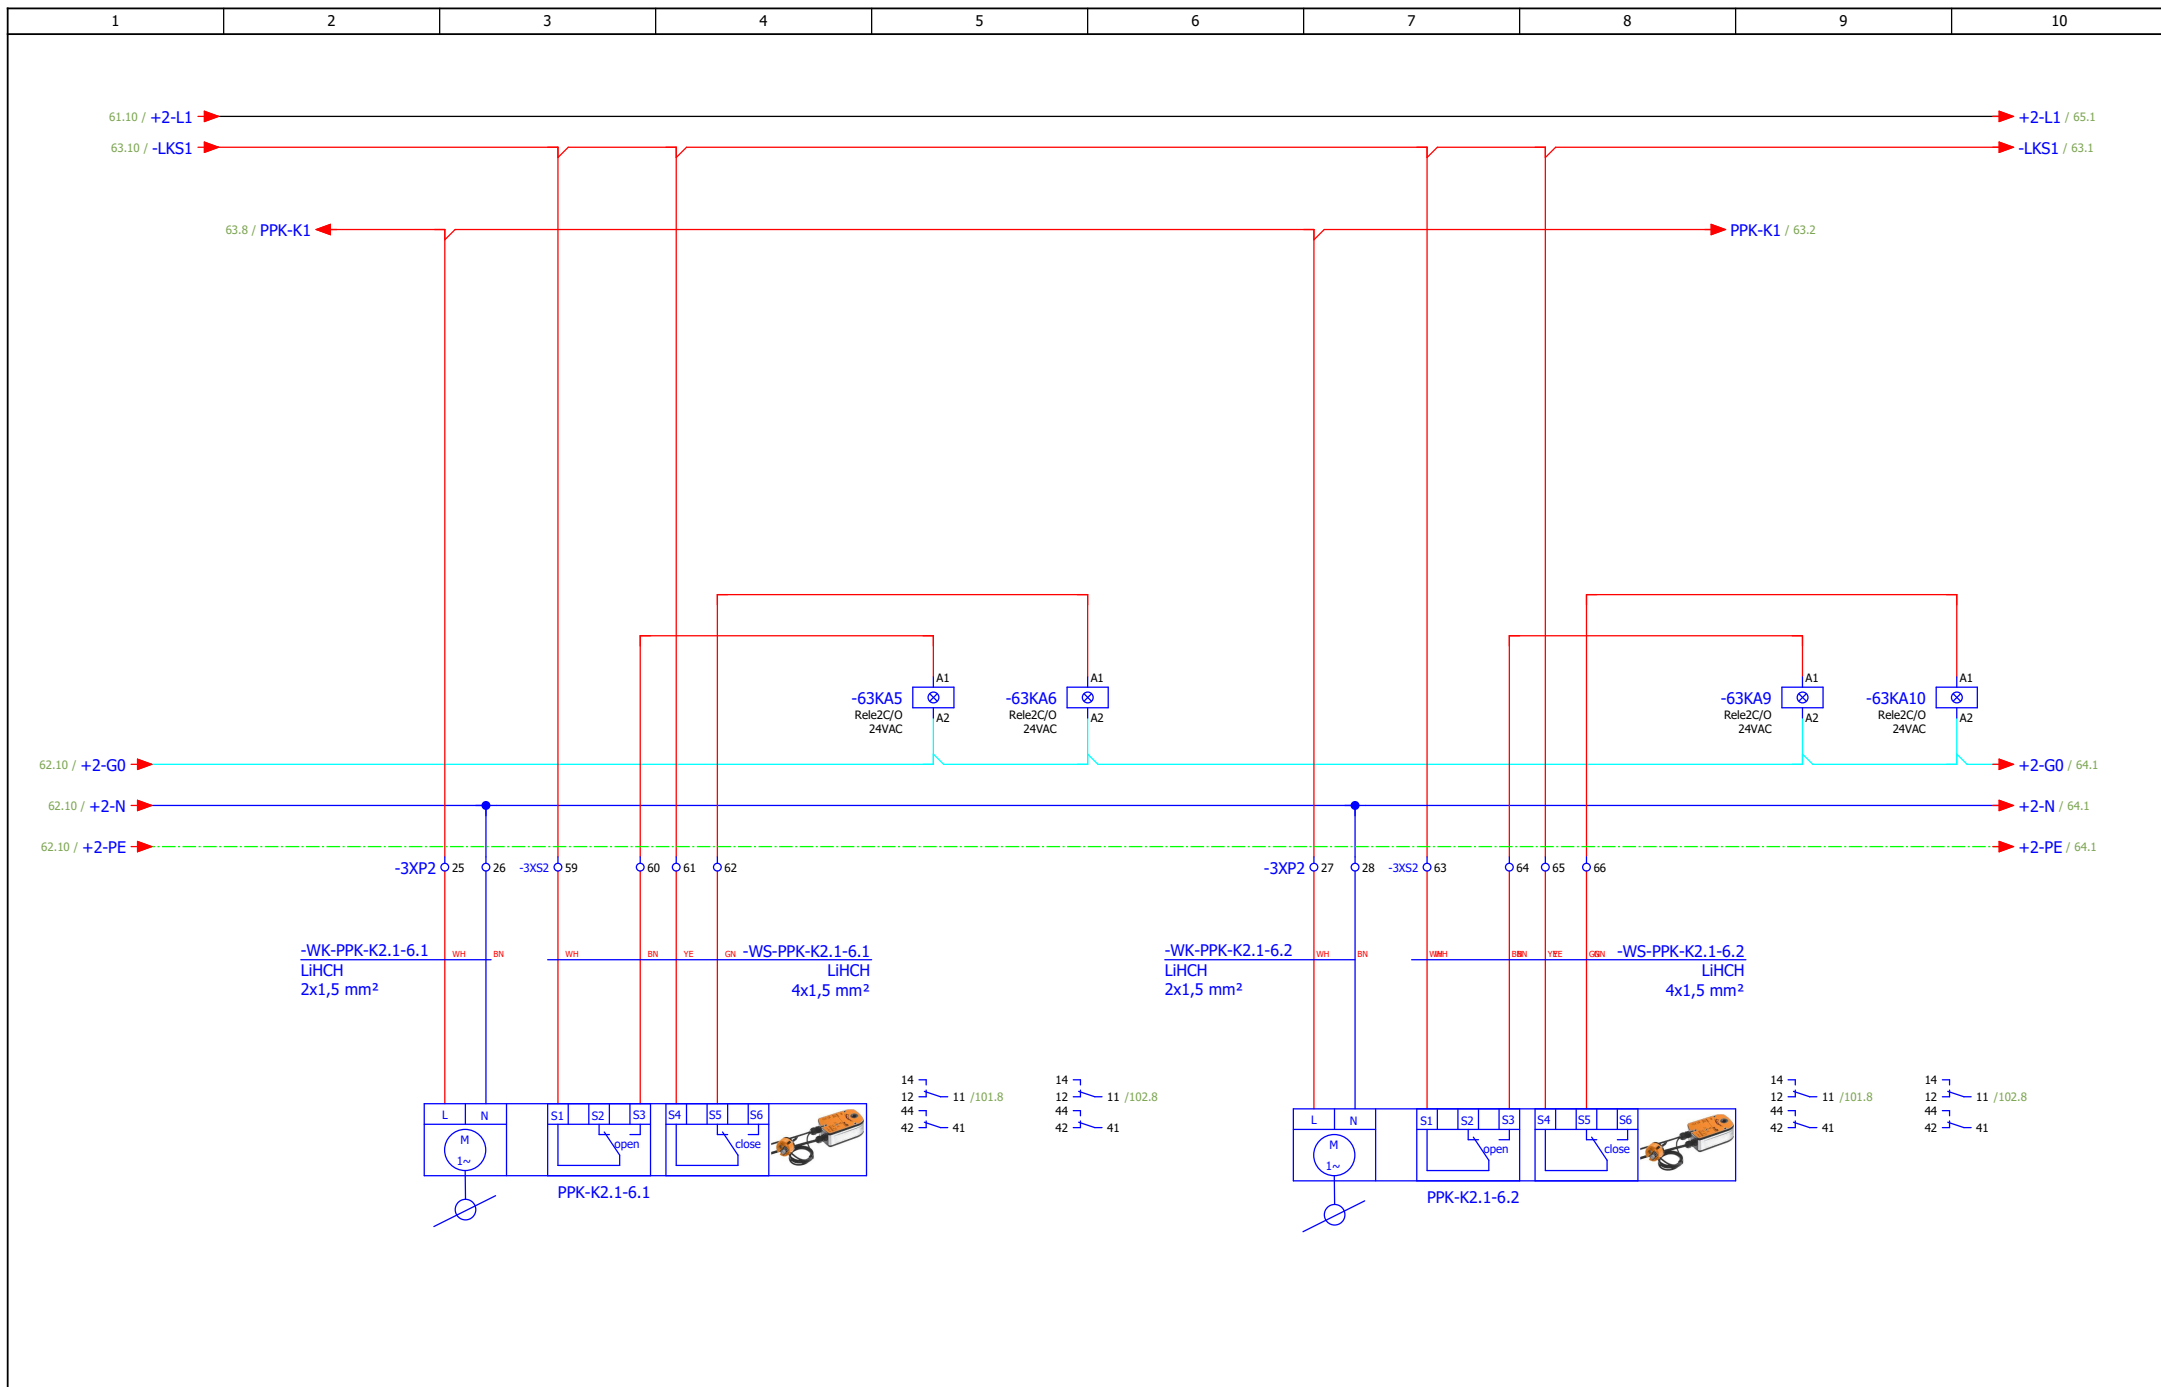


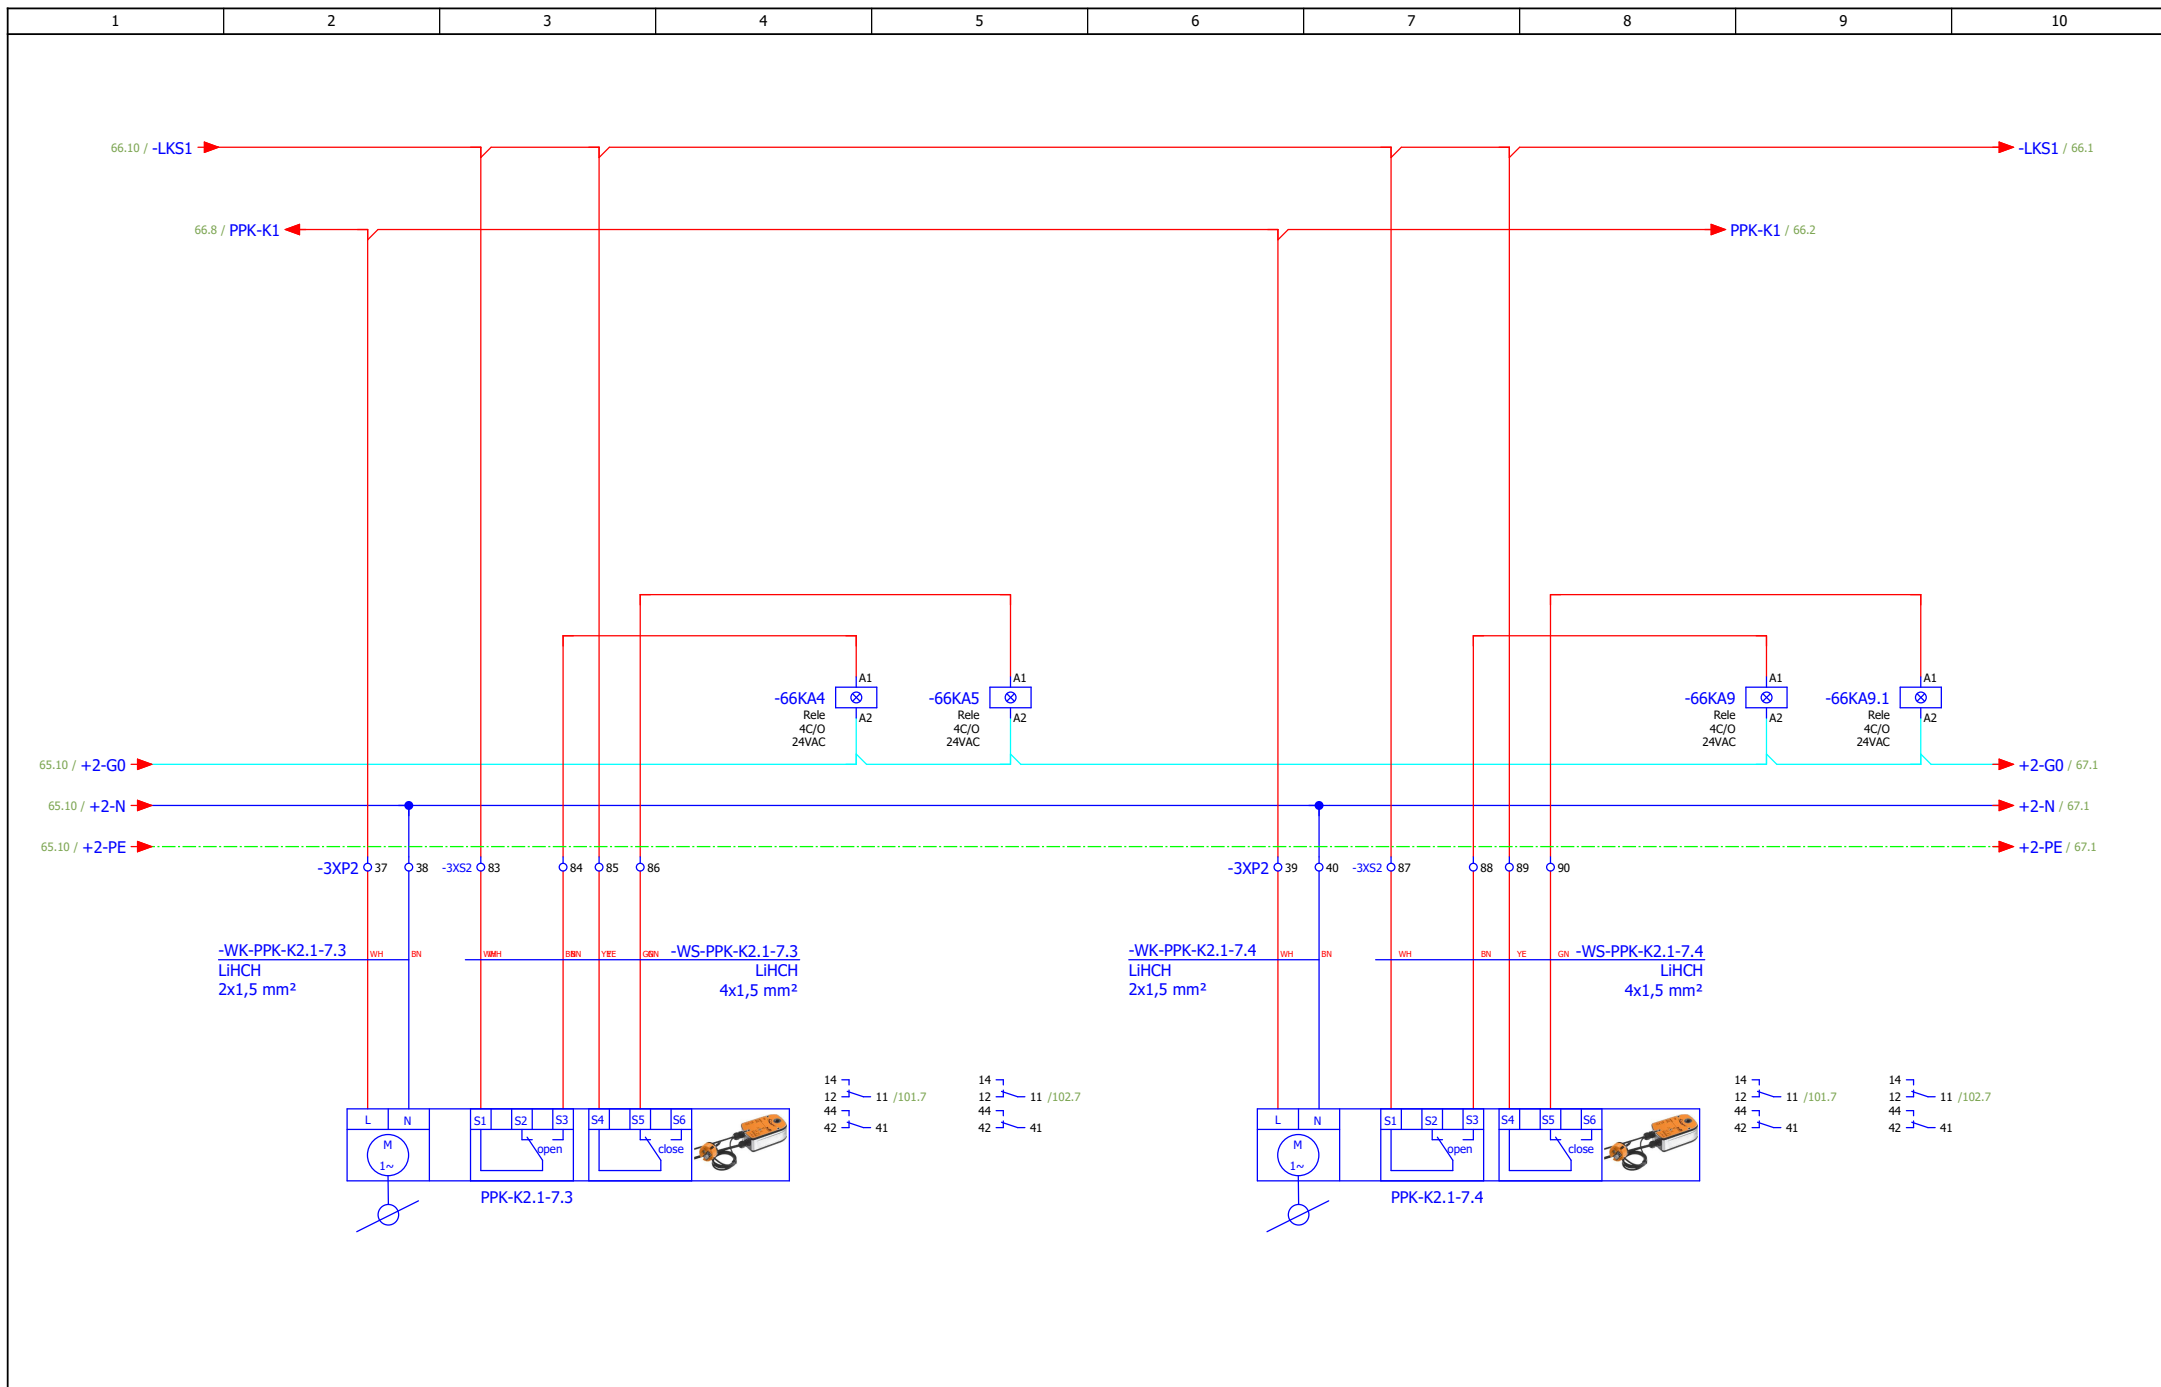
ИЗМЕНА		ДАТУМ		РЕВИЗИЈА		ПОТПИС		ИНВЕСТИТОР РЕПУБЛИКА СРБИЈА – МИНИСТАРСТВО ФИНАНСИЈА Београд, Кнеза Милоша 20		НАЗИВ ПРОЈЕКТА 4/4 – ПРОЈЕКАТ ЕЛЕКТРОЕНЕРГЕТСКИХ ИНСТАЛАЦИЈА – ЕЛЕКТРОМОТОРНИ ПОГОН		ЦРТЕЖ ROM-MS		СВЕСКА 1/1		ДАТУМ 03.2022.		БИРО РС-5			
ОДГОВОРНИ ПРОЈЕКТАНТ		Бојан Рис		ПРОЈЕКТАНТ		Марко Ивковић		ОБЈЕКАТ ЗГРАДА ДРЖАВНИХ ОРГАНА Београд, Балканска бр. 53		Систем К2 - ПП клапне		БРОЈ ПРОЈЕКТА 2021Y027-ПЗИ-Е04-20		ЛИСТ 63		ЛИСТОВА 175					




ИЗМЕНА	ДАТУМ	РЕВИЗИЈА	ПОТПИС	ИНВЕСТИТОР РЕПУБЛИКА СРБИЈА – МИНИСТАРСТВО ФИНАНСИЈА Београд, Кнеза Милоша 20	НАЗИВ ПРОЈЕКТА 4/4 – ПРОЈЕКАТ ЕЛЕКТРОЕНЕРГЕТСКИХ ИНСТАЛАЦИЈА – ЕЛЕКТРОМОТОРНИ ПОГОН	ЦРТЕЖ ROM-MS	СВЕСКА 1/1	ДАТУМ 03.2022.	БИРО РС-5	
ОДГОВОРНИ ПРОЈЕКТАНТ	Бојан Рис	ПОТПИС <i>B.Ris</i>	ПРОЈЕКТАНТ Марко Ивковић	ПОТПИС <i>M.Ivovicki</i>	ОБЈЕКАТ ЗГРАДА ДРЖАВНИХ ОРГАНА Београд, Балканска бр. 53	Систем К2 - ПП клапне	БРОЈ ПРОЈЕКТА 2021Y027-ПЗИ-Е04-20		ЛИСТ 64	
										ЛИСТОВА 175

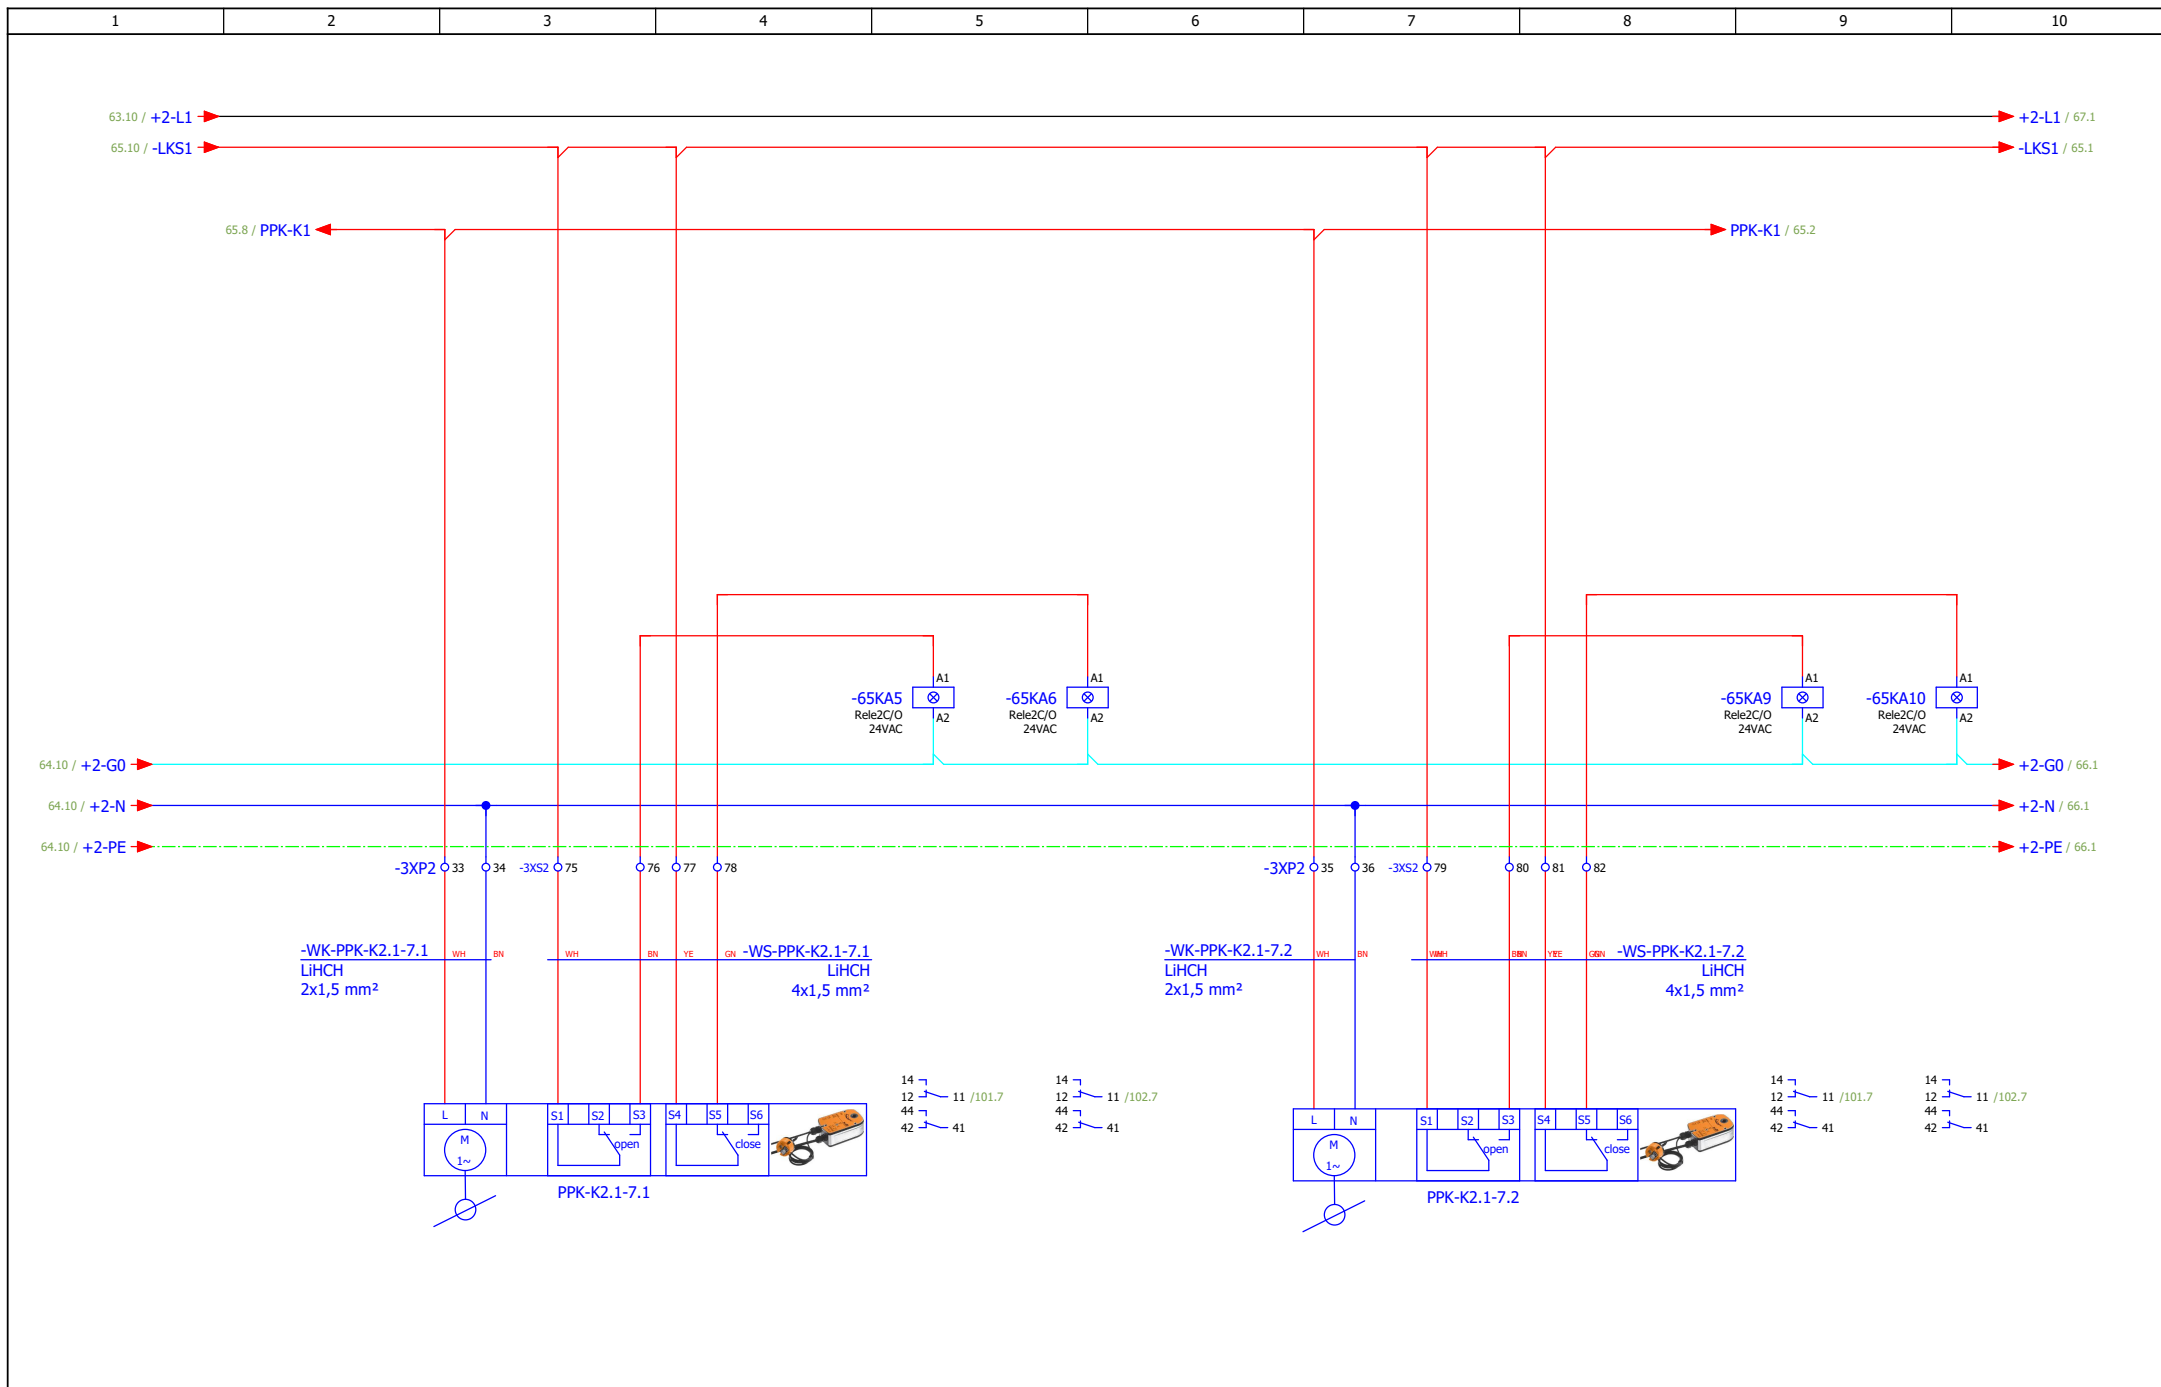


ИЗМЕНА	ДАТУМ	РЕВИЗИЈА	ПОТПИС	ИНВЕСТИТОР РЕПУБЛИКА СРБИЈА – МИНИСТАРСТВО ФИНАНСИЈА Београд, Кнеза Милоша 20	НАЗИВ ПРОЈЕКТА 4/4 – ПРОЈЕКАТ ЕЛЕКТРОЕНЕРГЕТСКИХ ИНСТАЛАЦИЈА – ЕЛЕКТРОМОТОРНИ ПОГОН	ЦРТЕЖ ROM-MS	СВЕСКА 1/1	ДАТУМ 03.2022.	БИРО РС-5	
ОДГОВОРНИ ПРОЈЕКТАНТ	Бојан Рис	ПОТПИС <i>B.Ris</i>	ПРОЈЕКТАНТ	Марко Ивковић	ПОТПИС <i>M.Ivovicki</i>	Објекат ЗГРАДА ДРЖАВНИХ ОРГАНА Београд, Балканска бр. 53	Систем К2 - ПП клапне	БРОЈ ПРОЈЕКТА 2021Y027-ПЗИ-Е04-20	ЛИСТ 175	




ИЗМЕНА	ДАТУМ	РЕВИЗИЈА	ПОТПИС	ИНВЕСТИТОР РЕПУБЛИКА СРБИЈА – МИНИСТАРСТВО ФИНАНСИЈА Београд, Кнеза Милоша 20	НАЗИВ ПРОЈЕКТА 4/4 – ПРОЈЕКАТ ЕЛЕКТРОЕНЕРГЕТСКИХ ИНСТАЛАЦИЈА – ЕЛЕКТРОМОТОРНИ ПОГОН	ЦРТЕЖ ROM-MS	СВЕСКА 1/1	ДАТУМ 03.2022.	БИРО РС-5	
ОДГОВОРНИ ПРОЈЕКАНТ	Бојан Рис	ПОТПИС <i>Bris</i>	ПРОЈЕКАНТ	Марко Ивковић	ПОТПИС <i>M. Ivkovic</i>	ОБЈЕКАТ ЗГРАДА ДРЖАВНИХ ОРГАНА Београд, Балканска бр. 53	БРОЈ ПРОЈЕКТА 2021Y027-ПЗИ-Е04-20	ЛИСТ 175		

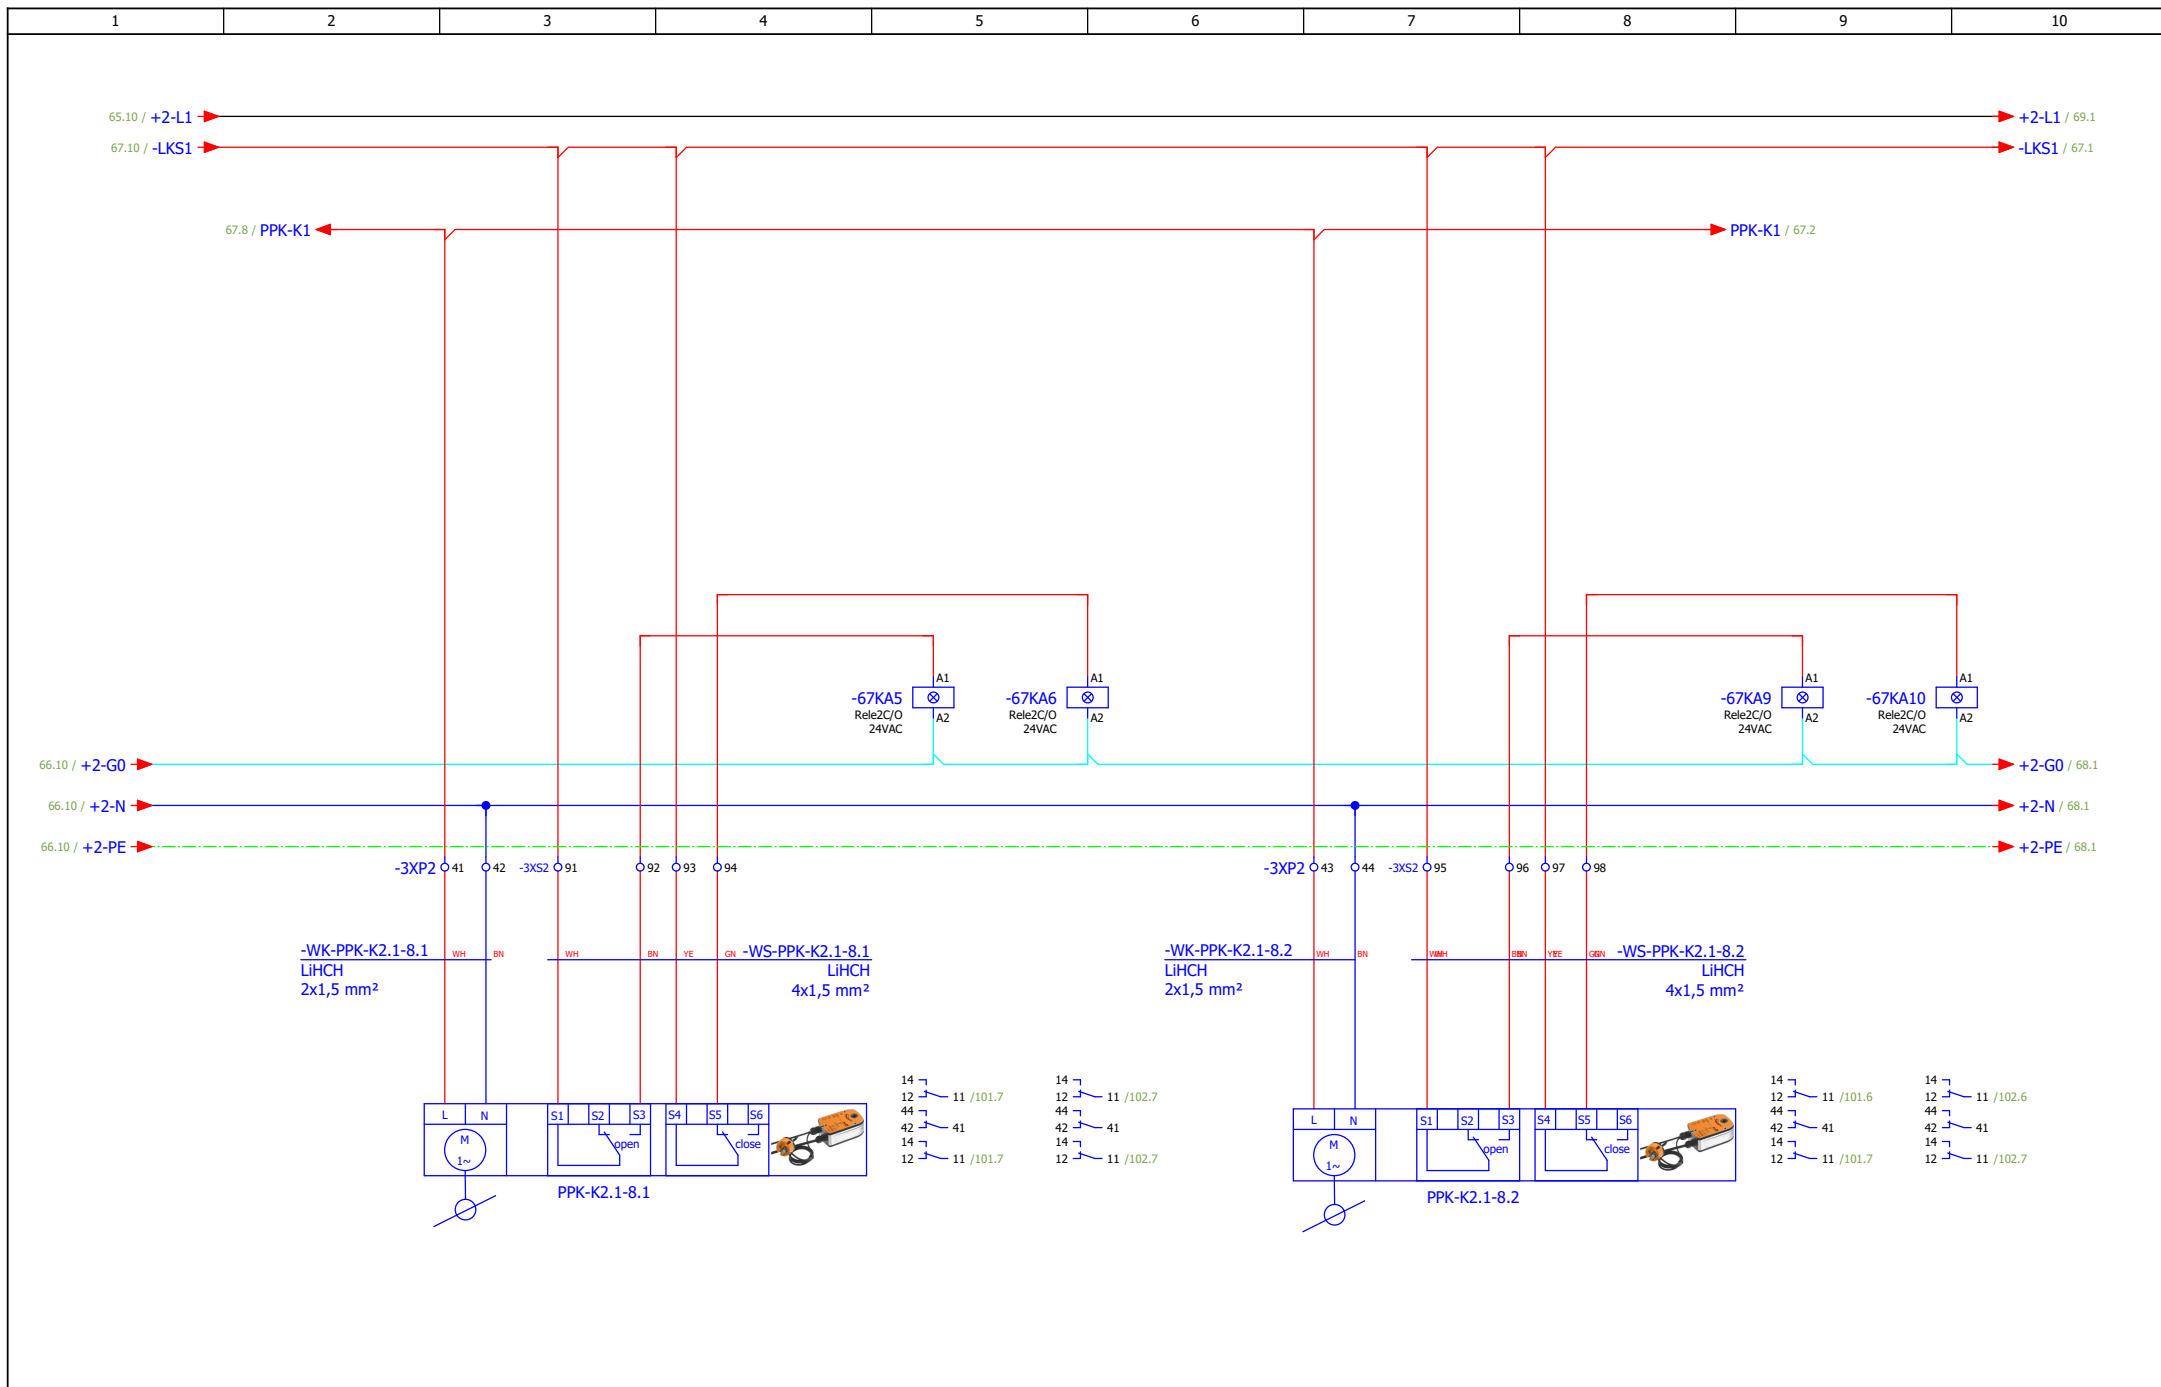


ИЗМЕНА	ДАТУМ	РЕВИЗИЈА	ПОТПИС	ИНВЕСТИТОР РЕПУБЛИКА СРБИЈА – МИНИСТАРСТВО ФИНАНСИЈА Београд, Кнеза Милоша 20	НАЗИВ ПРОЈЕКТА 4/4 – ПРОЈЕКАТ ЕЛЕКТРОЕНЕРГЕТСКИХ ИНСТАЛАЦИЈА – ЕЛЕКТРОМОТОРНИ ПОГОН	ЦРТЕЖ ROM-MS	СВЕСКА 1/1	ДАТУМ 03.2022.	БИРО РС-5	
ОДГОВОРНИ ПРОЈЕКТАНТ	Бојан Рис	ПОТПИС <i>B.Ris</i>	ПРОЈЕКТАНТ Марко Ивковић	ПОТПИС <i>M.Ivovicki</i>	ОБЈЕКАТ ЗГРАДА ДРЖАВНИХ ОРГАНА Београд, Балканска бр. 53	Систем К2 - ПП клапне	БРОЈ ПРОЈЕКТА 2021Y027-ПЗИ-Е04-20		ЛИСТ 67	
										ЛИСТОВА 175

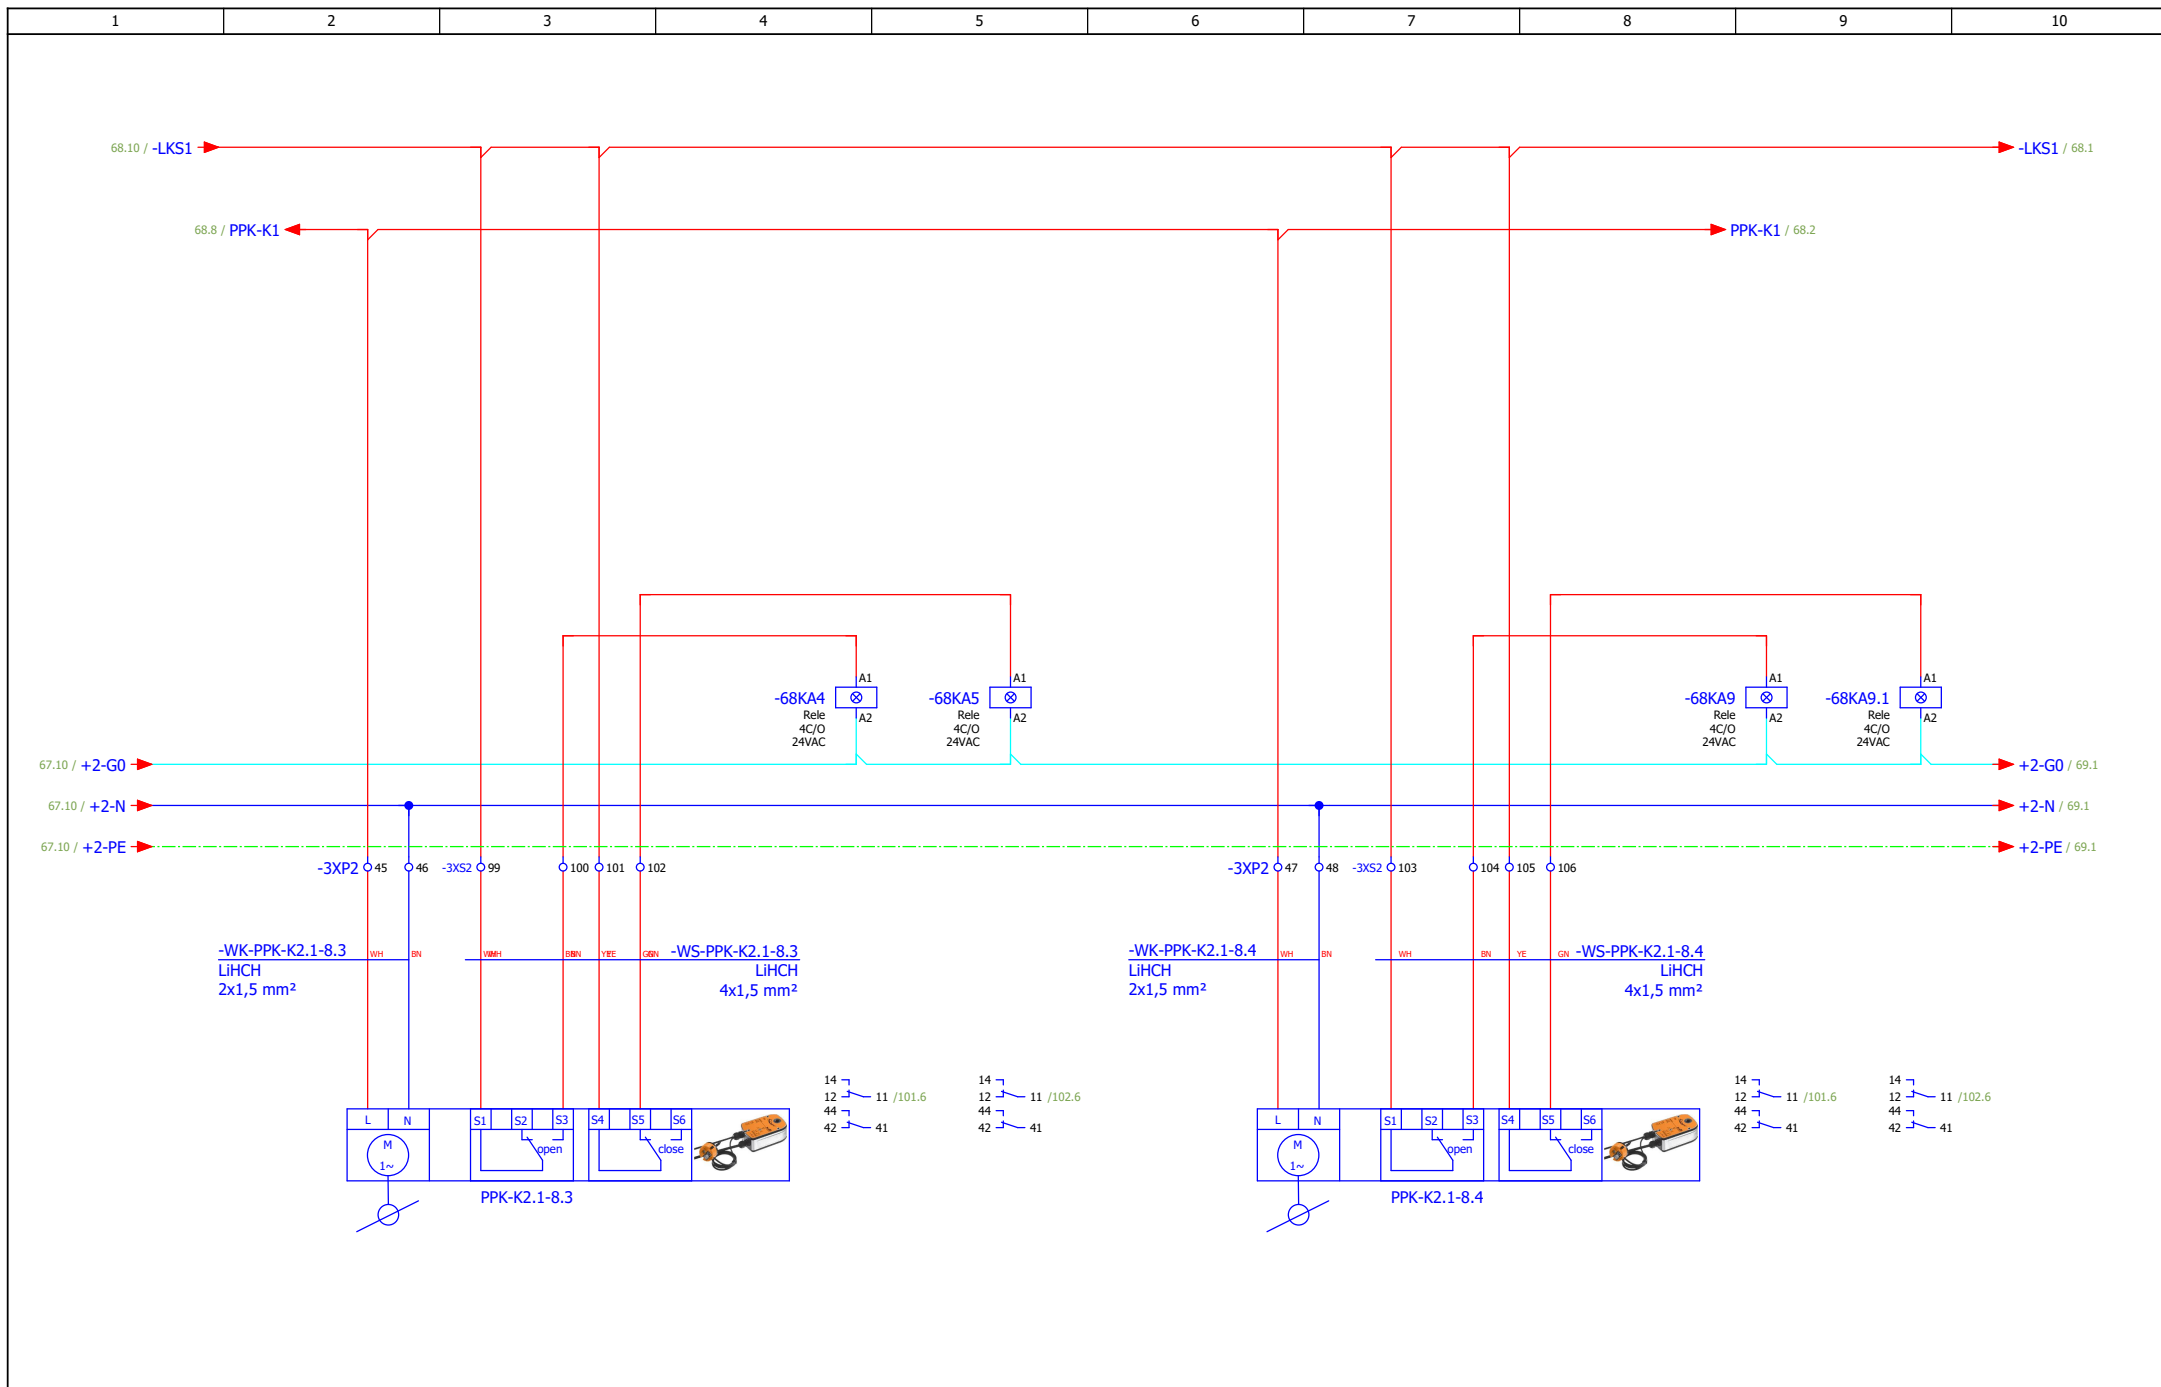


ИЗМЕНА	ДАТУМ	РЕВИЗИЈА	ПОТПИС	ИНВЕСТИТОР РЕПУБЛИКА СРБИЈА – МИНИСТАРСТВО ФИНАНСИЈА Београд, Кнеза Милоша 20	НАЗИВ ПРОЈЕКТА 4/4 – ПРОЈЕКАТ ЕЛЕКТРОЕНЕРГЕТСКИХ ИНСТАЛАЦИЈА – ЕЛЕКТРОМОТОРНИ ПОГОН	ЦРТЕЖ ROM-MS	СВЕСКА 1/1	ДАТУМ 03.2022.	БИРО РС-5	
ОДГОВОРНИ ПРОЈЕКТАНТ	Бојан Рис	ПОТПИС <i>Bris</i>	ПРОЈЕКТАНТ	Марко Ивковић	ПОТПИС <i>M. Ivkovic</i>	ОБЈЕКАТ ЗГРАДА ДРЖАВНИХ ОРГАНА Београд, Балканска бр. 53	БРОЈ ПРОЈЕКТА 2021Y027-ПЗИ-Е04-20	ЛИСТ 175		

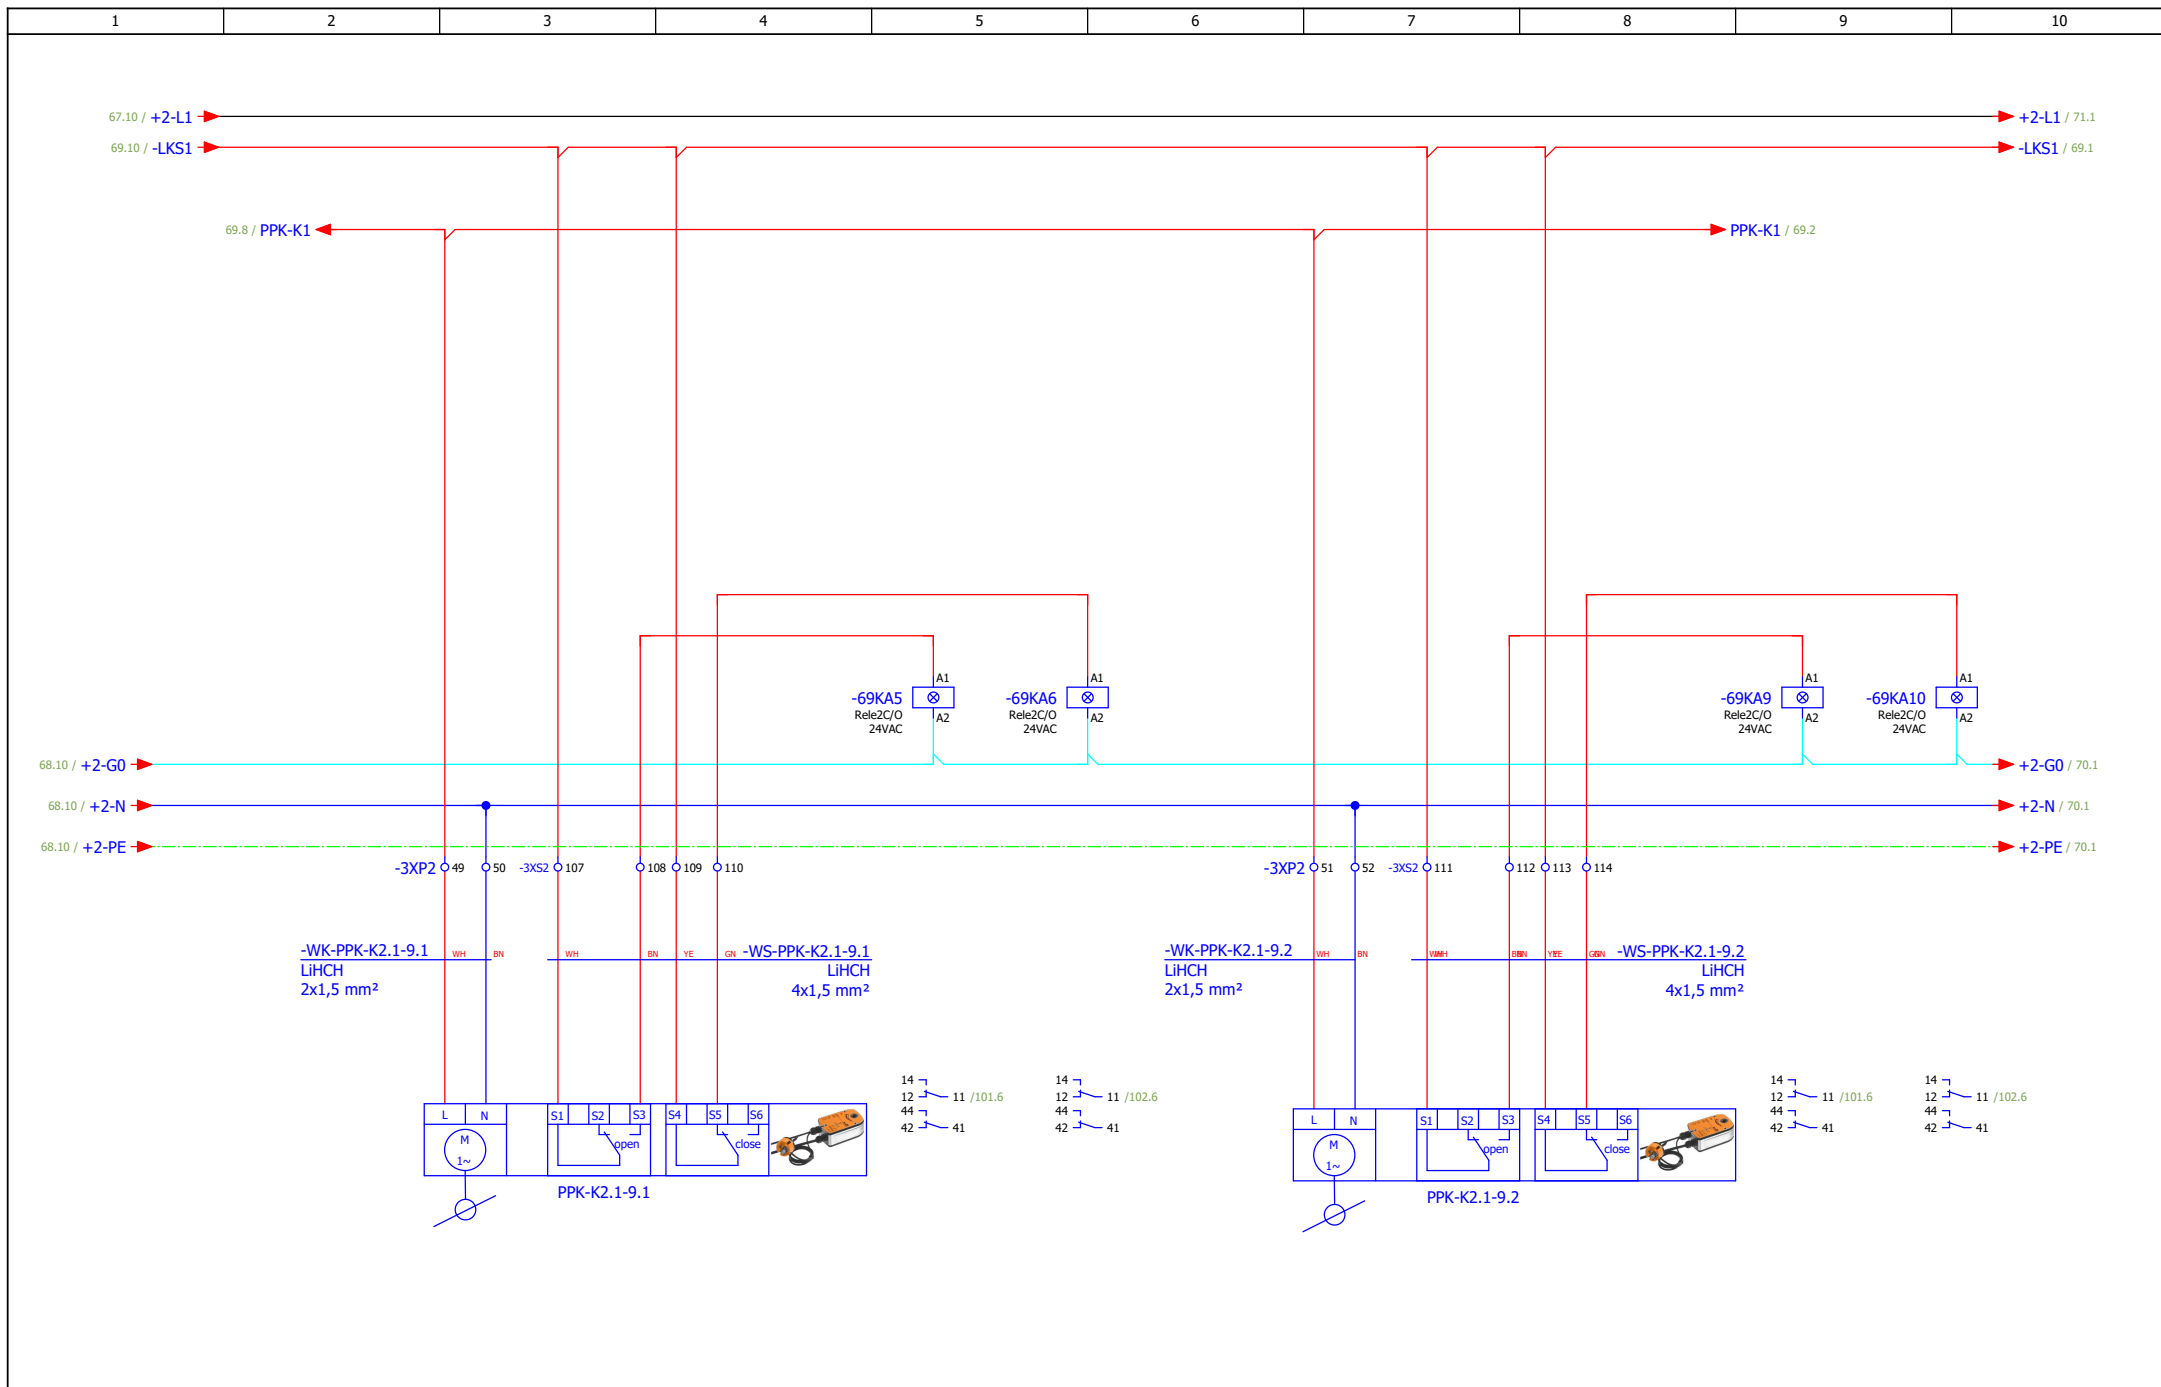


ИЗМЕНА		ДАТУМ		РЕВИЗИЈА		ПОТПИС		ИНВЕСТИТОР РЕПУБЛИКА СРБИЈА – МИНИСТАРСТВО ФИНАНСИЈА Београд, Кнеза Милоша 20		НАЗИВ ПРОЈЕКТА 4/4 – ПРОЈЕКАТ ЕЛЕКТРОЕНЕРГЕТСКИХ ИНСТАЛАЦИЈА – ЕЛЕКТРОМОТОРНИ ПОГОН		ЦРТЕЖ ROM-MS		СВЕСКА 1/1		ДАТУМ 03.2022.		БИРО РС-5			
ОДГОВОРНИ ПРОЈЕКТАНТ		Бојан Рис		ПРОЈЕКТАНТ		Марко Ивковић		ОБЈЕКАТ ЗГРАДА ДРЖАВНИХ ОРГАНА Београд, Балканска бр. 53		Систем К2 - ПП клапне		БРОЈ ПРОЈЕКТА 2021Y027-ПЗИ-Е04-20		ЛИСТ 69		ЛИСТОВА 175					

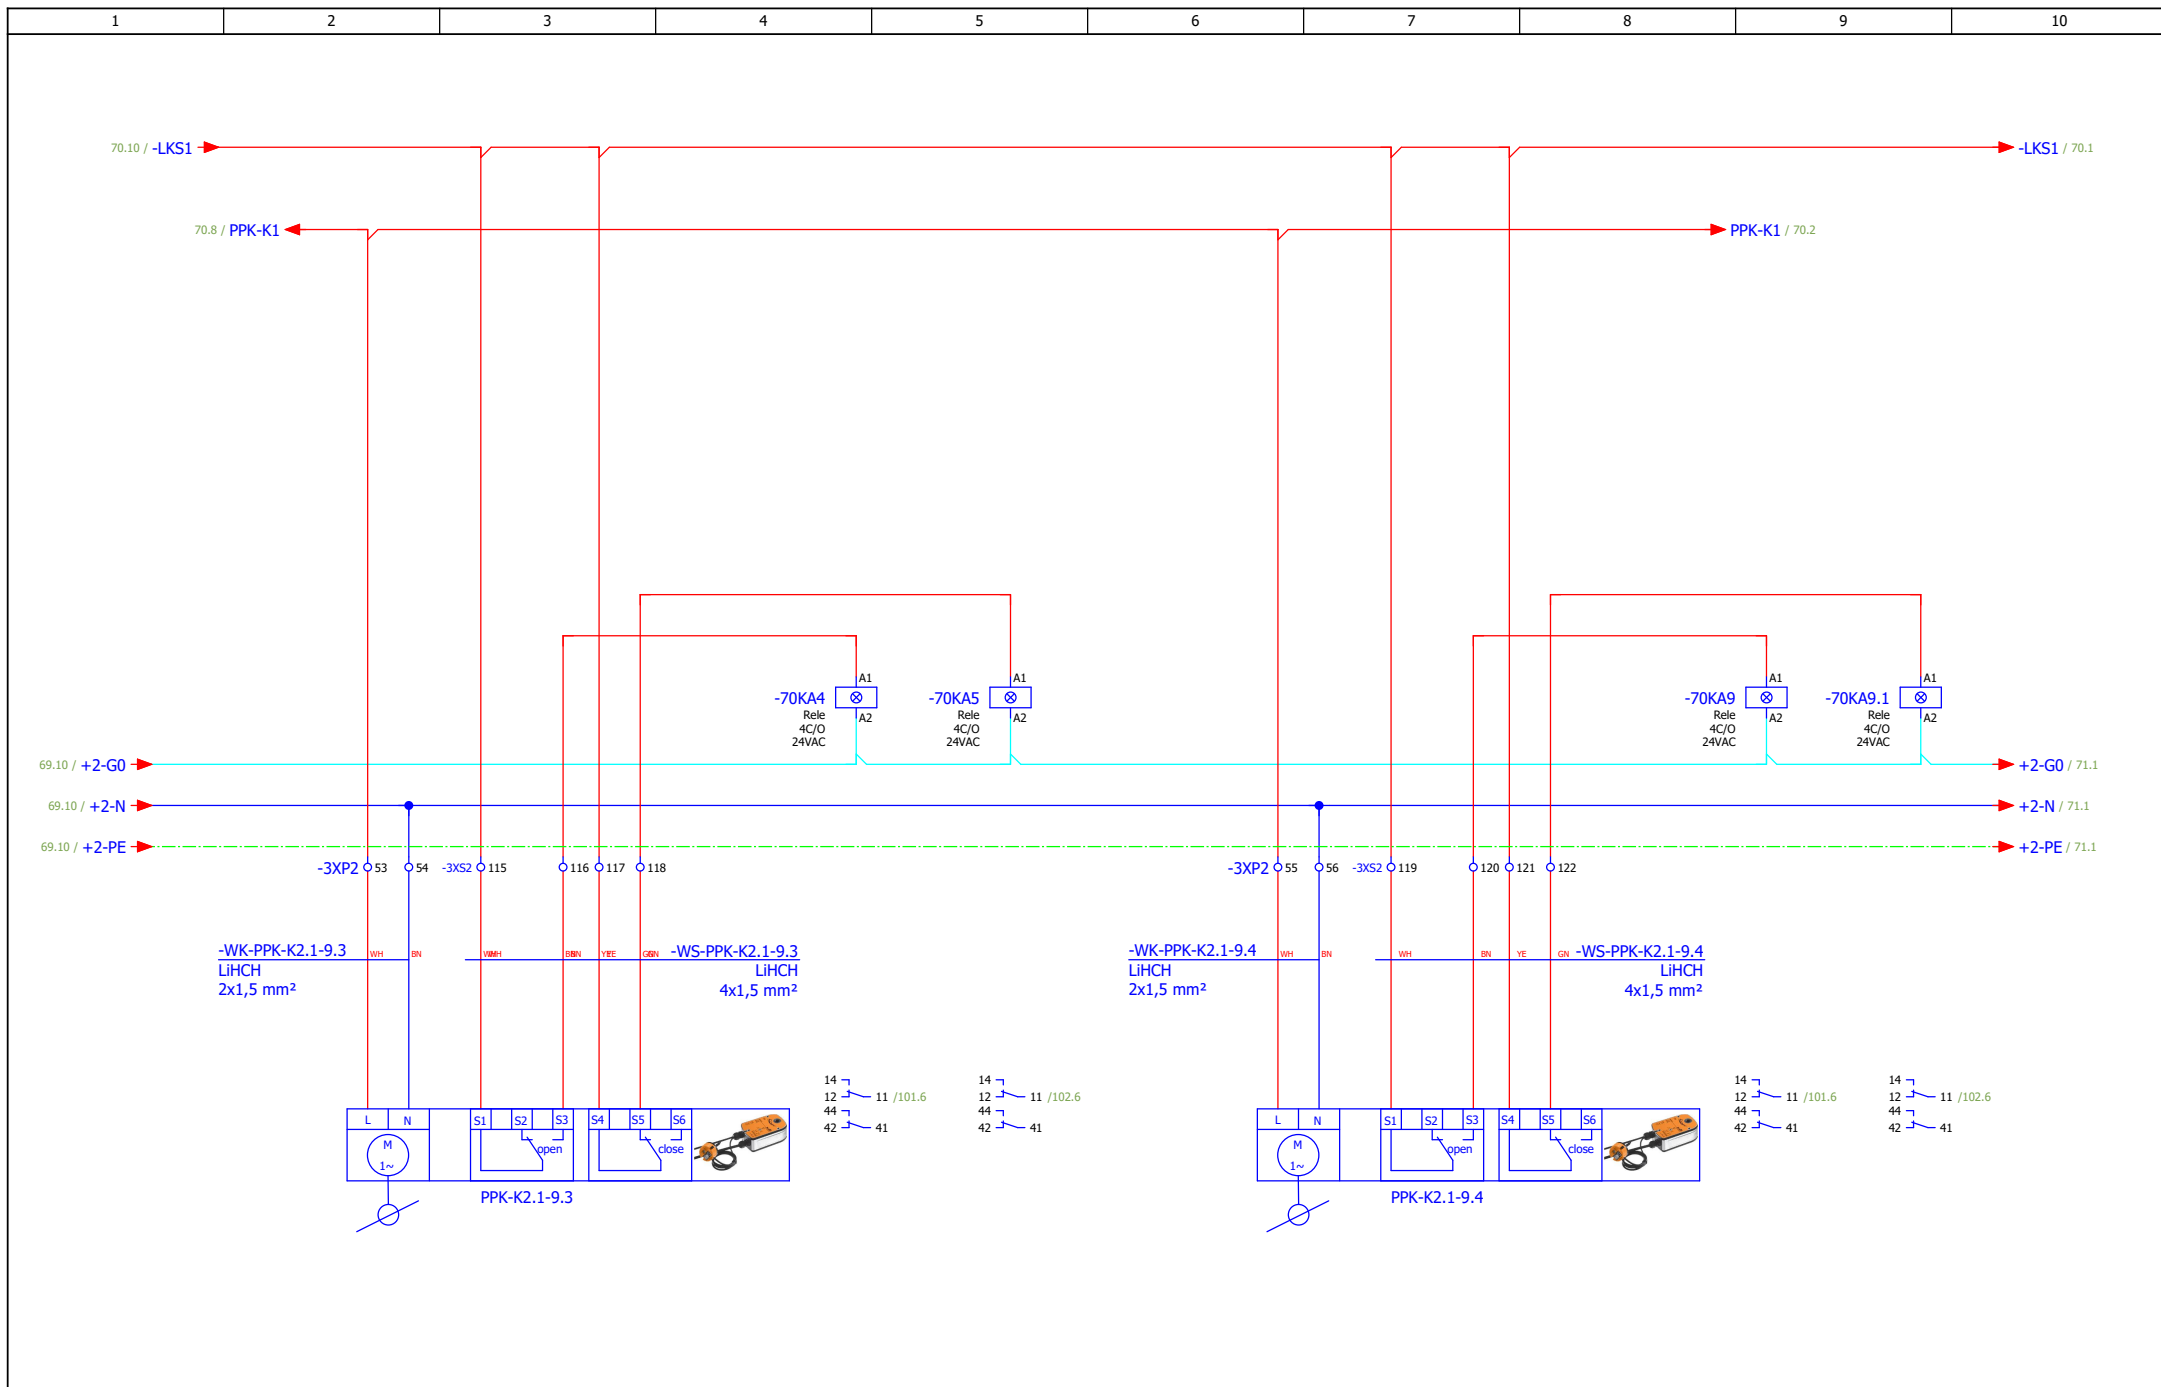


ИЗМЕНА	ДАТУМ	РЕВИЗИЈА	ПОТПИС	ИНВЕСТИТОР РЕПУБЛИКА СРБИЈА – МИНИСТАРСТВО ФИНАНСИЈА Београд, Кнеза Милоша 20	НАЗИВ ПРОЈЕКТА 4/4 – ПРОЈЕКАТ ЕЛЕКТРОЕНЕРГЕТСКИХ ИНСТАЛАЦИЈА – ЕЛЕКТРОМОТОРНИ ПОГОН	ЦРТЕЖ ROM-MS	СВЕСКА 1/1	ДАТУМ 03.2022.	БИРО РС-5	
ОДГОВОРНИ ПРОЈЕКТАНТ	Бојан Рис	ПОТПИС <i>B.Ris</i>	ПРОЈЕКТАНТ	Марко Ивковић	ПОТПИС <i>M.Ivovicki</i>	ОБЈЕКАТ ЗГРАДА ДРЖАВНИХ ОРГАНА Београд, Балканска бр. 53	БРОЈ ПРОЈЕКТА 2021Y027-ПЗИ-Е04-20	ЛИСТ 70	ЛИСТОВА 175	

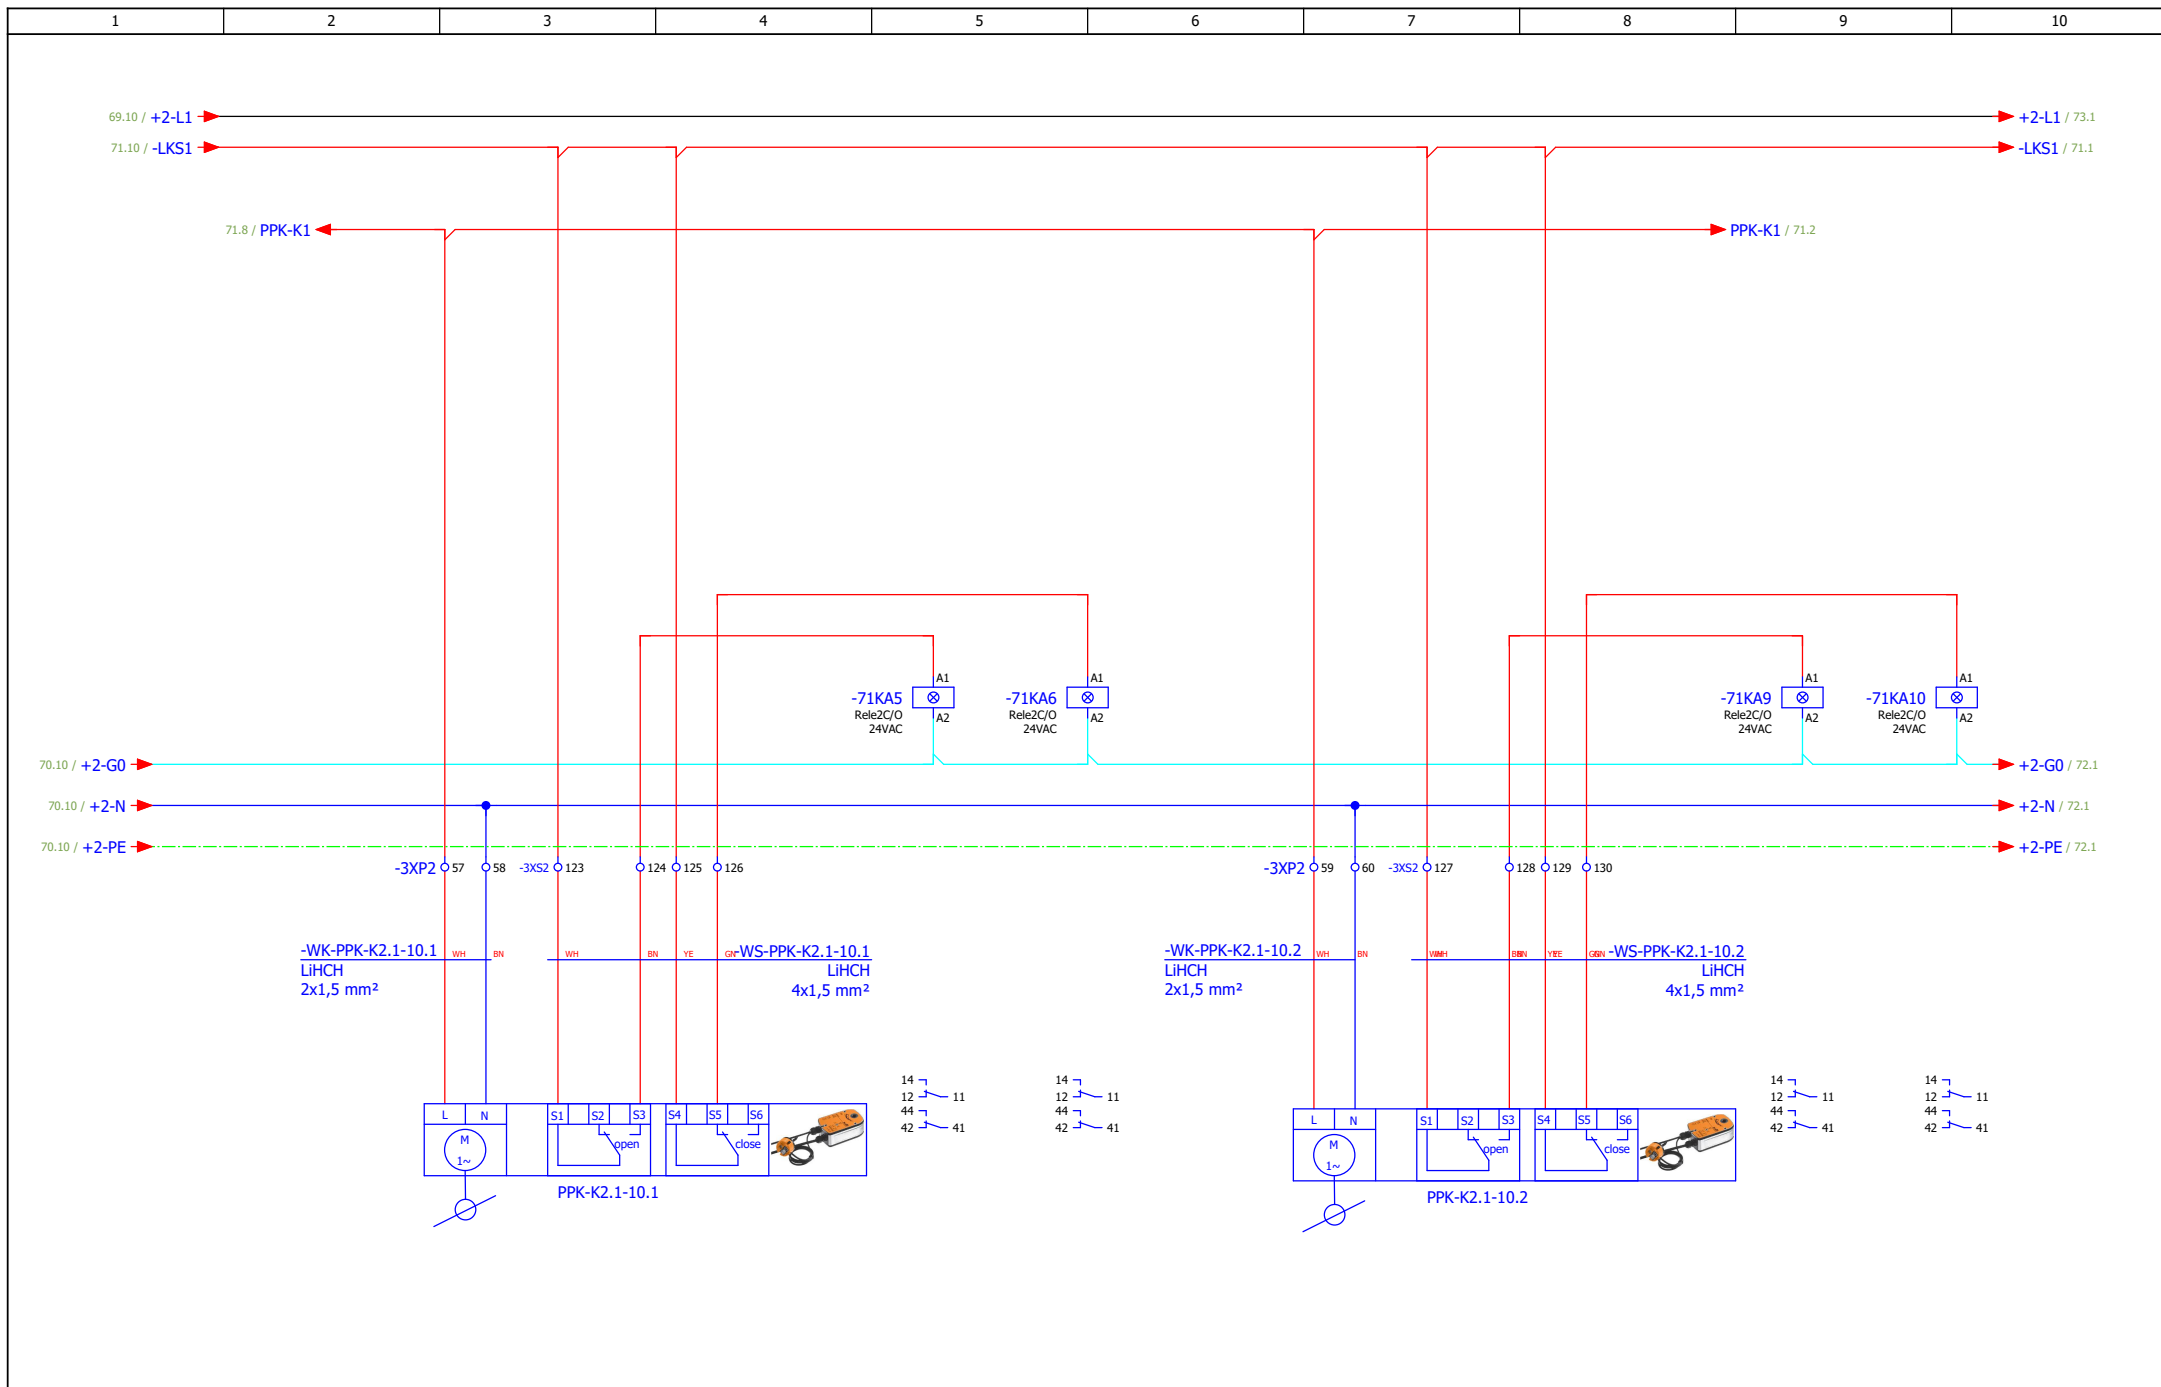


ИЗМЕНА	ДАТУМ	РЕВИЗИЈА	ПОТПИС	ИНВЕСТИТОР РЕПУБЛИКА СРБИЈА – МИНИСТАРСТВО ФИНАНСИЈА Београд, Кнеза Милоша 20	НАЗИВ ПРОЈЕКТА 4/4 – ПРОЈЕКАТ ЕЛЕКТРОЕНЕРГЕТСКИХ ИНСТАЛАЦИЈА – ЕЛЕКТРОМОТОРНИ ПОГОН	ЦРТЕЖ ROM-MS	СВЕСКА 1/1	ДАТУМ 03.2022.	БИРО РС-5	
ОДГОВОРНИ ПРОЈЕКТАНТ	Бојан Рис	ПОТПИС <i>B.Ris</i>	ПРОЈЕКТАНТ	Марко Ивковић	ПОТПИС <i>M.Ivovicki</i>	ОБЈЕКАТ ЗГРАДА ДРЖАВНИХ ОРГАНА Београд, Балканска бр. 53	Систем К2 - ПП клапне	БРОЈ ПРОЈЕКТА 2021Y027-ПЗИ-Е04-20	ЛИСТ 71	

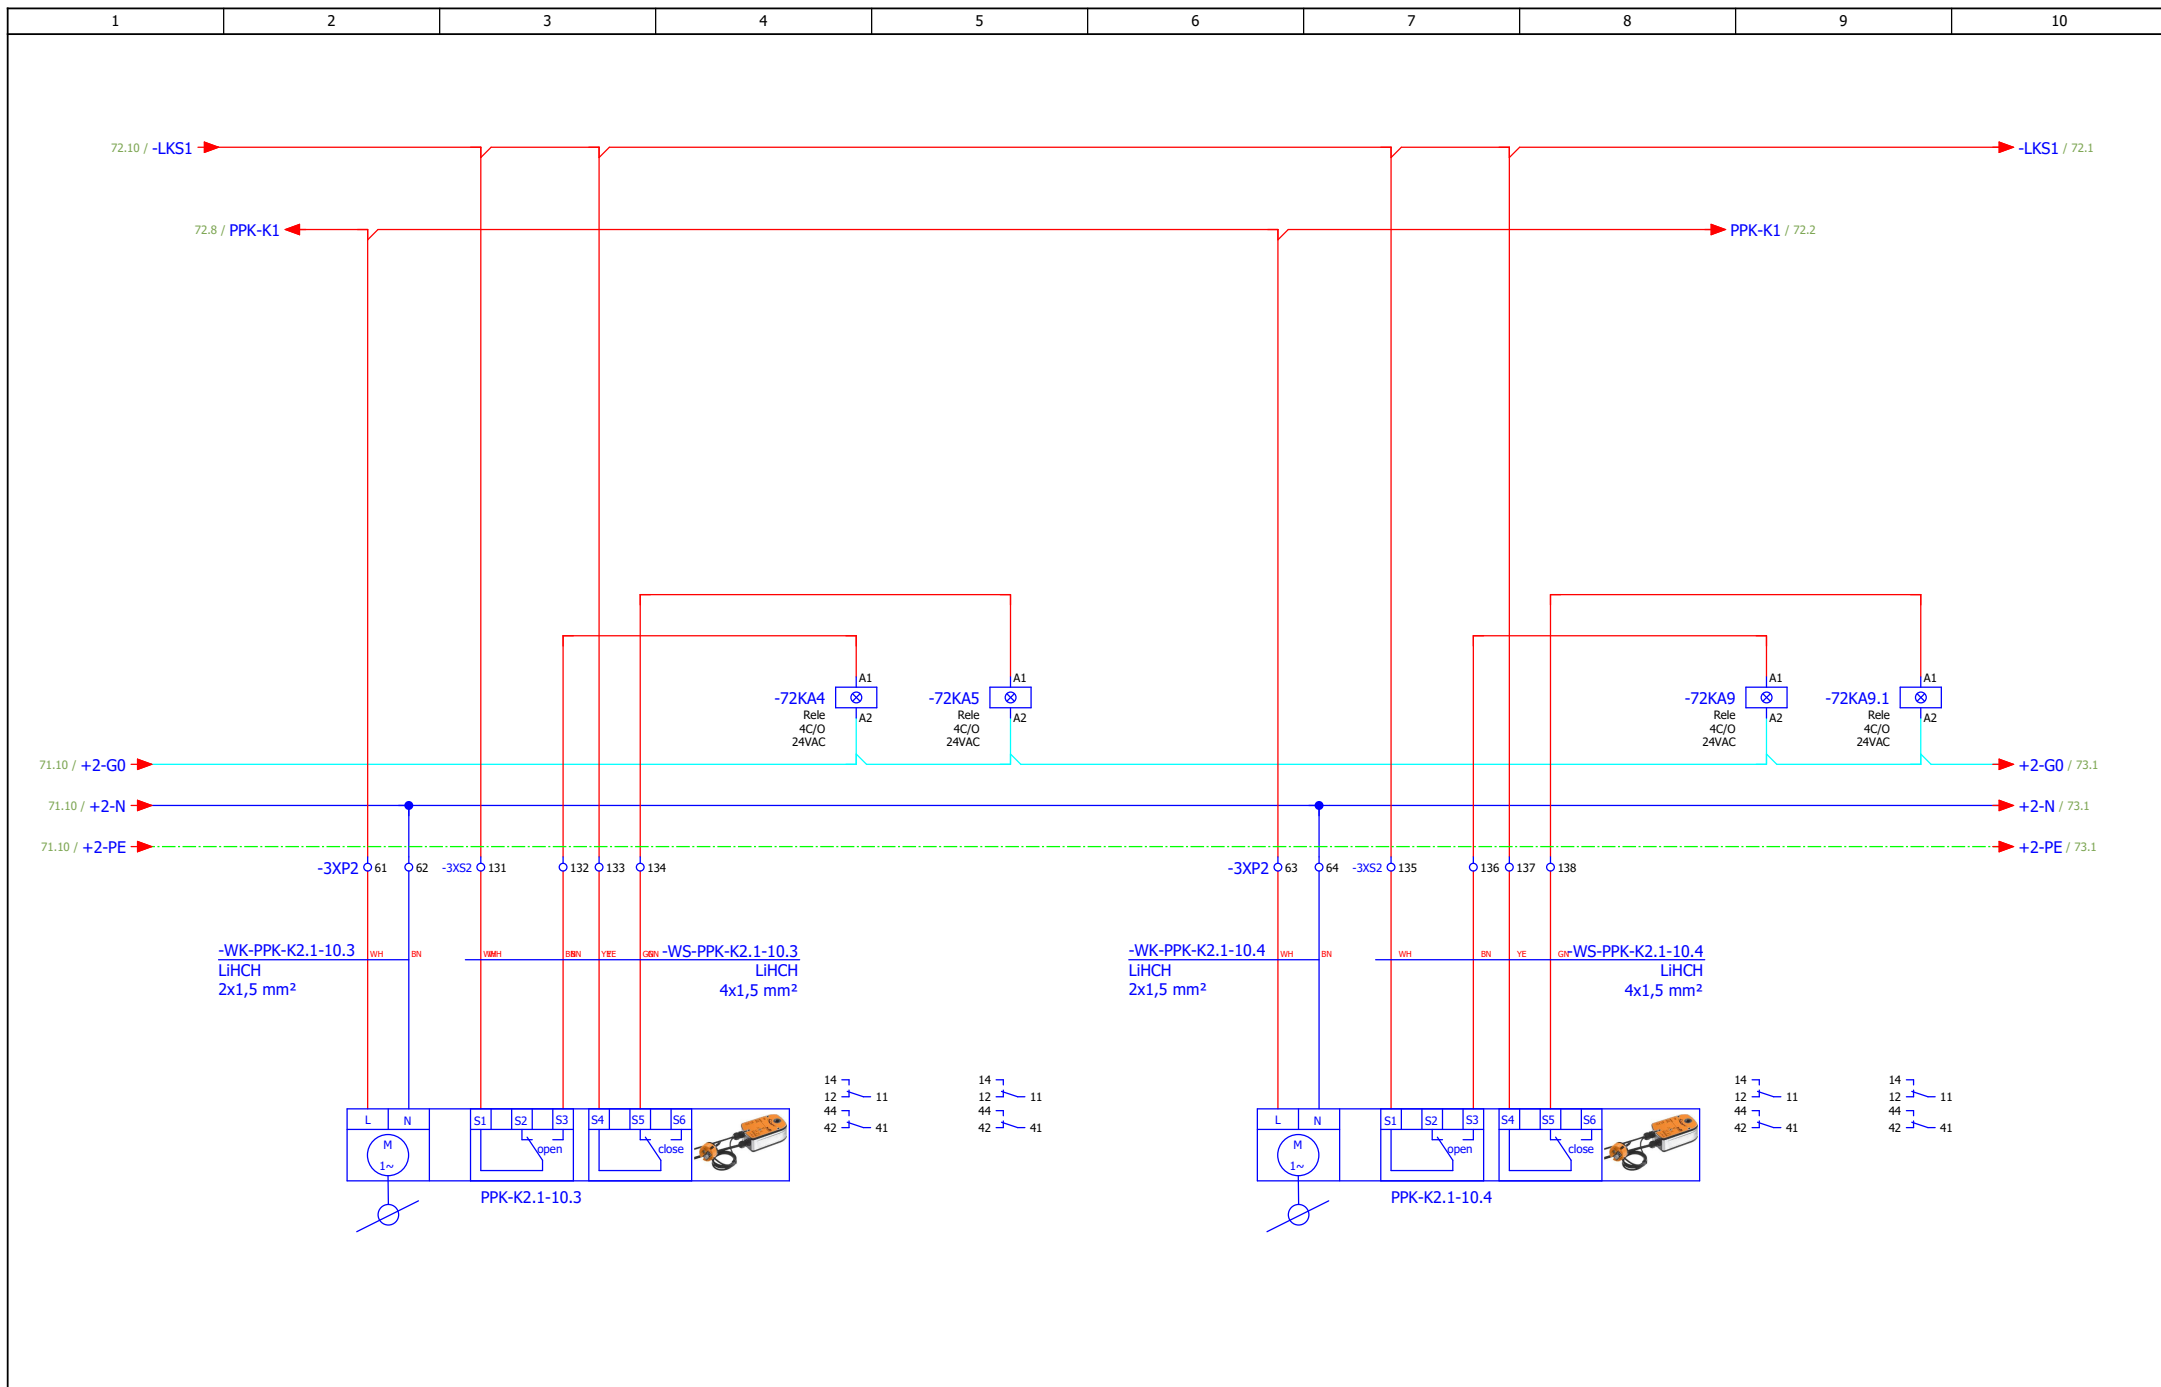


ИЗМЕНА	ДАТУМ	РЕВИЗИЈА	ПОТПИС	ИНВЕСТИТОР РЕПУБЛИКА СРБИЈА – МИНИСТАРСТВО ФИНАНСИЈА Београд, Кнеза Милоша 20	НАЗИВ ПРОЈЕКТА 4/4 – ПРОЈЕКАТ ЕЛЕКТРОЕНЕРГЕТСКИХ ИНСТАЛАЦИЈА – ЕЛЕКТРОМОТОРНИ ПОГОН	ЦРТЕЖ ROM-MS	СВЕСКА 1/1	ДАТУМ 03.2022.	БИРО РС-5	
ОДГОВОРНИ ПРОЈЕКАНТ	Бојан Рис	ПРОЈЕКАНТ	Марко Ивковић	ОБЈЕКАТ ЗГРАДА ДРЖАВНИХ ОРГАНА Београд, Балканска бр. 53	Систем К2 - ПП клапне	БРОЈ ПРОЈЕКТА 2021Y027-ПЗИ-Е04-20	ЛИСТ 72			

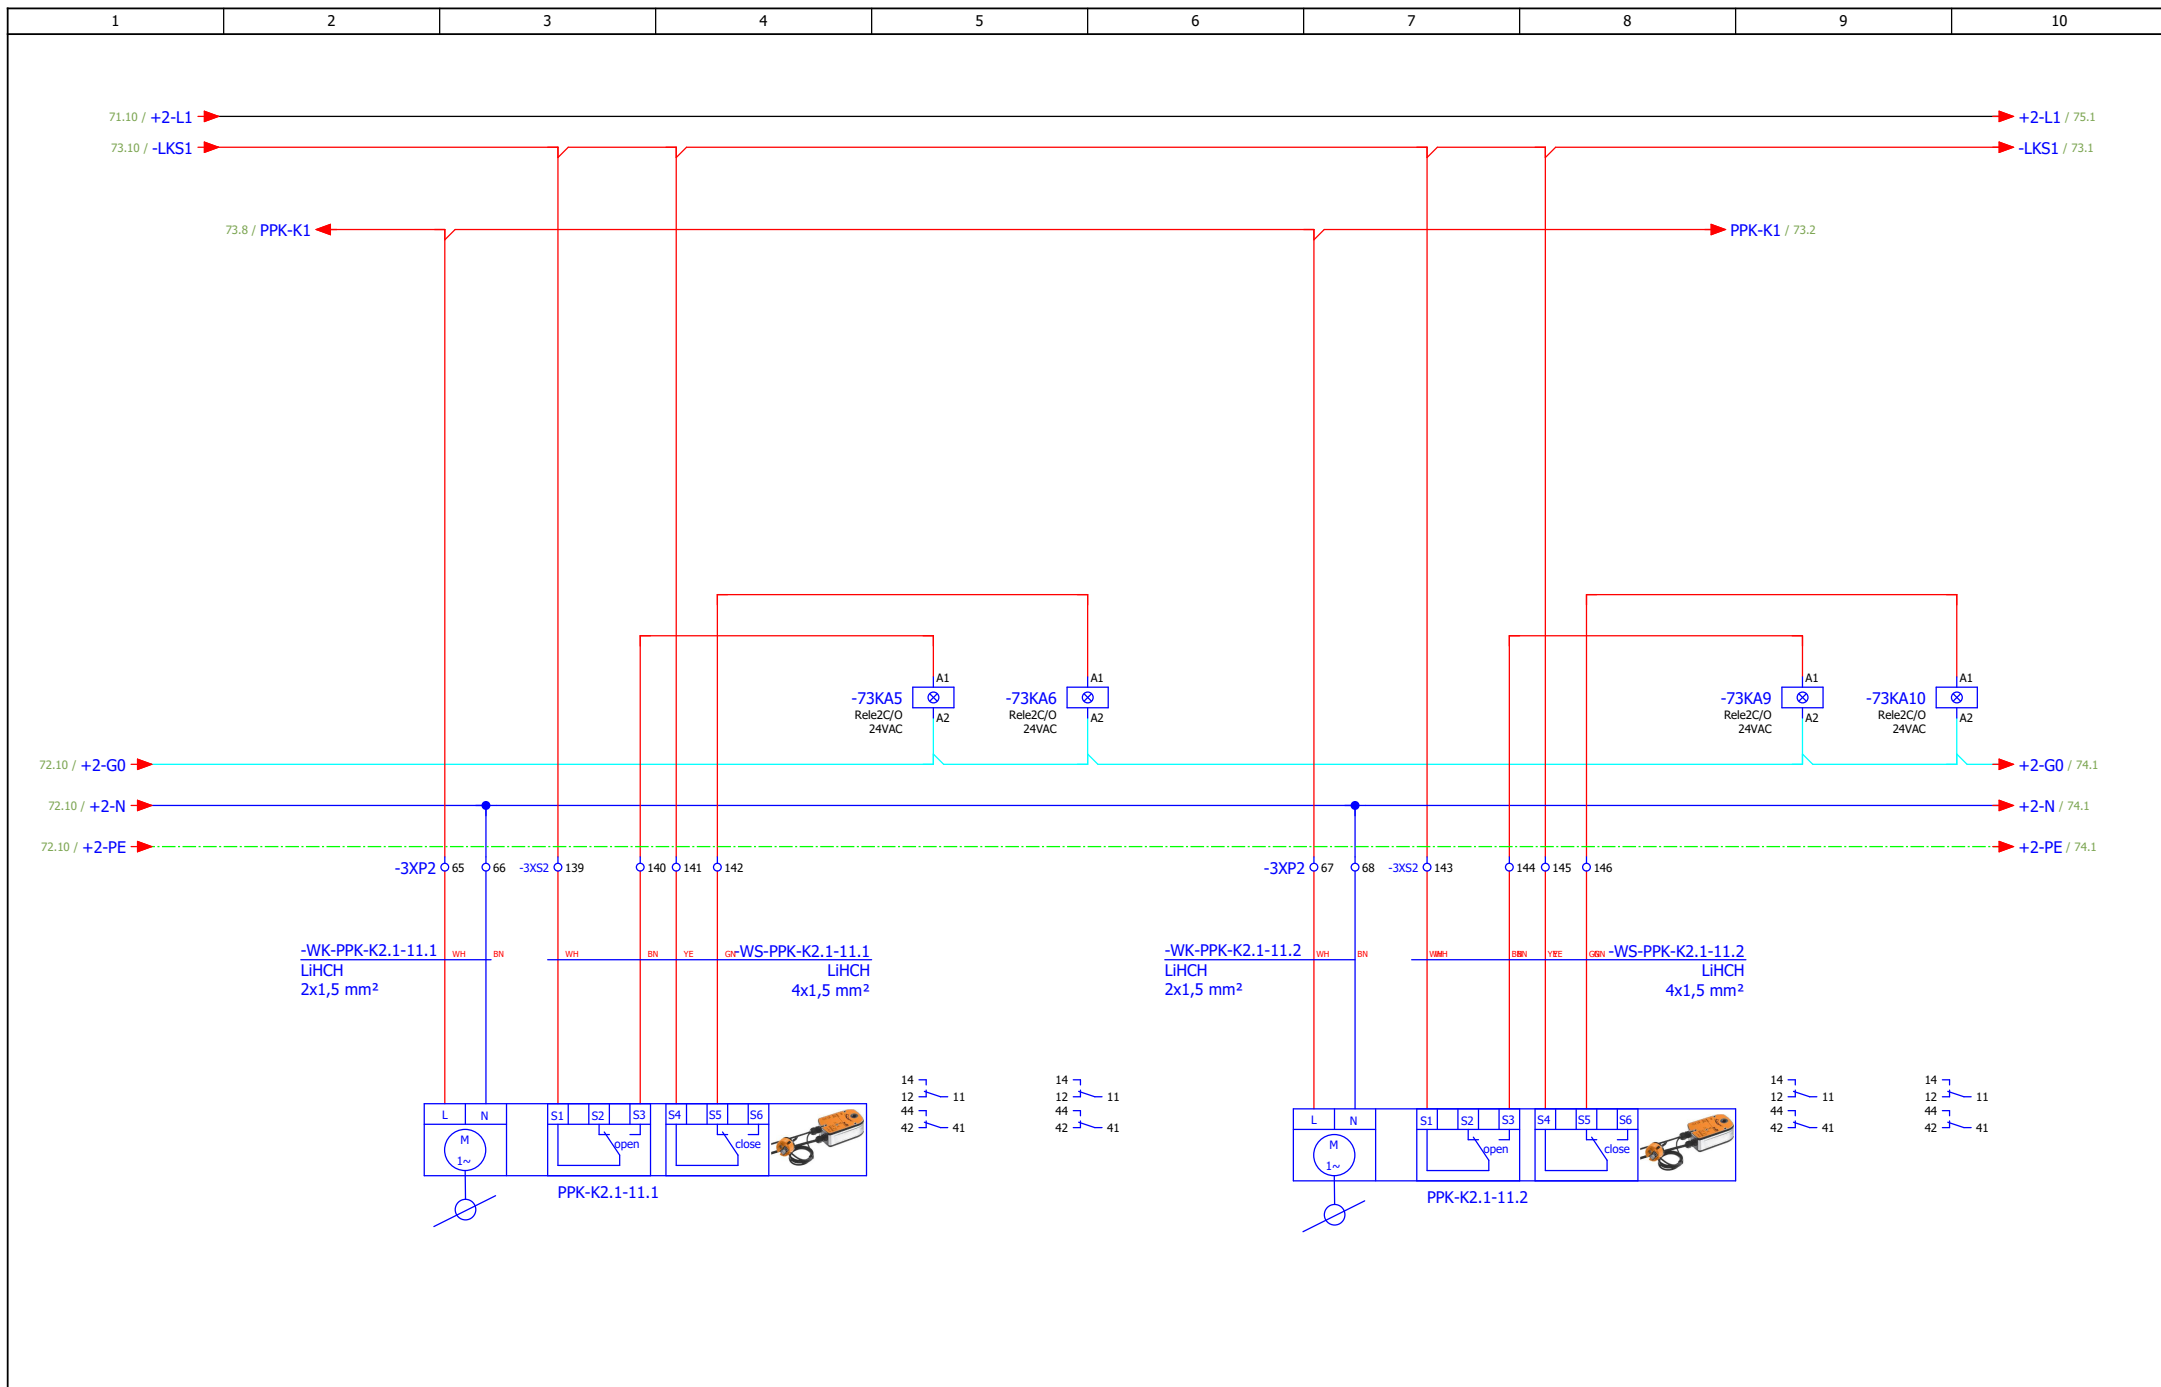


ИЗМЕНА	ДАТУМ	РЕВИЗИЈА	ПОТПИС	ИНВЕСТИТОР РЕПУБЛИКА СРБИЈА – МИНИСТАРСТВО ФИНАНСИЈА Београд, Кнеза Милоша 20	НАЗИВ ПРОЈЕКТА 4/4 – ПРОЈЕКАТ ЕЛЕКТРОЕНЕРГЕТСКИХ ИНСТАЛАЦИЈА – ЕЛЕКТРОМОТОРНИ ПОГОН	ЦРТЕЖ ROM-MS	СВЕСКА 1/1	ДАТУМ 03.2022.	БИРО РС-5	
ОДГОВОРНИ ПРОЈЕКТАНТ	Бојан Рис	ПРОЈЕКТАНТ	Марко Ивковић	ОБЈЕКАТ ЗГРАДА ДРЖАВНИХ ОРГАНА Београд, Балканска бр. 53	Систем К2 - ПП клапне	БРОЈ ПРОЈЕКТА 2021Y027-ПЗИ-Е04-20	ЛИСТ 73			

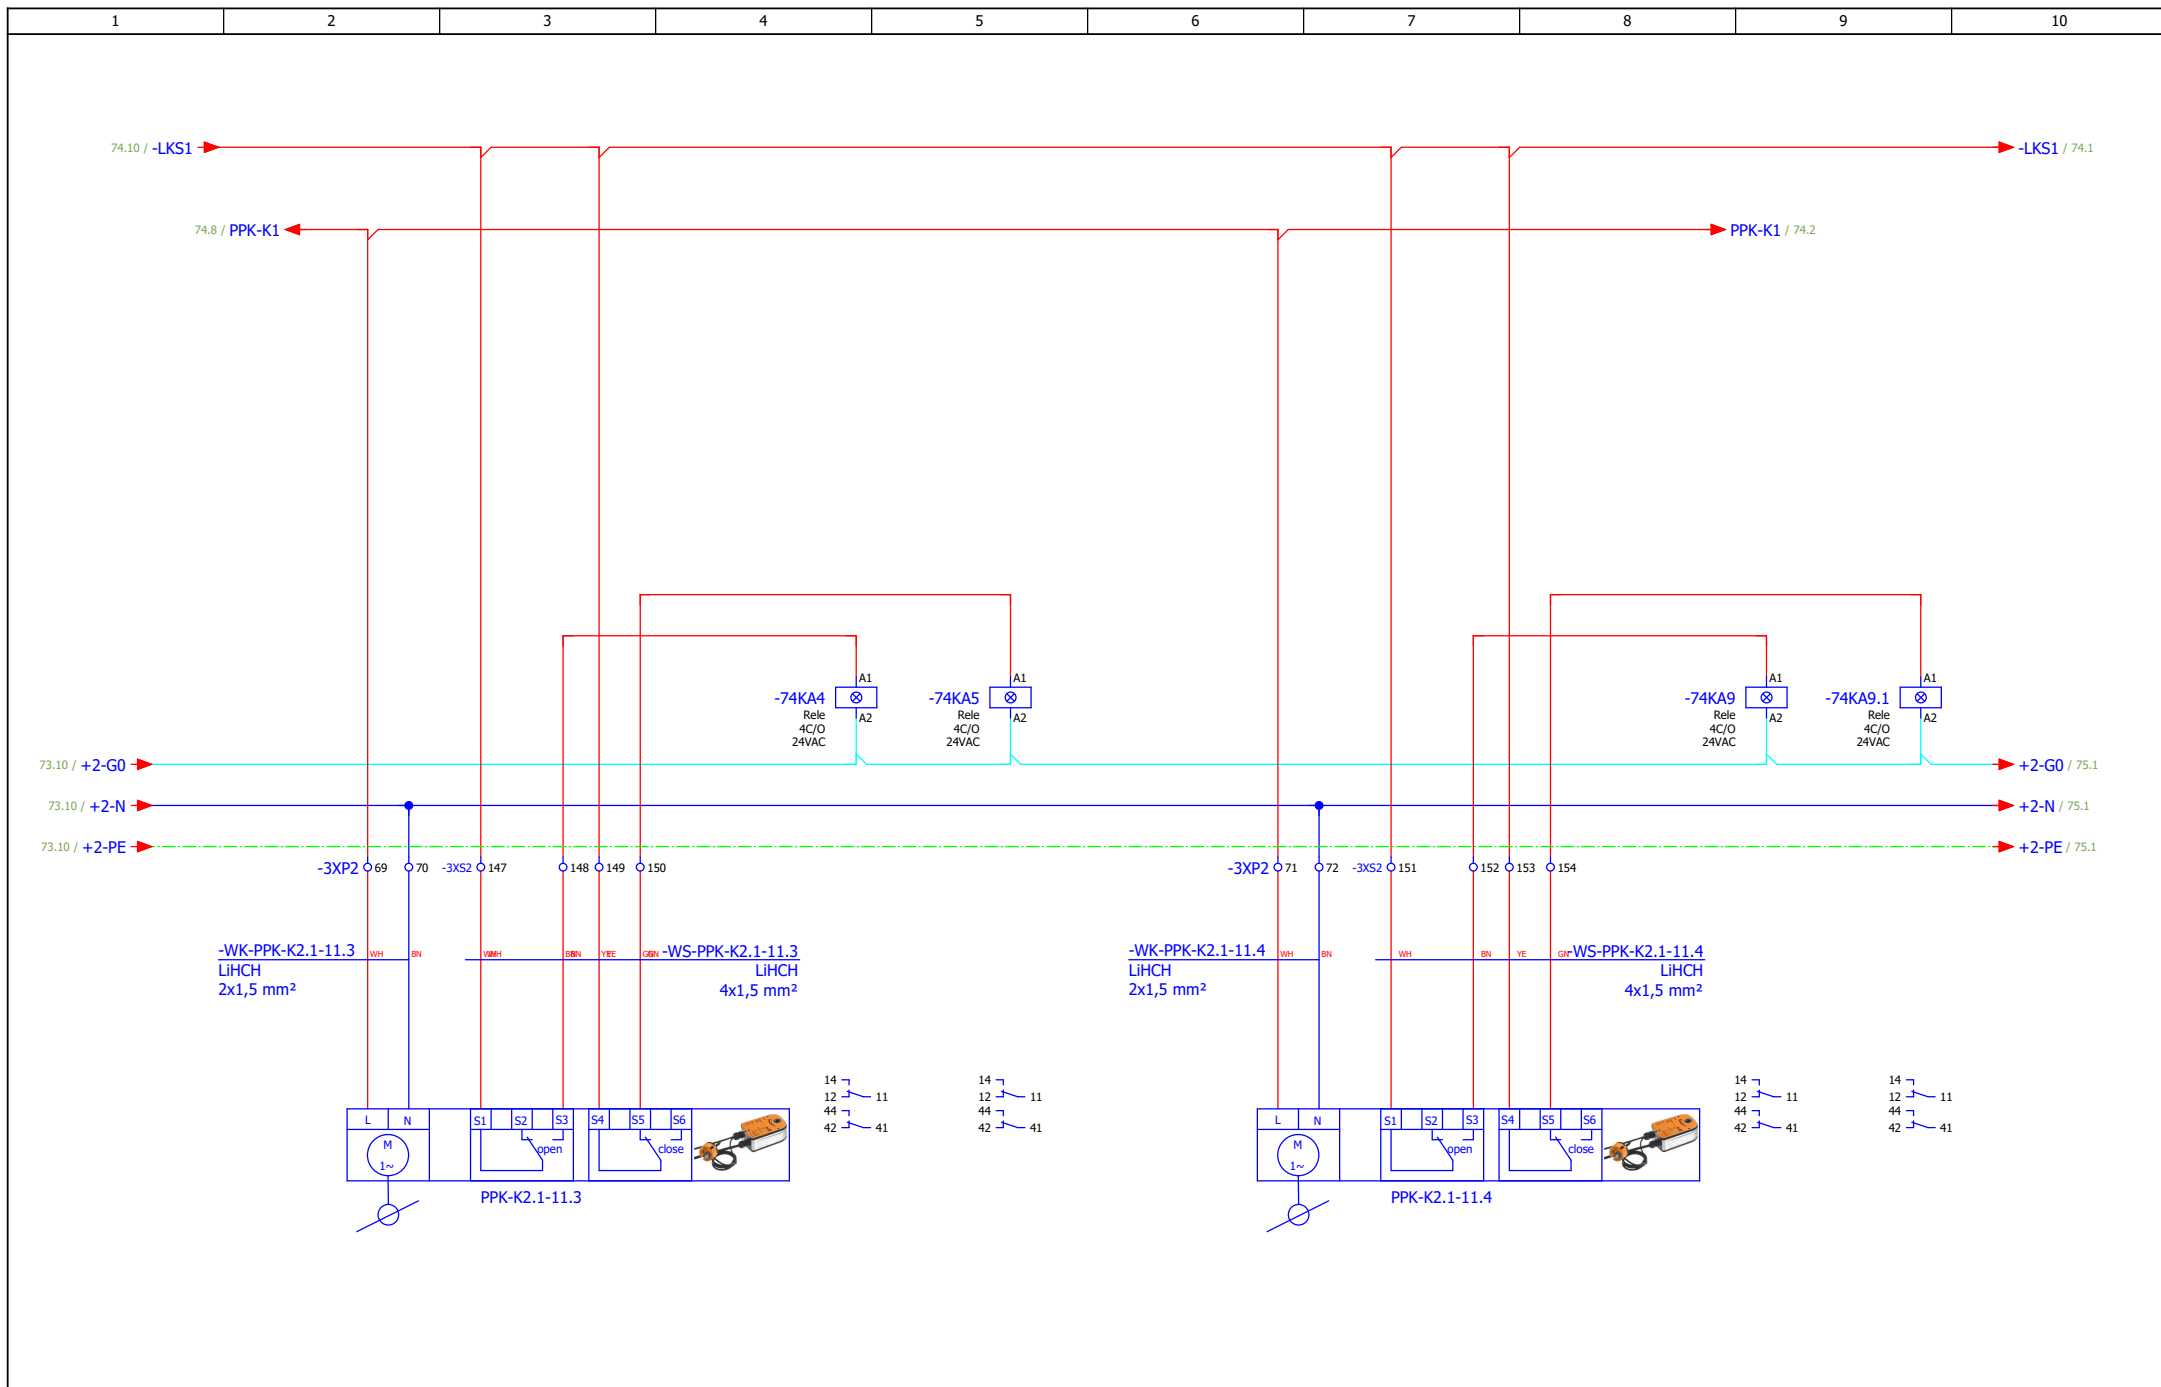


ИЗМЕНА	ДАТУМ	РЕВИЗИЈА	ПОТПИС	ИНВЕСТИТОР РЕПУБЛИКА СРБИЈА – МИНИСТАРСТВО ФИНАНСИЈА Београд, Кнеза Милоша 20	НАЗИВ ПРОЈЕКТА 4/4 – ПРОЈЕКАТ ЕЛЕКТРОЕНЕРГЕТСКИХ ИНСТАЛАЦИЈА – ЕЛЕКТРОМОТОРНИ ПОГОН	ЦРТЕЖ ROM-MS	СВЕСКА 1/1	ДАТУМ 03.2022.	БИРО РС-5	
ОДГОВОРНИ ПРОЈЕКАНТ	Бојан Рис	ПОТПИС <i>Bris</i>	ПРОЈЕКАНТ Марко Ивковић	ПОТПИС <i>M. Ivkovic</i>	ОБЈЕКАТ ЗГРАДА ДРЖАВНИХ ОРГАНА Београд, Балканска бр. 53	Систем К2 - ПП клапне	БРОЈ ПРОЈЕКТА 2021Y027-ПЗИ-Е04-20		ЛИСТ 74	
										ЛИСТОВА 175

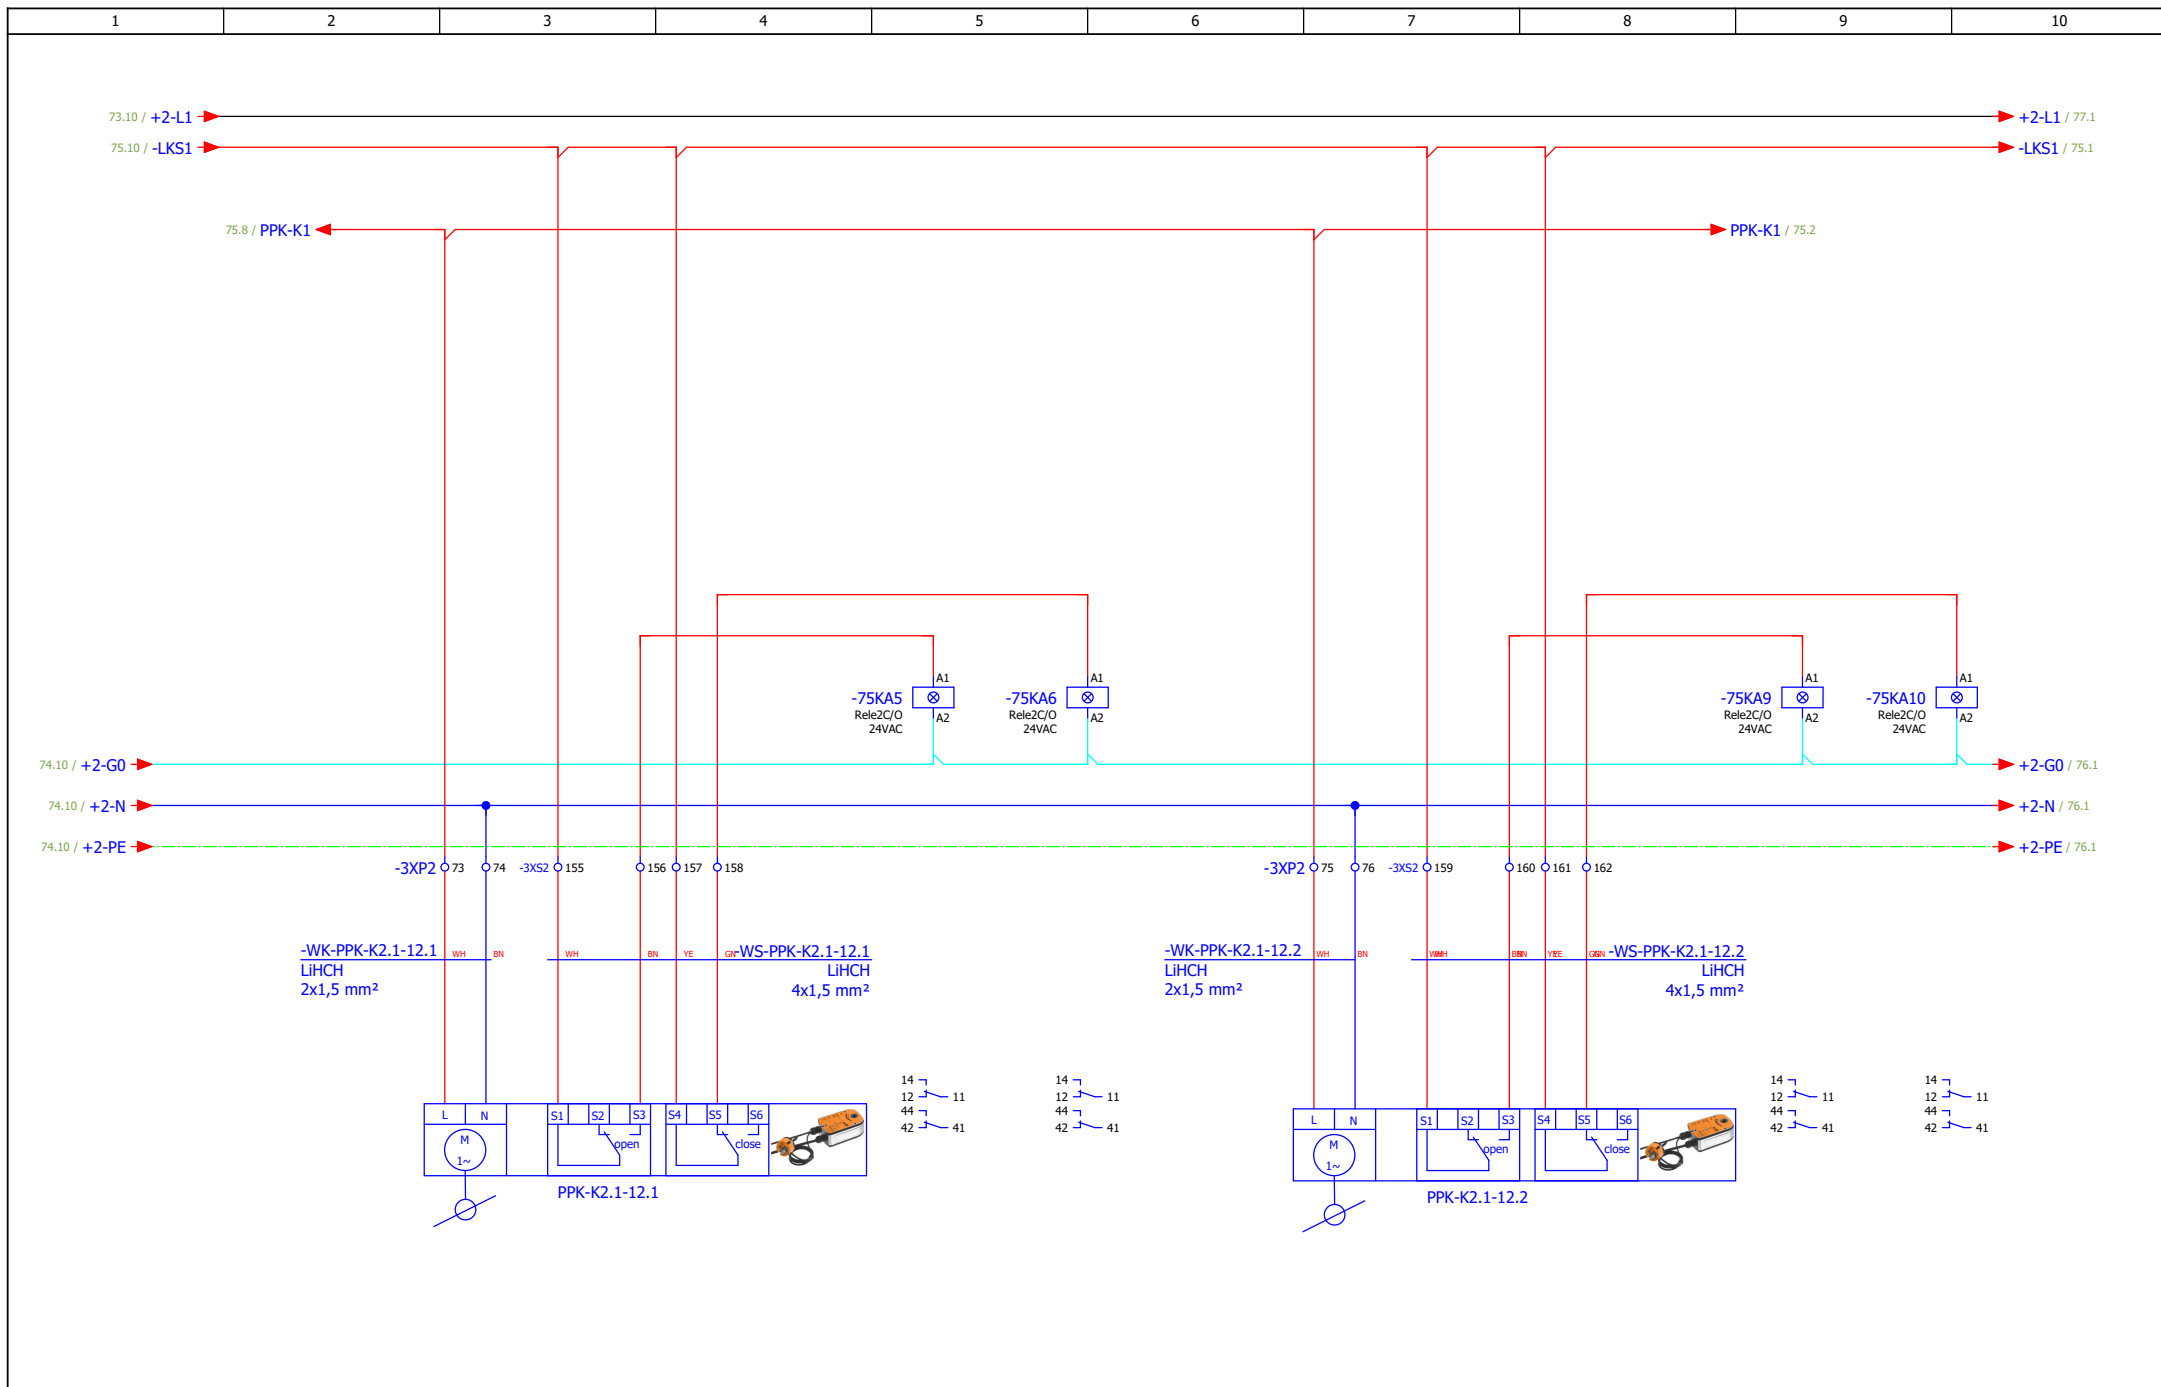


ИЗМЕНА	ДАТУМ	РЕВИЗИЈА	ПОТПИС	ИНВЕСТИТОР РЕПУБЛИКА СРБИЈА – МИНИСТАРСТВО ФИНАНСИЈА Београд, Кнеза Милоша 20	НАЗИВ ПРОЈЕКТА 4/4 – ПРОЈЕКАТ ЕЛЕКТРОЕНЕРГЕТСКИХ ИНСТАЛАЦИЈА – ЕЛЕКТРОМОТОРНИ ПОГОН	ЦРТЕЖ ROM-MS	СВЕСКА 1/1	ДАТУМ 03.2022.	БИРО РС-5	
ОДГОВОРНИ ПРОЈЕКТАНТ	Бојан Рис	ПОТПИС <i>B.Ris</i>	ПРОЈЕКТАНТ	Марко Ивковић	ПОТПИС <i>M.Ivovicki</i>	ОБЈЕКАТ ЗГРАДА ДРЖАВНИХ ОРГАНА Београд, Балканска бр. 53	Систем К2 - ПП клапне	БРОЈ ПРОЈЕКТА 2021Y027-ПЗИ-Е04-20	ЛИСТ 75	

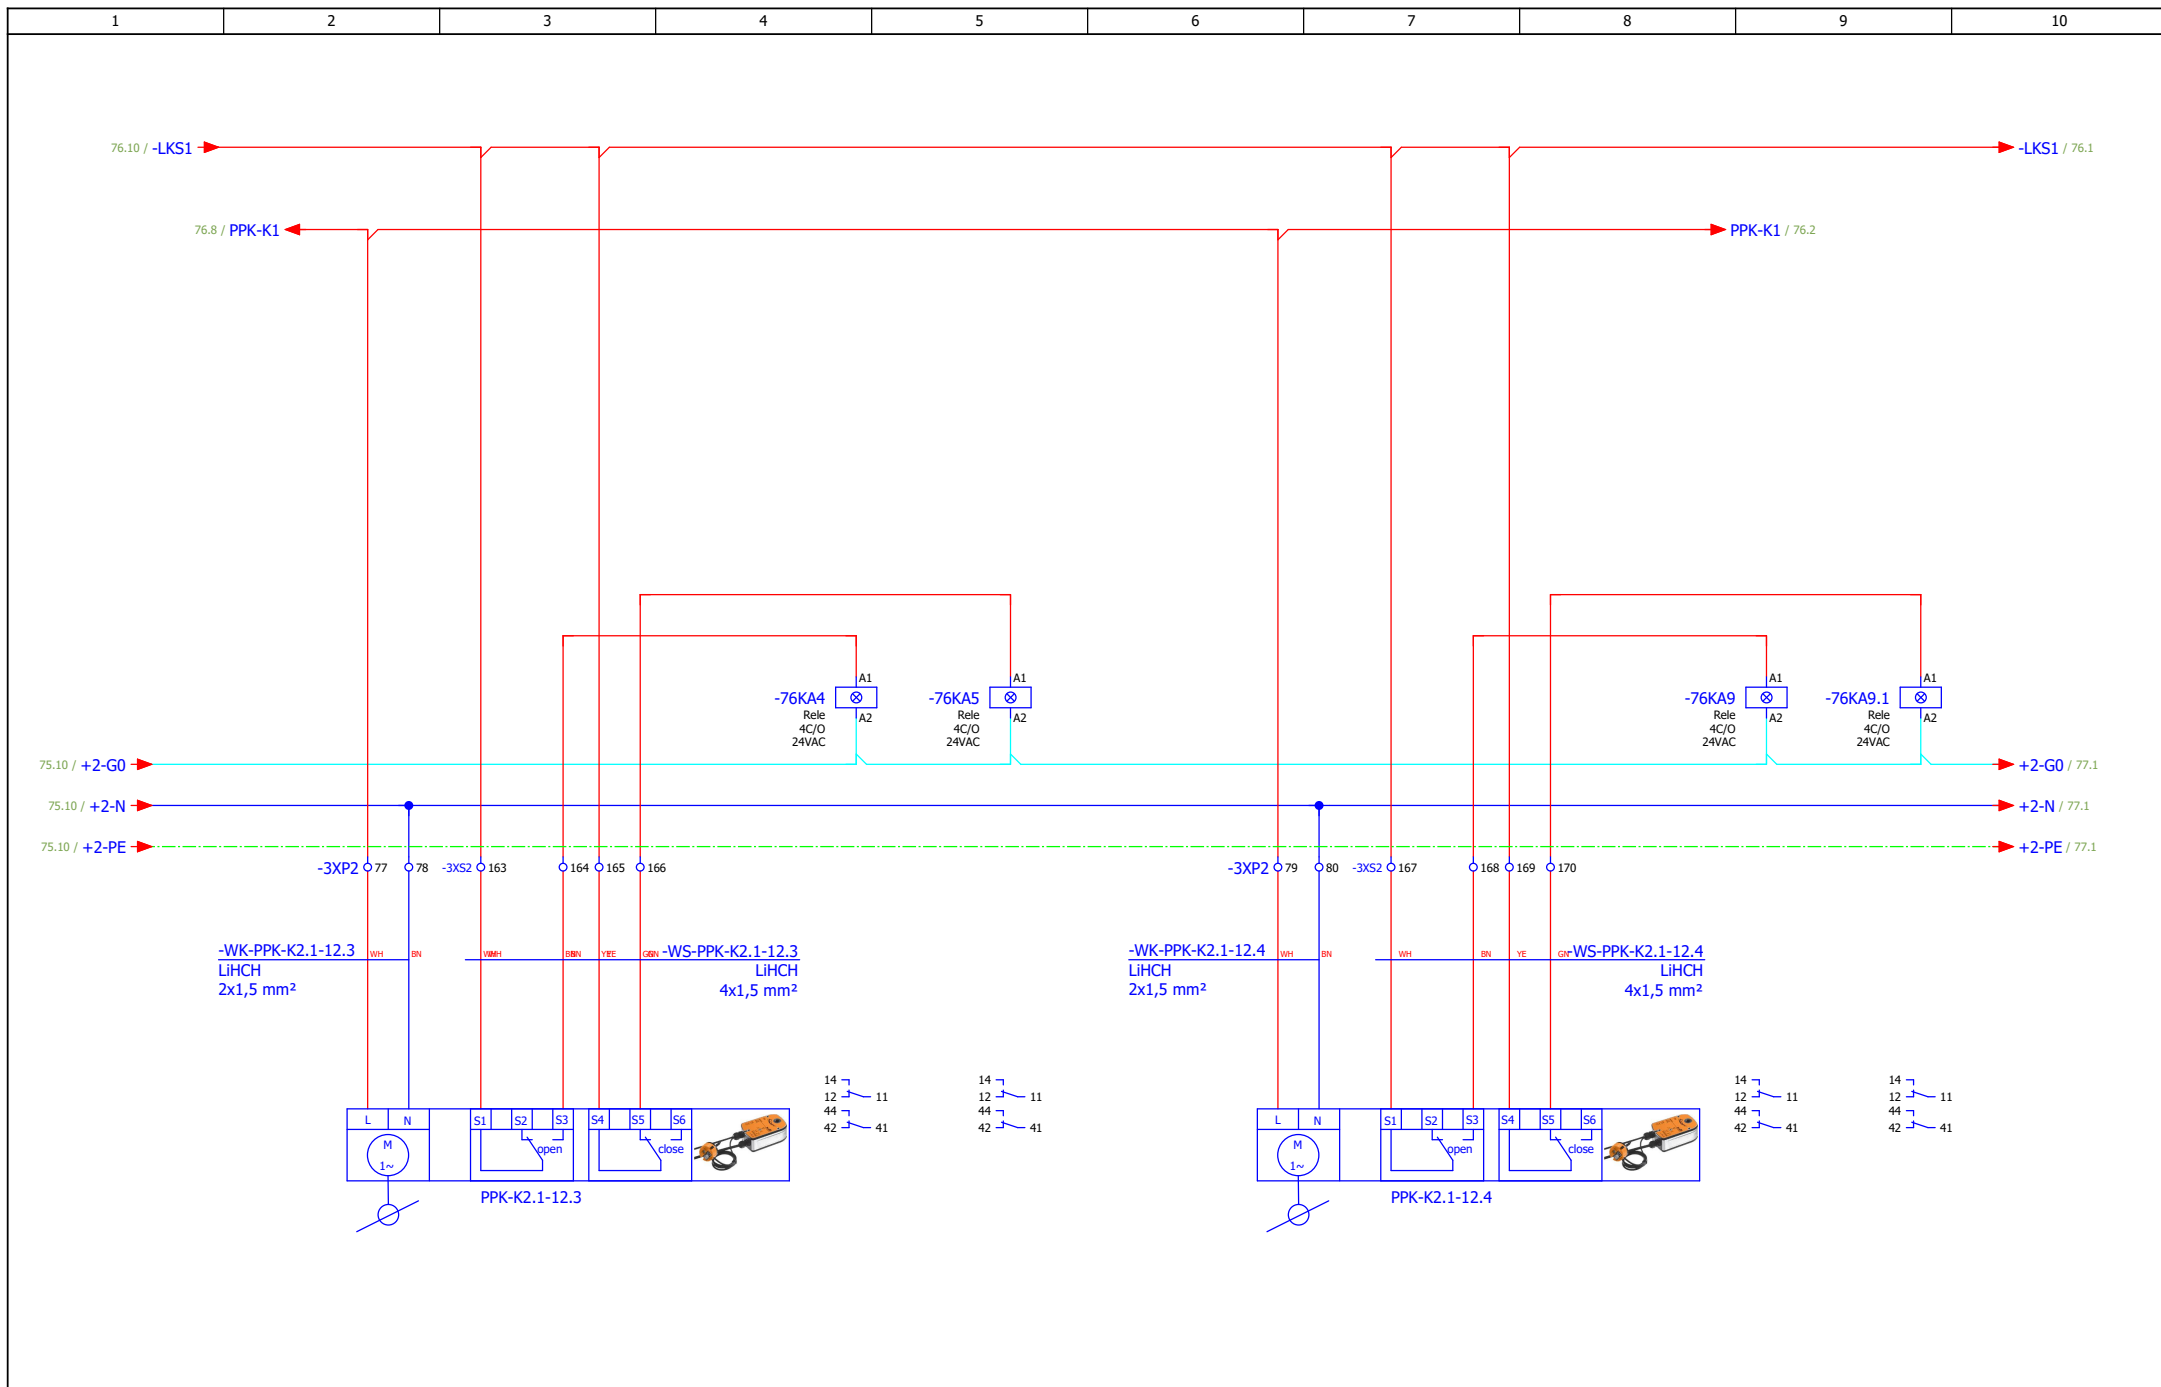


ИЗМЕНА	ДАТУМ	РЕВИЗИЈА	ПОТПИС	ИНВЕСТИТОР РЕПУБЛИКА СРБИЈА – МИНИСТАРСТВО ФИНАНСИЈА Београд, Кнеза Милоша 20	НАЗИВ ПРОЈЕКТА 4/4 – ПРОЈЕКАТ ЕЛЕКТРОЕНЕРГЕТСКИХ ИНСТАЛАЦИЈА – ЕЛЕКТРОМОТОРНИ ПОГОН	ЦРТЕЖ ROM-MS	СВЕСКА 1/1	ДАТУМ 03.2022.	БИРО РС-5	
ОДГОВОРНИ ПРОЈЕКАНТ	Бојан Рис	ПОТПИС <i>Bris</i>	ПРОЈЕКАНТ	Марко Ивковић	ПОТПИС <i>M. Ivkovic</i>	ОБЈЕКАТ ЗГРАДА ДРЖАВНИХ ОРГАНА Београд, Балканска бр. 53	БРОЈ ПРОЈЕКТА 2021Y027-ПЗИ-Е04-20	ЛИСТ 76	ЛИСТОВА 175	

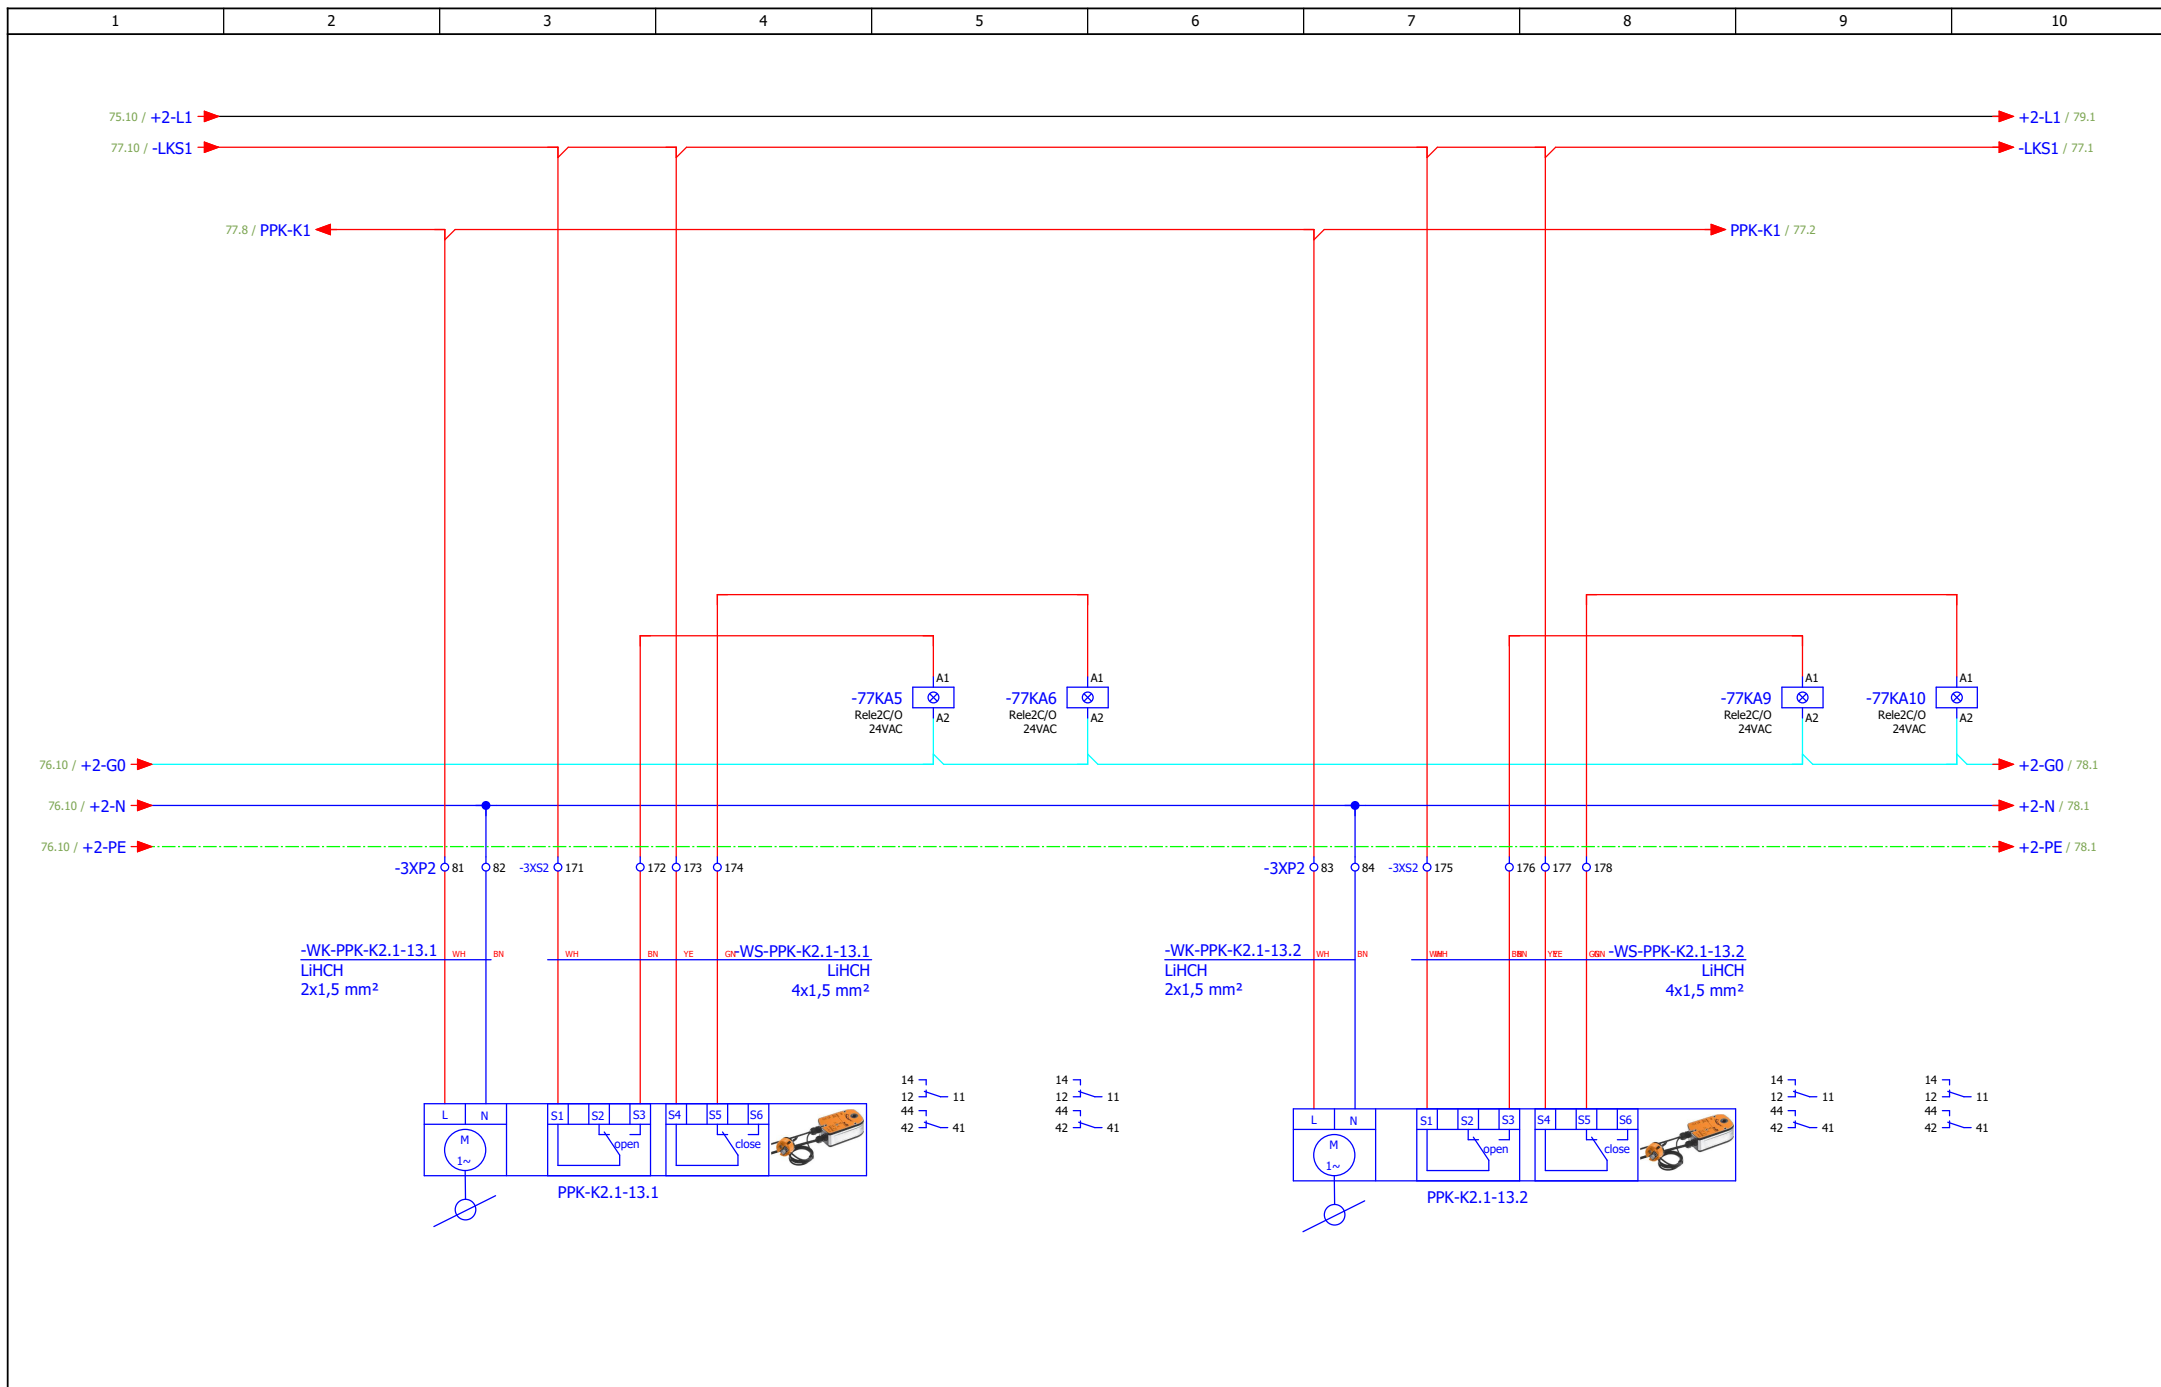


ИЗМЕНА	ДАТУМ	РЕВИЗИЈА	ПОТПИС	ИНВЕСТИТОР РЕПУБЛИКА СРБИЈА – МИНИСТАРСТВО ФИНАНСИЈА Београд, Кнеза Милоша 20	НАЗИВ ПРОЈЕКТА 4/4 – ПРОЈЕКАТ ЕЛЕКТРОЕНЕРГЕТСКИХ ИНСТАЛАЦИЈА – ЕЛЕКТРОМОТОРНИ ПОГОН	ЦРТЕЖ ROM-MS	СВЕСКА 1/1	ДАТУМ 03.2022.	БИРО РС-5	
ОДГОВОРНИ ПРОЈЕКТАНТ	Бојан Рис	ПОТПИС <i>B.Ris</i>	ПРОЈЕКТАНТ Марко Ивковић	ПОТПИС <i>M.Ivovicki</i>	ОБЈЕКАТ ЗГРАДА ДРЖАВНИХ ОРГАНА Београд, Балканска бр. 53	Систем К2 - ПП клапне	БРОЈ ПРОЈЕКТА 2021Y027-ПЗИ-Е04-20		ЛИСТ 77	

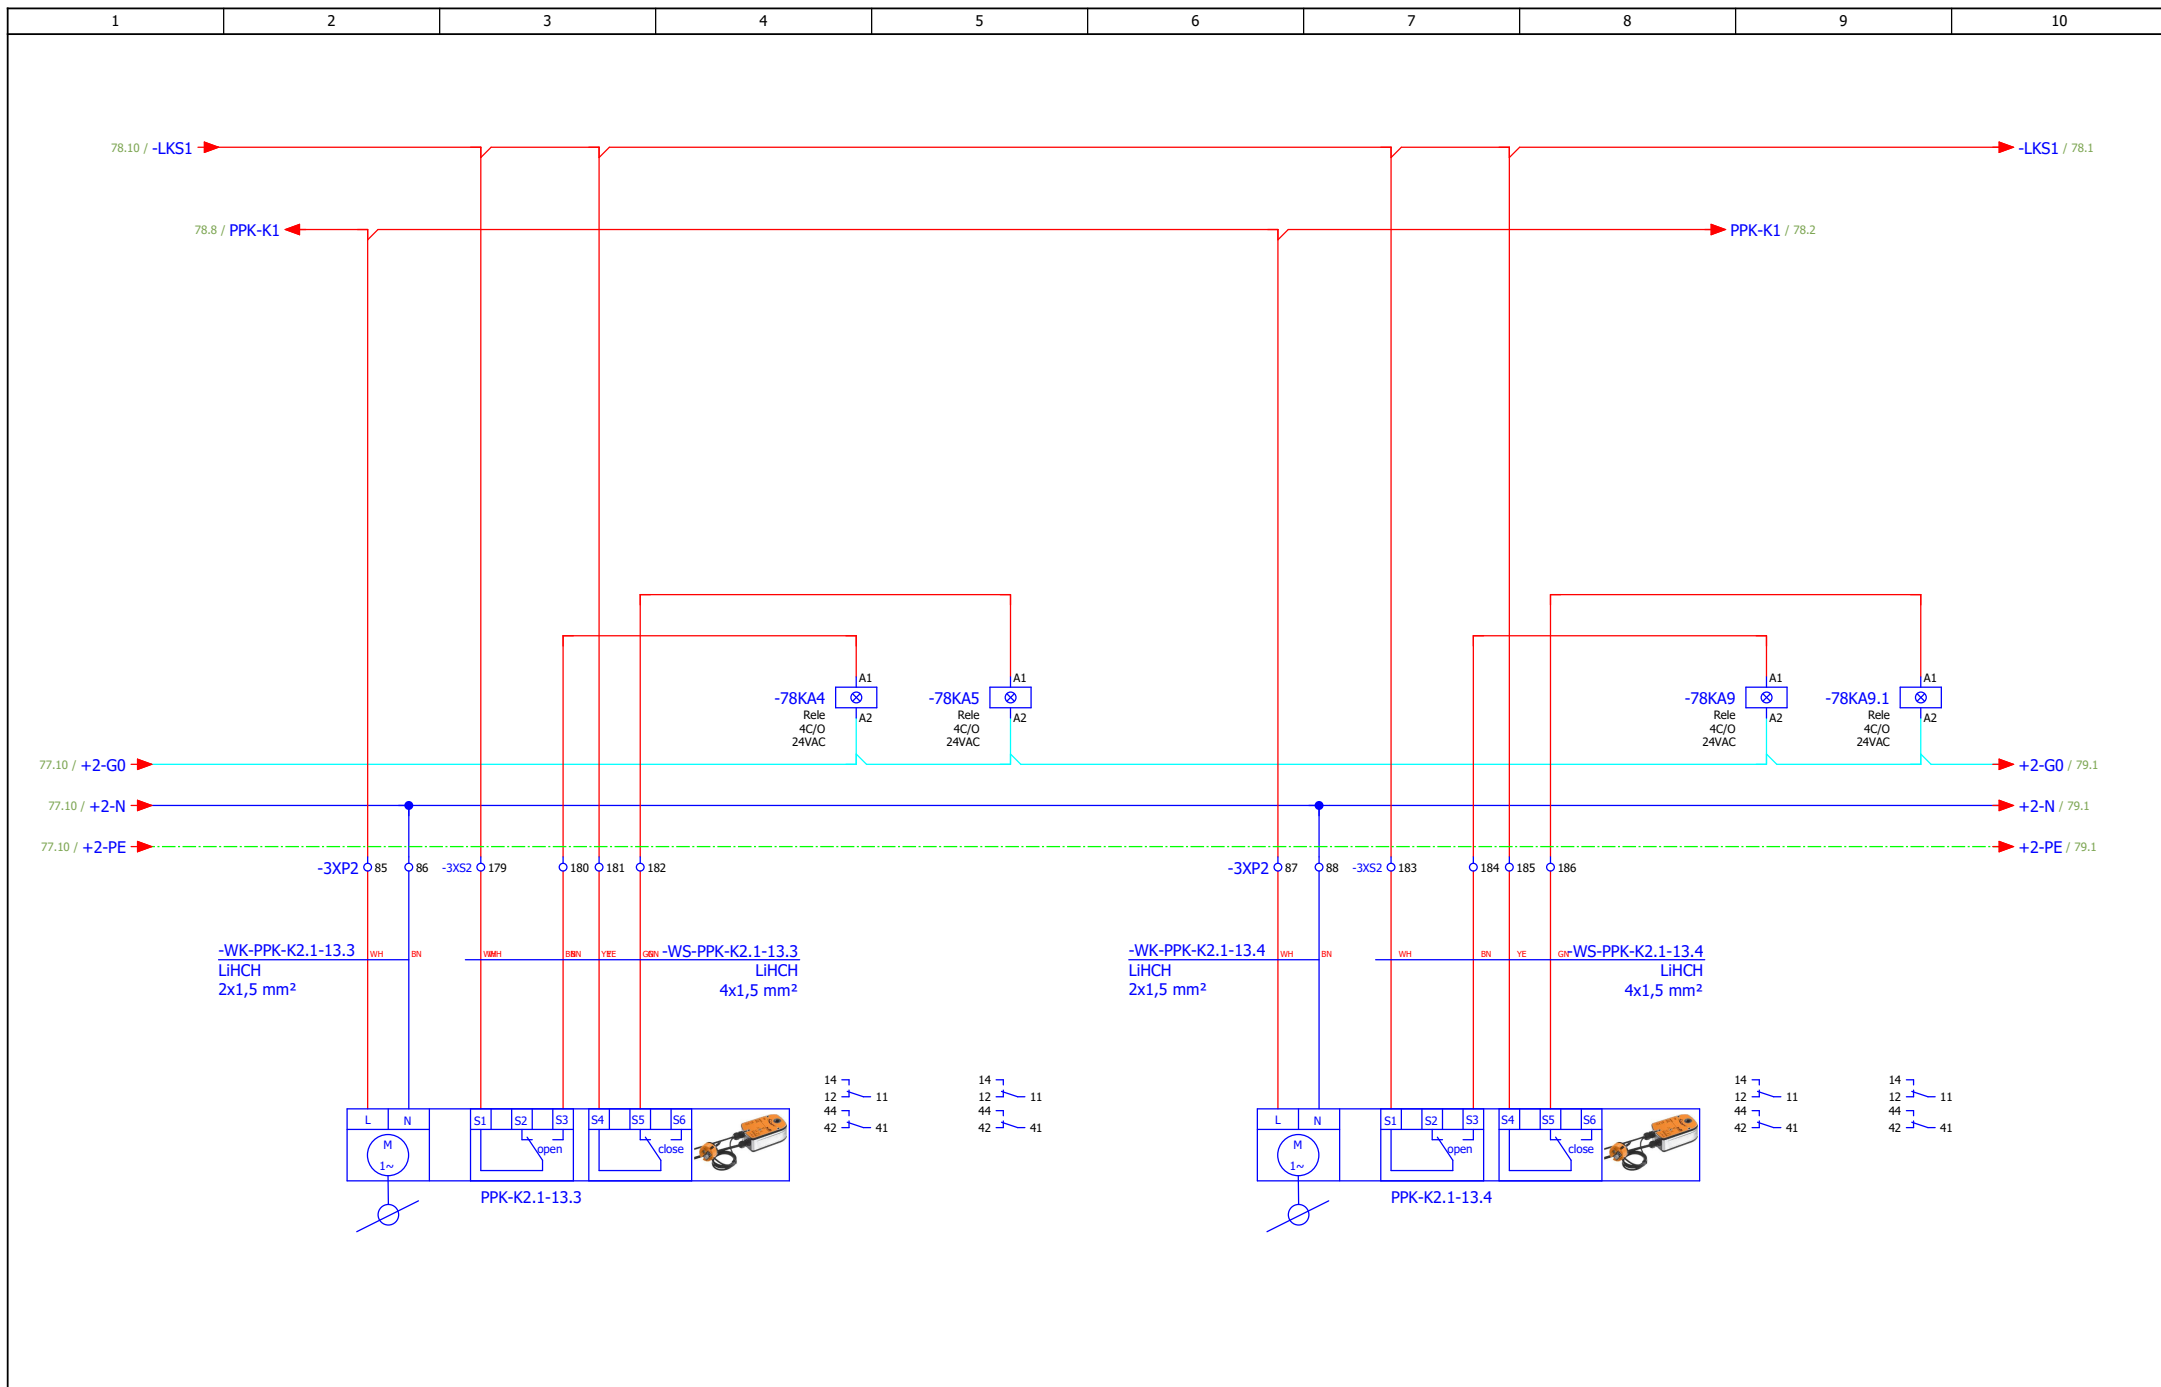


ИЗМЕНА	ДАТУМ	РЕВИЗИЈА	ПОТПИС	ИНВЕСТИТОР РЕПУБЛИКА СРБИЈА – МИНИСТАРСТВО ФИНАНСИЈА Београд, Кнеза Милоша 20	НАЗИВ ПРОЈЕКТА 4/4 – ПРОЈЕКАТ ЕЛЕКТРОЕНЕРГЕТСКИХ ИНСТАЛАЦИЈА – ЕЛЕКТРОМОТОРНИ ПОГОН	ЦРТЕЖ ROM-MS	СВЕСКА 1/1	ДАТУМ 03.2022.	БИРО РС-5	
ОДГОВОРНИ ПРОЈЕКАНТ	Бојан Рис	ПОТПИС <i>B.Ris</i>	ПРОЈЕКАНТ	Марко Ивковић	ПОТПИС <i>M.Ivovicki</i>	ОБЈЕКАТ ЗГРАДА ДРЖАВНИХ ОРГАНА Београд, Балканска бр. 53	БРОЈ ПРОЈЕКТА 2021Y027-ПЗИ-Е04-20	ЛИСТ 78		

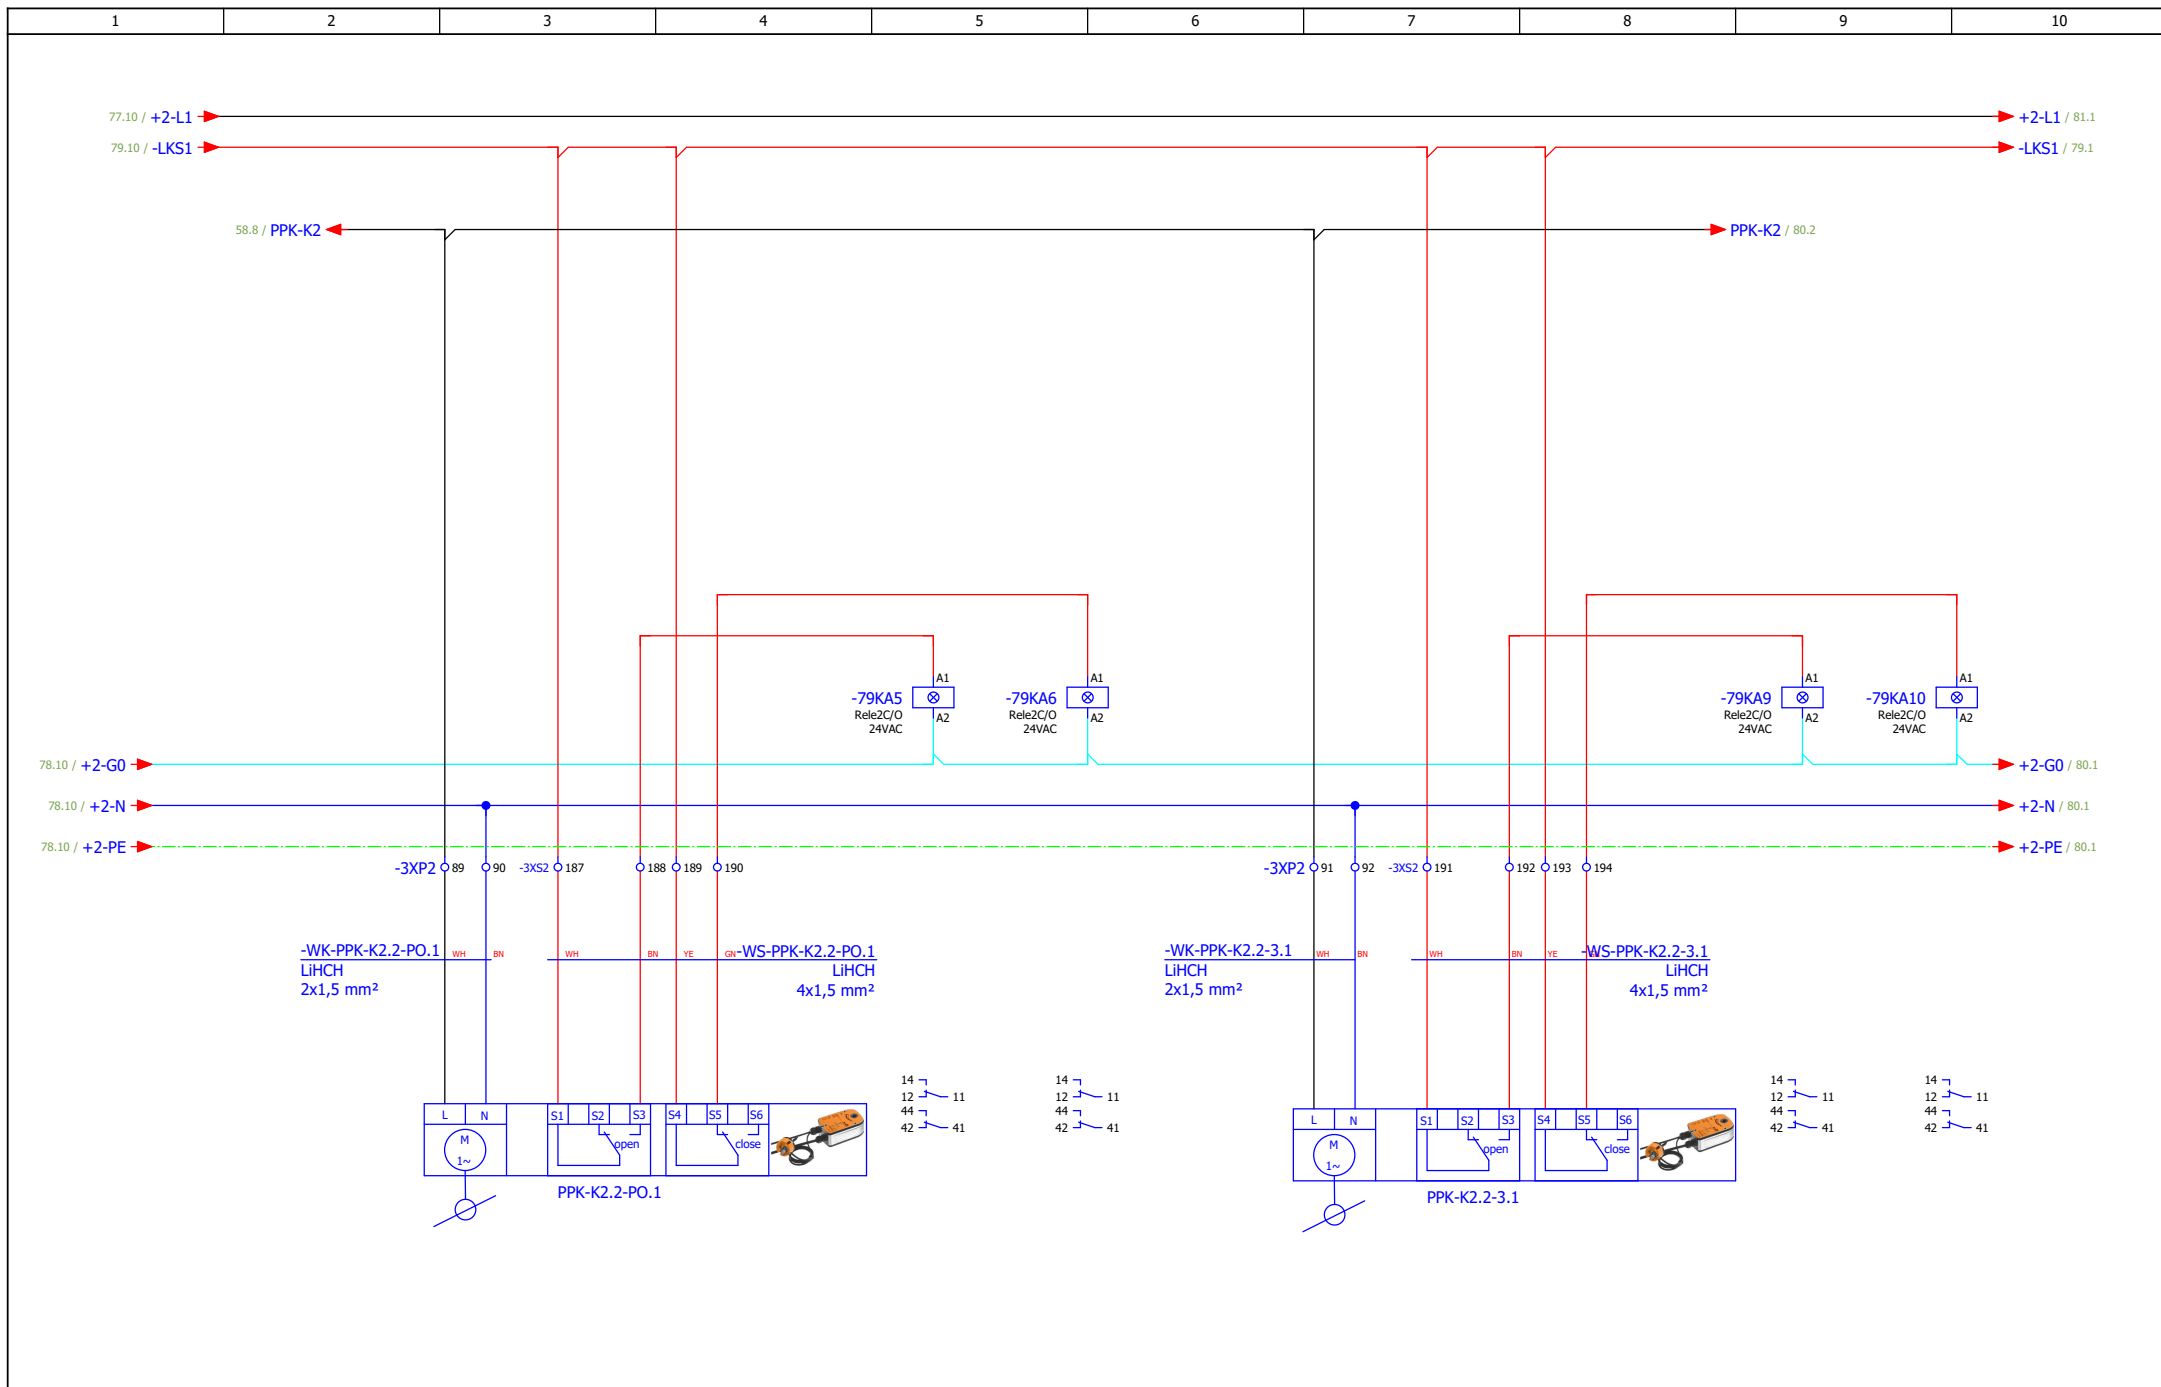


ИЗМЕНА	ДАТУМ	РЕВИЗИЈА	ПОТПИС	ИНВЕСТИТОР РЕПУБЛИКА СРБИЈА – МИНИСТАРСТВО ФИНАНСИЈА Београд, Кнеза Милоша 20	НАЗИВ ПРОЈЕКТА 4/4 – ПРОЈЕКАТ ЕЛЕКТРОЕНЕРГЕТСКИХ ИНСТАЛАЦИЈА – ЕЛЕКТРОМОТОРНИ ПОГОН	ЦРТЕЖ ROM-MS	СВЕСКА 1/1	ДАТУМ 03.2022.	БИРО РС-5	
ОДГОВОРНИ ПРОЈЕКТАНТ	Бојан Рис	ПОТПИС <i>Bris</i>	ПРОЈЕКТАНТ	Марко Ивковић	ПОТПИС <i>M. Ivkovic</i>	ОБЈЕКАТ ЗГРАДА ДРЖАВНИХ ОРГАНА Београд, Балканска бр. 53	Систем К2 - ПП клапне	БРОЈ ПРОЈЕКТА 2021Y027-ПЗИ-Е04-20	ЛИСТ 79	
										ЛИСТОВА 175

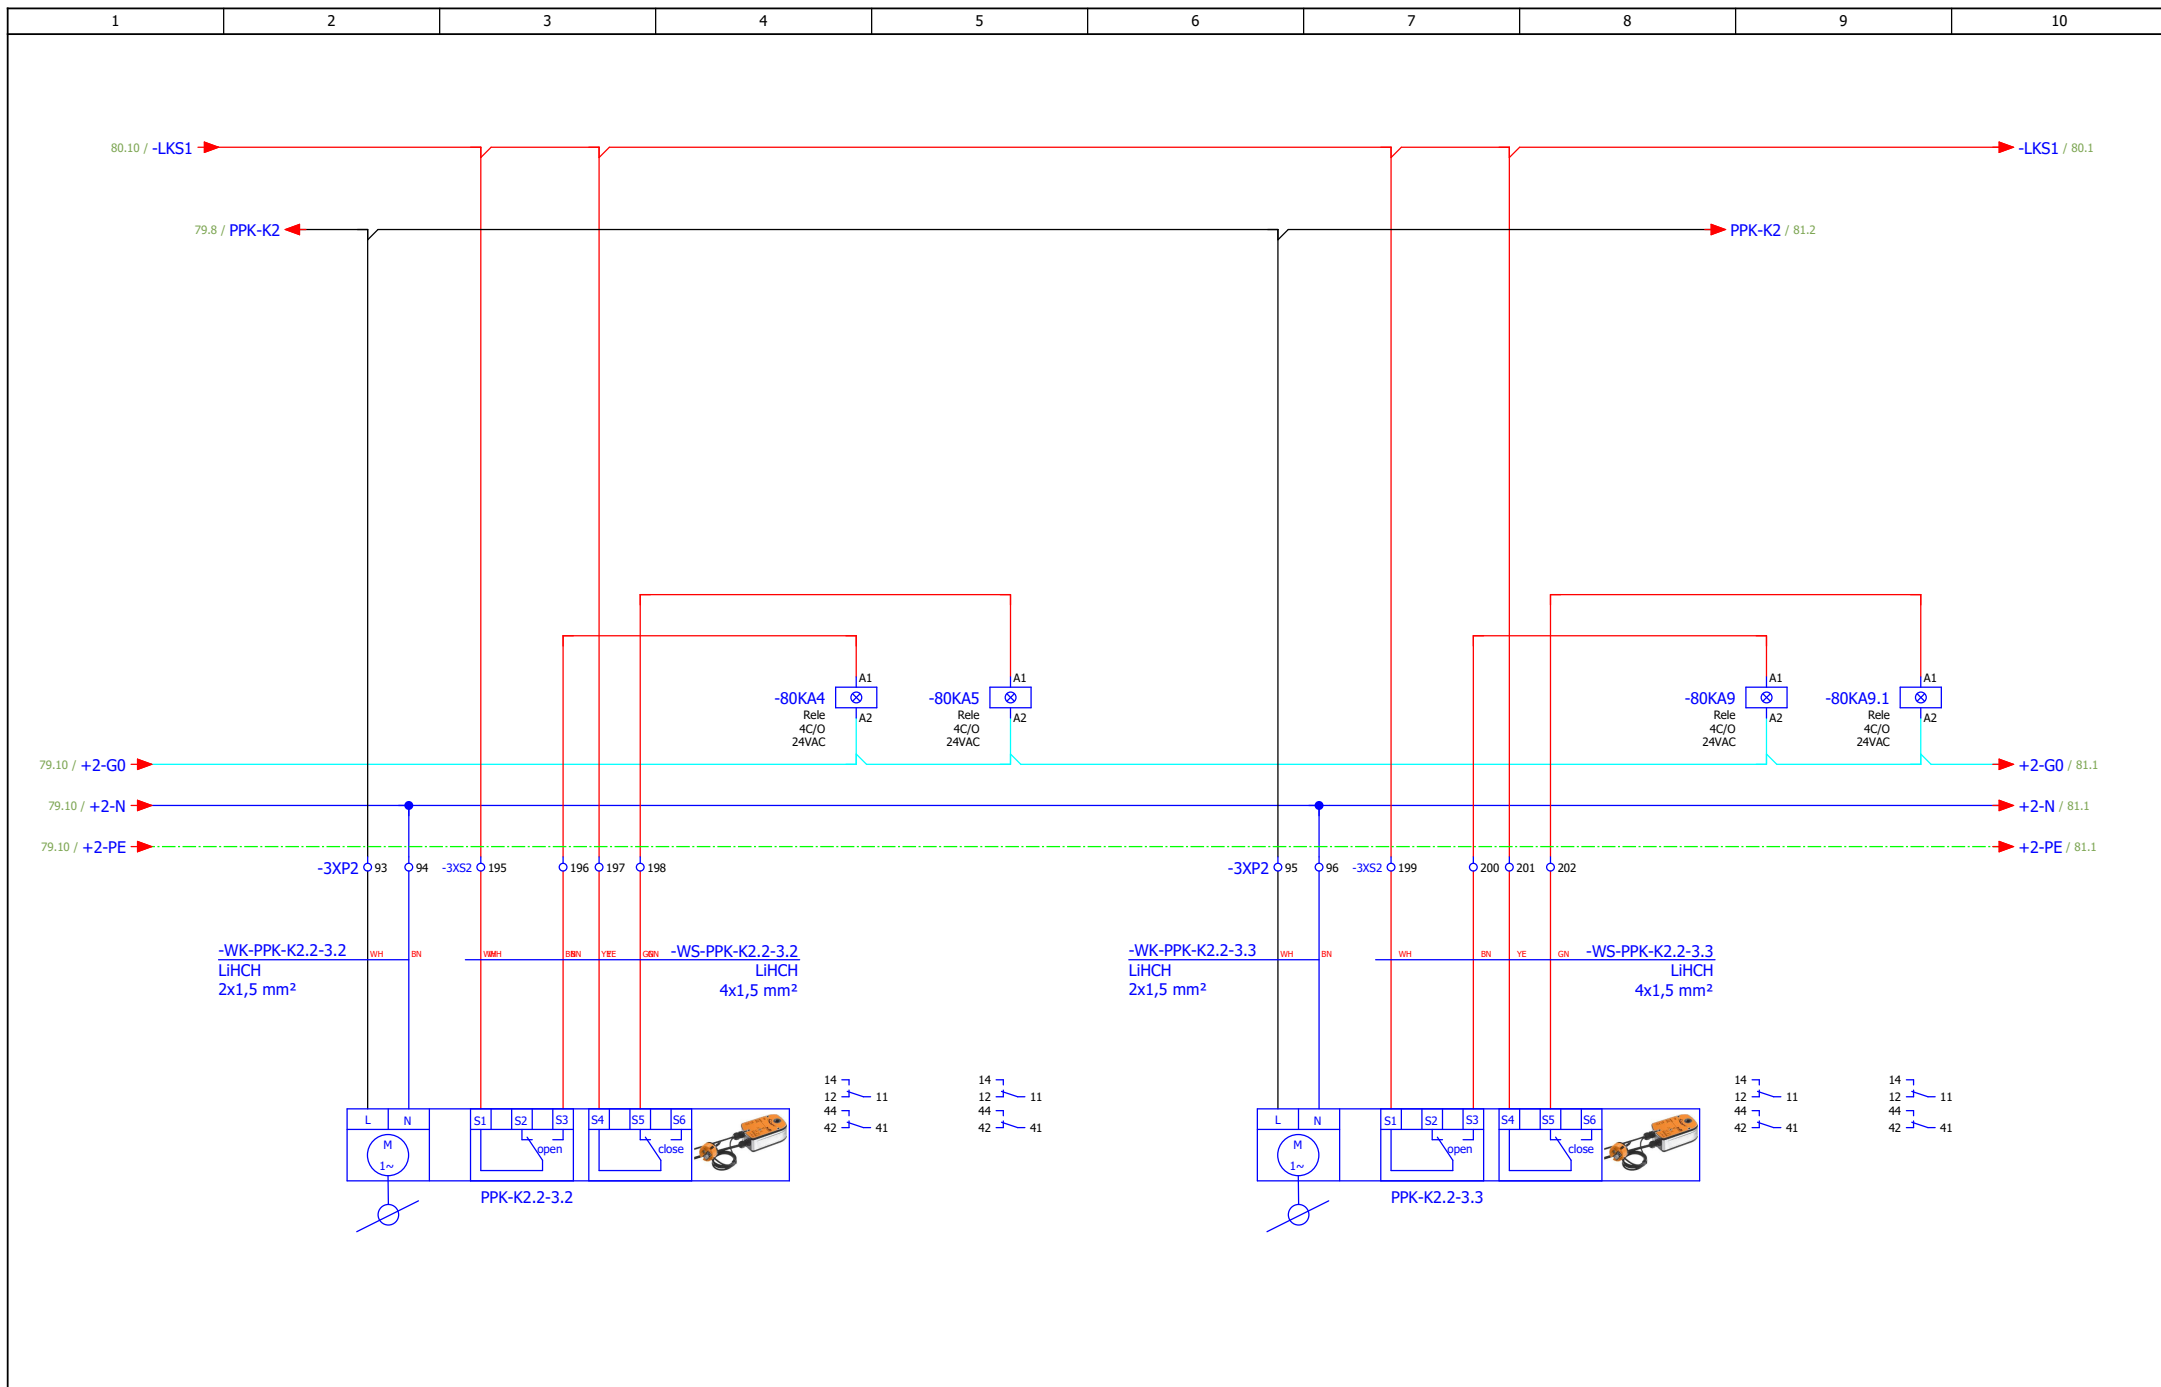


ИЗМЕНА	ДАТУМ	РЕВИЗИЈА	ПОТПИС	ИНВЕСТИТОР РЕПУБЛИКА СРБИЈА – МИНИСТАРСТВО ФИНАНСИЈА Београд, Кнеза Милоша 20	НАЗИВ ПРОЈЕКТА 4/4 – ПРОЈЕКАТ ЕЛЕКТРОЕНЕРГЕТСКИХ ИНСТАЛАЦИЈА – ЕЛЕКТРОМОТОРНИ ПОГОН	ЦРТЕЖ ROM-MS	СВЕСКА 1/1	ДАТУМ 03.2022.	БИРО РС-5	
ОДГОВОРНИ ПРОЈЕКТАНТ	Бојан Рис	ПРОЈЕКТАНТ	Марко Ивковић	ОБЈЕКАТ ЗГРАДА ДРЖАВНИХ ОРГАНА Београд, Балканска бр. 53	Систем К2 - ПП клапне	БРОЈ ПРОЈЕКТА 2021Y027-ПЗИ-Е04-20	ЛИСТ 80			

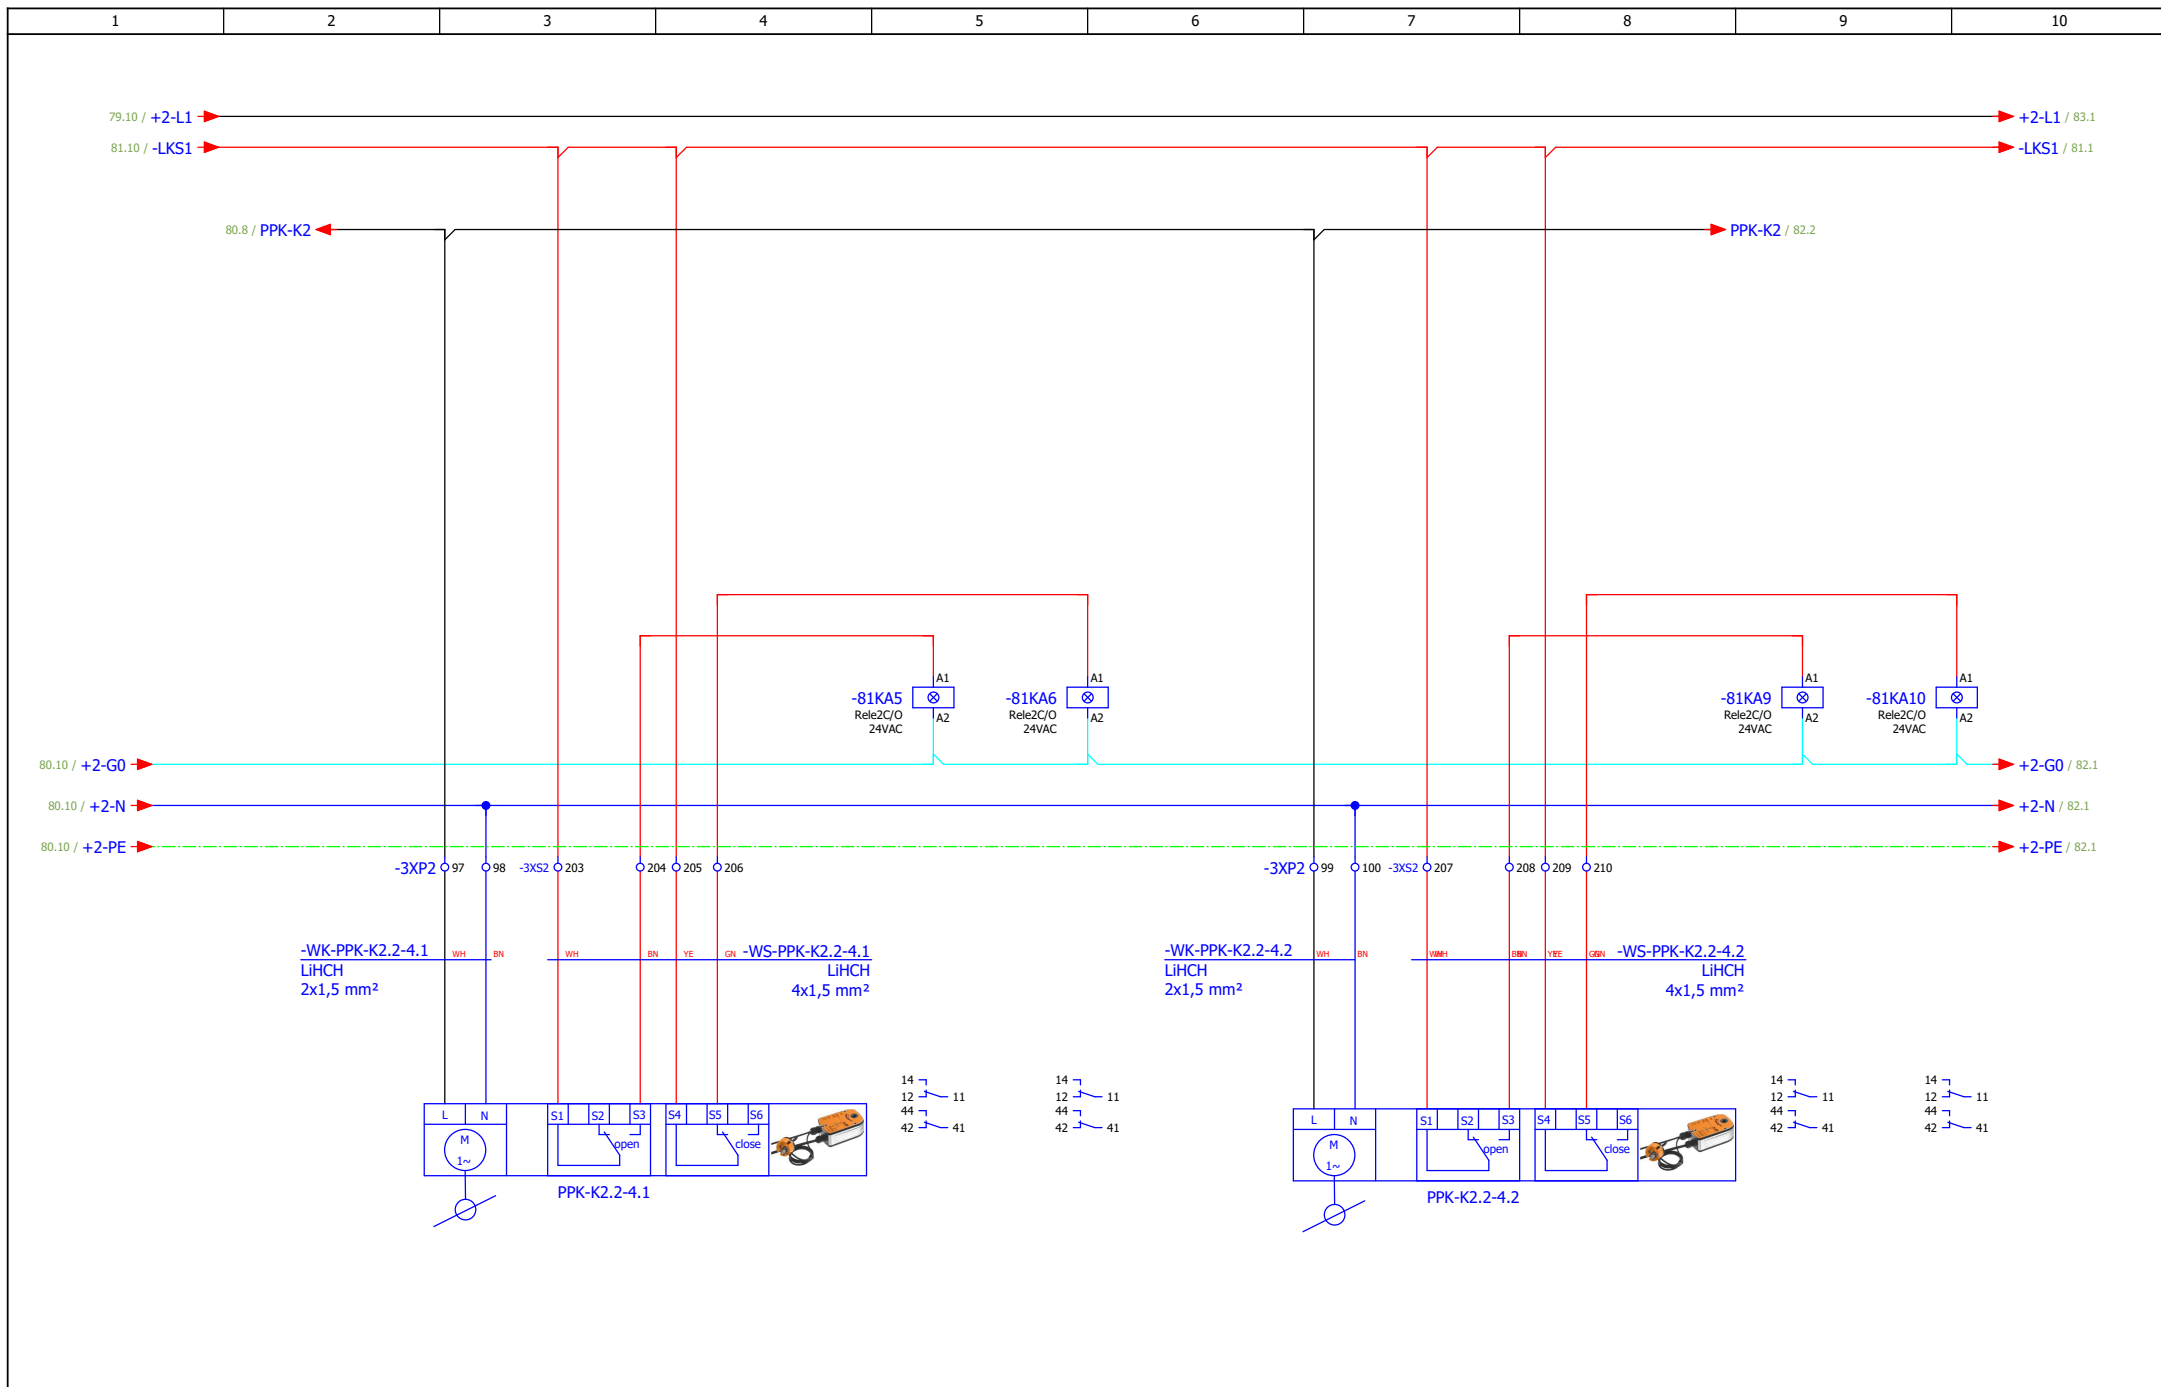


ИЗМЕНА	ДАТУМ	РЕВИЗИЈА	ПОТПИС	ИНВЕСТИТОР РЕПУБЛИКА СРБИЈА – МИНИСТАРСТВО ФИНАНСИЈА Београд, Кнеза Милоша 20	НАЗИВ ПРОЈЕКТА 4/4 – ПРОЈЕКАТ ЕЛЕКТРОЕНЕРГЕТСКИХ ИНСТАЛАЦИЈА – ЕЛЕКТРОМОТОРНИ ПОГОН	ЦРТЕЖ ROM-MS	СВЕСКА 1/1	ДАТУМ 03.2022.	БИРО РС-5	
ОДГОВОРНИ ПРОЈЕКТАНТ	Бојан Рис	ПОТПИС <i>Bris</i>	ПРОЈЕКТАНТ Марко Ивковић	ПОТПИС <i>M. Ivkovic</i>	ОБЈЕКАТ ЗГРАДА ДРЖАВНИХ ОРГАНА Београд, Балканска бр. 53	Систем К2 - ПП клапне	БРОЈ ПРОЈЕКТА 2021Y027-ПЗИ-Е04-20		ЛИСТ 81	

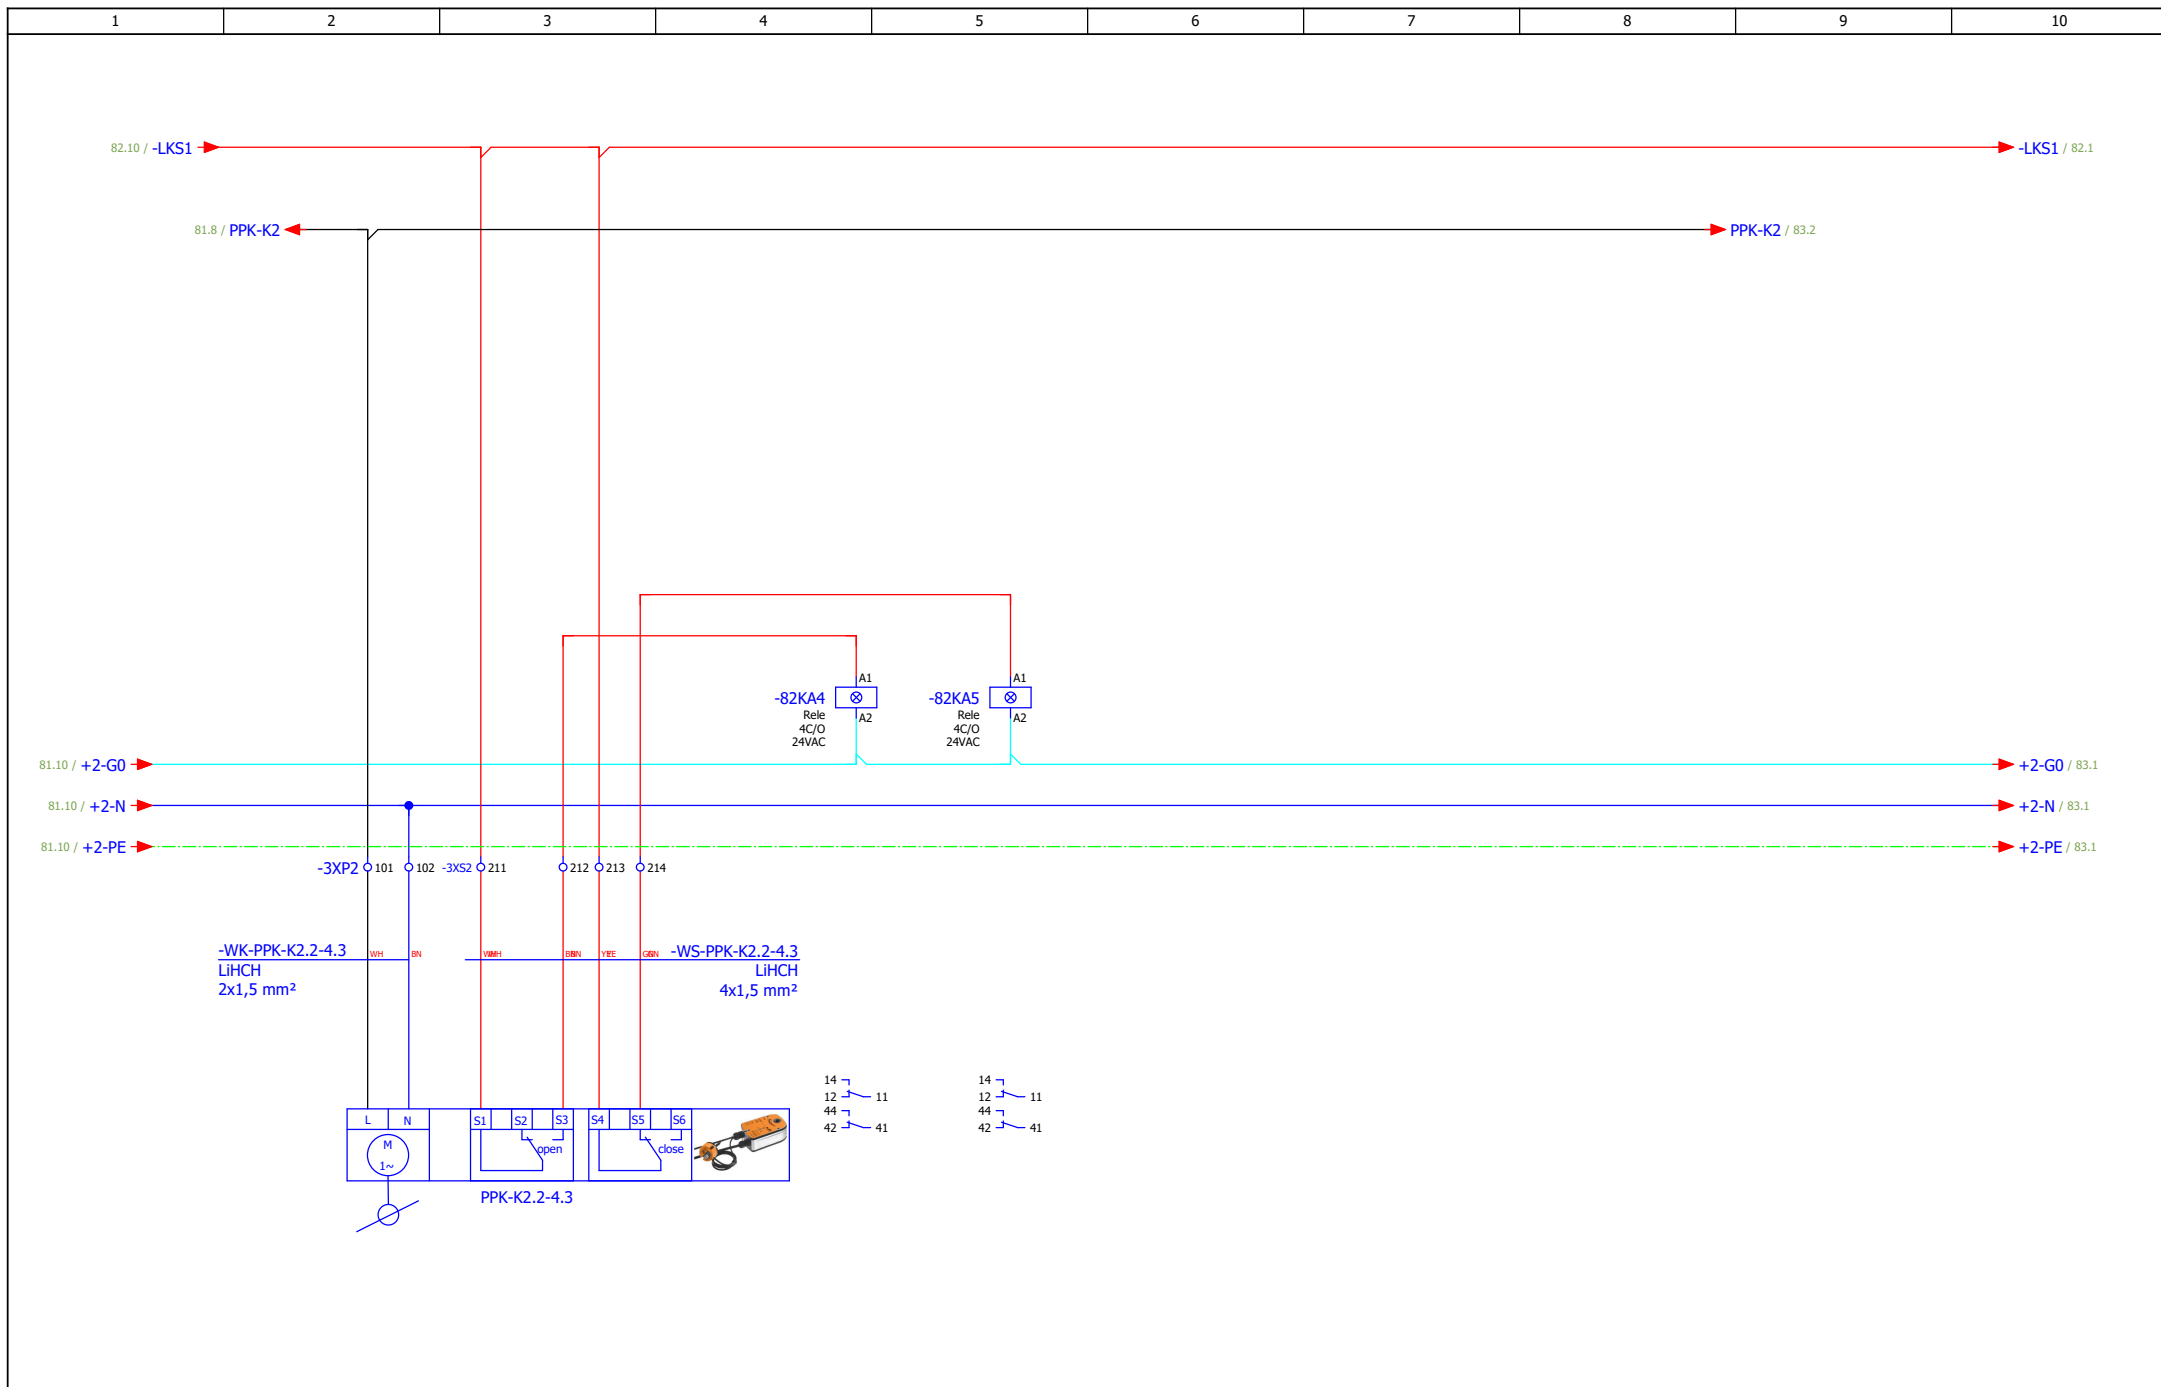


ИЗМЕНА	ДАТУМ	РЕВИЗИЈА	ПОТПИС	ИНВЕСТИТОР РЕПУБЛИКА СРБИЈА – МИНИСТАРСТВО ФИНАНСИЈА Београд, Кнеза Милоша 20	НАЗИВ ПРОЈЕКТА 4/4 – ПРОЈЕКАТ ЕЛЕКТРОЕНЕРГЕТСКИХ ИНСТАЛАЦИЈА – ЕЛЕКТРОМОТОРНИ ПОГОН	ЦРТЕЖ ROM-MS	СВЕСКА 1/1	ДАТУМ 03.2022.	БИРО РС-5	
ОДГОВОРНИ ПРОЈЕКТАНТ	Бојан Рис	ПОТПИС <i>B.Ris</i>	ПРОЈЕКТАНТ	Марко Ивковић	ПОТПИС <i>M.Ivovicki</i>	ОБЈЕКАТ ЗГРАДА ДРЖАВНИХ ОРГАНА Београд, Балканска бр. 53	Систем К2 - ПП клапне	БРОЈ ПРОЈЕКТА 2021Y027-ПЗИ-Е04-20	ЛИСТ 82	

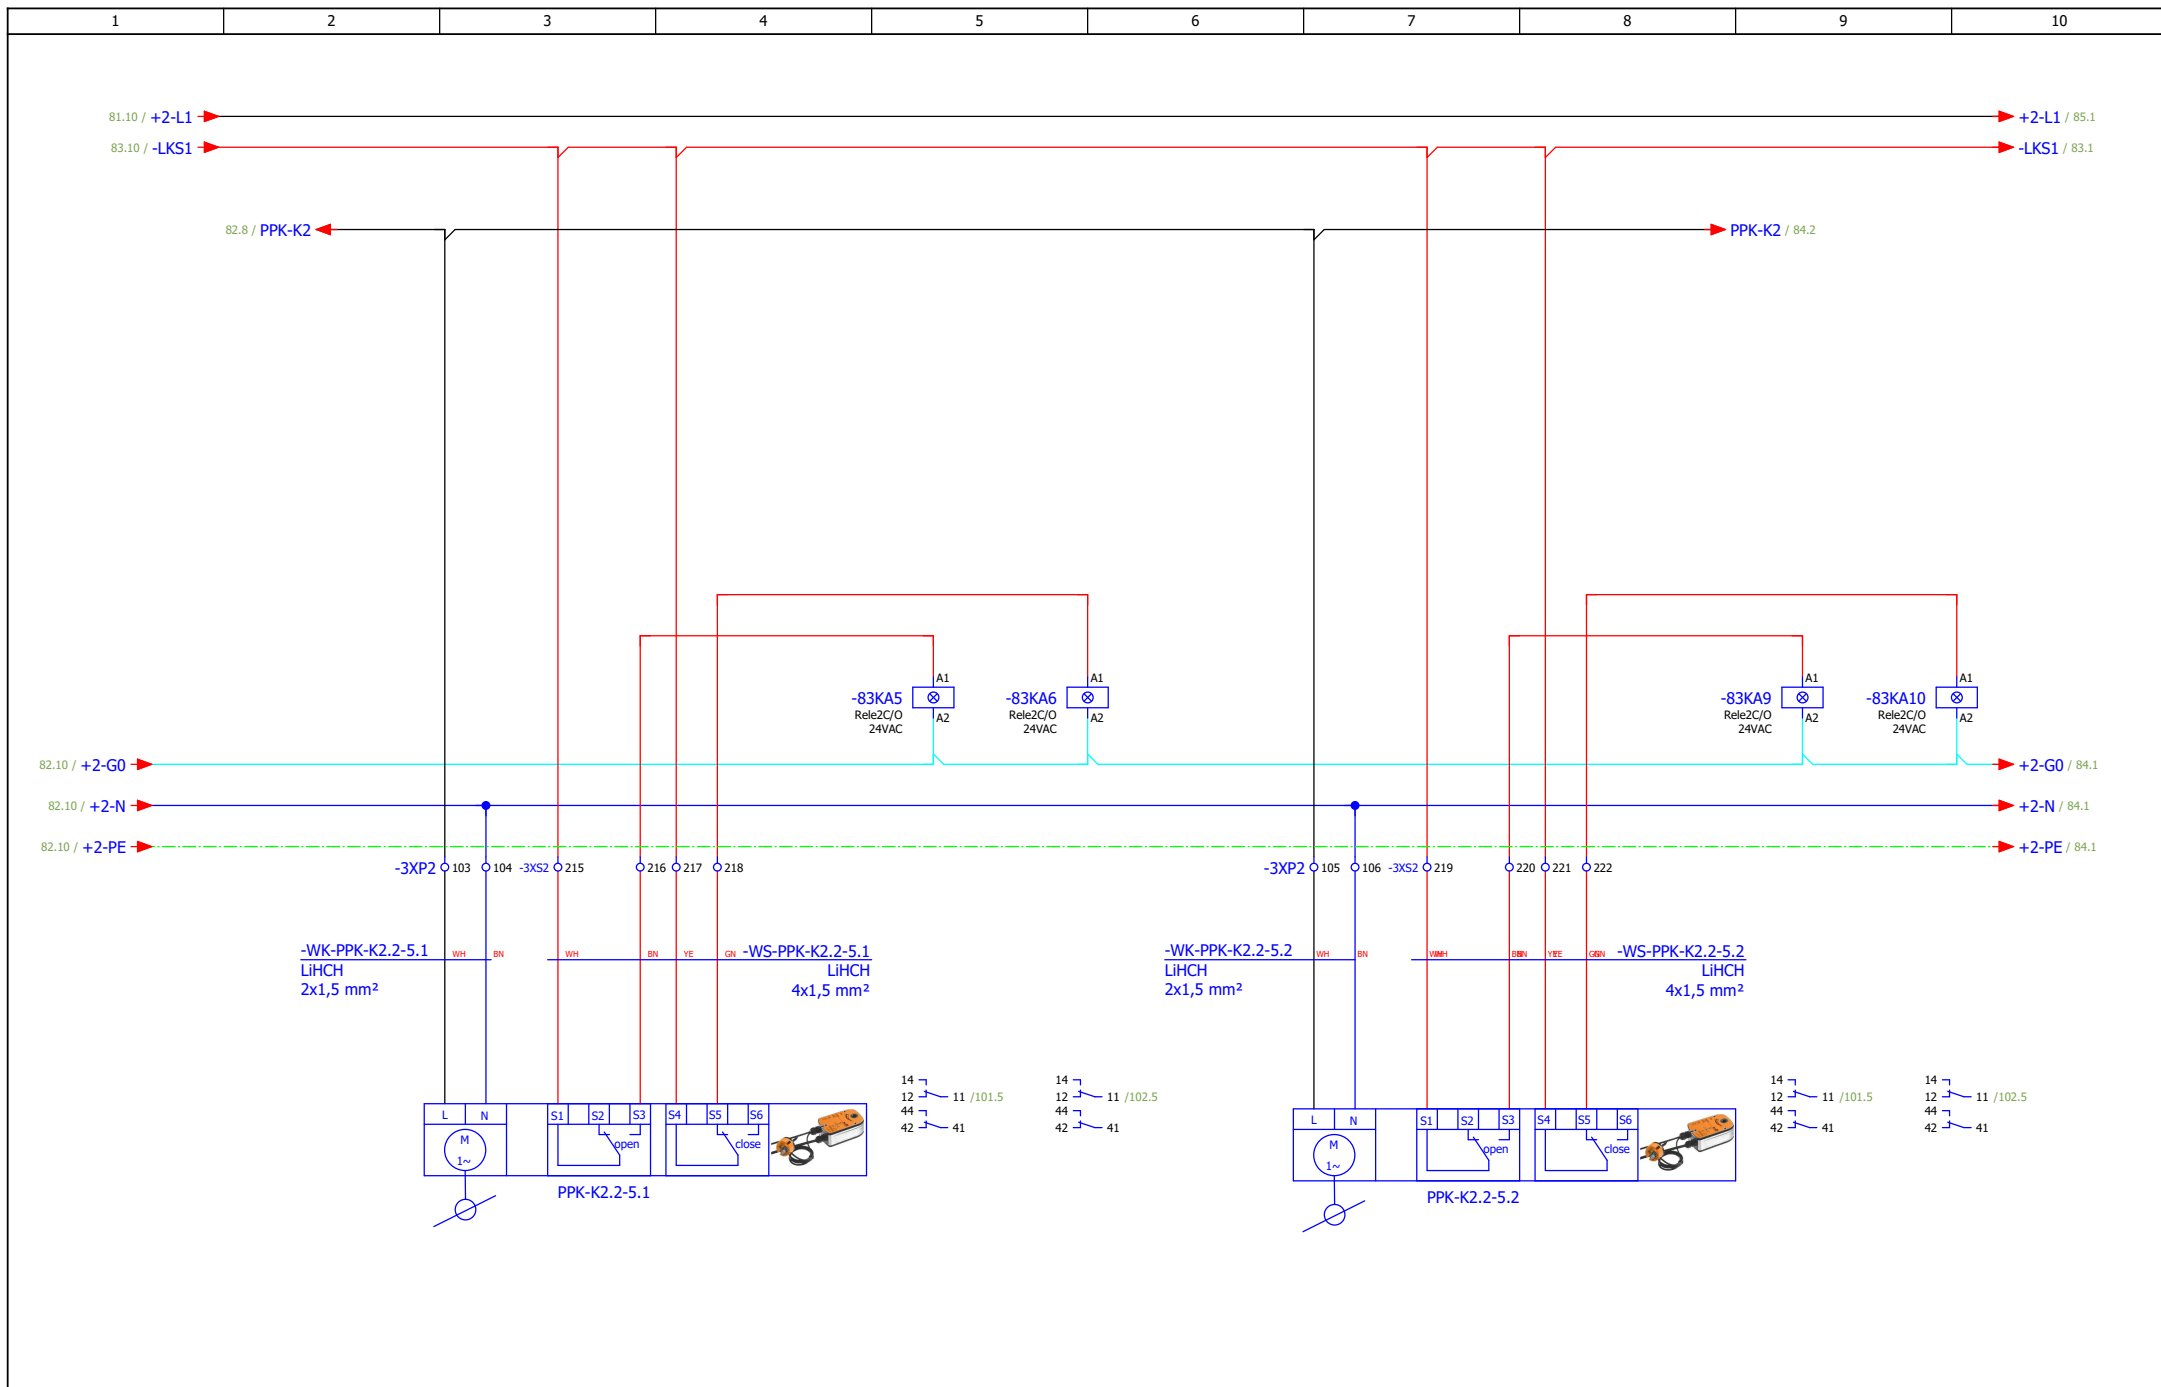


ИЗМЕНА	ДАТУМ	РЕВИЗИЈА	ПОТПИС	ИНВЕСТИТОР РЕПУБЛИКА СРБИЈА – МИНИСТАРСТВО ФИНАНСИЈА Београд, Кнеза Милоша 20	НАЗИВ ПРОЈЕКТА 4/4 – ПРОЈЕКАТ ЕЛЕКТРОЕНЕРГЕТСКИХ ИНСТАЛАЦИЈА – ЕЛЕКТРОМОТОРНИ ПОГОН	ЦРТЕЖ ROM-MS	СВЕСКА 1/1	ДАТУМ 03.2022.	БИРО РС-5	
ОДГОВОРНИ ПРОЈЕКТАНТ	Бојан Рис	ПРОЈЕКТАНТ	Марко Ивковић	ОБЈЕКАТ ЗГРАДА ДРЖАВНИХ ОРГАНА Београд, Балканска бр. 53	Систем К2 - ПП клапне	БРОЈ ПРОЈЕКТА 2021Y027-ПЗИ-Е04-20	ЛИСТ 83			

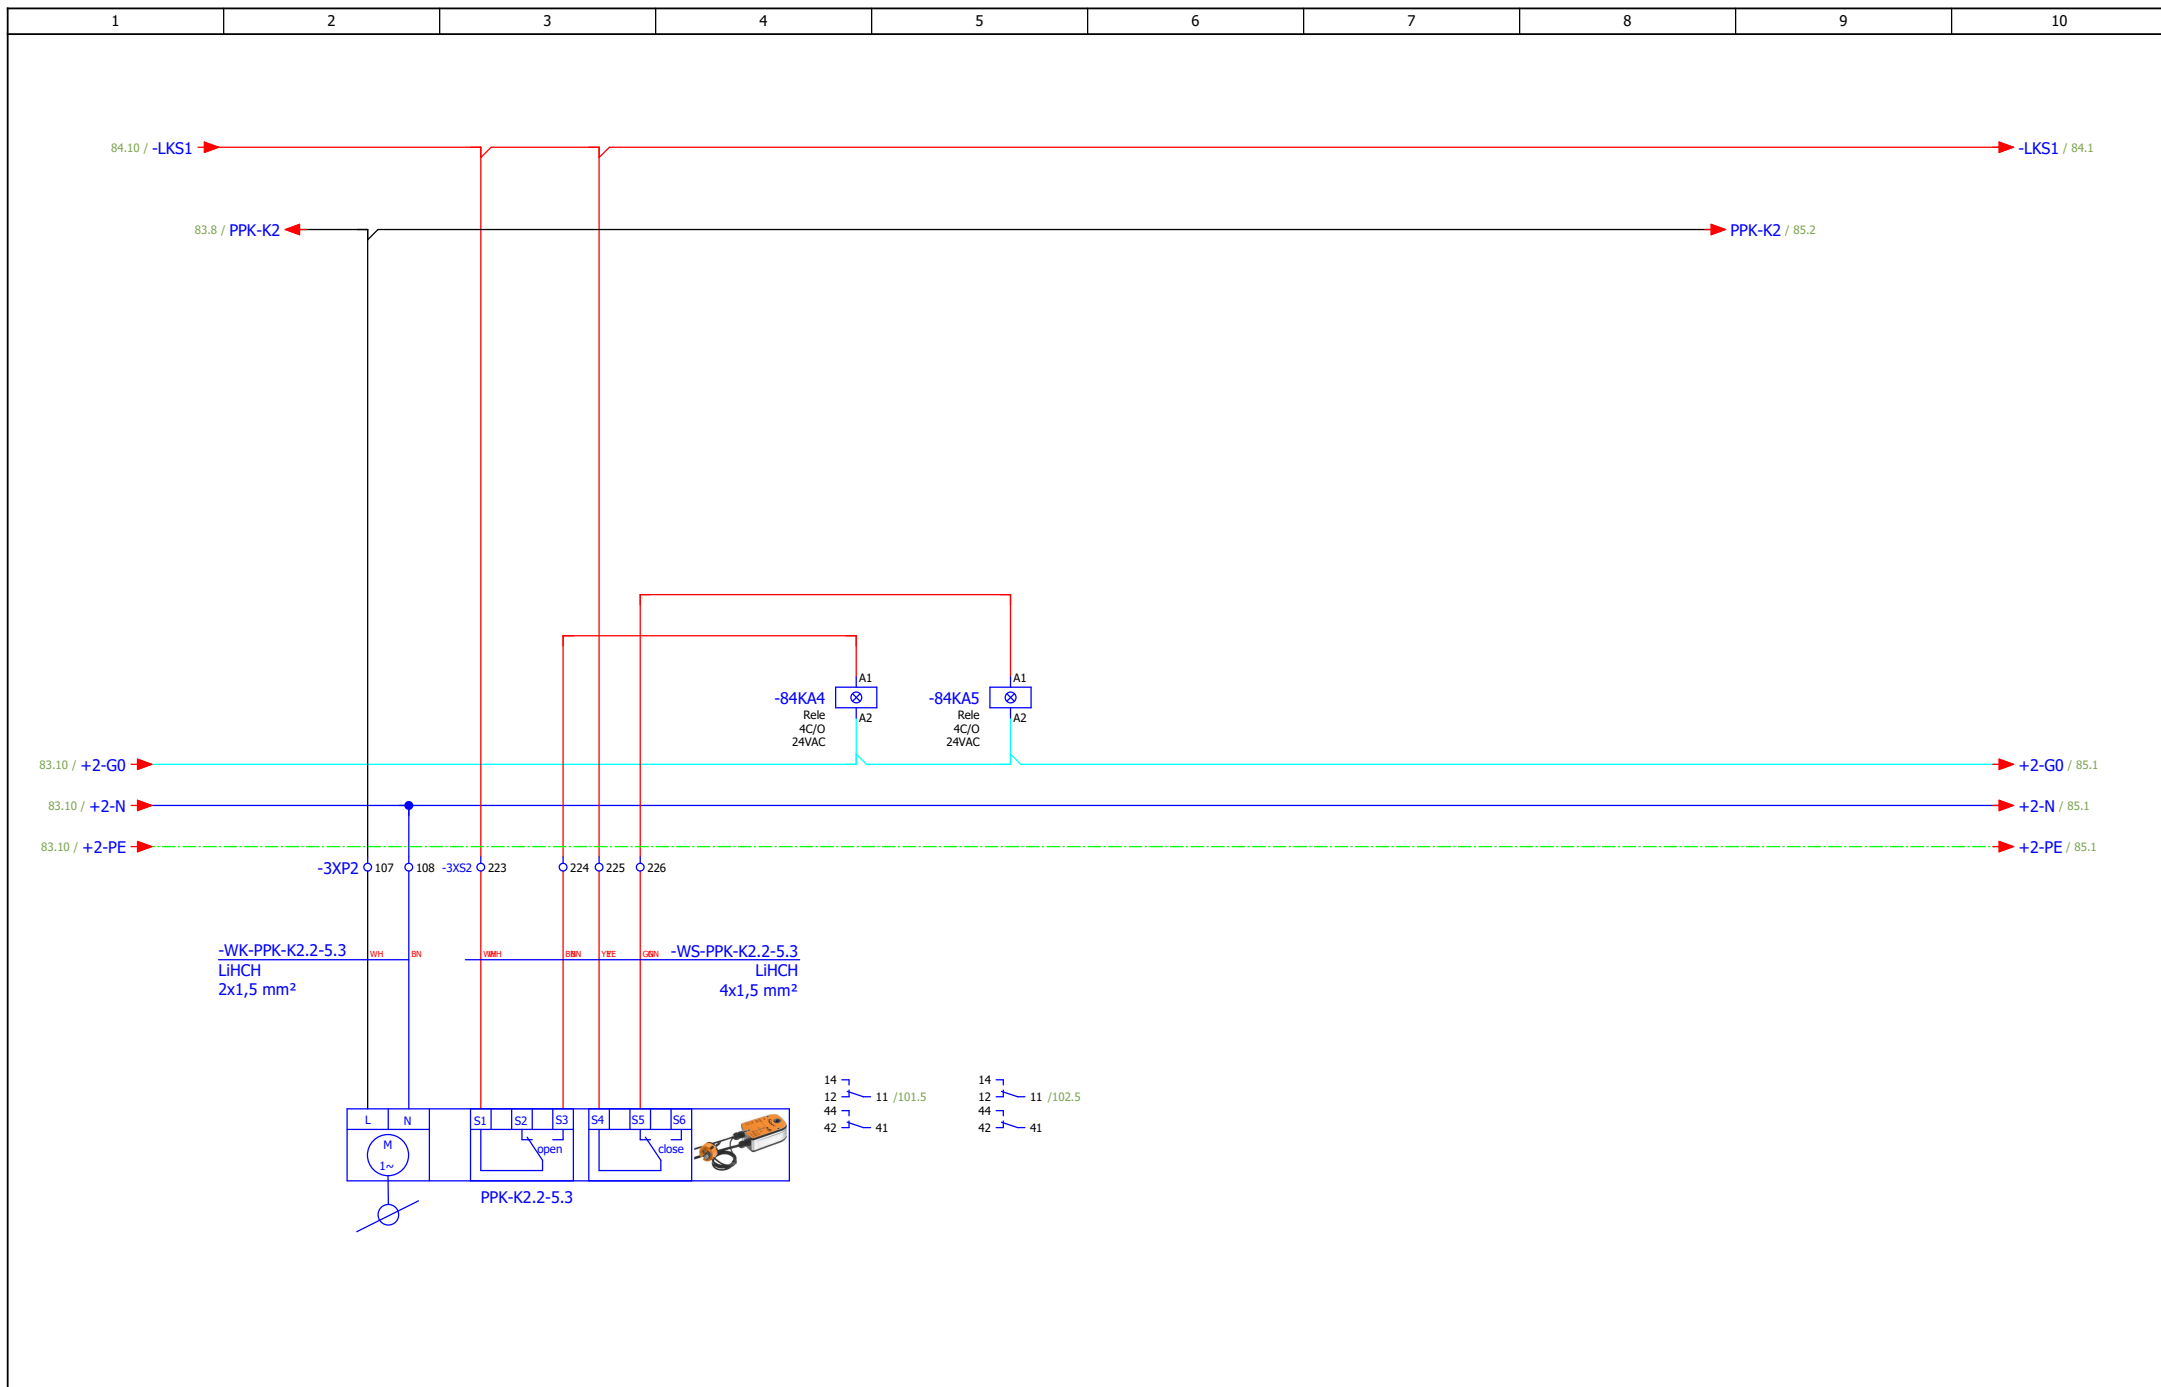


ИЗМЕНА	ДАТУМ	РЕВИЗИЈА	ПОТПИС	ИНВЕСТИТОР РЕПУБЛИКА СРБИЈА – МИНИСТАРСТВО ФИНАНСИЈА Београд, Кнеза Милоша 20	НАЗИВ ПРОЈЕКТА 4/4 – ПРОЈЕКАТ ЕЛЕКТРОЕНЕРГЕТСКИХ ИНСТАЛАЦИЈА – ЕЛЕКТРОМОТОРНИ ПОГОН	ЦРТЕЖ ROM-MS	СВЕСКА 1/1	ДАТУМ 03.2022.	БИРО РС-5	
ОДГОВОРНИ ПРОЈЕКТАНТ	Бојан Рис	ПОТПИС <i>B.Ris</i>	ПРОЈЕКТАНТ	Марко Ивковић	ПОТПИС <i>M.Ivovicki</i>	ОБЈЕКАТ ЗГРАДА ДРЖАВНИХ ОРГАНА Београд, Балканска бр. 53	БРОЈ ПРОЈЕКТА 2021Y027-ПЗИ-Е04-20			

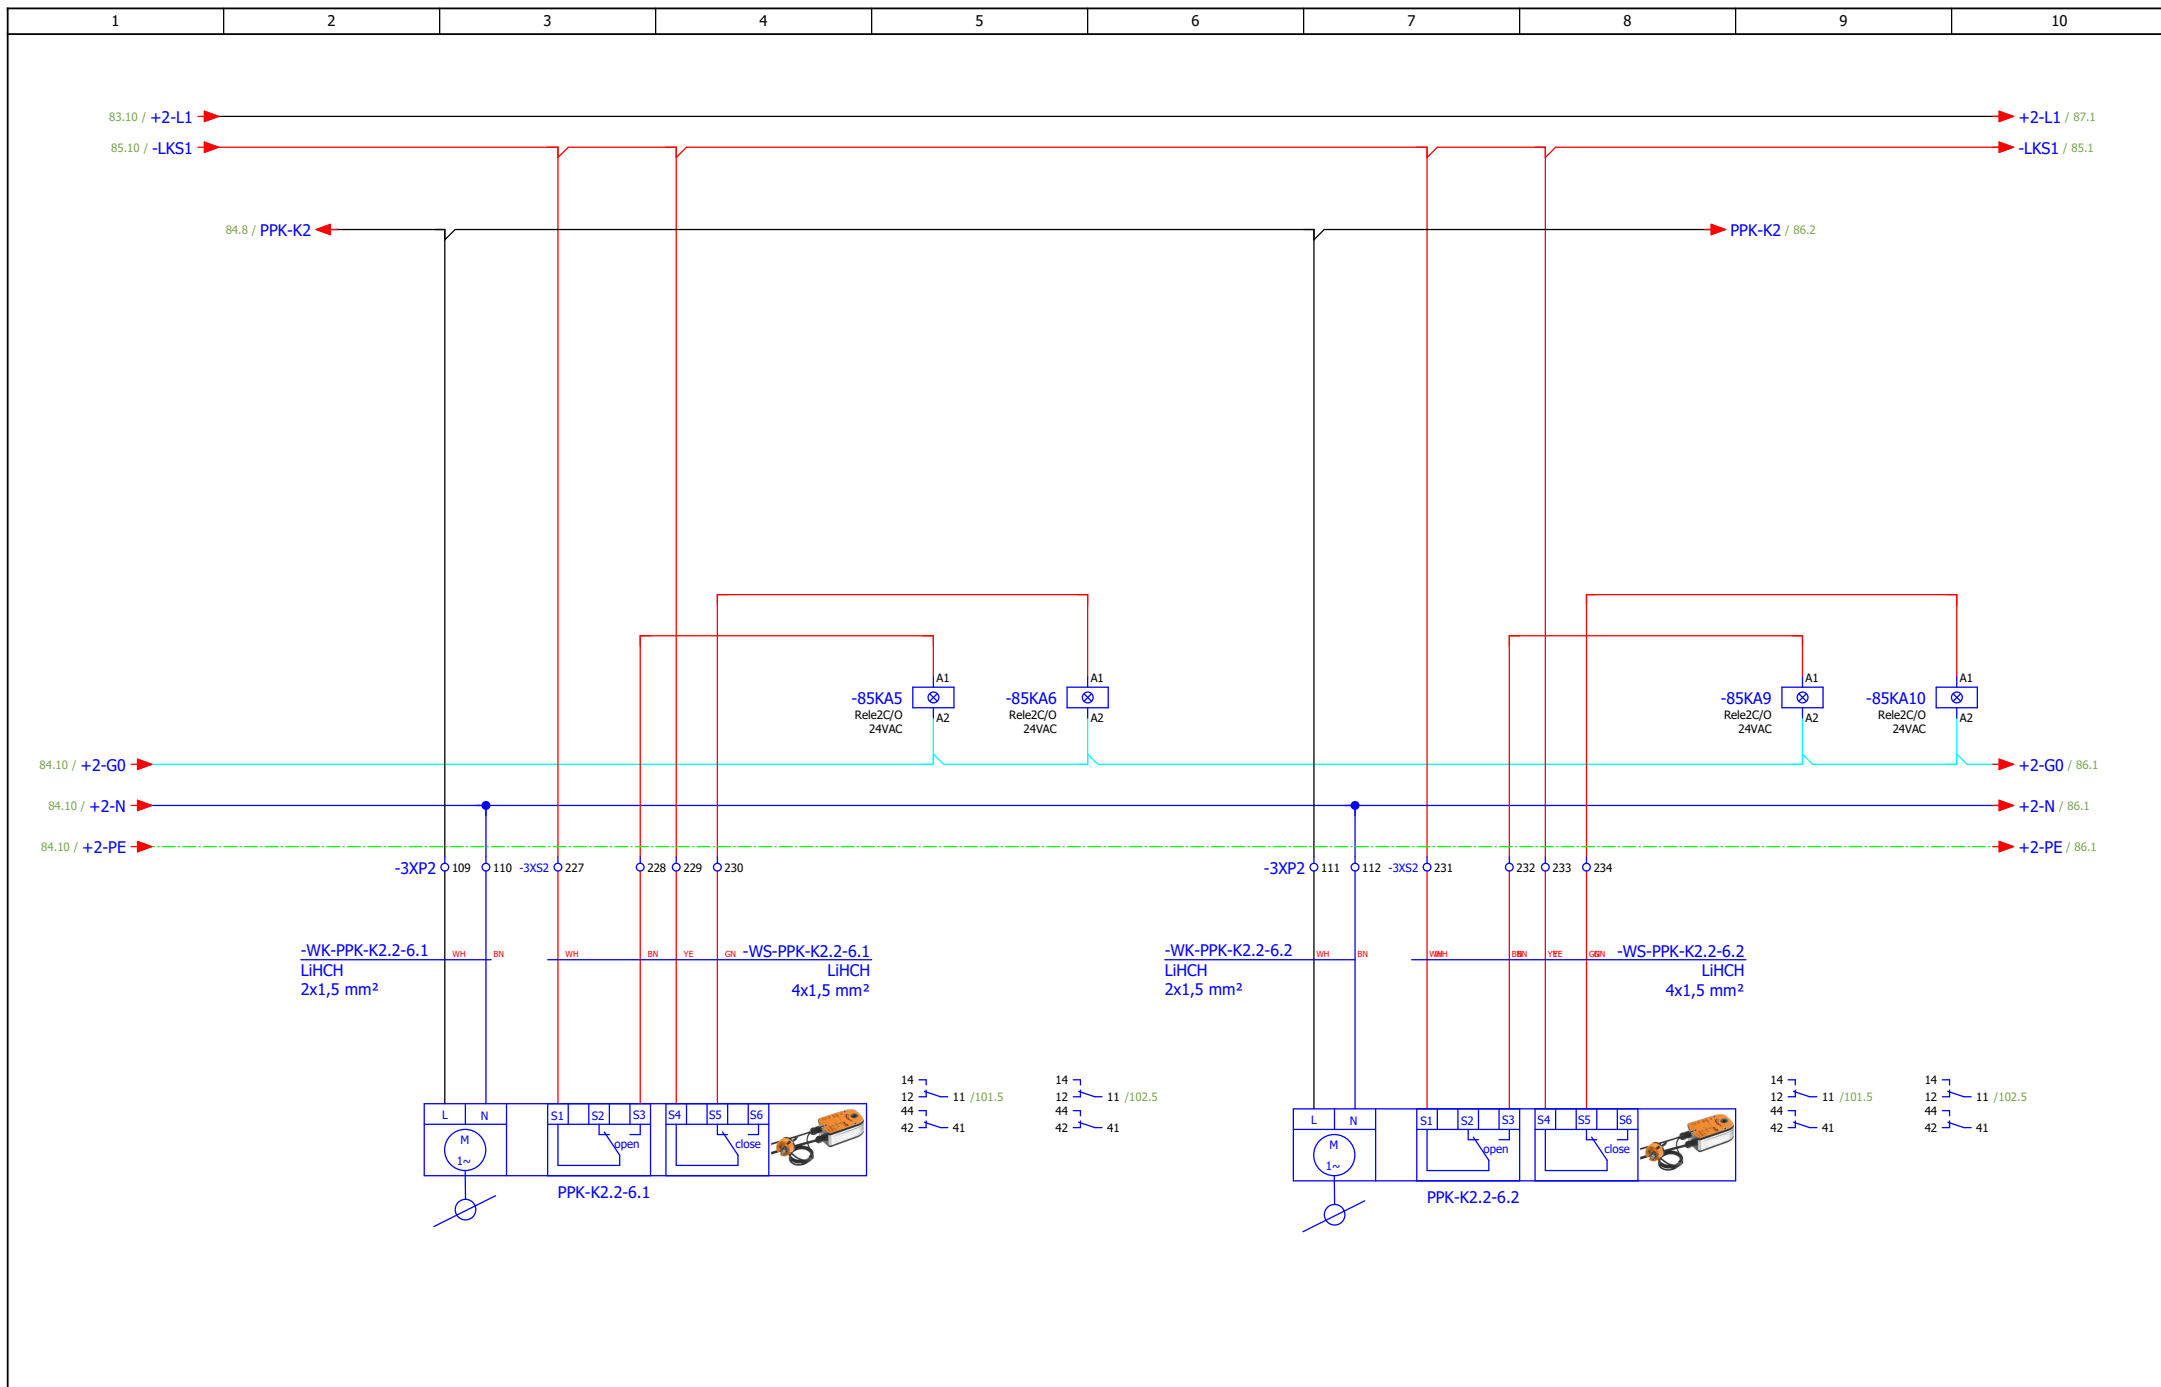


ИЗМЕНА		ДАТУМ		РЕВИЗИЈА		ПОТПИС		ИНВЕСТИТОР РЕПУБЛИКА СРБИЈА – МИНИСТАРСТВО ФИНАНСИЈА Београд, Кнеза Милоша 20		НАЗИВ ПРОЈЕКТА 4/4 – ПРОЈЕКАТ ЕЛЕКТРОЕНЕРГЕТСКИХ ИНСТАЛАЦИЈА – ЕЛЕКТРОМОТОРНИ ПОГОН		ЦРТЕЖ ROM-MS		СВЕСКА 1/1		ДАТУМ 03.2022.		БИРО РС-5		МАШИНОПРОЈЕКТ ГОПРИНГ	
ОДГОВОРНИ ПРОЈЕКТАНТ		Бојан Рис		ПРОЈЕКТАНТ		Марко Ивковић		ОБЈЕКАТ ЗГРАДА ДРЖАВНИХ ОРГАНА Београд, Балканска бр. 53		Систем К2 - ПП клапне		БРОЈ ПРОЈЕКТА 2021Y027-ПЗИ-Е04-20		ЛИСТ 85		ЛИСТОВА 175					

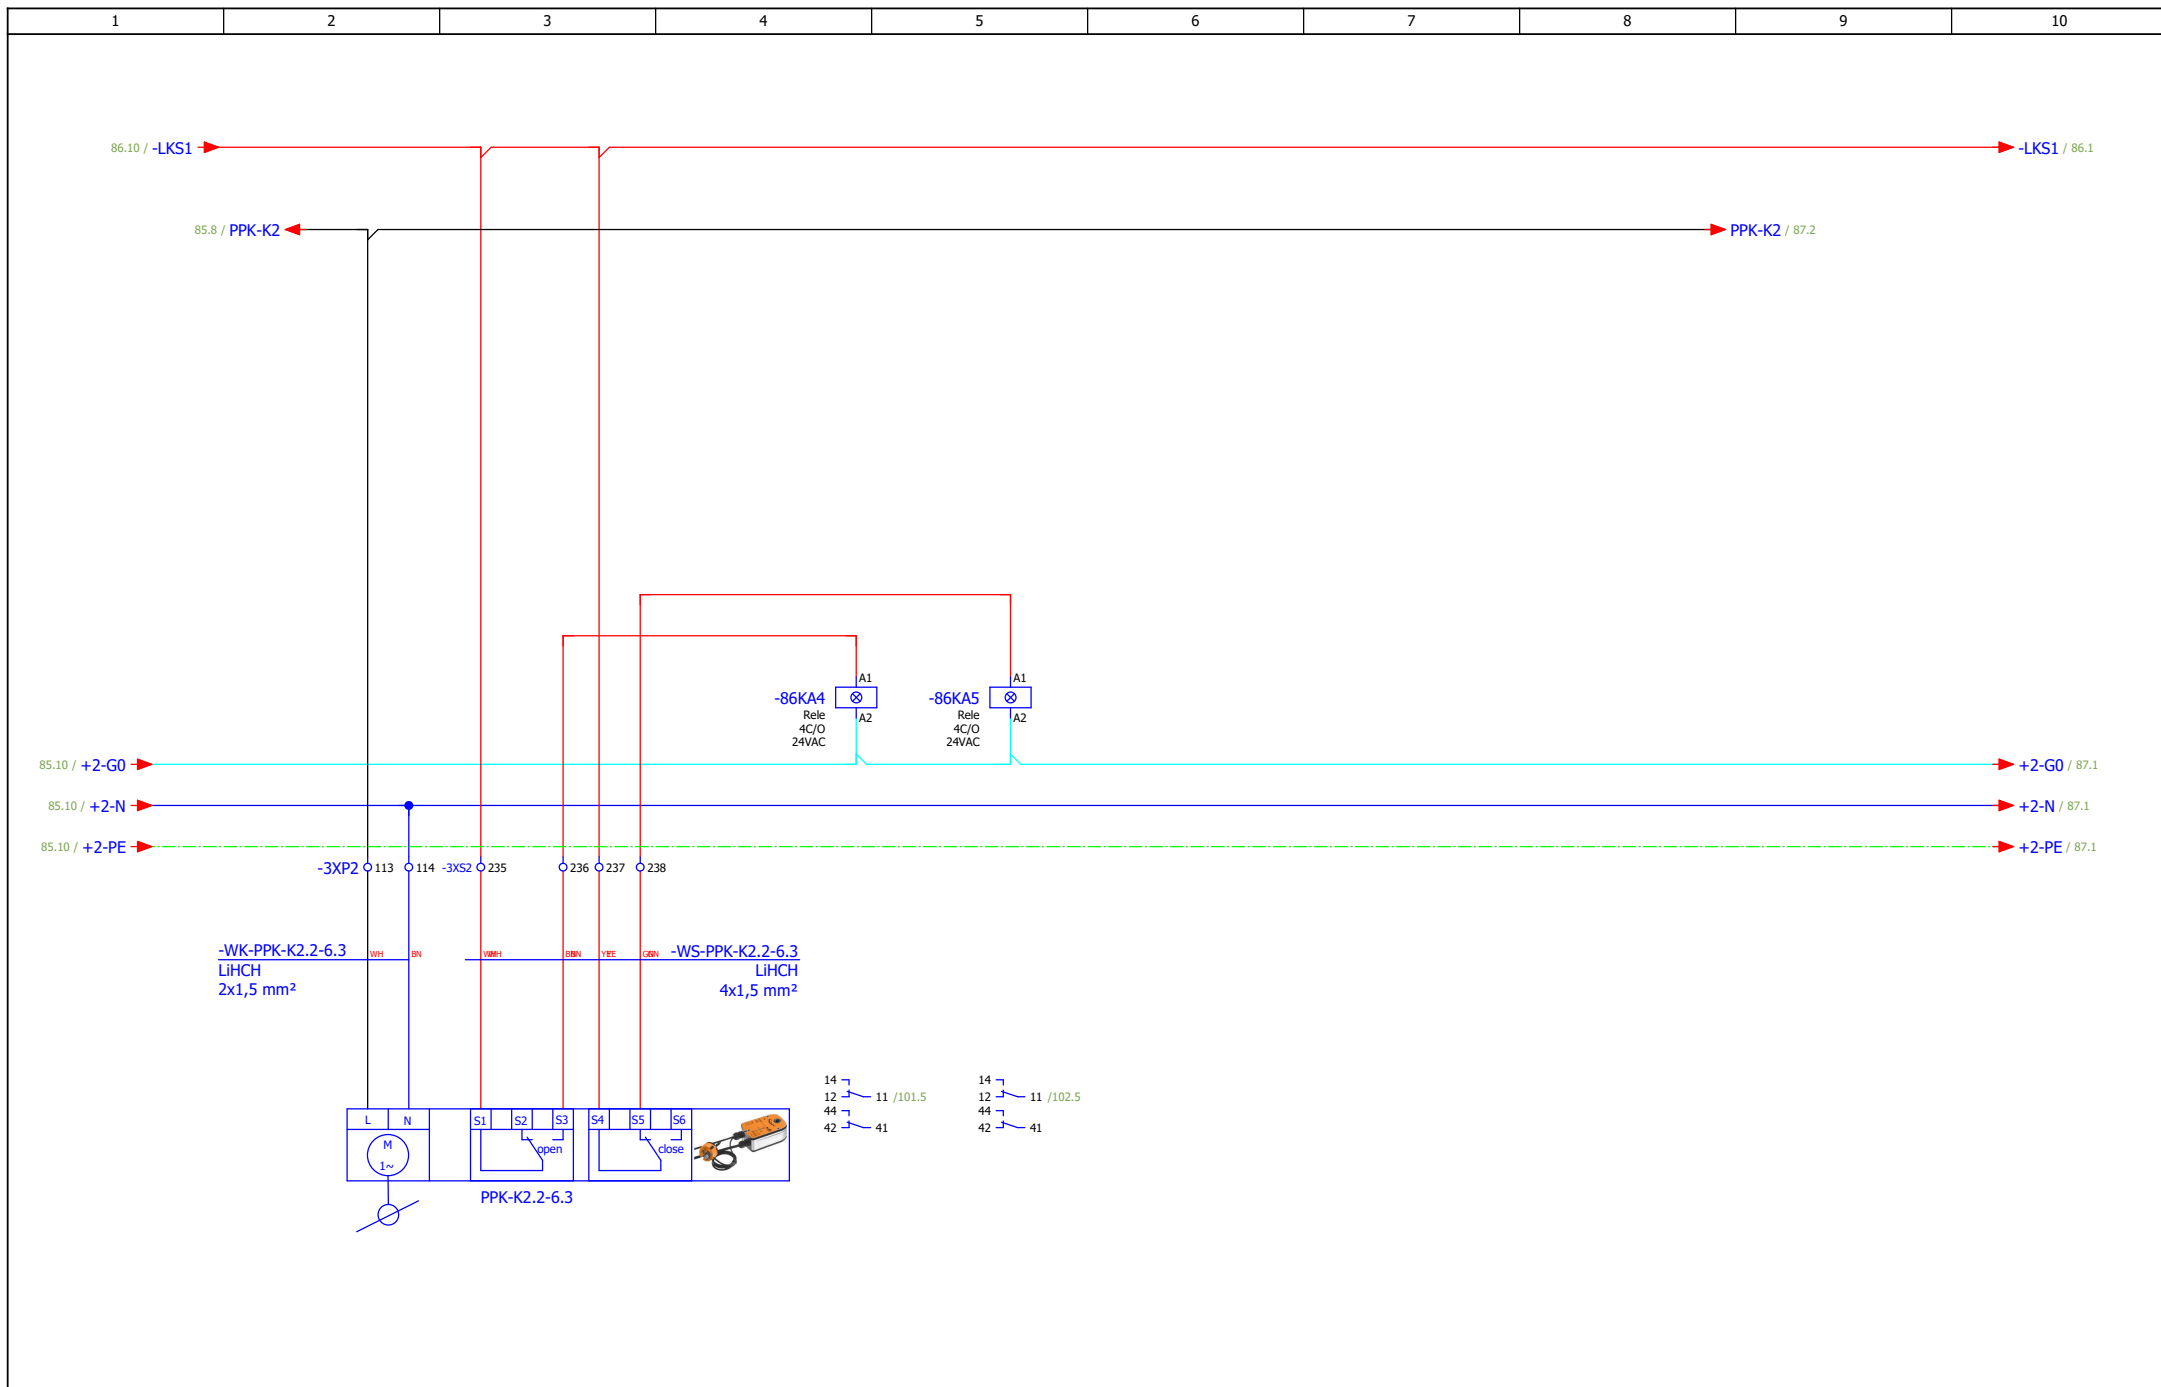


ИЗМЕНА	ДАТУМ	РЕВИЗИЈА	ПОТПИС	ИНВЕСТИТОР РЕПУБЛИКА СРБИЈА – МИНИСТАРСТВО ФИНАНСИЈА Београд, Кнеза Милоша 20	НАЗИВ ПРОЈЕКТА 4/4 – ПРОЈЕКАТ ЕЛЕКТРОЕНЕРГЕТСКИХ ИНСТАЛАЦИЈА – ЕЛЕКТРОМОТОРНИ ПОГОН	ЦРТЕЖ ROM-MS	СВЕСКА 1/1	ДАТУМ 03.2022.	БИРО РС-5	
ОДГОВОРНИ ПРОЈЕКТАНТ	Бојан Рис	ПОТПИС <i>Bris</i>	ПРОЈЕКТАНТ	Марко Ивковић	ПОТПИС <i>M. Ivkovic</i>	ОБЈЕКАТ ЗГРАДА ДРЖАВНИХ ОРГАНА Београд, Балканска бр. 53	БРОЈ ПРОЈЕКТА 2021Y027-ПЗИ-Е04-20			

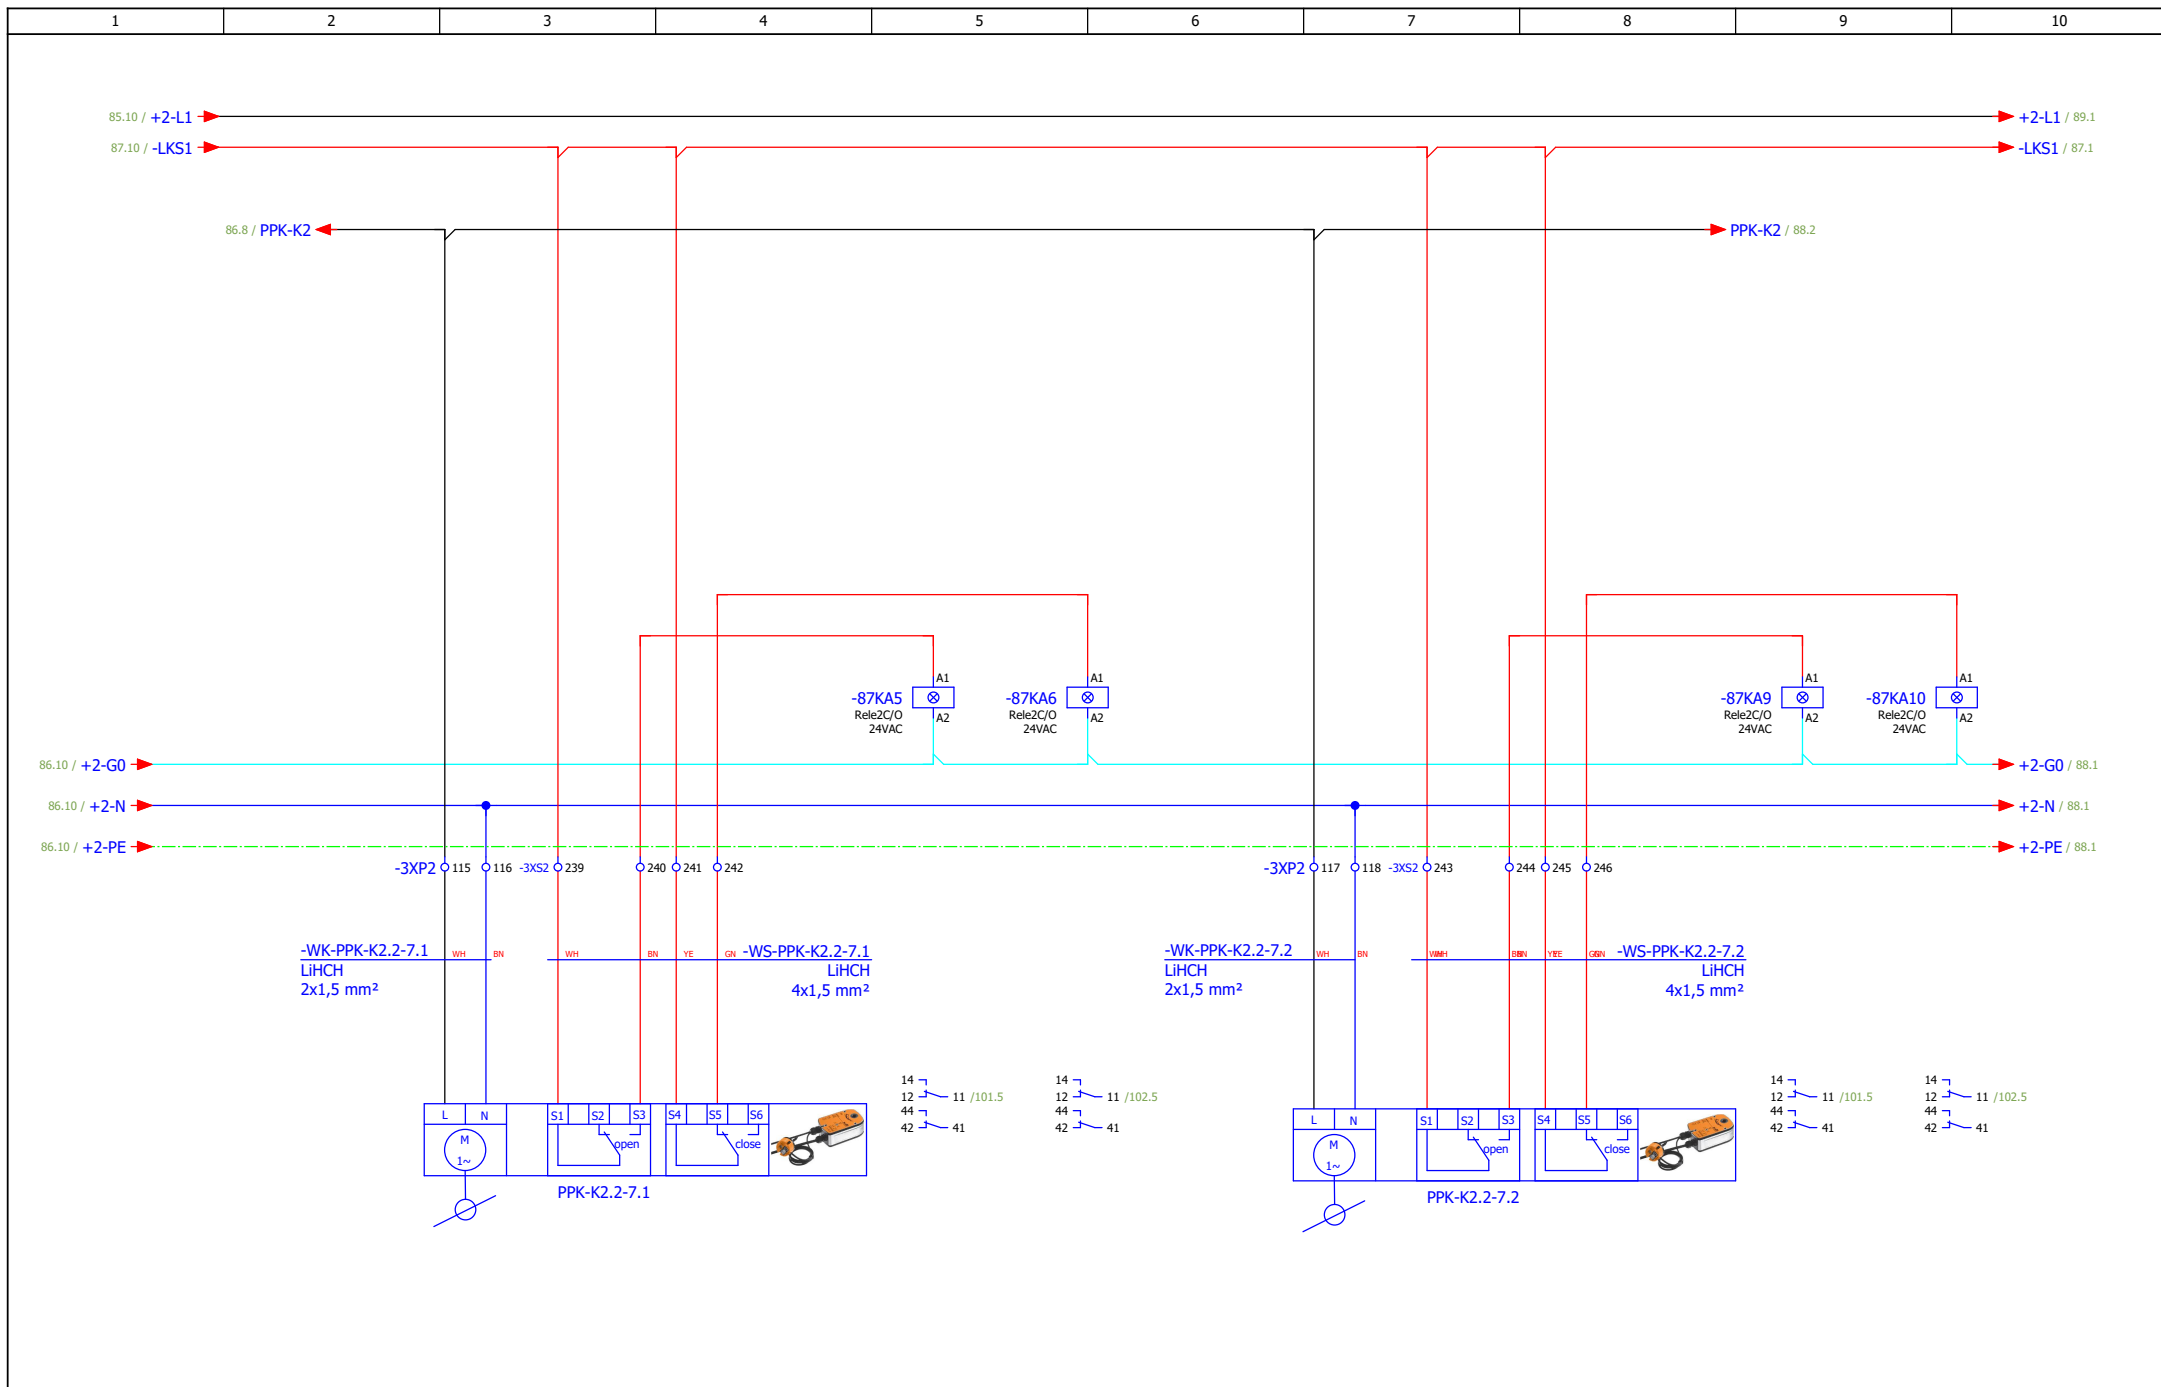


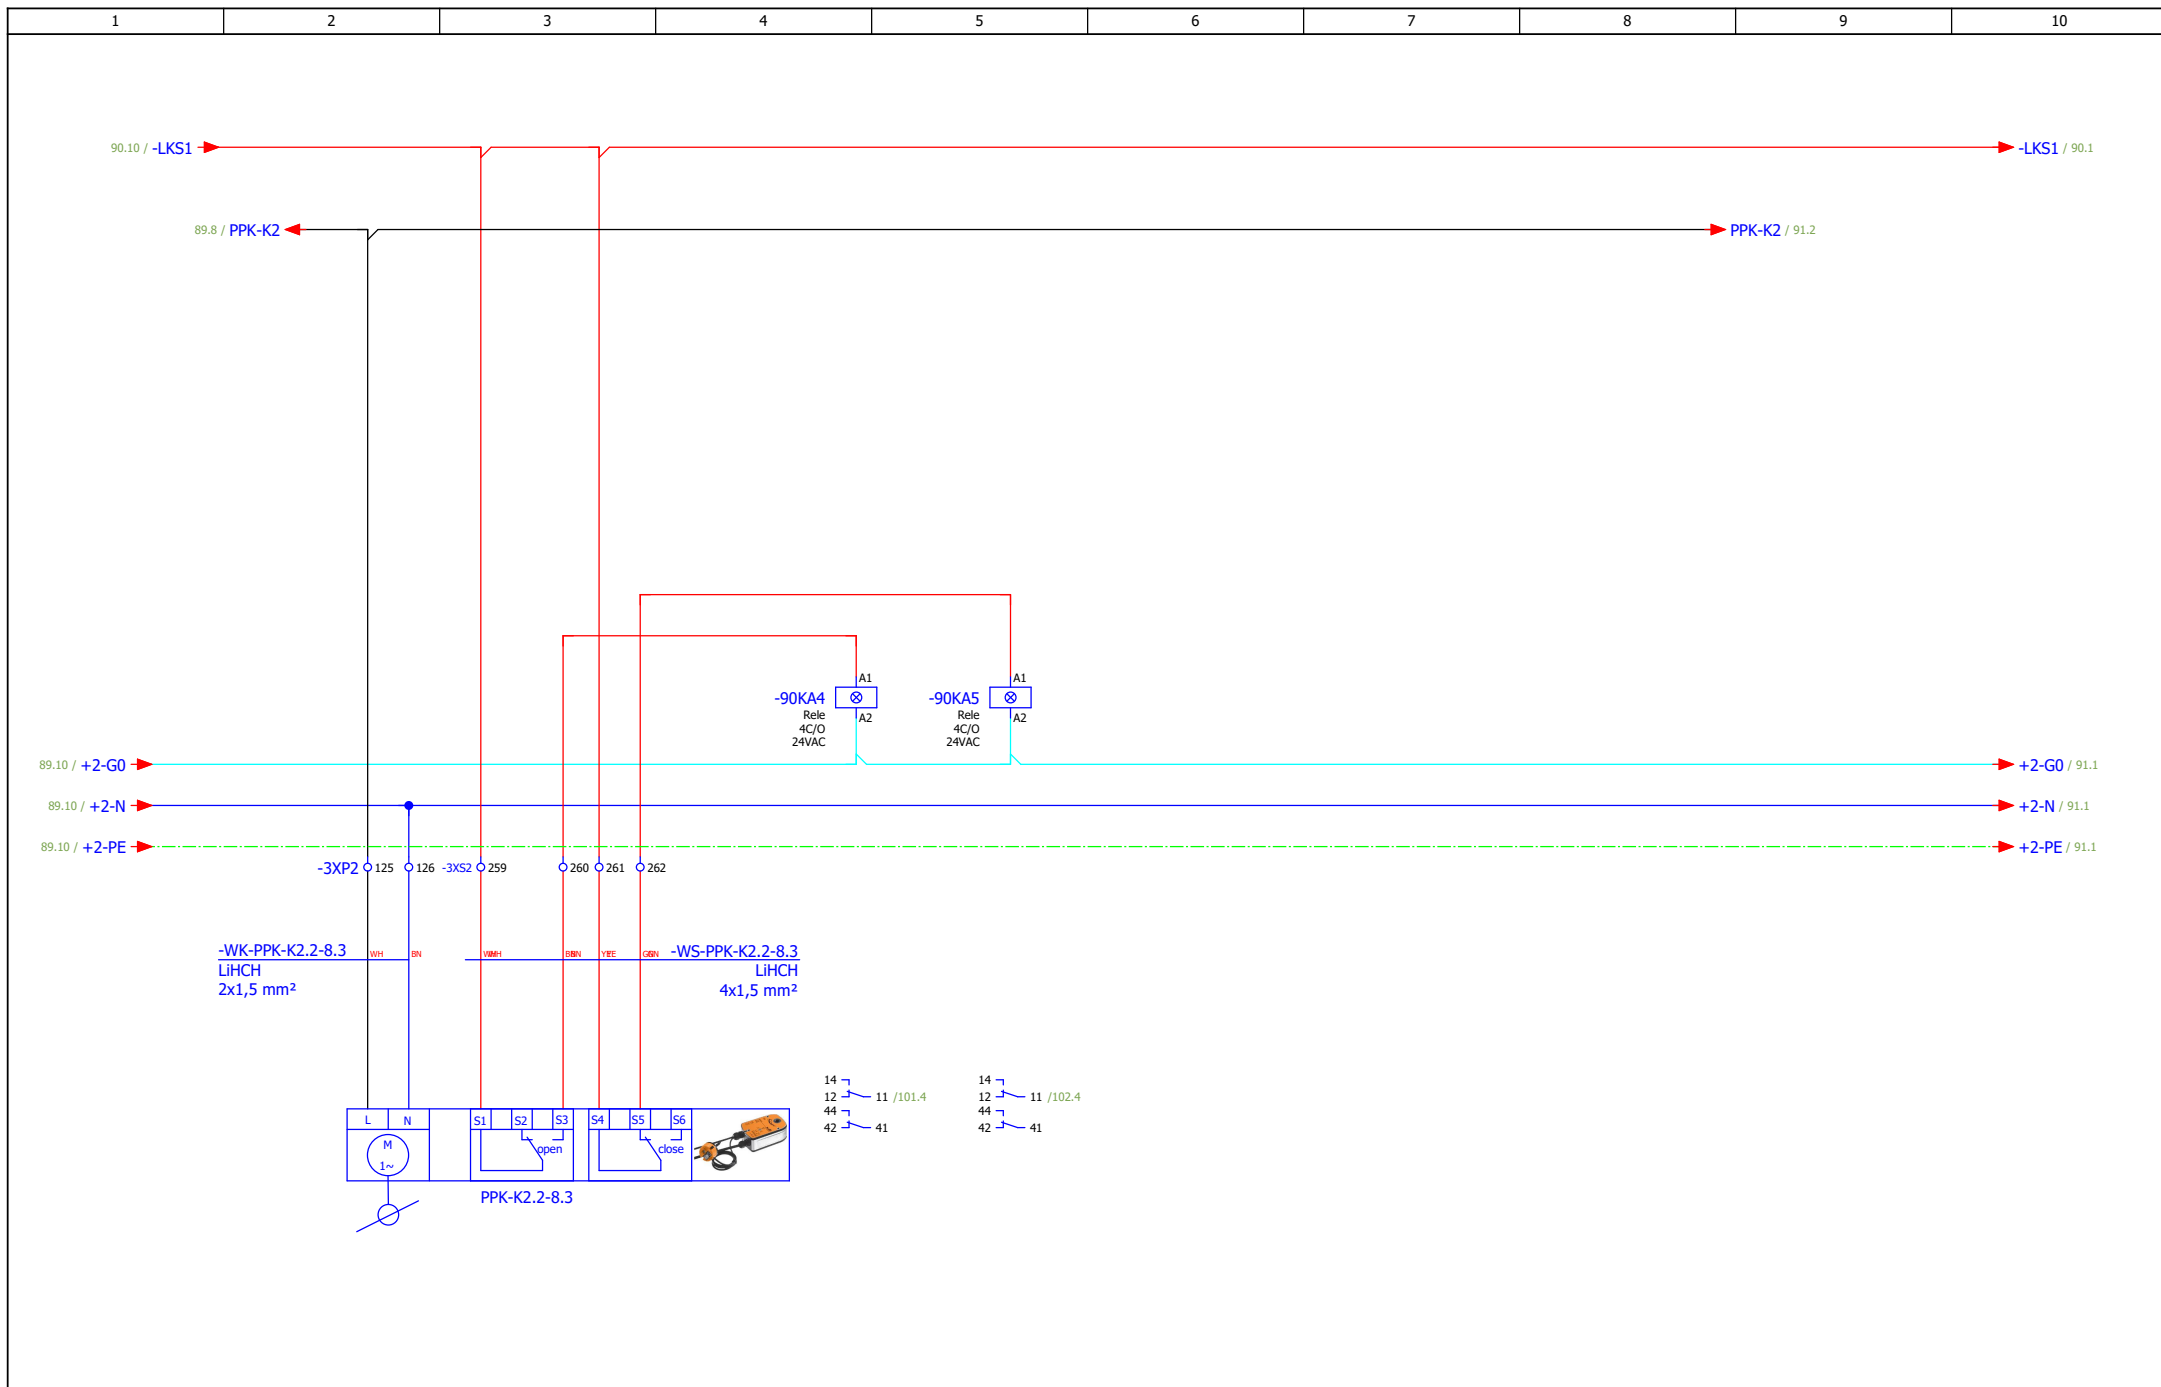
ИЗМЕНА	ДАТУМ	РЕВИЗИЈА	ПОТПИС	ИНВЕСТИТОР РЕПУБЛИКА СРБИЈА – МИНИСТАРСТВО ФИНАНСИЈА Београд, Кнеза Милоша 20	НАЗИВ ПРОЈЕКТА 4/4 – ПРОЈЕКАТ ЕЛЕКТРОЕНЕРГЕТСКИХ ИНСТАЛАЦИЈА – ЕЛЕКТРОМОТОРНИ ПОГОН	ЦРТЕЖ ROM-MS	СВЕСКА 1/1	ДАТУМ 03.2022.	БИРО РС-5	
ОДГОВОРНИ ПРОЈЕКТАНТ	Бојан Рис	ПОТПИС <i>Bris</i>	ПРОЈЕКТАНТ	Марко Ивковић	ПОТПИС <i>M. Ivkovic</i>	ОБЈЕКАТ ЗГРАДА ДРЖАВНИХ ОРГАНА Београд, Балканска бр. 53	БРОЈ ПРОЈЕКТА 2021Y027-ПЗИ-Е04-20	ЛИСТ 87	ЛИСТОВА 175	

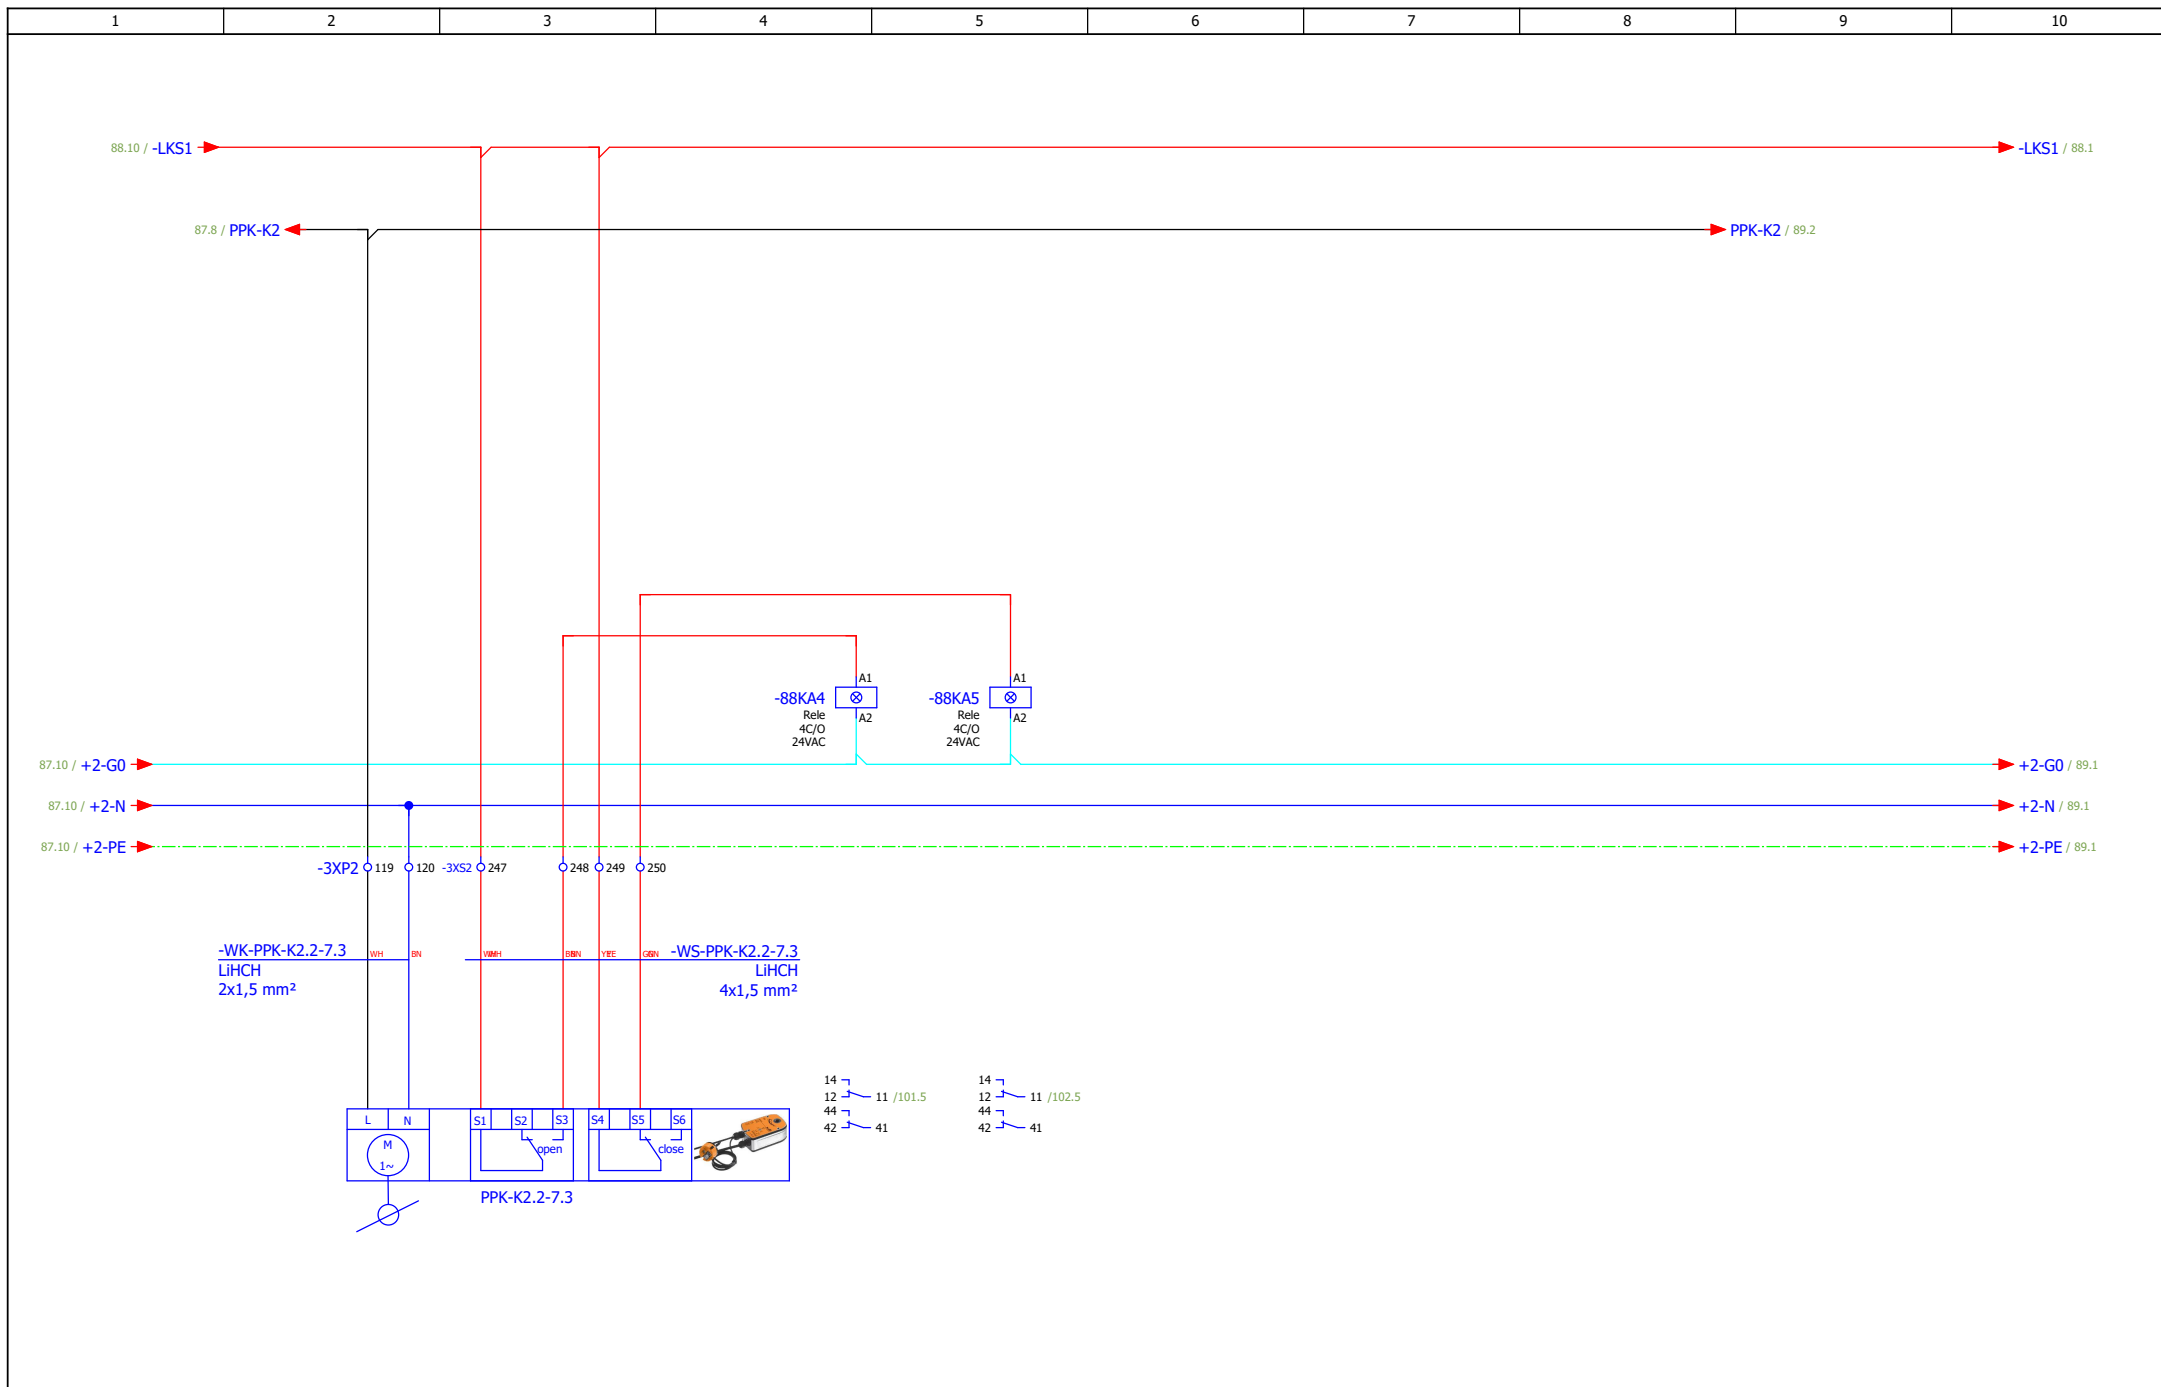


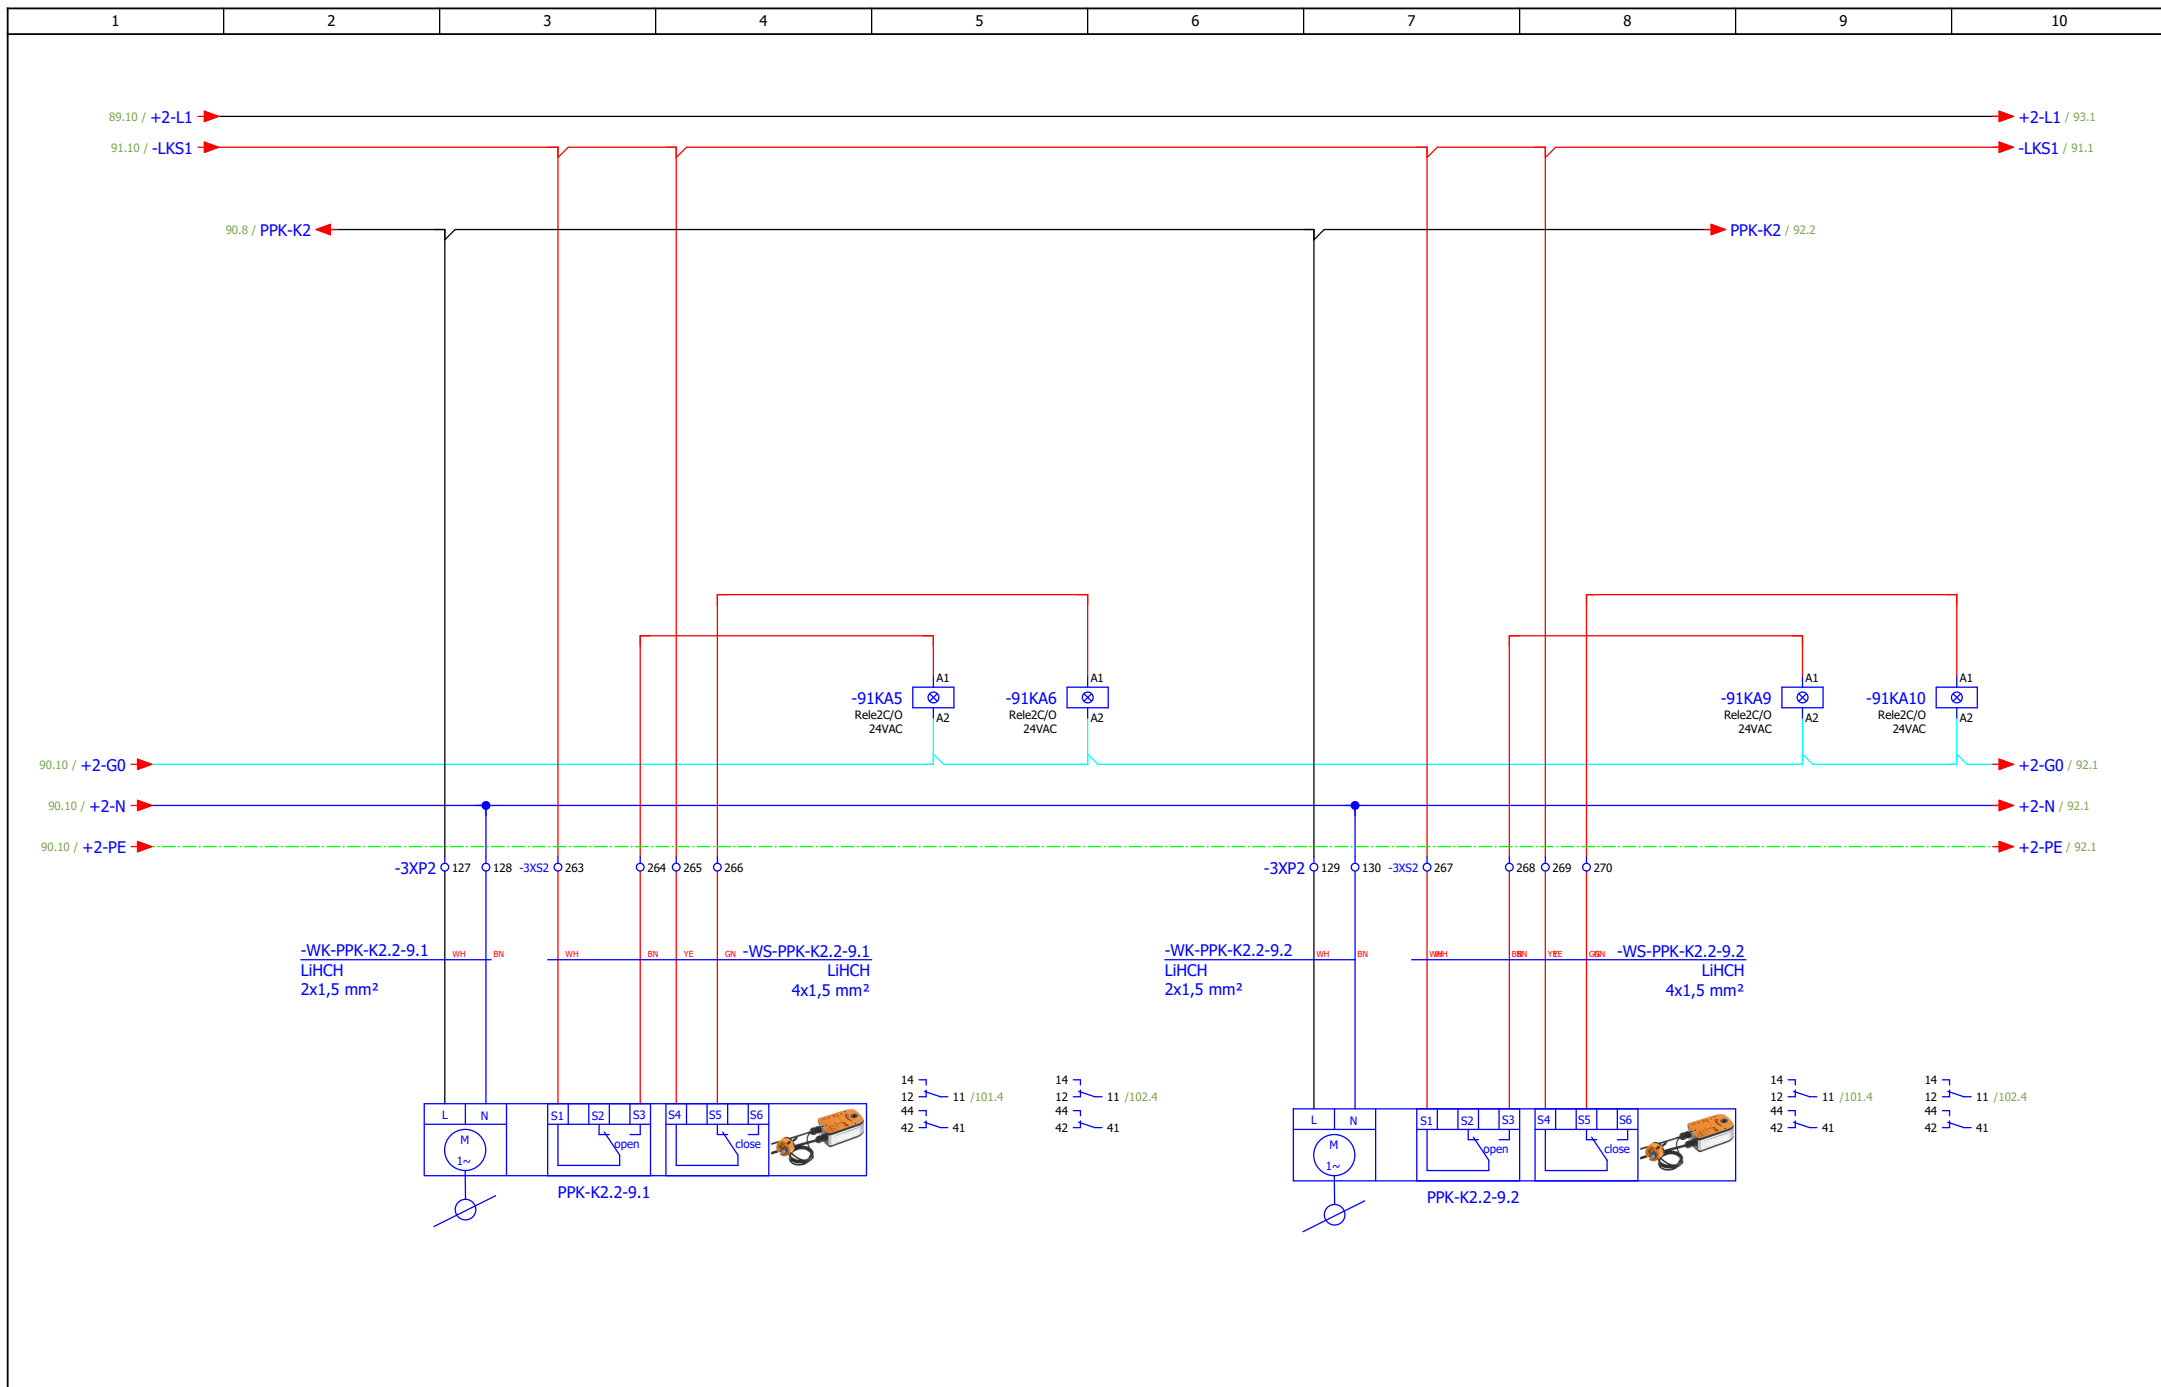
ИЗМЕНА	ДАТУМ	РЕВИЗИЈА	ПОТПИС	ИНВЕСТИТОР РЕПУБЛИКА СРБИЈА – МИНИСТАРСТВО ФИНАНСИЈА Београд, Кнеза Милоша 20	НАЗИВ ПРОЈЕКТА 4/4 – ПРОЈЕКАТ ЕЛЕКТРОЕНЕРГЕТСКИХ ИНСТАЛАЦИЈА – ЕЛЕКТРОМОТОРНИ ПОГОН	ЦРТЕЖ ROM-MS	СВЕСКА 1/1	ДАТУМ 03.2022.	БИРО РС-5	
ОДГОВОРНИ ПРОЈЕКТАНТ	Бојан Рис	ПОТПИС <i>B.Ris</i>	ПРОЈЕКТАНТ	Марко Ивковић	ПОТПИС <i>M.Ivovicki</i>	ОБЈЕКАТ ЗГРАДА ДРЖАВНИХ ОРГАНА Београд, Балканска бр. 53	Систем К2 - ПП клапне	БРОЈ ПРОЈЕКТА 2021Y027-ПЗИ-Е04-20	ЛИСТ 88	

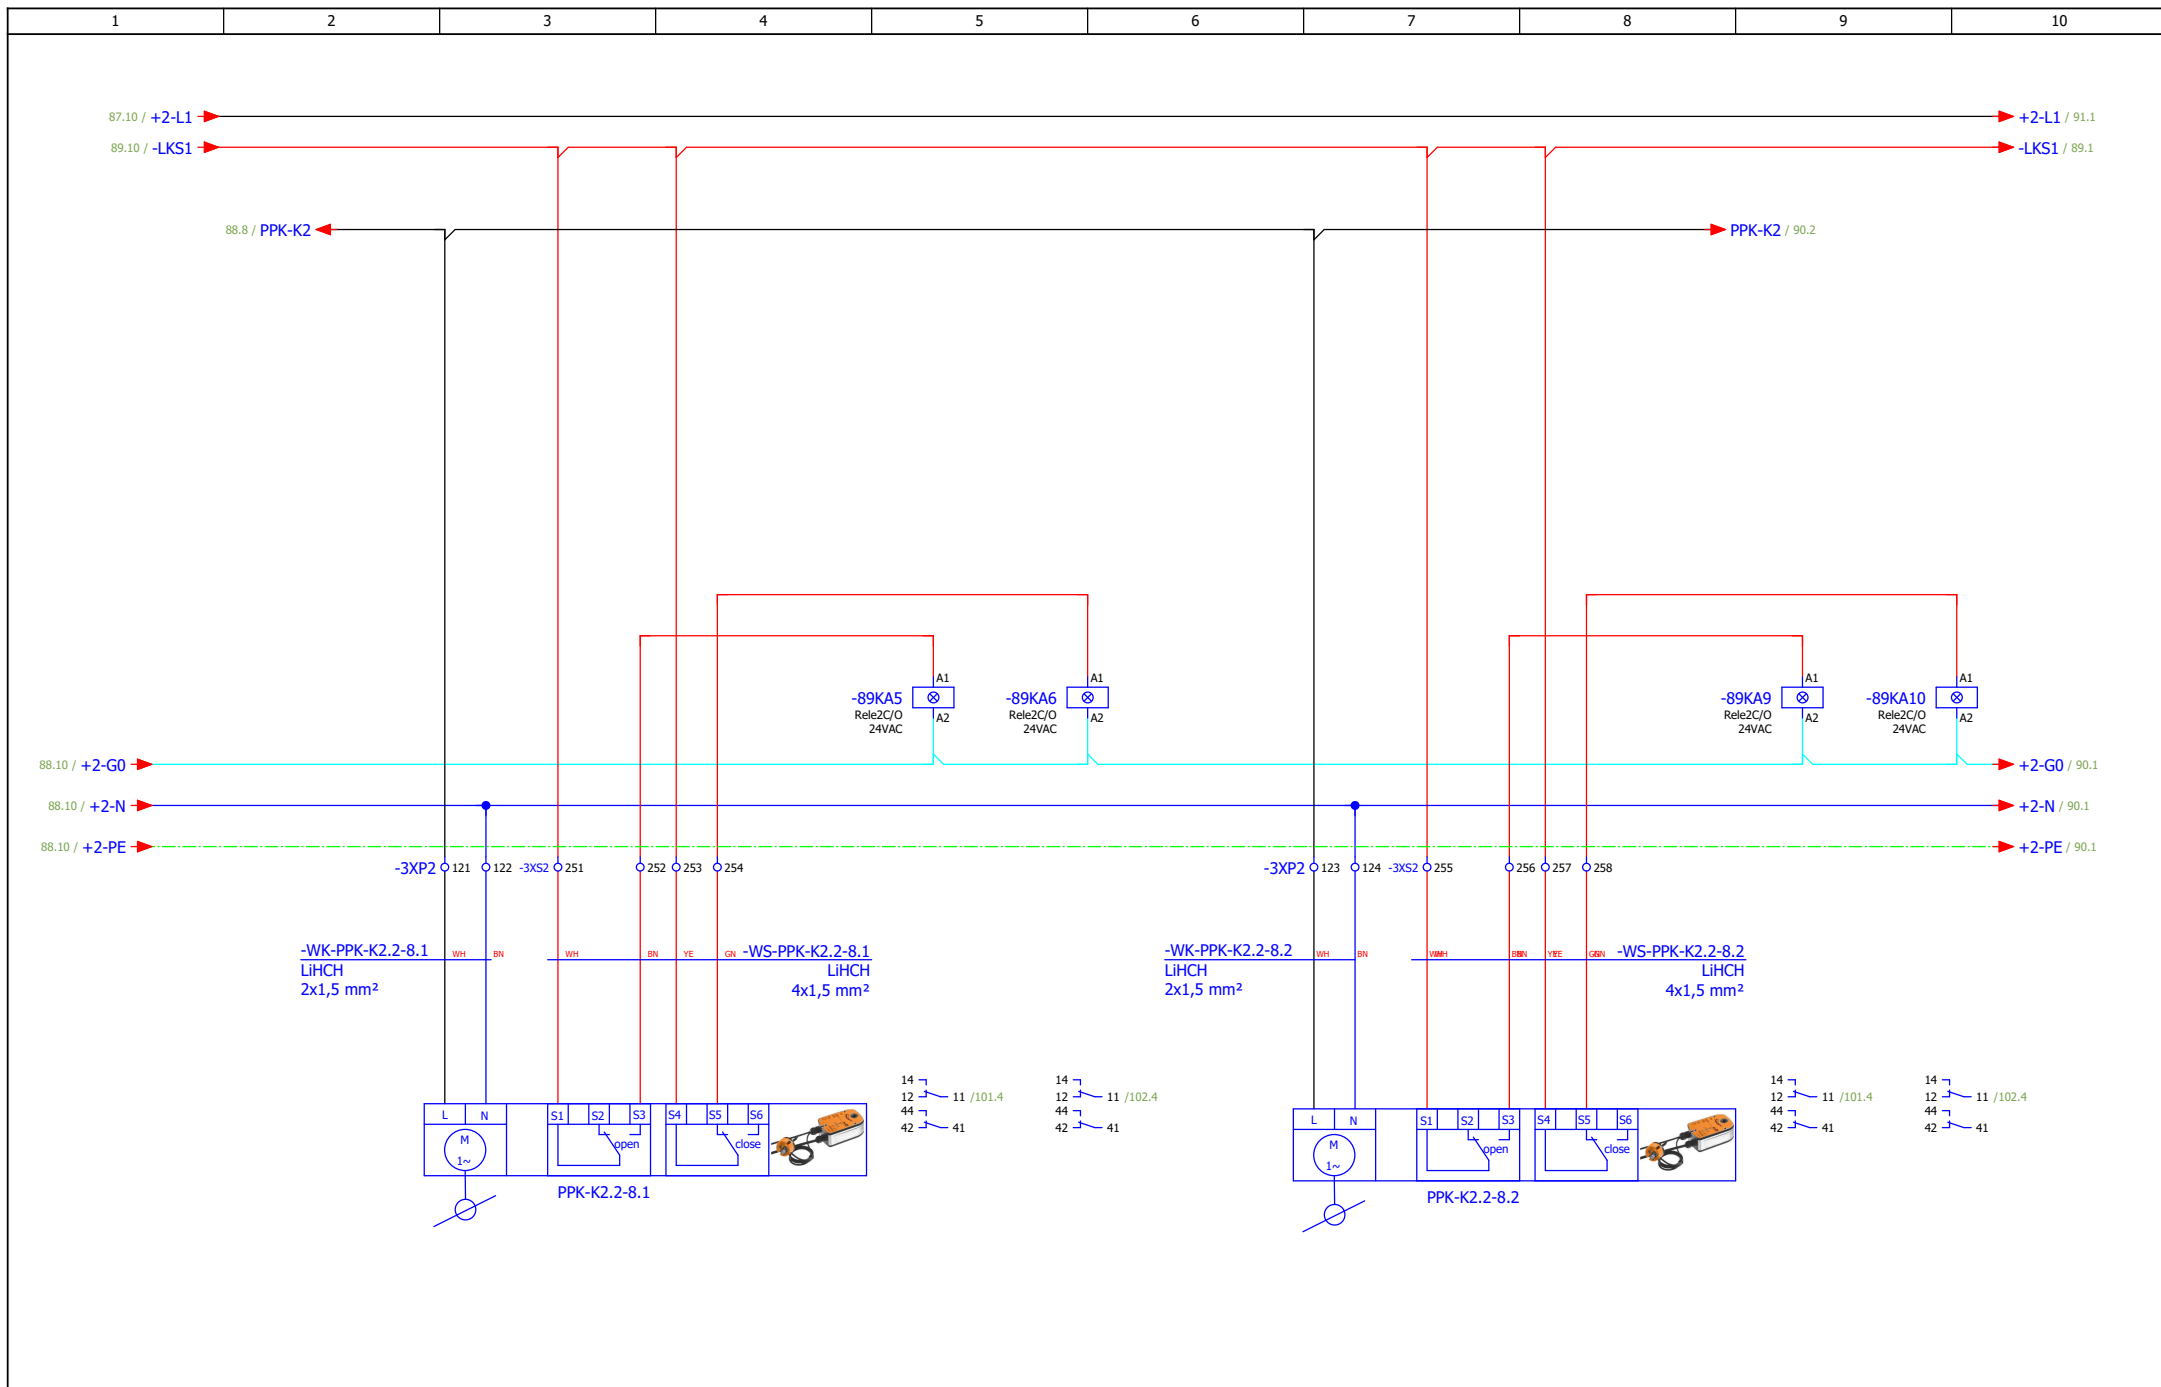


ИЗМЕНА		ДАТУМ		РЕВИЗИЈА		ПОТПИС		ИНВЕСТИТОР РЕПУБЛИКА СРБИЈА – МИНИСТАРСТВО ФИНАНСИЈА Београд, Кнеза Милоша 20		НАЗИВ ПРОЈЕКТА 4/4 – ПРОЈЕКАТ ЕЛЕКТРОЕНЕРГЕТСКИХ ИНСТАЛАЦИЈА – ЕЛЕКТРОМОТОРНИ ПОГОН		ЦРТЕЖ ROM-MS		СВЕСКА 1/1		ДАТУМ 03.2022.		БИРО РС-5			
ОДГОВОРНИ ПРОЈЕКТАНТ		Бојан Рис		ПРОЈЕКТАНТ		Марко Ивковић		ОБЈЕКАТ ЗГРАДА ДРЖАВНИХ ОРГАНА Београд, Балканска бр. 53		Систем К2 - ПП клапне		БРОЈ ПРОЈЕКТА 2021Y027-ПЗИ-Е04-20		ЛИСТ 89		ЛИСТОВА 175					




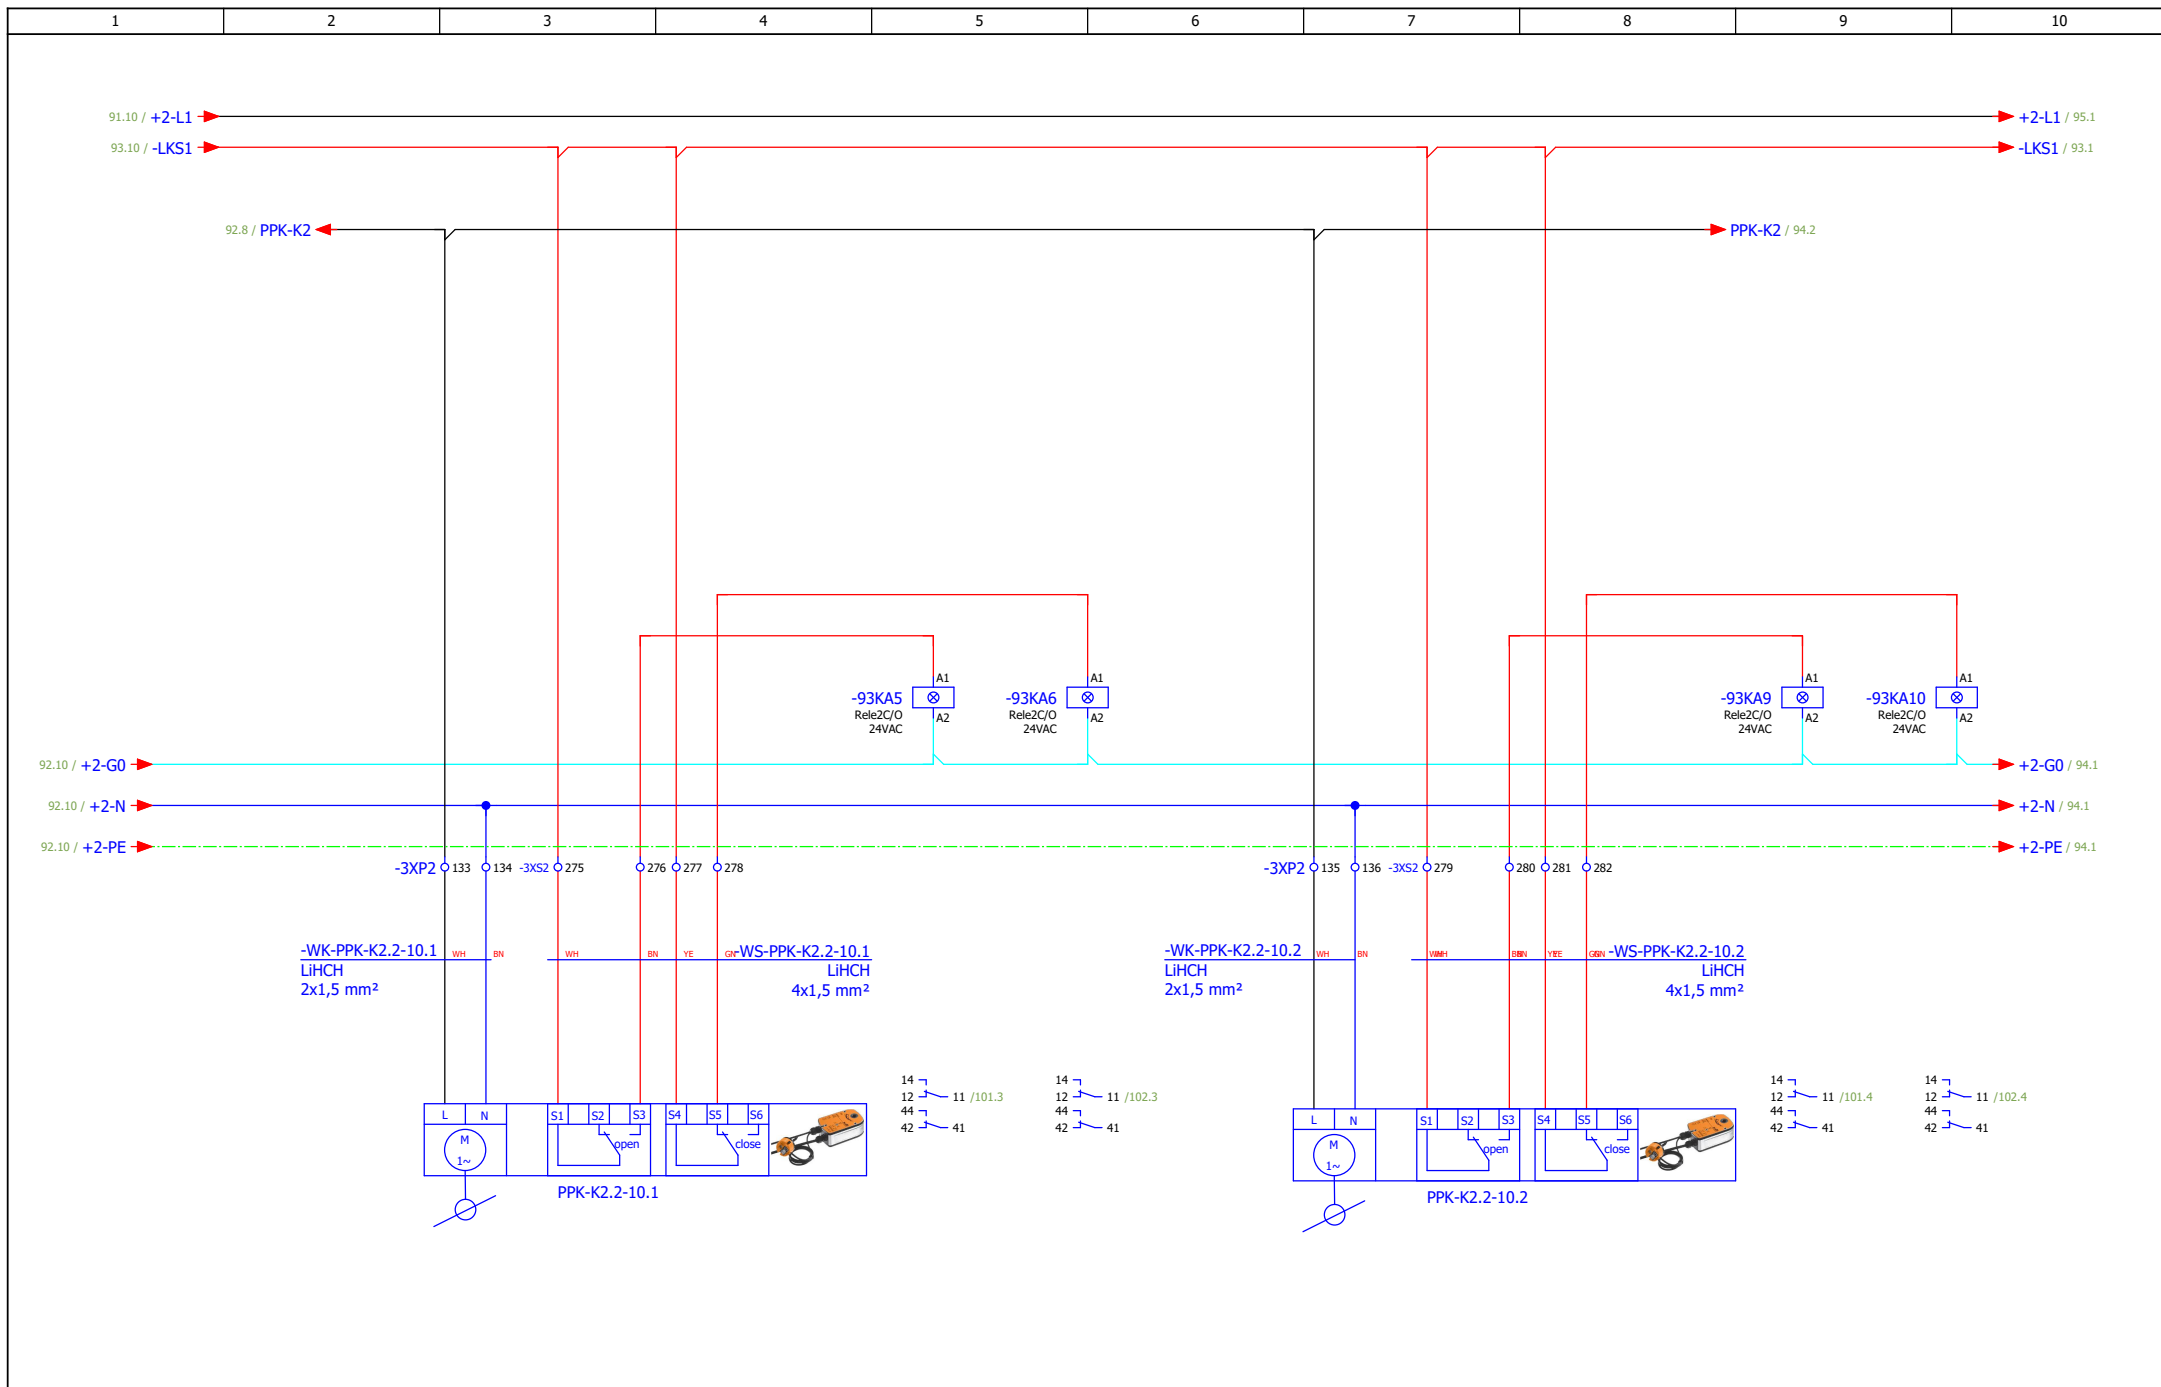
ИЗМЕНА	ДАТУМ	РЕВИЗИЈА	ПОТПИС	ИНВЕСТИТОР РЕПУБЛИКА СРБИЈА – МИНИСТАРСТВО ФИНАНСИЈА Београд, Кнеза Милоша 20	НАЗИВ ПРОЈЕКТА 4/4 – ПРОЈЕКАТ ЕЛЕКТРОЕНЕРГЕТСКИХ ИНСТАЛАЦИЈА – ЕЛЕКТРОМОТОРНИ ПОГОН	ЦРТЕЖ ROM-MS	СВЕСКА 1/1	ДАТУМ 03.2022.	БИРО РС-5	
ОДГОВОРНИ ПРОЈЕКТАНТ	Бојан Рис	ПОТПИС <i>Blis</i>	ПРОЈЕКТАНТ	Марко Ивковић	ПОТПИС <i>uuu</i>	ОБЈЕКАТ ЗГРАДА ДРЖАВНИХ ОРГАНА Београд, Балканска бр. 53	СИСТЕМ Систем К2 - ПП клапне	БРОЈ ПРОЈЕКТА 2021Y027-ПЗИ-Е04-20	ЛИСТ 90	
										ЛИСТОВА 175




ИЗМЕНА	ДАТУМ	РЕВИЗИЈА	ПОТПИС	ИНВЕСТИТОР РЕПУБЛИКА СРБИЈА – МИНИСТАРСТВО ФИНАНСИЈА Београд, Кнеза Милоша 20	НАЗИВ ПРОЈЕКТА 4/4 – ПРОЈЕКАТ ЕЛЕКТРОЕНЕРГЕТСКИХ ИНСТАЛАЦИЈА – ЕЛЕКТРОМОТОРНИ ПОГОН	ЦРТЕЖ ROM-MS	СВЕСКА 1/1	ДАТУМ 03.2022.	БИРО РС-5	
ОДГОВОРНИ ПРОЈЕКТАНТ	Бојан Рис	ПОТПИС <i>B.Ris</i>	ПРОЈЕКТАНТ	Марко Ивковић	ПОТПИС <i>M.Ivovicki</i>	ОБЈЕКАТ ЗГРАДА ДРЖАВНИХ ОРГАНА Београд, Балканска бр. 53	Систем К2 - ПП клапне	БРОЈ ПРОЈЕКТА 2021Y027-ПЗИ-Е04-20	ЛИСТ 91	

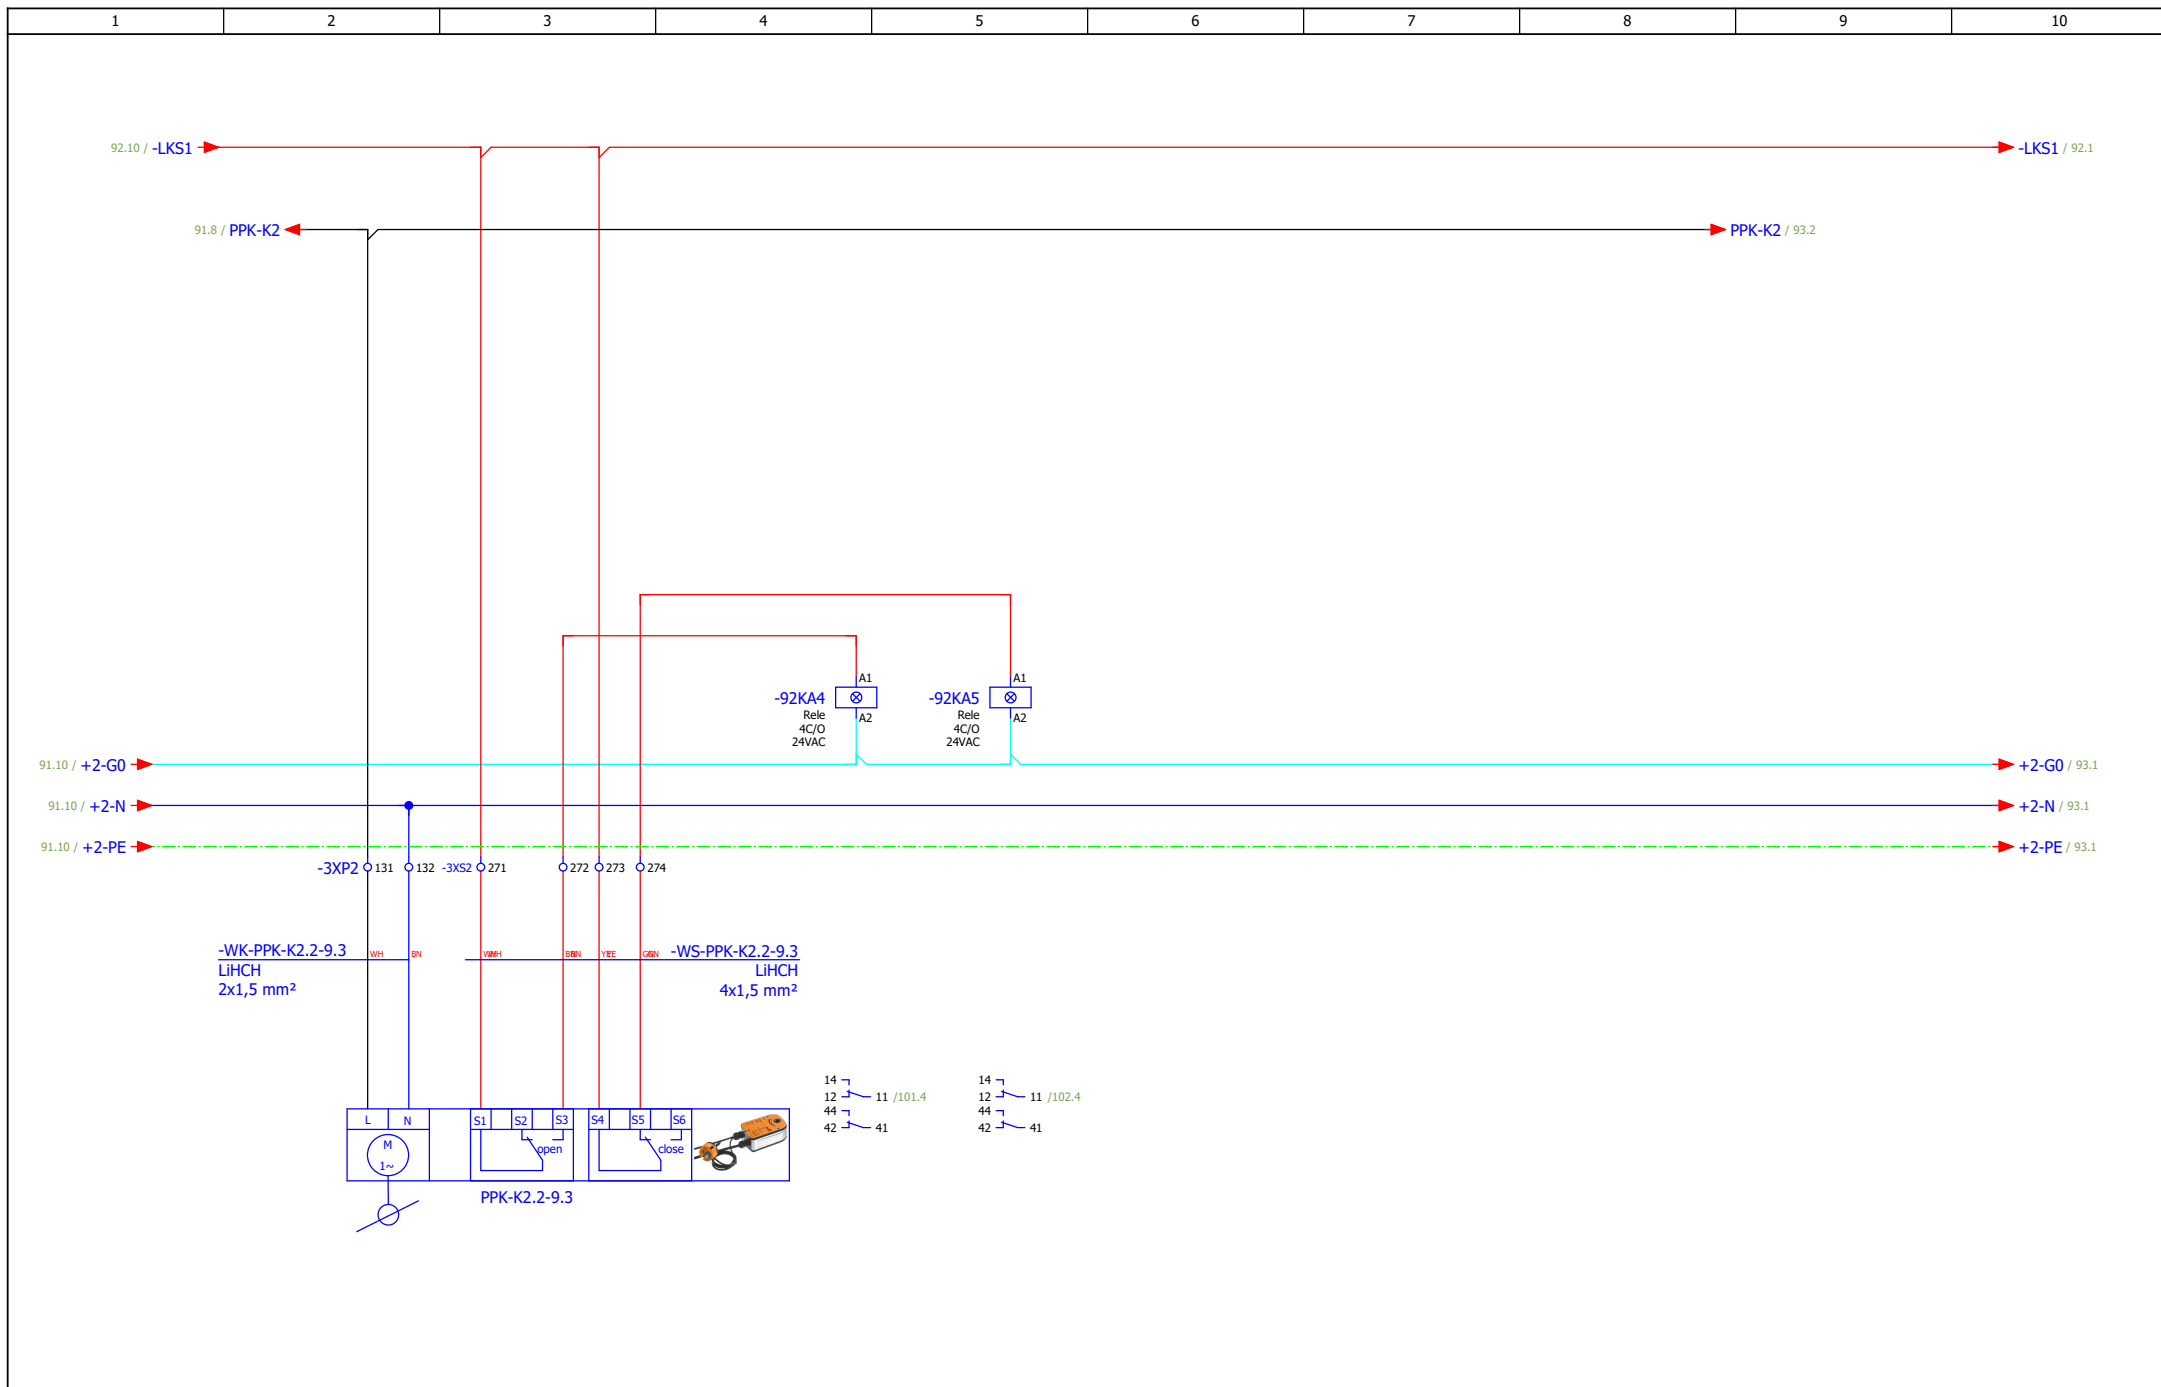


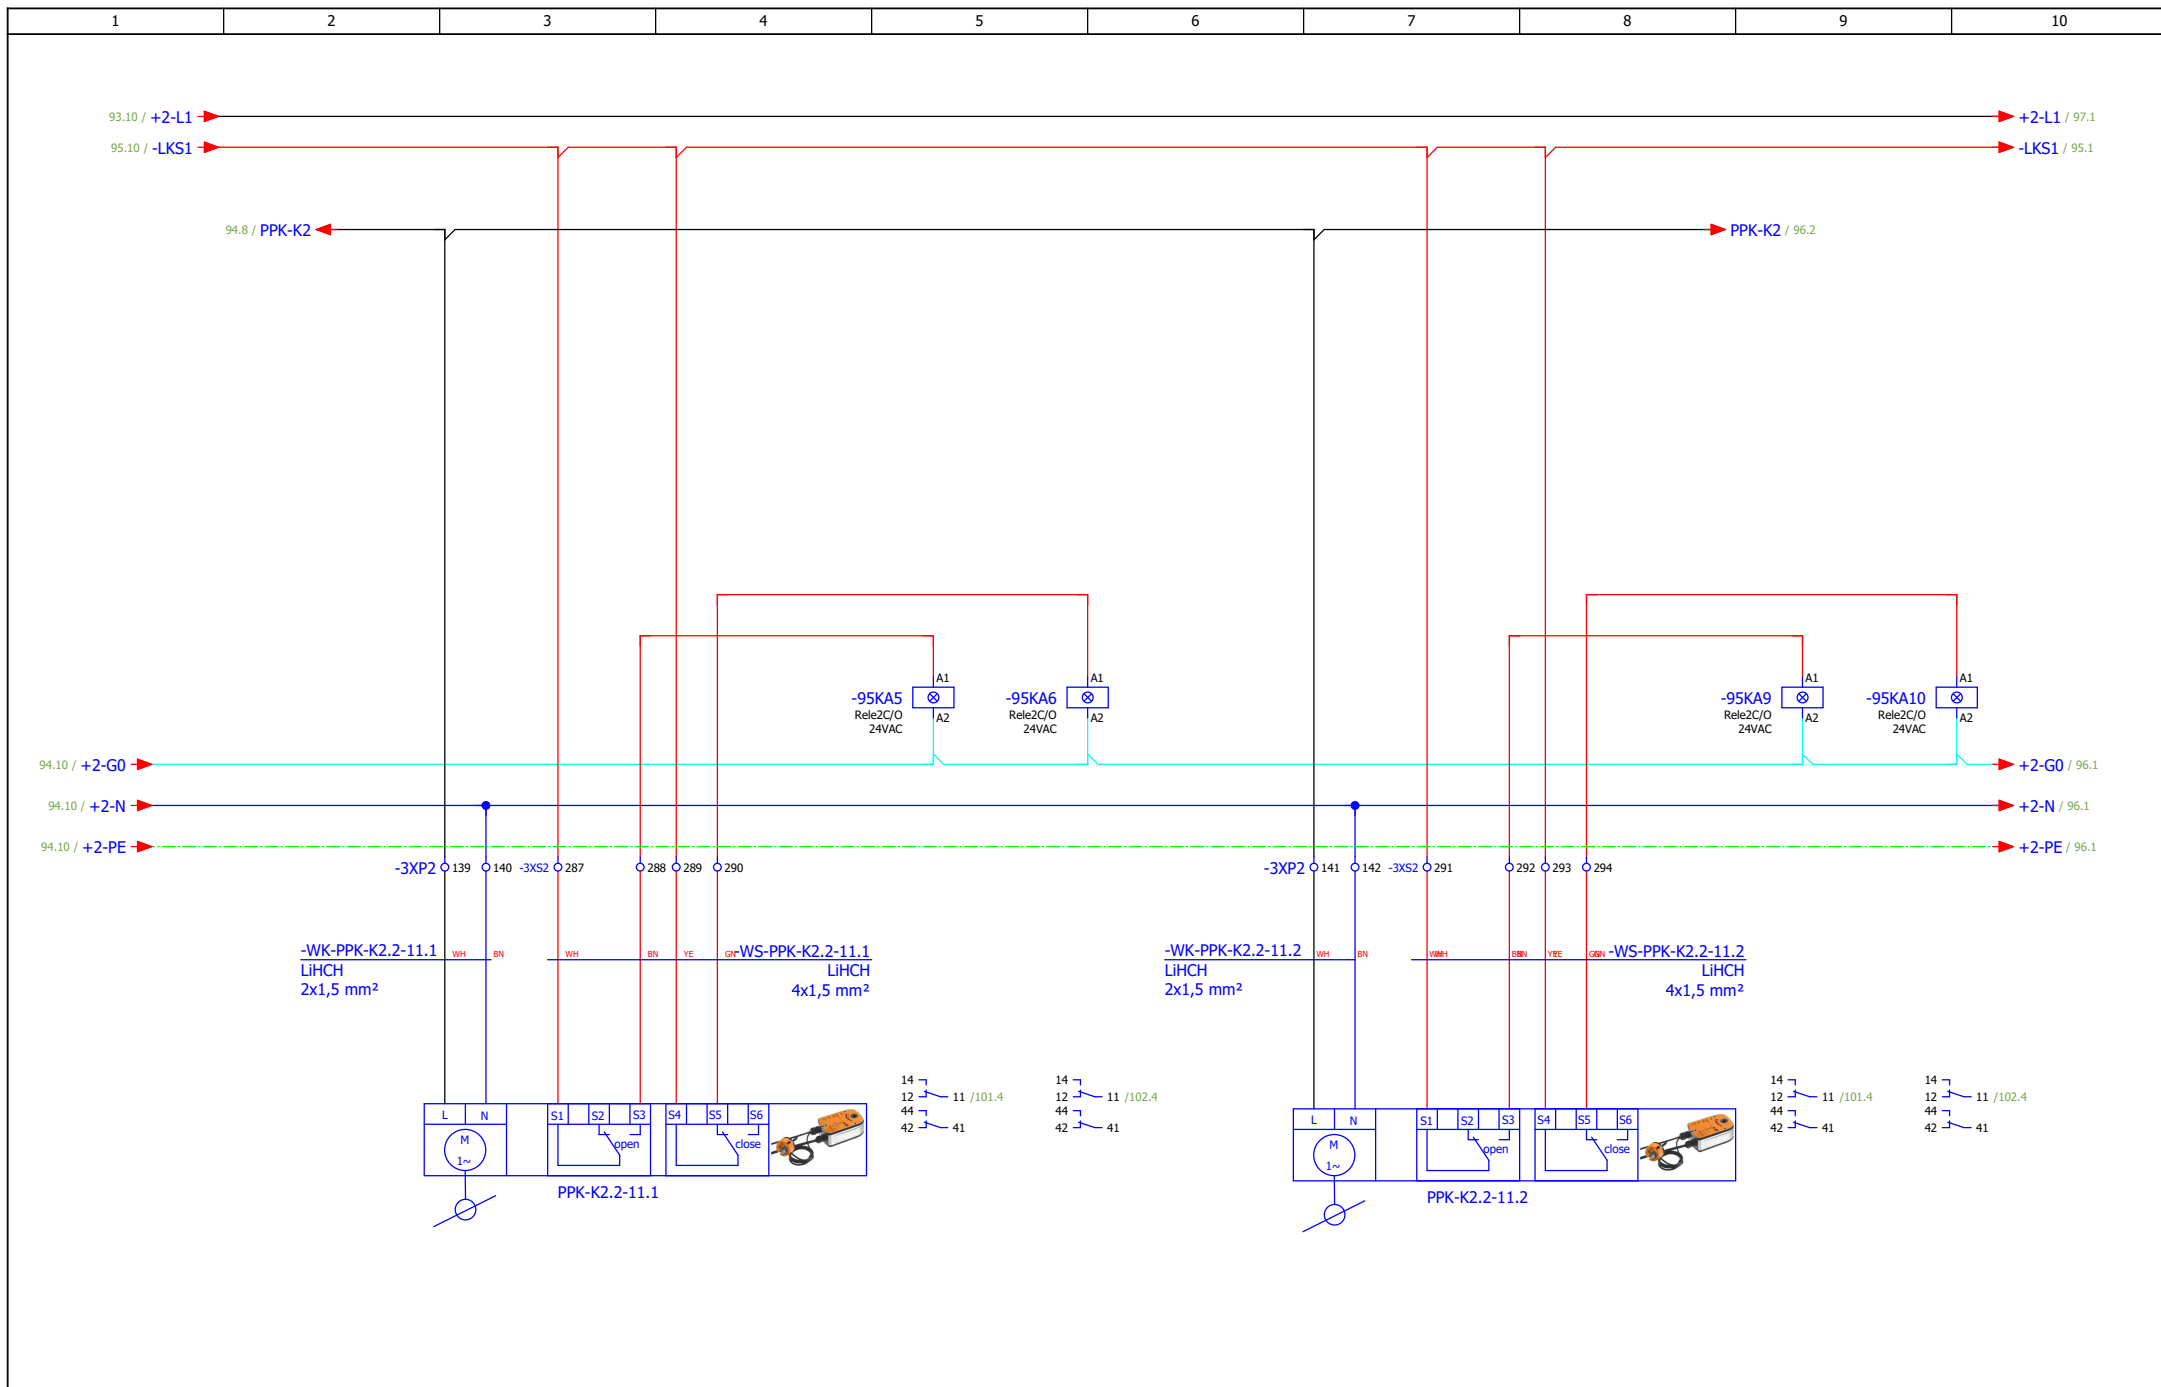
ИЗМЕНА	ДАТУМ	РЕВИЗИЈА	ПОТПИС	ИНВЕСТИТОР РЕПУБЛИКА СРБИЈА – МИНИСТАРСТВО ФИНАНСИЈА Београд, Кнеза Милоша 20	НАЗИВ ПРОЈЕКТА 4/4 – ПРОЈЕКАТ ЕЛЕКТРОЕНЕРГЕТСКИХ ИНСТАЛАЦИЈА – ЕЛЕКТРОМОТОРНИ ПОГОН	ЦРТЕЖ ROM-MS	СВЕСКА 1/1	ДАТУМ 03.2022.	БИРО РС-5	
ОДГОВОРНИ ПРОЈЕКТАНТ	Бојан Рис	ПОТПИС <i>B.Ris</i>	ПРОЈЕКТАНТ	Марко Ивковић	ПОТПИС <i>M.Ivovicki</i>	ОБЈЕКАТ ЗГРАДА ДРЖАВНИХ ОРГАНА Београд, Балканска бр. 53	Систем К2 - ПП клапне	БРОЈ ПРОЈЕКТА 2021Y027-ПЗИ-Е04-20	ЛИСТ 92	
										ЛИСТОВА 175




ИЗМЕНА	ДАТУМ	РЕВИЗИЈА	ПОТПИС	ИНВЕСТИТОР РЕПУБЛИКА СРБИЈА – МИНИСТАРСТВО ФИНАНСИЈА Београд, Кнеза Милоша 20	НАЗИВ ПРОЈЕКТА 4/4 – ПРОЈЕКАТ ЕЛЕКТРОЕНЕРГЕТСКИХ ИНСТАЛАЦИЈА – ЕЛЕКТРОМОТОРНИ ПОГОН	ЦРТЕЖ ROM-MS	СВЕСКА 1/1	ДАТУМ 03.2022.	БИРО РС-5	
ОДГОВОРНИ ПРОЈЕКТАНТ	Бојан Рис	ПОТПИС <i>B.Ris</i>	ПРОЈЕКТАНТ	Марко Ивковић	ПОТПИС <i>M.Ivovicki</i>	Систем К2 - ПП клапне	БРОЈ ПРОЈЕКТА 2021Y027-ПЗИ-Е04-20		ЛИСТ 93	
										ЛИСТОВА 175

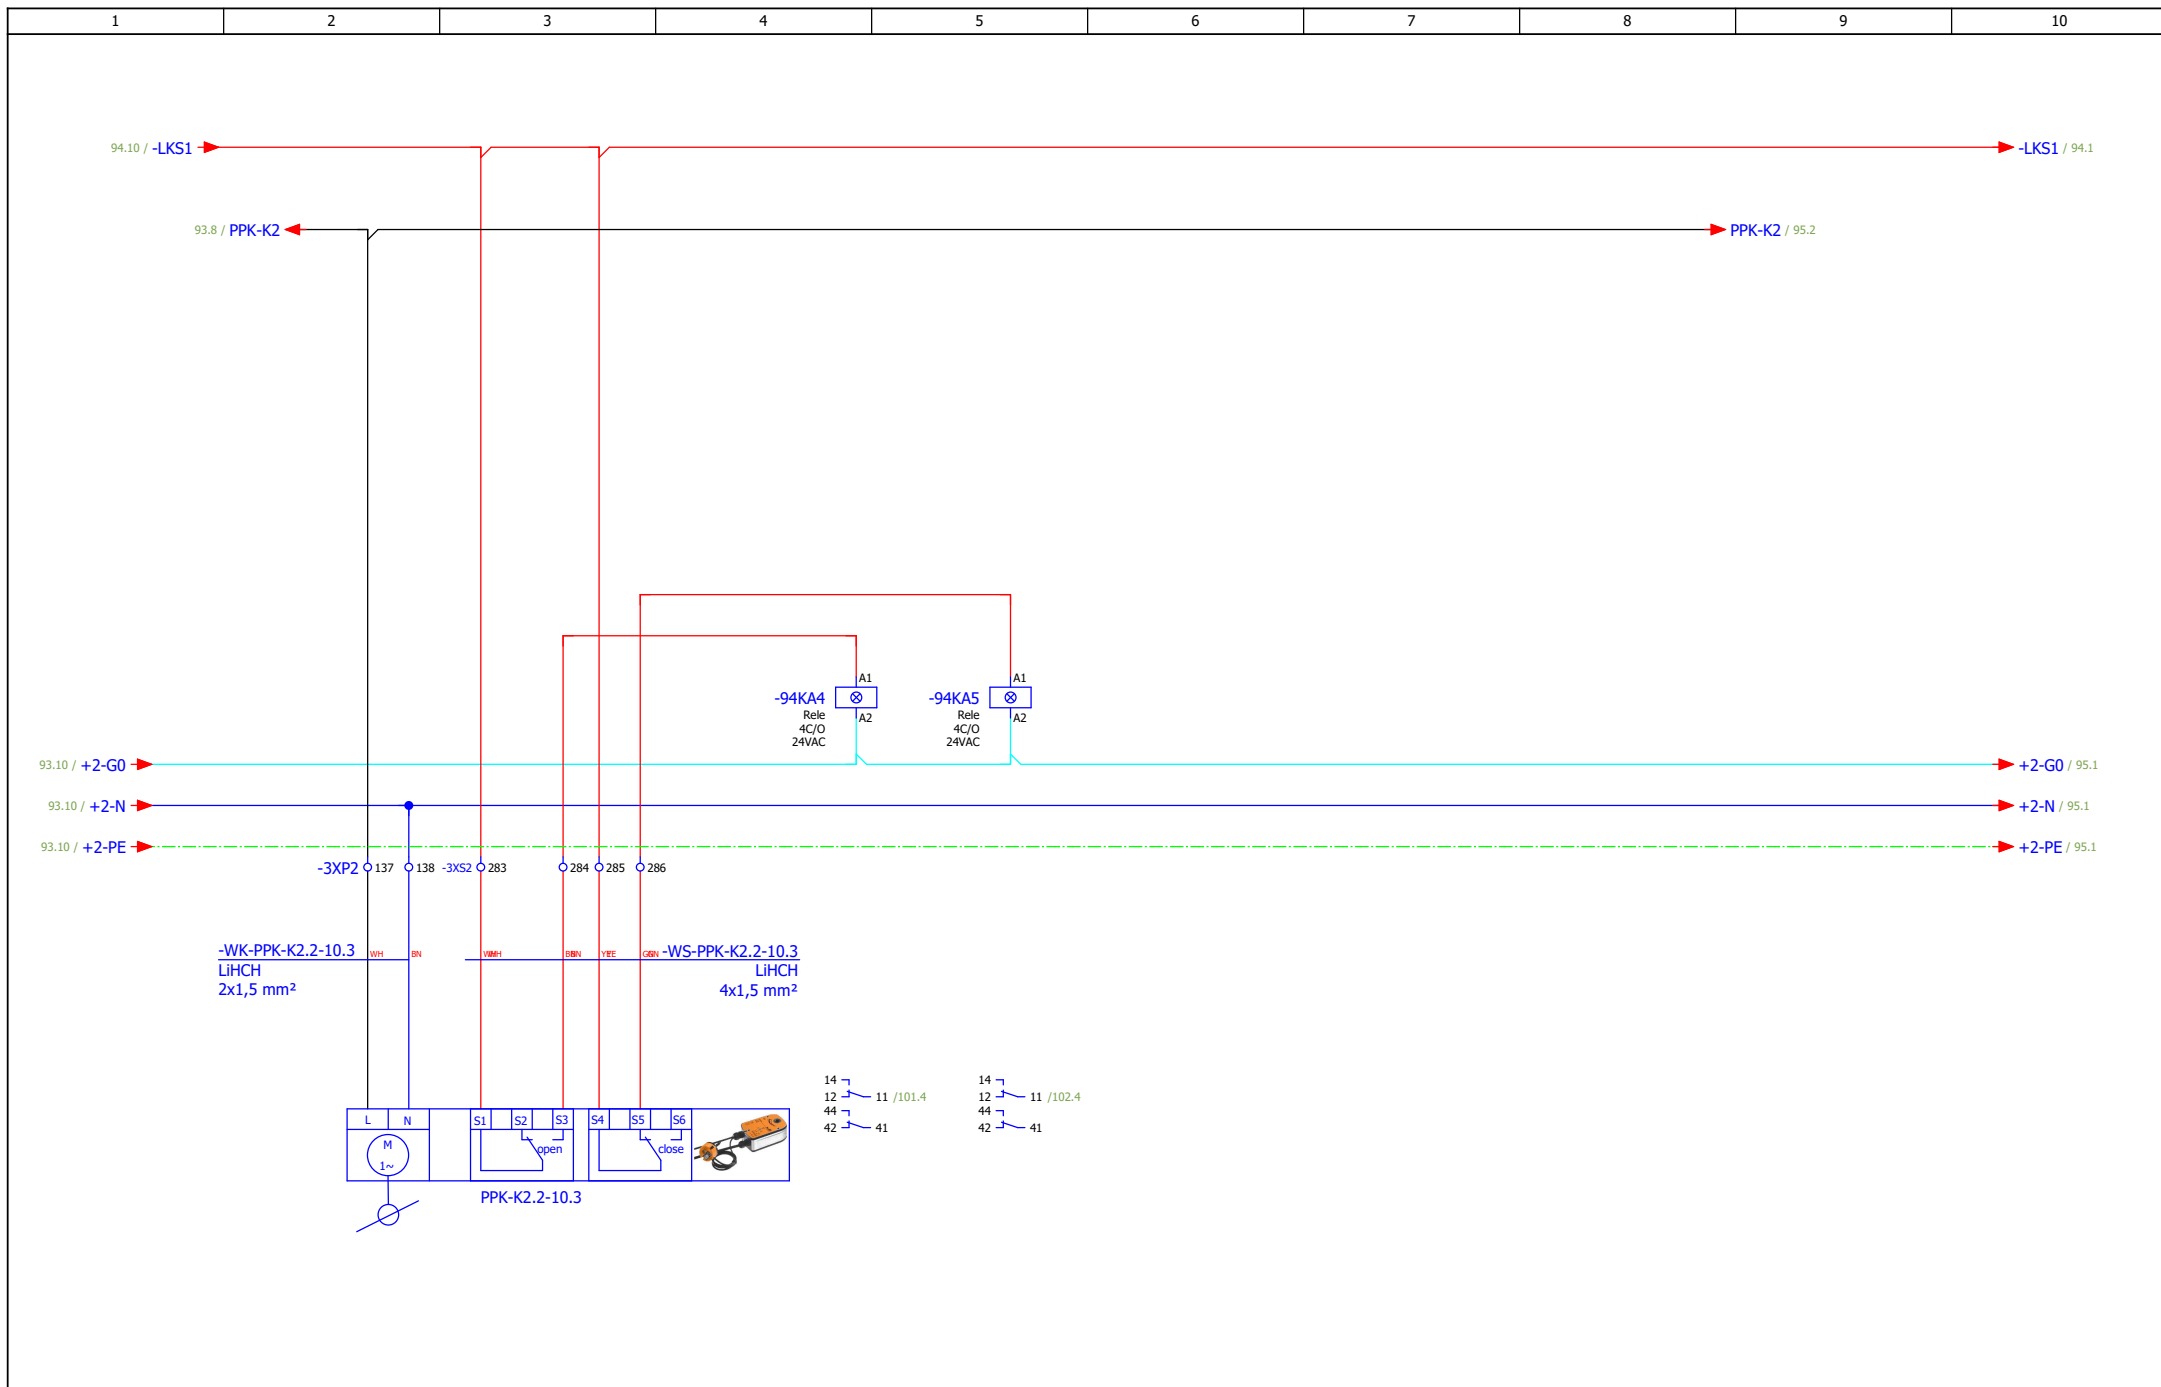


ИЗМЕНА	ДАТУМ	РЕВИЗИЈА	ПОТПИС	ИНВЕСТИТОР РЕПУБЛИКА СРБИЈА – МИНИСТАРСТВО ФИНАНСИЈА Београд, Кнеза Милоша 20	НАЗИВ ПРОЈЕКТА 4/4 – ПРОЈЕКАТ ЕЛЕКТРОЕНЕРГЕТСКИХ ИНСТАЛАЦИЈА – ЕЛЕКТРОМОТОРНИ ПОГОН	ЦРТЕЖ ROM-MS	СВЕСКА 1/1	ДАТУМ 03.2022.	БИРО РС-5	
ОДГОВОРНИ ПРОЈЕКТАНТ	Бојан Рис	ПОТПИС <i>B.Ris</i>	ПРОЈЕКТАНТ	Марко Ивковић	ПОТПИС <i>M.Ivovicki</i>	ОБЈЕКАТ ЗГРАДА ДРЖАВНИХ ОРГАНА Београд, Балканска бр. 53	Систем K2 - ПП клапне	БРОЈ ПРОЈЕКТА 2021Y027-ПЗИ-Е04-20	ЛИСТ 94	
										ЛИСТОВА 175




ИЗМЕНА	ДАТУМ	РЕВИЗИЈА	ПОТПИС	ИНВЕСТИТОР РЕПУБЛИКА СРБИЈА – МИНИСТАРСТВО ФИНАНСИЈА Београд, Кнеза Милоша 20	НАЗИВ ПРОЈЕКТА 4/4 – ПРОЈЕКАТ ЕЛЕКТРОЕНЕРГЕТСКИХ ИНСТАЛАЦИЈА – ЕЛЕКТРОМОТОРНИ ПОГОН	ЦРТЕЖ ROM-MS	СВЕСКА 1/1	ДАТУМ 03.2022.	БИРО РС-5	
ОДГОВОРНИ ПРОЈЕКТАНТ	Бојан Рис	ПОТПИС <i>B.Ris</i>	ПРОЈЕКТАНТ	Марко Ивковић	ПОТПИС <i>M.Ivovicki</i>	ОБЈЕКАТ ЗГРАДА ДРЖАВНИХ ОРГАНА Београд, Балканска бр. 53	БРОЈ ПРОЈЕКТА 2021Y027-ПЗИ-Е04-20	ЛИСТ 175		

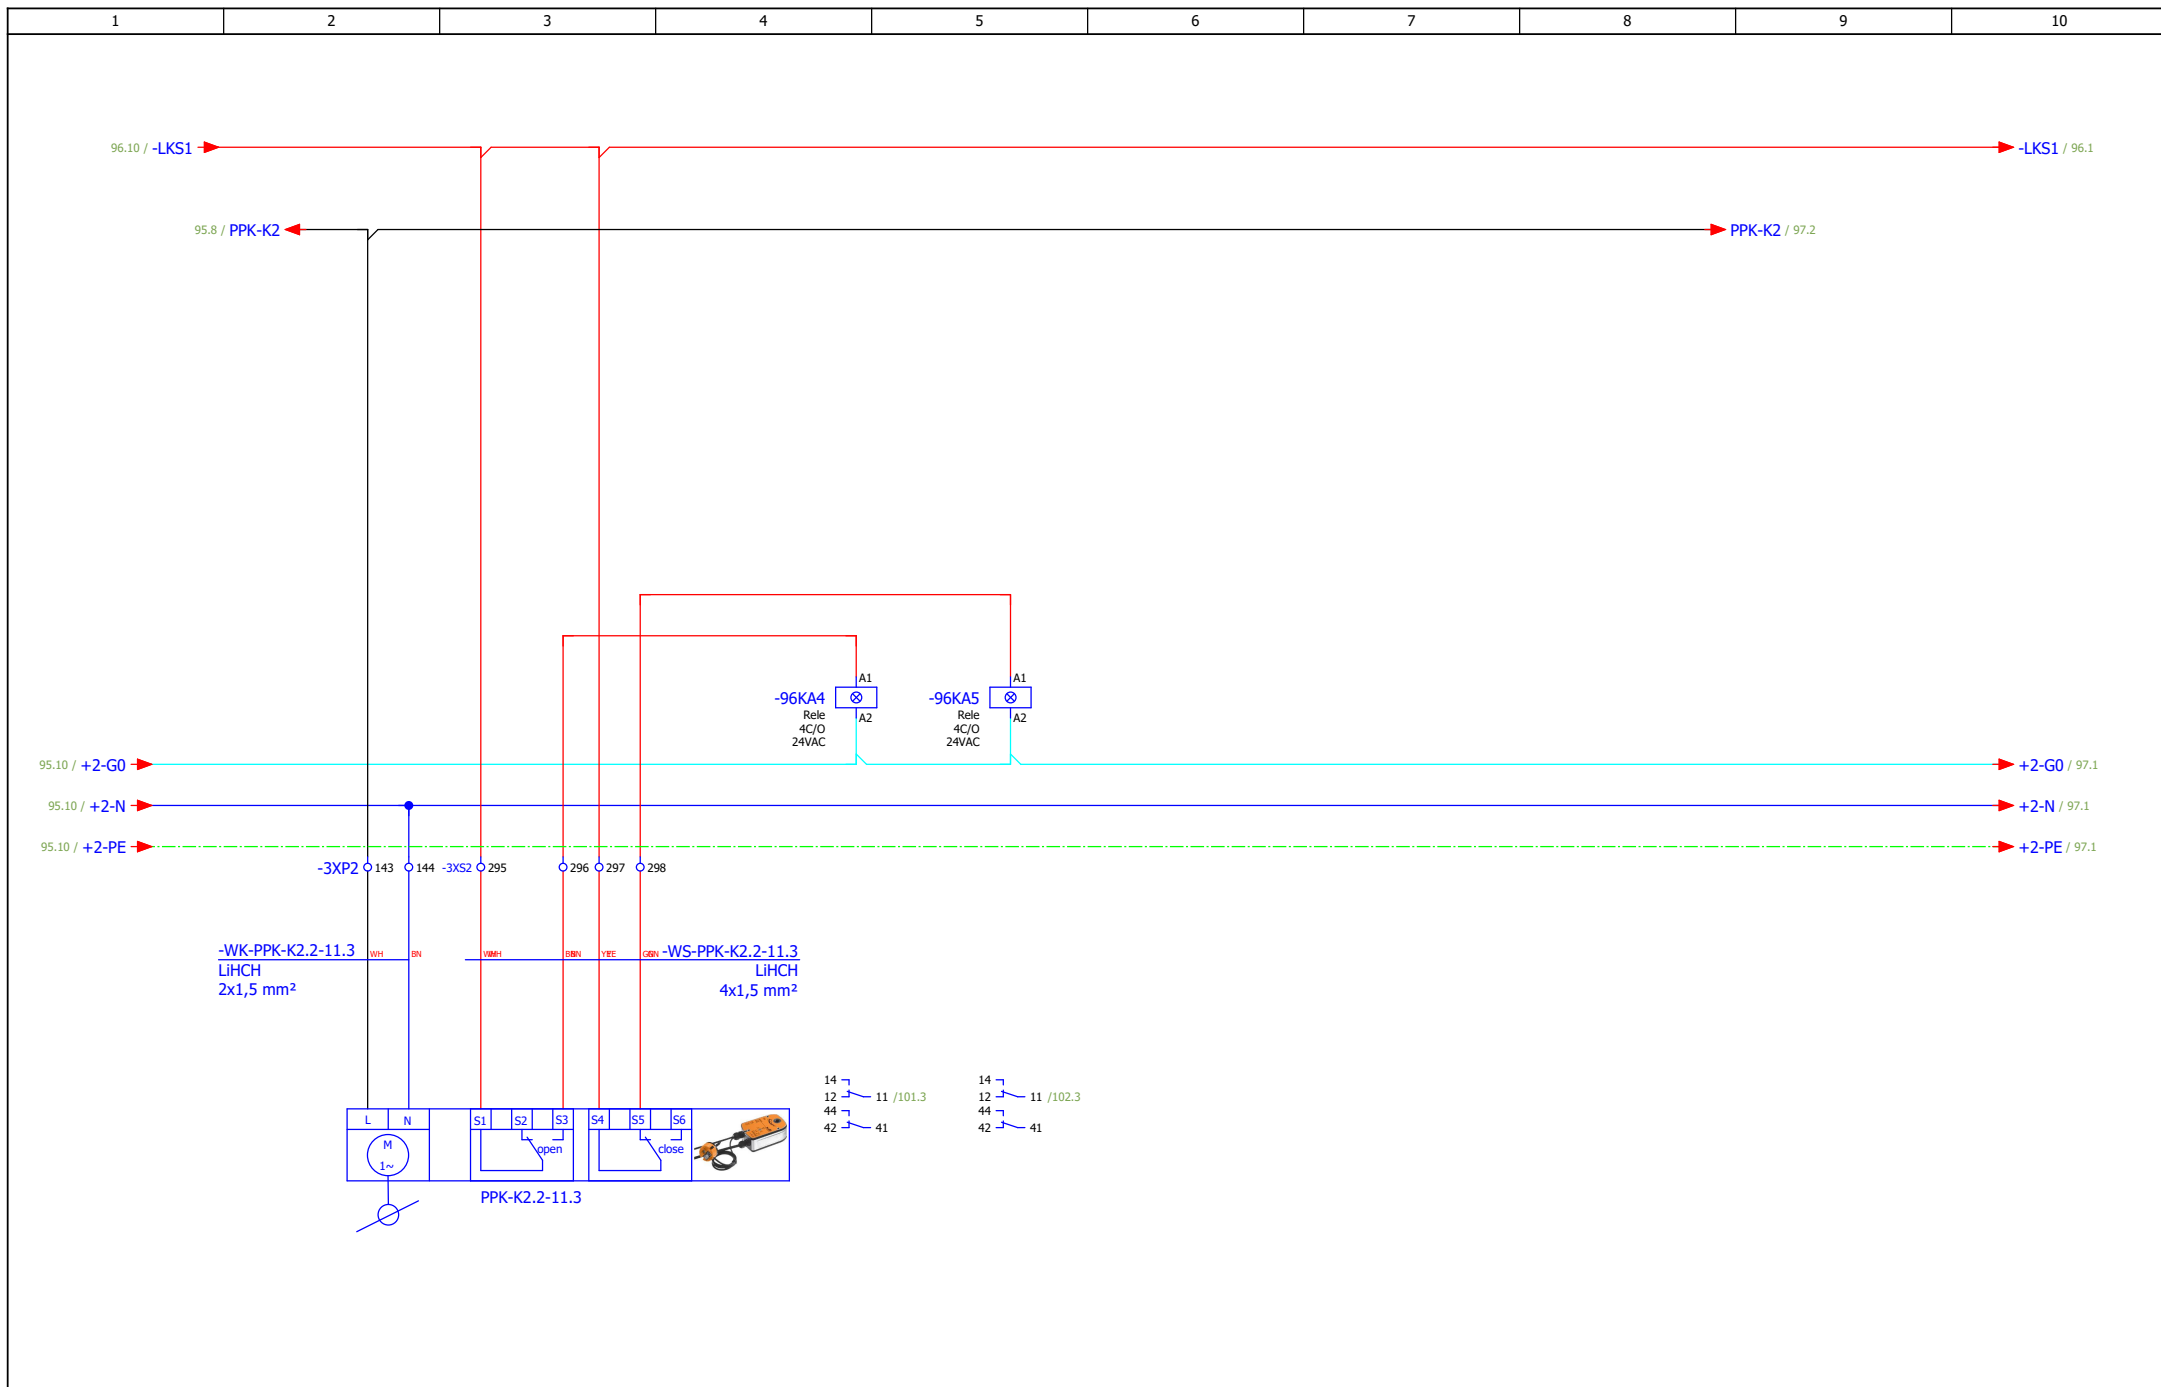


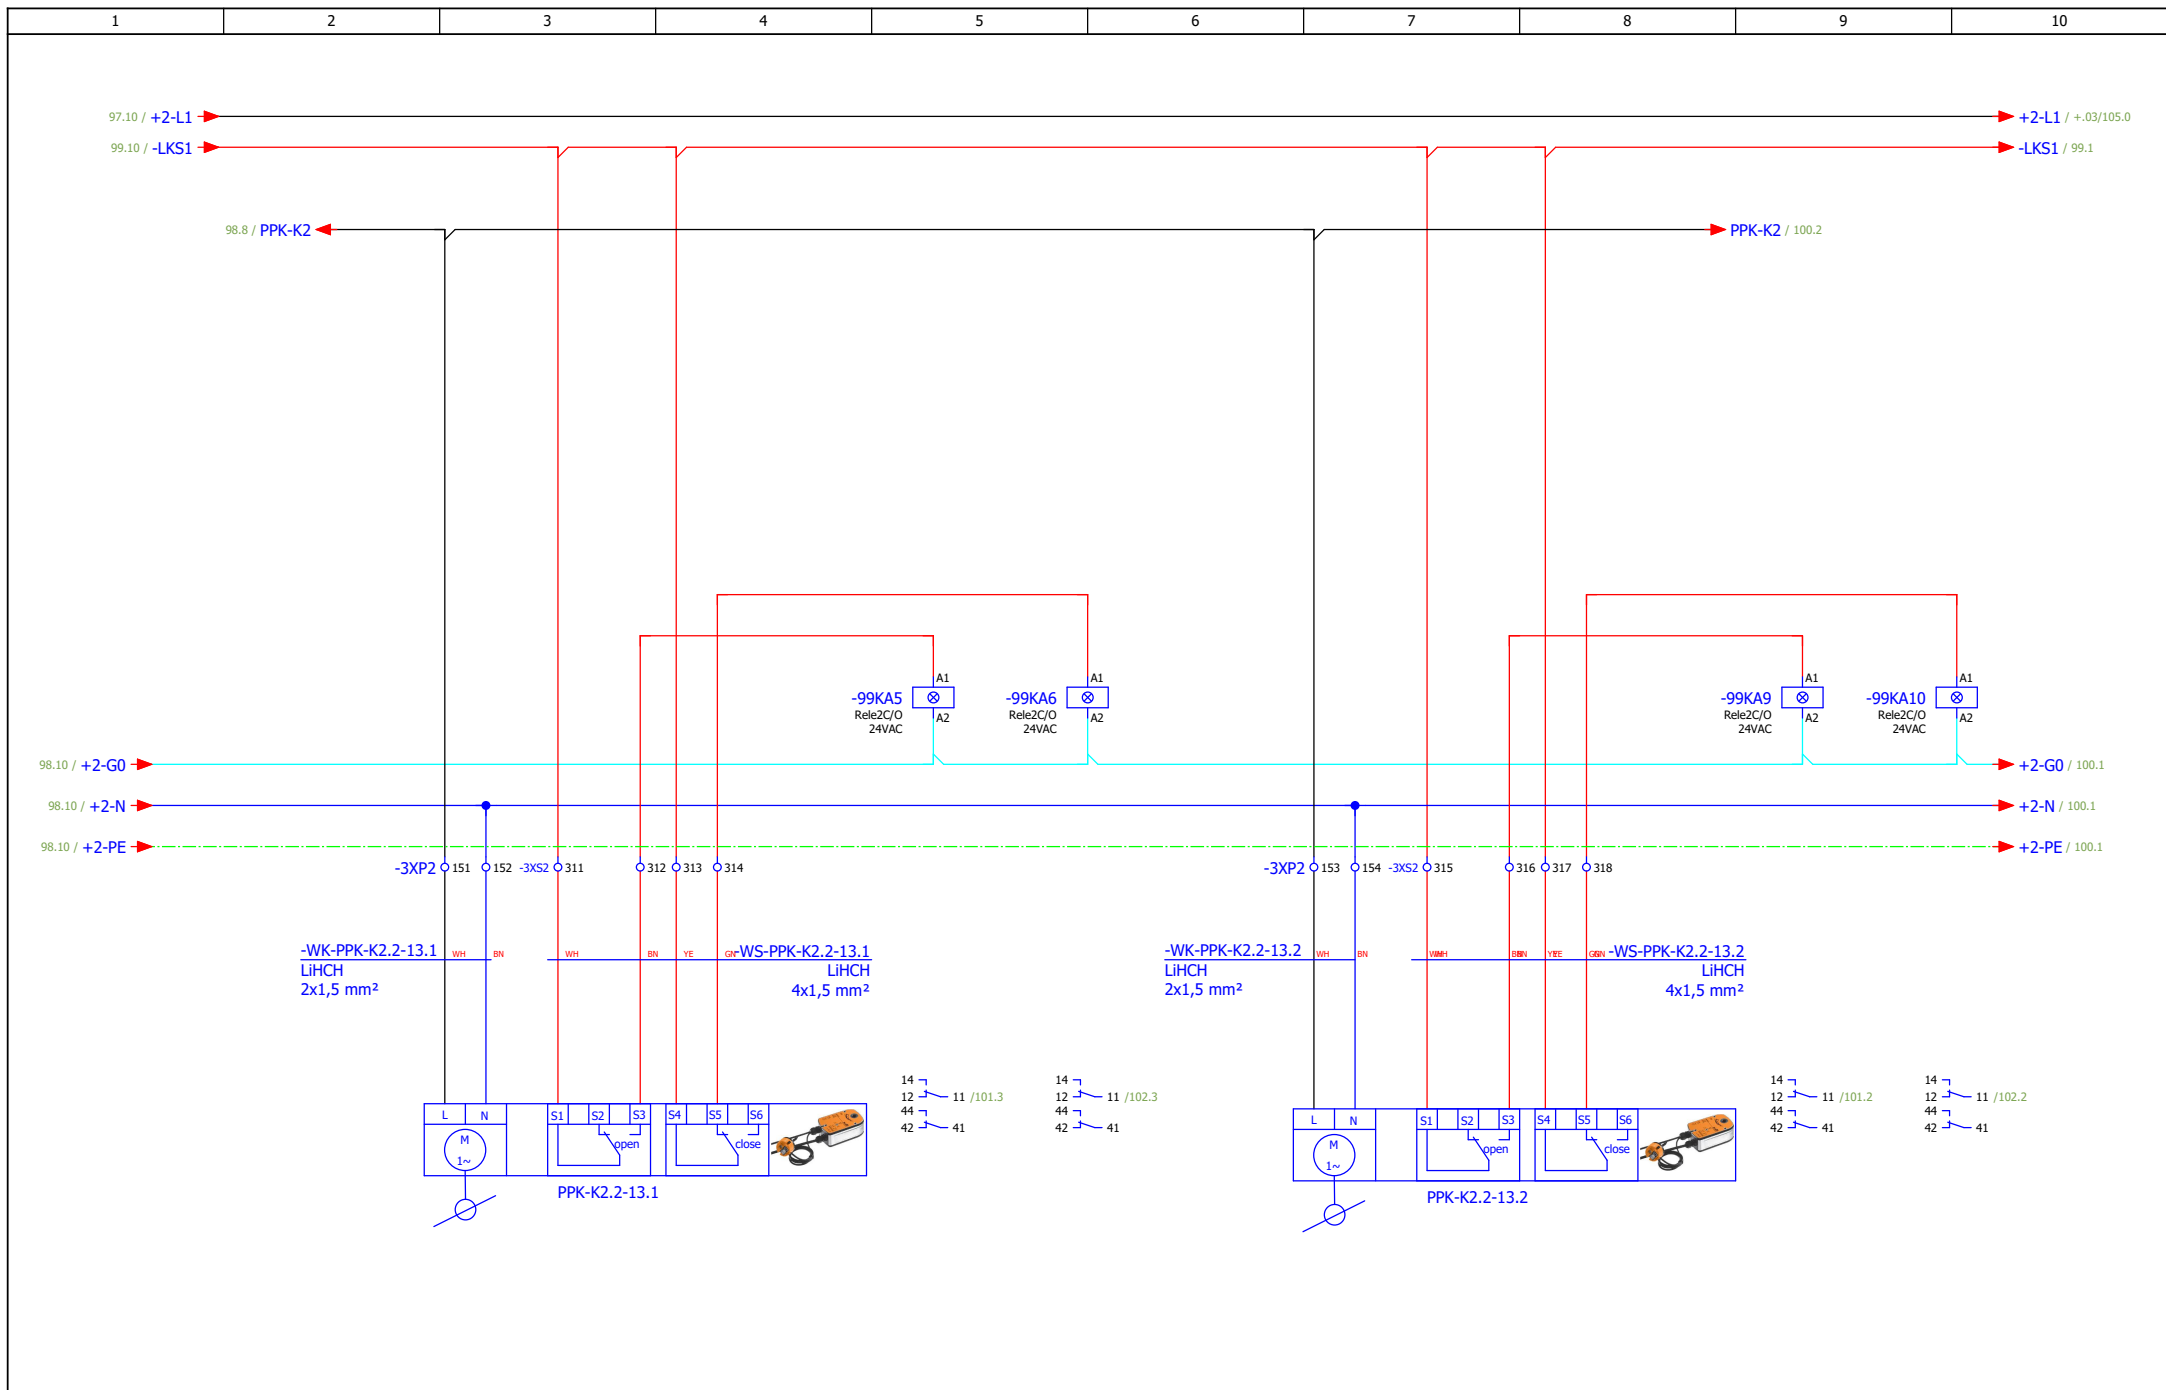
ИЗМЕНА	ДАТУМ	РЕВИЗИЈА	ПОТПИС	ИНВЕСТИТОР РЕПУБЛИКА СРБИЈА – МИНИСТАРСТВО ФИНАНСИЈА Београд, Кнеза Милоша 20	НАЗИВ ПРОЈЕКТА 4/4 – ПРОЈЕКАТ ЕЛЕКТРОЕНЕРГЕТСКИХ ИНСТАЛАЦИЈА – ЕЛЕКТРОМОТОРНИ ПОГОН	ЦРТЕЖ ROM-MS	СВЕСКА 1/1	ДАТУМ 03.2022.	БИРО РС-5	
ОДГОВОРНИ ПРОЈЕКТАНТ	Бојан Рис	ПОТПИС <i>Bris</i>	ПРОЈЕКТАНТ	Марко Ивковић	ПОТПИС <i>M. Ivkovic</i>	ОБЈЕКАТ ЗГРАДА ДРЖАВНИХ ОРГАНА Београд, Балканска бр. 53	БРОЈ ПРОЈЕКТА 2021Y027-ПЗИ-Е04-20			

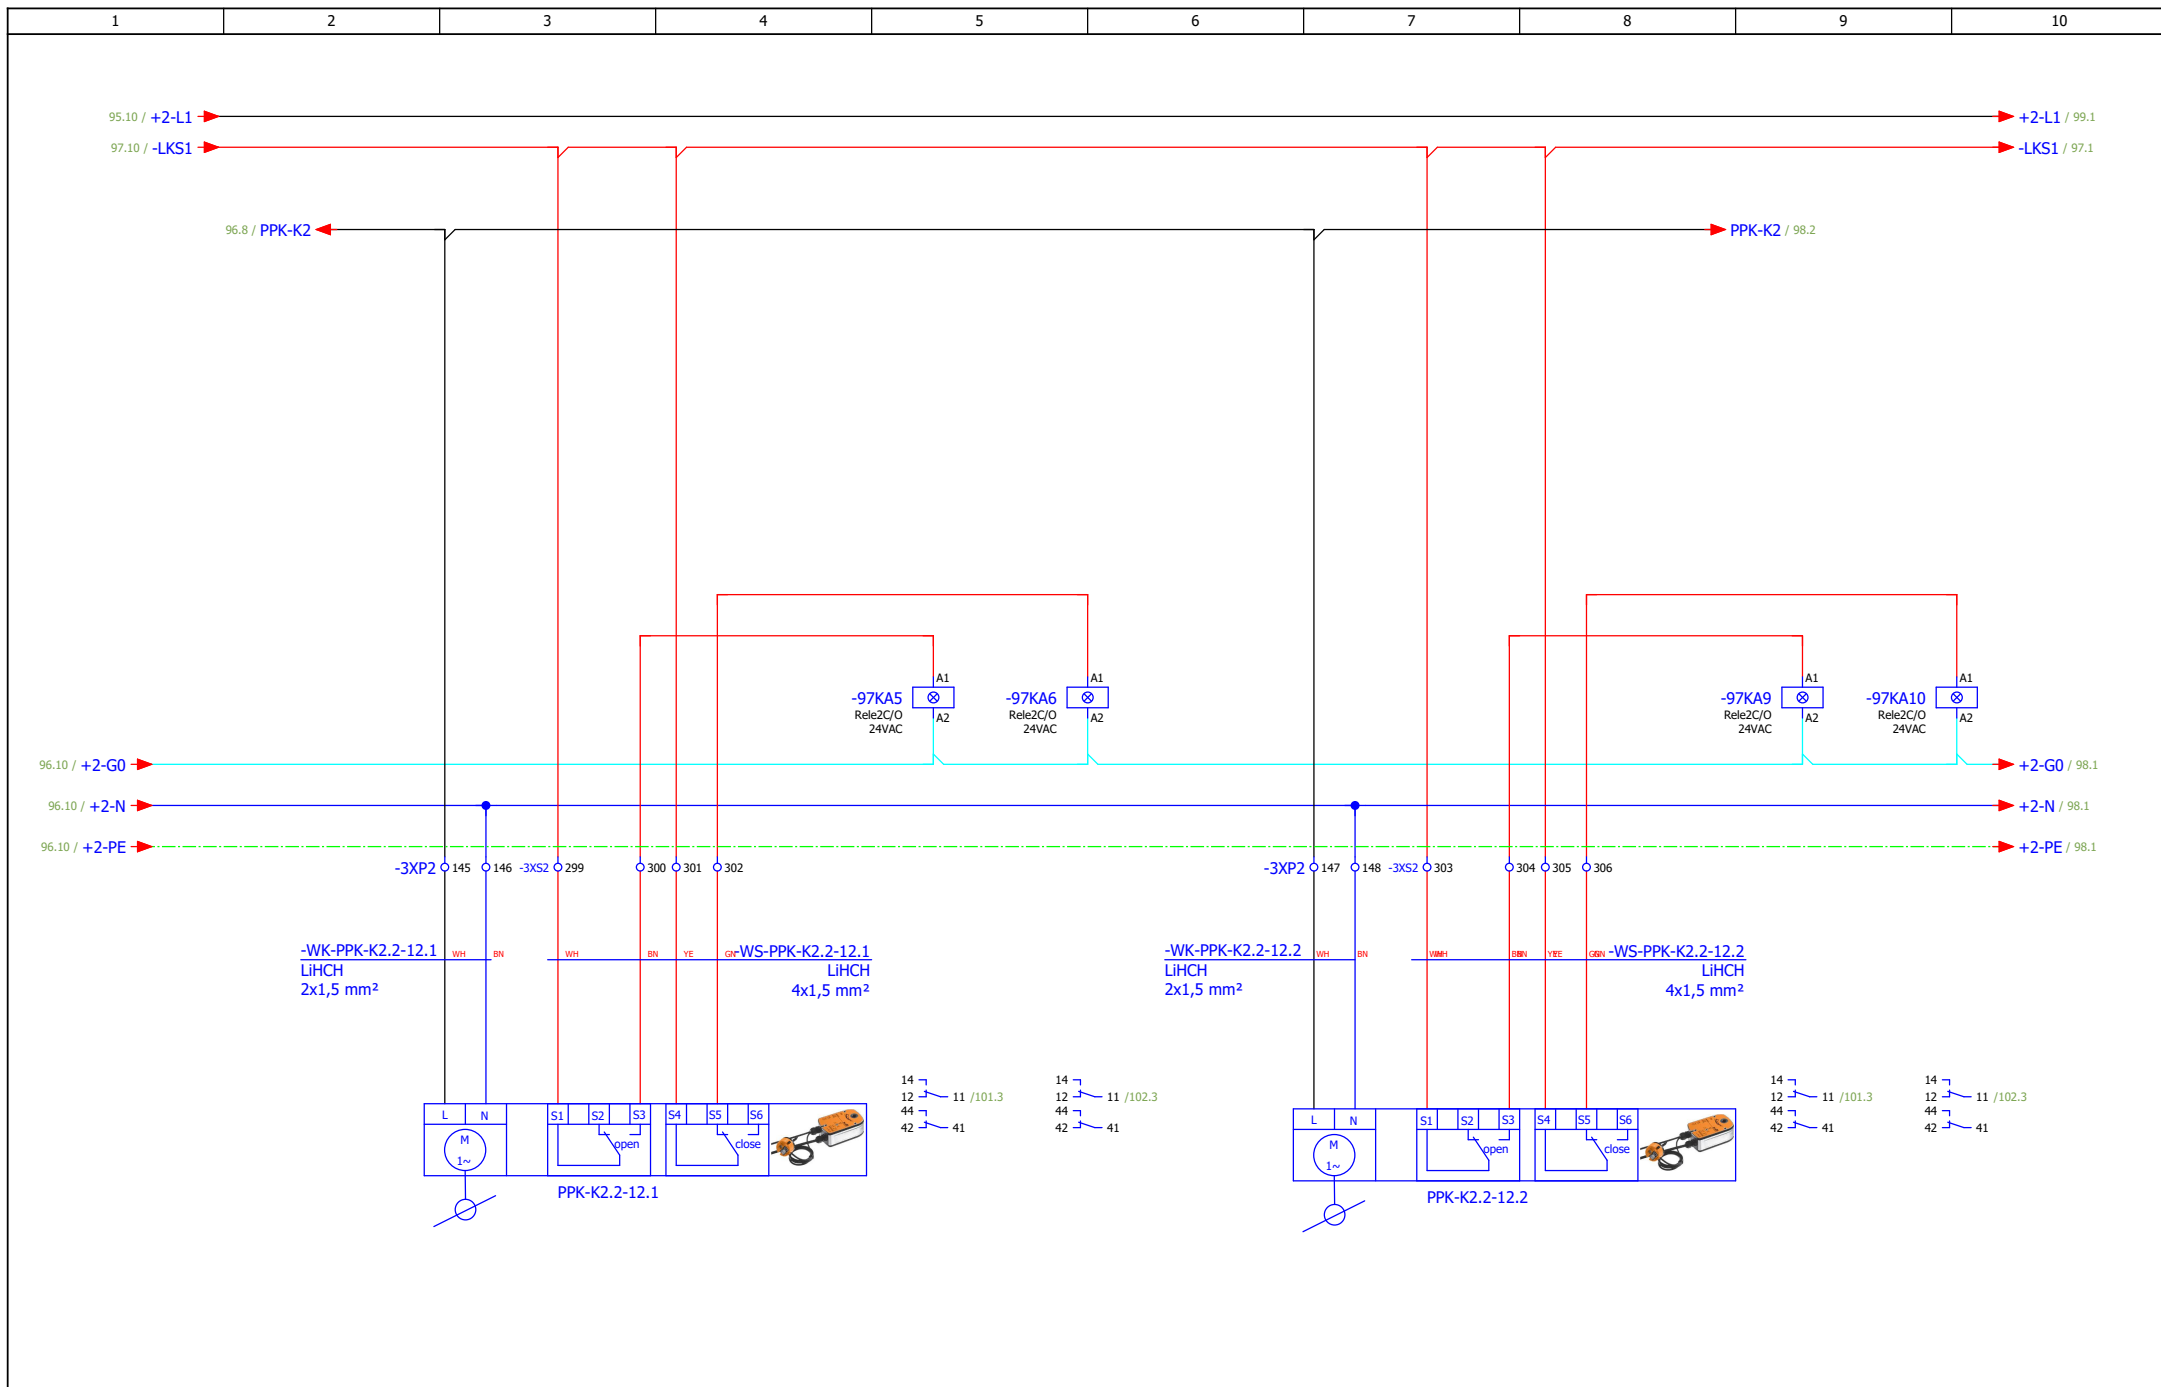


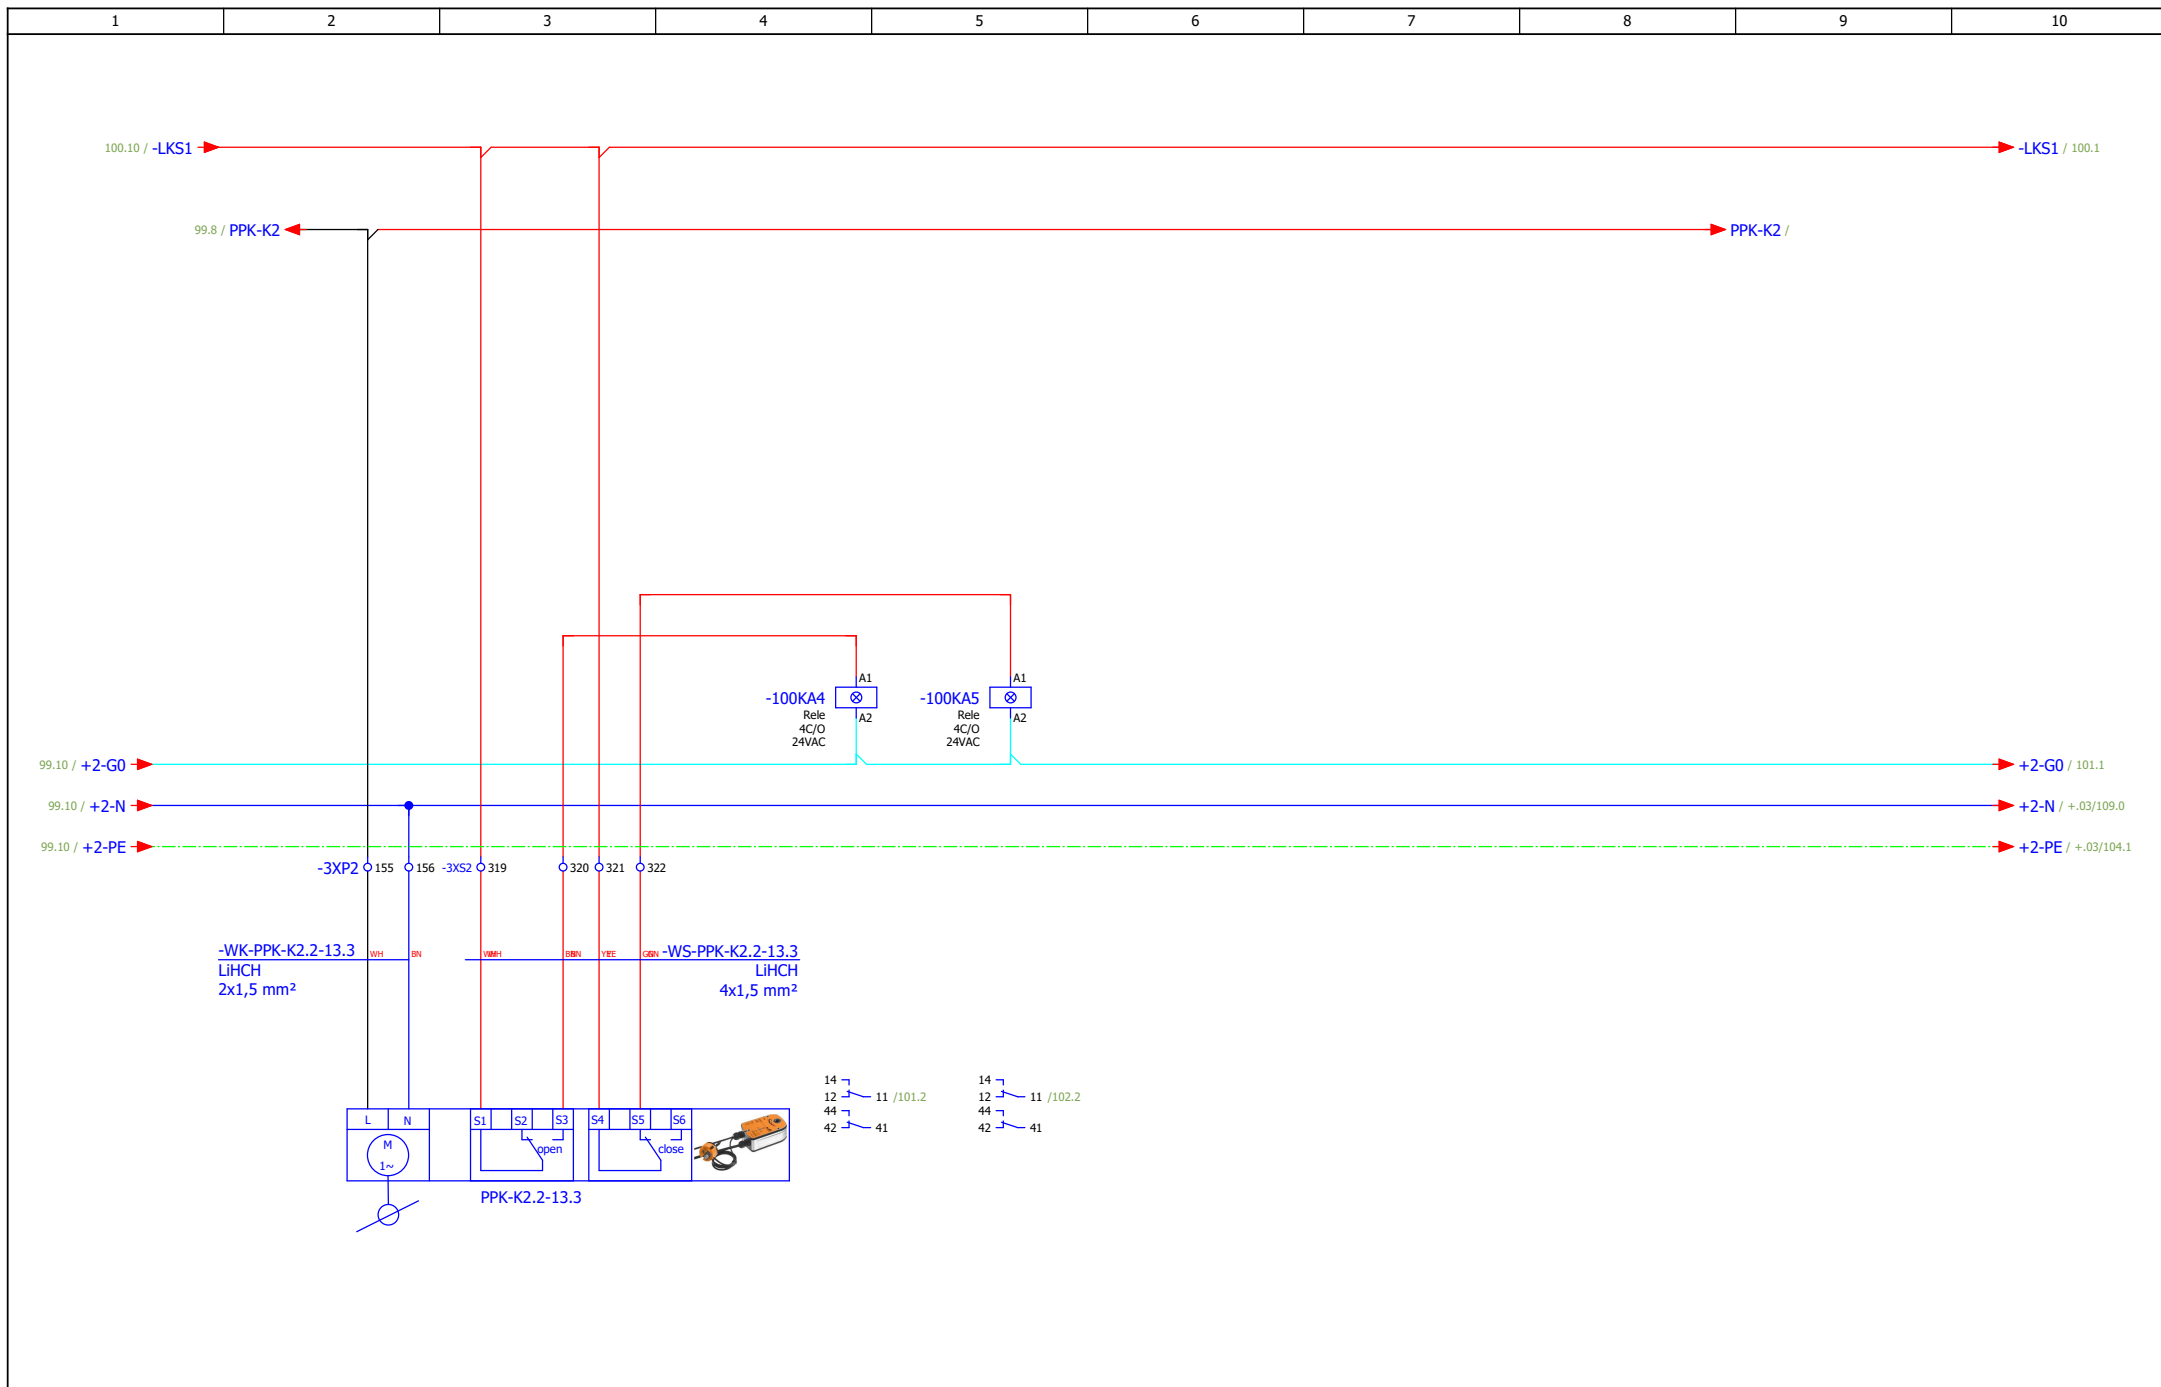
ИЗМЕНА		ДАТУМ		РЕВИЗИЈА		ПОТПИС		ИНВЕСТИТОР РЕПУБЛИКА СРБИЈА – МИНИСТАРСТВО ФИНАНСИЈА Београд, Кнеза Милоша 20		НАЗИВ ПРОЈЕКТА 4/4 – ПРОЈЕКАТ ЕЛЕКТРОЕНЕРГЕТСКИХ ИНСТАЛАЦИЈА – ЕЛЕКТРОМОТОРНИ ПОГОН		ЦРТЕЖ ROM-MS		СВЕСКА 1/1		ДАТУМ 03.2022.		БИРО РС-5		МАШИНОПРОЈЕКТ ГОПРИНГ	
ОДГОВОРНИ ПРОЈЕКТАНТ		Бојан Рис		ПРОЈЕКТАНТ		Марко Ивковић		ОБЈЕКАТ ЗГРАДА ДРЖАВНИХ ОРГАНА Београд, Балканска бр. 53		Систем К2 - ПП клапне		БРОЈ ПРОЈЕКТА 2021Y027-ПЗИ-Е04-20		ЛИСТ 97		ЛИСТОВА 175					

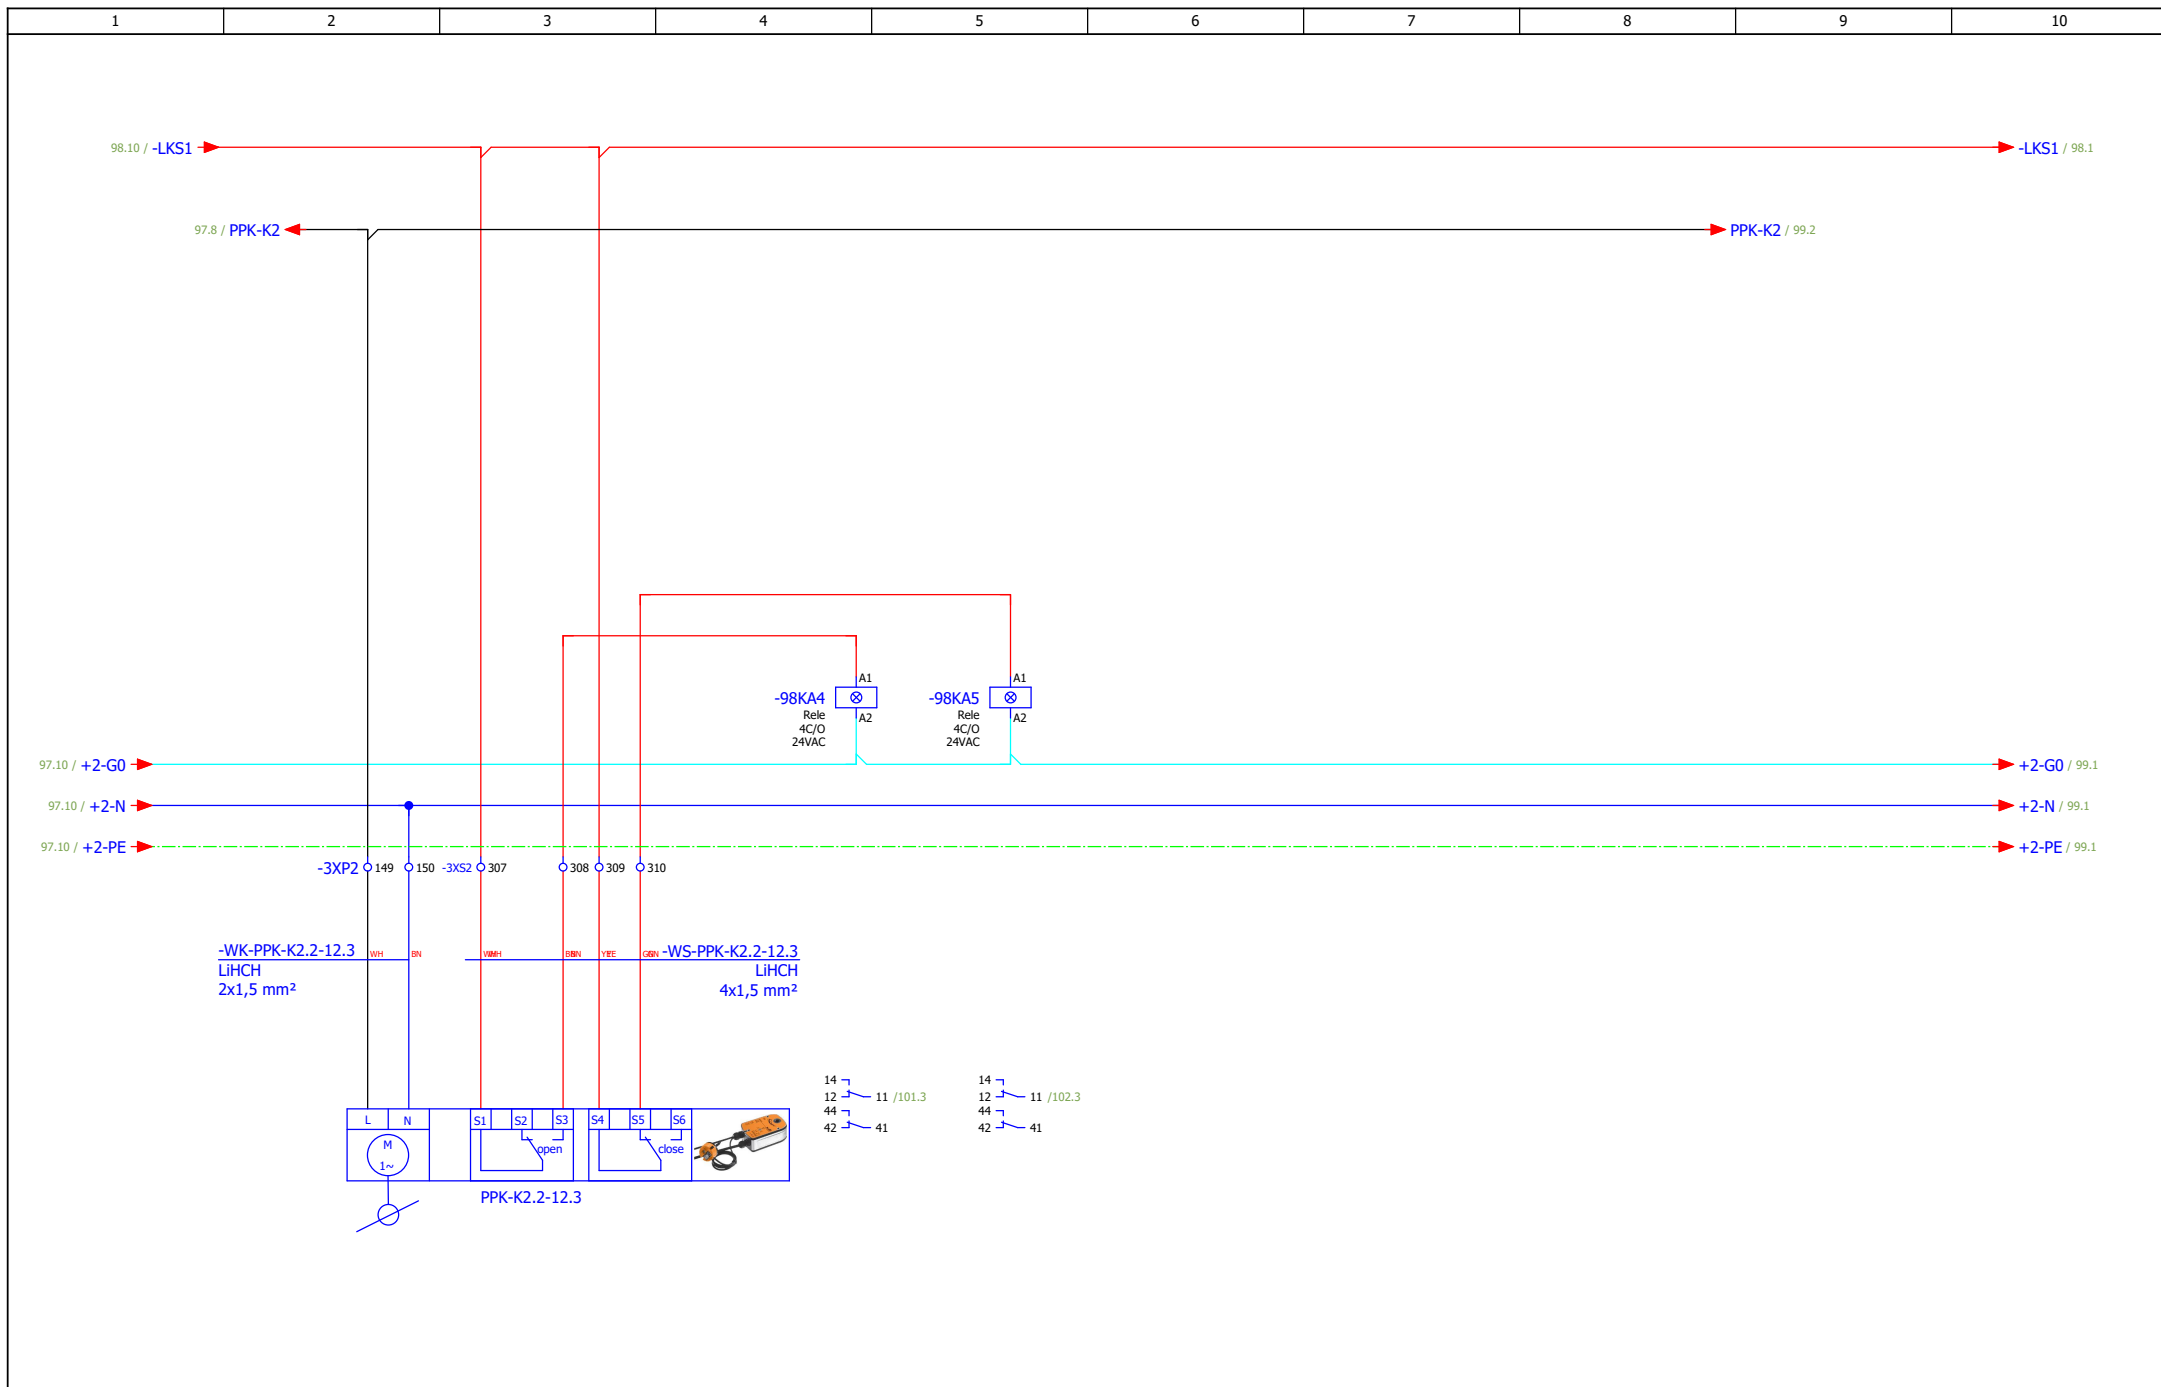


ИЗМЕНА	ДАТУМ	РЕВИЗИЈА	ПОТПИС	ИНВЕСТИТОР РЕПУБЛИКА СРБИЈА – МИНИСТАРСТВО ФИНАНСИЈА Београд, Кнеза Милоша 20	НАЗИВ ПРОЈЕКТА 4/4 – ПРОЈЕКАТ ЕЛЕКТРОЕНЕРГЕТСКИХ ИНСТАЛАЦИЈА – ЕЛЕКТРОМОТОРНИ ПОГОН	ЦРТЕЖ ROM-MS	СВЕСКА 1/1	ДАТУМ 03.2022.	БИРО РС-5	
ОДГОВОРНИ ПРОЈЕКТАНТ	Бојан Рис	ПОТПИС <i>B.Ris</i>	ПРОЈЕКТАНТ	Марко Ивковић	ПОТПИС <i>M.Ivovicki</i>	ОБЈЕКАТ ЗГРАДА ДРЖАВНИХ ОРГАНА Београд, Балканска бр. 53	БРОЈ ПРОЈЕКТА 2021Y027-ПЗИ-Е04-20			
										ЛИСТОВА 175




ИЗМЕНА		ДАТУМ		РЕВИЗИЈА		ПОТПИС		ИНВЕСТИТОР РЕПУБЛИКА СРБИЈА – МИНИСТАРСТВО ФИНАНСИЈА Београд, Кнеза Милоша 20		НАЗИВ ПРОЈЕКТА 4/4 – ПРОЈЕКАТ ЕЛЕКТРОЕНЕРГЕТСКИХ ИНСТАЛАЦИЈА – ЕЛЕКТРОМОТОРНИ ПОГОН		ЦРТЕЖ ROM-MS		СВЕСКА 1/1		ДАТУМ 03.2022.		БИРО РС-5			
ОДГОВОРНИ ПРОЈЕКТАНТ		Бојан Рис		ПОТПИС <i>B.Ris</i>		ПРОЈЕКТАНТ		Марко Ивковић		ПОТПИС <i>M.Ivovicki</i>		ОБЈЕКАТ ЗГРАДА ДРЖАВНИХ ОРГАНА		БРОЈ ПРОЈЕКТА 2021Y027-ПЗИ-Е04-20		ЛИСТ 175		ЛИСТ 99			
								Београд, Балканска бр. 53		Систем К2 - ПП клапне											




ИЗМЕНА	ДАТУМ	РЕВИЗИЈА	ПОТПИС	ИНВЕСТИТОР РЕПУБЛИКА СРБИЈА – МИНИСТАРСТВО ФИНАНСИЈА Београд, Кнеза Милоша 20	НАЗИВ ПРОЈЕКТА 4/4 – ПРОЈЕКАТ ЕЛЕКТРОЕНЕРГЕТСКИХ ИНСТАЛАЦИЈА – ЕЛЕКТРОМОТОРНИ ПОГОН	ЦРТЕЖ ROM-MS	СВЕСКА 1/1	ДАТУМ 03.2022.	БИРО РС-5	
ОДГОВОРНИ ПРОЈЕКТАНТ	Бојан Рис	ПОТПИС <i>Bris</i>	ПРОЈЕКТАНТ	Марко Ивковић	ПОТПИС <i>M. Ivkovic</i>	ОБЈЕКАТ ЗГРАДА ДРЖАВНИХ ОРГАНА Београд, Балканска бр. 53	БРОЈ ПРОЈЕКТА 2021Y027-ПЗИ-Е04-20	ЛИСТ 100	ЛИСТОВА 175	

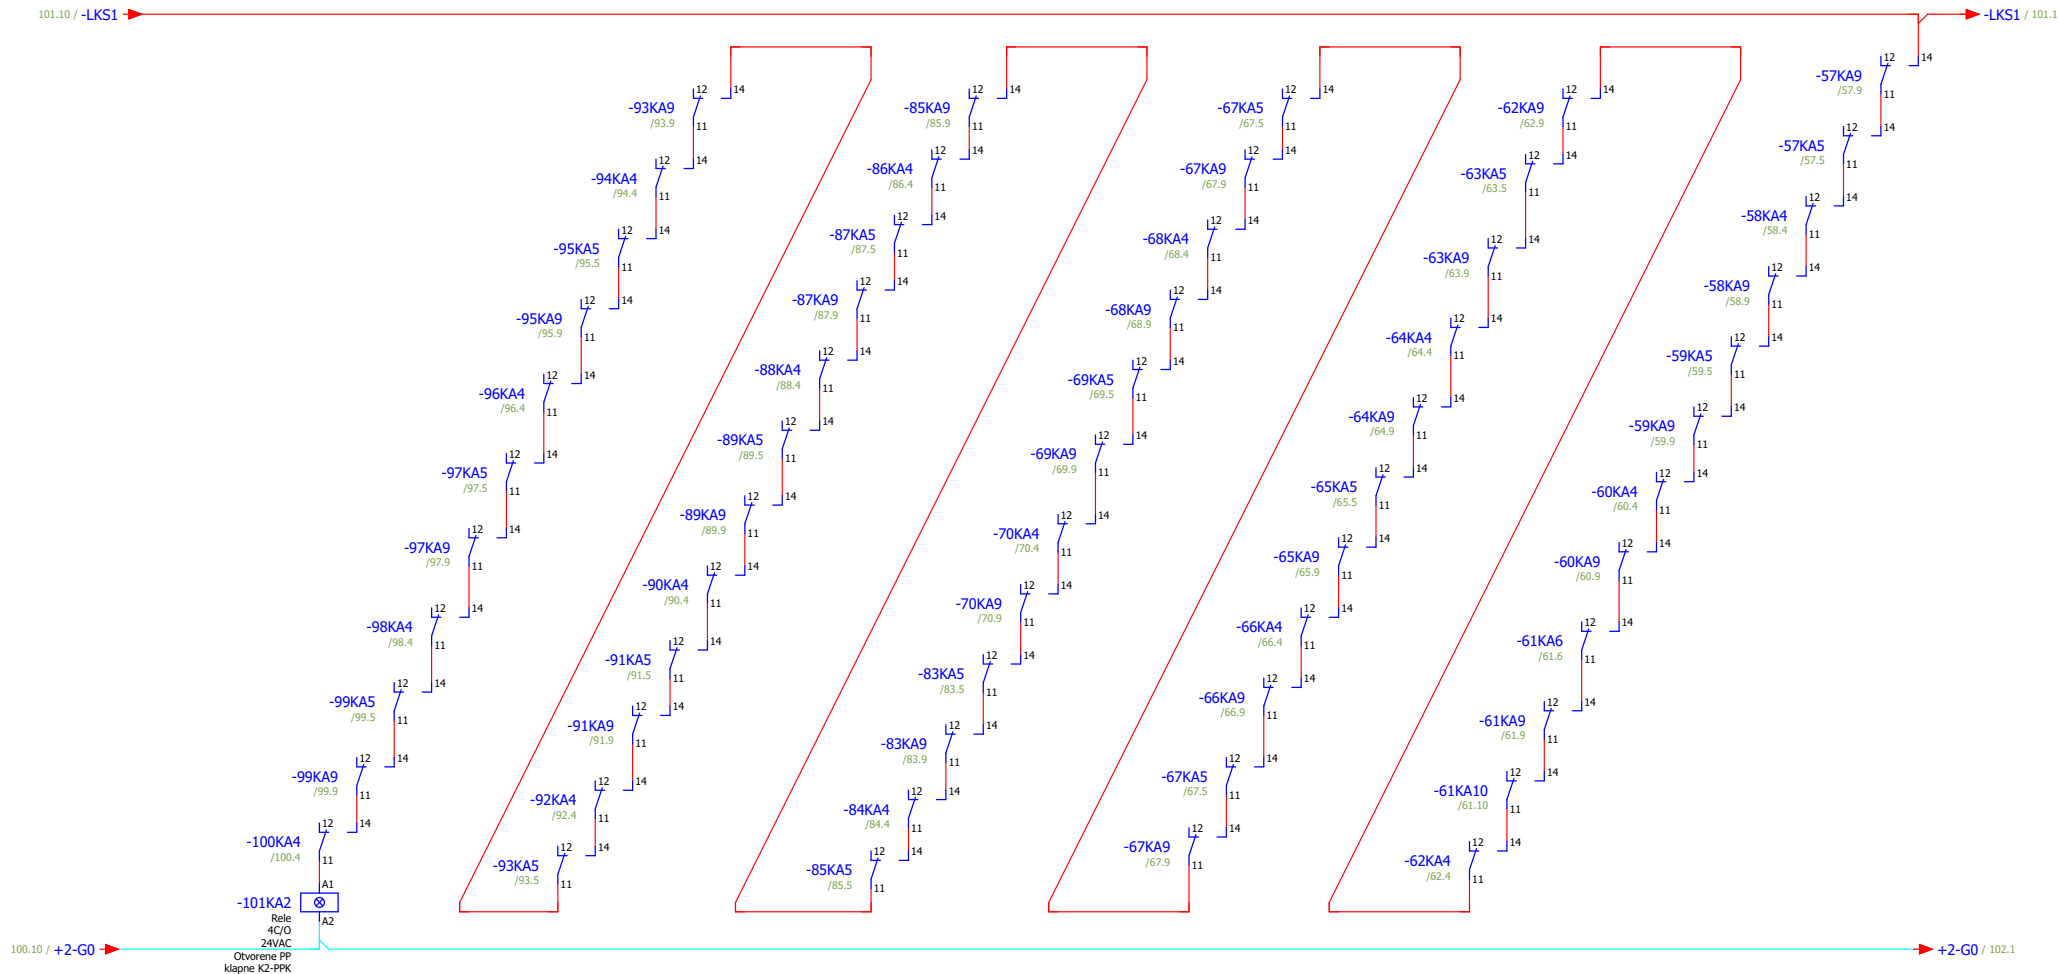


ИЗМЕНА	ДАТУМ	РЕВИЗИЈА	ПОТПИС	ИНВЕСТИТОР РЕПУБЛИКА СРБИЈА – МИНИСТАРСТВО ФИНАНСИЈА Београд, Кнеза Милоша 20	НАЗИВ ПРОЈЕКТА 4/4 – ПРОЈЕКАТ ЕЛЕКТРОЕНЕРГЕТСКИХ ИНСТАЛАЦИЈА – ЕЛЕКТРОМОТОРНИ ПОГОН	ЦРТЕЖ ROM-MS	СВЕСКА 1/1	ДАТУМ 03.2022.	БИРО РС-5	
ОДГОВОРНИ ПРОЈЕКТАНТ	Бојан Рис	ПРОЈЕКТАНТ	Марко Ивковић	ОБЈЕКАТ ЗГРАДА ДРЖАВНИХ ОРГАНА Београд, Балканска бр. 53	Систем К2 - ПП клапне сигнализација	БРОЈ ПРОЈЕКТА 2021Y027-ПЗИ-Е04-20	ЛИСТ 101			

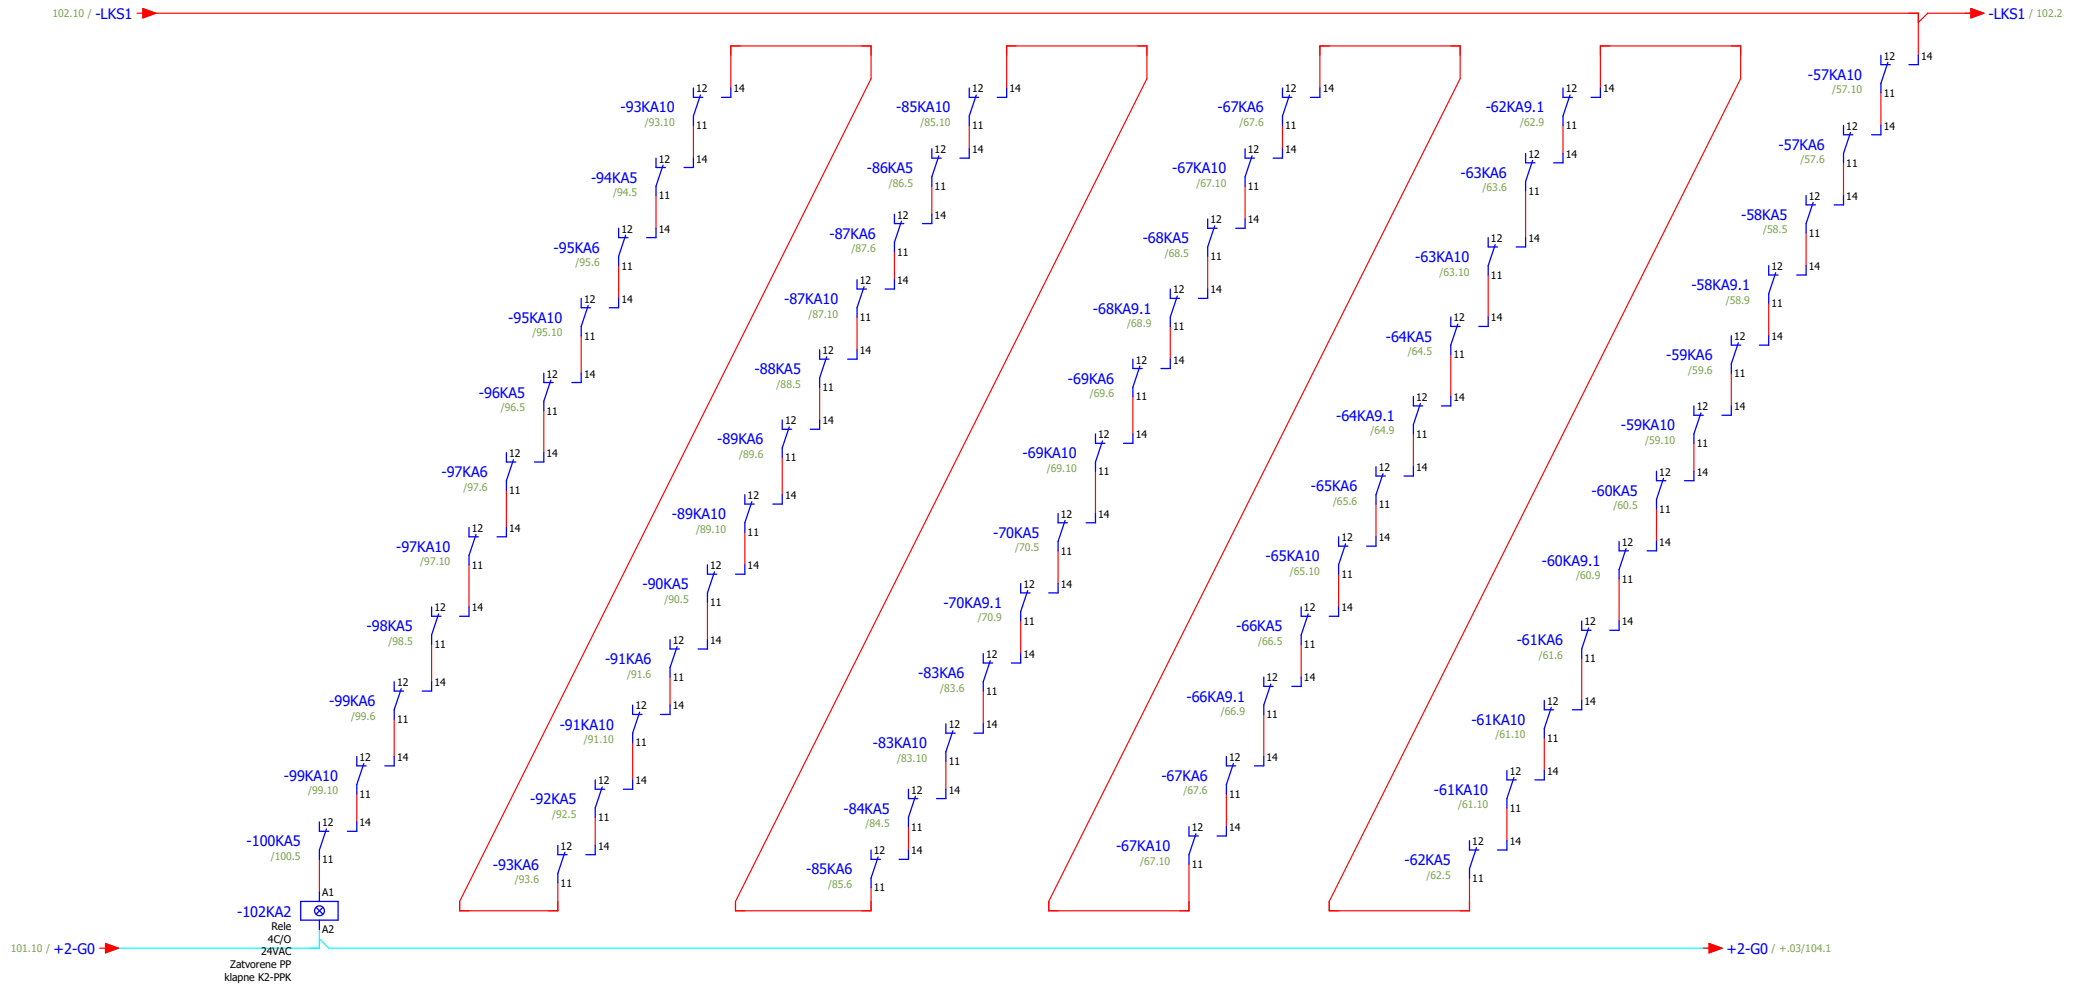


ИЗМЕНА	ДАТУМ	РЕВИЗИЈА	ПОТПИС	ИНВЕСТИТОР РЕПУБЛИКА СРБИЈА – МИНИСТАРСТВО ФИНАНСИЈА Београд, Кнеза Милоша 20	НАЗИВ ПРОЈЕКТА 4/4 – ПРОЈЕКАТ ЕЛЕКТРОЕНЕРГЕТСКИХ ИНСТАЛАЦИЈА – ЕЛЕКТРОМОТОРНИ ПОГОН	ЦРТЕЖ ROM-MS	СВЕСКА 1/1	ДАТУМ 03.2022.	БИРО РС-5		БРОЈ ПРОЈЕКТА 2021Y027-ПЗИ-Е04-20	ЛИСТ 102
ОДГОВОРНИ ПРОЈЕКТАНТ	Бојан Рис	ПОТПИС <i>B.Ris</i>	ПРОЈЕКТАНТ Марко Ивковић	ПОТПИС <i>M.Ivovicki</i>	ОБЈЕКАТ ЗГРАДА ДРЖАВНИХ ОРГАНА Београд, Балканска бр. 53	Систем К2 - ПП клапне сигнализација					ЛИСТОВА 175	

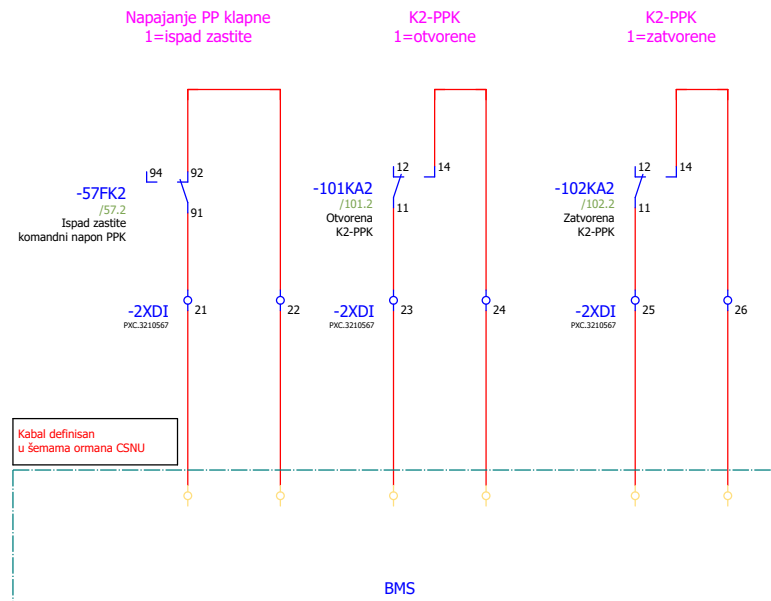


ИЗМЕНА	ДАТУМ	РЕВИЗИЈА		ПОТПИС	ИНВЕСТИТОР РЕПУБЛИКА СРБИЈА – МИНИСТАРСТВО ФИНАНСИЈА Београд, Кнеза Милоша 20	НАЗИВ ПРОЈЕКТА 4/4 – ПРОЈЕКАТ ЕЛЕКТРОЕНЕРГЕТСКИХ ИНСТАЛАЦИЈА – ЕЛЕКТРОМОТОРНИ ПОГОН	ЦРТЕЖ ROM-MS	СВЕСКА 1/1	ДАТУМ 03.2022.	БИРО РС-5	МАШИНОПРОЈЕКТ ГОПРИНГ
ОДГОВОРНИ ПРОЈЕКТАНТ	Бојан Рис	ПОТПИС <i>Bris</i>	ПРОЈЕКТАНТ	Марко Ивковић	ПОТПИС <i>M. Ivkovic</i>	ОБЈЕКАТ ЗГРАДА ДРЖАВНИХ ОРГАНА Београд, Балканска бр. 53	Систем К2 - ПП клапне сигнализација	БРОЈ ПРОЈЕКТА 2021У027-ПЗИ-Е04-20		ЛИСТ 103	
										ЛИСТОВА 175	

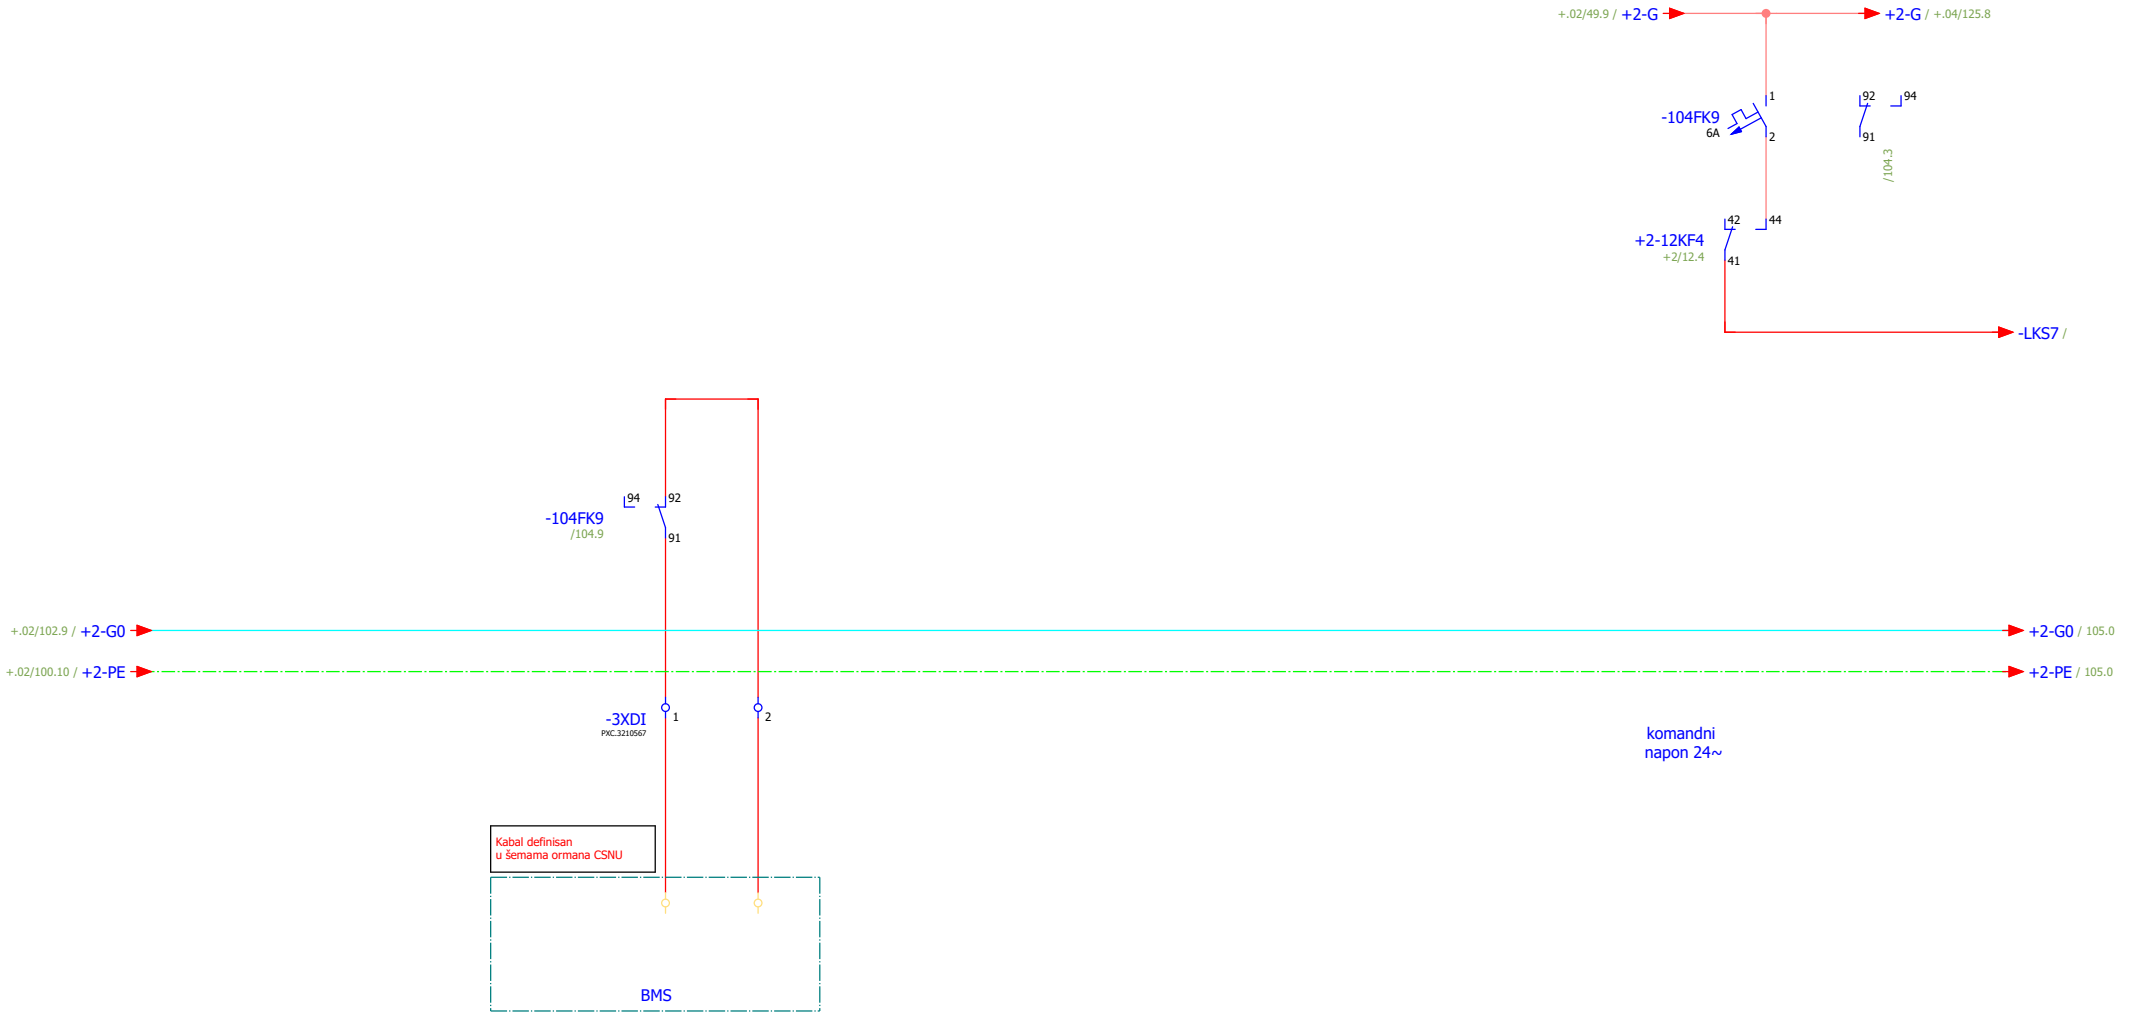


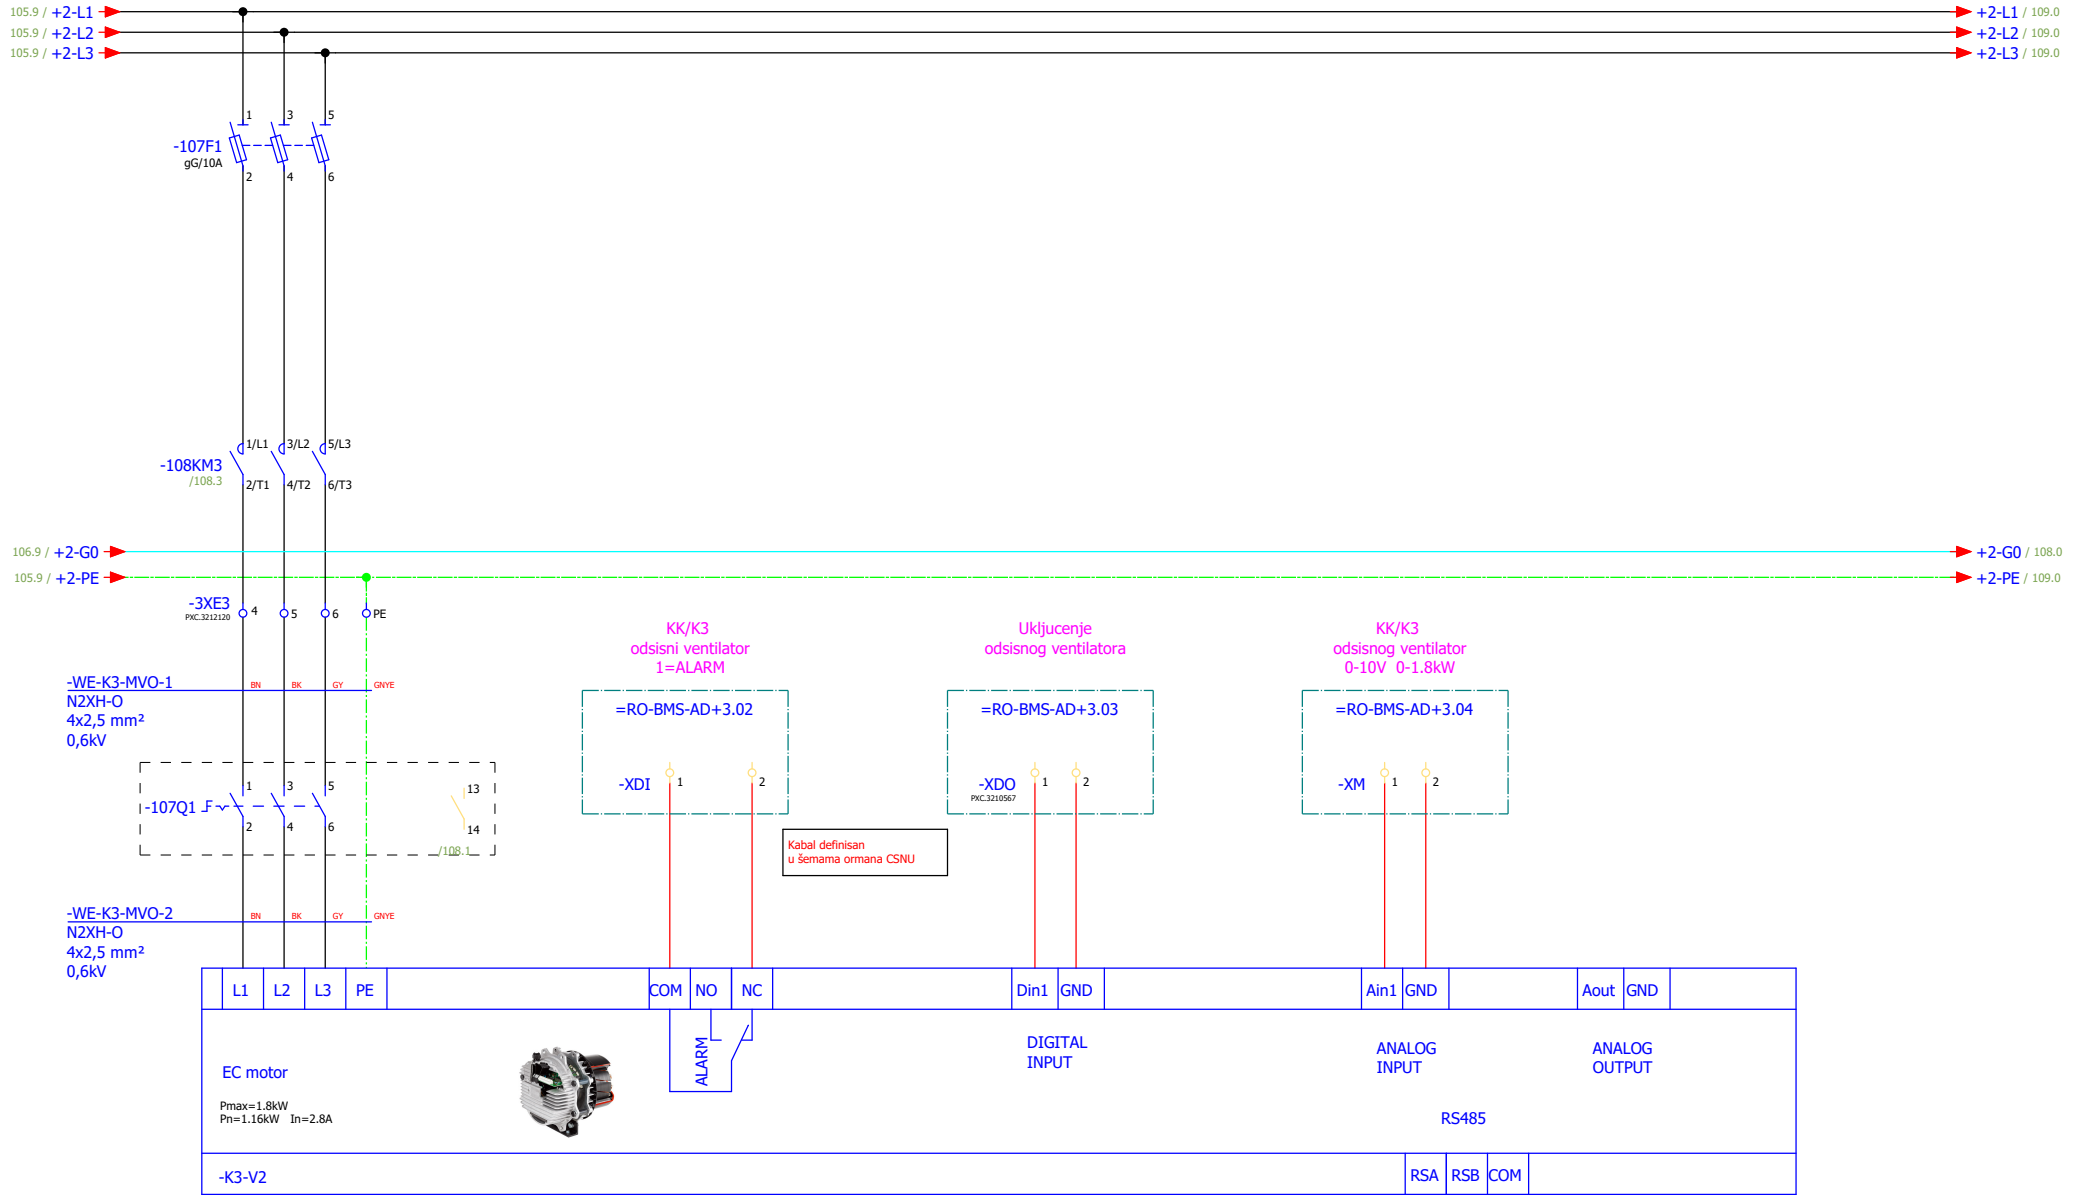
ИЗМЕНА	ДАТУМ	РЕВИЗИЈА	ПОТПИС	ИНВЕСТИТОР РЕПУБЛИКА СРБИЈА – МИНИСТАРСТВО ФИНАНСИЈА Београд, Кнеза Милоша 20	НАЗИВ ПРОЈЕКТА 4/4 – ПРОЈЕКАТ ЕЛЕКТРОЕНЕРГЕТСКИХ ИНСТАЛАЦИЈА – ЕЛЕКТРОМОТОРНИ ПОГОН	ЦРТЕЖ ROM-MS	СВЕСКА 1/1	ДАТУМ 03.2022.	БИРО РС-5	МАШИНОПРОЈЕКТ ГОПРИНГ
ОДГОВОРНИ ПРОЈЕКТАНТ	Бојан Рис	ПРОЈЕКТАНТ	Марко Ивковић	ОБЈЕКАТ ЗГРАДА ДРЖАВНИХ ОРГАНА Београд, Балканска бр. 53		Командни напон	БРОЈ ПРОЈЕКТА 2021Y027-ПЗИ-Е04-20			ЛИСТ 104 ЛИСТОВА 175

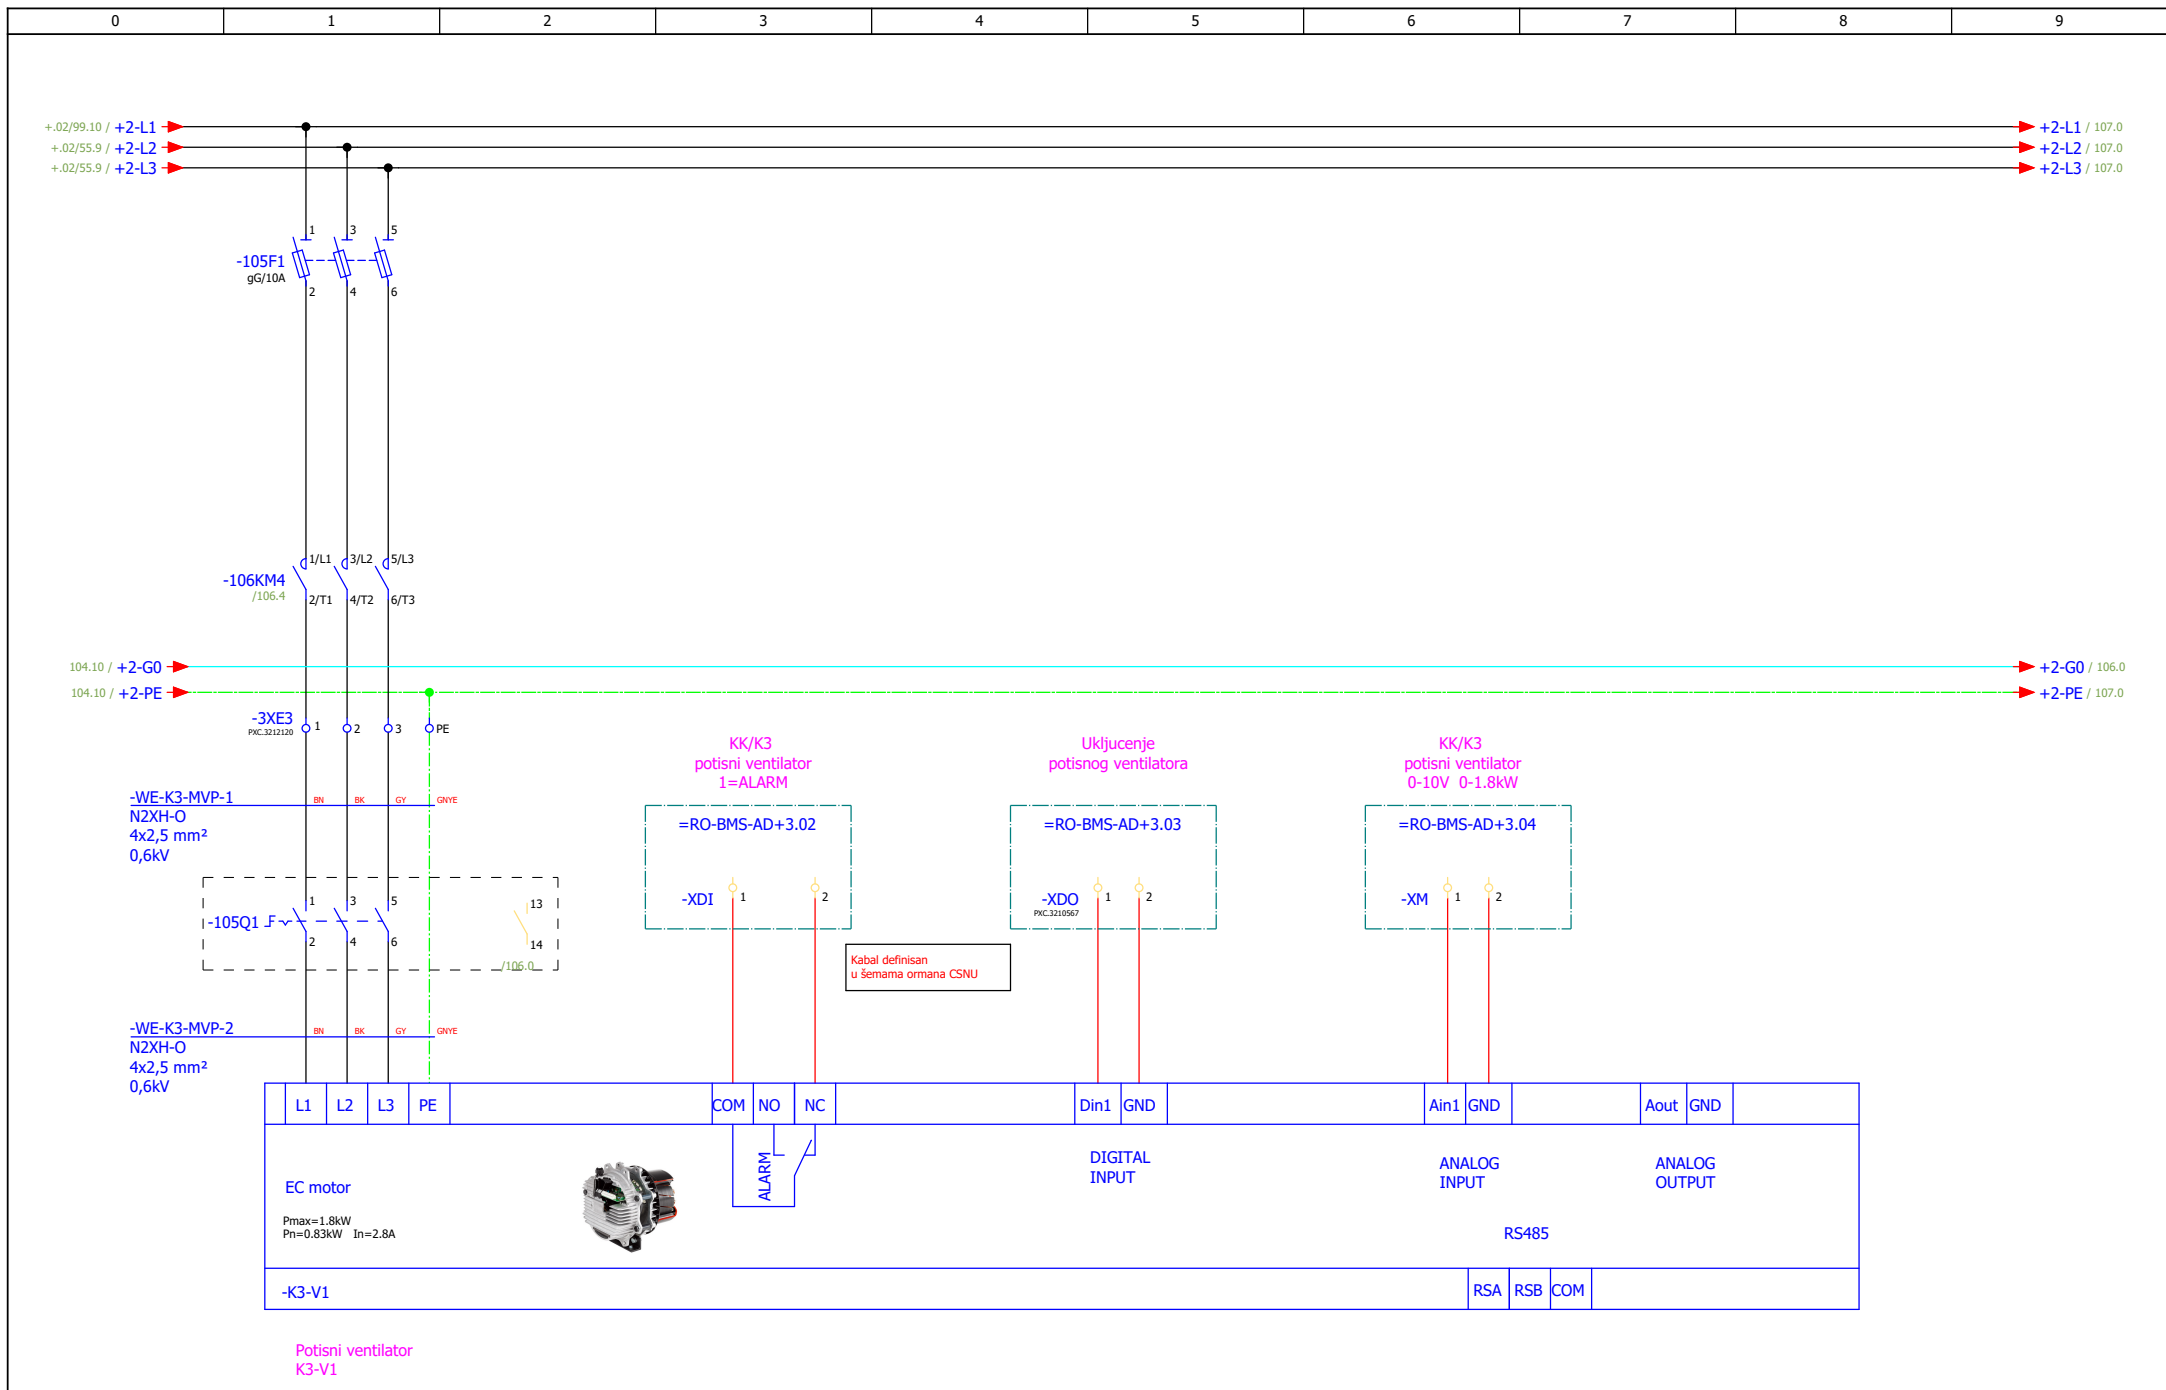


ИЗМЕНА	ДАТУМ	РЕВИЗИЈА	ПОТПИС	ИНВЕСТИТОР РЕПУБЛИКА СРБИЈА – МИНИСТАРСТВО ФИНАНСИЈА Београд, Кнеза Милоша 20	НАЗИВ ПРОЈЕКТА 4/4 – ПРОЈЕКАТ ЕЛЕКТРОЕНЕРГЕТСКИХ ИНСТАЛАЦИЈА – ЕЛЕКТРОМОТОРНИ ПОГОН	ЦРТЕЖ ROM-MS	СВЕСКА 1/1	ДАТУМ 03.2022.	БИРО PC-5	
ОДГОВОРНИ ПРОЈЕКАНТ Бојан Рис	ПРОЈЕКАНТ Марко Ивковић	ОБЈЕКАТ ЗГРАДА ДРЖАВНИХ ОРГАНА Београд, Балканска бр. 53	Систем К3 - потисни вентилатор	БРОЈ ПРОЈЕКТА 2021Y027-ПЗИ-Е04-20	ЛИСТ 105					

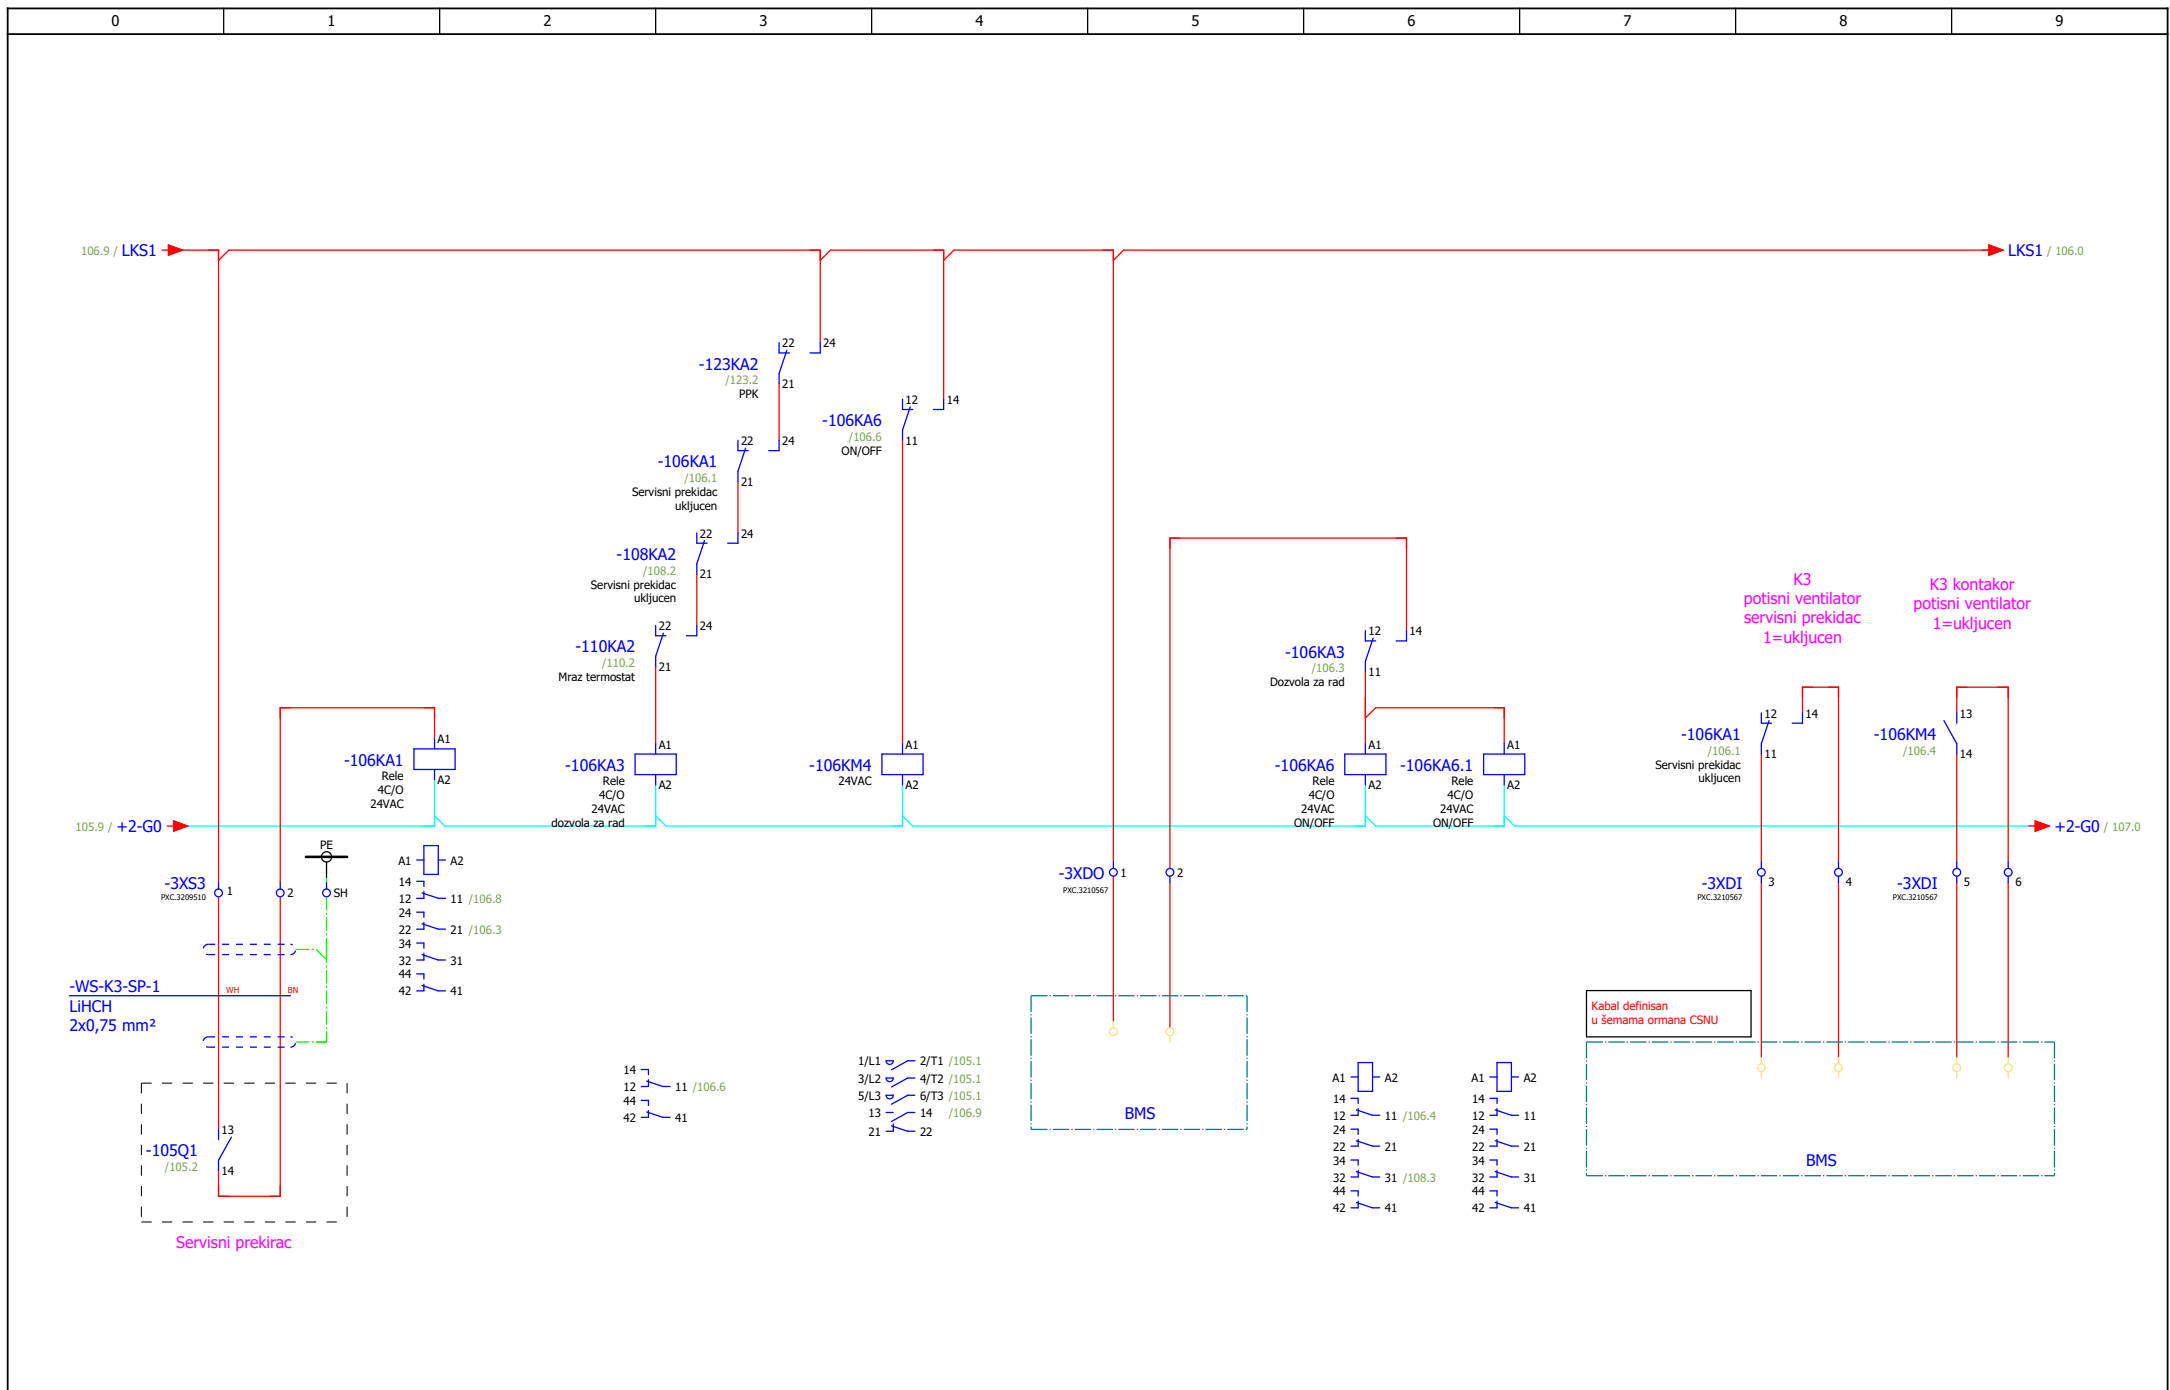


ИЗМЕНА		ДАТУМ		РЕВИЗИЈА		ПОТПИС		ИНВЕСТИТОР РЕПУБЛИКА СРБИЈА – МИНИСТАРСТВО ФИНАНСИЈА Београд, Кнеза Милоша 20		НАЗИВ ПРОЈЕКТА 4/4 – ПРОЈЕКАТ ЕЛЕКТРОЕНЕРГЕТСКИХ ИНСТАЛАЦИЈА – ЕЛЕКТРОМОТОРНИ ПОГОН		ЦРТЕЖ ROM-MS		СВЕСКА 1/1		ДАТУМ 03.2022.		БИРО РС-5			
ОДГОВОРНИ ПРОЈЕКАНТ Бојан Рис		ПОТПИС <i>Bris</i>		ПРОЈЕКАНТ Марко Ивковић		ПОТПИС <i>M. Ivkovic</i>		ОБЈЕКАТ ЗГРАДА ДРЖАВНИХ ОРГАНА Београд, Балканска бр. 53		Систем К3 - потисни вентилатор		БРОЈ ПРОЈЕКТА 2021Y027-ПЗИ-Е04-20		ФАКТ 106		ФАКТОРА 175					




Odsisni ventilator
K3-V2


ИЗМЕНА	ДАТУМ	РЕВИЗИЈА		ПОТПИС	ИНВЕСТИТОР РЕПУБЛИКА СРБИЈА – МИНИСТАРСТВО ФИНАНСИЈА Београд, Кнеза Милоша 20	НАЗИВ ПРОЈЕКТА 4/4 – ПРОЈЕКАТ ЕЛЕКТРОЕНЕРГЕТСКИХ ИНСТАЛАЦИЈА – ЕЛЕКТРОМОТОРНИ ПОГОН	ЦРТЕК ROM-MS	СВЕСКА 1/1	ДАТУМ 03.2022.	БИРО PC-5	
ОДГОВОРНИ ПРОЈЕКАНТ	Бојан Рис	ПОТПИС <i>B.Ris</i>	ПРОЈЕКАНТ	Марко Ивковић	ПОТПИС <i>M.Ivkovic</i>	ОБЈЕКАТ ЗГРАДА ДРЖАВНИХ ОРГАНА Београд, Балканска бр. 53	Sistem K3 - одсисни вентилатор	БРОЈ ПРОЈЕКТА 2021Y027-ПЗИ-Е04-20		ЛИСТ 107	

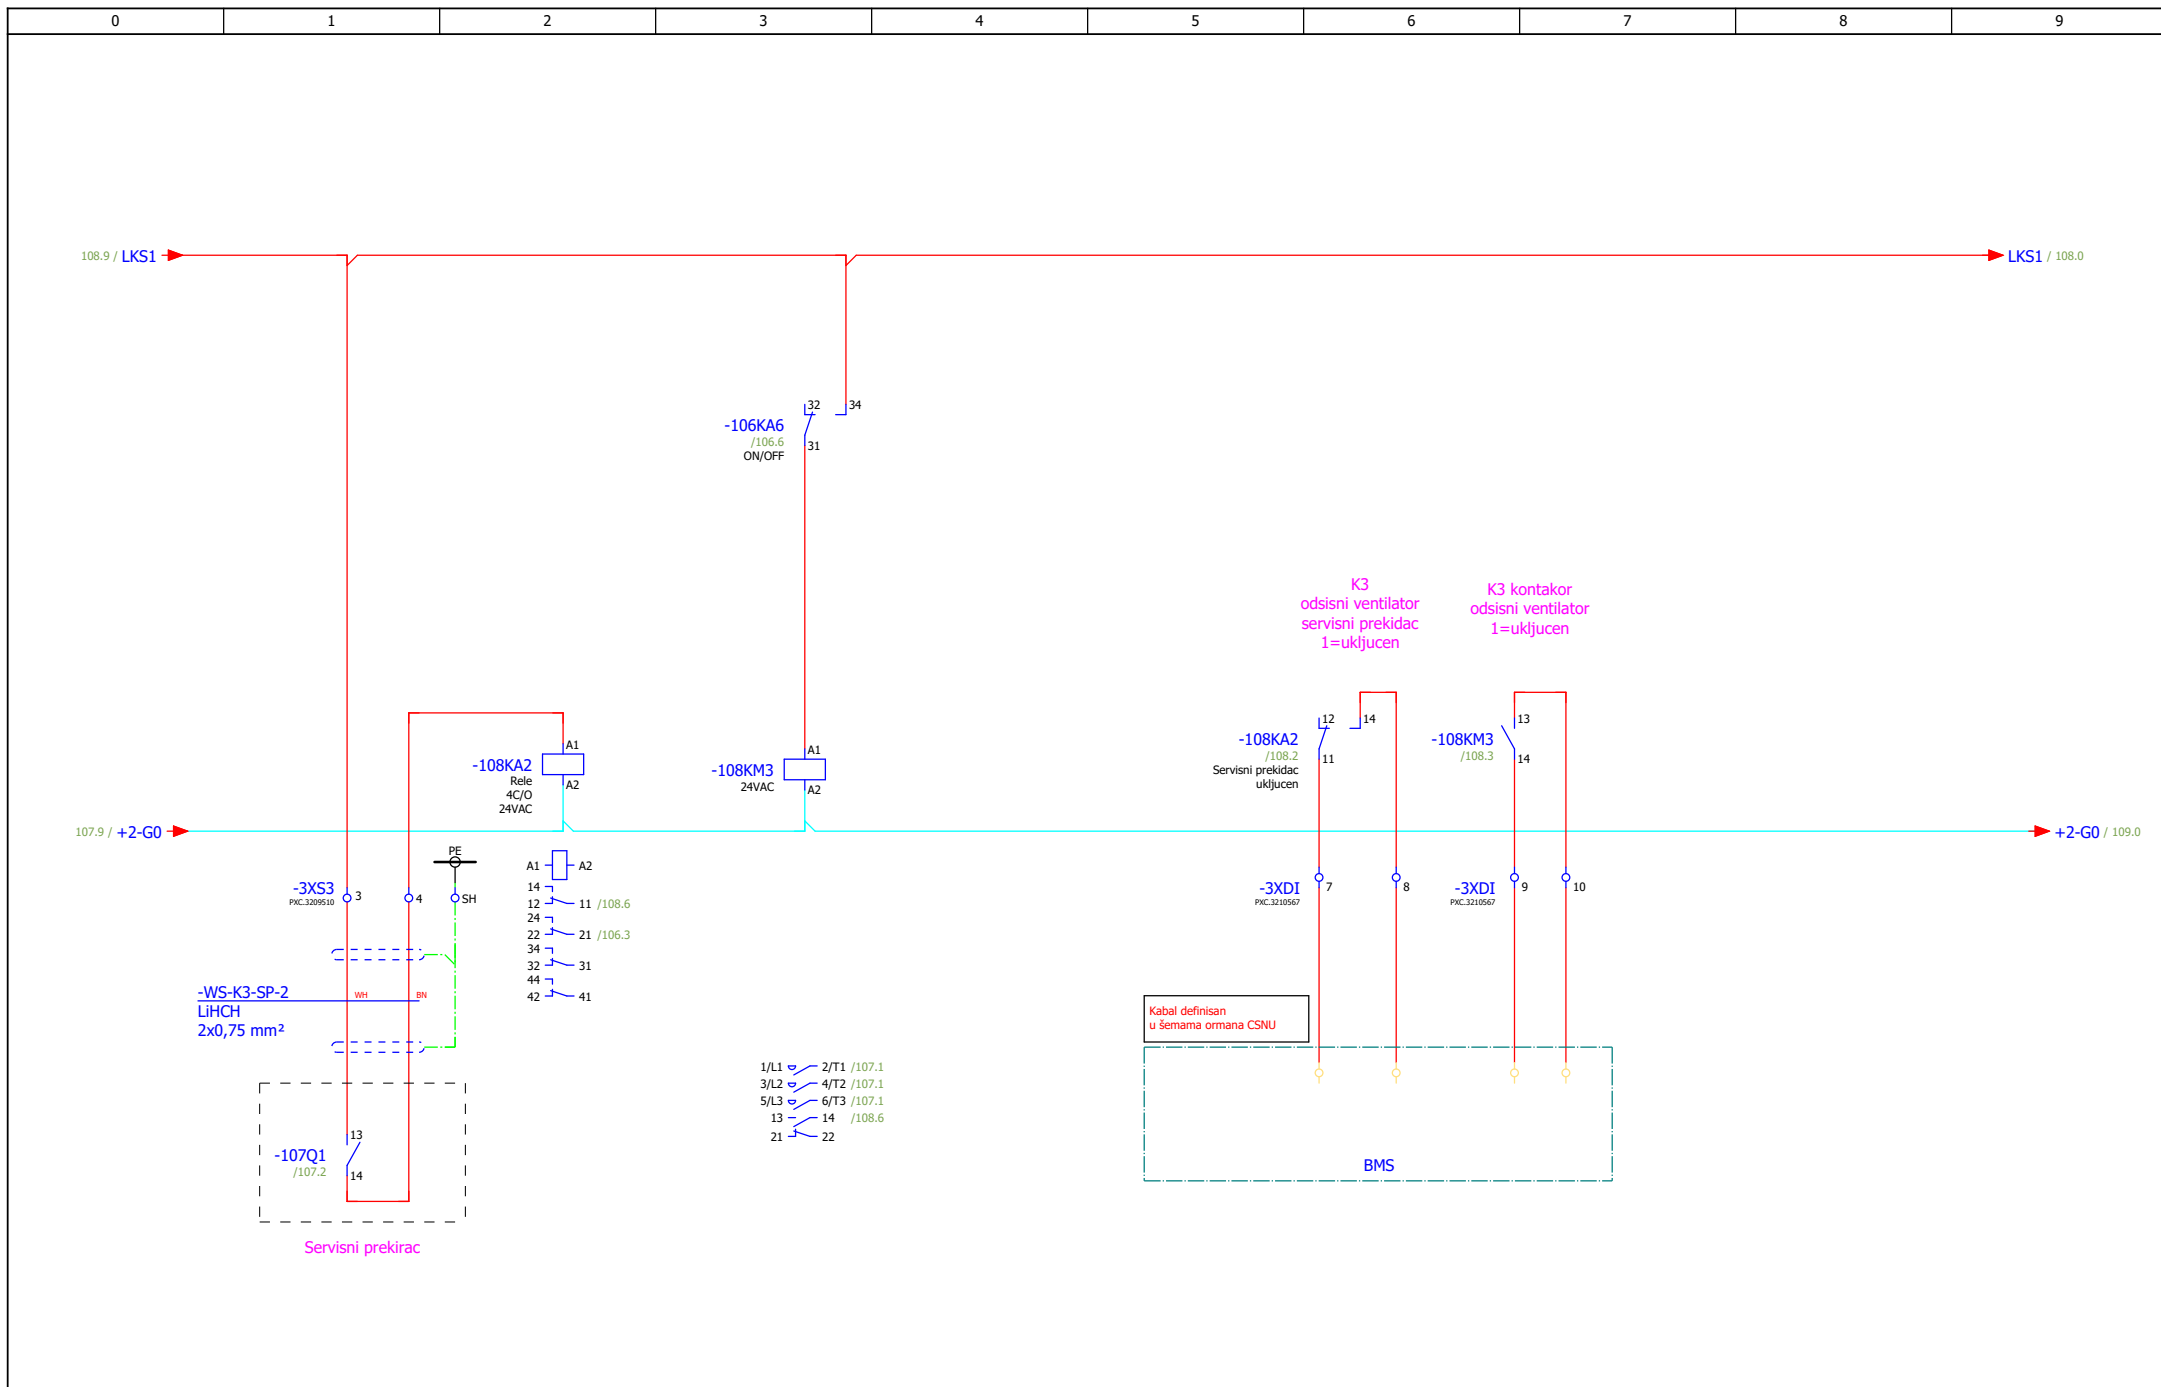


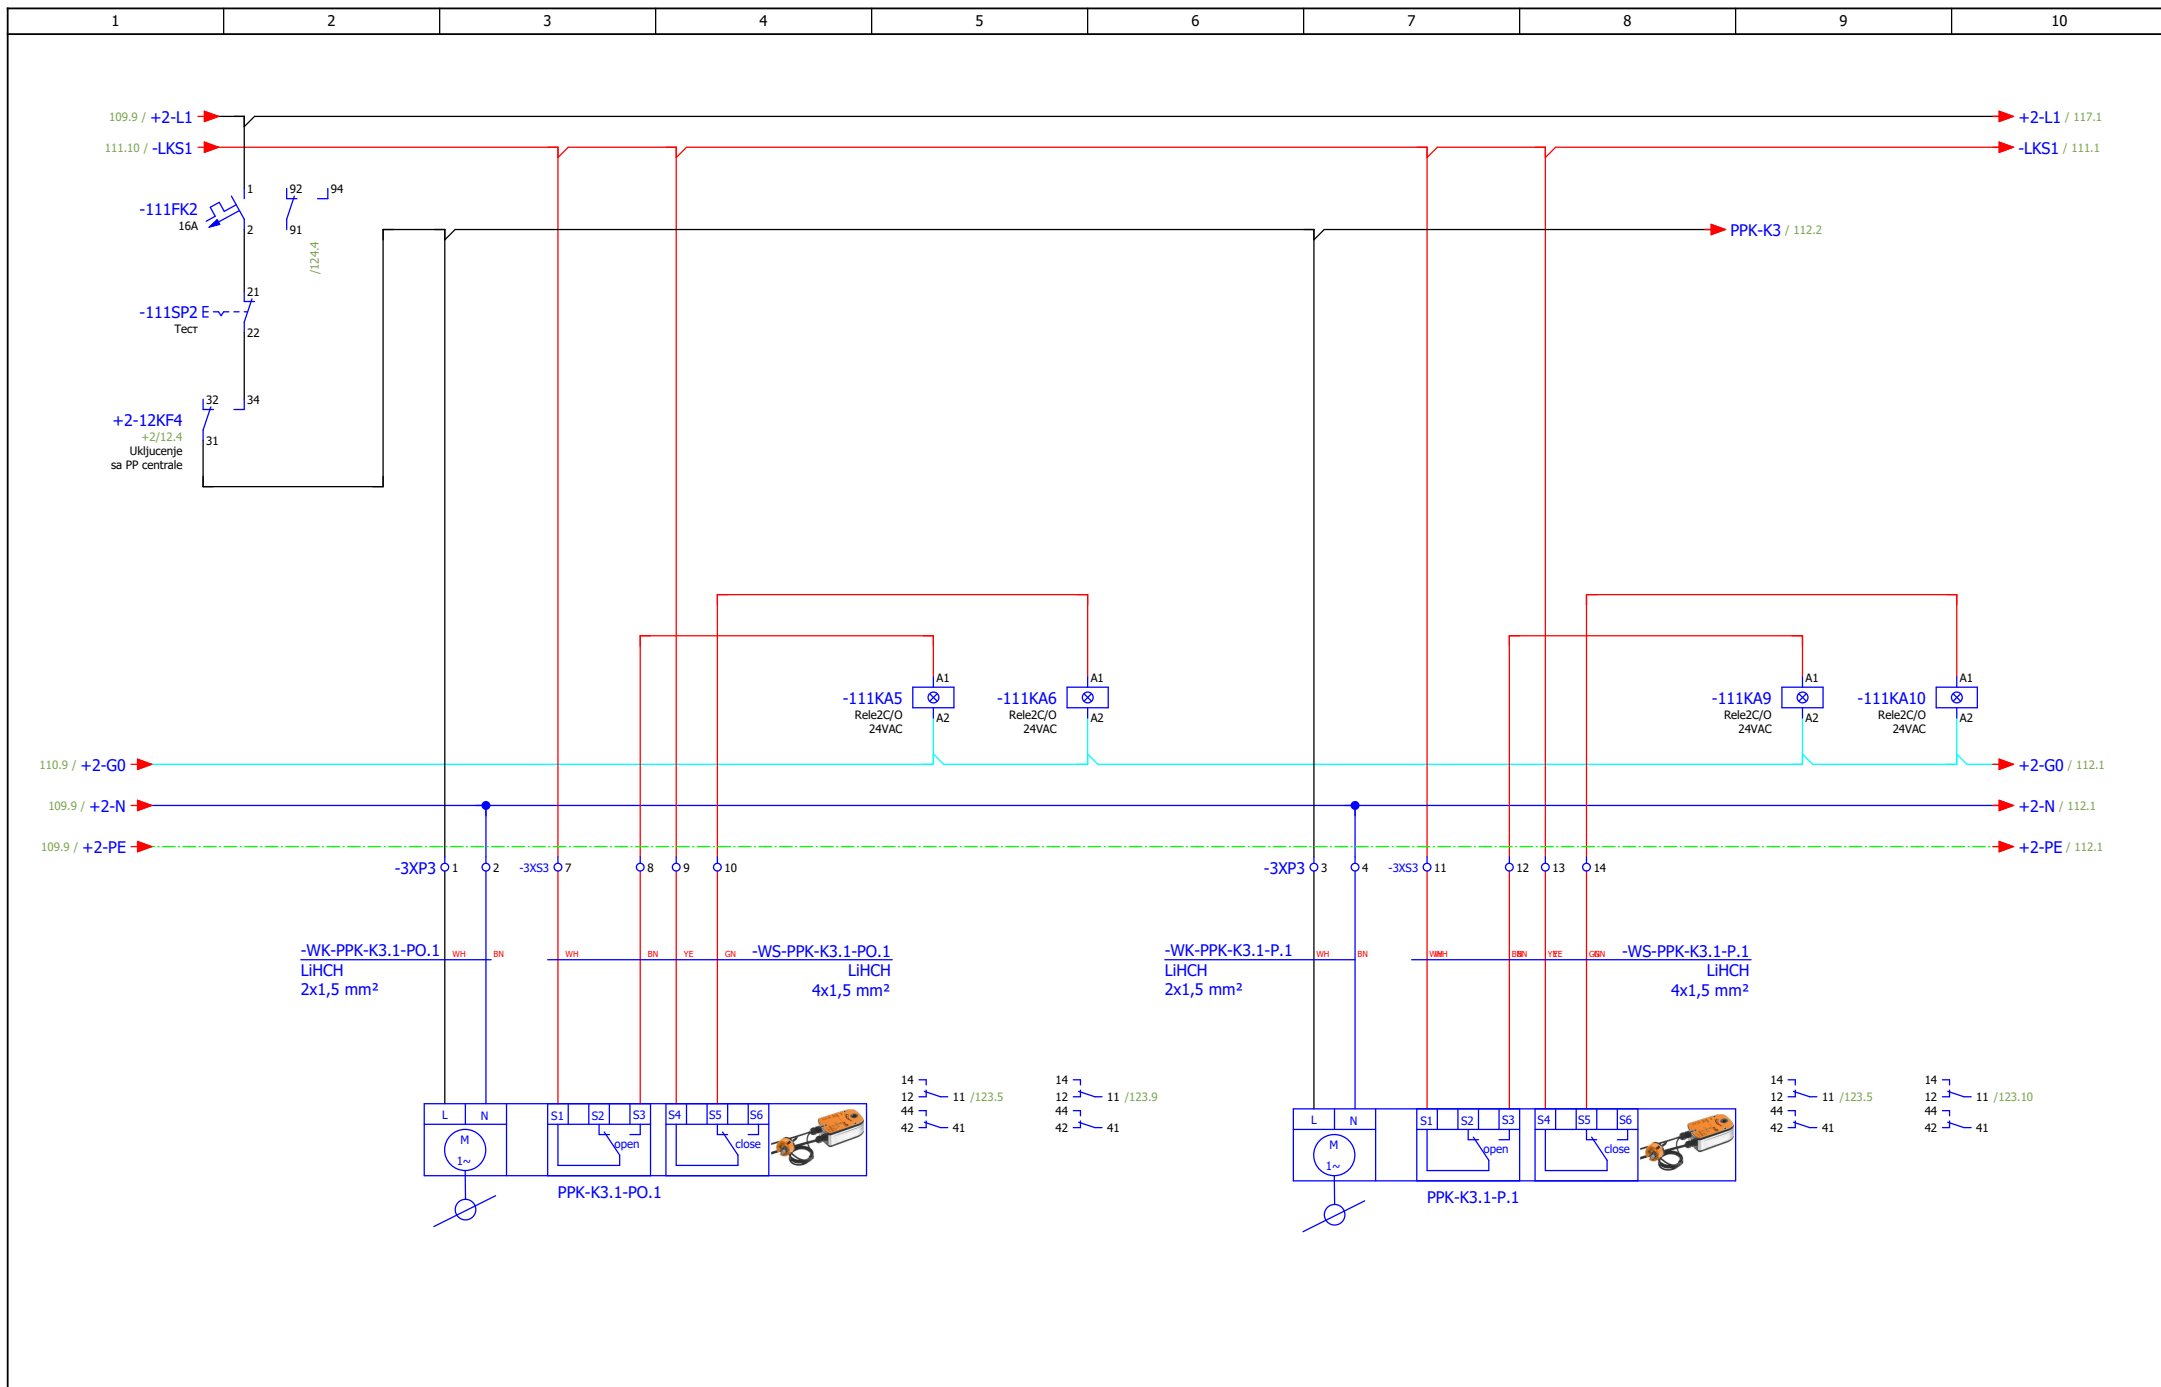
ИЗМЕНА	ДАТУМ	РЕВИЗИЈА	ПОТПИС	ИНВЕСТИТОР РЕПУБЛИКА СРБИЈА – МИНИСТАРСТВО ФИНАНСИЈА Београд, Кнеза Милоша 20	НАЗИВ ПРОЈЕКТА 4/4 – ПРОЈЕКАТ ЕЛЕКТРОЕНЕРГЕТСКИХ ИНСТАЛАЦИЈА – ЕЛЕКТРОМОТОРНИ ПОГОН	ЦРТЕЖ ROM-MS	СВЕСКА 1/1	ДАТУМ 03.2022.	БИРО РС-5	
ОДГОВОРНИ ПРОЈЕКАНТ	Бојан Рис	ПОТПИС <i>Bris</i>	ПРОЈЕКАНТ	Марко Ивковић	ПОТПИС <i>M. Ivkovic</i>	ОБЈЕКАТ ЗГРАДА ДРЖАВНИХ ОРГАНА Београд, Балканска бр. 53	Систем К3 - одсисни вентилатор	БРОЈ ПРОЈЕКТА 2021V027-ПЗИ-Е04-20	ЛКСТ 108	

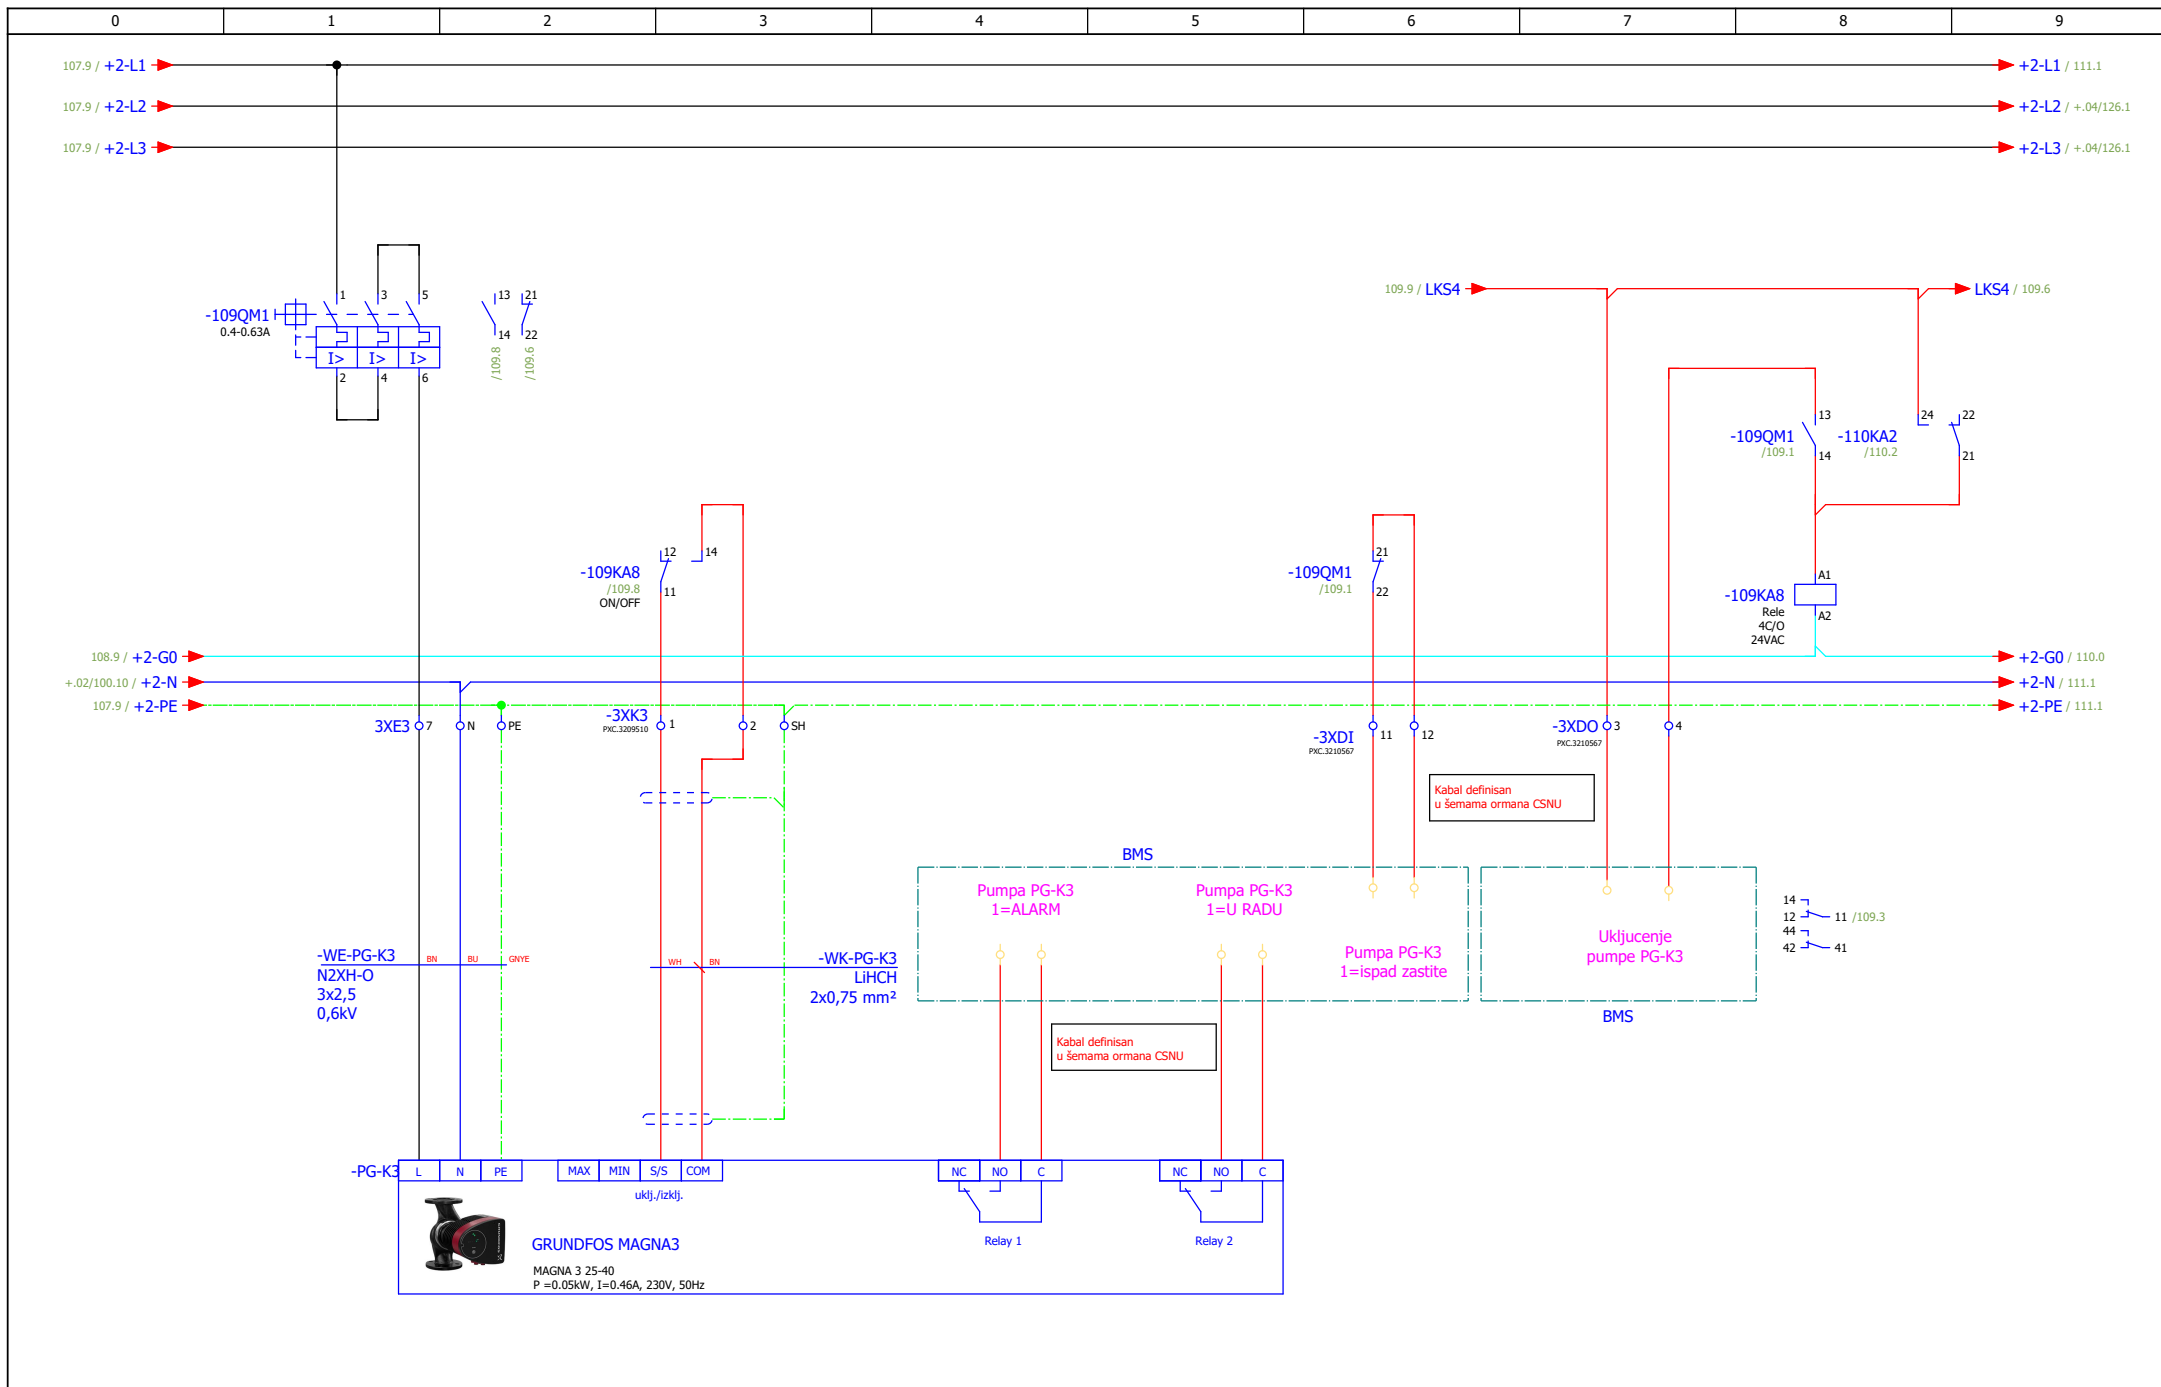


ИЗМЕНА	ДАТУМ	РЕВИЗИЈА	ПОТПИС	ИНВЕСТИТОР РЕПУБЛИКА СРБИЈА – МИНИСТАРСТВО ФИНАНСИЈА Београд, Кнеза Милоша 20	НАЗИВ ПРОЈЕКТА 4/4 – ПРОЈЕКАТ ЕЛЕКТРОЕНЕРГЕТСКИХ ИНСТАЛАЦИЈА – ЕЛЕКТРОМОТОРНИ ПОГОН	ЦРТЕЖ ROM-MS	СВЕСКА 1/1	ДАТУМ 03.2022.	БИРО РС-5		БРОЈ ПРОЈЕКТА 2021V027-ПЗИ-Е04-20	ЛИСТ 109
ОДГОВОРНИ ПРОЈЕКТАНТ	Бојан Рис	ПОТПИС <i>Bris</i>	ПРОЈЕКТАНТ Марко Ивковић	ПОТПИС <i>M. Ivkovic</i>	ОБЈЕКАТ ЗГРАДА ДРЖАВНИХ ОРГАНА Београд, Балканска бр. 53	Систем К3 - пумпа грејача	БРОЈ ПРОЈЕКТА 2021V027-ПЗИ-Е04-20		ЛИСТ 175			

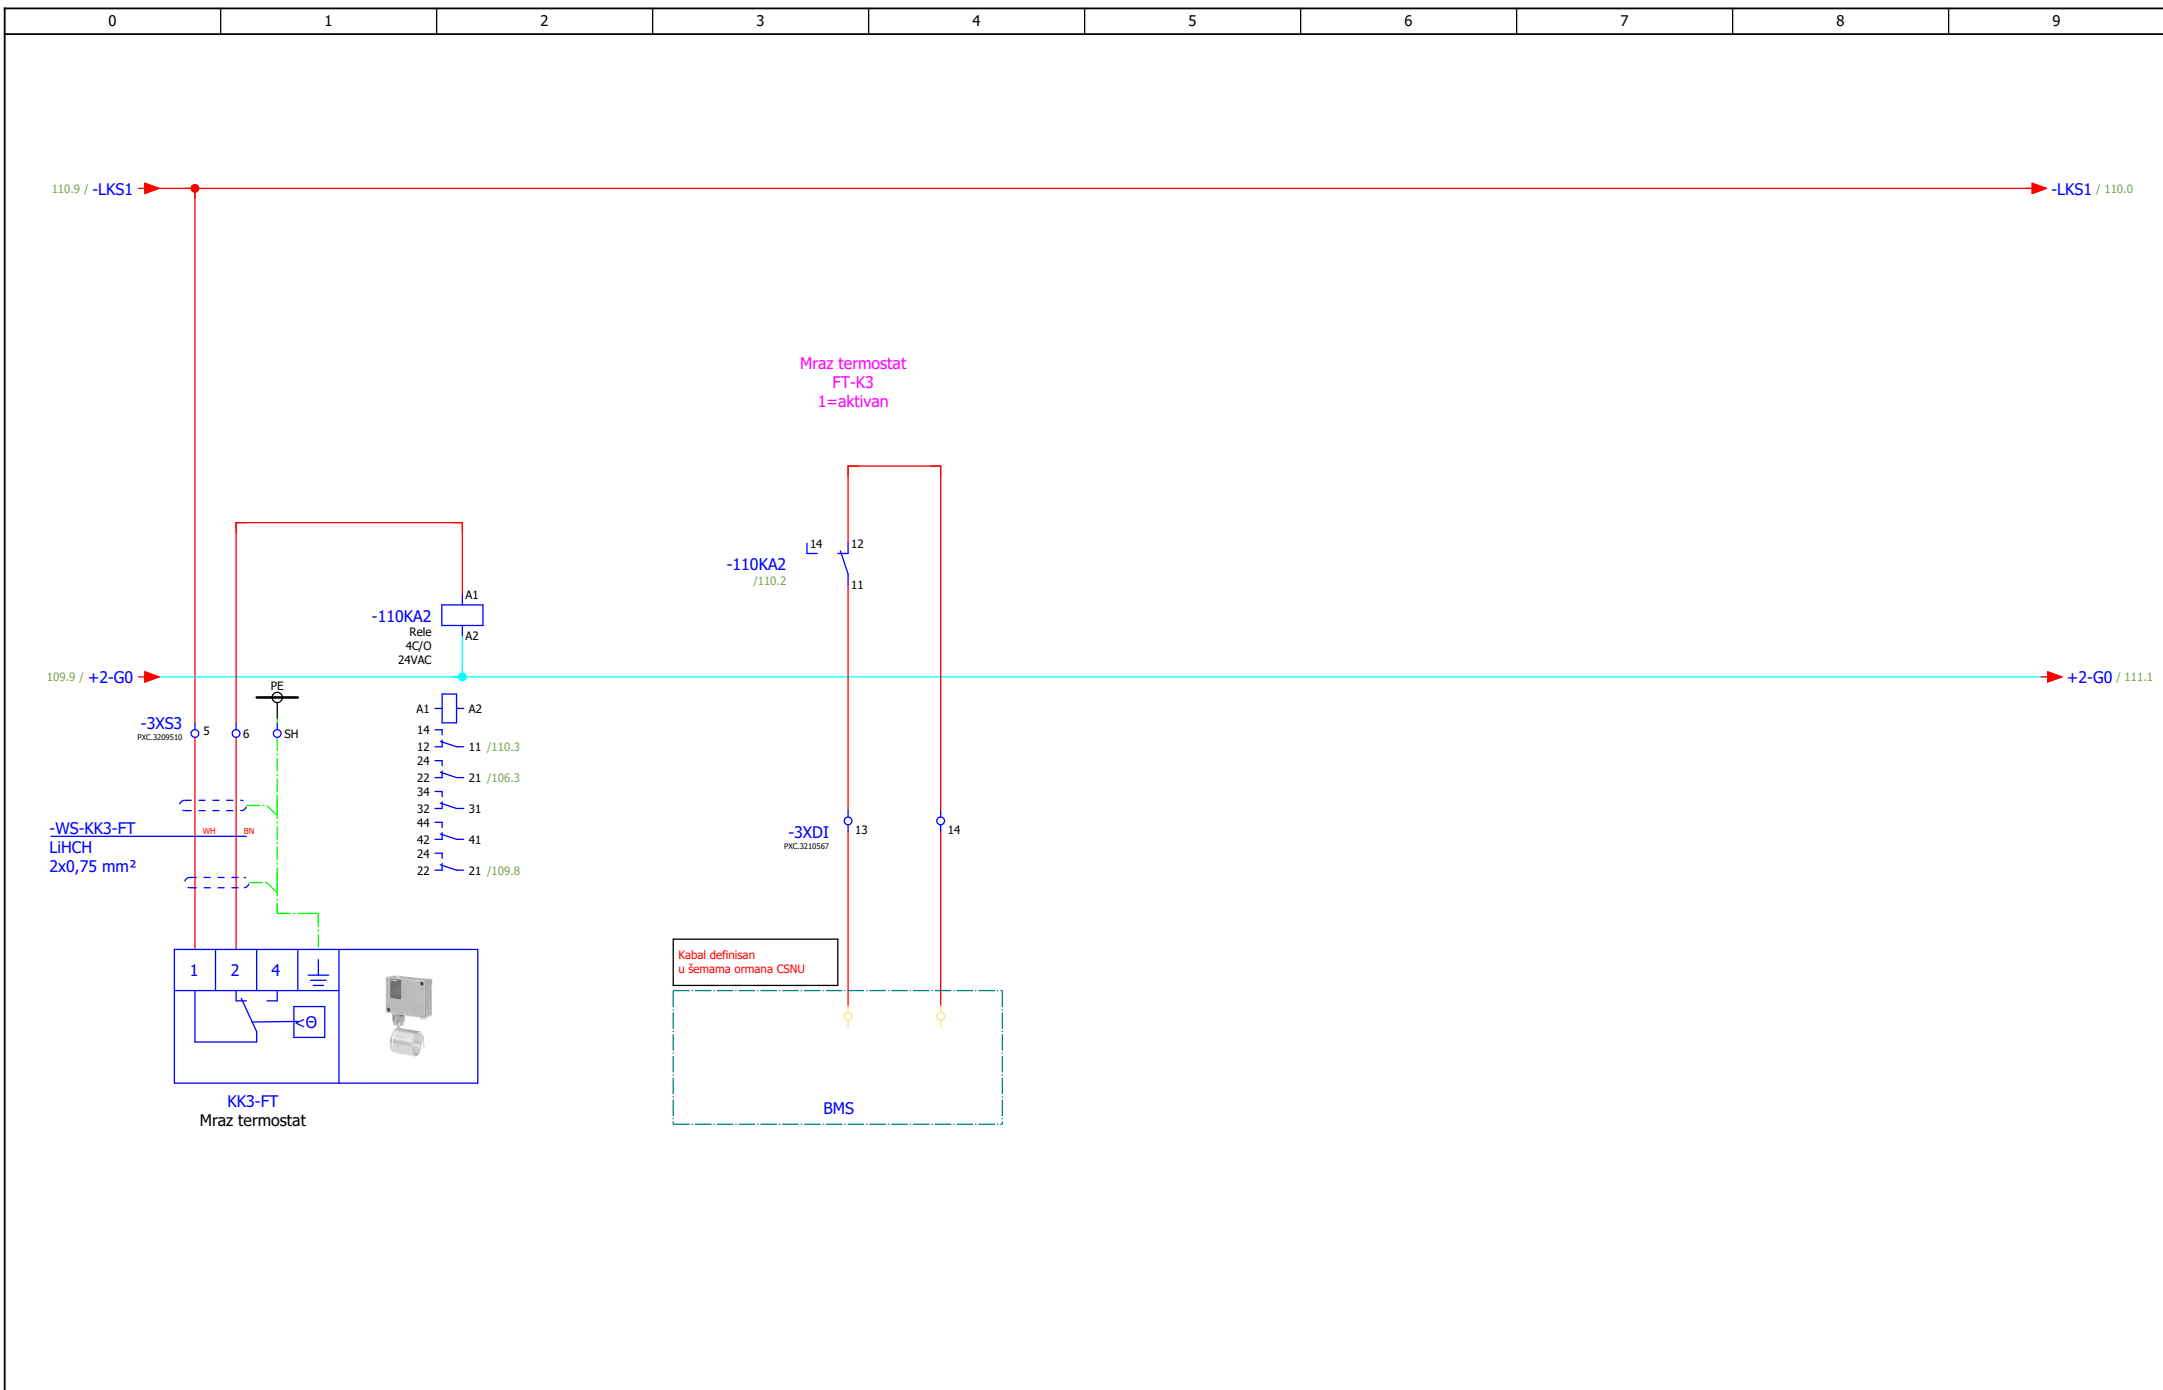


ИЗМЕНА	ДАТУМ	РЕВИЗИЈА		ПОТПИС	ИНВЕСТИТОР РЕПУБЛИКА СРБИЈА – МИНИСТАРСТВО ФИНАНСИЈА Београд, Кнеза Милоша 20	НАЗИВ ПРОЈЕКТА 4/4 – ПРОЈЕКАТ ЕЛЕКТРОЕНЕРГЕТСКИХ ИНСТАЛАЦИЈА – ЕЛЕКТРОМОТОРНИ ПОГОН	ЦРТЕЖ ROM-MS	СВЕСКА 1/1	ДАТУМ 03.2022.	БИРО РС-5	
ОДГОВОРНИ ПРОЈЕКТАНТ	Бојан Рис	ПОТПИС <i>Blis</i>	ПРОЈЕКТАНТ	Марко Ивковић	ПОТПИС <i>uuu</i>	ОБЈЕКАТ ЗГРАДА ДРЖАВНИХ ОРГАНА Београд, Балканска бр. 53	System K3 - заштитни термостат	БРОЈ ПРОЈЕКТА 2021Y027-ПЗИ-Е04-20		ЛИСТ 110	
											ЛИСТОВА 175




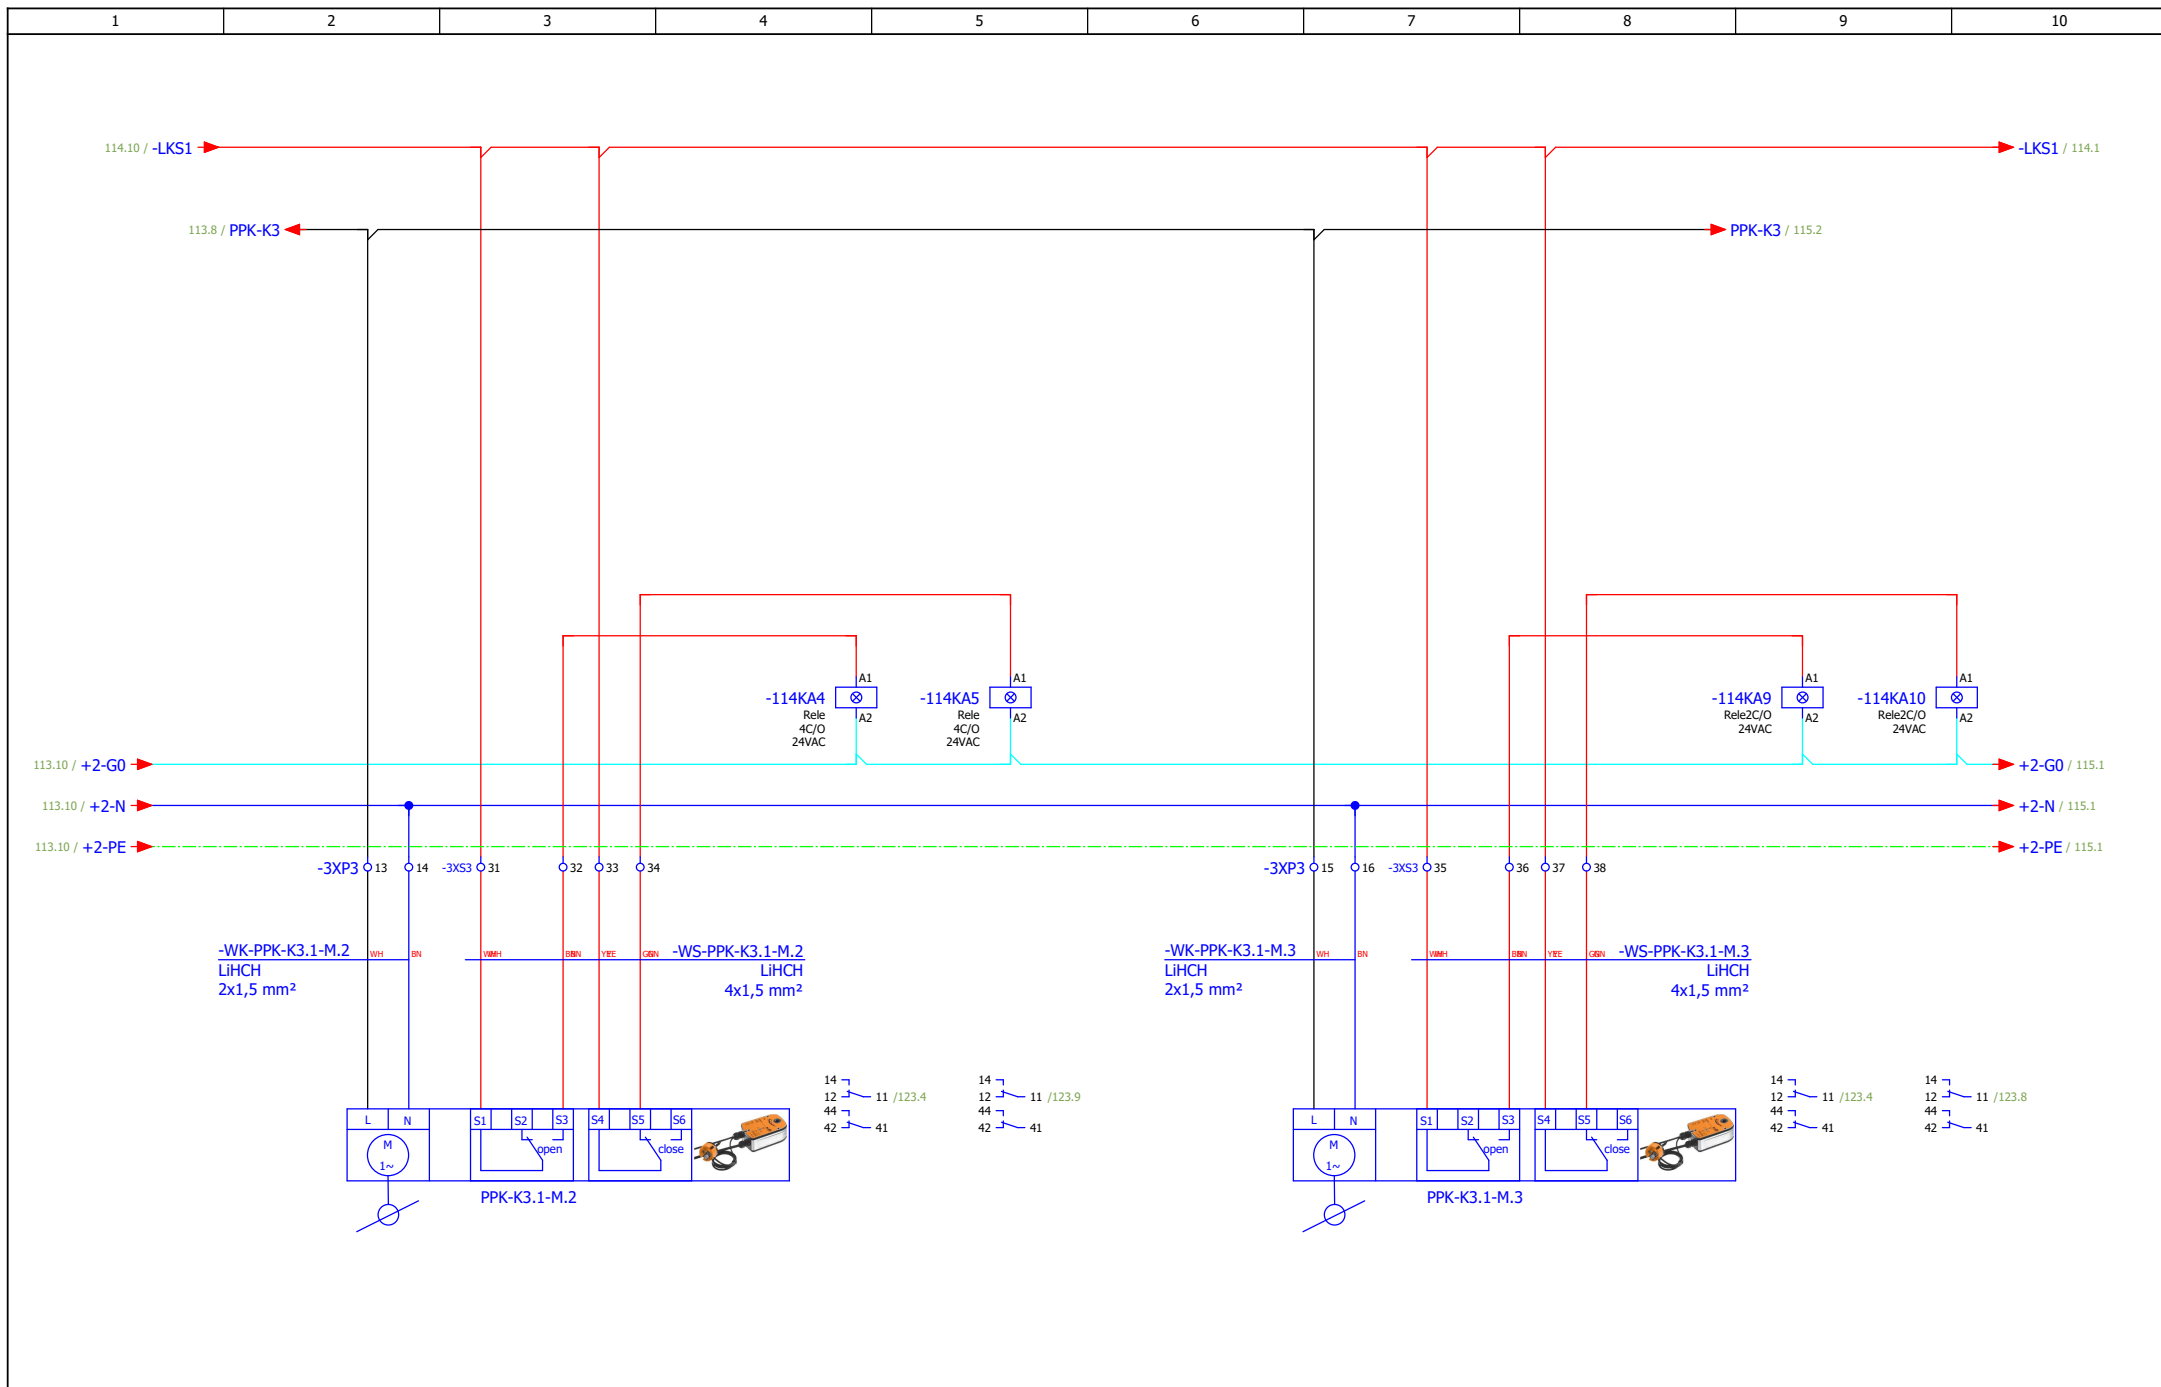
ИЗМЕНА	ДАТУМ	РЕВИЗИЈА	ПОТПИС	ИНВЕСТИТОР РЕПУБЛИКА СРБИЈА – МИНИСТАРСТВО ФИНАНСИЈА Београд, Кнеза Милоша 20	НАЗИВ ПРОЈЕКТА 4/4 – ПРОЈЕКАТ ЕЛЕКТРОЕНЕРГЕТСКИХ ИНСТАЛАЦИЈА – ЕЛЕКТРОМОТОРНИ ПОГОН	ЦРТЕЖ ROM-MS	СВЕСКА 1/1	ДАТУМ 03.2022.	БИРО PC-5	
ОДГОВОРНИ ПРОЈЕКТАНТ	Бојан Рис	ПРОЈЕКТАНТ	Марко Ивковић	ОБЈЕКАТ ЗГРАДА ДРЖАВНИХ ОРГАНА Београд, Балканска бр. 53	Систем К3 - ПП клапне	БРОЈ ПРОЈЕКТА 2021Y027-ПЗИ-Е04-20	ЛИСТ 175			

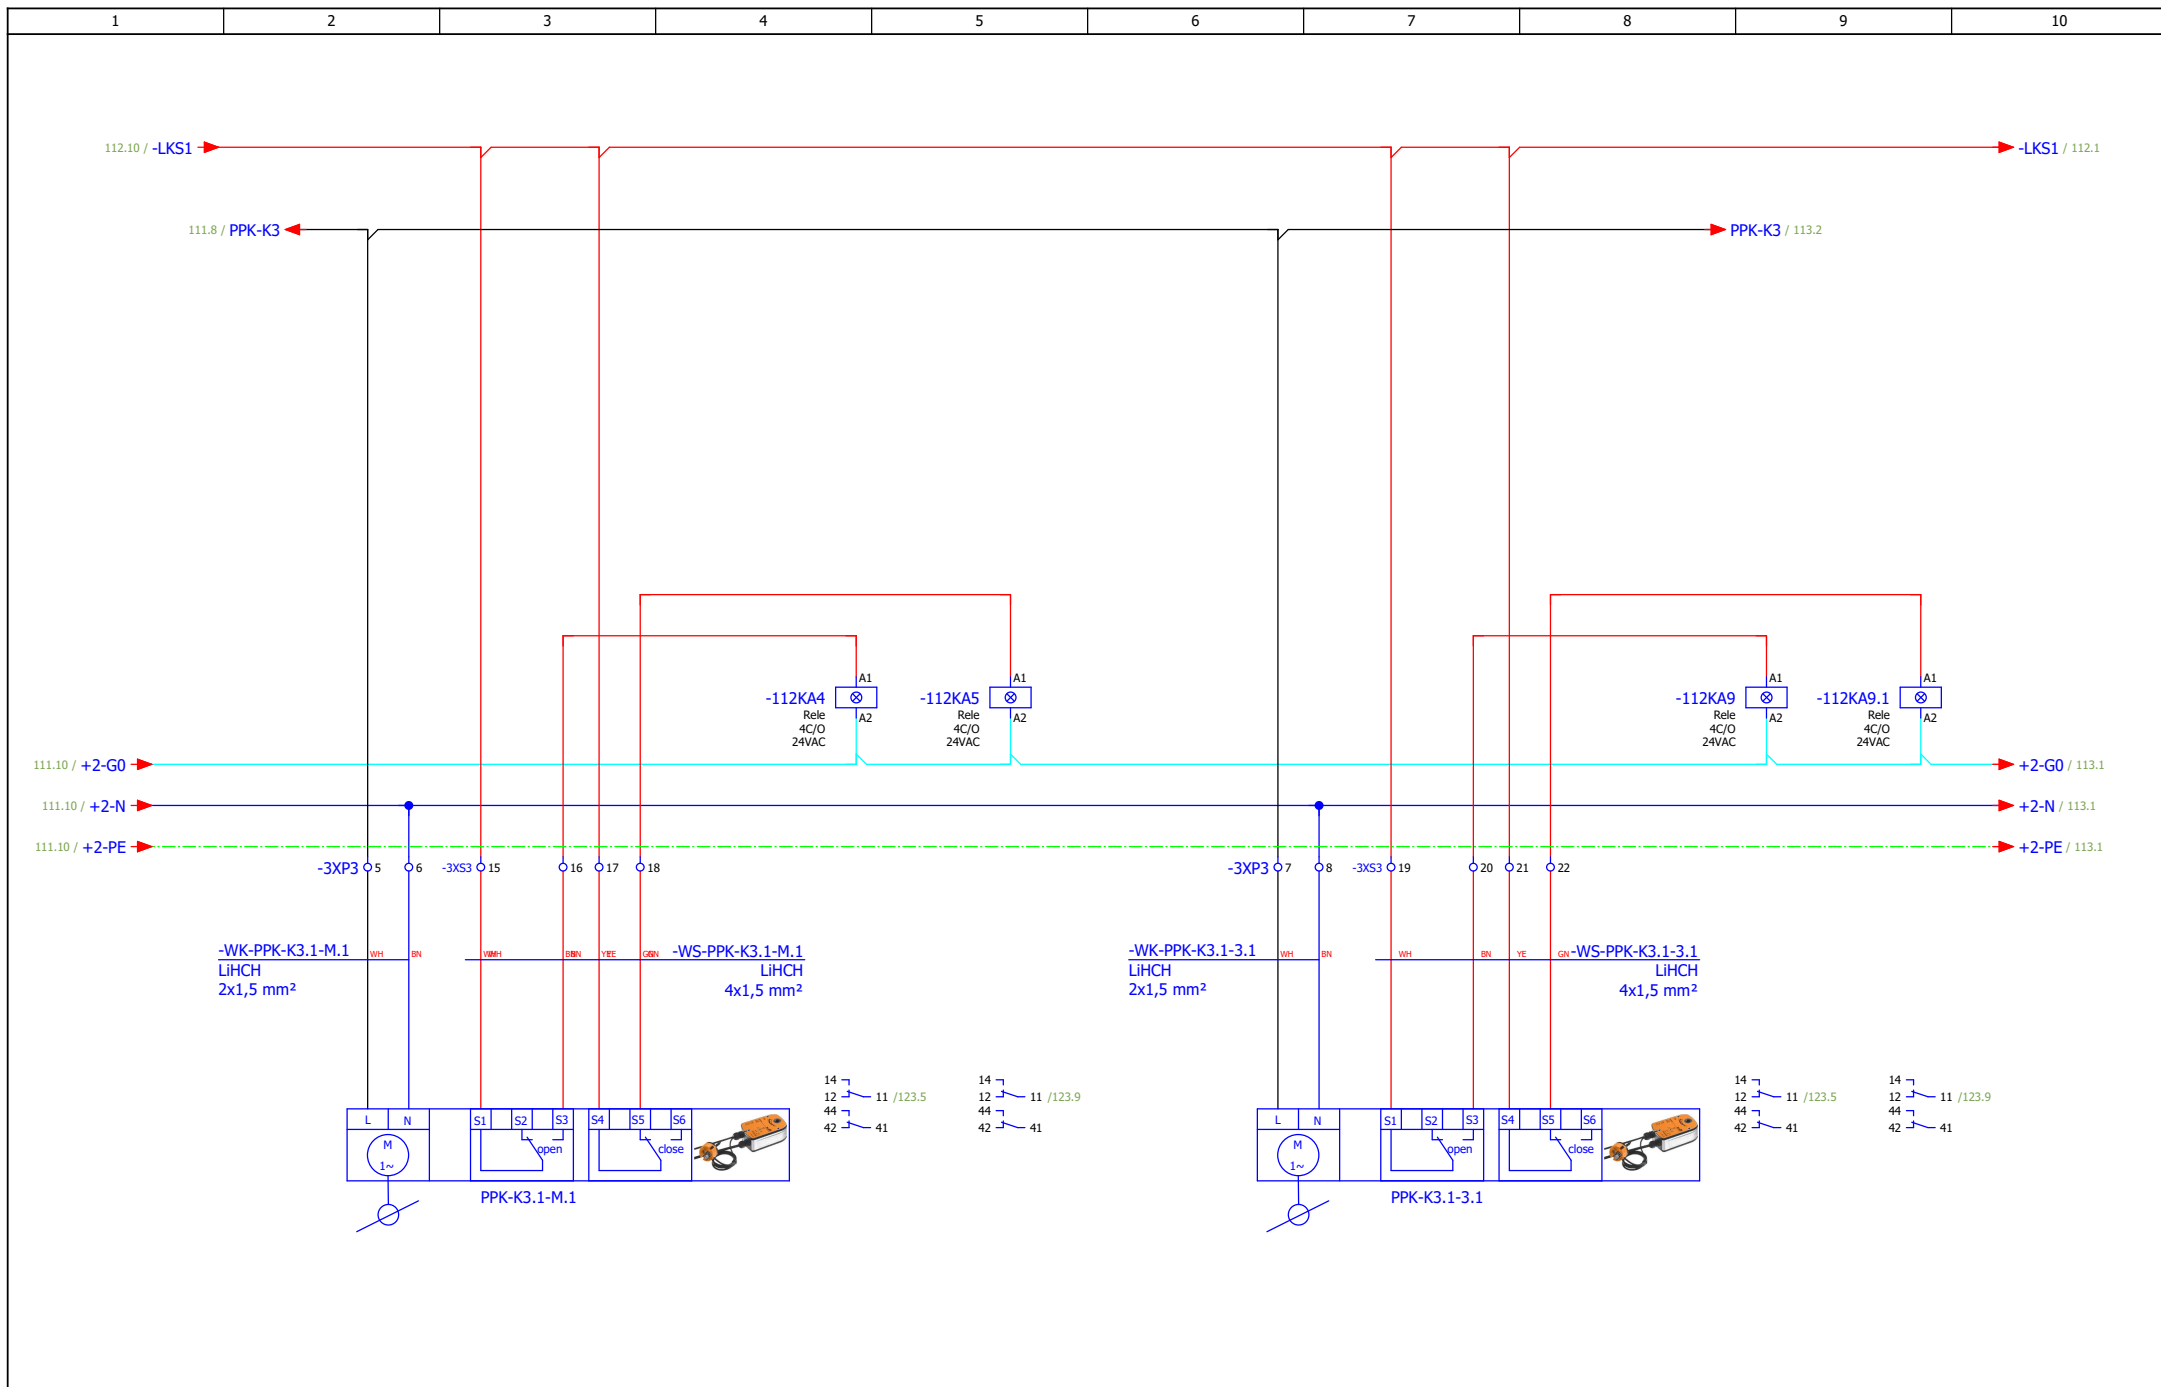


ИЗМЕНА	ДАТУМ	РЕВИЗИЈА	ПОТПИС	ИНВЕСТИТОР РЕПУБЛИКА СРБИЈА – МИНИСТАРСТВО ФИНАНСИЈА Београд, Кнеза Милоша 20	НАЗИВ ПРОЈЕКТА 4/4 – ПРОЈЕКАТ ЕЛЕКТРОЕНЕРГЕТСКИХ ИНСТАЛАЦИЈА – ЕЛЕКТРОМОТОРНИ ПОГОН	ЦРТЕЖ ROM-MS	СВЕСКА 1/1	ДАТУМ 03.2022.	БИРО РС-5	
ОДГОВОРНИ ПРОЈЕКАНТ	Бојан Рис	ПОТПИС <i>Bris</i>	ПРОЈЕКАНТ	Марко Ивковић	ПОТПИС <i>M. Ivkovic</i>	Објекат ЗГРАДА ДРЖАВНИХ ОРГАНА Београд, Балканска бр. 53	Систем К3 - ПП клапне	БРОЈ ПРОЈЕКТА 2021Y027-ПЗИ-Е04-20	ЛИСТ 112	

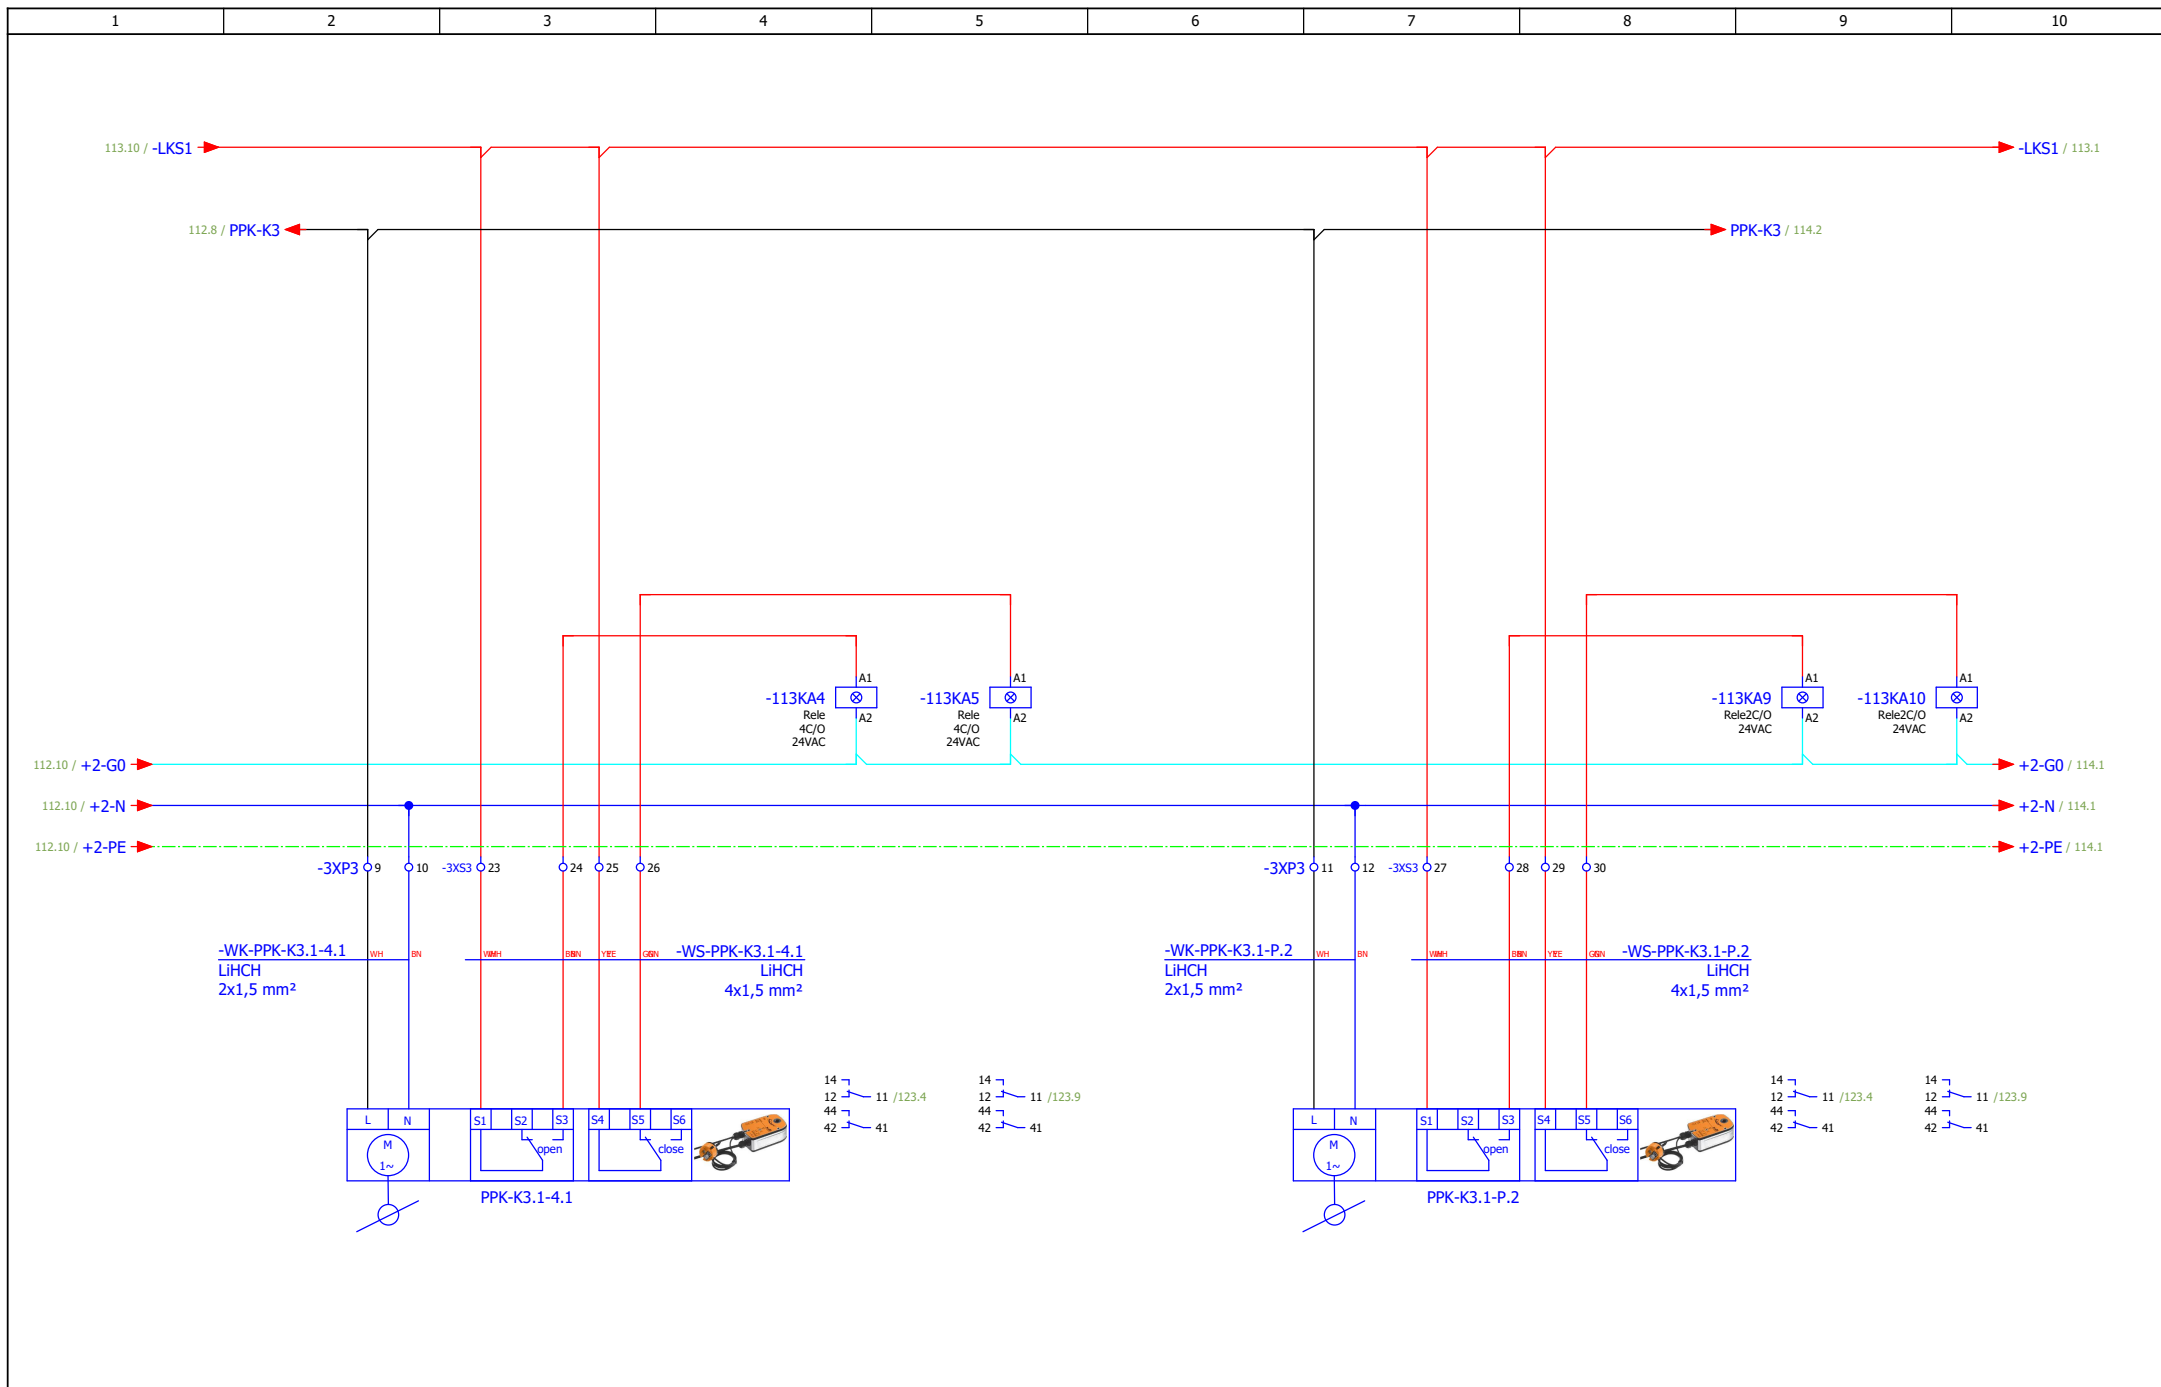


ИЗМЕНА		ДАТУМ		РЕВИЗИЈА		ПОТПИС		ИНВЕСТИТОР РЕПУБЛИКА СРБИЈА – МИНИСТАРСТВО ФИНАНСИЈА Београд, Кнеза Милоша 20	НАЗИВ ПРОЈЕКТА 4/4 – ПРОЈЕКАТ ЕЛЕКТРОЕНЕРГЕТСКИХ ИНСТАЛАЦИЈА – ЕЛЕКТРОМОТОРНИ ПОГОН	ЦРТЕЖ ROM-MS	СВЕСКА 1/1	ДАТУМ 03.2022.	БИРО РС-5	
ОДГОВОРНИ ПРОЈЕКАНТ	Бојан Рис	ПОТПИС <i>Bris</i>	ПРОЈЕКАНТ	Марко Ивковић	ПОТПИС <i>M. Ivkovic</i>	ОБЈЕКАТ ЗГРАДА ДРЖАВНИХ ОРГАНА Београд, Балканска бр. 53		Систем К3 - ПП клапне	БРОЈ ПРОЈЕКТА 2021Y027-ПЗИ-Е04-20	ЛИСТ 113				




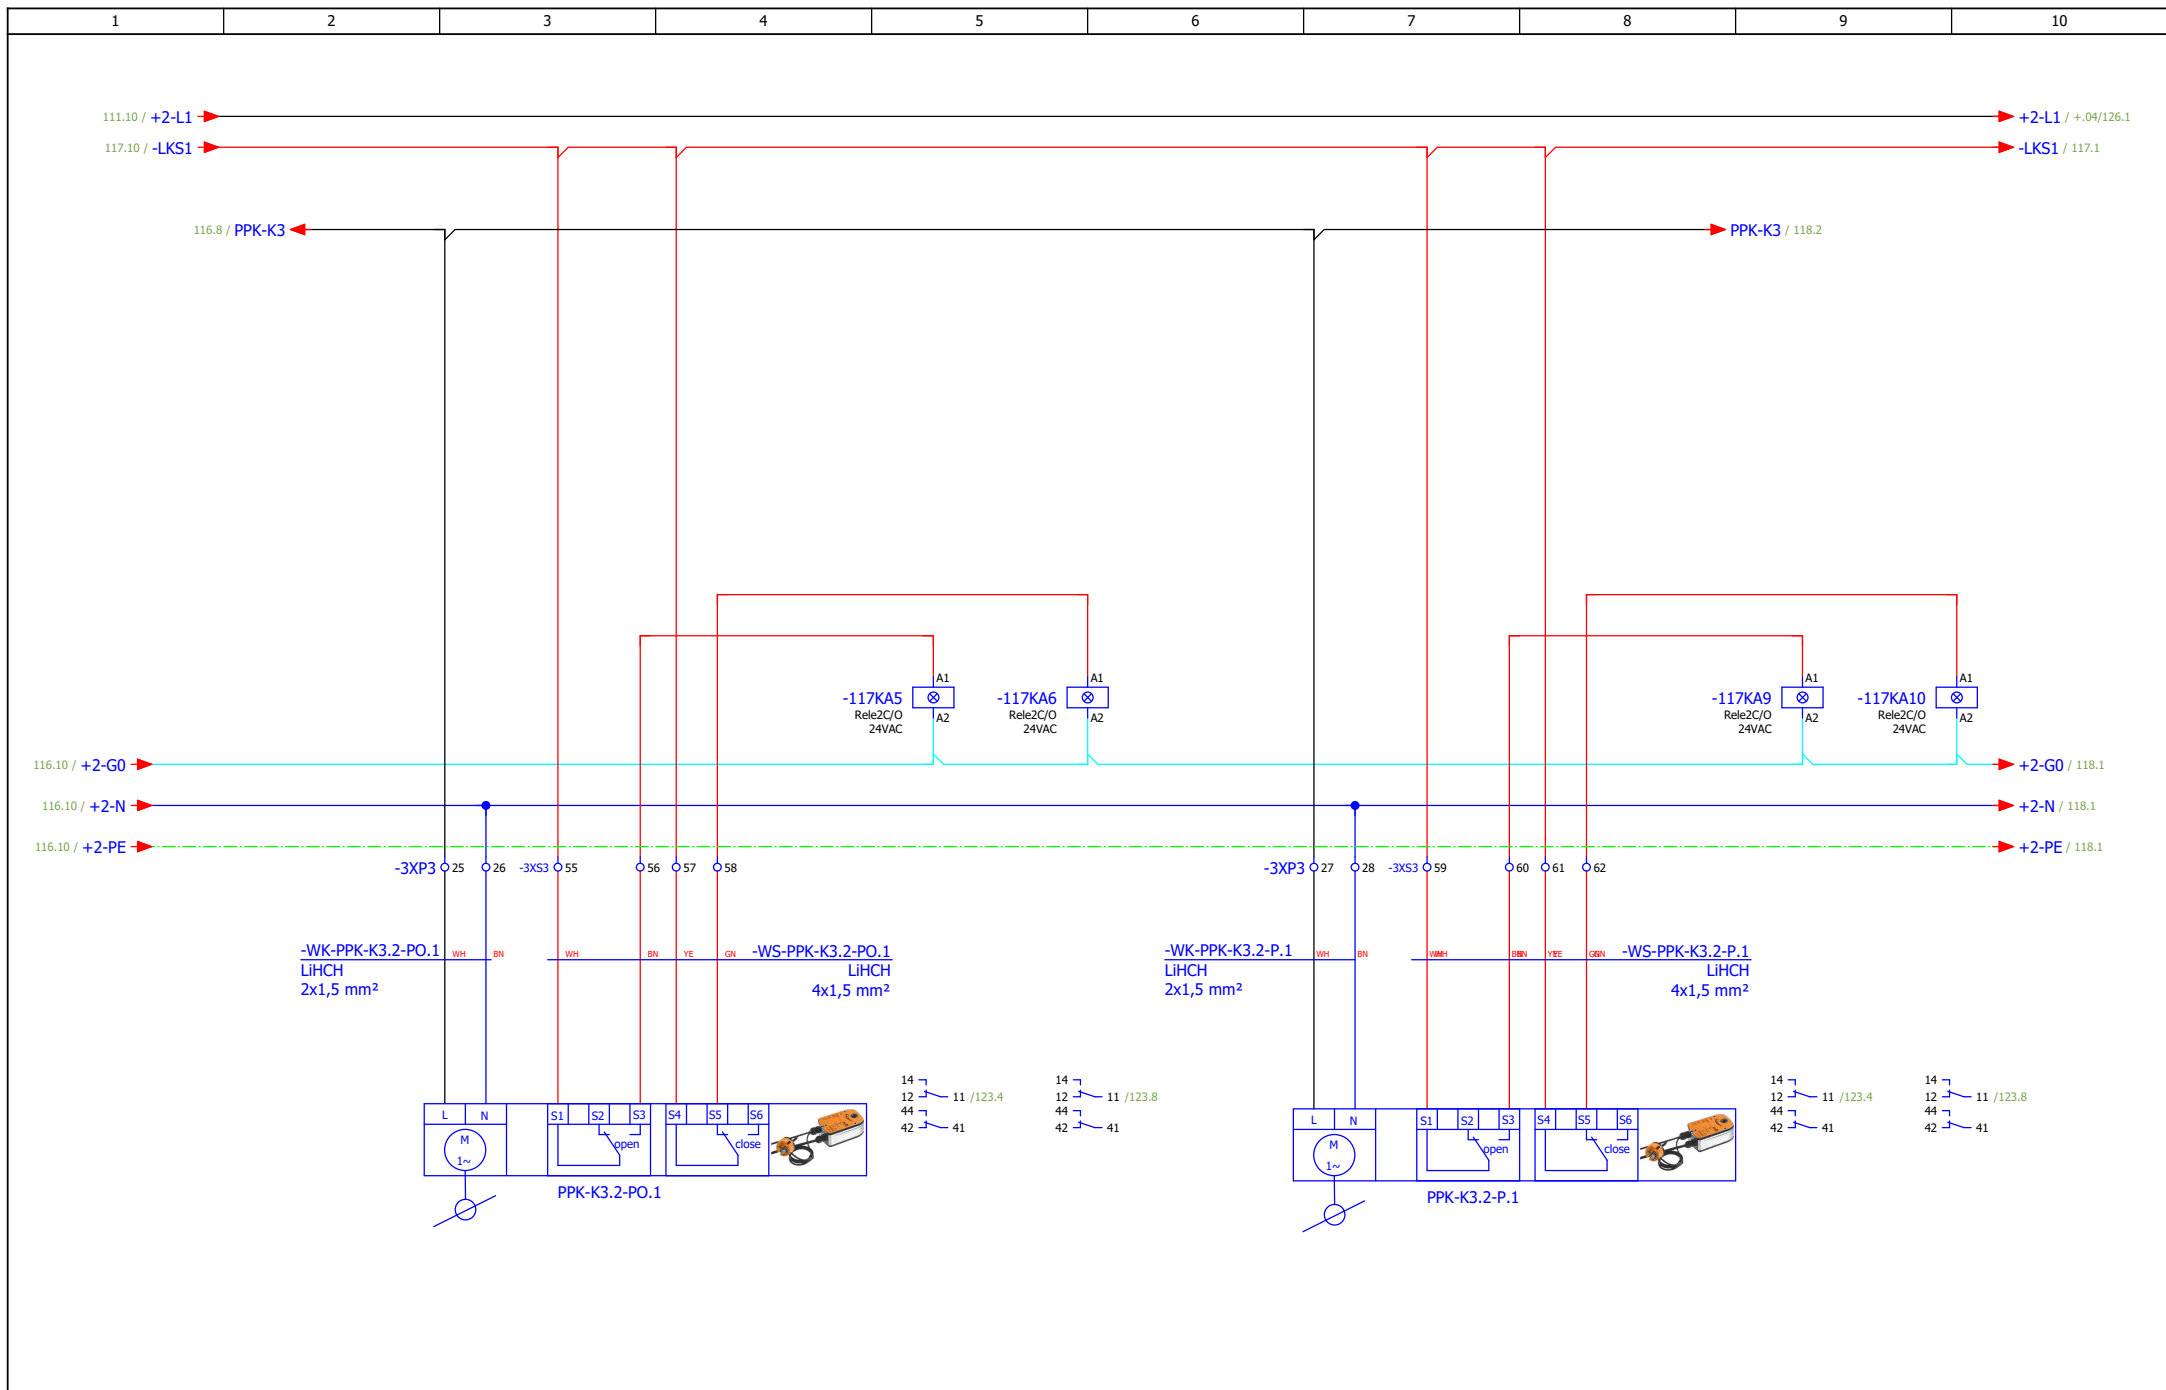
ИЗМЕНА	ДАТУМ	РЕВИЗИЈА	ПОТПИС	ИНВЕСТИТОР РЕПУБЛИКА СРБИЈА – МИНИСТАРСТВО ФИНАНСИЈА Београд, Кнеза Милоша 20	НАЗИВ ПРОЈЕКТА 4/4 – ПРОЈЕКАТ ЕЛЕКТРОЕНЕРГЕТСКИХ ИНСТАЛАЦИЈА – ЕЛЕКТРОМОТОРНИ ПОГОН	ЦРТЕЖ ROM-MS	СВЕСКА 1/1	ДАТУМ 03.2022.	БИРО РС-5	
ОДГОВОРНИ ПРОЈЕКТАНТ	Бојан Рис	ПОТПИС <i>B.Ris</i>	ПРОЈЕКТАНТ	Марко Ивковић	ПОТПИС <i>M.Ivovicki</i>	Систем К3 - ПП клапне	БРОЈ ПРОЈЕКТА 2021Y027-ПЗИ-Е04-20		ЛИСТ 114	
										ЛИСТОВА 175

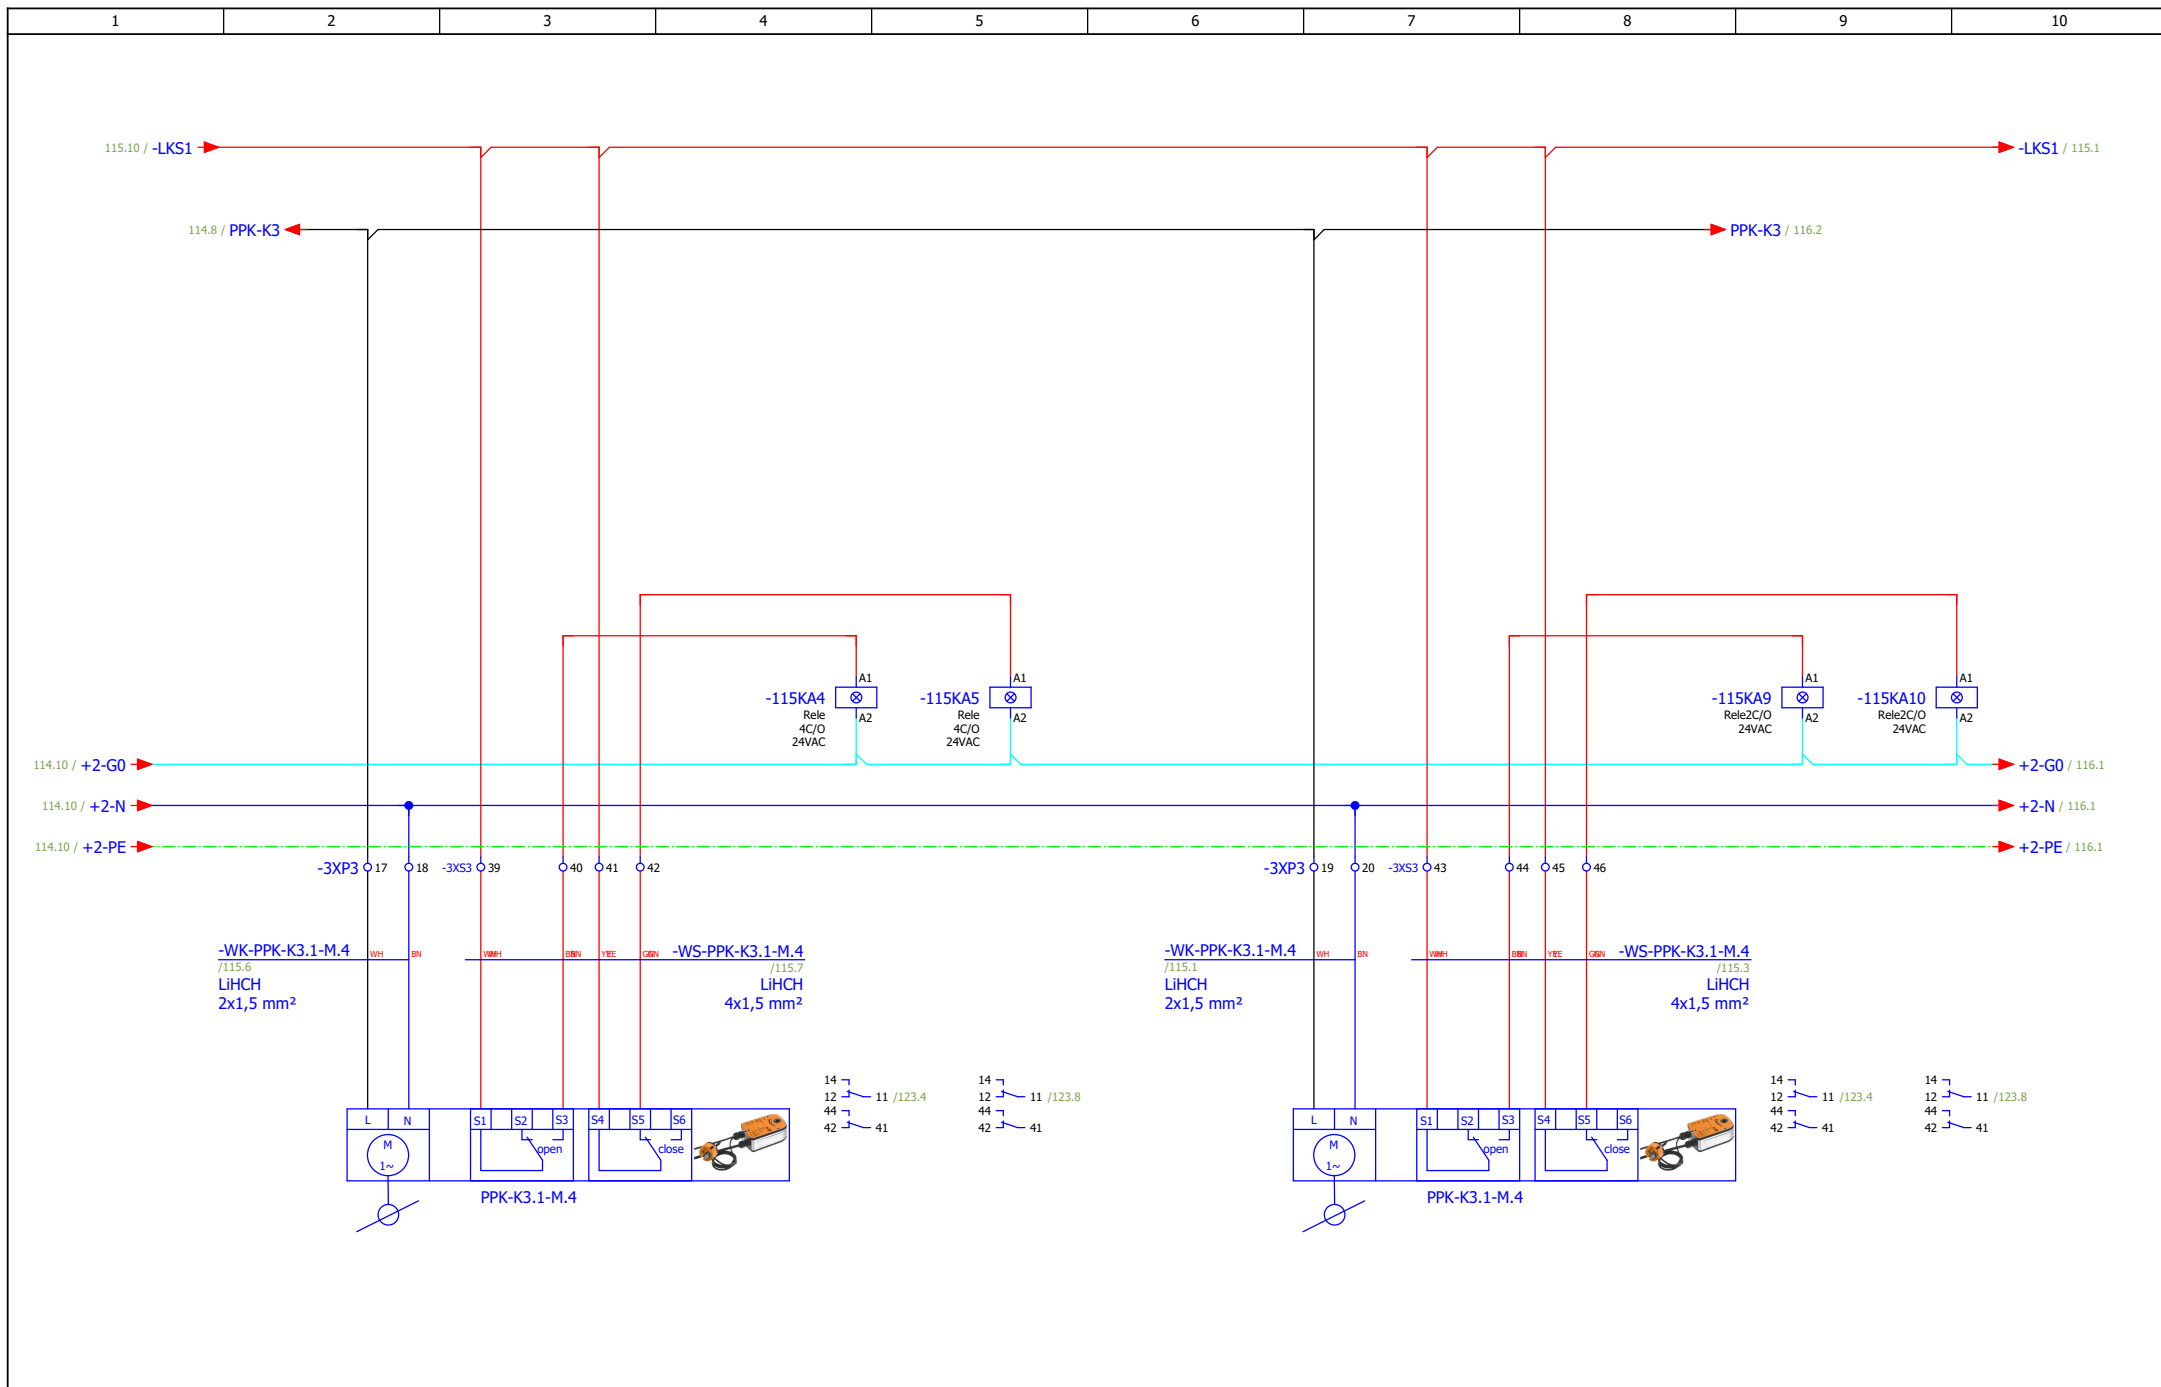


ИЗМЕНА	ДАТУМ	РЕВИЗИЈА	ПОТПИС	ИНВЕСТИТОР РЕПУБЛИКА СРБИЈА – МИНИСТАРСТВО ФИНАНСИЈА Београд, Кнеза Милоша 20	НАЗИВ ПРОЈЕКТА 4/4 – ПРОЈЕКАТ ЕЛЕКТРОЕНЕРГЕТСКИХ ИНСТАЛАЦИЈА – ЕЛЕКТРОМОТОРНИ ПОГОН	ЦРТЕЖ ROM-MS	СВЕСКА 1/1	ДАТУМ 03.2022.	БИРО РС-5	
ОДГОВОРНИ ПРОЈЕКТАНТ	Бојан Рис	ПОТПИС <i>Bris</i>	ПРОЈЕКТАНТ	Марко Ивковић	ПОТПИС <i>M. Ivkovic</i>	ОБЈЕКАТ ЗГРАДА ДРЖАВНИХ ОРГАНА Београд, Балканска бр. 53	Систем К3 - ПП клапне	БРОЈ ПРОЈЕКТА 2021Y027-ПЗИ-Е04-20	ЛИСТ 115	

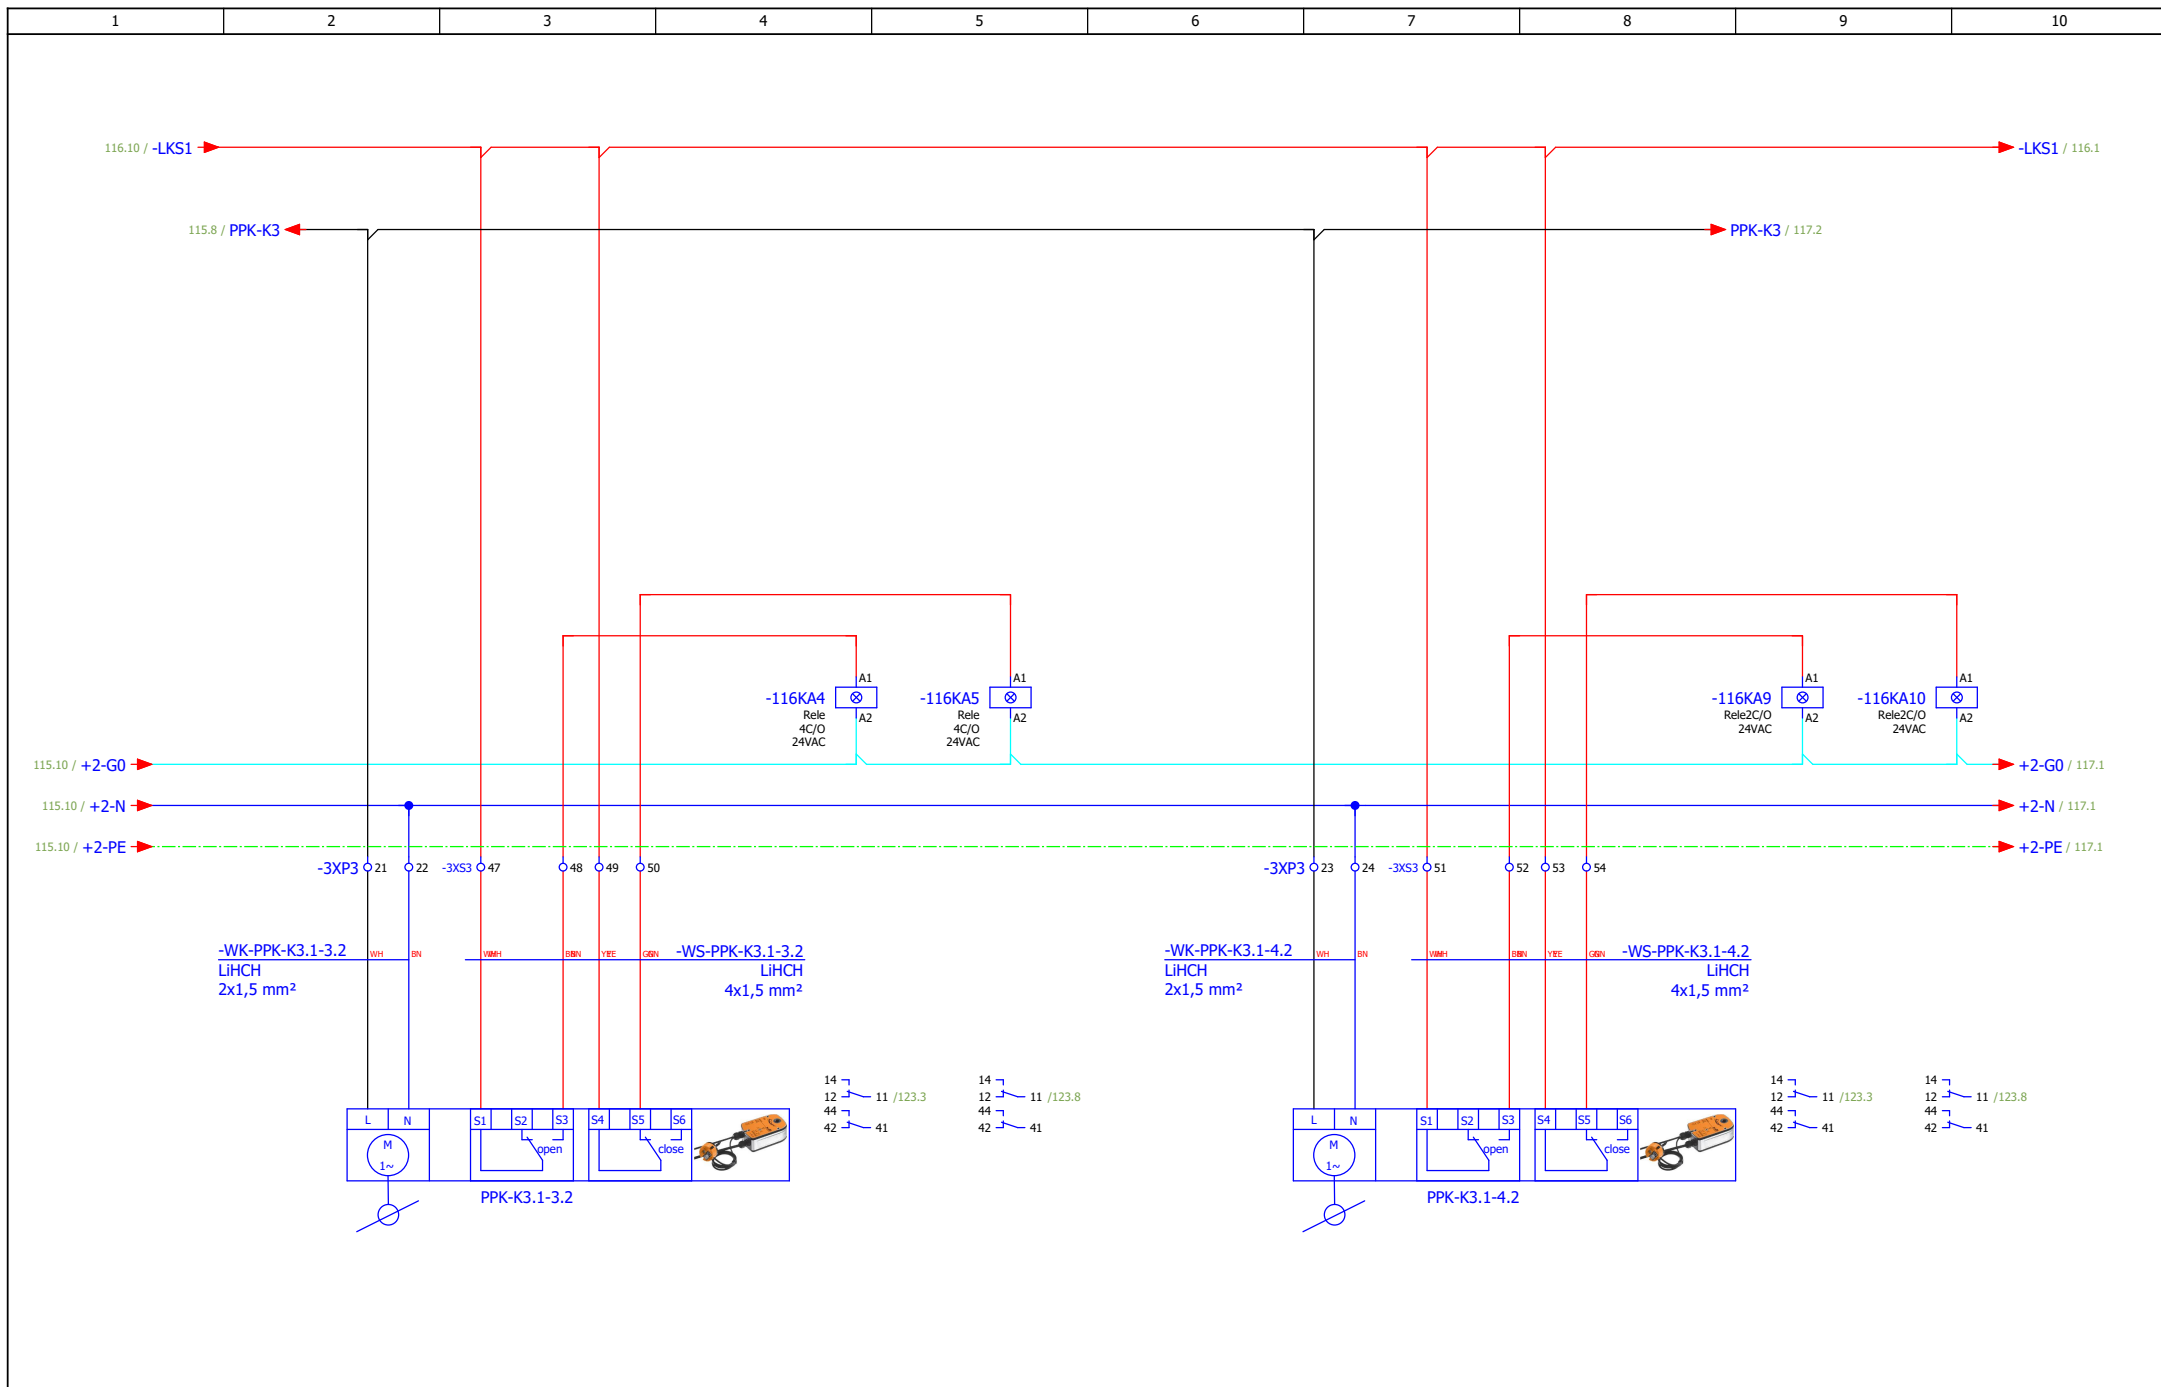


ИЗМЕНА		ДАТУМ		РЕВИЗИЈА		ПОТПИС		ИНВЕСТИТОР РЕПУБЛИКА СРБИЈА – МИНИСТАРСТВО ФИНАНСИЈА Београд, Кнеза Милоша 20		НАЗИВ ПРОЈЕКТА 4/4 – ПРОЈЕКАТ ЕЛЕКТРОЕНЕРГЕТСКИХ ИНСТАЛАЦИЈА – ЕЛЕКТРОМОТОРНИ ПОГОН		ЦРТЕЖ ROM-MS		СВЕСКА 1/1		ДАТУМ 03.2022.		БИРО РС-5			
ОДГОВОРНИ ПРОЈЕКТАНТ		Бојан Рис		ПРОЈЕКТАНТ		Марко Ивковић		ОБЈЕКАТ ЗГРАДА ДРЖАВНИХ ОРГАНА Београд, Балканска бр. 53		Систем К3 - ПП клапне		БРОЈ ПРОЈЕКТА 2021Y027-ПЗИ-Е04-20		ЛИСТ 116		ЛИСТОВА 175					




ИЗМЕНА	ДАТУМ	РЕВИЗИЈА	ПОТПИС	ИНВЕСТИТОР РЕПУБЛИКА СРБИЈА – МИНИСТАРСТВО ФИНАНСИЈА Београд, Кнеза Милоша 20	НАЗИВ ПРОЈЕКТА 4/4 – ПРОЈЕКАТ ЕЛЕКТРОЕНЕРГЕТСКИХ ИНСТАЛАЦИЈА – ЕЛЕКТРОМОТОРНИ ПОГОН	ЦРТЕЖ ROM-MS	СВЕСКА 1/1	ДАТУМ 03.2022.	БИРО РС-5	
ОДГОВОРНИ ПРОЈЕКТАНТ	Бојан Рис	ПРОЈЕКТАНТ	Марко Ивковић	ОБЈЕКАТ ЗГРАДА ДРЖАВНИХ ОРГАНА Београд, Балканска бр. 53	System K3 - ПП клапне	БРОЈ ПРОЈЕКТА 2021Y027-ПЗИ-Е04-20	ЛИСТ 177			

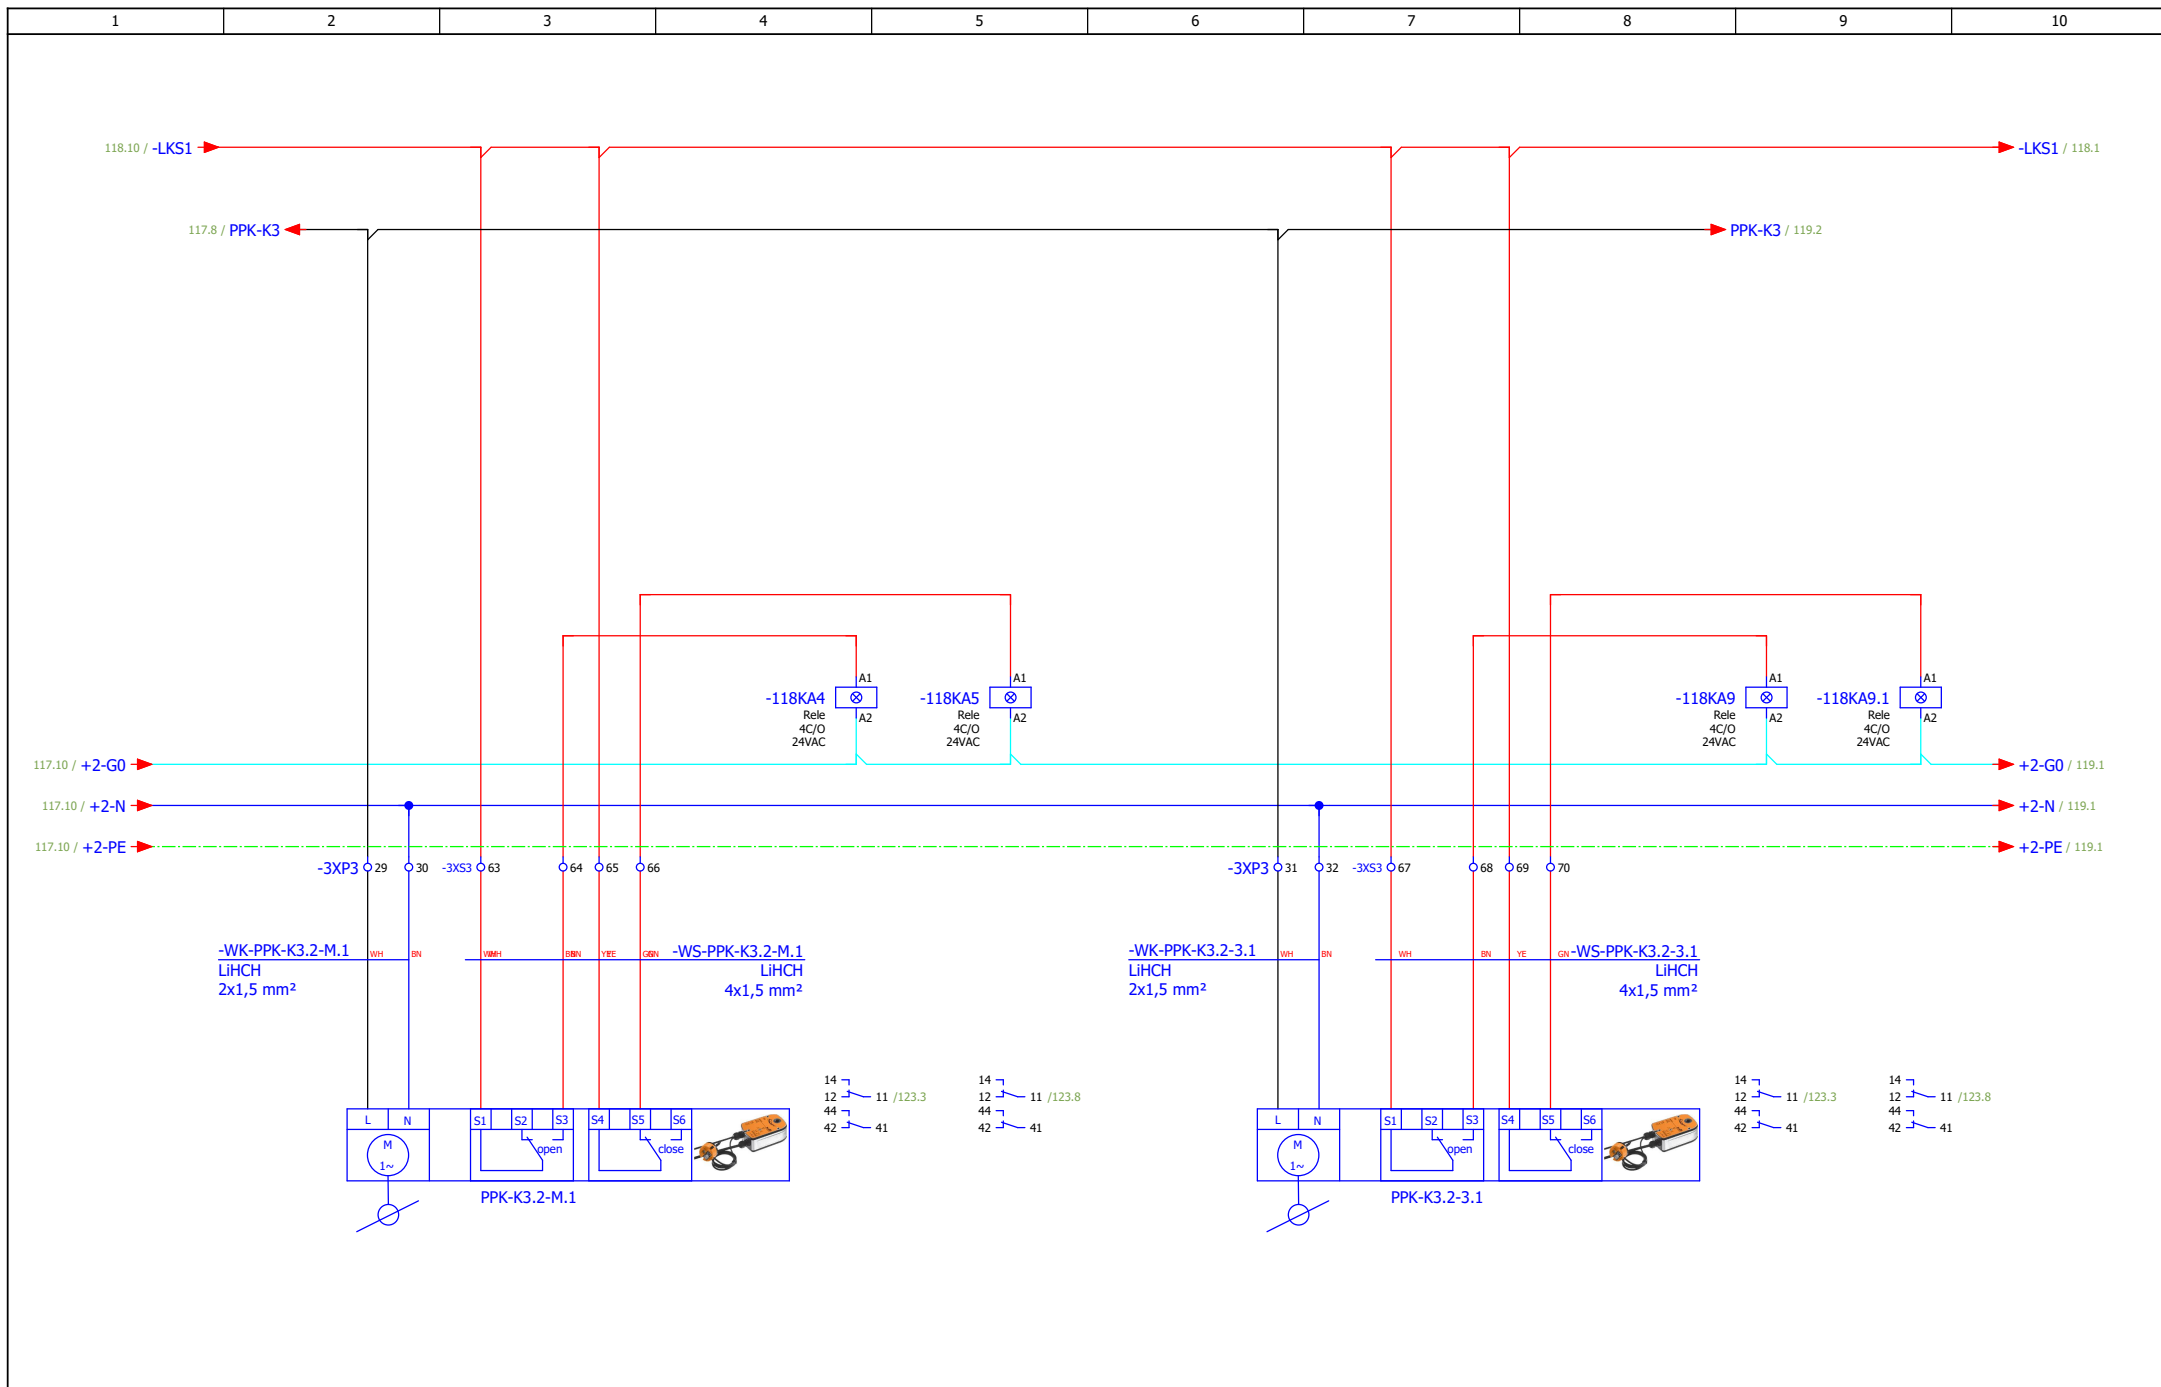


ИЗМЕНА	ДАТУМ	РЕВИЗИЈА	ПОТПИС	ИНВЕСТИТОР РЕПУБЛИКА СРБИЈА – МИНИСТАРСТВО ФИНАНСИЈА Београд, Кнеза Милоша 20	НАЗИВ ПРОЈЕКТА 4/4 – ПРОЈЕКАТ ЕЛЕКТРОЕНЕРГЕТСКИХ ИНСТАЛАЦИЈА – ЕЛЕКТРОМОТОРНИ ПОГОН	ЦРТЕЖ ROM-MS	СВЕСКА 1/1	ДАТУМ 03.2022.	БИРО РС-5	
ОДГОВОРНИ ПРОЈЕКТАНТ	Бојан Рис	ПОТПИС <i>B.Ris</i>	ПРОЈЕКТАНТ	Марко Ивковић	ПОТПИС <i>M.Ivovicki</i>	ОБЈЕКАТ ЗГРАДА ДРЖАВНИХ ОРГАНА Београд, Балканска бр. 53	БРОЈ ПРОЈЕКТА 2021Y027-ПЗИ-Е04-20	ЛИСТ 178		

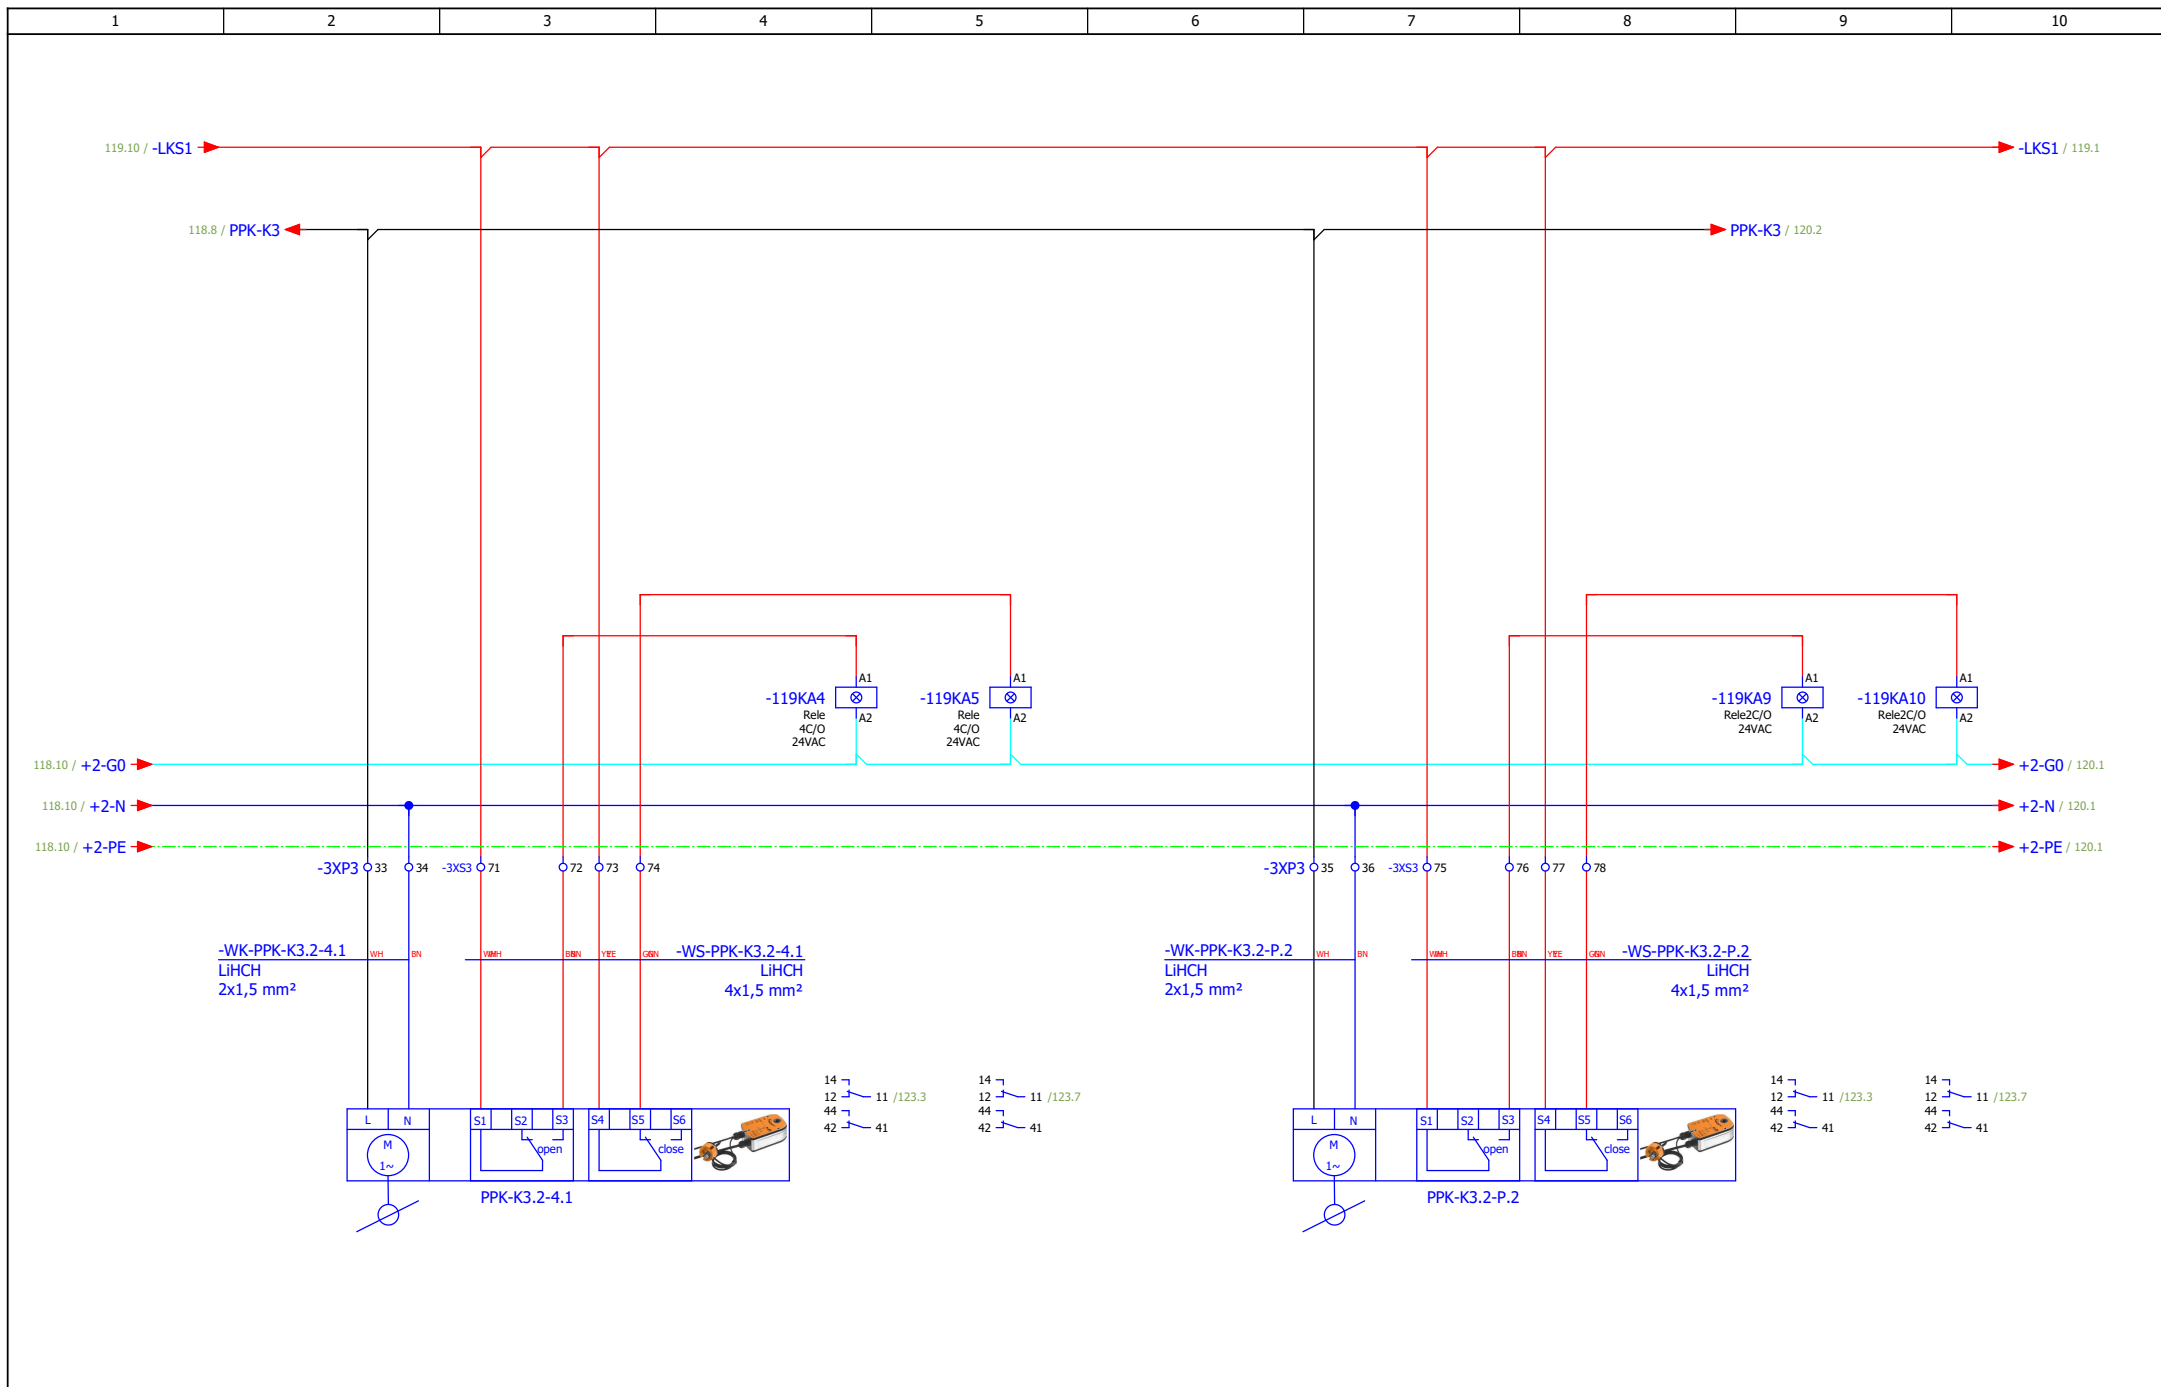


ИЗМЕНА	ДАТУМ	РЕВИЗИЈА	ПОТПИС	ИНВЕСТИТОР РЕПУБЛИКА СРБИЈА – МИНИСТАРСТВО ФИНАНСИЈА Београд, Кнеза Милоша 20	НАЗИВ ПРОЈЕКТА 4/4 – ПРОЈЕКАТ ЕЛЕКТРОЕНЕРГЕТСКИХ ИНСТАЛАЦИЈА – ЕЛЕКТРОМОТОРНИ ПОГОН	ЦРТЕЖ ROM-MS	СВЕСКА 1/1	ДАТУМ 03.2022.	БИРО РС-5	
ОДГОВОРНИ ПРОЈЕКТАНТ	Бојан Рис	ПОТПИС <i>B.Ris</i>	ПРОЈЕКТАНТ	Марко Ивковић	ПОТПИС <i>M.Ivovicki</i>	ОБЈЕКАТ ЗГРАДА ДРЖАВНИХ ОРГАНА Београд, Балканска бр. 53	БРОЈ ПРОЈЕКТА 2021Y027-ПЗИ-Е04-20	ЛИСТ 175		

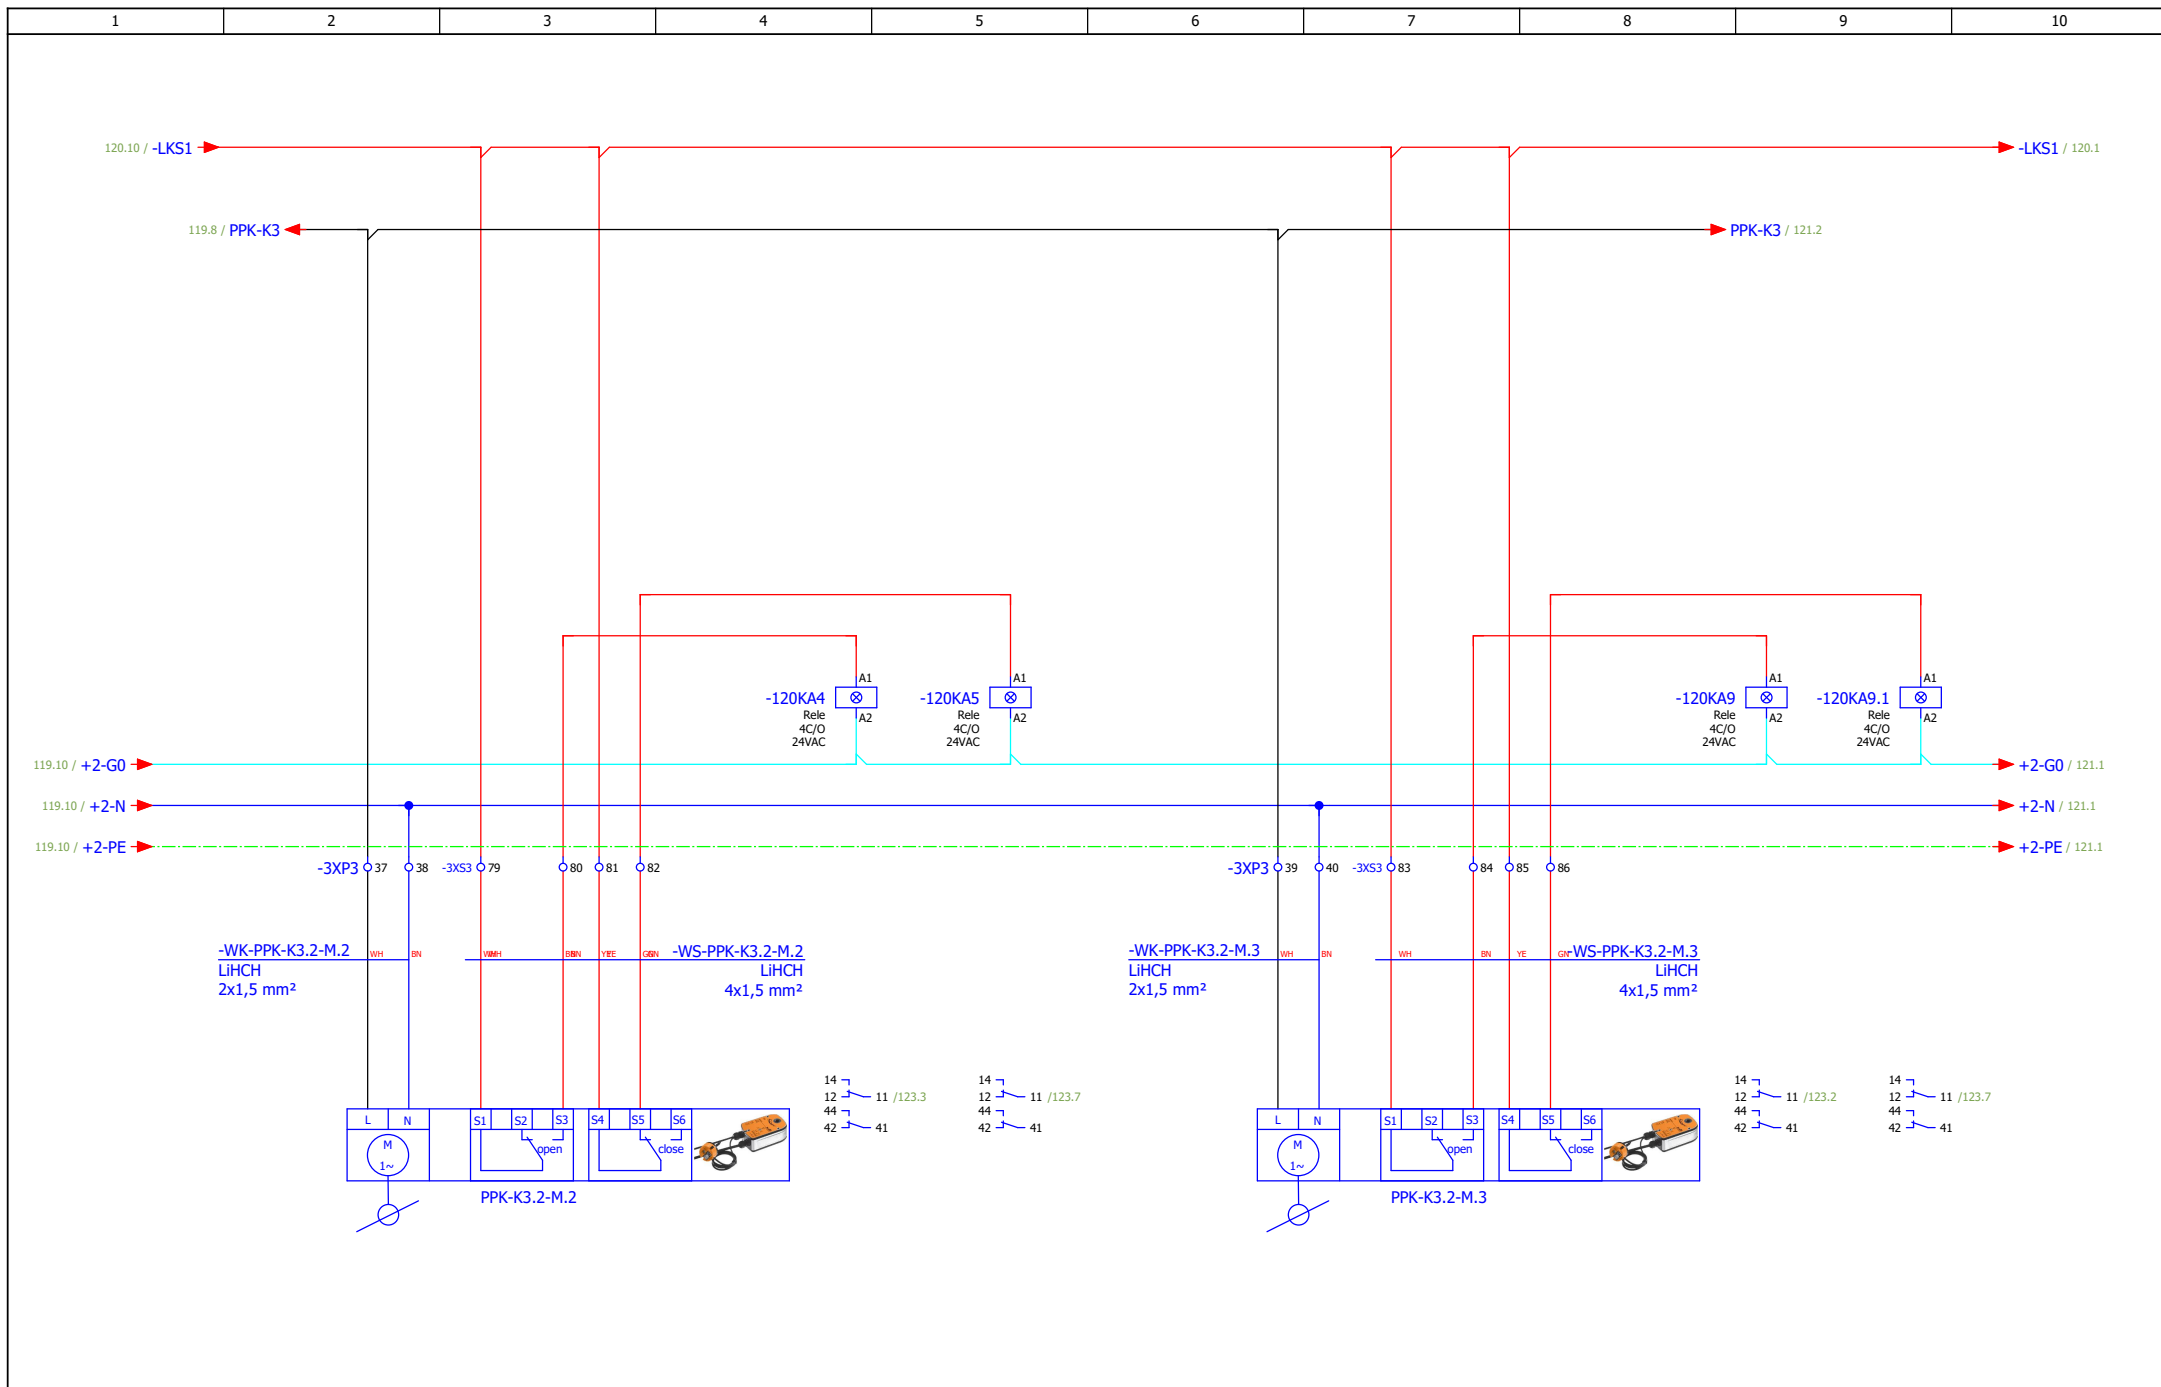




ИЗМЕНА	ДАТУМ	РЕВИЗИЈА	ПОТПИС	ИНВЕСТИТОР РЕПУБЛИКА СРБИЈА – МИНИСТАРСТВО ФИНАНСИЈА Београд, Кнеза Милоша 20	НАЗИВ ПРОЈЕКТА 4/4 – ПРОЈЕКАТ ЕЛЕКТРОЕНЕРГЕТСКИХ ИНСТАЛАЦИЈА – ЕЛЕКТРОМОТОРНИ ПОГОН	ЦРТЕЖ ROM-MS	СВЕСКА 1/1	ДАТУМ 03.2022.	БИРО РС-5	
ОДГОВОРНИ ПРОЈЕКТАНТ	Бојан Рис	ПОТПИС <i>Bris</i>	ПРОЈЕКТАНТ	Марко Ивковић	ПОТПИС <i>M. Ivkovic</i>	Објекат ЗГРАДА ДРЖАВНИХ ОРГАНА Београд, Балканска бр. 53	Систем К3 - ПП клапне	БРОЈ ПРОЈЕКТА 2021V027-ПЗИ-Е04-20	ЛИСТ 120	

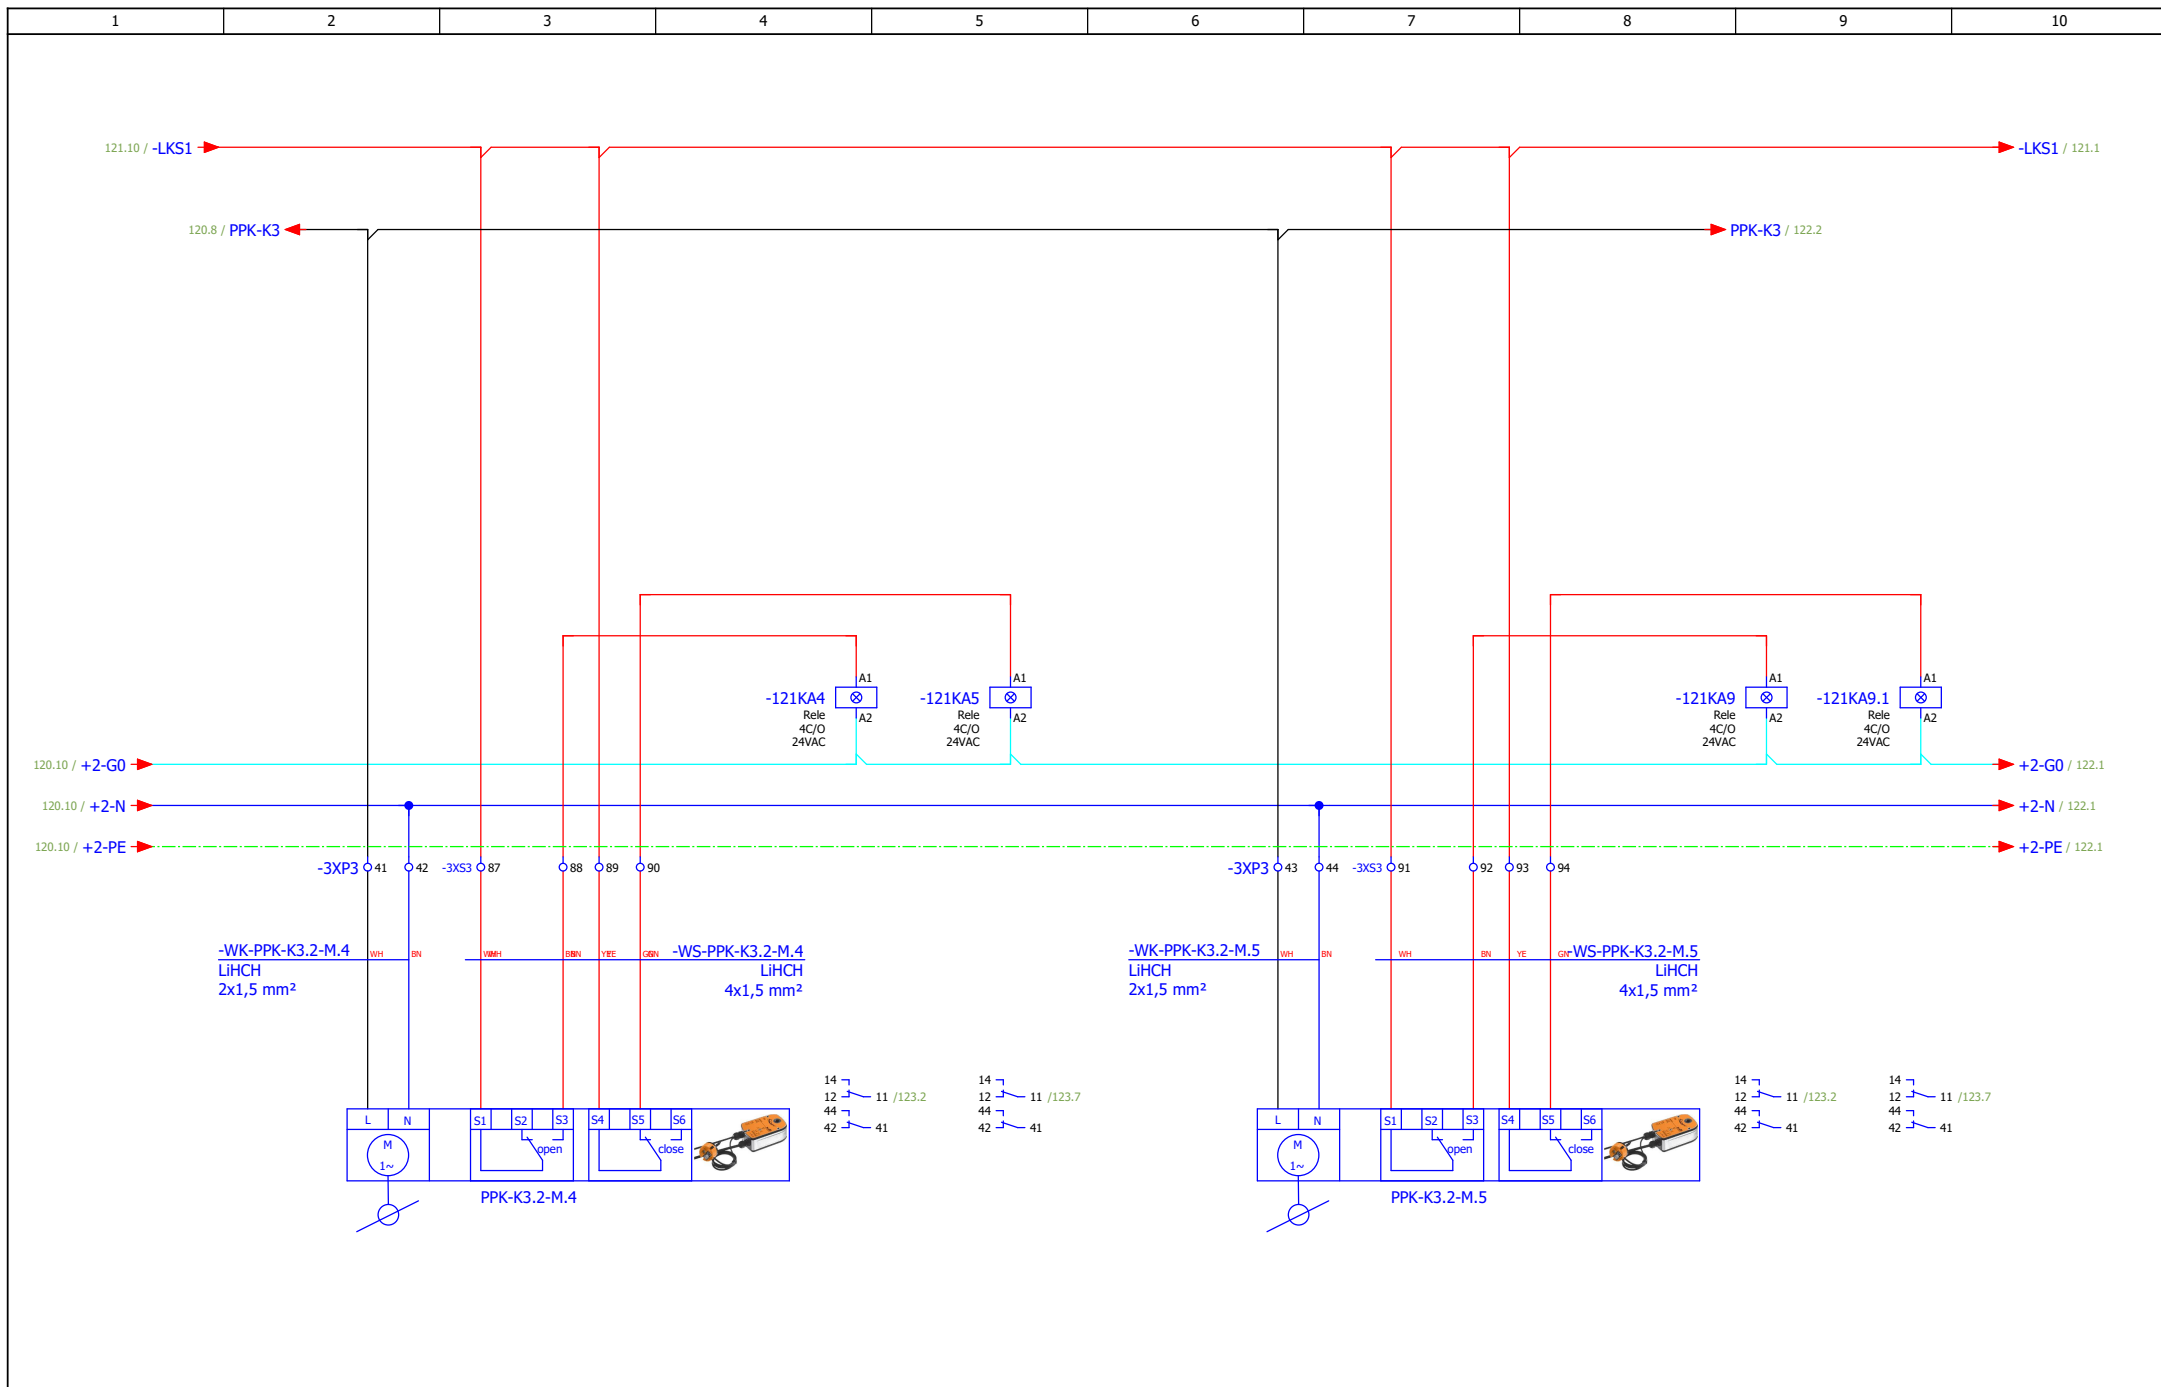


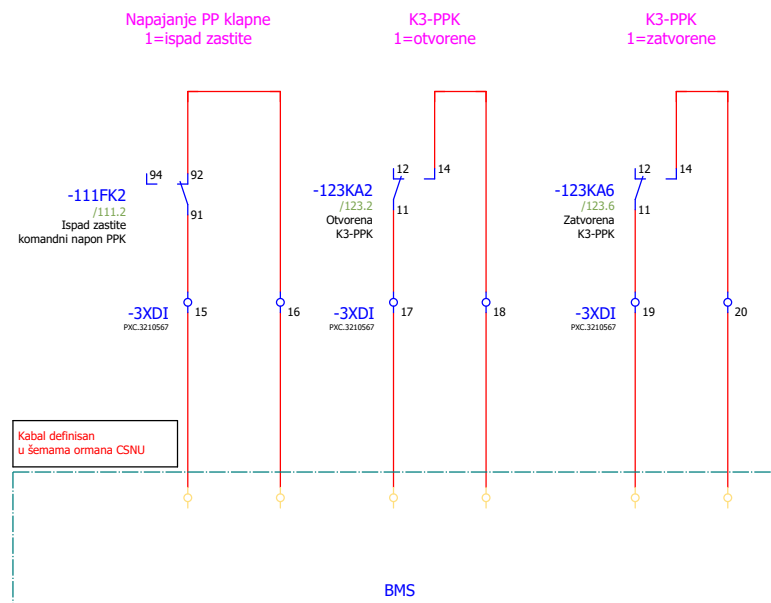
ИЗМЕНА	ДАТУМ	РЕВИЗИЈА	ПОТПИС	ИНВЕСТИТОР РЕПУБЛИКА СРБИЈА – МИНИСТАРСТВО ФИНАНСИЈА Београд, Кнеза Милоша 20	НАЗИВ ПРОЈЕКТА 4/4 – ПРОЈЕКАТ ЕЛЕКТРОЕНЕРГЕТСКИХ ИНСТАЛАЦИЈА – ЕЛЕКТРОМОТОРНИ ПОГОН	ЦРТЕЖ ROM-MS	СВЕСКА 1/1	ДАТУМ 03.2022.	БИРО РС-5	
ОДГОВОРНИ ПРОЈЕКТАНТ	Бојан Рис	ПРОЈЕКТАНТ	Марко Ивковић	ОБЈЕКАТ ЗГРАДА ДРЖАВНИХ ОРГАНА Београд, Балканска бр. 53	Систем К3 - ПП клапне	БРОЈ ПРОЈЕКТА 2021Y027-ПЗИ-Е04-20	ЛИСТ 121			

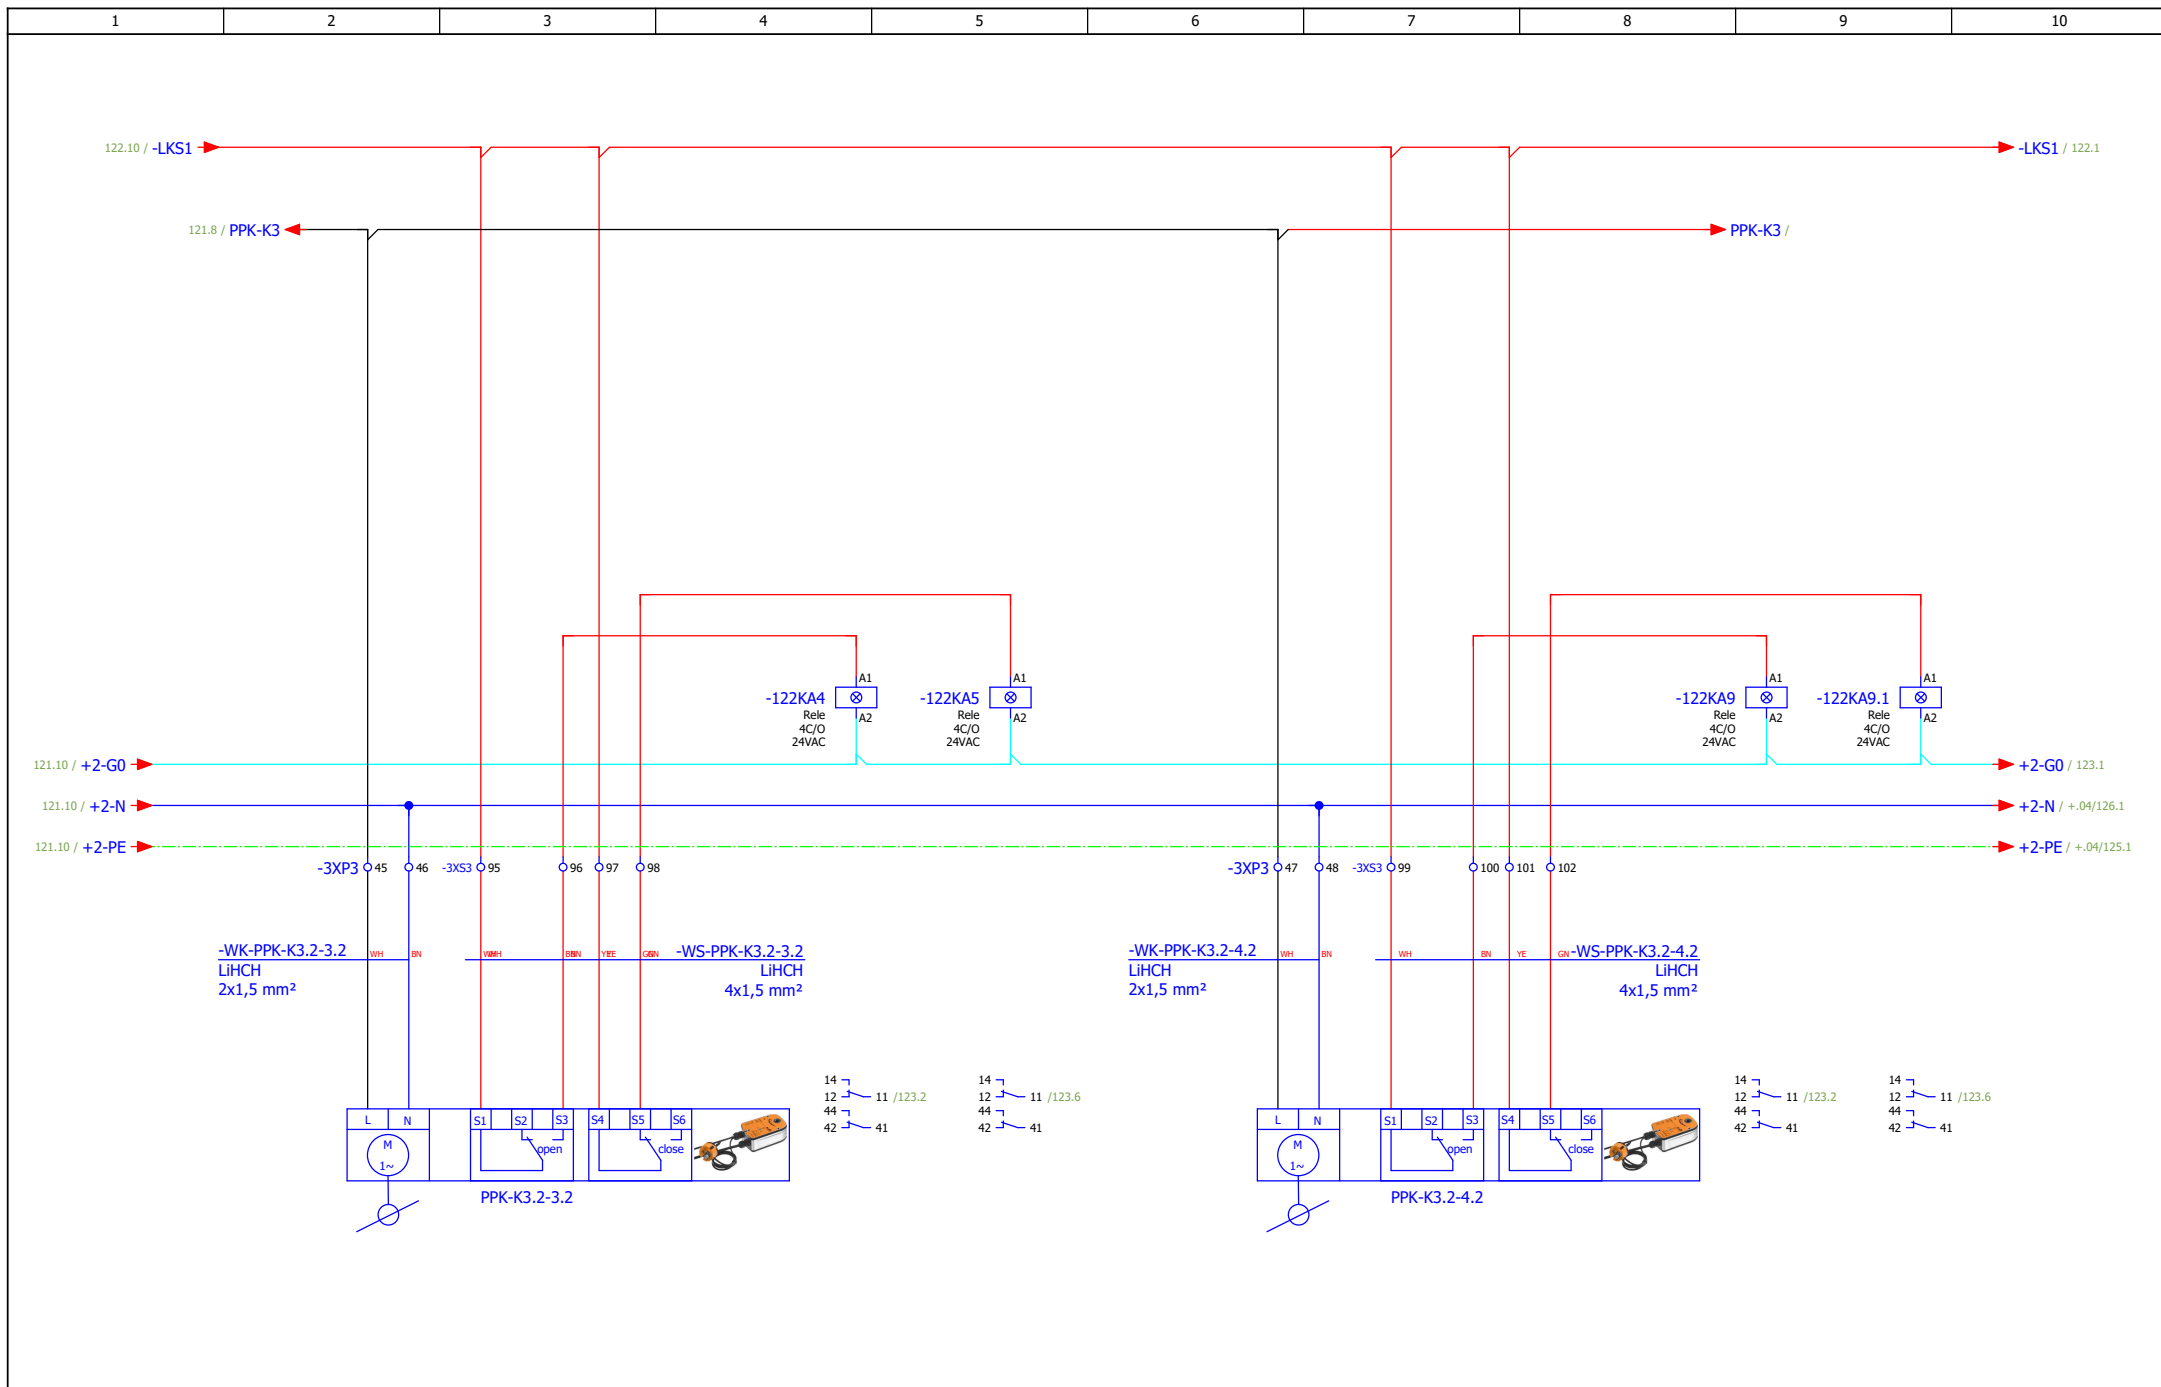


ИЗМЕНА	ДАТУМ	РЕВИЗИЈА	ПОТПИС	ИНВЕСТИТОР РЕПУБЛИКА СРБИЈА – МИНИСТАРСТВО ФИНАНСИЈА Београд, Кнеза Милоша 20	НАЗИВ ПРОЈЕКТА 4/4 – ПРОЈЕКАТ ЕЛЕКТРОЕНЕРГЕТСКИХ ИНСТАЛАЦИЈА – ЕЛЕКТРОМОТОРНИ ПОГОН	ЦРТЕЖ ROM-MS	СВЕСКА 1/1	ДАТУМ 03.2022.	БИРО PC-5	
ОДГОВОРНИ ПРОЈЕКТАНТ	Бојан Рис	ПРОЈЕКТАНТ	Марко Ивковић	ОБЈЕКАТ ЗГРАДА ДРЖАВНИХ ОРГАНА Београд, Балканска бр. 53	Систем К3 - ПП клапне	БРОЈ ПРОЈЕКТА 2021Y027-ПЗИ-Е04-20	ЛИСТ 122			

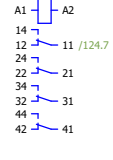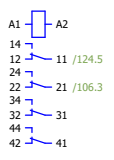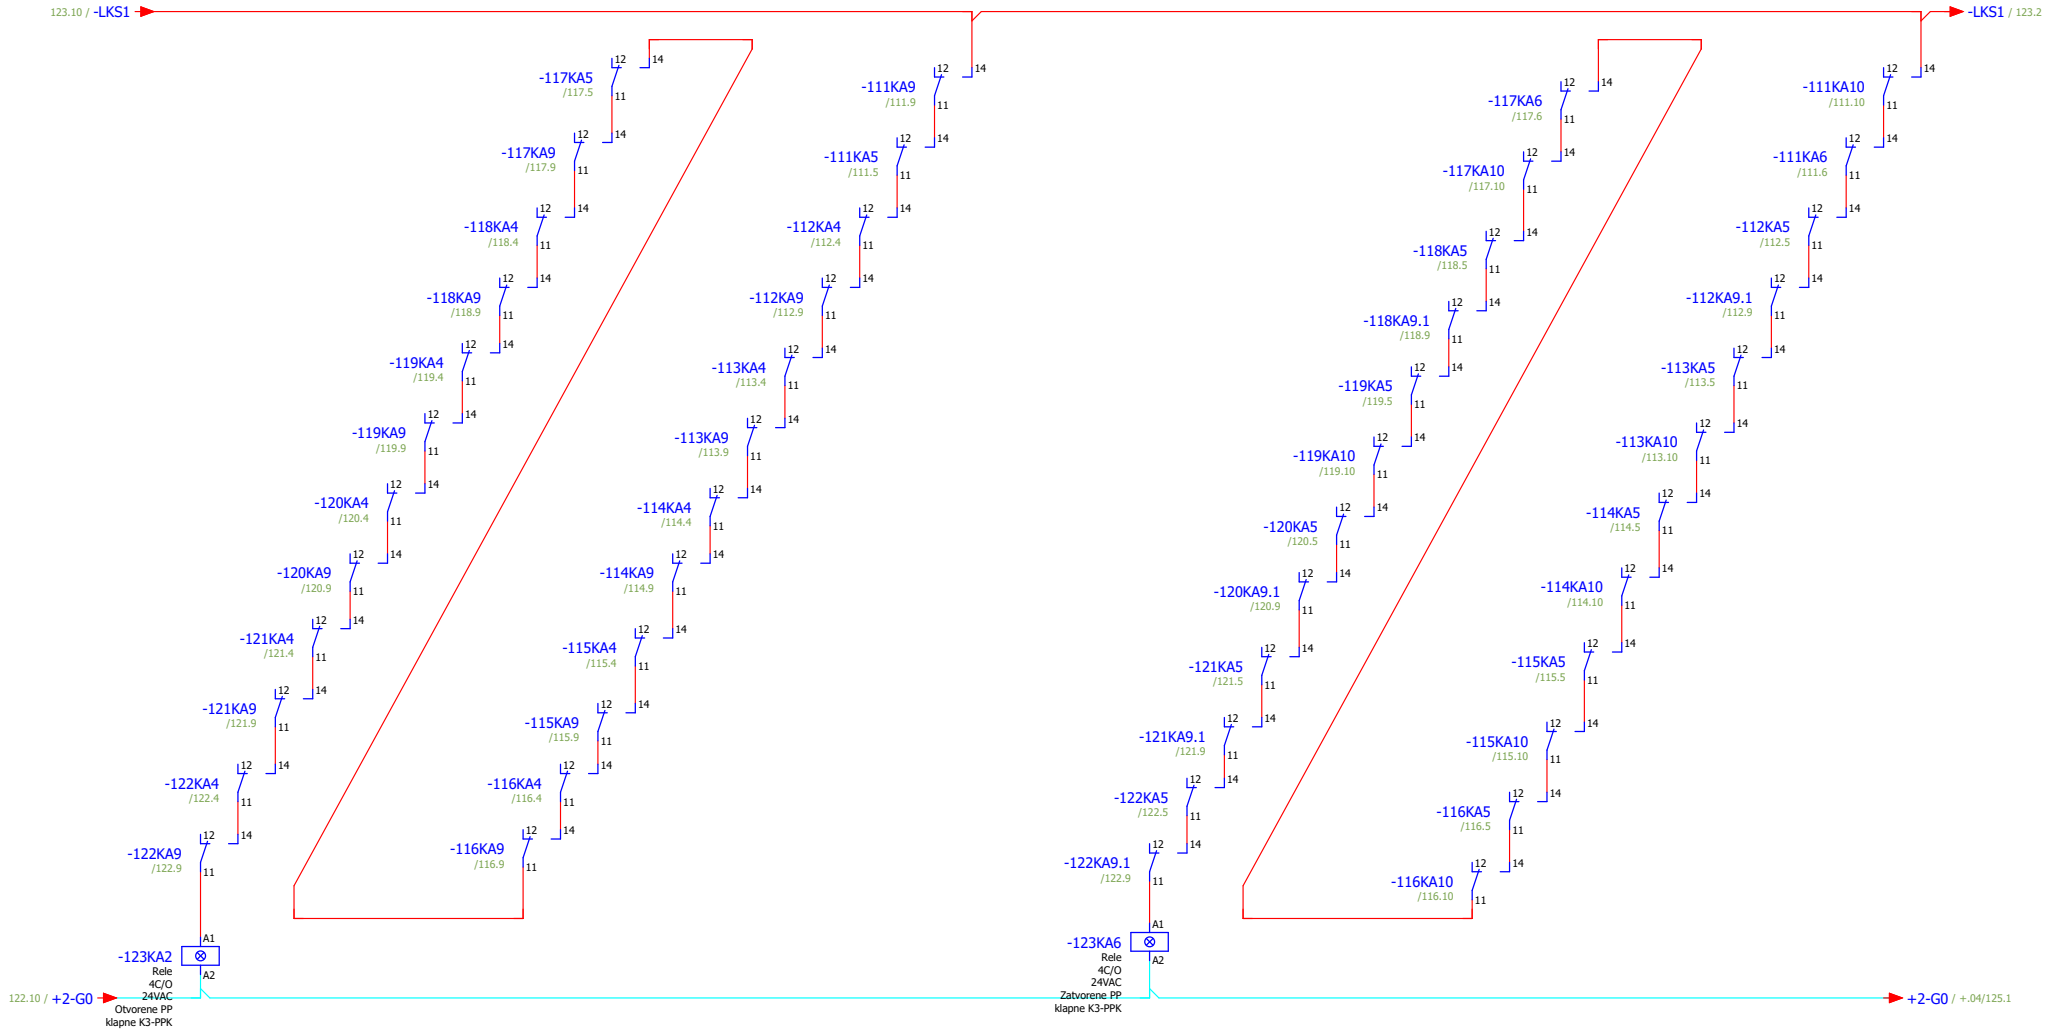


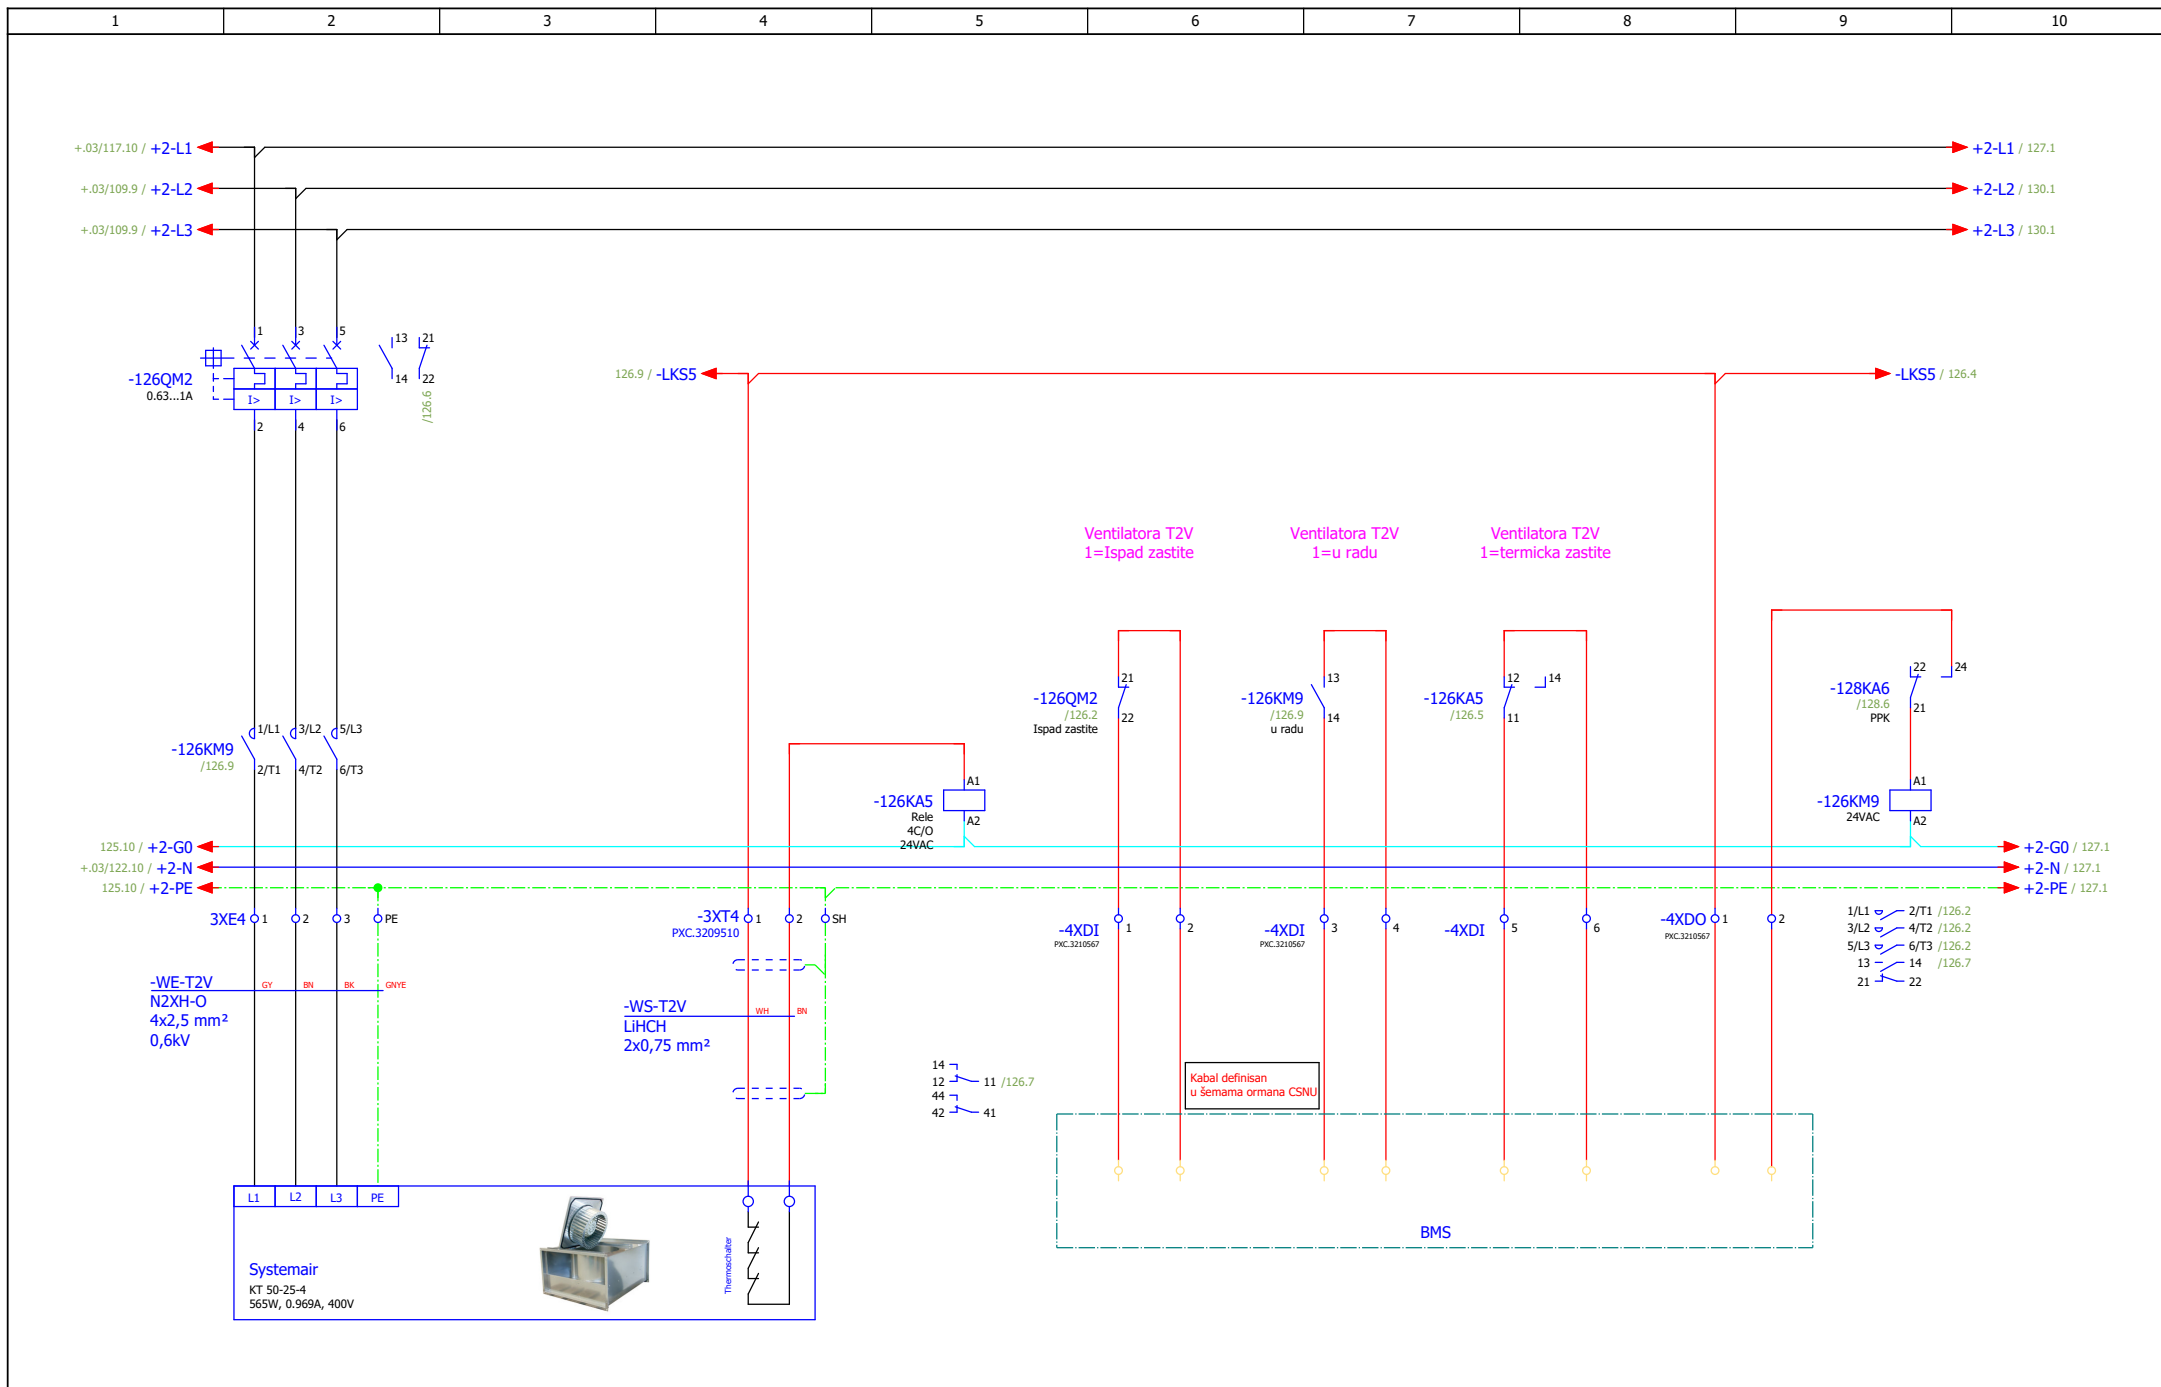
ИЗМЕНА		ДАТУМ		РЕВИЗИЈА		ПОТПИС		ИНВЕСТИТОР РЕПУБЛИКА СРБИЈА – МИНИСТАРСТВО ФИНАНСИЈА Београд, Кнеза Милоша 20		НАЗИВ ПРОЈЕКТА 4/4 – ПРОЈЕКАТ ЕЛЕКТРОЕНЕРГЕТСКИХ ИНСТАЛАЦИЈА – ЕЛЕКТРОМОТОРНИ ПОГОН		ЦРТЕЖ ROM-MS		СВЕСКА 1/1		ДАТУМ 03.2022.		БИРО PC-5			
ОДГОВОРНИ ПРОЈЕКАНТ		Бојан Рис		ПОТПИС <i>Bris</i>		ПРОЈЕКАНТ		Марко Ивковић		ПОТПИС <i>M. Ivkovic</i>		ОБЈЕКАТ ЗГРАДА ДРЖАВНИХ ОРГАНА Београд, Балканска бр. 53		Систем К3 - ПП клапне сигнализација		БРОЈ ПРОЈЕКТА 2021Y027-ПЗИ-Е04-20		ЛИСТА 175		ЛИСТА 175	




ИЗМЕНА	ДАТУМ	РЕВИЗИЈА		ПОТПИС	ИНВЕСТИТОР РЕПУБЛИКА СРБИЈА – МИНИСТАРСТВО ФИНАНСИЈА Београд, Кнеза Милоша 20	НАЗИВ ПРОЈЕКТА 4/4 – ПРОЈЕКАТ ЕЛЕКТРОЕНЕРГЕТСКИХ ИНСТАЛАЦИЈА – ЕЛЕКТРОМОТОРНИ ПОГОН	ЦРТЕЖ ROM-MS	СВЕСКА 1/1	ДАТУМ 03.2022.	БИРО РС-5	
ОДГОВОРНИ ПРОЈЕКТАНТ	Бојан Рис	ПОТПИС <i>Bris</i>	ПРОЈЕКТАНТ	Марко Ивковић	ПОТПИС <i>M. Ivkovic</i>	ОБЈЕКАТ ЗГРАДА ДРЖАВНИХ ОРГАНА Београд, Балканска бр. 53	Систем К3 - ПП клапне сигнализација	БРОЈ ПРОЈЕКТА 2021У027-ПЗИ-Е04-20		ЛИСТ 124	
											ЛИСТОВА 175

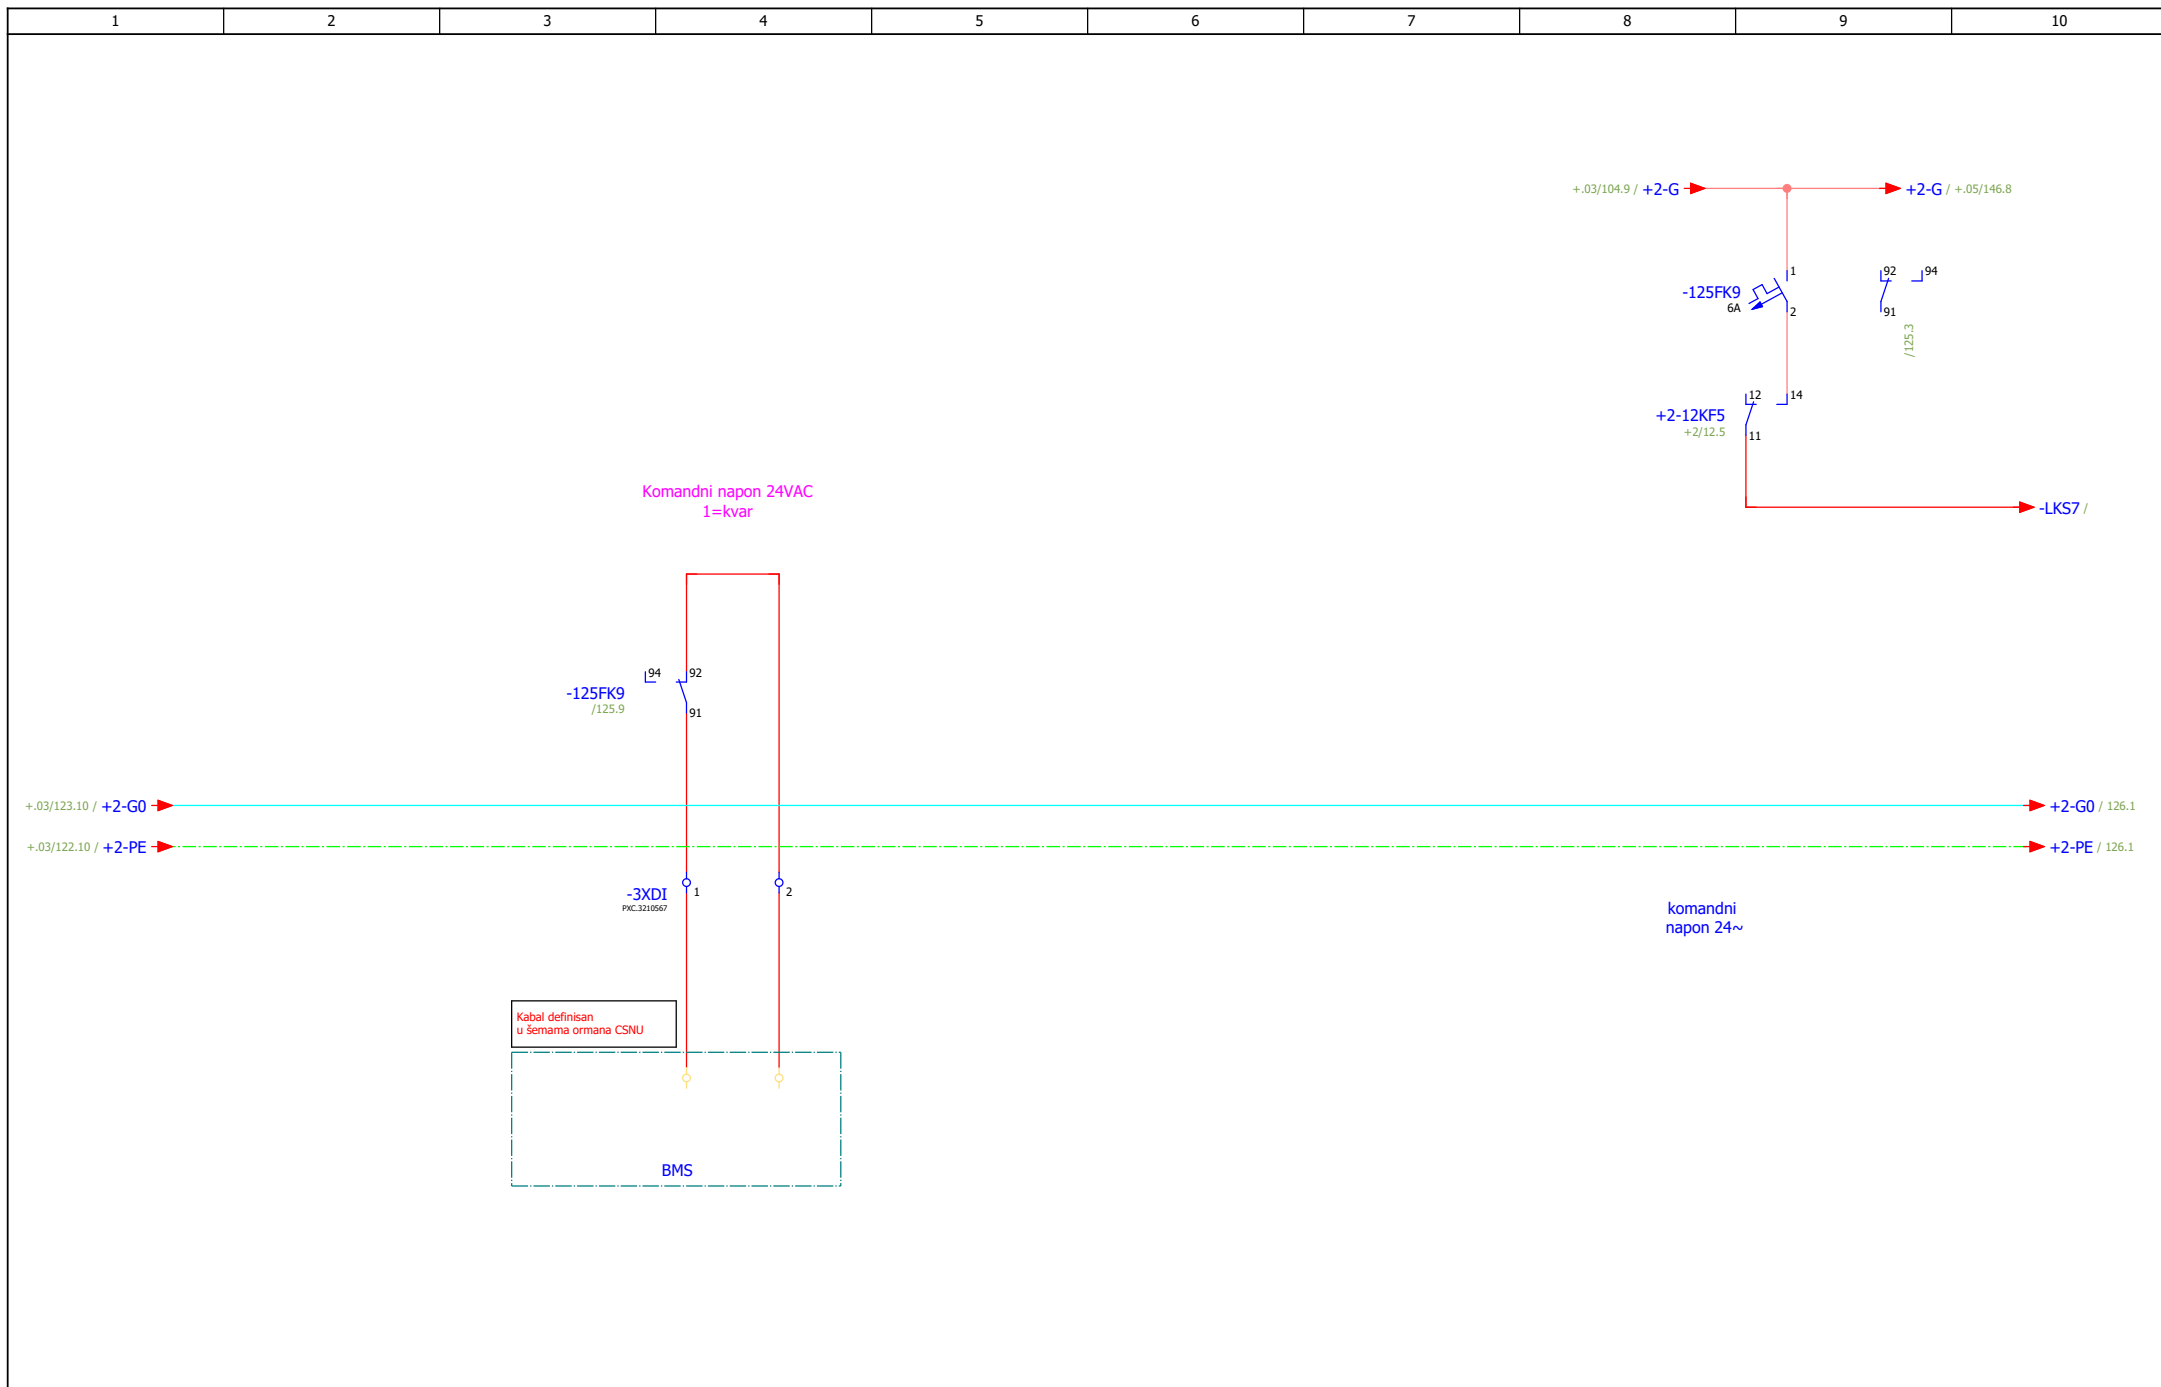


ИЗМЕНА	ДАТУМ	РЕВИЗИЈА	ПОТПИС	ИНВЕСТИТОР РЕПУБЛИКА СРБИЈА – МИНИСТАРСТВО ФИНАНСИЈА Београд, Кнеза Милоша 20	НАЗИВ ПРОЈЕКТА 4/4 – ПРОЈЕКАТ ЕЛЕКТРОЕНЕРГЕТСКИХ ИНСТАЛАЦИЈА – ЕЛЕКТРОМОТОРНИ ПОГОН	ЦРТЕЖ ROM-MS	СВЕСКА 1/1	ДАТУМ 03.2022.	БИРО РС-5		
ОДГОВОРНИ ПРОЈЕКТАНТ	Бојан Рис	ПОТПИС <i>Bris</i>	ПРОЈЕКТАНТ	Марко Ивковић	ПОТПИС <i>M. Ivkovic</i>	ОБЈЕКАТ ЗГРАДА ДРЖАВНИХ ОРГАНА Београд, Балканска бр. 53	КОМАНДНИ НАПОН				БРОЈ ПРОЈЕКТА 2021Y027-ПЗИ-Е04-20
										175	




ИЗМЕНА	ДАТУМ	РЕВИЗИЈА	ПОТПИС	ИНВЕСТИТОР РЕПУБЛИКА СРБИЈА – МИНИСТАРСТВО ФИНАНСИЈА Београд, Кнеза Милоша 20	НАЗИВ ПРОЈЕКТА 4/4 – ПРОЈЕКАТ ЕЛЕКТРОЕНЕРГЕТСКИХ ИНСТАЛАЦИЈА – ЕЛЕКТРОМОТОРНИ ПОГОН	ЦРТЕЖ ROM-MS	СВЕСКА 1/1	ДАТУМ 03.2022.	БИРО РС-5	МАШИНОПРОЈЕКТ ГОПРИНГ
ОДГОВОРНИ ПРОЈЕКТАНТ	Бојан Рис	ПОТПИС <i>Bris</i>	ПРОЈЕКТАНТ	Марко Ивковић	ПОТПИС <i>M. Ivkovic</i>	ОБЈЕКАТ ЗГРАДА ДРЖАВНИХ ОРГАНА Београд, Балканска бр. 53	ВЕНТИЛАТОР - Т2В	БРОЈ ПРОЈЕКТА 2021Y027-ПЗИ-Е04-20	ЛИСТ 175	126

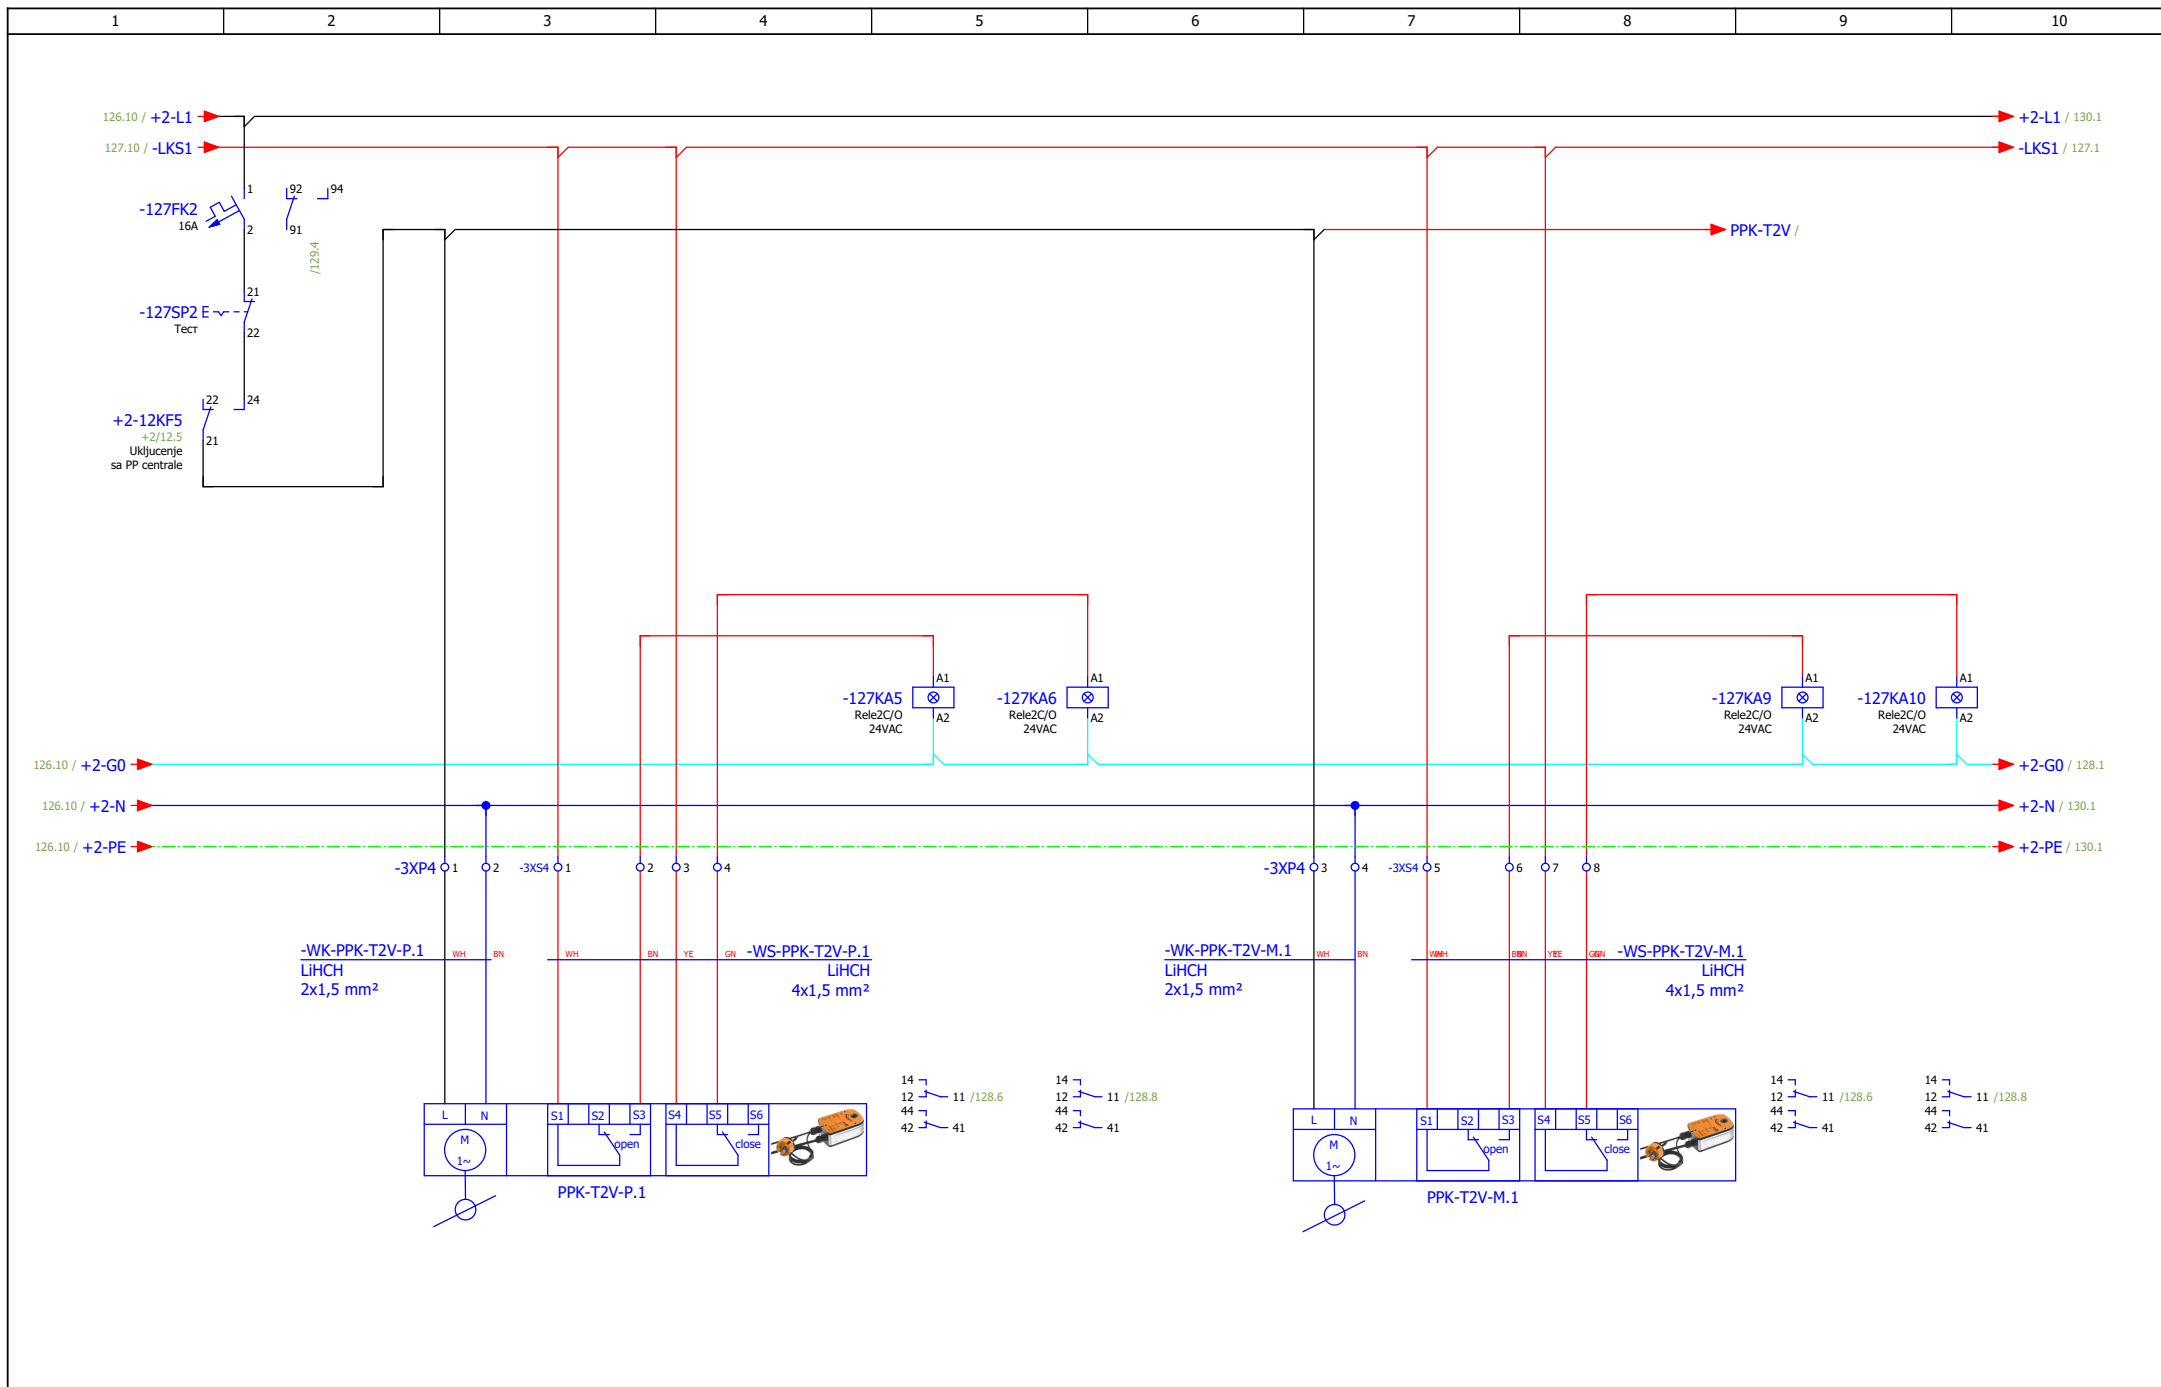


ИЗМЕНА	ДАТУМ	РЕВИЗИЈА	ПОТПИС	ИНВЕСТИТОР РЕПУБЛИКА СРБИЈА – МИНИСТАРСТВО ФИНАНСИЈА Београд, Кнеза Милоша 20	НАЗИВ ПРОЈЕКТА 4/4 – ПРОЈЕКАТ ЕЛЕКТРОЕНЕРГЕТСКИХ ИНСТАЛАЦИЈА – ЕЛЕКТРОМОТОРНИ ПОГОН	ЦРТЕЖ ROM-MS	СВЕСКА 1/1	ДАТУМ 03.2022.	БИРО РС-5	
ОДГОВОРНИ ПРОЈЕКТАНТ	Бојан Рис	ПРОЈЕКТАНТ	Марко Ивковић	ОБЈЕКАТ ЗГРАДА ДРЖАВНИХ ОРГАНА Београд, Балканска бр. 53	Вентилатор - Т2В - ПП клапне	БРОЈ ПРОЈЕКТА 2021У027-ПЗИ-Е04-20	ЛИСТ 175			

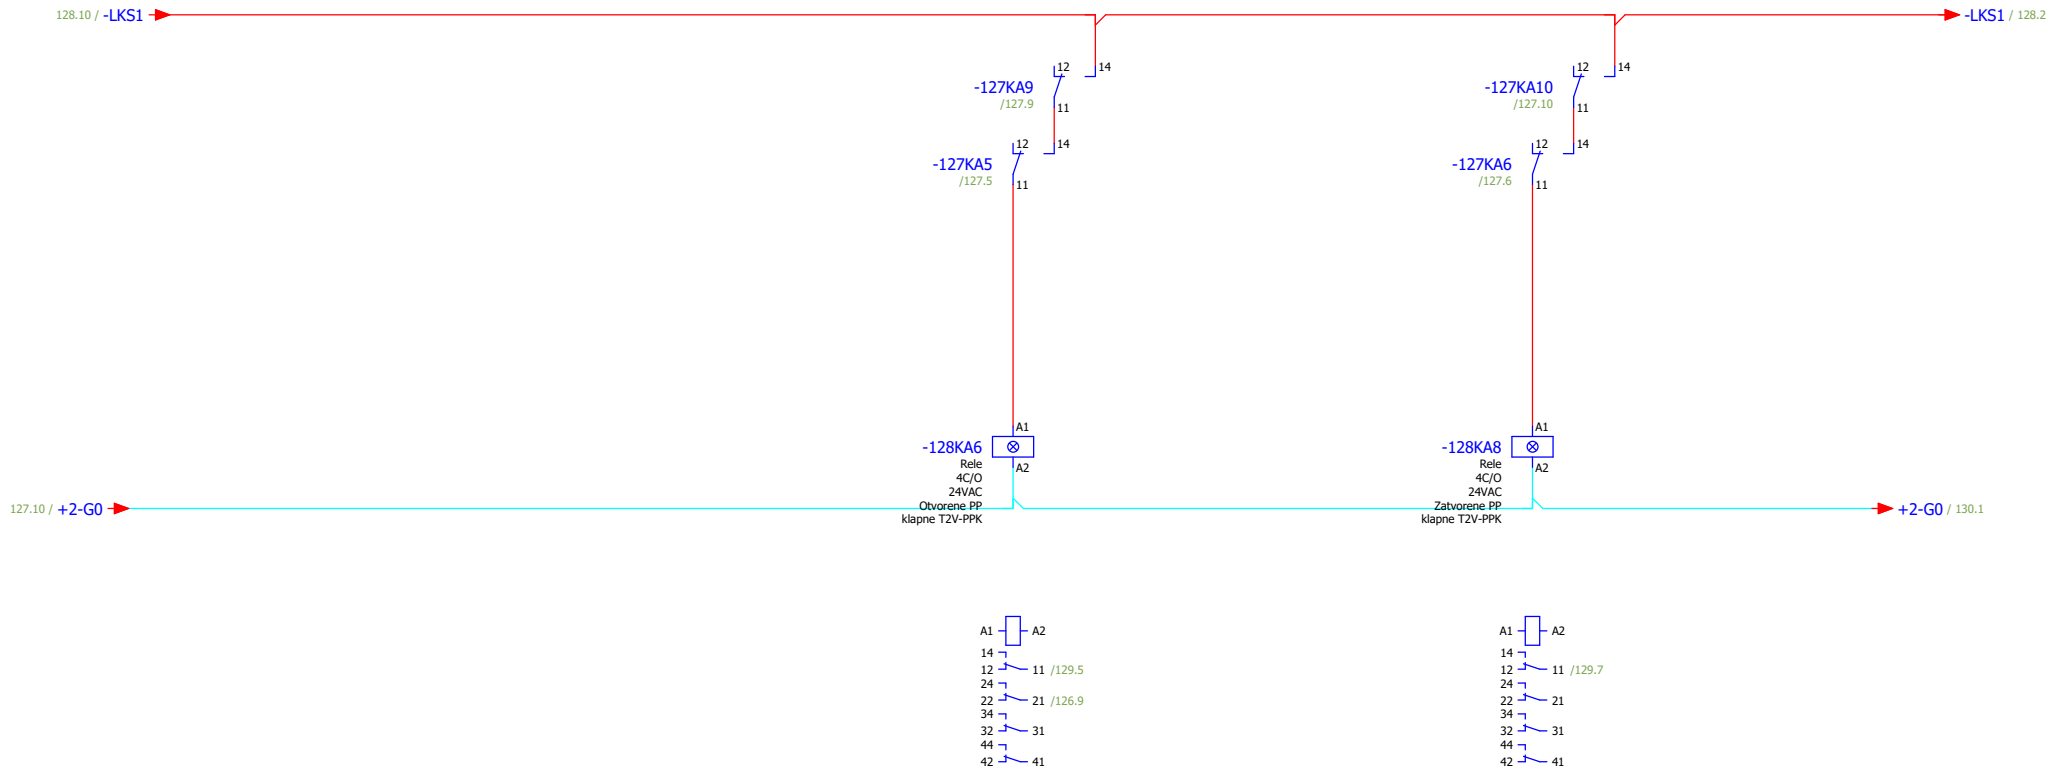


ИЗМЕНА	ДАТУМ	РЕВИЗИЈА	ПОТПИС	ИНВЕСТИТОР РЕПУБЛИКА СРБИЈА – МИНИСТАРСТВО ФИНАНСИЈА Београд, Кнеза Милоша 20	НАЗИВ ПРОЈЕКТА 4/4 – ПРОЈЕКАТ ЕЛЕКТРОЕНЕРГЕТСКИХ ИНСТАЛАЦИЈА – ЕЛЕКТРОМОТОРНИ ПОГОН	ЦРТЕЖ ROM-MS	СВЕСКА	ДАТУМ	БИРО	МАШИНОПРОЈЕКТ ГОПРИНГ
							1/1	03.2022.	РС-5	
ОДГОВОРНИ ПРОЈЕКТАНТ	Бојан Рис	ПРОЈЕКТАНТ	Марко Ивковић	ОБЈЕКАТ ЗГРАДА ДРЖАВНИХ ОРГАНА Београд, Балканска бр. 53		Вентилатор - Т2В - ПП клапне сигнализација	БРОЈ ПРОЈЕКТА 2021У027-ПЗИ-Е04-20			ЛИСТ 128 ЛИСТОВА 175

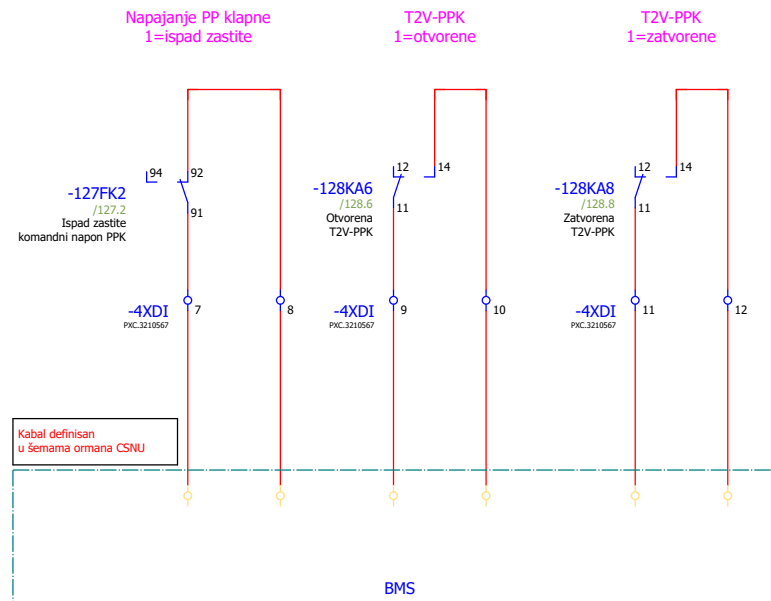




ИЗМЕНА	ДАТУМ	РЕВИЗИЈА		ПОТПИС	ИНВЕСТИТОР РЕПУБЛИКА СРБИЈА – МИНИСТАРСТВО ФИНАНСИЈА Београд, Кнеза Милоша 20	НАЗИВ ПРОЈЕКТА 4/4 – ПРОЈЕКАТ ЕЛЕКТРОЕНЕРГЕТСКИХ ИНСТАЛАЦИЈА – ЕЛЕКТРОМОТОРНИ ПОГОН	ЦРТЕЖ ROM-MS	СВЕСКА 1/1	ДАТУМ 03.2022.	БИРО РС-5	 МАШИНОПРОЈЕКТ ИЗОПРИНГ
ОДГОВОРНИ ПРОЈЕКТАНТ	Бојан Рис	ПОТПИС <i>Bris</i>	ПРОЈЕКТАНТ	Марко Ивковић	ПОТПИС <i>M. Ivkovic</i>	ОБЈЕКАТ ЗГРАДА ДРЖАВНИХ ОРГАНА Београд, Балканска бр. 53	Вентилатор - Т2В - ПП клапне сигнализација	БРОЈ ПРОЈЕКТА 2021У027-ПЗИ-Е04-20		ЛИСТ 129	
											ЛИСТОВА 175

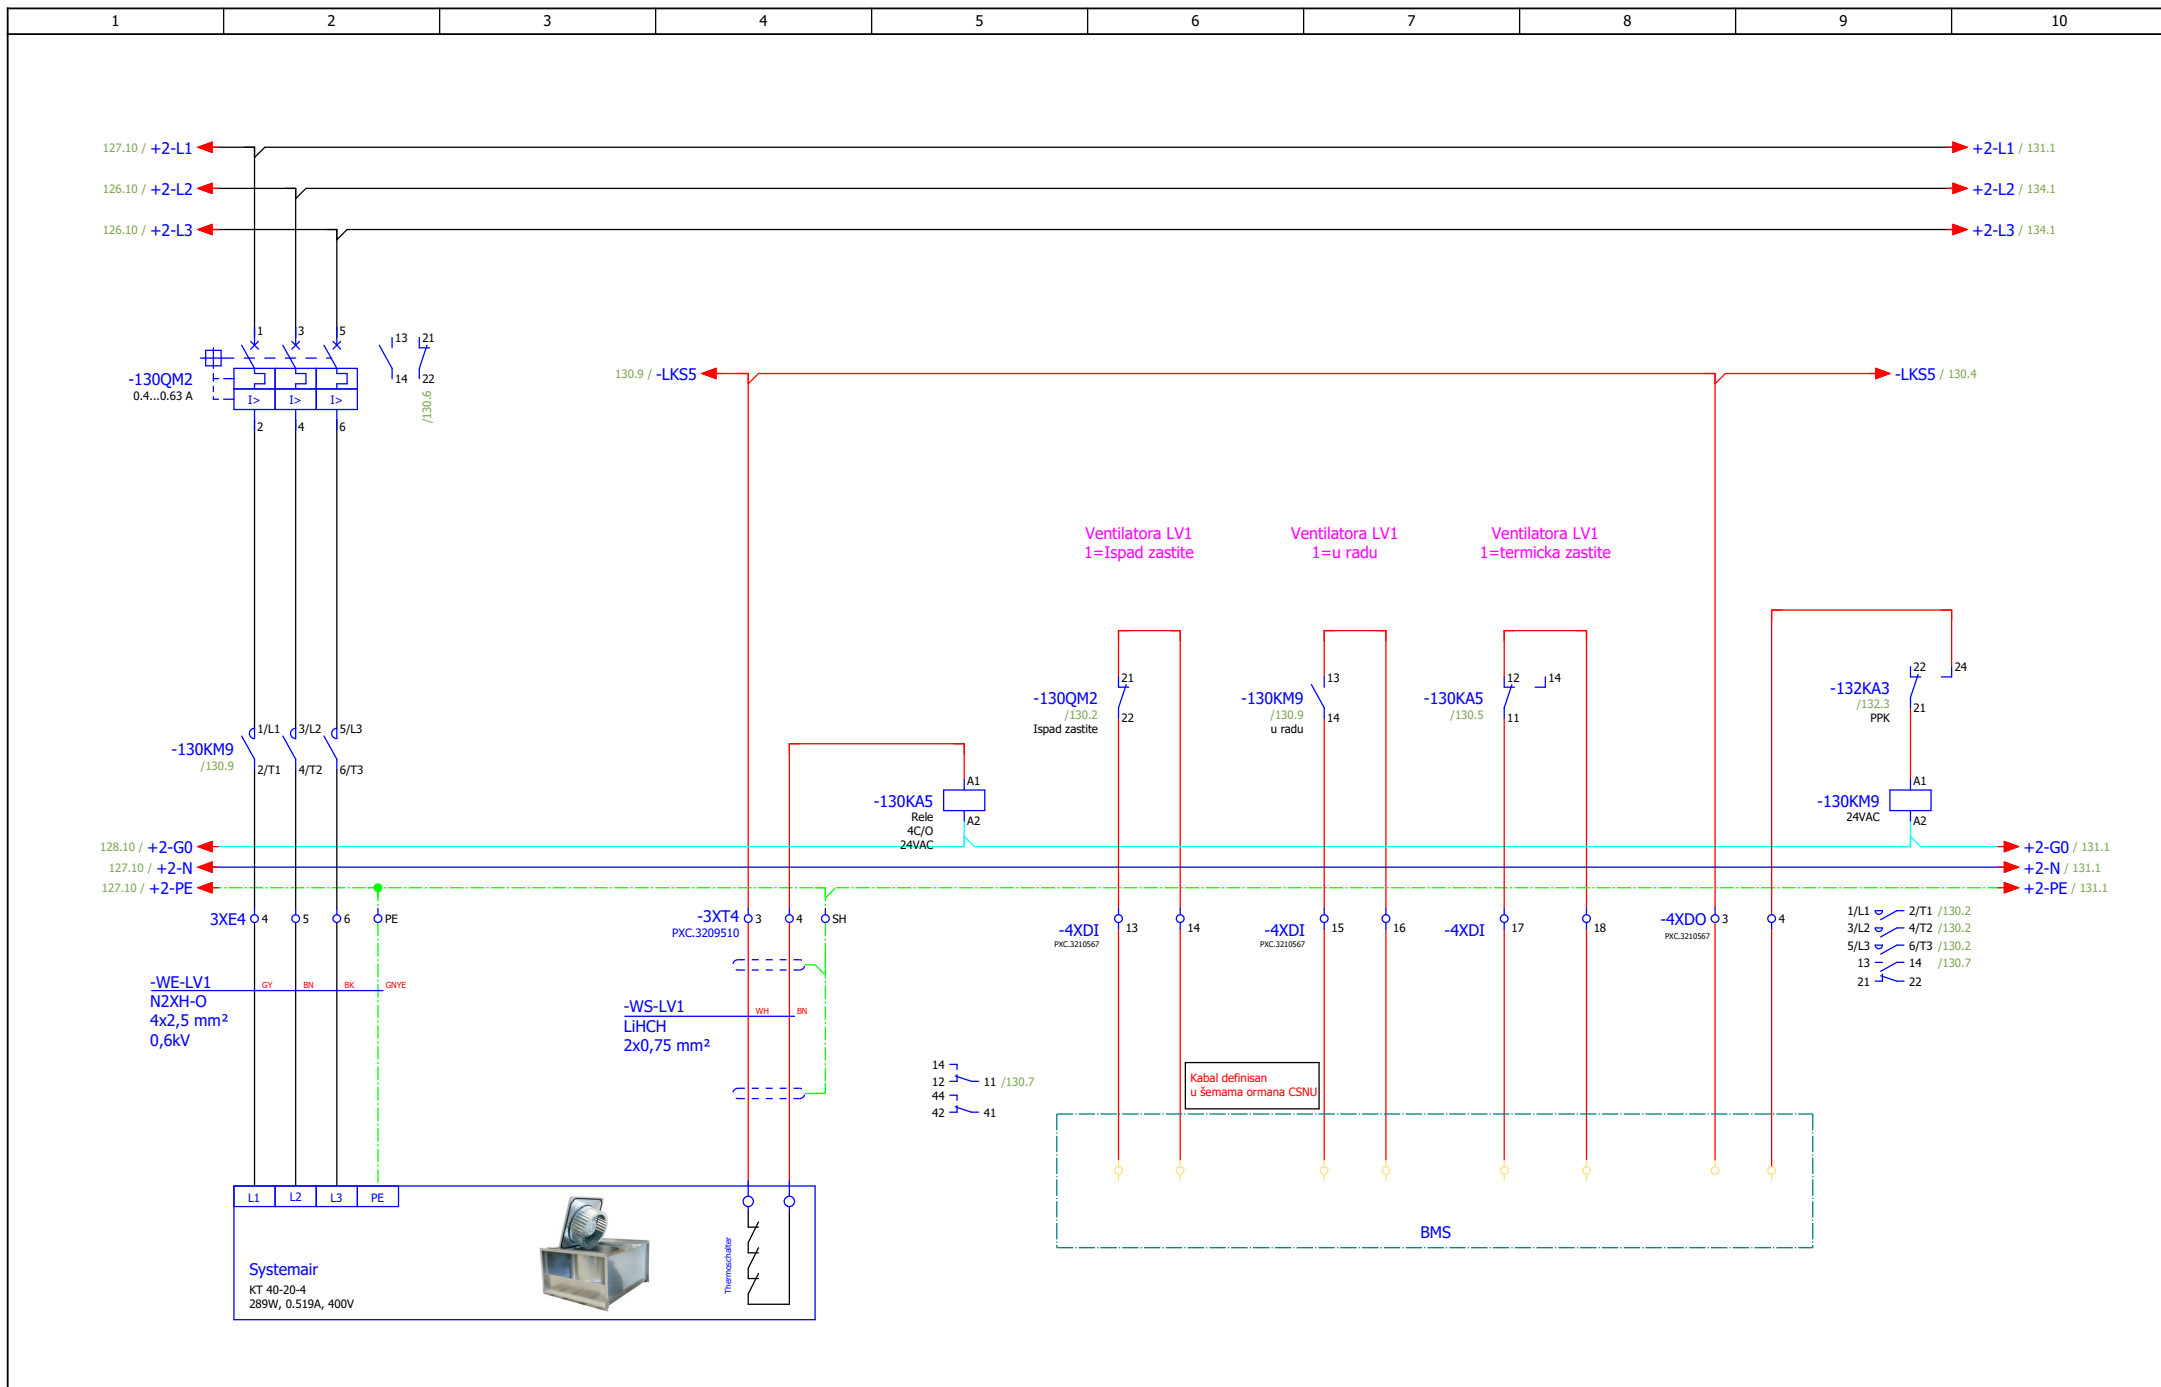


ИЗМЕНА	ДАТУМ	РЕВИЗИЈА	ПОТПИС	ИНВЕСТИТОР РЕПУБЛИКА СРБИЈА – МИНИСТАРСТВО ФИНАНСИЈА Београд, Кнеза Милоша 20	НАЗИВ ПРОЈЕКТА 4/4 – ПРОЈЕКАТ ЕЛЕКТРОЕНЕРГЕТСКИХ ИНСТАЛАЦИЈА – ЕЛЕКТРОМОТОРНИ ПОГОН	ЦРТЕЖ ROM-MS	СВЕСКА 1/1	ДАТУМ 03.2022.	БИРО РС-5	МАШИНОПРОЈЕКТ ГОПРИНГ
ОДГОВОРНИ ПРОЈЕКТАНТ	Бојан Рис	ПОТПИС <i>Bris</i>	ПРОЈЕКТАНТ	Марко Ивковић	ПОТПИС <i>M. Ivkovic</i>	ОБЈЕКАТ ЗГРАДА ДРЖАВНИХ ОРГАНА Београд, Балканска бр. 53	ВЕНТИЛАТОР - ЛВ1	БРОЈ ПРОЈЕКТА 2021Y027-ПЗИ-Е04-20	ЛИСТ 175	130

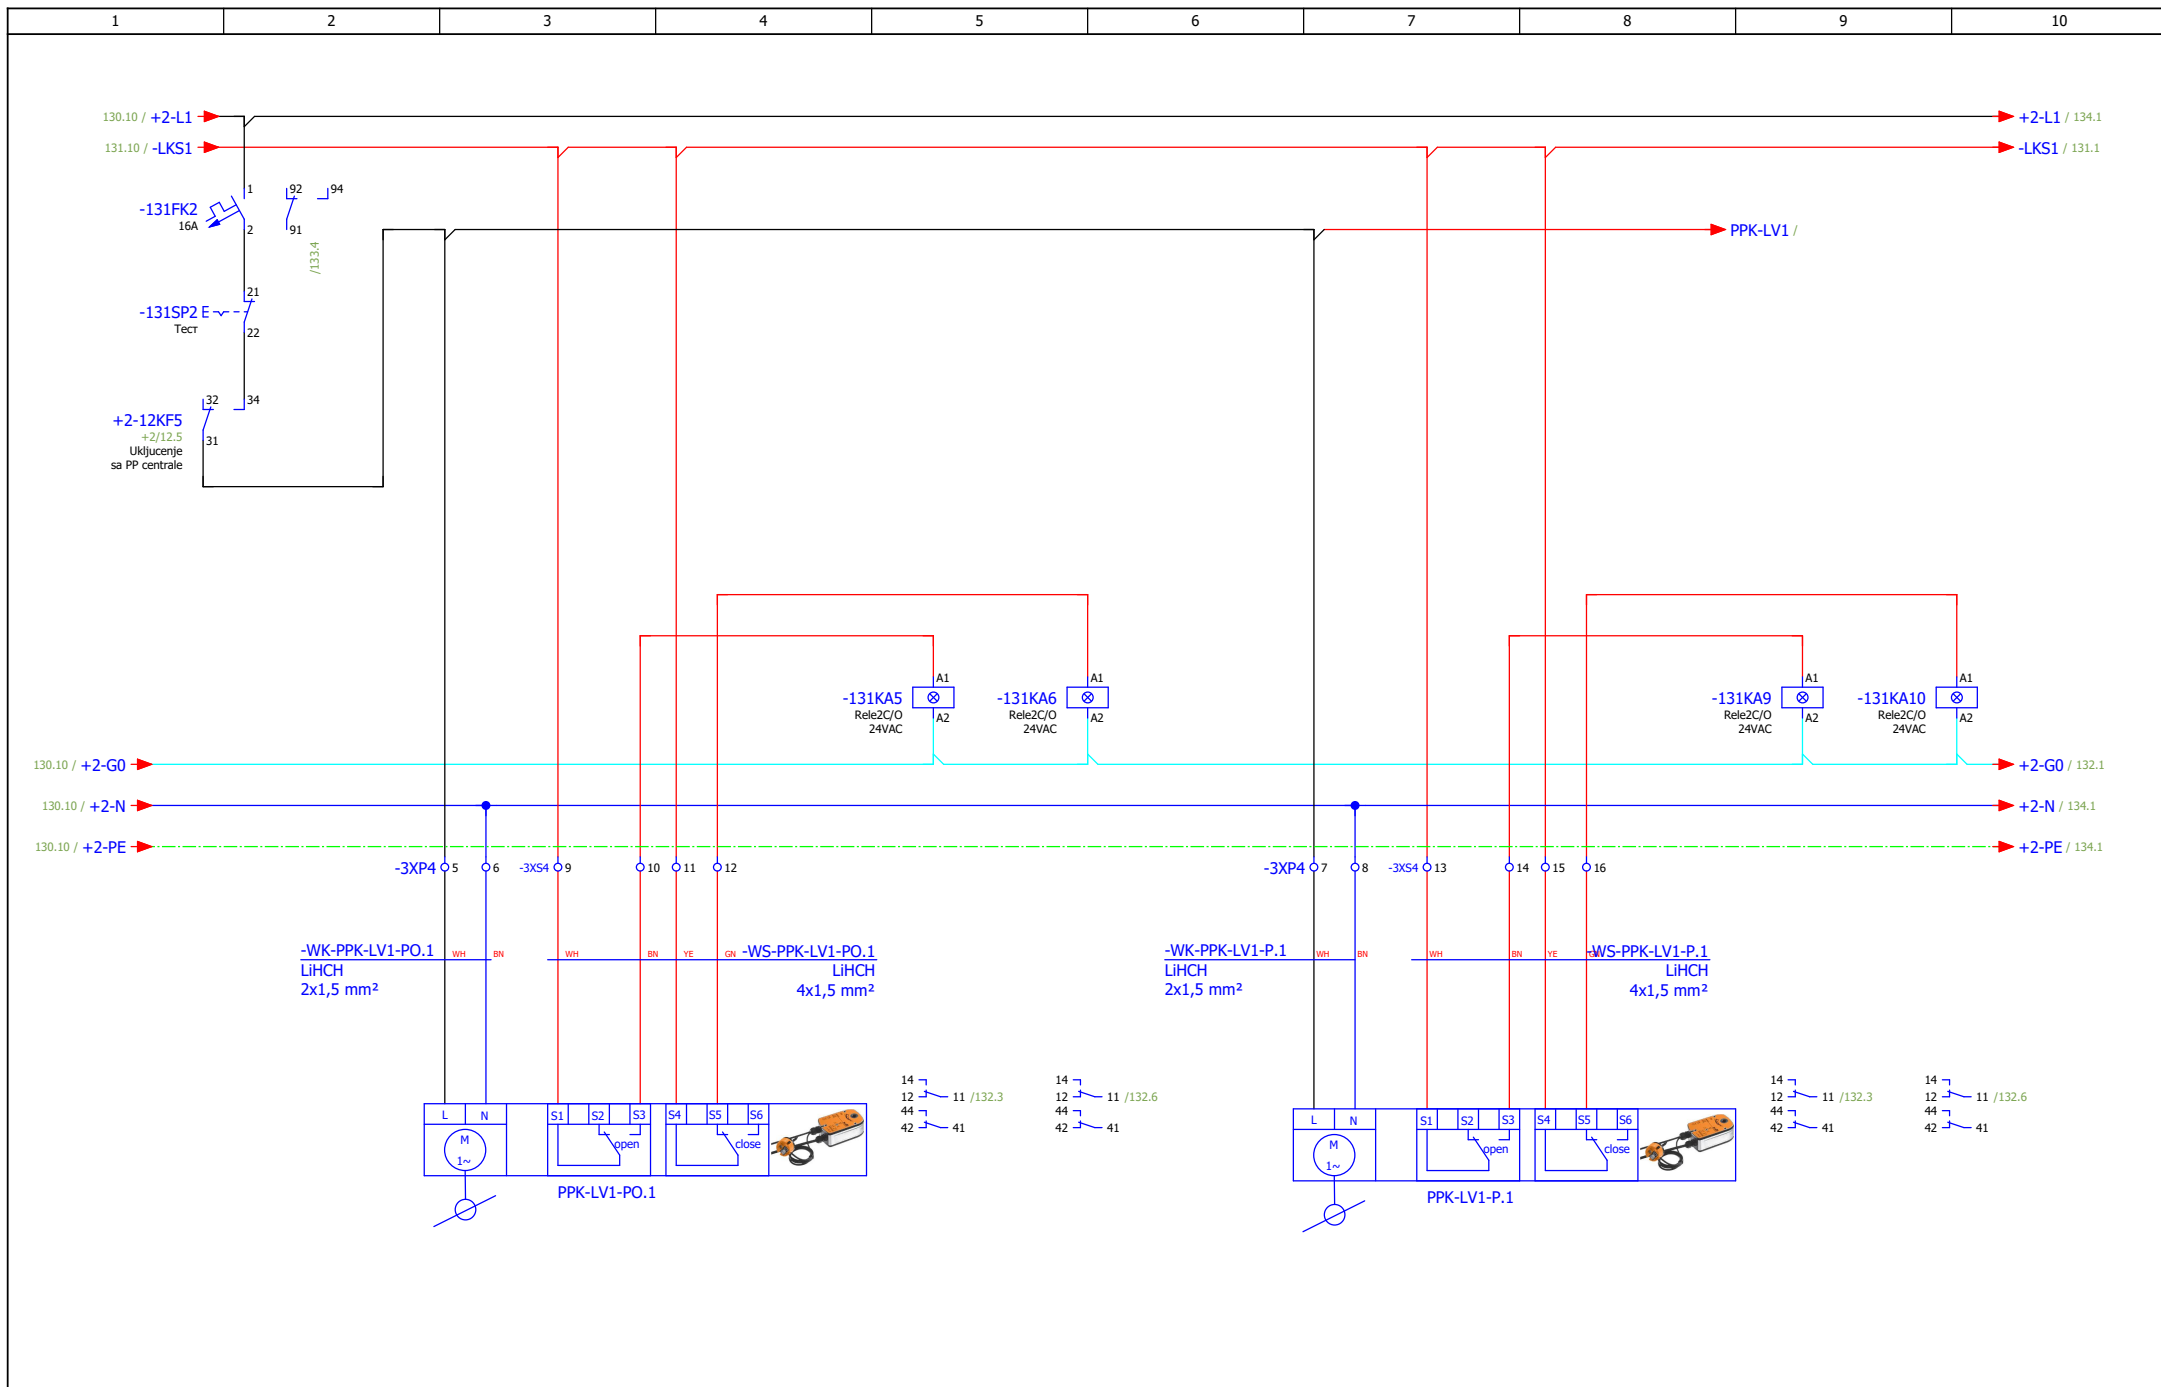


ИЗМЕНА	ДАТУМ	РЕВИЗИЈА	ПОТПИС	ИНВЕСТИТОР РЕПУБЛИКА СРБИЈА – МИНИСТАРСТВО ФИНАНСИЈА Београд, Кнеза Милоша 20	НАЗИВ ПРОЈЕКТА 4/4 – ПРОЈЕКАТ ЕЛЕКТРОЕНЕРГЕТСКИХ ИНСТАЛАЦИЈА – ЕЛЕКТРОМОТОРНИ ПОГОН	ЦРТЕЖ ROM-MS	СВЕСКА 1/1	ДАТУМ 03.2022.	БИРО РС-5	
ОДГОВОРНИ ПРОЈЕКТАНТ	Бојан Рис	ПРОЈЕКТАНТ	Марко Ивковић	ОБЈЕКАТ ЗГРАДА ДРЖАВНИХ ОРГАНА Београд, Балканска бр. 53	Вентилатор - ЛВ1 - ПП клапне	БРОЈ ПРОЈЕКТА 2021Y027-ПЗИ-Е04-20	ЛИСТ 175			

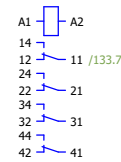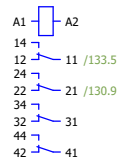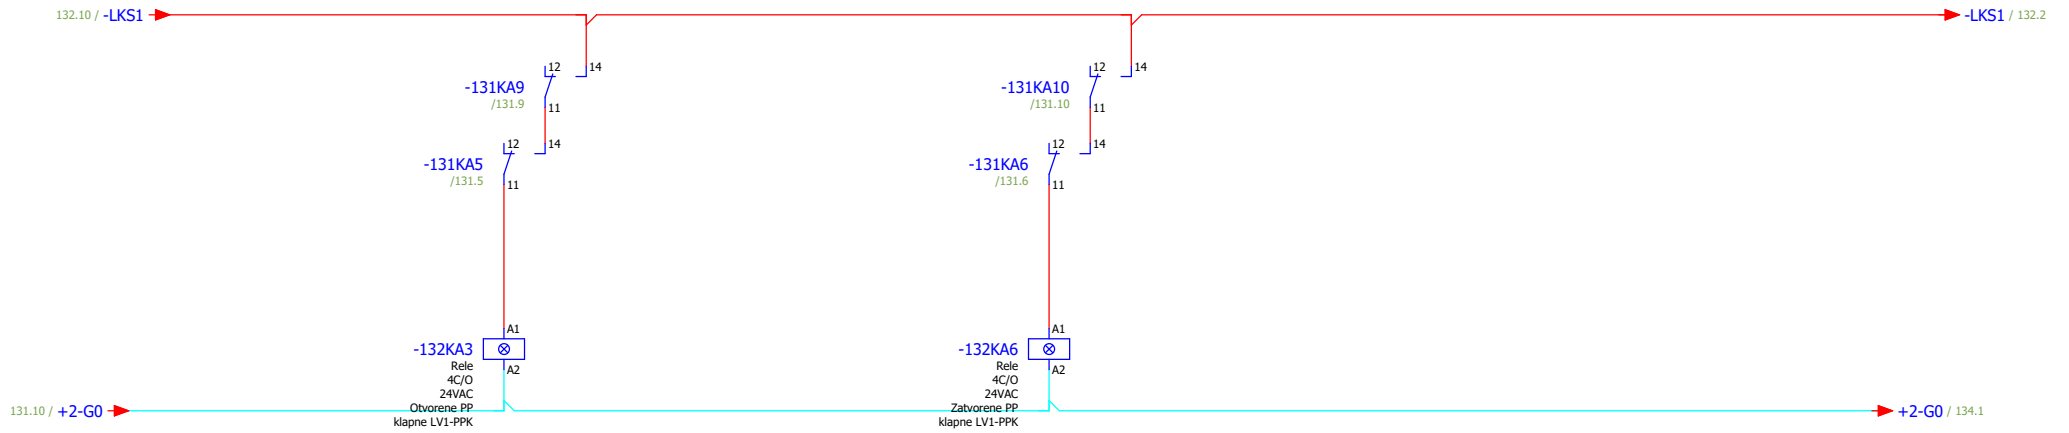


ИЗМЕНА	ДАТУМ	РЕВИЗИЈА	ПОТПИС	ИНВЕСТИТОР РЕПУБЛИКА СРБИЈА – МИНИСТАРСТВО ФИНАНСИЈА Београд, Кнеза Милоша 20	НАЗИВ ПРОЈЕКТА 4/4 – ПРОЈЕКАТ ЕЛЕКТРОЕНЕРГЕТСКИХ ИНСТАЛАЦИЈА – ЕЛЕКТРОМОТОРНИ ПОГОН	ЦРТЕЖ ROM-MS	СВЕСКА 1/1	ДАТУМ 03.2022.	БИРО РС-5	
ОДГОВОРНИ ПРОЈЕКТАНТ	Бојан Рис	ПРОЈЕКТАНТ	Марко Ивковић	ОБЈЕКАТ ЗГРАДА ДРЖАВНИХ ОРГАНА Београд, Балканска бр. 53		Вентилатор - ЛВ1 - ПП клапне сигнализација	БРОЈ ПРОЈЕКТА 2021У027-ПЗИ-Е04-20			ЛИСТ 132 ЛИСТОВА 175

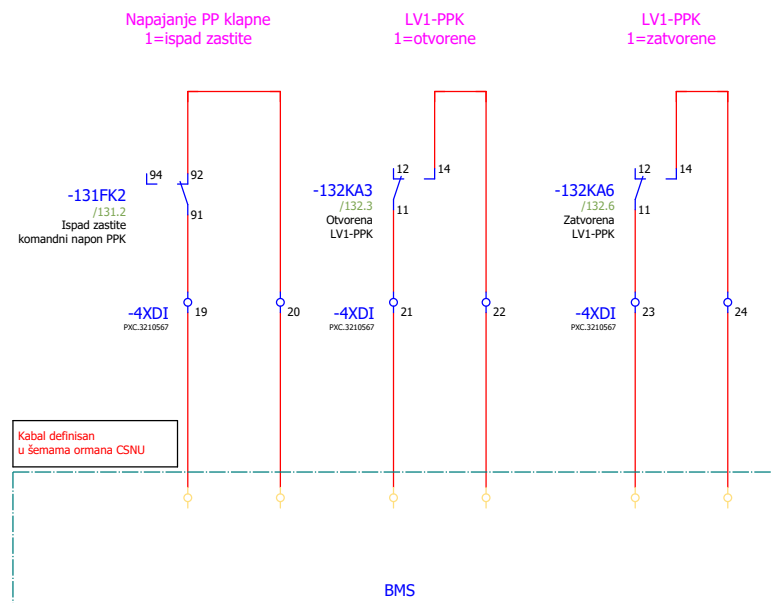


ИЗМЕНА	ДАТУМ	РЕВИЗИЈА		ПОТПИС	ИНВЕСТИТОР РЕПУБЛИКА СРБИЈА – МИНИСТАРСТВО ФИНАНСИЈА Београд, Кнеза Милоша 20	НАЗИВ ПРОЈЕКТА 4/4 – ПРОЈЕКАТ ЕЛЕКТРОЕНЕРГЕТСКИХ ИНСТАЛАЦИЈА – ЕЛЕКТРОМОТОРНИ ПОГОН	ЦРТЕЖ ROM-MS	СВЕСКА 1/1	ДАТУМ 03.2022.	БИРО РС-5	МАШИНОПРОЈЕКТ ГОПРИНГ
ОДГОВОРНИ ПРОЈЕКТАНТ	Бојан Рис	ПОТПИС <i>Bris</i>	ПРОЈЕКТАНТ	Марко Ивковић	ПОТПИС <i>M. Ivkovic</i>	ОБЈЕКАТ ЗГРАДА ДРЖАВНИХ ОРГАНА Београд, Балканска бр. 53	Вентилатор - ЛВ1 - ПП клапне сигнализација	БРОЈ ПРОЈЕКТА 2021Y027-ПЗИ-Е04-20		ЛИСТ 133	ЛИСТОВА 175

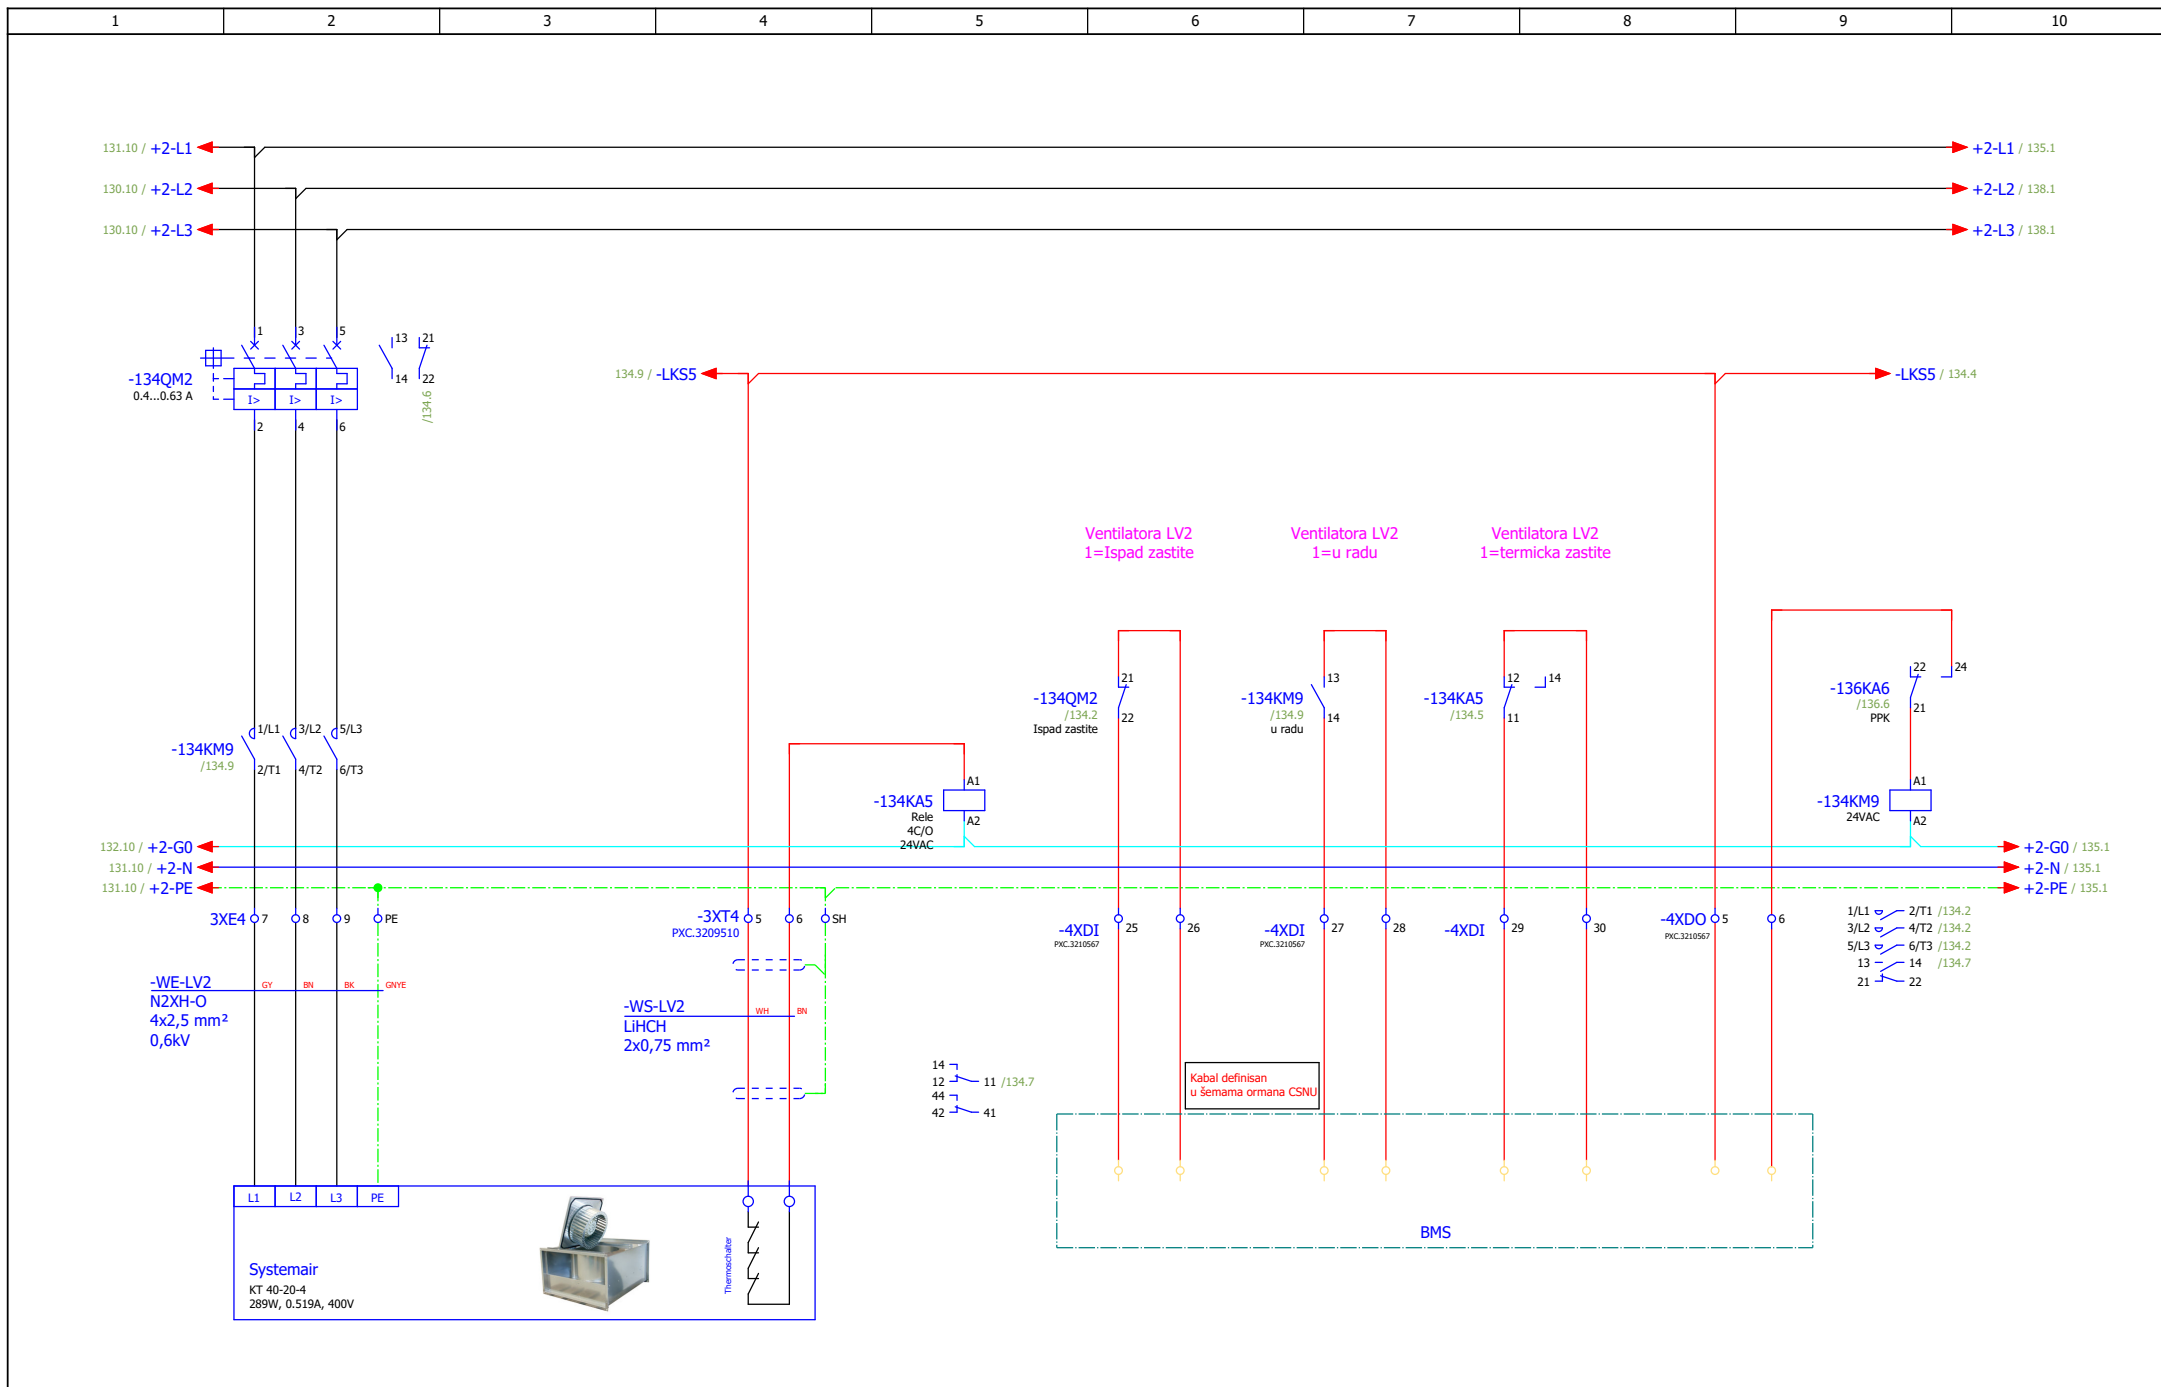


ИЗМЕНА	ДАТУМ	РЕВИЗИЈА	ПОТПИС	ИНВЕСТИТОР РЕПУБЛИКА СРБИЈА – МИНИСТАРСТВО ФИНАНСИЈА Београд, Кнеза Милоша 20	НАЗИВ ПРОЈЕКТА 4/4 – ПРОЈЕКАТ ЕЛЕКТРОЕНЕРГЕТСКИХ ИНСТАЛАЦИЈА – ЕЛЕКТРОМОТОРНИ ПОГОН	ЦРТЕЖ ROM-MS	СВЕСКА 1/1	ДАТУМ 03.2022.	БИРО PC-5	
ОДГОВОРНИ ПРОЈЕКТАНТ	Бојан Рис	ПОТПИС <i>Bris</i>	ПРОЈЕКТАНТ	Марко Ивковић	ПОТПИС <i>M. Ivkovic</i>	ОБЈЕКАТ ЗГРАДА ДРЖАВНИХ ОРГАНА Београд, Балканска бр. 53	Вентилатор - ЛВ2	БРОЈ ПРОЈЕКТА 2021Y027-ПЗИ-Е04-20	ЛКСТ 134	

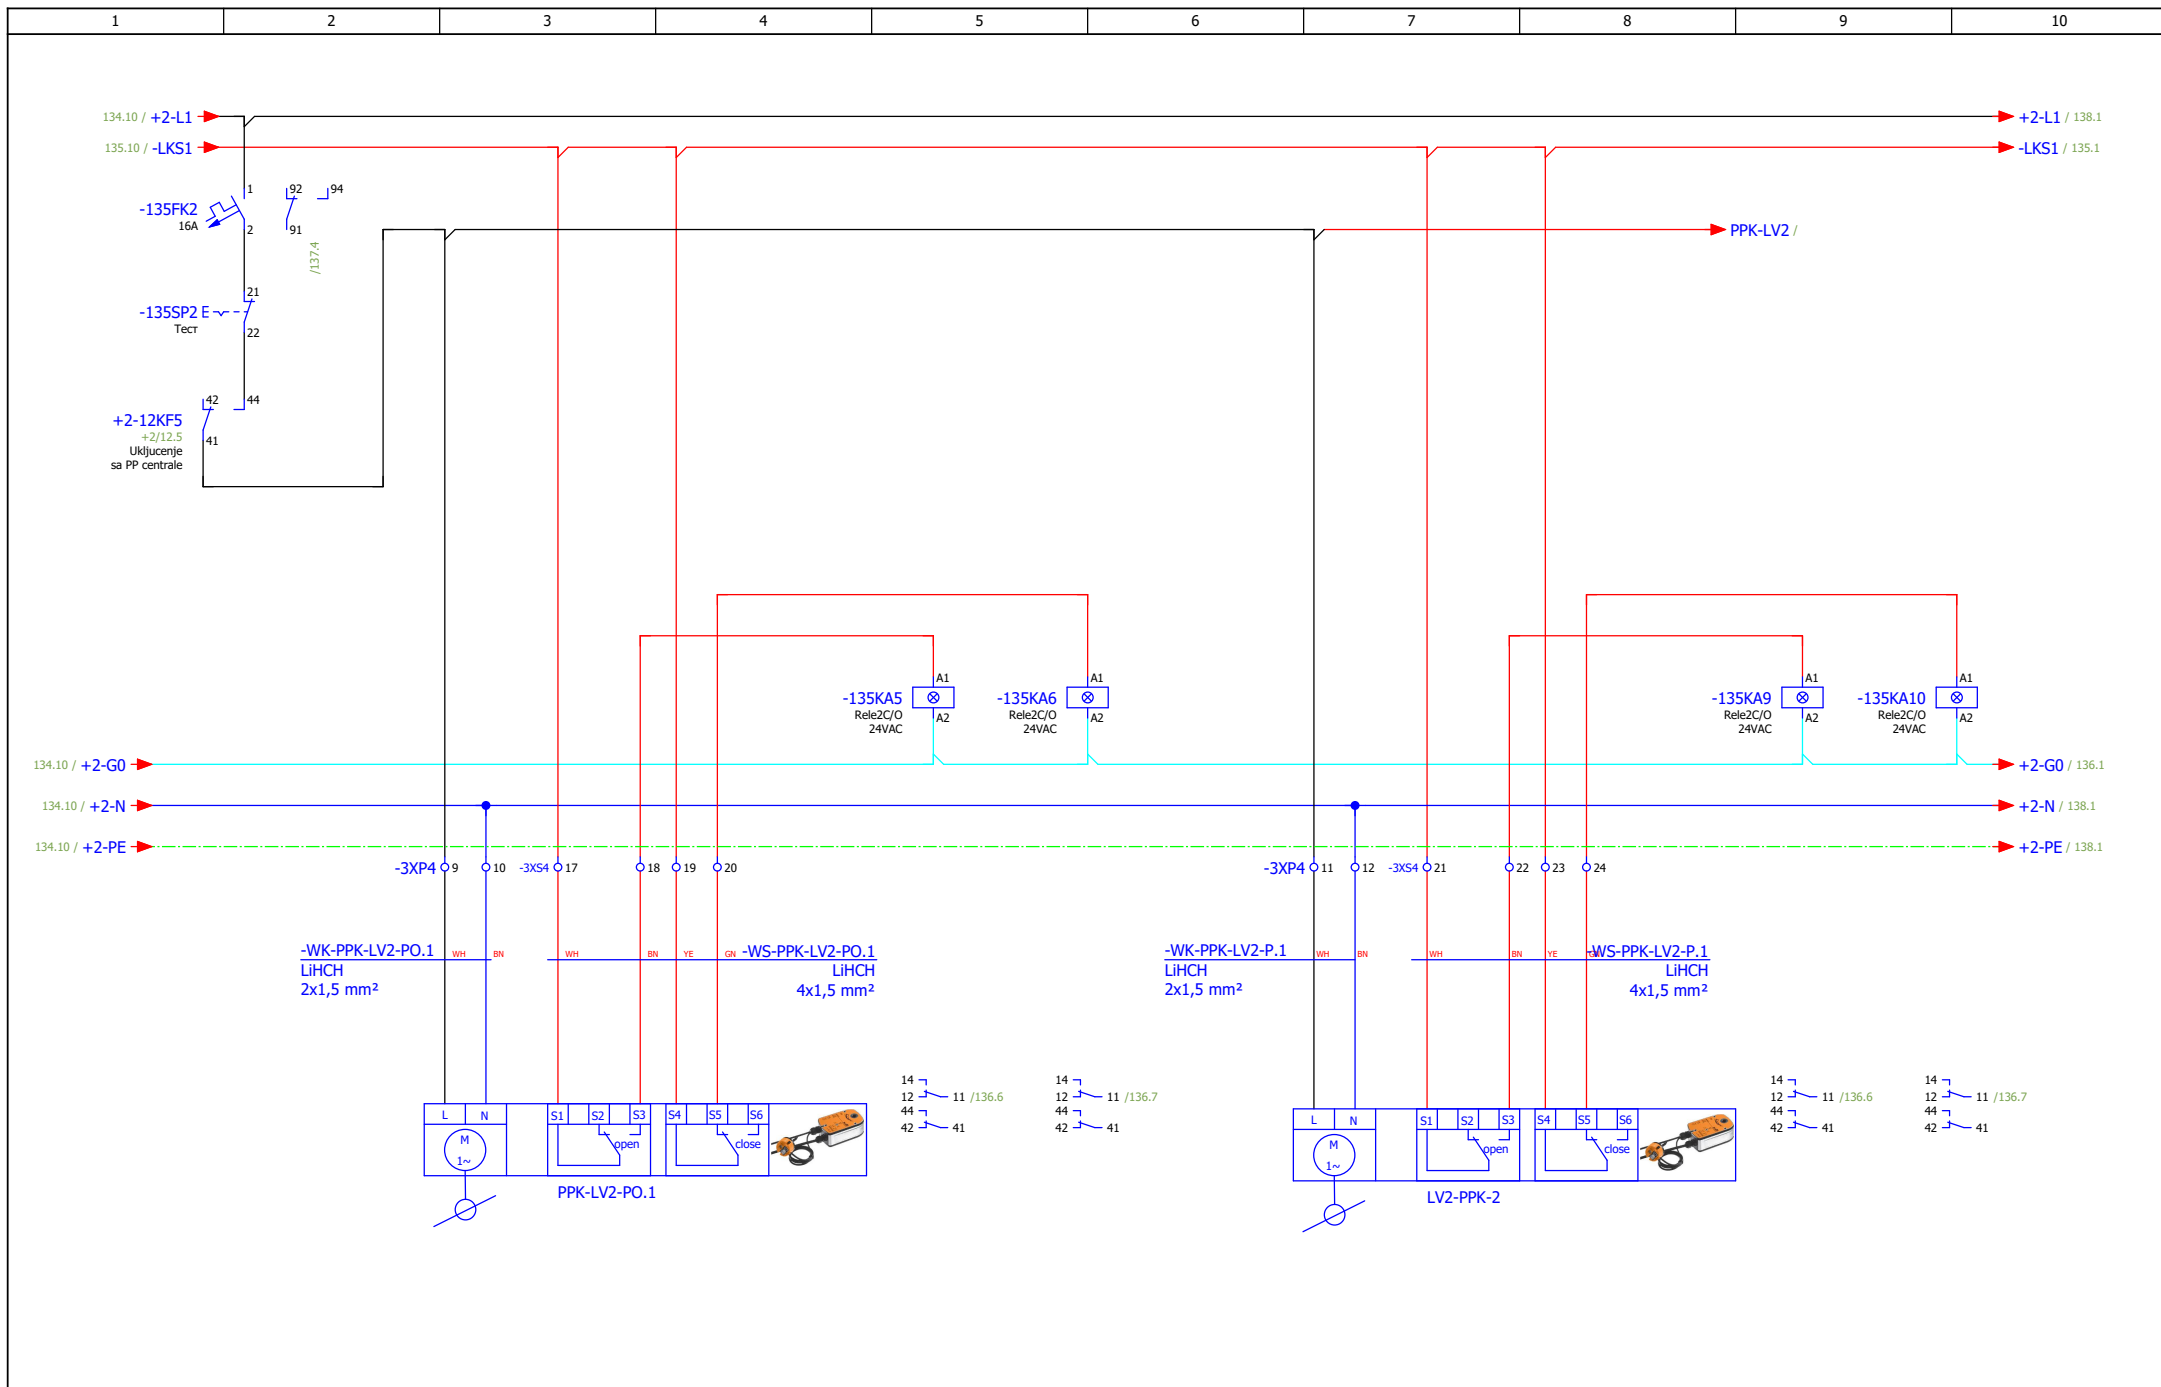


ИЗМЕНА	ДАТУМ	РЕВИЗИЈА		ПОТПИС	ИНВЕСТИТОР РЕПУБЛИКА СРБИЈА – МИНИСТАРСТВО ФИНАНСИЈА Београд, Кнеза Милоша 20	НАЗИВ ПРОЈЕКТА 4/4 – ПРОЈЕКАТ ЕЛЕКТРОЕНЕРГЕТСКИХ ИНСТАЛАЦИЈА – ЕЛЕКТРОМОТОРНИ ПОГОН	ЦРТЕЖ ROM-MS	СВЕСКА 1/1	ДАТУМ 03.2022.	БИРО РС-5	
ОДГОВОРНИ ПРОЈЕКТАНТ	Бојан Рис	ПОТПИС <i>B.Ris</i>	ПРОЈЕКТАНТ	Марко Ивковић	ПОТПИС <i>M.Ivovicki</i>	ОБЈЕКАТ ЗГРАДА ДРЖАВНИХ ОРГАНА Београд, Балканска бр. 53	Вентилатор - ЛВ2 - ПП клапне	БРОЈ ПРОЈЕКТА 2021Y027-ПЗИ-Е04-20		ЛИСТ 175	

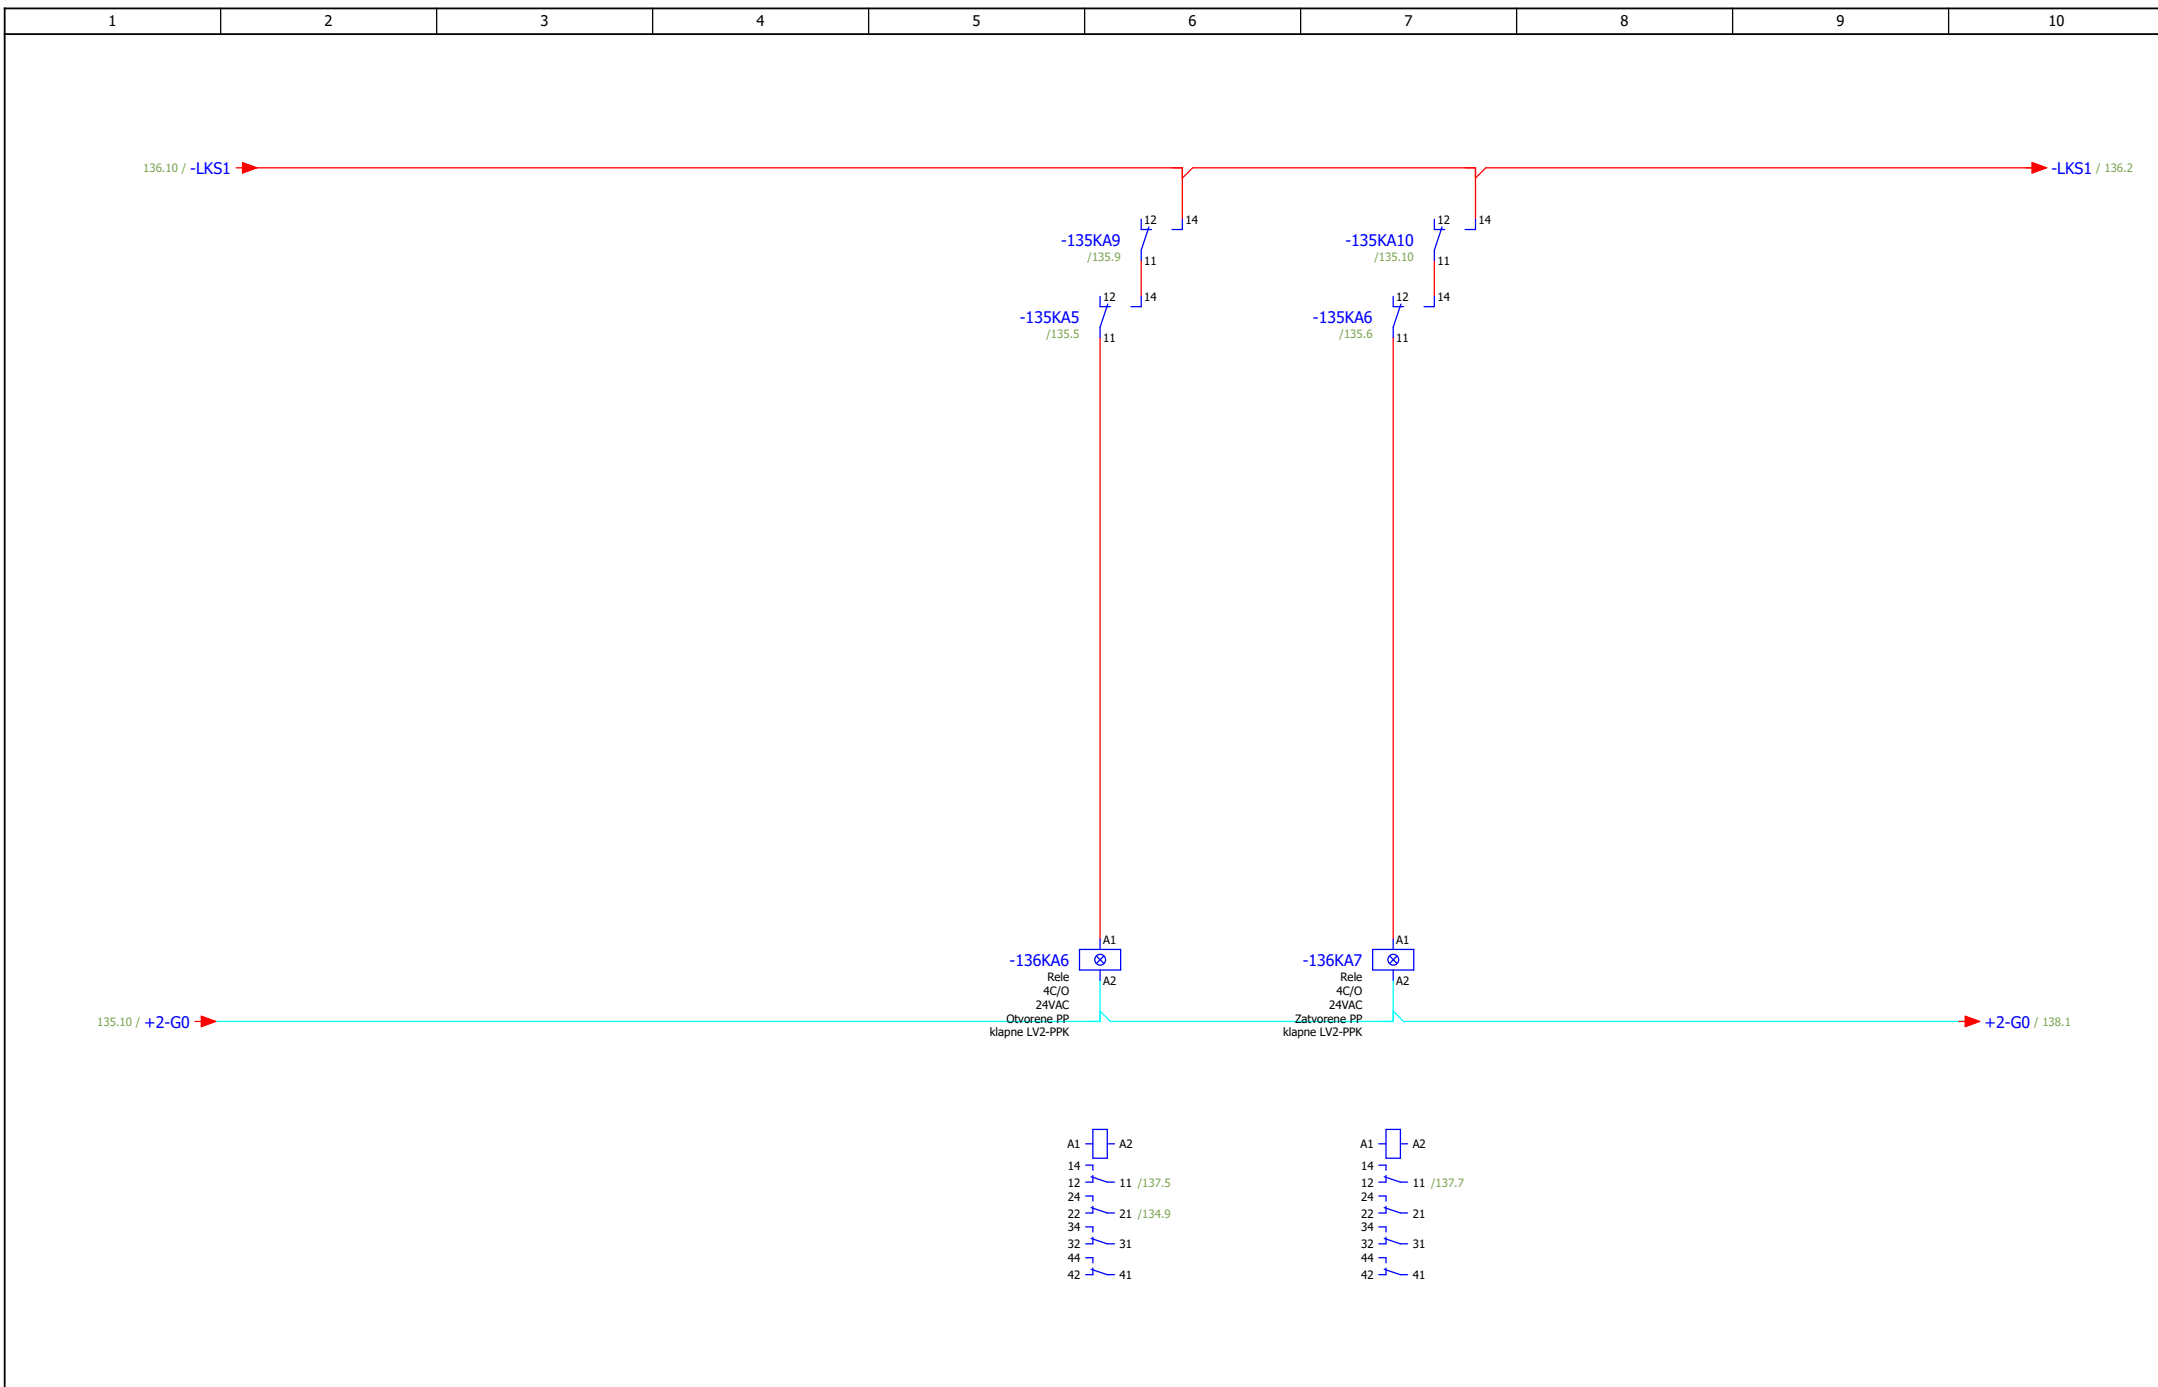


ИНВЕСТИТОР РЕПУБЛИКА СРБИЈА – МИНИСТАРСТВО ФИНАНСИЈА Београд, Кнеза Милоша 20		НАЗИВ ПРОЈЕКТА 4/4 – ПРОЈЕКАТ ЕЛЕКТРОЕНЕРГЕТСКИХ ИНСТАЛАЦИЈА – ЕЛЕКТРОМОТОРНИ ПОГОН		ЦРТЕЖ ROM-MS		СВЕСКА 1/1	ДАТУМ 03.2022.	БИРО РС-5	
ОДГОВОРНИ ПРОЈЕКТАНТ Бојан Рис	РЕВИЗИЈА ПОТПИС Марко Ивковић	ОБЈЕКАТ ЗГРАДА ДРЖАВНИХ ОРГАНА Београд, Балканска бр. 53	Вентилатор - ЛВ2 - ПП клапне сигнализација		БРОЈ ПРОЈЕКТА 2021У027-ПЗИ-Е04-20		ЛИСТ 136	175	

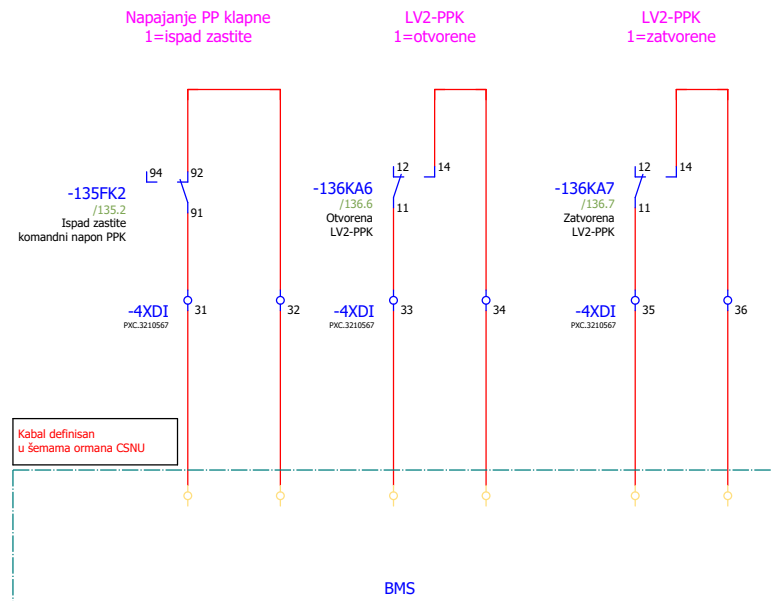


ИЗМЕНА	ДАТУМ	РЕВИЗИЈА		ПОТПИС	ИНВЕСТИТОР РЕПУБЛИКА СРБИЈА – МИНИСТАРСТВО ФИНАНСИЈА Београд, Кнеза Милоша 20	НАЗИВ ПРОЈЕКТА 4/4 – ПРОЈЕКАТ ЕЛЕКТРОЕНЕРГЕТСКИХ ИНСТАЛАЦИЈА – ЕЛЕКТРОМОТОРНИ ПОГОН	ЦРТЕЖ ROM-MS	СВЕСКА 1/1	ДАТУМ 03.2022.	БИРО РС-5	
ОДГОВОРНИ ПРОЈЕКТАНТ	Бојан Рис	ПОТПИС <i>Bris</i>	ПРОЈЕКТАНТ	Марко Ивковић	ПОТПИС <i>M. Ivkovic</i>	ОБЈЕКАТ ЗГРАДА ДРЖАВНИХ ОРГАНА Београд, Балканска бр. 53	Вентилатор - ЛВ2 - ПП клапне сигнализација	БРОЈ ПРОЈЕКТА 2021Y027-ПЗИ-Е04-20		ЛИСТ 137	
											ЛИСТОВА 175

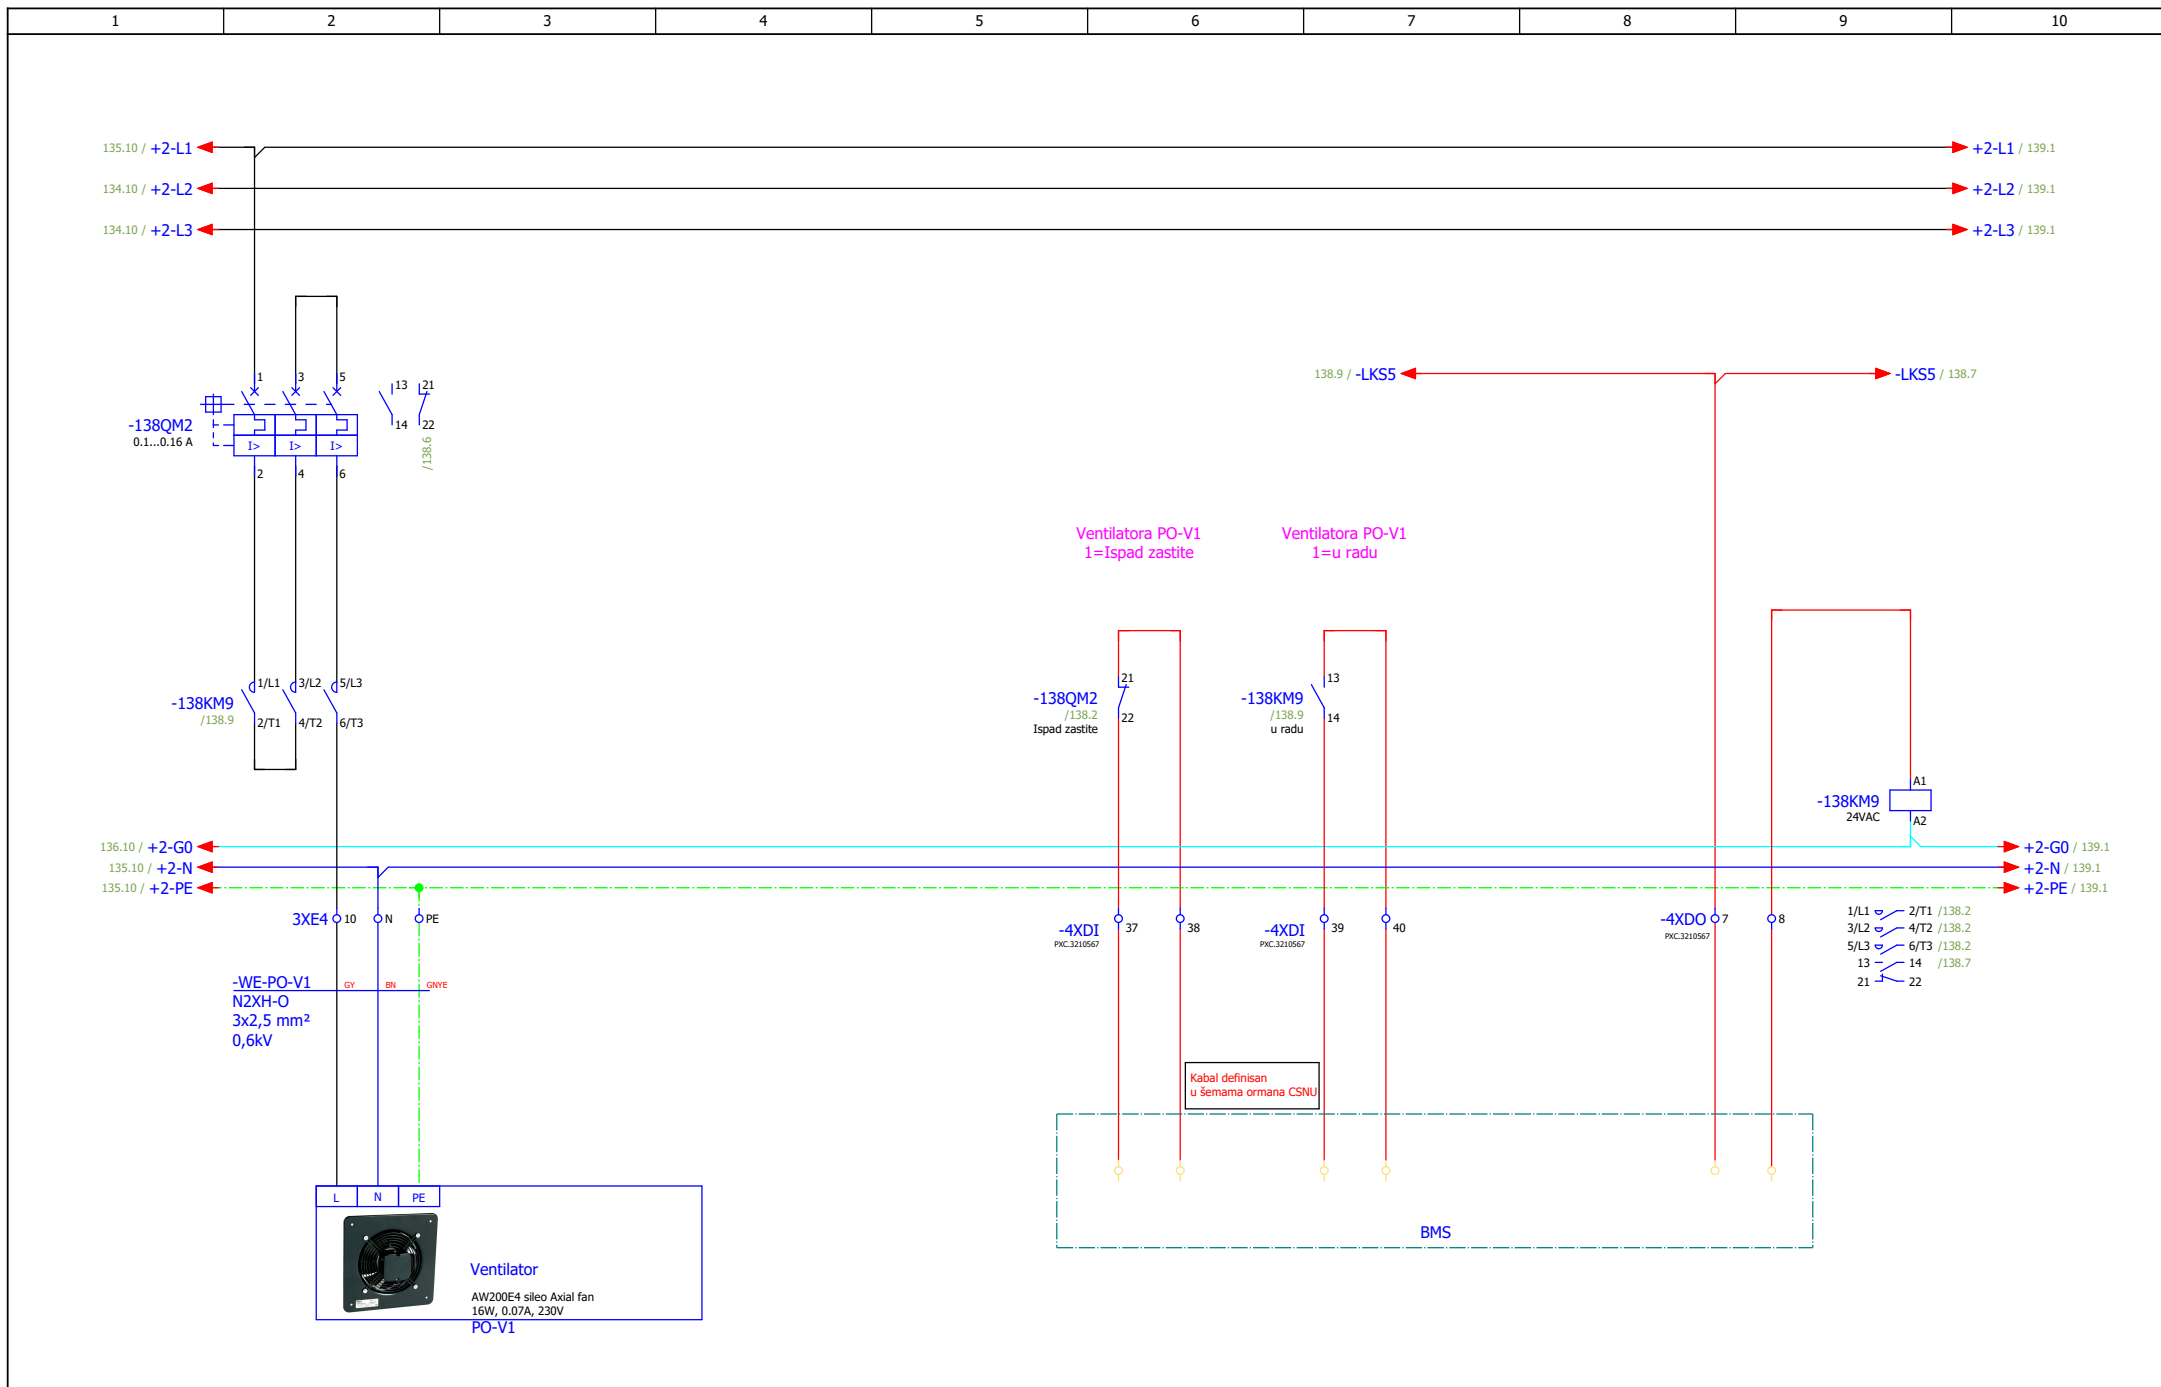


ИЗМЕНА	ДАТУМ	РЕВИЗИЈА	ПОТПИС	ИНВЕСТИТОР РЕПУБЛИКА СРБИЈА – МИНИСТАРСТВО ФИНАНСИЈА Београд, Кнеза Милоша 20	НАЗИВ ПРОЈЕКТА 4/4 – ПРОЈЕКАТ ЕЛЕКТРОЕНЕРГЕТСКИХ ИНСТАЛАЦИЈА – ЕЛЕКТРОМОТОРНИ ПОГОН	ЦРТЕЖ ROM-MS	СВЕСКА 1/1	ДАТУМ 03.2022.	БИРО РС-5	
ОДГОВОРНИ ПРОЈЕКТАНТ	Бојан Рис	ПОТПИС <i>Bris</i>	ПРОЈЕКТАНТ	Марко Ивковић	ПОТПИС <i>M. Ivkovic</i>	ОБЈЕКАТ ЗГРАДА ДРЖАВНИХ ОРГАНА Београд, Балканска бр. 53	Вентилатор - ПО.В1	БРОЈ ПРОЈЕКТА 2021Y027-ПЗИ-Е04-20	ЛКСТ 138	

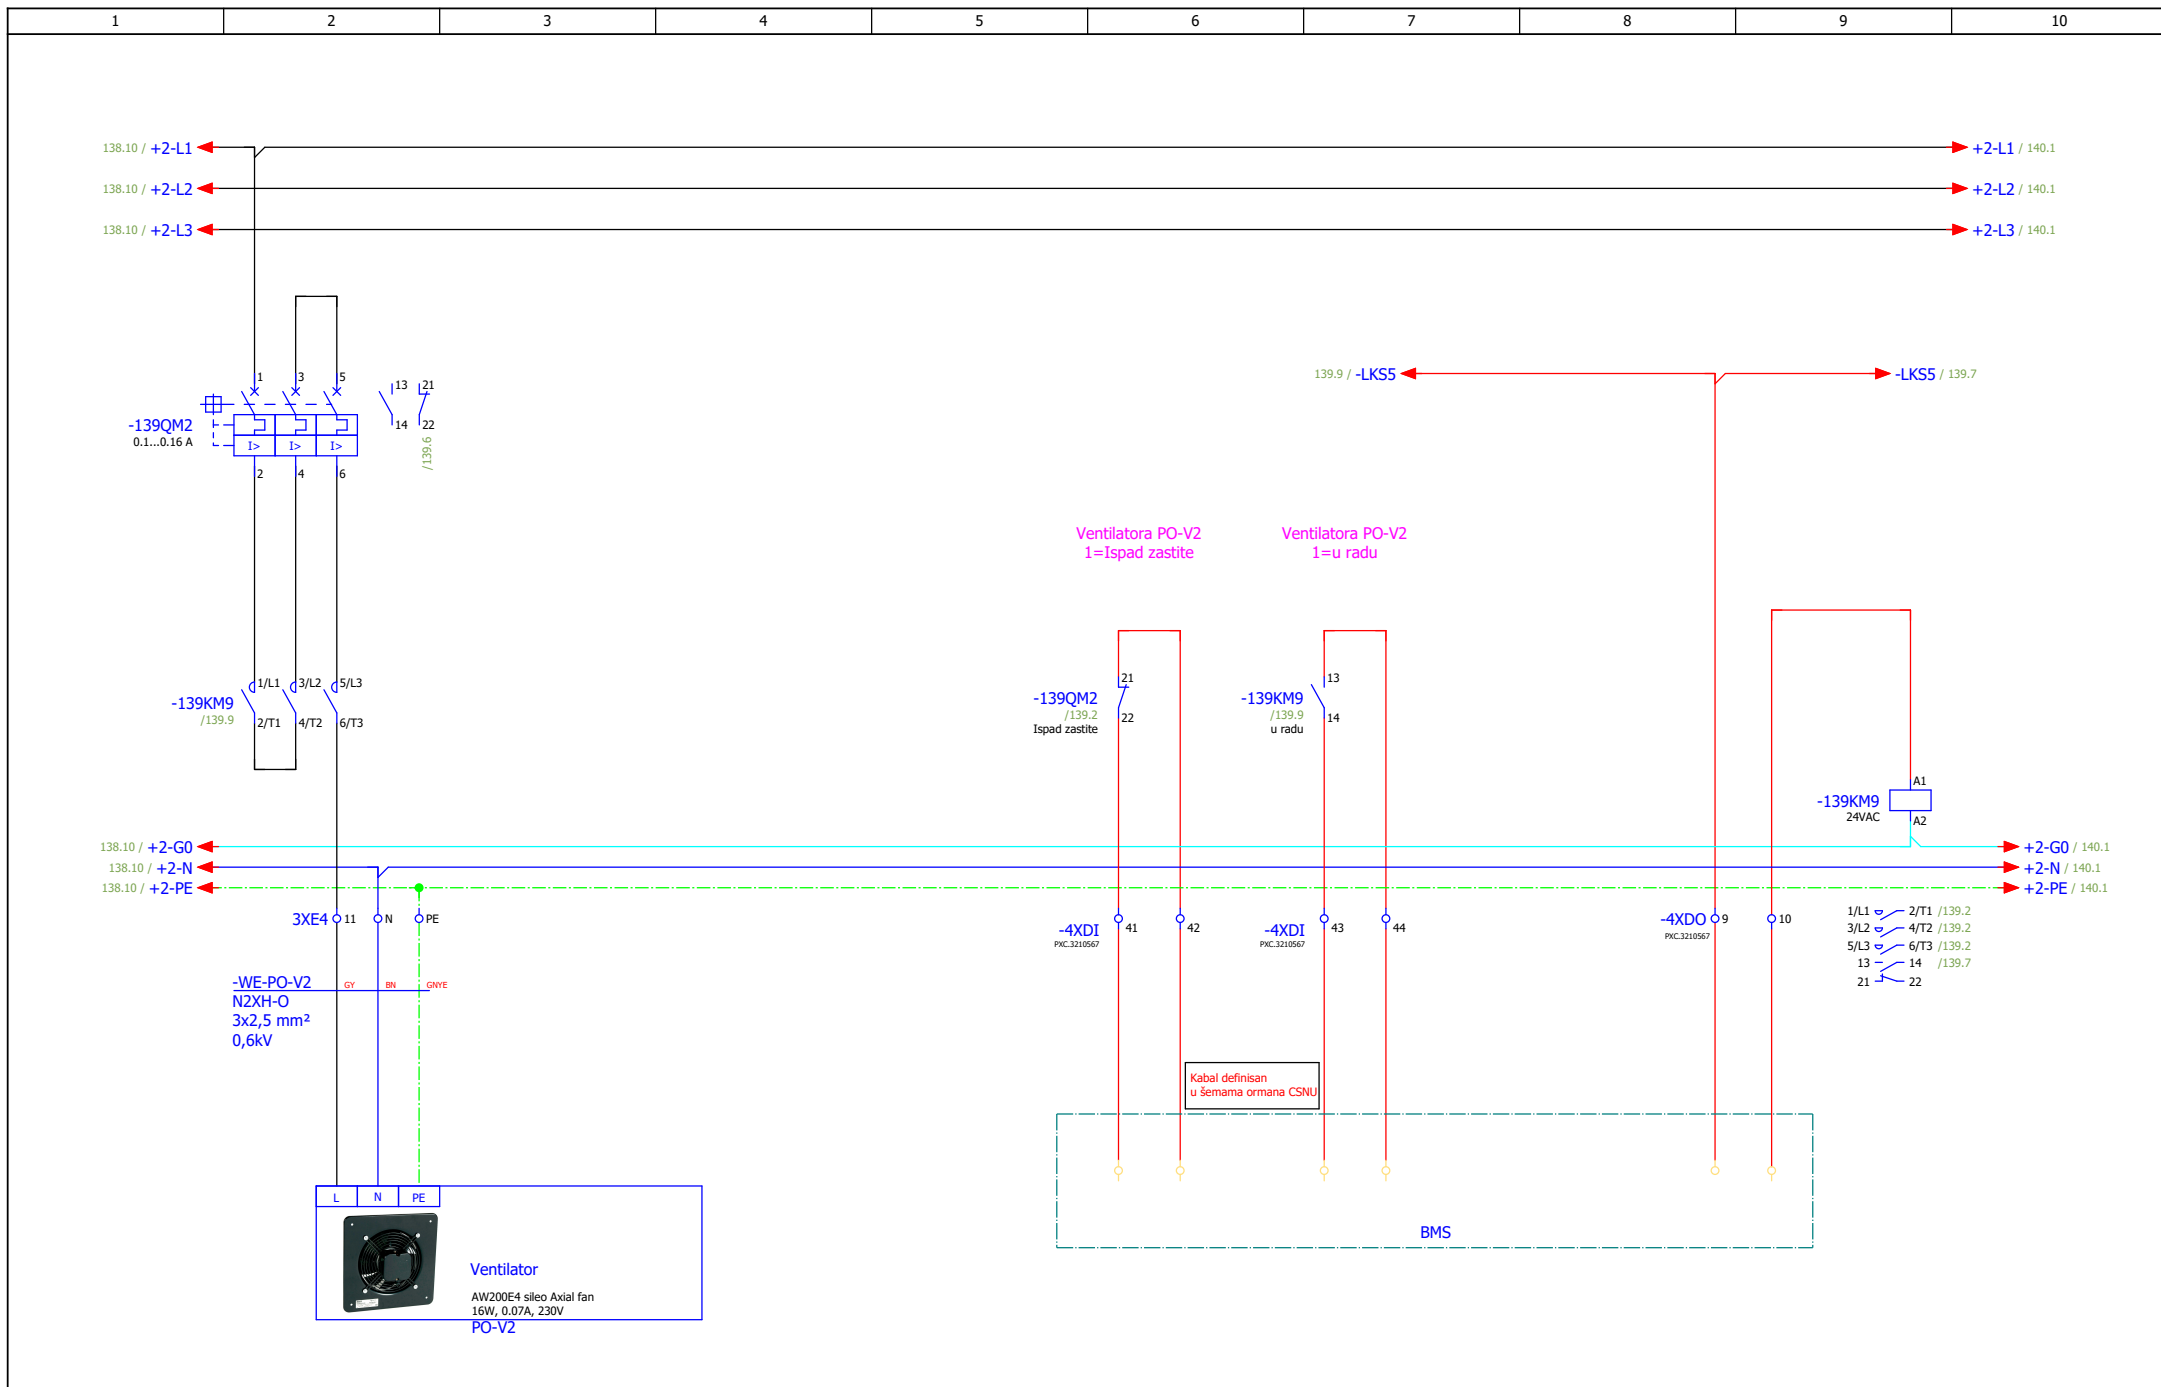


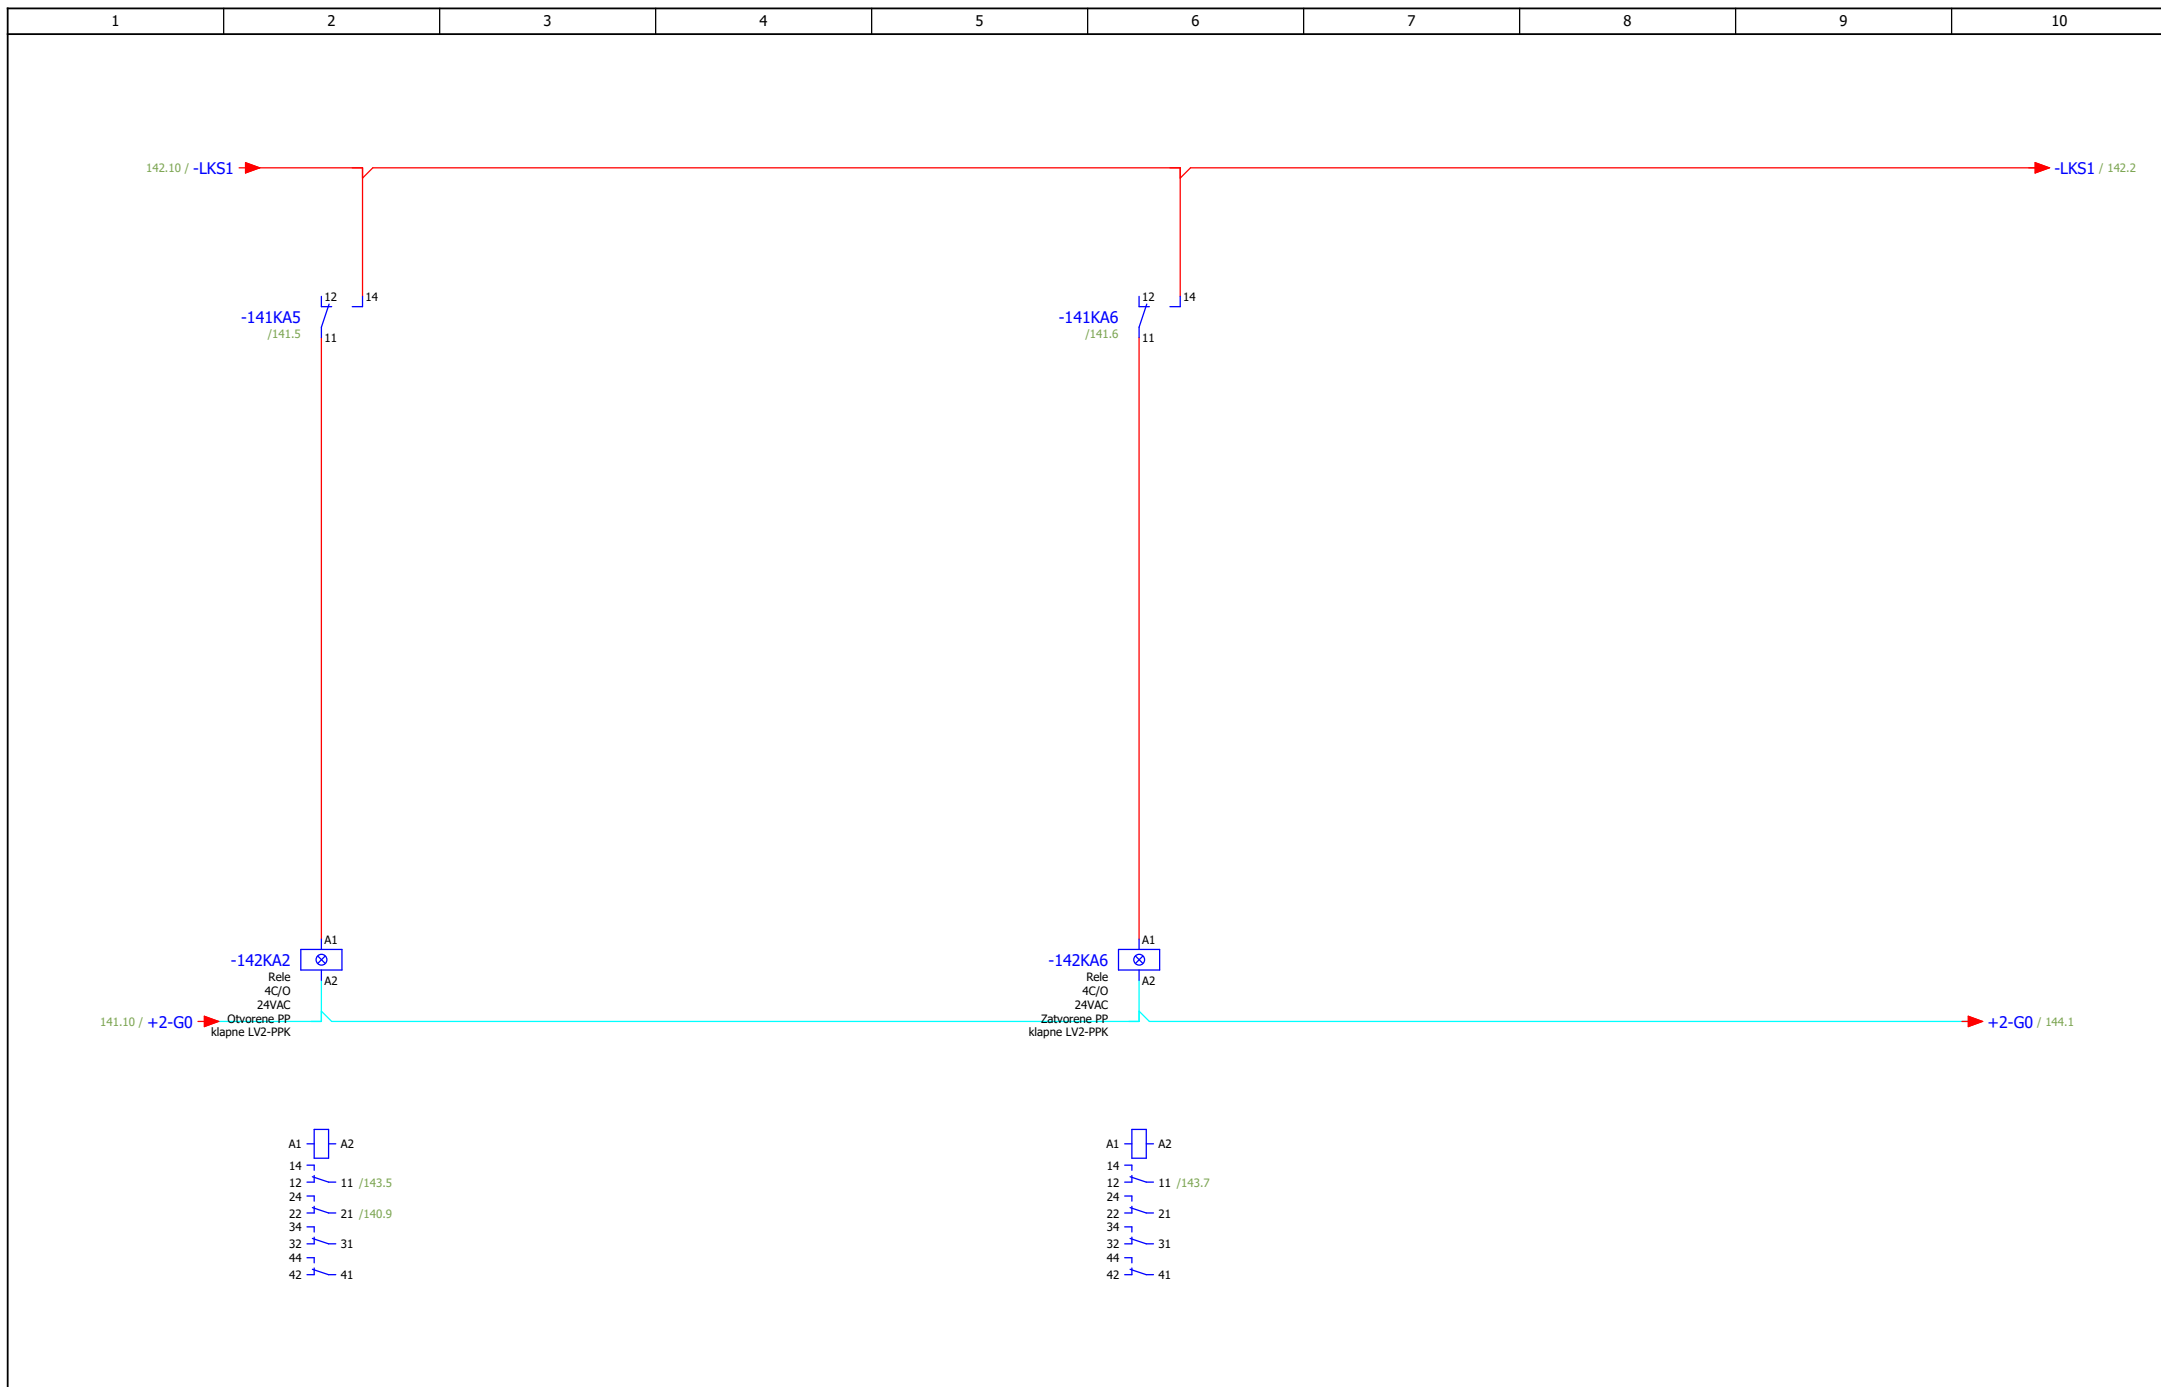
ИЗМЕНА	ДАТУМ	РЕВИЗИЈА	ПОТПИС	ИНВЕСТИТОР РЕПУБЛИКА СРБИЈА – МИНИСТАРСТВО ФИНАНСИЈА Београд, Кнеза Милоша 20	НАЗИВ ПРОЈЕКТА 4/4 – ПРОЈЕКАТ ЕЛЕКТРОЕНЕРГЕТСКИХ ИНСТАЛАЦИЈА – ЕЛЕКТРОМОТОРНИ ПОГОН	ЦРТЕЖ ROM-MS	СВЕСКА 1/1	ДАТУМ 03.2022.	БИРО РС-5	МАШИНОПРОЈЕКТ ГОПРИНГ
ОДГОВОРНИ ПРОЈЕКТАНТ	Бојан Рис	ПОТПИС <i>Bris</i>	ПРОЈЕКТАНТ	Марко Ивковић	ПОТПИС <i>M. Ivkovic</i>	ОБЈЕКАТ ЗГРАДА ДРЖАВНИХ ОРГАНА Београд, Балканска бр. 53	БРОЈ ПРОЈЕКТА 2021Y027-ПЗИ-Е04-20	139	175	

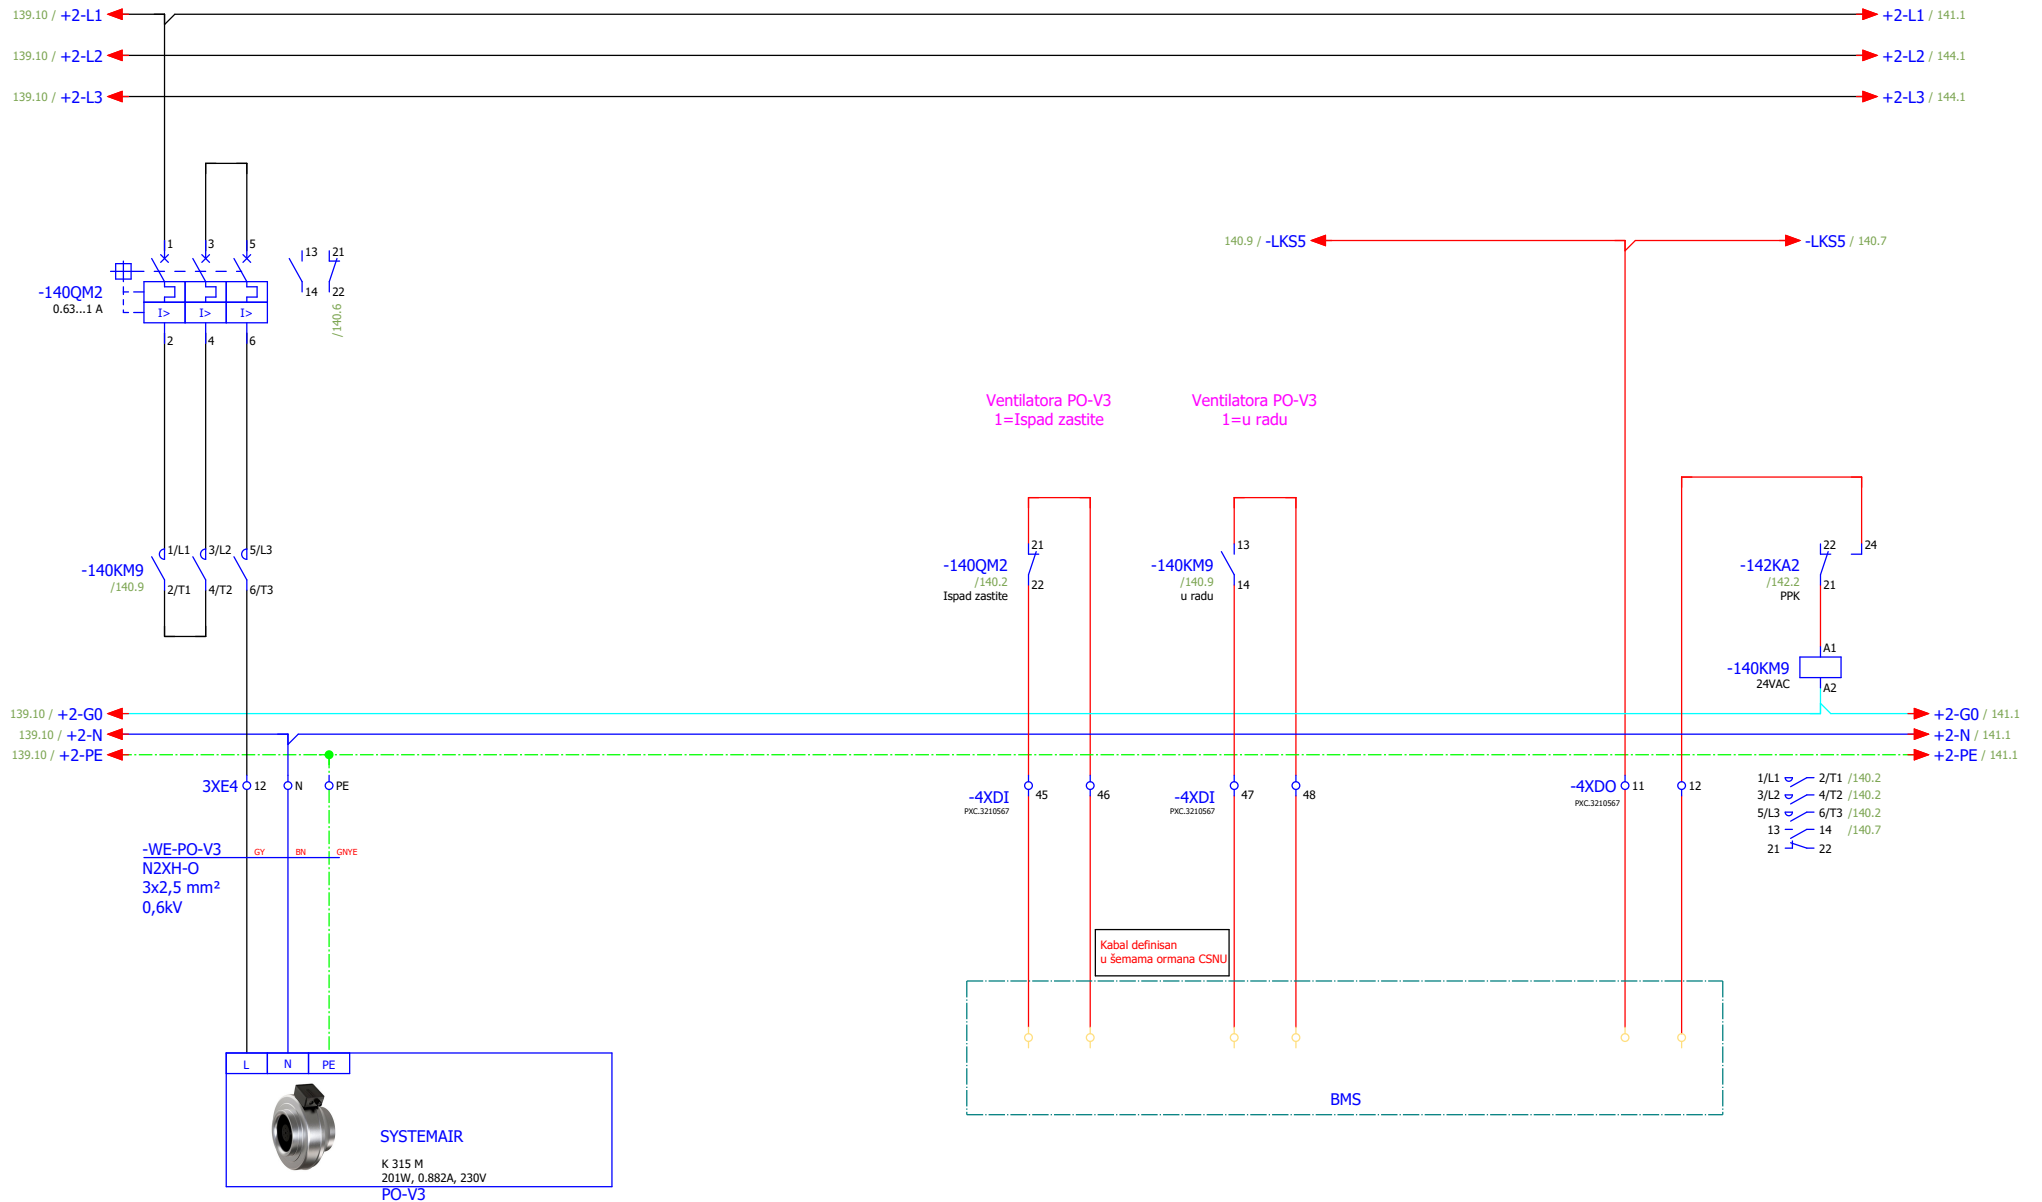


ИЗМЕНА	ДАТУМ	РЕВИЗИЈА	ПОТПИС	ИНВЕСТИТОР РЕПУБЛИКА СРБИЈА – МИНИСТАРСТВО ФИНАНСИЈА Београд, Кнеза Милоша 20	НАЗИВ ПРОЈЕКТА 4/4 – ПРОЈЕКАТ ЕЛЕКТРОЕНЕРГЕТСКИХ ИНСТАЛАЦИЈА – ЕЛЕКТРОМОТОРНИ ПОГОН	ЦРТЕЖ ROM-MS	СВЕСКА 1/1	ДАТУМ 03.2022.	БИРО РС-5	МАШИНОПРОЈЕКТ ГОПРИНГ
ОДГОВОРНИ ПРОЈЕКТАНТ	Бојан Рис	ПРОЈЕКТАНТ	Марко Ивковић	ОБЈЕКАТ ЗГРАДА ДРЖАВНИХ ОРГАНА Београд, Балканска бр. 53	Вентилатор - ПО.В3	БРОЈ ПРОЈЕКТА 2021Y027-ПЗИ-Е04-20	140	175		

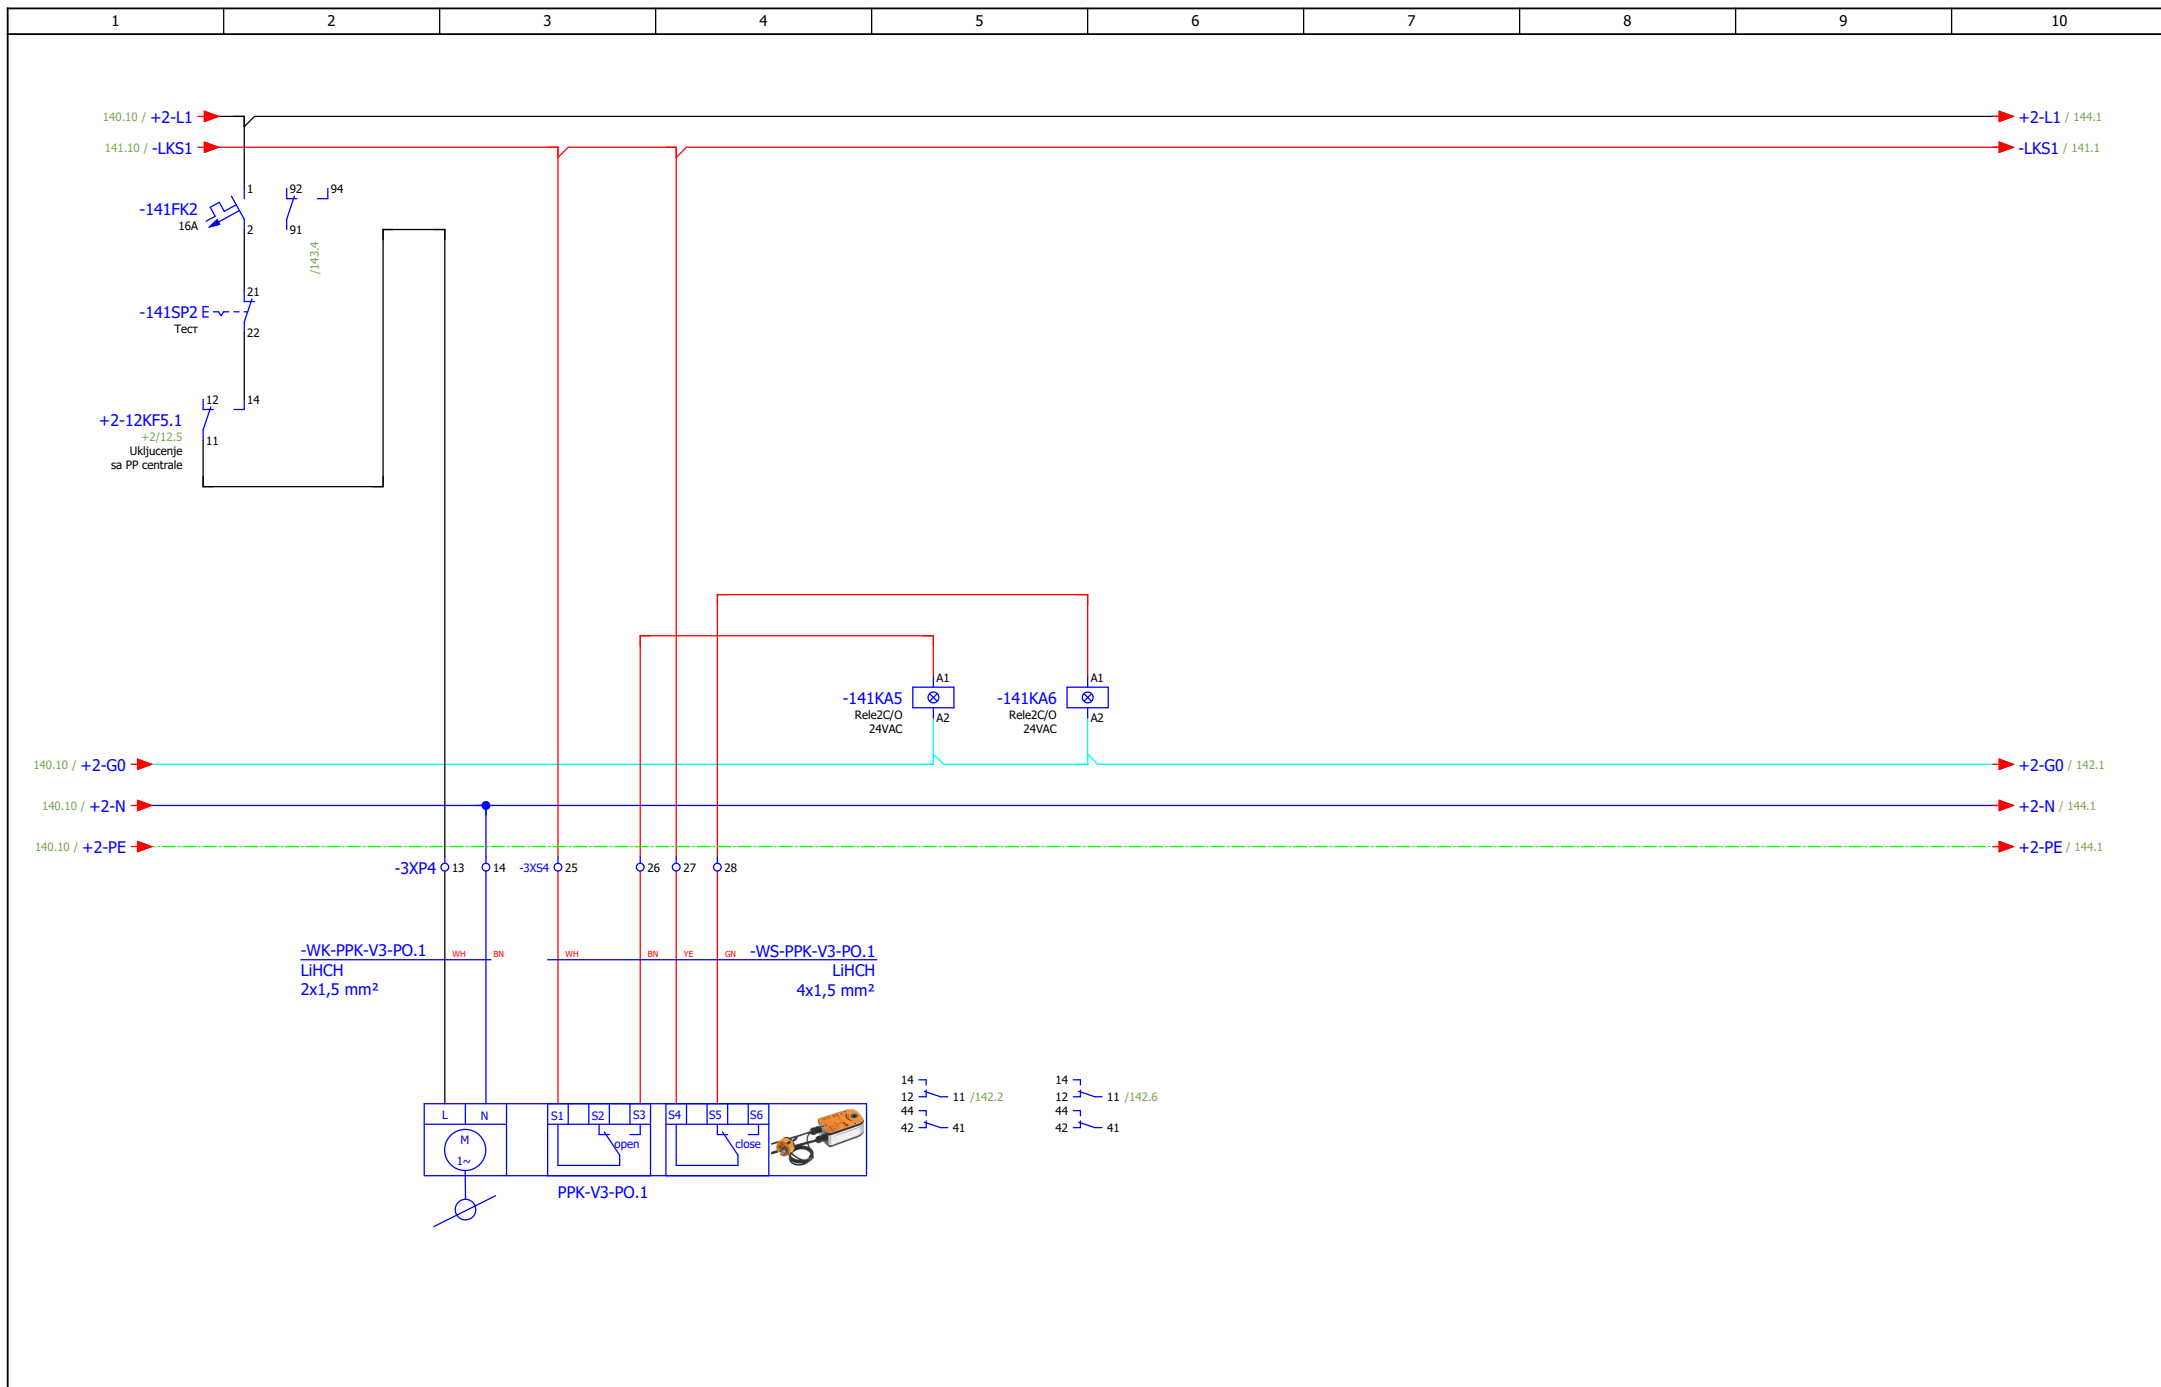


ИЗМЕНА	ДАТУМ	РЕВИЗИЈА	ПОТПИС	ИНВЕСТИТОР РЕПУБЛИКА СРБИЈА – МИНИСТАРСТВО ФИНАНСИЈА Београд, Кнеза Милоша 20	НАЗИВ ПРОЈЕКТА 4/4 – ПРОЈЕКАТ ЕЛЕКТРОЕНЕРГЕТСКИХ ИНСТАЛАЦИЈА – ЕЛЕКТРОМОТОРНИ ПОГОН	ЦРТЕЖ ROM-MS	СВЕСКА 1/1	ДАТУМ 03.2022.	БИРО РС-5	
ОДГОВОРНИ ПРОЈЕКТАНТ	Бојан Рис	ПРОЈЕКТАНТ	Марко Ивковић	ОБЈЕКАТ ЗГРАДА ДРЖАВНИХ ОРГАНА Београд, Балканска бр. 53	Вентилатор - ВЗ - ПП клапне	БРОЈ ПРОЈЕКТА 2021Y027-ПЗИ-Е04-20	ЛИСТ 141			




ИЗМЕНА		ДАТУМ		РЕВИЗИЈА		ПОТПИС		ИНВЕСТИТОР РЕПУБЛИКА СРБИЈА – МИНИСТАРСТВО ФИНАНСИЈА Београд, Кнеза Милоша 20		НАЗИВ ПРОЈЕКТА 4/4 – ПРОЈЕКАТ ЕЛЕКТРОЕНЕРГЕТСКИХ ИНСТАЛАЦИЈА – ЕЛЕКТРОМОТОРНИ ПОГОН		ЦРТЕЖ ROM-MS		СВЕСКА 1/1	ДАТУМ 03.2022.	БИРО РС-5		
ОДГОВОРНИ ПРОЈЕКТАНТ	Бојан Рис	ПОТПИС <i>B.Ris</i>	ПРОЈЕКТАНТ	Марко Ивковић	ПОТПИС <i>M.Ivovicki</i>	ОБЈЕКАТ ЗГРАДА ДРЖАВНИХ ОРГАНА	Београд, Балканска бр. 53	Вентилатор - ВЗ - ПП клапне сигнализација	БРОЈ ПРОЈЕКТА 2021Y027-ПЗИ-Е04-20	ЛИСТ 142	ЛИСТОВА 175							

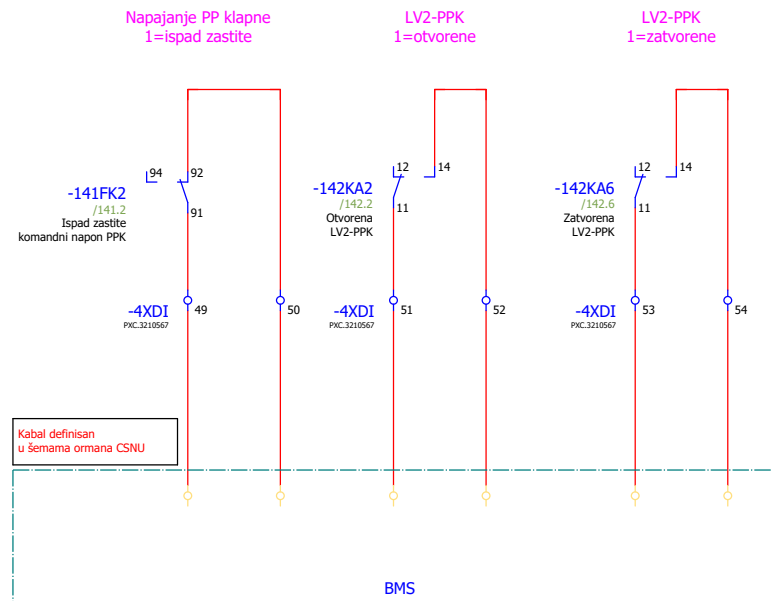


ИЗМЕНА	ДАТУМ	РЕВИЗИЈА		ПОТПИС	ИНВЕСТИТОР РЕПУБЛИКА СРБИЈА – МИНИСТАРСТВО ФИНАНСИЈА Београд, Кнеза Милоша 20	НАЗИВ ПРОЈЕКТА 4/4 – ПРОЈЕКАТ ЕЛЕКТРОЕНЕРГЕТСКИХ ИНСТАЛАЦИЈА – ЕЛЕКТРОМОТОРНИ ПОГОН	ЦРТЕЖ ROM-MS	СВЕСКА 1/1	ДАТУМ 03.2022.	БИРО РС-5	МАШИНОПРОЈЕКТ ГОПРИНГ
ОДГОВОРНИ ПРОЈЕКТАНТ	Бојан Рис	ПОТПИС <i>Bris</i>	ПРОЈЕКТАНТ	Марко Ивковић	ПОТПИС <i>M. Ivkovic</i>	ОБЈЕКАТ ЗГРАДА ДРЖАВНИХ ОРГАНА Београд, Балканска бр. 53	Вентилатор - ВЗ - ПП клапне сигнализација	БРОЈ ПРОЈЕКТА 2021У027-ПЗИ-Е04-20		ЛИСТ 143	ЛИСТОВА 175

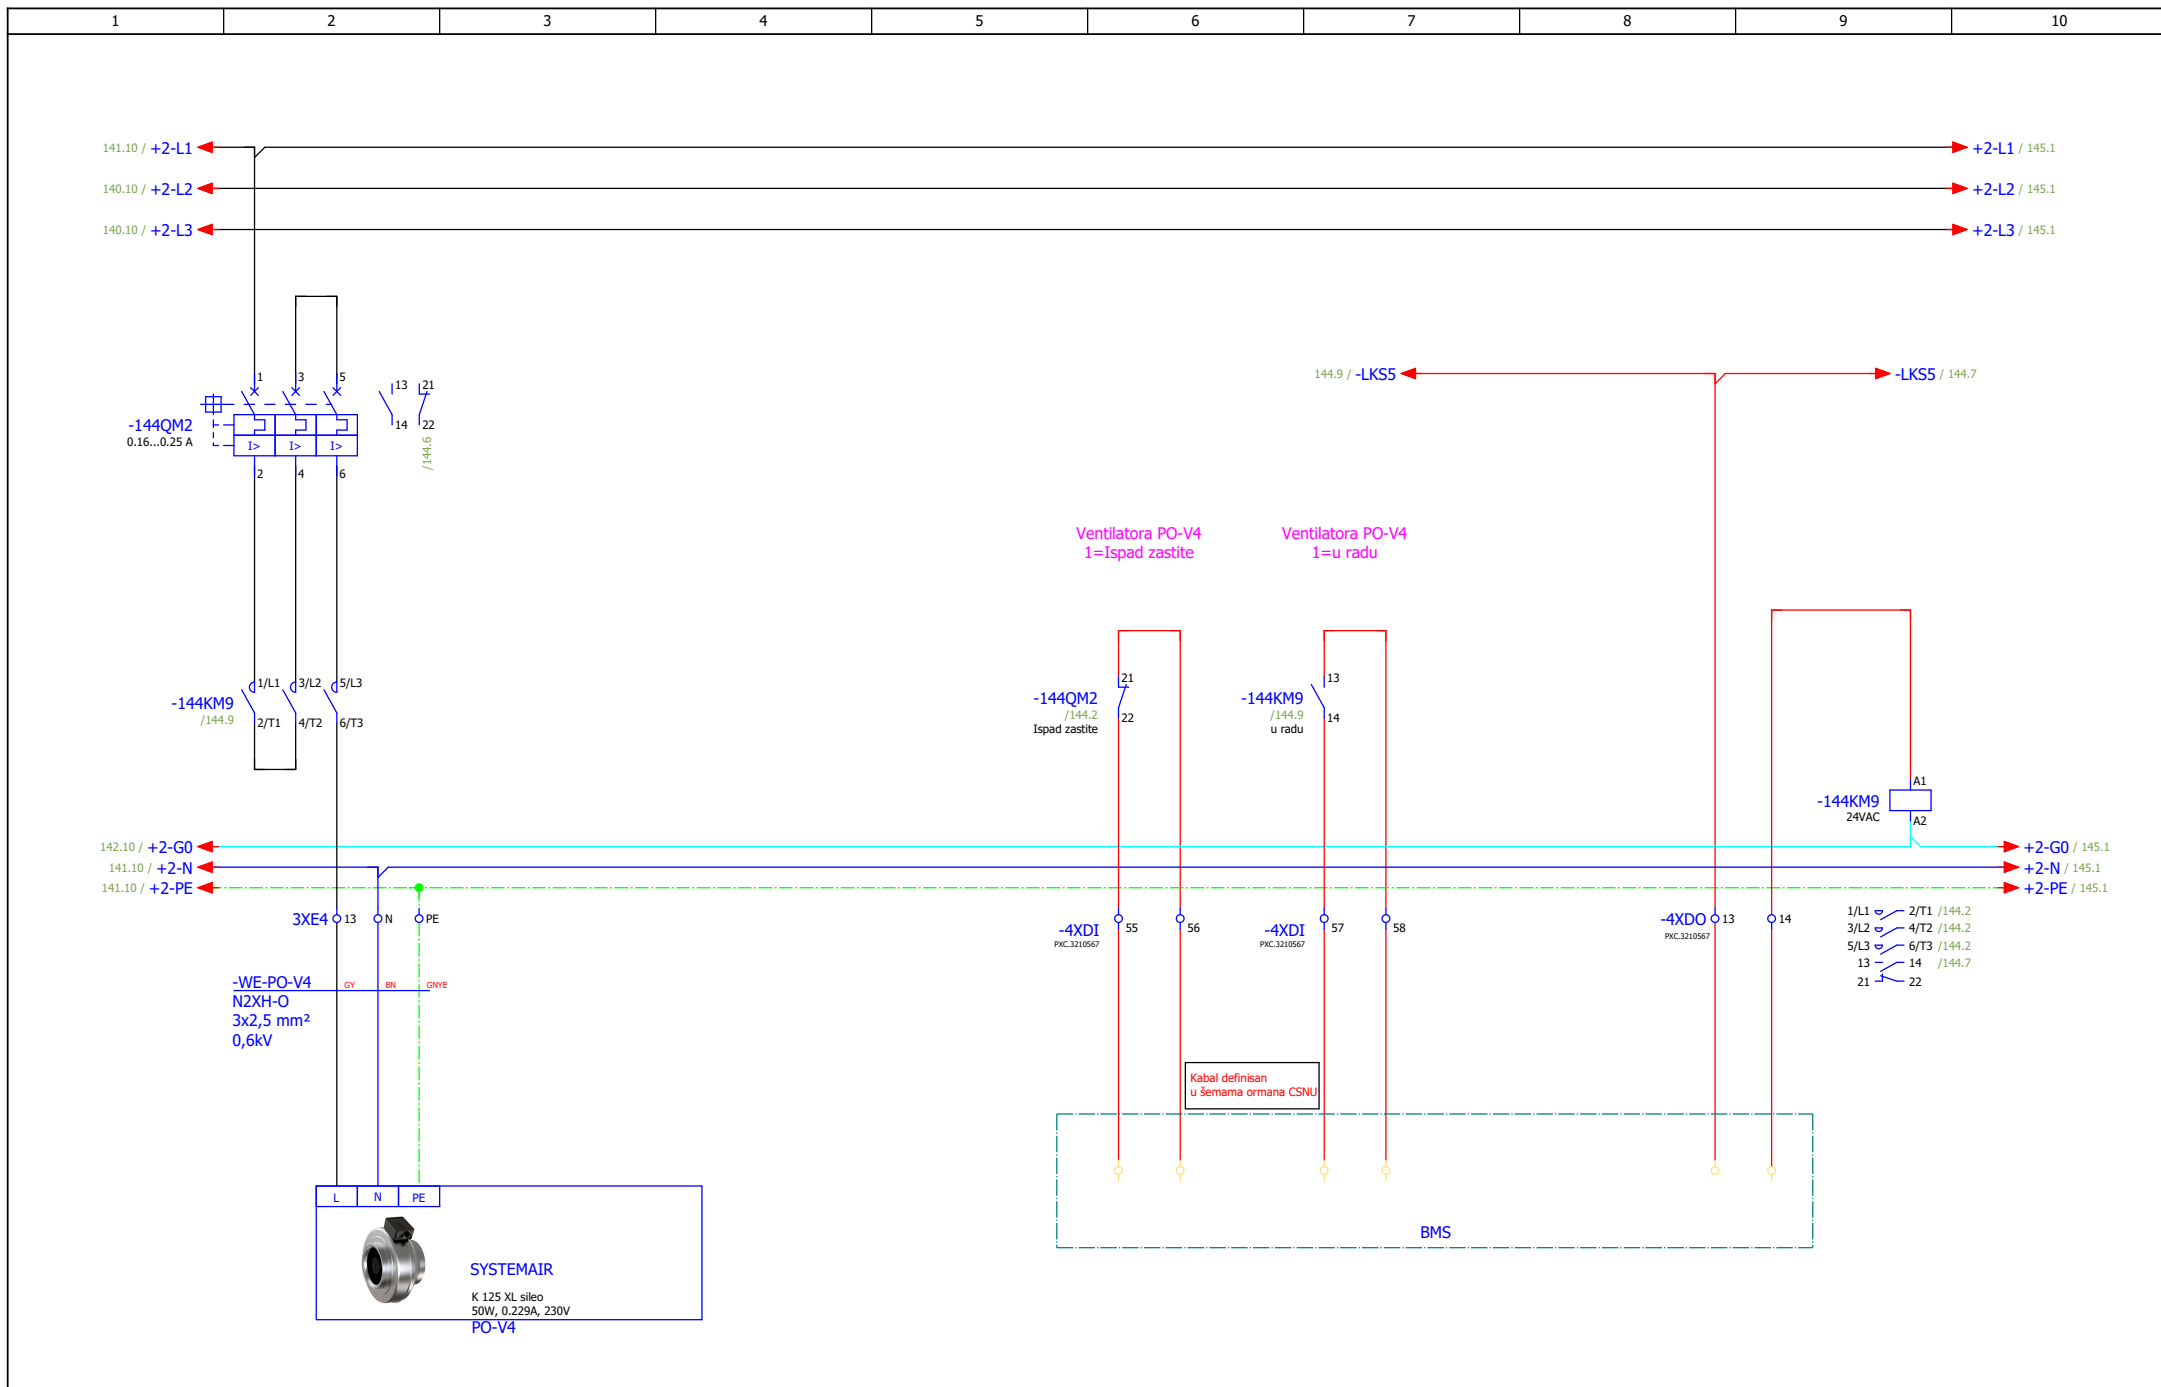


ИЗМЕНА	ДАТУМ	РЕВИЗИЈА	ПОТПИС	ИНВЕСТИТОР РЕПУБЛИКА СРБИЈА – МИНИСТАРСТВО ФИНАНСИЈА Београд, Кнеза Милоша 20	НАЗИВ ПРОЈЕКТА 4/4 – ПРОЈЕКАТ ЕЛЕКТРОЕНЕРГЕТСКИХ ИНСТАЛАЦИЈА – ЕЛЕКТРОМОТОРНИ ПОГОН	ЦРТЕЖ ROM-MS	СВЕСКА 1/1	ДАТУМ 03.2022.	БИРО РС-5	МАШИНОПРОЈЕКТ ГОПРИНГ
ОДГОВОРНИ ПРОЈЕКТАНТ	Бојан Рис	ПОТПИС <i>Bris</i>	ПРОЈЕКТАНТ	Марко Ивковић	ПОТПИС <i>M. Ivkovic</i>	ОБЈЕКАТ ЗГРАДА ДРЖАВНИХ ОРГАНА Београд, Балканска бр. 53	БРОЈ ПРОЈЕКТА 2021Y027-ПЗИ-Е04-20	ЛКСТ 144	ЛКСТ 175	

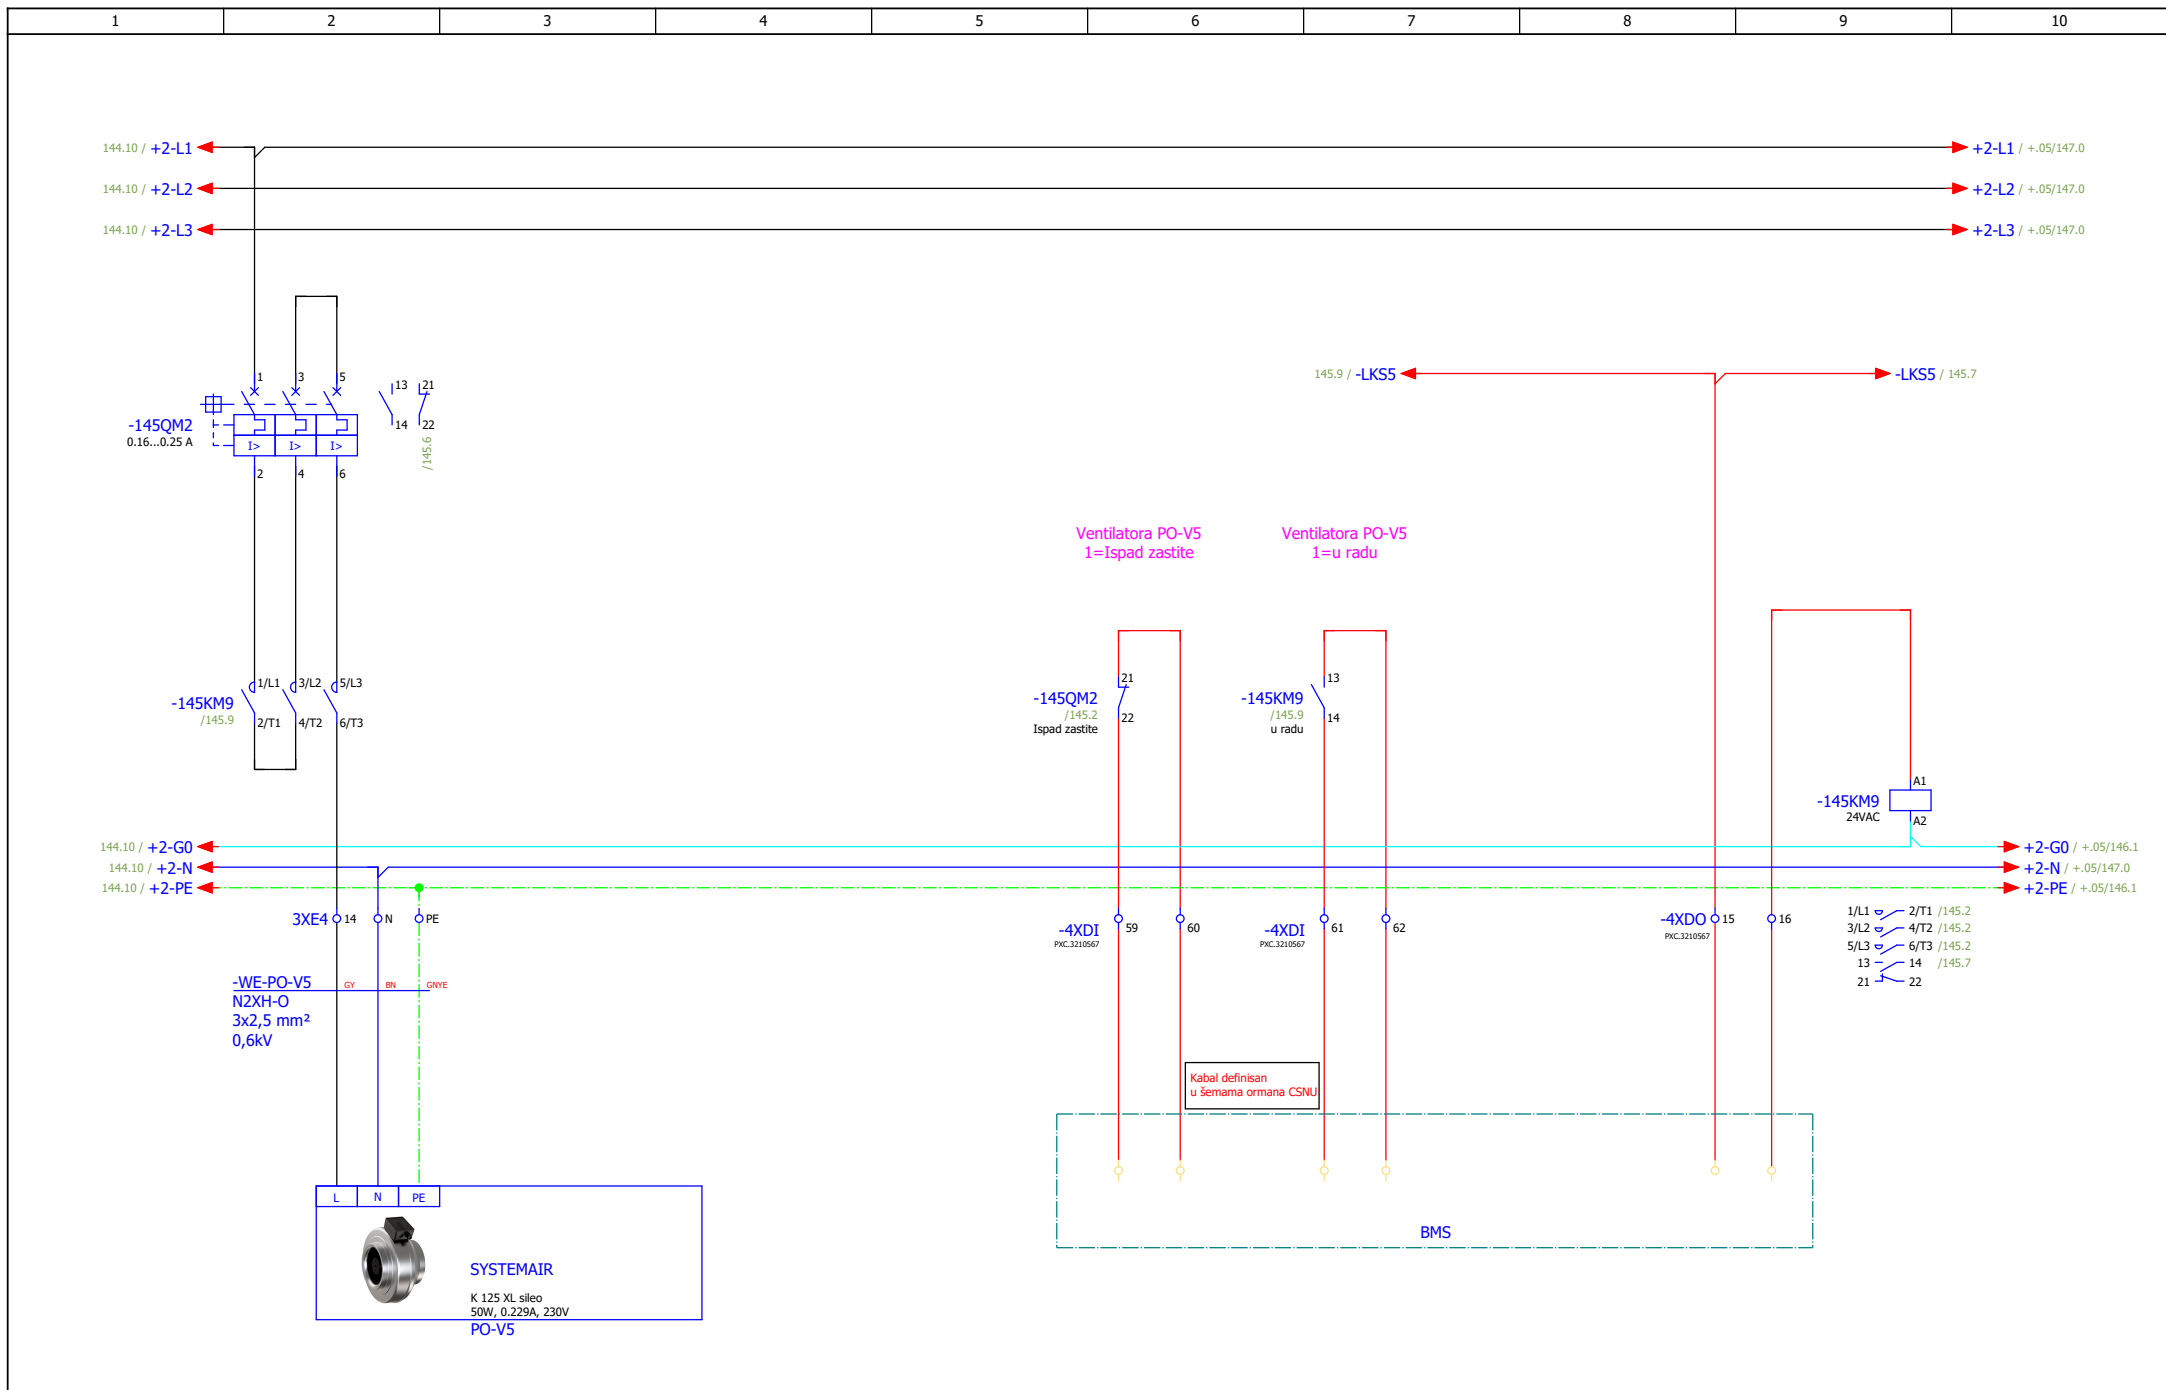


ИЗМЕНА	ДАТУМ	РЕВИЗИЈА	ПОТПИС	ИНВЕСТИТОР РЕПУБЛИКА СРБИЈА – МИНИСТАРСТВО ФИНАНСИЈА Београд, Кнеза Милоша 20	НАЗИВ ПРОЈЕКТА 4/4 – ПРОЈЕКАТ ЕЛЕКТРОЕНЕРГЕТСКИХ ИНСТАЛАЦИЈА – ЕЛЕКТРОМОТОРНИ ПОГОН	ЦРТЕЖ ROM-MS	СВЕСКА 1/1	ДАТУМ 03.2022.	БИРО РС-5	МАШИНОПРОЈЕКТ ГОПРИНГ
ОДГОВОРНИ ПРОЈЕКТАНТ	Бојан Рис	ПОТПИС <i>Bris</i>	ПРОЈЕКТАНТ	Марко Ивковић	ПОТПИС <i>M. Ivkovic</i>	ОБЈЕКАТ ЗГРАДА ДРЖАВНИХ ОРГАНА Београд, Балканска бр. 53	БРОЈ ПРОЈЕКТА 2021Y027-ПЗИ-Е04-20	175	145	

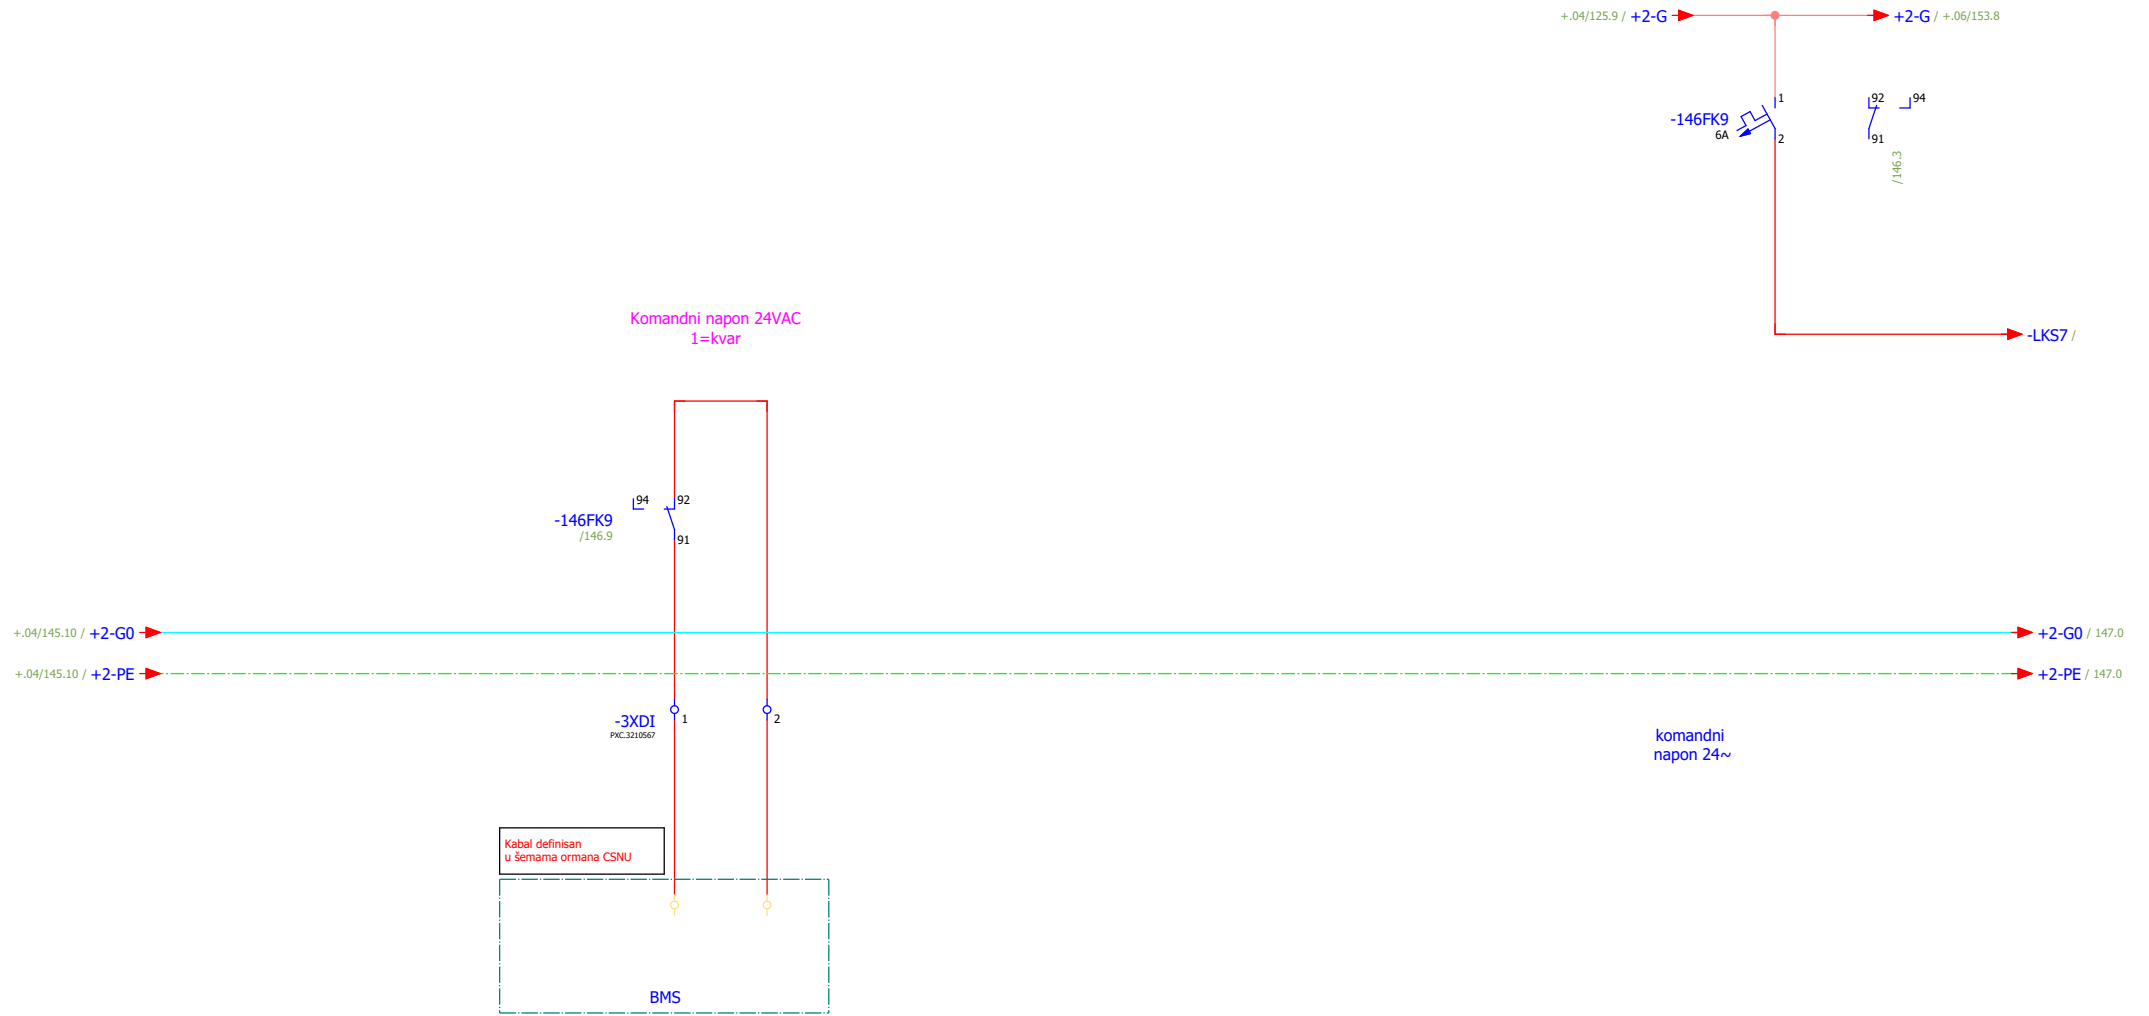


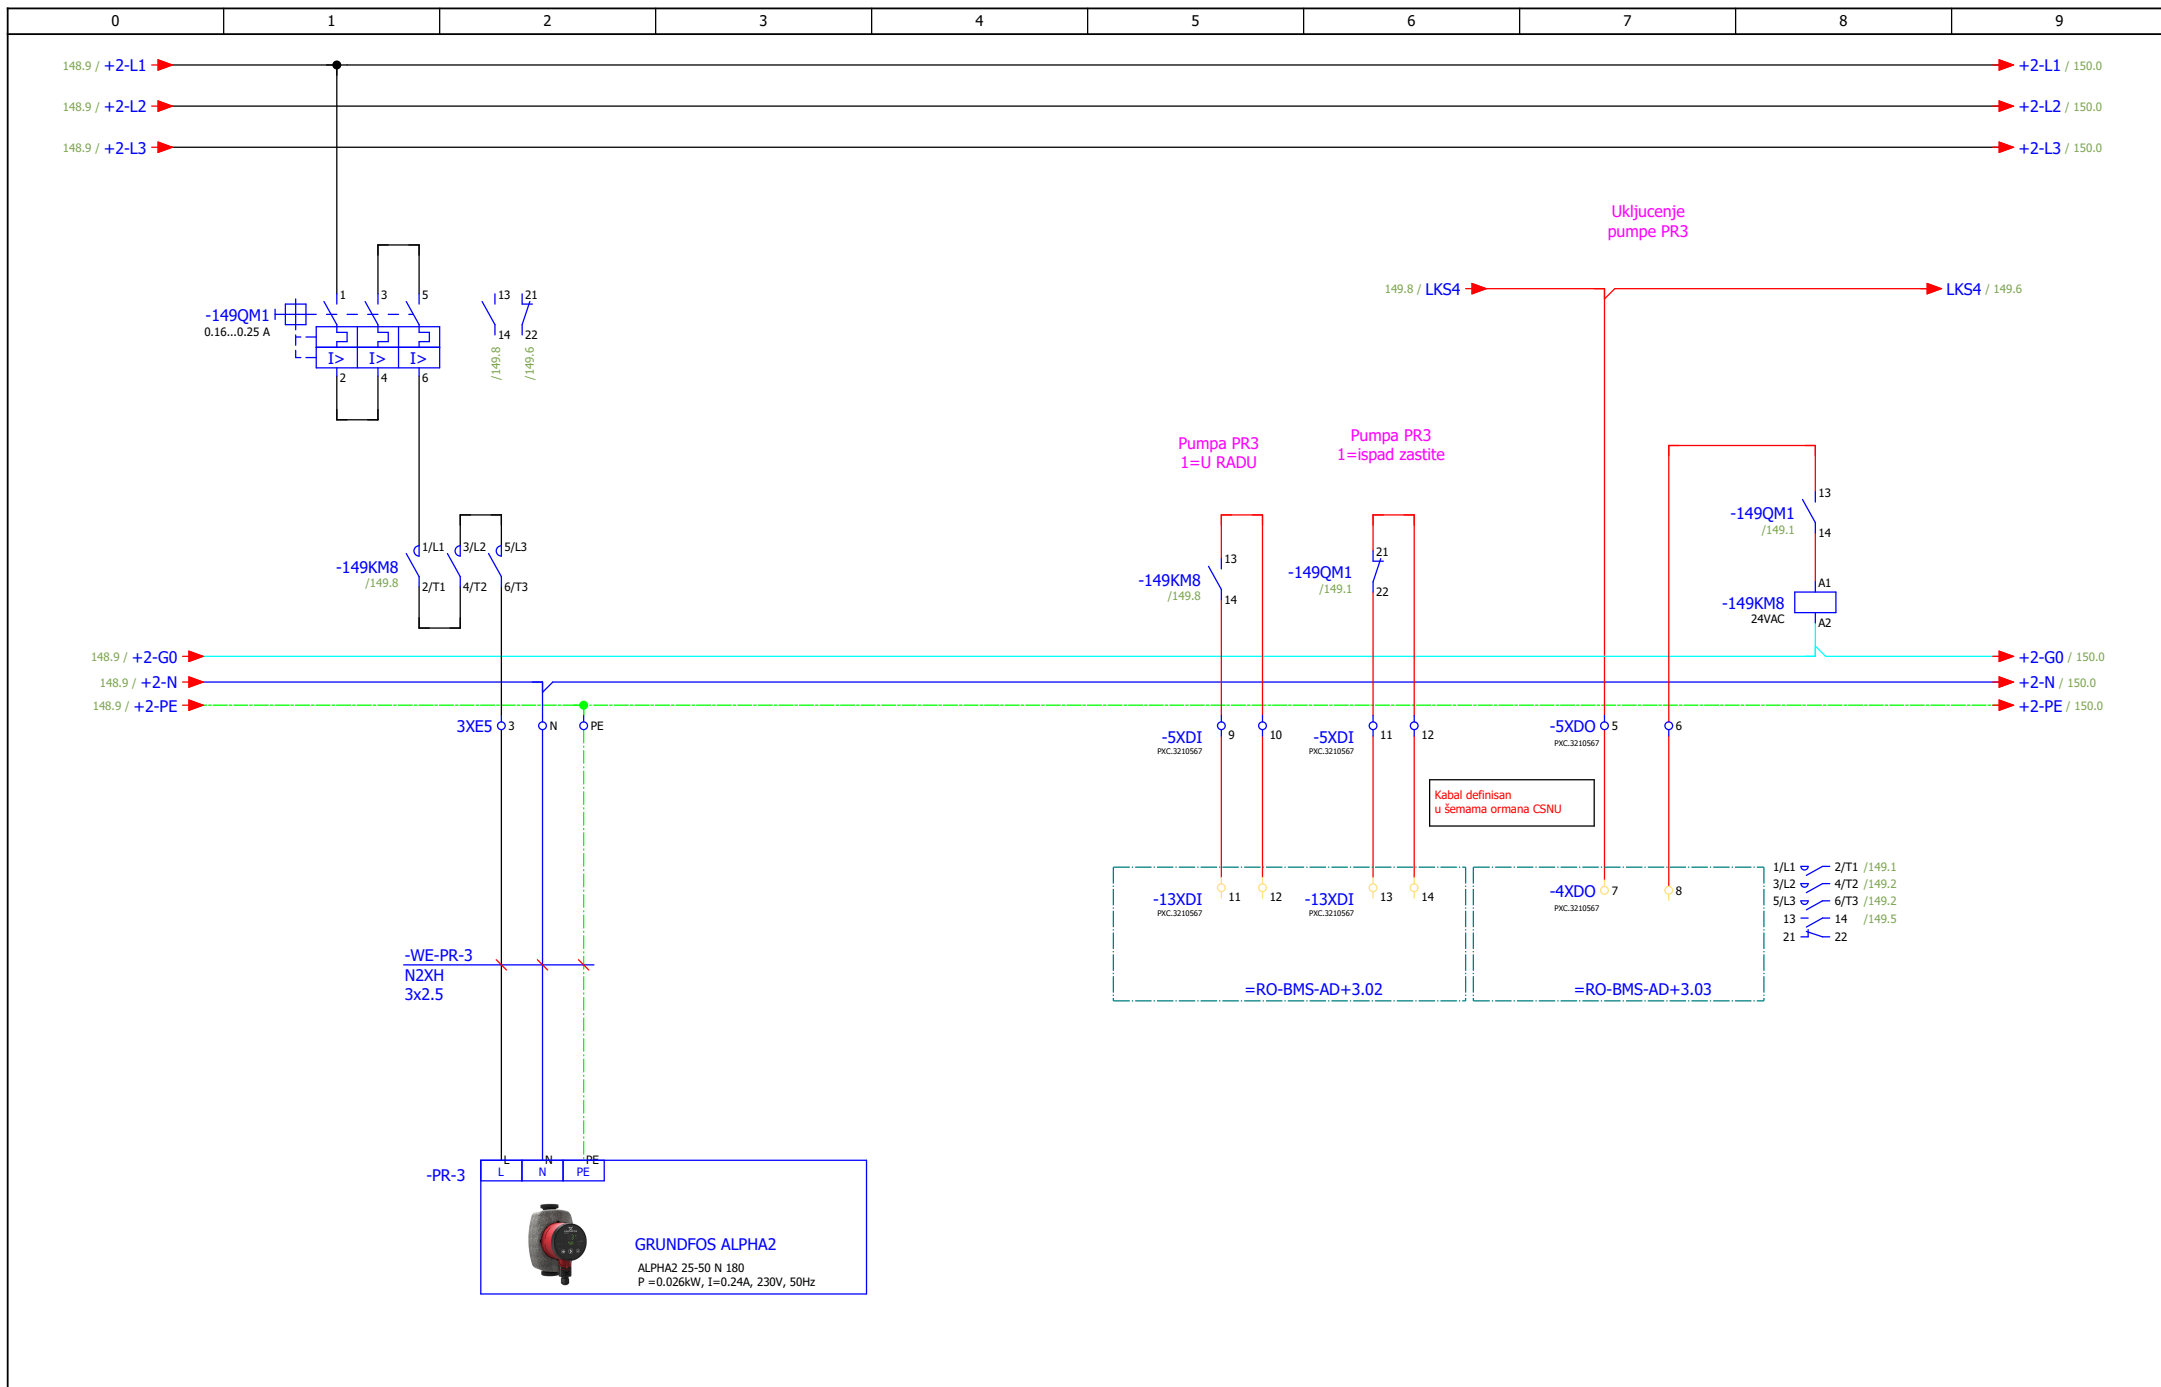
ИЗМЕНА	ДАТУМ	РЕВИЗИЈА		ПОТПИС	ИНВЕСТИТОР РЕПУБЛИКА СРБИЈА – МИНИСТАРСТВО ФИНАНСИЈА Београд, Кнеза Милоша 20	НАЗИВ ПРОЈЕКТА 4/4 – ПРОЈЕКАТ ЕЛЕКТРОЕНЕРГЕТСКИХ ИНСТАЛАЦИЈА – ЕЛЕКТРОМОТОРНИ ПОГОН	ЦРТЕЖ ROM-MS	СВЕСКА 1/1	ДАТУМ 03.2022.	БИРО РС-5	МАШИНОПРОЈЕКТ ГОПРИНГ
ОДГОВОРНИ ПРОЈЕКТАНТ	Бојан Рис	ПРОЈЕКТАНТ	Марко Ивковић	ОБЈЕКАТ ЗГРАДА ДРЖАВНИХ ОРГАНА Београд, Балканска бр. 53			Командни напон	БРОЈ ПРОЈЕКТА 2021Y027-ПЗИ-Е04-20		ЛИСТ 146	ЛИСТА 175

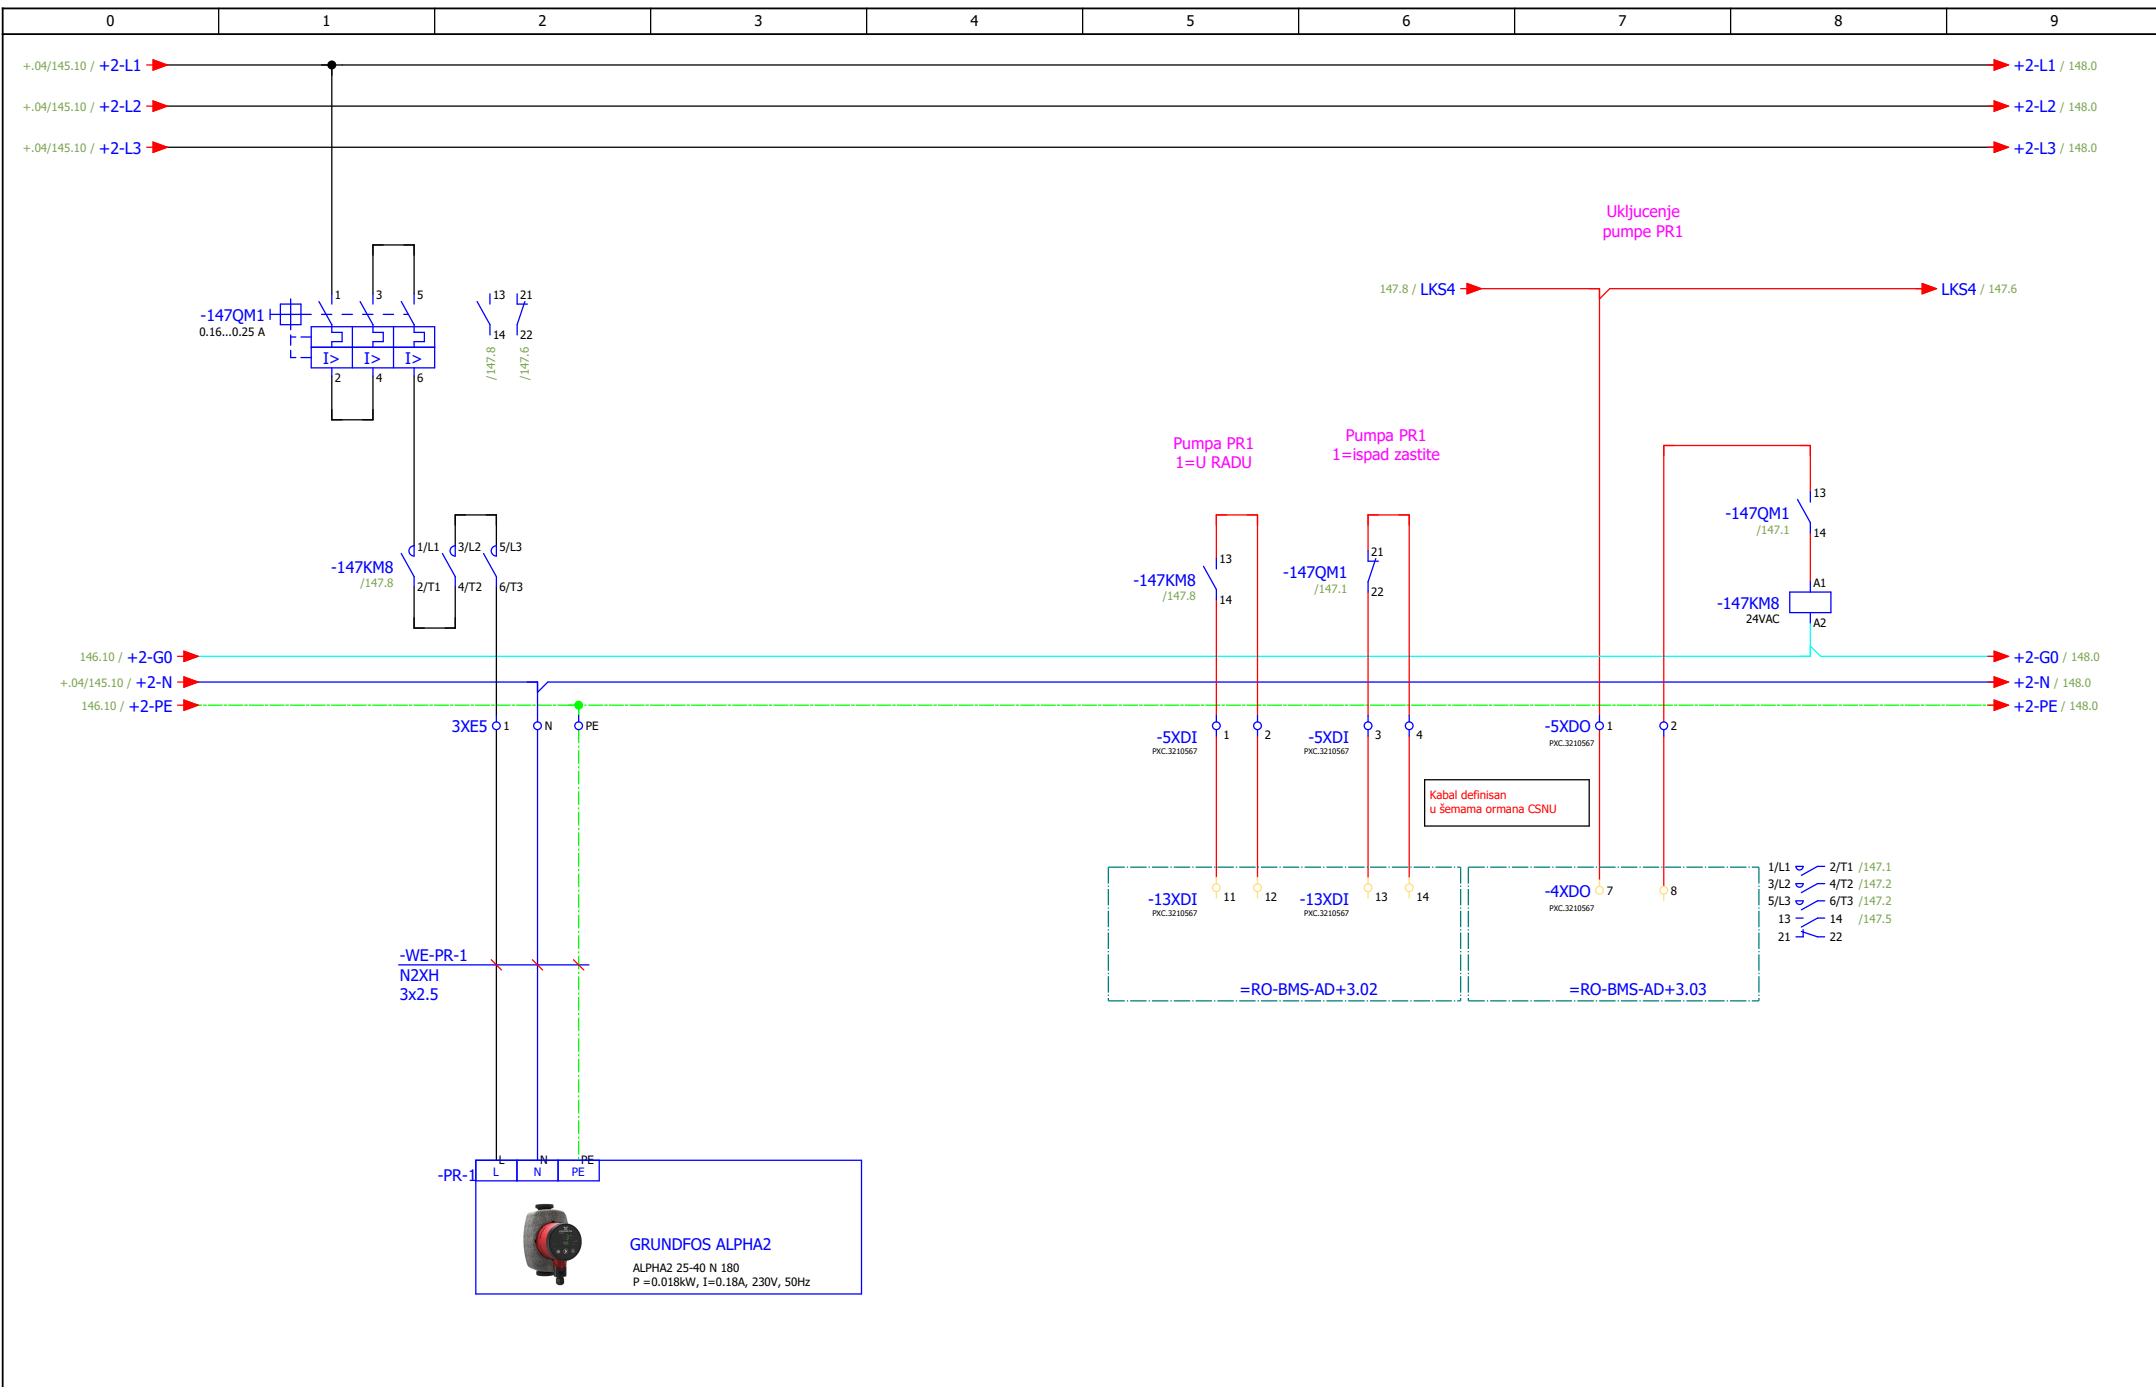


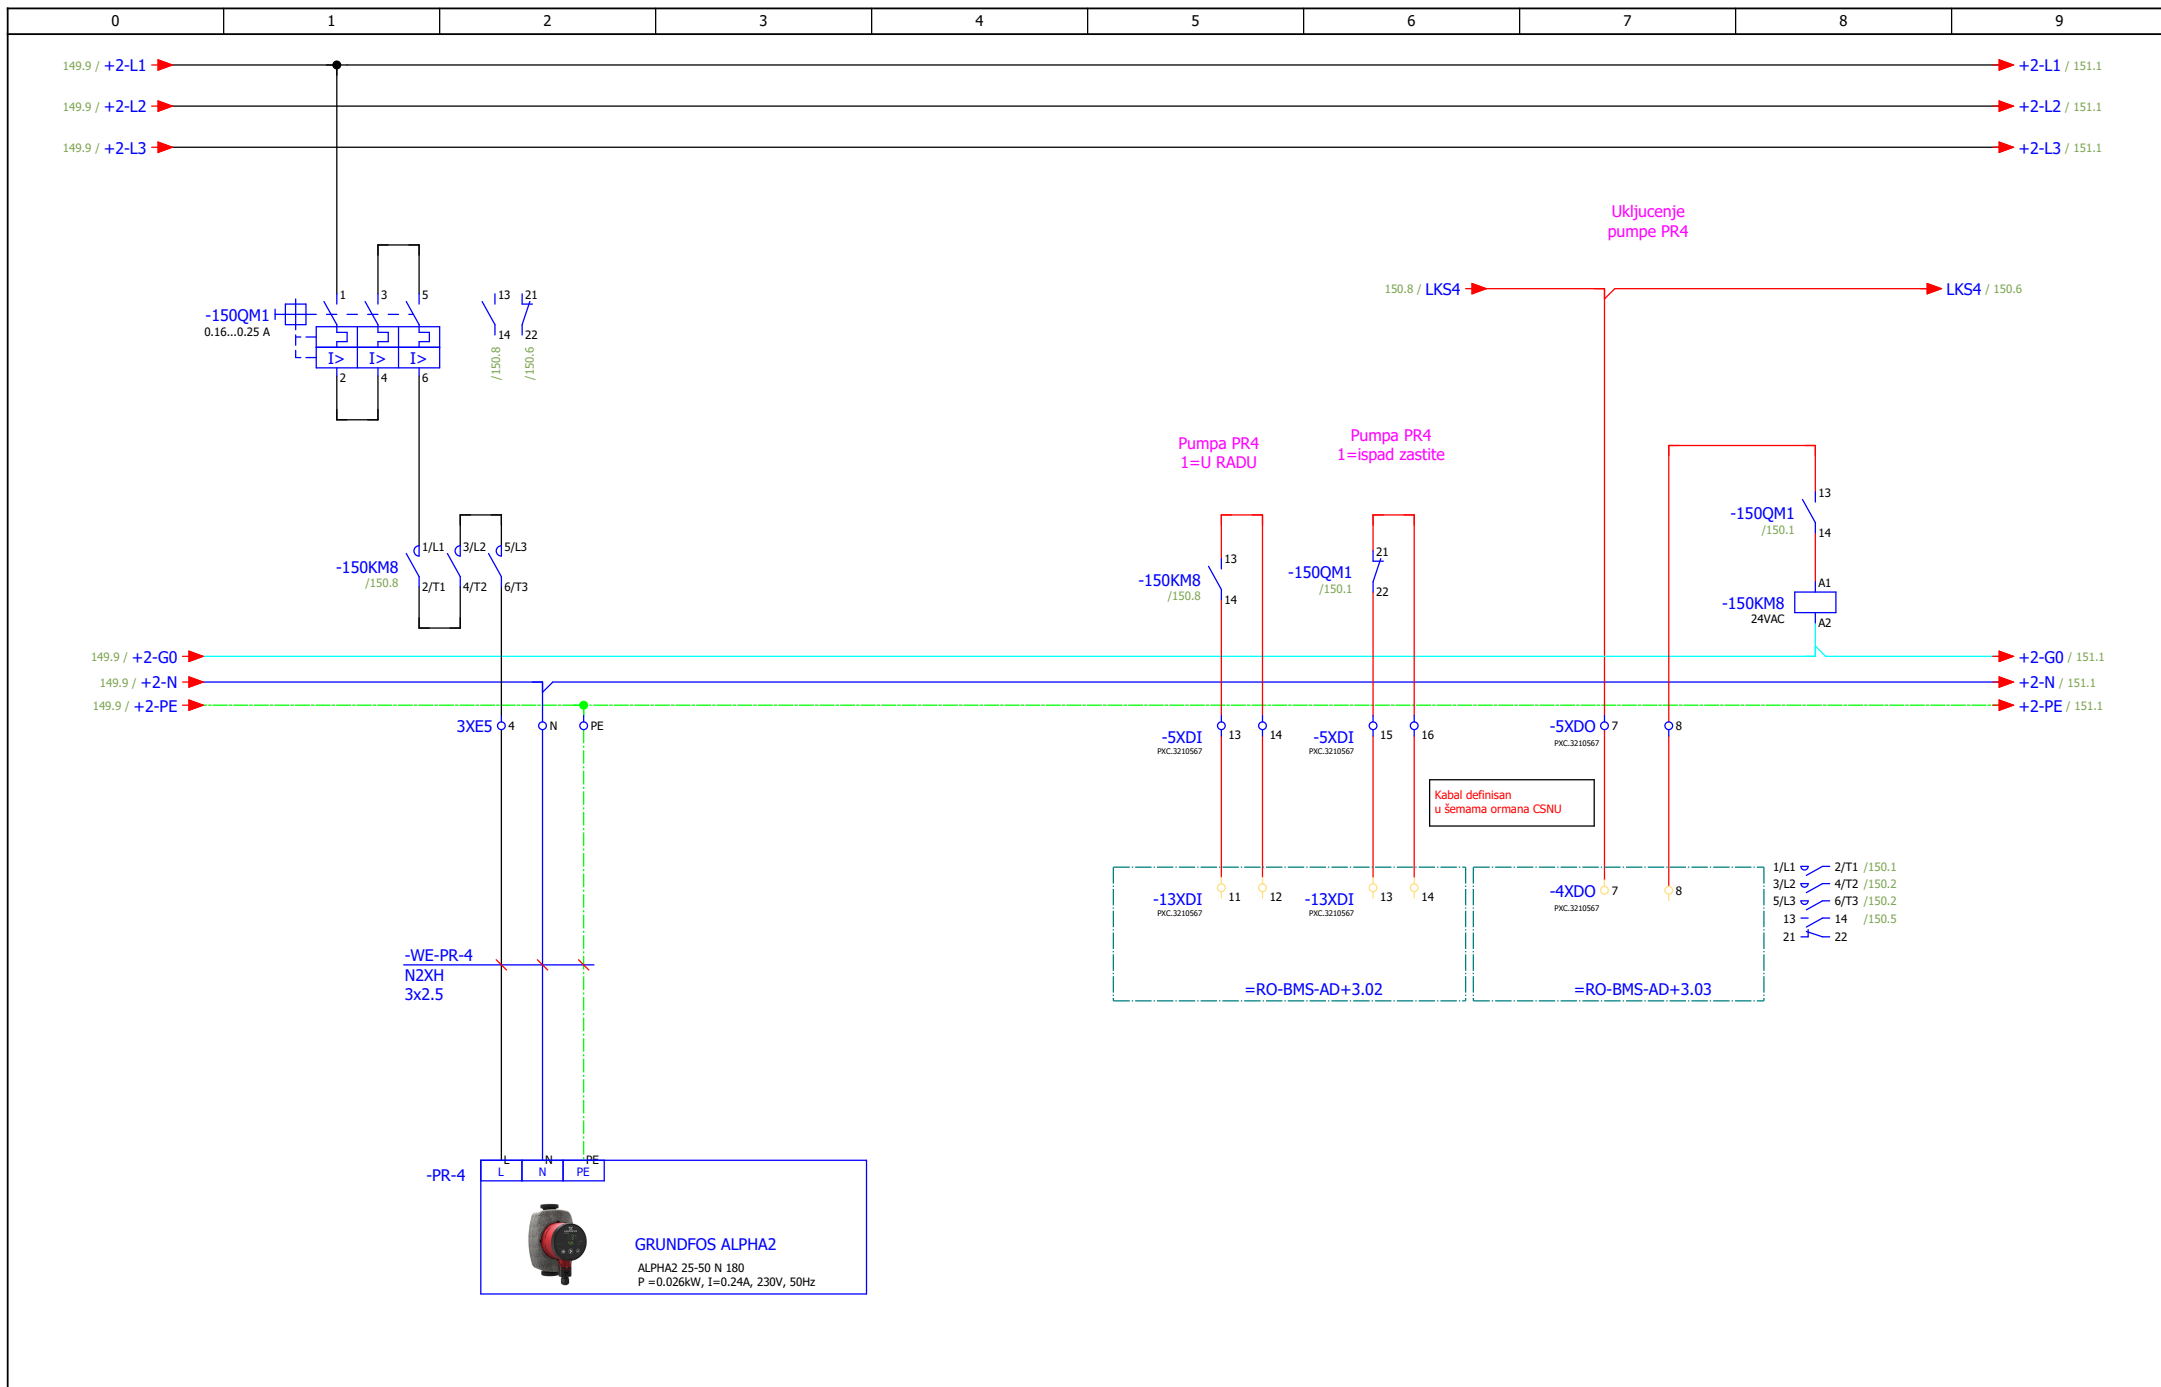
ИЗМЕНА		ДАТУМ		РЕВИЗИЈА		ПОТПИС		ИНВЕСТИТОР РЕПУБЛИКА СРБИЈА – МИНИСТАРСТВО ФИНАНСИЈА Београд, Кнеза Милоша 20		НАЗИВ ПРОЈЕКТА 4/4 – ПРОЈЕКАТ ЕЛЕКТРОЕНЕРГЕТСКИХ ИНСТАЛАЦИЈА – ЕЛЕКТРОМОТОРНИ ПОГОН		ЦРТЕЖ ROM-MS		СВЕСКА 1/1		ДАТУМ 03.2022.		БИРО PC-5			
ОДГОВОРНИ ПРОЈЕКТАНТ		Бојан Рис		ПРОЈЕКТАНТ		Марко Ивковић		ОБЈЕКАТ ЗГРАДА ДРЖАВНИХ ОРГАНА Београд, Балканска бр. 53		Пумпа рецикулације 1		БРОЈ ПРОЈЕКТА 2021Y027-ПЗИ-Е04-20		ЛИСТ 175		БРОЈ ЛИСТА 147					

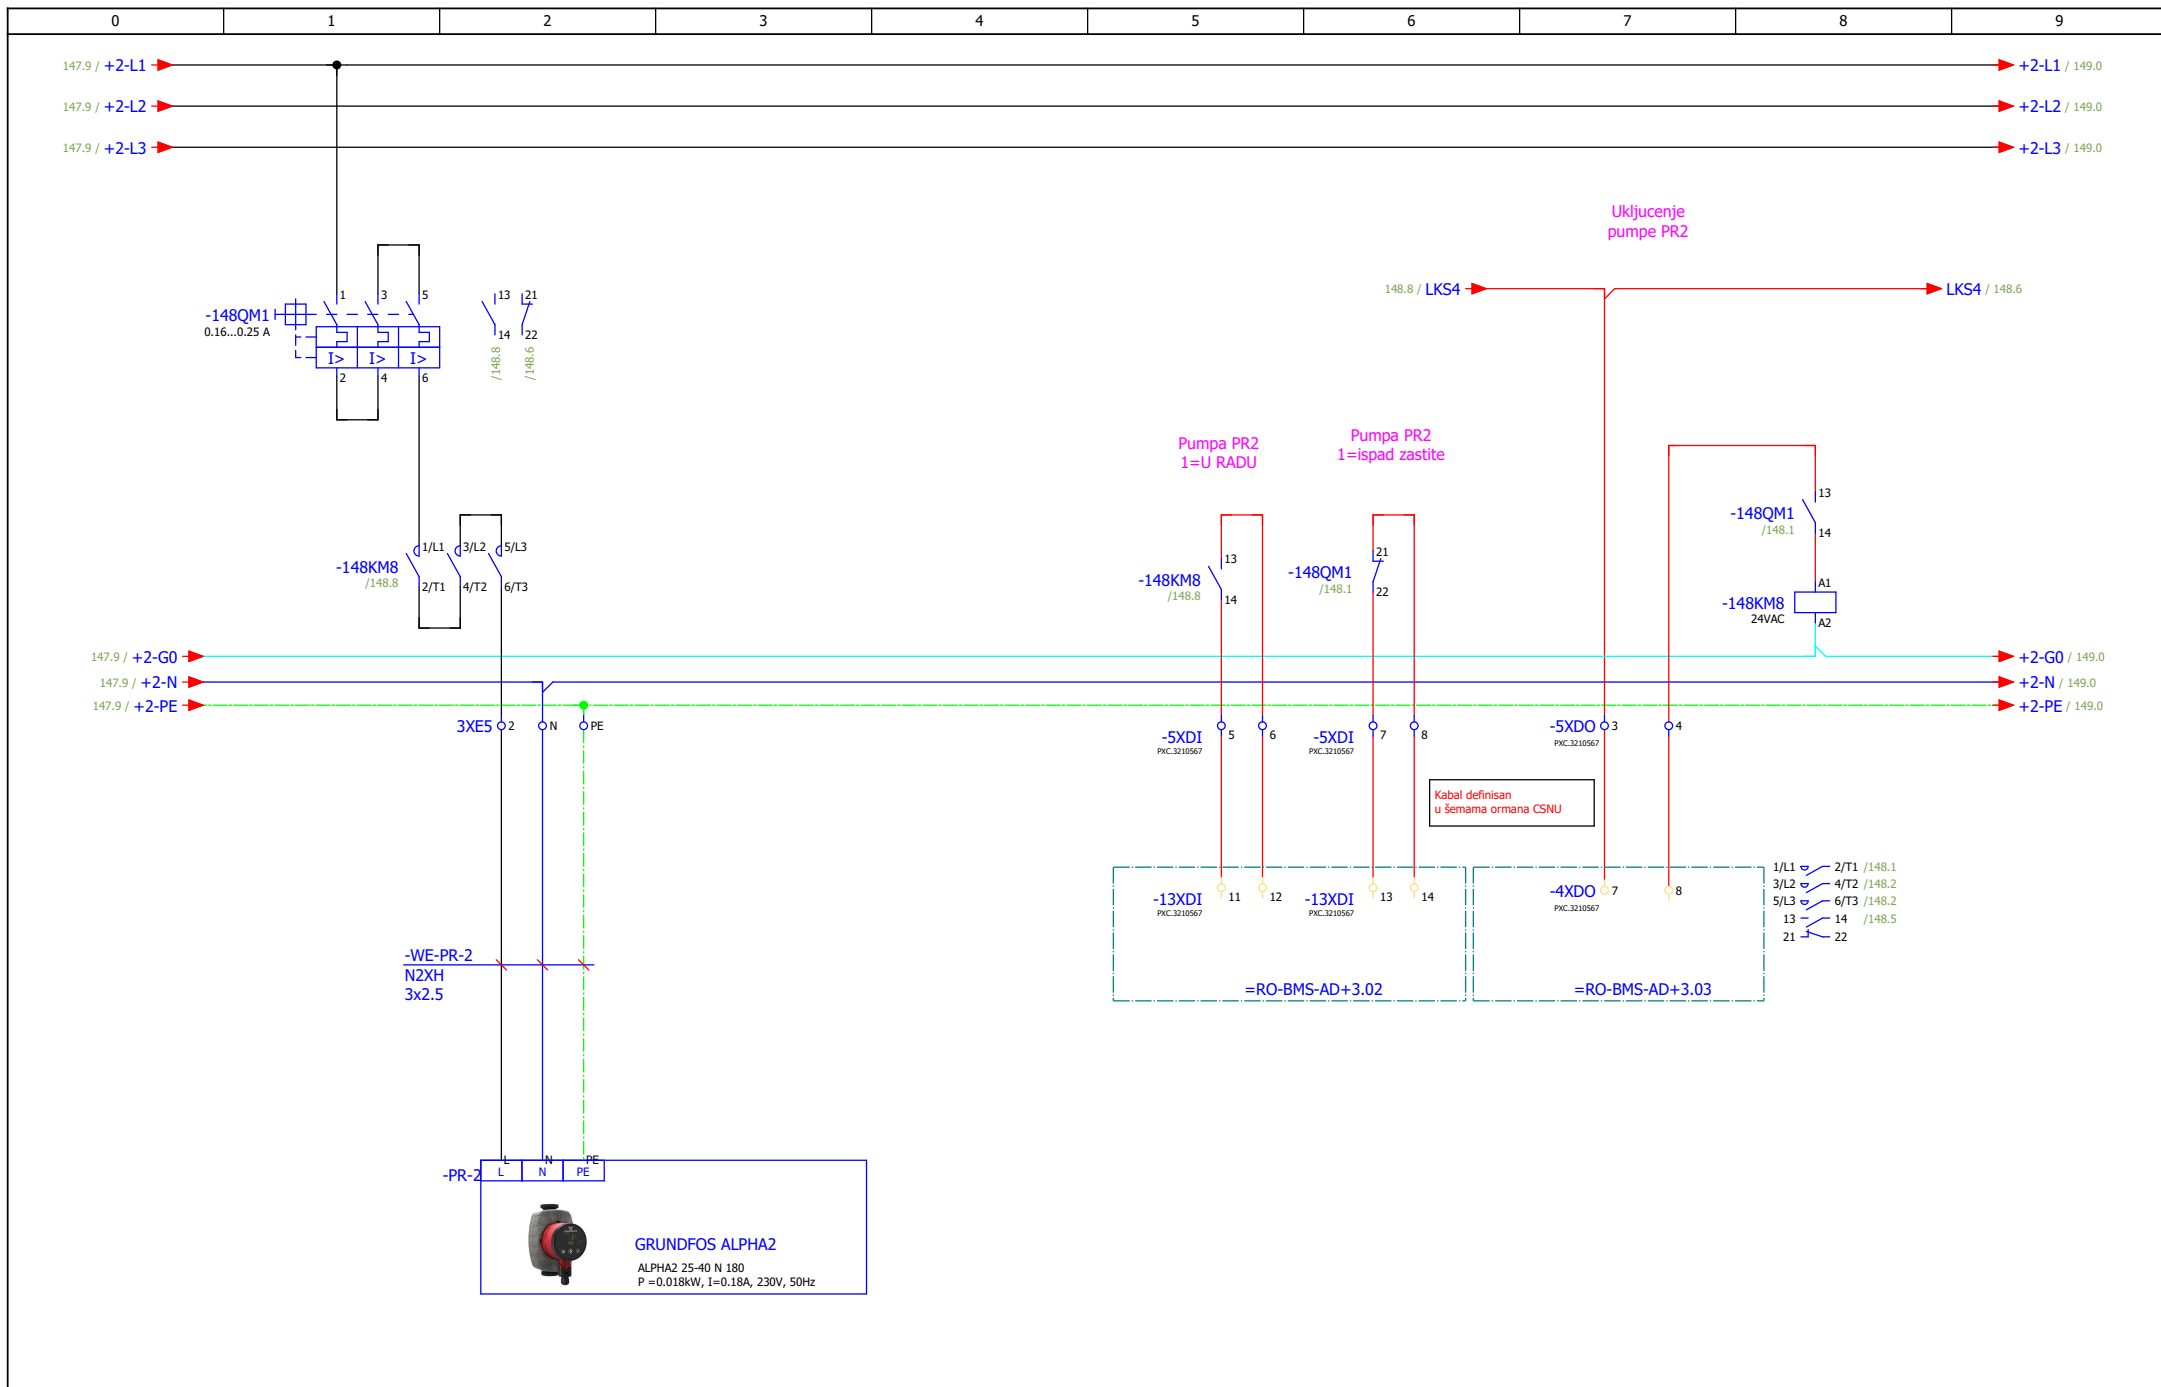


ИЗМЕНА		ДАТУМ		РЕВИЗИЈА		ПОТПИС		ИНВЕСТИТОР РЕПУБЛИКА СРБИЈА – МИНИСТАРСТВО ФИНАНСИЈА Београд, Кнеза Милоша 20		НАЗИВ ПРОЈЕКТА 4/4 – ПРОЈЕКАТ ЕЛЕКТРОЕНЕРГЕТСКИХ ИНСТАЛАЦИЈА – ЕЛЕКТРОМОТОРНИ ПОГОН		ЦРТЕЖ ROM-MS		СВЕСКА 1/1		ДАТУМ 03.2022.		БИРО PC-5			
ОДГОВОРНИ ПРОЈЕКТАНТ		Бојан Рис		ПРОЈЕКТАНТ		Марко Ивковић		ОБЈЕКАТ ЗГРАДА ДРЖАВНИХ ОРГАНА Београд, Балканска бр. 53		Пумпа рецикулације 2		БРОЈ ПРОЈЕКТА 2021Y027-ПЗИ-Е04-20		ЛКСТ 148		ЛКСТ 175					






ИЗМЕНА		ДАТУМ		РЕВИЗИЈА		ПОТПИС		ИНВЕСТИТОР РЕПУБЛИКА СРБИЈА – МИНИСТАРСТВО ФИНАНСИЈА Београд, Кнеза Милоша 20		НАЗИВ ПРОЈЕКТА 4/4 – ПРОЈЕКАТ ЕЛЕКТРОЕНЕРГЕТСКИХ ИНСТАЛАЦИЈА – ЕЛЕКТРОМОТОРНИ ПОГОН		ЦРТЕЖ ROM-MS		СВЕСКА 1/1		ДАТУМ 03.2022.		БИРО РС-5			
ОДГОВОРНИ ПРОЈЕКТАНТ		Бојан Рис		ПРОЈЕКТАНТ		Марко Ивковић		ОБЈЕКАТ ЗГРАДА ДРЖАВНИХ ОРГАНА Београд, Балканска бр. 53		Пумпа рецикулације 3		БРОЈ ПРОЈЕКТА 2021Y027-ПЗИ-Е04-20		ЛИСТ 175		БРОЈ ЛИСТА 149					


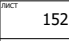


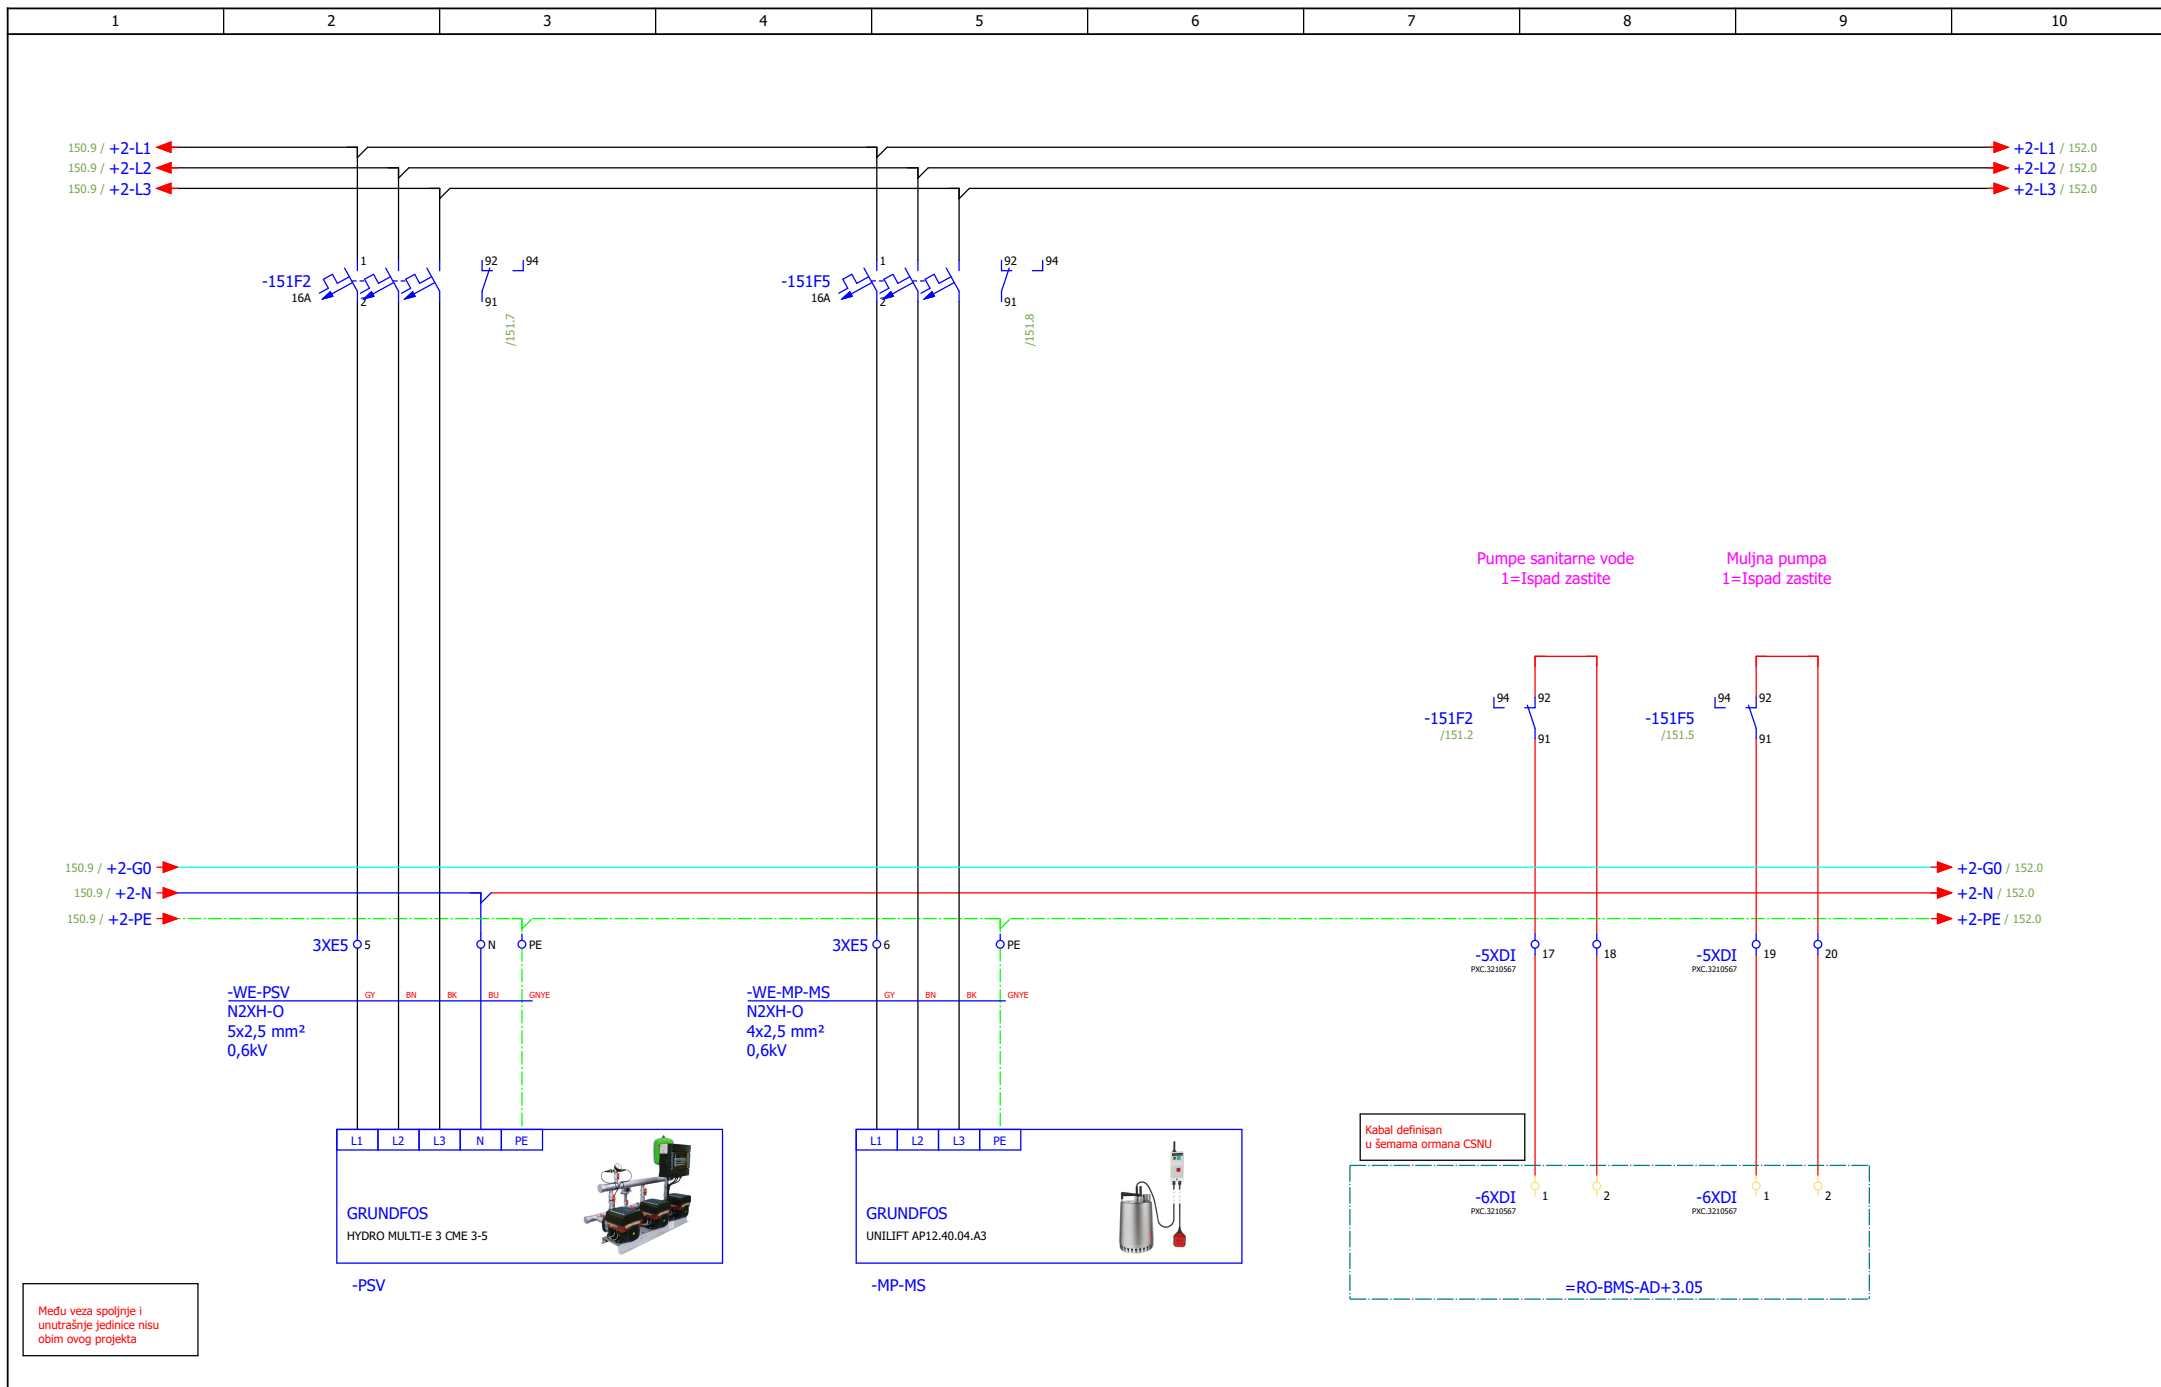
ИЗМЕНА	ДАТУМ	РЕВИЗИЈА	ПОТПИС	ИНВЕСТИТОР РЕПУБЛИКА СРБИЈА – МИНИСТАРСТВО ФИНАНСИЈА Београд, Кнеза Милоша 20	НАЗИВ ПРОЈЕКТА 4/4 – ПРОЈЕКАТ ЕЛЕКТРОЕНЕРГЕТСКИХ ИНСТАЛАЦИЈА – ЕЛЕКТРОМОТОРНИ ПОГОН	ЦРТЕЖ ROM-MS	СВЕСКА 1/1	ДАТУМ 03.2022.	БИРО РС-5	
ОДГОВОРНИ ПРОЈЕКТАНТ	Бојан Рис	ПРОЈЕКТАНТ	Марко Ивковић	ОБЈЕКАТ ЗГРАДА ДРЖАВНИХ ОРГАНА Београд, Балканска бр. 53	Пумпа рецикулације 4	БРОЈ ПРОЈЕКТА 2021Y027-ПЗИ-Е04-20	150	175		




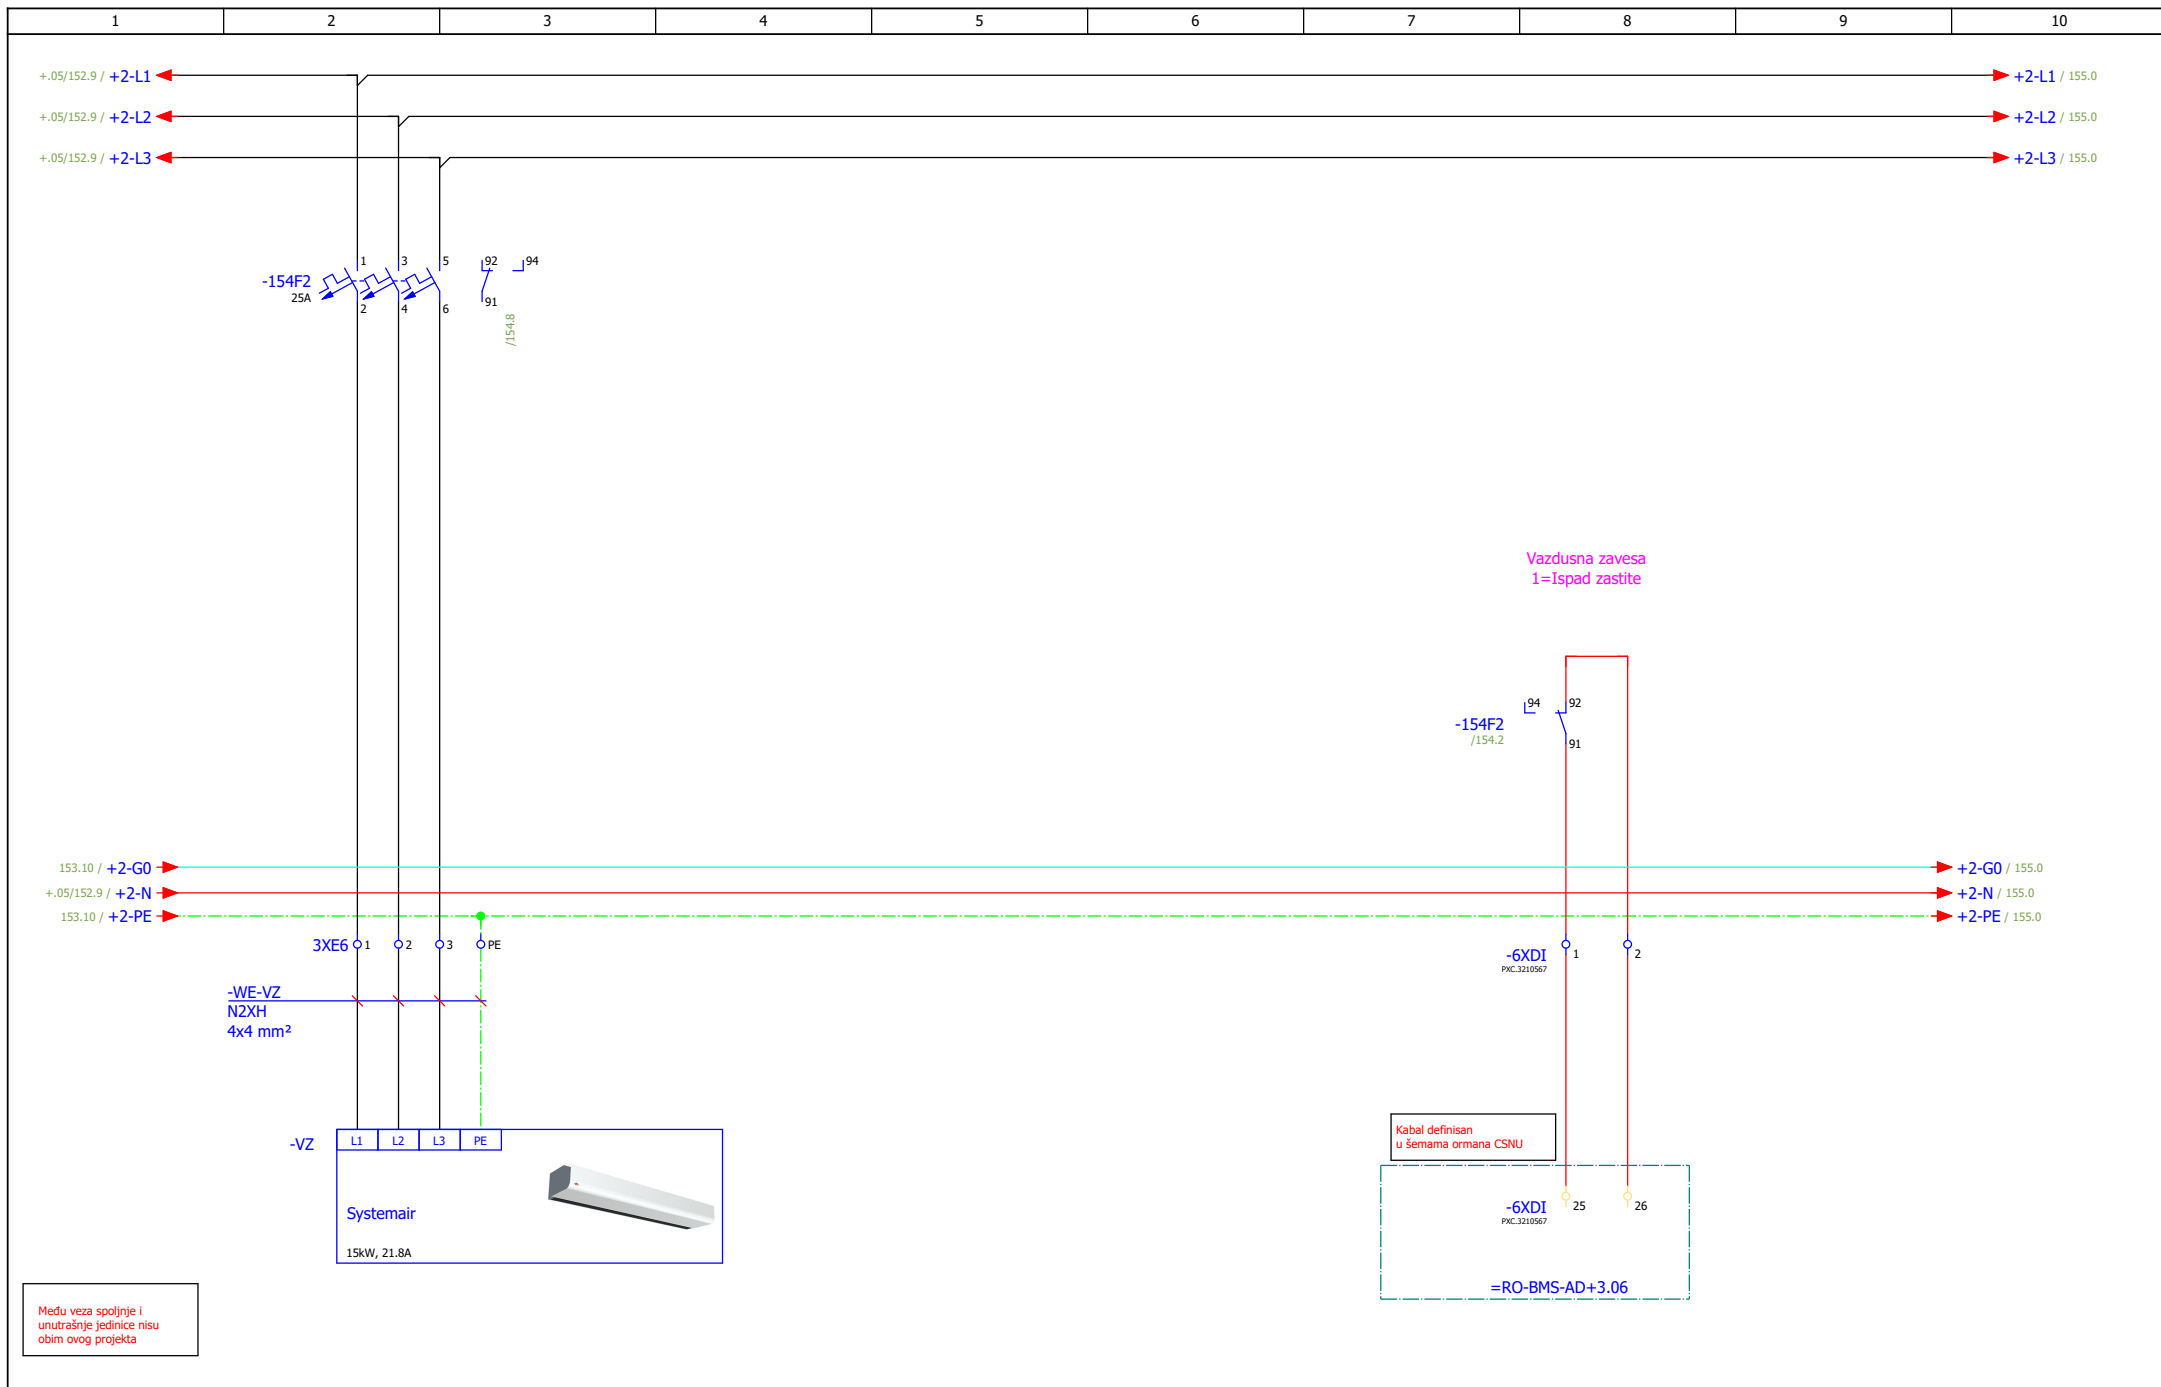
ИЗМЕНА		ДАТУМ		РЕВИЗИЈА		ПОТПИС		ИНВЕСТИТОР РЕПУБЛИКА СРБИЈА – МИНИСТАРСТВО ФИНАНСИЈА Београд, Кнеза Милоша 20		НАЗИВ ПРОЈЕКТА 4/4 – ПРОЈЕКАТ ЕЛЕКТРОЕНЕРГЕТСКИХ ИНСТАЛАЦИЈА – ЕЛЕКТРОМОТОРНИ ПОГОН		ЦРТЕЖ ROM-MS		СВЕСКА 1/1		ДАТУМ 03.2022.		БИРО РС-5			
ОДГОВОРНИ ПРОЈЕКТАНТ		Бојан Рис		ПРОЈЕКТАНТ		 ПОТПИС Марко Ивковић		ОБЈЕКАТ ЗГРАДА ДРЖАВНИХ ОРГАНА Београд, Балканска бр. 53		Пумпа за санитарну воду Муљна пумпа		БРОЈ ПРОЈЕКТА		2021Y027-ПЗИ-Е04-20		ФАКТ 151		РАЈСТВА 175			

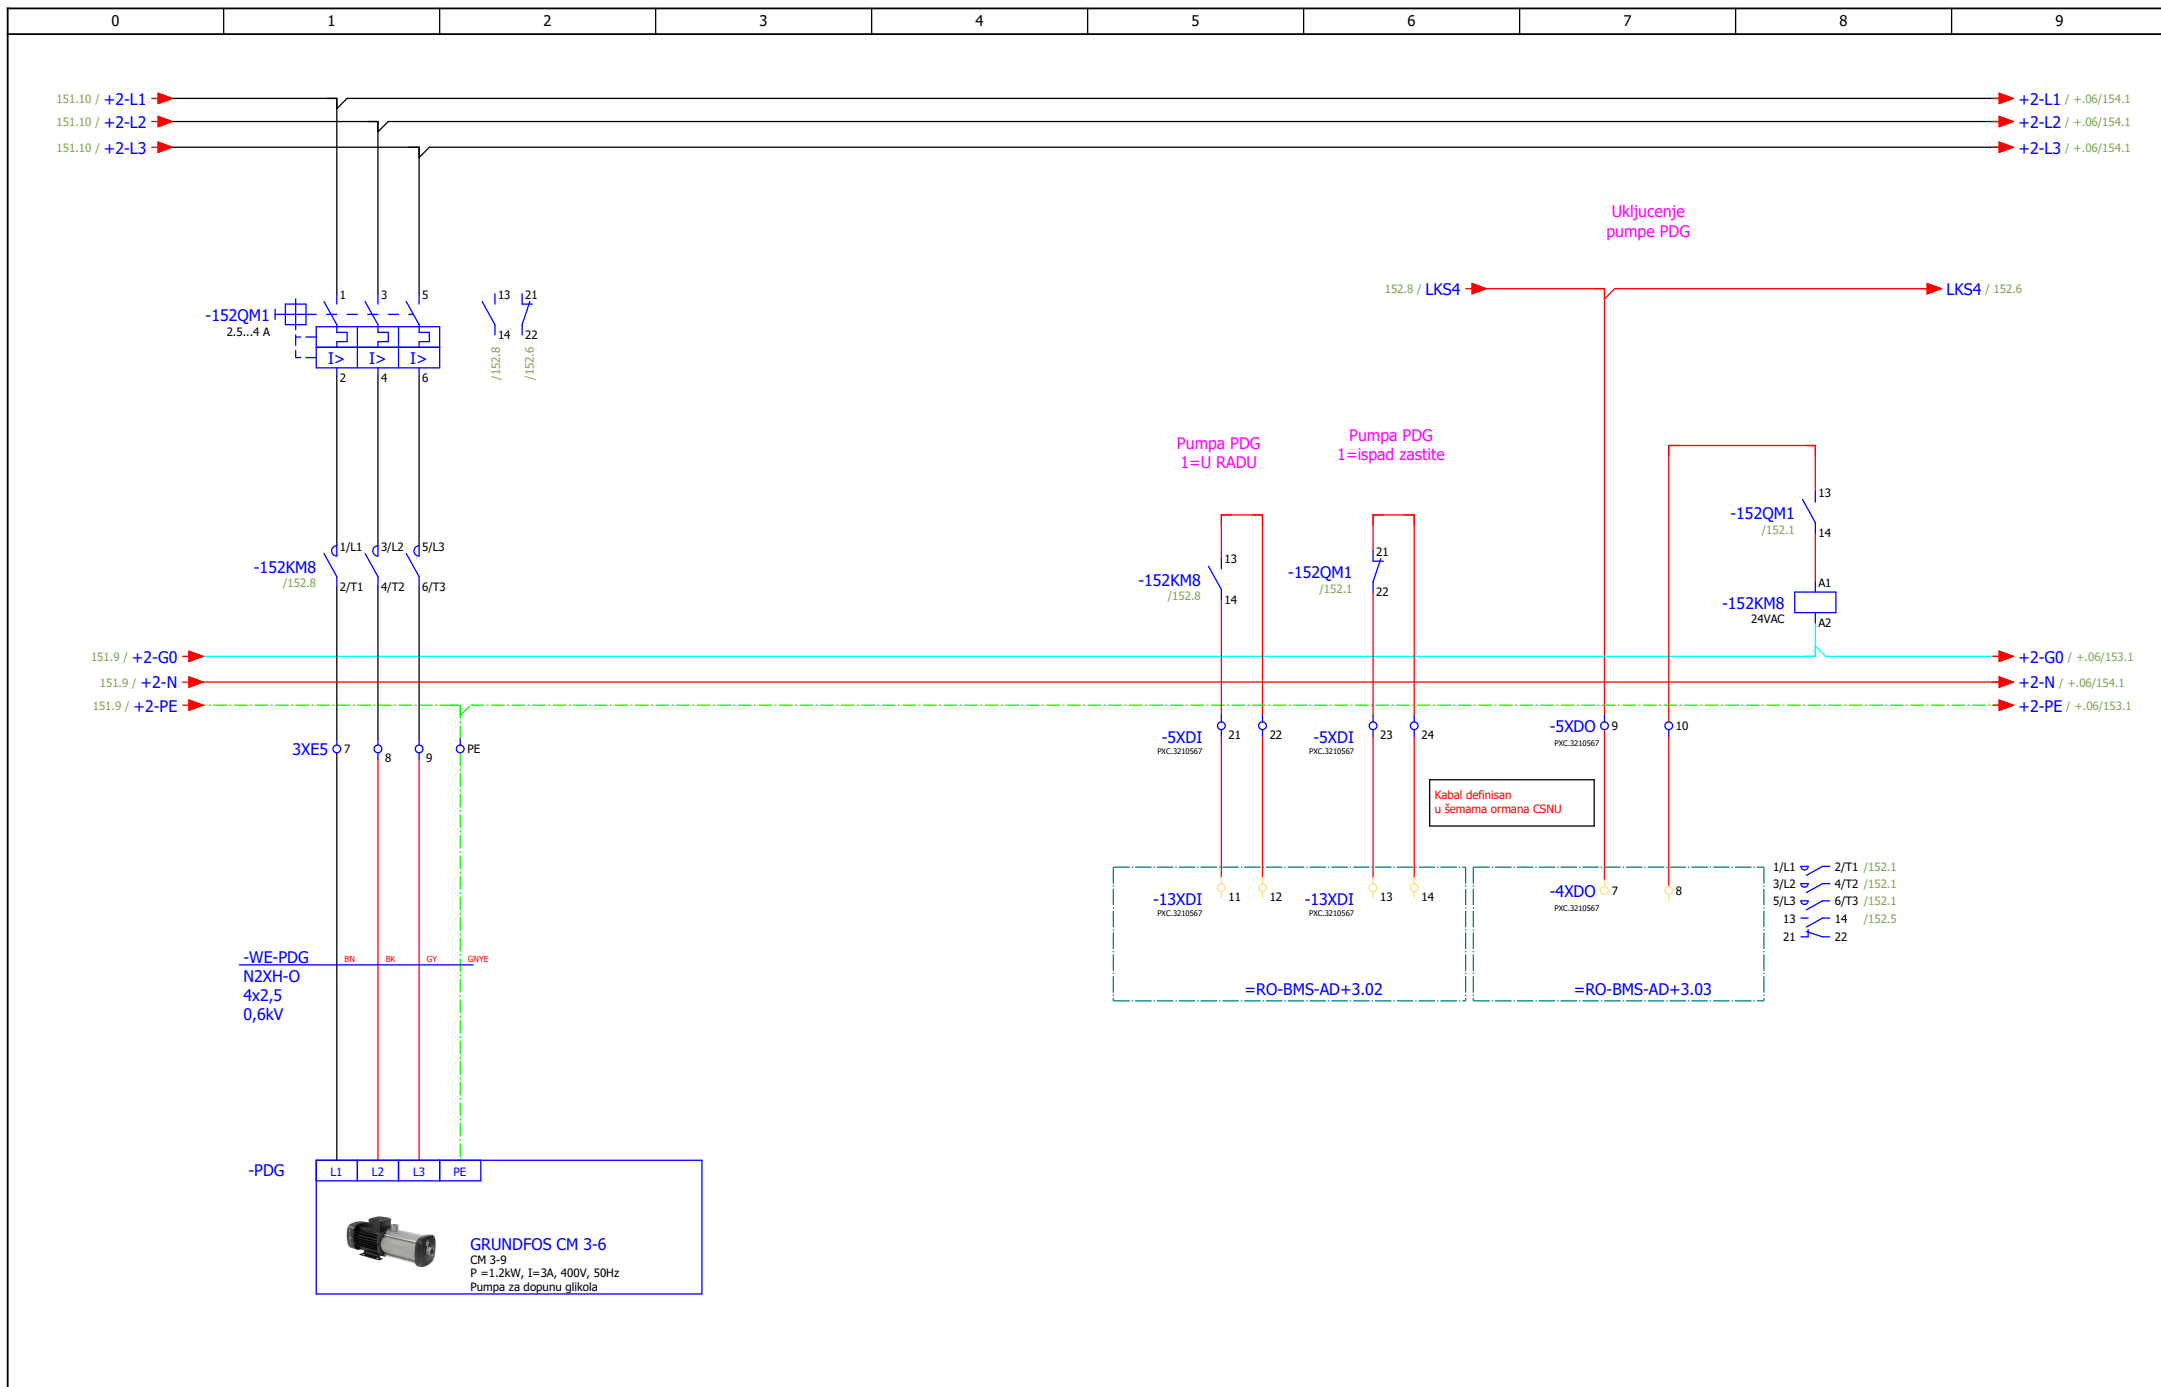

ИЗМЕНА		ДАТУМ		РЕВИЗИЈА		ПОТПИС		ИНВЕСТИТОР РЕПУБЛИКА СРБИЈА – МИНИСТАРСТВО ФИНАНСИЈА Београд, Кнеза Милоша 20		НАЗИВ ПРОЈЕКТА 4/4 – ПРОЈЕКАТ ЕЛЕКТРОЕНЕРГЕТСКИХ ИНСТАЛАЦИЈА – ЕЛЕКТРОМОТОРНИ ПОГОН		ЦРТЕЖ ROM-MS		СВЕСКА 1/1		ДАТУМ 03.2022.		БИРО РС-5			
ОДГОВОРНИ ПРОЈЕКТАНТ		Бојан Рис		ПРОЈЕКТАНТ		Марко Ивковић		ОБЈЕКАТ ЗГРАДА ДРЖАВНИХ ОРГАНА Београд, Балканска бр. 53		Пумпа за допуну гликола		БРОЈ ПРОЈЕКТА 2021Y027-ПЗИ-Е04-20				152		175			

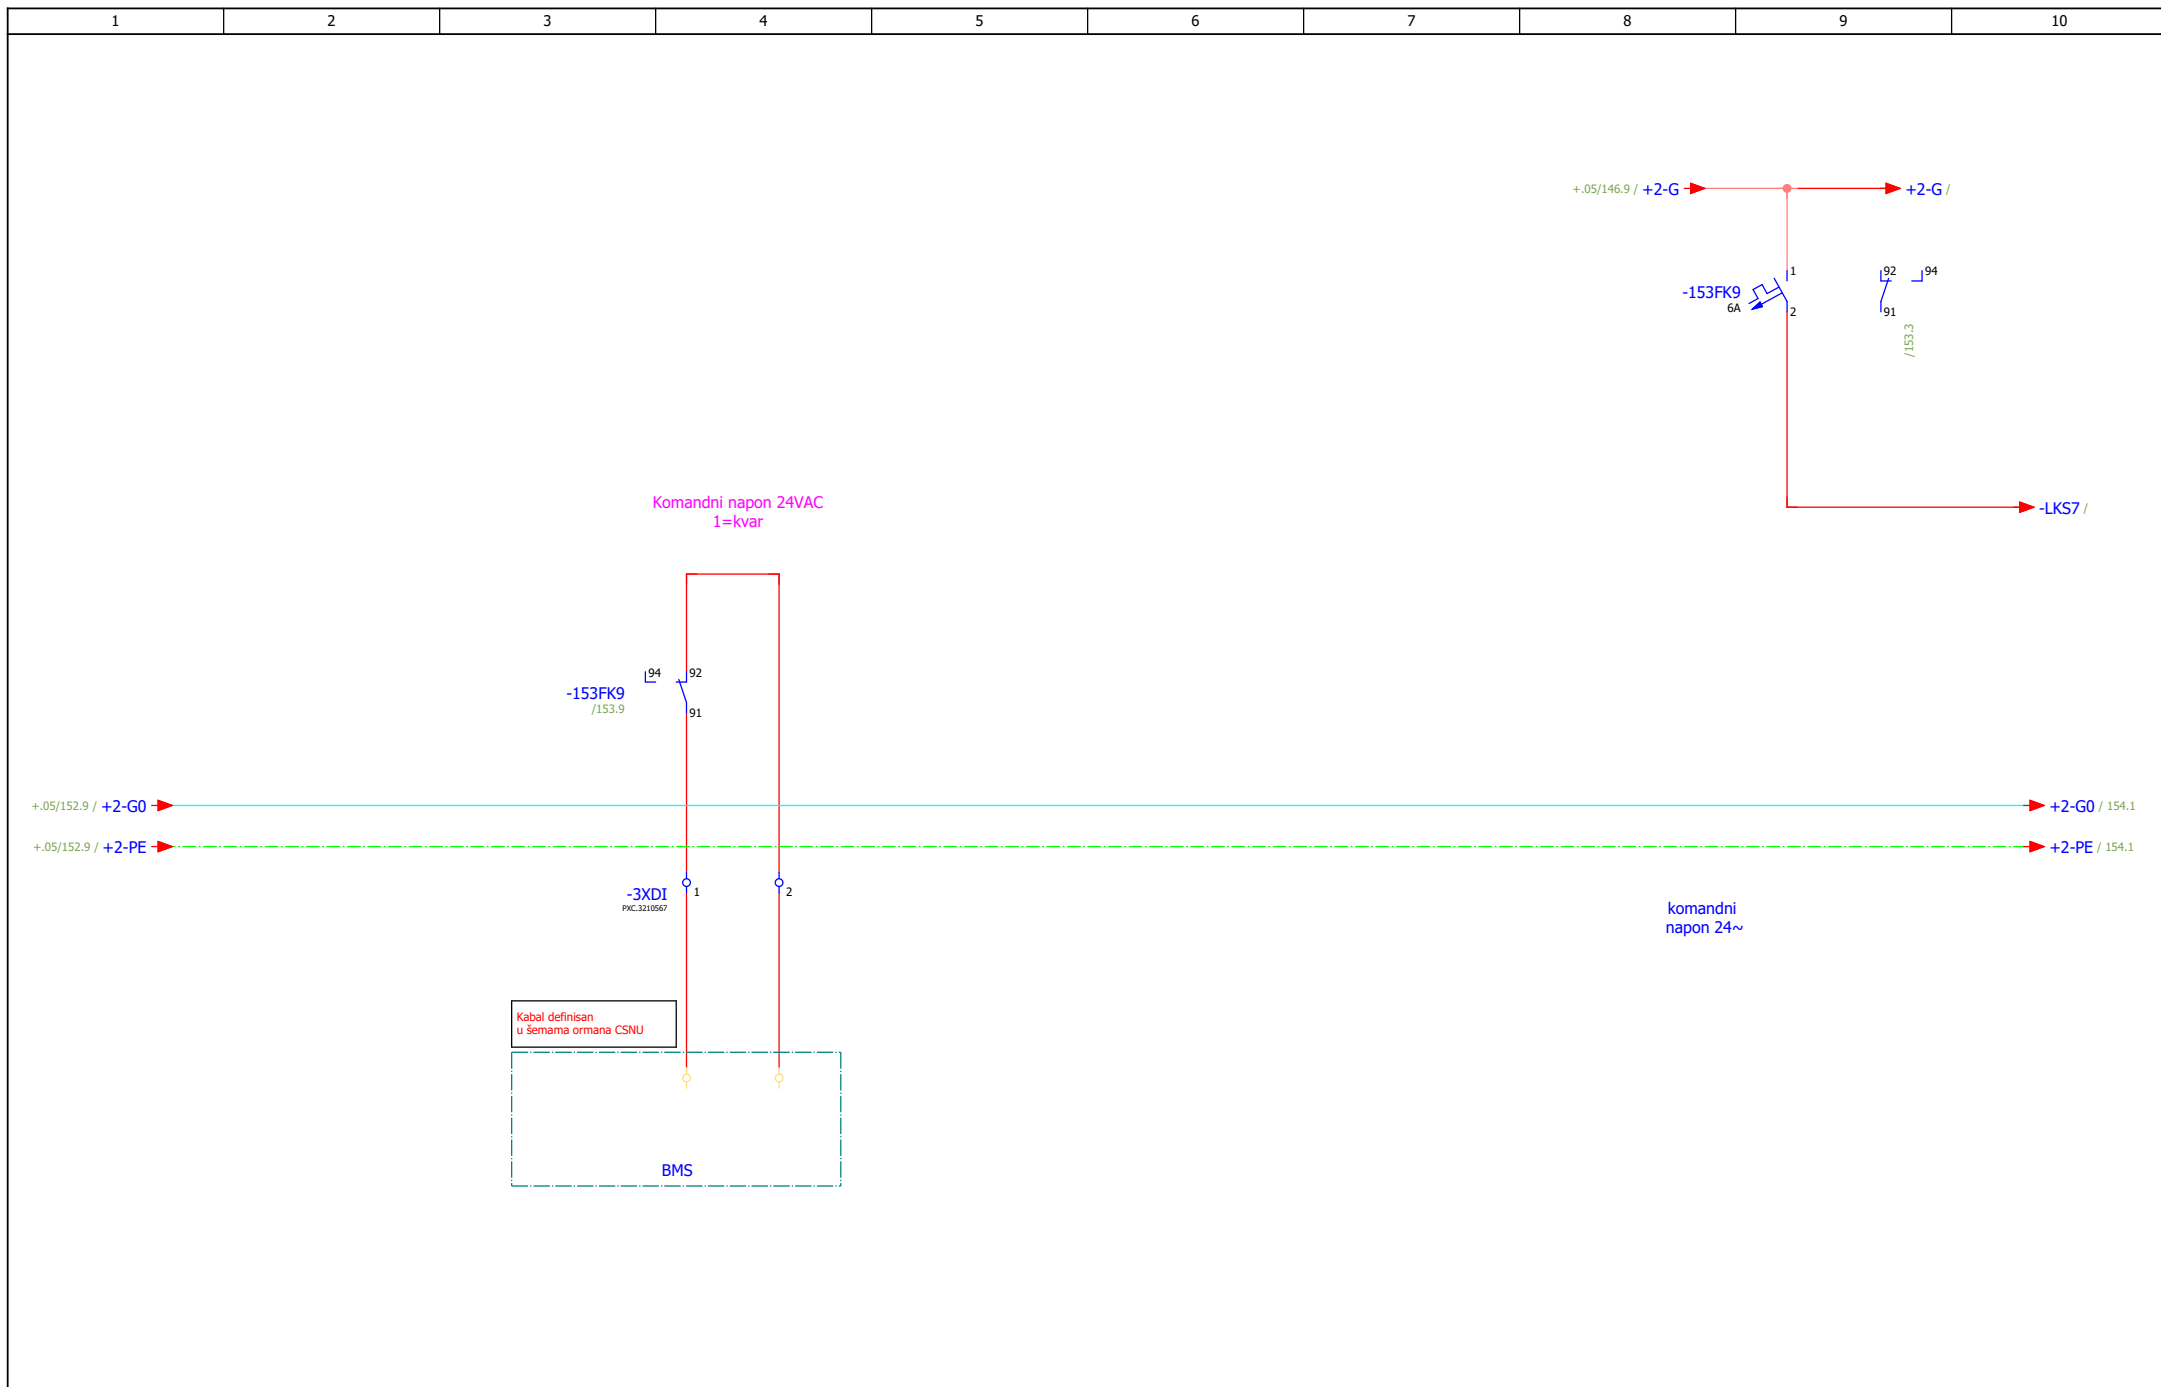


ИЗМЕНА	ДАТУМ	РЕВИЗИЈА	ПОТПИС	ИНВЕСТИТОР РЕПУБЛИКА СРБИЈА – МИНИСТАРСТВО ФИНАНСИЈА Београд, Кнеза Милоша 20	НАЗИВ ПРОЈЕКТА 4/4 – ПРОЈЕКАТ ЕЛЕКТРОЕНЕРГЕТСКИХ ИНСТАЛАЦИЈА – ЕЛЕКТРОМОТОРНИ ПОГОН	ЦРТЕЖ ROM-MS	СВЕСКА 1/1	ДАТУМ 03.2022.	БИРО РС-5	
ОДГОВОРНИ ПРОЈЕКТАНТ	Бојан Рис	ПРОЈЕКТАНТ	Марко Ивковић	ОБЈЕКАТ ЗГРАДА ДРЖАВНИХ ОРГАНА Београд, Балканска бр. 53	Командни напон	БРОЈ ПРОЈЕКТА 2021Y027-ПЗИ-Е04-20			ЛИСТ 153	




Među veza spoljnje i unutrašnje jedinice nisu obim ovog projekta


ИЗМЕНА	ДАТУМ	РЕВИЗИЈА	ПОТПИС	ИНВЕСТИТОР РЕПУБЛИКА СРБИЈА – МИНИСТАРСТВО ФИНАНСИЈА Београд, Кнеза Милоша 20	НАЗИВ ПРОЈЕКТА 4/4 – ПРОЈЕКАТ ЕЛЕКТРОЕНЕРГЕТСКИХ ИНСТАЛАЦИЈА – ЕЛЕКТРОМОТОРНИ ПОГОН	ЦРТЕЖ ROM-MS	СВЕСКА 1/1	ДАТУМ 03.2022.	БИРО PC-5	
ОДГОВОРНИ ПРОЈЕКТАНТ	Бојан Рис	ПОТПИС <i>Blis</i>	ПРОЈЕКТАНТ	Марко Ивковић	ПОТПИС <i>uuu</i>	ОБЈЕКАТ ЗГРАДА ДРЖАВНИХ ОРГАНА Београд, Балканска бр. 53	Ваздушна завеса	БРОЈ ПРОЈЕКТА 2021Y027-ПЗИ-Е04-20	ЛИСТ 154	

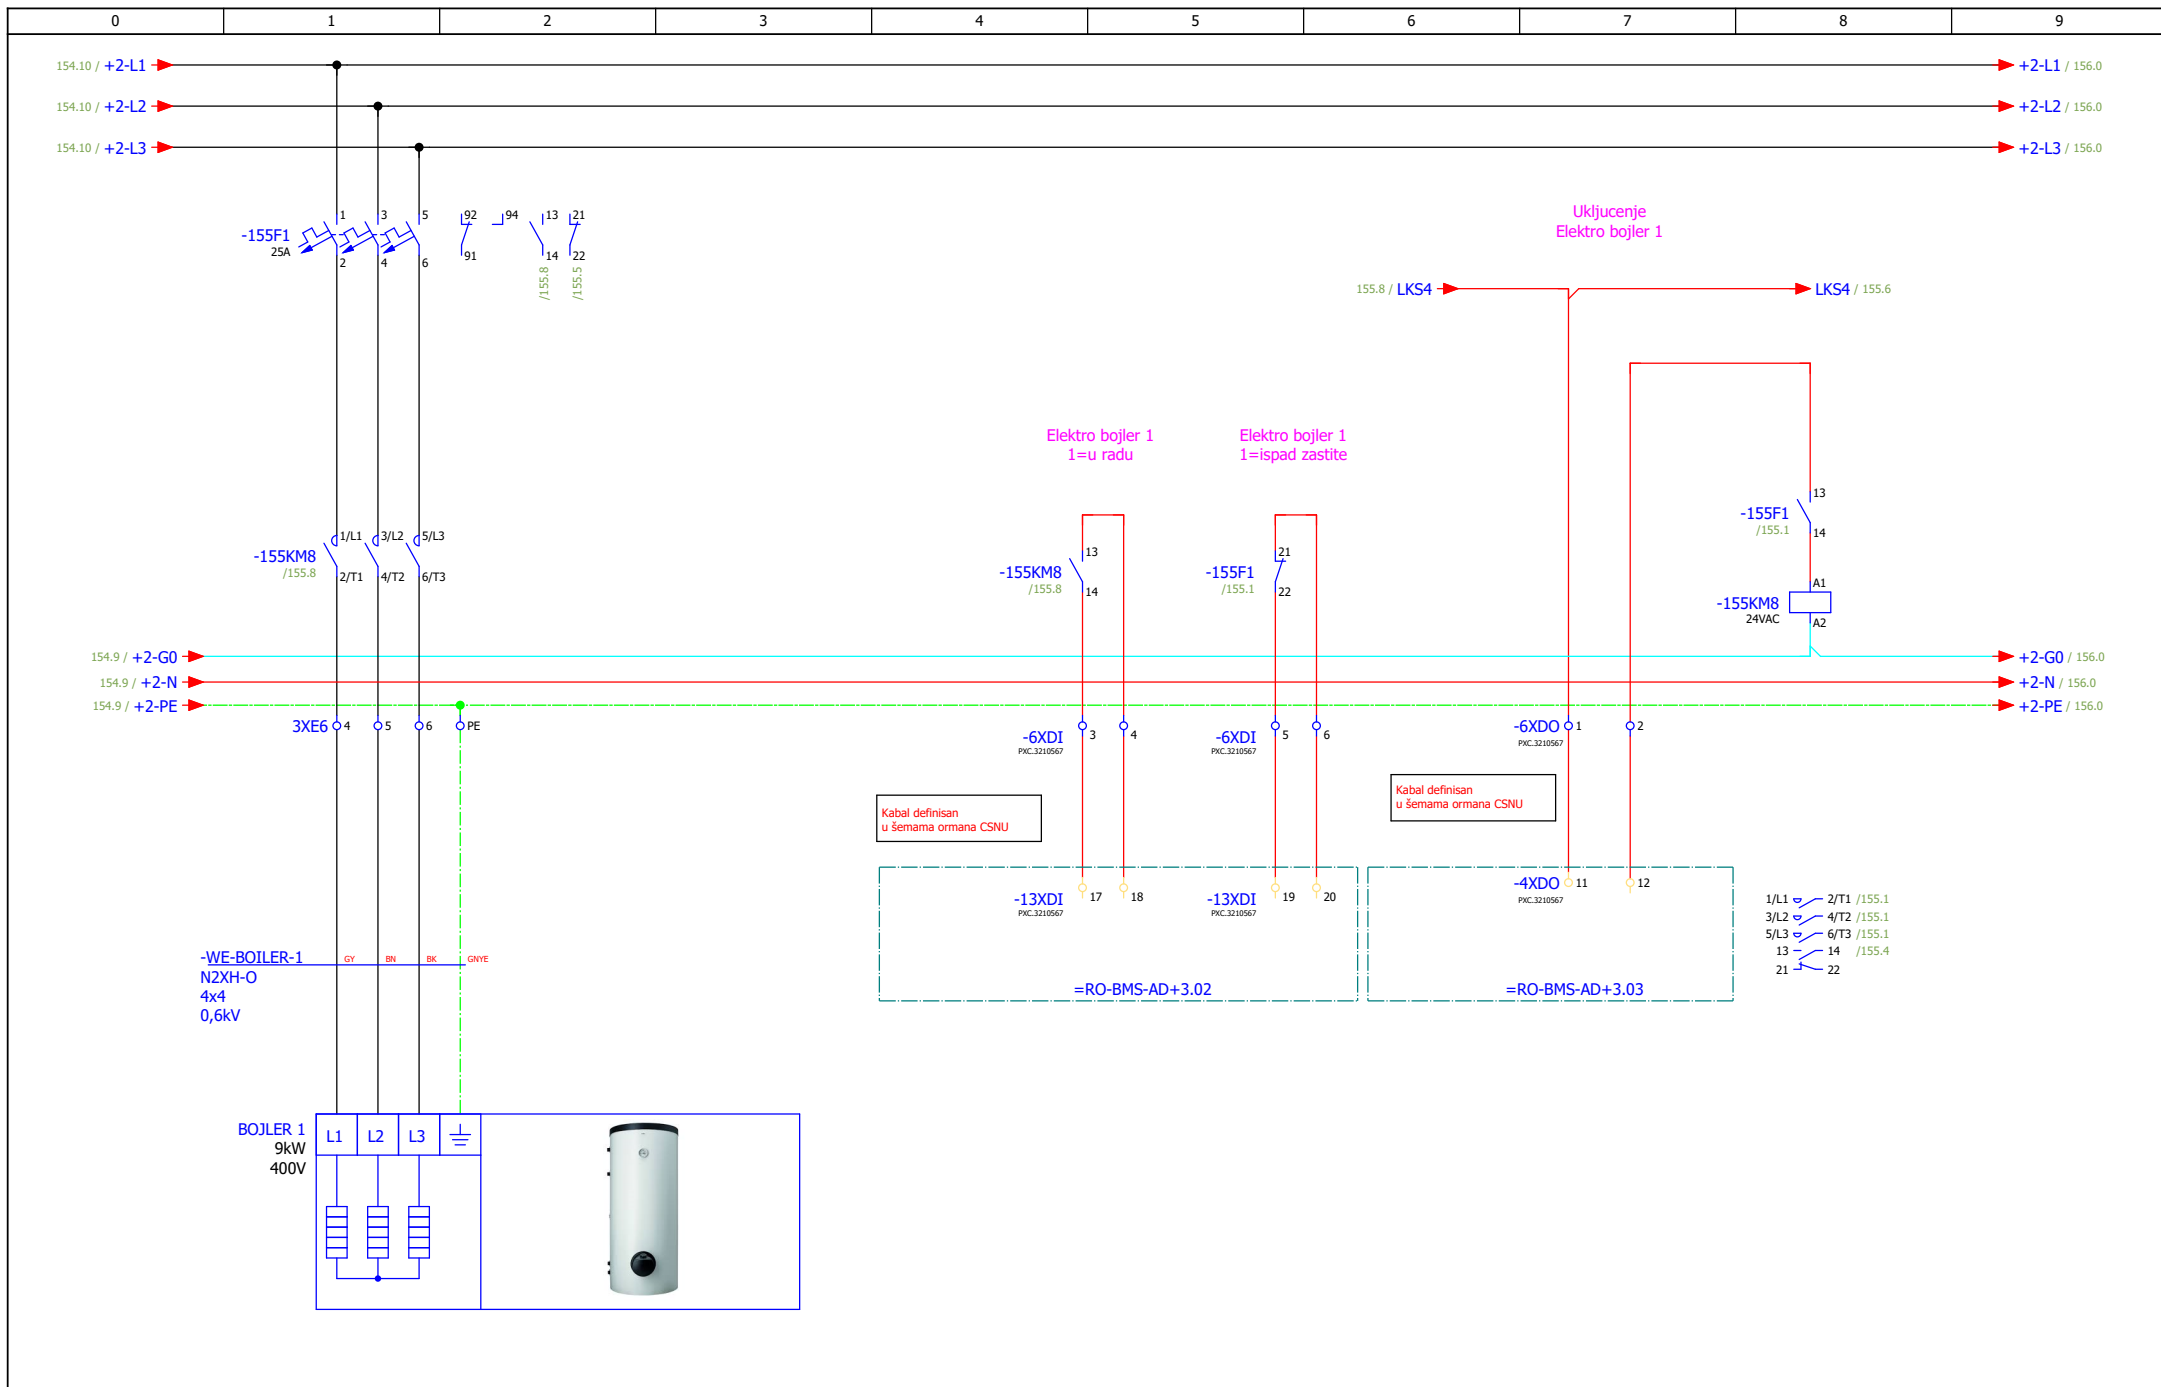

ИЗМЕНА	ДАТУМ	РЕВИЗИЈА	ПОТПИС	ИНВЕСТИТОР РЕПУБЛИКА СРБИЈА – МИНИСТАРСТВО ФИНАНСИЈА Београд, Кнеза Милоша 20	НАЗИВ ПРОЈЕКТА 4/4 – ПРОЈЕКАТ ЕЛЕКТРОЕНЕРГЕТСКИХ ИНСТАЛАЦИЈА – ЕЛЕКТРОМОТОРНИ ПОГОН	ЦРТЕЖ ROM-MS	СВЕСКА 1/1	ДАТУМ 03.2022.	БИРО PC-5	
ОДГОВОРНИ ПРОЈЕКАНТ	Бојан Рис	ПОТПИС <i>Bris</i>	ПРОЈЕКАНТ	Марко Ивковић	ПОТПИС <i>M. Ivkovic</i>	ОБЈЕКАТ ЗГРАДА ДРЖАВНИХ ОРГАНА Београд, Балканска бр. 53	БРОЈ ПРОЈЕКТА 2021Y027-ПЗИ-Е04-20		ЛИСТОВА 175	

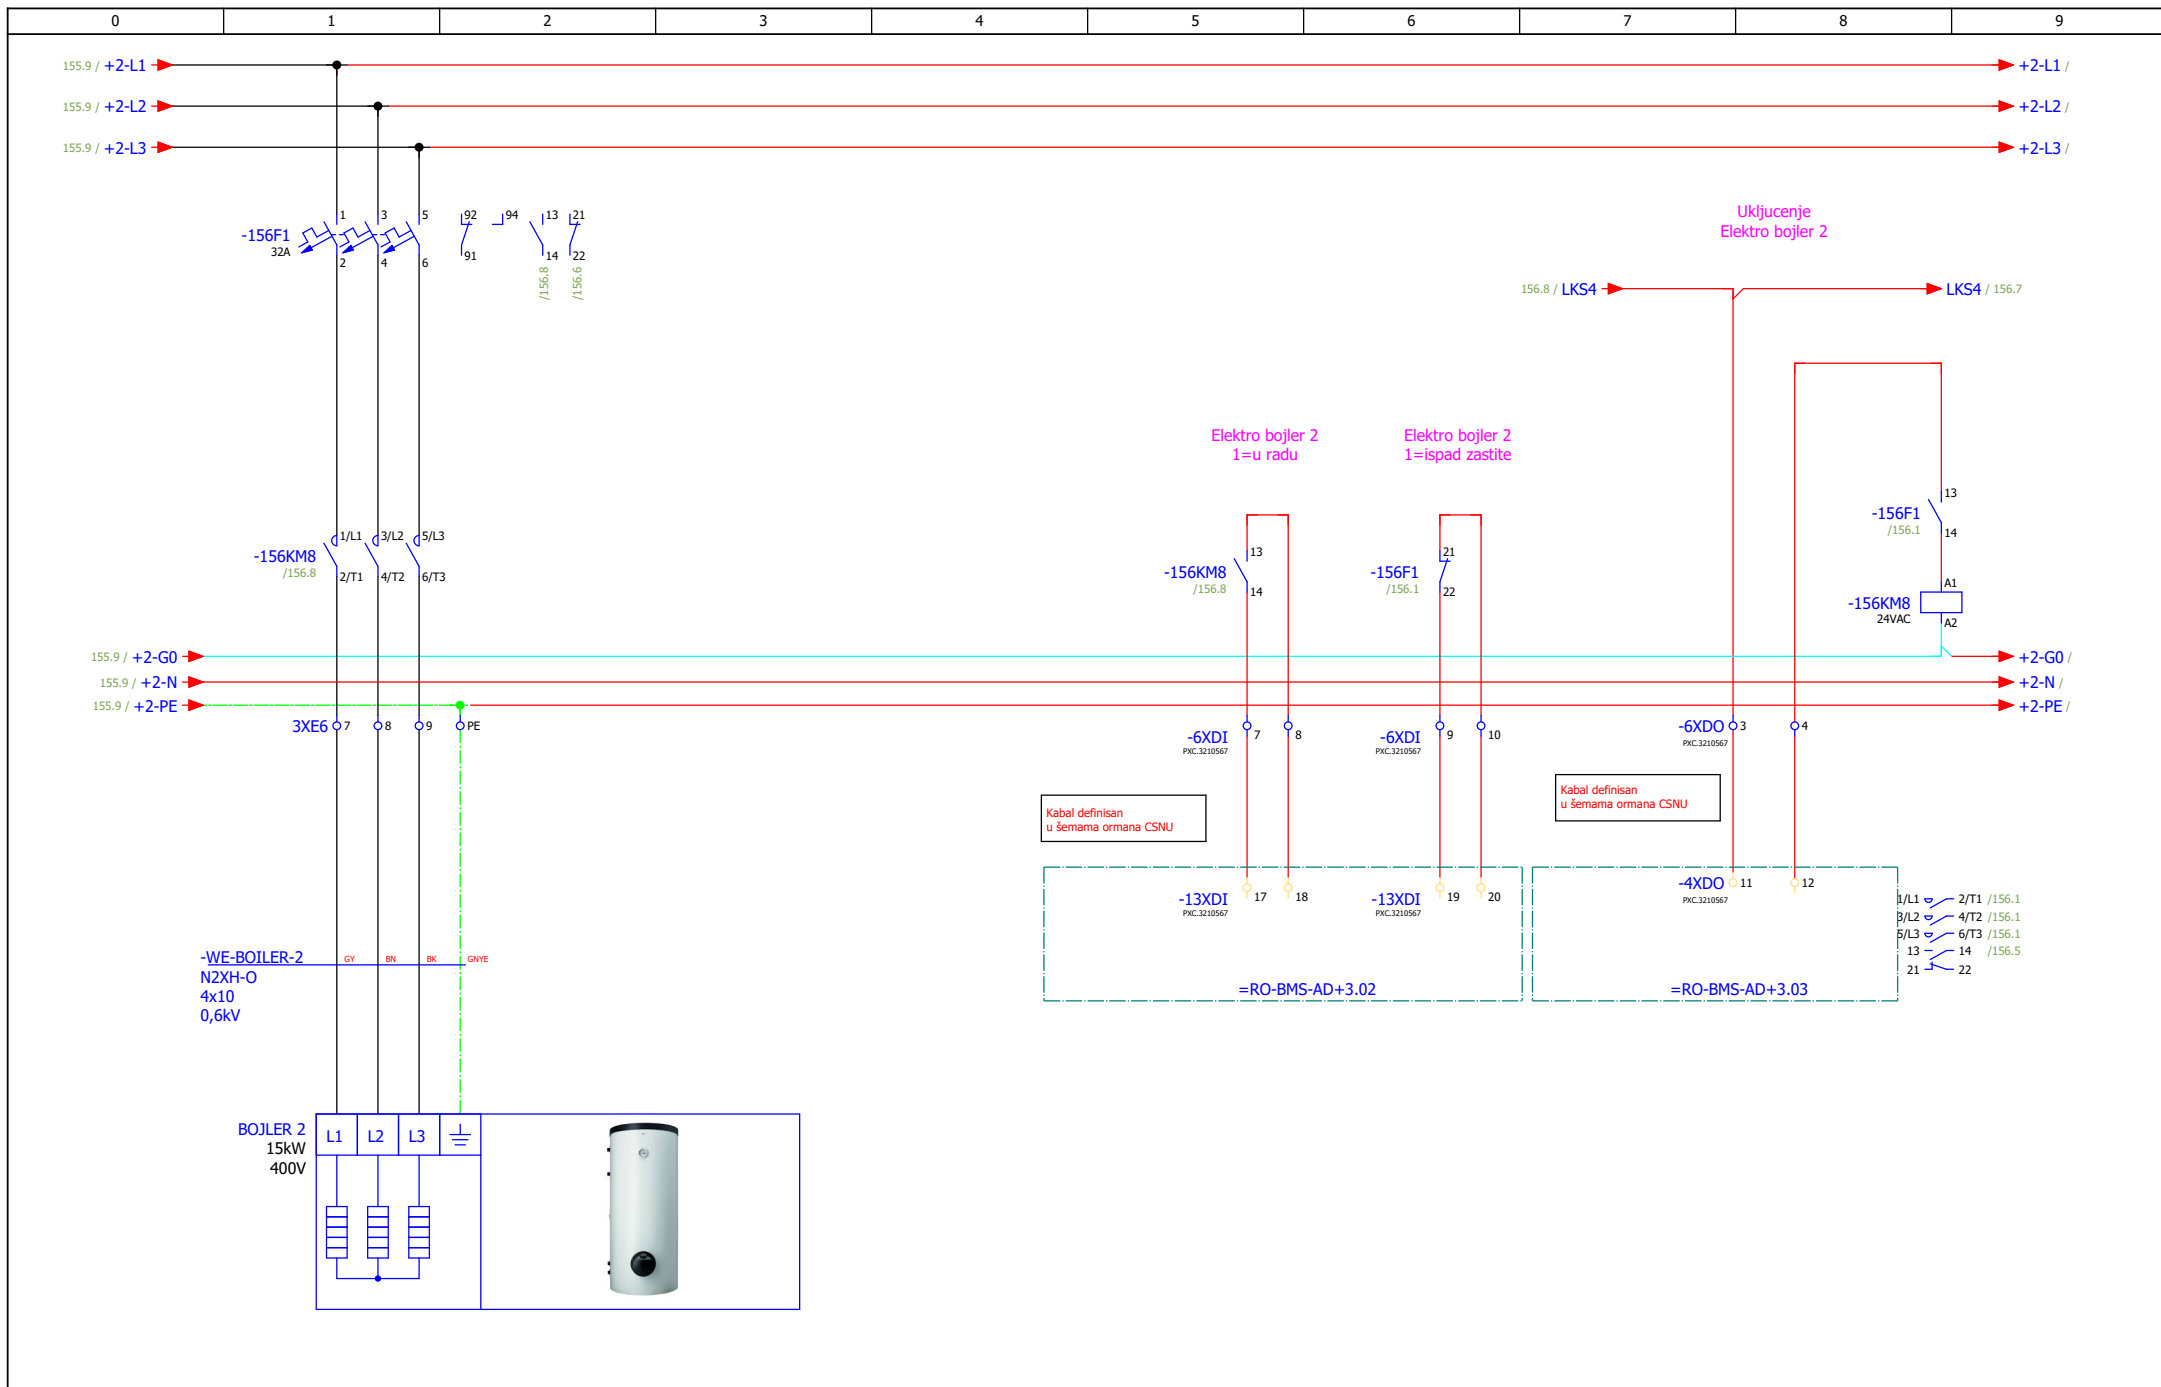


ИЗМЕНА	ДАТУМ	РЕВИЗИЈА	ПОТПИС	ИНВЕСТИТОР РЕПУБЛИКА СРБИЈА – МИНИСТАРСТВО ФИНАНСИЈА Београд, Кнеза Милоша 20	НАЗИВ ПРОЈЕКТА 4/4 – ПРОЈЕКАТ ЕЛЕКТРОЕНЕРГЕТСКИХ ИНСТАЛАЦИЈА – ЕЛЕКТРОМОТОРНИ ПОГОН	ЦРТЕЖ ROM-MS	СВЕСКА 1/1	ДАТУМ 03.2022.	БИРО РС-5	
ОДГОВОРНИ ПРОЈЕКАНТ	Бојан Рис	ПРОЈЕКАНТ	Марко Ивковић	ОБЈЕКАТ ЗГРАДА ДРЖАВНИХ ОРГАНА Београд, Балканска бр. 53	Електро бојлер 2	БРОЈ ПРОЈЕКТА 2021V027-ПЗИ-Е04-20	156	175		

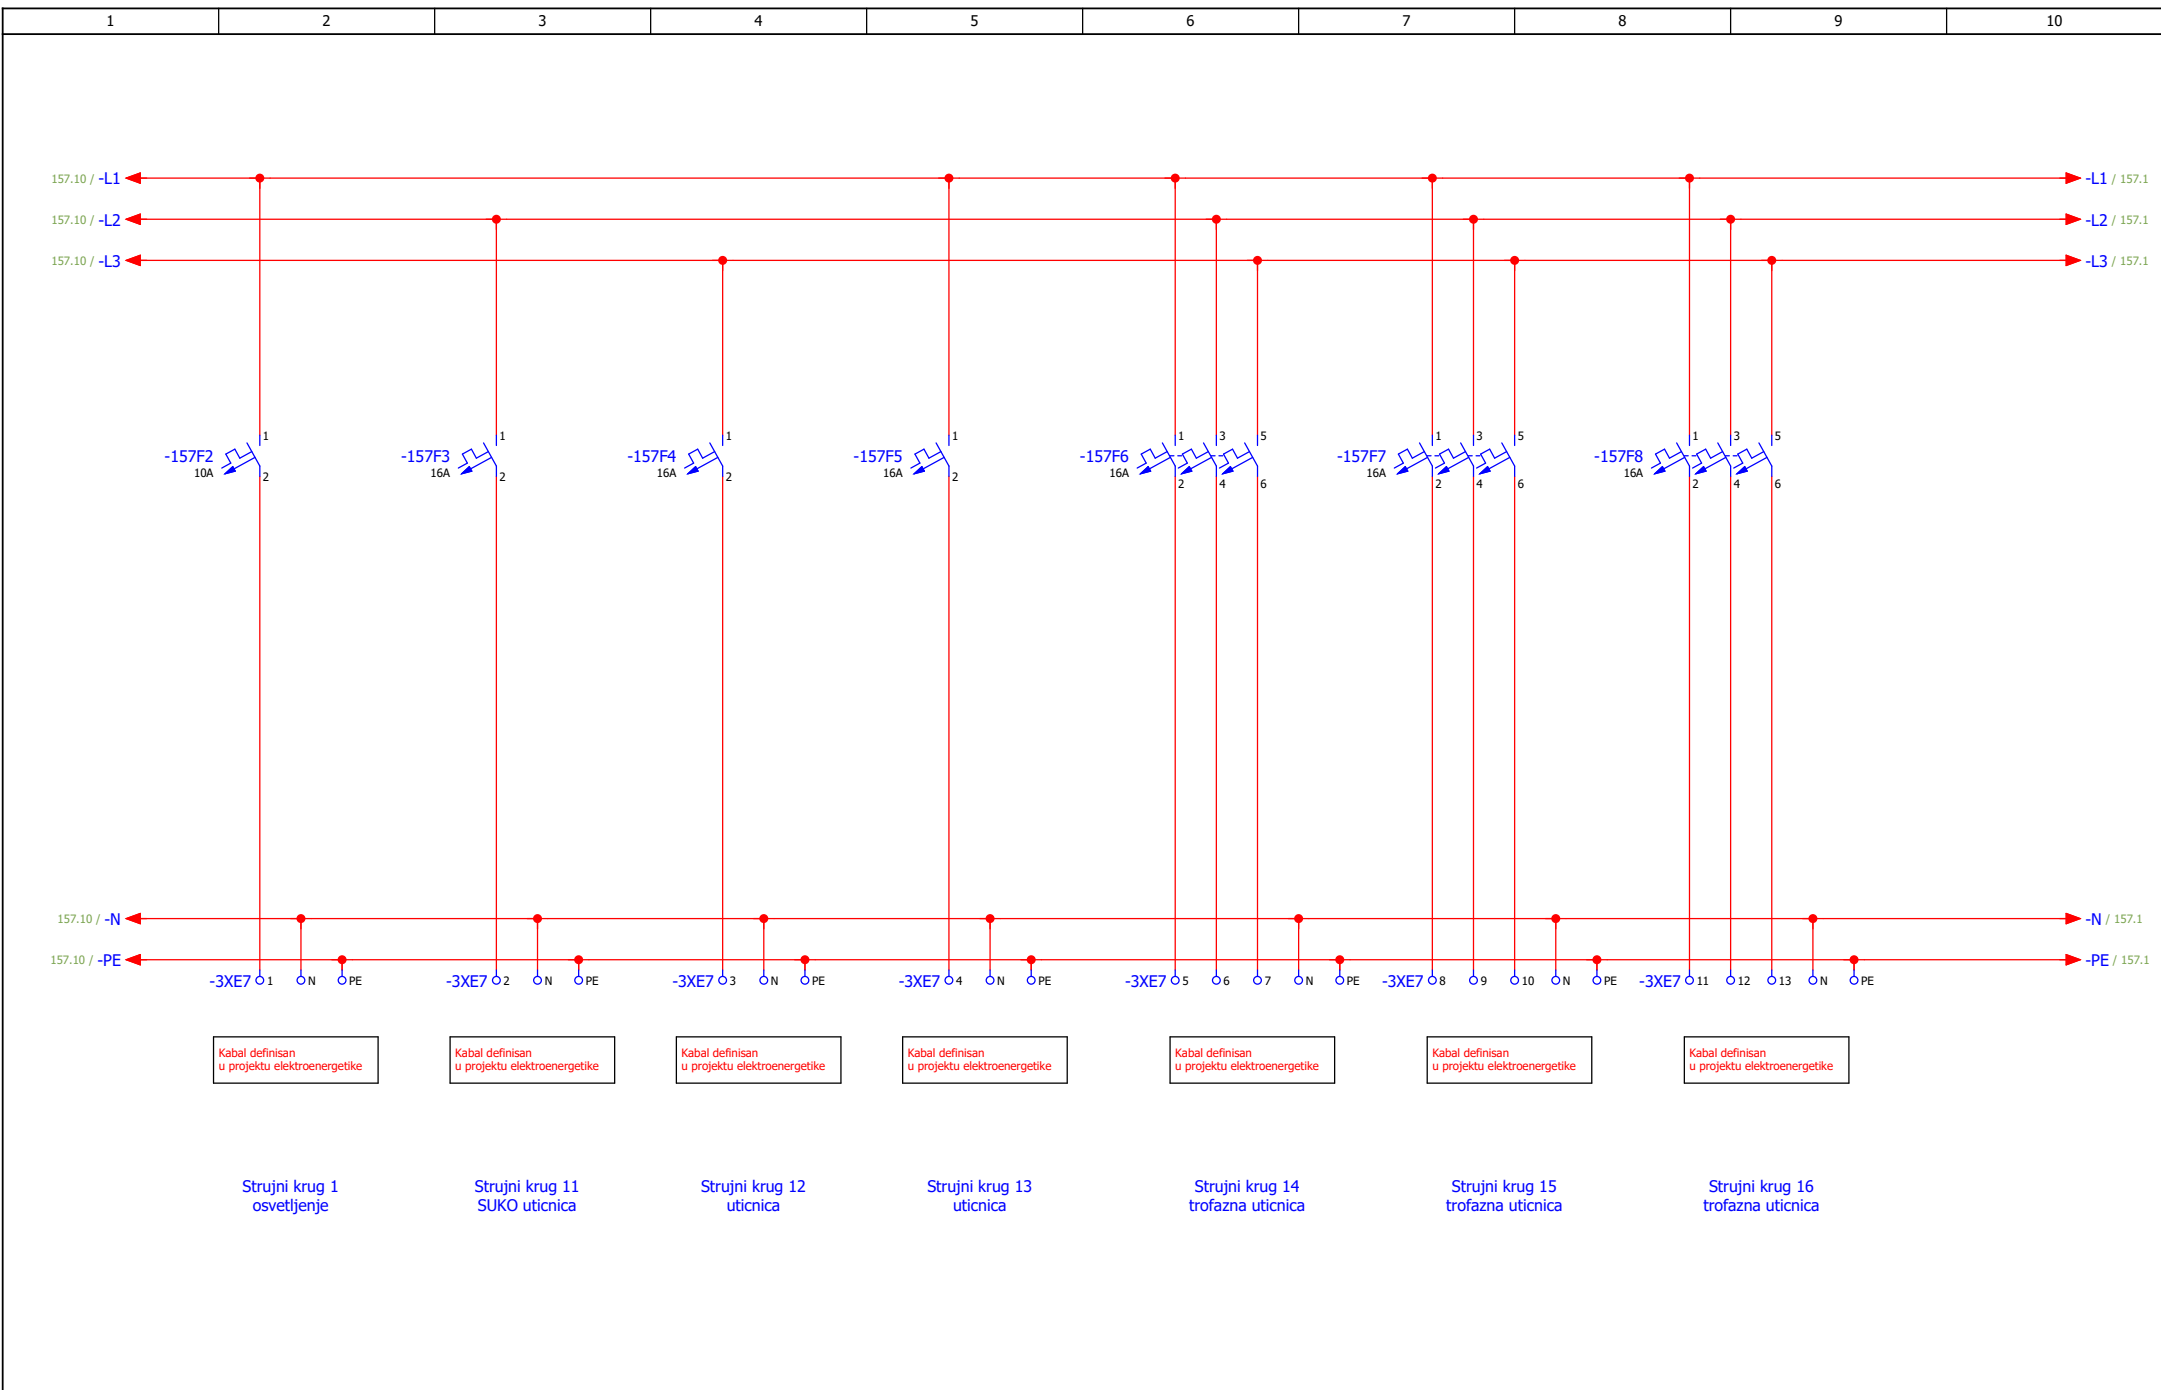

ИЗМЕНА	ДАТУМ	РЕВИЗИЈА	ПОТПИС	ИНВЕСТИТОР РЕПУБЛИКА СРБИЈА – МИНИСТАРСТВО ФИНАНСИЈА Београд, Кнеза Милоша 20	НАЗИВ ПРОЈЕКТА 4/4 – ПРОЈЕКАТ ЕЛЕКТРОЕНЕРГЕТСКИХ ИНСТАЛАЦИЈА – ЕЛЕКТРОМОТОРНИ ПОГОН	ЦРТЕЖ ROM-MS	СВЕСКА 1/1	ДАТУМ 03.2022.	БИРО РС-5	
ОДГОВОРНИ ПРОЈЕКТАНТ	Бојан Рис	ПРОЈЕКТАНТ	Марко Ивковић	ОБЈЕКАТ ЗГРАДА ДРЖАВНИХ ОРГАНА Београд, Балканска бр. 53	Напајање - ЕЕ	БРОЈ ПРОЈЕКТА 2021Y027-ПЗИ-Е04-20	ЛИСТ 157			


Specifikacija

Proizvođač	Order number	Opis	Type number	Količina	Jedinična cena	Ukupna cena
SE						
	A9F04106	Miniature circuit breaker - 1P - 6A - C curve Double terminal	iC60N	9		
	A9F04302	Miniature circuit breaker - 3P - 2A - C curve Double terminal	iC60N	1		
	A9F04102	Miniature circuit breaker - 1P - 2A - C curve Double terminal	iC60N	3		
	A9F04101	Miniature circuit breaker - 1P - 1A - C curve Double terminal	iC60N	1		
	A9F04210	Miniature circuit breaker - 2P- 10A - C curve Double terminal	iC60N	1		
	A9F04110	Miniature circuit breaker - 1P - 10A - C curve Double terminal	iC60N	4		
RIT						
	4138150	Standard light with door-operated switch 14 W/ 230 V	SZ.4138150	1		
SE						
	XB7EV03MP	Monolithic pilot light Ø 22 - green - integral LED - 230V		3		
	XB7EV04BP	Monolithic pilot light Ø 22 - red - integral LED - 24 V		2		
	RXM4AB2B7	Miniature Plug-in relay - Zelio RXM 4 C/O 24 V AC 6 A with LED	RXM4AB2B7	39		
	RXZE2M114	Socket RXZ - mixed contact -10A - < 250V - screw clamp	RXZE2M114	354		
	RM17TA00	multifunction control relay RM17-TA - range 183..528 V AC	RM17TA00	1		
FIN						
	80.01.0.240.0000	Modular timer, Multi-function (AI, DI, SW, BE, CE, DE) - AC (50/60 Hz)/DC - 12...240 V	80.01.0.240.0000	2		
RIT						
	3240100	Filter fan	SK.3240100	1		
SE						
	LV431629	Switch-disconnector Compact NSX250NA - 3P - 250A	LV431629	1		
	LV429387	Shunt trip release	SE.LV429387	1		
	29450	Auxiliary contact - 1 OC or 1 SD or 1 SDE or 1 SDV	29450	1		
FIN						
	7T.81.0.000.2303	Panel thermostat, 1 pole, 10 A - NO (nPDT-NO) - (0...+60)°C	7T.81.0.000.2303	1		
	XB4BS8442	Red Ø40 Emergency stop, switching off Ø22 latching turn release 1NC 600VAC	XB4BS8442	1		

ИЗМЕНА	ДАТУМ	РЕВИЗИЈА	ПОТПИС	ИНВЕСТИТОР РЕПУБЛИКА СРБИЈА – МИНИСТАРСТВО ФИНАНСИЈА Београд, Кнеза Милоша 20	НАЗИВ ПРОЈЕКТА 4/4 – ПРОЈЕКАТ ЕЛЕКТРОЕНЕРГЕТСКИХ ИНСТАЛАЦИЈА – ЕЛЕКТРОМОТОРНИ ПОГОН	ЦРТЕЖ ROM-MS	СВЕСКА 1/1	ДАТУМ 03.2022.	БИРО РС-5	
ОДГОВОРНИ ПРОЈЕКТАНТ	Бојан Рис	ПРОЈЕКТАНТ	Марко Ивковић	ОБЈЕКАТ ЗГРАДА ДРЖАВНИХ ОРГАНА Београд, Балканска бр. 53		Спефикација	БРОЈ ПРОЈЕКТА 2021Y027-ПЗИ-Е04-20		ЛИСТ 175	158


Specifikacija

Proizvođač	Order number	Opis	Type number	Količina	Jedinična cena	Ukupna cena
SE						
	XB7NA65	Monolithic push-button Ø22 spring return blue NO+NC		2		
	XB7NA31	Monolithic push-button Ø22 spring return green 1 NO		1		
RIED						
	0316-00000250	Isolating Transformer 0,25kVA	RSTN 250	1		
ETI						
	004181104	NH000 gG 10A/400V	004181104	21		
SE						
	49800	fuse switch disconnecter body ISFT 3P 3 F	49800	7		
	A9A26855	Auxiliary fault contact iSD - 1 C/O - AC/DC	iC60	18		
	A9F04116	Miniature circuit breaker - 1P - 16A - C curve Double terminal	iC60N	10		
				0		
SE						
	RXM2AB2BD	Miniature Plug-in relay - Zelio RXM 2 C/O 24 V DC 12 A with LED	RXM2AB2BD	315		
	LC1D126B7	Contacteur TeSys LC1-D - 3P - AC-3 440V 12 A, Coil 24 V AC	LC1-D 3P 12A	20		
	VBF-2GE	Rastavljači u kućištu	VBF-2GE	7		
	GV2ME04	Thermal Magnetic Motor Circuit Breaker TeSys GV2ME - 3P - 0.4...0.63 A	GV2ME04	4		
	GVAE11	TeSys GVAE11 - auxiliary contact - 1 NO + 1 NC	GVAE11	16		
	XB7NA45	Monolithic push-button Ø22 spring return red NO+NC		7		
	GV2ME05	Thermal Magnetic Motor Circuit Breaker TeSys GV2ME - 3P - 0.63...1 A	GV2ME05	3		
	GV2ME01	Thermal Magnetic Motor Circuit Breaker TeSys GV2ME - 3P - 0.1...0.16 A	GV2ME01	2		
	GV2ME02	Thermal Magnetic Motor Circuit Breaker TeSys GV2ME - 3P - 0.16...0.25 A	GV2ME02	6		
	A9F04316	Miniature circuit breaker - 3P - 16A - C curve Double terminal	iC60N	5		
	GV2ME08	Thermal Magnetic Motor Circuit Breaker TeSys GV2ME - 3P - 2.5...4 A	GV2ME08	1		
	A9F04325	Miniature circuit breaker - 3P - 25A - C curve Double terminal	iC60N	2		
	A9F04332	Miniature circuit breaker - 3P - 32A - C curve Double terminal	iC60N	1		
	LC1D255B7	Contacteur TeSys LC1-D - 3P - AC-3 440V 25 A, Coil 24 V AC	LC1-D 3P 25A	1		

ИЗМЕНА	ДАТУМ	РЕВИЗИЈА	ПОТПИС	ИНВЕСТИТОР РЕПУБЛИКА СРБИЈА – МИНИСТАРСТВО ФИНАНСИЈА Београд, Кнеза Милоша 20	НАЗИВ ПРОЈЕКТА 4/4 – ПРОЈЕКАТ ЕЛЕКТРОЕНЕРГЕТСКИХ ИНСТАЛАЦИЈА – ЕЛЕКТРОМОТОРНИ ПОГОН	ЦРТЕЖ ROM-MS	СВЕСКА 1/1	ДАТУМ 03.2022.	БИРО РС-5	 МАШИНОПРОЈЕКТ ИЗОПРИНТ
ОДГОВОРНИ ПРОЈЕКТАНТ	Бојан Рис	ПРОЈЕКТАНТ	Марко Ивковић	ОБЈЕКАТ ЗГРАДА ДРЖАВНИХ ОРГАНА Београд, Балканска бр. 53	Спефикација	БРОЈ ПРОЈЕКТА 2021Y027-ПЗИ-Е04-20	ЛИСТ 175			


Specifikacija

Proizvođač	Order number	Opis	Type number	Količina	Jedinična cena	Ukupna cena
SE						
	LC1D325B7	Contactora TeSys LC1-D - 3P - AC-3 440V 32 A, Coil 24 V AC	LC1-D 3P 32A	1		

ИЗМЕНА		ДАТУМ		РЕВИЗИЈА		ПОТПИС		ИНВЕСТИТОР РЕПУБЛИКА СРБИЈА – МИНИСТАРСТВО ФИНАНСИЈА Београд, Кнеза Милоша 20		НАЗИВ ПРОЈЕКТА 4/4 – ПРОЈЕКАТ ЕЛЕКТРОЕНЕРГЕТСКИХ ИНСТАЛАЦИЈА – ЕЛЕКТРОМОТОРНИ ПОГОН		ЦРТЕЖ ROM-MS		СВЕСКА 1/1	ДАТУМ 03.2022.	БИРО РС-5		
ОДГОВОРНИ ПРОЈЕКТАНТ	Бојан Рис		ПОТПИС <i>B.Ris</i>	ПРОЈЕКТАНТ	Марко Ивковић		ПОТПИС <i>M.Ivovicki</i>	ОБЈЕКАТ ЗГРАДА ДРЖАВНИХ ОРГАНА Београд, Балканска бр. 53		Спефикација		БРОЈ ПРОЈЕКТА 2021Y027-ПЗИ-Е04-20				ЛИСТ 160	ЛИСТОВА 175	


Lista kablova

OZNAKA KABLA	TIP KABLA	NAPON	DUŽINA	KABL SE POLAŽE		NAPOMENA
		[V]	[m]	OD	DO	
-WK-PPC-MS-1	NHXHX-J FE180/E90 3G1,5 mm ²			+2-XF1	+2-15MO2	
-WK-PPC-MS-2	NHXHX-J FE180/E90 3G1,5 mm ²			+2-XF1	+2-15MO2	
-WE-K1-MVO-1	N2XH-O 4x2,5 mm ²	0,6kV		+3.01-3XE1	+3.01-17Q1;+3.01-K1-V2	
-WE-K1-MVO-2	N2XH-O 4x2,5 mm ²	0,6kV		+3.01-17Q1	+3.01-K1-V2	
-WE-K1-MVP-1	N2XH-O 4x2,5 mm ²	0,6kV		+3.01-3XE1	+3.01-15Q1;+3.01-K1-V1	
-WE-K1-MVP-2	N2XH-O 4x2,5 mm ²	0,6kV		+3.01-15Q1	+3.01-K1-V1	
-WE-PG-K1	N2XH-O 3x2,5 mm ²	0,6kV		+3.01-3XE1	+3.01-PG-K1	
-WK-PG-K1	LiHCH 2x0,75 mm ²			+3.01-3XK1	+3.01-PG-K1	
-WK-PPK-K1.1-1.1	LiHCH 2x1,5 mm ²			+3.01-3XP1	+3.01-PPK-K1.1-1.1	
-WK-PPK-K1.1-1.2	LiHCH 2x1,5 mm ²			+3.01-3XP1	+3.01-PPK-K1.1-1.2	
-WK-PPK-K1.1-1.3	LiHCH 2x1,5 mm ²			+3.01-3XP1	+3.01-PPK-K1.1-1.3	
-WK-PPK-K1.1-1.4	LiHCH 2x1,5 mm ²			+3.01-3XP1	+3.01-PPK-K1.1-1.4	
-WK-PPK-K1.1-1.5	LiHCH 2x1,5 mm ²			+3.01-3XP1	+3.01-PPK-K1.1-1.5	
-WK-PPK-K1.1-2.1	LiHCH 2x1,5 mm ²			+3.01-3XP1	+3.01-PPK-K1.1-2.1	
-WK-PPK-K1.1-2.2	LiHCH 2x1,5 mm ²			+3.01-3XP1	+3.01-PPK-K1.1-2.2	
-WK-PPK-K1.1-2.3	LiHCH 2x1,5 mm ²			+3.01-3XP1	+3.01-PPK-K1.1-2.3	
-WK-PPK-K1.1-2.4	LiHCH 2x1,5 mm ²			+3.01-3XP1	+3.01-PPK-K1.1-2.4	
-WK-PPK-K1.1-2.5	LiHCH 2x1,5 mm ²			+3.01-3XP1	+3.01-PPK-K1.1-2.5	
-WK-PPK-K1.1-M.1	LiHCH 2x1,5 mm ²			+3.01-3XP1	+3.01-PPK-K1.1-M.1	
-WK-PPK-K1.1-M.2	LiHCH 2x1,5 mm ²			+3.01-3XP1	+3.01-PPK-K1.1-M.2	
-WK-PPK-K1.1-M.3	LiHCH 2x1,5 mm ²			+3.01-3XP1	+3.01-PPK-K1.1-M.3	
-WK-PPK-K1.1-M.4	LiHCH 2x1,5 mm ²			+3.01-3XP1	+3.01-PPK-K1.1-M.4	
-WK-PPK-K1.1-M.5	LiHCH 2x1,5 mm ²			+3.01-3XP1	+3.01-PPK-K1.1-M.5	
-WK-PPK-K1.1-M.6	LiHCH 2x1,5 mm ²			+3.01-3XP1	+3.01-PPK-K1.1-M.6	

ИЗМЕНА	ДАТУМ	РЕВИЗИЈА	ПОТПИС	ИНВЕСТИТОР РЕПУБЛИКА СРБИЈА – МИНИСТАРСТВО ФИНАНСИЈА Београд, Кнеза Милоша 20	НАЗИВ ПРОЈЕКТА 4/4 – ПРОЈЕКАТ ЕЛЕКТРОЕНЕРГЕТСКИХ ИНСТАЛАЦИЈА – ЕЛЕКТРОМОТОРНИ ПОГОН	ЦРТЕЖ ROM-MS	СВЕСКА 1/1	ДАТУМ 03.2022.	БИРО РС-5	
ОДГОВОРНИ ПРОЈЕКТАНТ	Бојан Рис	ПОТПИС <i>Bris</i>	ПРОЈЕКТАНТ Марко Ивковић	ПОТПИС <i>M. Ivkovic</i>	ОБЈЕКАТ ЗГРАДА ДРЖАВНИХ ОРГАНА Београд, Балканска бр. 53	Листа кabloва	БРОЈ ПРОЈЕКТА 2021Y027-ПЗИ-Е04-20			


Lista kablova

OZNAKA KABLA	TIP KABLA	NAPON	DUŽINA	KABL SE POLAŽE		NAPOMENA
		[V]	[m]	OD	DO	
-WK-PPK-K1.1-P.1	LiHCH 2x1,5 mm ²			+3.01-3XP1	+3.01-PPK-K1.1-P.1	
-WK-PPK-K1.1-P.2	LiHCH 2x1,5 mm ²			+3.01-3XP1	+3.01-PPK-K1.1-P.2	
-WK-PPK-K1.1-P.3	LiHCH 2x1,5 mm ²			+3.01-3XP1	+3.01-PPK-K1.1-P.3	
-WK-PPK-K1.1-P.4	LiHCH 2x1,5 mm ²			+3.01-3XP1	+3.01-PPK-K1.1-P.4	
-WK-PPK-K1.1-P.5	LiHCH 2x1,5 mm ²			+3.01-3XP1	+3.01-PPK-K1.1-P.5	
-WK-PPK-K1.1-P.6	LiHCH 2x1,5 mm ²			+3.01-3XP1	+3.01-PPK-K1.1-P.6	
-WK-PPK-K1.2-1.1	LiHCH 2x1,5 mm ²			+3.01-3XP1	+3.01-PPK-K1.2-1.1	
-WK-PPK-K1.2-1.2	LiHCH 2x1,5 mm ²			+3.01-3XP1	+3.01-PPK-K1.2-1.2	
-WK-PPK-K1.2-1.3	LiHCH 2x1,5 mm ²			+3.01-3XP1	+3.01-PPK-K1.2-1.3	
-WK-PPK-K1.2-1.4	LiHCH 2x1,5 mm ²			+3.01-3XP1	+3.01-PPK-K1.2-1.4	
-WK-PPK-K1.2-1.5	LiHCH 2x1,5 mm ²			+3.01-3XP1	+3.01-PPK-K1.2-1.5	
-WK-PPK-K1.2-2.1	LiHCH 2x1,5 mm ²			+3.01-3XP1	+3.01-PPK-K1.2-2.1	
-WK-PPK-K1.2-2.2	LiHCH 2x1,5 mm ²			+3.01-3XP1	+3.01-PPK-K1.2-2.2	
-WK-PPK-K1.2-2.3	LiHCH 2x1,5 mm ²			+3.01-3XP1	+3.01-PPK-K1.2-2.3	
-WK-PPK-K1.2-2.4	LiHCH 2x1,5 mm ²			+3.01-3XP1	+3.01-PPK-K1.2-2.4	
-WK-PPK-K1.2-2.5	LiHCH 2x1,5 mm ²			+3.01-3XP1	+3.01-PPK-K1.2-2.5	
-WK-PPK-K1.2-M.1	LiHCH 2x1,5 mm ²			+3.01-3XP1	+3.01-PPK-K1.2-M.1	
-WK-PPK-K1.2-M.2	LiHCH 2x1,5 mm ²			+3.01-3XP1	+3.01-PPK-K1.2-M.2	
-WK-PPK-K1.2-M.3	LiHCH 2x1,5 mm ²			+3.01-3XP1	+3.01-PPK-K1.2-M.3	
-WK-PPK-K1.2-M.4	LiHCH 2x1,5 mm ²			+3.01-3XP1	+3.01-PPK-K1.2-M.4	
-WK-PPK-K1.2-M.5	LiHCH 2x1,5 mm ²			+3.01-3XP1	+3.01-PPK-K1.2-M.5	
-WK-PPK-K1.2-M.6	LiHCH 2x1,5 mm ²			+3.01-3XP1	+3.01-PPK-K1.2-M.6	
-WK-PPK-K1.2-P.1	LiHCH 2x1,5 mm ²			+3.01-3XP1	+3.01-PPK-K1.2-P.1	
-WK-PPK-K1.2-P.2	LiHCH 2x1,5 mm ²			+3.01-3XP1	+3.01-PPK-K1.2-P.2	

ИЗМЕНА	ДАТУМ	РЕВИЗИЈА	ПОТПИС	ИНВЕСТИТОР РЕПУБЛИКА СРБИЈА – МИНИСТАРСТВО ФИНАНСИЈА Београд, Кнеза Милоша 20	НАЗИВ ПРОЈЕКТА 4/4 – ПРОЈЕКАТ ЕЛЕКТРОЕНЕРГЕТСКИХ ИНСТАЛАЦИЈА – ЕЛЕКТРОМОТОРНИ ПОГОН	ЦРТЕЖ ROM-MS	СВЕСКА 1/1	ДАТУМ 03.2022.	БИРО РС-5	
ОДГОВОРНИ ПРОЈЕКТАНТ	Бојан Рис	ПРОЈЕКТАНТ	Марко Ивковић	ОБЈЕКАТ ЗГРАДА ДРЖАВНИХ ОРГАНА Београд, Балканска бр. 53	Листа кabloва	БРОЈ ПРОЈЕКТА 2021Y027-ПЗИ-Е04-20		ЛИСТ 175		


Lista kablova

OZNAKA KABLA	TIP KABLA	NAPON	DUŽINA	KABL SE POLAŽE		NAPOMENA
				OD	DO	
-WK-PPK-K1.2-P.3	LiHCH 2x1,5 mm ²			+3.01-3XP1	+3.01-PPK-K1.2-P.3	
-WK-PPK-K1.2-P.4	LiHCH 2x1,5 mm ²			+3.01-3XP1	+3.01-PPK-K1.2-P.4	
-WK-PPK-K1.2-P.5	LiHCH 2x1,5 mm ²			+3.01-3XP1	+3.01-PPK-K1.2-P.5	
-WK-PPK-K1.2-P.6	LiHCH 2x1,5 mm ²			+3.01-3XP1	+3.01-PPK-K1.2-P.6	
-WS-K1-SP-1	LiHCH 2x0,75 mm ²			+3.01-3XS1	+3.01-15Q1	
-WS-K1-SP-2	LiHCH 2x0,75 mm ²			+3.01-3XS1	+3.01-17Q1	
-WS-KK1-FT	LiHCH 2x0,75 mm ²			+3.01-3XS1	+3.01-KK1-FT	
-WS-PPK-K1.1-1.1	LiHCH 4x1,5 mm ²			+3.01-3XS1	+3.01-PPK-K1.1-1.1	
-WS-PPK-K1.1-1.2	LiHCH 4x1,5 mm ²			+3.01-3XS1	+3.01-PPK-K1.1-1.2	
-WS-PPK-K1.1-1.3	LiHCH 4x1,5 mm ²			+3.01-3XS1	+3.01-PPK-K1.1-1.3	
-WS-PPK-K1.1-1.4	LiHCH 4x1,5 mm ²			+3.01-3XS1	+3.01-PPK-K1.1-1.4	
-WS-PPK-K1.1-1.5	LiHCH 4x1,5 mm ²			+3.01-3XS1	+3.01-PPK-K1.1-1.5	
-WS-PPK-K1.1-2.1	LiHCH 4x1,5 mm ²			+3.01-3XS1	+3.01-PPK-K1.1-2.1	
-WS-PPK-K1.1-2.2	LiHCH 4x1,5 mm ²			+3.01-3XS1	+3.01-PPK-K1.1-2.2	
-WS-PPK-K1.1-2.3	LiHCH 4x1,5 mm ²			+3.01-3XS1	+3.01-PPK-K1.1-2.3	
-WS-PPK-K1.1-2.4	LiHCH 4x1,5 mm ²			+3.01-3XS1	+3.01-PPK-K1.1-2.4	
-WS-PPK-K1.1-2.5	LiHCH 4x1,5 mm ²			+3.01-3XS1	+3.01-PPK-K1.1-2.5	
-WS-PPK-K1.1-M.1	LiHCH 4x1,5 mm ²			+3.01-3XS1	+3.01-PPK-K1.1-M.1	
-WS-PPK-K1.1-M.2	LiHCH 4x1,5 mm ²			+3.01-3XS1	+3.01-PPK-K1.1-M.2	
-WS-PPK-K1.1-M.3	LiHCH 4x1,5 mm ²			+3.01-3XS1	+3.01-PPK-K1.1-M.3	
-WS-PPK-K1.1-M.4	LiHCH 4x1,5 mm ²			+3.01-3XS1	+3.01-PPK-K1.1-M.4	
-WS-PPK-K1.1-M.5	LiHCH 4x1,5 mm ²			+3.01-3XS1	+3.01-PPK-K1.1-M.5	
-WS-PPK-K1.1-M.6	LiHCH 4x1,5 mm ²			+3.01-3XS1	+3.01-PPK-K1.1-M.6	
-WS-PPK-K1.1-P.1	LiHCH 4x1,5 mm ²			+3.01-3XS1	+3.01-PPK-K1.1-P.1	

ИЗМЕНА	ДАТУМ	РЕВИЗИЈА	ПОТПИС	ИНВЕСТИТОР РЕПУБЛИКА СРБИЈА – МИНИСТАРСТВО ФИНАНСИЈА Београд, Кнеза Милоша 20	НАЗИВ ПРОЈЕКТА 4/4 – ПРОЈЕКАТ ЕЛЕКТРОЕНЕРГЕТСКИХ ИНСТАЛАЦИЈА – ЕЛЕКТРОМОТОРНИ ПОГОН	ЦРТЕЖ ROM-MS	СВЕСКА 1/1	ДАТУМ 03.2022.	БИРО РС-5	
ОДГОВОРНИ ПРОЈЕКТАНТ	Бојан Рис	ПОТПИС <i>Bris</i>	ПРОЈЕКТАНТ Марко Ивковић	ПОТПИС <i>M. Ivkovic</i>	ОБЈЕКАТ ЗГРАДА ДРЖАВНИХ ОРГАНА Београд, Балканска бр. 53	Листа кabloва	БРОЈ ПРОЈЕКТА 2021Y027-ПЗИ-Е04-20			


Lista kablova

OZNAKA KABLA	TIP KABLA	NAPON	DUŽINA	KABL SE POLAŽE		NAPOMENA
		[V]	[m]	OD	DO	
-WS-PPK-K1.1-P.2	LiHCH 4x1,5 mm ²			+3.01-3XS1	+3.01-PPK-K1.1-P.2	
-WS-PPK-K1.1-P.3	LiHCH 4x1,5 mm ²			+3.01-3XS1	+3.01-PPK-K1.1-P.3	
-WS-PPK-K1.1-P.4	LiHCH 4x1,5 mm ²			+3.01-3XS1	+3.01-PPK-K1.1-P.4	
-WS-PPK-K1.1-P.5	LiHCH 4x1,5 mm ²			+3.01-3XS1	+3.01-PPK-K1.1-P.5	
-WS-PPK-K1.1-P.6	LiHCH 4x1,5 mm ²			+3.01-3XS1	+3.01-PPK-K1.1-P.6	
-WS-PPK-K1.2-1.1	LiHCH 4x1,5 mm ²			+3.01-3XS1	+3.01-PPK-K1.2-1.1	
-WS-PPK-K1.2-1.2	LiHCH 4x1,5 mm ²			+3.01-3XS1	+3.01-PPK-K1.2-1.2	
-WS-PPK-K1.2-1.3	LiHCH 4x1,5 mm ²			+3.01-3XS1	+3.01-PPK-K1.2-1.3	
-WS-PPK-K1.2-1.4	LiHCH 4x1,5 mm ²			+3.01-3XS1	+3.01-PPK-K1.2-1.4	
-WS-PPK-K1.2-1.5	LiHCH 4x1,5 mm ²			+3.01-3XS1	+3.01-PPK-K1.2-1.5	
-WS-PPK-K1.2-2.1	LiHCH 4x1,5 mm ²			+3.01-3XS1	+3.01-PPK-K1.2-2.1	
-WS-PPK-K1.2-2.2	LiHCH 4x1,5 mm ²			+3.01-3XS1	+3.01-PPK-K1.2-2.2	
-WS-PPK-K1.2-2.3	LiHCH 4x1,5 mm ²			+3.01-3XS1	+3.01-PPK-K1.2-2.3	
-WS-PPK-K1.2-2.4	LiHCH 4x1,5 mm ²			+3.01-3XS1	+3.01-PPK-K1.2-2.4	
-WS-PPK-K1.2-2.5	LiHCH 4x1,5 mm ²			+3.01-3XS1	+3.01-PPK-K1.2-2.5	
-WS-PPK-K1.2-M.1	LiHCH 4x1,5 mm ²			+3.01-3XS1	+3.01-PPK-K1.2-M.1	
-WS-PPK-K1.2-M.2	LiHCH 4x1,5 mm ²			+3.01-3XS1	+3.01-PPK-K1.2-M.2	
-WS-PPK-K1.2-M.3	LiHCH 4x1,5 mm ²			+3.01-3XS1	+3.01-PPK-K1.2-M.3	
-WS-PPK-K1.2-M.4	LiHCH 4x1,5 mm ²			+3.01-3XS1	+3.01-PPK-K1.2-M.4	
-WS-PPK-K1.2-M.5	LiHCH 4x1,5 mm ²			+3.01-3XS1	+3.01-PPK-K1.2-M.5	
-WS-PPK-K1.2-M.6	LiHCH 4x1,5 mm ²			+3.01-3XS1	+3.01-PPK-K1.2-M.6	
-WS-PPK-K1.2-P.1	LiHCH 4x1,5 mm ²			+3.01-3XS1	+3.01-PPK-K1.2-P.1	
-WS-PPK-K1.2-P.2	LiHCH 4x1,5 mm ²			+3.01-3XS1	+3.01-PPK-K1.2-P.2	
-WS-PPK-K1.2-P.3	LiHCH 4x1,5 mm ²			+3.01-3XS1	+3.01-PPK-K1.2-P.3	

ИЗМЕНА	ДАТУМ	РЕВИЗИЈА	ПОТПИС	ИНВЕСТИТОР РЕПУБЛИКА СРБИЈА – МИНИСТАРСТВО ФИНАНСИЈА Београд, Кнеза Милоша 20	НАЗИВ ПРОЈЕКТА 4/4 – ПРОЈЕКАТ ЕЛЕКТРОЕНЕРГЕТСКИХ ИНСТАЛАЦИЈА – ЕЛЕКТРОМОТОРНИ ПОГОН	ЦРТЕЖ ROM-MS	СВЕСКА 1/1	ДАТУМ 03.2022.	БИРО РС-5	
ОДГОВОРНИ ПРОЈЕКТАНТ	Бојан Рис	ПОТПИС <i>Bris</i>	ПРОЈЕКТАНТ	Марко Ивковић	ПОТПИС <i>M. Ivkovic</i>	ОБЈЕКАТ ЗГРАДА ДРЖАВНИХ ОРГАНА Београд, Балканска бр. 53	Листа кabloва	БРОЈ ПРОЈЕКТА 2021Y027-ПЗИ-Е04-20	ЛИСТ 175	

Lista kablova

OZNAKA KABLA	TIP KABLA	NAPON	DUŽINA	KABL SE POLAŽE		NAPOMENA
				OD	DO	
-WS-PPK-K1.2-P.4	LiHCH 4x1,5 mm ²			+3.01-3XS1	+3.01-PPK-K1.2-P.4	
-WS-PPK-K1.2-P.5	LiHCH 4x1,5 mm ²			+3.01-3XS1	+3.01-PPK-K1.2-P.5	
-WS-PPK-K1.2-P.6	LiHCH 4x1,5 mm ²			+3.01-3XS1	+3.01-PPK-K1.2-P.6	
-WE-K2-MVO-1	N2XH-O 4x2,5 mm ²	0,6kV		+3.02-3XE2	+3.02-51Q1;+3.02-K2-V2	
-WE-K2-MVO-2	N2XH-O 4x2,5 mm ²	0,6kV		+3.02-51Q1	+3.02-K2-V2	
-WE-K2-MVO-3	N2XH-O 4x2,5 mm ²	0,6kV		+3.02-3XE2	+3.02-52Q1;+3.02-K2-V3	
-WE-K2-MVO-4	N2XH-O 4x2,5 mm ²	0,6kV		+3.02-52Q1	+3.02-K2-V3	
-WE-K2-MVP-1	N2XH-O 4x2,5 mm ²	0,6kV		+3.02-3XE2	+3.02-49Q1;+3.02-K2-V1	
-WE-K2-MVP-2	N2XH-O 4x2,5 mm ²	0,6kV		+3.02-49Q1	+3.02-K2-V1	
-WE-PG-K2	N2XH-O 3x2,5 mm ²	0,6kV		+3.02-3XE2	+3.02-PG-K2	
-WK-PG-K2	LiHCH 2x0,75 mm ²			+3.02-3XK2	+3.02-PG-K2	
-WK-PPK-K2.1-3.1	LiHCH 2x1,5 mm ²			+3.02-3XP2	+3.02-PPK-K2.1-3.1	
-WK-PPK-K2.1-3.2	LiHCH 2x1,5 mm ²			+3.02-3XP2	+3.02-K2-PPK-3	
-WK-PPK-K2.1-3.3	LiHCH 2x1,5 mm ²			+3.02-3XP2	+3.02-PPK-K2.1-3.3	
-WK-PPK-K2.1-4.1	LiHCH 2x1,5 mm ²			+3.02-3XP2	+3.02-PPK-K2.1-4.1	
-WK-PPK-K2.1-4.2	LiHCH 2x1,5 mm ²			+3.02-3XP2	+3.02-PPK-K2.1-4.2	
-WK-PPK-K2.1-4.3	LiHCH 2x1,5 mm ²			+3.02-3XP2	+3.02-PPK-K2.1-4.3	
-WK-PPK-K2.1-4.4	LiHCH 2x1,5 mm ²			+3.02-3XP2	+3.02-PPK-K2.1-4.4	
-WK-PPK-K2.1-5.1	LiHCH 2x1,5 mm ²			+3.02-3XP2	+3.02-PPK-K2.1-5.1	
-WK-PPK-K2.1-5.2	LiHCH 2x1,5 mm ²			+3.02-3XP2	+3.02-PPK-K2.1-5.2	
-WK-PPK-K2.1-5.3	LiHCH 2x1,5 mm ²			+3.02-3XP2	+3.02-PPK-K2.1-5.3	
-WK-PPK-K2.1-5.4	LiHCH 2x1,5 mm ²			+3.02-3XP2	+3.02-PPK-K2.1-5.4	
-WK-PPK-K2.1-6.1	LiHCH 2x1,5 mm ²			+3.02-3XP2	+3.02-PPK-K2.1-6.1	
-WK-PPK-K2.1-6.2	LiHCH 2x1,5 mm ²			+3.02-3XP2	+3.02-PPK-K2.1-6.2	

ИЗМЕНА	ДАТУМ	РЕВИЗИЈА	ПОТПИС	ИНВЕСТИТОР РЕПУБЛИКА СРБИЈА – МИНИСТАРСТВО ФИНАНСИЈА Београд, Кнеза Милоша 20	НАЗИВ ПРОЈЕКТА 4/4 – ПРОЈЕКАТ ЕЛЕКТРОЕНЕРГЕТСКИХ ИНСТАЛАЦИЈА – ЕЛЕКТРОМОТОРНИ ПОГОН	ЦРТЕЖ ROM-MS	СВЕСКА 1/1	ДАТУМ 03.2022.	БИРО РС-5	
ОДГОВОРНИ ПРОЈЕКТАНТ	Бојан Рис	ПРОЈЕКТАНТ	Марко Ивковић	ОБЈЕКАТ ЗГРАДА ДРЖАВНИХ ОРГАНА Београд, Балканска бр. 53	Листа кabloва	БРОЈ ПРОЈЕКТА 2021Y027-ПЗИ-Е04-20			ЛИСТ 165 ЛИСТОВА 175	


Lista kablova

OZNAKA KABLA	TIP KABLA	NAPON	DUŽINA	KABL SE POLAŽE		NAPOMENA
				OD	DO	
-WK-PPK-K2.1-6.3	LiHCH 2x1,5 mm ²			+3.02-3XP2	+3.02-PPK-K2.1-6.3	
-WK-PPK-K2.1-6.4	LiHCH 2x1,5 mm ²			+3.02-3XP2	+3.02-PPK-K2.1-6.4	
-WK-PPK-K2.1-7.1	LiHCH 2x1,5 mm ²			+3.02-3XP2	+3.02-PPK-K2.1-7.1	
-WK-PPK-K2.1-7.2	LiHCH 2x1,5 mm ²			+3.02-3XP2	+3.02-PPK-K2.1-7.2	
-WK-PPK-K2.1-7.3	LiHCH 2x1,5 mm ²			+3.02-3XP2	+3.02-PPK-K2.1-7.3	
-WK-PPK-K2.1-7.4	LiHCH 2x1,5 mm ²			+3.02-3XP2	+3.02-PPK-K2.1-7.4	
-WK-PPK-K2.1-8.1	LiHCH 2x1,5 mm ²			+3.02-3XP2	+3.02-PPK-K2.1-8.1	
-WK-PPK-K2.1-8.2	LiHCH 2x1,5 mm ²			+3.02-3XP2	+3.02-PPK-K2.1-8.2	
-WK-PPK-K2.1-8.3	LiHCH 2x1,5 mm ²			+3.02-3XP2	+3.02-PPK-K2.1-8.3	
-WK-PPK-K2.1-8.4	LiHCH 2x1,5 mm ²			+3.02-3XP2	+3.02-PPK-K2.1-8.4	
-WK-PPK-K2.1-9.1	LiHCH 2x1,5 mm ²			+3.02-3XP2	+3.02-PPK-K2.1-9.1	
-WK-PPK-K2.1-9.2	LiHCH 2x1,5 mm ²			+3.02-3XP2	+3.02-PPK-K2.1-9.2	
-WK-PPK-K2.1-9.3	LiHCH 2x1,5 mm ²			+3.02-3XP2	+3.02-PPK-K2.1-9.3	
-WK-PPK-K2.1-9.4	LiHCH 2x1,5 mm ²			+3.02-3XP2	+3.02-PPK-K2.1-9.4	
-WK-PPK-K2.1-10.1	LiHCH 2x1,5 mm ²			+3.02-3XP2	+3.02-PPK-K2.1-10.1	
-WK-PPK-K2.1-10.2	LiHCH 2x1,5 mm ²			+3.02-3XP2	+3.02-PPK-K2.1-10.2	
-WK-PPK-K2.1-10.3	LiHCH 2x1,5 mm ²			+3.02-3XP2	+3.02-PPK-K2.1-10.3	
-WK-PPK-K2.1-10.4	LiHCH 2x1,5 mm ²			+3.02-3XP2	+3.02-PPK-K2.1-10.4	
-WK-PPK-K2.1-11.1	LiHCH 2x1,5 mm ²			+3.02-3XP2	+3.02-PPK-K2.1-11.1	
-WK-PPK-K2.1-11.2	LiHCH 2x1,5 mm ²			+3.02-3XP2	+3.02-PPK-K2.1-11.2	
-WK-PPK-K2.1-11.3	LiHCH 2x1,5 mm ²			+3.02-3XP2	+3.02-PPK-K2.1-11.3	
-WK-PPK-K2.1-11.4	LiHCH 2x1,5 mm ²			+3.02-3XP2	+3.02-PPK-K2.1-11.4	
-WK-PPK-K2.1-12.1	LiHCH 2x1,5 mm ²			+3.02-3XP2	+3.02-PPK-K2.1-12.1	
-WK-PPK-K2.1-12.2	LiHCH 2x1,5 mm ²			+3.02-3XP2	+3.02-PPK-K2.1-12.2	

ИЗМЕНА	ДАТУМ	РЕВИЗИЈА	ПОТПИС	ИНВЕСТИТОР РЕПУБЛИКА СРБИЈА – МИНИСТАРСТВО ФИНАНСИЈА Београд, Кнеза Милоша 20	НАЗИВ ПРОЈЕКТА 4/4 – ПРОЈЕКАТ ЕЛЕКТРОЕНЕРГЕТСКИХ ИНСТАЛАЦИЈА – ЕЛЕКТРОМОТОРНИ ПОГОН	ЦРТЕЖ ROM-MS	СВЕСКА 1/1	ДАТУМ 03.2022.	БИРО РС-5	
ОДГОВОРНИ ПРОЈЕКТАНТ	Бојан Рис	ПОТПИС <i>Bris</i>	ПРОЈЕКТАНТ	Марко Ивковић	ПОТПИС <i>M. Ivkovic</i>	ОБЈЕКАТ ЗГРАДА ДРЖАВНИХ ОРГАНА Београд, Балканска бр. 53	Листа кabloва	БРОЈ ПРОЈЕКТА 2021Y027-ПЗИ-Е04-20	ЛИСТ 166	ЛИСТОВА 175

Lista kablova

OZNAKA KABLA	TIP KABLA	NAPON	DUŽINA	KABL SE POLAŽE		NAPOMENA
		[V]	[m]	OD	DO	
-WK-PPK-K2.1-12.3	LiHCH 2x1,5 mm ²			+3.02-3XP2	+3.02-PPK-K2.1-12.3	
-WK-PPK-K2.1-12.4	LiHCH 2x1,5 mm ²			+3.02-3XP2	+3.02-PPK-K2.1-12.4	
-WK-PPK-K2.1-13.1	LiHCH 2x1,5 mm ²			+3.02-3XP2	+3.02-PPK-K2.1-13.1	
-WK-PPK-K2.1-13.2	LiHCH 2x1,5 mm ²			+3.02-3XP2	+3.02-PPK-K2.1-13.2	
-WK-PPK-K2.1-13.3	LiHCH 2x1,5 mm ²			+3.02-3XP2	+3.02-PPK-K2.1-13.3	
-WK-PPK-K2.1-13.4	LiHCH 2x1,5 mm ²			+3.02-3XP2	+3.02-PPK-K2.1-13.4	
-WK-PPK-K2.1-PO.1	LiHCH 2x1,5 mm ²			+3.02-3XP2	+3.02-PPK-K2.1-PO.1	
-WK-PPK-K2.2-3.1	LiHCH 2x1,5 mm ²			+3.02-3XP2	+3.02-PPK-K2.2-3.1	
-WK-PPK-K2.2-3.2	LiHCH 2x1,5 mm ²			+3.02-3XP2	+3.02-PPK-K2.2-3.2	
-WK-PPK-K2.2-3.3	LiHCH 2x1,5 mm ²			+3.02-3XP2	+3.02-PPK-K2.2-3.3	
-WK-PPK-K2.2-4.1	LiHCH 2x1,5 mm ²			+3.02-3XP2	+3.02-PPK-K2.2-4.1	
-WK-PPK-K2.2-4.2	LiHCH 2x1,5 mm ²			+3.02-3XP2	+3.02-PPK-K2.2-4.2	
-WK-PPK-K2.2-4.3	LiHCH 2x1,5 mm ²			+3.02-3XP2	+3.02-PPK-K2.2-4.3	
-WK-PPK-K2.2-5.1	LiHCH 2x1,5 mm ²			+3.02-3XP2	+3.02-PPK-K2.2-5.1	
-WK-PPK-K2.2-5.2	LiHCH 2x1,5 mm ²			+3.02-3XP2	+3.02-PPK-K2.2-5.2	
-WK-PPK-K2.2-5.3	LiHCH 2x1,5 mm ²			+3.02-3XP2	+3.02-PPK-K2.2-5.3	
-WK-PPK-K2.2-6.1	LiHCH 2x1,5 mm ²			+3.02-3XP2	+3.02-PPK-K2.2-6.1	
-WK-PPK-K2.2-6.2	LiHCH 2x1,5 mm ²			+3.02-3XP2	+3.02-PPK-K2.2-6.2	
-WK-PPK-K2.2-6.3	LiHCH 2x1,5 mm ²			+3.02-3XP2	+3.02-PPK-K2.2-6.3	
-WK-PPK-K2.2-7.1	LiHCH 2x1,5 mm ²			+3.02-3XP2	+3.02-PPK-K2.2-7.1	
-WK-PPK-K2.2-7.2	LiHCH 2x1,5 mm ²			+3.02-3XP2	+3.02-PPK-K2.2-7.2	
-WK-PPK-K2.2-7.3	LiHCH 2x1,5 mm ²			+3.02-3XP2	+3.02-PPK-K2.2-7.3	
-WK-PPK-K2.2-8.1	LiHCH 2x1,5 mm ²			+3.02-3XP2	+3.02-PPK-K2.2-8.1	
-WK-PPK-K2.2-8.2	LiHCH 2x1,5 mm ²			+3.02-3XP2	+3.02-PPK-K2.2-8.2	

ИЗМЕНА	ДАТУМ	РЕВИЗИЈА	ПОТПИС	ИНВЕСТИТОР РЕПУБЛИКА СРБИЈА – МИНИСТАРСТВО ФИНАНСИЈА Београд, Кнеза Милоша 20	НАЗИВ ПРОЈЕКТА 4/4 – ПРОЈЕКАТ ЕЛЕКТРОЕНЕРГЕТСКИХ ИНСТАЛАЦИЈА – ЕЛЕКТРОМОТОРНИ ПОГОН	ЦРТЕЖ ROM-MS	СВЕСКА 1/1	ДАТУМ 03.2022.	БИРО РС-5	
ОДГОВОРНИ ПРОЈЕКТАНТ	Бојан Рис	ПРОЈЕКТАНТ	Марко Ивковић	ОБЈЕКАТ ЗГРАДА ДРЖАВНИХ ОРГАНА Београд, Балканска бр. 53	Листа кabloва	БРОЈ ПРОЈЕКТА 2021Y027-ПЗИ-Е04-20			ЛИСТ 167	


Lista kablova

OZNAKA KABLA	TIP KABLA	NAPON	DUŽINA	KABL SE POLAŽE		NAPOMENA
		[V]	[m]	OD	DO	
-WK-PPK-K2.2-8.3	LiHCH 2x1,5 mm ²			+3.02-3XP2	+3.02-PPK-K2.2-8.3	
-WK-PPK-K2.2-9.1	LiHCH 2x1,5 mm ²			+3.02-3XP2	+3.02-PPK-K2.2-9.1	
-WK-PPK-K2.2-9.2	LiHCH 2x1,5 mm ²			+3.02-3XP2	+3.02-PPK-K2.2-9.2	
-WK-PPK-K2.2-9.3	LiHCH 2x1,5 mm ²			+3.02-3XP2	+3.02-PPK-K2.2-9.3	
-WK-PPK-K2.2-10.1	LiHCH 2x1,5 mm ²			+3.02-3XP2	+3.02-PPK-K2.2-10.1	
-WK-PPK-K2.2-10.2	LiHCH 2x1,5 mm ²			+3.02-3XP2	+3.02-PPK-K2.2-10.2	
-WK-PPK-K2.2-10.3	LiHCH 2x1,5 mm ²			+3.02-3XP2	+3.02-PPK-K2.2-10.3	
-WK-PPK-K2.2-11.1	LiHCH 2x1,5 mm ²			+3.02-3XP2	+3.02-PPK-K2.2-11.1	
-WK-PPK-K2.2-11.2	LiHCH 2x1,5 mm ²			+3.02-3XP2	+3.02-PPK-K2.2-11.2	
-WK-PPK-K2.2-11.3	LiHCH 2x1,5 mm ²			+3.02-3XP2	+3.02-PPK-K2.2-11.3	
-WK-PPK-K2.2-12.1	LiHCH 2x1,5 mm ²			+3.02-3XP2	+3.02-PPK-K2.2-12.1	
-WK-PPK-K2.2-12.2	LiHCH 2x1,5 mm ²			+3.02-3XP2	+3.02-PPK-K2.2-12.2	
-WK-PPK-K2.2-12.3	LiHCH 2x1,5 mm ²			+3.02-3XP2	+3.02-PPK-K2.2-12.3	
-WK-PPK-K2.2-13.1	LiHCH 2x1,5 mm ²			+3.02-3XP2	+3.02-PPK-K2.2-13.1	
-WK-PPK-K2.2-13.2	LiHCH 2x1,5 mm ²			+3.02-3XP2	+3.02-PPK-K2.2-13.2	
-WK-PPK-K2.2-13.3	LiHCH 2x1,5 mm ²			+3.02-3XP2	+3.02-PPK-K2.2-13.3	
-WK-PPK-K2.2-PO.1	LiHCH 2x1,5 mm ²			+3.02-3XP2	+3.02-PPK-K2.2-PO.1	
-WS-K2-SP-1	LiHCH 2x0,75 mm ²			+3.02-3XS2	+3.02-49Q1	
-WS-K2-SP-2	LiHCH 2x0,75 mm ²			+3.02-3XS2	+3.02-51Q1	
-WS-K2-SP-3	LiHCH 2x0,75 mm ²			+3.02-3XS2	+3.02-52Q1	
-WS-KK2-FP	LiHCH 2x0,75 mm ²			+3.02-3XS2	+3.02-K2-FP	
-WS-KK2-FT	LiHCH 2x0,75 mm ²			+3.02-3XS2	+3.02-KK2-FT	
-WS-PPK-K2.1-3.1	LiHCH 4x1,5 mm ²			+3.02-3XS2	+3.02-PPK-K2.1-3.1	
-WS-PPK-K2.1-3.2	LiHCH 4x1,5 mm ²			+3.02-3XS2	+3.02-K2-PPK-3	

ИЗМЕНА	ДАТУМ	РЕВИЗИЈА	ПОТПИС	ИНВЕСТИТОР РЕПУБЛИКА СРБИЈА – МИНИСТАРСТВО ФИНАНСИЈА Београд, Кнеза Милоша 20	НАЗИВ ПРОЈЕКТА 4/4 – ПРОЈЕКАТ ЕЛЕКТРОЕНЕРГЕТСКИХ ИНСТАЛАЦИЈА – ЕЛЕКТРОМОТОРНИ ПОГОН	ЦРТЕЖ ROM-MS	СВЕСКА 1/1	ДАТУМ 03.2022.	БИРО РС-5	
ОДГОВОРНИ ПРОЈЕКТАНТ	Бојан Рис	ПРОЈЕКТАНТ	Марко Ивковић	ОБЈЕКАТ ЗГРАДА ДРЖАВНИХ ОРГАНА Београд, Балканска бр. 53		Листа кabloва	БРОЈ ПРОЈЕКТА 2021Y027-ПЗИ-Е04-20		ЛИСТ 175	168



Lista kablova

OZNAKA KABLA	TIP KABLA	NAPON	DUŽINA	KABL SE POLAŽE		NAPOMENA
		[V]	[m]	OD	DO	
-WS-PPK-K2.1-3.3	LiHCH 4x1,5 mm ²			+3.02-3XS2	+3.02-PPK-K2.1-3.3	
-WS-PPK-K2.1-4.1	LiHCH 4x1,5 mm ²			+3.02-3XS2	+3.02-PPK-K2.1-4.1	
-WS-PPK-K2.1-4.2	LiHCH 4x1,5 mm ²			+3.02-3XS2	+3.02-PPK-K2.1-4.2	
-WS-PPK-K2.1-4.3	LiHCH 4x1,5 mm ²			+3.02-3XS2	+3.02-PPK-K2.1-4.3	
-WS-PPK-K2.1-4.4	LiHCH 4x1,5 mm ²			+3.02-3XS2	+3.02-PPK-K2.1-4.4	
-WS-PPK-K2.1-5.1	LiHCH 4x1,5 mm ²			+3.02-3XS2	+3.02-PPK-K2.1-5.1	
-WS-PPK-K2.1-5.2	LiHCH 4x1,5 mm ²			+3.02-3XS2	+3.02-PPK-K2.1-5.2	
-WS-PPK-K2.1-5.3	LiHCH 4x1,5 mm ²			+3.02-3XS2	+3.02-PPK-K2.1-5.3	
-WS-PPK-K2.1-5.4	LiHCH 4x1,5 mm ²			+3.02-3XS2	+3.02-PPK-K2.1-5.4	
-WS-PPK-K2.1-6.1	LiHCH 4x1,5 mm ²			+3.02-3XS2	+3.02-PPK-K2.1-6.1	
-WS-PPK-K2.1-6.2	LiHCH 4x1,5 mm ²			+3.02-3XS2	+3.02-PPK-K2.1-6.2	
-WS-PPK-K2.1-6.3	LiHCH 4x1,5 mm ²			+3.02-3XS2	+3.02-PPK-K2.1-6.3	
-WS-PPK-K2.1-6.4	LiHCH 4x1,5 mm ²			+3.02-3XS2	+3.02-PPK-K2.1-6.4	
-WS-PPK-K2.1-7.1	LiHCH 4x1,5 mm ²			+3.02-3XS2	+3.02-PPK-K2.1-7.1	
-WS-PPK-K2.1-7.2	LiHCH 4x1,5 mm ²			+3.02-3XS2	+3.02-PPK-K2.1-7.2	
-WS-PPK-K2.1-7.3	LiHCH 4x1,5 mm ²			+3.02-3XS2	+3.02-PPK-K2.1-7.3	
-WS-PPK-K2.1-7.4	LiHCH 4x1,5 mm ²			+3.02-3XS2	+3.02-PPK-K2.1-7.4	
-WS-PPK-K2.1-8.1	LiHCH 4x1,5 mm ²			+3.02-3XS2	+3.02-PPK-K2.1-8.1	
-WS-PPK-K2.1-8.2	LiHCH 4x1,5 mm ²			+3.02-3XS2	+3.02-PPK-K2.1-8.2	
-WS-PPK-K2.1-8.3	LiHCH 4x1,5 mm ²			+3.02-3XS2	+3.02-PPK-K2.1-8.3	
-WS-PPK-K2.1-8.4	LiHCH 4x1,5 mm ²			+3.02-3XS2	+3.02-PPK-K2.1-8.4	
-WS-PPK-K2.1-9.1	LiHCH 4x1,5 mm ²			+3.02-3XS2	+3.02-PPK-K2.1-9.1	
-WS-PPK-K2.1-9.2	LiHCH 4x1,5 mm ²			+3.02-3XS2	+3.02-PPK-K2.1-9.2	
-WS-PPK-K2.1-9.3	LiHCH 4x1,5 mm ²			+3.02-3XS2	+3.02-PPK-K2.1-9.3	

ИЗМЕНА	ДАТУМ	РЕВИЗИЈА	ПОТПИС	ИНВЕСТИТОР РЕПУБЛИКА СРБИЈА – МИНИСТАРСТВО ФИНАНСИЈА Београд, Кнеза Милоша 20	НАЗИВ ПРОЈЕКТА 4/4 – ПРОЈЕКАТ ЕЛЕКТРОЕНЕРГЕТСКИХ ИНСТАЛАЦИЈА – ЕЛЕКТРОМОТОРНИ ПОГОН	ЦРТЕЖ ROM-MS	СВЕСКА 1/1	ДАТУМ 03.2022.	БИРО РС-5	
ОДГОВОРНИ ПРОЈЕКТАНТ	Бојан Рис	ПРОЈЕКТАНТ	Марко Ивковић	ОБЈЕКАТ ЗГРАДА ДРЖАВНИХ ОРГАНА Београд, Балканска бр. 53		Листа кabloва	БРОЈ ПРОЈЕКТА 2021Y027-ПЗИ-Е04-20		ЛИСТ 169	
										ЛИСТОВА 175



Lista kablova

OZNAKA KABLA	TIP KABLA	NAPON	DUŽINA	KABL SE POLAŽE		NAPOMENA
		[V]	[m]	OD	DO	
-WS-PPK-K2.1-9.4	LiHCH 4x1,5 mm ²			+3.02-3XS2	+3.02-PPK-K2.1-9.4	
-WS-PPK-K2.1-10.1	LiHCH 4x1,5 mm ²			+3.02-3XS2	+3.02-PPK-K2.1-10.1	
-WS-PPK-K2.1-10.2	LiHCH 4x1,5 mm ²			+3.02-3XS2	+3.02-PPK-K2.1-10.2	
-WS-PPK-K2.1-10.3	LiHCH 4x1,5 mm ²			+3.02-3XS2	+3.02-PPK-K2.1-10.3	
-WS-PPK-K2.1-10.4	LiHCH 4x1,5 mm ²			+3.02-3XS2	+3.02-PPK-K2.1-10.4	
-WS-PPK-K2.1-11.1	LiHCH 4x1,5 mm ²			+3.02-3XS2	+3.02-PPK-K2.1-11.1	
-WS-PPK-K2.1-11.2	LiHCH 4x1,5 mm ²			+3.02-3XS2	+3.02-PPK-K2.1-11.2	
-WS-PPK-K2.1-11.3	LiHCH 4x1,5 mm ²			+3.02-3XS2	+3.02-PPK-K2.1-11.3	
-WS-PPK-K2.1-11.4	LiHCH 4x1,5 mm ²			+3.02-3XS2	+3.02-PPK-K2.1-11.4	
-WS-PPK-K2.1-12.1	LiHCH 4x1,5 mm ²			+3.02-3XS2	+3.02-PPK-K2.1-12.1	
-WS-PPK-K2.1-12.2	LiHCH 4x1,5 mm ²			+3.02-3XS2	+3.02-PPK-K2.1-12.2	
-WS-PPK-K2.1-12.3	LiHCH 4x1,5 mm ²			+3.02-3XS2	+3.02-PPK-K2.1-12.3	
-WS-PPK-K2.1-12.4	LiHCH 4x1,5 mm ²			+3.02-3XS2	+3.02-PPK-K2.1-12.4	
-WS-PPK-K2.1-13.1	LiHCH 4x1,5 mm ²			+3.02-3XS2	+3.02-PPK-K2.1-13.1	
-WS-PPK-K2.1-13.2	LiHCH 4x1,5 mm ²			+3.02-3XS2	+3.02-PPK-K2.1-13.2	
-WS-PPK-K2.1-13.3	LiHCH 4x1,5 mm ²			+3.02-3XS2	+3.02-PPK-K2.1-13.3	
-WS-PPK-K2.1-13.4	LiHCH 4x1,5 mm ²			+3.02-3XS2	+3.02-PPK-K2.1-13.4	
-WS-PPK-K2.1-PO.1	LiHCH 4x1,5 mm ²			+3.02-3XS2	+3.02-PPK-K2.1-PO.1	
-WS-PPK-K2.2-3.1	LiHCH 4x1,5 mm ²			+3.02-3XS2	+3.02-PPK-K2.2-3.1	
-WS-PPK-K2.2-3.2	LiHCH 4x1,5 mm ²			+3.02-3XS2	+3.02-PPK-K2.2-3.2	
-WS-PPK-K2.2-3.3	LiHCH 4x1,5 mm ²			+3.02-3XS2	+3.02-PPK-K2.2-3.3	
-WS-PPK-K2.2-4.1	LiHCH 4x1,5 mm ²			+3.02-3XS2	+3.02-PPK-K2.2-4.1	
-WS-PPK-K2.2-4.2	LiHCH 4x1,5 mm ²			+3.02-3XS2	+3.02-PPK-K2.2-4.2	
-WS-PPK-K2.2-4.3	LiHCH 4x1,5 mm ²			+3.02-3XS2	+3.02-PPK-K2.2-4.3	

ИЗМЕНА	ДАТУМ	РЕВИЗИЈА	ПОТПИС	ИНВЕСТИТОР РЕПУБЛИКА СРБИЈА – МИНИСТАРСТВО ФИНАНСИЈА Београд, Кнеза Милоша 20	НАЗИВ ПРОЈЕКТА 4/4 – ПРОЈЕКАТ ЕЛЕКТРОЕНЕРГЕТСКИХ ИНСТАЛАЦИЈА – ЕЛЕКТРОМОТОРНИ ПОГОН	ЦРТЕЖ ROM-MS	СВЕСКА 1/1	ДАТУМ 03.2022.	БИРО РС-5	
ОДГОВОРНИ ПРОЈЕКТАНТ	Бојан Рис	ПРОЈЕКТАНТ	 Марко Ивковић	ОБЈЕКАТ ЗГРАДА ДРЖАВНИХ ОРГАНА Београд, Балканска бр. 53		Листа кabloва	БРОЈ ПРОЈЕКТА 2021Y027-ПЗИ-Е04-20		ЛИСТ 170 ЛИСТОВА 175	


Lista kablova

OZNAKA KABLA	TIP KABLA	NAPON	DUŽINA	KABL SE POLAŽE		NAPOMENA
		[V]	[m]	OD	DO	
-WS-PPK-K2.2-5.1	LiHCH 4x1,5 mm ²			+3.02-3XS2	+3.02-PPK-K2.2-5.1	
-WS-PPK-K2.2-5.2	LiHCH 4x1,5 mm ²			+3.02-3XS2	+3.02-PPK-K2.2-5.2	
-WS-PPK-K2.2-5.3	LiHCH 4x1,5 mm ²			+3.02-3XS2	+3.02-PPK-K2.2-5.3	
-WS-PPK-K2.2-6.1	LiHCH 4x1,5 mm ²			+3.02-3XS2	+3.02-PPK-K2.2-6.1	
-WS-PPK-K2.2-6.2	LiHCH 4x1,5 mm ²			+3.02-3XS2	+3.02-PPK-K2.2-6.2	
-WS-PPK-K2.2-6.3	LiHCH 4x1,5 mm ²			+3.02-3XS2	+3.02-PPK-K2.2-6.3	
-WS-PPK-K2.2-7.1	LiHCH 4x1,5 mm ²			+3.02-3XS2	+3.02-PPK-K2.2-7.1	
-WS-PPK-K2.2-7.2	LiHCH 4x1,5 mm ²			+3.02-3XS2	+3.02-PPK-K2.2-7.2	
-WS-PPK-K2.2-7.3	LiHCH 4x1,5 mm ²			+3.02-3XS2	+3.02-PPK-K2.2-7.3	
-WS-PPK-K2.2-8.1	LiHCH 4x1,5 mm ²			+3.02-3XS2	+3.02-PPK-K2.2-8.1	
-WS-PPK-K2.2-8.2	LiHCH 4x1,5 mm ²			+3.02-3XS2	+3.02-PPK-K2.2-8.2	
-WS-PPK-K2.2-8.3	LiHCH 4x1,5 mm ²			+3.02-3XS2	+3.02-PPK-K2.2-8.3	
-WS-PPK-K2.2-9.1	LiHCH 4x1,5 mm ²			+3.02-3XS2	+3.02-PPK-K2.2-9.1	
-WS-PPK-K2.2-9.2	LiHCH 4x1,5 mm ²			+3.02-3XS2	+3.02-PPK-K2.2-9.2	
-WS-PPK-K2.2-9.3	LiHCH 4x1,5 mm ²			+3.02-3XS2	+3.02-PPK-K2.2-9.3	
-WS-PPK-K2.2-10.1	LiHCH 4x1,5 mm ²			+3.02-3XS2	+3.02-PPK-K2.2-10.1	
-WS-PPK-K2.2-10.2	LiHCH 4x1,5 mm ²			+3.02-3XS2	+3.02-PPK-K2.2-10.2	
-WS-PPK-K2.2-10.3	LiHCH 4x1,5 mm ²			+3.02-3XS2	+3.02-PPK-K2.2-10.3	
-WS-PPK-K2.2-11.1	LiHCH 4x1,5 mm ²			+3.02-3XS2	+3.02-PPK-K2.2-11.1	
-WS-PPK-K2.2-11.2	LiHCH 4x1,5 mm ²			+3.02-3XS2	+3.02-PPK-K2.2-11.2	
-WS-PPK-K2.2-11.3	LiHCH 4x1,5 mm ²			+3.02-3XS2	+3.02-PPK-K2.2-11.3	
-WS-PPK-K2.2-12.1	LiHCH 4x1,5 mm ²			+3.02-3XS2	+3.02-PPK-K2.2-12.1	
-WS-PPK-K2.2-12.2	LiHCH 4x1,5 mm ²			+3.02-3XS2	+3.02-PPK-K2.2-12.2	
-WS-PPK-K2.2-12.3	LiHCH 4x1,5 mm ²			+3.02-3XS2	+3.02-PPK-K2.2-12.3	

ИЗМЕНА	ДАТУМ	РЕВИЗИЈА	ПОТПИС	ИНВЕСТИТОР РЕПУБЛИКА СРБИЈА – МИНИСТАРСТВО ФИНАНСИЈА Београд, Кнеза Милоша 20	НАЗИВ ПРОЈЕКТА 4/4 – ПРОЈЕКАТ ЕЛЕКТРОЕНЕРГЕТСКИХ ИНСТАЛАЦИЈА – ЕЛЕКТРОМОТОРНИ ПОГОН	ЦРТЕЖ ROM-MS	СВЕСКА 1/1	ДАТУМ 03.2022.	БИРО РС-5	
ОДГОВОРНИ ПРОЈЕКАНТ	Бојан Рис	ПРОЈЕКАНТ	 Марко Ивковић	ОБЈЕКАТ ЗГРАДА ДРЖАВНИХ ОРГАНА Београд, Балканска бр. 53		Листа кabloва	БРОЈ ПРОЈЕКТА 2021Y027-ПЗИ-Е04-20		ЛИСТ 171 ЛИСТОВА 175	



Lista kablova

OZNAKA KABLA	TIP KABLA	NAPON	DUŽINA	KABL SE POLAŽE		NAPOMENA
				OD	DO	
-WS-PPK-K2.2-13.1	LiHCH 4x1,5 mm ²			+3.02-3XS2	+3.02-PPK-K2.2-13.1	
-WS-PPK-K2.2-13.2	LiHCH 4x1,5 mm ²			+3.02-3XS2	+3.02-PPK-K2.2-13.2	
-WS-PPK-K2.2-13.3	LiHCH 4x1,5 mm ²			+3.02-3XS2	+3.02-PPK-K2.2-13.3	
-WS-PPK-K2.2-PO.1	LiHCH 4x1,5 mm ²			+3.02-3XS2	+3.02-PPK-K2.2-PO.1	
-WE-K3-MVO-1	N2XH-O 4x2,5 mm ²	0,6kV		+3.03-3XE3	+3.03-106Q1;+3.03-K3-V2	
-WE-K3-MVO-2	N2XH-O 4x2,5 mm ²	0,6kV		+3.03-106Q1	+3.03-K3-V2	
-WE-K3-MVP-1	N2XH-O 4x2,5 mm ²	0,6kV		+3.03-3XE3	+3.03-104Q1;+3.03-K3-V1	
-WE-K3-MVP-2	N2XH-O 4x2,5 mm ²	0,6kV		+3.03-104Q1	+3.03-K3-V1	
-WE-PG-K3	N2XH-O 3x2,5 mm ²	0,6kV		+3.03-3XE3	+3.03-PG-K3	
-WK-PG-K3	LiHCH 2x0,75 mm ²			+3.03-3XK3	+3.03-PG-K3	
-WK-PPK-K3.1-3.1	LiHCH 2x1,5 mm ²			+3.03-3XP3	+3.03-PPK-K3.1-3.1	
-WK-PPK-K3.1-3.2	LiHCH 2x1,5 mm ²			+3.03-3XP3	+3.03-PPK-K3.1-3.2	
-WK-PPK-K3.1-4.1	LiHCH 2x1,5 mm ²			+3.03-3XP3	+3.03-PPK-K3.1-4.1	
-WK-PPK-K3.1-4.2	LiHCH 2x1,5 mm ²			+3.03-3XP3	+3.03-PPK-K3.1-4.2	
-WK-PPK-K3.1-M.1	LiHCH 2x1,5 mm ²			+3.03-3XP3	+3.03-PPK-K3.1-M.1	
-WK-PPK-K3.1-M.2	LiHCH 2x1,5 mm ²			+3.03-3XP3	+3.03-PPK-K3.1-M.2	
-WK-PPK-K3.1-M.3	LiHCH 2x1,5 mm ²			+3.03-3XP3	+3.03-PPK-K3.1-M.3	
-WK-PPK-K3.1-M.4	LiHCH 2x1,5 mm ²			+3.03-3XP3	+3.03-PPK-K3.1-M.4	
-WK-PPK-K3.1-P.1	LiHCH 2x1,5 mm ²			+3.03-3XP3	+3.03-PPK-K3.1-P.1	
-WK-PPK-K3.1-P.2	LiHCH 2x1,5 mm ²			+3.03-3XP3	+3.03-PPK-K3.1-P.2	
-WK-PPK-K3.1-PO.1	LiHCH 2x1,5 mm ²			+3.03-3XP3	+3.03-PPK-K3.1-PO.1	
-WK-PPK-K3.2-3.1	LiHCH 2x1,5 mm ²			+3.03-3XP3	+3.03-PPK-K3.2-3.1	
-WK-PPK-K3.2-3.2	LiHCH 2x1,5 mm ²			+3.03-3XP3	+3.03-PPK-K3.2-3.2	
-WK-PPK-K3.2-4.1	LiHCH 2x1,5 mm ²			+3.03-3XP3	+3.03-PPK-K3.2-4.1	

ИЗМЕНА	ДАТУМ	РЕВИЗИЈА	ПОТПИС	ИНВЕСТИТОР РЕПУБЛИКА СРБИЈА – МИНИСТАРСТВО ФИНАНСИЈА Београд, Кнеза Милоша 20	НАЗИВ ПРОЈЕКТА 4/4 – ПРОЈЕКАТ ЕЛЕКТРОЕНЕРГЕТСКИХ ИНСТАЛАЦИЈА – ЕЛЕКТРОМОТОРНИ ПОГОН	ЦРТЕЖ ROM-MS	СВЕСКА 1/1	ДАТУМ 03.2022.	БИРО РС-5	
ОДГОВОРНИ ПРОЈЕКТАНТ	Бојан Рис	ПРОЈЕКТАНТ	Марко Ивковић	ОБЈЕКАТ ЗГРАДА ДРЖАВНИХ ОРГАНА Београд, Балканска бр. 53		Листа кabloва	БРОЈ ПРОЈЕКТА 2021Y027-ПЗИ-Е04-20		ЛИСТ 172	


Lista kablova

OZNAKA KABLA	TIP KABLA	NAPON	DUŽINA	KABL SE POLAŽE		NAPOMENA
		[V]	[m]	OD	DO	
-WK-PPK-K3.2-4.2	LiHCH 2x1,5 mm ²			+3.03-3XP3	+3.03-PPK-K3.2-4.2	
-WK-PPK-K3.2-M.1	LiHCH 2x1,5 mm ²			+3.03-3XP3	+3.03-PPK-K3.2-M.1	
-WK-PPK-K3.2-M.2	LiHCH 2x1,5 mm ²			+3.03-3XP3	+3.03-PPK-K3.2-M.2	
-WK-PPK-K3.2-M.3	LiHCH 2x1,5 mm ²			+3.03-3XP3	+3.03-PPK-K3.2-M.3	
-WK-PPK-K3.2-M.4	LiHCH 2x1,5 mm ²			+3.03-3XP3	+3.03-PPK-K3.2-M.4	
-WK-PPK-K3.2-M.5	LiHCH 2x1,5 mm ²			+3.03-3XP3	+3.03-PPK-K3.2-M.5	
-WK-PPK-K3.2-P.1	LiHCH 2x1,5 mm ²			+3.03-3XP3	+3.03-PPK-K3.2-P.1	
-WK-PPK-K3.2-P.2	LiHCH 2x1,5 mm ²			+3.03-3XP3	+3.03-PPK-K3.2-P.2	
-WK-PPK-K3.2-PO.1	LiHCH 2x1,5 mm ²			+3.03-3XP3	+3.03-PPK-K3.2-PO.1	
-WS-K3-SP-1	LiHCH 2x0,75 mm ²			+3.03-3XS3	+3.03-104Q1	
-WS-K3-SP-2	LiHCH 2x0,75 mm ²			+3.03-3XS3	+3.03-106Q1	
-WS-KK3-FT	LiHCH 2x0,75 mm ²			+3.03-3XS3	+3.03-KK3-FT	
-WS-PPK-K3.1-3.1	LiHCH 4x1,5 mm ²			+3.03-3XS3	+3.03-PPK-K3.1-3.1	
-WS-PPK-K3.1-3.2	LiHCH 4x1,5 mm ²			+3.03-3XS3	+3.03-PPK-K3.1-3.2	
-WS-PPK-K3.1-4.1	LiHCH 4x1,5 mm ²			+3.03-3XS3	+3.03-PPK-K3.1-4.1	
-WS-PPK-K3.1-4.2	LiHCH 4x1,5 mm ²			+3.03-3XS3	+3.03-PPK-K3.1-4.2	
-WS-PPK-K3.1-M.1	LiHCH 4x1,5 mm ²			+3.03-3XS3	+3.03-PPK-K3.1-M.1	
-WS-PPK-K3.1-M.2	LiHCH 4x1,5 mm ²			+3.03-3XS3	+3.03-PPK-K3.1-M.2	
-WS-PPK-K3.1-M.3	LiHCH 4x1,5 mm ²			+3.03-3XS3	+3.03-PPK-K3.1-M.3	
-WS-PPK-K3.1-M.4	LiHCH 4x1,5 mm ²			+3.03-3XS3	+3.03-PPK-K3.1-M.4	
-WS-PPK-K3.1-P.1	LiHCH 4x1,5 mm ²			+3.03-3XS3	+3.03-PPK-K3.1-P.1	
-WS-PPK-K3.1-P.2	LiHCH 4x1,5 mm ²			+3.03-3XS3	+3.03-PPK-K3.1-P.2	
-WS-PPK-K3.1-PO.1	LiHCH 4x1,5 mm ²			+3.03-3XS3	+3.03-PPK-K3.1-PO.1	
-WS-PPK-K3.2-3.1	LiHCH 4x1,5 mm ²			+3.03-3XS3	+3.03-PPK-K3.2-3.1	

ИЗМЕНА	ДАТУМ	РЕВИЗИЈА	ПОТПИС	ИНВЕСТИТОР РЕПУБЛИКА СРБИЈА – МИНИСТАРСТВО ФИНАНСИЈА Београд, Кнеза Милоша 20	НАЗИВ ПРОЈЕКТА 4/4 – ПРОЈЕКАТ ЕЛЕКТРОЕНЕРГЕТСКИХ ИНСТАЛАЦИЈА – ЕЛЕКТРОМОТОРНИ ПОГОН	ЦРТЕЖ ROM-MS	СВЕСКА 1/1	ДАТУМ 03.2022.	БИРО РС-5	
ОДГОВОРНИ ПРОЈЕКТАНТ	Бојан Рис	ПРОЈЕКТАНТ	 Марко Ивковић	ОБЈЕКАТ ЗГРАДА ДРЖАВНИХ ОРГАНА Београд, Балканска бр. 53		Листа кabloва	БРОЈ ПРОЈЕКТА 2021Y027-ПЗИ-Е04-20		ЛИСТ 173 ЛИСТОВА 175	


Lista kablova

OZNAKA KABLA	TIP KABLA	NAPON	DUŽINA	KABL SE POLAŽE		NAPOMENA
		[V]	[m]	OD	DO	
-WS-PPK-K3.2-3.2	LiHCH 4x1,5 mm ²			+3.03-3XS3	+3.03-PPK-K3.2-3.2	
-WS-PPK-K3.2-4.1	LiHCH 4x1,5 mm ²			+3.03-3XS3	+3.03-PPK-K3.2-4.1	
-WS-PPK-K3.2-4.2	LiHCH 4x1,5 mm ²			+3.03-3XS3	+3.03-PPK-K3.2-4.2	
-WS-PPK-K3.2-M.1	LiHCH 4x1,5 mm ²			+3.03-3XS3	+3.03-PPK-K3.2-M.1	
-WS-PPK-K3.2-M.2	LiHCH 4x1,5 mm ²			+3.03-3XS3	+3.03-PPK-K3.2-M.2	
-WS-PPK-K3.2-M.3	LiHCH 4x1,5 mm ²			+3.03-3XS3	+3.03-PPK-K3.2-M.3	
-WS-PPK-K3.2-M.4	LiHCH 4x1,5 mm ²			+3.03-3XS3	+3.03-PPK-K3.2-M.4	
-WS-PPK-K3.2-M.5	LiHCH 4x1,5 mm ²			+3.03-3XS3	+3.03-PPK-K3.2-M.5	
-WS-PPK-K3.2-P.1	LiHCH 4x1,5 mm ²			+3.03-3XS3	+3.03-PPK-K3.2-P.1	
-WS-PPK-K3.2-P.2	LiHCH 4x1,5 mm ²			+3.03-3XS3	+3.03-PPK-K3.2-P.2	
-WS-PPK-K3.2-PO.1	LiHCH 4x1,5 mm ²			+3.03-3XS3	+3.03-PPK-K3.2-PO.1	
-WE-LV1	N2XH-O 4x2,5 mm ²	0,6kV		+3.04-3XE4	+3.04-LV1	
-WE-LV2	N2XH-O 4x2,5 mm ²	0,6kV		+3.04-3XE4	+3.04-LV2	
-WE-PO-V1	N2XH-O 3x2,5 mm ²	0,6kV		+3.04-3XE4	+3.04-PO-V1	
-WE-PO-V2	N2XH-O 3x2,5 mm ²	0,6kV		+3.04-3XE4	+3.04-PO-V2	
-WE-PO-V3	N2XH-O 3x2,5 mm ²	0,6kV		+3.04-3XE4	+3.04-PO-V3	
-WE-PO-V4	N2XH-O 3x2,5 mm ²	0,6kV		+3.04-3XE4	+3.04-PO-V4	
-WE-PO-V5	N2XH-O 3x2,5 mm ²	0,6kV		+3.04-3XE4	+3.04-PO-V5	
-WE-T2V	N2XH-O 4x2,5 mm ²	0,6kV		+3.04-3XE4	+3.04-T2V	
-WK-PPK-LV1-P.1	LiHCH 2x1,5 mm ²			+3.04-3XP4	+3.04-PPK-LV1-P.1	
-WK-PPK-LV1-PO.1	LiHCH 2x1,5 mm ²			+3.04-3XP4	+3.04-PPK-LV1-PO.1	
-WK-PPK-LV2-P.1	LiHCH 2x1,5 mm ²			+3.04-3XP4	+3.04-LV2-PPK-2	
-WK-PPK-LV2-PO.1	LiHCH 2x1,5 mm ²			+3.04-3XP4	+3.04-PPK-LV2-PO.1	
-WK-PPK-T2V-M.1	LiHCH 2x1,5 mm ²			+3.04-3XP4	+3.04-PPK-T2V-M.1	

ИЗМЕНА	ДАТУМ	РЕВИЗИЈА	ПОТПИС	ИНВЕСТИТОР РЕПУБЛИКА СРБИЈА – МИНИСТАРСТВО ФИНАНСИЈА Београд, Кнеза Милоша 20	НАЗИВ ПРОЈЕКТА 4/4 – ПРОЈЕКАТ ЕЛЕКТРОЕНЕРГЕТСКИХ ИНСТАЛАЦИЈА – ЕЛЕКТРОМОТОРНИ ПОГОН	ЦРТЕЖ ROM-MS	СВЕСКА 1/1	ДАТУМ 03.2022.	БИРО РС-5	
ОДГОВОРНИ ПРОЈЕКАНТ	Бојан Рис	ПОТПИС <i>Bris</i>	ПРОЈЕКАНТ	Марко Ивковић	ПОТПИС <i>M. Ivkovic</i>	ОБЈЕКАТ ЗГРАДА ДРЖАВНИХ ОРГАНА Београд, Балканска бр. 53	БРОЈ ПРОЈЕКТА 2021Y027-ПЗИ-Е04-20			

Lista kablova

OZNAKA KABLA	TIP KABLA	NAPON	DUŽINA	KABL SE POLAŽE		NAPOMENA
		[V]	[m]	OD	DO	
-WK-PPK-T2V-P.1	LiHCH 2x1,5 mm ²			+3.04-3XP4	+3.04-PPK-T2V-P.1	
-WK-PPK-V3-PO.1	LiHCH 2x1,5 mm ²			+3.04-3XP4	+3.04-PPK-V3-PO.1	
-WS-LV1	LiHCH 2x0,75 mm ²	300V		+3.04-3XT4	+3.04-LV1	ÛSS-Pumpe 2Thermo
-WS-LV2	LiHCH 2x0,75 mm ²	300V		+3.04-3XT4	+3.04-LV2	=
-WS-PPK-LV1-P.1	LiHCH 4x1,5 mm ²			+3.04-3XS4	+3.04-PPK-LV1-P.1	
-WS-PPK-LV1-PO.1	LiHCH 4x1,5 mm ²			+3.04-3XS4	+3.04-PPK-LV1-PO.1	
-WS-PPK-LV2-P.1	LiHCH 4x1,5 mm ²			+3.04-3XS4	+3.04-LV2-PPK-2	
-WS-PPK-LV2-PO.1	LiHCH 4x1,5 mm ²			+3.04-3XS4	+3.04-PPK-LV2-PO.1	
-WS-PPK-T2V-M.1	LiHCH 4x1,5 mm ²			+3.04-3XS4	+3.04-PPK-T2V-M.1	
-WS-PPK-T2V-P.1	LiHCH 4x1,5 mm ²			+3.04-3XS4	+3.04-PPK-T2V-P.1	
-WS-PPK-V3-PO.1	LiHCH 4x1,5 mm ²			+3.04-3XS4	+3.04-PPK-V3-PO.1	
-WS-T2V	LiHCH 2x0,75 mm ²	300V		+3.04-3XT4	+3.04-T2V	ÛSS-Pumpe 2Thermo
-WE-MP-MS	N2XH-O 4x2,5 mm ²	0,6kV		+3.05-3XE5;+3.05-150F5	+3.05-MP-MS	
-WE-PDG	N2XH-O 4x2,5 mm ²	0,6kV		+3.05-3XE5	+3.05-PDG	
-WE-PR-1	N2XH 3x2.5 mm ²			+3.05-3XE5	+3.05-PR-1	
-WE-PR-2	N2XH 3x2.5 mm ²			+3.05-3XE5	+3.05-PR-2	
-WE-PR-3	N2XH 3x2.5 mm ²			+3.05-3XE5	+3.05-PR-3	
-WE-PR-4	N2XH 3x2.5 mm ²			+3.05-3XE5	+3.05-PR-4	
-WE-PSV	N2XH-O 5x2,5 mm ²	0,6kV		+3.05-3XE5;+3.05-150F2	+3.05-PSV	
-WE-BOILER-1	N2XH-O 4x4 mm ²	0,6kV		+3.06-3XE6	+3.06-BOJLER1	
-WE-BOILER-2	N2XH-O 4x10 mm ²	0,6kV		+3.06-3XE6	+3.06-BOJLER2	
-WE-VZ	N2XH 4x4 mm ²			+3.06-3XE6	+3.06-VZ	

ИЗМЕНА	ДАТУМ	РЕВИЗИЈА	ПОТПИС	ИНВЕСТИТОР РЕПУБЛИКА СРБИЈА – МИНИСТАРСТВО ФИНАНСИЈА Београд, Кнеза Милоша 20	НАЗИВ ПРОЈЕКТА 4/4 – ПРОЈЕКАТ ЕЛЕКТРОЕНЕРГЕТСКИХ ИНСТАЛАЦИЈА – ЕЛЕКТРОМОТОРНИ ПОГОН	ЦРТЕЖ ROM-MS	СВЕСКА 1/1	ДАТУМ 03.2022.	БИРО РС-5	
ОДГОВОРНИ ПРОЈЕКТАНТ	Бојан Рис	ПРОЈЕКТАНТ	Марко Ивковић	ОБЈЕКАТ ЗГРАДА ДРЖАВНИХ ОРГАНА Београд, Балканска бр. 53		Листа кabloва	БРОЈ ПРОЈЕКТА 2021Y027-ПЗИ-Е04-20		ЛИСТ 175	

МАШИНОПРОЈЕКТ КОПРИНГ а.д.

E-Mail office@masinoprojekt.co.rs
 Internet <http://www.masinoprojekt.co.rs/>

Објекат: ЗГРАДА ДРЖАВНИХ ОРГАНА
 Београд, Балканска бр. 53
 катастарске парцеле број 22635 КО Савски венац, Београд

Место: Савски венац

Број пројекта: 2021У027-ПГД-Е04

Назив пројекта: ПРОЈЕКАТ ЗА ГРАЂЕВИНСКУ ДОЗВОЛУ (ПГД)

НАЗИВ ОРМАНА: ROS-MS

U[V]: 400V, 50Hz
 In[A]: ___ A
 Pi[kW]: ___ kW
 Pj[kW]: ___ kW
 IP заштита: IP 43
 Командни напон[V]: 24VAC
 Iks[kA]: ___ kA


Креирано : 03.2022.

Ревизија : Пројектант : Бојан Рис

ИЗМЕНА	ДАТУМ	РЕВИЗИЈА	ПОТПИС	ИНВЕСТИТОР РЕПУБЛИКА СРБИЈА – МИНИСТАРСТВО ФИНАНСИЈА Београд, Кнеза Милоша 20	НАЗИВ ПРОЈЕКТА 4/4 – ПРОЈЕКАТ ЕЛЕКТРОЕНЕРГЕТСКИХ ИНСТАЛАЦИЈА – ЕЛЕКТРОМОТОРНИ ПОГОН	ЦРТЕЖ ROS-MS	СВЕСКА 1/1	ДАТУМ 03.2022.	БИРО РС-5	
ОДГОВОРНИ ПРОЈЕКАНТ	Бојан Рис	ПОТПИС <i>Blis</i>	ПРОЈЕКАНТ	Марко Ивковић	ПОТПИС <i>uuu</i>	ОБЈЕКАТ ЗГРАДА ДРЖАВНИХ ОРГАНА Београд, Балканска бр. 53	БРОЈ ПРОЈЕКТА 2021У027-ПЗИ-Е04-21		ЛИСТ 1	
										ЛИСТОВА 26




Sadržaj


Poglavlje ormana	Strana	Naziv strane	Datum izrade	Projektant
=ROS-MS +1	1	Насловна	3/19/2022	MARKO
	2	Садржај	3/19/2022	MARKO
	3	Садржај	3/19/2022	MARKO
=ROS-MS +2	4	Напајање са мреже	3/19/2022	MARKO
	5	Напајање - 24VAC	3/19/2022	MARKO
	6	Дојава пожара	3/19/2022	MARKO
	7	Дојава пожара	3/19/2022	MARKO
	8	Управљање са безбедног места	3/19/2022	MARKO
	9	Управљање са безбедног места	3/19/2022	MARKO
=ROS-MS +3.01	10	Командни напон	3/19/2022	MARKO
	11	Вентилатор надпритиска НП-2	3/19/2022	MARKO
	12	Вентилатор надпритиска НП-2	3/19/2022	MARKO
	13	Вентилатор надпритиска НП-2	3/19/2022	MARKO
	14	Вентилација предпростора В-1	3/19/2022	MARKO
	15	Вентилација предпростора В-1	3/19/2022	MARKO
	16	Вентилација предпростора В-1	3/19/2022	MARKO
	17	Дихт клапна - В-1	3/19/2022	MARKO
	18	Дихт клапна - В-1	3/19/2022	MARKO
	19	Вентилација предпростора В-2	3/19/2022	MARKO
	20	Вентилација предпростора В-2	3/19/2022	MARKO
	21	Вентилација предпростора В-2	3/19/2022	MARKO
	22	Дихт клапна - В-2	3/19/2022	MARKO
	23	Дихт клапна - В-2	3/19/2022	MARKO

ИЗМЕНА	ДАТУМ	РЕВИЗИЈА	ПОТПИС	ИНВЕСТИТОР РЕПУБЛИКА СРБИЈА – МИНИСТАРСТВО ФИНАНСИЈА Београд, Кнеза Милоша 20	НАЗИВ ПРОЈЕКТА 4/4 – ПРОЈЕКАТ ЕЛЕКТРОЕНЕРГЕТСКИХ ИНСТАЛАЦИЈА – ЕЛЕКТРОМОТОРНИ ПОГОН	ЦРТЕЖ ROS-MS	СВЕСКА 1/1	ДАТУМ 03.2022.	БИРО РС-5	
ОДГОВОРНИ ПРОЈЕКТАНТ	Бојан Рис	ПОТПИС <i>Bris</i>	ПРОЈЕКТАНТ	Марко Ивковић	ПОТПИС <i>M. Ivkovic</i>	ОБЈЕКАТ ЗГРАДА ДРЖАВНИХ ОРГАНА Београд, Балканска бр. 53	САДРЖАЈ	БРОЈ ПРОЈЕКТА 2021V027-ПЗИ-Е04-21	ЛИСТ 2	


Sadržaj

Poglavlje ormana	Strana	Naziv strane	Datum izrade	Projektant
=ROS-MS +Specifikacija	24	Спефикација	3/19/2022	MARKO
	25	Спефикација	3/19/2022	MARKO
	26	Листа каблова	3/19/2022	MARKO


ИЗМЕНА	ДАТУМ	РЕВИЗИЈА	ПОТПИС	ИНВЕСТИТОР РЕПУБЛИКА СРБИЈА – МИНИСТАРСТВО ФИНАНСИЈА Београд, Кнеза Милоша 20	НАЗИВ ПРОЈЕКТА 4/4 – ПРОЈЕКАТ ЕЛЕКТРОЕНЕРГЕТСКИХ ИНСТАЛАЦИЈА – ЕЛЕКТРОМОТОРНИ ПОГОН	ЦРТЕЖ ROS-MS	СВЕСКА 1/1	ДАТУМ 03.2022.	БИРО РС-5	
ОДГОВОРНИ ПРОЈЕКТАНТ	Бојан Рис	ПОТПИС 	ПРОЈЕКТАНТ	Марко Ивковић	ПОТПИС 	ОБЈЕКАТ ЗГРАДА ДРЖАВНИХ ОРГАНА Београд, Балканска бр. 53	САДРЖАЈ	БРОЈ ПРОЈЕКТА 2021У027-ПЗИ-Е04-21	ЛИСТ 3	ЛИСТОВА 26

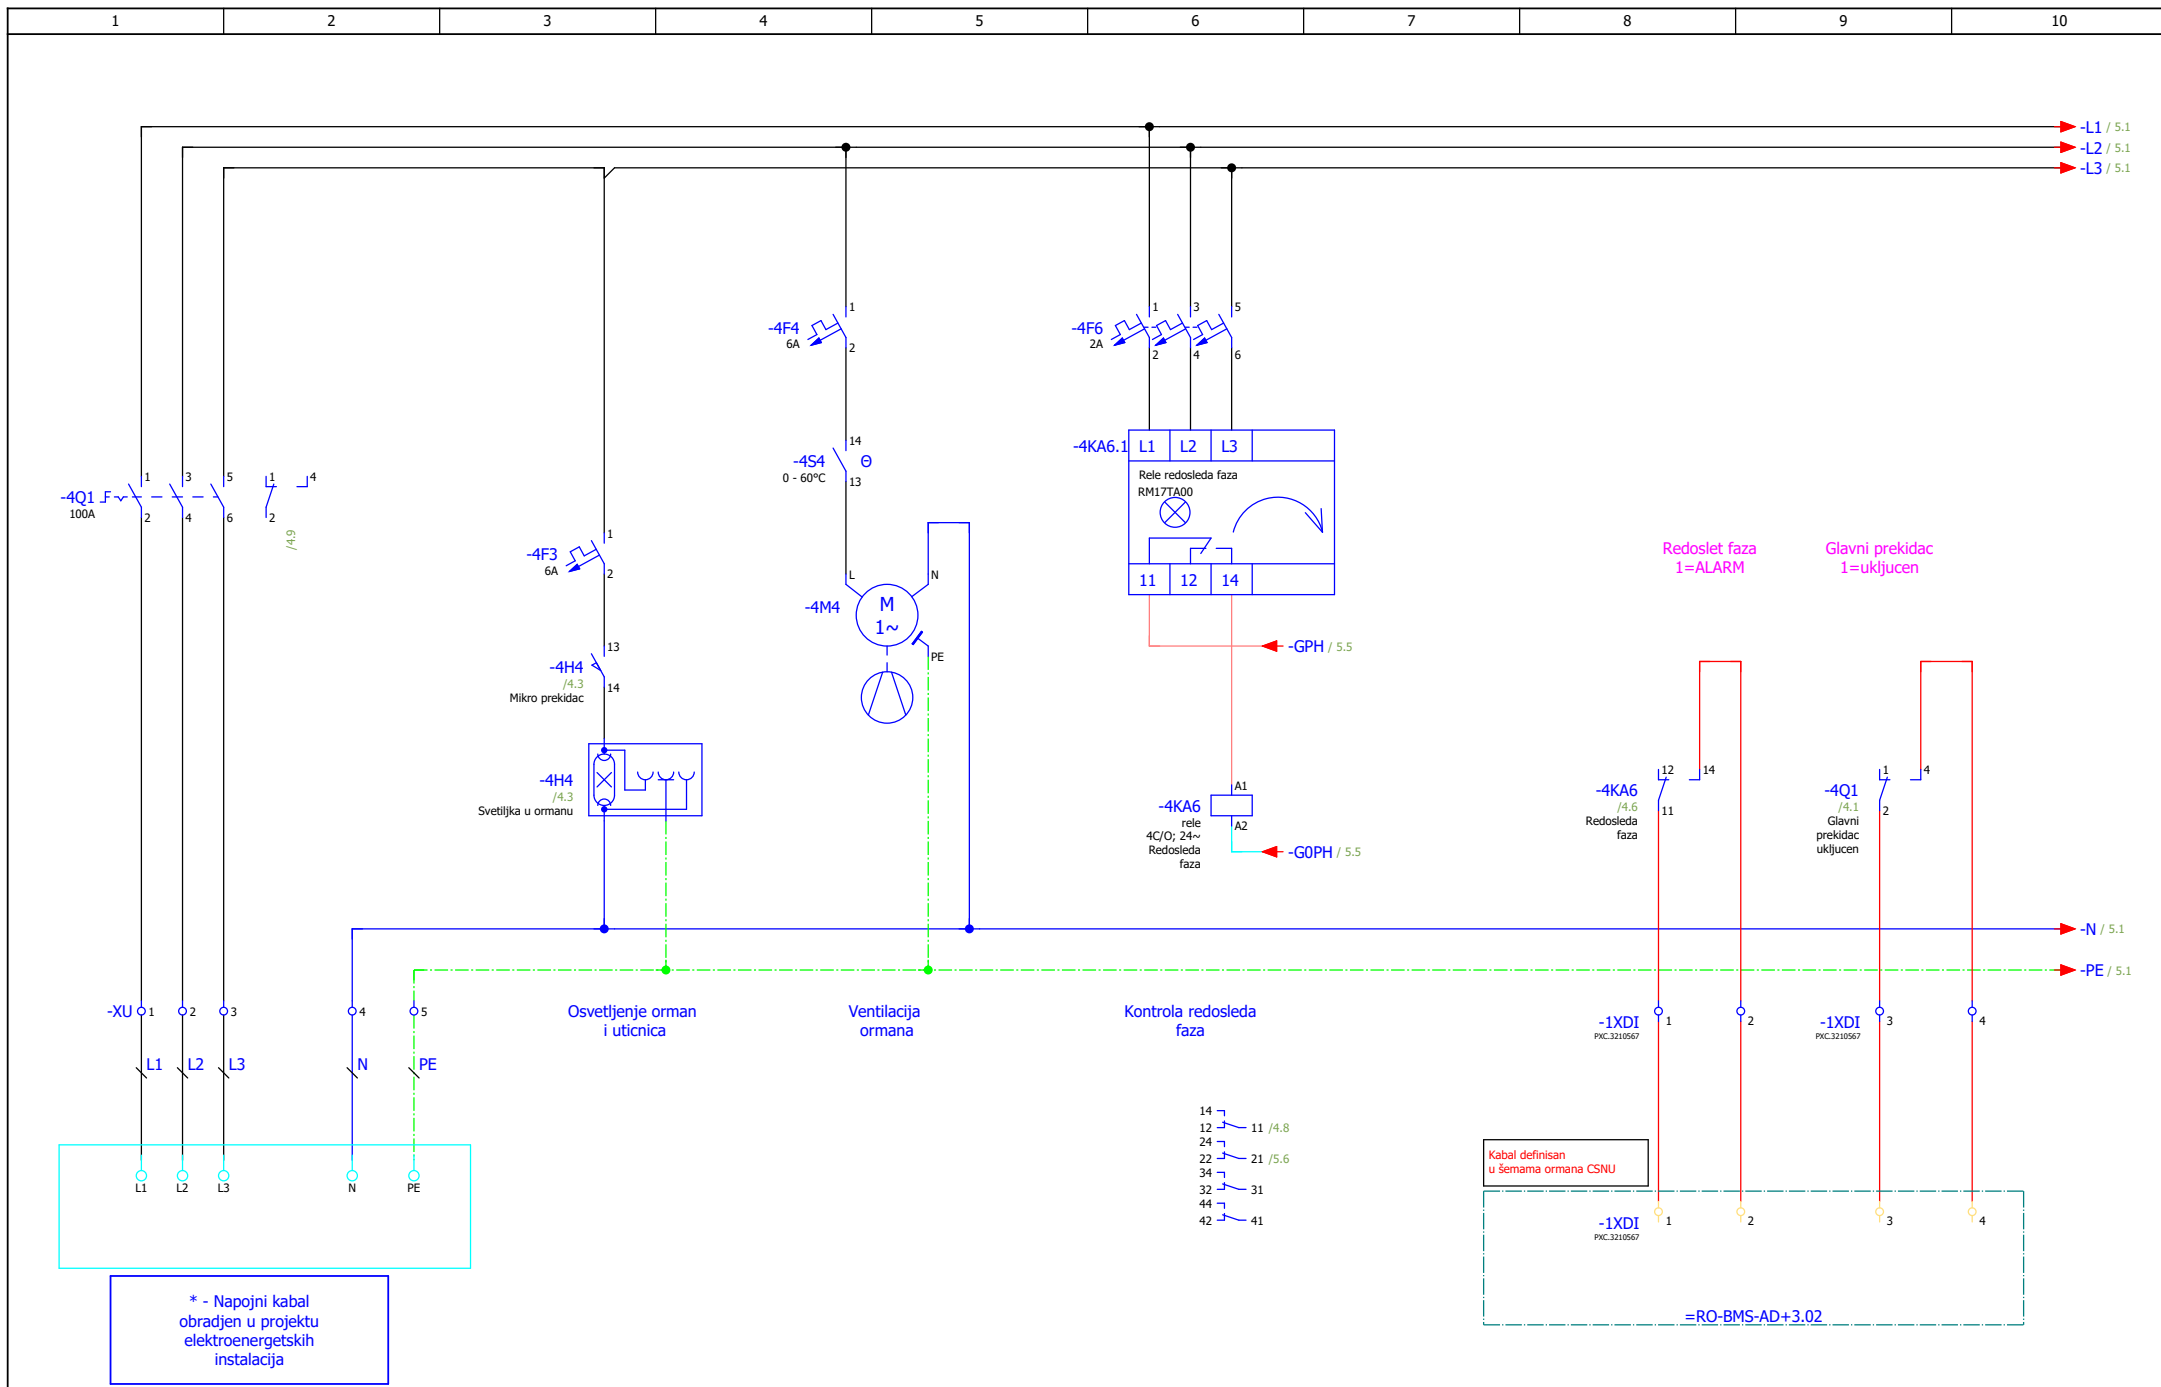

ИЗМЕНА	ДАТУМ	РЕВИЗИЈА	ПОТПИС	ИНВЕСТИТОР РЕПУБЛИКА СРБИЈА – МИНИСТАРСТВО ФИНАНСИЈА Београд, Кнеза Милоша 20	НАЗИВ ПРОЈЕКТА 4/4 – ПРОЈЕКАТ ЕЛЕКТРОЕНЕРГЕТСКИХ ИНСТАЛАЦИЈА – ЕЛЕКТРОМОТОРНИ ПОГОН	ЦРТЕЖ ROS-MS	СВЕСКА 1/1	ДАТУМ 03.2022.	БИРО PC-5	
ОДГОВОРНИ ПРОЈЕКАНТ	Бојан Рис	ПОТПИС <i>Bris</i>	ПРОЈЕКАНТ Марко Ивковић	ПОТПИС <i>M. Ivkovic</i>	ОБЈЕКАТ ЗГРАДА ДРЖАВНИХ ОРГАНА Београд, Балканска бр. 53	Напајање са мреже	БРОЈ ПРОЈЕКТА 2021Y027-ПЗИ-Е04-21		ЛИСТ 4	

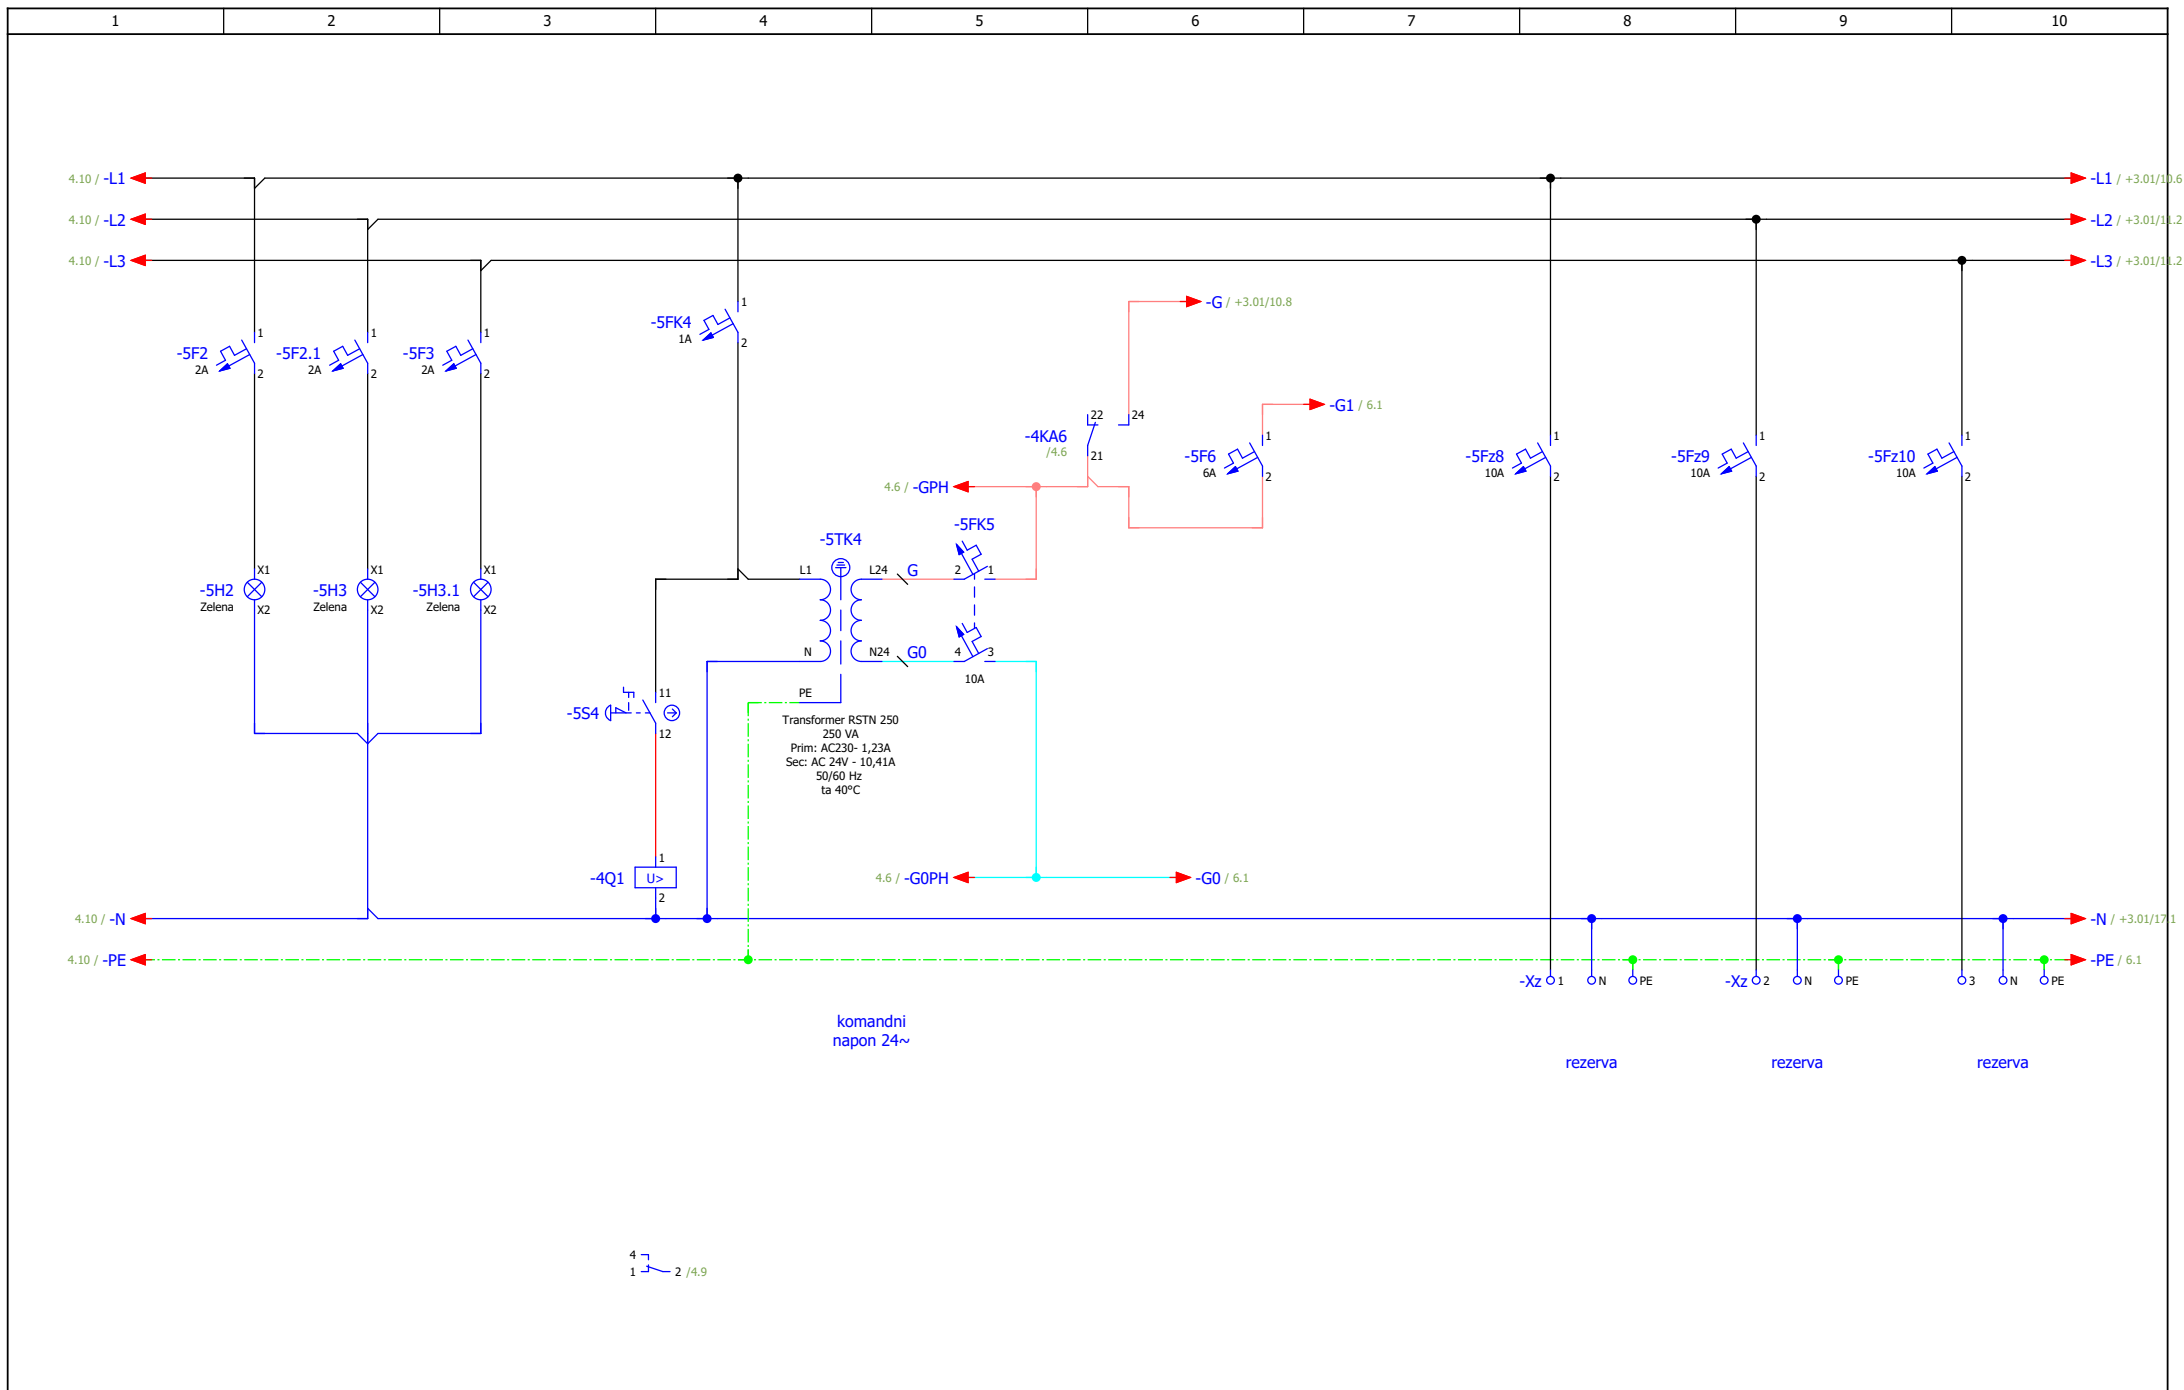


ИЗМЕНА	ДАТУМ	РЕВИЗИЈА	ПОТПИС	ИНВЕСТИТОР РЕПУБЛИКА СРБИЈА – МИНИСТАРСТВО ФИНАНСИЈА Београд, Кнеза Милоша 20	НАЗИВ ПРОЈЕКТА 4/4 – ПРОЈЕКАТ ЕЛЕКТРОЕНЕРГЕТСКИХ ИНСТАЛАЦИЈА – ЕЛЕКТРОМОТОРНИ ПОГОН	ЦРТЕЖ ROS-MS Напајање - 24VAC	СВЕСКА 1/1	ДАТУМ 03.2022.	БИРО РС-5	
ОДГОВОРНИ ПРОЈЕКТАНТ Бојан Рис	ПРОЈЕКТАНТ Марко Ивковић	ОБЈЕКАТ ЗГРАДА ДРЖАВНИХ ОРГАНА Београд, Балканска бр. 53	БРОЈ ПРОЈЕКТА 2021Y027-ПЗИ-Е04-21	ЛИСТ 5 ЛИСТОВА 26						

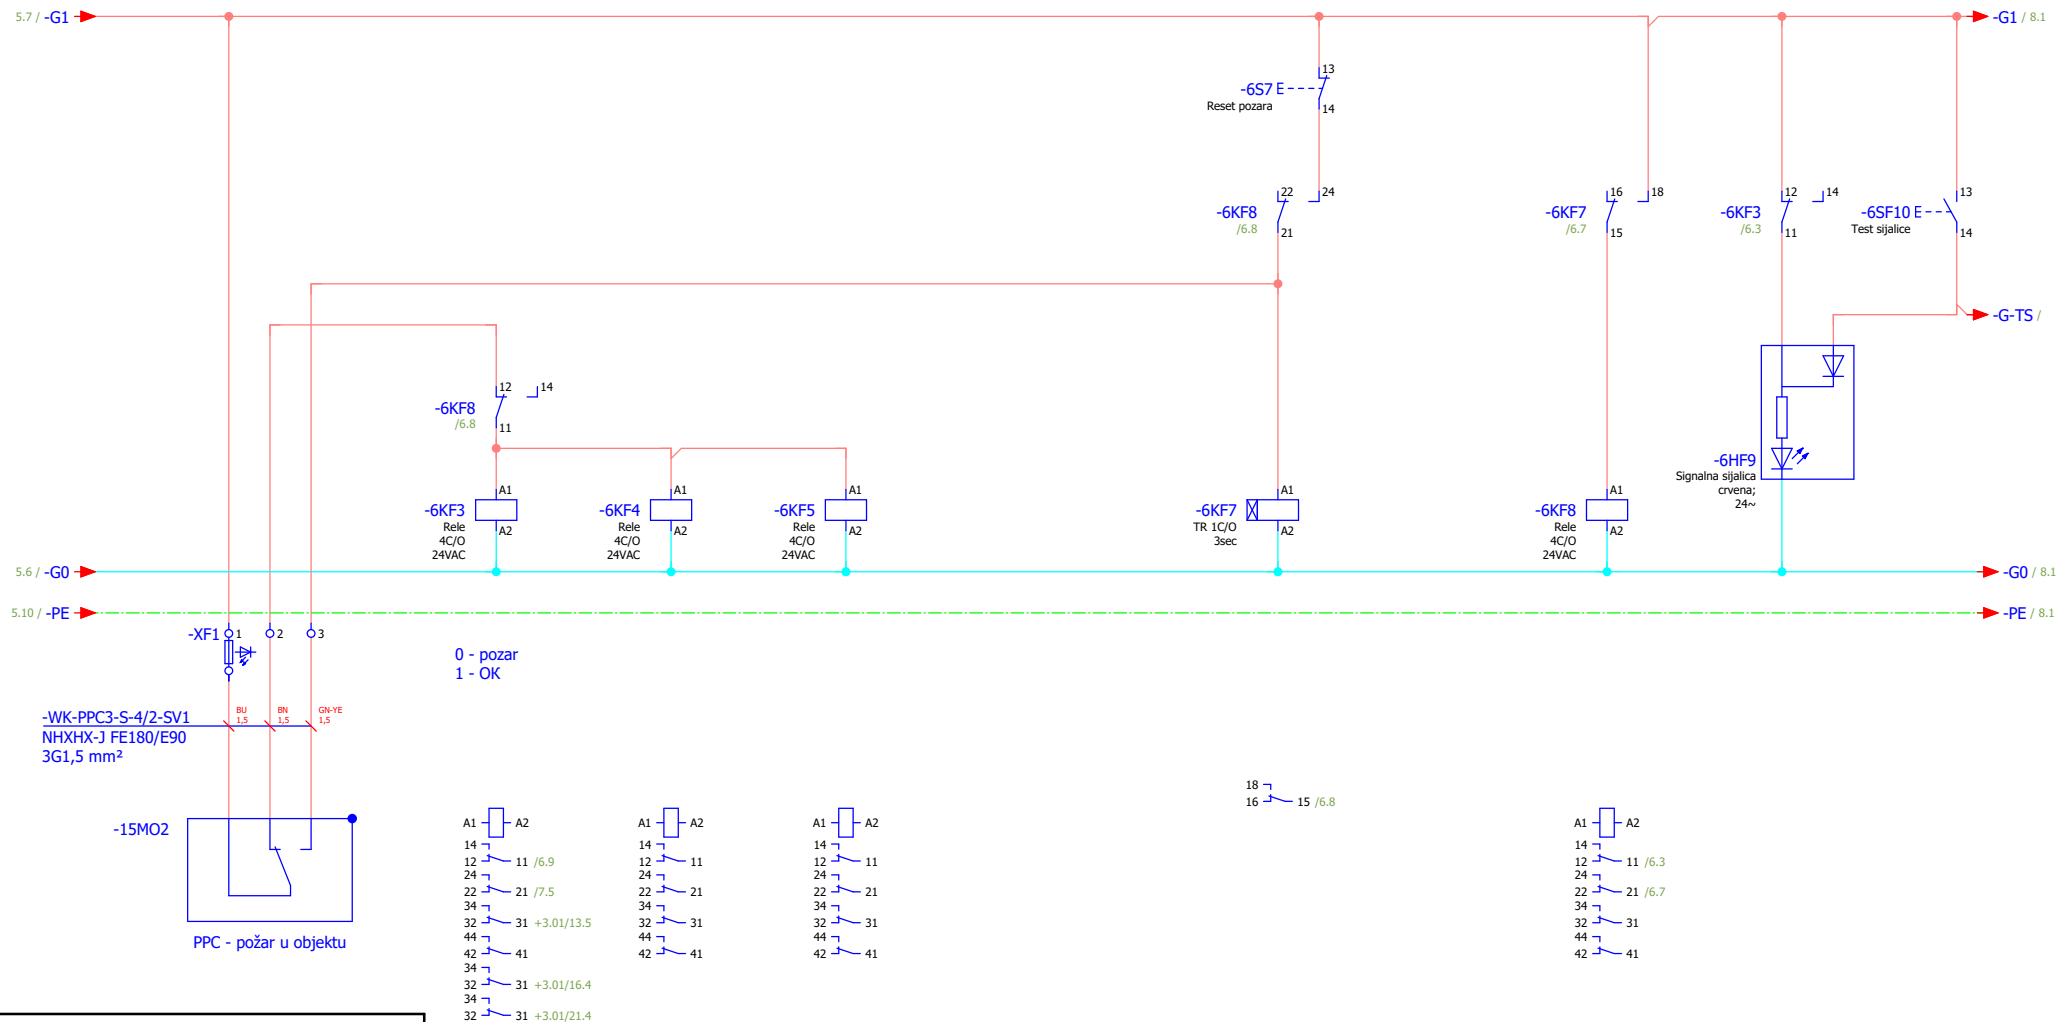




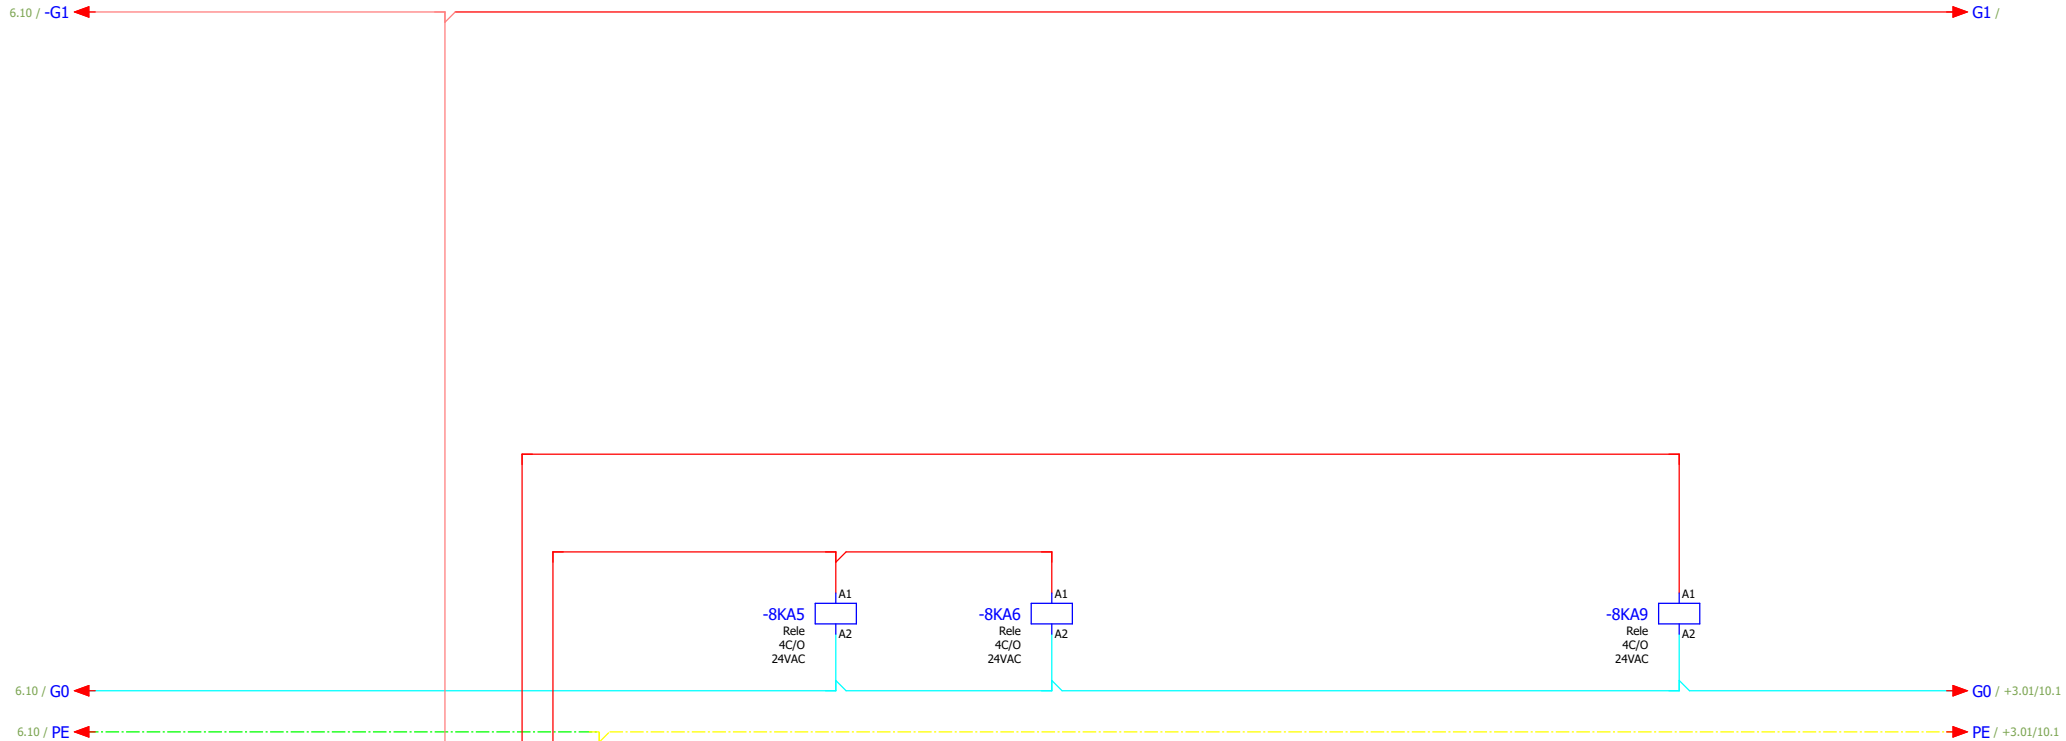
Naponema:
Na signal sa PP centrale
ukljucuju se:
-nadpritisak

ИЗМЕНА	ДАТУМ	РЕВИЗИЈА	ПОТПИС	ИНВЕСТИТОР РЕПУБЛИКА СРБИЈА – МИНИСТАРСТВО ФИНАНСИЈА Београд, Кнеза Милоша 20	НАЗИВ ПРОЈЕКТА 4/4 – ПРОЈЕКАТ ЕЛЕКТРОЕНЕРГЕТСКИХ ИНСТАЛАЦИЈА – ЕЛЕКТРОМОТОРНИ ПОГОН	ЦРТЕЖ ROS-MS	СВЕСКА 1/1	ДАТУМ 03.2022.	БИРО РС-5	
ОДГОВОРНИ ПРОЈЕКТАНТ	Бојан Рис	ПРОЈЕКТАНТ	Марко Ивковић	ОБЈЕКАТ ЗГРАДА ДРЖАВНИХ ОРГАНА Београд, Балканска бр. 53	Дојава пожара	БРОЈ ПРОЈЕКТА 2021V027-ПЗИ-Е04-21	ЛИСТ 6			

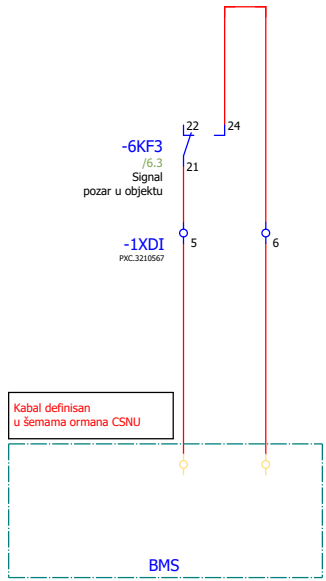Dojava pozara
1=pozar u objektu




ИЗМЕНА		ДАТУМ		РЕВИЗИЈА		ПОТПИС		ИНВЕСТИТОР РЕПУБЛИКА СРБИЈА – МИНИСТАРСТВО ФИНАНСИЈА Београд, Кнеза Милоша 20		НАЗИВ ПРОЈЕКТА 4/4 – ПРОЈЕКАТ ЕЛЕКТРОЕНЕРГЕТСКИХ ИНСТАЛАЦИЈА – ЕЛЕКТРОМОТОРНИ ПОГОН		ЦРТЕЖ ROS-MS		СВЕСКА 1/1	ДАТУМ 03.2022.	БИРО РС-5		
ОДГОВОРНИ ПРОЈЕКТАНТ		Бојан Рис				ПРОЈЕКТАНТ		Марко Ивковић				ОБЈЕКАТ ЗГРАДА ДРЖАВНИХ ОРГАНА		БРОЈ ПРОЈЕКТА 2021Y027-ПЗИ-Е04-21				ЛИСТ 7
								Београд, Балканска бр. 53				Дојава пожара		ЛИСТОВА 26				




***NAPOMENA:**
 Uključenje sa bazbednog mesta
 ISKLJUCENJE-AUTOMATSKO-RUČNO UKLJUČENJE


Naponema:
 Na signal sa bezbednog mesta
 ukljucuju se:
 -nadpritisak u lift lobiju

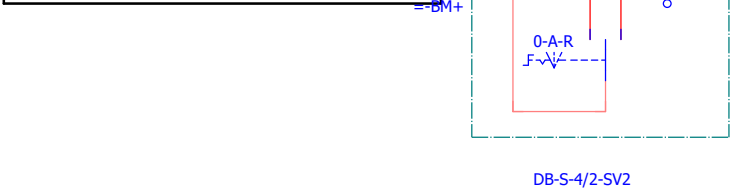


ИЗМЕНА	ДАТУМ	РЕВИЗИЈА		ПОТПИС	ИНВЕСТИТОР РЕПУБЛИКА СРБИЈА – МИНИСТАРСТВО ФИНАНСИЈА Београд, Кнеза Милоша 20	НАЗИВ ПРОЈЕКТА 4/4 – ПРОЈЕКАТ ЕЛЕКТРОЕНЕРГЕТСКИХ ИНСТАЛАЦИЈА – ЕЛЕКТРОМОТОРНИ ПОГОН	ЦРТЕЖ ROS-MS	СВЕСКА 1/1	ДАТУМ 03.2022.	БИРО РС-5	 МАШИНОПРОЈЕКТ ИДOPPИНГ
ОДГОВОРНИ ПРОЈЕКТАНТ	Бојан Рис	ПОТПИС <i>Bris</i>	ПРОЈЕКТАНТ	Марко Ивковић	ПОТПИС <i>M. Ivkovic</i>	ОБЈЕКАТ ЗГРАДА ДРЖАВНИХ ОРГАНА Београд, Балканска бр. 53	Управљање са безбедног места	БРОЈ ПРОЈЕКТА 2021Y027-ПЗИ-Е04-21		ЛИСТ 8	
											ЛИСТА 26

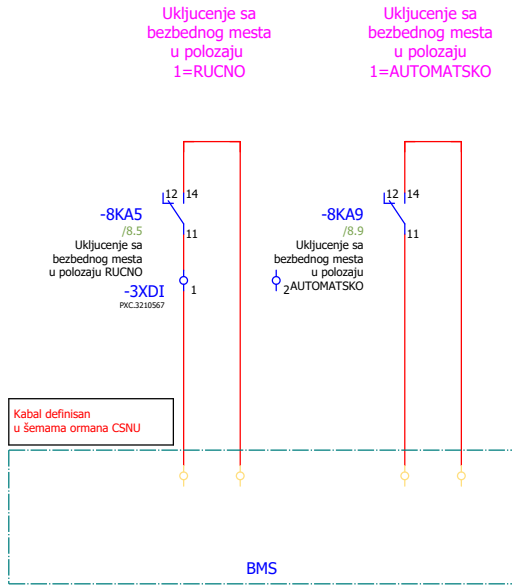


ИЗМЕНА	ДАТУМ	РЕВИЗИЈА	ПОТПИС	ИНВЕСТИТОР РЕПУБЛИКА СРБИЈА – МИНИСТАРСТВО ФИНАНСИЈА Београд, Кнеза Милоша 20	НАЗИВ ПРОЈЕКТА 4/4 – ПРОЈЕКАТ ЕЛЕКТРОЕНЕРГЕТСКИХ ИНСТАЛАЦИЈА – ЕЛЕКТРОМОТОРНИ ПОГОН	ЦРТЕЖ ROS-MS	СВЕСКА 1/1	ДАТУМ 03.2022.	БИРО РС-5	
ОДГОВОРНИ ПРОЈЕКТАНТ	Бојан Рис	ПРОЈЕКТАНТ	Марко Ивковић	ОБЈЕКАТ ЗГРАДА ДРЖАВНИХ ОРГАНА Београд, Балканска бр. 53	Управљање са безбедног места	БРОЈ ПРОЈЕКТА 2021V027-ПЗИ-Е04-21	9		26	

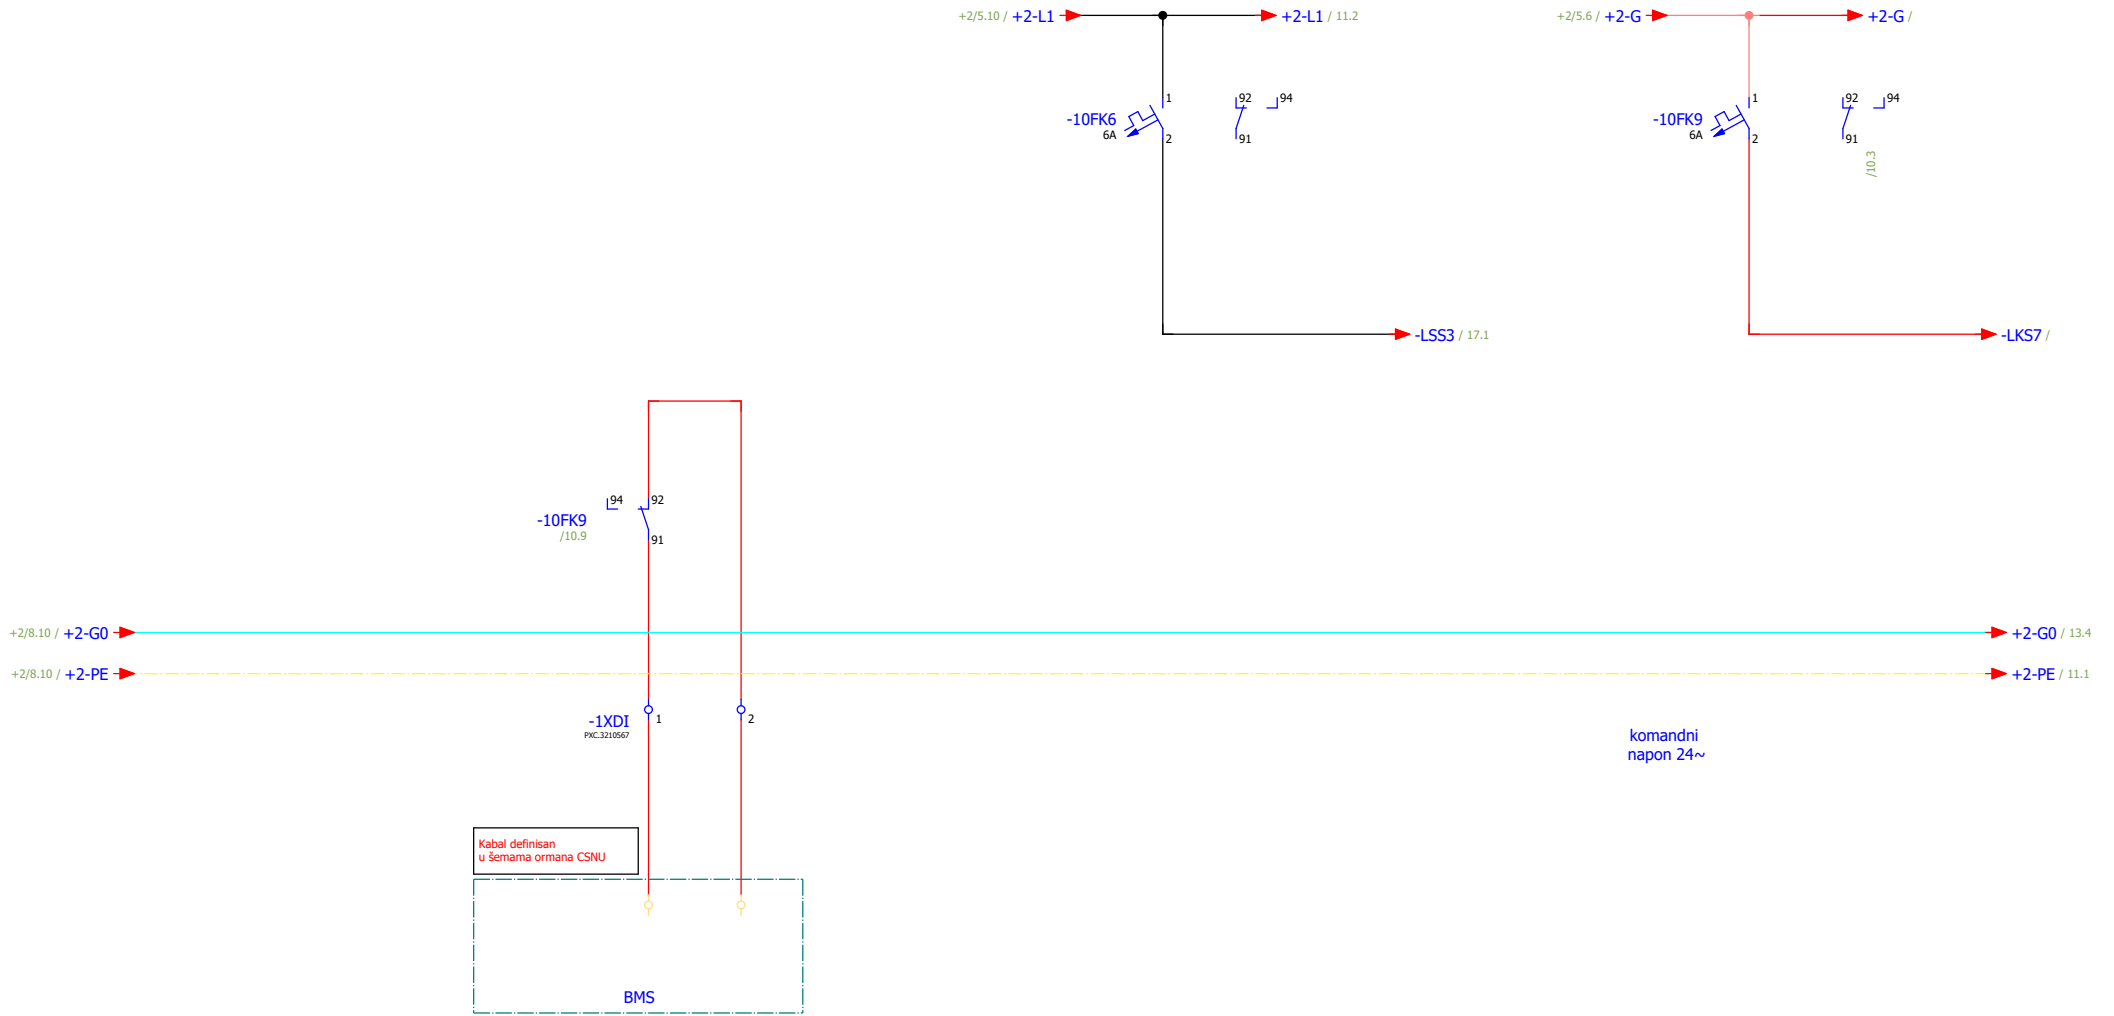


ИЗМЕНА	ДАТУМ	РЕВИЗИЈА		ПОТПИС	ИНВЕСТИТОР РЕПУБЛИКА СРБИЈА – МИНИСТАРСТВО ФИНАНСИЈА Београд, Кнеза Милоша 20	НАЗИВ ПРОЈЕКТА 4/4 – ПРОЈЕКАТ ЕЛЕКТРОЕНЕРГЕТСКИХ ИНСТАЛАЦИЈА – ЕЛЕКТРОМОТОРНИ ПОГОН	ЦРТЕЖ ROS-MS	СВЕСКА 1/1	ДАТУМ 03.2022.	БИРО РС-5	МАШИНОПРОЈЕКТ ГОПРИНГ
ОДГОВОРНИ ПРОЈЕКТАНТ	Бојан Рис	ПОТПИС <i>Bris</i>	ПРОЈЕКТАНТ	Марко Ивковић	ПОТПИС <i>M. Ivkovic</i>	ОБЈЕКАТ ЗГРАДА ДРЖАВНИХ ОРГАНА Београд, Балканска бр. 53	Командни напон	БРОЈ ПРОЈЕКТА 2021Y027-ПЗИ-Е04-21		ЛИСТ 10	
										ЛИСТОВА 26	

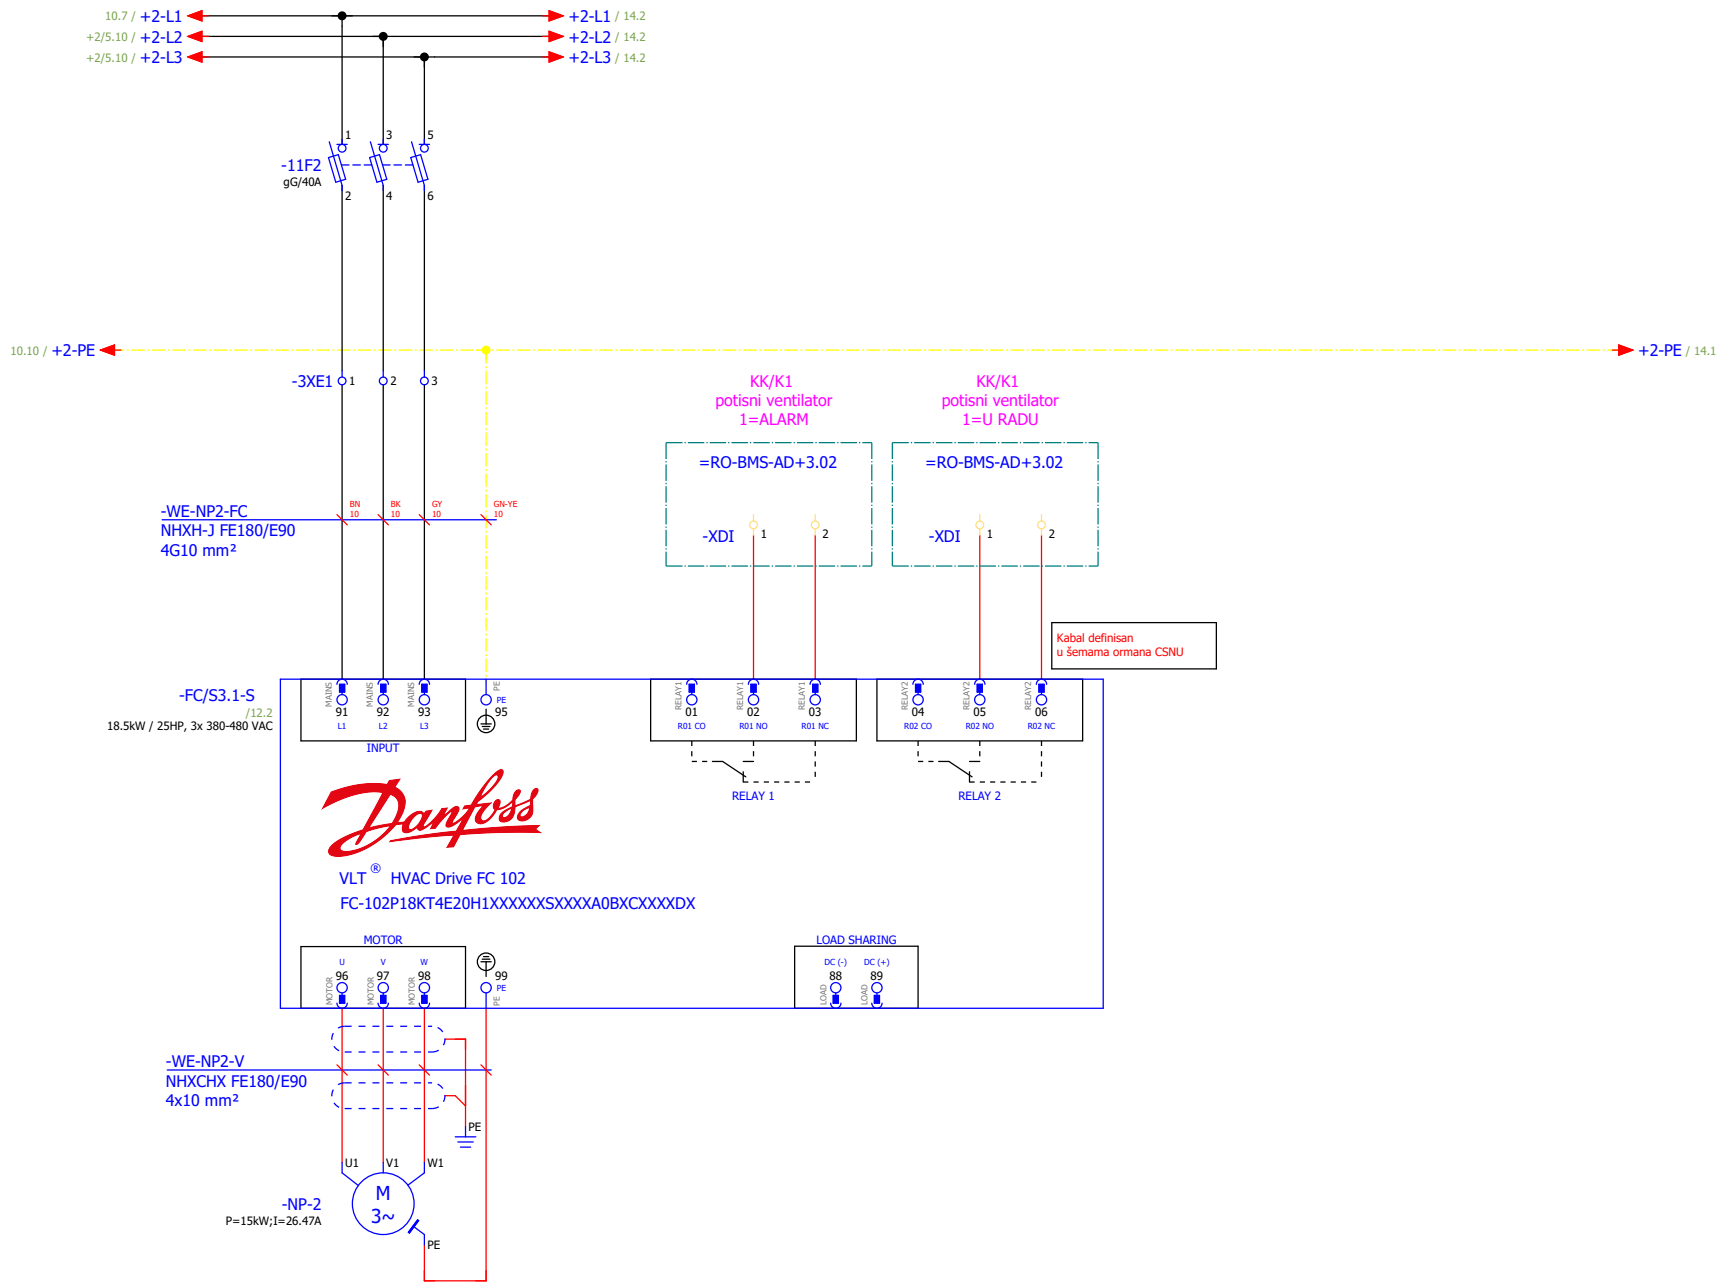


ИЗМЕНА	ДАТУМ	РЕВИЗИЈА	ПОТПИС	ИНВЕСТИТОР РЕПУБЛИКА СРБИЈА – МИНИСТАРСТВО ФИНАНСИЈА Београд, Кнеза Милоша 20	НАЗИВ ПРОЈЕКТА 4/4 – ПРОЈЕКАТ ЕЛЕКТРОЕНЕРГЕТСКИХ ИНСТАЛАЦИЈА – ЕЛЕКТРОМОТОРНИ ПОГОН	ЦРТЕЖ ROS-MS	СВЕСКА 1/1	ДАТУМ 03.2022.	БИРО РС-5	
ОДГОВОРНИ ПРОЈЕКТАНТ	Бојан Рис	ПРОЈЕКТАНТ	Марко Ивковић	ОБЈЕКАТ ЗГРАДА ДРЖАВНИХ ОРГАНА Београд, Балканска бр. 53	Вентилатор надпритиска НП-2	БРОЈ ПРОЈЕКТА 2021Y027-ПЗИ-Е04-21	11	26		

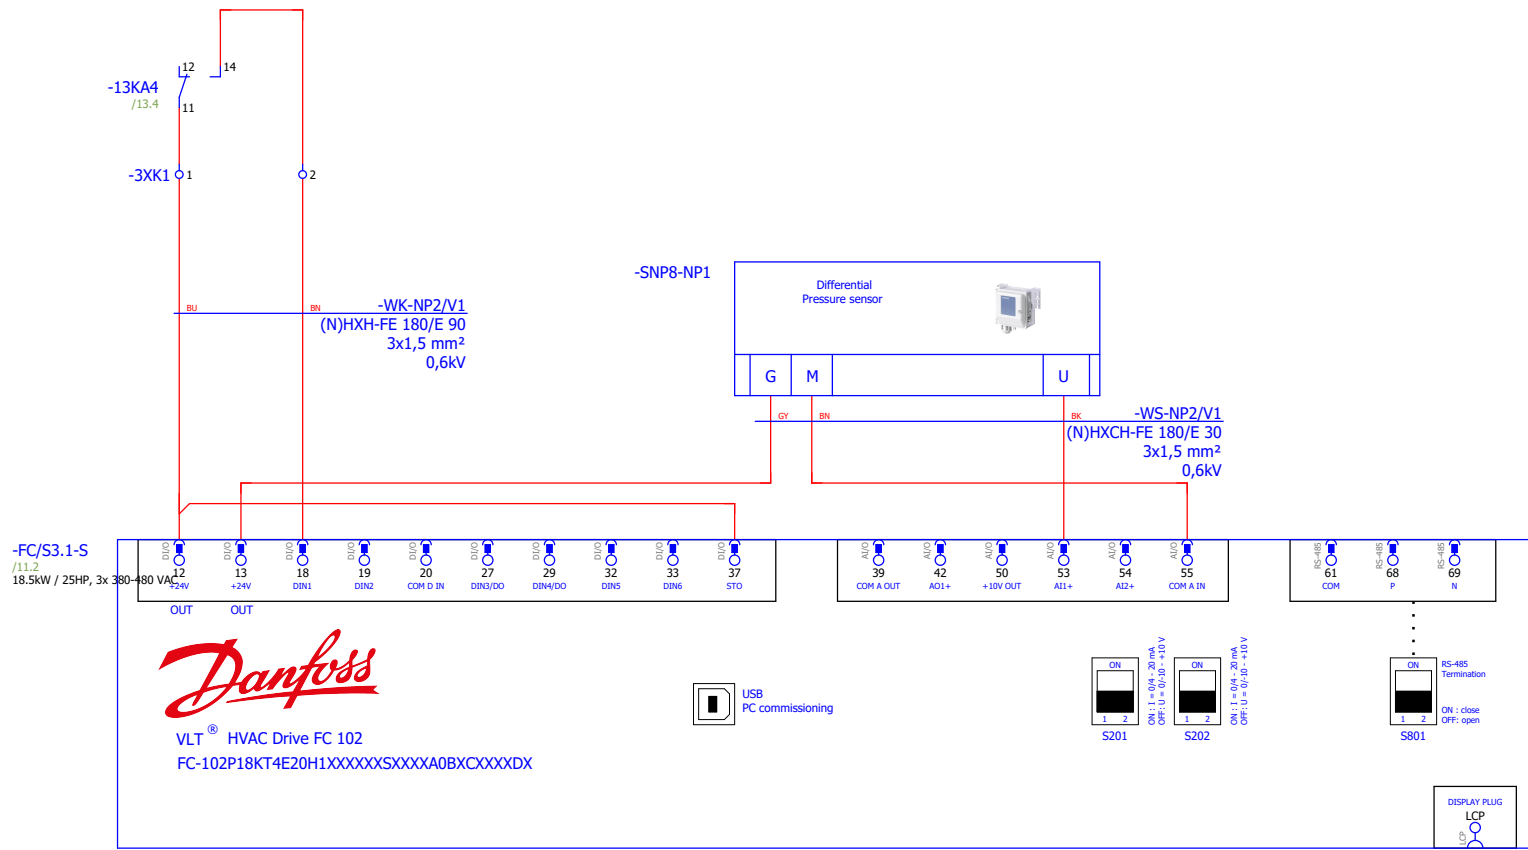


ИЗМЕНА	ДАТУМ	РЕВИЗИЈА		ПОТПИС	ИНВЕСТИТОР РЕПУБЛИКА СРБИЈА – МИНИСТАРСТВО ФИНАНСИЈА Београд, Кнеза Милоша 20	НАЗИВ ПРОЈЕКТА 4/4 – ПРОЈЕКАТ ЕЛЕКТРОЕНЕРГЕТСКИХ ИНСТАЛАЦИЈА – ЕЛЕКТРОМОТОРНИ ПОГОН	ЦРТЕЖ ROS-MS	СВЕСКА 1/1	ДАТУМ 03.2022.	БИРО РС-5	
ОДГОВОРНИ ПРОЈЕКТАНТ	Бојан Рис	ПОТПИС	ПРОЈЕКТАНТ	Марко Ивковић	ОБЈЕКАТ ЗГРАДА ДРЖАВНИХ ОРГАНА Београд, Балканска бр. 53	Вентилатор надпритиска НП-2	БРОЈ ПРОЈЕКТА 2021Y027-ПЗИ-Е04-21	ЛИСТ 12			

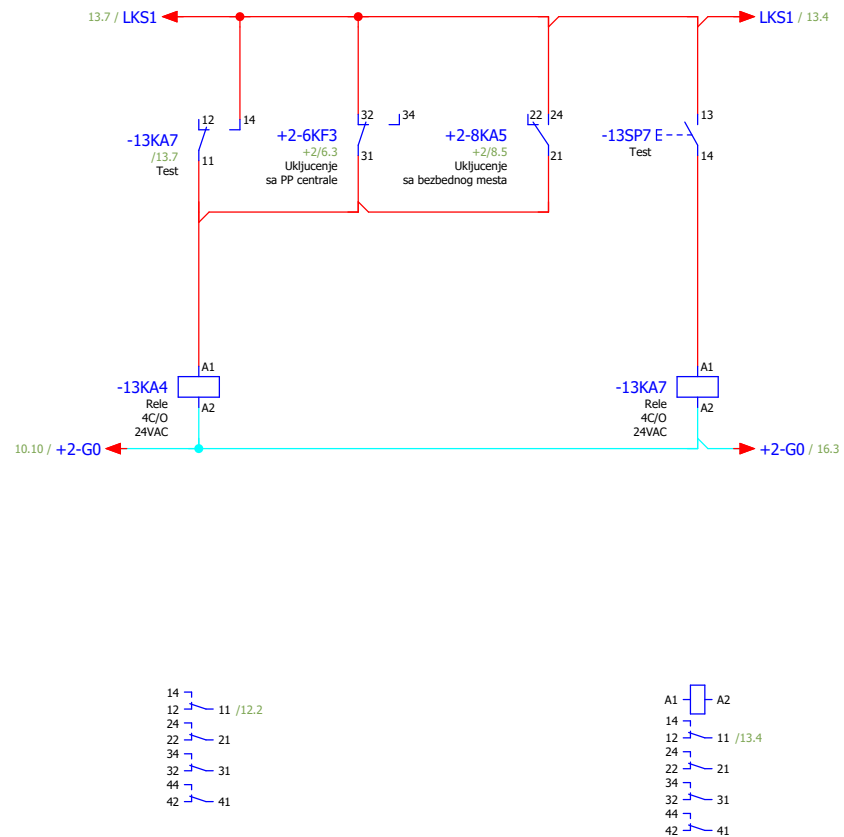


ИЗМЕНА	ДАТУМ	РЕВИЗИЈА		ПОТПИС	ИНВЕСТИТОР РЕПУБЛИКА СРБИЈА – МИНИСТАРСТВО ФИНАНСИЈА Београд, Кнеза Милоша 20	НАЗИВ ПРОЈЕКТА 4/4 – ПРОЈЕКАТ ЕЛЕКТРОЕНЕРГЕТСКИХ ИНСТАЛАЦИЈА – ЕЛЕКТРОМОТОРНИ ПОГОН	ЦРТЕЖ ROS-MS	СВЕСКА 1/1	ДАТУМ 03.2022.	БИРО РС-5	МАШИНОПРОЈЕКТ ДИЗАЈНИНГ		
ОДГОВОРНИ ПРОЈЕКТАНТ	Бојан Рис	ПОТПИС <i>B.Ris</i>	ПРОЈЕКТАНТ	Марко Ивковић	ПОТПИС <i>M.Ivovicki</i>	ОБЈЕКАТ ЗГРАДА ДРЖАВНИХ ОРГАНА Београд, Балканска бр. 53	Вентилатор надпритиска НП-2	БРОЈ ПРОЈЕКТА 2021Y027-ПЗИ-Е04-21		ЛИСТ 13		ЛИСТОВА 26	

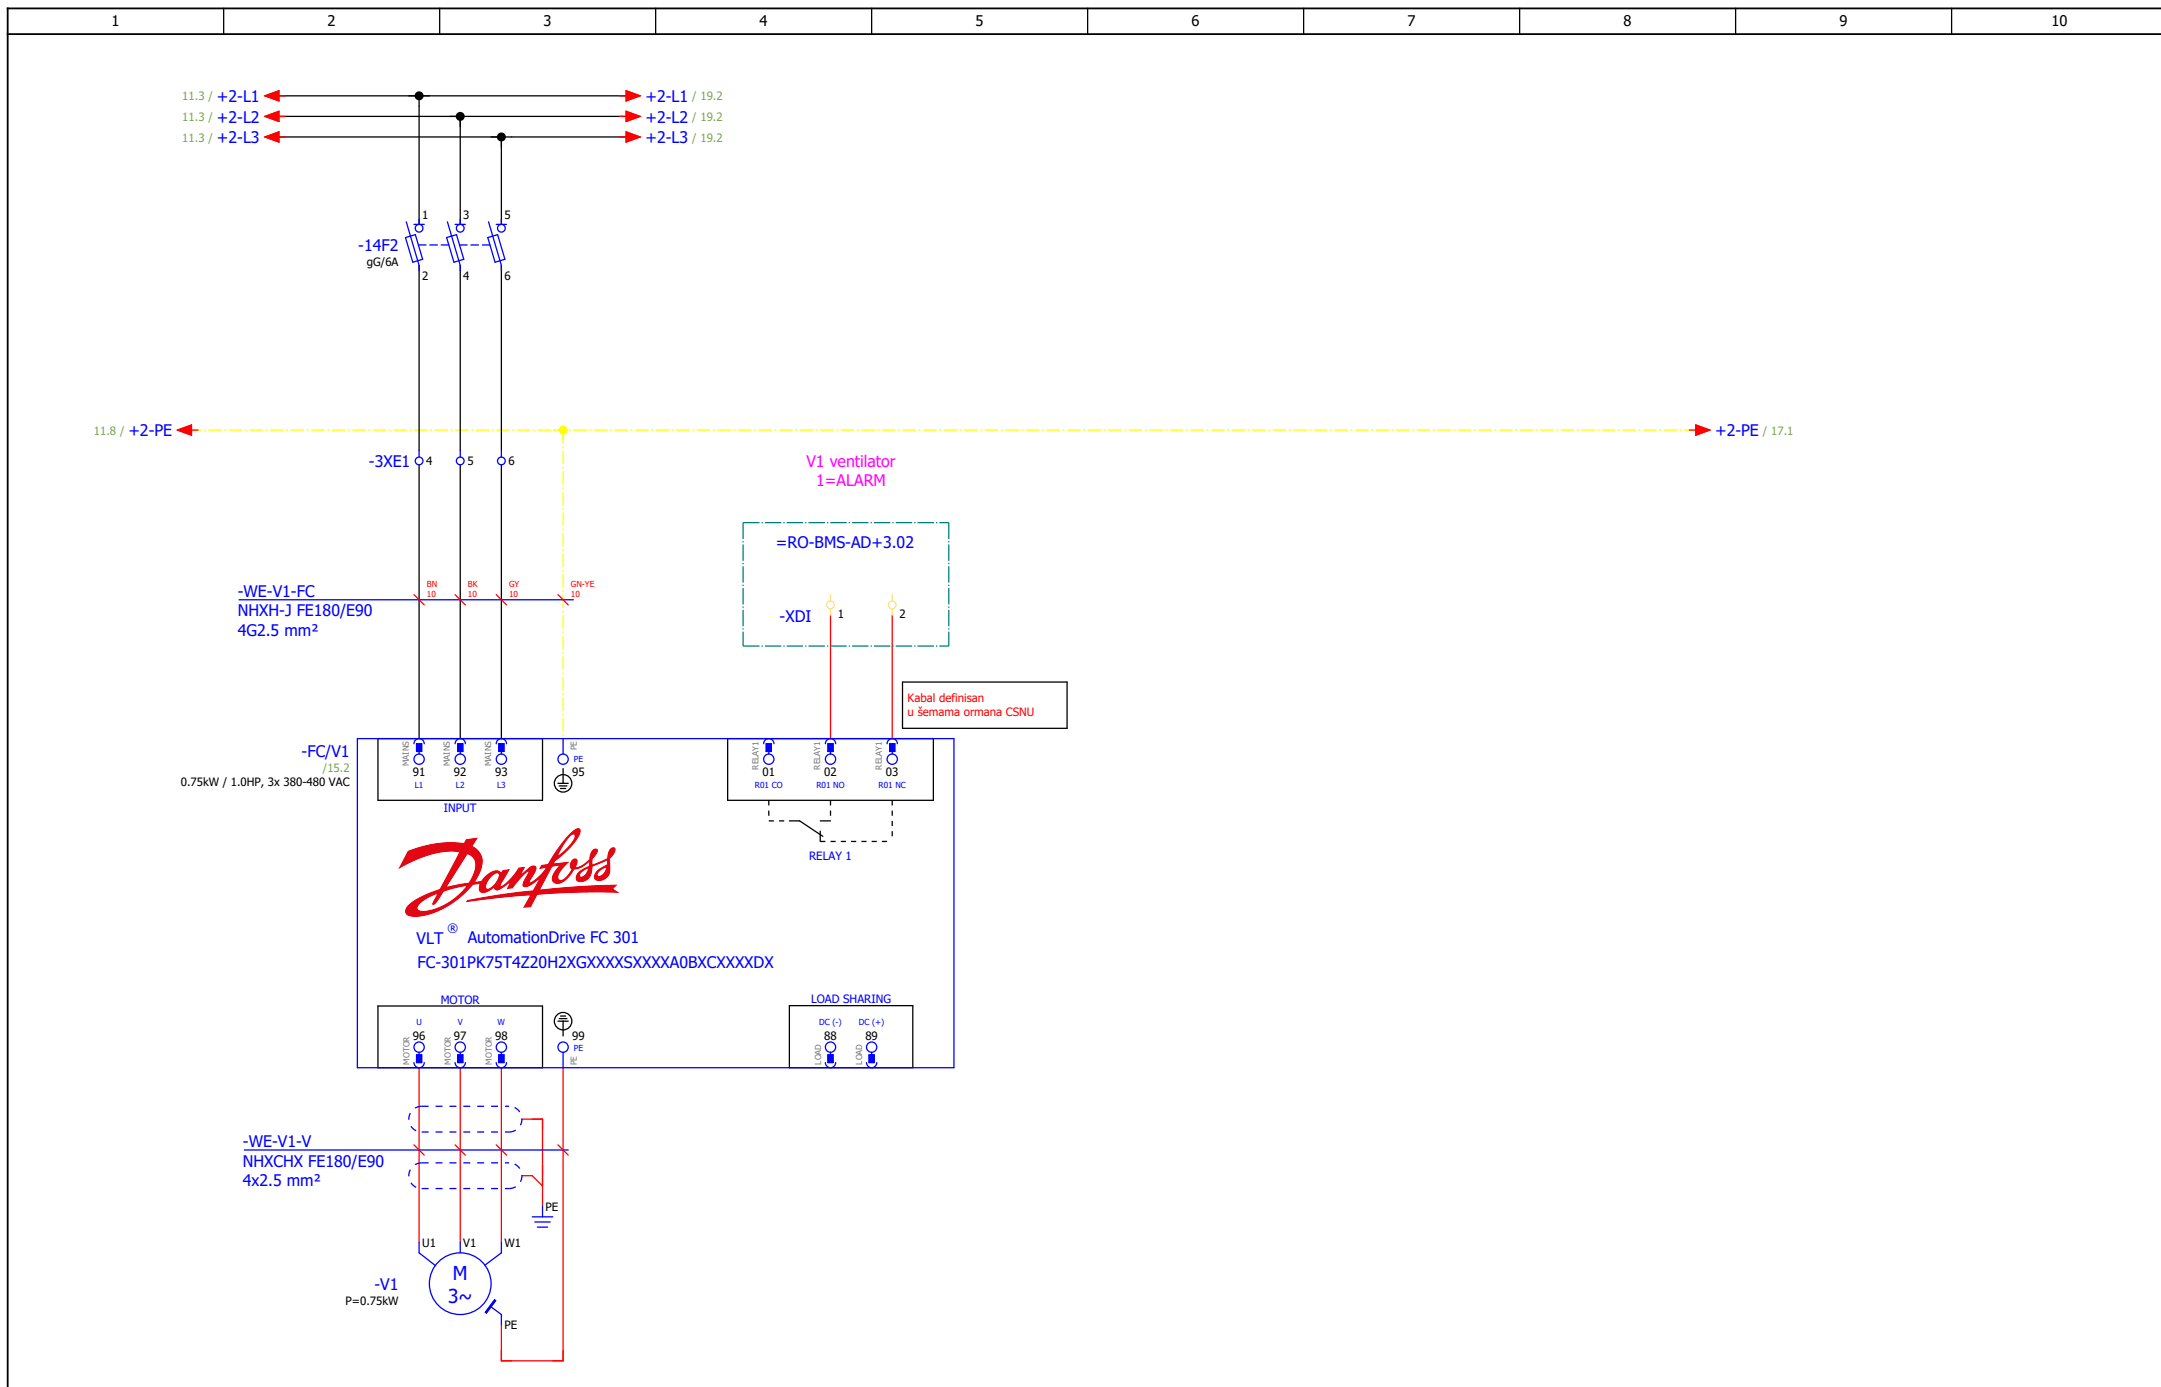


ИЗМЕНА	ДАТУМ	РЕВИЗИЈА	ПОТПИС	ИНВЕСТИТОР РЕПУБЛИКА СРБИЈА – МИНИСТАРСТВО ФИНАНСИЈА Београд, Кнеза Милоша 20	НАЗИВ ПРОЈЕКТА 4/4 – ПРОЈЕКАТ ЕЛЕКТРОЕНЕРГЕТСКИХ ИНСТАЛАЦИЈА – ЕЛЕКТРОМОТОРНИ ПОГОН	ЦРТЕЖ ROS-MS	СВЕСКА 1/1	ДАТУМ 03.2022.	БИРО РС-5	
ОДГОВОРНИ ПРОЈЕКТАНТ	Бојан Рис	ПРОЈЕКТАНТ	Марко Ивковић	ОБЈЕКАТ ЗГРАДА ДРЖАВНИХ ОРГАНА Београд, Балканска бр. 53	Вентилација предпростора В-1	БРОЈ ПРОЈЕКТА 2021Y027-ПЗИ-Е04-21	ЛИСТ 14	26		

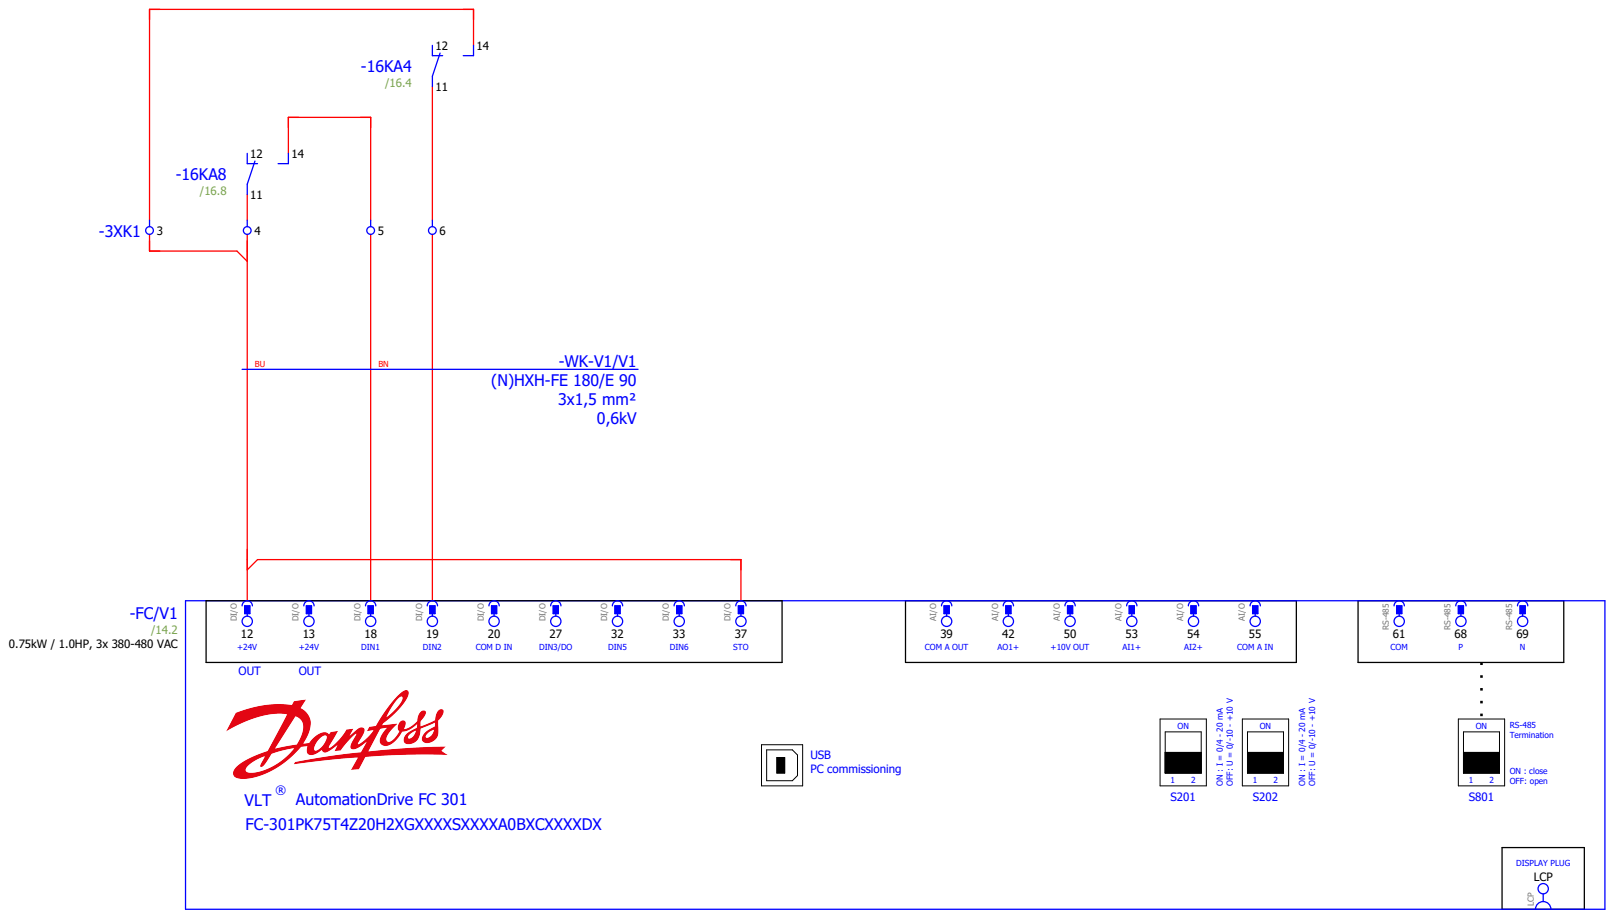


ИЗМЕНА	ДАТУМ	РЕВИЗИЈА		ПОТПИС	ИНВЕСТИТОР РЕПУБЛИКА СРБИЈА – МИНИСТАРСТВО ФИНАНСИЈА Београд, Кнеза Милоша 20	НАЗИВ ПРОЈЕКТА 4/4 – ПРОЈЕКАТ ЕЛЕКТРОЕНЕРГЕТСКИХ ИНСТАЛАЦИЈА – ЕЛЕКТРОМОТОРНИ ПОГОН	ЦРТЕЖ ROS-MS	СВЕСКА 1/1	ДАТУМ 03.2022.	БИРО РС-5	
ОДГОВОРНИ ПРОЈЕКТАНТ	Бојан Рис	ПРОЈЕКТАНТ	Марко Ивковић	ПОТПИС	ОБЈЕКАТ ЗГРАДА ДРЖАВНИХ ОРГАНА Београд, Балканска бр. 53	Вентилација предпростора В-1	БРОЈ ПРОЈЕКТА 2021У027-ПЗИ-Е04-21	ФАКТ 15		ФАКТОРА 26	

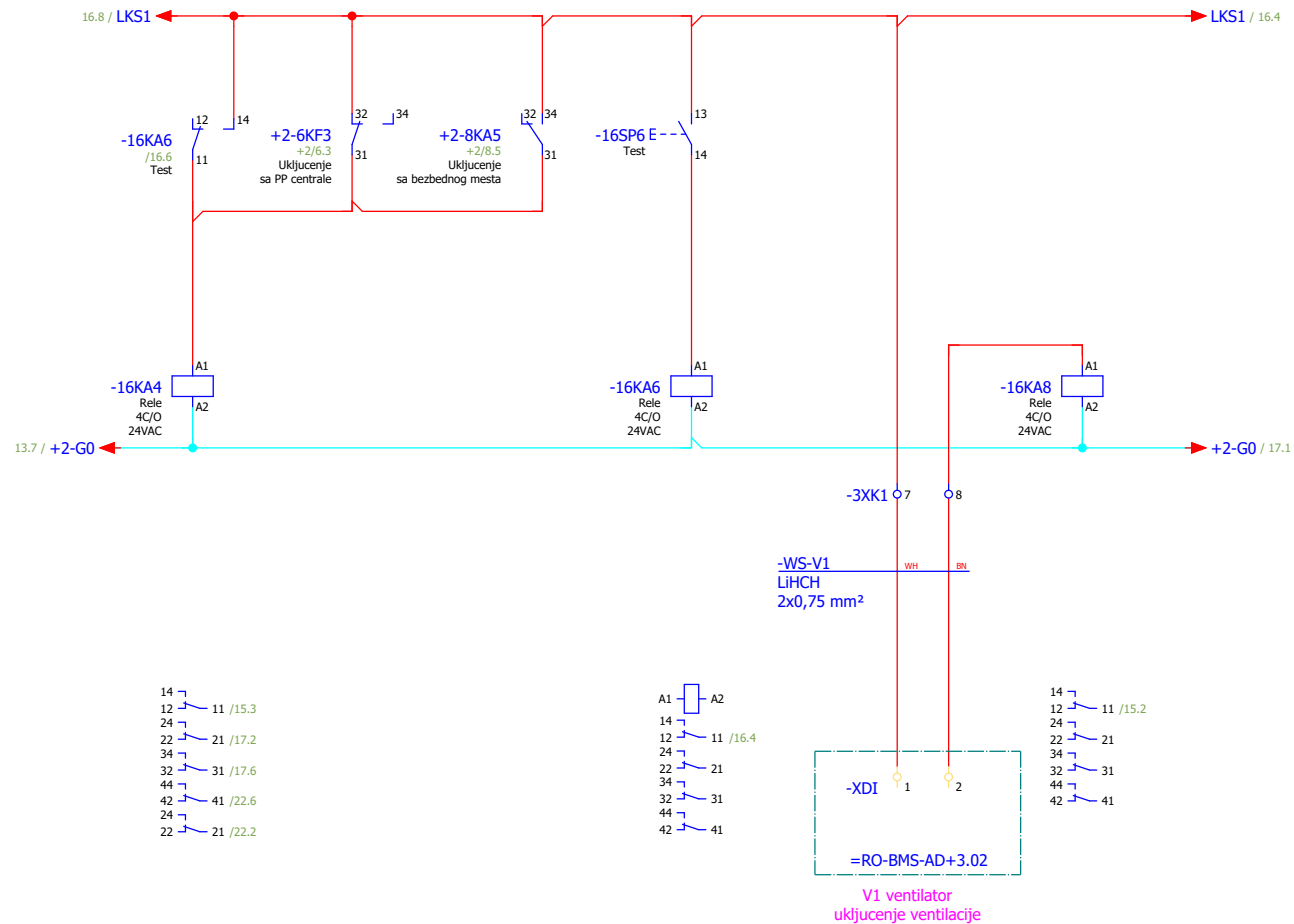

ИЗМЕНА	ДАТУМ	РЕВИЗИЈА		ПОТПИС	ИНВЕСТИТОР РЕПУБЛИКА СРБИЈА – МИНИСТАРСТВО ФИНАНСИЈА Београд, Кнеза Милоша 20	НАЗИВ ПРОЈЕКТА 4/4 – ПРОЈЕКАТ ЕЛЕКТРОЕНЕРГЕТСКИХ ИНСТАЛАЦИЈА – ЕЛЕКТРОМОТОРНИ ПОГОН	ЦРТЕК ROS-MS	СВЕСКА 1/1	ДАТУМ 03.2022.	БИРО РС-5	МАШИНОПРОЈЕКТ ГОПРИНГ
ОДГОВОРНИ ПРОЈЕКТАНТ	Бојан Рис	ПОТПИС <i>Bris</i>	ПРОЈЕКТАНТ	Марко Ивковић	ПОТПИС <i>M. Ivkovic</i>	ОБЈЕКАТ ЗГРАДА ДРЖАВНИХ ОРГАНА Београд, Балканска бр. 53	Вентилација предпростора В-1	БРОЈ ПРОЈЕКТА 2021Y027-ПЗИ-Е04-21		ЛИСТ 16	
										ЛИСТОВА 26	

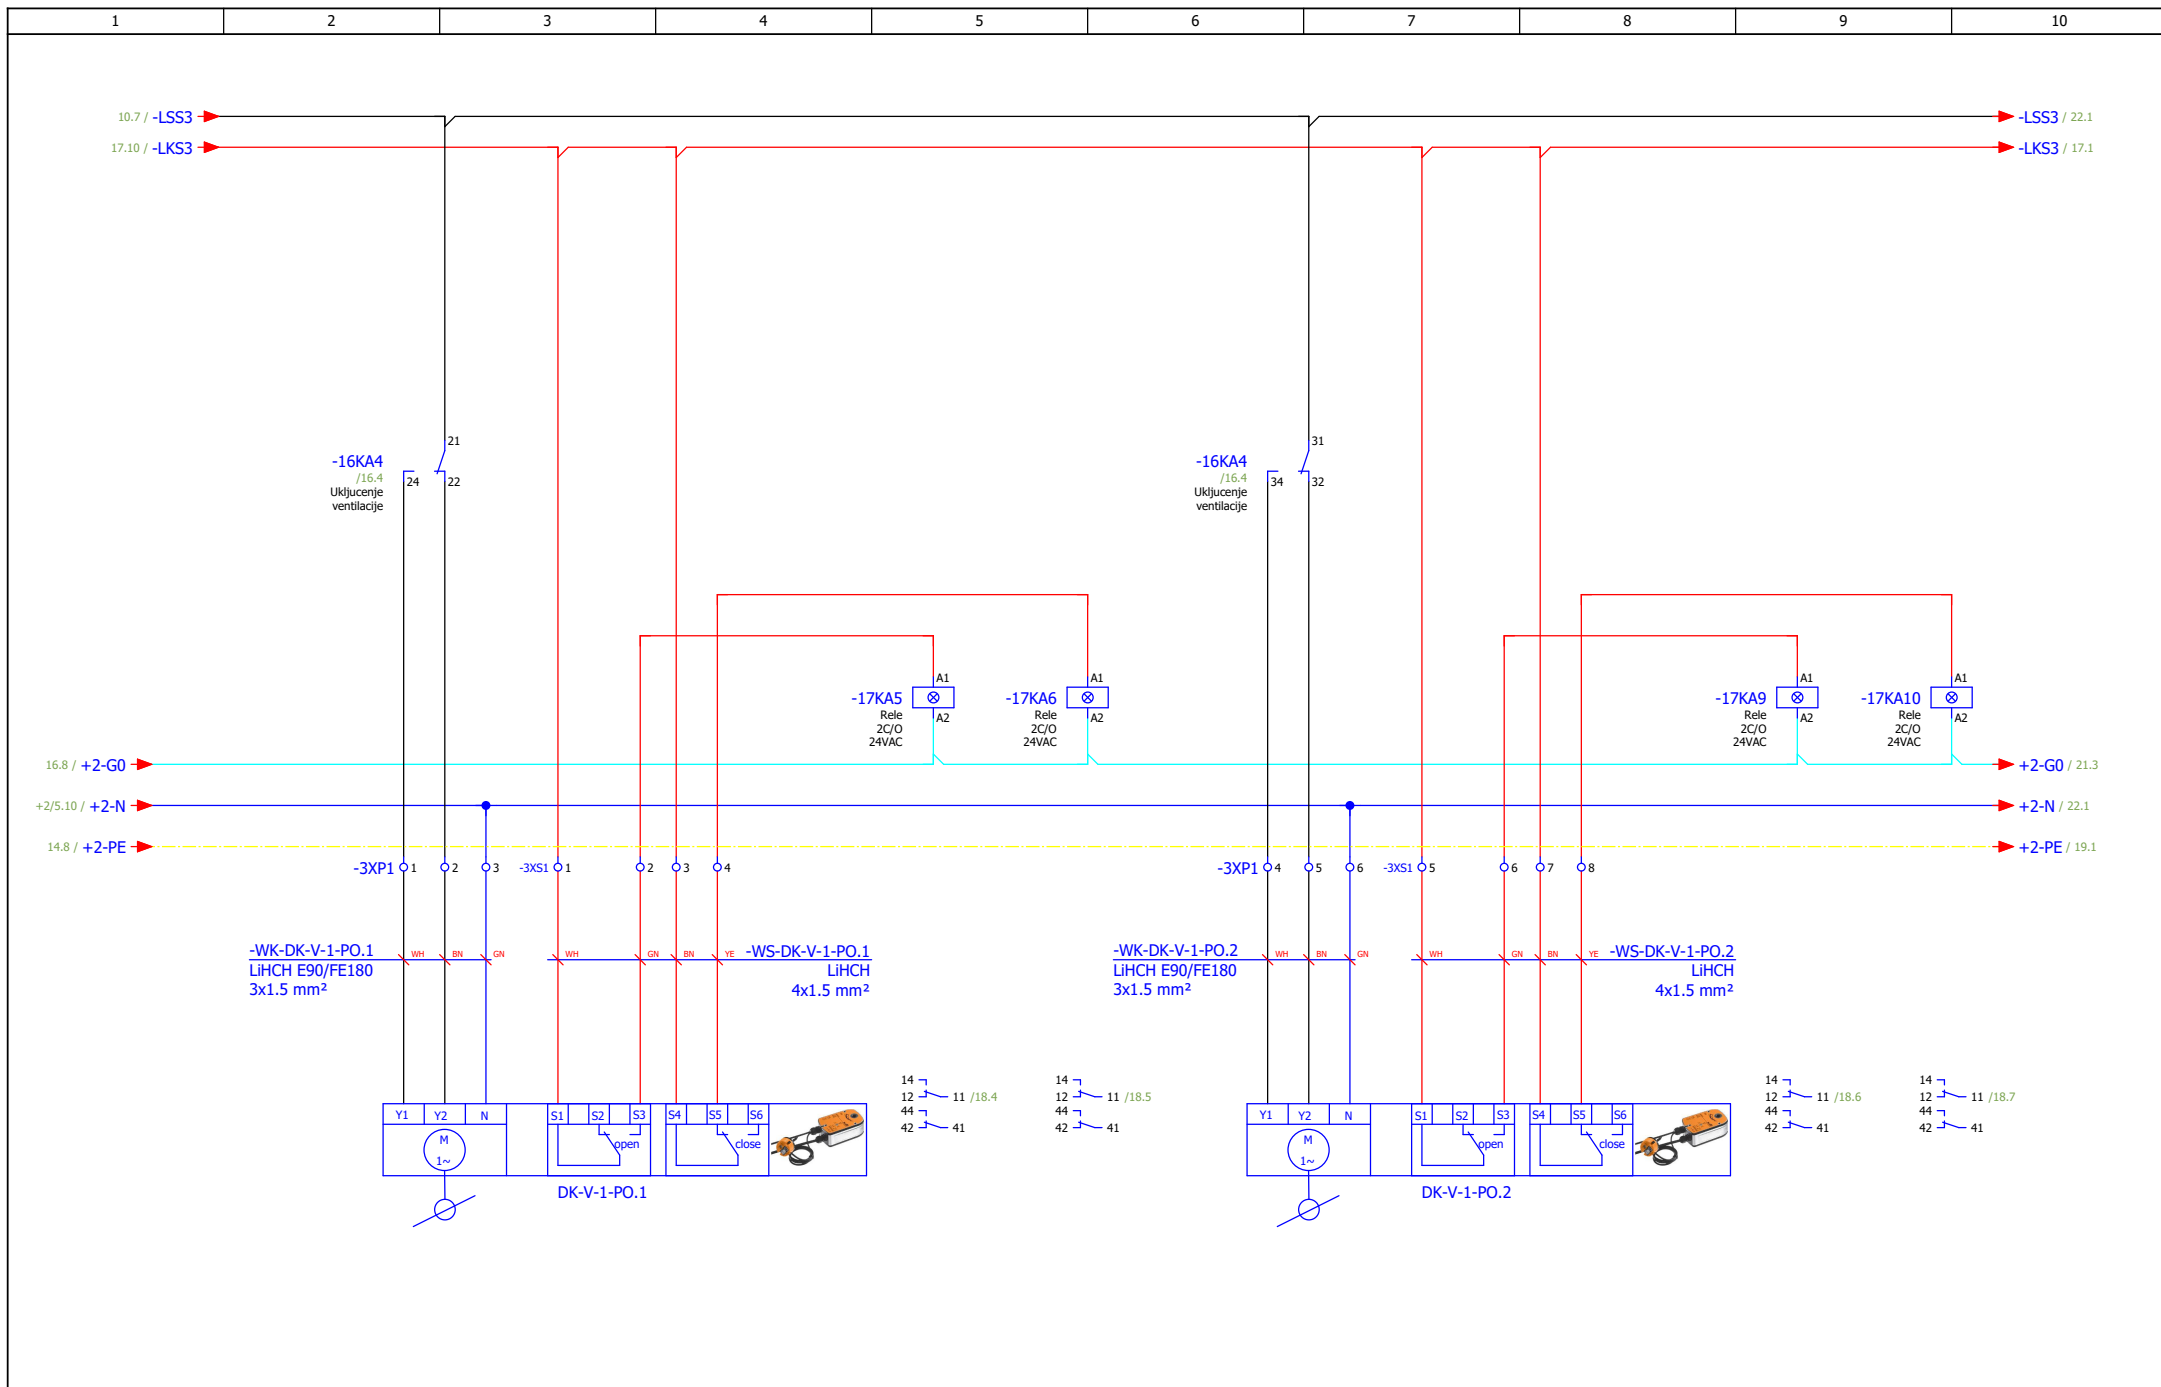


ИЗМЕНА	ДАТУМ	РЕВИЗИЈА	ПОТПИС	ИНВЕСТИТОР РЕПУБЛИКА СРБИЈА – МИНИСТАРСТВО ФИНАНСИЈА Београд, Кнеза Милоша 20	НАЗИВ ПРОЈЕКТА 4/4 – ПРОЈЕКАТ ЕЛЕКТРОЕНЕРГЕТСКИХ ИНСТАЛАЦИЈА – ЕЛЕКТРОМОТОРНИ ПОГОН	ЦРТЕЖ ROS-MS	СВЕСКА 1/1	ДАТУМ 03.2022.	БИРО РС-5	
ОДГОВОРНИ ПРОЈЕКАНТ	Бојан Рис	ПРОЈЕКАНТ	Марко Ивковић	ОБЈЕКАТ ЗГРАДА ДРЖАВНИХ ОРГАНА Београд, Балканска бр. 53	Дихт клапна - В-1	БРОЈ ПРОЈЕКТА 2021Y027-ПЗИ-Е04-21	ЛИСТ 17			

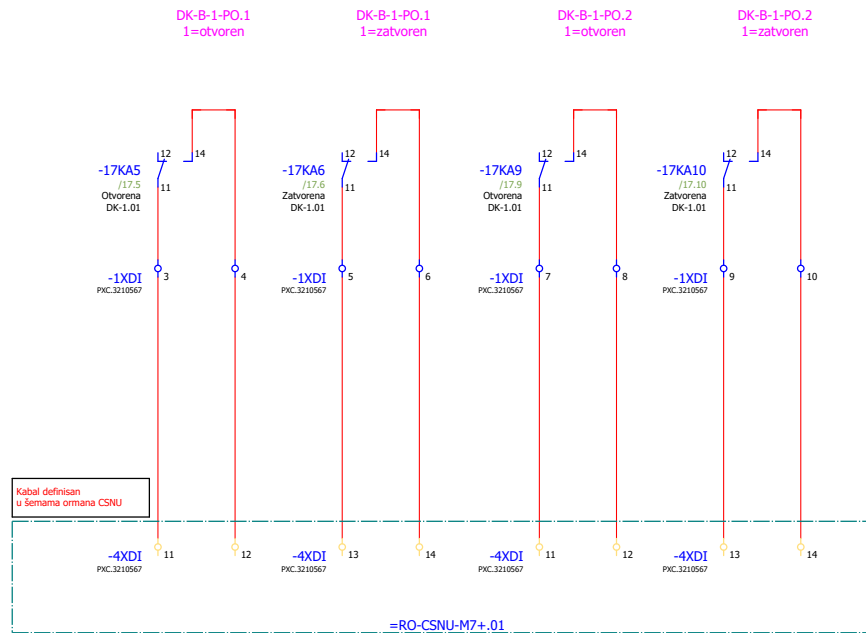


Kabal definisan
u šemama ormara CSNU


ИЗМЕНА	ДАТУМ	РЕВИЗИЈА		ПОТПИС	ИНВЕСТИТОР РЕПУБЛИКА СРБИЈА – МИНИСТАРСТВО ФИНАНСИЈА Београд, Кнеза Милоша 20	НАЗИВ ПРОЈЕКТА 4/4 – ПРОЈЕКАТ ЕЛЕКТРОЕНЕРГЕТСКИХ ИНСТАЛАЦИЈА – ЕЛЕКТРОМОТОРНИ ПОГОН	ЦРТЕЖ ROS-MS	СВЕСКА 1/1	ДАТУМ 03.2022.	БИРО РС-5	МАШИНОПРОЈЕКТ ГОПРИНГ
ОДГОВОРНИ ПРОЈЕКТАНТ	Бојан Рис	ПОТПИС <i>Bris</i>	ПРОЈЕКТАНТ	Марко Ивковић	ПОТПИС <i>M. Ivkovic</i>	ОБЈЕКАТ ЗГРАДА ДРЖАВНИХ ОРГАНА Београд, Балканска бр. 53	Дихт клапна - В-1	БРОЈ ПРОЈЕКТА 2021Y027-ПЗИ-Е04-21			ЛИСТ 18
								ЛИСТОВА 26			

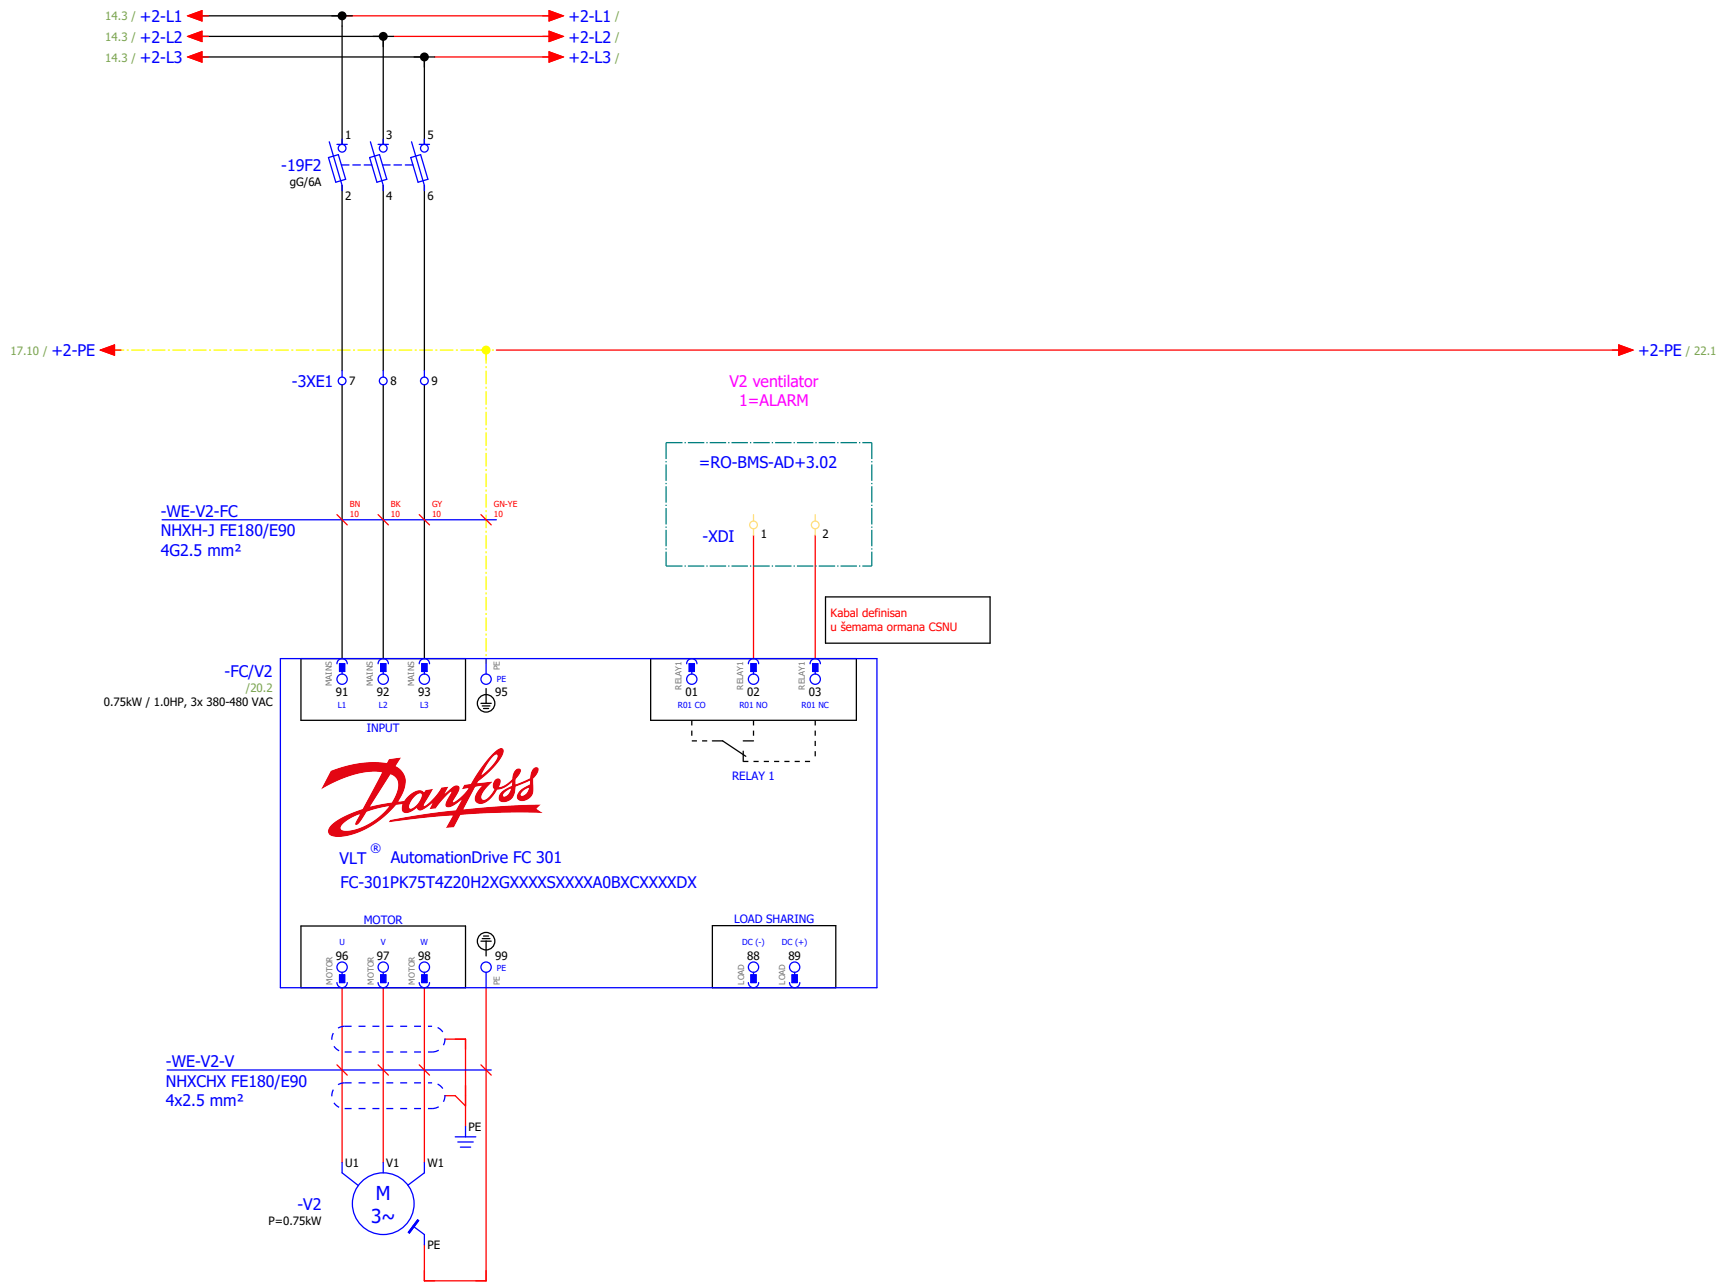


ИЗМЕНА	ДАТУМ	РЕВИЗИЈА		ПОТПИС	ИНВЕСТИТОР РЕПУБЛИКА СРБИЈА – МИНИСТАРСТВО ФИНАНСИЈА Београд, Кнеза Милоша 20	НАЗИВ ПРОЈЕКТА 4/4 – ПРОЈЕКАТ ЕЛЕКТРОЕНЕРГЕТСКИХ ИНСТАЛАЦИЈА – ЕЛЕКТРОМОТОРНИ ПОГОН	ЦРТЕК ROS-MS	СВЕСКА 1/1	ДАТУМ 03.2022.	БИРО РС-5	МАШИНОПРОЈЕКТ ГОПРИНГ
ОДГОВОРНИ ПРОЈЕКТАНТ	Бојан Рис	ПОТПИС <i>B.R.</i>	ПРОЈЕКТАНТ	Марко Ивковић	ПОТПИС <i>M.I.</i>	ОБЈЕКАТ ЗГРАДА ДРЖАВНИХ ОРГАНА Београд, Балканска бр. 53	Вентилација предпростора В-2	БРОЈ ПРОЈЕКТА 2021У027-ПЗИ-Е04-21		ЛИСТ 19	
										ЛИСТОВА 26	

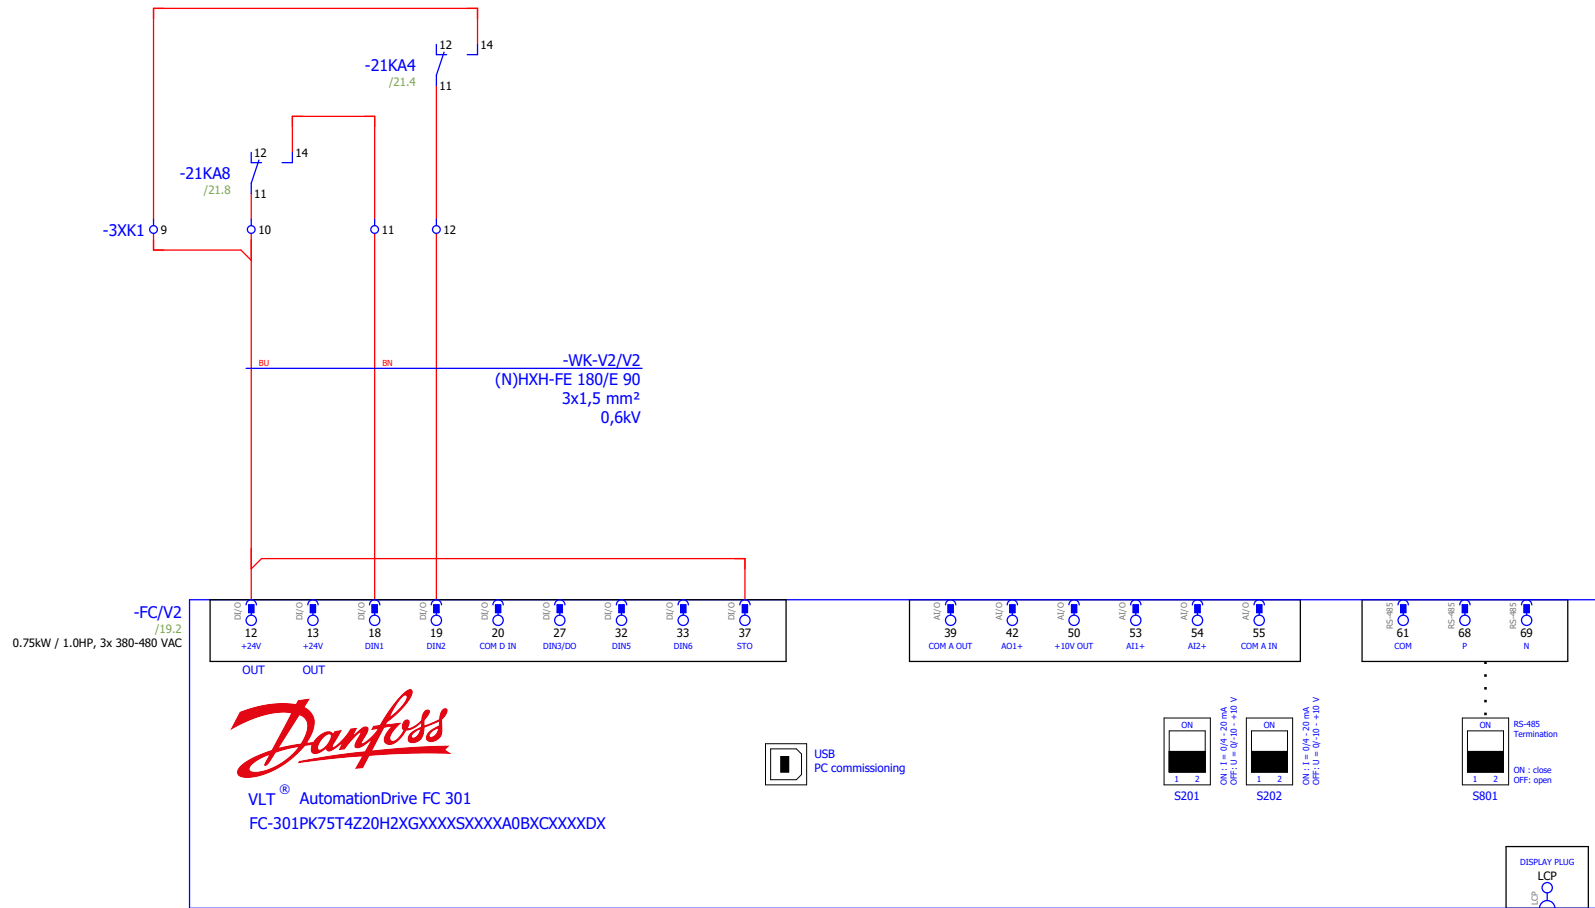


ИЗМЕНА	ДАТУМ	РЕВИЗИЈА	ПОТПИС	ИНВЕСТИТОР РЕПУБЛИКА СРБИЈА – МИНИСТАРСТВО ФИНАНСИЈА Београд, Кнеза Милоша 20	НАЗИВ ПРОЈЕКТА 4/4 – ПРОЈЕКАТ ЕЛЕКТРОЕНЕРГЕТСКИХ ИНСТАЛАЦИЈА – ЕЛЕКТРОМОТОРНИ ПОГОН	ЦРТЕЖ ROS-MS	СВЕСКА 1/1	ДАТУМ 03.2022.	БИРО РС-5	
ОДГОВОРНИ ПРОЈЕКТАНТ	Бојан Рис	ПРОЈЕКТАНТ	Марко Ивковић	ОБЈЕКАТ ЗГРАДА ДРЖАВНИХ ОРГАНА Београд, Балканска бр. 53	Вентилација предпростора В-2	БРОЈ ПРОЈЕКТА 2021У027-ПЗИ-Е04-21	ЛИСТ 20	ЛИСТА 26		

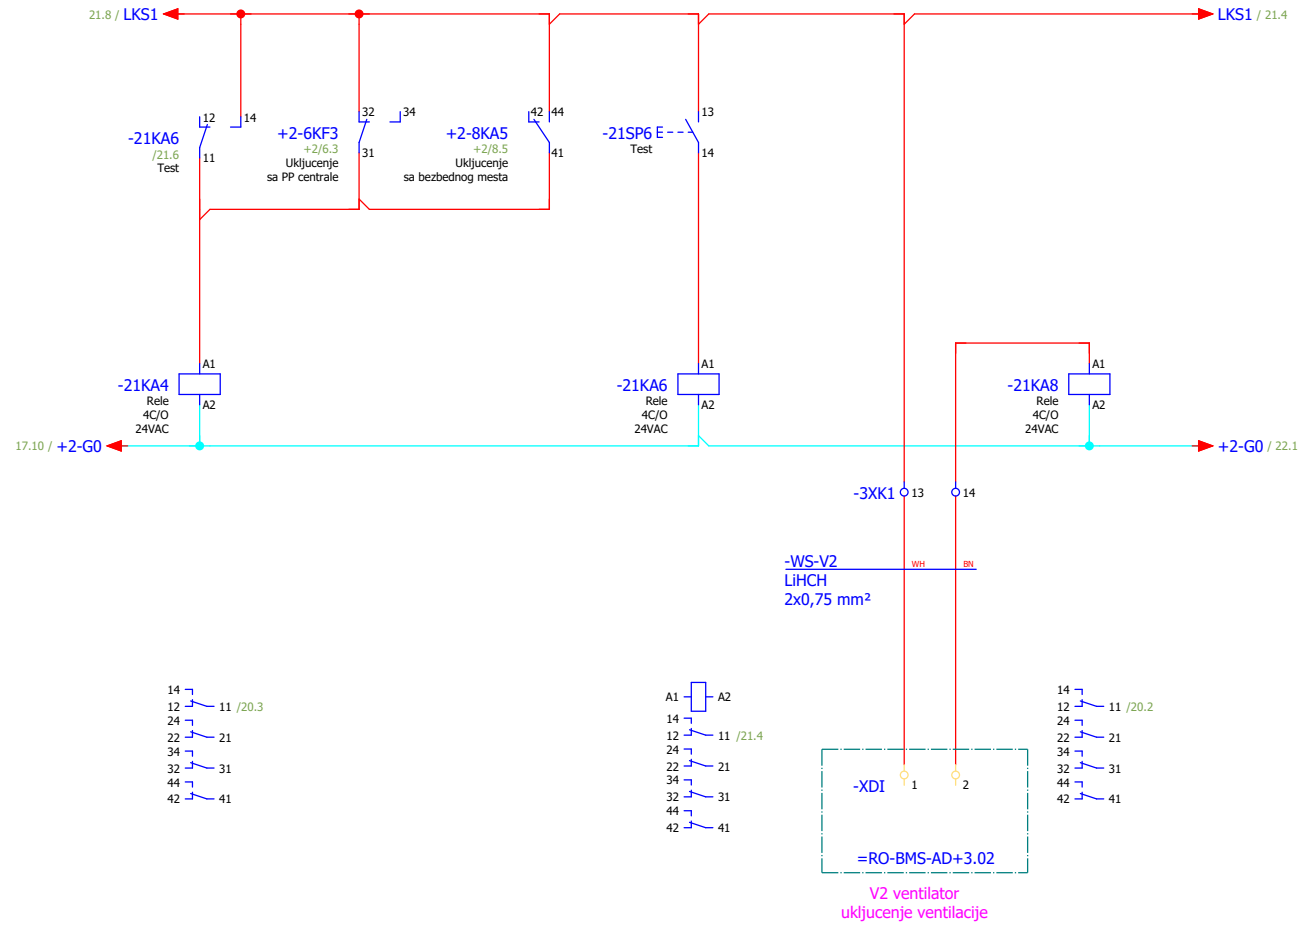

ИЗМЕНА	ДАТУМ	РЕВИЗИЈА		ПОТПИС	ИНВЕСТИТОР РЕПУБЛИКА СРБИЈА – МИНИСТАРСТВО ФИНАНСИЈА Београд, Кнеза Милоша 20	НАЗИВ ПРОЈЕКТА 4/4 – ПРОЈЕКАТ ЕЛЕКТРОЕНЕРГЕТСКИХ ИНСТАЛАЦИЈА – ЕЛЕКТРОМОТОРНИ ПОГОН	ЦРТЕК ROS-MS	СВЕСКА 1/1	ДАТУМ 03.2022.	БИРО РС-5	МАШИНОПРОЈЕКТ ИЗОПРИНГ
ОДГОВОРНИ ПРОЈЕКТАНТ	Бојан Рис	ПОТПИС <i>Bris</i>	ПРОЈЕКТАНТ	Марко Ивковић	ПОТПИС <i>M. Ivkovic</i>	ОБЈЕКАТ ЗГРАДА ДРЖАВНИХ ОРГАНА Београд, Балканска бр. 53	Вентилација предпростора В-2	БРОЈ ПРОЈЕКТА 2021Y027-ПЗИ-Е04-21		ЛИСТА 21	ЛИСТА 26

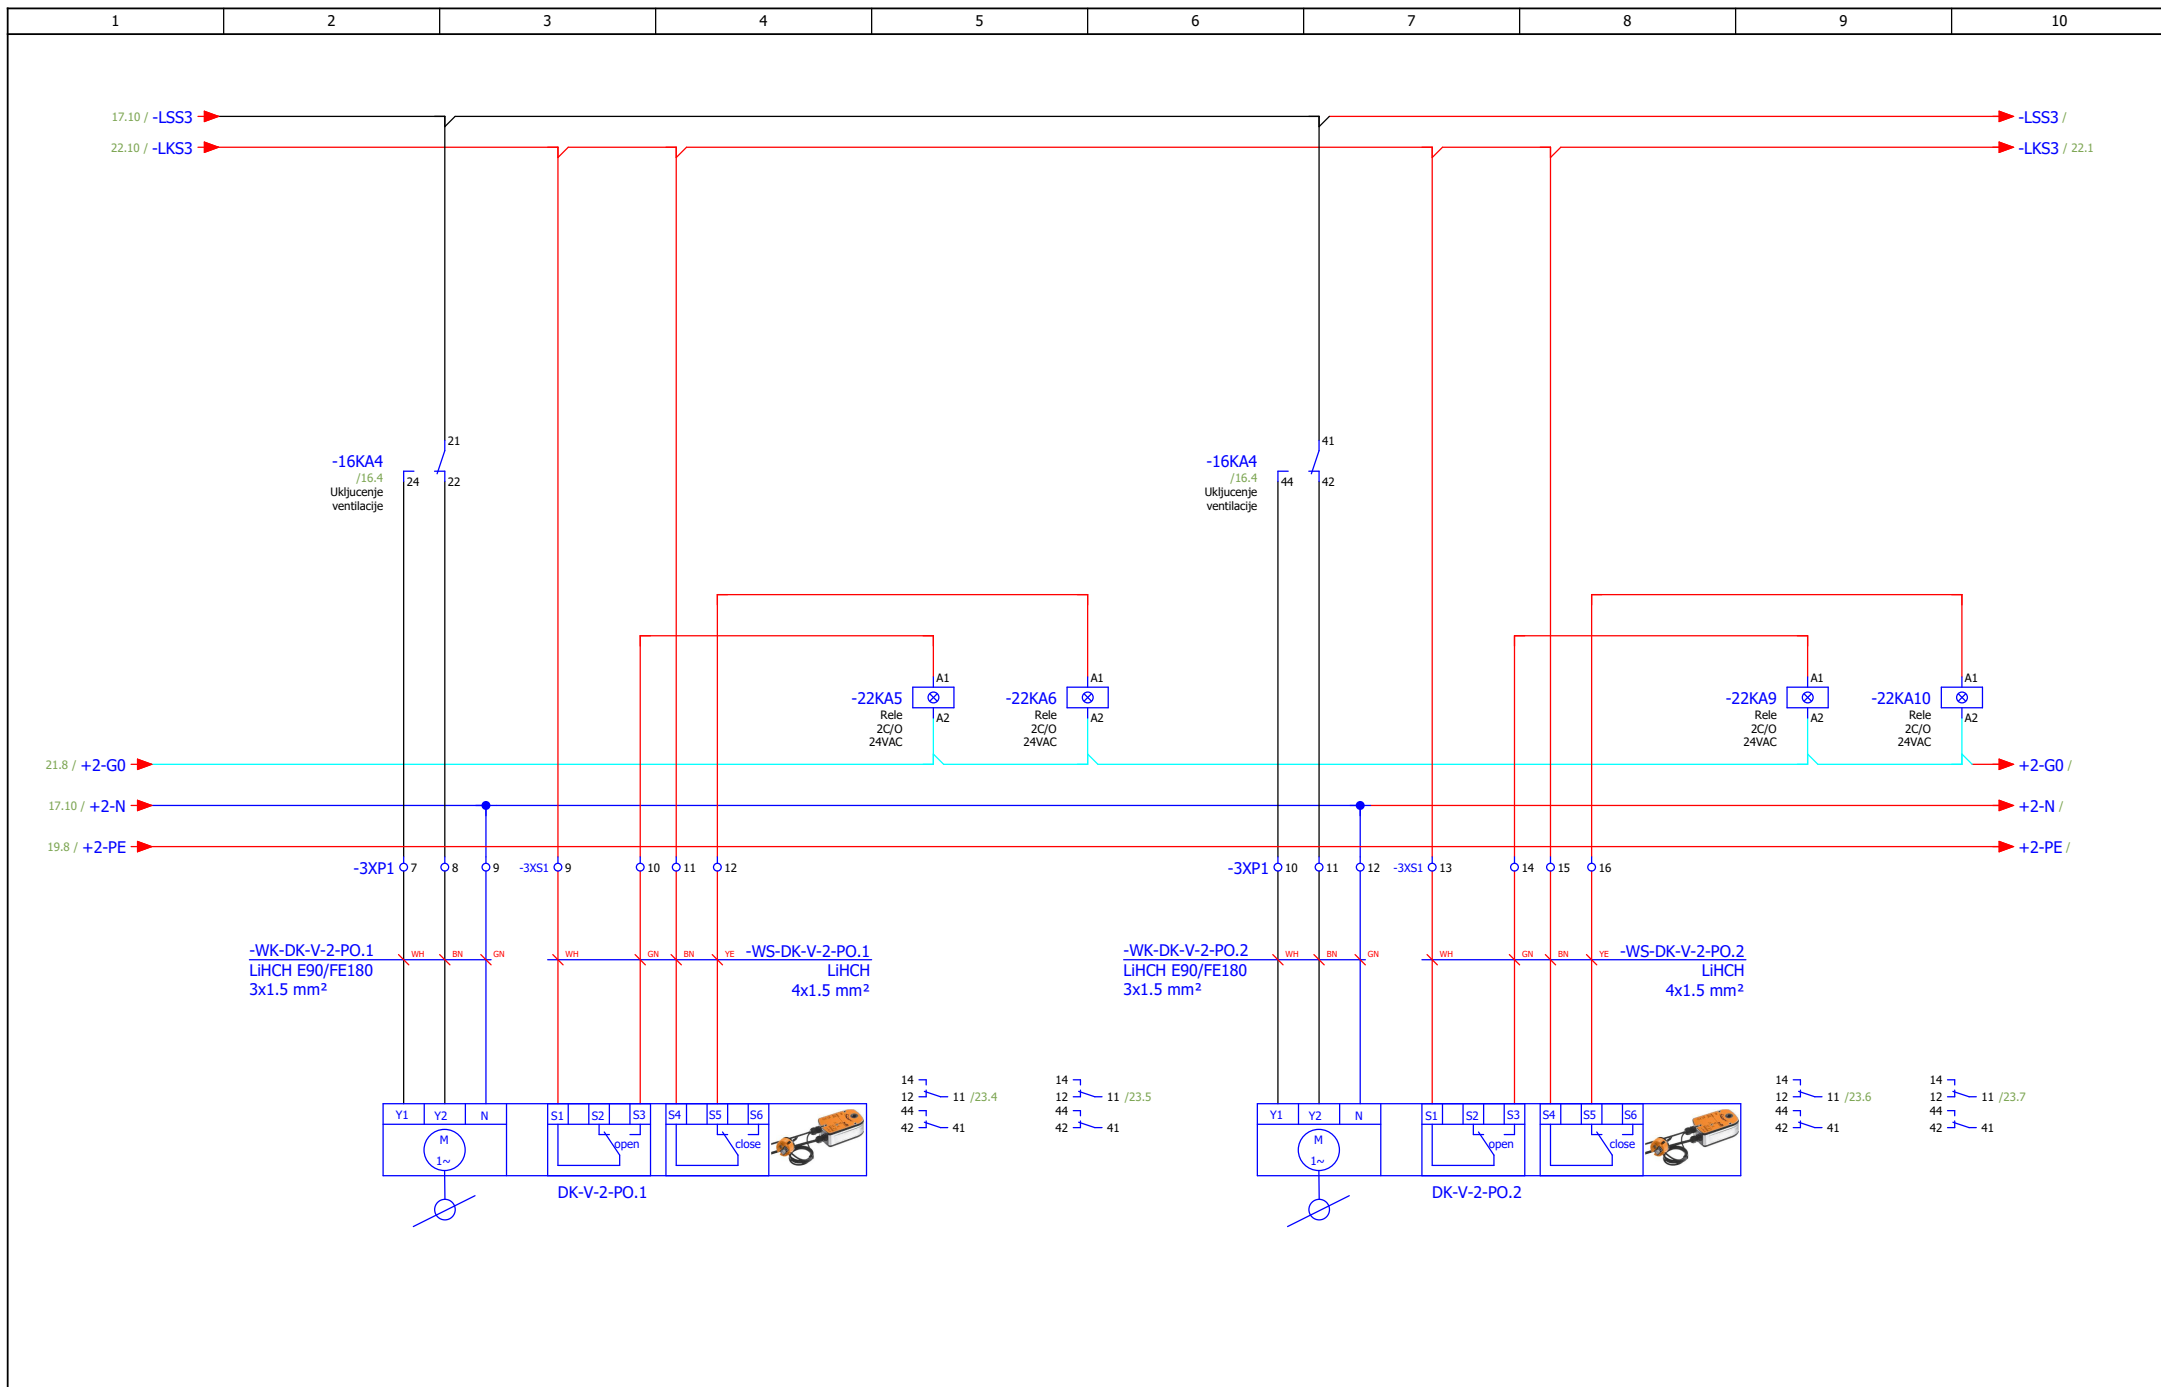

ИЗМЕНА	ДАТУМ	РЕВИЗИЈА	ПОТПИС	ИНВЕСТИТОР РЕПУБЛИКА СРБИЈА – МИНИСТАРСТВО ФИНАНСИЈА Београд, Кнеза Милоша 20	НАЗИВ ПРОЈЕКТА 4/4 – ПРОЈЕКАТ ЕЛЕКТРОЕНЕРГЕТСКИХ ИНСТАЛАЦИЈА – ЕЛЕКТРОМОТОРНИ ПОГОН	ЦРТЕЖ ROS-MS	СВЕСКА 1/1	ДАТУМ 03.2022.	БИРО РС-5	
ОДГОВОРНИ ПРОЈЕКТАНТ	Бојан Рис	ПРОЈЕКТАНТ	Марко Ивковић	ОБЈЕКАТ ЗГРАДА ДРЖАВНИХ ОРГАНА Београд, Балканска бр. 53		Дихт клапна - В-2	БРОЈ ПРОЈЕКТА 2021Y027-ПЗИ-Е04-21		ЛИСТ 22	

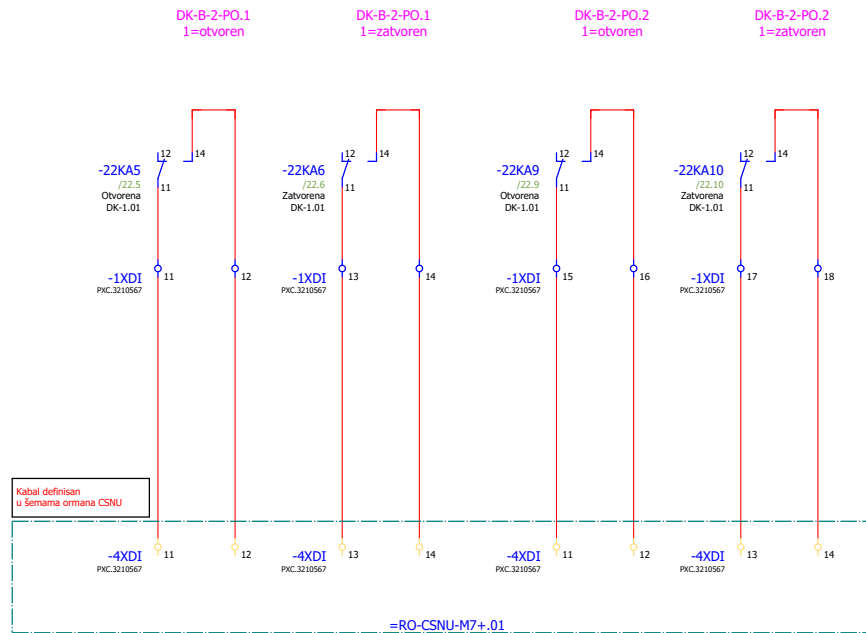

ИЗМЕНА	ДАТУМ	РЕВИЗИЈА		ПОТПИС	ИНВЕСТИТОР РЕПУБЛИКА СРБИЈА – МИНИСТАРСТВО ФИНАНСИЈА Београд, Кнеза Милоша 20	НАЗИВ ПРОЈЕКТА 4/4 – ПРОЈЕКАТ ЕЛЕКТРОЕНЕРГЕТСКИХ ИНСТАЛАЦИЈА – ЕЛЕКТРОМОТОРНИ ПОГОН		ЦРТЕЖ ROS-MS	СВЕСКА 1/1	ДАТУМ 03.2022.	БИРО РС-5	МАШИНОПРОЈЕКТ ГОПРИНГ
ОДГОВОРНИ ПРОЈЕКТАНТ	Бојан Рис	<small>ПОТПИС</small> <i>Bris</i>	ПРОЈЕКТАНТ	Марко Ивковић	<small>ПОТПИС</small> <i>M. Ivkovic</i>	ОБЈЕКАТ ЗГРАДА ДРЖАВНИХ ОРГАНА Београд, Балканска бр. 53		Дихт клапна - В-2	БРОЈ ПРОЈЕКТА 2021У027-ПЗИ-Е04-21		<small>ЛИСТ</small> 23	<small>ЛИСТОВА</small> 26

Specifikacija

Proizvođač	Order number	Opis	Type number	Količina	Jedinična cena	Ukupna cena
	XB4BS8442	Red Ø40 Emergency stop, switching off Ø22 latching turn release 1NC 600VAC	XB4BS8442	1		
SE						
	XB7NA65	Monolithic push-button Ø22 spring return blue NO+NC		1		
	XB7NA31	Monolithic push-button Ø22 spring return green 1 NO		4		
RIED						
	0316-00000250	Isolating Transformer 0,25kVA	RSTN 250	1		
				0		
ETI						
	004181110	NH000 gG 40A/400V	004181110	3		
SE						
	49800	fuse switch disconnecter body ISFT 3P 3 F	49800	3		
ETI						
	004181103	NH000 gG 6A/400V	004181103	6		
DAN						
	131L7539	FC301, 0.75kW / 1.0HP, IP20, 3x 380-480 VAC	FC-301PK75T4Z20H2XGXXXXXXXA0BXCXXXXDX	2		
SE						
	A9A26855	Auxiliary fault contact iSD - 1 C/O - AC/DC	iC60	2		
	RXM2AB2BD	Miniature Plug-in relay - Zelio RXM 2 C/O 24 V DC 12 A with LED	RXM2AB2BD	8		

ИЗМЕНА	ДАТУМ	РЕВИЗИЈА	ПОТПИС	ИНВЕСТИТОР РЕПУБЛИКА СРБИЈА – МИНИСТАРСТВО ФИНАНСИЈА Београд, Кнеза Милоша 20	НАЗИВ ПРОЈЕКТА 4/4 – ПРОЈЕКАТ ЕЛЕКТРОЕНЕРГЕТСКИХ ИНСТАЛАЦИЈА – ЕЛЕКТРОМОТОРНИ ПОГОН	ЦРТЕЖ ROS-MS	СВЕСКА 1/1	ДАТУМ 03.2022.	БИРО РС-5	
ОДГОВОРНИ ПРОЈЕКТАНТ	Бојан Рис	ПРОЈЕКТАНТ	Марко Ивковић	ОБЈЕКАТ ЗГРАДА ДРЖАВНИХ ОРГАНА Београд, Балканска бр. 53		Спефикација	БРОЈ ПРОЈЕКТА 2021Y027-ПЗИ-Е04-21			ЛИСТ 25 ЛИСТОВА 26

Lista kablova

OZNAKA KABLA	TIP KABLA	NAPON	DUŽINA	KABL SE POLAŽE		NAPOMENA
				OD	DO	
-WK-PPC3-S-4/2-SV1	NHXHX-J FE180/E90 3G1,5 mm ²			+2-XF1	+2-15MO2	
-WK-ROS-MS	NHXHX-J FE180/E90 5G1,5 mm ²				+2-Xz;+1-FC/S3.1-S;+2-XK	
-WE-NP2-FC	NHXH-J FE180/E90 4G10 mm ²			+3.01-3XE1;+3.01-FC/V1	+1-FC/S3.1-S	
-WE-NP2-V	NHXCHX FE180/E90 4x10 mm ²			+1-FC/S3.1-S	+3.01-NP-2	
-WE-V1-FC	NHXH-J FE180/E90 4G2.5 mm ²			+3.01-3XE1;+3.01-FC/V2	+3.01-FC/V1	
-WE-V1-V	NHXCHX FE180/E90 4x2.5 mm ²			+3.01-FC/V1	+3.01-V1	
-WE-V2-FC	NHXH-J FE180/E90 4G2.5 mm ²			+3.01-3XE1	+3.01-FC/V2	
-WE-V2-V	NHXCHX FE180/E90 4x2.5 mm ²			+3.01-FC/V2	+3.01-V2	
-WK-DK-V-1-PO.1	LiHCH E90/FE180 3x1.5 mm ²			+3.01-3XP1	+3.01-DK-V-1-PO.1	
-WK-DK-V-1-PO.2	LiHCH E90/FE180 3x1.5 mm ²			+3.01-3XP1	+3.01-DK-V-1-PO.2	
-WK-DK-V-2-PO.1	LiHCH E90/FE180 3x1.5 mm ²			+3.01-3XP1	+3.01-DK-V-2-PO.1	
-WK-DK-V-2-PO.2	LiHCH E90/FE180 3x1.5 mm ²			+3.01-3XP1	+3.01-DK-V-2-PO.2	
-WK-NP2/V1	(N)HXH-FE 180/E 90 3x1,5 mm ²	0,6kV		+3.01-3XK1	+1-FC/S3.1-S	
-WK-V1/V1	(N)HXH-FE 180/E 90 3x1,5 mm ²	0,6kV		+3.01-3XK1	+3.01-FC/V1	
-WK-V2/V2	(N)HXH-FE 180/E 90 3x1,5 mm ²	0,6kV		+3.01-3XK1	+3.01-FC/V2	
-WS-DK-V-1-PO.1	LiHCH 4x1.5 mm ²			+3.01-3XS1	+3.01-DK-V-1-PO.1	
-WS-DK-V-1-PO.2	LiHCH 4x1.5 mm ²			+3.01-3XS1	+3.01-DK-V-1-PO.2	
-WS-DK-V-2-PO.1	LiHCH 4x1.5 mm ²			+3.01-3XS1	+3.01-DK-V-2-PO.1	
-WS-DK-V-2-PO.2	LiHCH 4x1.5 mm ²			+3.01-3XS1	+3.01-DK-V-2-PO.2	
-WS-NP2/V1	(N)HXCH-FE 180/E 30 3x1,5 mm ²	0,6kV		+1-FC/S3.1-S	+3.01-SNP8-NP1	
-WS-V1	LiHCH 2x0,75 mm ²			=RO-BMS-AD+3.02-XDI	+3.01-3XK1	
-WS-V2	LiHCH 2x0,75 mm ²			=RO-BMS-AD+3.02-XDI	+3.01-3XK1	

ИЗМЕНА	ДАТУМ	РЕВИЗИЈА	ПОТПИС	ИНВЕСТИТОР РЕПУБЛИКА СРБИЈА – МИНИСТАРСТВО ФИНАНСИЈА Београд, Кнеза Милоша 20	НАЗИВ ПРОЈЕКТА 4/4 – ПРОЈЕКАТ ЕЛЕКТРОЕНЕРГЕТСКИХ ИНСТАЛАЦИЈА – ЕЛЕКТРОМОТОРНИ ПОГОН	ЦРТЕЖ ROS-MS	СВЕСКА 1/1	ДАТУМ 03.2022.	БИРО РС-5	
ОДГОВОРНИ ПРОЈЕКТАНТ	Бојан Рис	ПРОЈЕКТАНТ	Марко Ивковић	ОБЈЕКАТ ЗГРАДА ДРЖАВНИХ ОРГАНА Београд, Балканска бр. 53		Листа кabloва	БРОЈ ПРОЈЕКТА 2021Y027-ПЗИ-Е04-21			ЛИСТ 26

МАШИНОПРОЈЕКТ КОПРИНГ а.д.

E-Mail office@masinoprojekt.co.rs

Internet <http://www.masinoprojekt.co.rs/>

Објекат: ЗГРАДА ДРЖАВНИХ ОРГАНА
Београд, Балканска бр. 53
катастарске парцеле број 22635 КО Савски венац, Београд

Место: Савски венац

Број пројекта: 2021У027-ПГД-Е04

Назив пројекта: ПРОЈЕКАТ ЗА ИЗВОЂЕЊЕ (ПЗИ)

НАЗИВ ОРМАНА: ROS-KR

U[V]: 400V, 50Hz

In[A]: ___ A

Pi[kW]: ___ kW

Pj[kW]: ___ kW

IP заштита: IP 43

Командни напон[V]: 24VAC

Iks[kA]: ___ kA

Креирано : 03.2022.

Ревизија : Пројектант : Бојан Рис

ИЗМЕНА	ДАТУМ	РЕВИЗИЈА	ПОТПИС	ИНВЕСТИТОР РЕПУБЛИКА СРБИЈА – МИНИСТАРСТВО ФИНАНСИЈА Београд, Кнеза Милоша 20	НАЗИВ ПРОЈЕКТА 4/4 – ПРОЈЕКАТ ЕЛЕКТРОЕНЕРГЕТСКИХ ИНСТАЛАЦИЈА – ЕЛЕКТРОМОТОРНИ ПОГОН	ЦРТЕЖ ROS-KR	СВЕСКА 1/1	ДАТУМ 03.2022.	БИРО РС-5	
ОДГОВОРНИ ПРОЈЕКАНТ	Бојан Рис	ПОТПИС <i>B.R.</i>	ПРОЈЕКАНТ	Марко Ивковић	ПОТПИС <i>M.I.</i>	ОБЈЕКАТ ЗГРАДА ДРЖАВНИХ ОРГАНА Београд, Балканска бр. 53	Насловна	БРОЈ ПРОЈЕКТА 2021У027-ПГД-Е04-22		ЛИСТ 1
										ЛИСТОВА 52


Sadržaj

Poglavlje ormana	Strana	Naziv strane	Datum izrade	Projektant
=ROS-KR +1				
	1	Насловна	4/2/2022	MARKO
	2	Садржај	4/2/2022	MARKO
	3	Садржај	4/2/2022	MARKO
	4	Садржај	4/2/2022	MARKO
=ROS-KR +2				
	5	Напајање са мреже	4/2/2022	MARKO
	6	Напајање - 24VAC	4/2/2022	MARKO
	7	Дојава пожара	4/2/2022	MARKO
	8	Дојава пожара	4/2/2022	MARKO
	9	Дојава пожара	4/2/2022	MARKO
	10	Дојава пожара	4/2/2022	MARKO
	11	Дојава пожара	4/2/2022	MARKO
	12	Дојава пожара	4/2/2022	MARKO
	13	Дојава пожара	4/2/2022	MARKO
	14	Дојава пожара	4/2/2022	MARKO
	15	Дојава пожара	4/2/2022	MARKO
	16	Дојава пожара	4/2/2022	MARKO
	17	Дојава пожара	4/2/2022	MARKO
	18	Дојава пожара	4/2/2022	MARKO
	19	Дојава пожара	4/2/2022	MARKO
	20	Дојава пожара	4/2/2022	MARKO
	21	Дојава пожара	4/2/2022	MARKO
	22	Дојава пожара	4/2/2022	MARKO
	23	Дојава пожара	4/2/2022	MARKO
	24	Дојава пожара	4/2/2022	MARKO
	25	Дојава пожара	4/2/2022	MARKO

ИЗМЕНА	ДАТУМ	РЕВИЗИЈА	ПОТПИС	ИНВЕСТИТОР РЕПУБЛИКА СРБИЈА – МИНИСТАРСТВО ФИНАНСИЈА Београд, Кнеза Милоша 20	НАЗИВ ПРОЈЕКТА 4/4 – ПРОЈЕКАТ ЕЛЕКТРОЕНЕРГЕТСКИХ ИНСТАЛАЦИЈА – ЕЛЕКТРОМОТОРНИ ПОГОН	ЦРТЕЖ ROS-KR	СВЕСКА 1/1	ДАТУМ 03.2022.	БИРО РС-5	
ОДГОВОРНИ ПРОЈЕКТАНТ	Бојан Рис	ПОТПИС <i>Bris</i>	ПРОЈЕКТАНТ	Марко Ивковић	ПОТПИС <i>M. Ivkovic</i>	ОБЈЕКАТ ЗГРАДА ДРЖАВНИХ ОРГАНА Београд, Балканска бр. 53	САДРЖАЈ	БРОЈ ПРОЈЕКТА 2021Y027-ПГД-Е04-22		ЛИСТ 2 ЛИСТОВА 52




Sadržaj


Poglavlje ormana	Strana	Naziv strane	Datum izrade	Projektant
=ROS-KR +2				
	26	Дојава пожара	4/2/2022	MARKO
	27	Управљање са безбедног места	4/2/2022	MARKO
	28	Управљање са безбедног места	4/2/2022	MARKO
=ROS-KR +3.01				
	29	Командни напон	4/2/2022	MARKO
	30	Вентилатор надпритиска НП-1	4/2/2022	MARKO
	31	Вентилатор надпритиска НП-1	4/2/2022	MARKO
	32	Вентилатор надпритиска НП-1	4/2/2022	MARKO
	33	Дихт клапна - НП-1	4/2/2022	MARKO
	34	Дихт клапна - НП-1	4/2/2022	MARKO
	35	Дихт клапна - НП-1	4/2/2022	MARKO
	36	Дихт клапна - НП-1	4/2/2022	MARKO
	37	Дихт клапна - НП-1	4/2/2022	MARKO
	38	Дихт клапна - НП-1	4/2/2022	MARKO
	39	Дихт клапна - НП-1	4/2/2022	MARKO
	40	Дихт клапна - НП-1	4/2/2022	MARKO
	41	Дихт клапна - НП-1	4/2/2022	MARKO
	42	Дихт клапна - НП-1	4/2/2022	MARKO
	43	Дихт клапна - НП-1	4/2/2022	MARKO
	44	Дихт клапна - НП-1	4/2/2022	MARKO
	45	Дихт клапна - НП-1	4/2/2022	MARKO
	46	Дихт клапна - НП-1	4/2/2022	MARKO
	47	ТХЗ	4/2/2022	MARKO
=ROS-KR +Specifikacija				
	48	Спефикација	4/2/2022	MARKO
	49	Спефикација	4/2/2022	MARKO

ИЗМЕНА	ДАТУМ	РЕВИЗИЈА	ПОТПИС	ИНВЕСТИТОР РЕПУБЛИКА СРБИЈА – МИНИСТАРСТВО ФИНАНСИЈА Београд, Кнеза Милоша 20	НАЗИВ ПРОЈЕКТА 4/4 – ПРОЈЕКАТ ЕЛЕКТРОЕНЕРГЕТСКИХ ИНСТАЛАЦИЈА – ЕЛЕКТРОМОТОРНИ ПОГОН	ЦРТЕЖ ROS-KR	СВЕСКА 1/1	ДАТУМ 03.2022.	БИРО РС-5	
ОДГОВОРНИ ПРОЈЕКТАНТ	Бојан Рис	ПОТПИС <i>Bris</i>	ПРОЈЕКТАНТ	Марко Ивковић	ПОТПИС <i>M. Ivkovic</i>	ОБЈЕКАТ ЗГРАДА ДРЖАВНИХ ОРГАНА Београд, Балканска бр. 53	Саждржај	БРОЈ ПРОЈЕКТА 2021Y027-ПГД-Е04-22	ЛИСТ 3	


Sadržaj


Poglavlje ormana	Strana	Naziv strane	Datum izrade	Projektant
=ROS-KR +Lista kablova				
	50	Листа каблова	4/2/2022	MARKO
	51	Листа каблова	4/2/2022	MARKO
	52	Листа каблова	4/2/2022	MARKO


ИЗМЕНА	ДАТУМ	РЕВИЗИЈА	ПОТПИС	ИНВЕСТИТОР РЕПУБЛИКА СРБИЈА – МИНИСТАРСТВО ФИНАНСИЈА Београд, Кнеза Милоша 20	НАЗИВ ПРОЈЕКТА 4/4 – ПРОЈЕКАТ ЕЛЕКТРОЕНЕРГЕТСКИХ ИНСТАЛАЦИЈА – ЕЛЕКТРОМОТОРНИ ПОГОН	ЦРТЕЖ ROS-KR	СВЕСКА 1/1	ДАТУМ 03.2022.	БИРО РС-5	
ОДГОВОРНИ ПРОЈЕКТАНТ	Бојан Рис		ПРОЈЕКТАНТ	Марко Ивковић		ОБЈЕКАТ ЗГРАДА ДРЖАВНИХ ОРГАНА Београд, Балканска бр. 53	Садржај	БРОЈ ПРОЈЕКТА 2021У027-ПГД-Е04-22		ЛИСТ 4 ЛИСТОВА 52

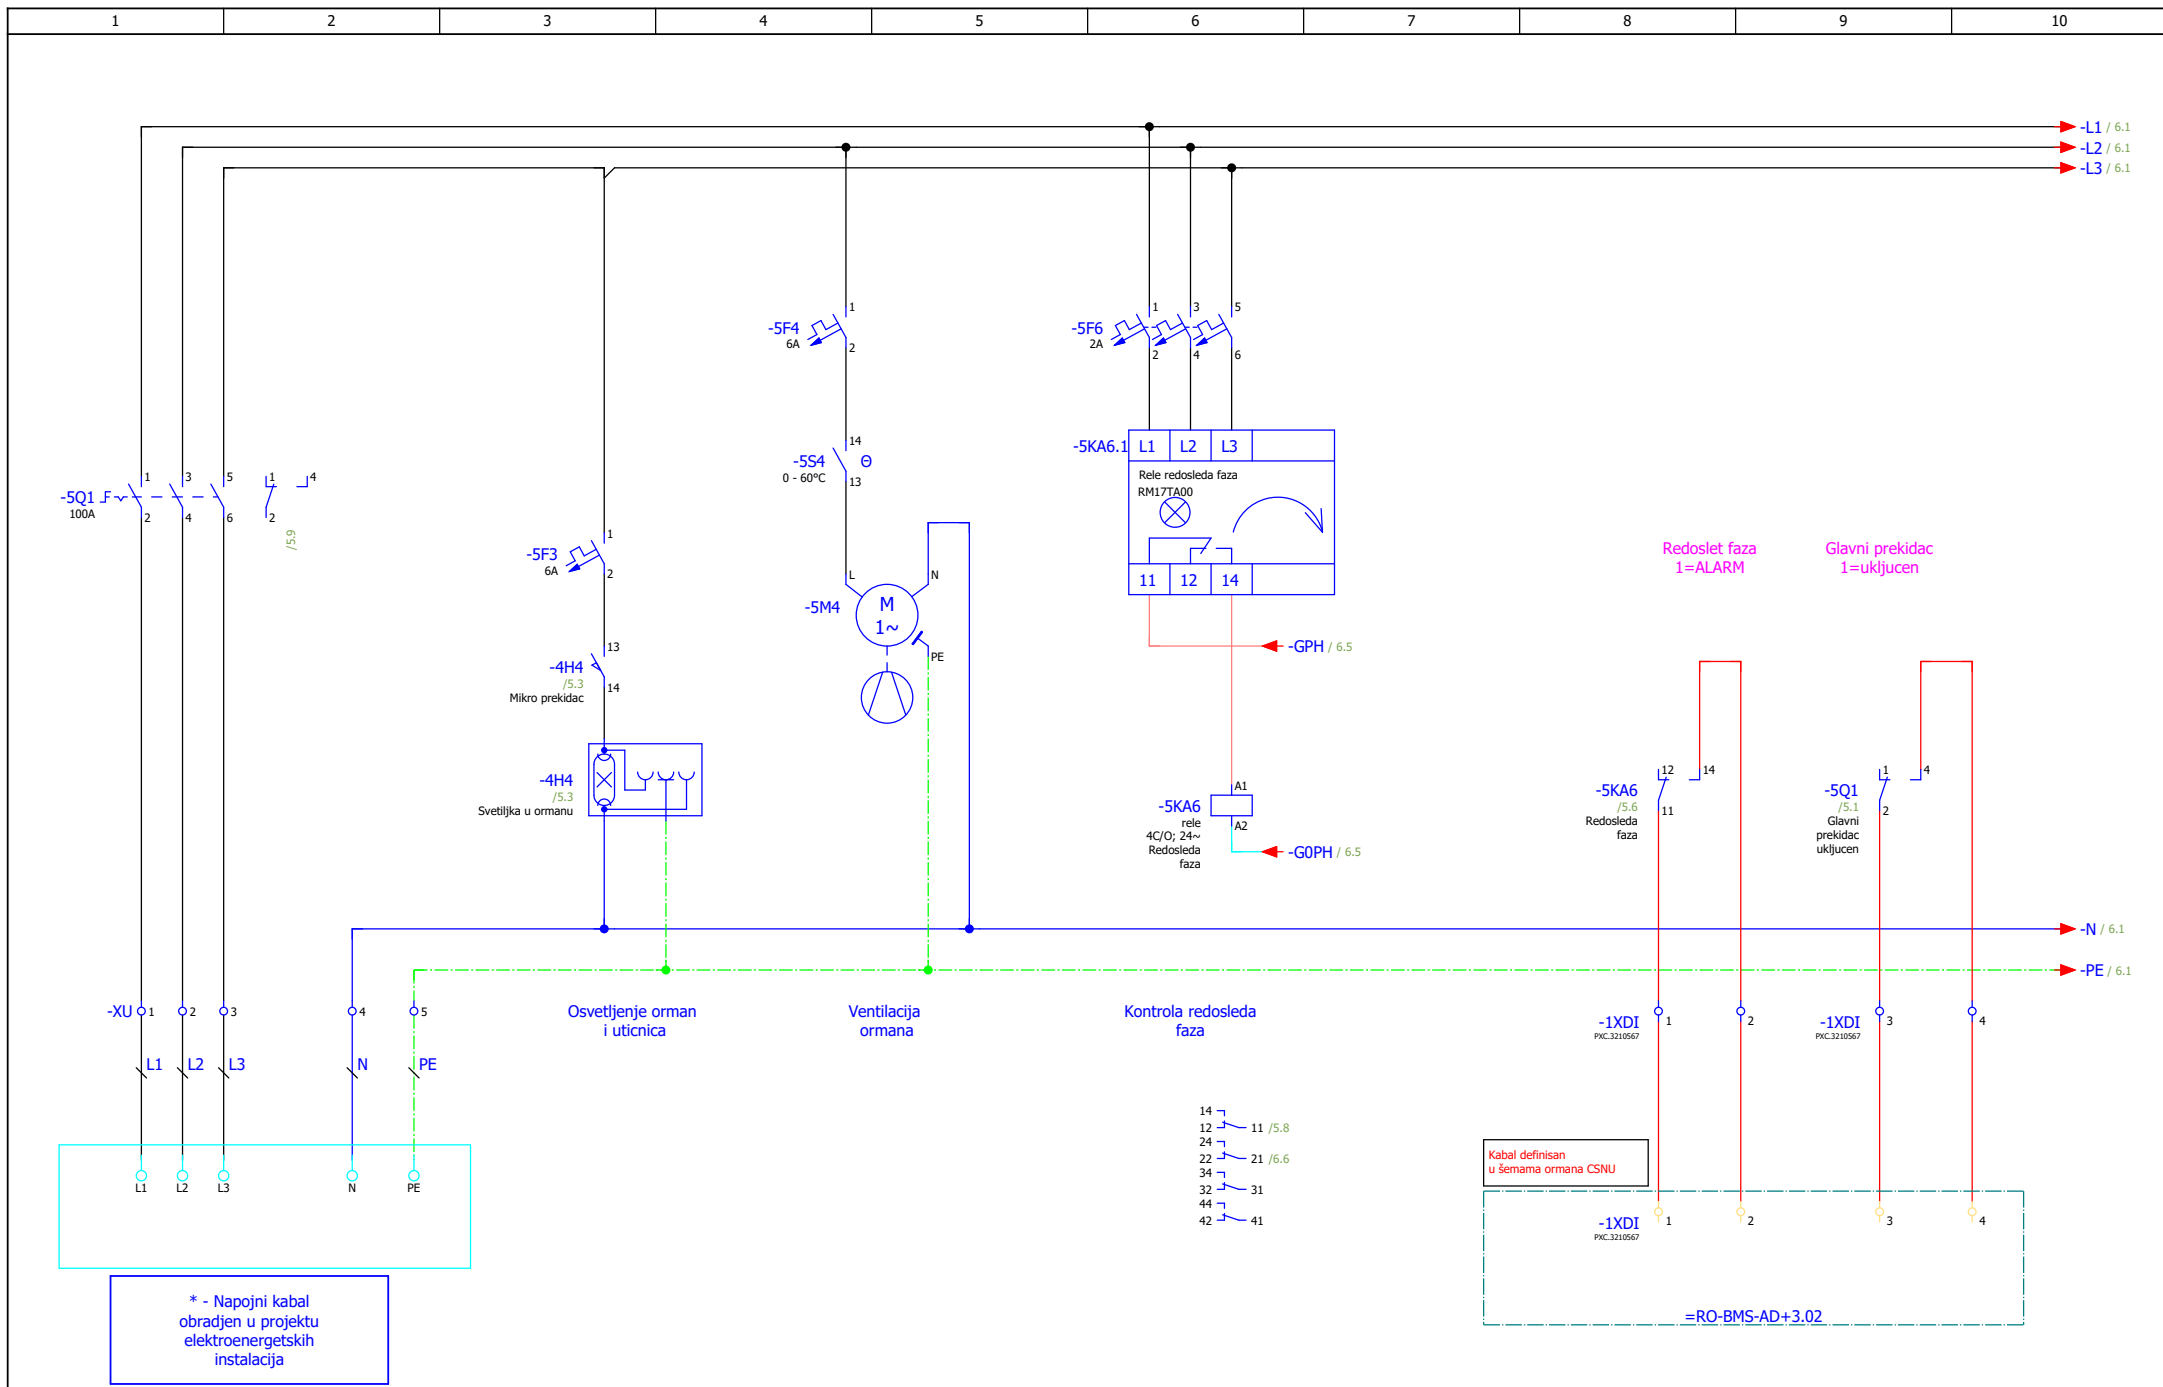

ИЗМЕНА	ДАТУМ	РЕВИЗИЈА	ПОТПИС	ИНВЕСТИТОР РЕПУБЛИКА СРБИЈА – МИНИСТАРСТВО ФИНАНСИЈА Београд, Кнеза Милоша 20	НАЗИВ ПРОЈЕКТА 4/4 – ПРОЈЕКАТ ЕЛЕКТРОЕНЕРГЕТСКИХ ИНСТАЛАЦИЈА – ЕЛЕКТРОМОТОРНИ ПОГОН	ЦРТЕЖ ROS-KR	СВЕСКА 1/1	ДАТУМ 03.2022.	БИРО PC-5	
ОДГОВОРНИ ПРОЈЕКТАНТ	Бојан Рис	ПОТПИС <i>Bris</i>	ПРОЈЕКТАНТ	Марко Ивковић	ПОТПИС <i>M. Ivkovic</i>	ОБЈЕКАТ ЗГРАДА ДРЖАВНИХ ОРГАНА Београд, Балканска бр. 53	Напајање са мреже	БРОЈ ПРОЈЕКТА 2021Y027-ПГД-Е04-22	ЛИСТ 5	

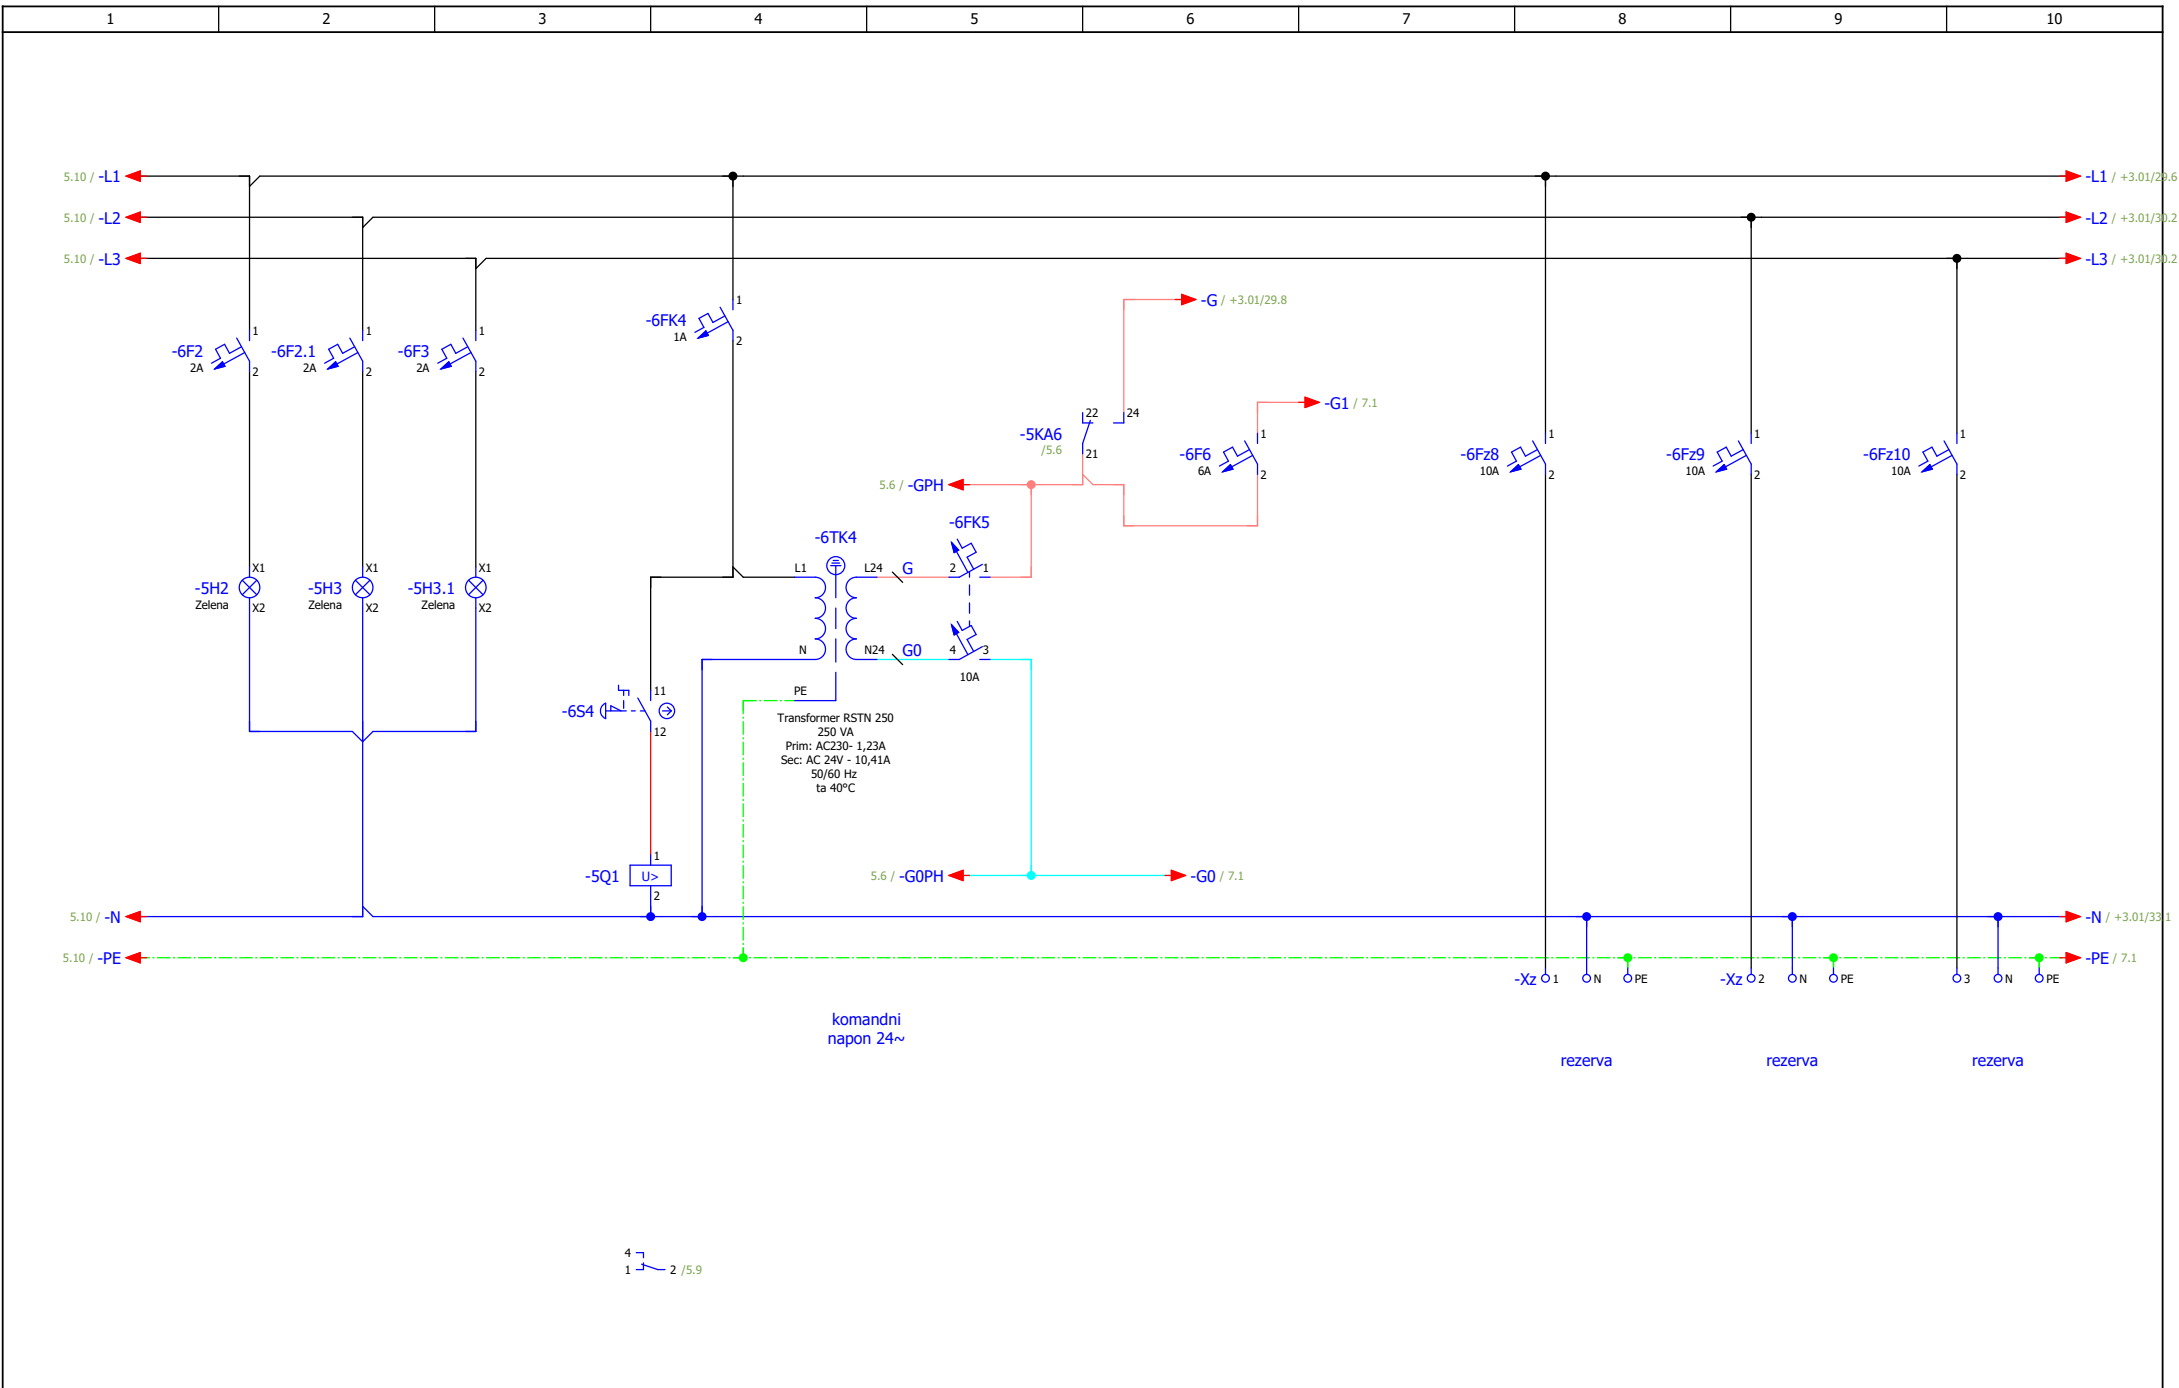


ИЗМЕНА	ДАТУМ	РЕВИЗИЈА	ПОТПИС	ИНВЕСТИТОР РЕПУБЛИКА СРБИЈА – МИНИСТАРСТВО ФИНАНСИЈА Београд, Кнеза Милоша 20	НАЗИВ ПРОЈЕКТА 4/4 – ПРОЈЕКАТ ЕЛЕКТРОЕНЕРГЕТСКИХ ИНСТАЛАЦИЈА – ЕЛЕКТРОМОТОРНИ ПОГОН	ЦРТЕЖ ROS-KR Напајање - 24VAC	СВЕСКА 1/1	ДАТУМ 03.2022.	БИРО PC-5	
ОДГОВОРНИ ПРОЈЕКТАНТ Бојан Рис	ПРОЈЕКТАНТ Марко Ивковић	ОБЈЕКАТ ЗГРАДА ДРЖАВНИХ ОРГАНА Београд, Балканска бр. 53	БРОЈ ПРОЈЕКТА 2021Y027-ПГД-Е04-22	ЛИСТ 6 ЛИСТОВА 52						

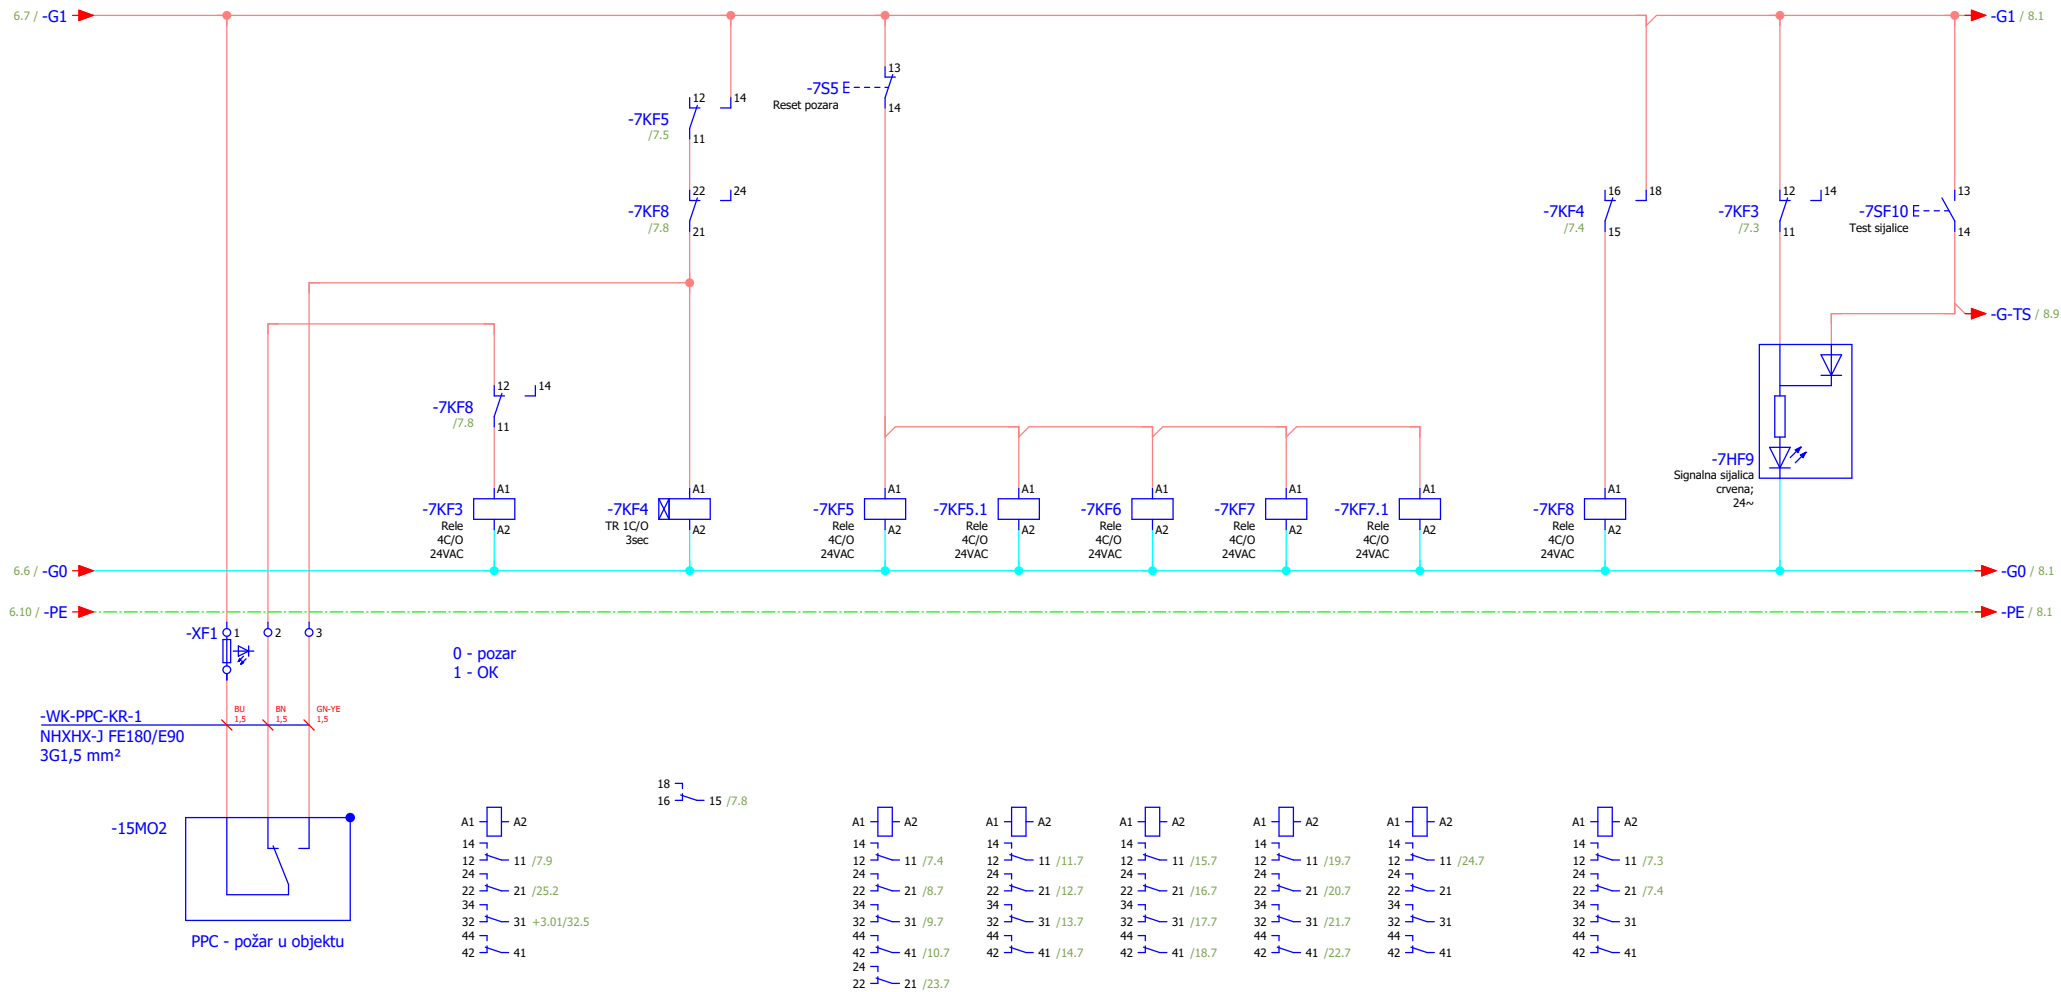


Naponema:
Na signal sa PP centrale
ukljucuju se:
-nadpritisak

ИЗМЕНА	ДАТУМ	РЕВИЗИЈА	ПОТПИС	ИНВЕСТИТОР РЕПУБЛИКА СРБИЈА – МИНИСТАРСТВО ФИНАНСИЈА Београд, Кнеза Милоша 20	НАЗИВ ПРОЈЕКТА 4/4 – ПРОЈЕКАТ ЕЛЕКТРОЕНЕРГЕТСКИХ ИНСТАЛАЦИЈА – ЕЛЕКТРОМОТОРНИ ПОГОН	ЦРТЕЖ ROS-KR	СВЕСКА 1/1	ДАТУМ 03.2022.	БИРО PC-5	
ОДГОВОРНИ ПРОЈЕКТАНТ	Бојан Рис	ПРОЈЕКТАНТ	Марко Ивковић	ОБЈЕКАТ ЗГРАДА ДРЖАВНИХ ОРГАНА Београд, Балканска бр. 53	Дојава пожара	БРОЈ ПРОЈЕКТА 2021Y027-ПГД-Е04-22	ЛИСТА 7	ЛИСТА 52		

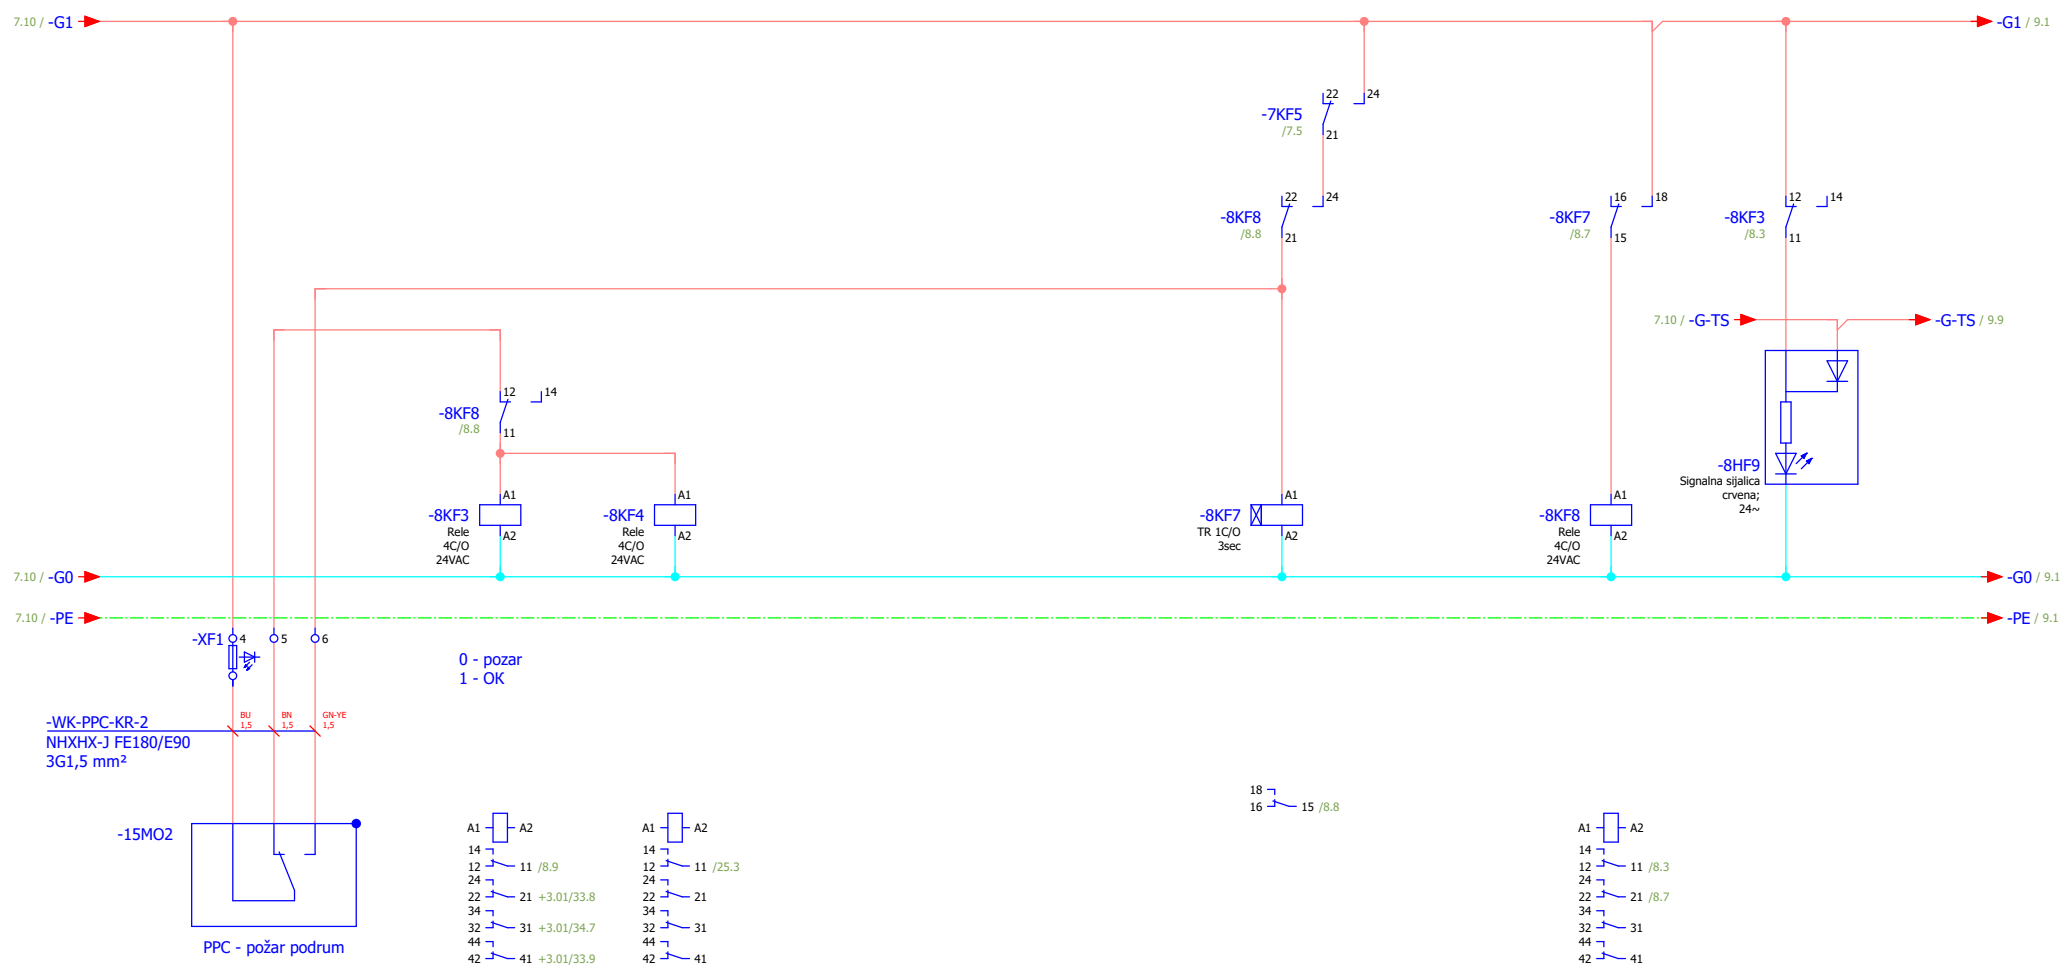

0 - požar
1 - OK

-WK-PPC-KR-2
NHXXH-J FE180/E90
3G1,5 mm²

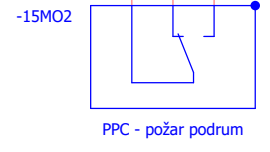


- A1 — A2
- 14 — 14
- 12 — 11 /8.9
- 24 — 24
- 22 — 21 +3.01/33.8
- 34 — 34
- 32 — 31 +3.01/34.7
- 44 — 44
- 42 — 41 +3.01/33.9

18 — 15 /8.8

- A1 — A2
- 14 — 14
- 12 — 11 /8.3
- 24 — 24
- 22 — 21 /8.7
- 34 — 34
- 32 — 31
- 44 — 44
- 42 — 41


Naponema:
Na signal sa PP centrale
uključuju se:
-nadpritisak

ИЗМЕНА	ДАТУМ	РЕВИЗИЈА	ПОТПИС	ИНВЕСТИТОР РЕПУБЛИКА СРБИЈА – МИНИСТАРСТВО ФИНАНСИЈА Београд, Кнеза Милоша 20	НАЗИВ ПРОЈЕКТА 4/4 – ПРОЈЕКАТ ЕЛЕКТРОЕНЕРГЕТСКИХ ИНСТАЛАЦИЈА – ЕЛЕКТРОМОТОРНИ ПОГОН	ЦРТЕЖ ROS-KR	СВЕСКА 1/1	ДАТУМ 03.2022.	БИРО РС-5	
ОДГОВОРНИ ПРОЈЕКТАНТ	Бојан Рис	ПОТПИС <i>Bris</i>	ПРОЈЕКТАНТ Марко Ивковић	ПОТПИС <i>M. Ivkovic</i>	ОБЈЕКАТ ЗГРАДА ДРЖАВНИХ ОРГАНА Београд, Балканска бр. 53	Дојава пожара	БРОЈ ПРОЈЕКТА 2021V027-ПГД-Е04-22		ЛИСТ 8	

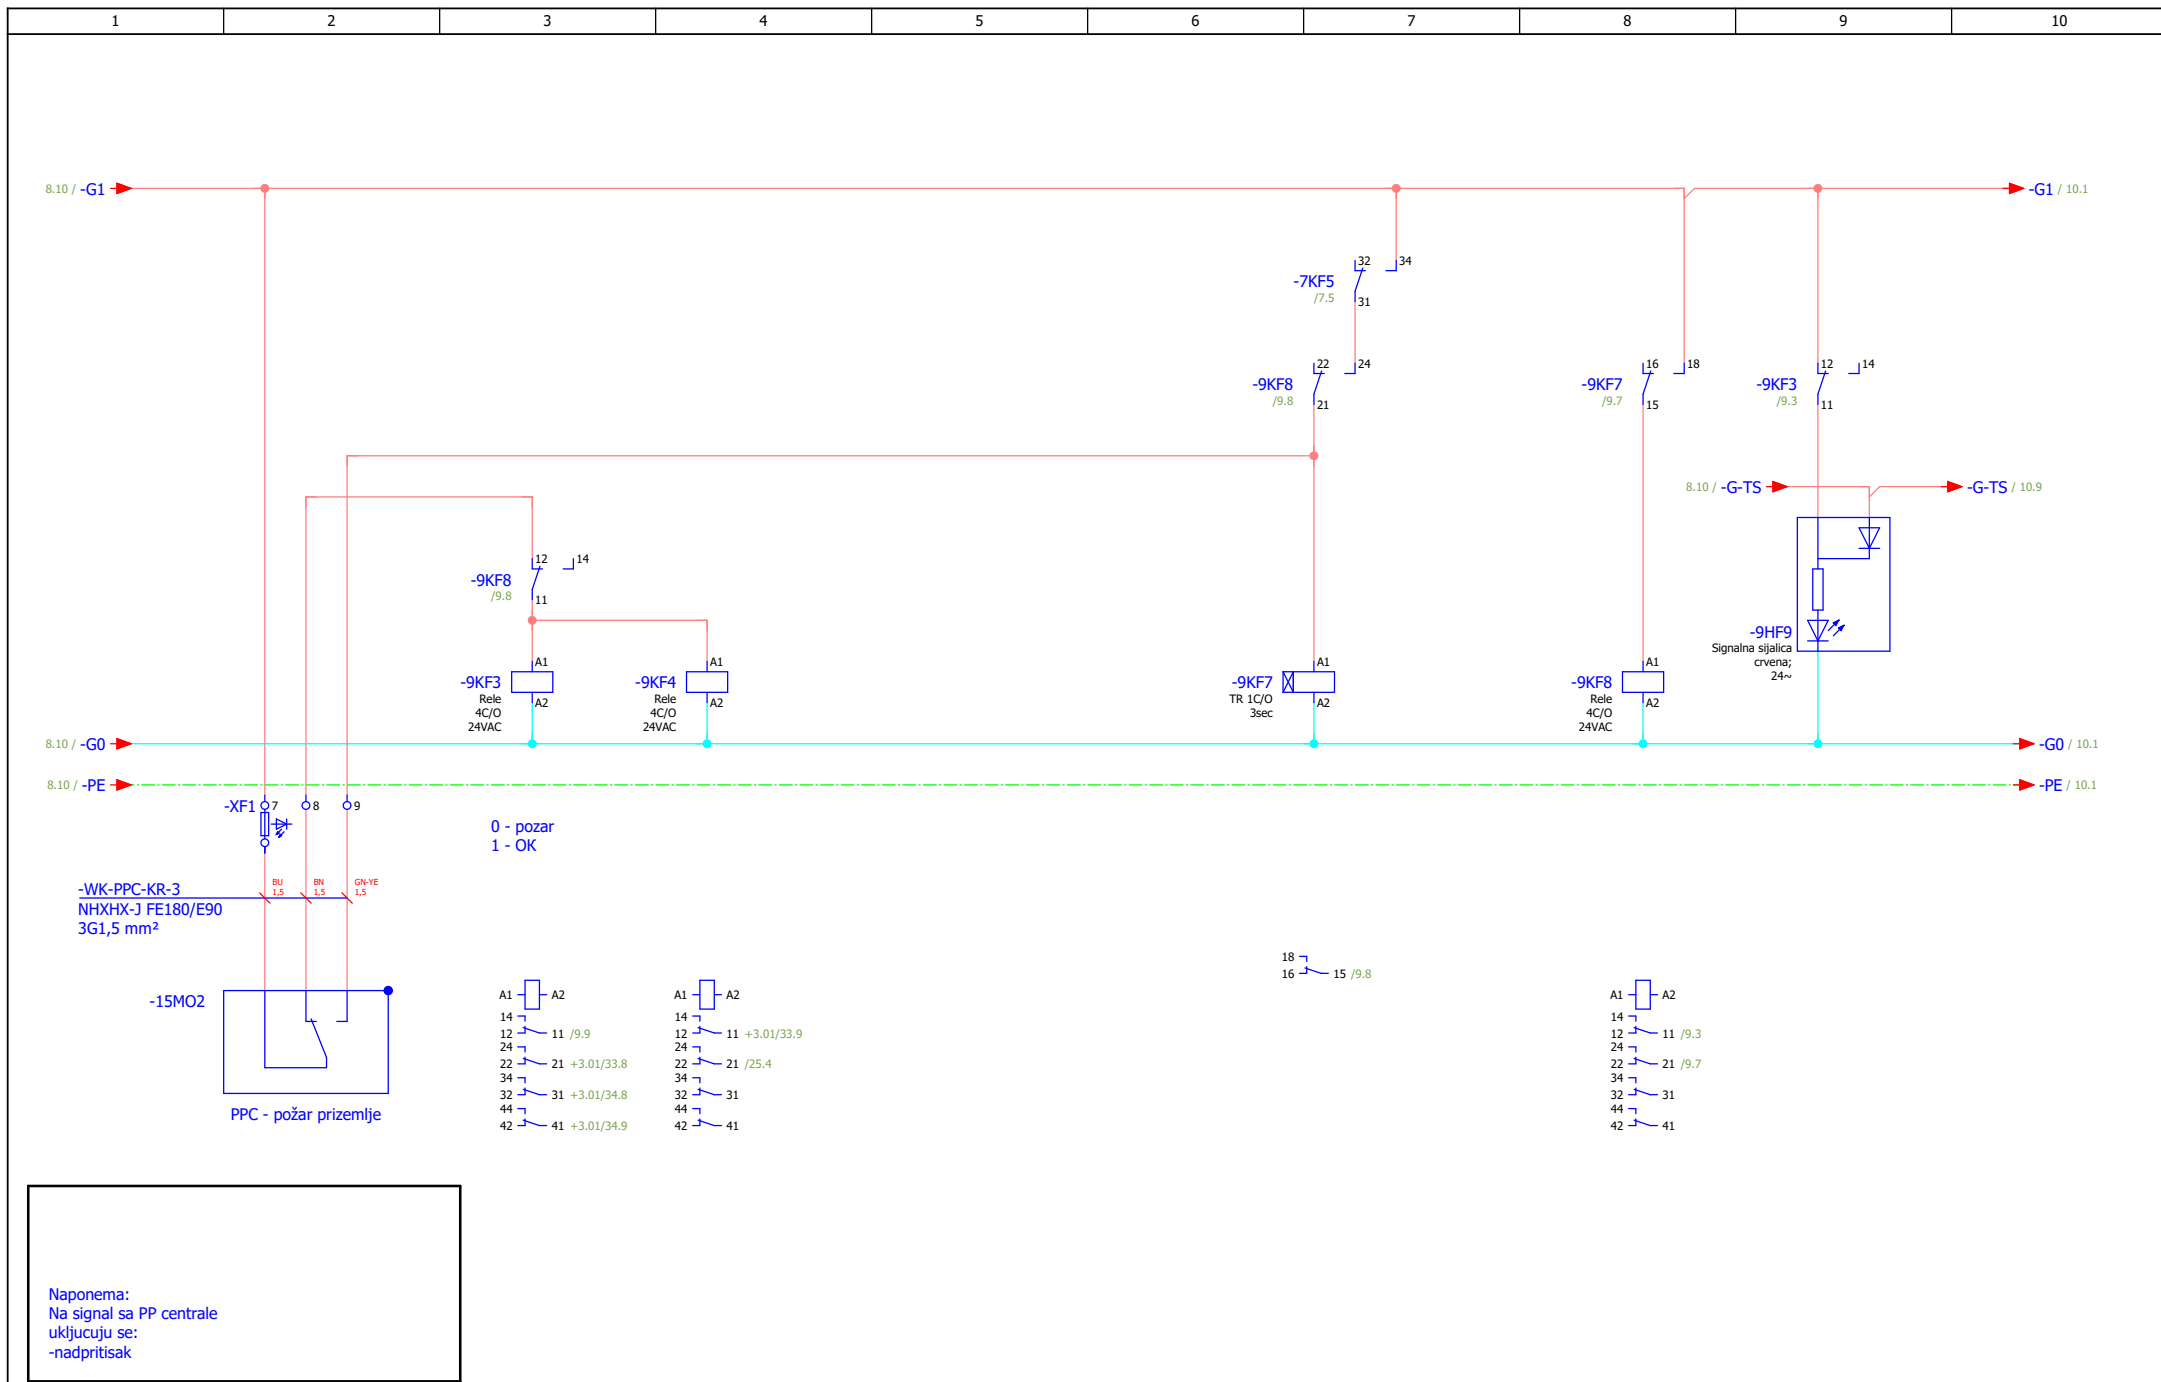


Naponema:
Na signal sa PP centrale
uključuju se:
-nadpritisak

ИЗМЕНА	ДАТУМ	РЕВИЗИЈА	ПОТПИС	ИНВЕСТИТОР РЕПУБЛИКА СРБИЈА – МИНИСТАРСТВО ФИНАНСИЈА Београд, Кнеза Милоша 20	НАЗИВ ПРОЈЕКТА 4/4 – ПРОЈЕКАТ ЕЛЕКТРОЕНЕРГЕТСКИХ ИНСТАЛАЦИЈА – ЕЛЕКТРОМОТОРНИ ПОГОН	ЦРТЕЖ ROS-KR	СВЕСКА 1/1	ДАТУМ 03.2022.	БИРО РС-5	
ОДГОВОРНИ ПРОЈЕКТАНТ	Бојан Рис	ПРОЈЕКТАНТ	Марко Ивковић	ОБЈЕКАТ ЗГРАДА ДРЖАВНИХ ОРГАНА Београд, Балканска бр. 53	Дојава пожара	БРОЈ ПРОЈЕКТА 2021Y027-ПГД-Е04-22	ЛИСТ 9	ЛИСТОВА 52		

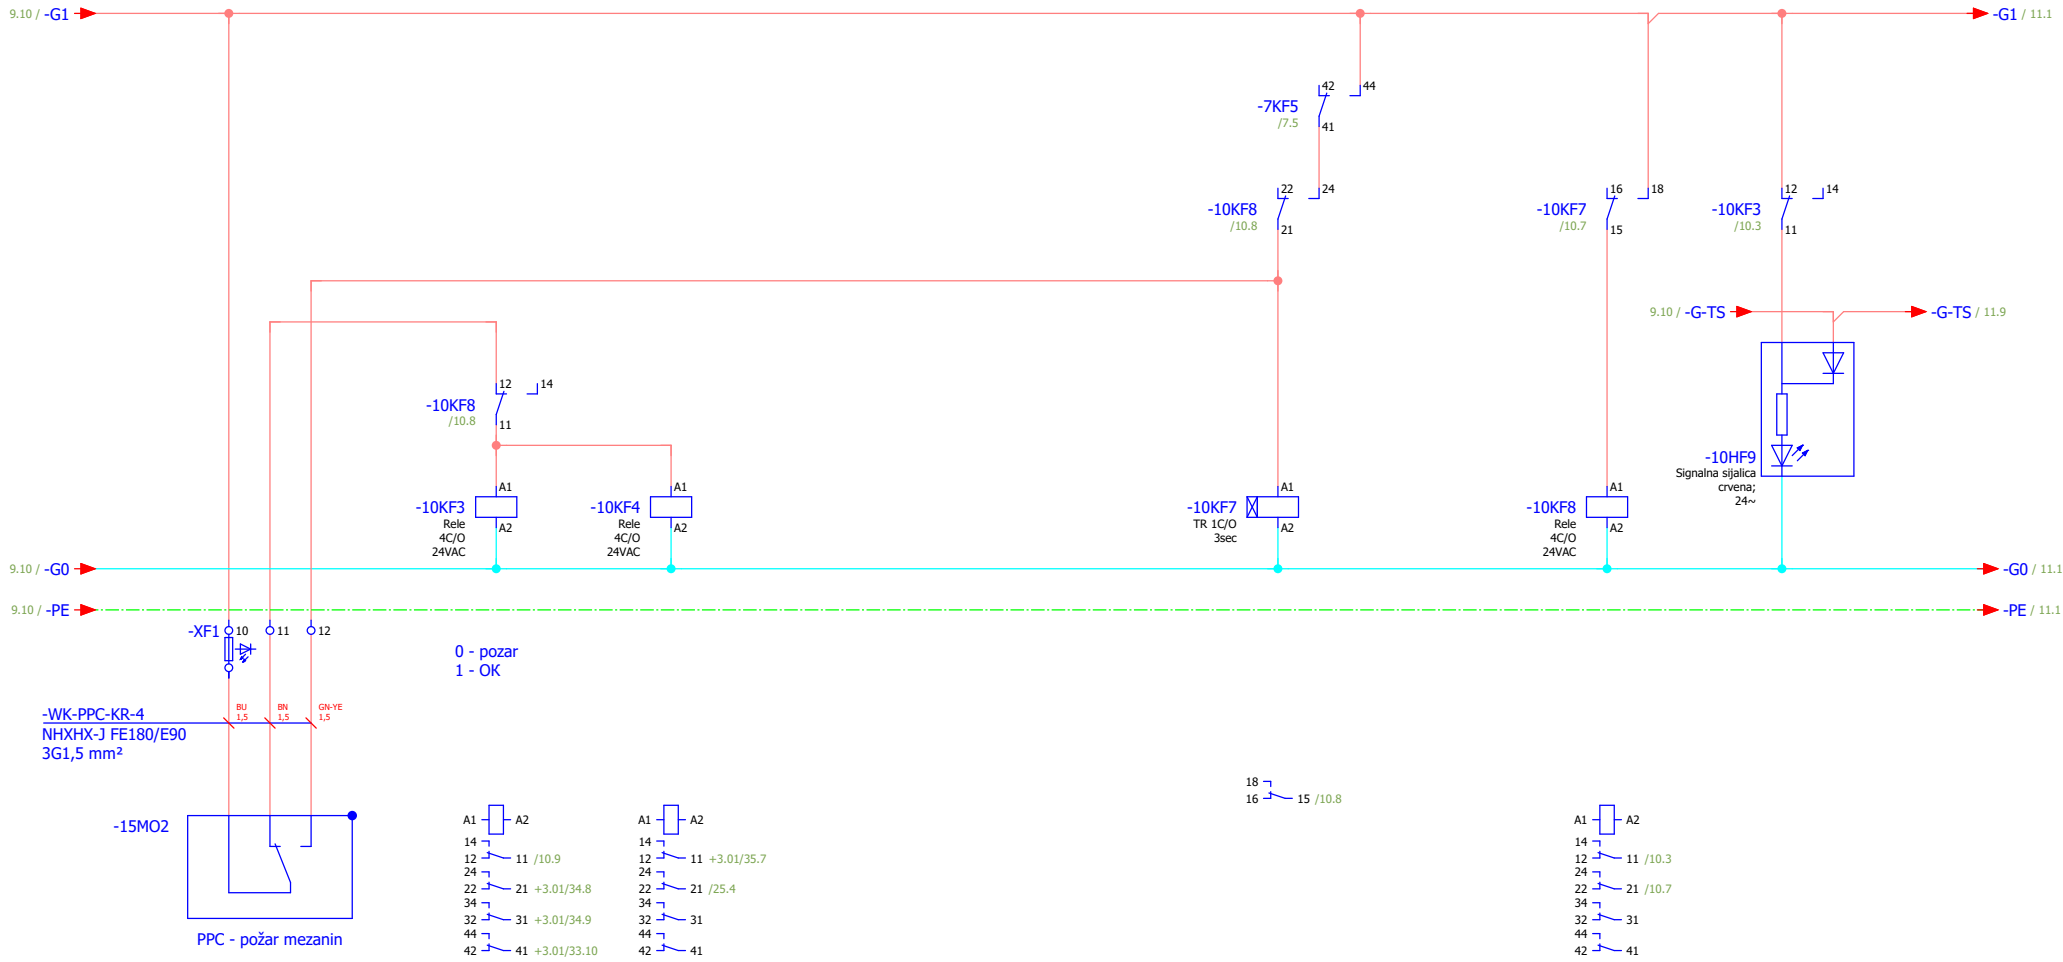


Naponema:
Na signal sa PP centrale
ukljucuju se:
-nadpritisak

ИЗМЕНА	ДАТУМ	РЕВИЗИЈА	ПОТПИС	ИНВЕСТИТОР РЕПУБЛИКА СРБИЈА – МИНИСТАРСТВО ФИНАНСИЈА Београд, Кнеза Милоша 20	НАЗИВ ПРОЈЕКТА 4/4 – ПРОЈЕКАТ ЕЛЕКТРОЕНЕРГЕТСКИХ ИНСТАЛАЦИЈА – ЕЛЕКТРОМОТОРНИ ПОГОН	ЦРТЕЖ ROS-KR	СВЕСКА 1/1	ДАТУМ 03.2022.	БИРО РС-5	
ОДГОВОРНИ ПРОЈЕКТАНТ	Бојан Рис	ПРОЈЕКТАНТ	Марко Ивковић	ОБЈЕКАТ ЗГРАДА ДРЖАВНИХ ОРГАНА Београд, Балканска бр. 53	Дојава пожара	БРОЈ ПРОЈЕКТА	2021Y027-ПГД-Е04-22		ЛИСТ 10	

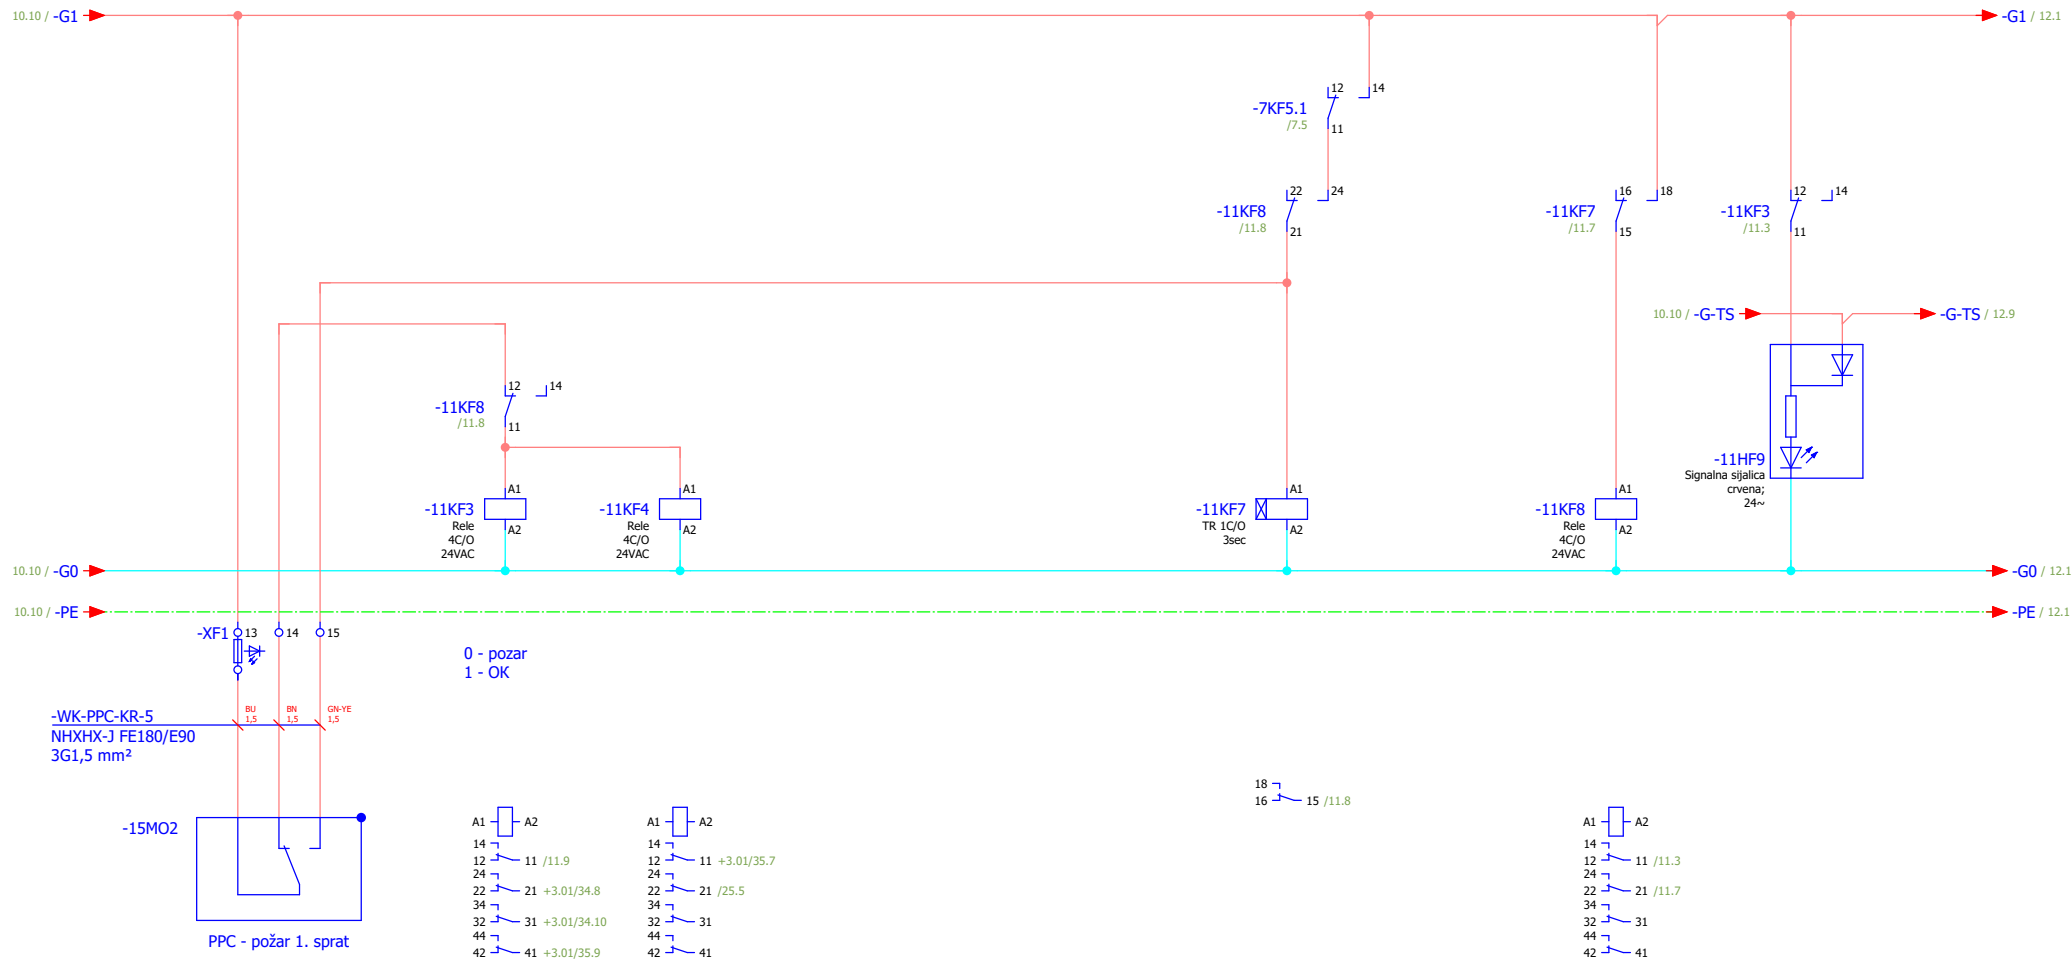


Naponema:
Na signal sa PP centrale
ukljucuju se:
-nadpritisak

ИЗМЕНА	ДАТУМ	РЕВИЗИЈА	ПОТПИС	ИНВЕСТИТОР РЕПУБЛИКА СРБИЈА – МИНИСТАРСТВО ФИНАНСИЈА Београд, Кнеза Милоша 20	НАЗИВ ПРОЈЕКТА 4/4 – ПРОЈЕКАТ ЕЛЕКТРОЕНЕРГЕТСКИХ ИНСТАЛАЦИЈА – ЕЛЕКТРОМОТОРНИ ПОГОН	ЦРТЕЖ ROS-KR	СВЕСКА 1/1	ДАТУМ 03.2022.	БИРО РС-5	
ОДГОВОРНИ ПРОЈЕКТАНТ	Бојан Рис	ПРОЈЕКТАНТ	Марко Ивковић	ОБЈЕКАТ ЗГРАДА ДРЖАВНИХ ОРГАНА Београд, Балканска бр. 53	Дојава пожара	БРОЈ ПРОЈЕКТА 2021V027-ПГД-Е04-22	ЛИСТ 11			

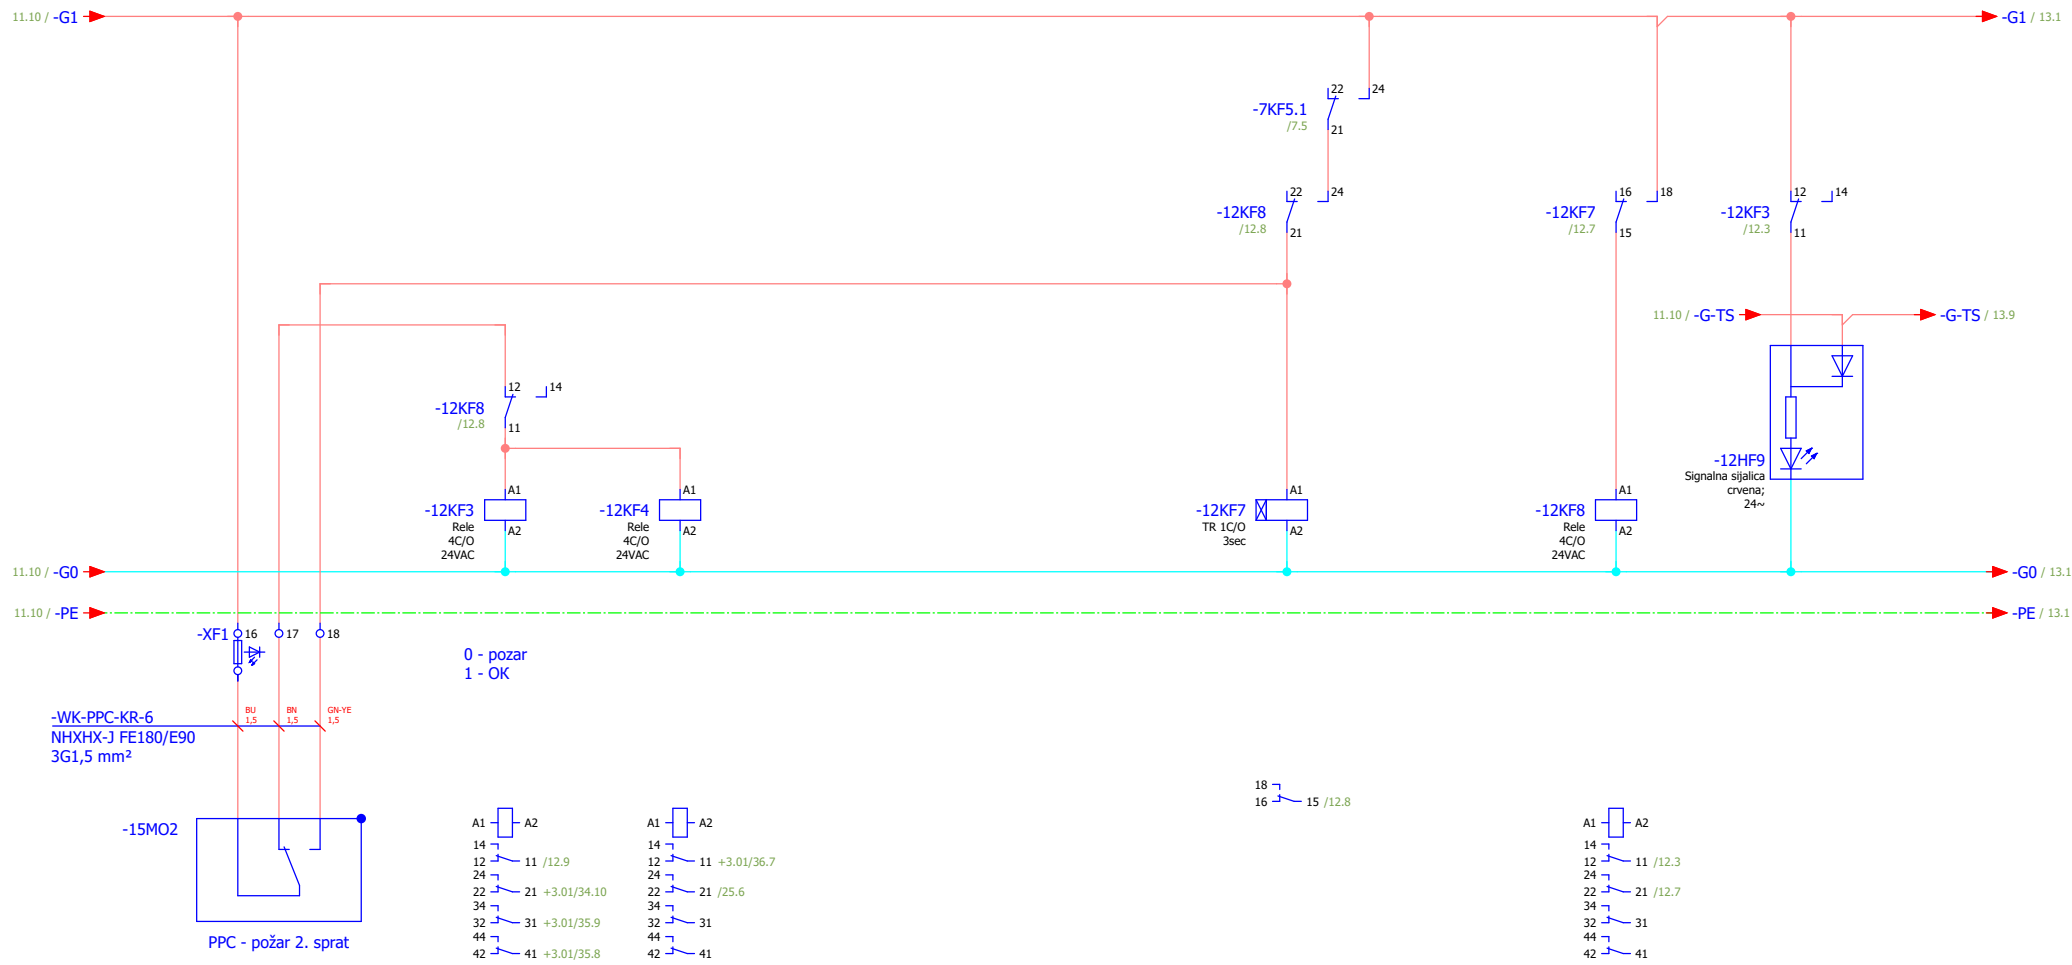


Naponema:
Na signal sa PP centrale
ukljucuju se:
-nadpritisak

ИЗМЕНА	ДАТУМ	РЕВИЗИЈА	ПОТПИС	ИНВЕСТИТОР РЕПУБЛИКА СРБИЈА – МИНИСТАРСТВО ФИНАНСИЈА Београд, Кнеза Милоша 20	НАЗИВ ПРОЈЕКТА 4/4 – ПРОЈЕКАТ ЕЛЕКТРОЕНЕРГЕТСКИХ ИНСТАЛАЦИЈА – ЕЛЕКТРОМОТОРНИ ПОГОН	ЦРТЕЖ ROS-KR	СВЕСКА 1/1	ДАТУМ 03.2022.	БИРО РС-5	
ОДГОВОРНИ ПРОЈЕКТАНТ	Бојан Рис	ПРОЈЕКТАНТ	Марко Ивковић	ОБЈЕКАТ ЗГРАДА ДРЖАВНИХ ОРГАНА Београд, Балканска бр. 53	Дојава пожара	БРОЈ ПРОЈЕКТА	2021V027-ПГД-Е04-22		ЛИСТ 12	
										ЛИСТОВА 52

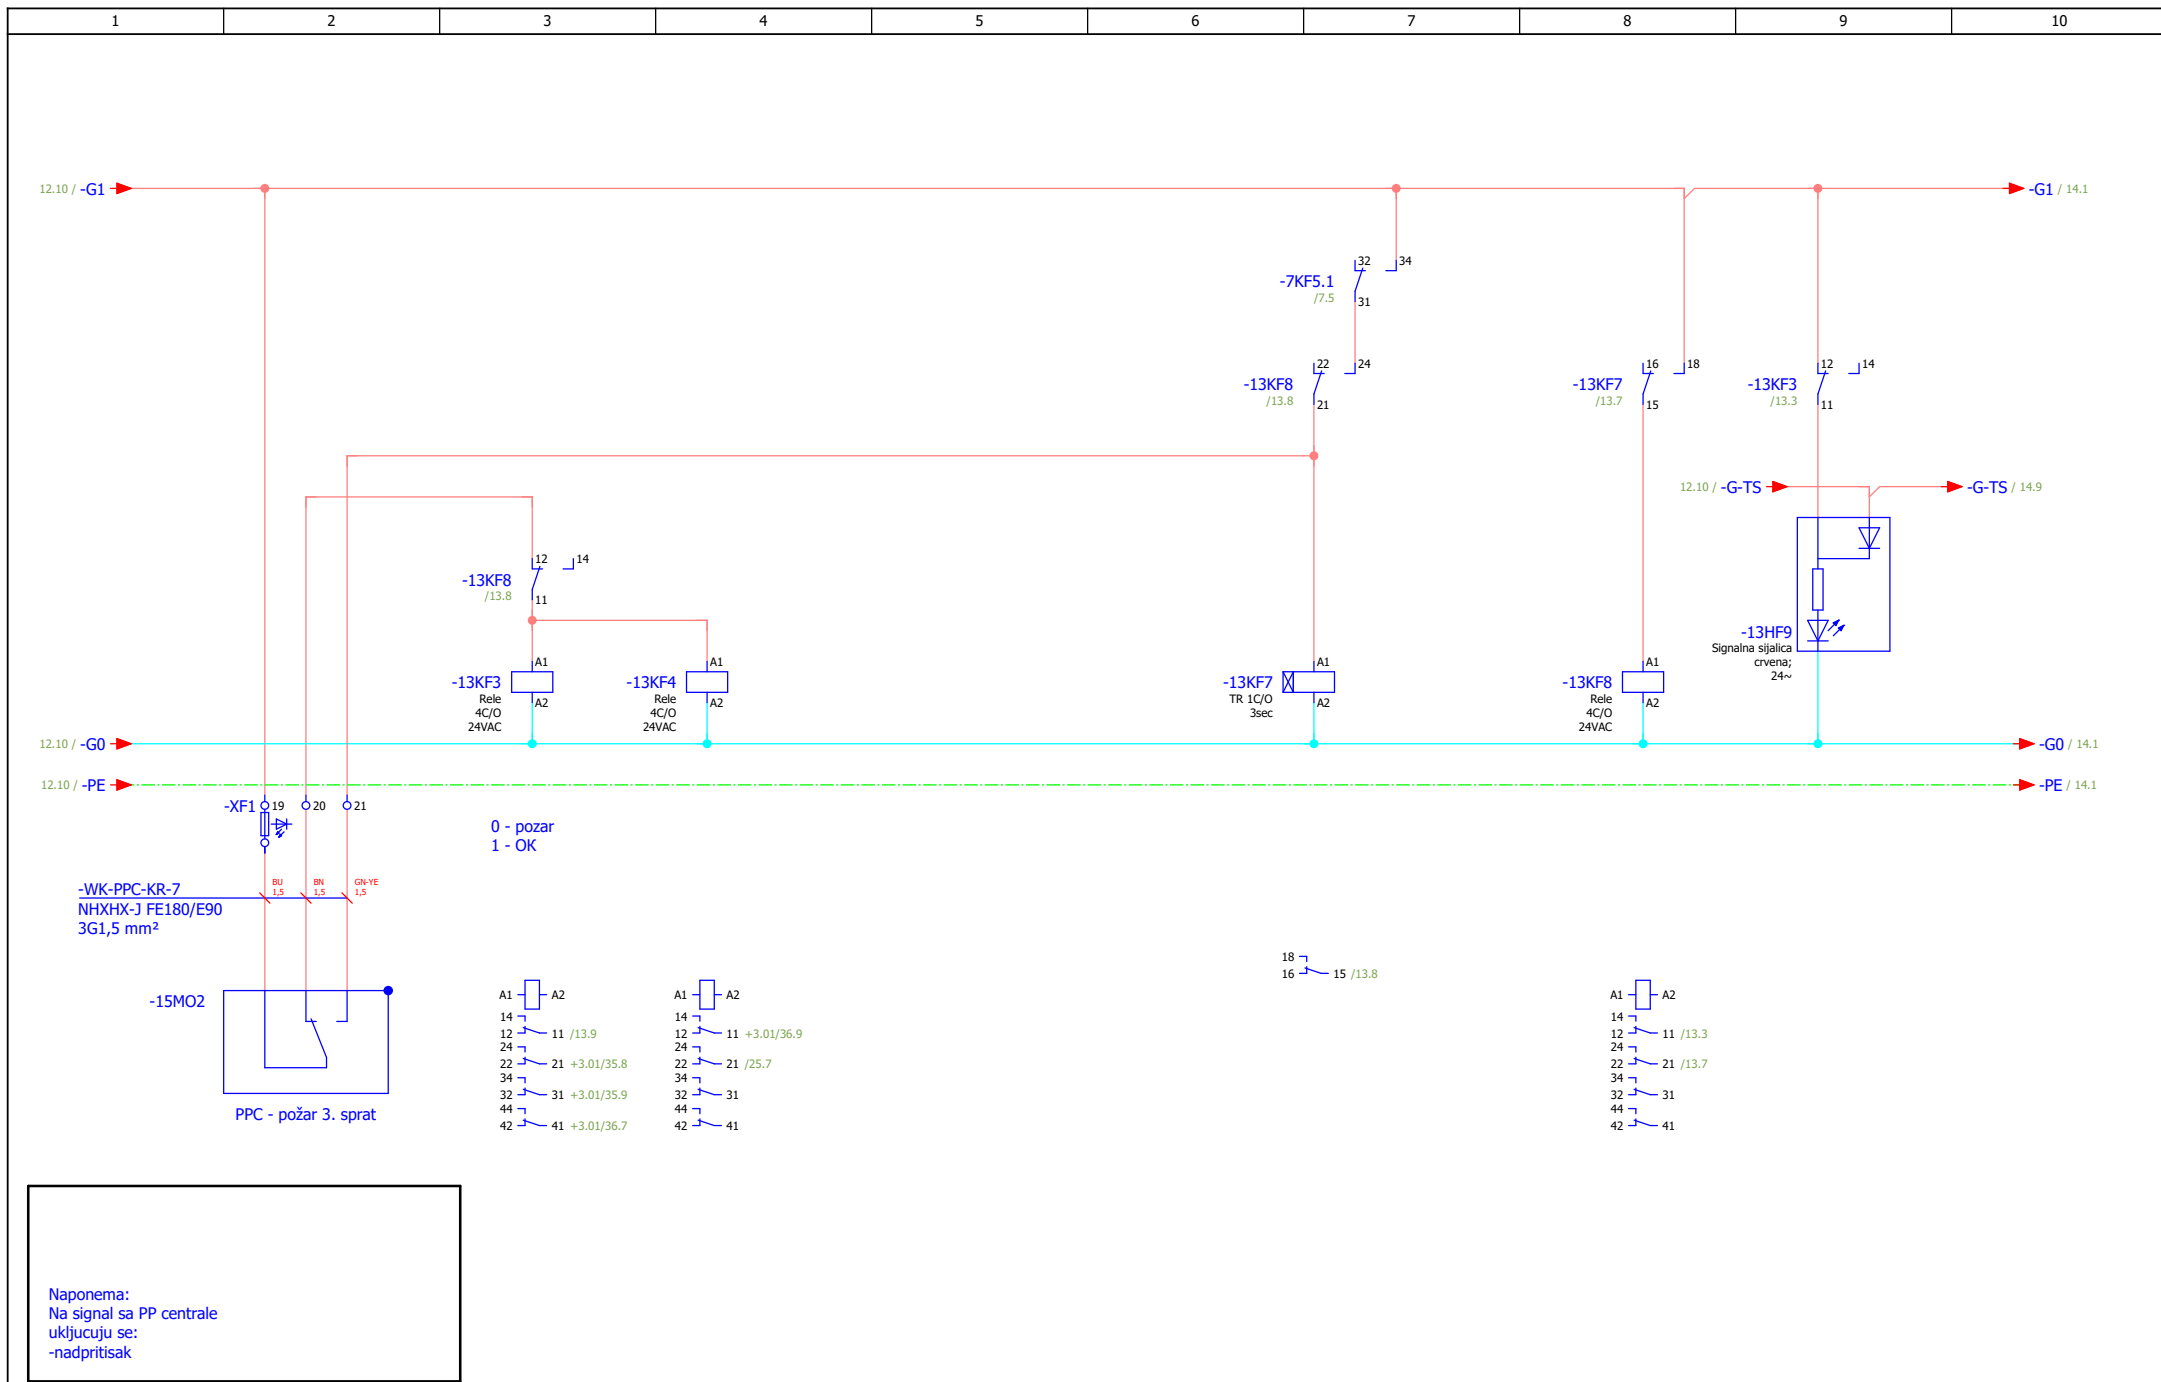

Naponema:
Na signal sa PP centrale
ukljucuju se:
-nadpritisak


ИЗМЕНА	ДАТУМ	РЕВИЗИЈА	ПОТПИС	ИНВЕСТИТОР РЕПУБЛИКА СРБИЈА – МИНИСТАРСТВО ФИНАНСИЈА Београд, Кнеза Милоша 20	НАЗИВ ПРОЈЕКТА 4/4 – ПРОЈЕКАТ ЕЛЕКТРОЕНЕРГЕТСКИХ ИНСТАЛАЦИЈА – ЕЛЕКТРОМОТОРНИ ПОГОН	ЦРТЕЖ ROS-KR	СВЕСКА 1/1	ДАТУМ 03.2022.	БИРО РС-5	
ОДГОВОРНИ ПРОЈЕКТАНТ	Бојан Рис	ПРОЈЕКТАНТ	Марко Ивковић	ОБЈЕКАТ ЗГРАДА ДРЖАВНИХ ОРГАНА Београд, Балканска бр. 53	Дојава пожара	БРОЈ ПРОЈЕКТА 2021Y027-ПГД-Е04-22	ЛИСТА 13			

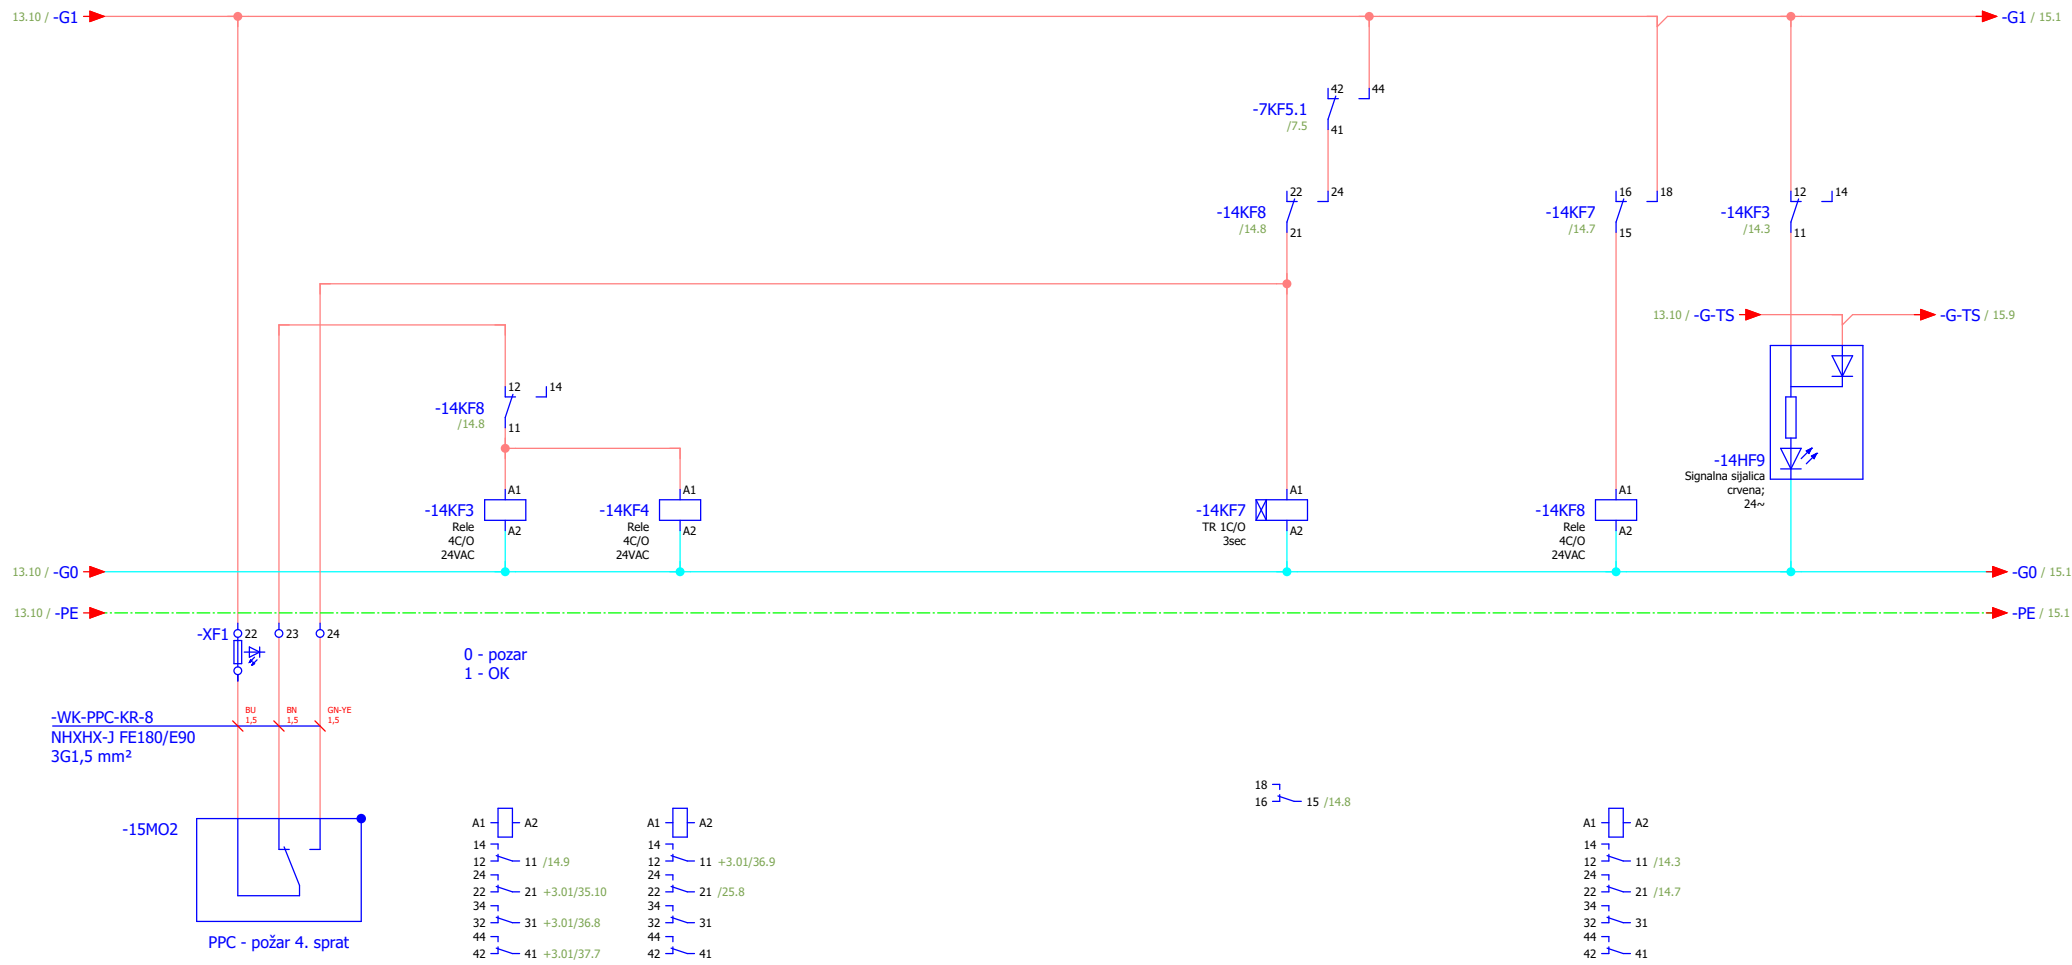



0 - požar
1 - OK

-WK-PPC-KR-8
NHXXH-J FE180/E90
3G1,5 mm²

-15MO2

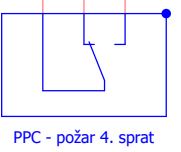


PPC - požar 4. sprat

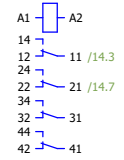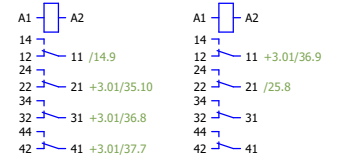


Naponema:
Na signal sa PP centrale
ukljucuju se:
-nadpritisak

ИЗМЕНА	ДАТУМ	РЕВИЗИЈА	ПОТПИС	ИНВЕСТИТОР РЕПУБЛИКА СРБИЈА – МИНИСТАРСТВО ФИНАНСИЈА Београд, Кнеза Милоша 20	НАЗИВ ПРОЈЕКТА 4/4 – ПРОЈЕКАТ ЕЛЕКТРОЕНЕРГЕТСКИХ ИНСТАЛАЦИЈА – ЕЛЕКТРОМОТОРНИ ПОГОН	ЦРТЕЖ ROS-KR	СВЕСКА 1/1	ДАТУМ 03.2022.	БИРО РС-5	 МАШИНОПРОЈЕКТ ГОПРИНГ
ОДГОВОРНИ ПРОЈЕКТАНТ	Бојан Рис	ПОТПИС <i>Bris</i>	ПРОЈЕКТАНТ Марко Ивковић	ПОТПИС <i>M. Ivkovic</i>	ОБЈЕКАТ ЗГРАДА ДРЖАВНИХ ОРГАНА Београд, Балканска бр. 53	Дојава пожара	БРОЈ ПРОЈЕКТА 2021Y027-ПГД-Е04-22			

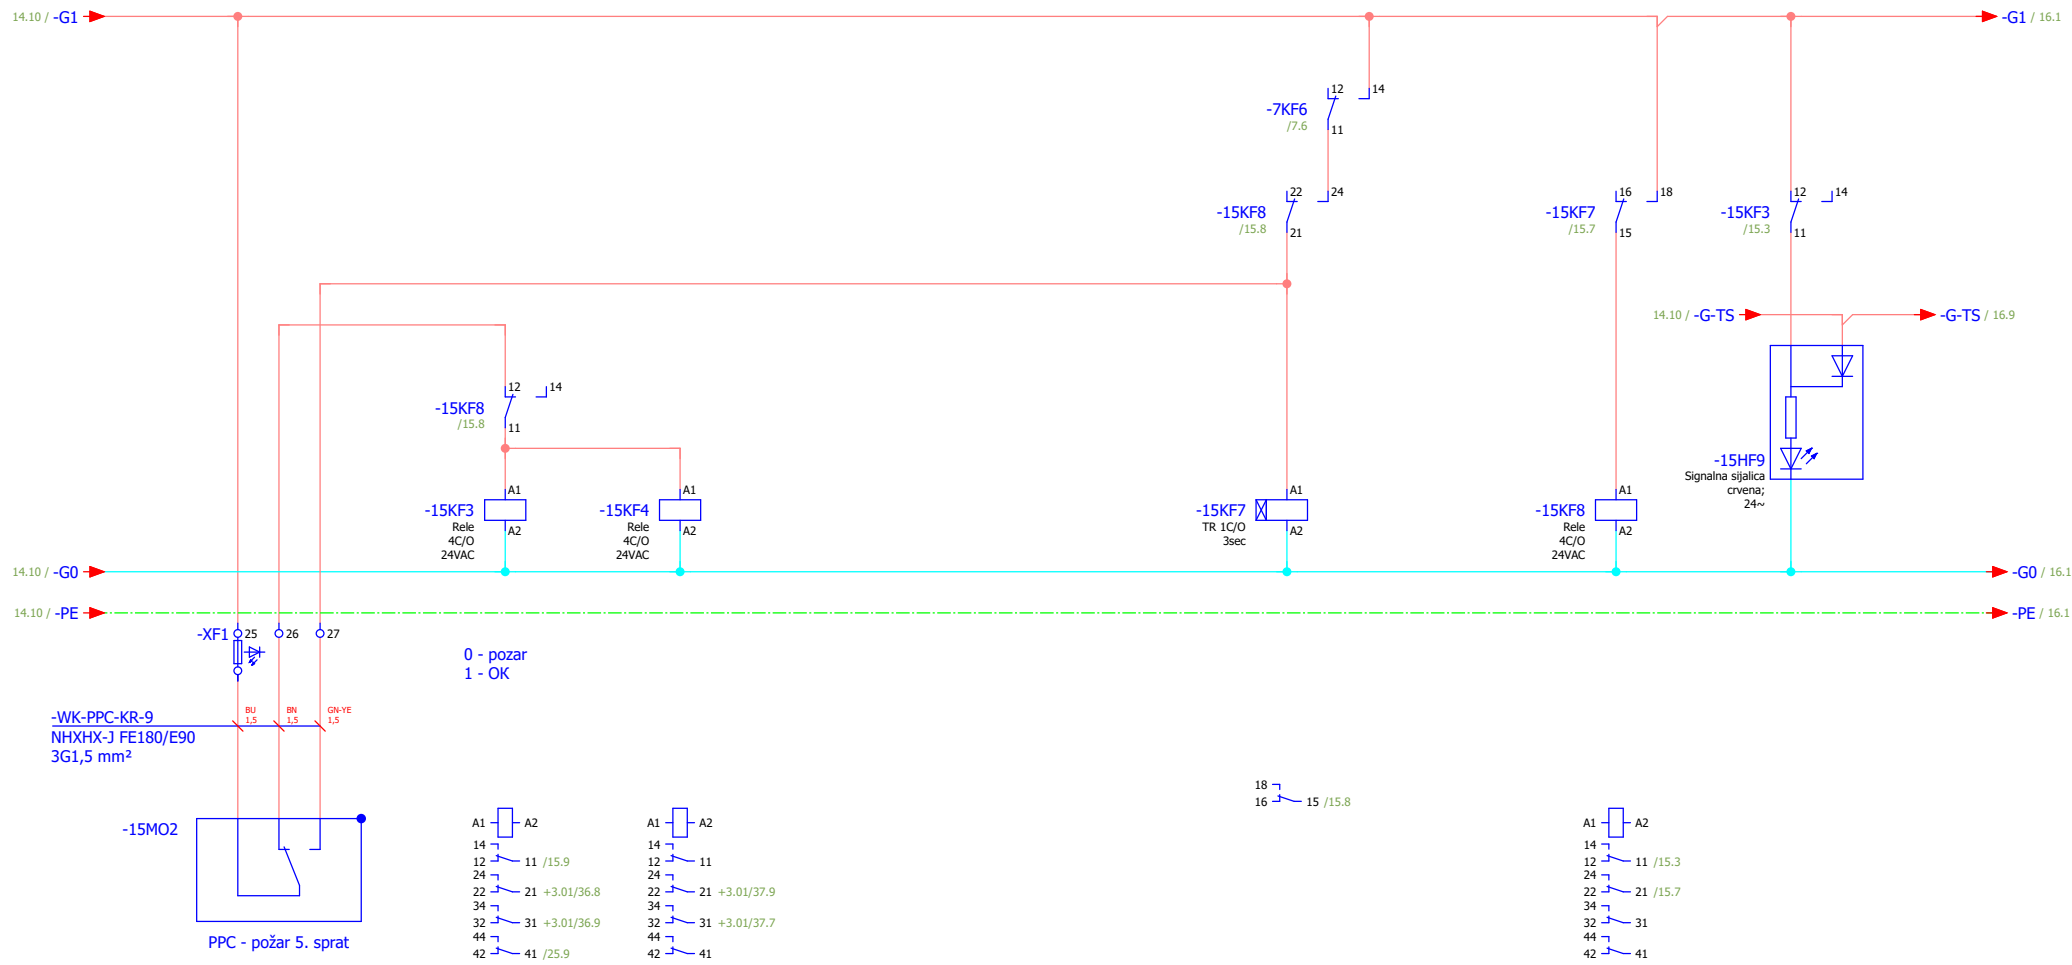

0 - požar
1 - OK

-WK-PPC-KR-9
NHXXH-J FE180/E90
3G1,5 mm²

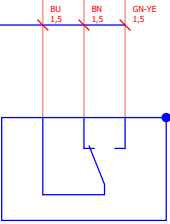

PPC - požar 5. sprat


A1 A2
14 14
12 11 /15.9
24 24
22 21 +3.01/36.8
34 34
32 31 +3.01/36.9
44 44
42 41 /25.9


A1 A2
14 14
12 11
24 24
22 21 +3.01/37.9
34 34
32 31 +3.01/37.7
44 44
42 41

18 16 15 /15.8


A1 A2
14 14
12 11 /15.3
24 24
22 21 /15.7
34 34
32 31
44 44
42 41

Напонема:
Na signal sa PP centrale
uključuju se:
-nadpritisak


ИЗМЕНА		ДАТУМ		РЕВИЗИЈА		ПОТПИС		ИНВЕСТИТОР РЕПУБЛИКА СРБИЈА – МИНИСТАРСТВО ФИНАНСИЈА Београд, Кнеза Милоша 20		НАЗИВ ПРОЈЕКТА 4/4 – ПРОЈЕКАТ ЕЛЕКТРОЕНЕРГЕТСКИХ ИНСТАЛАЦИЈА – ЕЛЕКТРОМОТОРНИ ПОГОН		ЦРТЕЖ ROS-KR		СВЕСКА 1/1	ДАТУМ 03.2022.	БИРО РС-5		
ОДГОВОРНИ ПРОЈЕКТАНТ	Бојан Рис			ПРОЈЕКТАНТ	Марко Ивковић			ОБЈЕКАТ ЗГРАДА ДРЖАВНИХ ОРГАНА Београд, Балканска бр. 53		Дојава пожара		БРОЈ ПРОЈЕКТА 2021V027-ПГД-Е04-22			ЛИСТА 15	ЛИСТА 52		

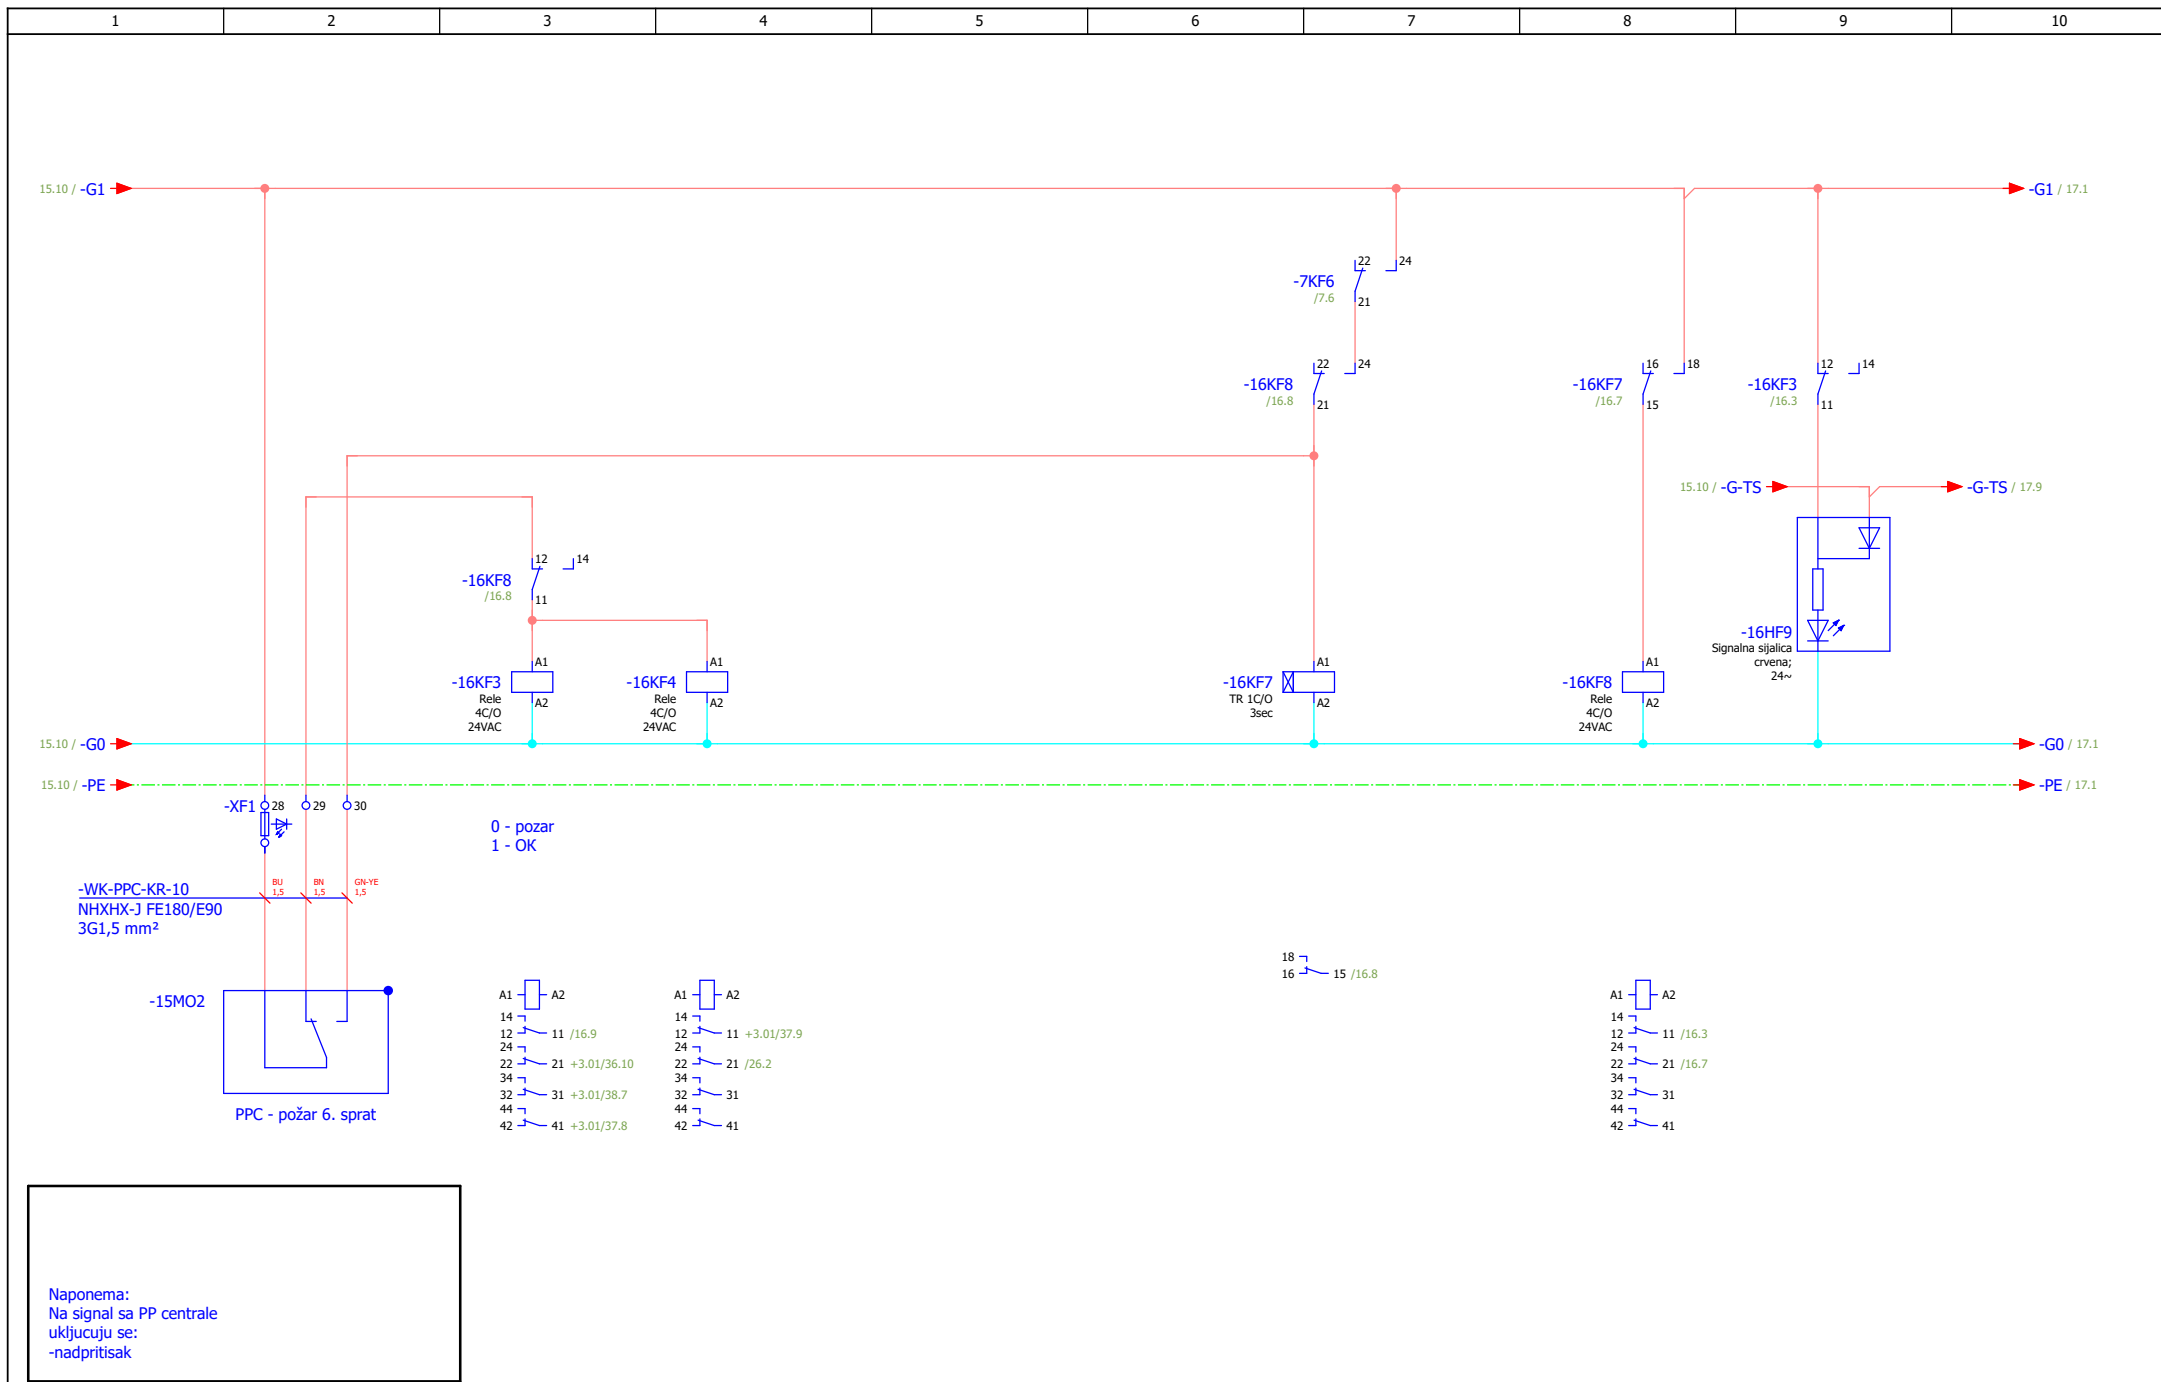


ИЗМЕНА	ДАТУМ	РЕВИЗИЈА	ПОТПИС	ИНВЕСТИТОР РЕПУБЛИКА СРБИЈА – МИНИСТАРСТВО ФИНАНСИЈА Београд, Кнеза Милоша 20	НАЗИВ ПРОЈЕКТА 4/4 – ПРОЈЕКАТ ЕЛЕКТРОЕНЕРГЕТСКИХ ИНСТАЛАЦИЈА – ЕЛЕКТРОМОТОРНИ ПОГОН	ЦРТЕЖ ROS-KR	СВЕСКА 1/1	ДАТУМ 03.2022.	БИРО РС-5	
ОДГОВОРНИ ПРОЈЕКТАНТ	Бојан Рис	ПРОЈЕКТАНТ	Марко Ивковић	ОБЈЕКАТ ЗГРАДА ДРЖАВНИХ ОРГАНА Београд, Балканска бр. 53	Дојава пожара	БРОЈ ПРОЈЕКТА 2021V027-ПГД-Е04-22	ЛИСТ 16			

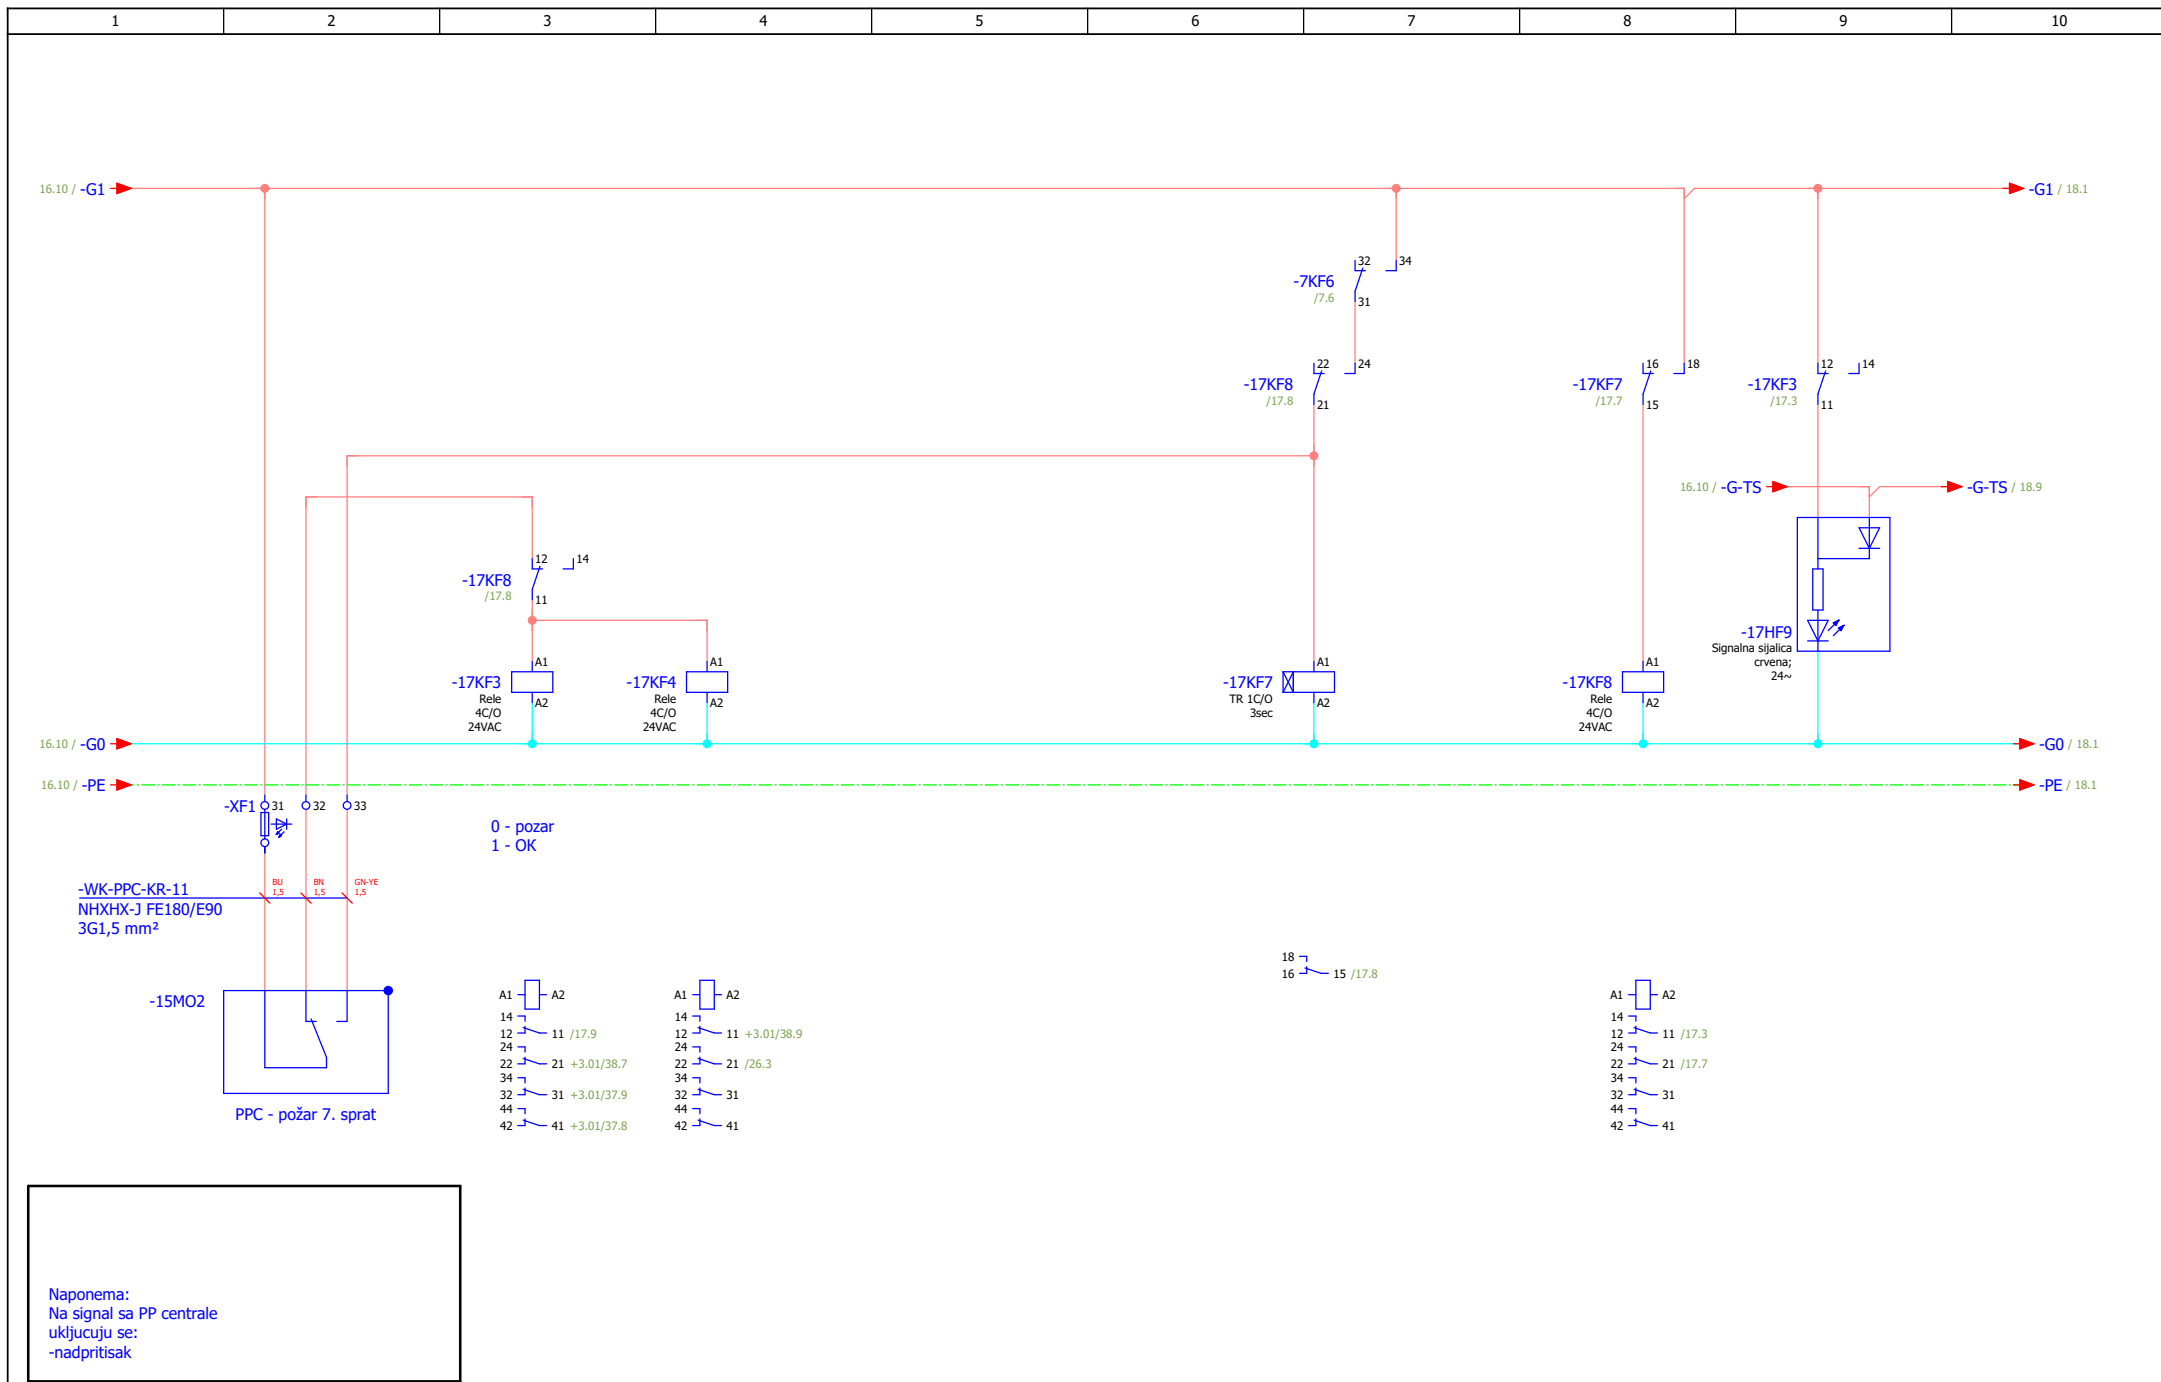

ИЗМЕНА	ДАТУМ	РЕВИЗИЈА	ПОТПИС	ИНВЕСТИТОР РЕПУБЛИКА СРБИЈА – МИНИСТАРСТВО ФИНАНСИЈА Београд, Кнеза Милоша 20	НАЗИВ ПРОЈЕКТА 4/4 – ПРОЈЕКАТ ЕЛЕКТРОЕНЕРГЕТСКИХ ИНСТАЛАЦИЈА – ЕЛЕКТРОМОТОРНИ ПОГОН	ЦРТЕЖ ROS-KR	СВЕСКА 1/1	ДАТУМ 03.2022.	БИРО РС-5	
ОДГОВОРНИ ПРОЈЕКТАНТ	Бојан Рис	ПРОЈЕКТАНТ	Марко Ивковић	ОБЈЕКАТ ЗГРАДА ДРЖАВНИХ ОРГАНА Београд, Балканска бр. 53	Дојава пожара	БРОЈ ПРОЈЕКТА 2021Y027-ПГД-Е04-22	ЛИСТА 17	ЛИСТА 52		

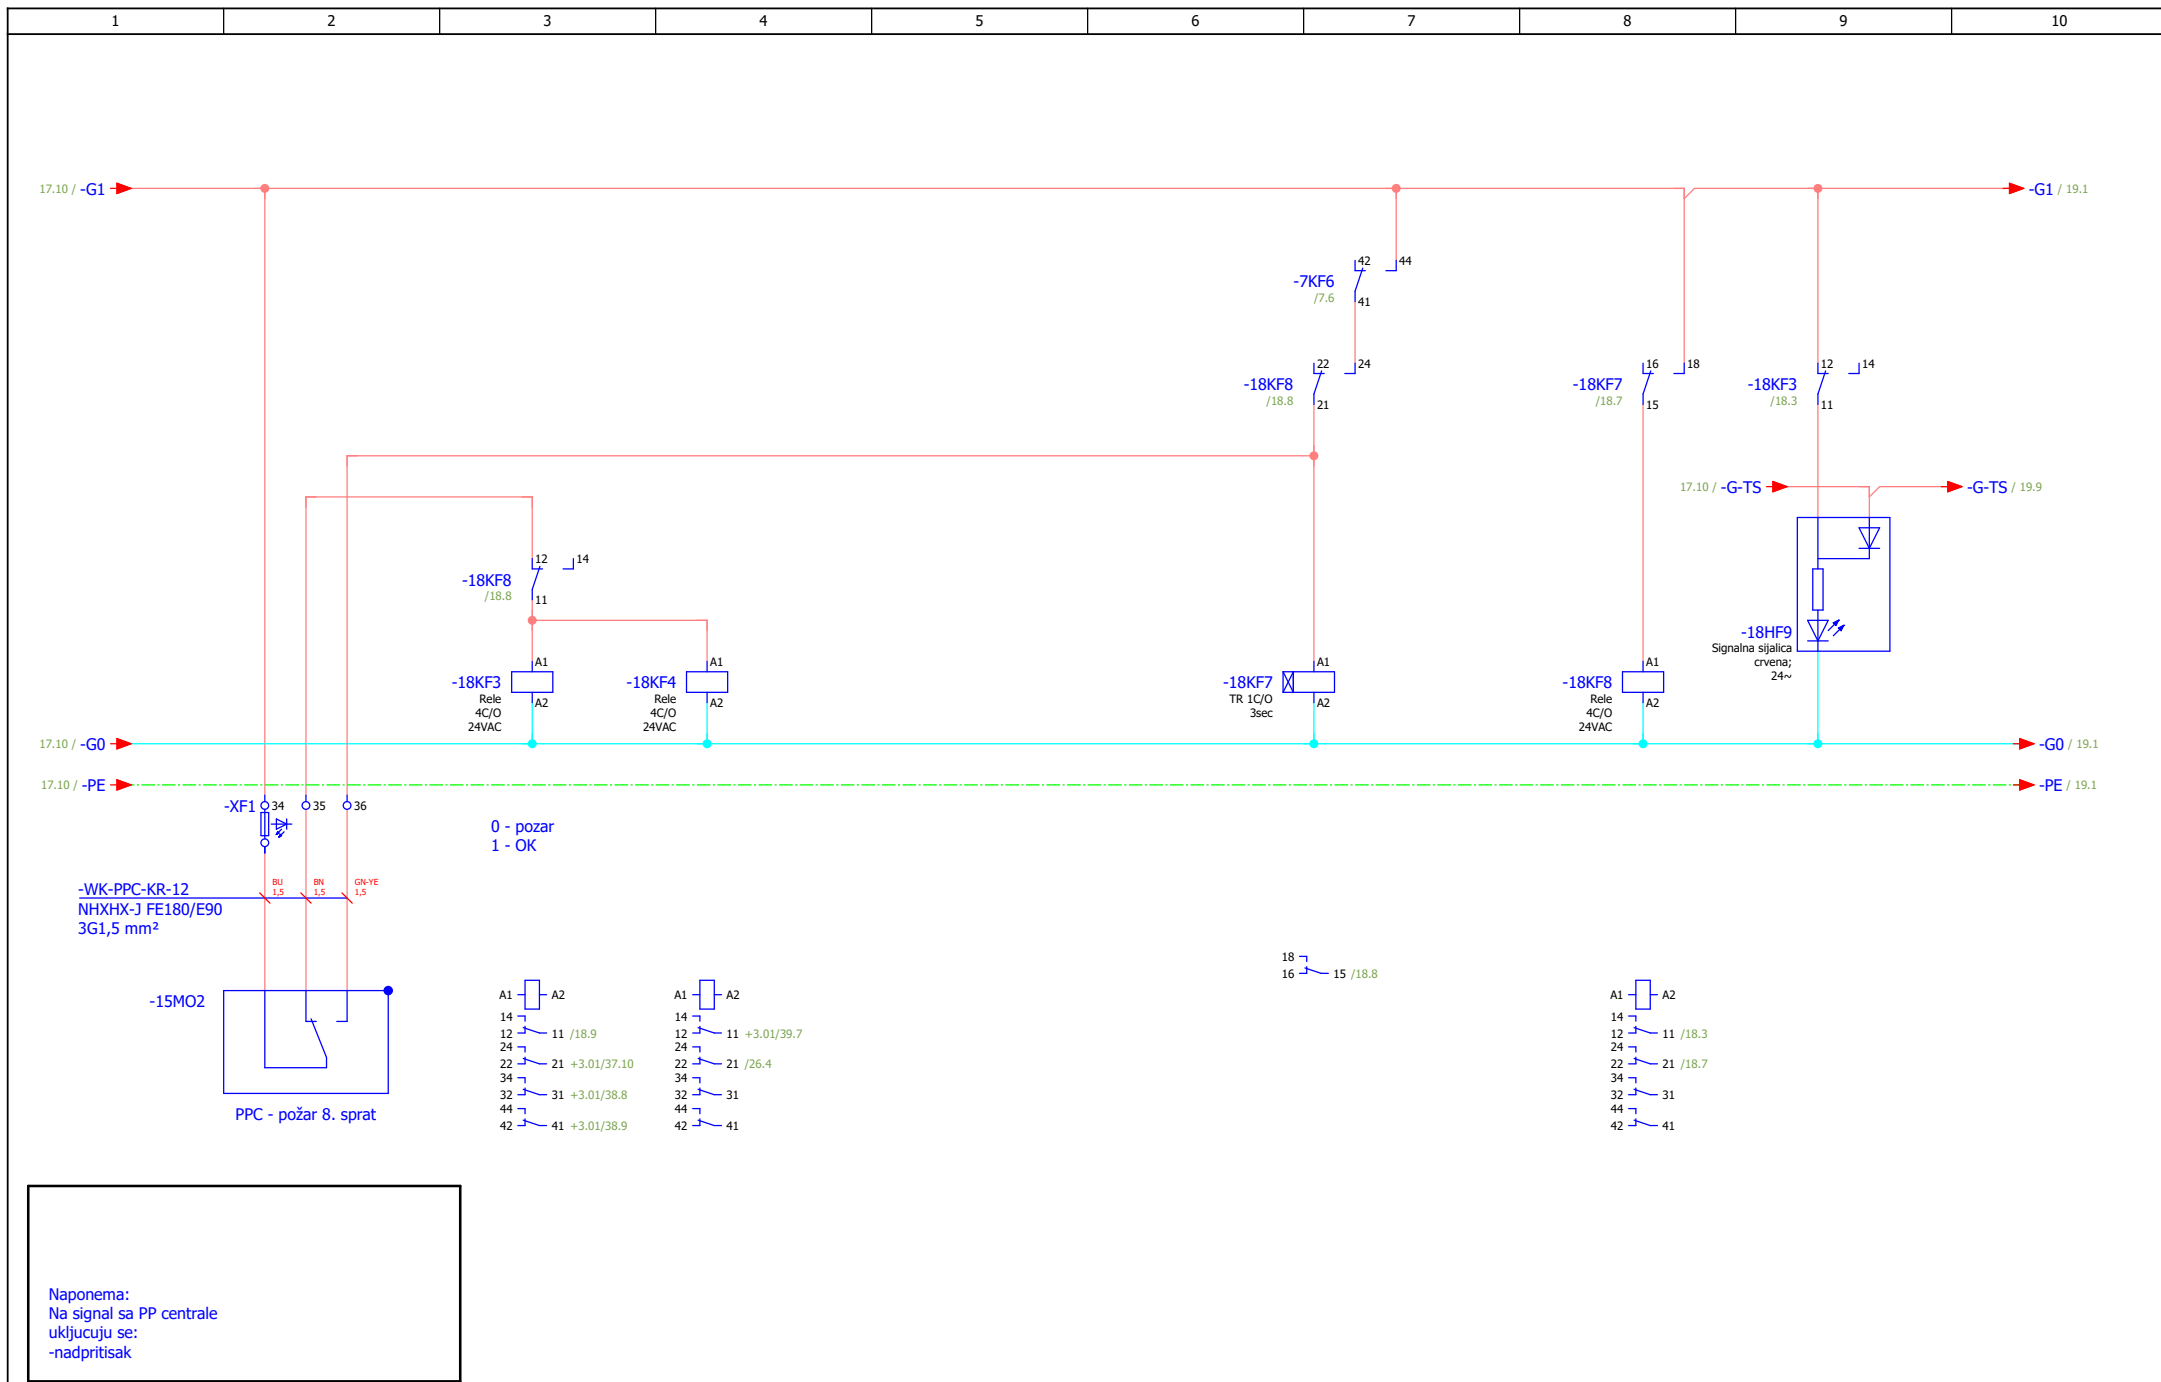


ИЗМЕНА	ДАТУМ	РЕВИЗИЈА	ПОТПИС	ИНВЕСТИТОР РЕПУБЛИКА СРБИЈА – МИНИСТАРСТВО ФИНАНСИЈА Београд, Кнеза Милоша 20	НАЗИВ ПРОЈЕКТА 4/4 – ПРОЈЕКАТ ЕЛЕКТРОЕНЕРГЕТСКИХ ИНСТАЛАЦИЈА – ЕЛЕКТРОМОТОРНИ ПОГОН	ЦРТЕЖ ROS-KR	СВЕСКА 1/1	ДАТУМ 03.2022.	БИРО РС-5	МАШИНОПРОЈЕКТ ГОПРИНГ
ОДГОВОРНИ ПРОЈЕКТАНТ	Бојан Рис	ПОТПИС <i>Bris</i>	ПРОЈЕКТАНТ	Марко Ивковић	ПОТПИС <i>M. Ivkovic</i>	ОБЈЕКАТ ЗГРАДА ДРЖАВНИХ ОРГАНА Београд, Балканска бр. 53	Дојава пожара	БРОЈ ПРОЈЕКТА 2021Y027-ПГД-Е04-22	ЛИСТА 18	

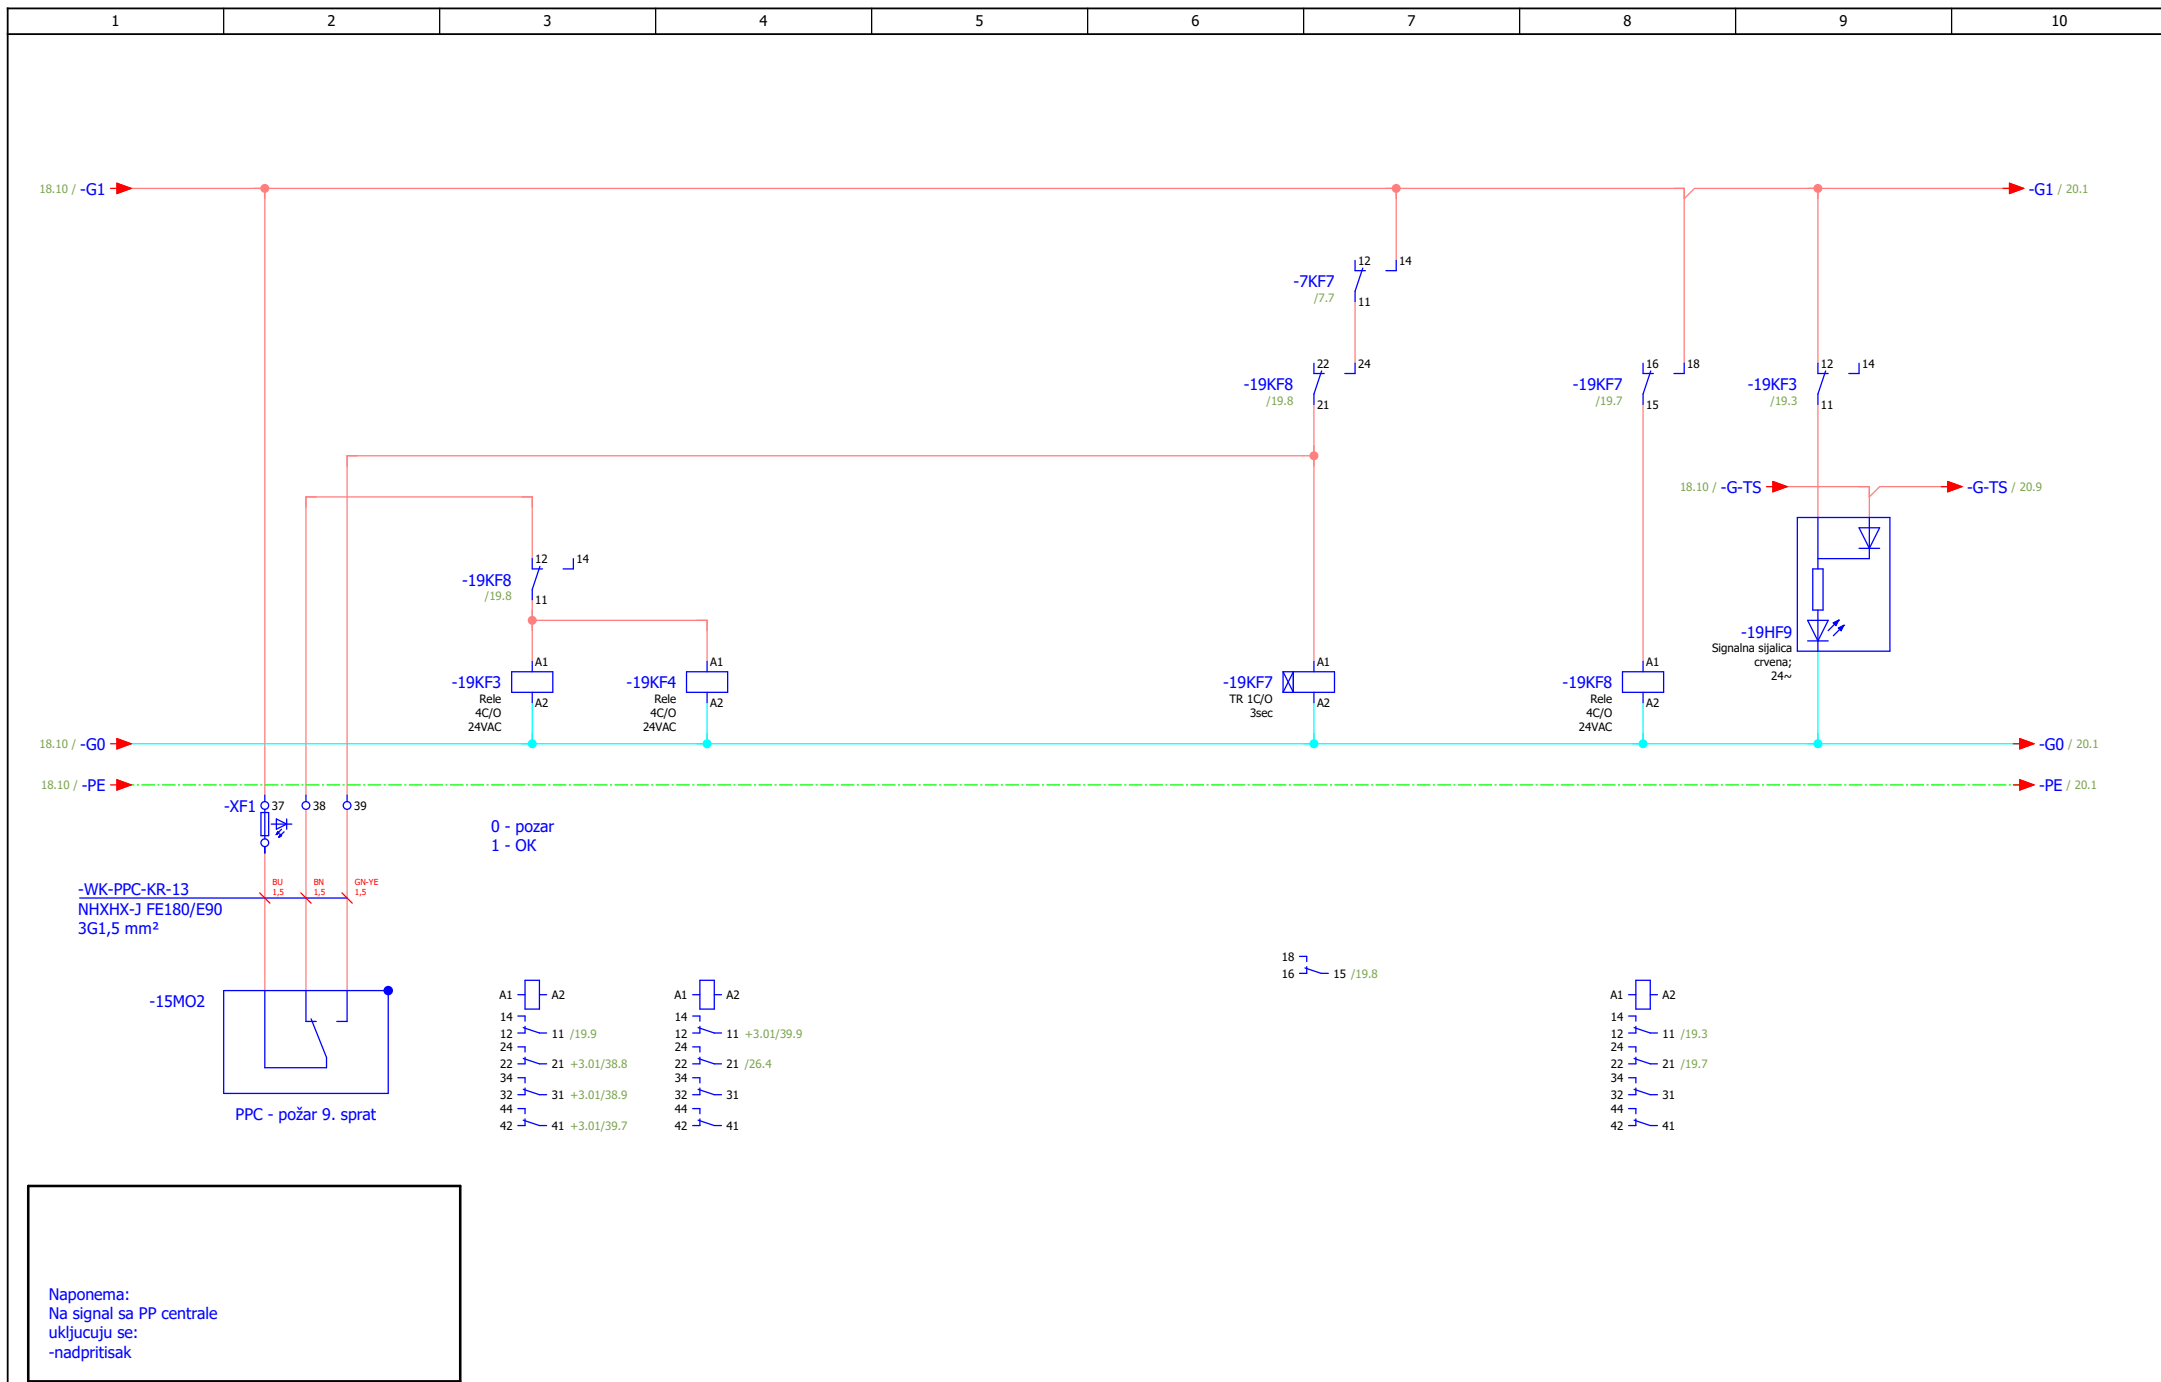


Naponema:
Na signal sa PP centrale
ukljucuju se:
-nadpritisak

ИЗМЕНА	ДАТУМ	РЕВИЗИЈА	ПОТПИС	ИНВЕСТИТОР РЕПУБЛИКА СРБИЈА – МИНИСТАРСТВО ФИНАНСИЈА Београд, Кнеза Милоша 20	НАЗИВ ПРОЈЕКТА 4/4 – ПРОЈЕКАТ ЕЛЕКТРОЕНЕРГЕТСКИХ ИНСТАЛАЦИЈА – ЕЛЕКТРОМОТОРНИ ПОГОН	ЦРТЕЖ ROS-KR	СВЕСКА 1/1	ДАТУМ 03.2022.	БИРО РС-5	
ОДГОВОРНИ ПРОЈЕКТАНТ	Бојан Рис	ПРОЈЕКТАНТ	Марко Ивковић	ОБЈЕКАТ ЗГРАДА ДРЖАВНИХ ОРГАНА Београд, Балканска бр. 53	Дојава пожара	БРОЈ ПРОЈЕКТА 2021Y027-ПГД-Е04-22	ЛИСТА 19	ЛИСТА 52		




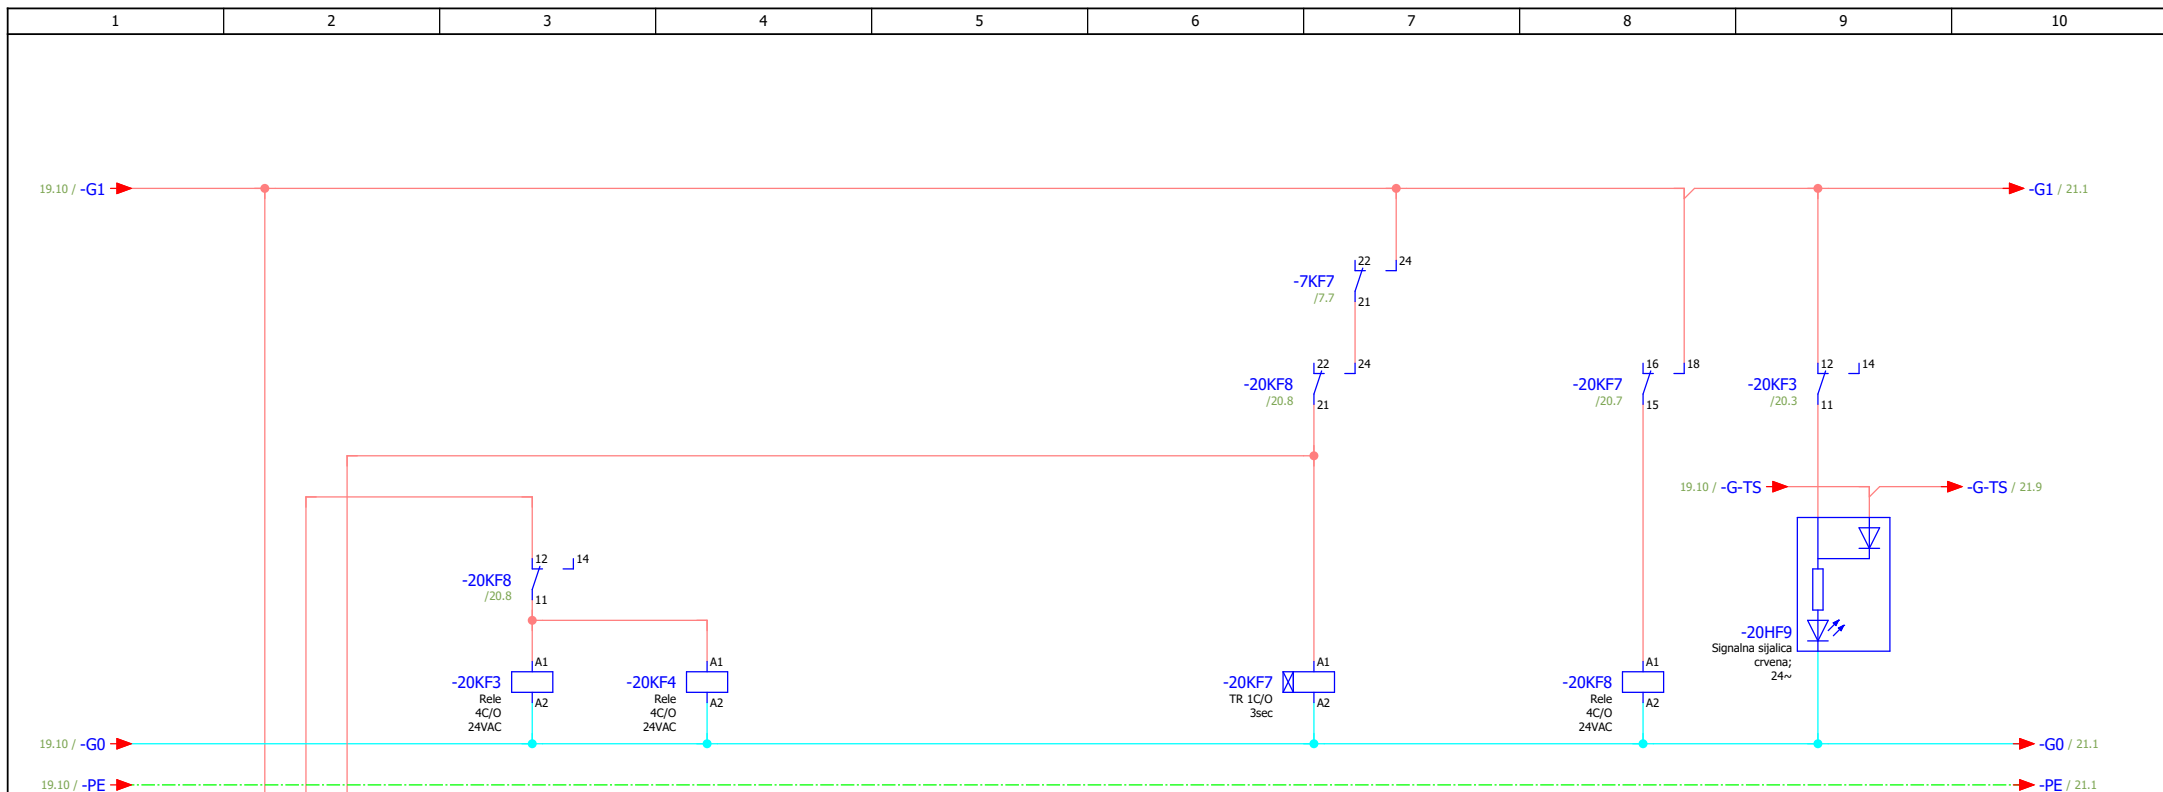


0 - požar
1 - OK

-WK-PPC-KR-14
NHXXH-J FE180/E90
3G1,5 mm²

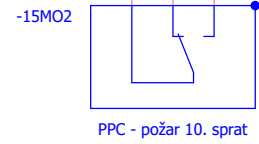


PPC - požar 10. sprat

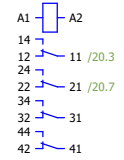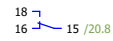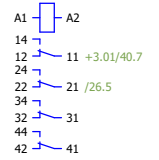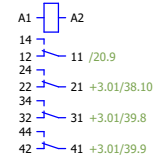


Naponema:
Na signal sa PP centrale
uključuju se:
-nadpritisak

ИЗМЕНА	ДАТУМ	РЕВИЗИЈА	ПОТПИС	ИНВЕСТИТОР РЕПУБЛИКА СРБИЈА – МИНИСТАРСТВО ФИНАНСИЈА Београд, Кнеза Милоша 20	НАЗИВ ПРОЈЕКТА 4/4 – ПРОЈЕКАТ ЕЛЕКТРОЕНЕРГЕТСКИХ ИНСТАЛАЦИЈА – ЕЛЕКТРОМОТОРНИ ПОГОН	ЦРТЕЖ ROS-KR	СВЕСКА 1/1	ДАТУМ 03.2022.	БИРО РС-5	
ОДГОВОРНИ ПРОЈЕКТАНТ	Бојан Рис	ПОТПИС <i>Bris</i>	ПРОЈЕКТАНТ	Марко Ивковић	ПОТПИС <i>M. Ivkovic</i>	ОБЈЕКАТ ЗГРАДА ДРЖАВНИХ ОРГАНА Београд, Балканска бр. 53	Дојава пожара	БРОЈ ПРОЈЕКТА	2021V027-ПГД-Е04-22	
										ЛИСТА 52

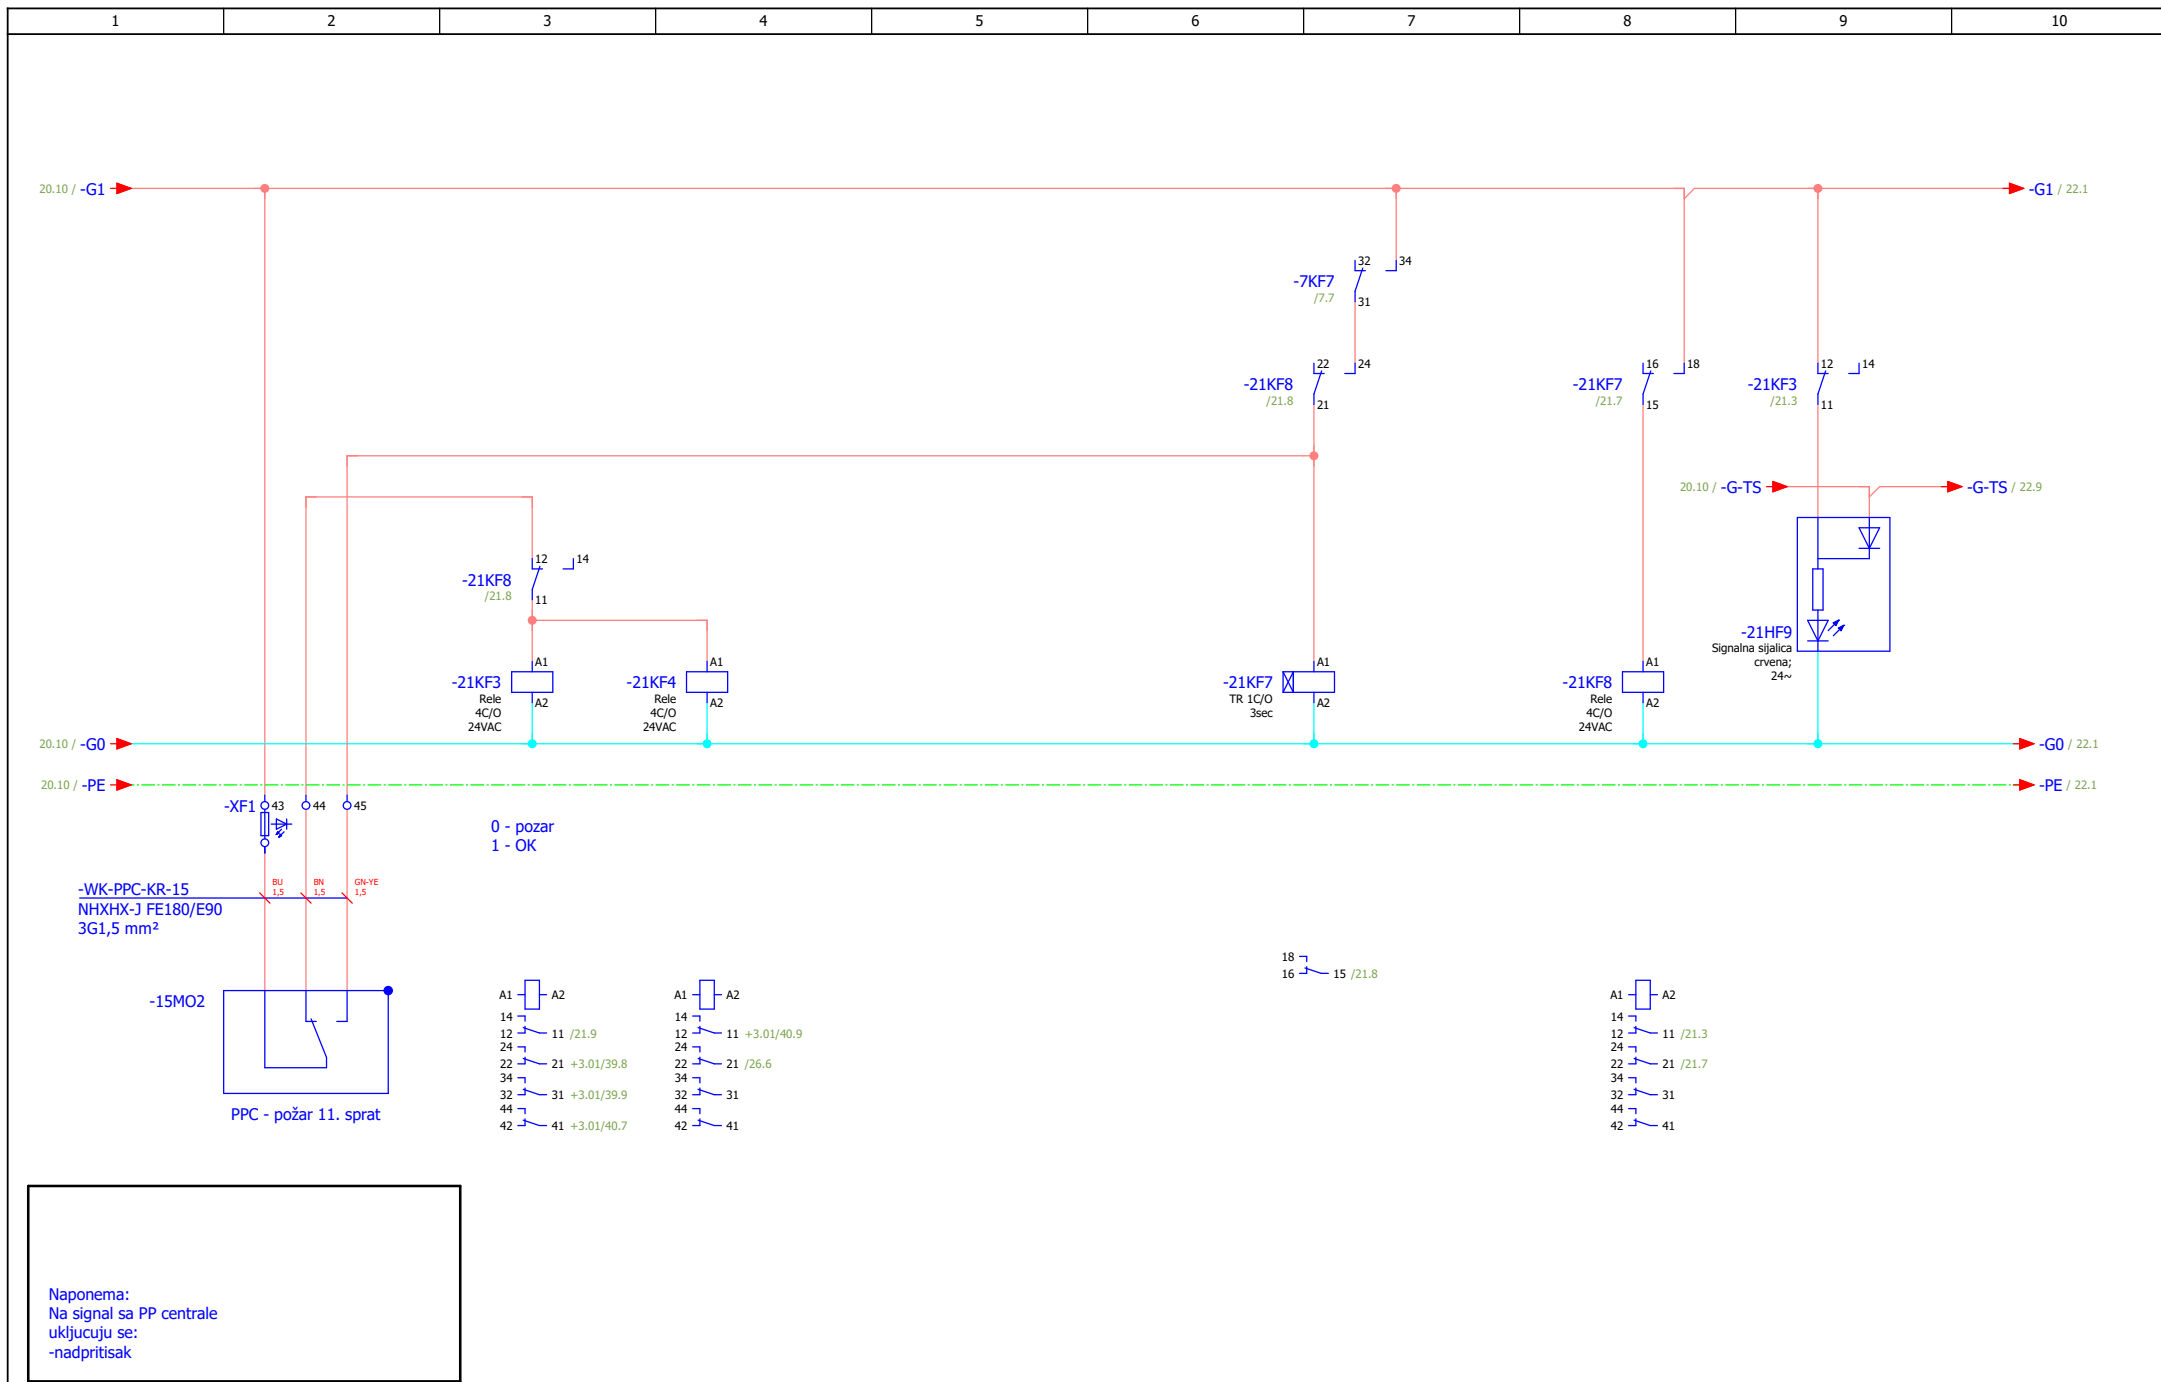


Naponema:
Na signal sa PP centrale
ukljucuju se:
-nadpritisak

ИЗМЕНА	ДАТУМ	РЕВИЗИЈА	ПОТПИС	ИНВЕСТИТОР РЕПУБЛИКА СРБИЈА – МИНИСТАРСТВО ФИНАНСИЈА Београд, Кнеза Милоша 20	НАЗИВ ПРОЈЕКТА 4/4 – ПРОЈЕКАТ ЕЛЕКТРОЕНЕРГЕТСКИХ ИНСТАЛАЦИЈА – ЕЛЕКТРОМОТОРНИ ПОГОН	ЦРТЕЖ ROS-KR	СВЕСКА 1/1	ДАТУМ 03.2022.	БИРО РС-5	
ОДГОВОРНИ ПРОЈЕКАНТ	Бојан Рис	ПРОЈЕКАНТ	Марко Ивковић	ОБЈЕКАТ ЗГРАДА ДРЖАВНИХ ОРГАНА Београд, Балканска бр. 53	Дојава пожара	БРОЈ ПРОЈЕКТА 2021Y027-ПГД-Е04-22	ЛИСТ 21			

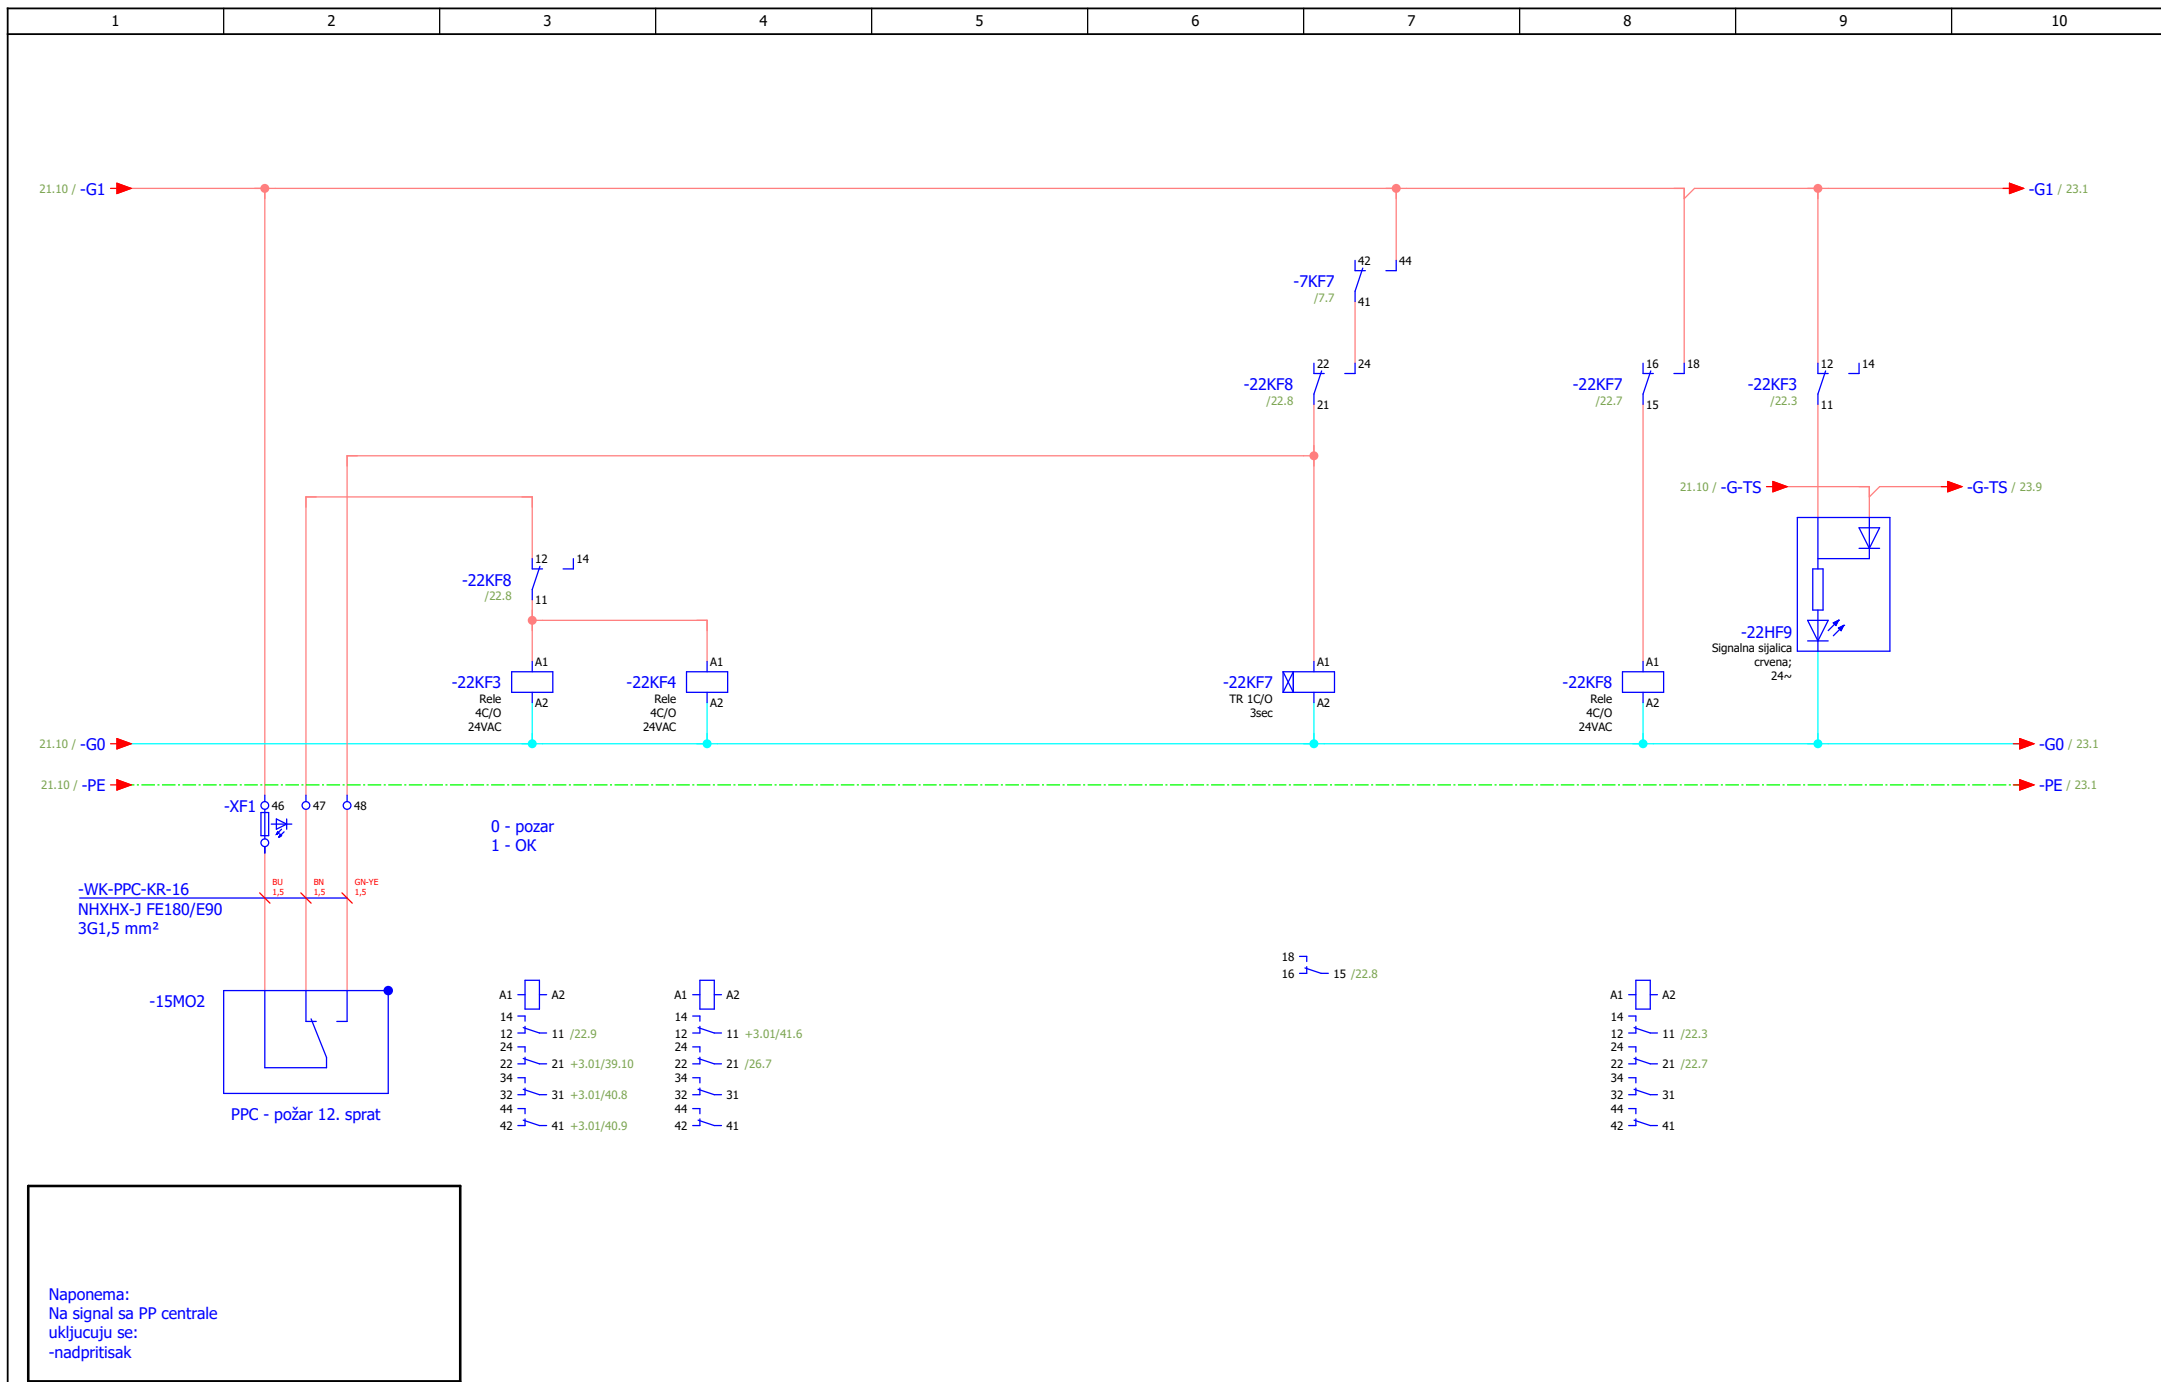


Naponema:
 Na signal sa PP centrale
 ukljucuju se:
 -nadpritisak

ИЗМЕНА	ДАТУМ	РЕВИЗИЈА	ПОТПИС	ИНВЕСТИТОР РЕПУБЛИКА СРБИЈА – МИНИСТАРСТВО ФИНАНСИЈА Београд, Кнеза Милоша 20	НАЗИВ ПРОЈЕКТА 4/4 – ПРОЈЕКАТ ЕЛЕКТРОЕНЕРГЕТСКИХ ИНСТАЛАЦИЈА – ЕЛЕКТРОМОТОРНИ ПОГОН	ЦРТЕЖ ROS-KR	СВЕСКА 1/1	ДАТУМ 03.2022.	БИРО РС-5	
ОДГОВОРНИ ПРОЈЕКТАНТ	Бојан Рис	ПРОЈЕКТАНТ	Марко Ивковић	ОБЈЕКАТ ЗГРАДА ДРЖАВНИХ ОРГАНА Београд, Балканска бр. 53	Дојава пожара	БРОЈ ПРОЈЕКТА 2021Y027-ПГД-Е04-22	ЛИСТ 22	ЛИСТОВА 52		

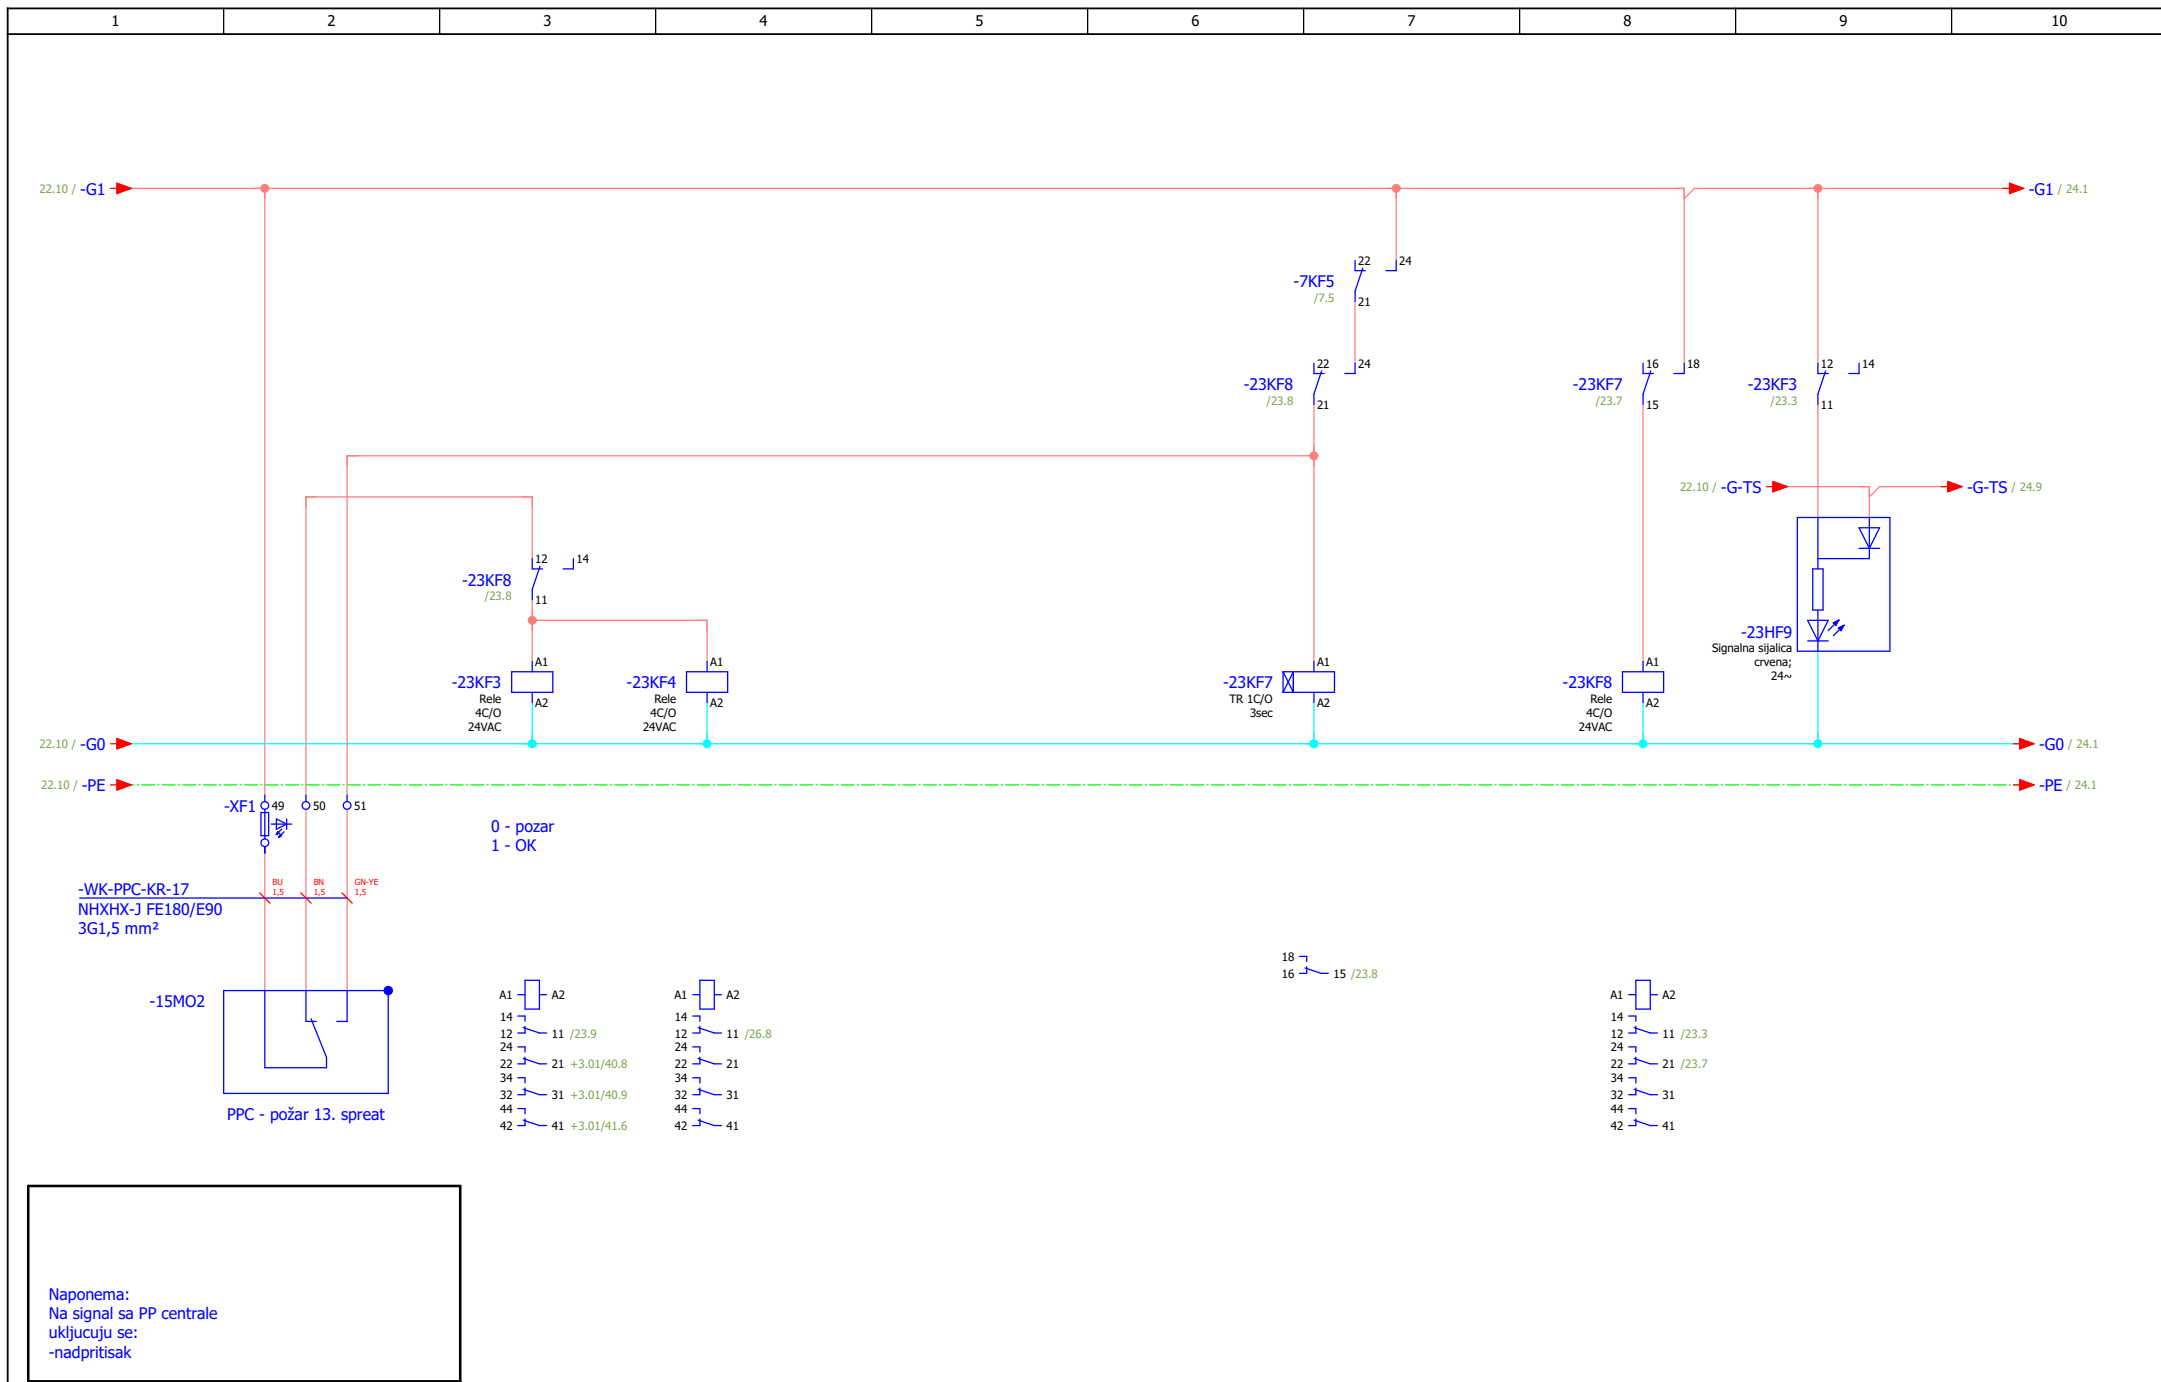

ИЗМЕНА	ДАТУМ	РЕВИЗИЈА	ПОТПИС	ИНВЕСТИТОР РЕПУБЛИКА СРБИЈА – МИНИСТАРСТВО ФИНАНСИЈА Београд, Кнеза Милоша 20	НАЗИВ ПРОЈЕКТА 4/4 – ПРОЈЕКАТ ЕЛЕКТРОЕНЕРГЕТСКИХ ИНСТАЛАЦИЈА – ЕЛЕКТРОМОТОРНИ ПОГОН	ЦРТЕЖ ROS-KR	СВЕСКА 1/1	ДАТУМ 03.2022.	БИРО РС-5	
ОДГОВОРНИ ПРОЈЕКТАНТ	Бојан Рис	ПОТПИС <i>Bris</i>	ПРОЈЕКТАНТ	Марко Ивковић	ПОТПИС <i>M. Ivkovic</i>	ОБЈЕКАТ ЗГРАДА ДРЖАВНИХ ОРГАНА Београд, Балканска бр. 53	Дојава пожара	БРОЈ ПРОЈЕКТА 2021Y027-ПГД-Е04-22	ЛИСТА 23	

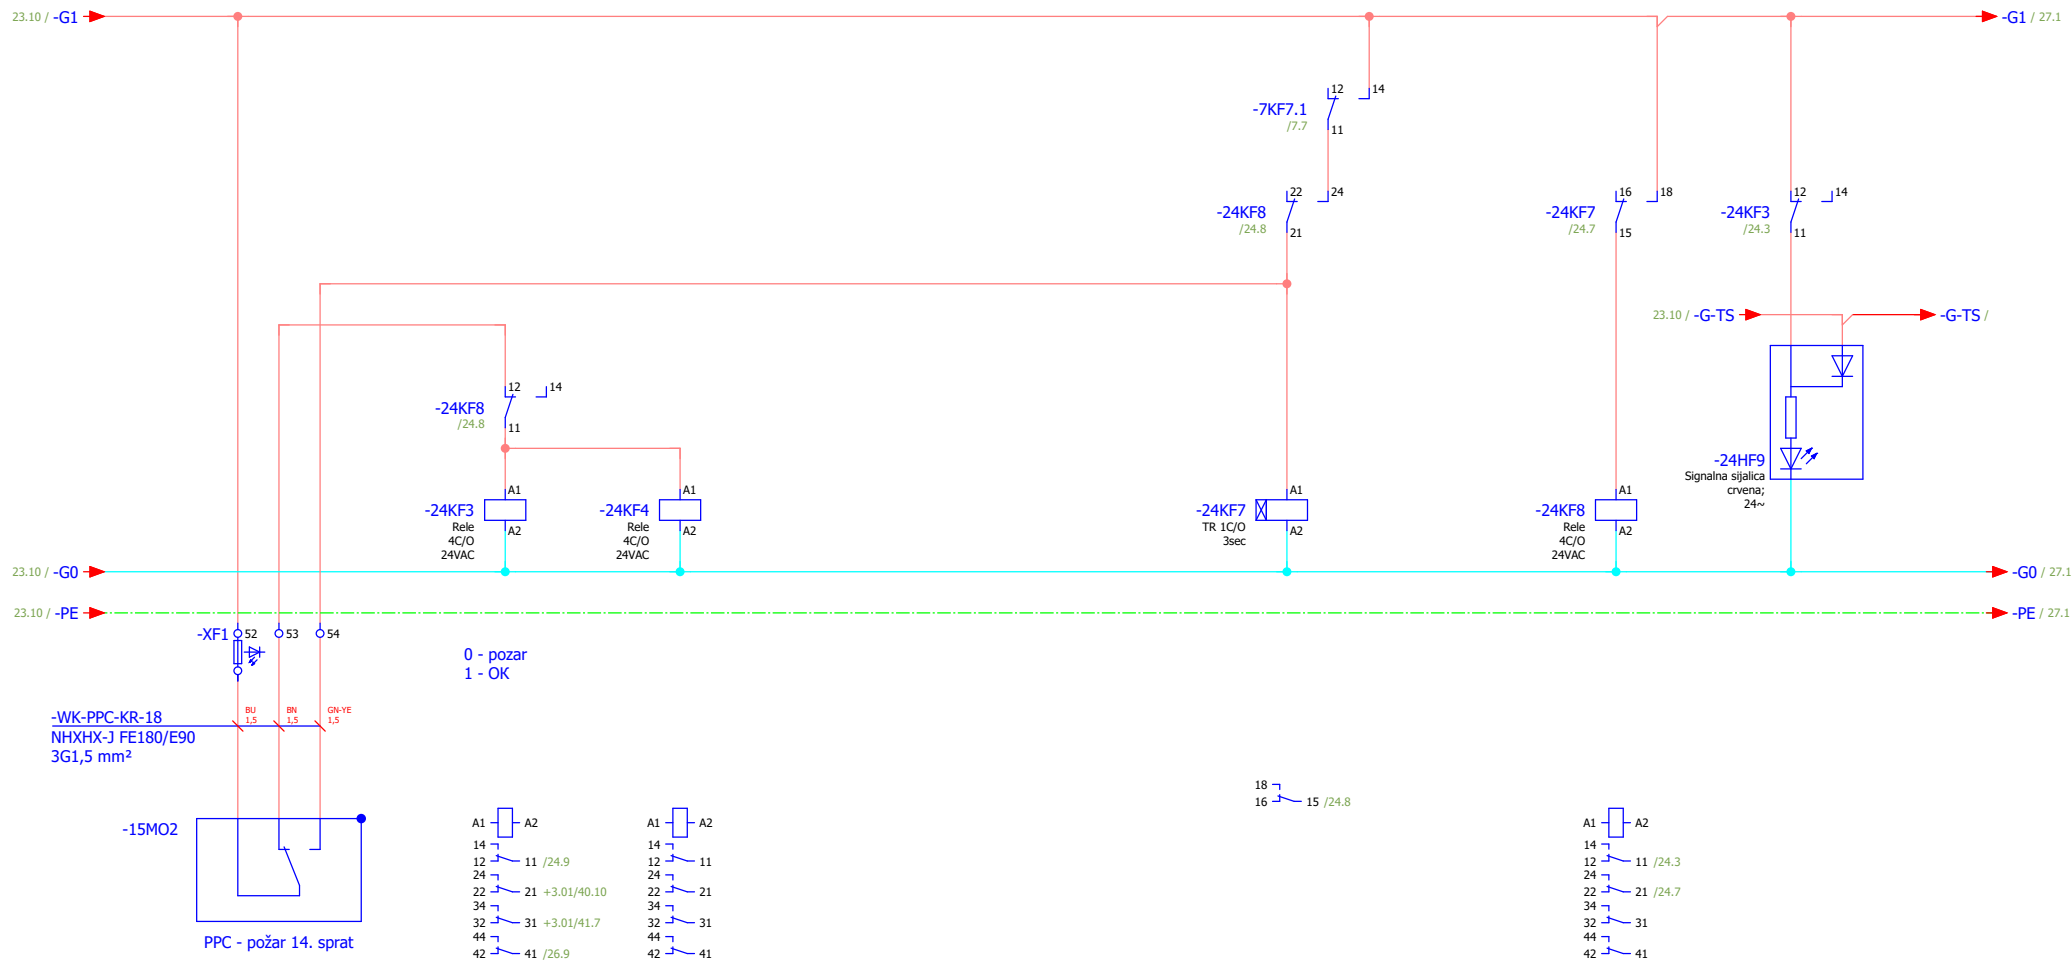


0 - požar
1 - OK


-WK-PPC-KR-18
NHXXH-J FE180/E90
3G1,5 mm²

-15MO2

PPC - požar 14. sprat

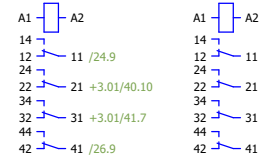


18
16 15 /24.8

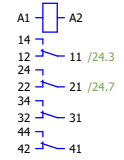

Naponema:
Na signal sa PP centrale
ukljucuju se:
-nadpritisak


ИЗМЕНА	ДАТУМ	РЕВИЗИЈА	ПОТПИС	ИНВЕСТИТОР РЕПУБЛИКА СРБИЈА – МИНИСТАРСТВО ФИНАНСИЈА Београд, Кнеза Милоша 20	НАЗИВ ПРОЈЕКТА 4/4 – ПРОЈЕКАТ ЕЛЕКТРОЕНЕРГЕТСКИХ ИНСТАЛАЦИЈА – ЕЛЕКТРОМОТОРНИ ПОГОН	ЦРТЕЖ ROS-KR	СВЕСКА 1/1	ДАТУМ 03.2022.	БИРО РС-5	
ОДГОВОРНИ ПРОЈЕКТАНТ	Бојан Рис	ПРОЈЕКТАНТ	Марко Ивковић	ОБЈЕКАТ ЗГРАДА ДРЖАВНИХ ОРГАНА Београд, Балканска бр. 53	Дојава пожара	БРОЈ ПРОЈЕКТА 2021Y027-ПГД-Е04-22	ЛИСТ 24			


Dojava pozara
1=pozar u objektu
Dojava pozara
1=pozar podrum
Dojava pozara
1=pozar prizemlje
Dojava pozara
1=pozar mezanin
Dojava pozara
1=pozar 1. sprat
Dojava pozara
1=pozar 2. sprat
Dojava pozara
1=pozar 3. sprat
Dojava pozara
1=pozar 4. sprat
Dojava pozara
1=pozar 5. sprat

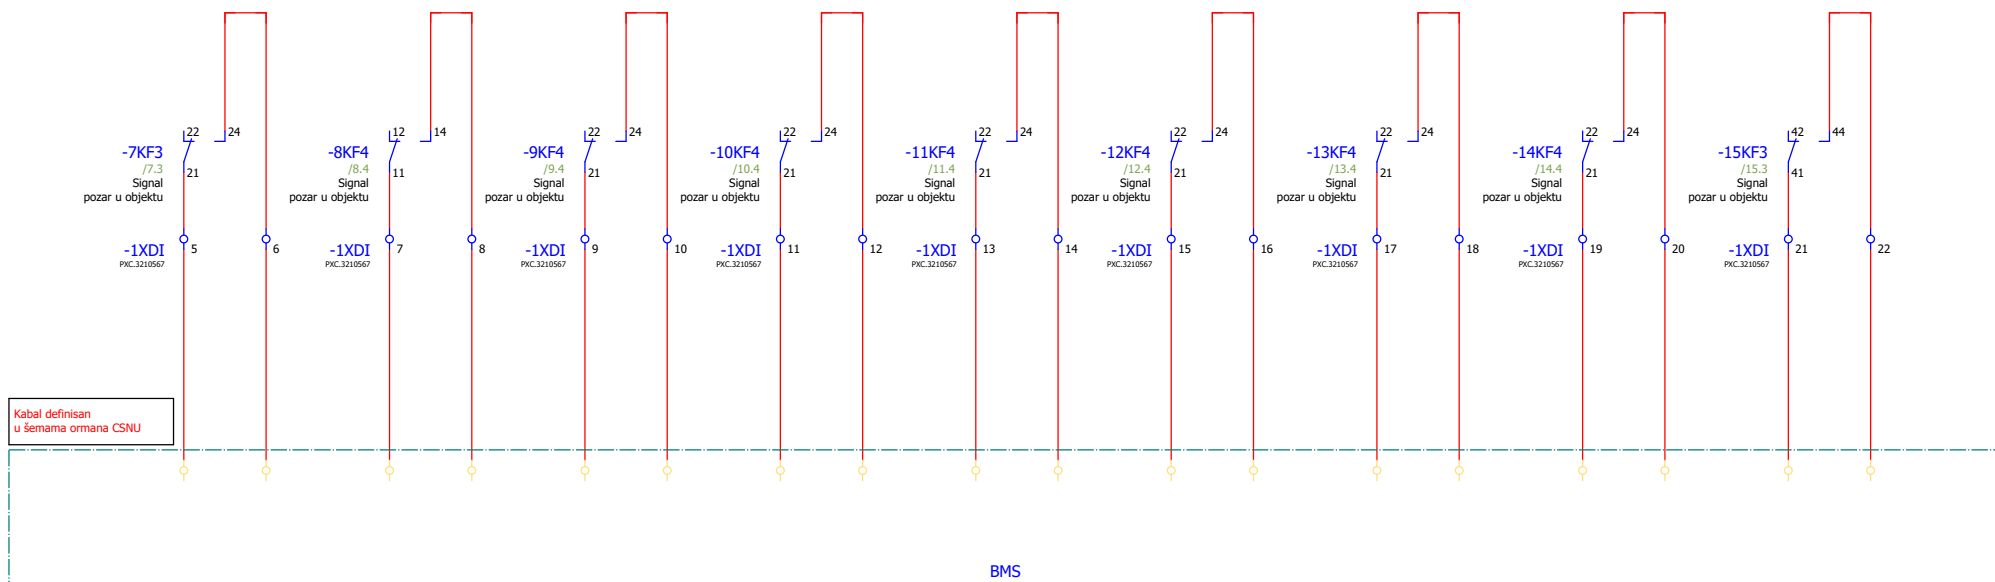


Kabal definisan
u Semama ormama CSNU


ИЗМЕНА	ДАТУМ	РЕВИЗИЈА		ПОТПИС	ИНВЕСТИТОР РЕПУБЛИКА СРБИЈА – МИНИСТАРСТВО ФИНАНСИЈА Београд, Кнеза Милоша 20	НАЗИВ ПРОЈЕКТА 4/4 – ПРОЈЕКАТ ЕЛЕКТРОЕНЕРГЕТСКИХ ИНСТАЛАЦИЈА – ЕЛЕКТРОМОТОРНИ ПОГОН	ЦРТЕЖ ROS-KR	СВЕСКА 1/1	ДАТУМ 03.2022.	БИРО РС-5	
ОДГОВОРНИ ПРОЈЕКТАНТ	Бојан Рис	ПРОЈЕКТАНТ	Марко Ивковић	ПОТПИС	ОБЈЕКАТ ЗГРАДА ДРЖАВНИХ ОРГАНА Београд, Балканска бр. 53	Дојава пожара	БРОЈ ПРОЈЕКТА 2021V027-ПГД-Е04-22		ЛИСТ 25		
											ЛИСТОВА 52

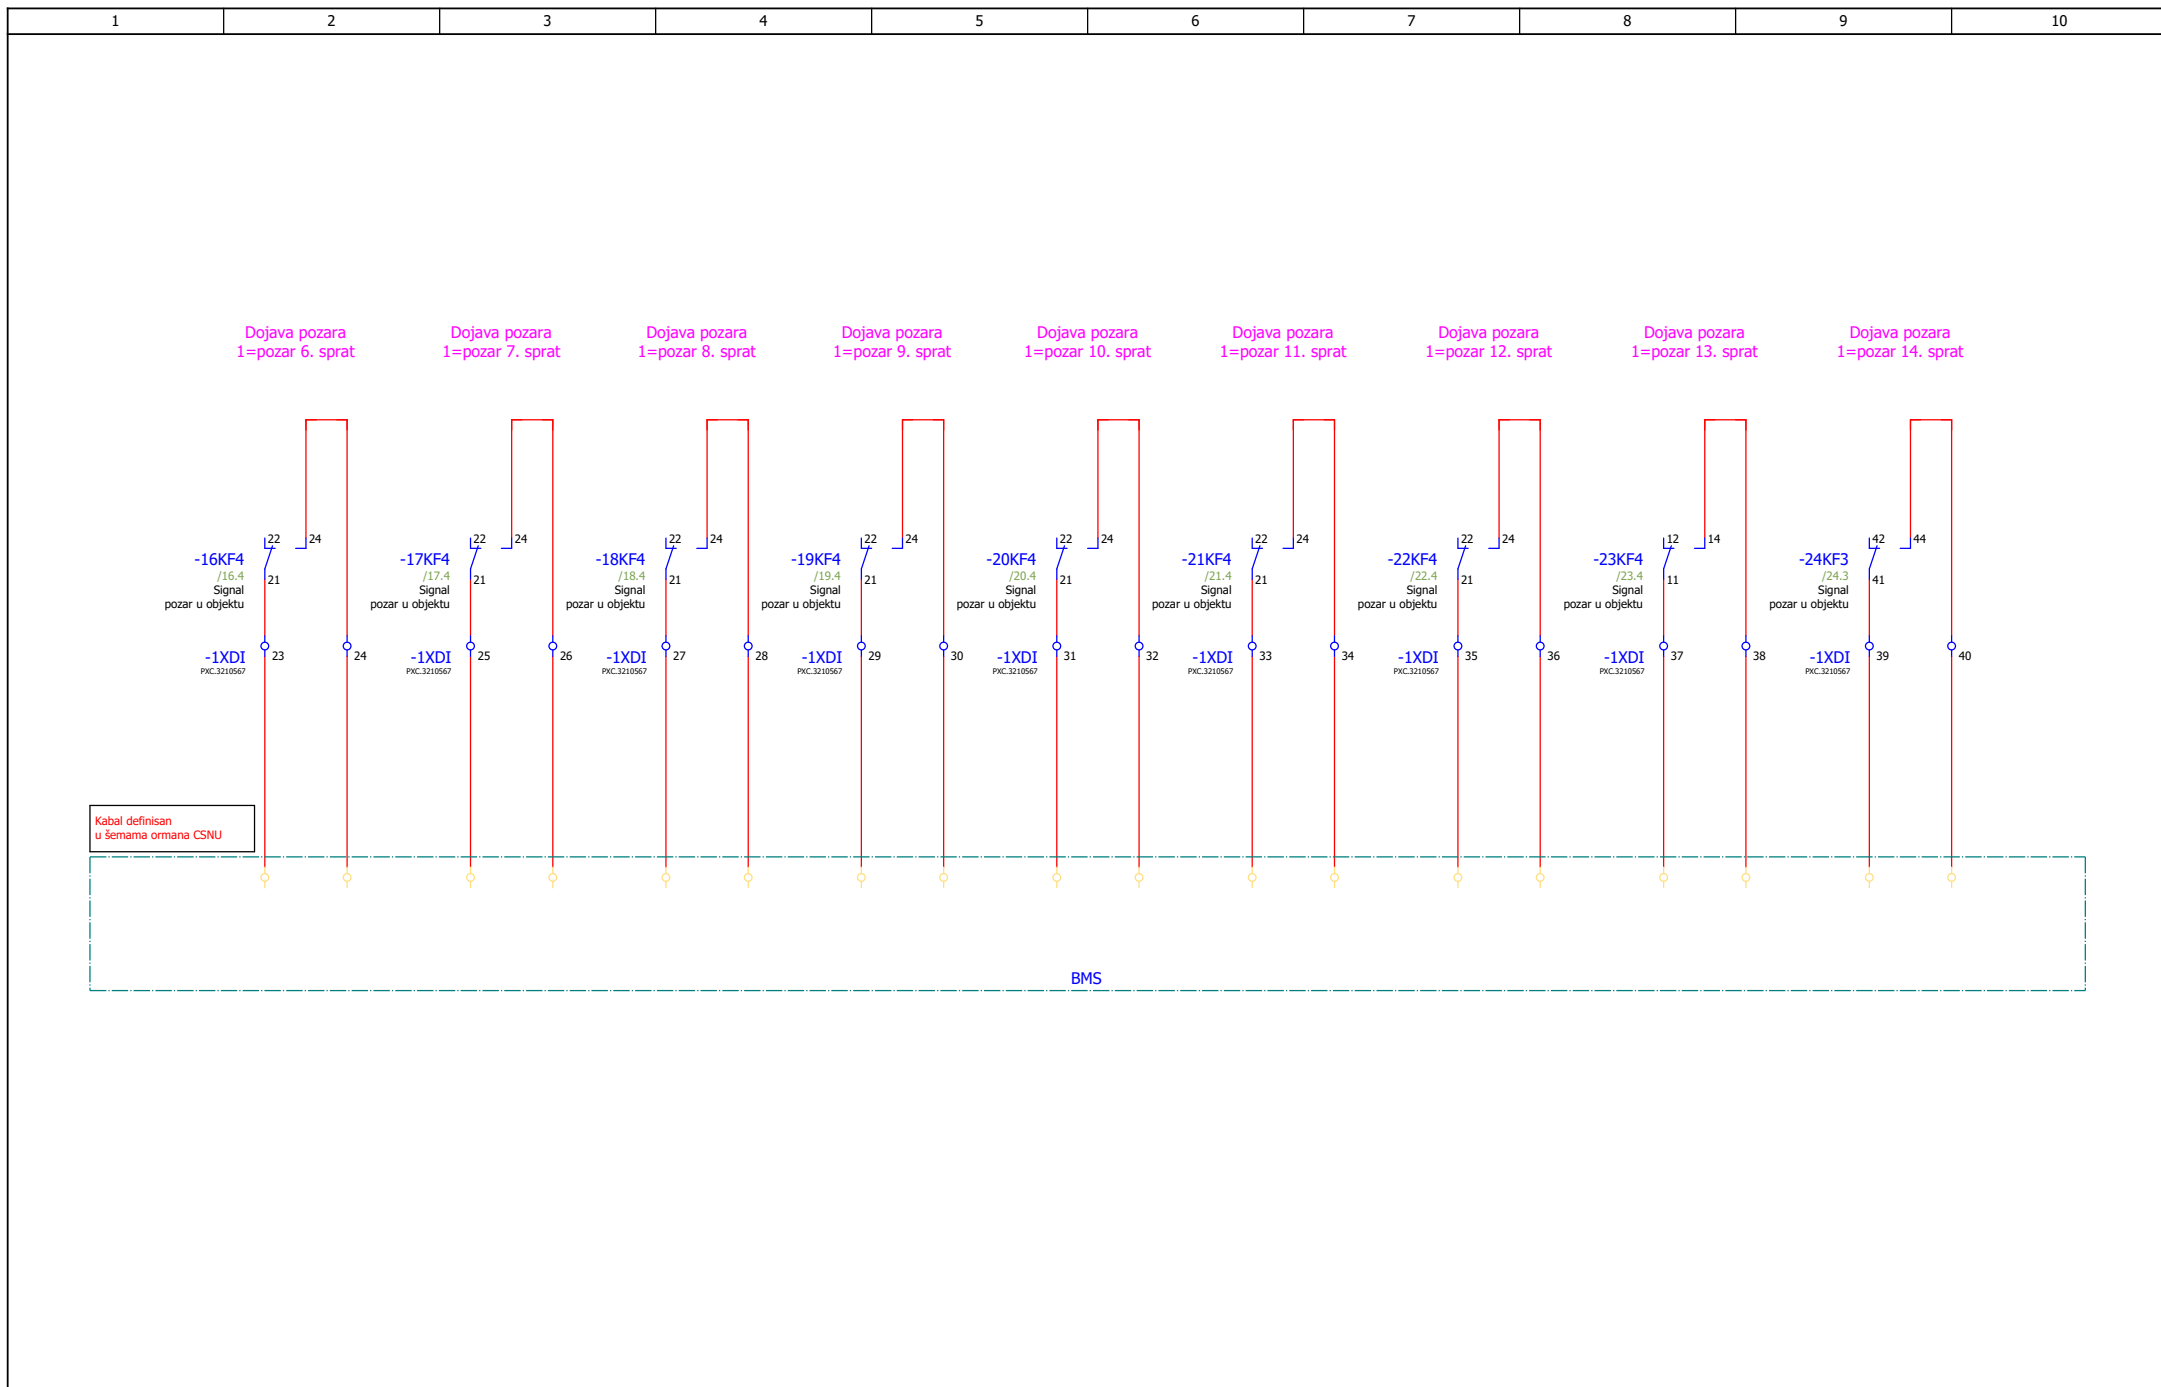


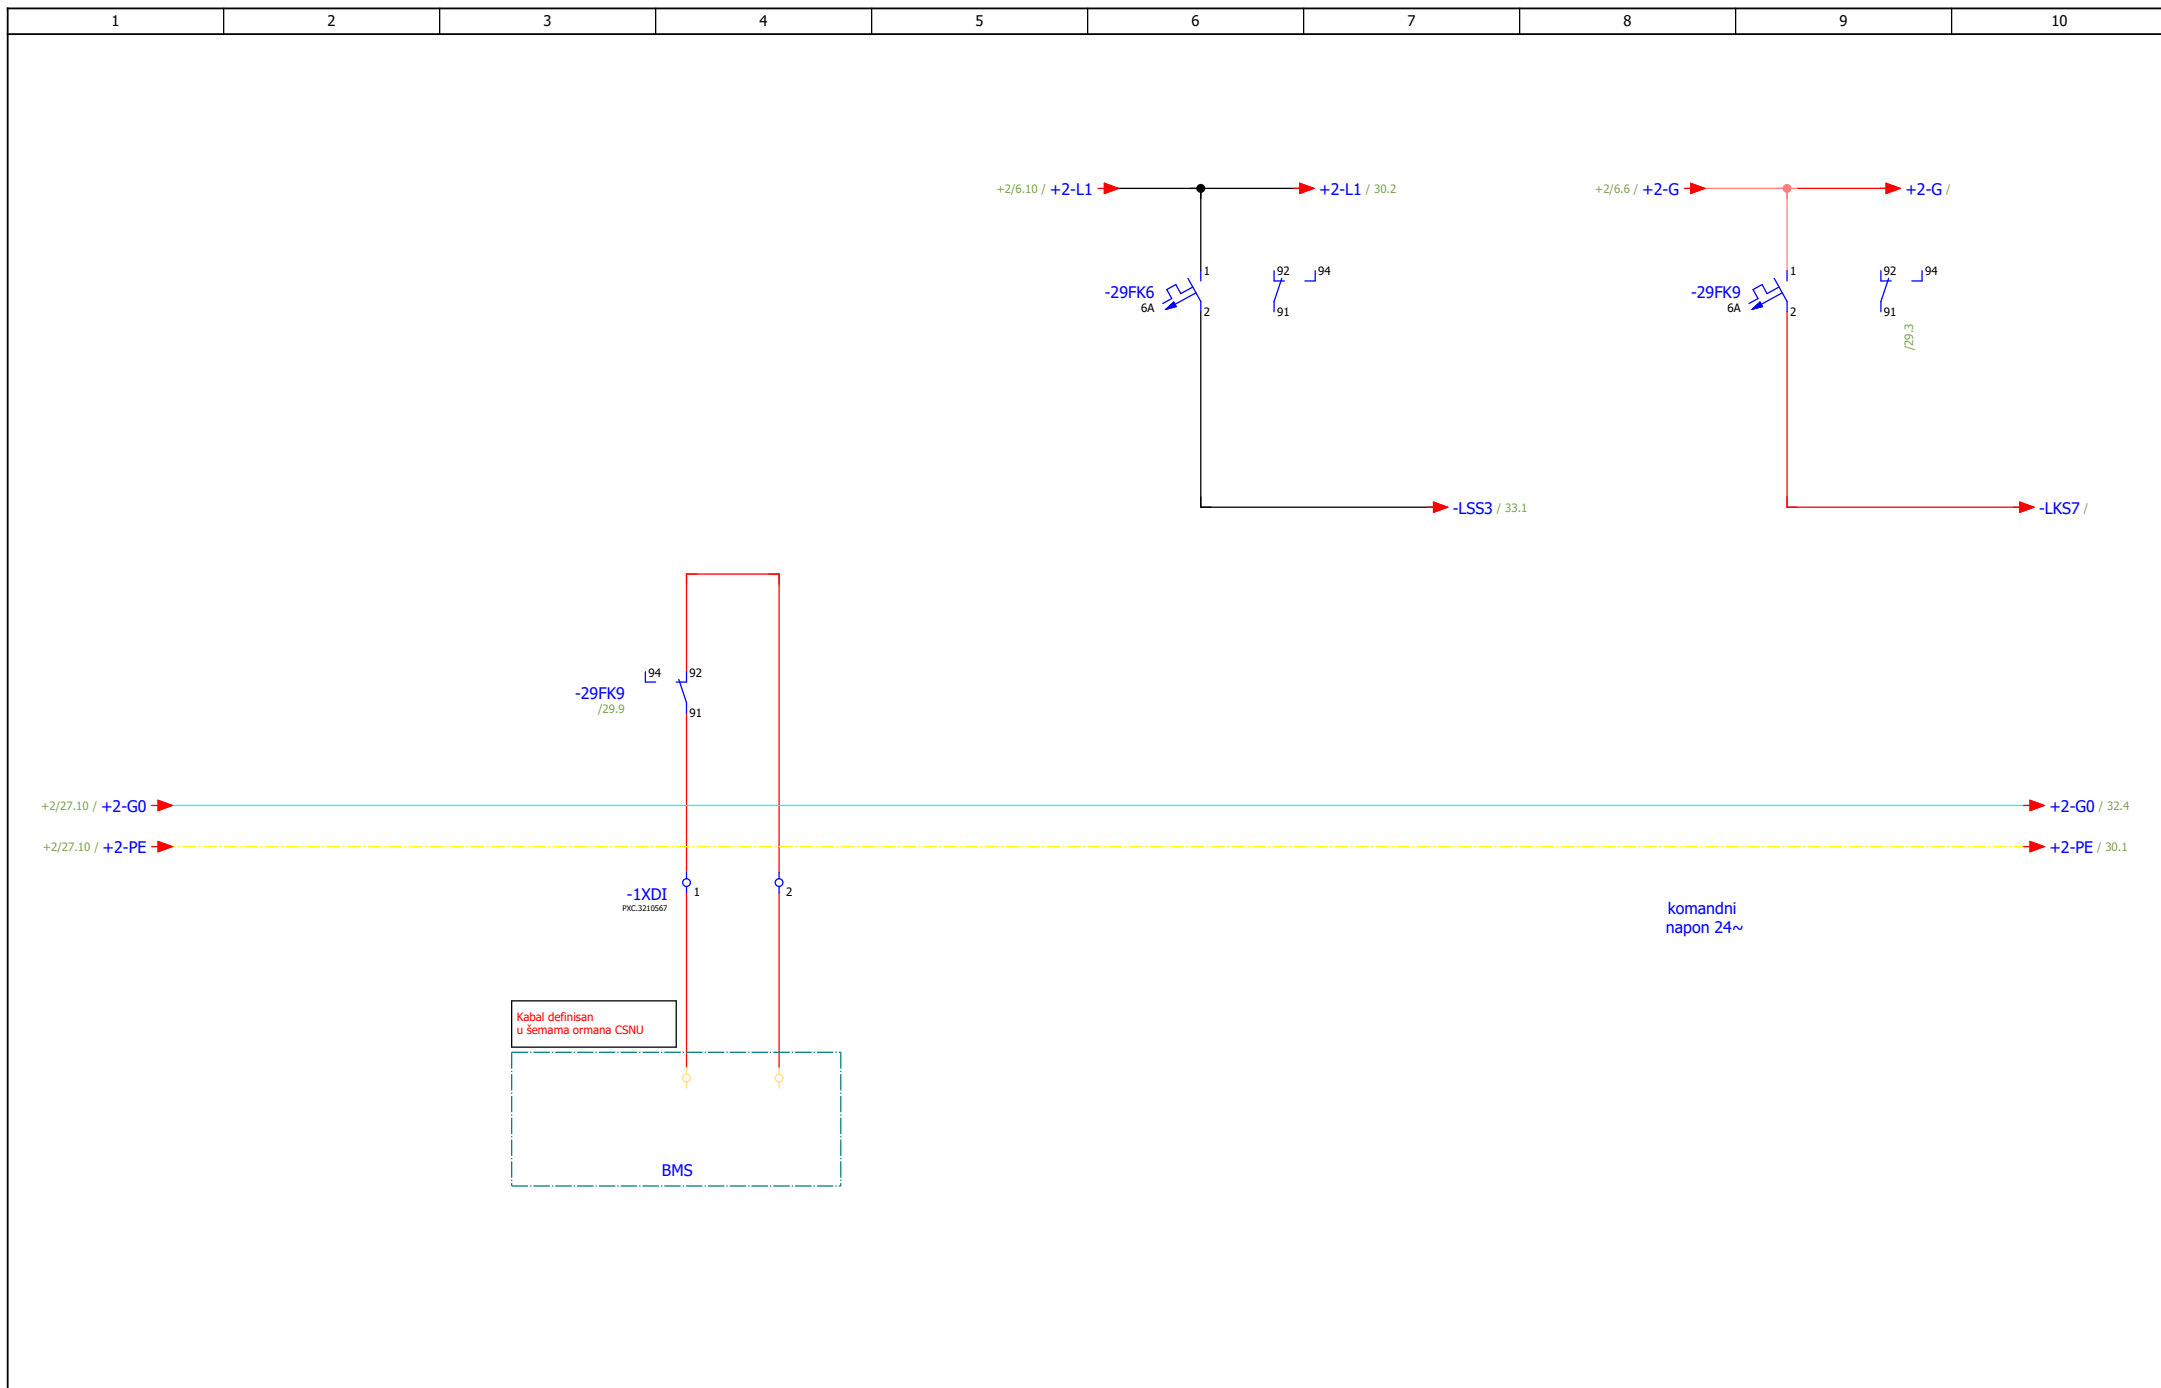
ИЗМЕНА	ДАТУМ	РЕВИЗИЈА	ПОТПИС	ИНВЕСТИТОР РЕПУБЛИКА СРБИЈА – МИНИСТАРСТВО ФИНАНСИЈА Београд, Кнеза Милоша 20	НАЗИВ ПРОЈЕКТА 4/4 – ПРОЈЕКАТ ЕЛЕКТРОЕНЕРГЕТСКИХ ИНСТАЛАЦИЈА – ЕЛЕКТРОМОТОРНИ ПОГОН	ЦРТЕЖ ROS-KR	СВЕСКА 1/1	ДАТУМ 03.2022.	БИРО РС-5	
ОДГОВОРНИ ПРОЈЕКТАНТ	Бојан Рис	ПРОЈЕКТАНТ	Марко Ивковић	ОБЈЕКАТ ЗГРАДА ДРЖАВНИХ ОРГАНА Београд, Балканска бр. 53	Дојава пожара	БРОЈ ПРОЈЕКТА 2021V027-ПГД-Е04-22			ЛИСТ 26	

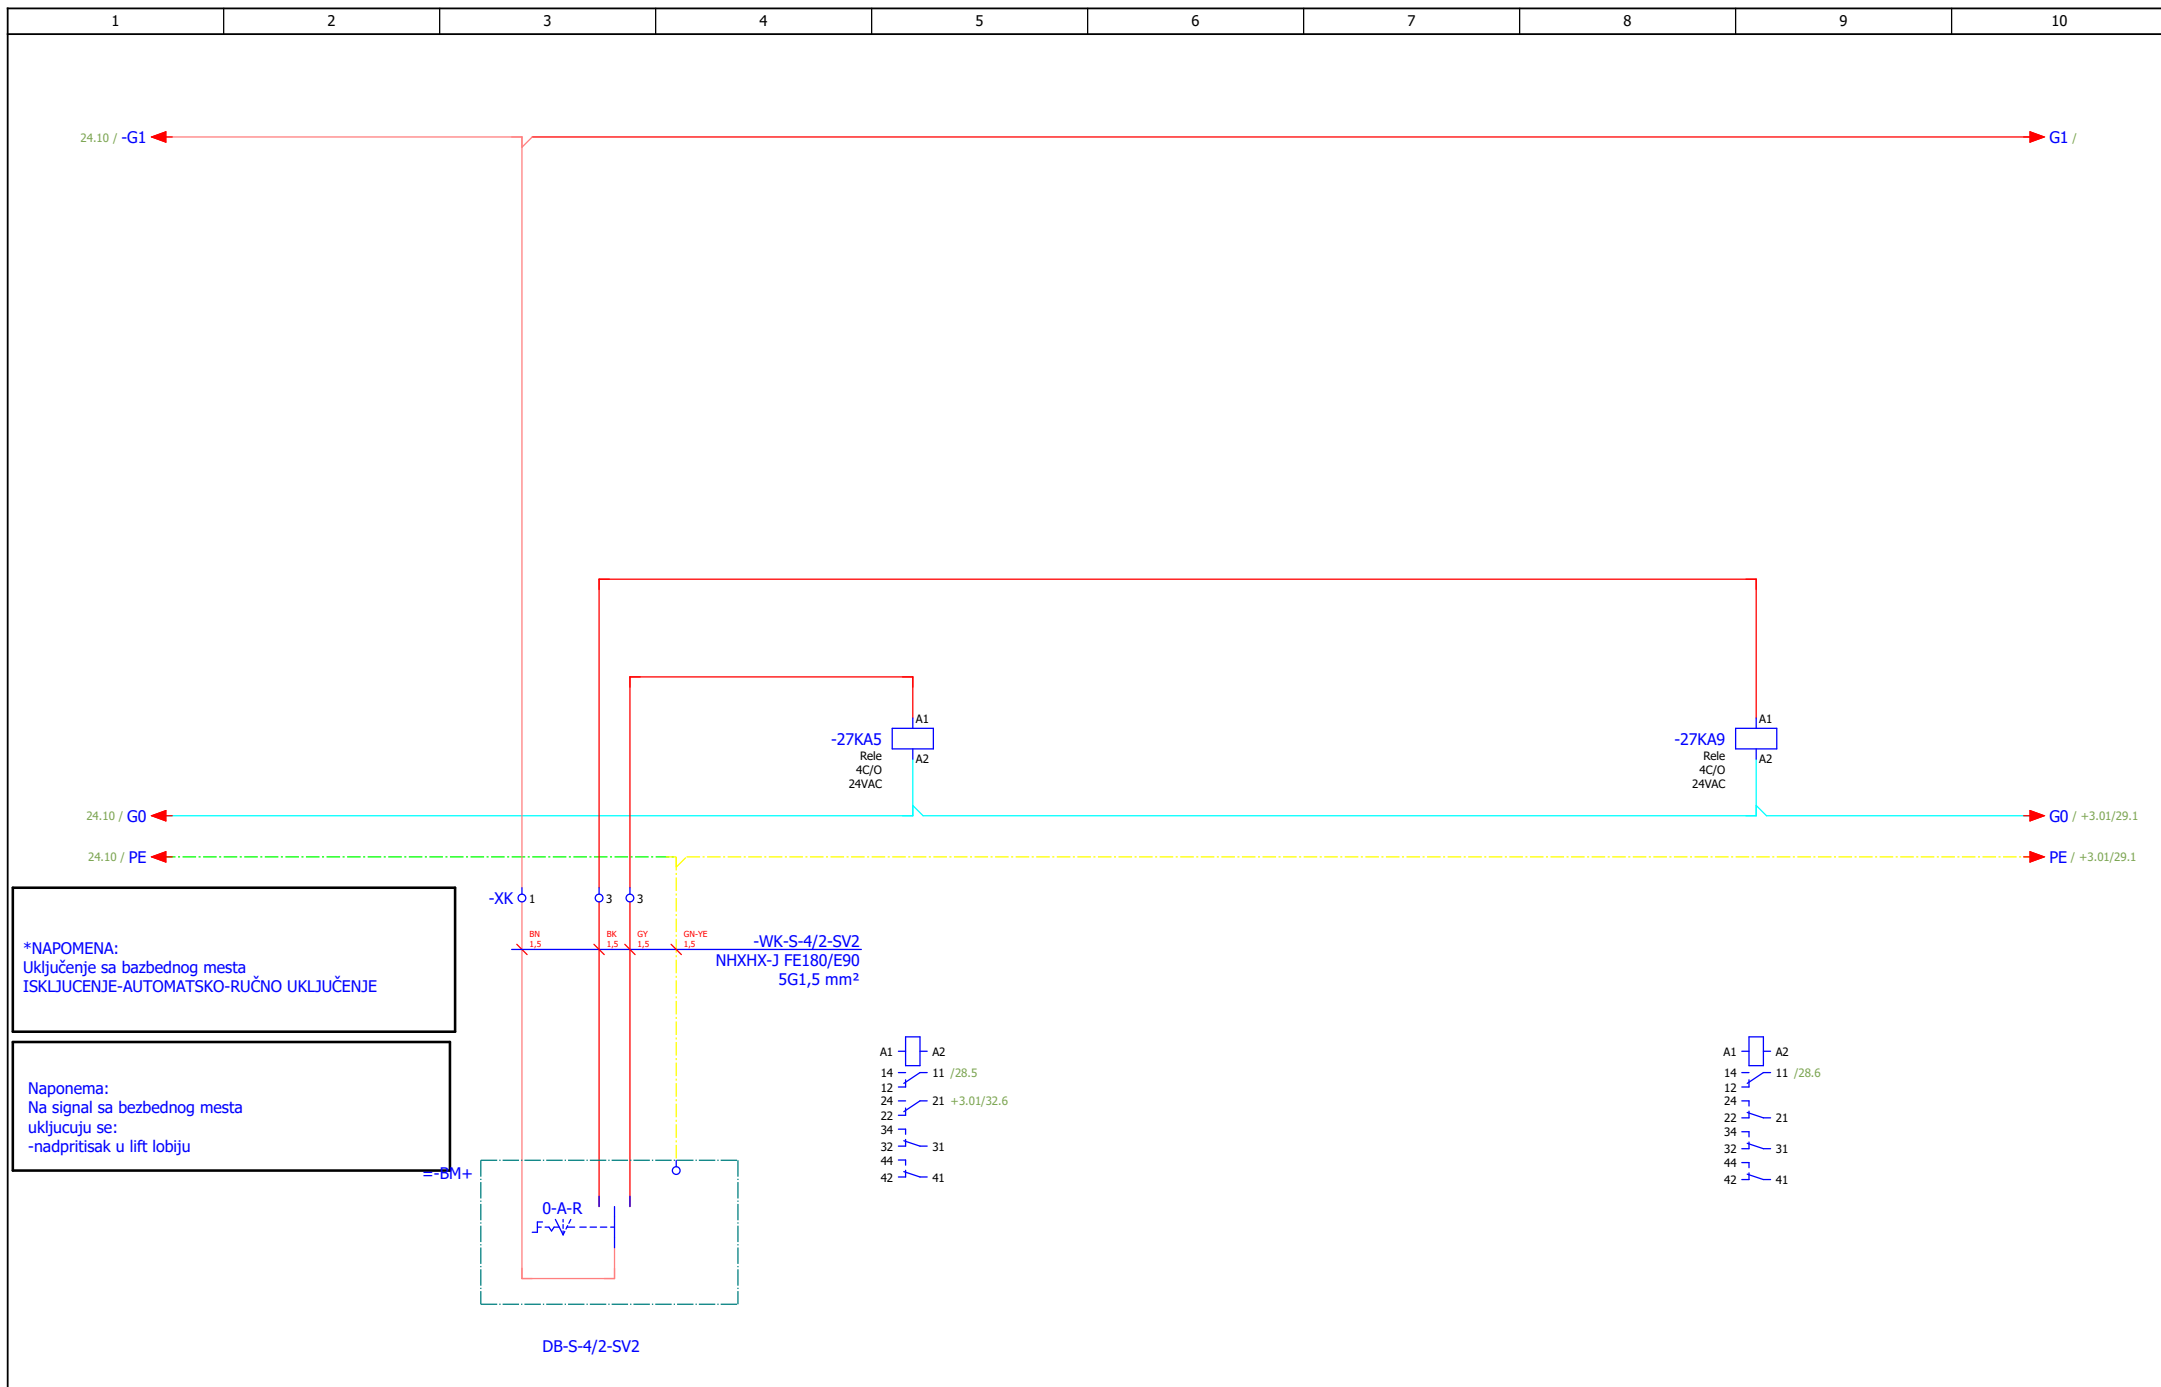

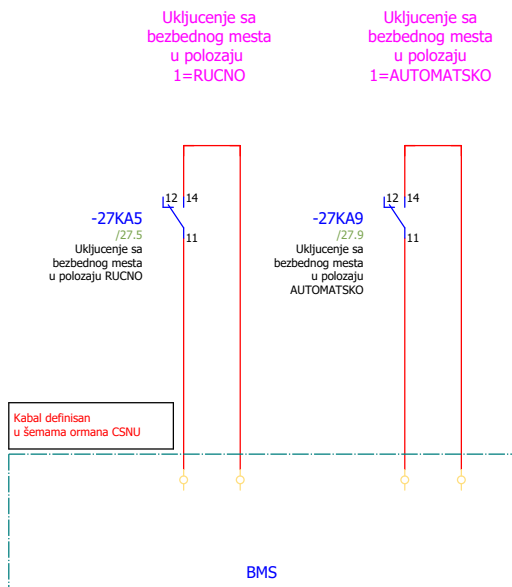


ИЗМЕНА	ДАТУМ	РЕВИЗИЈА	ПОТПИС	ИНВЕСТИТОР РЕПУБЛИКА СРБИЈА – МИНИСТАРСТВО ФИНАНСИЈА Београд, Кнеза Милоша 20	НАЗИВ ПРОЈЕКТА 4/4 – ПРОЈЕКАТ ЕЛЕКТРОЕНЕРГЕТСКИХ ИНСТАЛАЦИЈА – ЕЛЕКТРОМОТОРНИ ПОГОН	ЦРТЕЖ ROS-KR	СВЕСКА 1/1	ДАТУМ 03.2022.	БИРО РС-5		
ОДГОВОРНИ ПРОЈЕКТАНТ	Бојан Рис	ПОТПИС <i>B.Ris</i>	ПРОЈЕКТАНТ	Марко Ивковић	ПОТПИС <i>M.Ivovicki</i>	ОБЈЕКАТ ЗГРАДА ДРЖАВНИХ ОРГАНА Београд, Балканска бр. 53	Управљање са безбедног места				БРОЈ ПРОЈЕКТА 2021Y027-ПГД-Е04-22




ИЗМЕНА	ДАТУМ	РЕВИЗИЈА	ПОТПИС	ИНВЕСТИТОР РЕПУБЛИКА СРБИЈА – МИНИСТАРСТВО ФИНАНСИЈА Београд, Кнеза Милоша 20	НАЗИВ ПРОЈЕКТА 4/4 – ПРОЈЕКАТ ЕЛЕКТРОЕНЕРГЕТСКИХ ИНСТАЛАЦИЈА – ЕЛЕКТРОМОТОРНИ ПОГОН	ЦРТЕЖ ROS-KR	СВЕСКА 1/1	ДАТУМ 03.2022.	БИРО РС-5		
ОДГОВОРНИ ПРОЈЕКТАНТ	Бојан Рис	ПОТПИС <i>Bris</i>	ПРОЈЕКТАНТ	Марко Ивковић	ПОТПИС <i>M. Ivkovic</i>	ОБЈЕКАТ ЗГРАДА ДРЖАВНИХ ОРГАНА Београд, Балканска бр. 53	Управљање са безбедног места				БРОЈ ПРОЈЕКТА 2021Y027-ПГД-Е04-22






ИЗМЕНА		ДАТУМ		РЕВИЗИЈА		ПОТПИС		ИНВЕСТИТОР РЕПУБЛИКА СРБИЈА – МИНИСТАРСТВО ФИНАНСИЈА Београд, Кнеза Милоша 20		НАЗИВ ПРОЈЕКТА 4/4 – ПРОЈЕКАТ ЕЛЕКТРОЕНЕРГЕТСКИХ ИНСТАЛАЦИЈА – ЕЛЕКТРОМОТОРНИ ПОГОН		ЦРТЕЖ ROS-KR		СВЕСКА 1/1		ДАТУМ 03.2022.		БИРО РС-5			
ОДГОВОРНИ ПРОЈЕКТАНТ		Бојан Рис		ПРОЈЕКТАНТ		 Марко Ивковић		ОБЈЕКАТ ЗГРАДА ДРЖАВНИХ ОРГАНА Београд, Балканска бр. 53		Командни напон		БРОЈ ПРОЈЕКТА 2021Y027-ПГД-Е04-22		ЛИСТ 29		ЛИСТОВА 52					

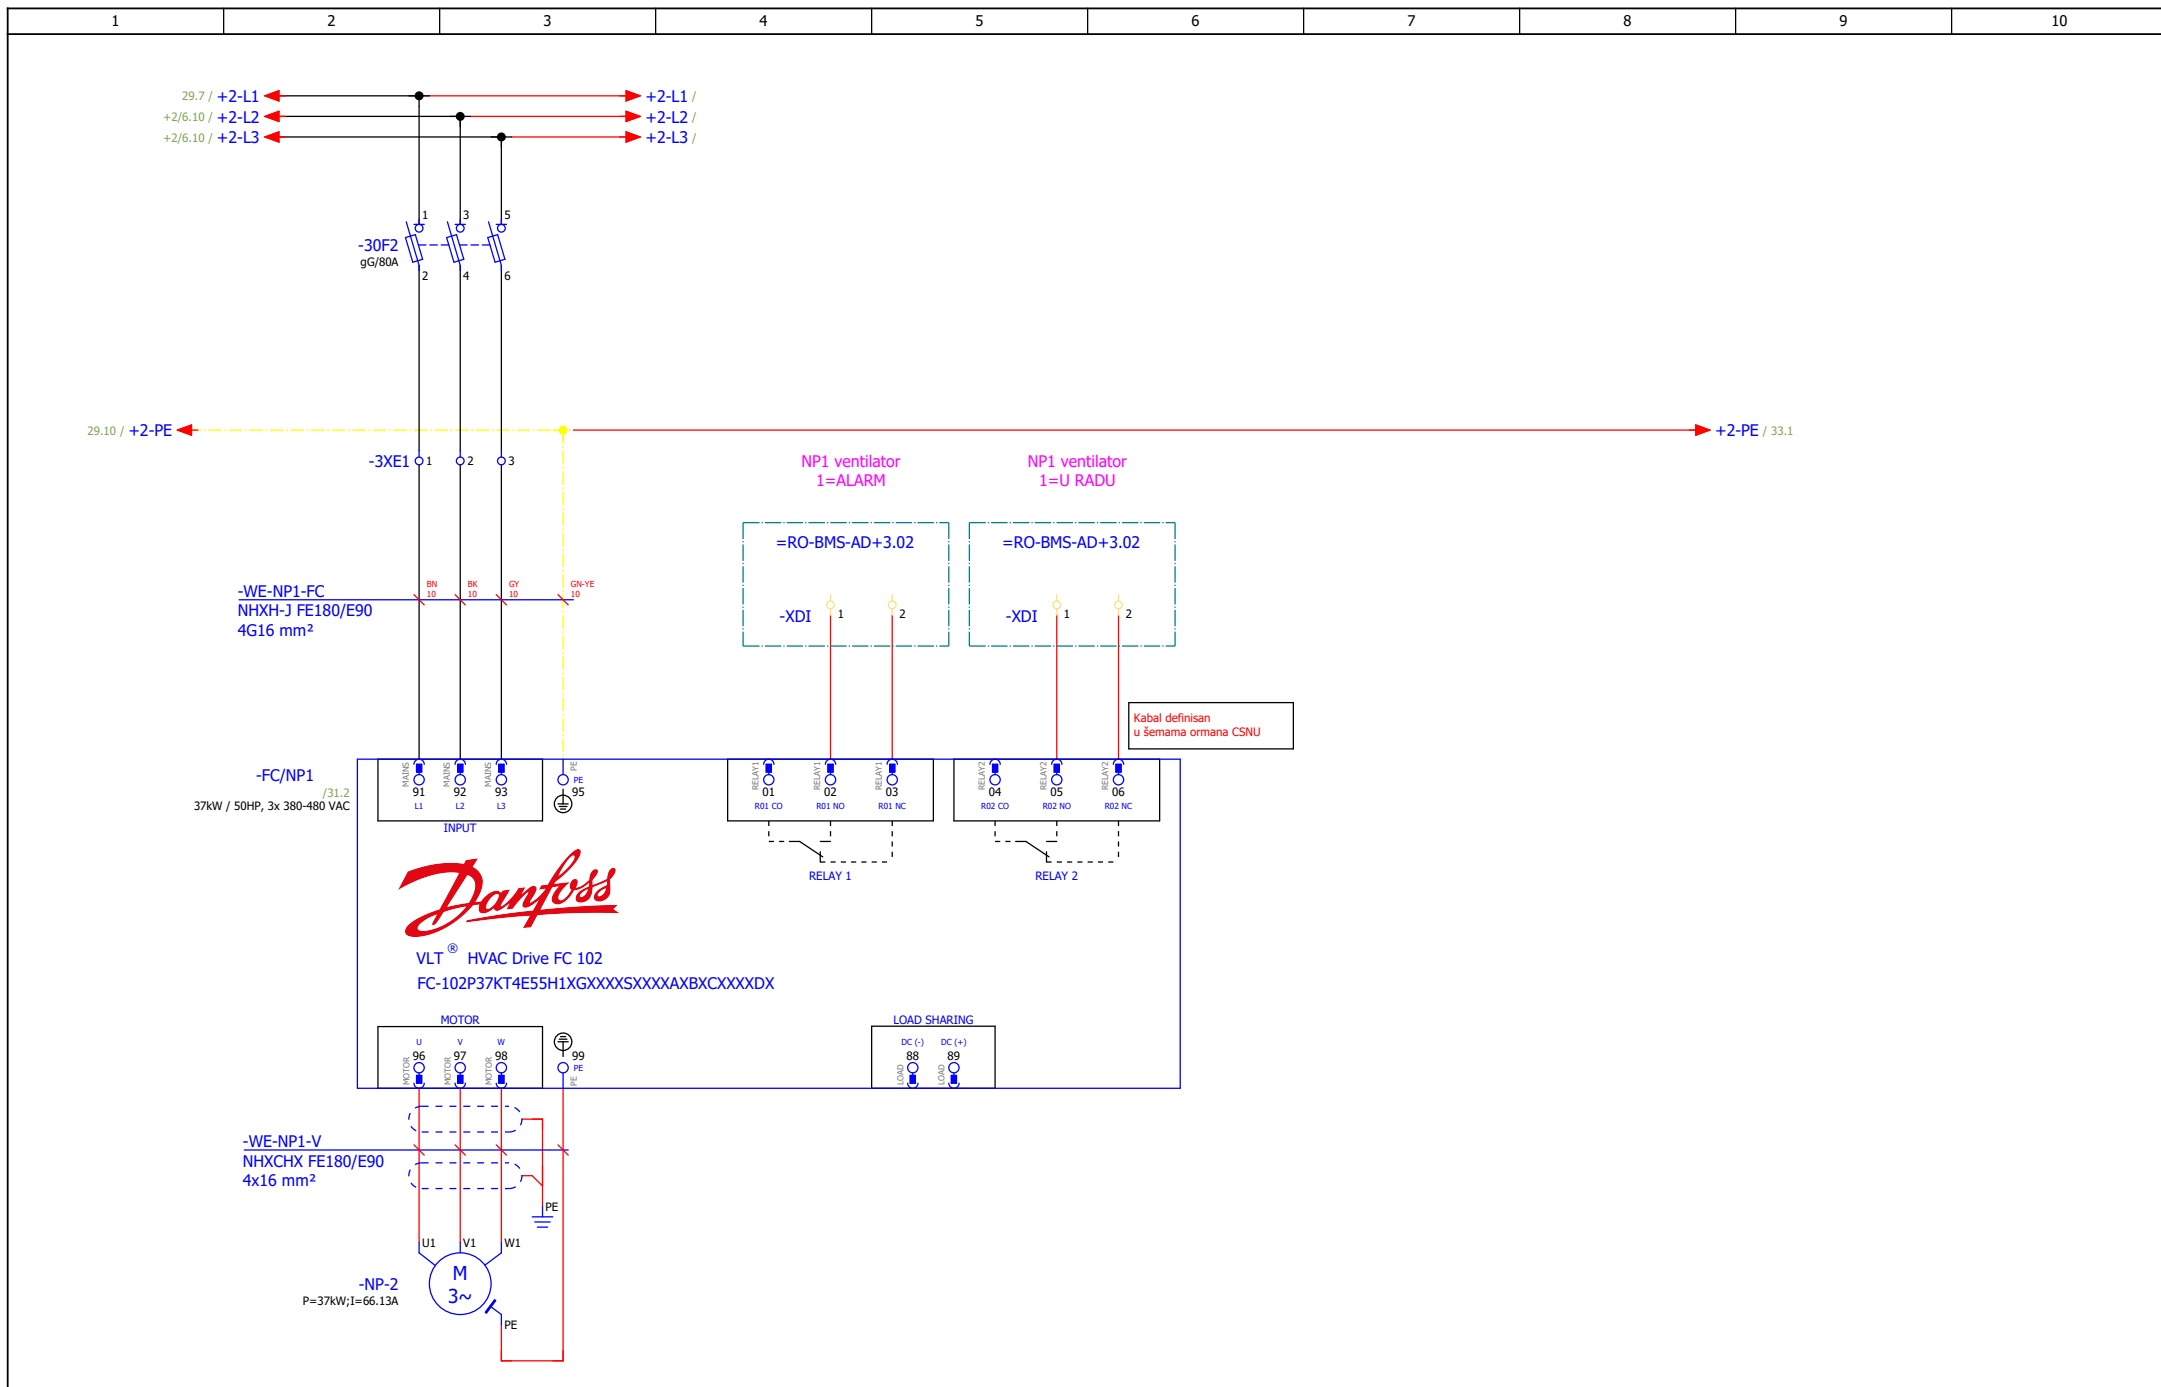


ИЗМЕНА	ДАТУМ	РЕВИЗИЈА	ПОТПИС	ИНВЕСТИТОР РЕПУБЛИКА СРБИЈА – МИНИСТАРСТВО ФИНАНСИЈА Београд, Кнеза Милоша 20	НАЗИВ ПРОЈЕКТА 4/4 – ПРОЈЕКАТ ЕЛЕКТРОЕНЕРГЕТСКИХ ИНСТАЛАЦИЈА – ЕЛЕКТРОМОТОРНИ ПОГОН	ЦРТЕЖ ROS-KR	СВЕСКА 1/1	ДАТУМ 03.2022.	БИРО РС-5	
ОДГОВОРНИ ПРОЈЕКТАНТ	Бојан Рис	ПРОЈЕКТАНТ	Марко Ивковић	ОБЈЕКАТ ЗГРАДА ДРЖАВНИХ ОРГАНА Београд, Балканска бр. 53	Вентилатор надпритиска НП-1	БРОЈ ПРОЈЕКТА 2021Y027-ПГД-Е04-22	ФАКТ 30	ЛИСТА 52		

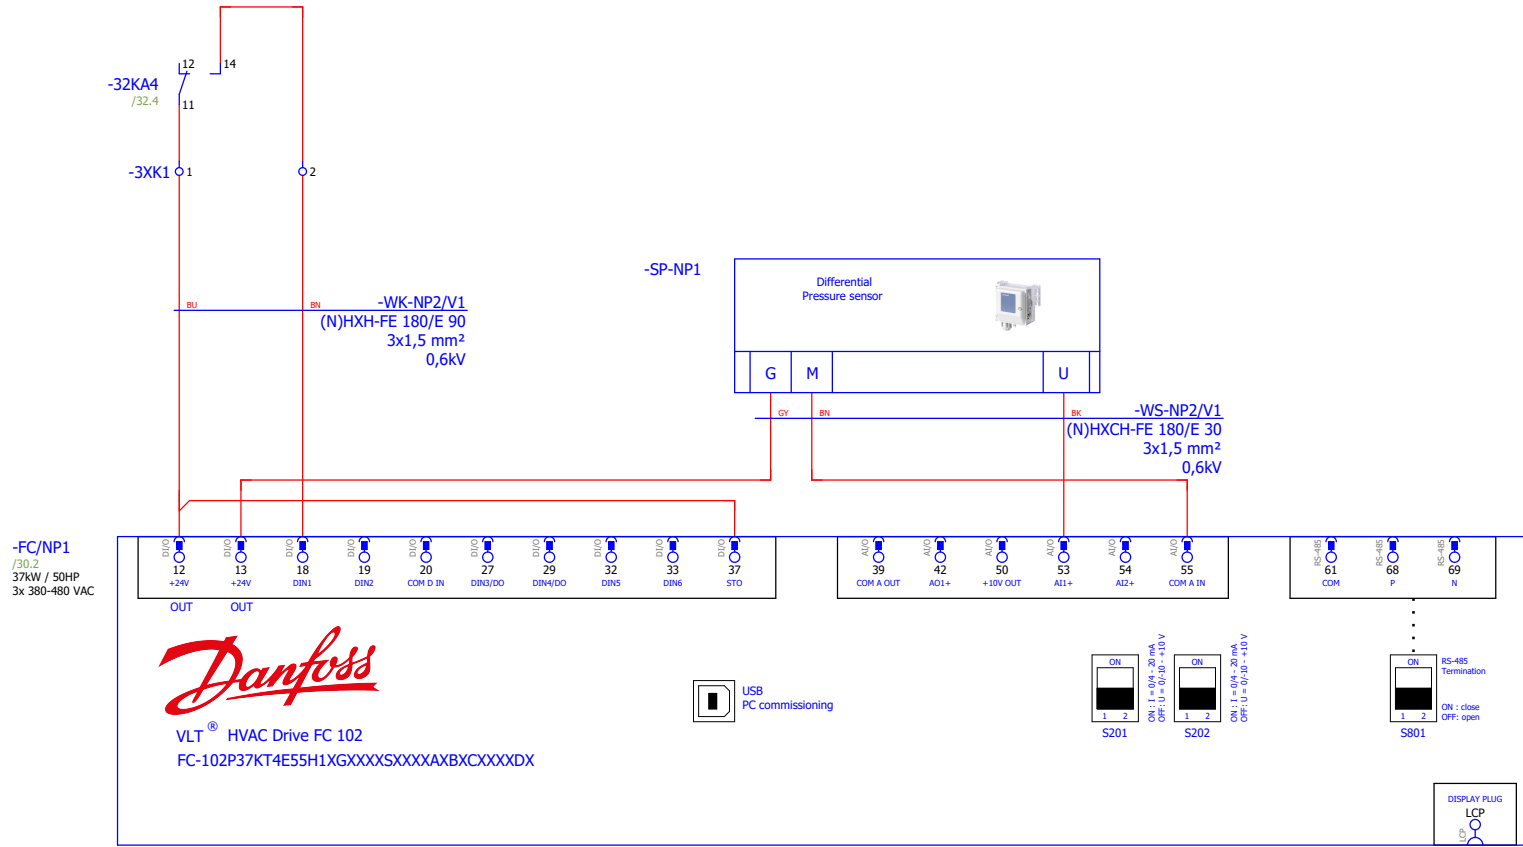


ИЗМЕНА	ДАТУМ	РЕВИЗИЈА		ПОТПИС	ИНВЕСТИТОР РЕПУБЛИКА СРБИЈА – МИНИСТАРСТВО ФИНАНСИЈА Београд, Кнеза Милоша 20	НАЗИВ ПРОЈЕКТА 4/4 – ПРОЈЕКАТ ЕЛЕКТРОЕНЕРГЕТСКИХ ИНСТАЛАЦИЈА – ЕЛЕКТРОМОТОРНИ ПОГОН	ЦРТЕЖ ROS-KR	СВЕСКА 1/1	ДАТУМ 03.2022.	БИРО РС-5	
ОДГОВОРНИ ПРОЈЕКАНТ	Бојан Рис	ПОТПИС <i>Bris</i>	ПРОЈЕКАНТ	Марко Ивковић	ПОТПИС <i>M. Ivkovic</i>	ОБЈЕКАТ ЗГРАДА ДРЖАВНИХ ОРГАНА Београд, Балканска бр. 53	Вентилатор надпритиска НП-1	БРОЈ ПРОЈЕКТА 2021Y027-ПГД-Е04-22		ЛИСТ 31	
											ЛИСТОВА 52

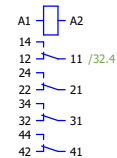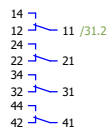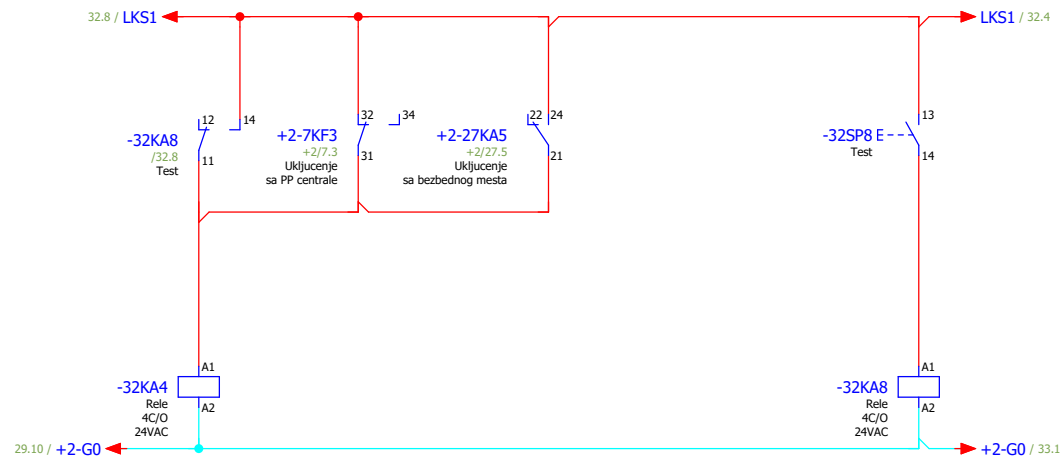


ИЗМЕНА	ДАТУМ	РЕВИЗИЈА		ПОТПИС	ИНВЕСТИТОР РЕПУБЛИКА СРБИЈА – МИНИСТАРСТВО ФИНАНСИЈА Београд, Кнеза Милоша 20	НАЗИВ ПРОЈЕКТА 4/4 – ПРОЈЕКАТ ЕЛЕКТРОЕНЕРГЕТСКИХ ИНСТАЛАЦИЈА – ЕЛЕКТРОМОТОРНИ ПОГОН	ЦРТЕЖ ROS-KR	СВЕСКА 1/1	ДАТУМ 03.2022.	БИРО РС-5	МАШИНОПРОЈЕКТ ГОПРИНГ
ОДГОВОРНИ ПРОЈЕКТАНТ	Бојан Рис	ПОТПИС <i>B.Ris</i>	ПРОЈЕКТАНТ	Марко Ивковић	ПОТПИС <i>M.Ivovicki</i>	ОБЈЕКАТ ЗГРАДА ДРЖАВНИХ ОРГАНА Београд, Балканска бр. 53	Вентилатор надпритиска НП-1	БРОЈ ПРОЈЕКТА 2021Y027-ПГД-Е04-22		ЛИСТ 32	
										ЛИСТОВА 52	

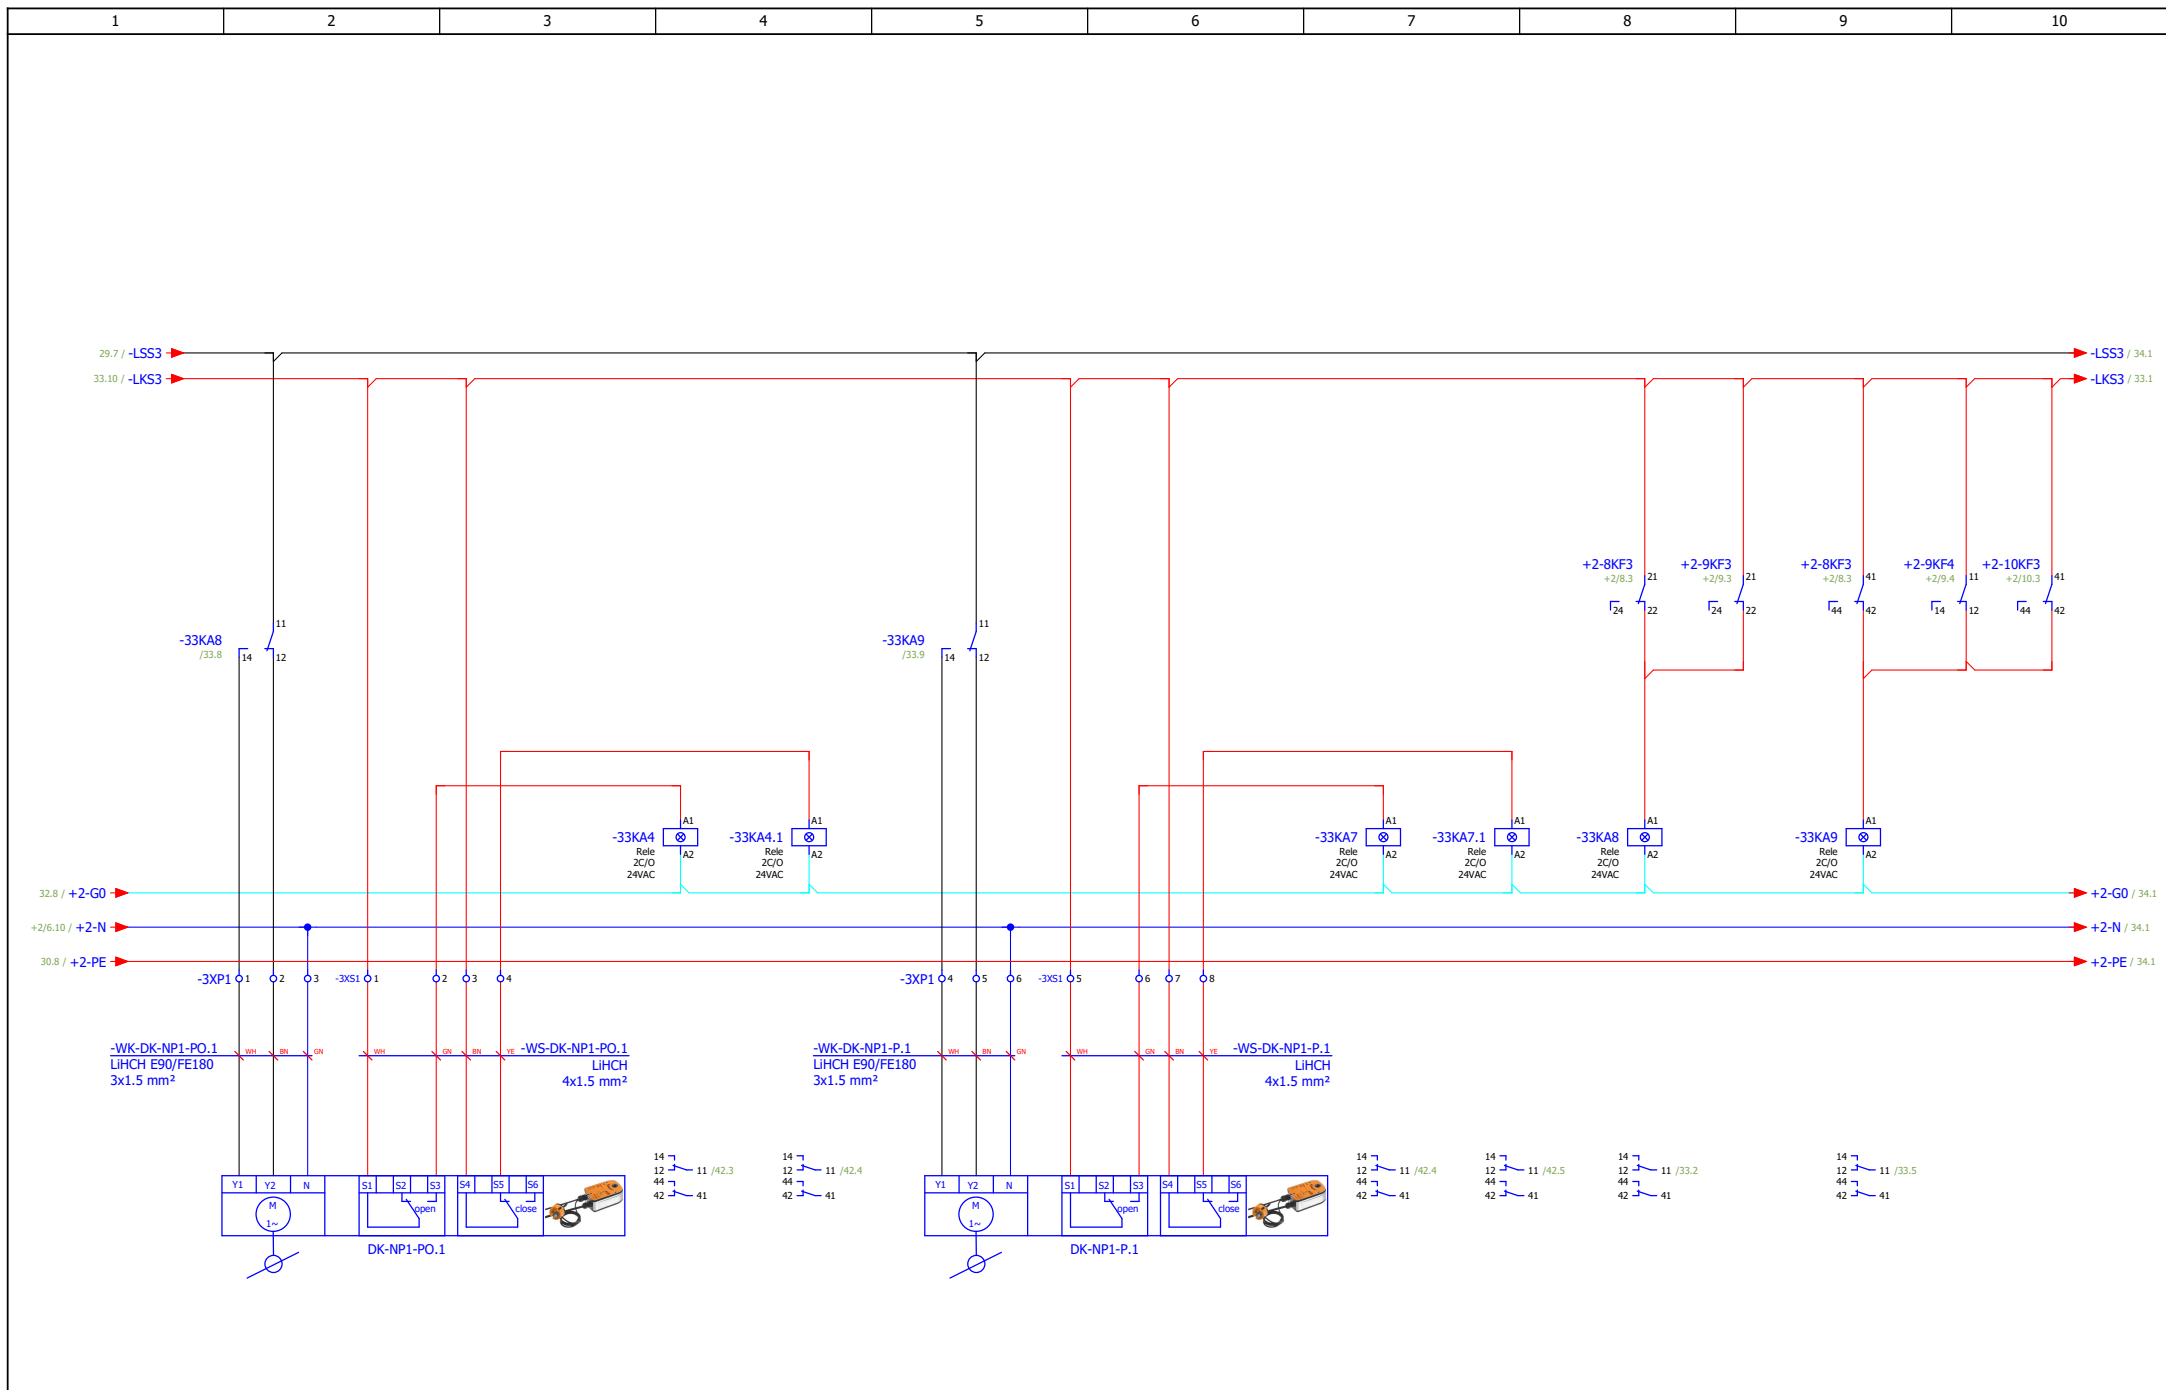


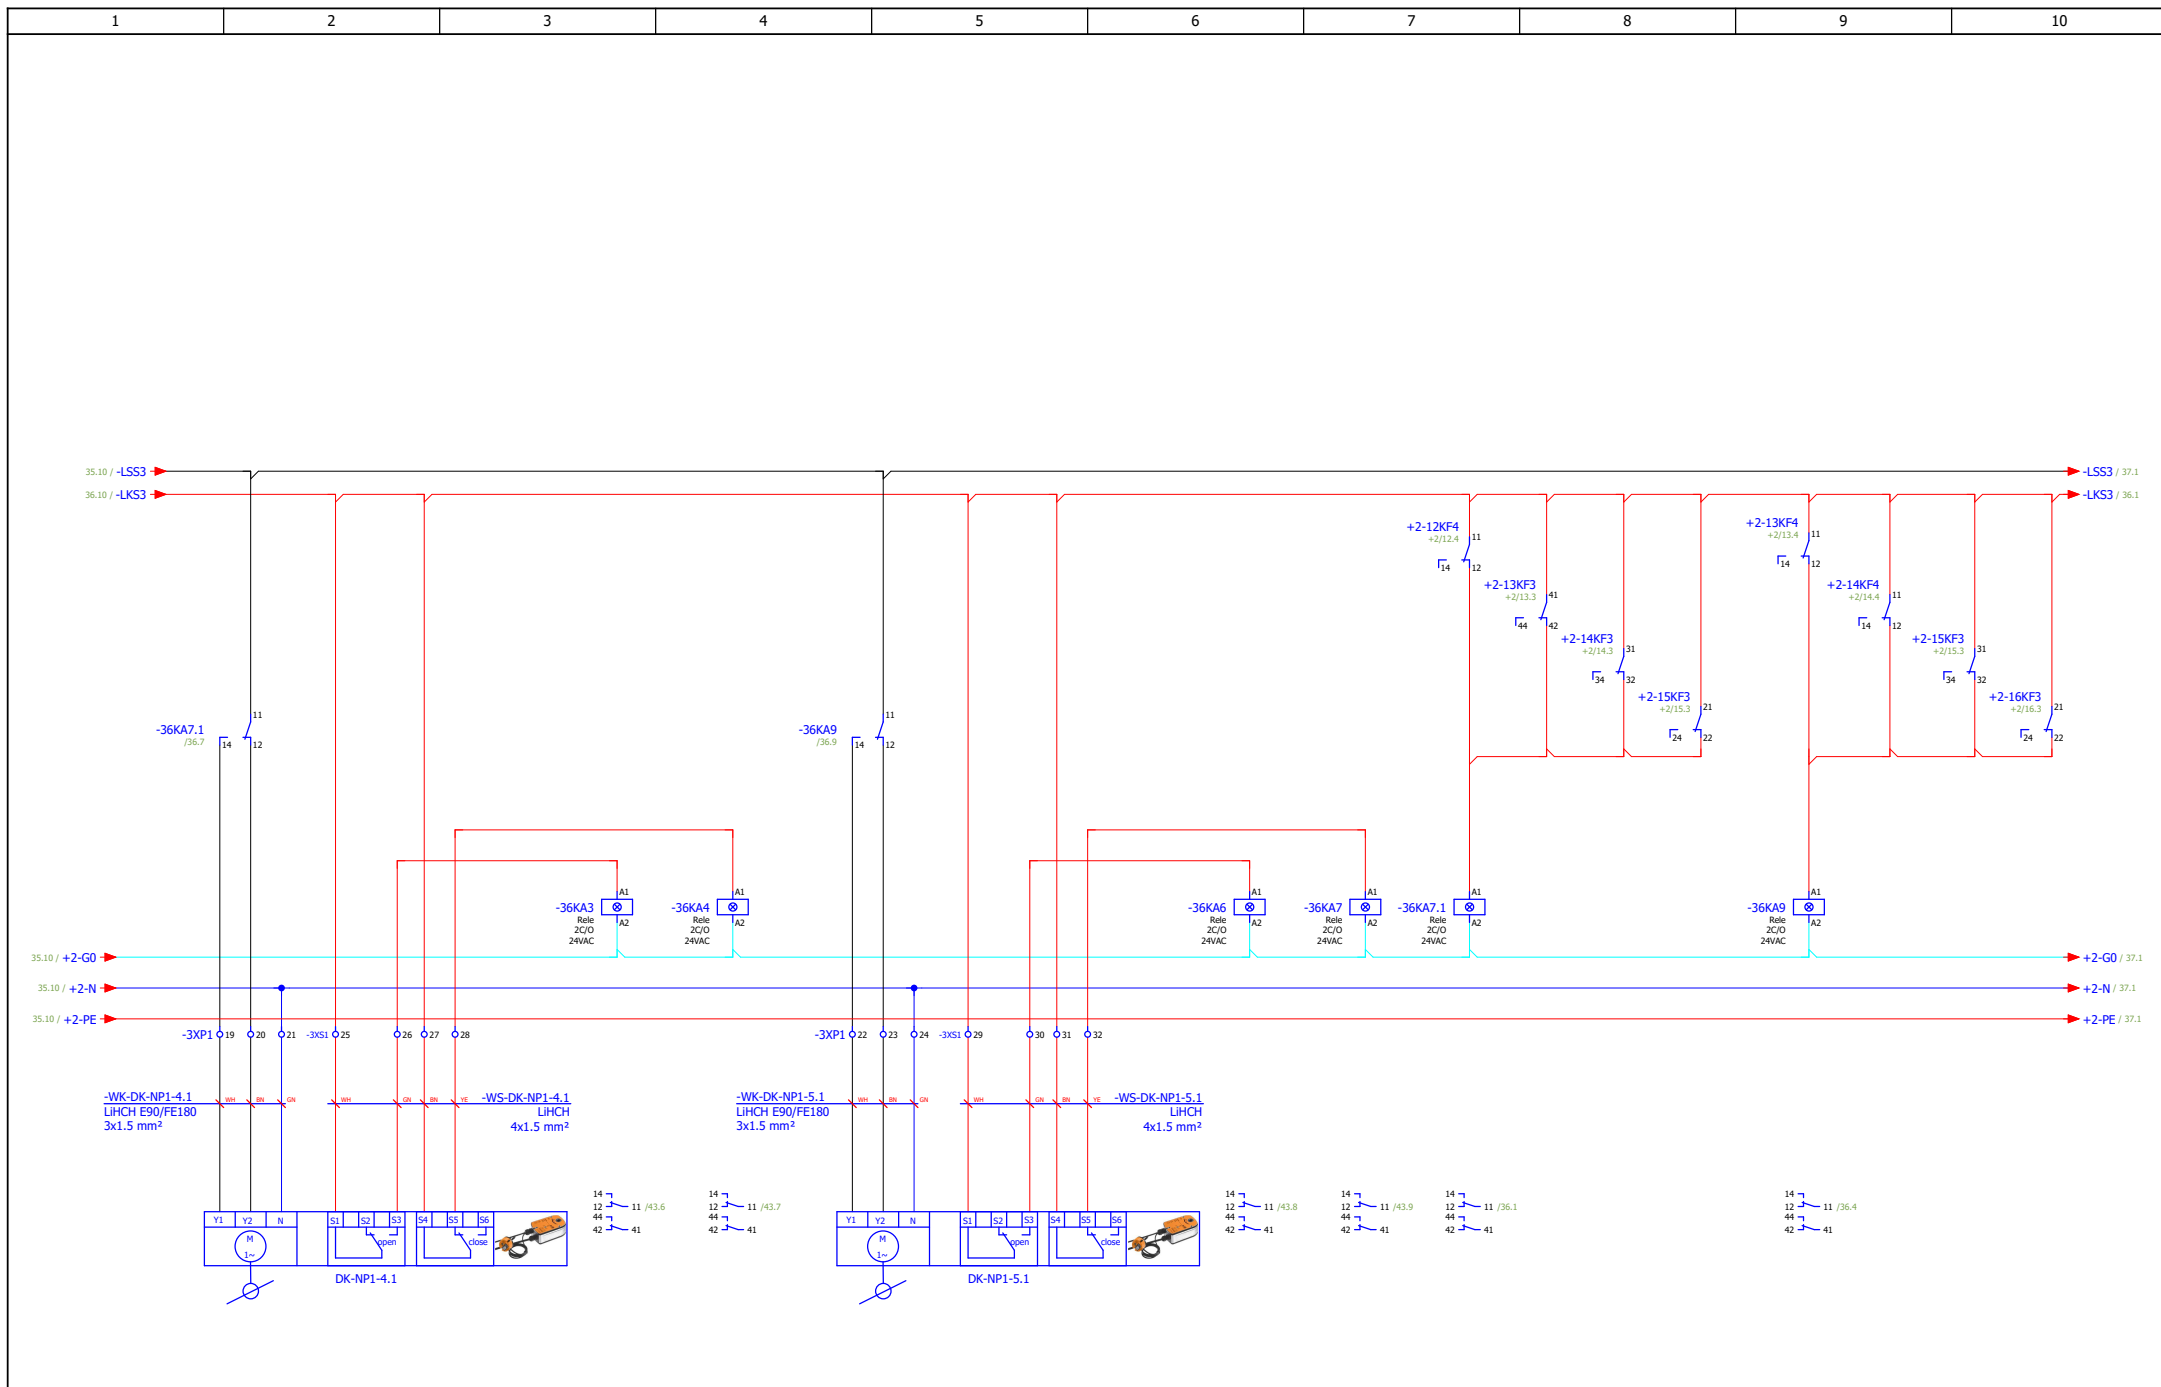
ИЗМЕНА		ДАТУМ		РЕВИЗИЈА		ПОТПИС		ИНВЕСТИТОР РЕПУБЛИКА СРБИЈА – МИНИСТАРСТВО ФИНАНСИЈА Београд, Кнеза Милоша 20		НАЗИВ ПРОЈЕКТА 4/4 – ПРОЈЕКАТ ЕЛЕКТРОЕНЕРГЕТСКИХ ИНСТАЛАЦИЈА – ЕЛЕКТРОМОТОРНИ ПОГОН		ЦРТЕЖ ROS-KR		СВЕСКА 1/1		ДАТУМ 03.2022.		БИРО РС-5		МАШИНОПРОЈЕКТ ГОПРИНГ	
ОДГОВОРНИ ПРОЈЕКТАНТ		Бојан Рис		ПОТПИС <i>B.Ris</i>		ПРОЈЕКТАНТ		Марко Ивковић		ПОТПИС <i>M.Ivovicki</i>		ОБЈЕКАТ ЗГРАДА ДРЖАВНИХ ОРГАНА		БРОЈ ПРОЈЕКТА 2021Y027-ПГД-Е04-22		ЛИСТ 52		ЛИСТ 33			
								Београд, Балканска бр. 53		Дихт клапна - НП-1											

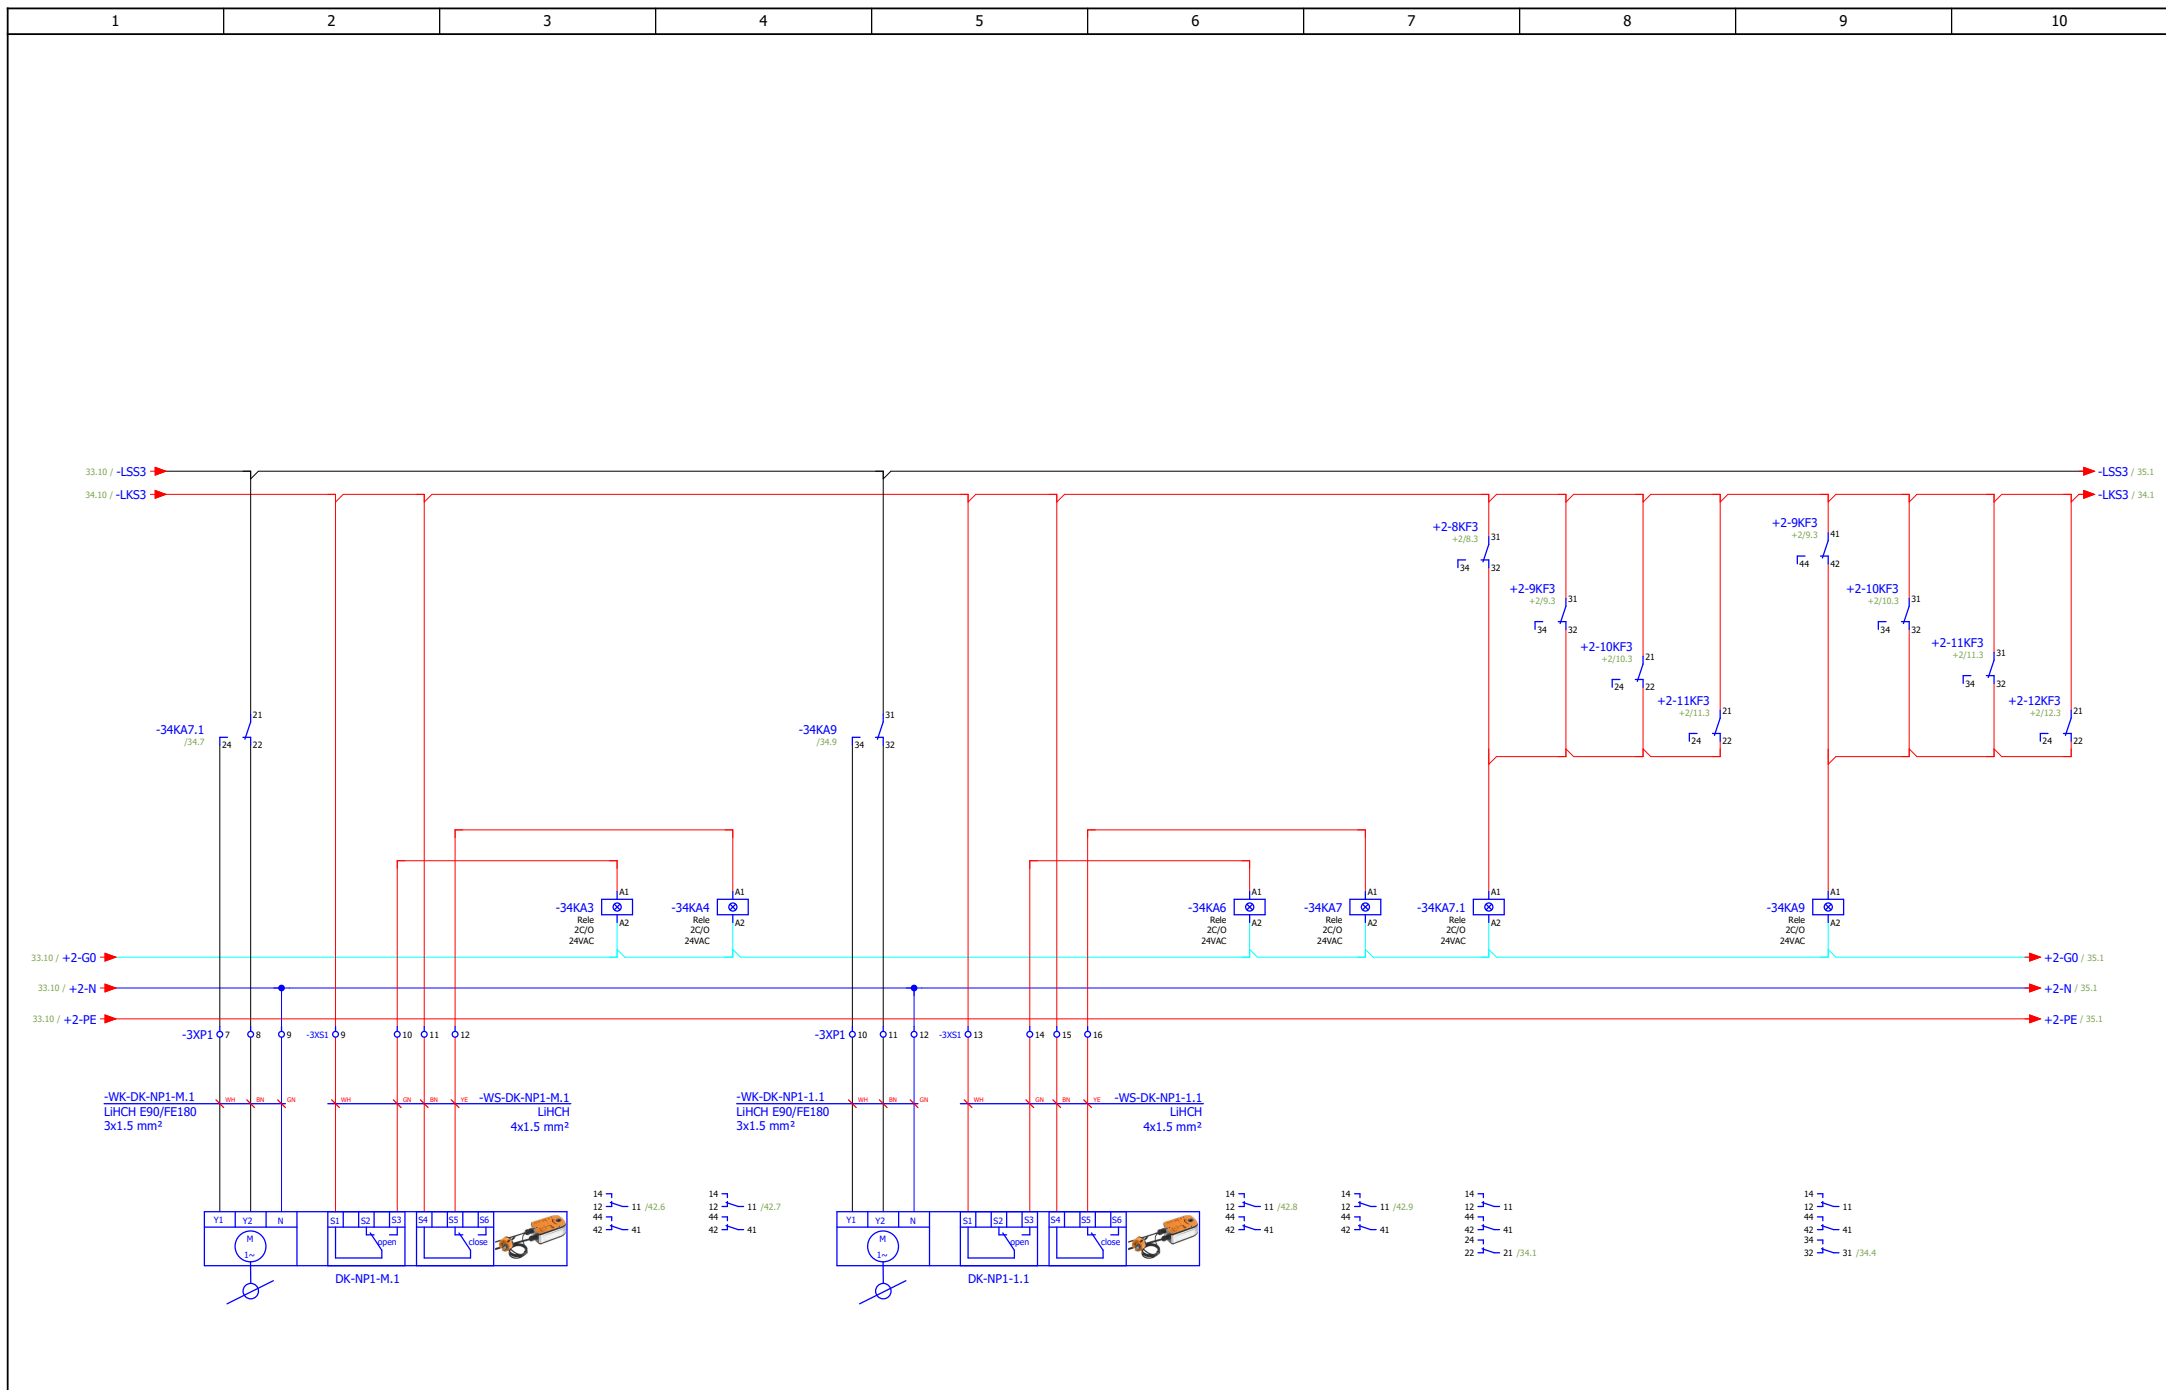


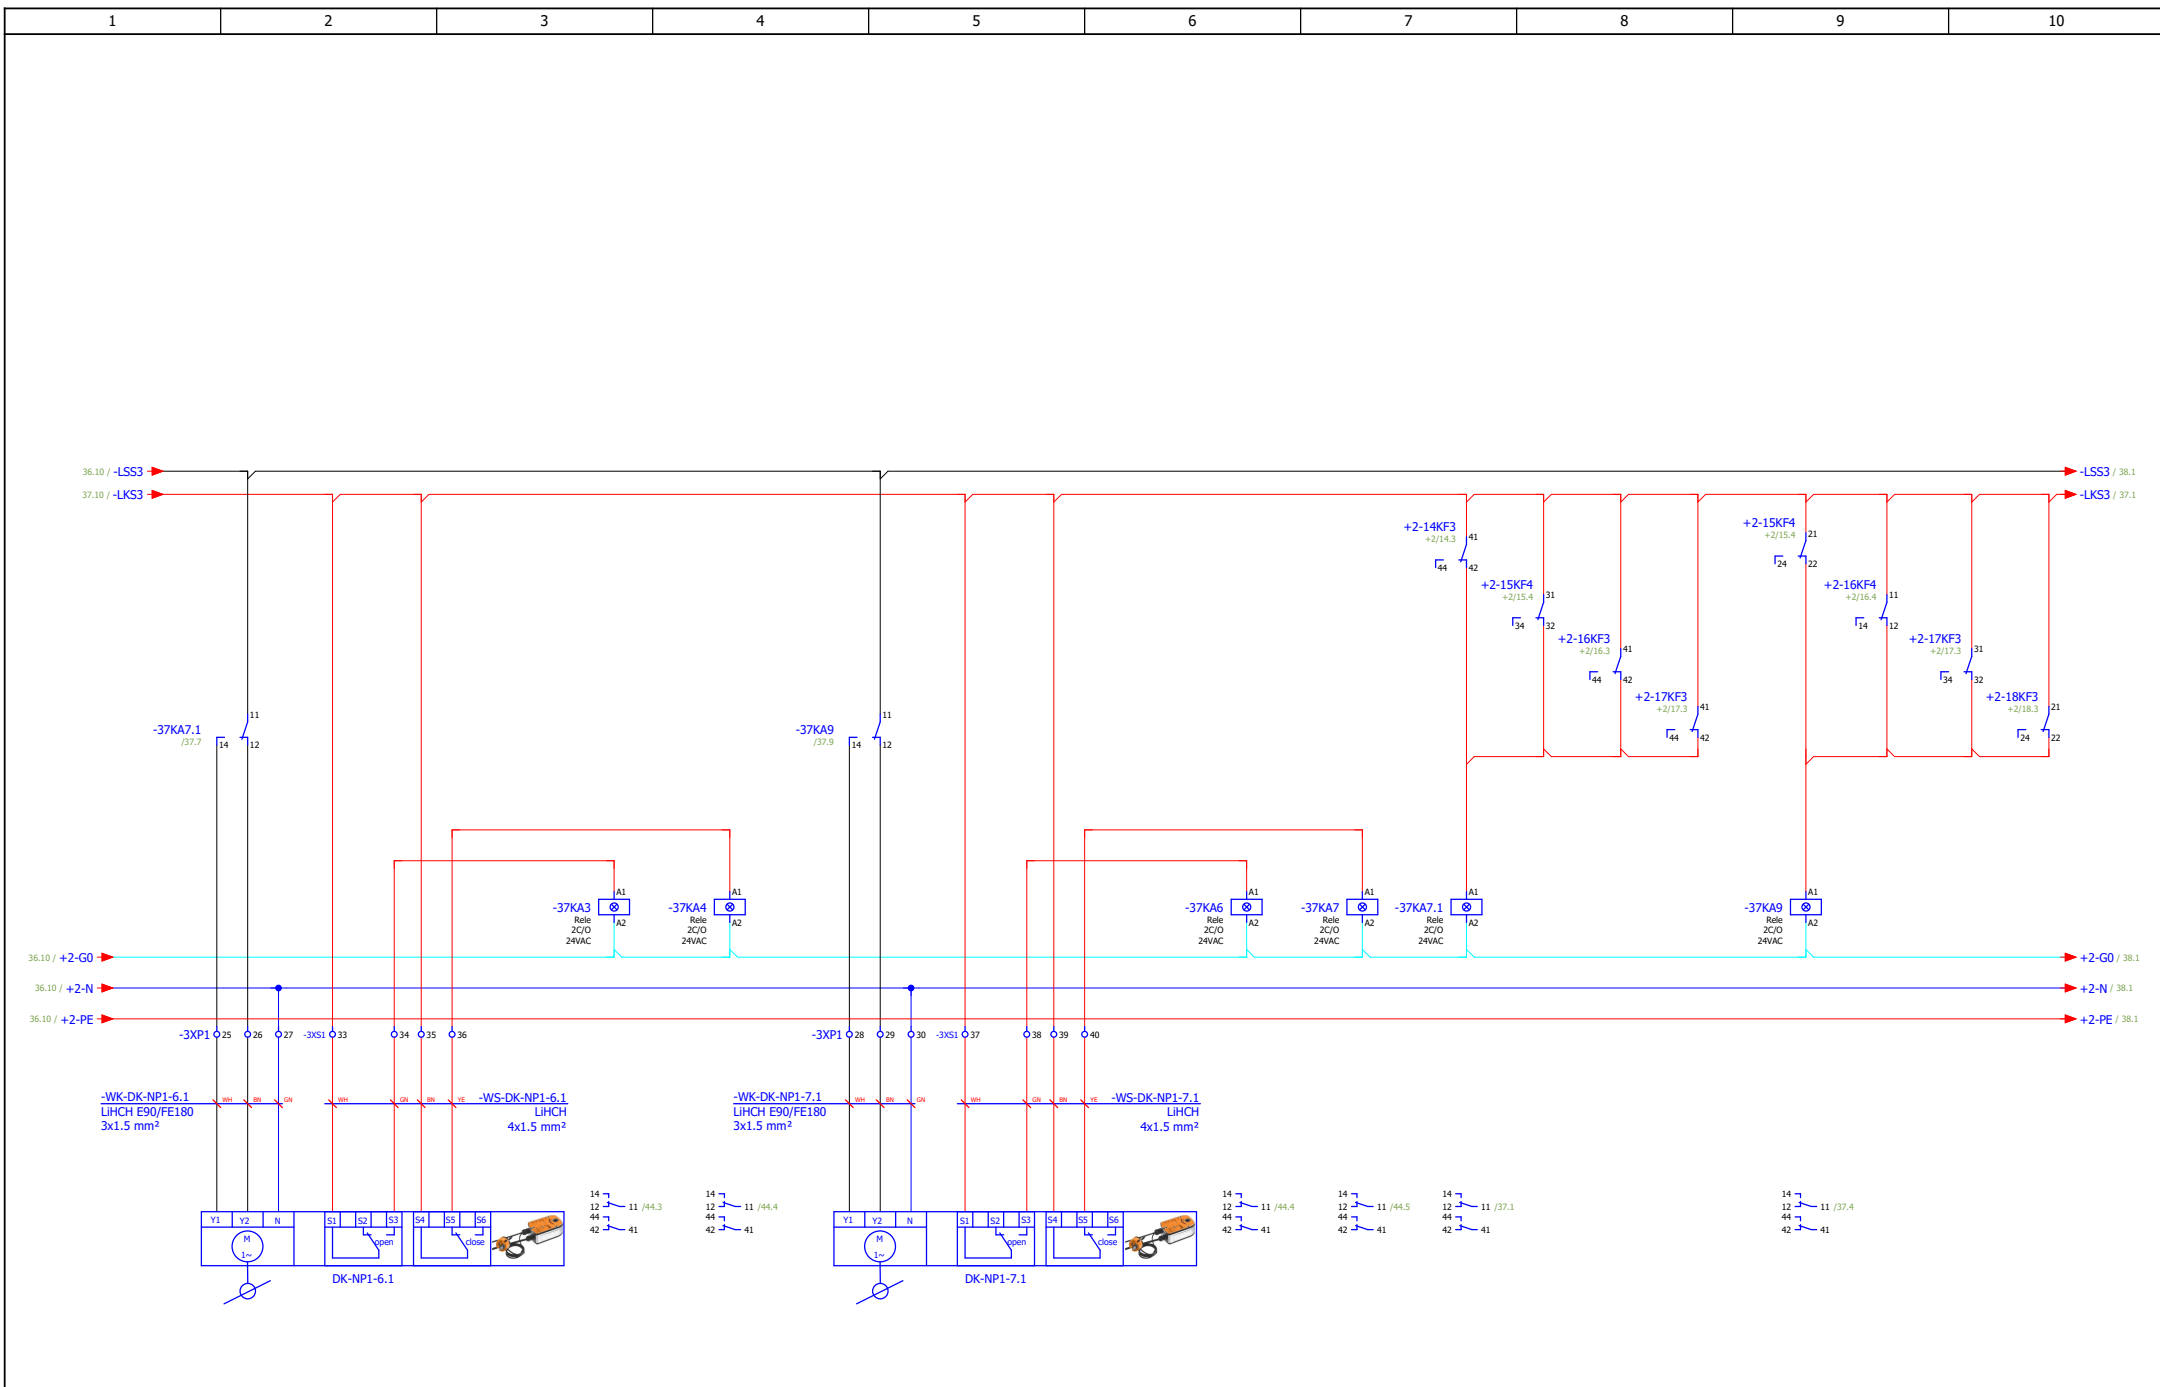
ИЗМЕНА	ДАТУМ	РЕВИЗИЈА		ПОТПИС	ИНВЕСТИТОР РЕПУБЛИКА СРБИЈА – МИНИСТАРСТВО ФИНАНСИЈА Београд, Кнеза Милоша 20	НАЗИВ ПРОЈЕКТА 4/4 – ПРОЈЕКАТ ЕЛЕКТРОЕНЕРГЕТСКИХ ИНСТАЛАЦИЈА – ЕЛЕКТРОМОТОРНИ ПОГОН	ЦРТЕЖ ROS-KR	СВЕСКА 1/1	ДАТУМ 03.2022.	БИРО РС-5	
ОДГОВОРНИ ПРОЈЕКТАНТ	Бојан Рис	ПОТПИС <i>Bris</i>	ПРОЈЕКТАНТ	Марко Ивковић	ПОТПИС <i>M. Ivkovic</i>	ОБЈЕКАТ ЗГРАДА ДРЖАВНИХ ОРГАНА Београд, Балканска бр. 53	Дихт клапна - НП-1	БРОЈ ПРОЈЕКТА 2021Y027-ПГД-Е04-22		ЛИСТ 34	

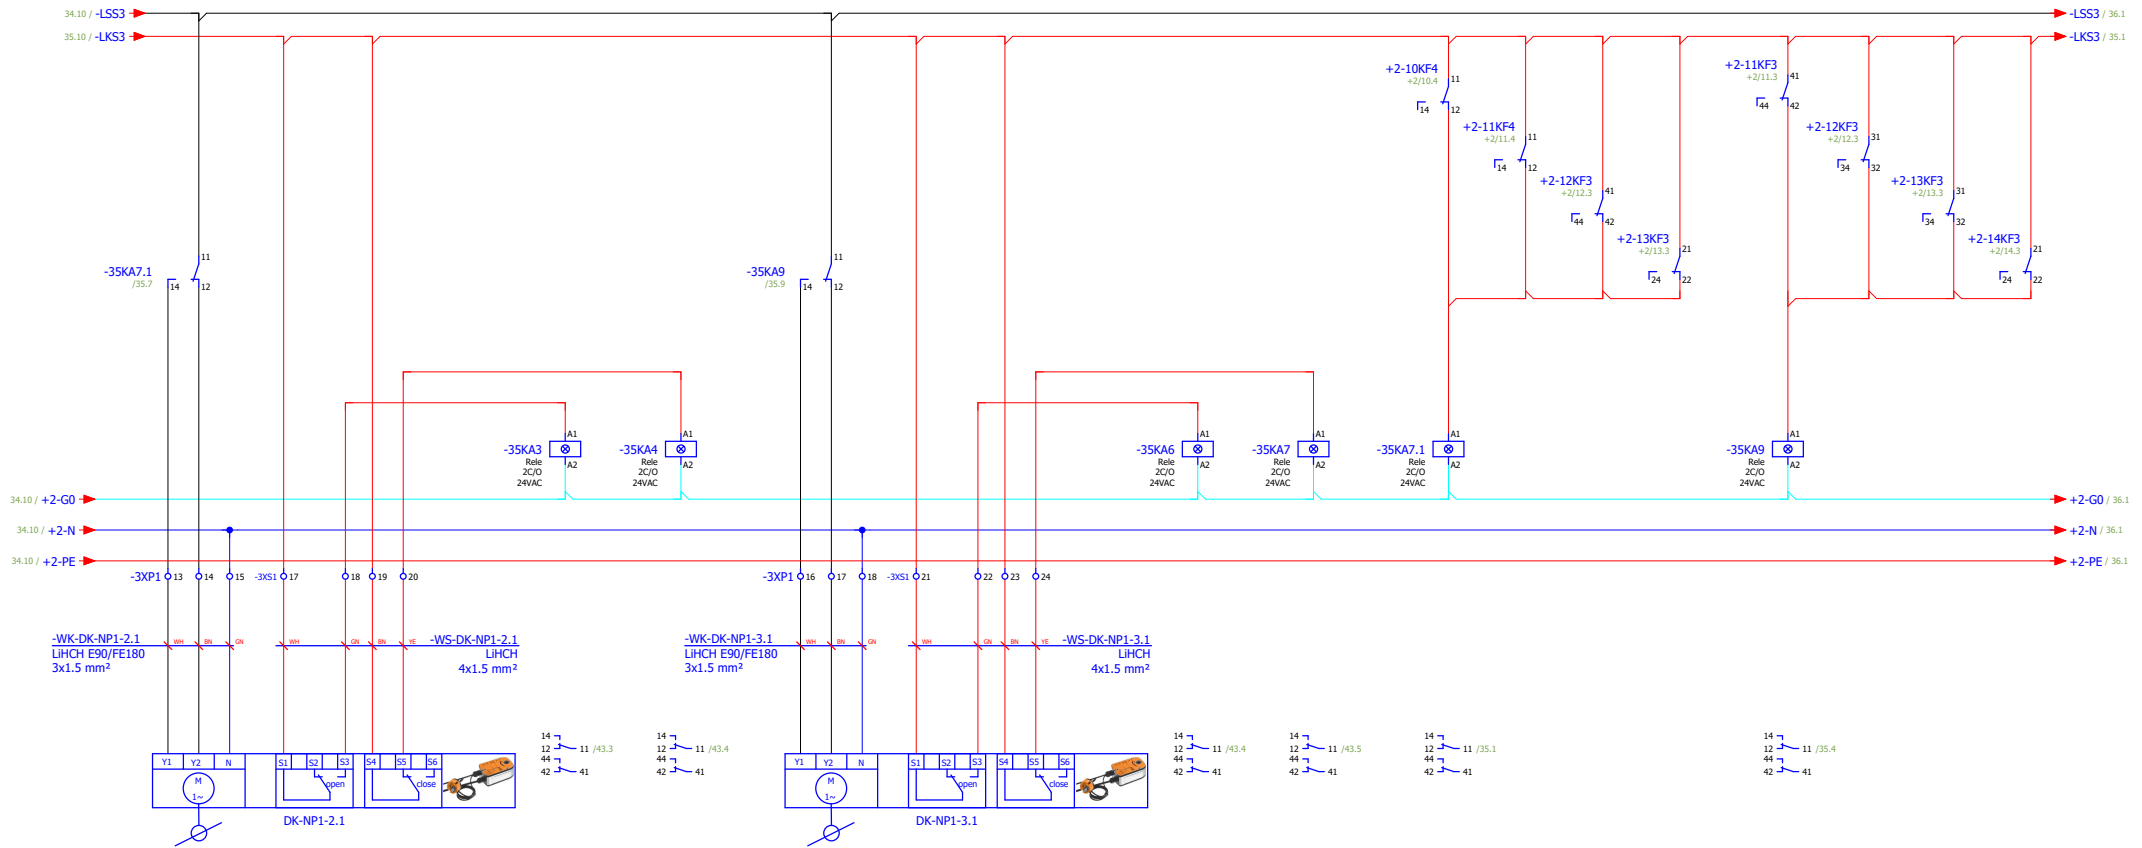


ИЗМЕНА	ДАТУМ	РЕВИЗИЈА		ПОТПИС	ИНВЕСТИТОР РЕПУБЛИКА СРБИЈА – МИНИСТАРСТВО ФИНАНСИЈА Београд, Кнеза Милоша 20	НАЗИВ ПРОЈЕКТА 4/4 – ПРОЈЕКАТ ЕЛЕКТРОЕНЕРГЕТСКИХ ИНСТАЛАЦИЈА – ЕЛЕКТРОМОТОРНИ ПОГОН	ЦРТЕЖ ROS-KR	СВЕСКА 1/1	ДАТУМ 03.2022.	БИРО РС-5	
ОДГОВОРНИ ПРОЈЕКТАНТ	Бојан Рис	ПОТПИС <i>Bris</i>	ПРОЈЕКТАНТ	Марко Ивковић	ПОТПИС <i>M. Ivkovic</i>	ОБЈЕКАТ ЗГРАДА ДРЖАВНИХ ОРГАНА Београд, Балканска бр. 53	Дихт клапна - НП-1	БРОЈ ПРОЈЕКТА 2021Y027-ПГД-Е04-22		ЛИСТ 35	




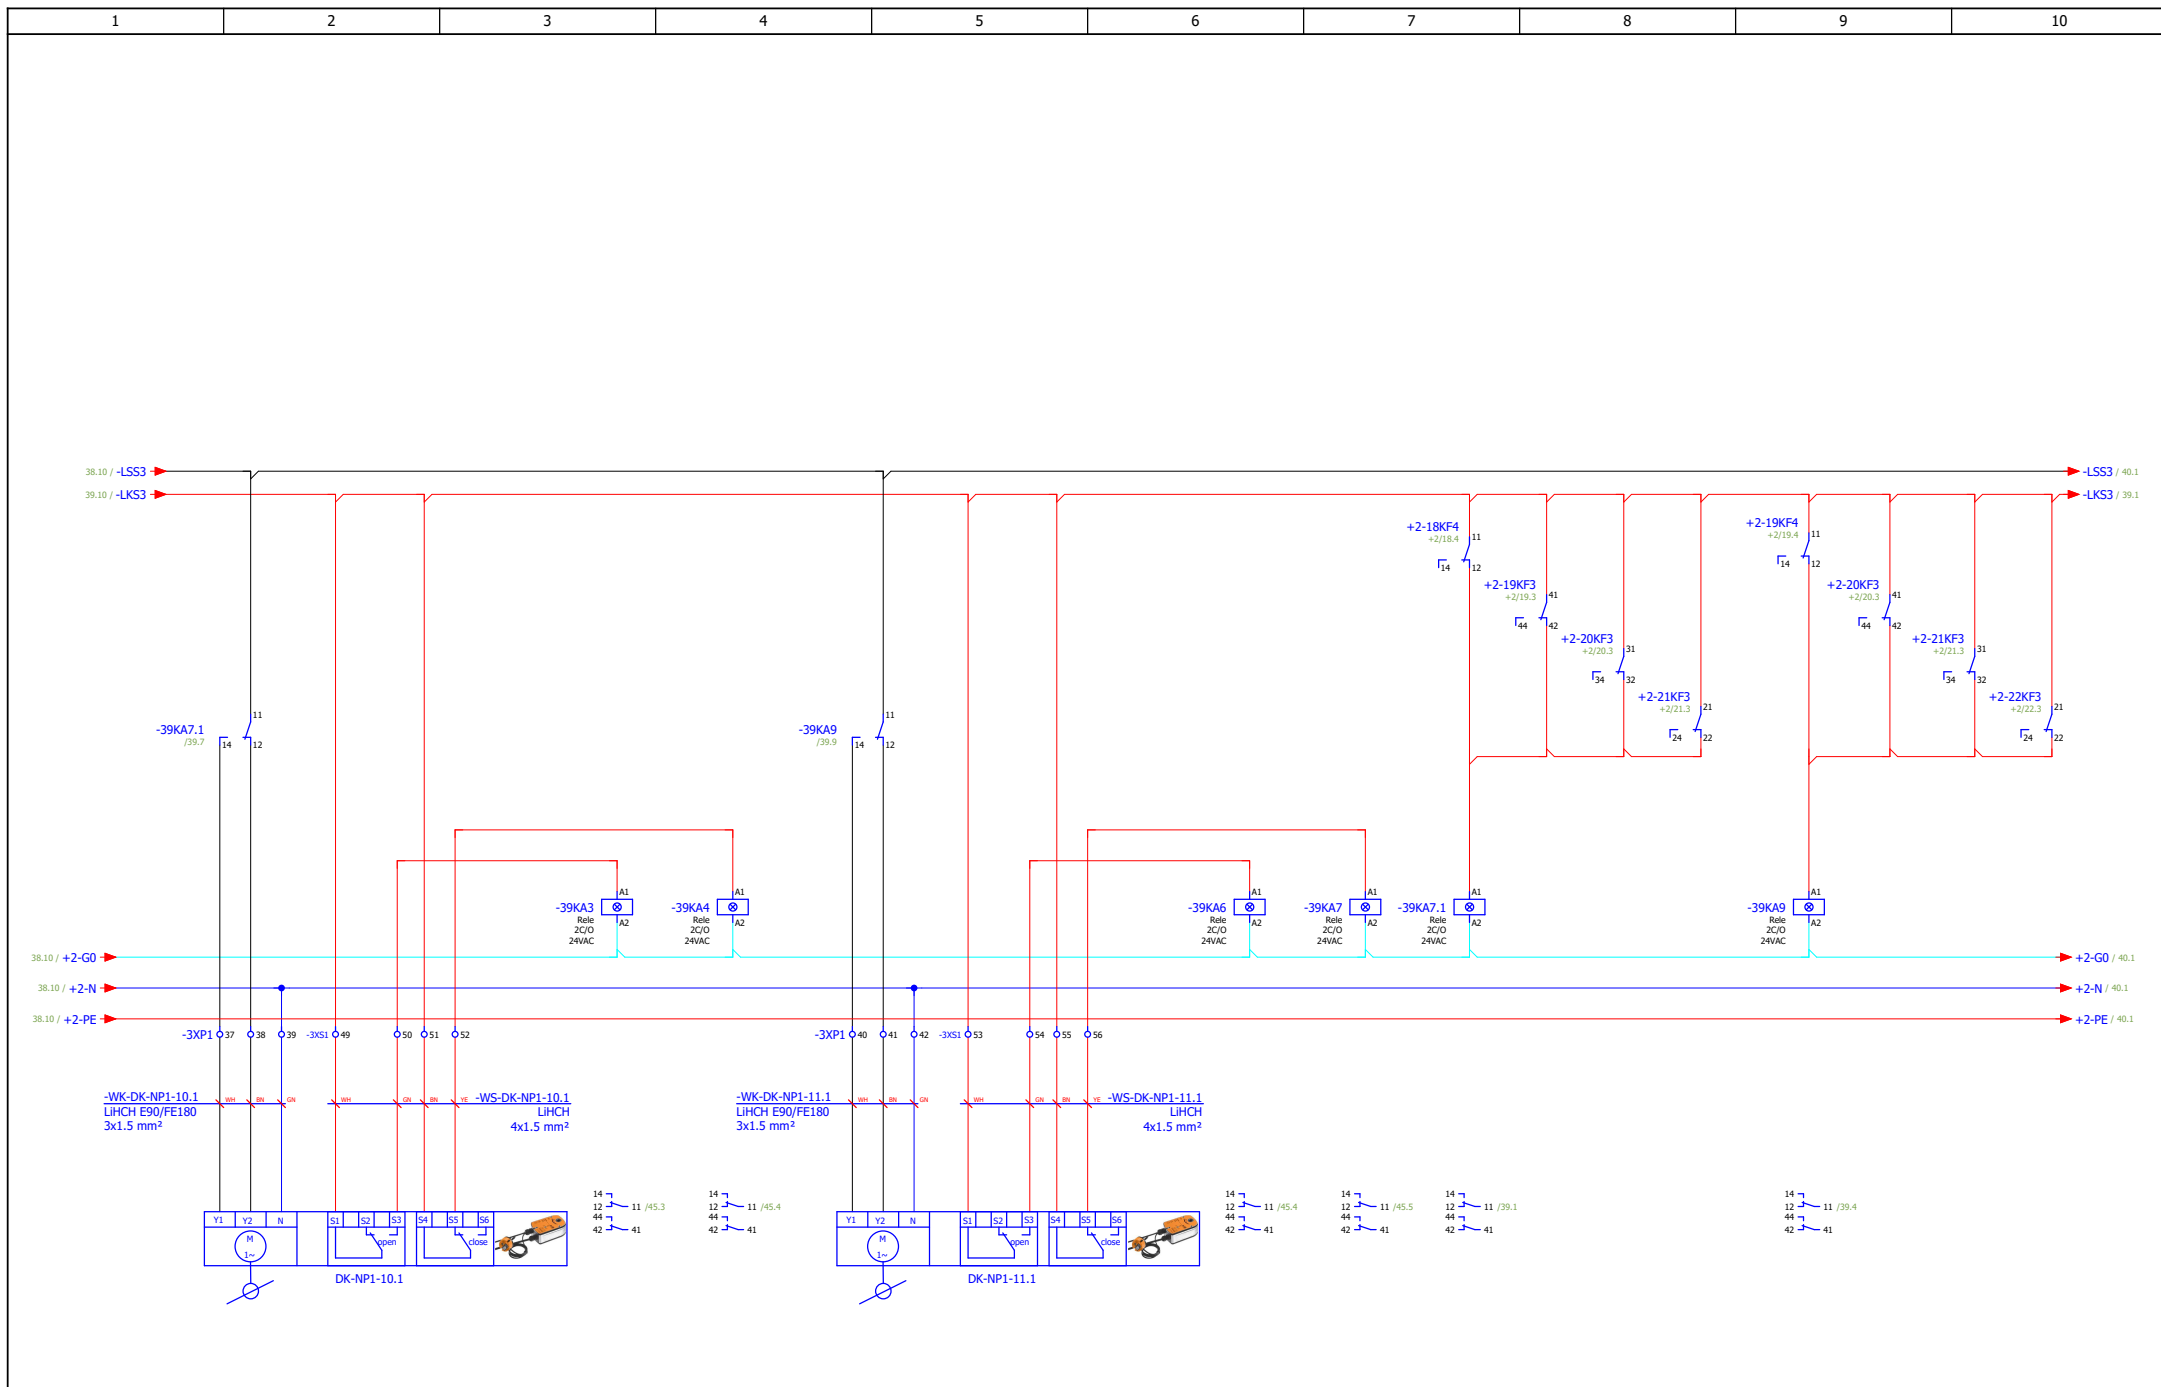
ИЗМЕНА	ДАТУМ	РЕВИЗИЈА	ПОТПИС	ИНВЕСТИТОР РЕПУБЛИКА СРБИЈА – МИНИСТАРСТВО ФИНАНСИЈА Београд, Кнеза Милоша 20	НАЗИВ ПРОЈЕКТА 4/4 – ПРОЈЕКАТ ЕЛЕКТРОЕНЕРГЕТСКИХ ИНСТАЛАЦИЈА – ЕЛЕКТРОМОТОРНИ ПОГОН	ЦРТЕЖ ROS-KR	СВЕСКА 1/1	ДАТУМ 03.2022.	БИРО РС-5	
ОДГОВОРНИ ПРОЈЕКТАНТ	Бојан Рис	ПОТПИС <i>Bris</i>	ПРОЈЕКТАНТ Марко Ивковић	ПОТПИС <i>M. Ivkovic</i>	ОБЈЕКАТ ЗГРАДА ДРЖАВНИХ ОРГАНА Београд, Балканска бр. 53	Дихт клапна - НП-1	БРОЈ ПРОЈЕКТА 2021Y027-ПГД-Е04-22		ЛИСТ 36	




ИЗМЕНА	ДАТУМ	РЕВИЗИЈА		ПОТПИС	ИНВЕСТИТОР РЕПУБЛИКА СРБИЈА – МИНИСТАРСТВО ФИНАНСИЈА Београд, Кнеза Милоша 20	НАЗИВ ПРОЈЕКТА 4/4 – ПРОЈЕКАТ ЕЛЕКТРОЕНЕРГЕТСКИХ ИНСТАЛАЦИЈА – ЕЛЕКТРОМОТОРНИ ПОГОН	ЦРТЕЖ ROS-KR	СВЕСКА 1/1	ДАТУМ 03.2022.	БИРО РС-5	
ОДГОВОРНИ ПРОЈЕКТАНТ	Бојан Рис	ПОТПИС <i>B.R.</i>	ПРОЈЕКТАНТ	Марко Ивковић	ПОТПИС <i>M.I.</i>	ОБЈЕКАТ ЗГРАДА ДРЖАВНИХ ОРГАНА Београд, Балканска бр. 53	Дихт клапна - НП-1	БРОЈ ПРОЈЕКТА 2021Y027-ПГД-Е04-22		ЛИСТ 37	
										ЛИСТОВА 52	

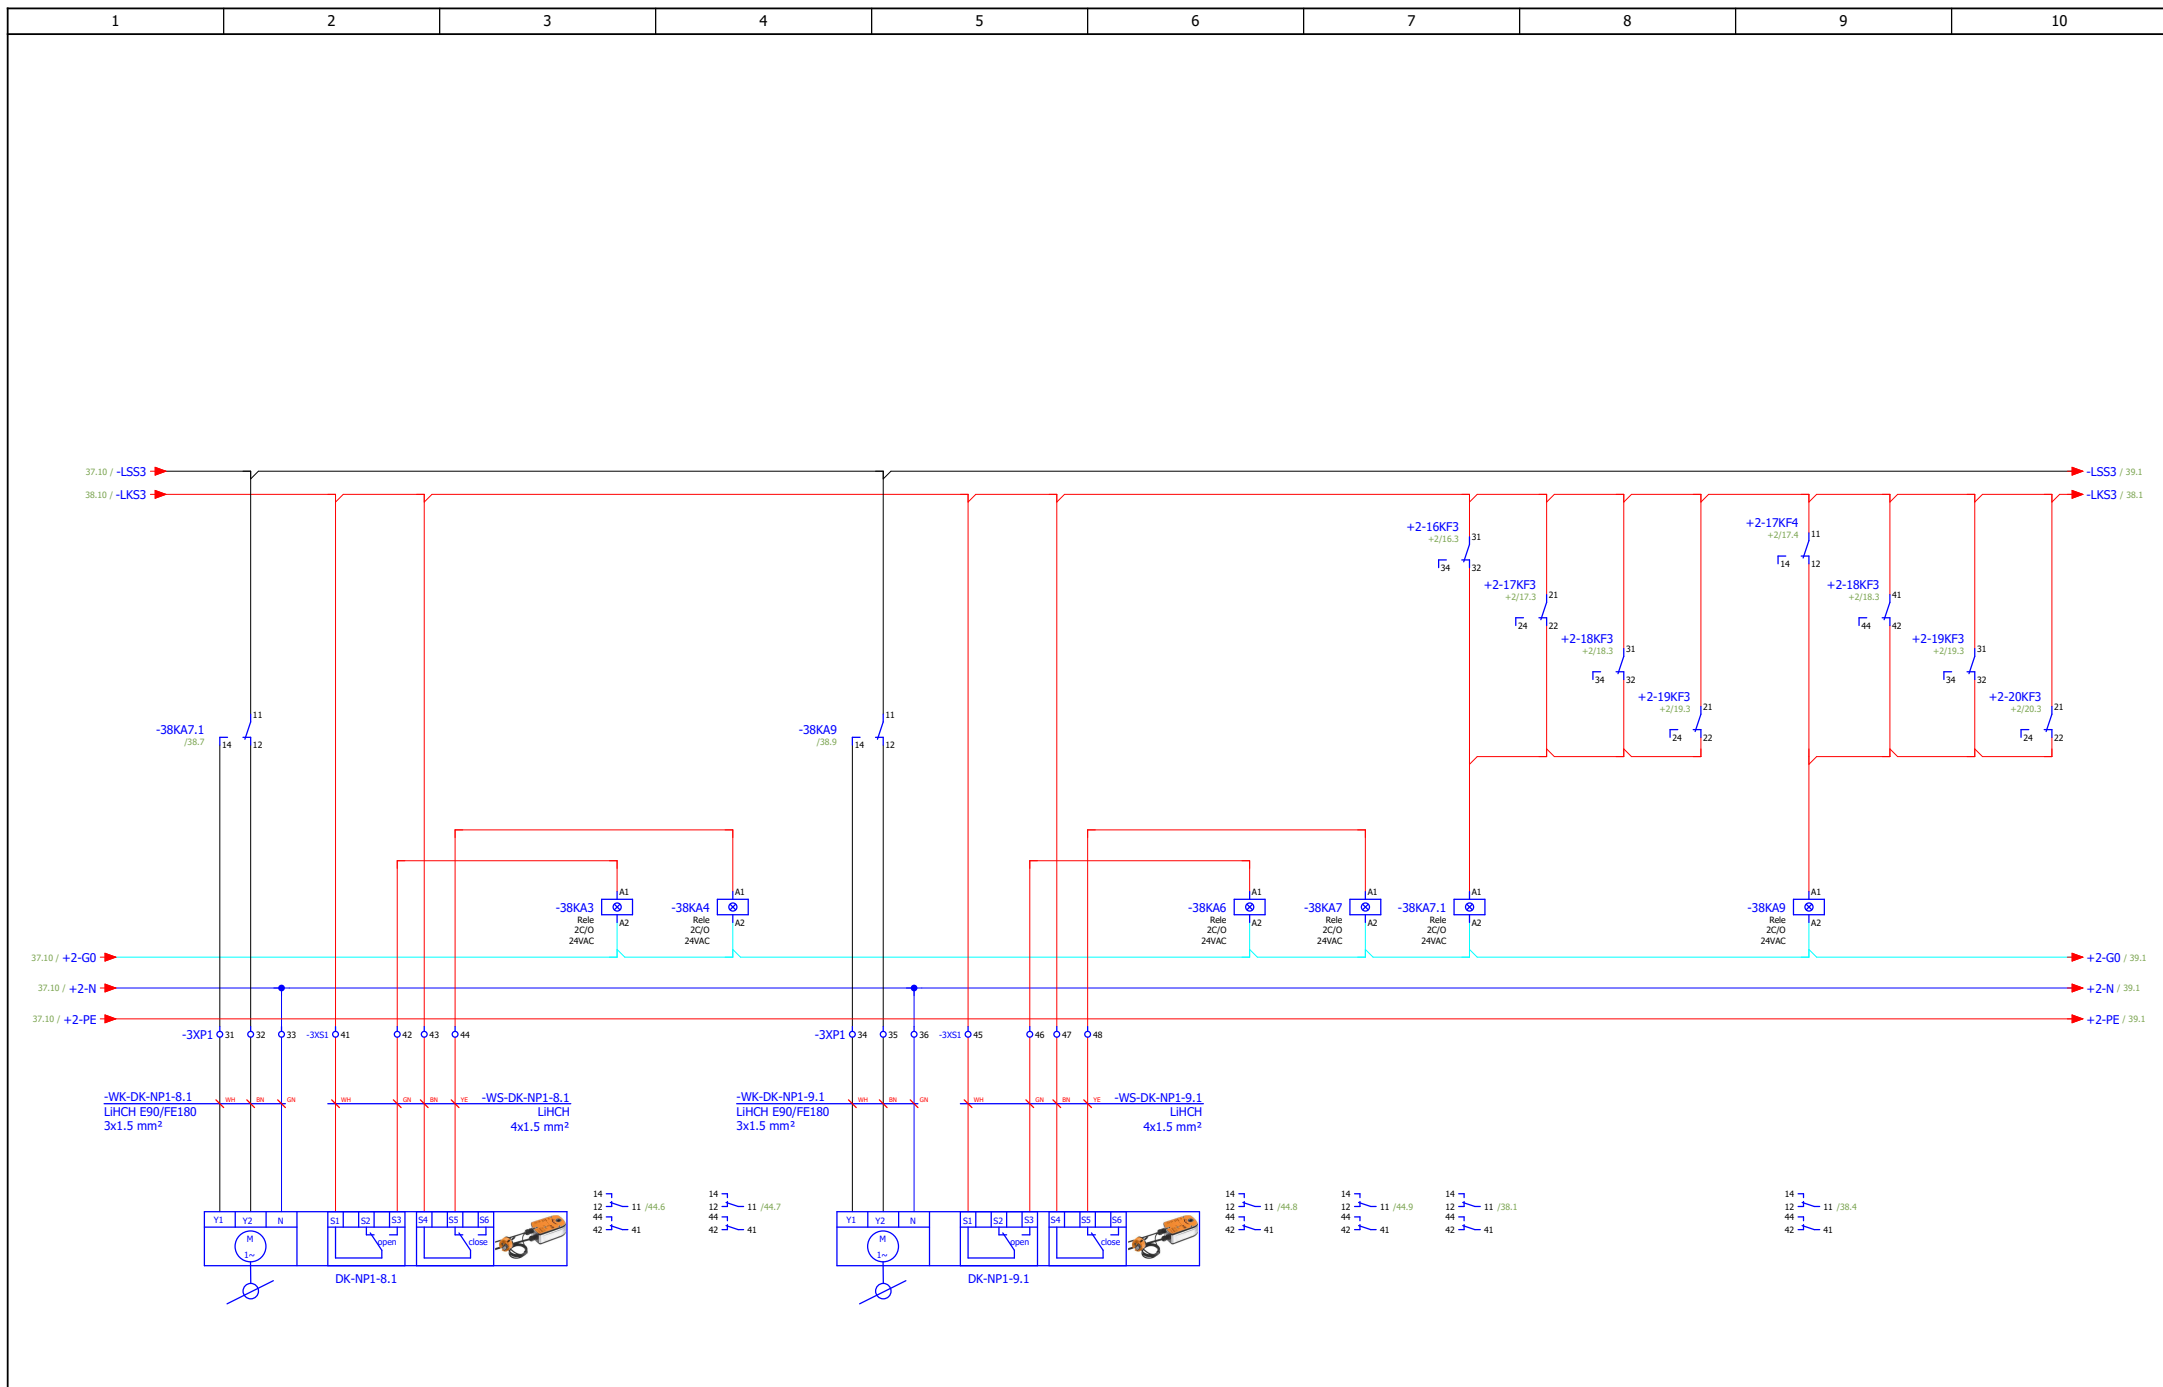


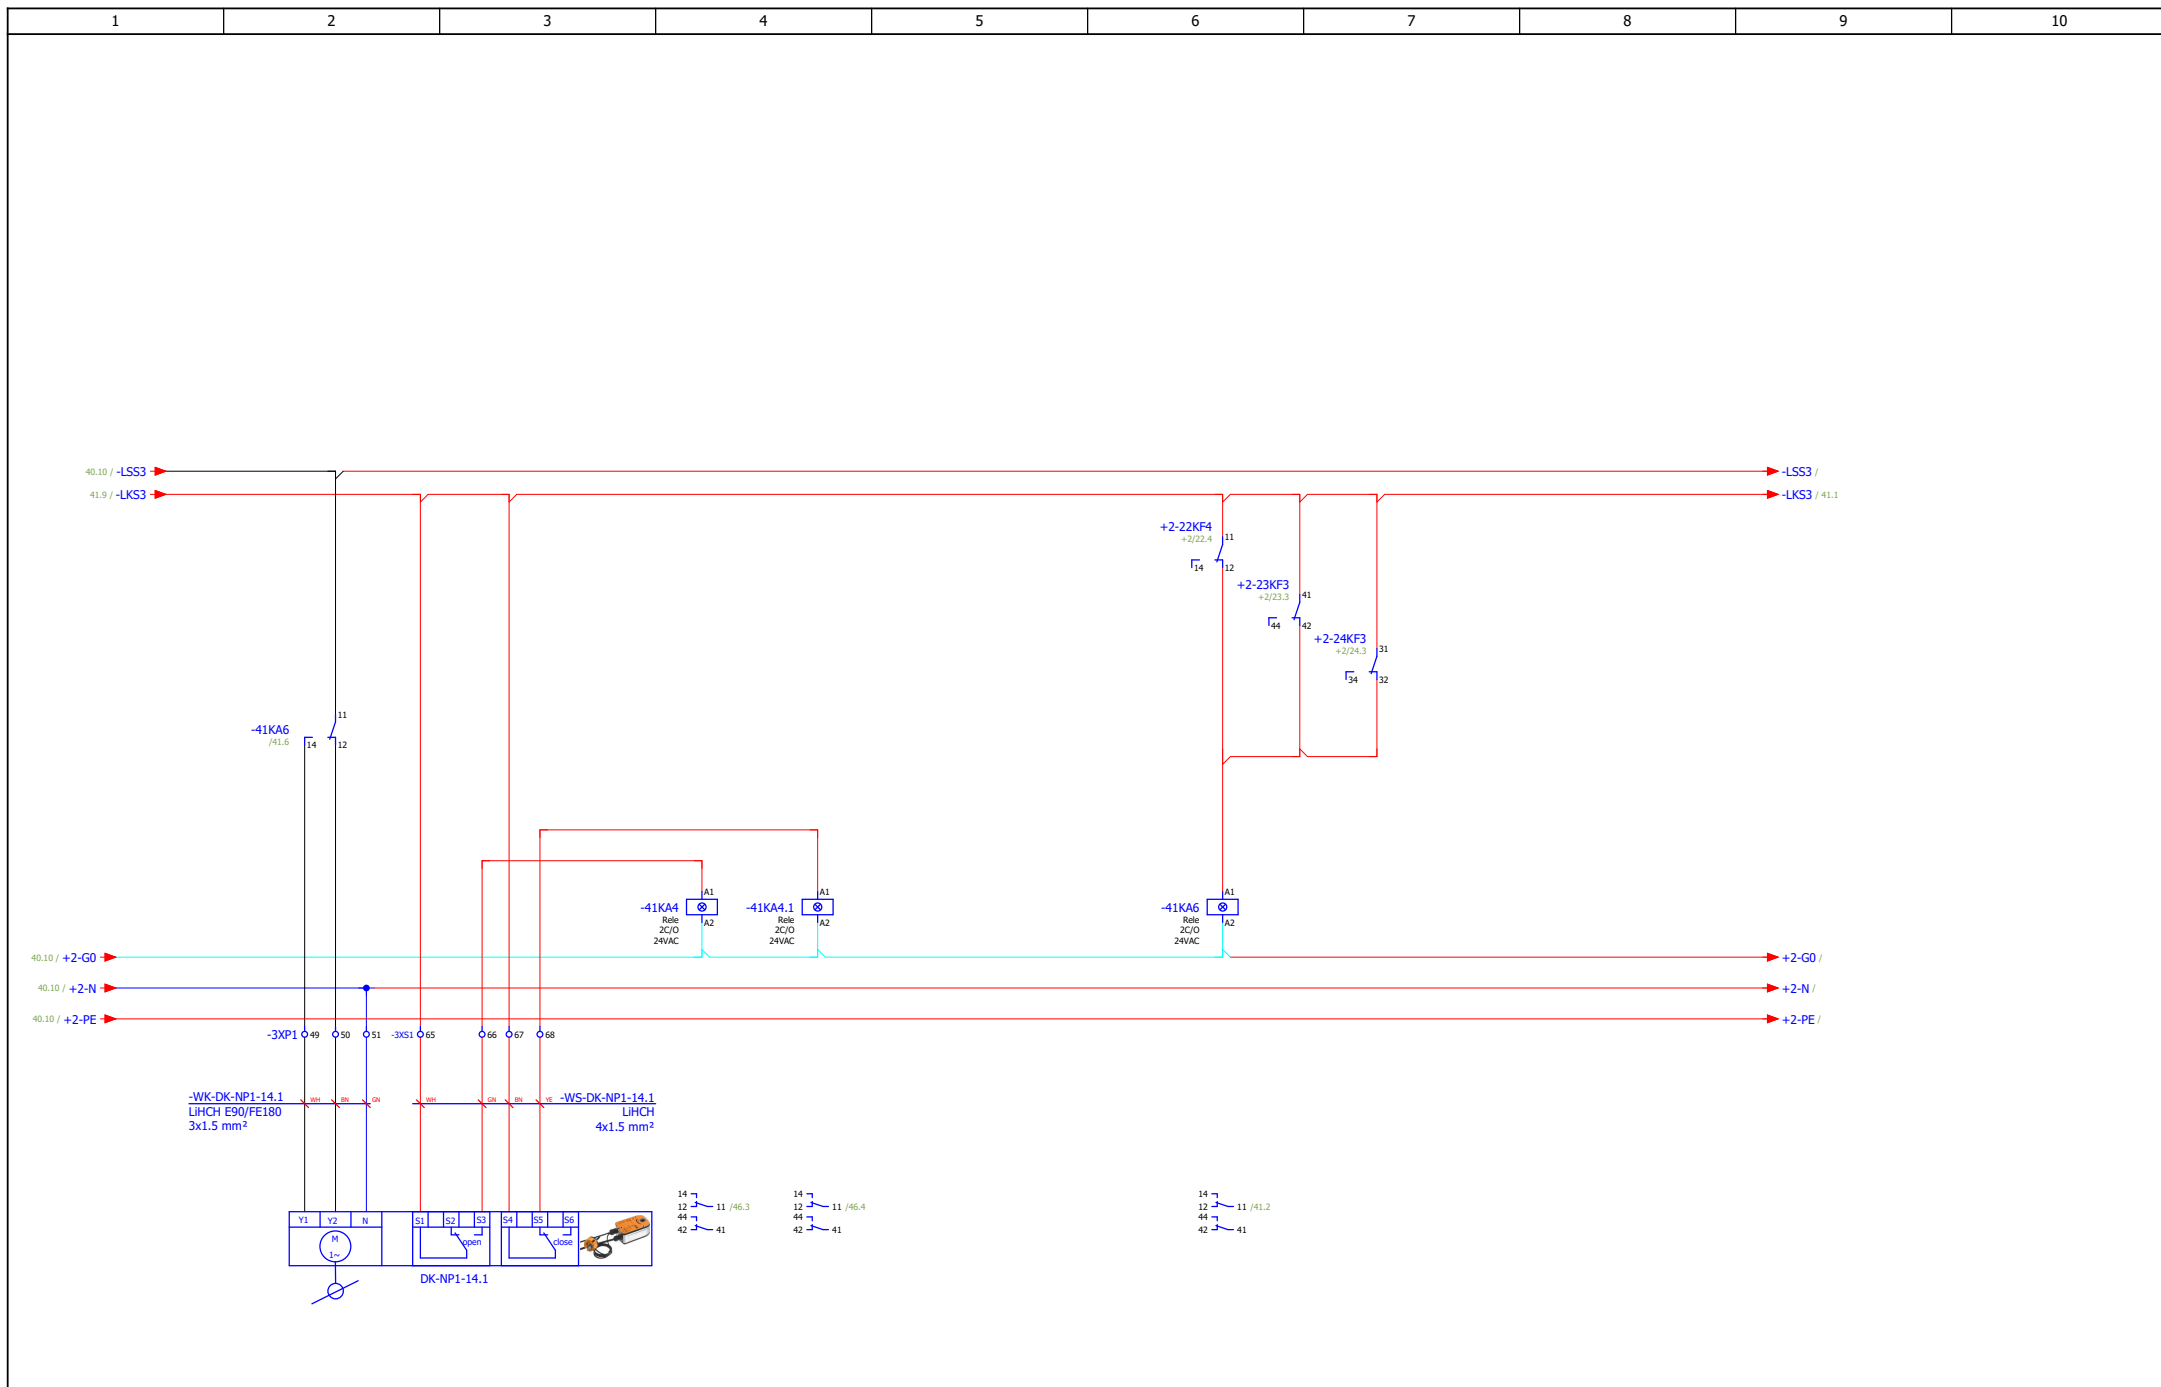
ИЗМЕНА	ДАТУМ	РЕВИЗИЈА	ПОТПИС	ИНВЕСТИТОР РЕПУБЛИКА СРБИЈА – МИНИСТАРСТВО ФИНАНСИЈА Београд, Кнеза Милоша 20	НАЗИВ ПРОЈЕКТА 4/4 – ПРОЈЕКАТ ЕЛЕКТРОЕНЕРГЕТСКИХ ИНСТАЛАЦИЈА – ЕЛЕКТРОМОТОРНИ ПОГОН	ЦРТЕЖ ROS-KR	СВЕСКА 1/1	ДАТУМ 03.2022.	БИРО РС-5	
ОДГОВОРНИ ПРОЈЕКТАНТ	Бојан Рис	ПОТПИС <i>Bris</i>	ПРОЈЕКТАНТ Марко Ивковић	ПОТПИС <i>M. Ivkovic</i>	ОБЈЕКАТ ЗГРАДА ДРЖАВНИХ ОРГАНА Београд, Балканска бр. 53	Дихт клапна - НП-1	БРОЈ ПРОЈЕКТА 2021Y027-ПГД-Е04-22		ЛИСТ 38	




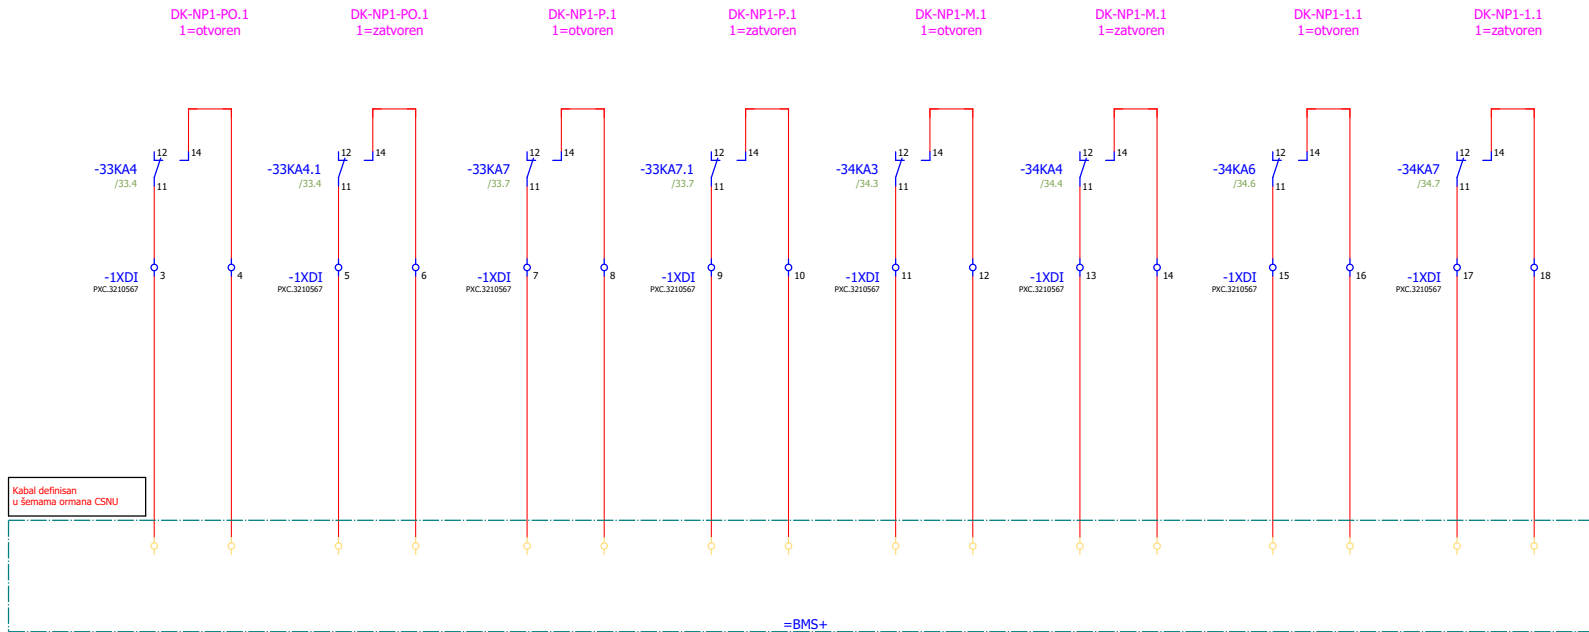
ИЗМЕНА	ДАТУМ	РЕВИЗИЈА	ПОТПИС	ИНВЕСТИТОР РЕПУБЛИКА СРБИЈА – МИНИСТАРСТВО ФИНАНСИЈА Београд, Кнеза Милоша 20	НАЗИВ ПРОЈЕКТА 4/4 – ПРОЈЕКАТ ЕЛЕКТРОЕНЕРГЕТСКИХ ИНСТАЛАЦИЈА – ЕЛЕКТРОМОТОРНИ ПОГОН	ЦРТЕЖ ROS-KR	СВЕСКА 1/1	ДАТУМ 03.2022.	БИРО РС-5	
ОДГОВОРНИ ПРОЈЕКТАНТ	Бојан Рис	ПРОЈЕКТАНТ	Марко Ивковић	ОБЈЕКАТ ЗГРАДА ДРЖАВНИХ ОРГАНА Београд, Балканска бр. 53		Дихт клапна - НП-1	БРОЈ ПРОЈЕКТА 2021Y027-ПГД-Е04-22		ЛИСТ 39	

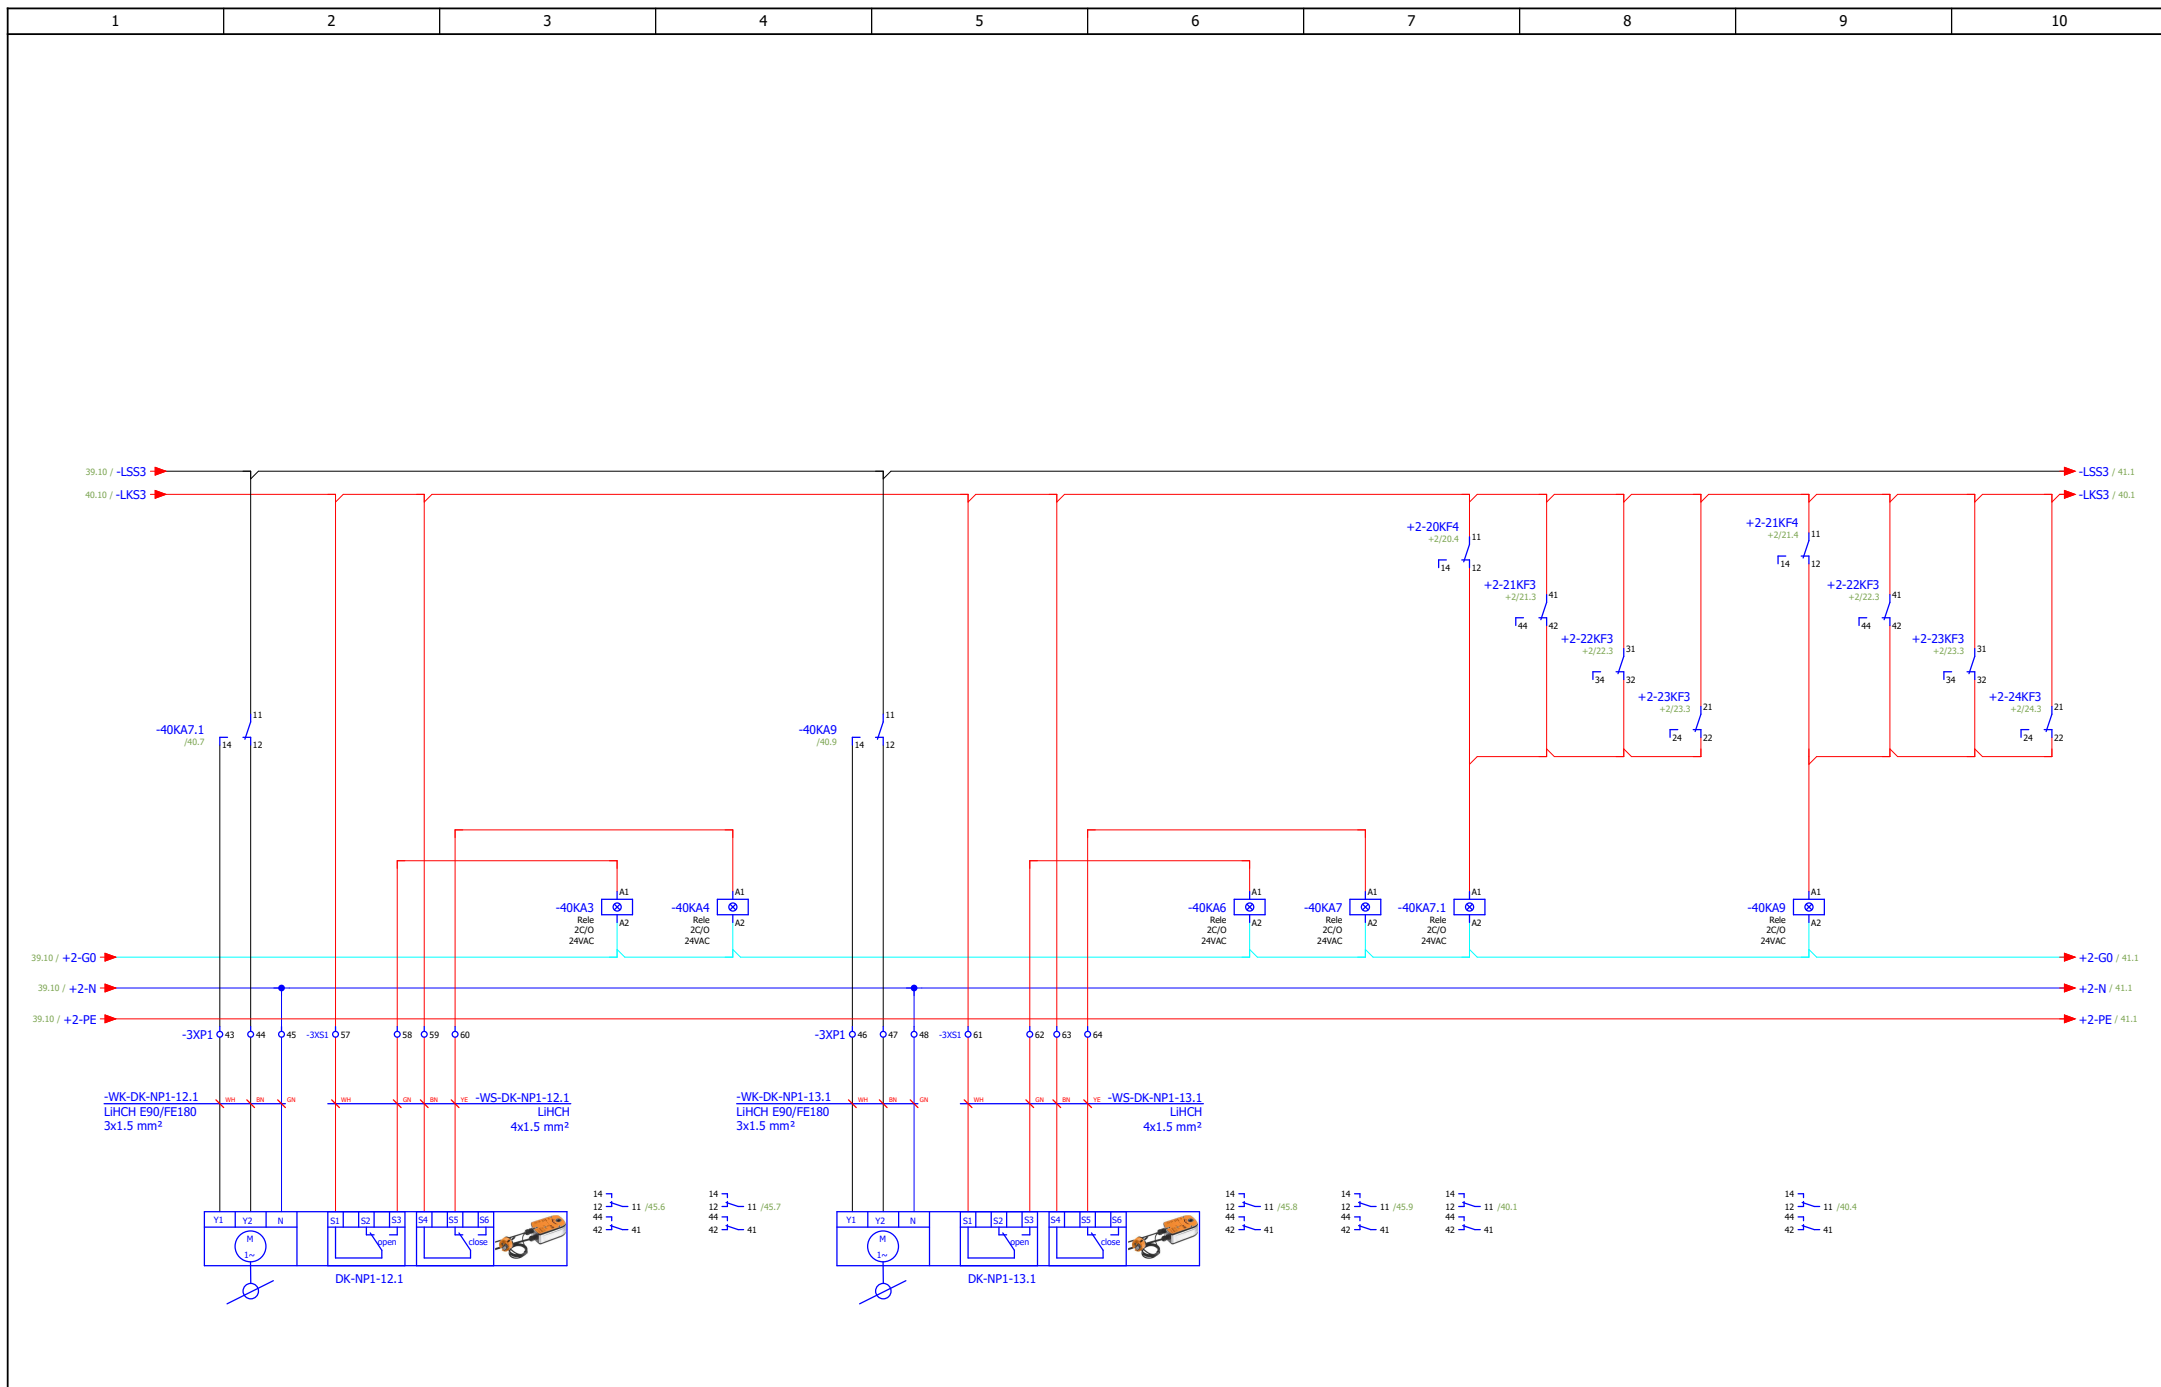


ИЗМЕНА	ДАТУМ	РЕВИЗИЈА	ПОТПИС	ИНВЕСТИТОР РЕПУБЛИКА СРБИЈА – МИНИСТАРСТВО ФИНАНСИЈА Београд, Кнеза Милоша 20	НАЗИВ ПРОЈЕКТА 4/4 – ПРОЈЕКАТ ЕЛЕКТРОЕНЕРГЕТСКИХ ИНСТАЛАЦИЈА – ЕЛЕКТРОМОТОРНИ ПОГОН	ЦРТЕЖ ROS-KR	СВЕСКА 1/1	ДАТУМ 03.2022.	БИРО РС-5	
ОДГОВОРНИ ПРОЈЕКТАНТ	Бојан Рис	ПОТПИС <i>Bris</i>	ПРОЈЕКТАНТ Марко Ивковић	ПОТПИС <i>M. Ivkovic</i>	ОБЈЕКАТ ЗГРАДА ДРЖАВНИХ ОРГАНА Београд, Балканска бр. 53	Дихт клапна - НП-1	БРОЈ ПРОЈЕКТА 2021Y027-ПГД-Е04-22		ЛИСТ 40	



ИЗМЕНА		ДАТУМ		РЕВИЗИЈА		ПОТПИС		ИНВЕСТИТОР РЕПУБЛИКА СРБИЈА – МИНИСТАРСТВО ФИНАНСИЈА Београд, Кнеза Милоша 20		НАЗИВ ПРОЈЕКТА 4/4 – ПРОЈЕКАТ ЕЛЕКТРОЕНЕРГЕТСКИХ ИНСТАЛАЦИЈА – ЕЛЕКТРОМОТОРНИ ПОГОН		ЦРТЕЖ ROS-KR		СВЕСКА 1/1		ДАТУМ 03.2022.		БИРО РС-5			
ОДГОВОРНИ ПРОЈЕКТАНТ		Бојан Рис		ПРОЈЕКТАНТ		Марко Ивковић		ОБЈЕКАТ ЗГРАДА ДРЖАВНИХ ОРГАНА Београд, Балканска бр. 53		Дихт клапна - НП-1		БРОЈ ПРОЈЕКТА 2021Y027-ПГД-Е04-22		ЛИСТ 41		ЛИСТОВА 52					




				ИНВЕСТИТОР РЕПУБЛИКА СРБИЈА – МИНИСТАРСТВО ФИНАНСИЈА Београд, Кнеза Милоша 20	НАЗИВ ПРОЈЕКТА 4/4 – ПРОЈЕКАТ ЕЛЕКТРОЕНЕРГЕТСКИХ ИНСТАЛАЦИЈА – ЕЛЕКТРОМОТОРНИ ПОГОН	ЦРТЕЖ ROS-KR	СВЕСКА 1/1	ДАТУМ 03.2022.	БИРО РС-5	
ИЗМЕНА	ДАТУМ	РЕВИЗИЈА		ПОТПИС	ОБЈЕКАТ ЗГРАДА ДРЖАВНИХ ОРГАНА Београд, Балканска бр. 53	Дихт клапна - НП-1	БРОЈ ПРОЈЕКТА 2021Y027-ПГД-Е04-22			ЛИСТ 42
ОДГОВОРНИ ПРОЈЕКТАНТ	Бојан Рис	ПОТПИС 	ПРОЈЕКТАНТ	Марко Ивковић			ПОТПИС 	ЛИСТОВА 52		

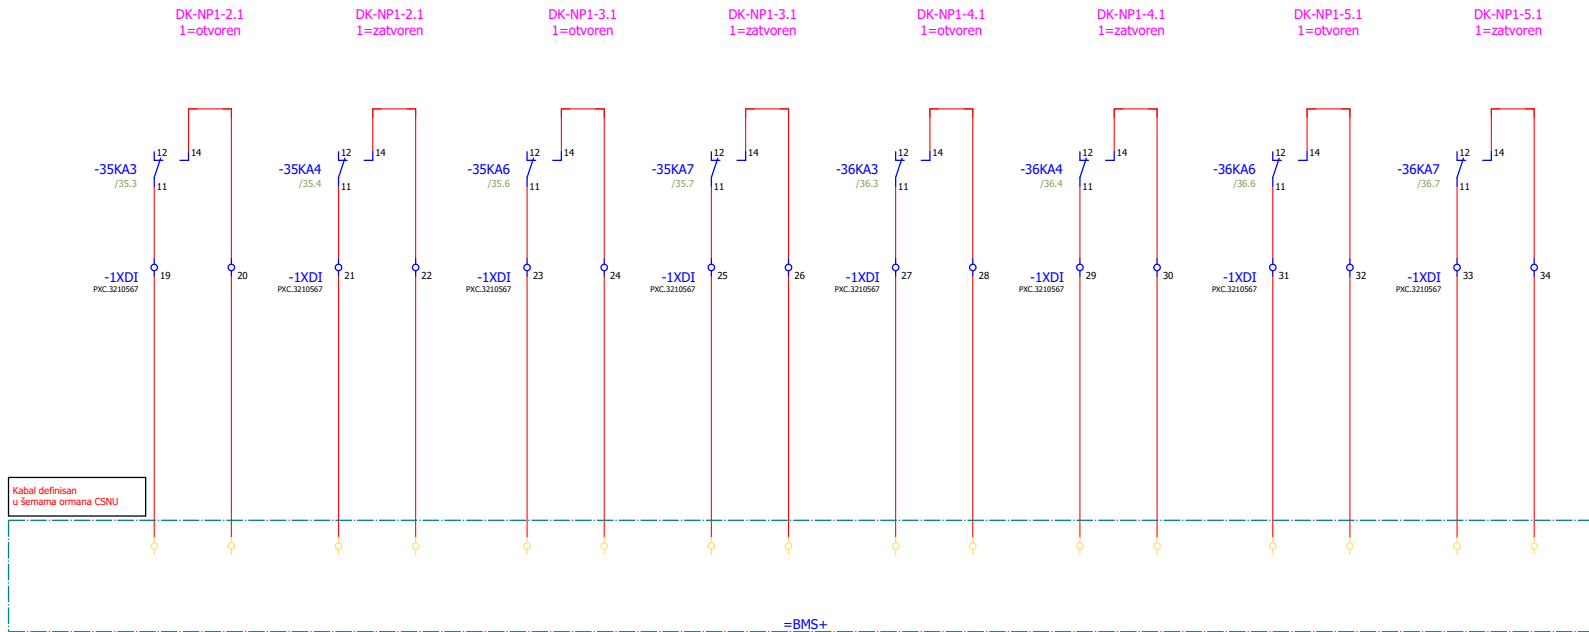


Kabal definisan u Semama ormara CSNU




ИЗМЕНА	ДАТУМ	РЕВИЗИЈА		ПОТПИС	ИНВЕСТИТОР РЕПУБЛИКА СРБИЈА – МИНИСТАРСТВО ФИНАНСИЈА Београд, Кнеза Милоша 20	НАЗИВ ПРОЈЕКТА 4/4 – ПРОЈЕКАТ ЕЛЕКТРОЕНЕРГЕТСКИХ ИНСТАЛАЦИЈА – ЕЛЕКТРОМОТОРНИ ПОГОН	ЦРТЕЖ ROS-KR	СВЕСКА 1/1	ДАТУМ 03.2022.	БИРО РС-5	МАШИНОПРОЈЕКТ ГОПРИНГ
ОДГОВОРНИ ПРОЈЕКТАНТ	Бојан Рис	ПОТПИС <i>Bris</i>	ПРОЈЕКТАНТ	Марко Ивковић	ПОТПИС <i>M. Ivkovic</i>	ОБЈЕКАТ ЗГРАДА ДРЖАВНИХ ОРГАНА Београд, Балканска бр. 53	Дихт клапна - НП-1	БРОЈ ПРОЈЕКТА 2021Y027-ПГД-Е04-22		ЛИСТ 43	
										ЛИСТОВА 52	

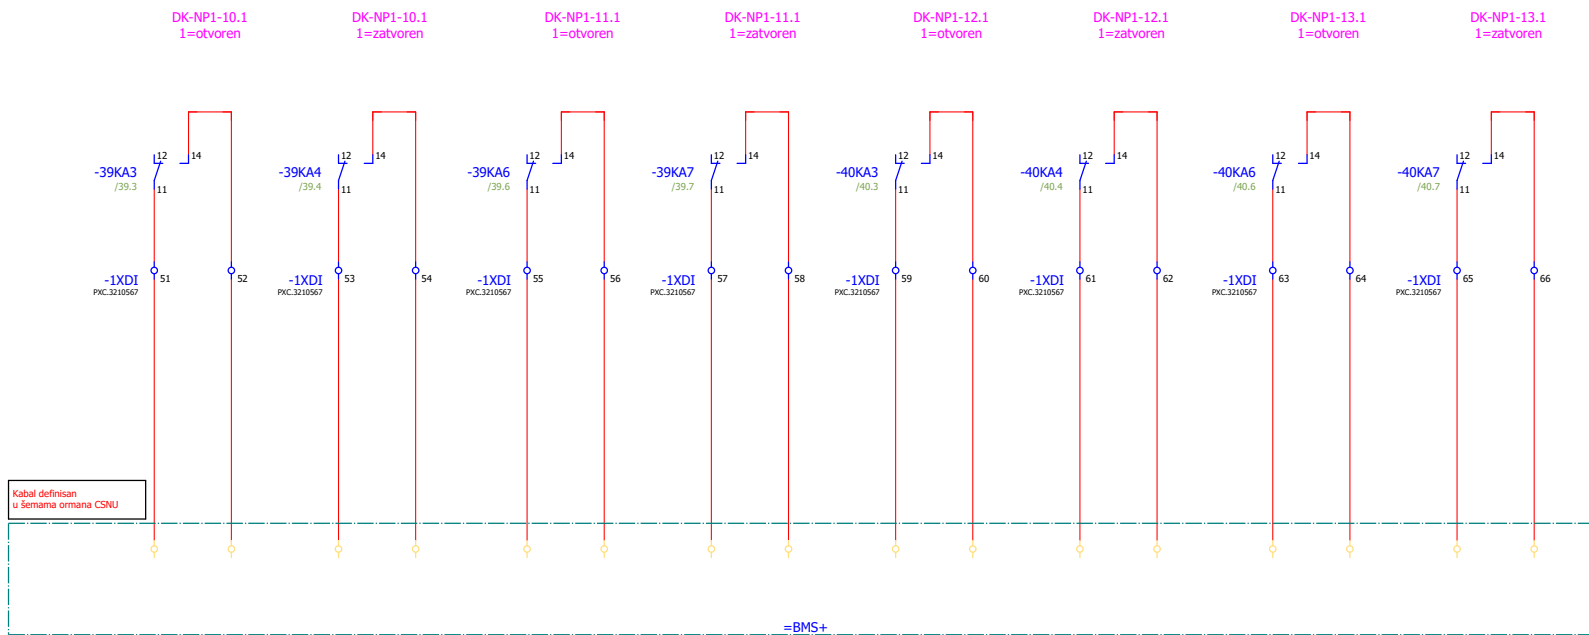



ИЗМЕНА	ДАТУМ	РЕВИЗИЈА		ПОТПИС	ИНВЕСТИТОР РЕПУБЛИКА СРБИЈА – МИНИСТАРСТВО ФИНАНСИЈА Београд, Кнеза Милоша 20	НАЗИВ ПРОЈЕКТА 4/4 – ПРОЈЕКАТ ЕЛЕКТРОЕНЕРГЕТСКИХ ИНСТАЛАЦИЈА – ЕЛЕКТРОМОТОРНИ ПОГОН	ЦРТЕЖ ROS-KR	СВЕСКА 1/1	ДАТУМ 03.2022.	БИРО РС-5	МАШИНОПРОЈЕКТ ГОПРИНГ
ОДГОВОРНИ ПРОЈЕКТАНТ	Бојан Рис	ПОТПИС <i>Bris</i>	ПРОЈЕКТАНТ	Марко Ивковић	ПОТПИС <i>M. Ivkovic</i>	ОБЈЕКАТ ЗГРАДА ДРЖАВНИХ ОРГАНА Београд, Балканска бр. 53	Дихт клапна - НП-1	БРОЈ ПРОЈЕКТА 2021Y027-ПГД-Е04-22		ЛИСТ 45	
										ЛИСТОВА 52	

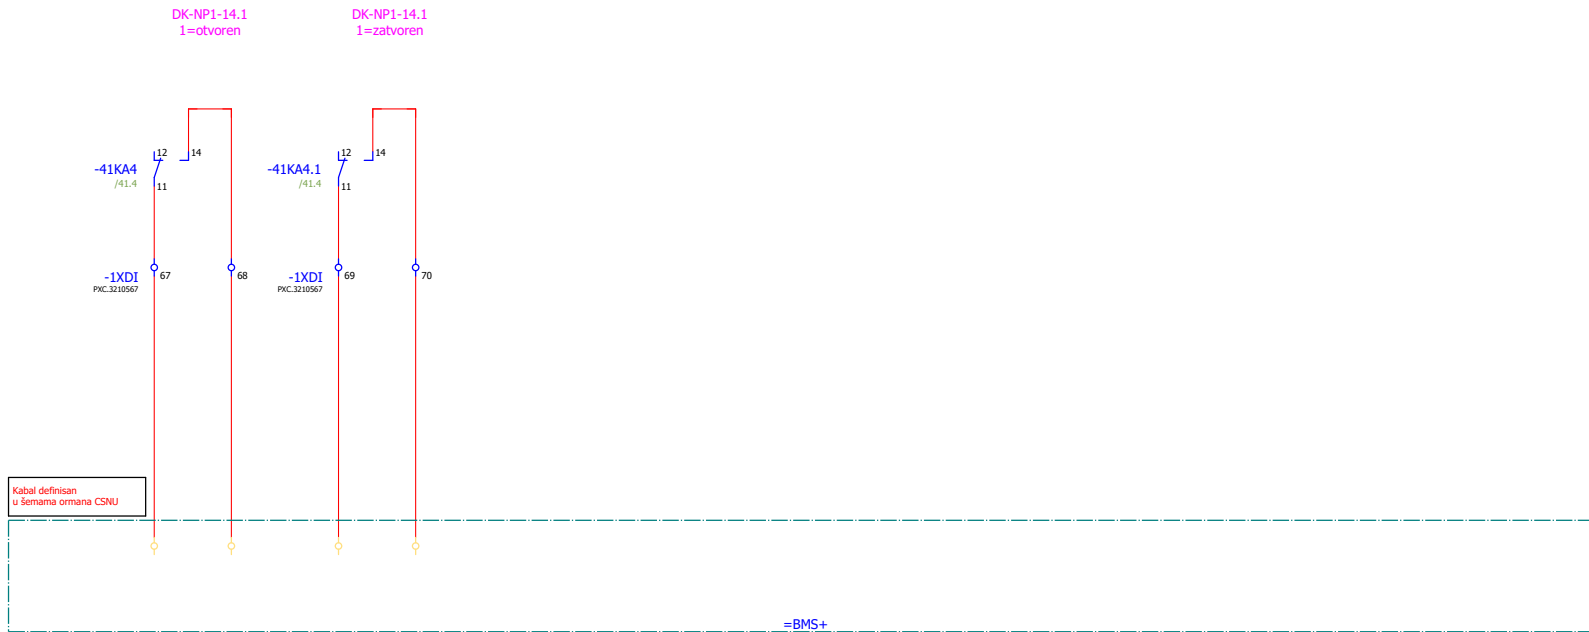

ИЗМЕНА	ДАТУМ	РЕВИЗИЈА		ПОТПИС	ИНВЕСТИТОР РЕПУБЛИКА СРБИЈА – МИНИСТАРСТВО ФИНАНСИЈА Београд, Кнеза Милоша 20	НАЗИВ ПРОЈЕКТА 4/4 – ПРОЈЕКАТ ЕЛЕКТРОЕНЕРГЕТСКИХ ИНСТАЛАЦИЈА – ЕЛЕКТРОМОТОРНИ ПОГОН	ЦРТЕЖ ROS-KR	СВЕСКА 1/1	ДАТУМ 03.2022.	БИРО РС-5	
ОДГОВОРНИ ПРОЈЕКТАНТ	Бојан Рис	ПОТПИС <i>Bris</i>	ПРОЈЕКТАНТ	Марко Ивковић	ПОТПИС <i>M. Ivkovic</i>	ОБЈЕКАТ ЗГРАДА ДРЖАВНИХ ОРГАНА Београд, Балканска бр. 53	Дихт клапна - НП-1	БРОЈ ПРОЈЕКТА 2021Y027-ПГД-Е04-22		ЛИСТ 46	
											ЛИСТОВА 52

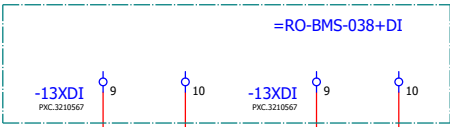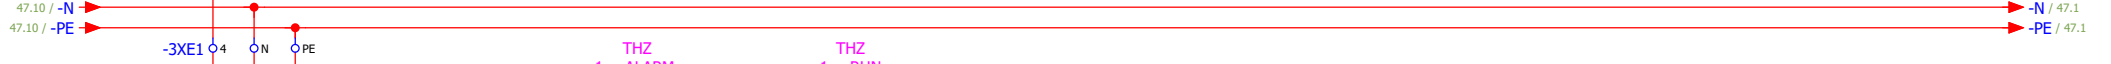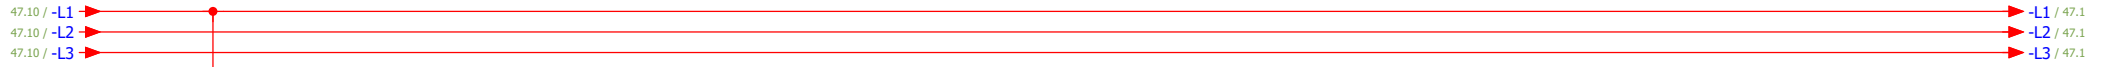


Kabal definisan u šemama ormana CSNU

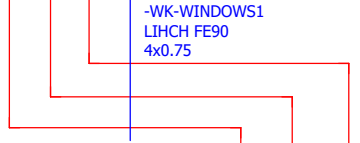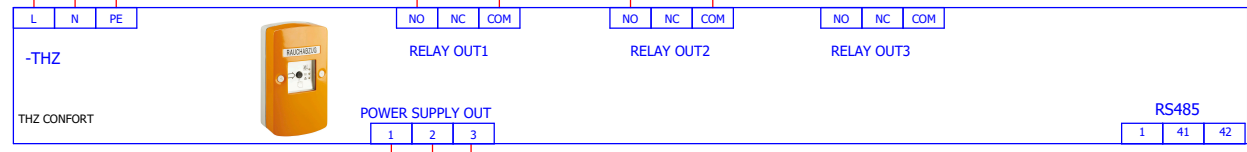

ИЗМЕНА	ДАТУМ	РЕВИЗИЈА		ПОТПИС	ИНВЕСТИТОР РЕПУБЛИКА СРБИЈА – МИНИСТАРСТВО ФИНАНСИЈА Београд, Кнеза Милоша 20	НАЗИВ ПРОЈЕКТА 4/4 – ПРОЈЕКАТ ЕЛЕКТРОЕНЕРГЕТСКИХ ИНСТАЛАЦИЈА – ЕЛЕКТРОМОТОРНИ ПОГОН	ЦРТЕЖ ROS-KR	СВЕСКА 1/1	ДАТУМ 03.2022.	БИРО РС-5	
ОДГОВОРНИ ПРОЈЕКТАНТ	Бојан Рис	ПРОЈЕКТАНТ	Марко Ивковић	ПОТПИС	ОБЈЕКАТ ЗГРАДА ДРЖАВНИХ ОРГАНА Београд, Балканска бр. 53		TX3	БРОЈ ПРОЈЕКТА 2021Y027-ПГД-Е04-22		ЛИСТ 47	
										ЛИСТОВА 52	


Specifikacija

Proizvođač	Order number	Opis	Type number	Količina	Jedinična cena	Ukupna cena
SE						
	A9F04106	Miniature circuit breaker - 1P - 6A - C curve Double terminal	iC60N	5		
	A9F04302	Miniature circuit breaker - 3P - 2A - C curve Double terminal	iC60N	1		
	A9F04102	Miniature circuit breaker - 1P - 2A - C curve Double terminal	iC60N	3		
	A9F04101	Miniature circuit breaker - 1P - 1A - C curve Double terminal	iC60N	1		
	A9F04210	Miniature circuit breaker - 2P- 10A - C curve Double terminal	iC60N	1		
	A9F04110	Miniature circuit breaker - 1P - 10A - C curve Double terminal	iC60N	4		
RIT						
	4138150	Standard light with door-operated switch 14 W/ 230 V	SZ.4138150	1		
SE						
	XB7EV03MP	Monolithic pilot light Ø 22 - green - integral LED - 230V		3		
	XB7EV04BP	Monolithic pilot light Ø 22 - red - integral LED - 24 V		18		
	RXM4AB2B7	Miniature Plug-in relay - Zelio RXM 4 C/O 24 V AC 6 A with LED	RXM4AB2B7	63		
	RXZE2M114	Socket RXZ - mixed contact -10A - < 250V - screw clamp	RXZE2M114	114		
	RM17TA00	multifunction control relay RM17-TA - range 183..528 V AC	RM17TA00	1		
FIN						
	80.01.0.240.0000	Modular timer, Multi-function (AI, DI, SW, BE, CE, DE) - AC (50/60 Hz)/DC - 12...240 V	80.01.0.240.0000	18		
RIT						
	3240100	Filter fan	SK.3240100	1		
SE						
	LV429629	Switch-disconnector Compact NSX100NA - 3P - 100A	LV429629	1		
	LV429387	Shunt trip release	SE.LV429387	1		
	29450	Auxiliary contact - 1 OC or 1 SD or 1 SDE or 1 SDV	29450	1		
FIN						
	7T.81.0.000.2303	Panel thermostat, 1 pole, 10 A - NO (nPDT-NO) - (0...+60)°C	7T.81.0.000.2303	1		
	XB4BS8442	Red Ø40 Emergency stop, switching off Ø22 latching turn release 1NC 600VAC	XB4BS8442	1		

ИЗМЕНА	ДАТУМ	РЕВИЗИЈА	ПОТПИС	ИНВЕСТИТОР РЕПУБЛИКА СРБИЈА – МИНИСТАРСТВО ФИНАНСИЈА Београд, Кнеза Милоша 20	НАЗИВ ПРОЈЕКТА 4/4 – ПРОЈЕКАТ ЕЛЕКТРОЕНЕРГЕТСКИХ ИНСТАЛАЦИЈА – ЕЛЕКТРОМОТОРНИ ПОГОН	ЦРТЕЖ ROS-KR	СВЕСКА 1/1	ДАТУМ 03.2022.	БИРО РС-5	
ОДГОВОРНИ ПРОЈЕКТАНТ	Бојан Рис	ПРОЈЕКТАНТ	Марко Ивковић	ОБЈЕКАТ ЗГРАДА ДРЖАВНИХ ОРГАНА Београд, Балканска бр. 53		Спефикација	БРОЈ ПРОЈЕКТА 2021Y027-ПГД-Е04-22			ЛИСТ 48 52


Specifikacija

Proizvođač	Order number	Opis	Type number	Količina	Jedinična cena	Ukupna cena
SE						
	XB7NA65	Monolithic push-button Ø22 spring return blue NO+NC		1		
	XB7NA31	Monolithic push-button Ø22 spring return green 1 NO		2		
RIED						
	0316-00000250	Isolating Transformer 0,25kVA	RSTN 250	1		
				0		
ETI						
	004181113	NH000 gG 80A/400V	004181113	3		
SE						
	49800	fuse switch disconnecter body ISFT 3P 3 F	49800	1		
	A9A26855	Auxiliary fault contact iSD - 1 C/O - AC/DC	iC60	3		
DAN						
	131B7008	FC102, 37kW / 50HP, IP55, 3x 380-480 VAC	FC-102P37KT4E55H1XGXXXXXXXAXBXXXXDX	1		
SE						
	RXM2AB2BD	Miniature Plug-in relay - Zelio RXM 2 C/O 24 V DC 12 A with LED	RXM2AB2BD	51		

ИЗМЕНА	ДАТУМ	РЕВИЗИЈА	ПОТПИС	ИНВЕСТИТОР РЕПУБЛИКА СРБИЈА – МИНИСТАРСТВО ФИНАНСИЈА Београд, Кнеза Милоша 20	НАЗИВ ПРОЈЕКТА 4/4 – ПРОЈЕКАТ ЕЛЕКТРОЕНЕРГЕТСКИХ ИНСТАЛАЦИЈА – ЕЛЕКТРОМОТОРНИ ПОГОН	ЦРТЕЖ ROS-KR	СВЕСКА 1/1	ДАТУМ 03.2022.	БИРО РС-5	
ОДГОВОРНИ ПРОЈЕКТАНТ	Бојан Рис	ПОТПИС <i>B.Ris</i>	ПРОЈЕКТАНТ	Марко Ивковић	ПОТПИС <i>M.Ivovicki</i>	ОБЈЕКАТ ЗГРАДА ДРЖАВНИХ ОРГАНА Београд, Балканска бр. 53	БРОЈ ПРОЈЕКТА 2021Y027-ПГД-Е04-22			
										ЛИСТОВА 52


Lista kablova

OZNAKA KABLA	TIP KABLA	NAPON	DUŽINA	KABL SE POLAŽE		NAPOMENA
		[V]	[m]	OD	DO	
-WK-PPC-KR-1	NHXHX-J FE180/E90 3G1,5 mm ²			+2-XF1	+2-15MO2	
-WK-PPC-KR-2	NHXHX-J FE180/E90 3G1,5 mm ²			+2-XF1	+2-15MO2	
-WK-PPC-KR-3	NHXHX-J FE180/E90 3G1,5 mm ²			+2-XF1	+2-15MO2	
-WK-PPC-KR-4	NHXHX-J FE180/E90 3G1,5 mm ²			+2-XF1	+2-15MO2	
-WK-PPC-KR-5	NHXHX-J FE180/E90 3G1,5 mm ²			+2-XF1	+2-15MO2	
-WK-PPC-KR-6	NHXHX-J FE180/E90 3G1,5 mm ²			+2-XF1	+2-15MO2	
-WK-PPC-KR-7	NHXHX-J FE180/E90 3G1,5 mm ²			+2-XF1	+2-15MO2	
-WK-PPC-KR-8	NHXHX-J FE180/E90 3G1,5 mm ²			+2-XF1	+2-15MO2	
-WK-PPC-KR-9	NHXHX-J FE180/E90 3G1,5 mm ²			+2-XF1	+2-15MO2	
-WK-PPC-KR-10	NHXHX-J FE180/E90 3G1,5 mm ²			+2-XF1	+2-15MO2	
-WK-PPC-KR-11	NHXHX-J FE180/E90 3G1,5 mm ²			+2-XF1	+2-15MO2	
-WK-PPC-KR-12	NHXHX-J FE180/E90 3G1,5 mm ²			+2-XF1	+2-15MO2	
-WK-PPC-KR-13	NHXHX-J FE180/E90 3G1,5 mm ²			+2-XF1	+2-15MO2	
-WK-PPC-KR-14	NHXHX-J FE180/E90 3G1,5 mm ²			+2-XF1	+2-15MO2	
-WK-PPC-KR-15	NHXHX-J FE180/E90 3G1,5 mm ²			+2-XF1	+2-15MO2	
-WK-PPC-KR-16	NHXHX-J FE180/E90 3G1,5 mm ²			+2-XF1	+2-15MO2	
-WK-PPC-KR-17	NHXHX-J FE180/E90 3G1,5 mm ²			+2-XF1	+2-15MO2	
-WK-PPC-KR-18	NHXHX-J FE180/E90 3G1,5 mm ²			+2-XF1	+2-15MO2	
-WK-S-4/2-SV2	NHXHX-J FE180/E90 5G1,5 mm ²				+2-Xz;+3.01-FC/NP1;+2-XK	
-WE-NP1-FC	NHXH-J FE180/E90 4G16 mm ²			+3.01-3XE1	+3.01-FC/NP1	
-WE-NP1-V	NHXCHX FE180/E90 4x16 mm ²			+3.01-FC/NP1	+3.01-NP-2	
-WE-THZ	N2XH FE90 3x2.5 mm ²			+3.01-3XE1	+3.01-THZ	
-WK-DK-NP1-1.1	LINCH E90/FE180 3x1.5 mm ²			+3.01-3XP1	+3.01-DK-NP1-1.1	
-WK-DK-NP1-2.1	LINCH E90/FE180 3x1.5 mm ²			+3.01-3XP1	+3.01-DK-NP1-2.1	

ИЗМЕНА	ДАТУМ	РЕВИЗИЈА	ПОТПИС	ИНВЕСТИТОР РЕПУБЛИКА СРБИЈА – МИНИСТАРСТВО ФИНАНСИЈА Београд, Кнеза Милоша 20	НАЗИВ ПРОЈЕКТА 4/4 – ПРОЈЕКАТ ЕЛЕКТРОЕНЕРГЕТСКИХ ИНСТАЛАЦИЈА – ЕЛЕКТРОМОТОРНИ ПОГОН	ЦРТЕЖ ROS-KR	СВЕСКА 1/1	ДАТУМ 03.2022.	БИРО РС-5	
ОДГОВОРНИ ПРОЈЕКТАНТ	Бојан Рис	ПРОЈЕКТАНТ	Марко Ивковић	ОБЈЕКАТ ЗГРАДА ДРЖАВНИХ ОРГАНА Београд, Балканска бр. 53		Листа кabloва	БРОЈ ПРОЈЕКТА 2021Y027-ПГД-Е04-22			


Lista kablova

OZNAKA KABLA	TIP KABLA	NAPON	DUŽINA	KABL SE POLAŽE		NAPOMENA
		[V]	[m]	OD	DO	
-WK-DK-NP1-3.1	LiHCH E90/FE180 3x1.5 mm ²			+3.01-3XP1	+3.01-DK-NP1-3.1	
-WK-DK-NP1-4.1	LiHCH E90/FE180 3x1.5 mm ²			+3.01-3XP1	+3.01-DK-NP1-4.1	
-WK-DK-NP1-5.1	LiHCH E90/FE180 3x1.5 mm ²			+3.01-3XP1	+3.01-DK-NP1-5.1	
-WK-DK-NP1-6.1	LiHCH E90/FE180 3x1.5 mm ²			+3.01-3XP1	+3.01-DK-NP1-6.1	
-WK-DK-NP1-7.1	LiHCH E90/FE180 3x1.5 mm ²			+3.01-3XP1	+3.01-DK-NP1-7.1	
-WK-DK-NP1-8.1	LiHCH E90/FE180 3x1.5 mm ²			+3.01-3XP1	+3.01-DK-NP1-8.1	
-WK-DK-NP1-9.1	LiHCH E90/FE180 3x1.5 mm ²			+3.01-3XP1	+3.01-DK-NP1-9.1	
-WK-DK-NP1-10.1	LiHCH E90/FE180 3x1.5 mm ²			+3.01-3XP1	+3.01-DK-NP1-10.1	
-WK-DK-NP1-11.1	LiHCH E90/FE180 3x1.5 mm ²			+3.01-3XP1	+3.01-DK-NP1-11.1	
-WK-DK-NP1-12.1	LiHCH E90/FE180 3x1.5 mm ²			+3.01-3XP1	+3.01-DK-NP1-12.1	
-WK-DK-NP1-13.1	LiHCH E90/FE180 3x1.5 mm ²			+3.01-3XP1	+3.01-DK-NP1-13.1	
-WK-DK-NP1-14.1	LiHCH E90/FE180 3x1.5 mm ²			+3.01-3XP1	+3.01-DK-NP1-14.1	
-WK-DK-NP1-M.1	LiHCH E90/FE180 3x1.5 mm ²			+3.01-3XP1	+3.01-DK-NP1-M.1	
-WK-DK-NP1-P.1	LiHCH E90/FE180 3x1.5 mm ²			+3.01-3XP1	+3.01-DK-NP1-P.1	
-WK-DK-NP1-PO.1	LiHCH E90/FE180 3x1.5 mm ²			+3.01-3XP1	+3.01-DK-NP1-PO.1	
-WK-NP2/V1	(N)HXH-FE 180/E 90 3x1,5 mm ²	0,6kV		+3.01-3XK1	+3.01-FC/NP1	
-WK-WINDOWS1	LiHCH FE90 4x0.75 mm ²					
-WS-DK-NP1-1.1	LiHCH 4x1.5 mm ²			+3.01-3XS1	+3.01-DK-NP1-1.1	
-WS-DK-NP1-2.1	LiHCH 4x1.5 mm ²			+3.01-3XS1	+3.01-DK-NP1-2.1	
-WS-DK-NP1-3.1	LiHCH 4x1.5 mm ²			+3.01-3XS1	+3.01-DK-NP1-3.1	
-WS-DK-NP1-4.1	LiHCH 4x1.5 mm ²			+3.01-3XS1	+3.01-DK-NP1-4.1	
-WS-DK-NP1-5.1	LiHCH 4x1.5 mm ²			+3.01-3XS1	+3.01-DK-NP1-5.1	
-WS-DK-NP1-6.1	LiHCH 4x1.5 mm ²			+3.01-3XS1	+3.01-DK-NP1-6.1	
-WS-DK-NP1-7.1	LiHCH 4x1.5 mm ²			+3.01-3XS1	+3.01-DK-NP1-7.1	

ИЗМЕНА	ДАТУМ	РЕВИЗИЈА	ПОТПИС	ИНВЕСТИТОР РЕПУБЛИКА СРБИЈА – МИНИСТАРСТВО ФИНАНСИЈА Београд, Кнеза Милоша 20	НАЗИВ ПРОЈЕКТА 4/4 – ПРОЈЕКАТ ЕЛЕКТРОЕНЕРГЕТСКИХ ИНСТАЛАЦИЈА – ЕЛЕКТРОМОТОРНИ ПОГОН	ЦРТЕЖ ROS-KR	СВЕСКА 1/1	ДАТУМ 03.2022.	БИРО РС-5	
ОДГОВОРНИ ПРОЈЕКТАНТ	Бојан Рис	ПРОЈЕКТАНТ	Марко Ивковић	ОБЈЕКАТ ЗГРАДА ДРЖАВНИХ ОРГАНА Београд, Балканска бр. 53		Листа кabloва	БРОЈ ПРОЈЕКТА 2021Y027-ПГД-Е04-22		ЛИСТ 51	

Lista kablova

OZNAKA KABLA	TIP KABLA	NAPON	DUŽINA	KABL SE POLAŽE		NAPOMENA
		[V]	[m]	OD	DO	
-WS-DK-NP1-8.1	LiHCH 4x1.5 mm ²			+3.01-3XS1	+3.01-DK-NP1-8.1	
-WS-DK-NP1-9.1	LiHCH 4x1.5 mm ²			+3.01-3XS1	+3.01-DK-NP1-9.1	
-WS-DK-NP1-10.1	LiHCH 4x1.5 mm ²			+3.01-3XS1	+3.01-DK-NP1-10.1	
-WS-DK-NP1-11.1	LiHCH 4x1.5 mm ²			+3.01-3XS1	+3.01-DK-NP1-11.1	
-WS-DK-NP1-12.1	LiHCH 4x1.5 mm ²			+3.01-3XS1	+3.01-DK-NP1-12.1	
-WS-DK-NP1-13.1	LiHCH 4x1.5 mm ²			+3.01-3XS1	+3.01-DK-NP1-13.1	
-WS-DK-NP1-14.1	LiHCH 4x1.5 mm ²			+3.01-3XS1	+3.01-DK-NP1-14.1	
-WS-DK-NP1-M.1	LiHCH 4x1.5 mm ²			+3.01-3XS1	+3.01-DK-NP1-M.1	
-WS-DK-NP1-P.1	LiHCH 4x1.5 mm ²			+3.01-3XS1	+3.01-DK-NP1-P.1	
-WS-DK-NP1-PO.1	LiHCH 4x1.5 mm ²			+3.01-3XS1	+3.01-DK-NP1-PO.1	
-WS-NP2/V1	(N)HXCH-FE 180/E 30 3x1,5 mm ²	0,6kV		+3.01-FC/NP1	+3.01-SP-NP1	

ИЗМЕНА	ДАТУМ	РЕВИЗИЈА	ПОТПИС	ИНВЕСТИТОР РЕПУБЛИКА СРБИЈА – МИНИСТАРСТВО ФИНАНСИЈА Београд, Кнеза Милоша 20	НАЗИВ ПРОЈЕКТА 4/4 – ПРОЈЕКАТ ЕЛЕКТРОЕНЕРГЕТСКИХ ИНСТАЛАЦИЈА – ЕЛЕКТРОМОТОРНИ ПОГОН	ЦРТЕЖ ROS-KR	СВЕСКА 1/1	ДАТУМ 03.2022.	БИРО РС-5	
				ОБЈЕКАТ ЗГРАДА ДРЖАВНИХ ОРГАНА Београд, Балканска бр. 53	ЛИСТА КАБЛОВА Листа каблова	БРОЈ ПРОЈЕКТА 2021Y027-ПГД-Е04-22		ЛИСТ 52 ЛИСТОВА 52		
ОДГОВОРНИ ПРОЈЕКТАНТ	Бојан Рис	ПОТПИС <i>Blis</i>	ПРОЈЕКТАНТ	Марко Ивковић	ПОТПИС <i>uuu</i>					

МАШИНОПРОЈЕКТ КОПРИНГ а.д.

E-Mail office@masinoprojekt.co.rs
 Internet <http://www.masinoprojekt.co.rs/>

Објекат: ЗГРАДА ДРЖАВНИХ ОРГАНА
 Београд, Балканска бр. 53
 катастарске парцеле број 22635 КО Савски венац, Београд

Место: Савски венац

Број пројекта: 2021У027-ПЗИ-Е04


Назив пројекта: ПРОЈЕКАТ ЗА ИЗВОЂЕЊЕ (ПЗИ)

НАЗИВ ОРМАНА: ROM-KR

U[V]: 400V, 50Hz
 In[A]: ___ A
 Pi[kW]: ___ kW
 Pj[kW]: ___ kW
 IP заштита: IP 43
 Командни напон[V]: 24VAC
 Iks[kA]: ___ kA


Креирано : 01.2022.

Ревизија : Пројектант : Бојан Рис

ИЗМЕНА	ДАТУМ	РЕВИЗИЈА	ПОТПИС	ИНВЕСТИТОР РЕПУБЛИКА СРБИЈА – МИНИСТАРСТВО ФИНАНСИЈА Београд, Кнеза Милоша 20	НАЗИВ ПРОЈЕКТА 4/4 – ПРОЈЕКАТ ЕЛЕКТРОЕНЕРГЕТСКИХ ИНСТАЛАЦИЈА – ЕЛЕКТРОМОТОРНИ ПОГОН	ЦРТЕЖ ROM-KR	СВЕСКА 1/1	ДАТУМ 01.2022.	БИРО РС-5	
ОДГОВОРНИ ПРОЈЕКАНТ	Бојан Рис	ПОТПИС <i>Blis</i>	ПРОЈЕКАНТ	Марко Ивковић	ПОТПИС <i>uuu</i>	ОБЈЕКАТ ЗГРАДА ДРЖАВНИХ ОРГАНА Београд, Балканска бр. 53	БРОЈ ПРОЈЕКТА 2021У027-ПЗИ-Е04-23			
										ЛИСТОВА 259




Sadržaj


Poglavlje ormana	Strana	Naziv strane	Datum izrade	Projektant
=ROM-KR +1	1	Насловна	1/28/2022	MARKO
	2	Садржај	1/28/2022	MARKO
	3	Садржај	1/28/2022	MARKO
=ROM-KR +2	4	Напајање са мреже	1/28/2022	MARKO
	5	Напајање - 24VAC	1/28/2022	MARKO
	6	Дојава пожара	1/28/2022	MARKO
	7	Дојава пожара	1/28/2022	MARKO
=ROM-KR +3.01	8	Командни напон	1/28/2022	MARKO
	9	Ventilator -T1V	1/28/2022	MARKO
	10	Вентилатор - T1B - ПП клапне	1/28/2022	MARKO
	11	Вентилатор - T1B - ПП клапне	1/28/2022	MARKO
	12	Вентилатор - T1B - ПП клапне	1/28/2022	MARKO
	13	Вентилатор - T1B - ПП клапне	1/28/2022	MARKO
	14	Вентилатор - T1B - ПП клапне	1/28/2022	MARKO
	15	Вентилатор - T1B - ПП клапне	1/28/2022	MARKO
	16	Вентилатор - T1B - ПП клапне	1/28/2022	MARKO
	17	Вентилатор - T1B - ПП клапне	1/28/2022	MARKO
	18	Вентилатор - T1B - ПП клапне сигнализација	1/28/2022	MARKO
	19	Вентилатор - T1B - ПП клапне сигнализација	1/28/2022	MARKO
	20	Вентилатор - KB1	1/28/2022	MARKO
	21	Вентилатор - KB1 - ПП клапне	1/28/2022	MARKO
	22	Вентилатор - KB1 - ПП клапне	1/28/2022	MARKO
	23	Вентилатор - KB1 - ПП клапне	1/28/2022	MARKO
	24	Вентилатор - KB1 - ПП клапне	1/28/2022	MARKO

ИЗМЕНА	ДАТУМ	РЕВИЗИЈА	ПОТПИС	ИНВЕСТИТОР РЕПУБЛИКА СРБИЈА – МИНИСТАРСТВО ФИНАНСИЈА Београд, Кнеза Милоша 20	НАЗИВ ПРОЈЕКТА 4/4 – ПРОЈЕКАТ ЕЛЕКТРОЕНЕРГЕТСКИХ ИНСТАЛАЦИЈА – ЕЛЕКТРОМОТОРНИ ПОГОН	ЦРТЕЖ ROM-KR	СВЕСКА 1/1	ДАТУМ 01.2022.	БИРО PC-5	
ОДГОВОРНИ ПРОЈЕКТАНТ	Бојан Рис	ПОТПИС <i>Bris</i>	ПРОЈЕКТАНТ	Марко Ивковић	ПОТПИС <i>M. Ivkovic</i>	ОБЈЕКАТ ЗГРАДА ДРЖАВНИХ ОРГАНА Београд, Балканска бр. 53	САРДЖАЈ	БРОЈ ПРОЈЕКТА 2021V027-ПЗИ-Е04-23	ЛИСТ 2	


Sadržaj


Poglavlje ormana	Strana	Naziv strane	Datum izrade	Projektant
=ROM-KR +3.01				
	25	Вентилатор - KB1 - ПП клапне	1/28/2022	MARKO
	26	Вентилатор - KB1 - ПП клапне	1/28/2022	MARKO
	27	Вентилатор - KB1 - ПП клапне	1/28/2022	MARKO
	28	Вентилатор - KB1 - ПП клапне	1/28/2022	MARKO
	29	Вентилатор - KB1 - ПП клапне сигнализација	1/28/2022	MARKO
	30	Вентилатор - KB1 - ПП клапне сигнализација	1/28/2022	MARKO
	31	Вентилатор - KB2	1/28/2022	MARKO
	32	Вентилатор - ТЗВ	1/28/2022	MARKO
=ROM-KR +3.02				
	33	Напајање - ЕЕ	1/28/2022	MARKO
=ROM-KR +Specifikacija				
	34	Спефикација	1/28/2022	MARKO
	35	Спефикација	1/28/2022	MARKO
=ROM-KR +Lista kablova				
	36	Листа каблова	1/28/2022	MARKO
	37	Листа каблова	1/28/2022	MARKO
	38	Листа каблова	1/28/2022	MARKO

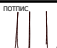
ИЗМЕНА	ДАТУМ	РЕВИЗИЈА	ПОТПИС	ИНВЕСТИТОР РЕПУБЛИКА СРБИЈА – МИНИСТАРСТВО ФИНАНСИЈА Београд, Кнеза Милоша 20	НАЗИВ ПРОЈЕКТА 4/4 – ПРОЈЕКАТ ЕЛЕКТРОЕНЕРГЕТСКИХ ИНСТАЛАЦИЈА – ЕЛЕКТРОМОТОРНИ ПОГОН	ЦРТЕЖ ROM-KR	СВЕСКА 1/1	ДАТУМ 01.2022.	БИРО РС-5	
ОДГОВОРНИ ПРОЈЕКТАНТ	Бојан Рис		ПРОЈЕКТАНТ	Марко Ивковић		ОБЈЕКАТ ЗГРАДА ДРЖАВНИХ ОРГАНА Београд, Балканска бр. 53	САДРЖАЈ	БРОЈ ПРОЈЕКТА 2021V027-ПЗИ-Е04-23	ЛИСТ 3	ЛИСТОВА 259

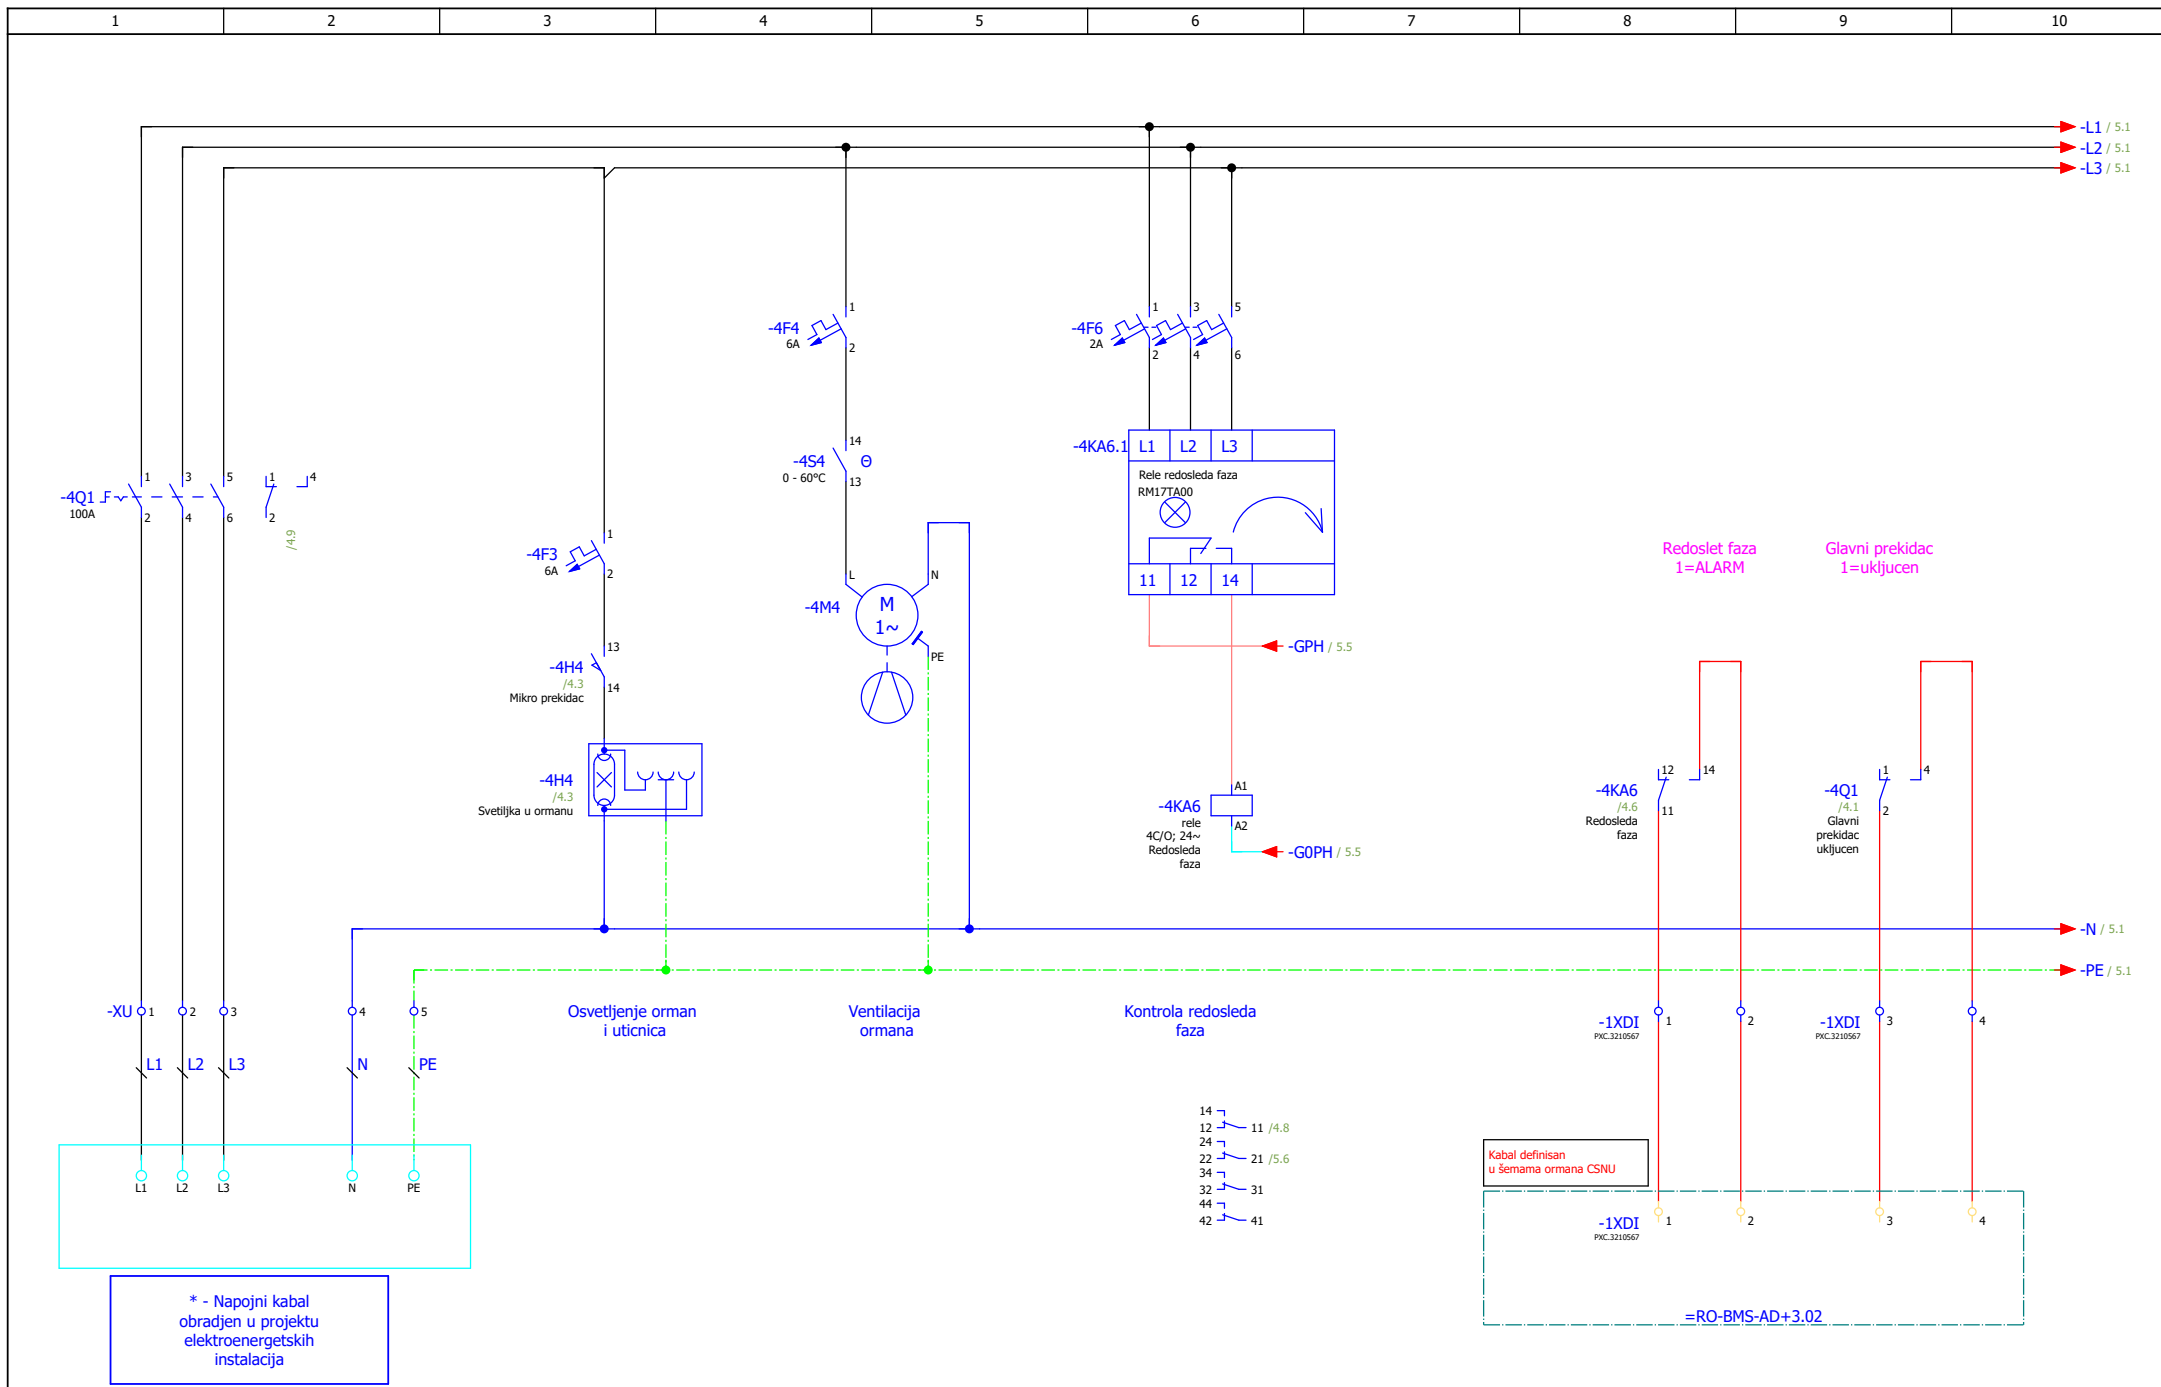


ИЗМЕНА	ДАТУМ	РЕВИЗИЈА	ПОТПИС	ИНВЕСТИТОР РЕПУБЛИКА СРБИЈА – МИНИСТАРСТВО ФИНАНСИЈА Београд, Кнеза Милоша 20	НАЗИВ ПРОЈЕКТА 4/4 – ПРОЈЕКАТ ЕЛЕКТРОЕНЕРГЕТСКИХ ИНСТАЛАЦИЈА – ЕЛЕКТРОМОТОРНИ ПОГОН	ЦРТЕЖ ROM-KR	СВЕСКА 1/1	ДАТУМ 01.2022.	БИРО PC-5	
ОДГОВОРНИ ПРОЈЕКТАНТ	Бојан Рис	ПРОЈЕКТАНТ	Марко Ивковић	ОБЈЕКАТ ЗГРАДА ДРЖАВНИХ ОРГАНА Београд, Балканска бр. 53	Напајање са мреже	БРОЈ ПРОЈЕКТА 2021Y027-ПЗИ-Е04-23	ЛИСТ 4			

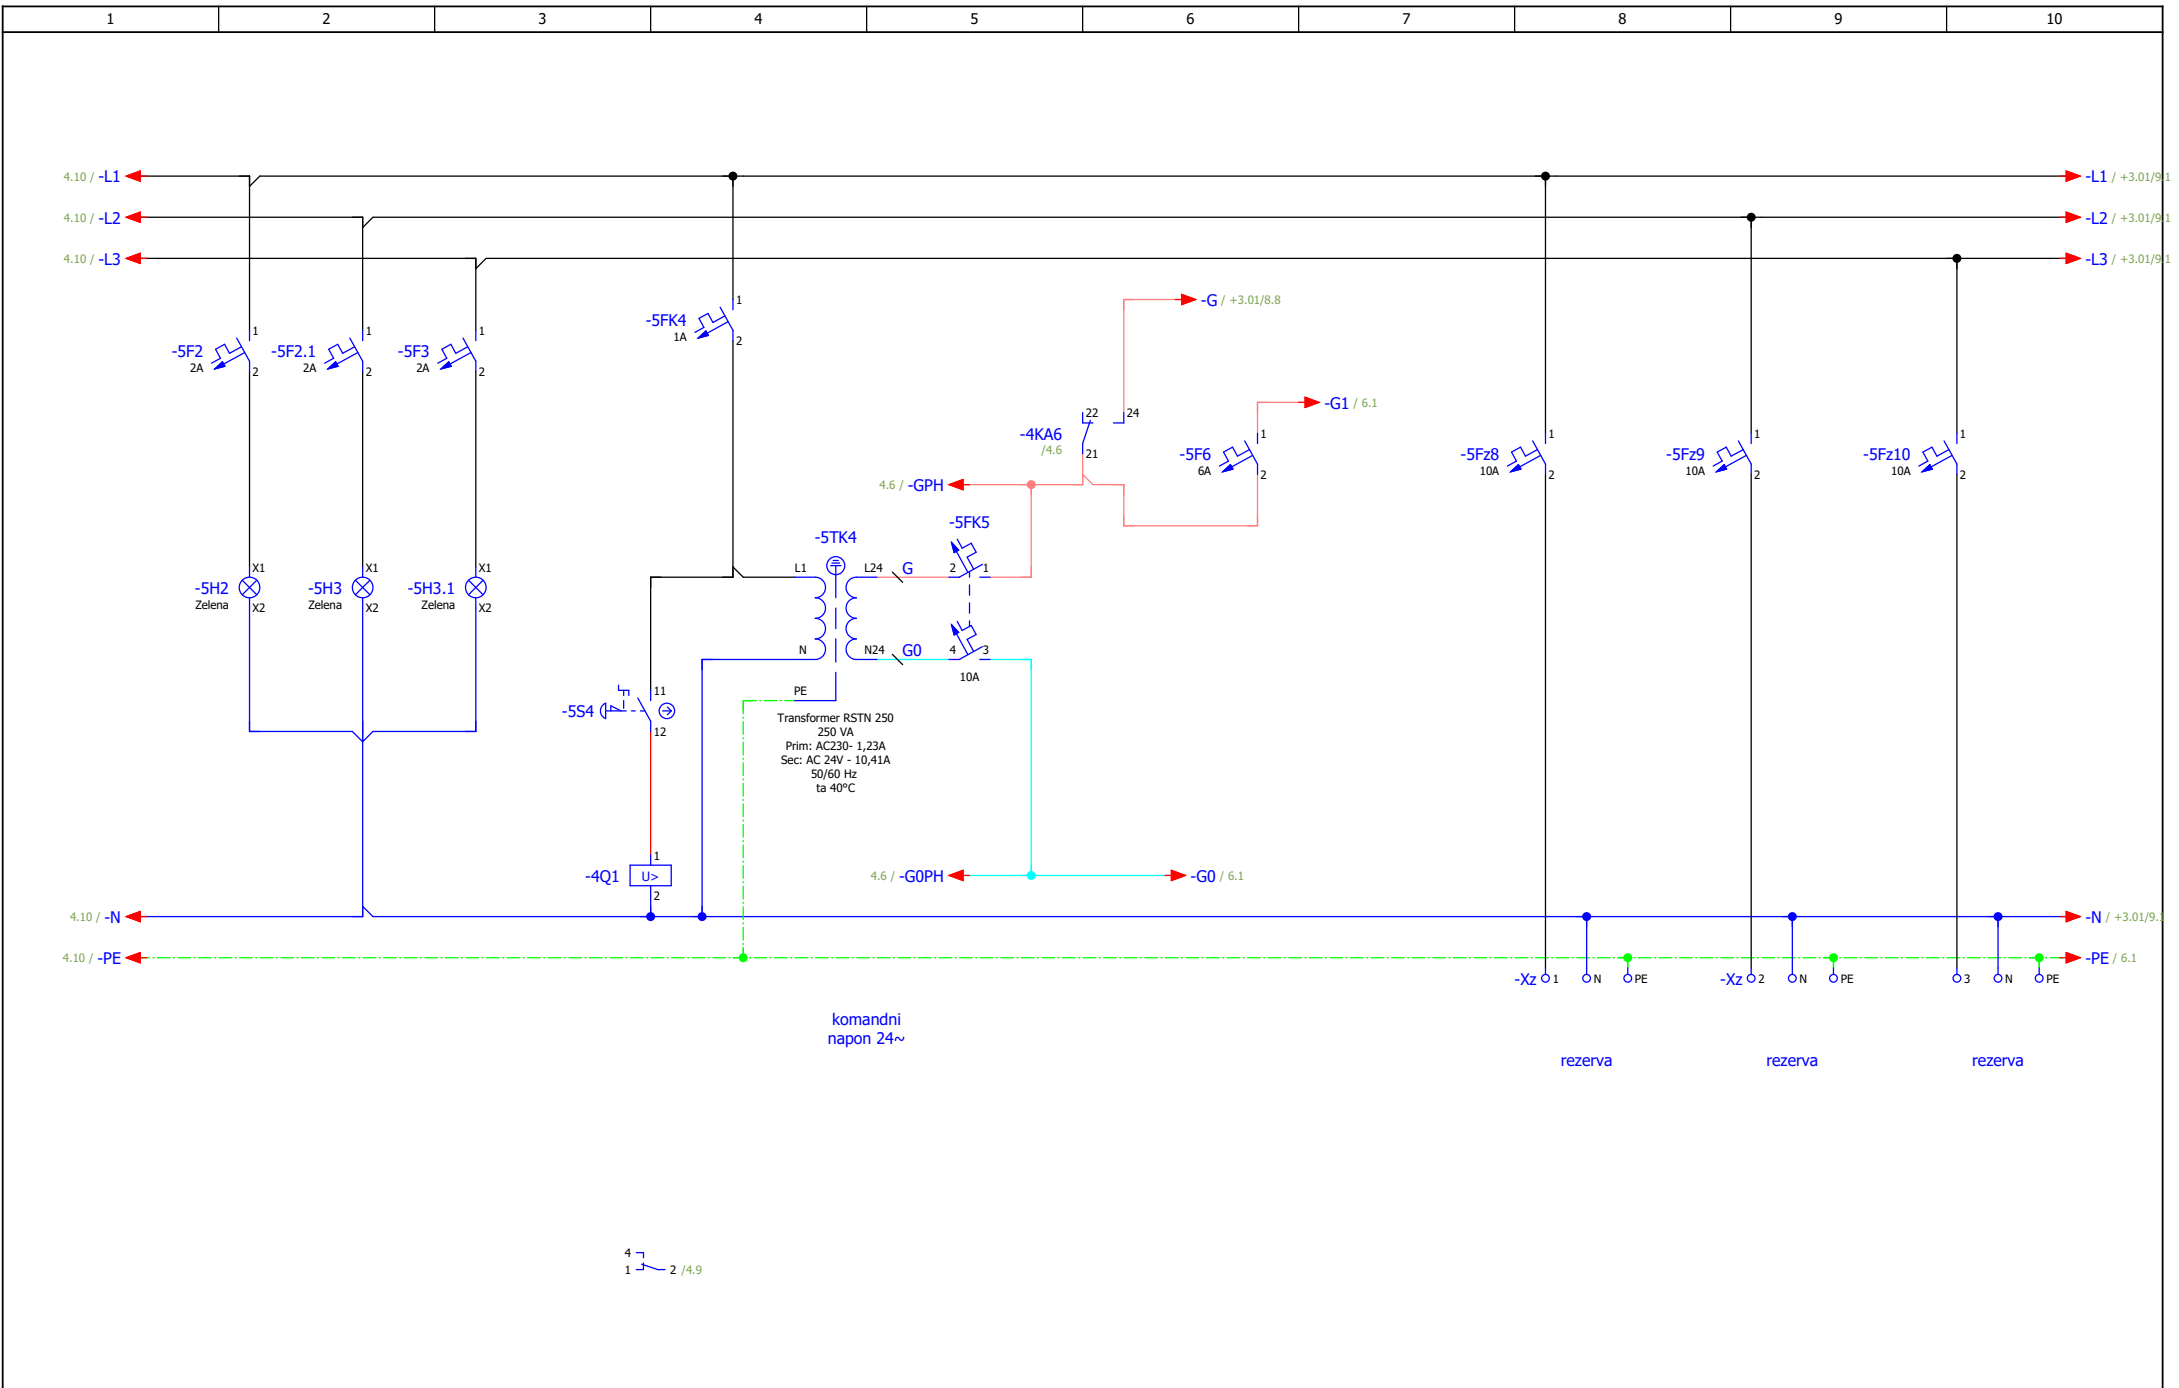


ИЗМЕНА	ДАТУМ	РЕВИЗИЈА	ПОТПИС	ИНВЕСТИТОР РЕПУБЛИКА СРБИЈА – МИНИСТАРСТВО ФИНАНСИЈА Београд, Кнеза Милоша 20	НАЗИВ ПРОЈЕКТА 4/4 – ПРОЈЕКАТ ЕЛЕКТРОЕНЕРГЕТСКИХ ИНСТАЛАЦИЈА – ЕЛЕКТРОМОТОРНИ ПОГОН	ЦРТЕЖ ROM-KR	СВЕСКА 1/1	ДАТУМ 01.2022.	БИРО PC-5	
ОДГОВОРНИ ПРОЈЕКТАНТ	Бојан Рис	ПРОЈЕКТАНТ	Марко Ивковић	ОБЈЕКАТ ЗГРАДА ДРЖАВНИХ ОРГАНА Београд, Балканска бр. 53	Напајање - 24VAC	БРОЈ ПРОЈЕКТА 2021Y027-ПЗИ-Е04-23	ЛИСТ 5			

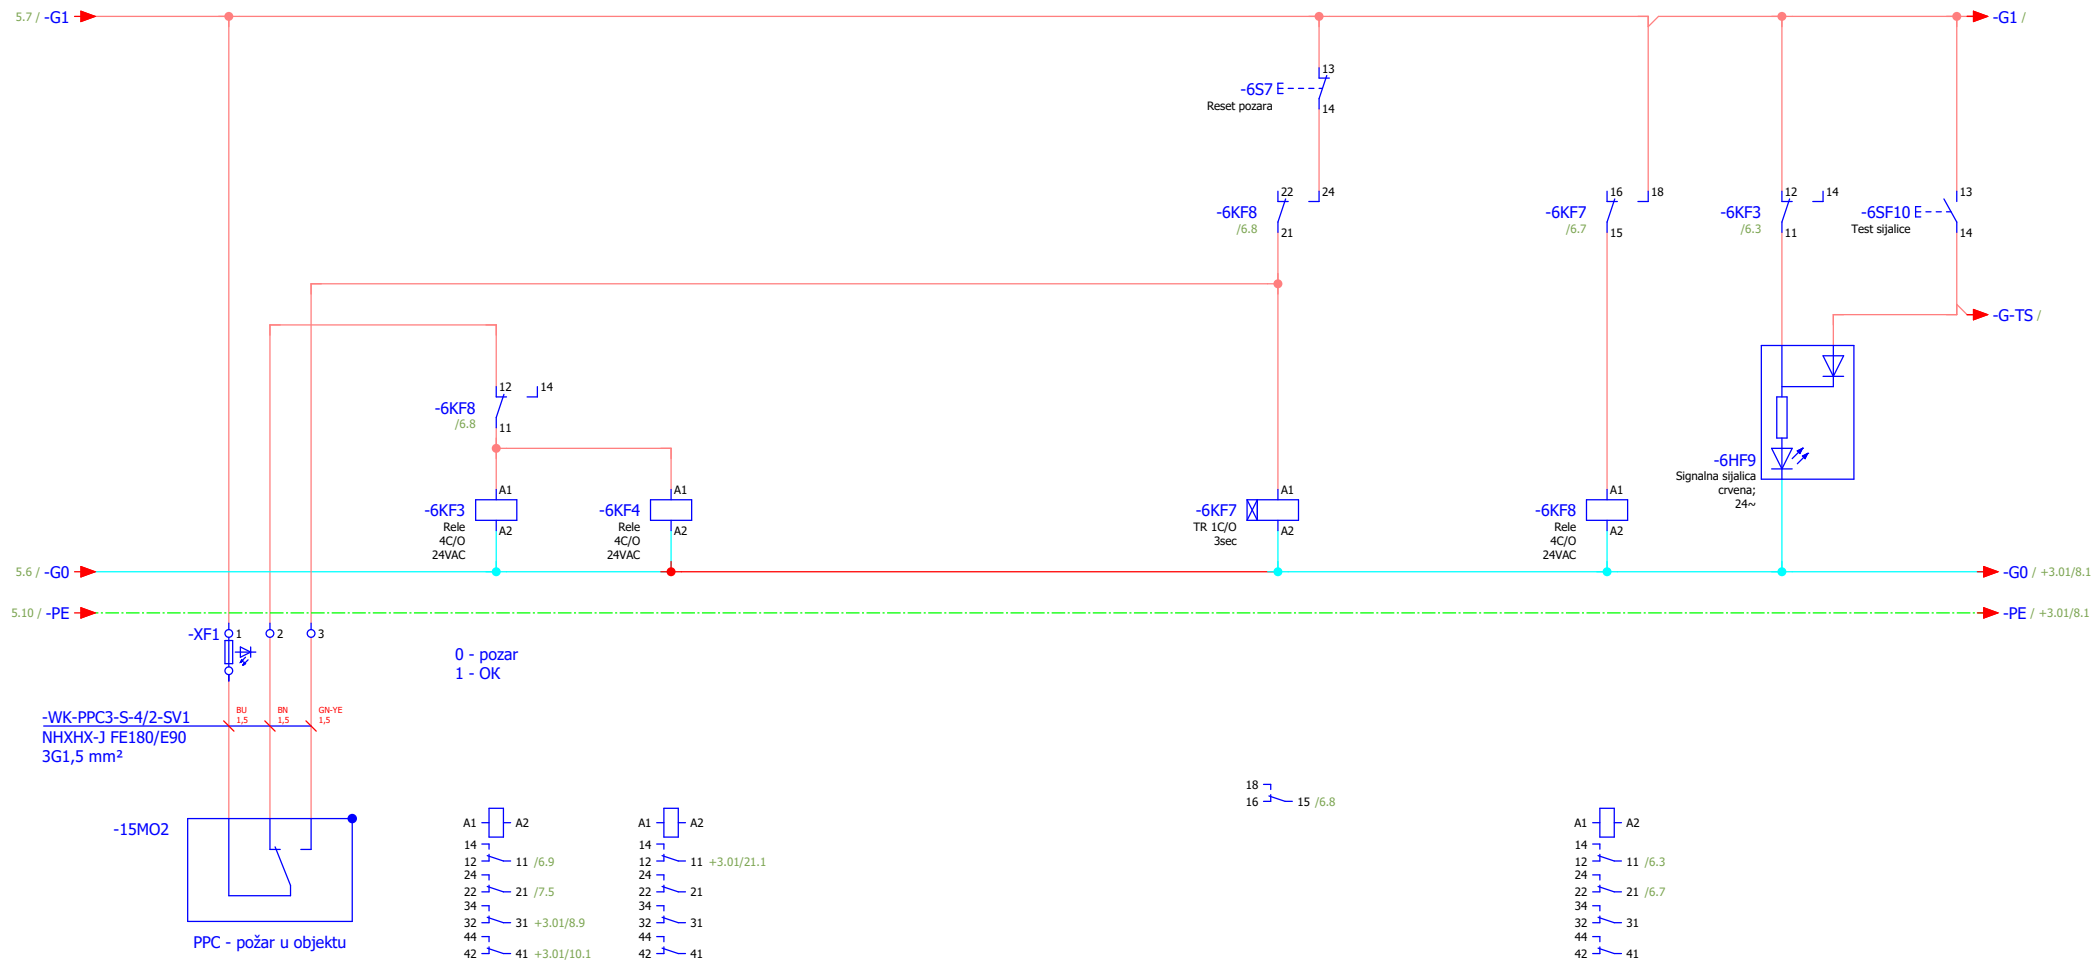


Naponema:
 Na signal sa PP centrale
 ukljucuju se:
 -nadpritisak


ИЗМЕНА		ДАТУМ		РЕВИЗИЈА		ПОТПИС		ИНВЕСТИТОР РЕПУБЛИКА СРБИЈА – МИНИСТАРСТВО ФИНАНСИЈА Београд, Кнеза Милоша 20		НАЗИВ ПРОЈЕКТА 4/4 – ПРОЈЕКАТ ЕЛЕКТРОЕНЕРГЕТСКИХ ИНСТАЛАЦИЈА – ЕЛЕКТРОМОТОРНИ ПОГОН		ЦРТЕЖ ROM-KR		СВЕСКА 1/1		ДАТУМ 01.2022.		БИРО PC-5			
ОДГОВОРНИ ПРОЈЕКТАНТ		Бојан Рис		ПРОЈЕКТАНТ		Марко Ивковић		ОБЈЕКАТ ЗГРАДА ДРЖАВНИХ ОРГАНА Београд, Балканска бр. 53		Дојава пожара		БРОЈ ПРОЈЕКТА		2021V027-ПЗИ-Е04-23		ЛИСТА 259		6			


Dojava pozara
1=pozar u objektu

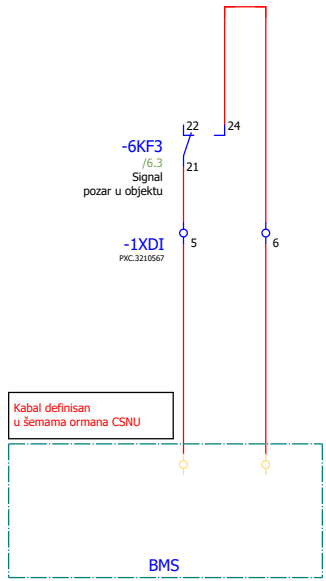


				ИНВЕСТИТОР РЕПУБЛИКА СРБИЈА – МИНИСТАРСТВО ФИНАНСИЈА Београд, Кнеза Милоша 20	НАЗИВ ПРОЈЕКТА 4/4 – ПРОЈЕКАТ ЕЛЕКТРОЕНЕРГЕТСКИХ ИНСТАЛАЦИЈА – ЕЛЕКТРОМОТОРНИ ПОГОН	ЦРТЕЖ ROM-KR	СВЕСКА 1/1	ДАТУМ 01.2022.	БИРО РС-5	
ИЗМЕНА	ДАТУМ	РЕВИЗИЈА		ПОТПИС	ОБЈЕКАТ ЗГРАДА ДРЖАВНИХ ОРГАНА Београд, Балканска бр. 53	Дојава пожара	БРОЈ ПРОЈЕКТА 2021У027-ПЗИ-Е04-23			7
ОДГОВОРНИ ПРОЈЕКТАНТ	Бојан Рис	ПОТПИС 	ПРОЈЕКТАНТ	Марко Ивковић			ПОТПИС 			

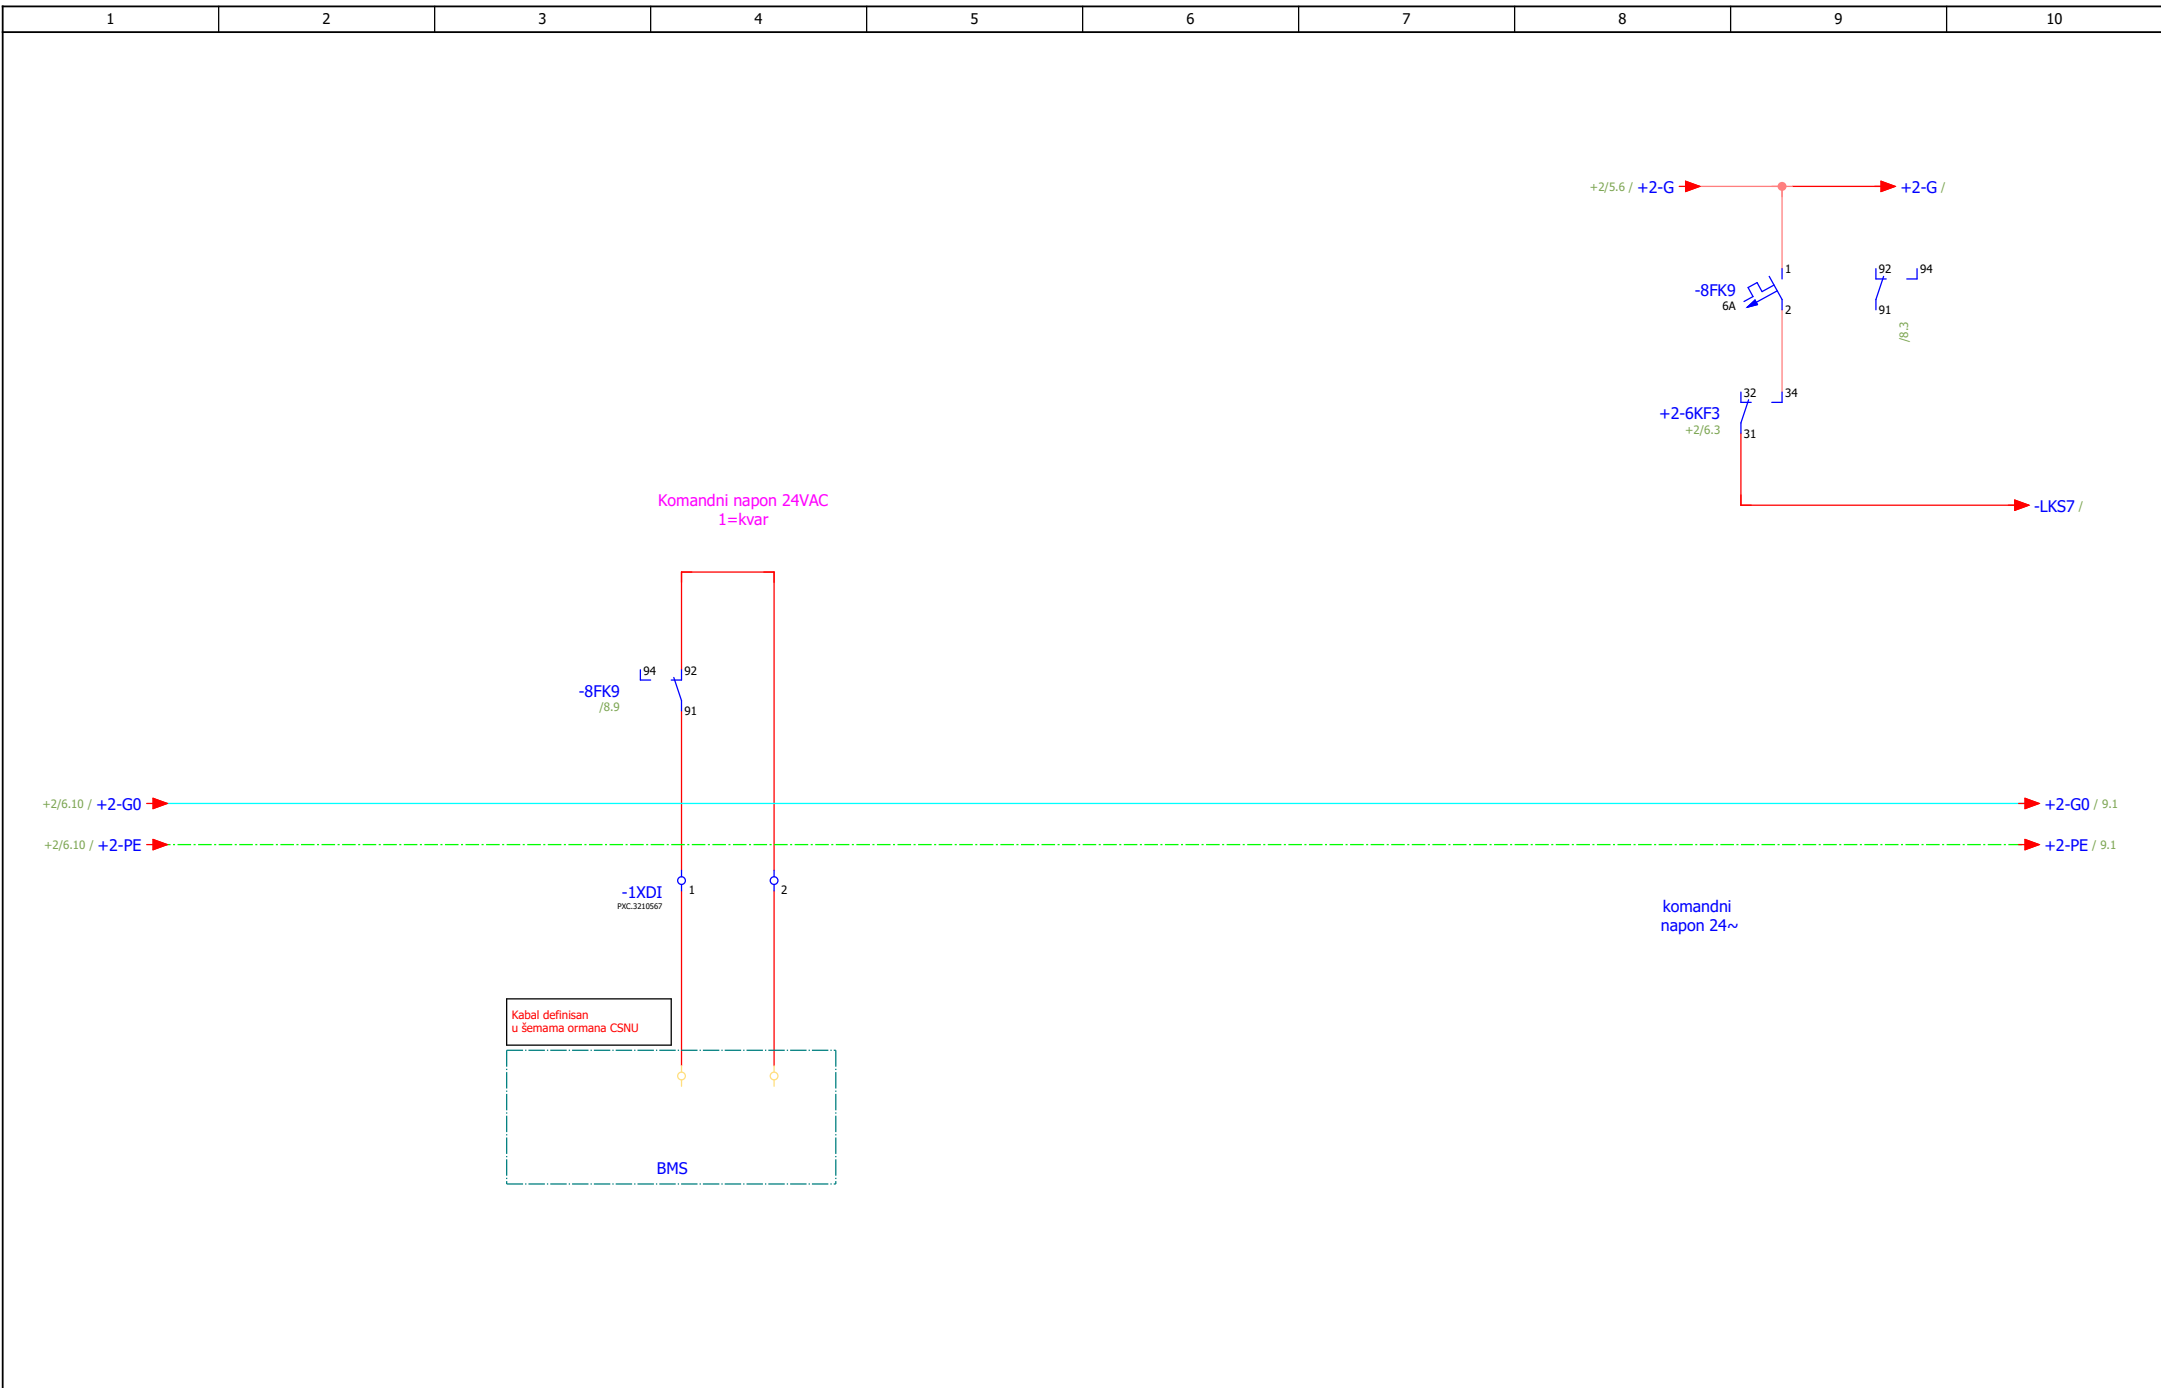


ИЗМЕНА	ДАТУМ	РЕВИЗИЈА	ПОТПИС	ИНВЕСТИТОР РЕПУБЛИКА СРБИЈА – МИНИСТАРСТВО ФИНАНСИЈА Београд, Кнеза Милоша 20	НАЗИВ ПРОЈЕКТА 4/4 – ПРОЈЕКАТ ЕЛЕКТРОЕНЕРГЕТСКИХ ИНСТАЛАЦИЈА – ЕЛЕКТРОМОТОРНИ ПОГОН	ЦРТЕЖ ROM-KR	СВЕСКА 1/1	ДАТУМ 01.2022.	БИРО РС-5	
ОДГОВОРНИ ПРОЈЕКТАНТ	Бојан Рис	ПРОЈЕКТАНТ	Марко Ивковић	ОБЈЕКАТ ЗГРАДА ДРЖАВНИХ ОРГАНА Београд, Балканска бр. 53	Командни напон	БРОЈ ПРОЈЕКТА 2021Y027-ПЗИ-Е04-23	ЛИСТ 8	ЛИСТОВА 259		

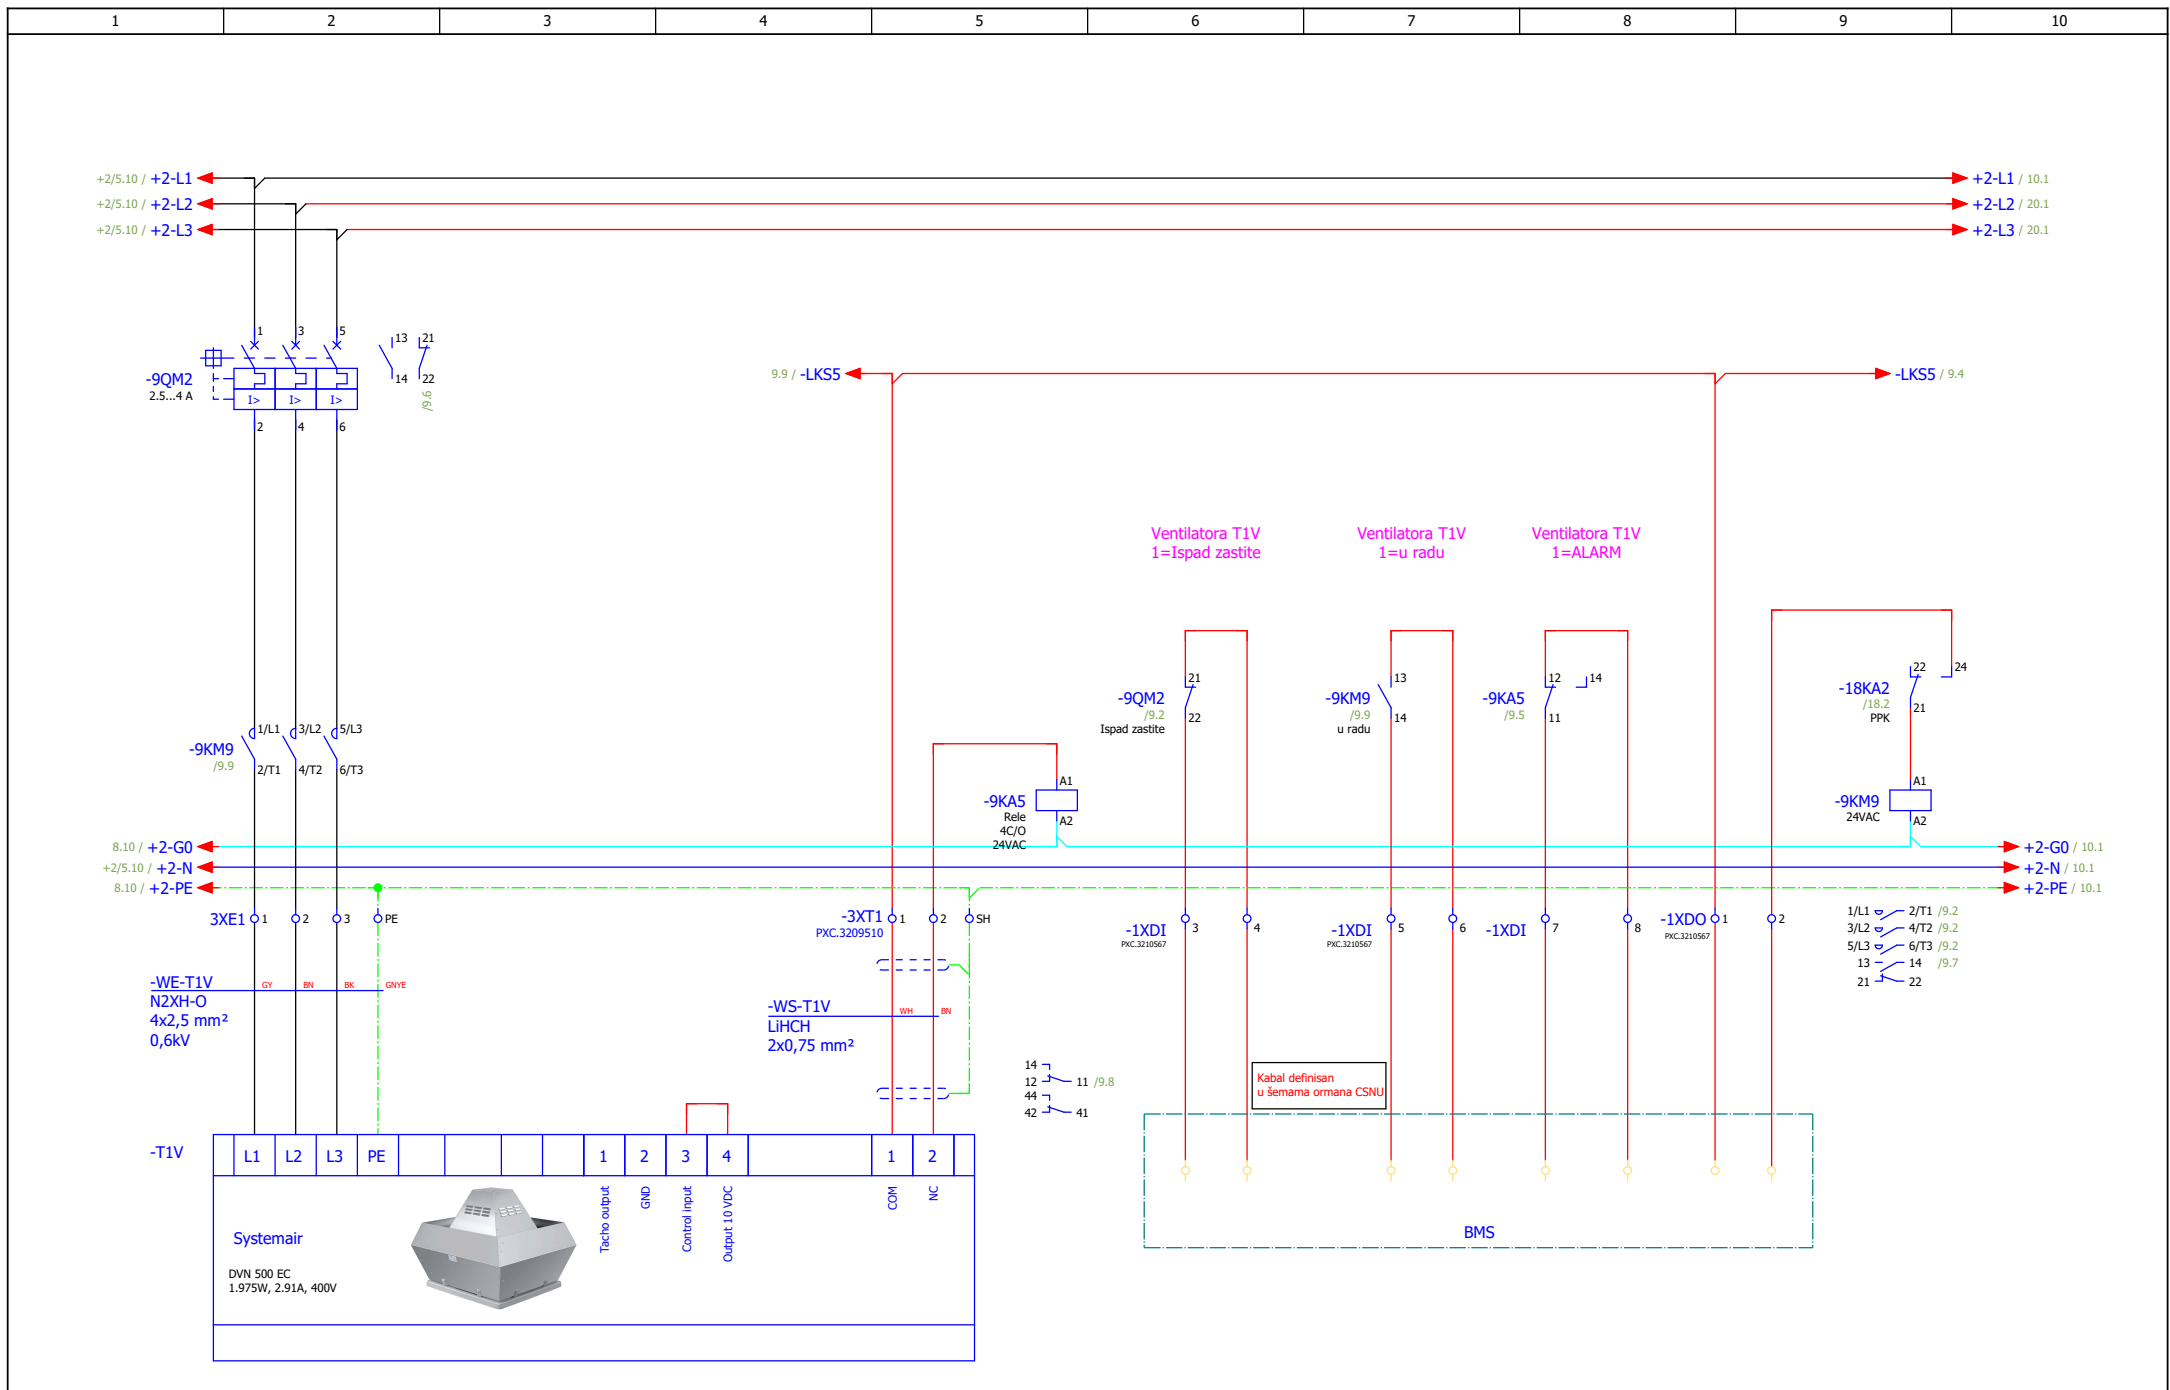


ИЗМЕНА	ДАТУМ	РЕВИЗИЈА		ПОТПИС	ИНВЕСТИТОР РЕПУБЛИКА СРБИЈА – МИНИСТАРСТВО ФИНАНСИЈА Београд, Кнеза Милоша 20	НАЗИВ ПРОЈЕКТА 4/4 – ПРОЈЕКАТ ЕЛЕКТРОЕНЕРГЕТСКИХ ИНСТАЛАЦИЈА – ЕЛЕКТРОМОТОРНИ ПОГОН	ЦРТЕЖ ROM-KR	СВЕСКА 1/1	ДАТУМ 01.2022.	БИРО PC-5	
ОДГОВОРНИ ПРОЈЕКТАНТ	Бојан Рис	ПОТПИС <i>Blus</i>	ПРОЈЕКТАНТ	Марко Ивковић	ПОТПИС <i>mm</i>	Објекат ЗГРАДА ДРЖАВНИХ ОРГАНА Београд, Балканска бр. 53	Ventilator -T1V	БРОЈ ПРОЈЕКТА 2021V027-ПЗИ-Е04-23		ЛИСТА 187	

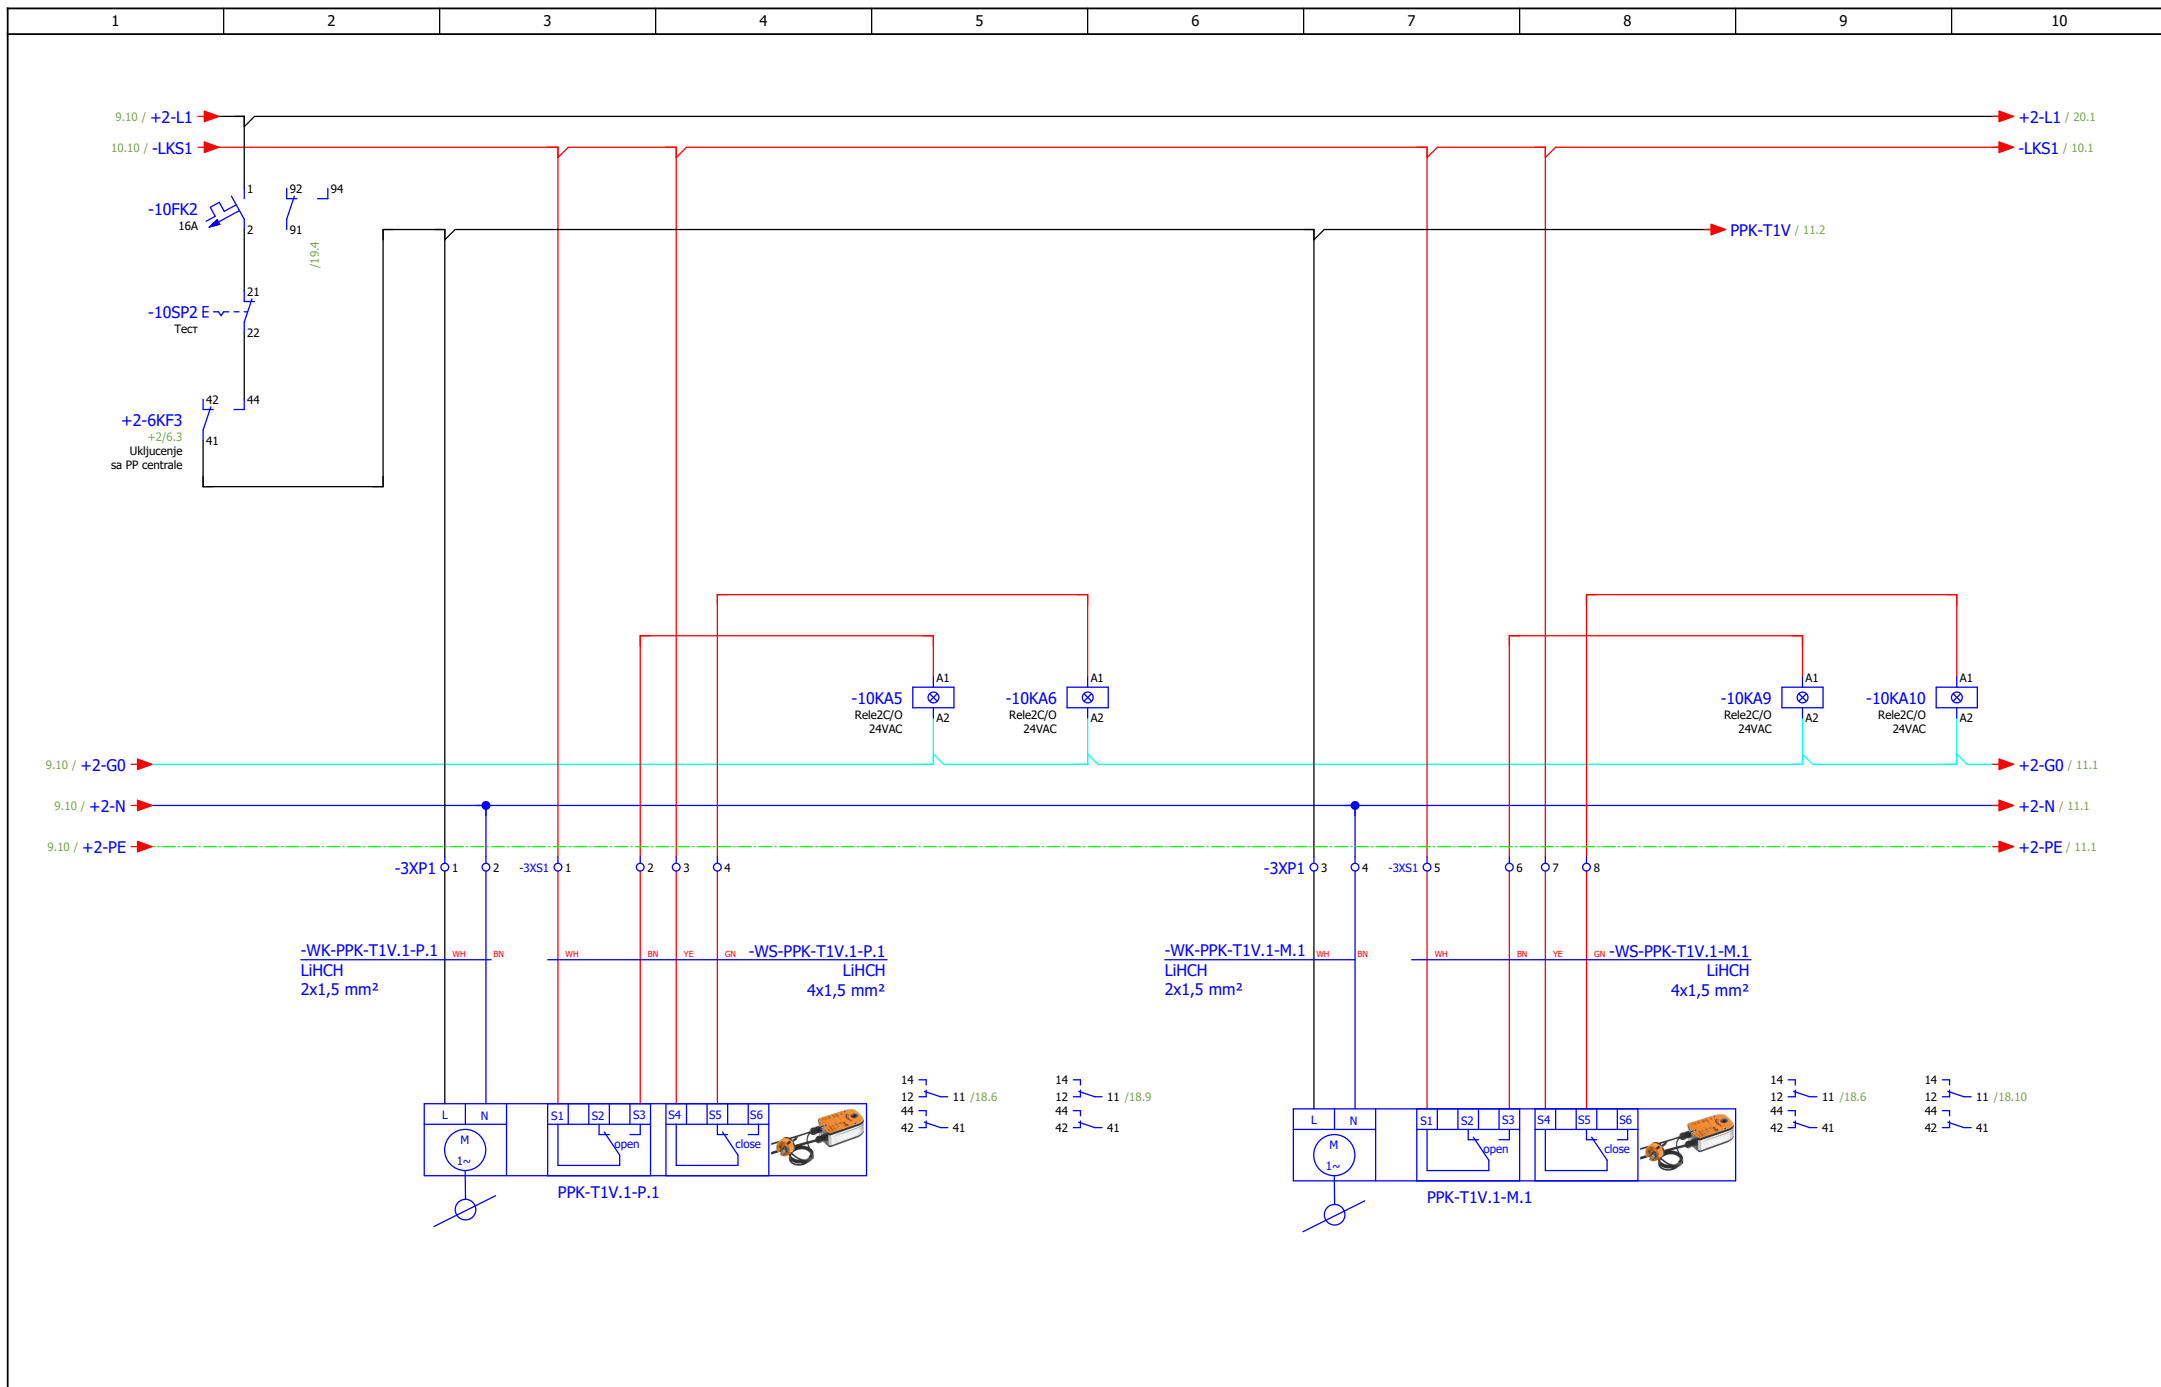


ИЗМЕНА	ДАТУМ	РЕВИЗИЈА	ПОТПИС	ИНВЕСТИТОР РЕПУБЛИКА СРБИЈА – МИНИСТАРСТВО ФИНАНСИЈА Београд, Кнеза Милоша 20	НАЗИВ ПРОЈЕКТА 4/4 – ПРОЈЕКАТ ЕЛЕКТРОЕНЕРГЕТСКИХ ИНСТАЛАЦИЈА – ЕЛЕКТРОМОТОРНИ ПОГОН	ЦРТЕЖ ROM-KR	СВЕСКА 1/1	ДАТУМ 01.2022.	БИРО PC-5	
ОДГОВОРНИ ПРОЈЕКТАНТ	Бојан Рис	ПРОЈЕКТАНТ	Марко Ивковић	ОБЈЕКАТ ЗГРАДА ДРЖАВНИХ ОРГАНА Београд, Балканска бр. 53	Вентилатор - Т1В - ПП клапне	БРОЈ ПРОЈЕКТА 2021Y027-ПЗИ-Е04-23	ЛИСТ 10			

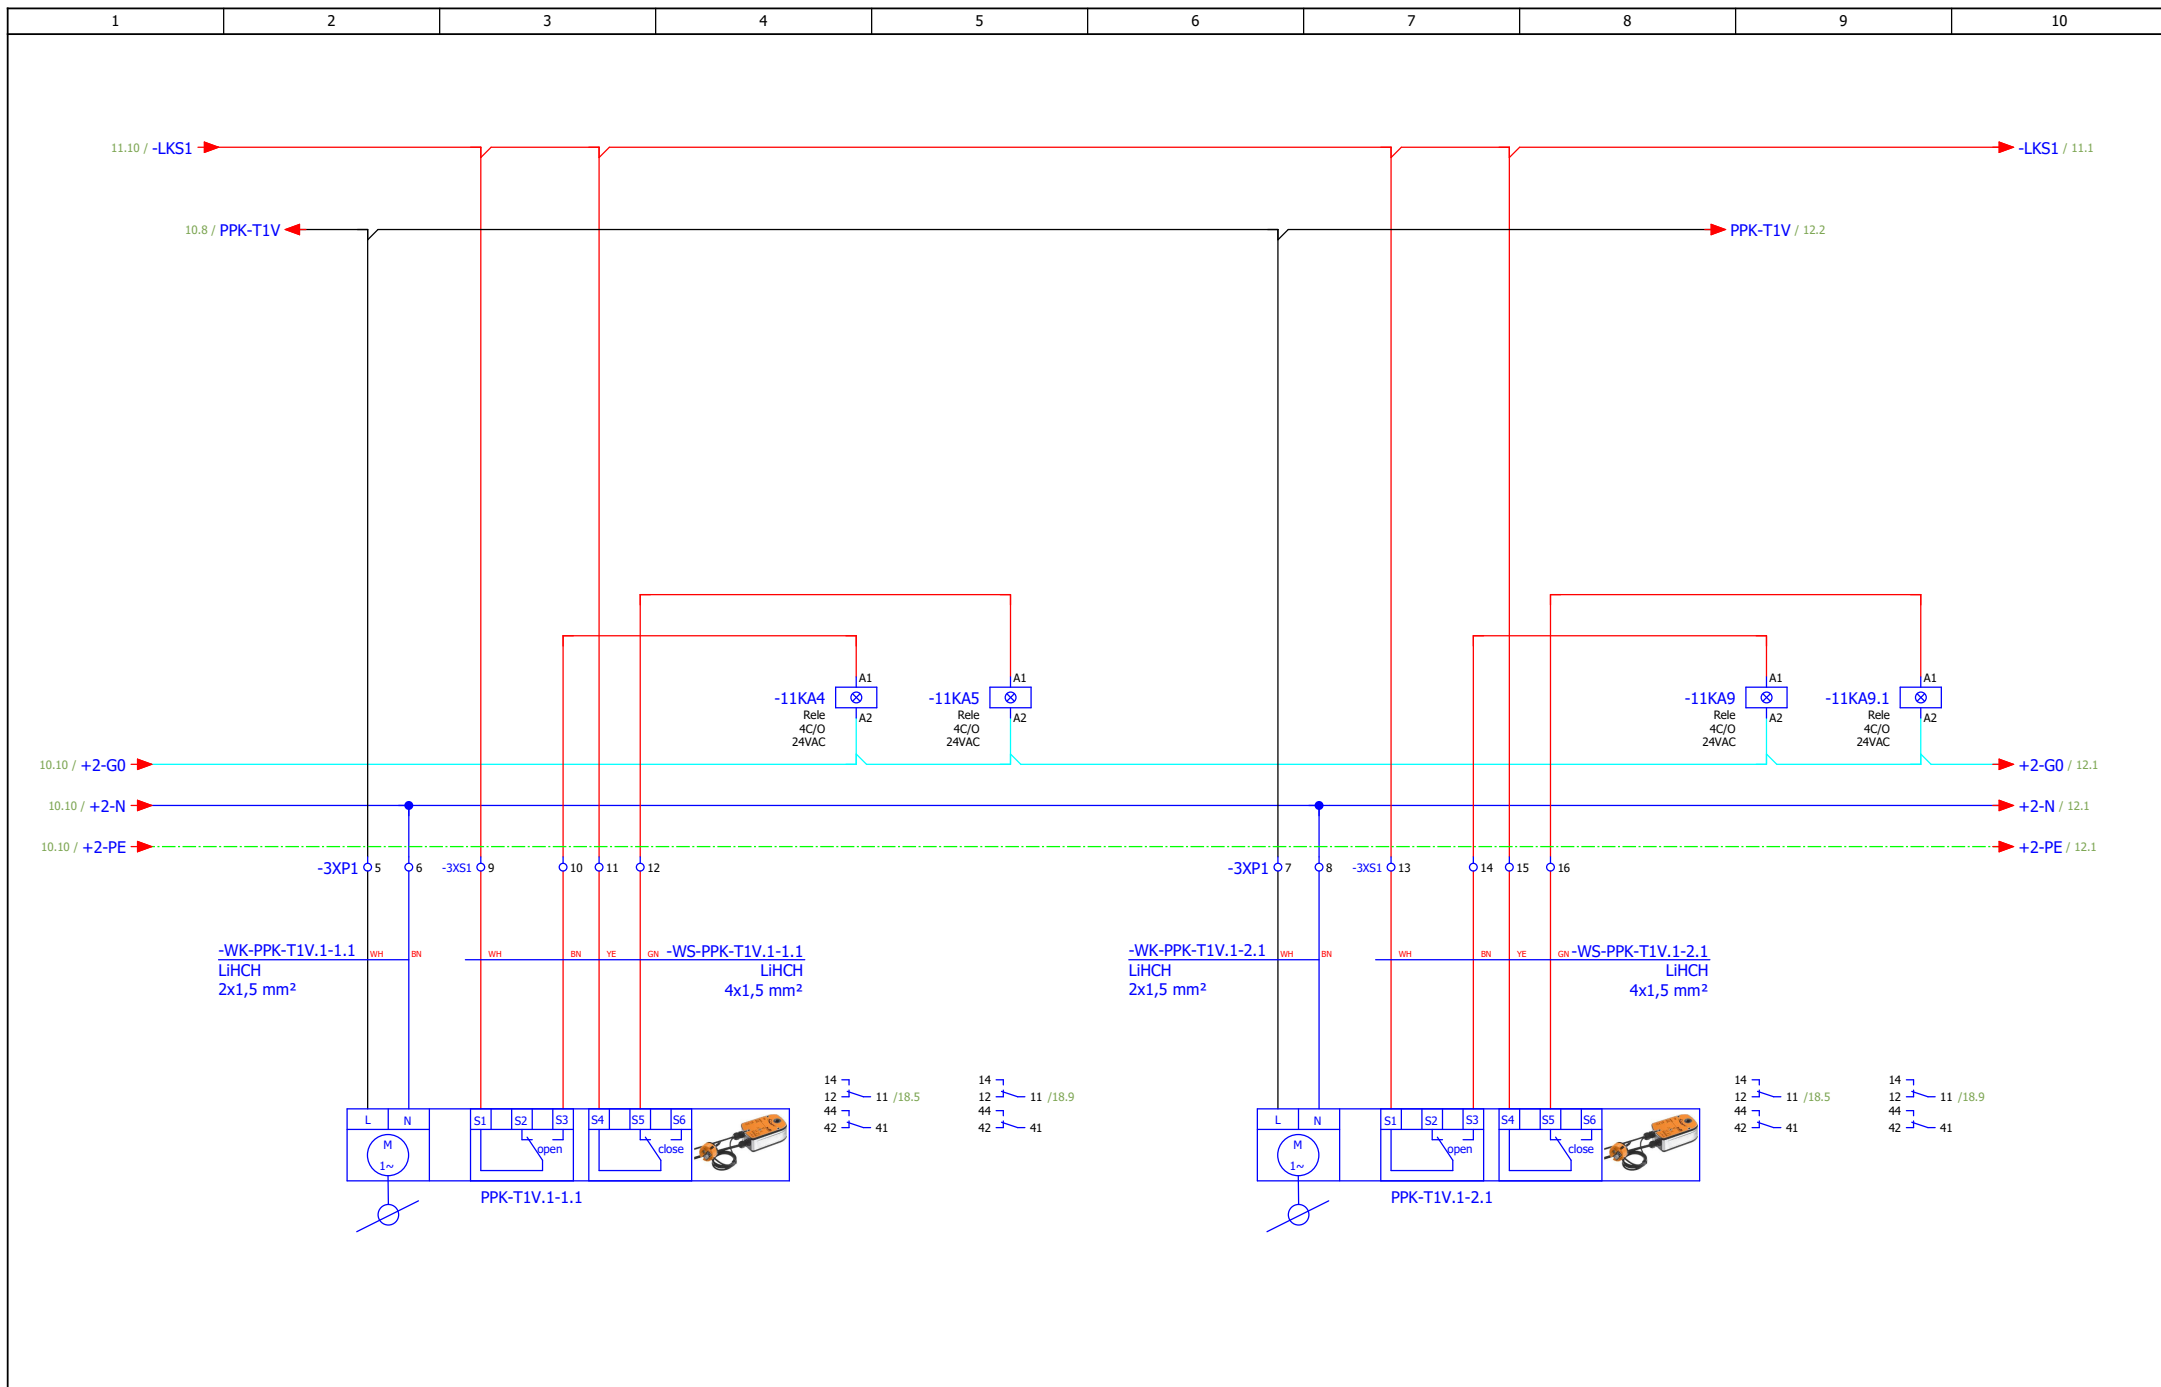


ИЗМЕНА	ДАТУМ	РЕВИЗИЈА	ПОТПИС	ИНВЕСТИТОР РЕПУБЛИКА СРБИЈА – МИНИСТАРСТВО ФИНАНСИЈА Београд, Кнеза Милоша 20	НАЗИВ ПРОЈЕКТА 4/4 – ПРОЈЕКАТ ЕЛЕКТРОЕНЕРГЕТСКИХ ИНСТАЛАЦИЈА – ЕЛЕКТРОМОТОРНИ ПОГОН	ЦРТЕЖ ROM-KR	СВЕСКА 1/1	ДАТУМ 01.2022.	БИРО PC-5	
ОДГОВОРНИ ПРОЈЕКАНТ	Бојан Рис	ПОТПИС <i>B.Ris</i>	ПРОЈЕКАНТ	Марко Ивковић	ПОТПИС <i>M.Ivovicki</i>	ОБЈЕКАТ ЗГРАДА ДРЖАВНИХ ОРГАНА Београд, Балканска бр. 53	БРОЈ ПРОЈЕКТА 2021V027-ПЗИ-Е04-23	ЛИСТ 11		

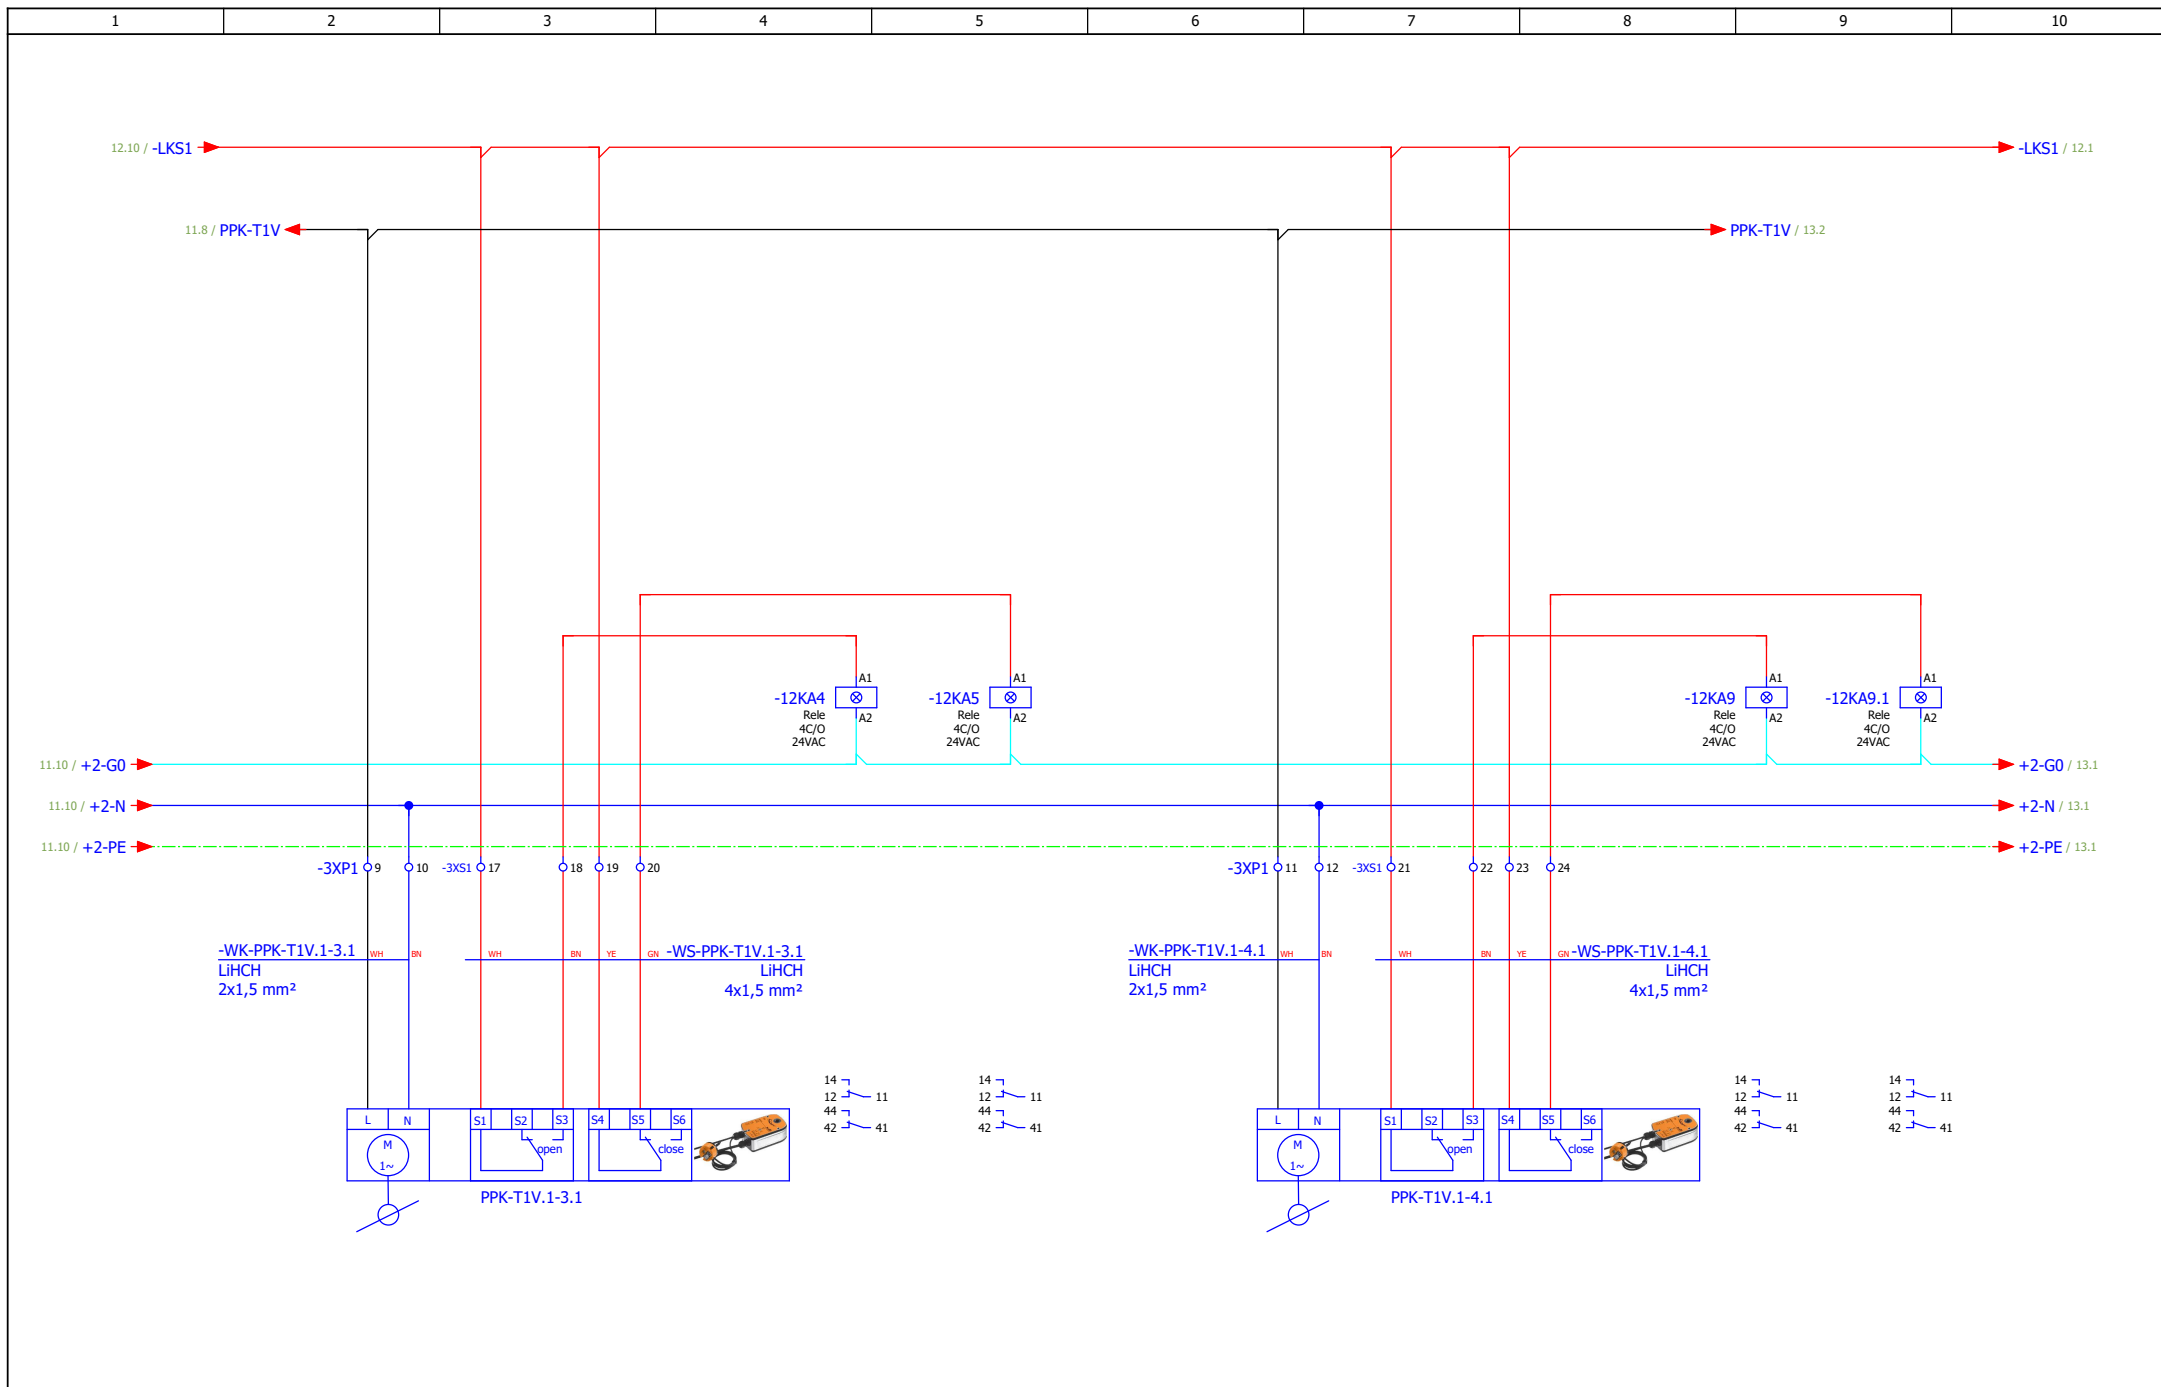


ИЗМЕНА	ДАТУМ	РЕВИЗИЈА	ПОТПИС	ИНВЕСТИТОР РЕПУБЛИКА СРБИЈА – МИНИСТАРСТВО ФИНАНСИЈА Београд, Кнеза Милоша 20	НАЗИВ ПРОЈЕКТА 4/4 – ПРОЈЕКАТ ЕЛЕКТРОЕНЕРГЕТСКИХ ИНСТАЛАЦИЈА – ЕЛЕКТРОМОТОРНИ ПОГОН	ЦРТЕЖ ROM-KR	СВЕСКА 1/1	ДАТУМ 01.2022.	БИРО PC-5	
ОДГОВОРНИ ПРОЈЕКАНТ	Бојан Рис	ПОТПИС <i>B.Ris</i>	ПРОЈЕКАНТ	Марко Ивковић	ПОТПИС <i>M.Ivovicki</i>	ОБЈЕКАТ ЗГРАДА ДРЖАВНИХ ОРГАНА Београд, Балканска бр. 53	БРОЈ ПРОЈЕКТА 2021V027-ПЗИ-Е04-23	ЛИСТ 12		

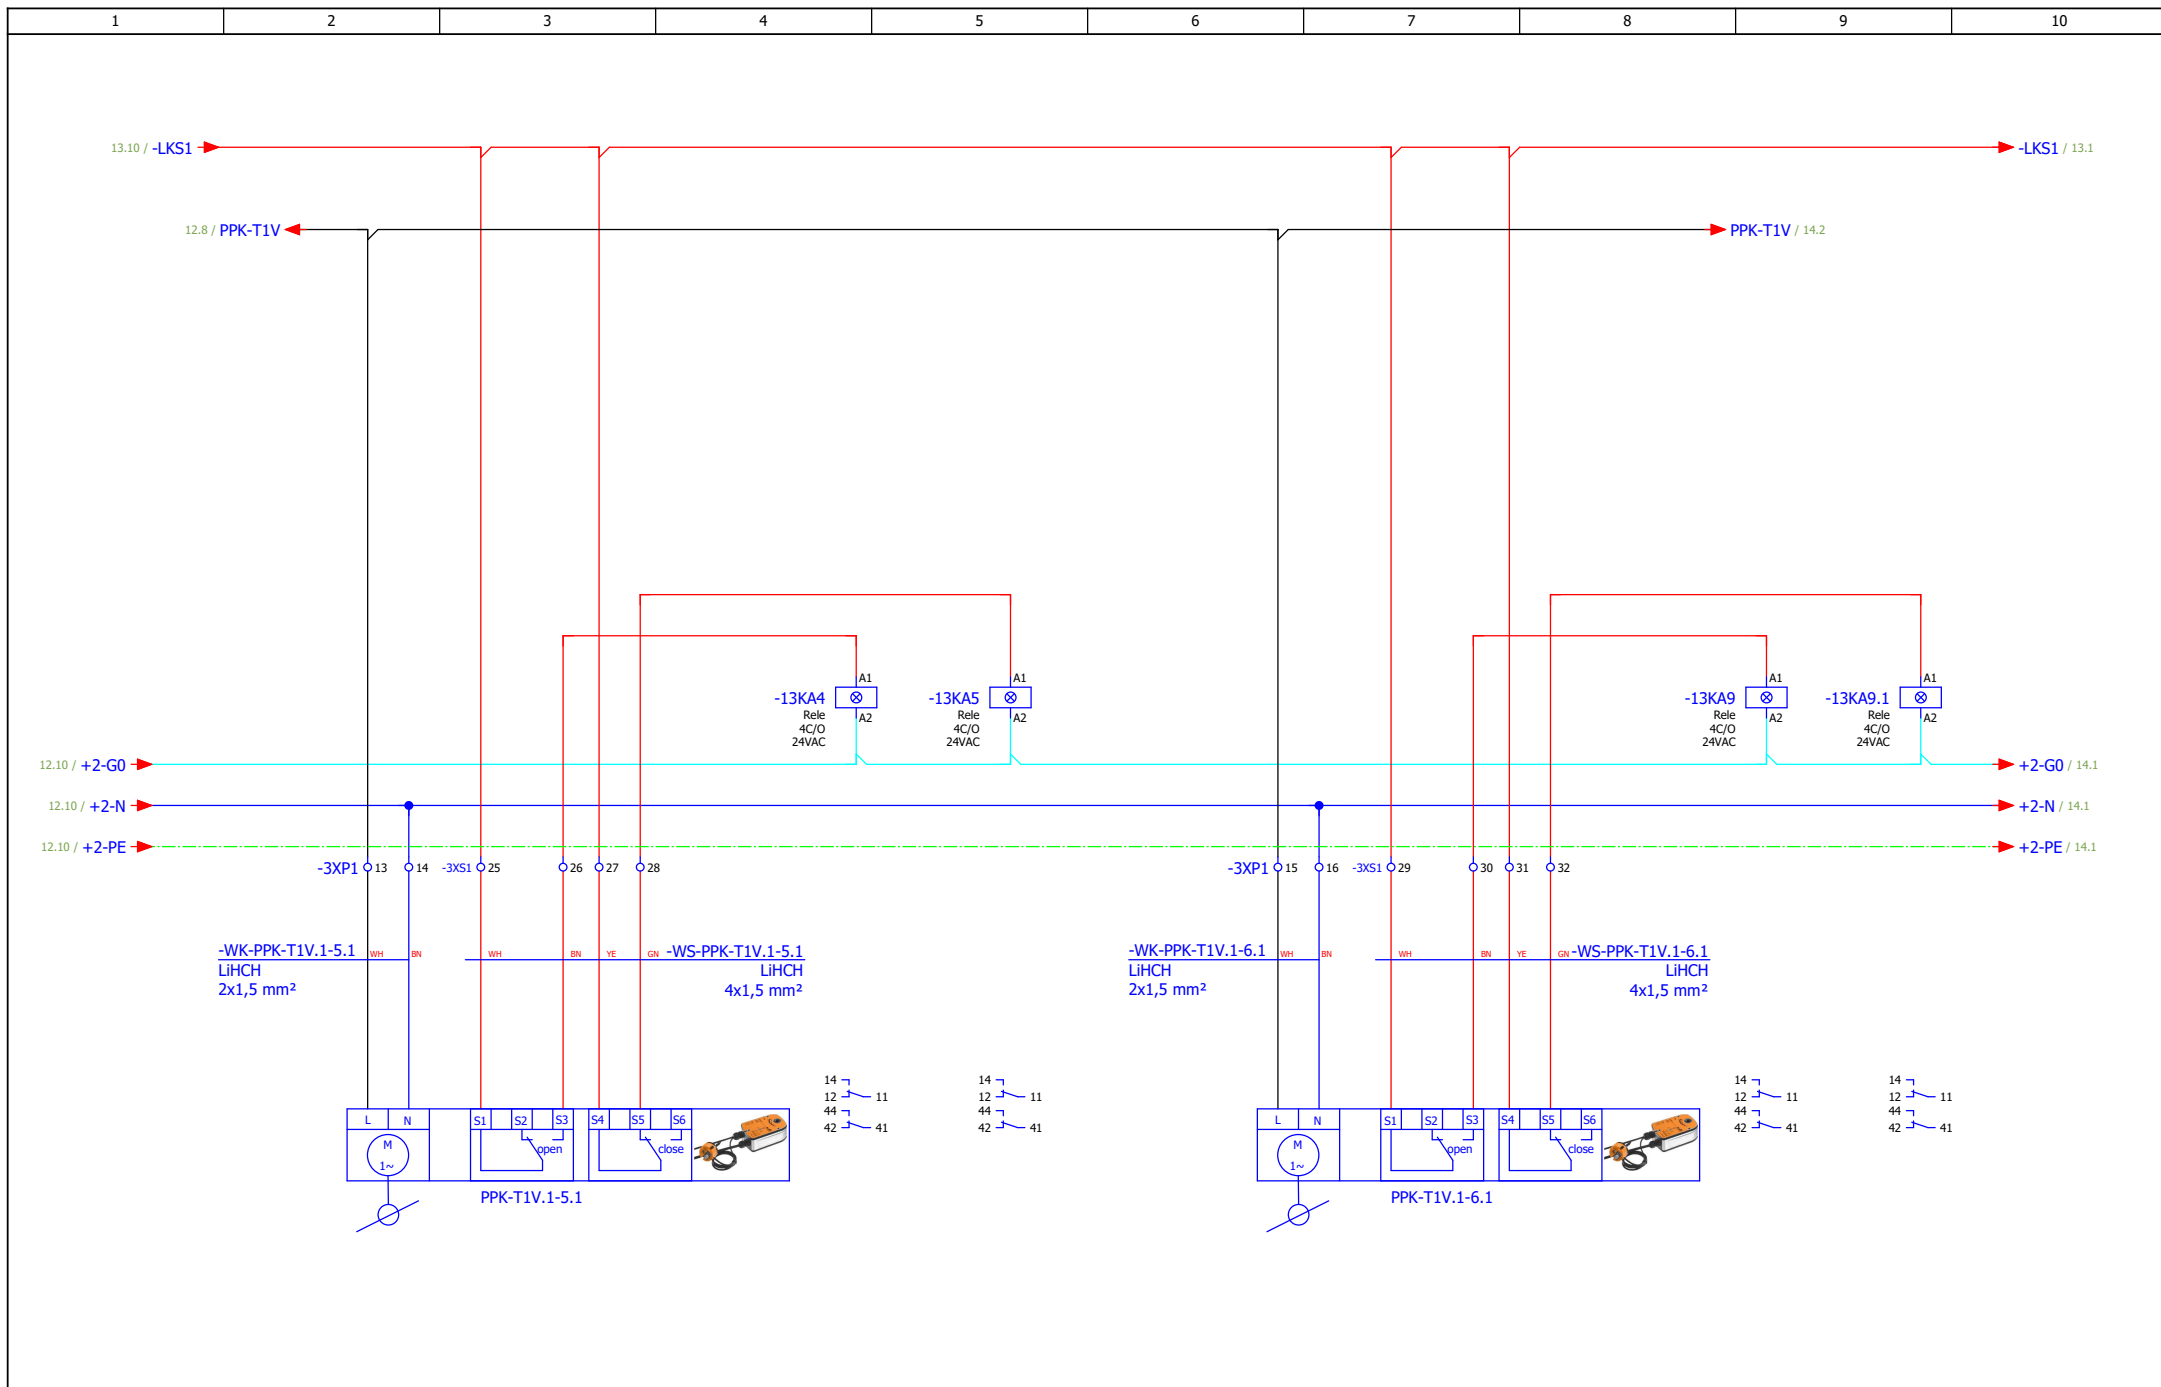


ИЗМЕНА	ДАТУМ	РЕВИЗИЈА	ПОТПИС	ИНВЕСТИТОР РЕПУБЛИКА СРБИЈА – МИНИСТАРСТВО ФИНАНСИЈА Београд, Кнеза Милоша 20	НАЗИВ ПРОЈЕКТА 4/4 – ПРОЈЕКАТ ЕЛЕКТРОЕНЕРГЕТСКИХ ИНСТАЛАЦИЈА – ЕЛЕКТРОМОТОРНИ ПОГОН	ЦРТЕЖ ROM-KR	СВЕСКА 1/1	ДАТУМ 01.2022.	БИРО РС-5	
ОДГОВОРНИ ПРОЈЕКАНТ	Бојан Рис	ПРОЈЕКАНТ	Марко Ивковић	ОБЈЕКАТ ЗГРАДА ДРЖАВНИХ ОРГАНА Београд, Балканска бр. 53	Вентилатор - Т1В - ПП клапне	БРОЈ ПРОЈЕКТА 2021Y027-ПЗИ-Е04-23	ЛИСТ 13			

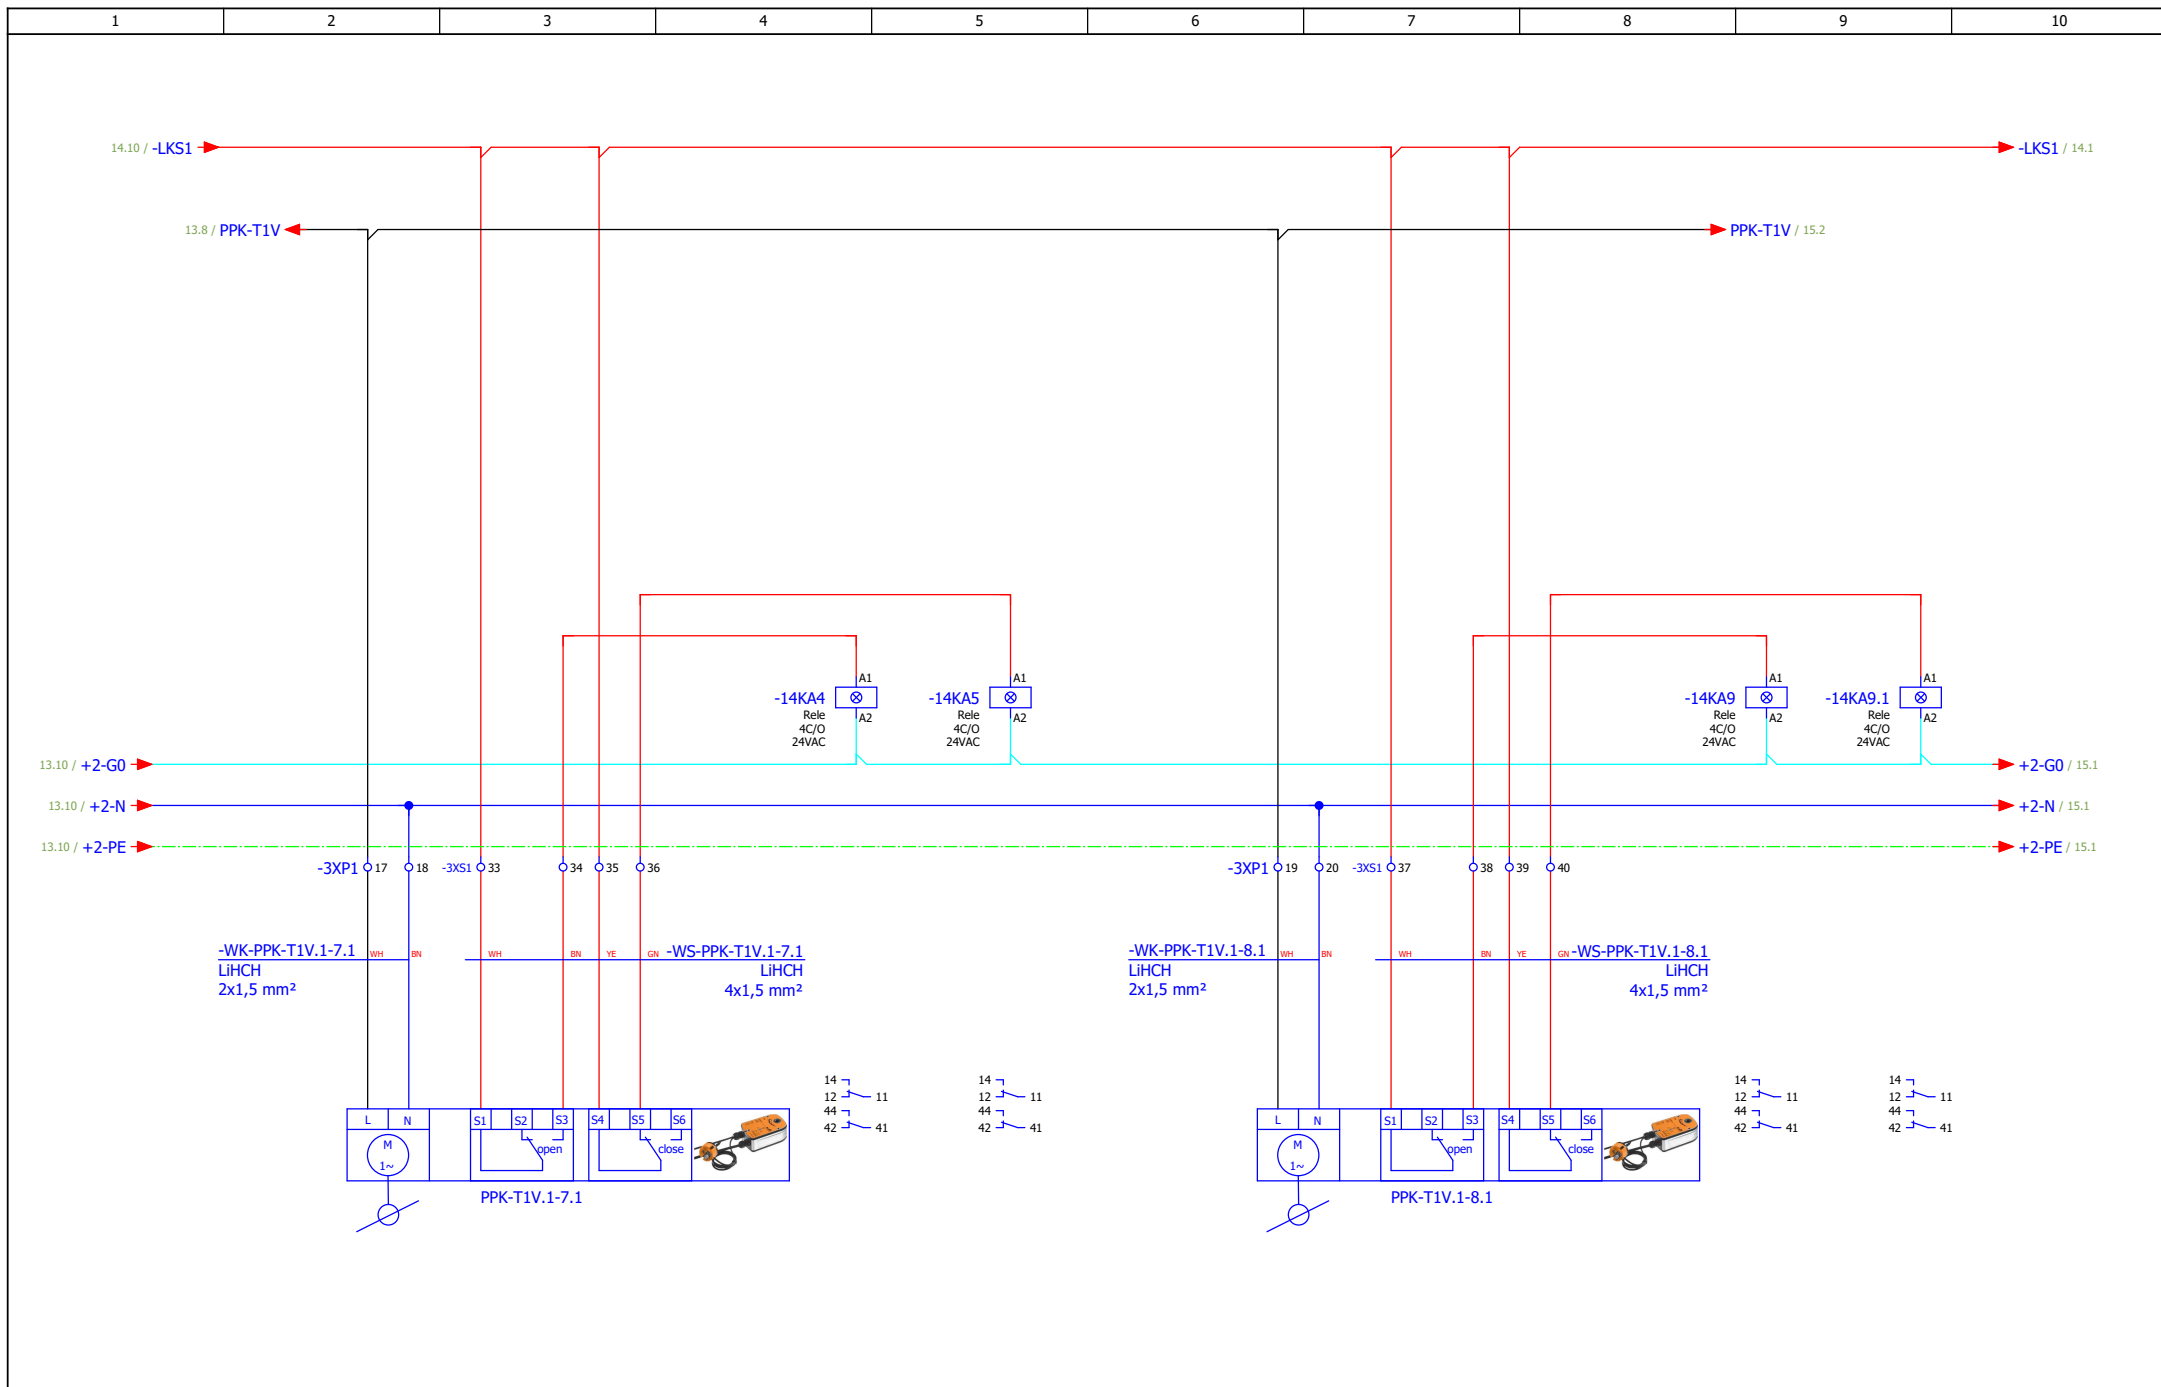


ИЗМЕНА	ДАТУМ	РЕВИЗИЈА	ПОТПИС	ИНВЕСТИТОР РЕПУБЛИКА СРБИЈА – МИНИСТАРСТВО ФИНАНСИЈА Београд, Кнеза Милоша 20	НАЗИВ ПРОЈЕКТА 4/4 – ПРОЈЕКАТ ЕЛЕКТРОЕНЕРГЕТСКИХ ИНСТАЛАЦИЈА – ЕЛЕКТРОМОТОРНИ ПОГОН	ЦРТЕЖ ROM-KR	СВЕСКА 1/1	ДАТУМ 01.2022.	БИРО PC-5	
ОДГОВОРНИ ПРОЈЕКАНТ	Бојан Рис	ПРОЈЕКАНТ	Марко Ивковић	ОБЈЕКАТ ЗГРАДА ДРЖАВНИХ ОРГАНА Београд, Балканска бр. 53	Вентилатор - Т1В - ПП клапне	БРОЈ ПРОЈЕКТА 2021Y027-ПЗИ-Е04-23	ЛИСТ 14			

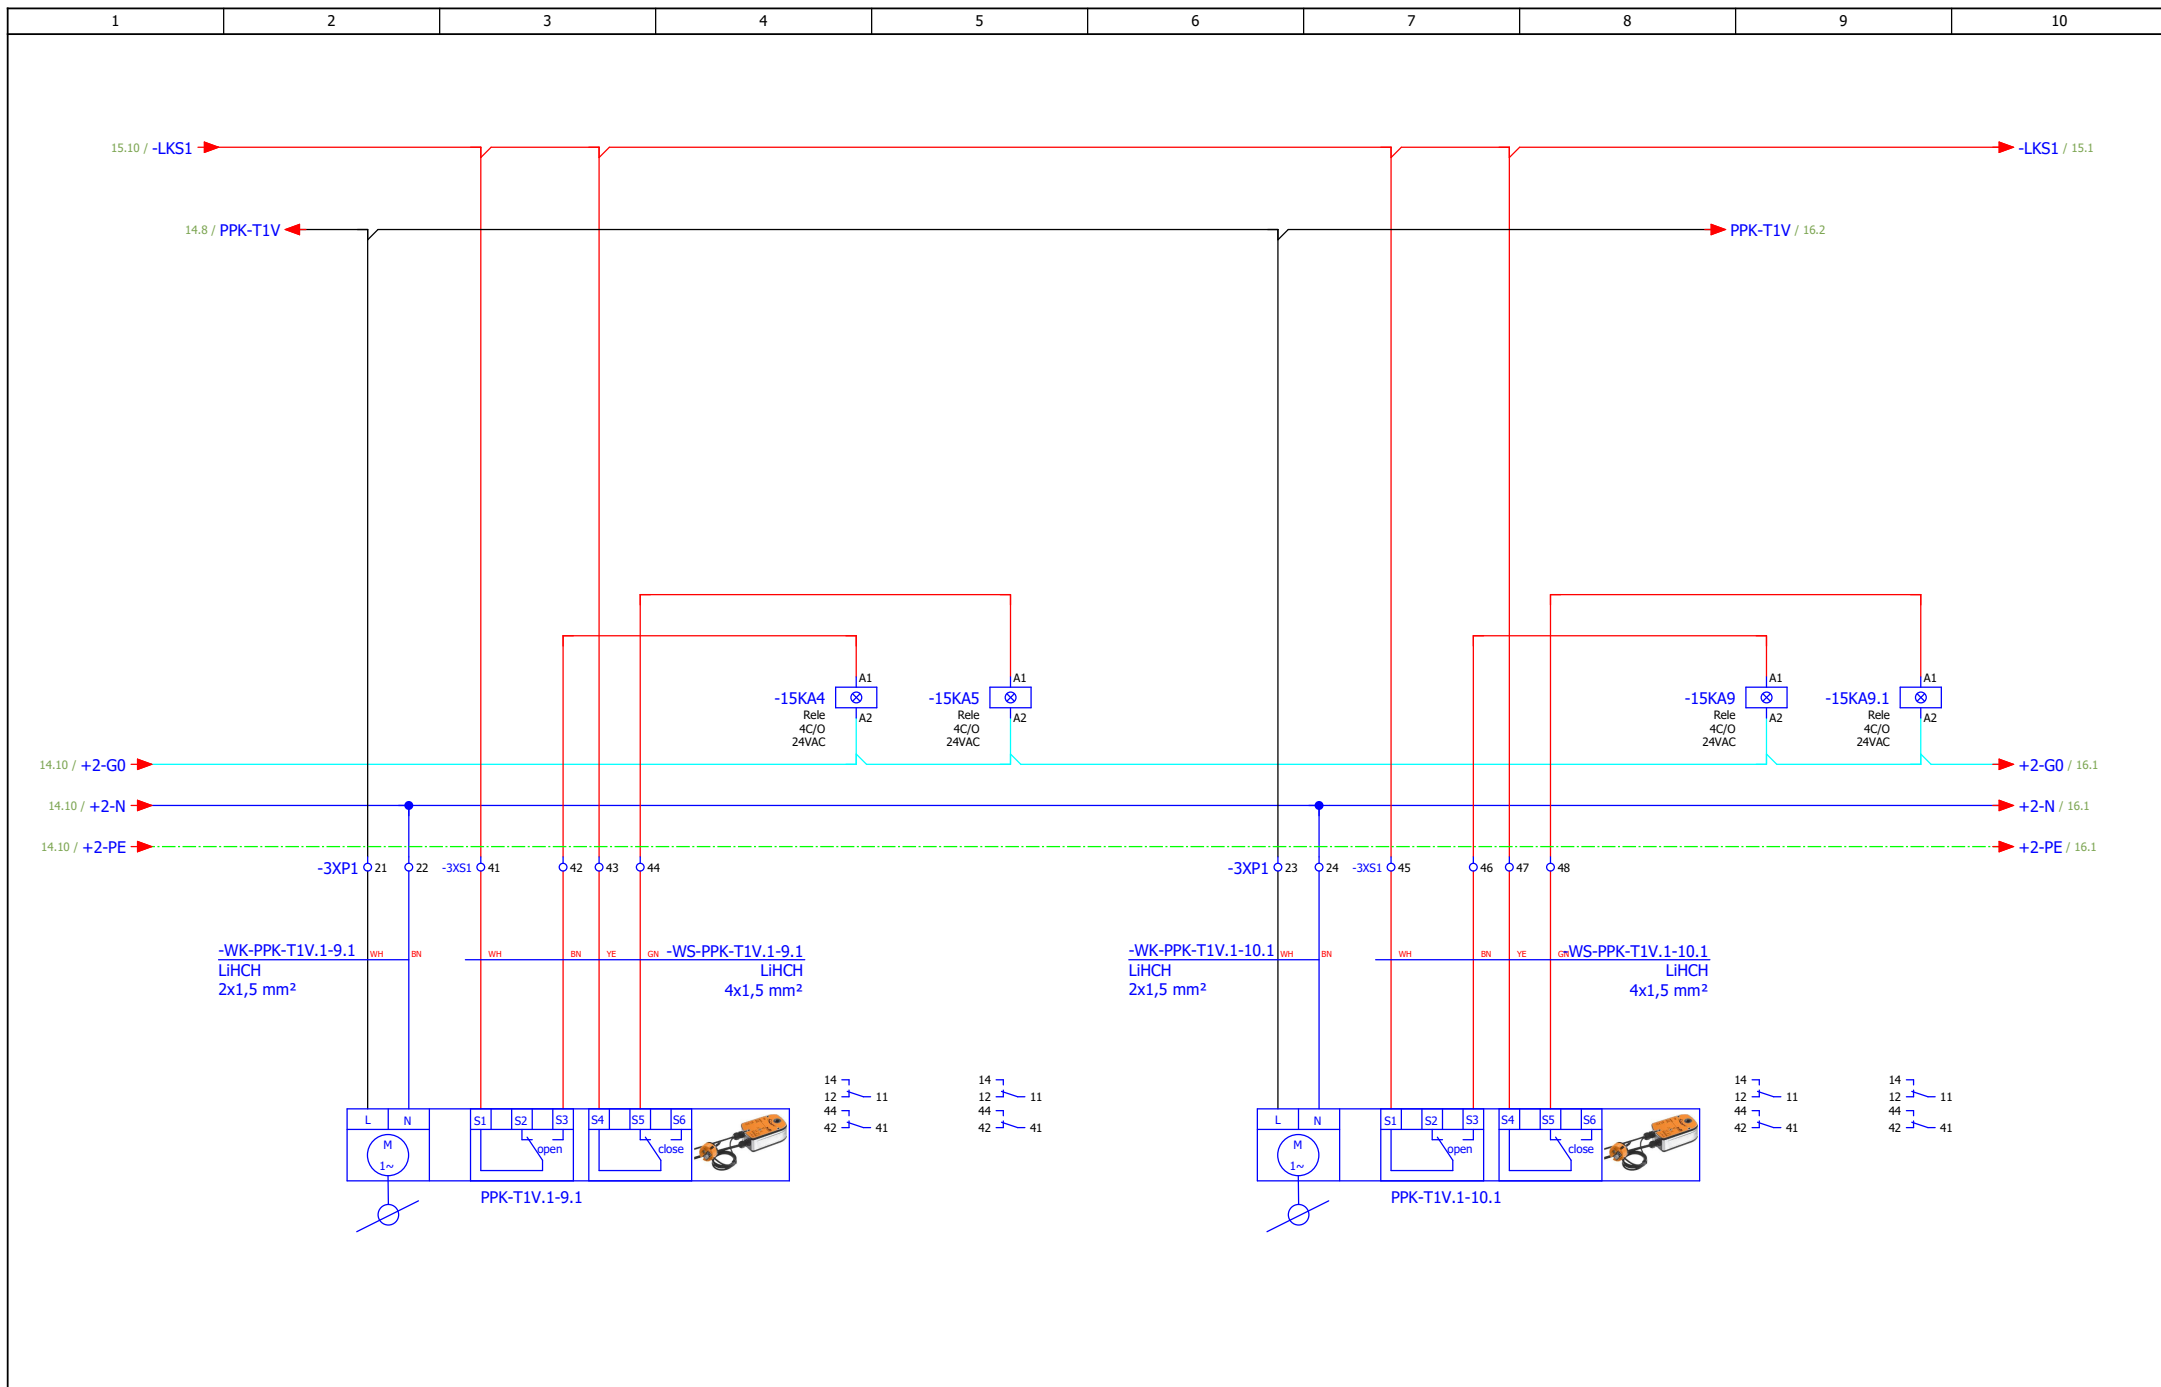


ИЗМЕНА	ДАТУМ	РЕВИЗИЈА	ПОТПИС	ИНВЕСТИТОР РЕПУБЛИКА СРБИЈА – МИНИСТАРСТВО ФИНАНСИЈА Београд, Кнеза Милоша 20	НАЗИВ ПРОЈЕКТА 4/4 – ПРОЈЕКАТ ЕЛЕКТРОЕНЕРГЕТСКИХ ИНСТАЛАЦИЈА – ЕЛЕКТРОМОТОРНИ ПОГОН	ЦРТЕЖ ROM-KR	СВЕСКА 1/1	ДАТУМ 01.2022.	БИРО PC-5	
ОДГОВОРНИ ПРОЈЕКАНТ	Бојан Рис	ПРОЈЕКАНТ	Марко Ивковић	ОБЈЕКАТ ЗГРАДА ДРЖАВНИХ ОРГАНА Београд, Балканска бр. 53	Вентилатор - Т1В - ПП клапне	БРОЈ ПРОЈЕКТА 2021Y027-ПЗИ-Е04-23	ЛИСТ 15			

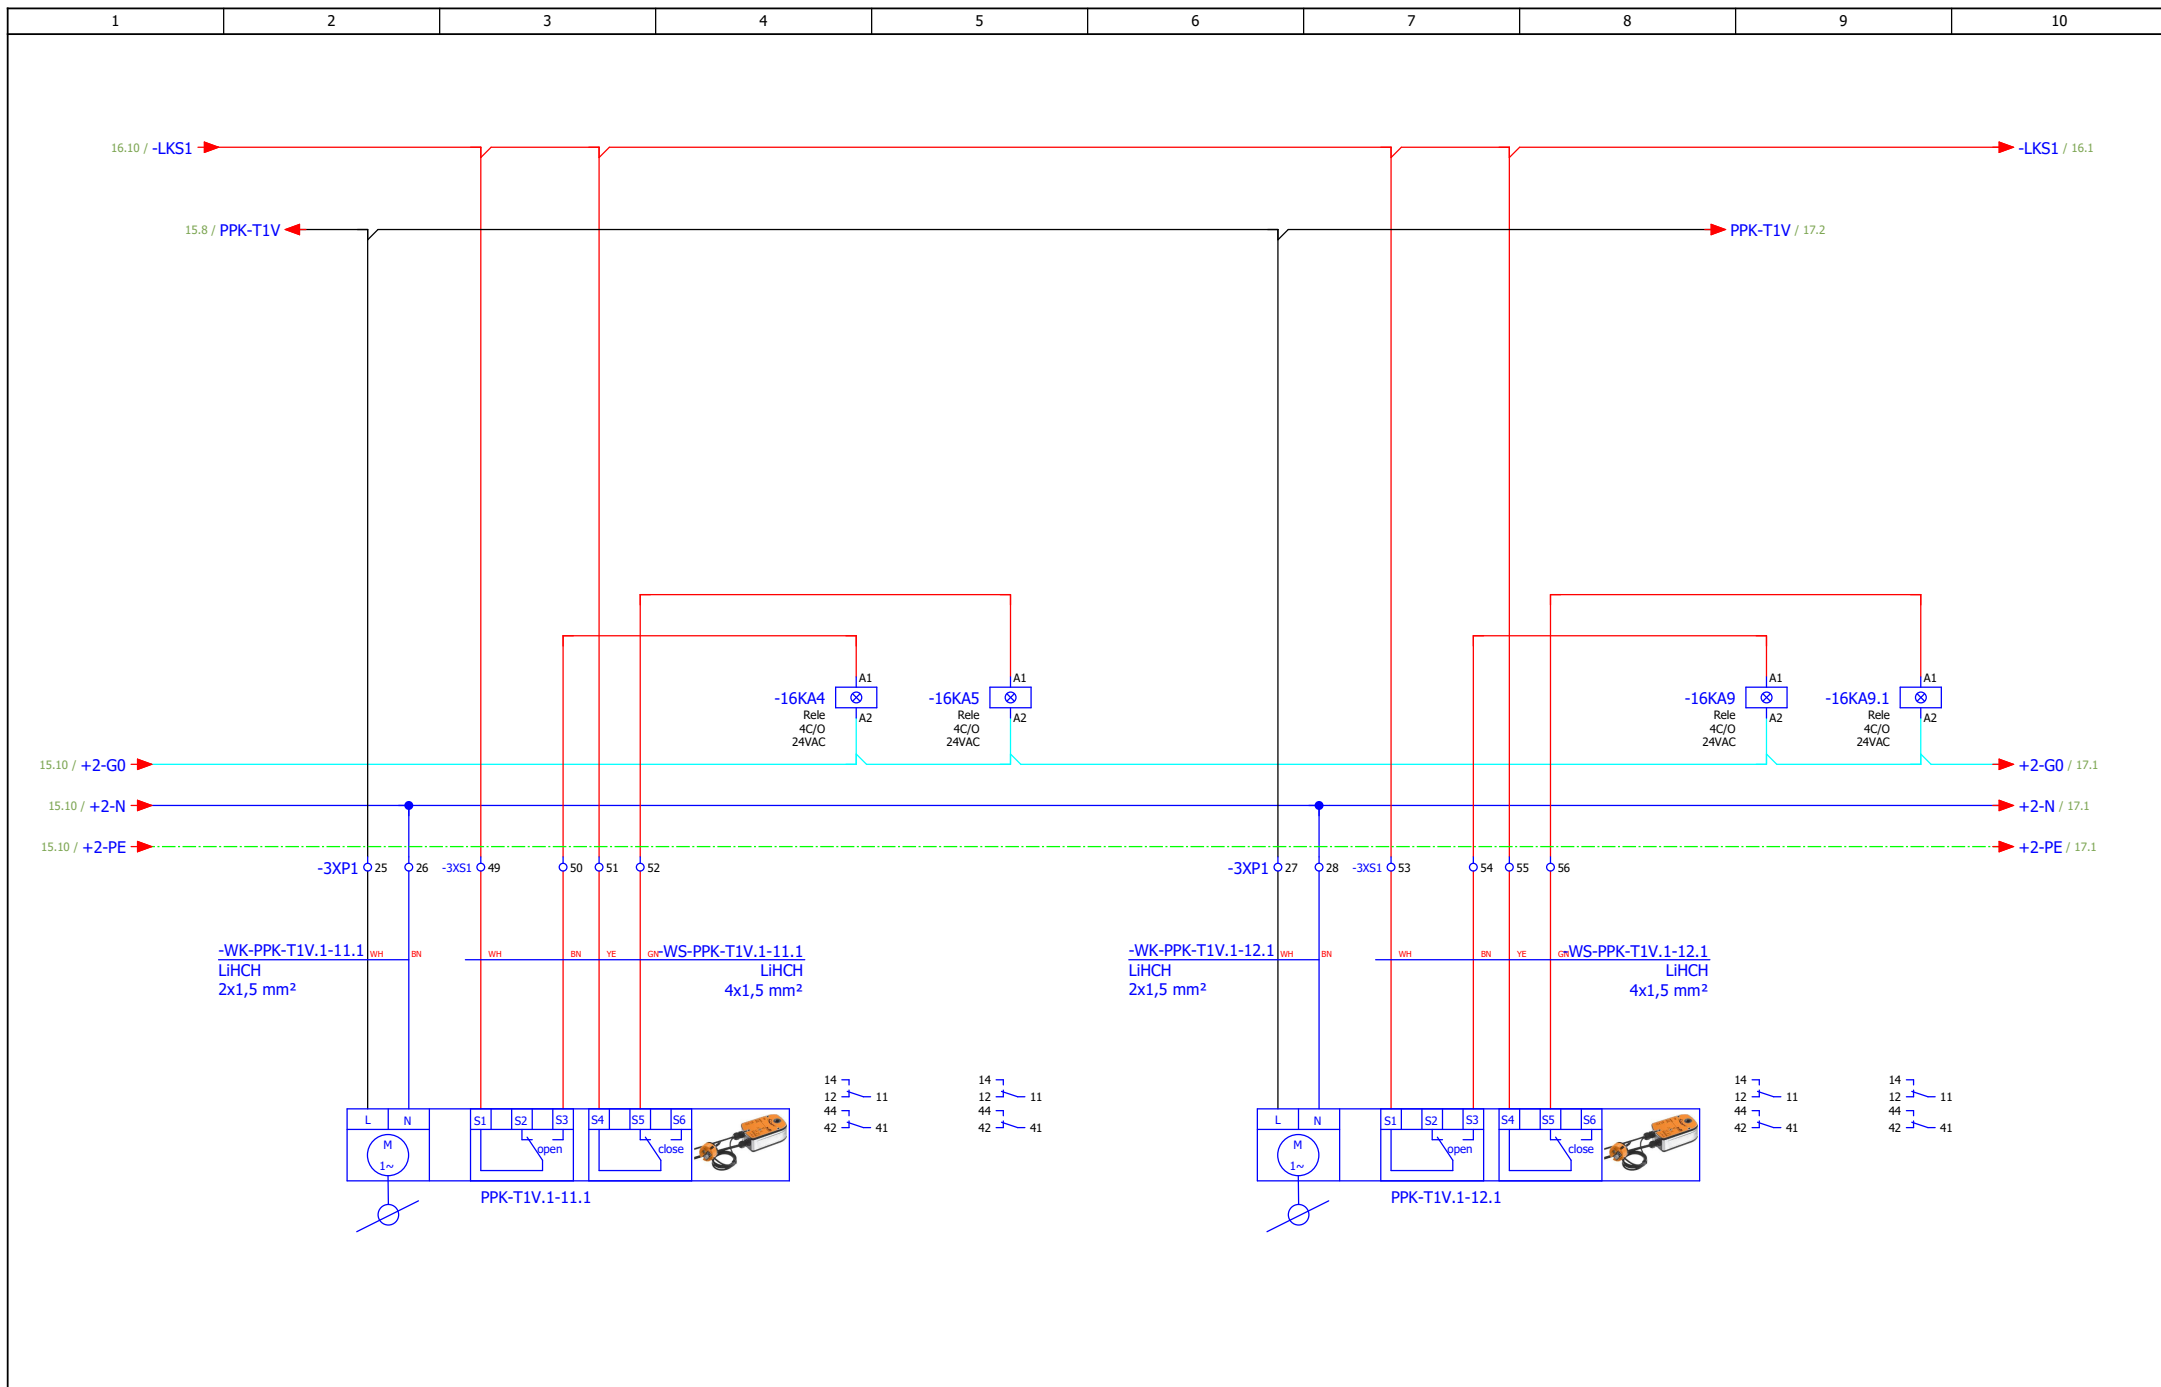


ИЗМЕНА	ДАТУМ	РЕВИЗИЈА	ПОТПИС	ИНВЕСТИТОР РЕПУБЛИКА СРБИЈА – МИНИСТАРСТВО ФИНАНСИЈА Београд, Кнеза Милоша 20	НАЗИВ ПРОЈЕКТА 4/4 – ПРОЈЕКАТ ЕЛЕКТРОЕНЕРГЕТСКИХ ИНСТАЛАЦИЈА – ЕЛЕКТРОМОТОРНИ ПОГОН	ЦРТЕЖ ROM-KR	СВЕСКА 1/1	ДАТУМ 01.2022.	БИРО РС-5	
ОДГОВОРНИ ПРОЈЕКАНТ	Бојан Рис	ПОТПИС <i>Bris</i>	ПРОЈЕКАНТ Марко Ивковић	ПОТПИС <i>M. Ivkovic</i>	ОБЈЕКАТ ЗГРАДА ДРЖАВНИХ ОРГАНА Београд, Балканска бр. 53	Вентилатор - Т1В - ПП клапне	БРОЈ ПРОЈЕКТА 2021Y027-ПЗИ-Е04-23		ЛИСТ 16	

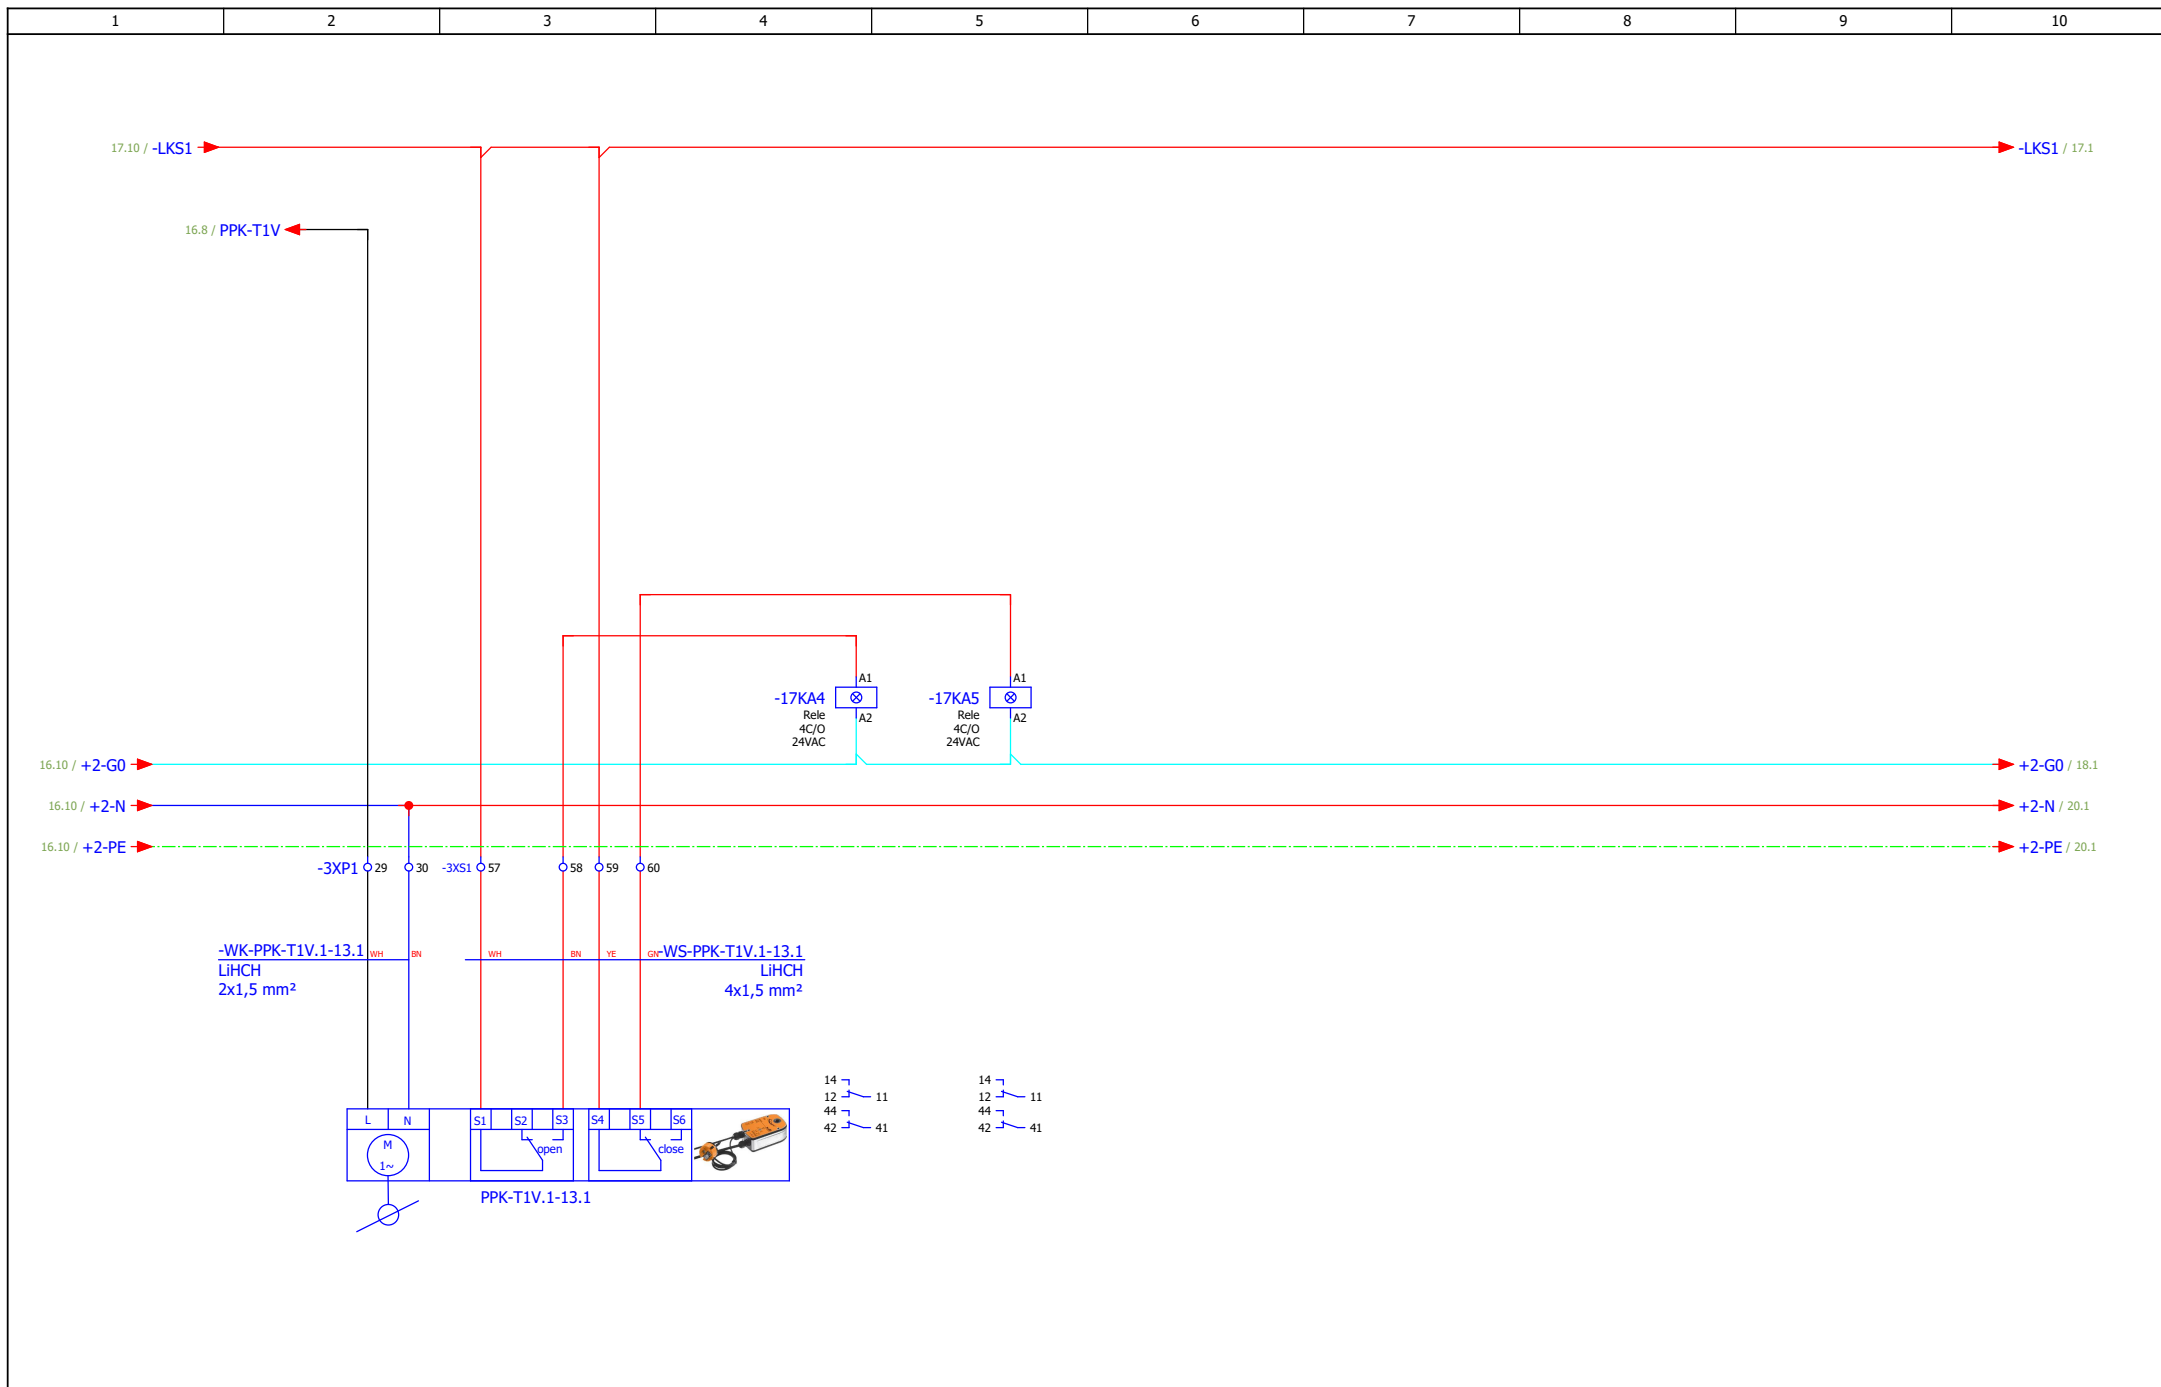


ИЗМЕНА	ДАТУМ	РЕВИЗИЈА	ПОТПИС	ИНВЕСТИТОР РЕПУБЛИКА СРБИЈА – МИНИСТАРСТВО ФИНАНСИЈА Београд, Кнеза Милоша 20	НАЗИВ ПРОЈЕКТА 4/4 – ПРОЈЕКАТ ЕЛЕКТРОЕНЕРГЕТСКИХ ИНСТАЛАЦИЈА – ЕЛЕКТРОМОТОРНИ ПОГОН	ЦРТЕЖ ROM-KR	СВЕСКА 1/1	ДАТУМ 01.2022.	БИРО РС-5	
ОДГОВОРНИ ПРОЈЕКТАНТ	Бојан Рис	ПОТПИС <i>B.Ris</i>	ПРОЈЕКТАНТ	Марко Ивковић	ПОТПИС <i>M.Ivovicki</i>	ОБЈЕКАТ ЗГРАДА ДРЖАВНИХ ОРГАНА Београд, Балканска бр. 53	БРОЈ ПРОЈЕКТА 2021Y027-ПЗИ-Е04-23			

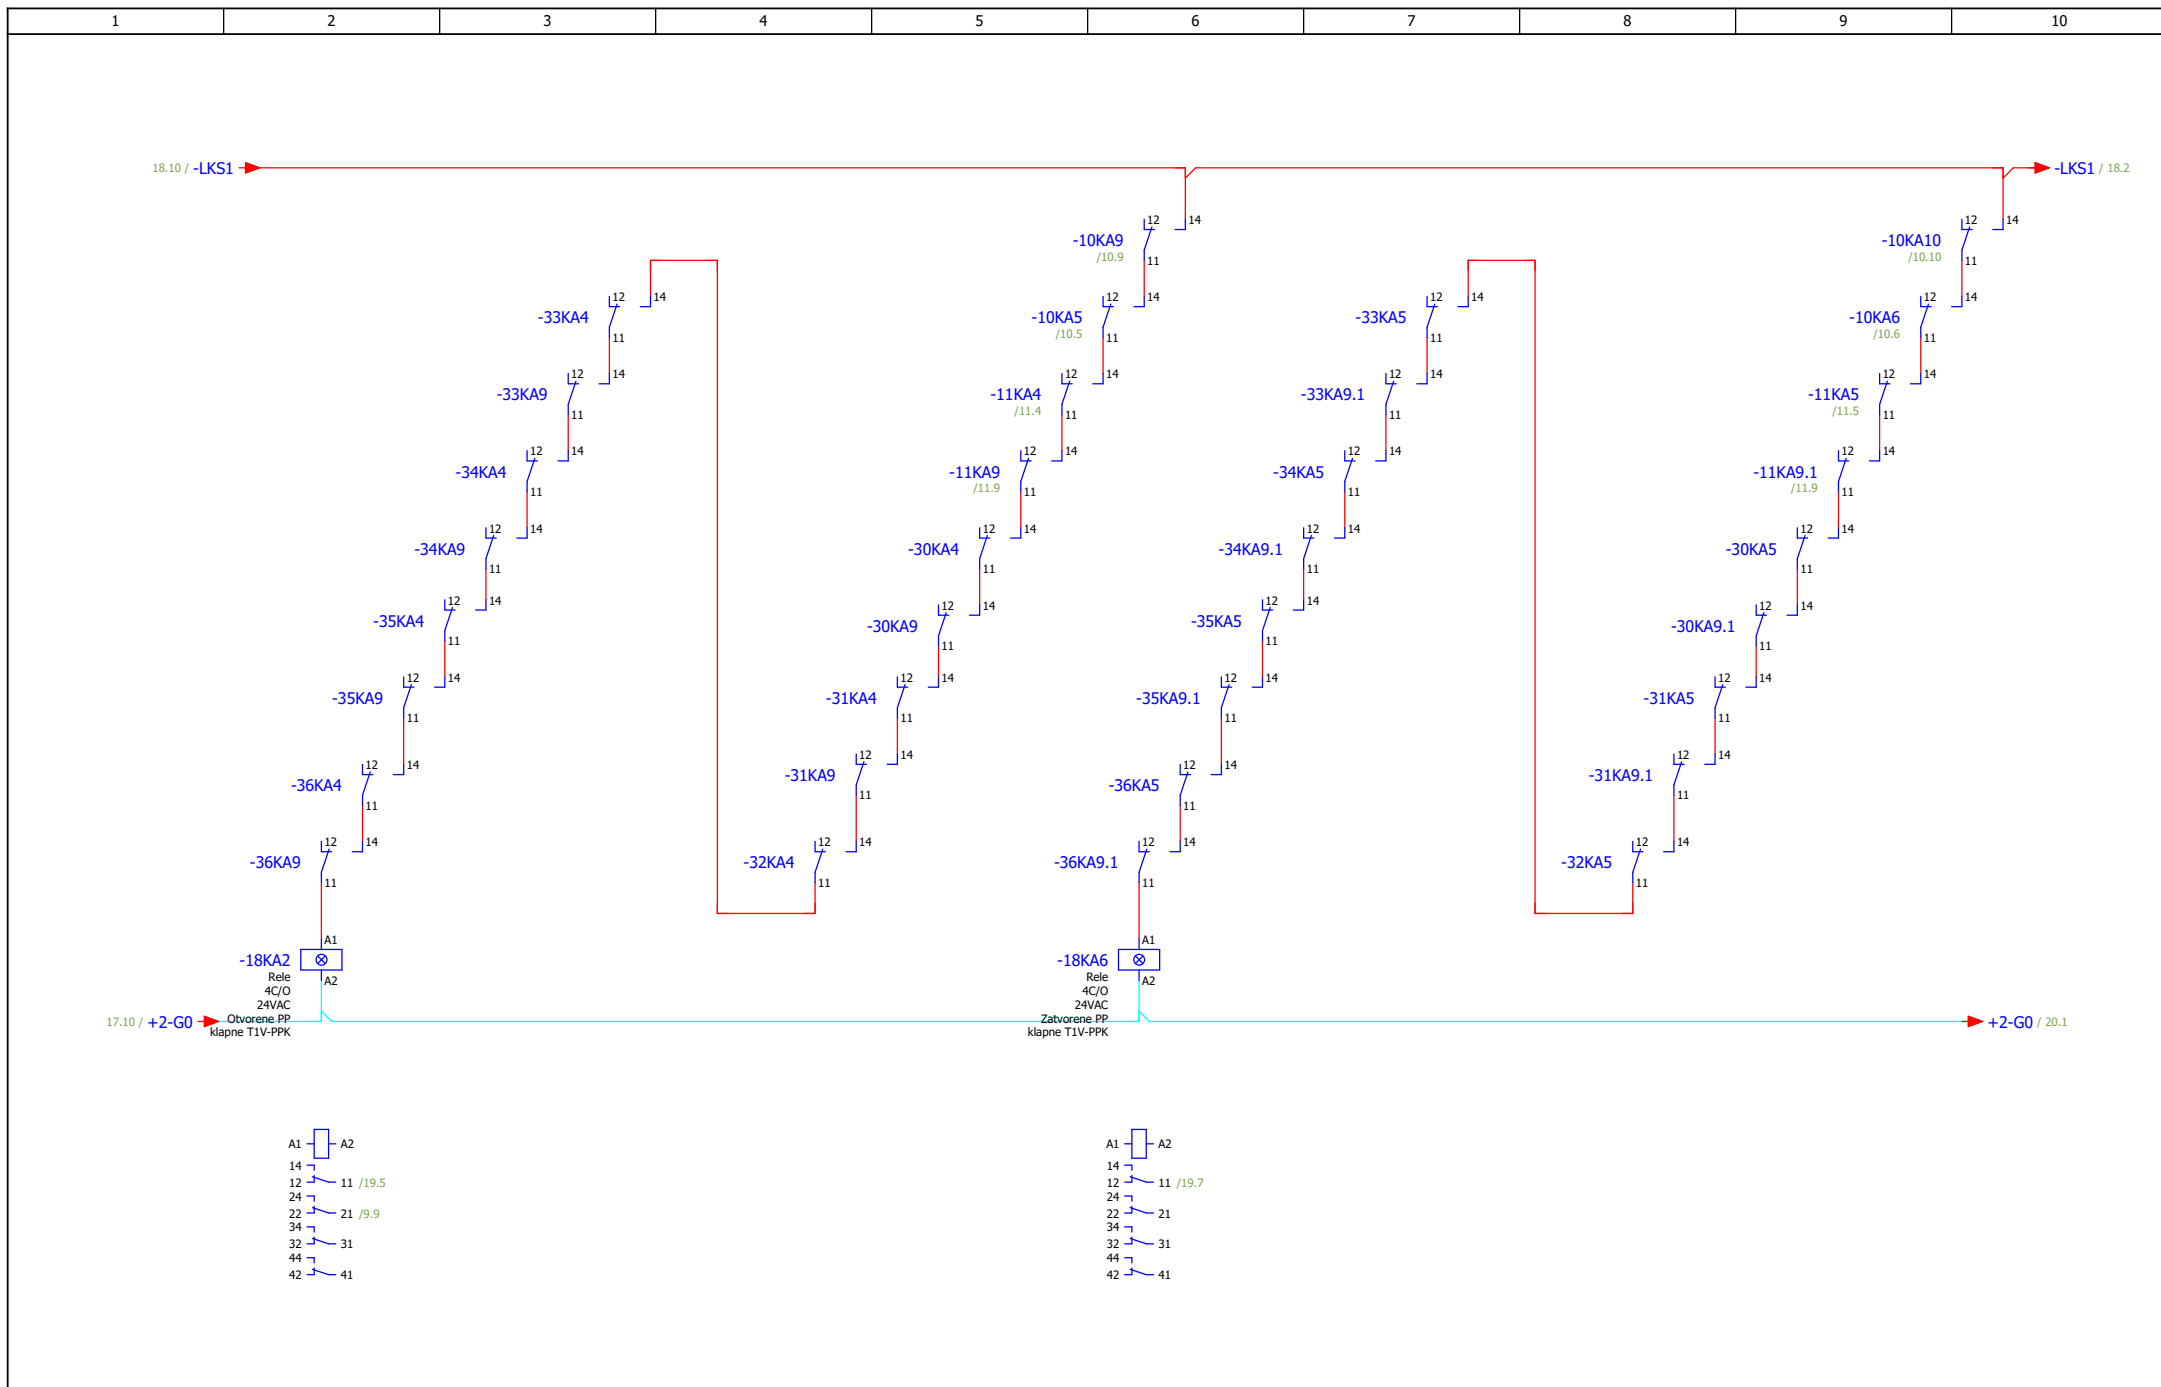


ИЗМЕНА	ДАТУМ	РЕВИЗИЈА	ПОТПИС	ИНВЕСТИТОР РЕПУБЛИКА СРБИЈА – МИНИСТАРСТВО ФИНАНСИЈА Београд, Кнеза Милоша 20	НАЗИВ ПРОЈЕКТА 4/4 – ПРОЈЕКАТ ЕЛЕКТРОЕНЕРГЕТСКИХ ИНСТАЛАЦИЈА – ЕЛЕКТРОМОТОРНИ ПОГОН	ЦРТЕЖ ROM-KR	СВЕСКА 1/1	ДАТУМ 01.2022.	БИРО РС-5	
ОДГОВОРНИ ПРОЈЕКТАНТ	Бојан Рис	ПРОЈЕКТАНТ	Марко Ивковић	ОБЈЕКАТ ЗГРАДА ДРЖАВНИХ ОРГАНА Београд, Балканска бр. 53	Вентилатор - Т1В - ПП клапне сигнализација	БРОЈ ПРОЈЕКТА 2021У027-ПЗИ-Е04-23	ЛИСТА 18 259			

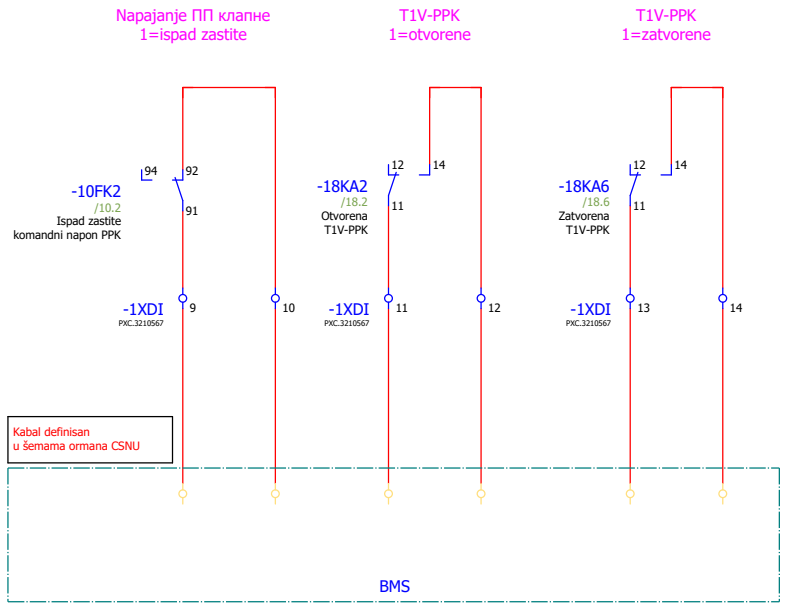


ИЗМЕНА	ДАТУМ	РЕВИЗИЈА		ПОТПИС	ИНВЕСТИТОР РЕПУБЛИКА СРБИЈА – МИНИСТАРСТВО ФИНАНСИЈА Београд, Кнеза Милоша 20	НАЗИВ ПРОЈЕКТА 4/4 – ПРОЈЕКАТ ЕЛЕКТРОЕНЕРГЕТСКИХ ИНСТАЛАЦИЈА – ЕЛЕКТРОМОТОРНИ ПОГОН	ЦРТЕЖ ROM-KR	СВЕСКА 1/1	ДАТУМ 01.2022.	БИРО РС-5	МАШИНОПРОЈЕКТ ГОПРИНГ
ОДГОВОРНИ ПРОЈЕКТАНТ	Бојан Рис	ПОТПИС <i>Bris</i>	ПРОЈЕКТАНТ	Марко Ивковић	ПОТПИС <i>M. Ivkovic</i>	ОБЈЕКАТ ЗГРАДА ДРЖАВНИХ ОРГАНА Београд, Балканска бр. 53	Вентилатор - Т1В - ПП клапне сигнализација	БРОЈ ПРОЈЕКТА 2021У027-ПЗИ-Е04-23		ЛИСТ 19	ЛИСТОВА 259

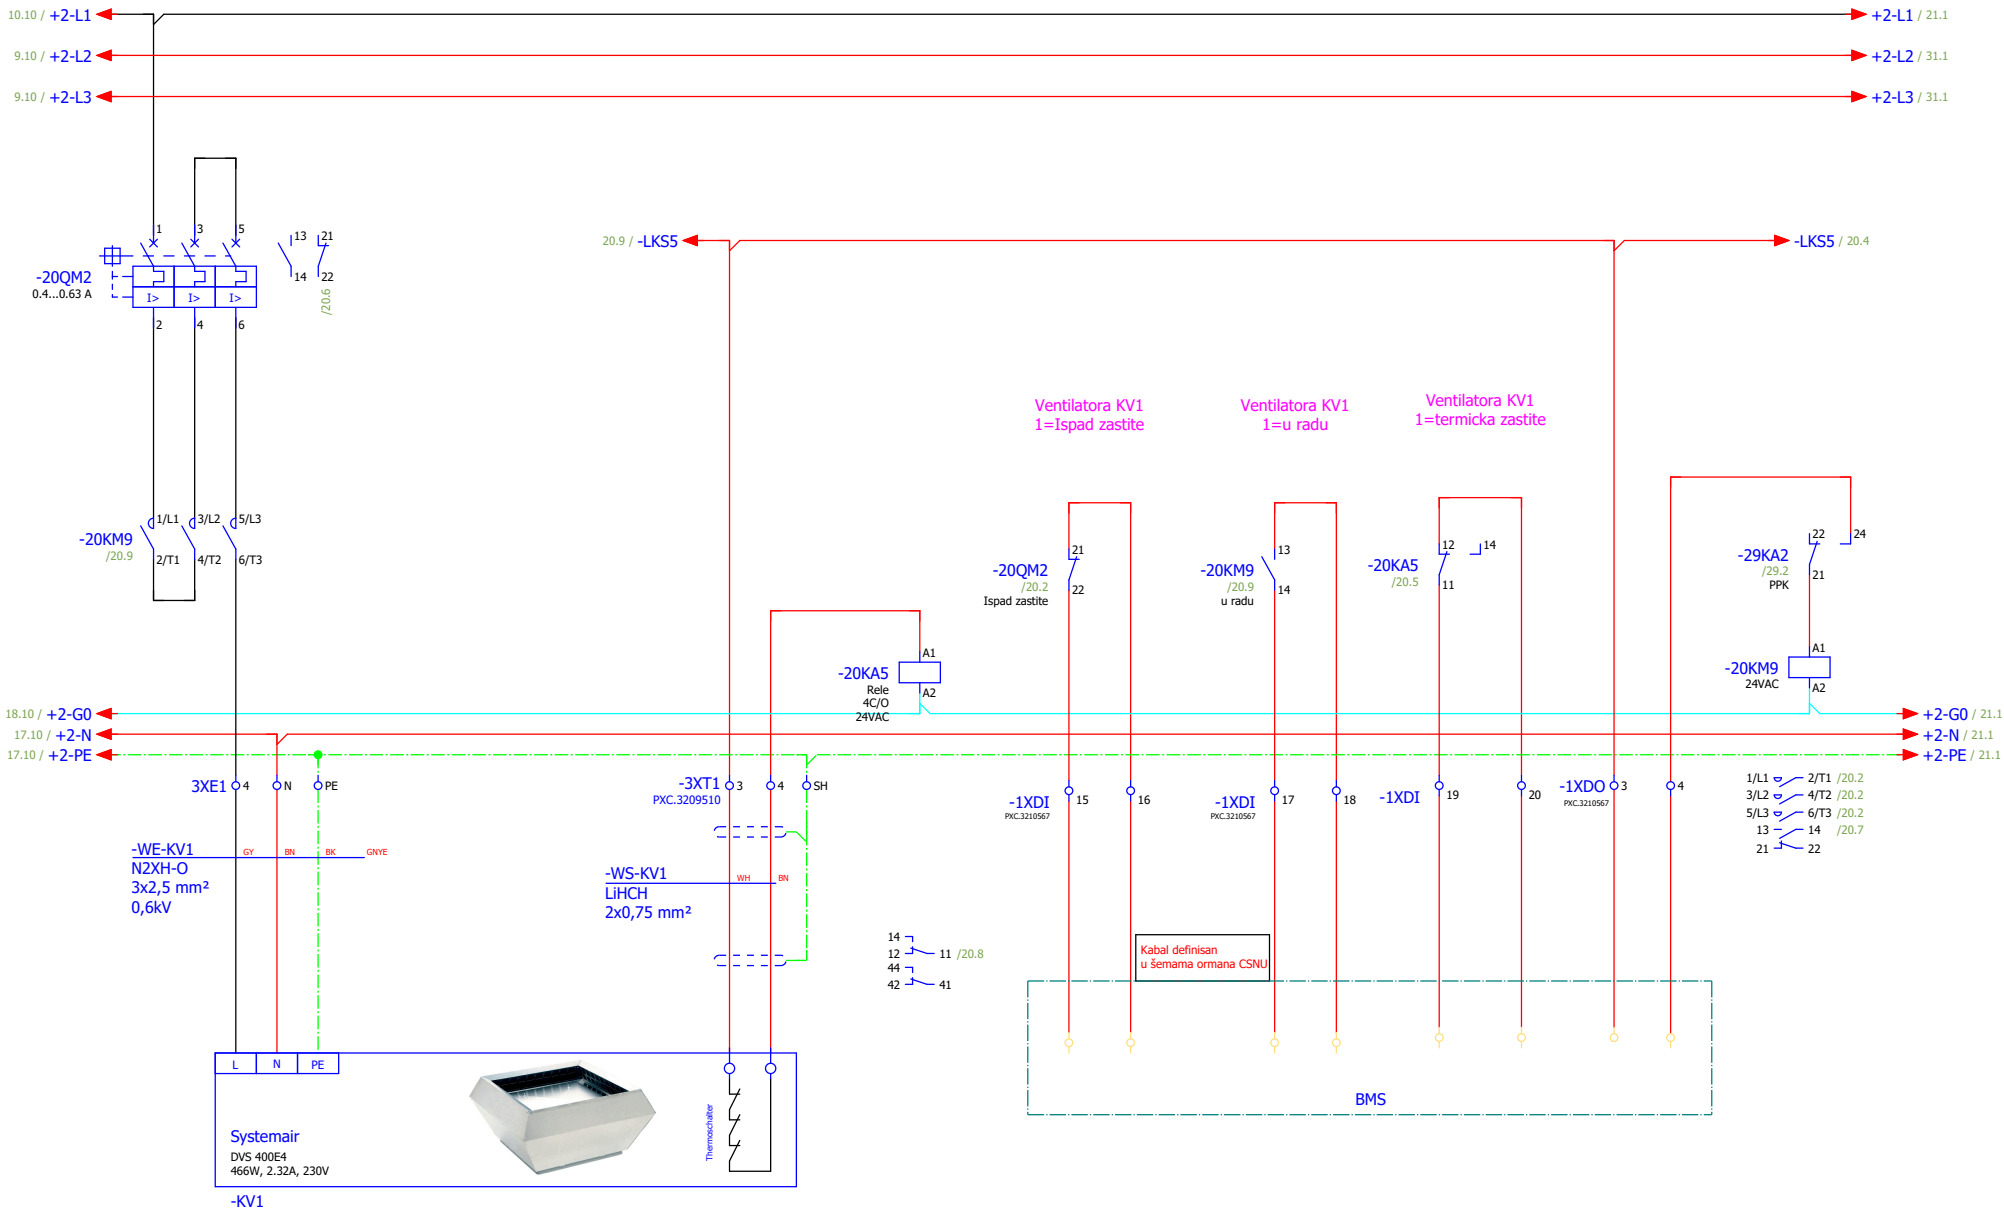


ИЗМЕНА	ДАТУМ	РЕВИЗИЈА	ПОТПИС	ИНВЕСТИТОР РЕПУБЛИКА СРБИЈА – МИНИСТАРСТВО ФИНАНСИЈА Београд, Кнеза Милоша 20	НАЗИВ ПРОЈЕКТА 4/4 – ПРОЈЕКАТ ЕЛЕКТРОЕНЕРГЕТСКИХ ИНСТАЛАЦИЈА – ЕЛЕКТРОМОТОРНИ ПОГОН	ЦРТЕЖ ROM-KR	СВЕСКА 1/1	ДАТУМ 01.2022.	БИРО PC-5	
ОДГОВОРНИ ПРОЈЕКТАНТ	Бојан Рис	ПРОЈЕКТАНТ	Марко Ивковић	ОБЈЕКАТ ЗГРАДА ДРЖАВНИХ ОРГАНА Београд, Балканска бр. 53	Вентилатор - KB1	БРОЈ ПРОЈЕКТА 201Y027-ПЗИ-Е04-23	БРОЈ ПРОЈЕКТА 20	187		

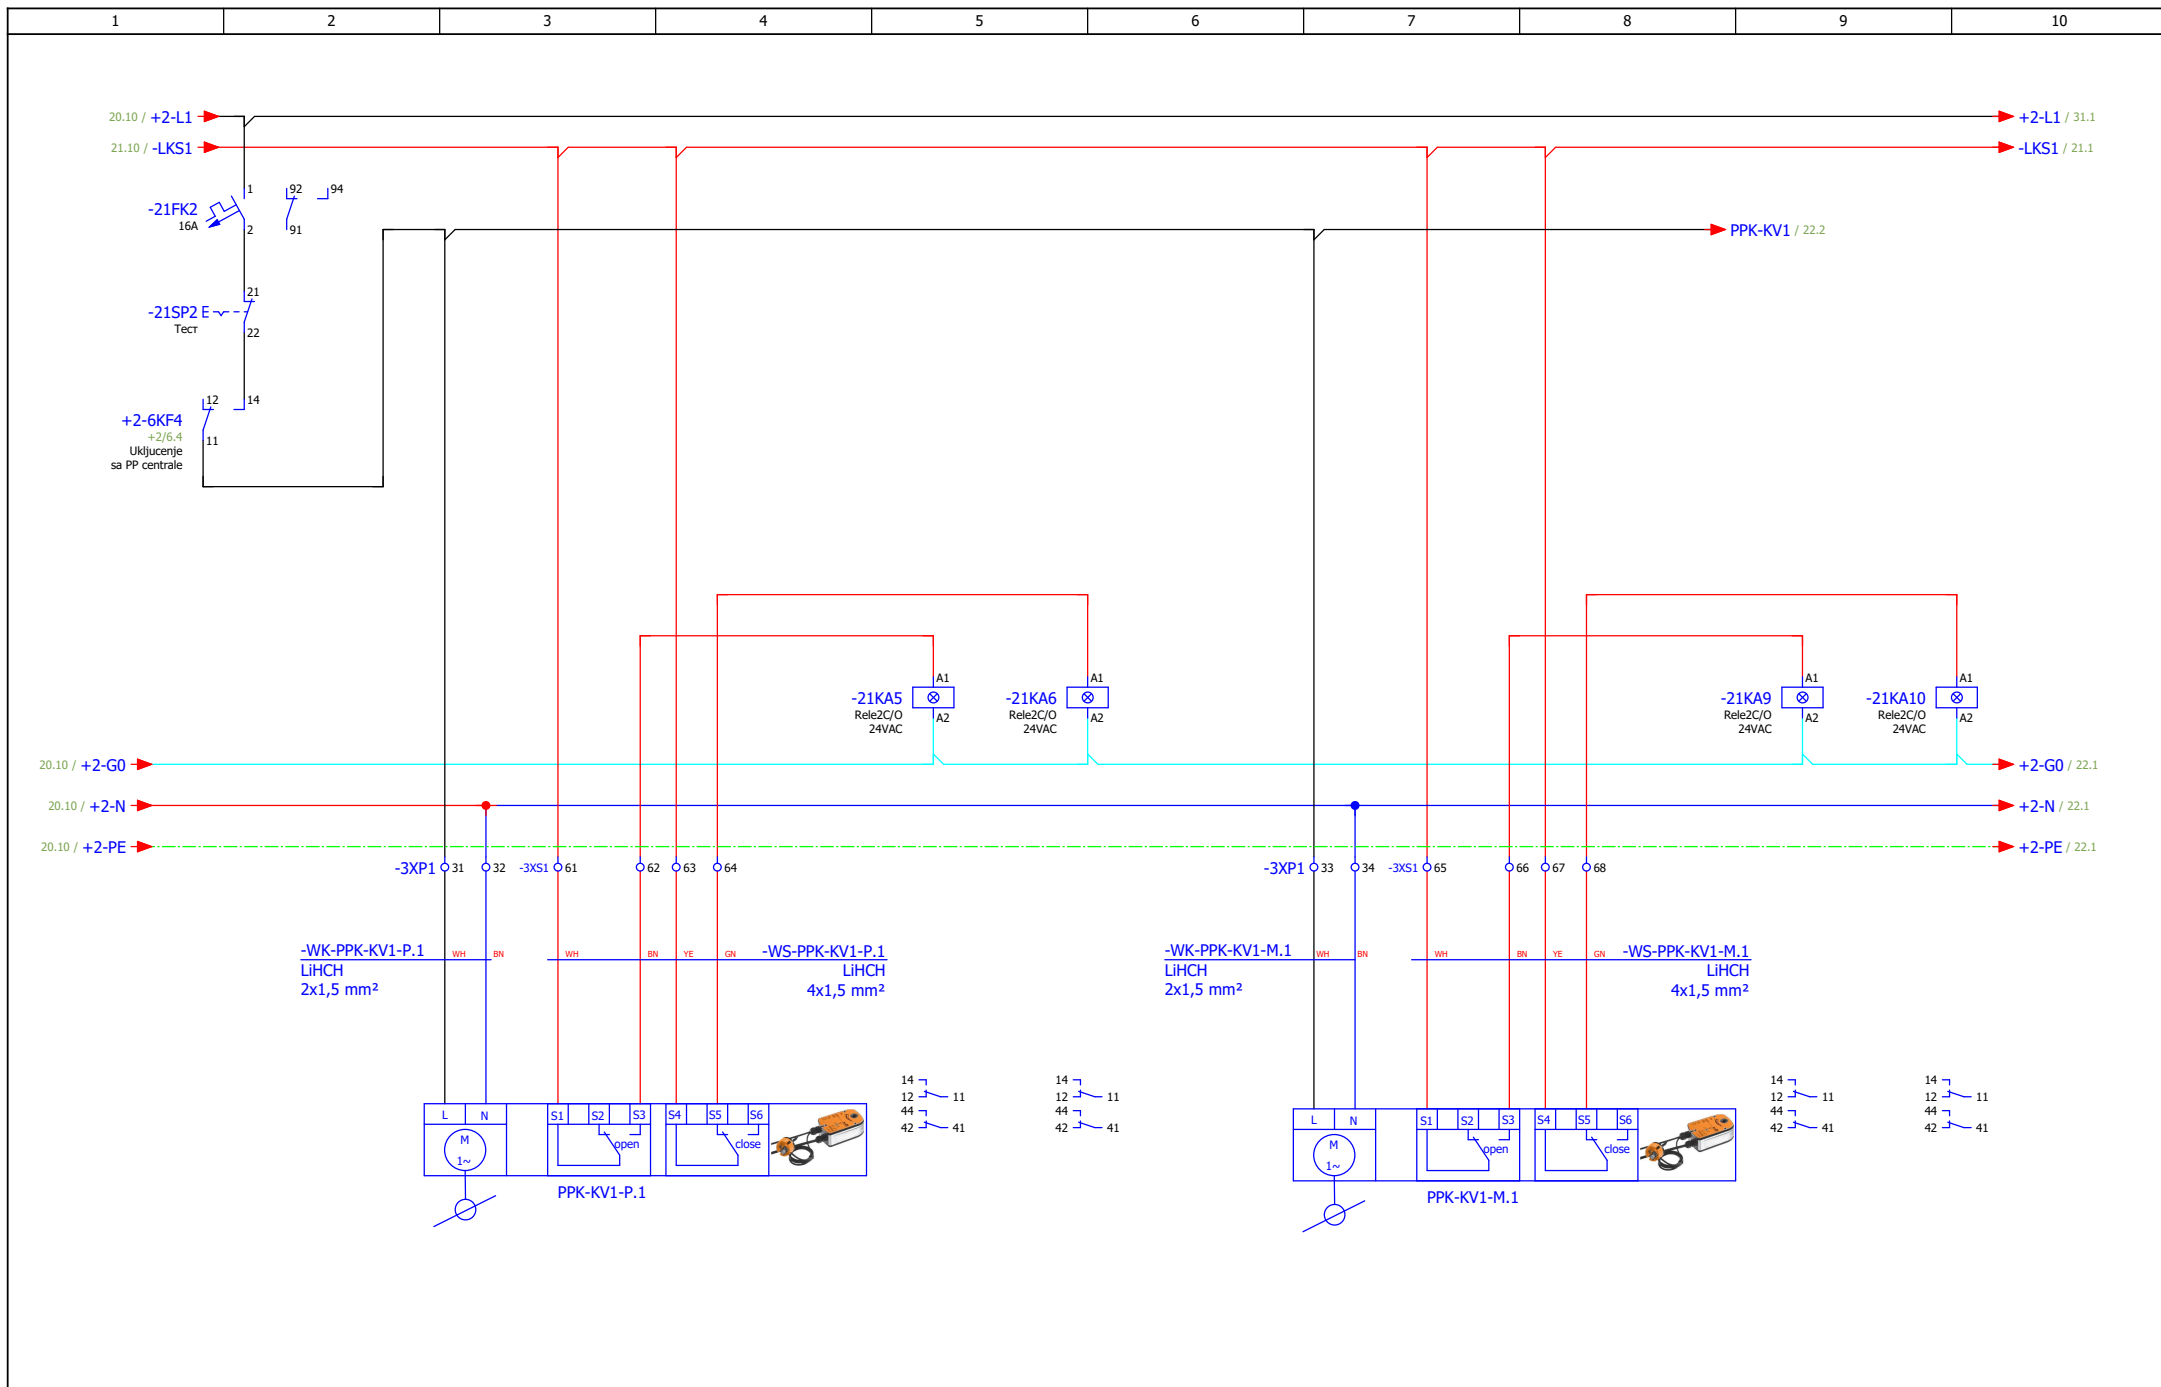


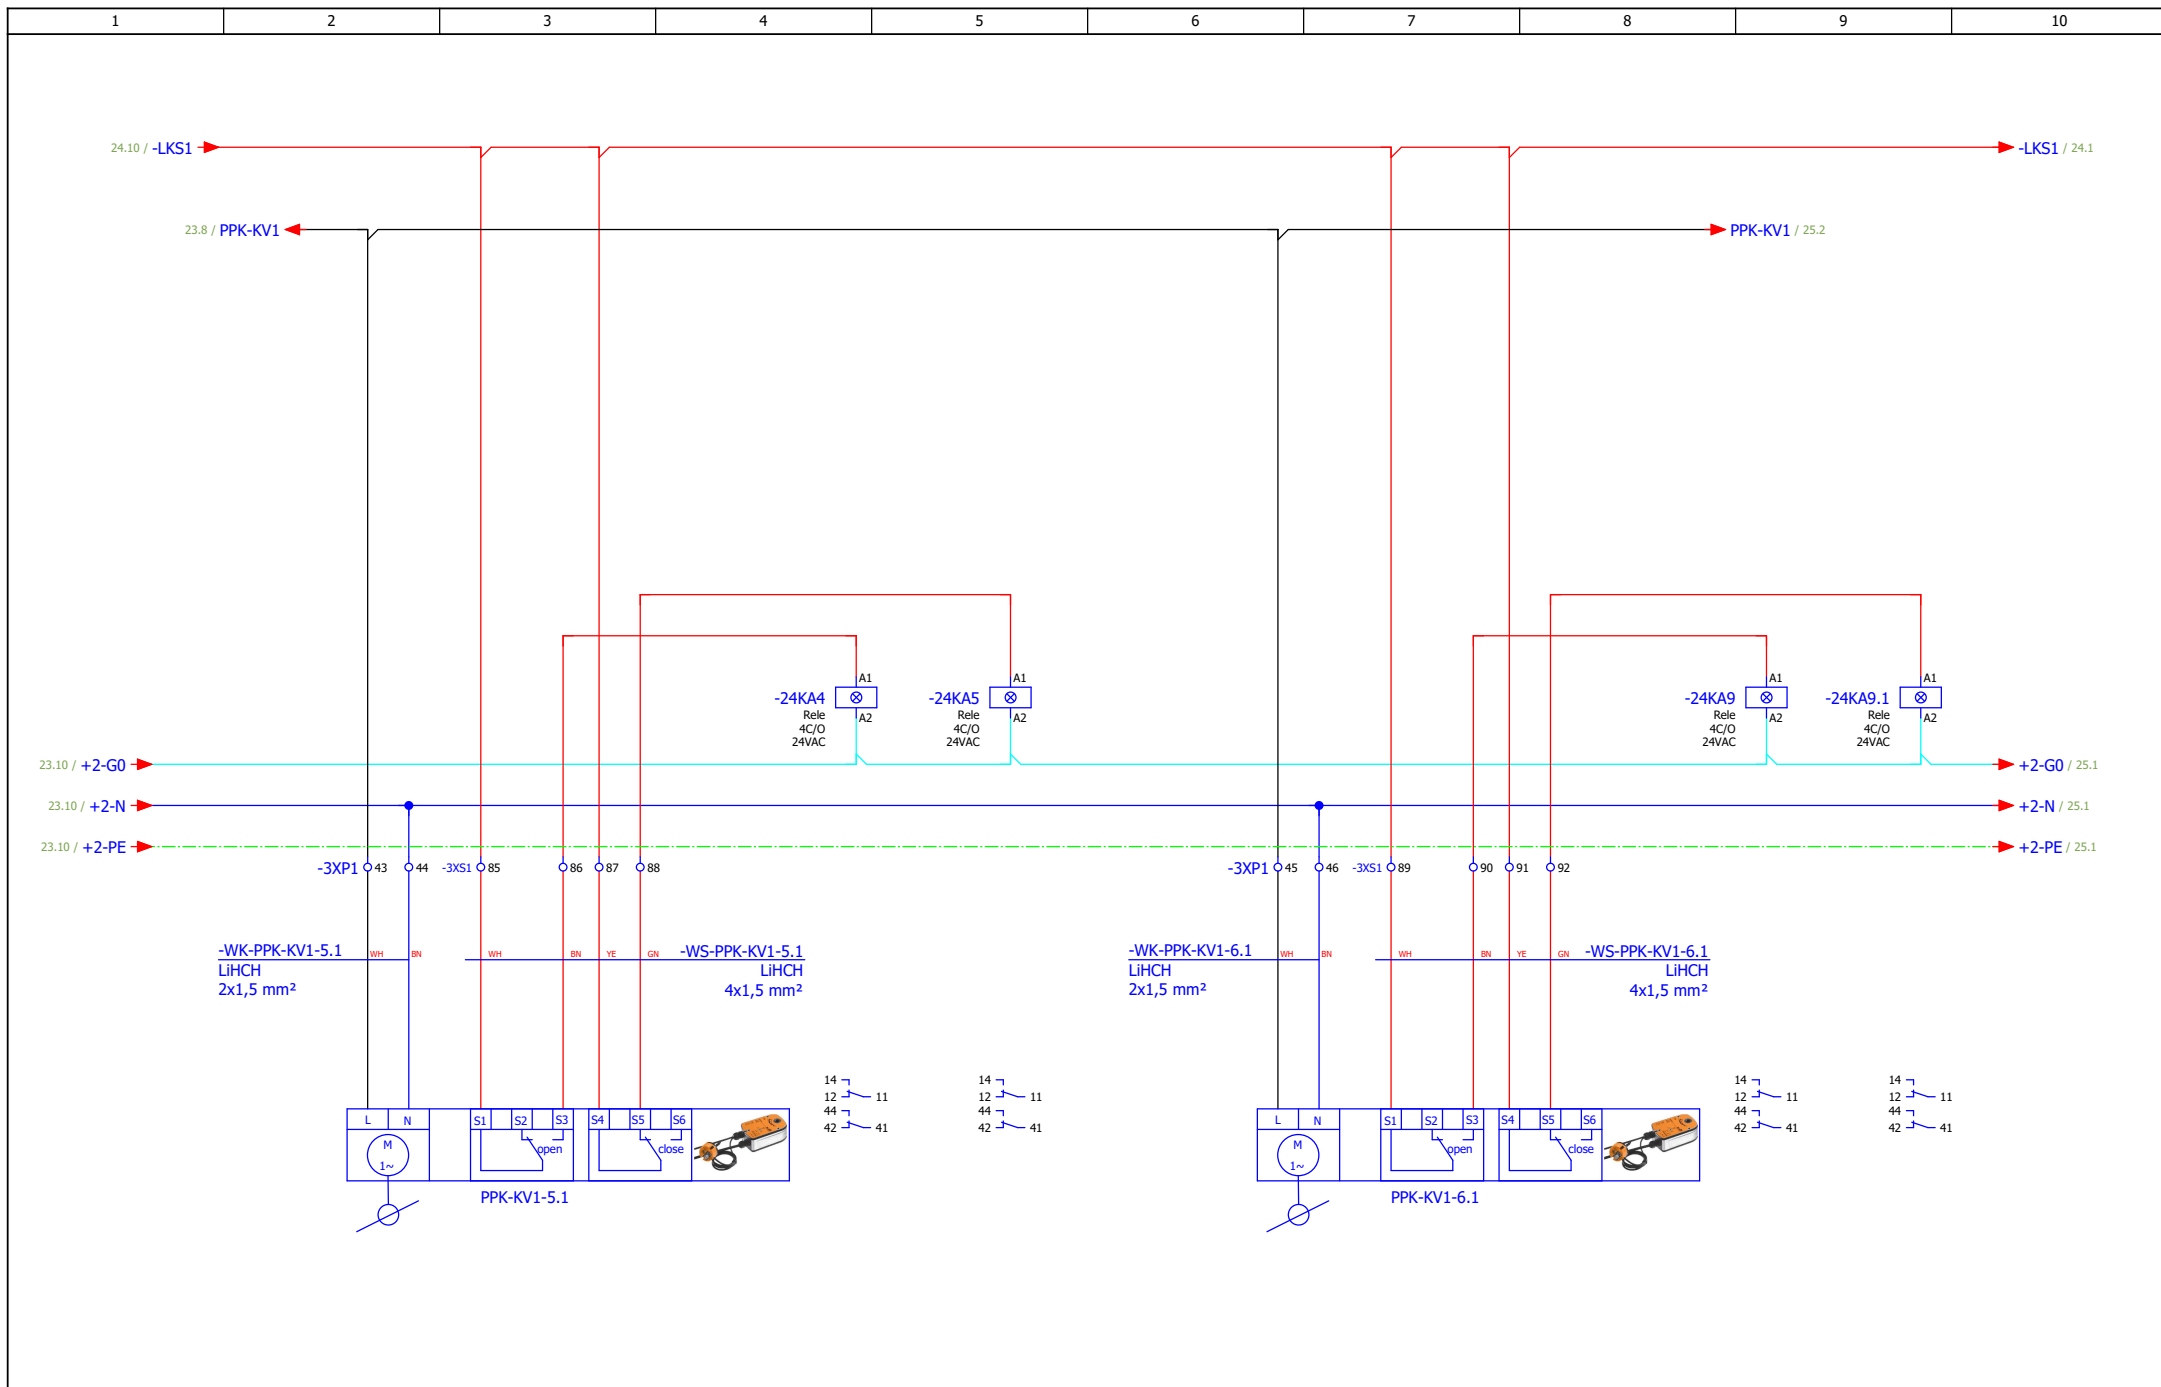
ИЗМЕНА		ДАТУМ		РЕВИЗИЈА		ПОТПИС		ИНВЕСТИТОР РЕПУБЛИКА СРБИЈА – МИНИСТАРСТВО ФИНАНСИЈА Београд, Кнеза Милоша 20		НАЗИВ ПРОЈЕКТА 4/4 – ПРОЈЕКАТ ЕЛЕКТРОЕНЕРГЕТСКИХ ИНСТАЛАЦИЈА – ЕЛЕКТРОМОТОРНИ ПОГОН		ЦРТЕЖ ROM-KR		СВЕСКА 1/1		ДАТУМ 01.2022.		БИРО PC-5			
ОДГОВОРНИ ПРОЈЕКТАНТ		Бојан Рис		ПРОЈЕКТАНТ		Марко Ивковић		ОБЈЕКАТ ЗГРАДА ДРЖАВНИХ ОРГАНА Београд, Балканска бр. 53		Вентилатор - KB1 - ПП клапне		БРОЈ ПРОЈЕКТА 2021Y027-ПЗИ-Е04-23		ЛИСТ 21		ЛИСТОВА 259					

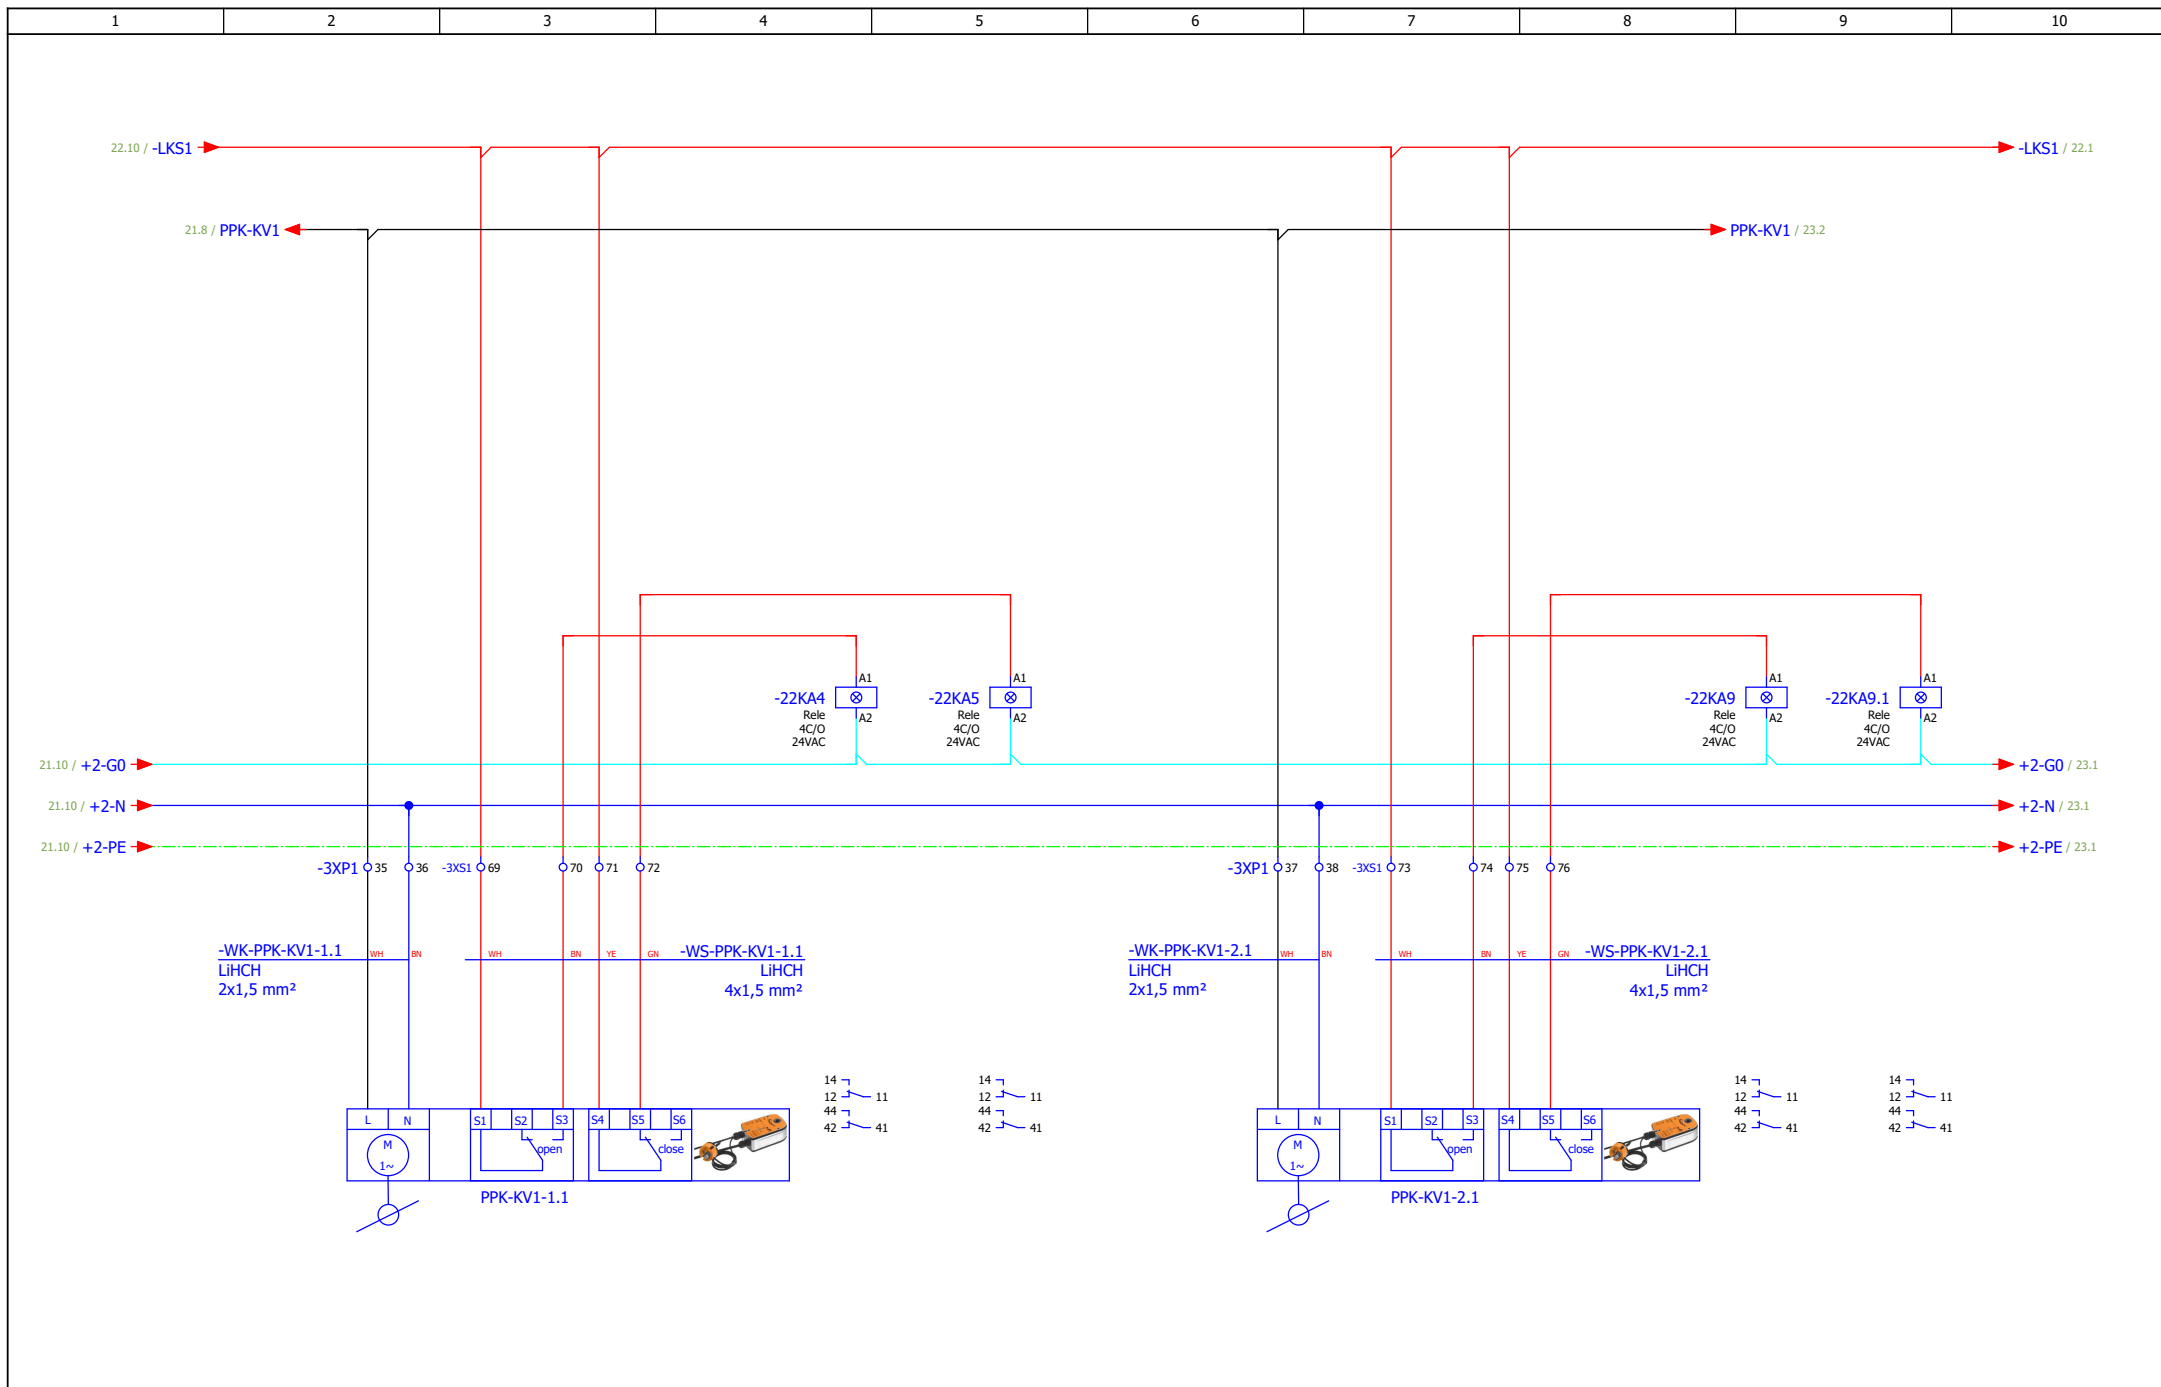


ИЗМЕНА	ДАТУМ	РЕВИЗИЈА	ПОТПИС	ИНВЕСТИТОР РЕПУБЛИКА СРБИЈА – МИНИСТАРСТВО ФИНАНСИЈА Београд, Кнеза Милоша 20	НАЗИВ ПРОЈЕКТА 4/4 – ПРОЈЕКАТ ЕЛЕКТРОЕНЕРГЕТСКИХ ИНСТАЛАЦИЈА – ЕЛЕКТРОМОТОРНИ ПОГОН	ЦРТЕЖ ROM-KR	СВЕСКА 1/1	ДАТУМ 01.2022.	БИРО PC-5	
ОДГОВОРНИ ПРОЈЕКАНТ	Бојан Рис	ПОТПИС <i>B.Ris</i>	ПРОЈЕКАНТ	Марко Ивковић	ПОТПИС <i>M.Ivovicki</i>	ОБЈЕКАТ ЗГРАДА ДРЖАВНИХ ОРГАНА Београд, Балканска бр. 53	Вентилатор - KB1 - ПП клапне	БРОЈ ПРОЈЕКТА 2021Y027-ПЗИ-Е04-23	ЛИСТ 22	

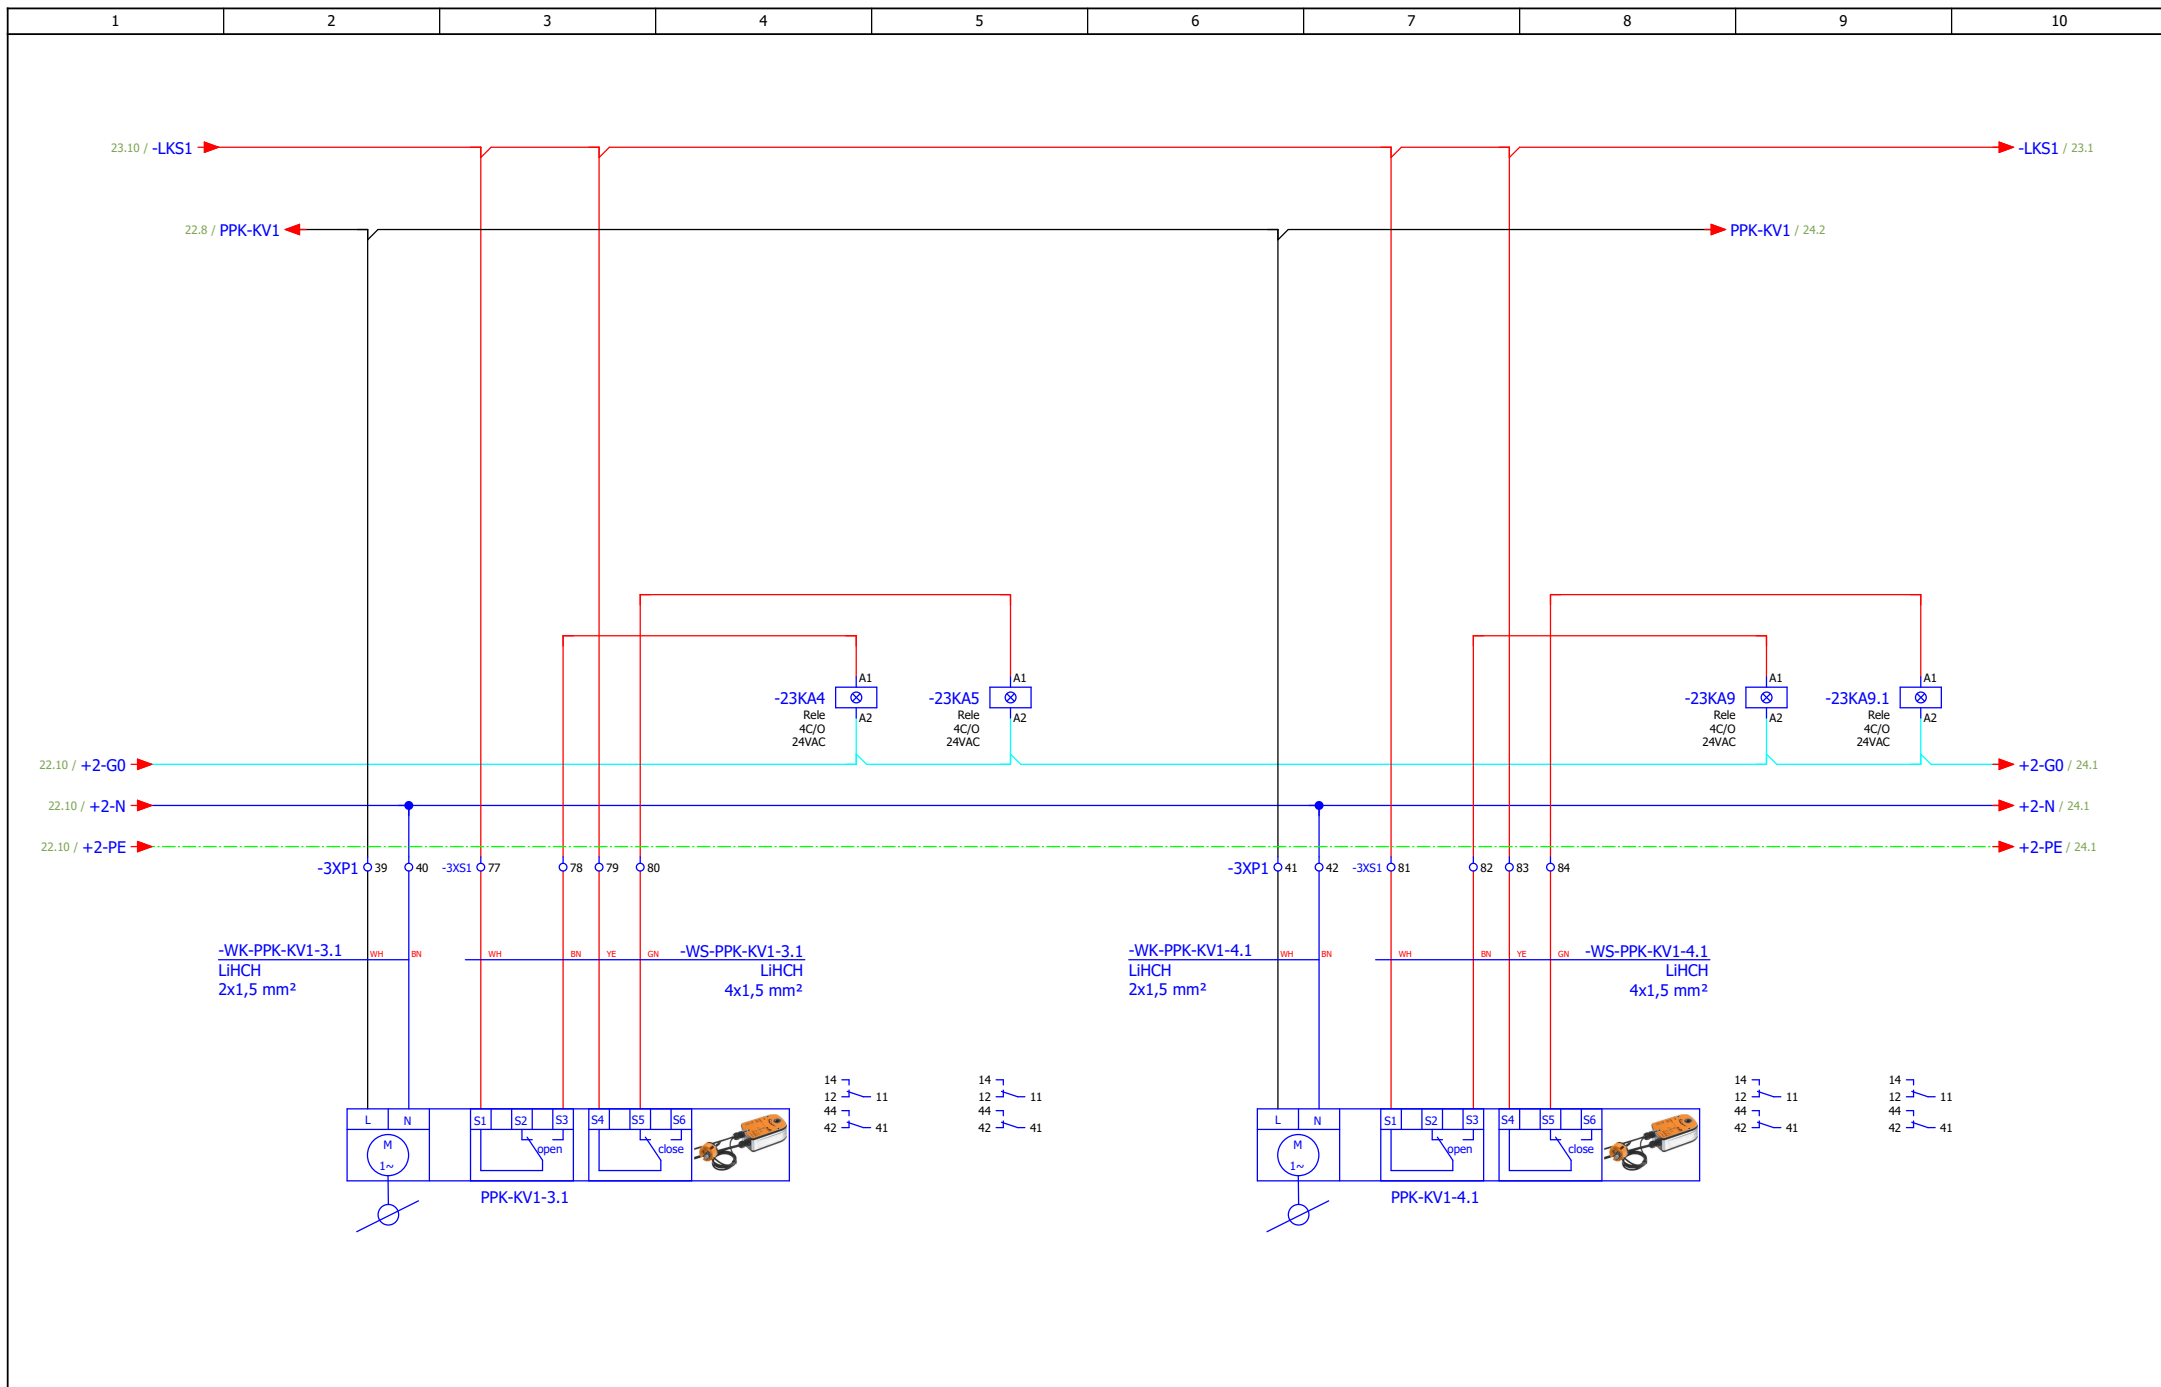


ИЗМЕНА	ДАТУМ	РЕВИЗИЈА	ПОТПИС	ИНВЕСТИТОР РЕПУБЛИКА СРБИЈА – МИНИСТАРСТВО ФИНАНСИЈА Београд, Кнеза Милоша 20	НАЗИВ ПРОЈЕКТА 4/4 – ПРОЈЕКАТ ЕЛЕКТРОЕНЕРГЕТСКИХ ИНСТАЛАЦИЈА – ЕЛЕКТРОМОТОРНИ ПОГОН	ЦРТЕЖ ROM-KR	СВЕСКА 1/1	ДАТУМ 01.2022.	БИРО PC-5	
ОДГОВОРНИ ПРОЈЕКТАНТ	Бојан Рис	ПОТПИС <i>Bris</i>	ПРОЈЕКТАНТ	Марко Ивковић	ПОТПИС <i>M. Ivkovic</i>	Објекат ЗГРАДА ДРЖАВНИХ ОРГАНА Београд, Балканска бр. 53	БРОЈ ПРОЈЕКТА 2021Y027-ПЗИ-Е04-23	ЛИСТ 23		




ИЗМЕНА	ДАТУМ	РЕВИЗИЈА	ПОТПИС	ИНВЕСТИТОР РЕПУБЛИКА СРБИЈА – МИНИСТАРСТВО ФИНАНСИЈА Београд, Кнеза Милоша 20	НАЗИВ ПРОЈЕКТА 4/4 – ПРОЈЕКАТ ЕЛЕКТРОЕНЕРГЕТСКИХ ИНСТАЛАЦИЈА – ЕЛЕКТРОМОТОРНИ ПОГОН	ЦРТЕК ROM-KR	СВЕСКА 1/1	ДАТУМ 01.2022.	БИРО РС-5		БРОЈ ПРОЈЕКТА 2021Y027-ПЗИ-Е04-23	ЛИСТ 24
ОДГОВОРНИ ПРОЈЕКТАНТ	Бојан Рис	ПОТПИС <i>Bris</i>	ПРОЈЕКТАНТ Марко Ивковић	ПОТПИС <i>M. Ivkovic</i>	ОБЈЕКАТ ЗГРАДА ДРЖАВНИХ ОРГАНА Београд, Балканска бр. 53	Вентилатор - KB1 - ПП клапне	БРОЈ ПРОЈЕКТА 2021Y027-ПЗИ-Е04-23		ЛИСТ 259			

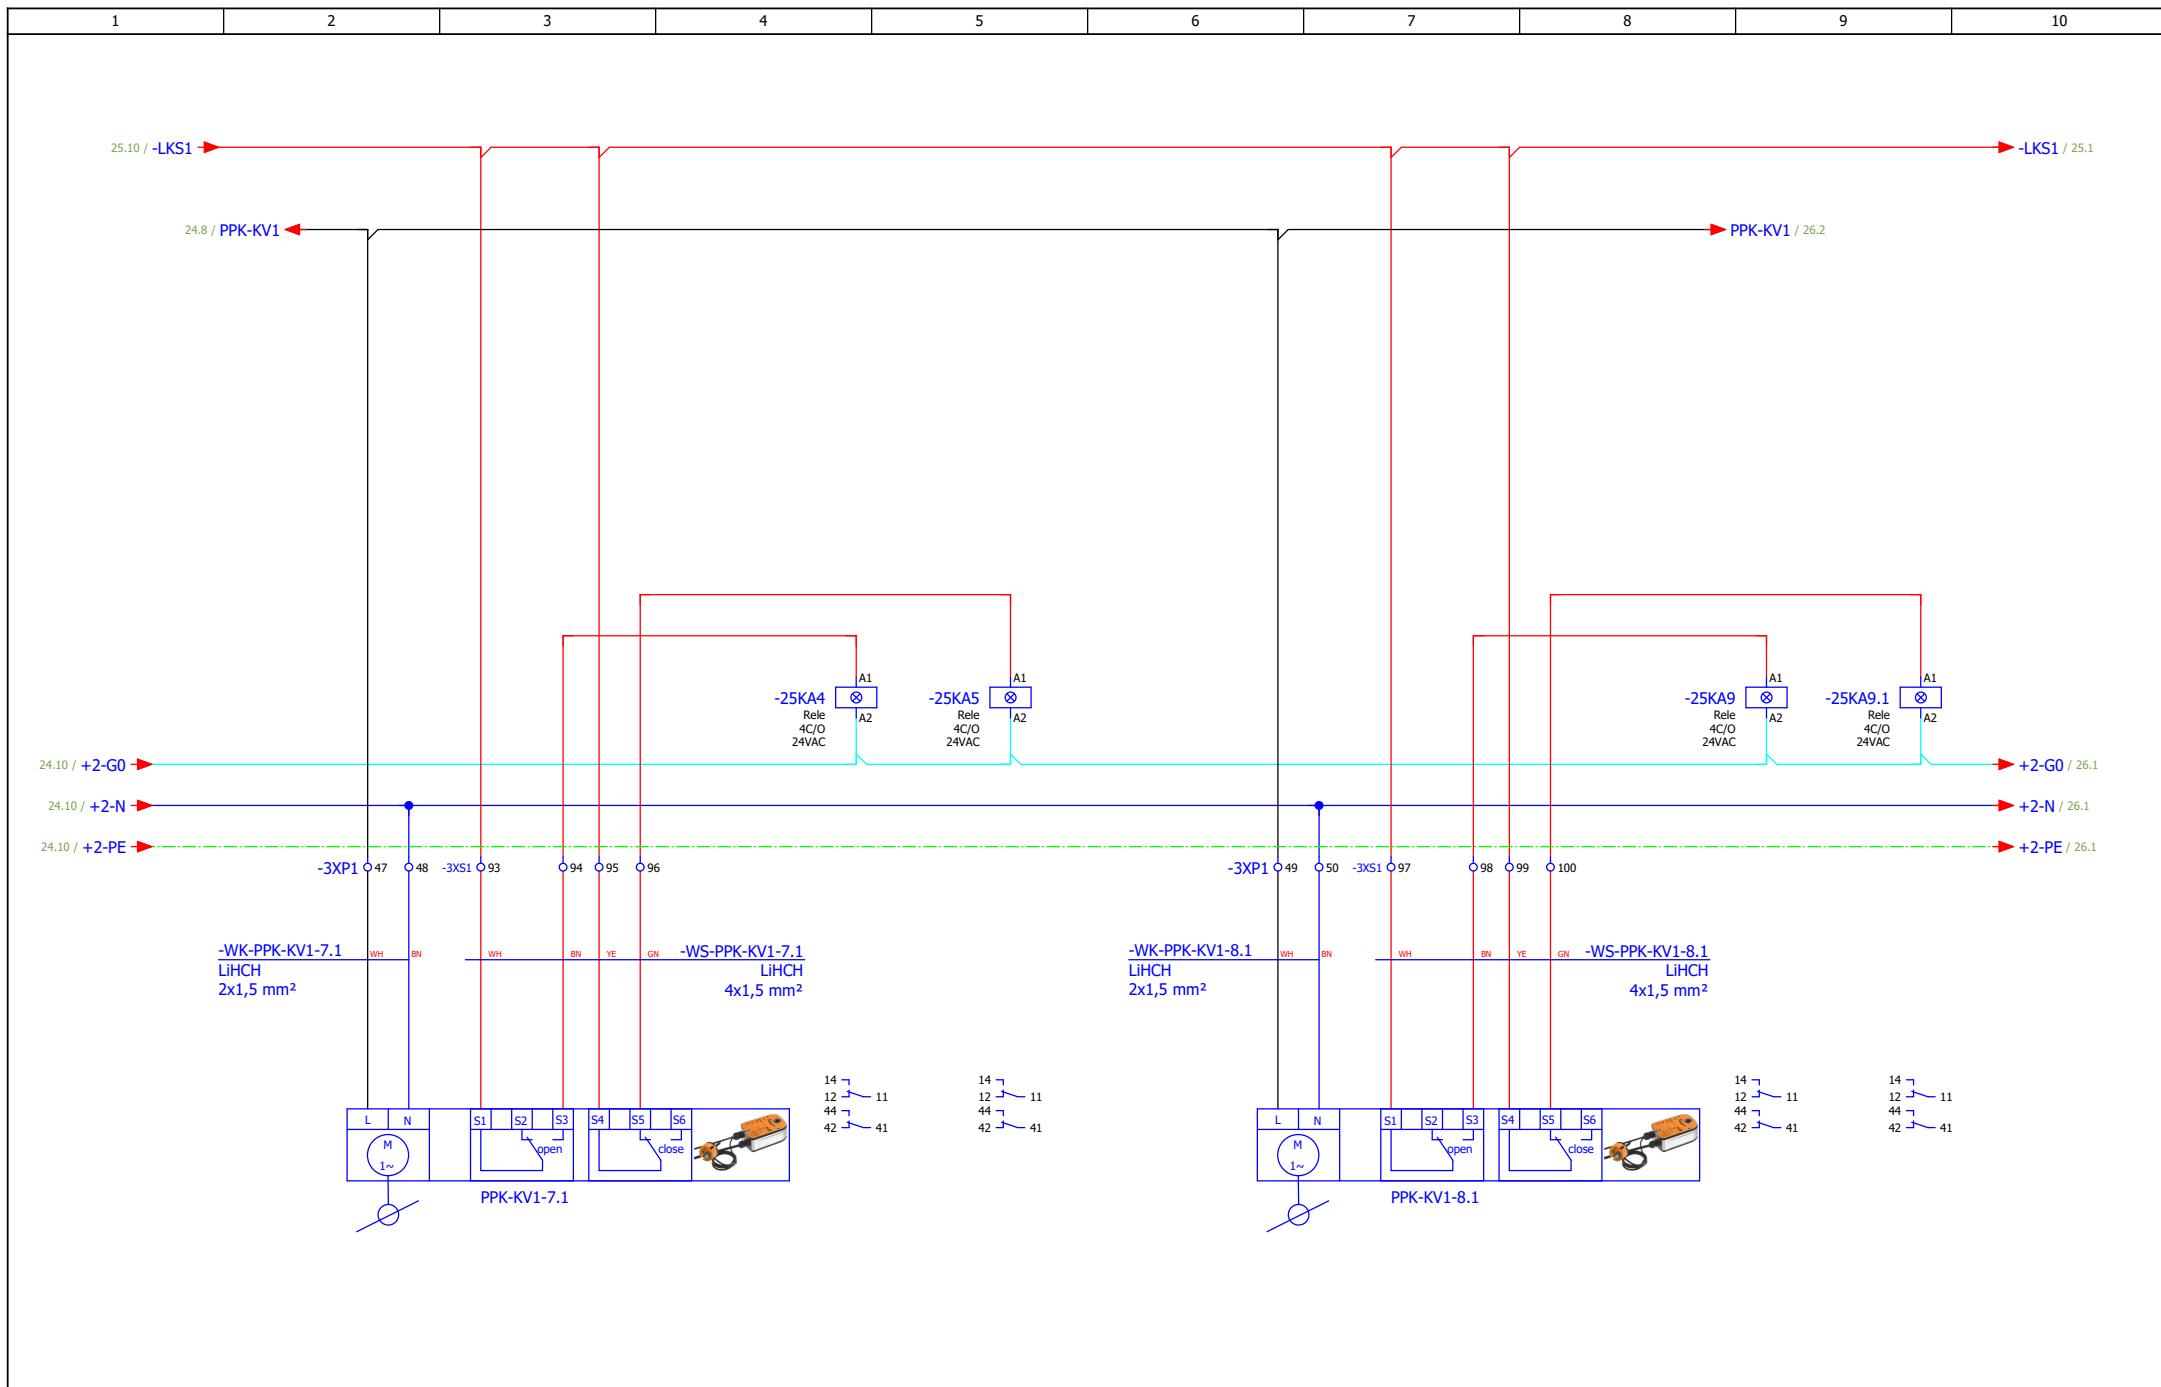


ИЗМЕНА	ДАТУМ	РЕВИЗИЈА	ПОТПИС	ИНВЕСТИТОР РЕПУБЛИКА СРБИЈА – МИНИСТАРСТВО ФИНАНСИЈА Београд, Кнеза Милоша 20	НАЗИВ ПРОЈЕКТА 4/4 – ПРОЈЕКАТ ЕЛЕКТРОЕНЕРГЕТСКИХ ИНСТАЛАЦИЈА – ЕЛЕКТРОМОТОРНИ ПОГОН	ЦРТЕЖ ROM-KR	СВЕСКА 1/1	ДАТУМ 01.2022.	БИРО PC-5	
ОДГОВОРНИ ПРОЈЕКАНТ	Бојан Рис	ПОТПИС <i>B.Ris</i>	ПРОЈЕКАНТ	Марко Ивковић	ПОТПИС <i>M.Ivovicki</i>	Вентилатор - KB1 - ПП клапне	БРОЈ ПРОЈЕКТА 2021Y027-ПЗИ-Е04-23			
										ЛИСТОВА 259

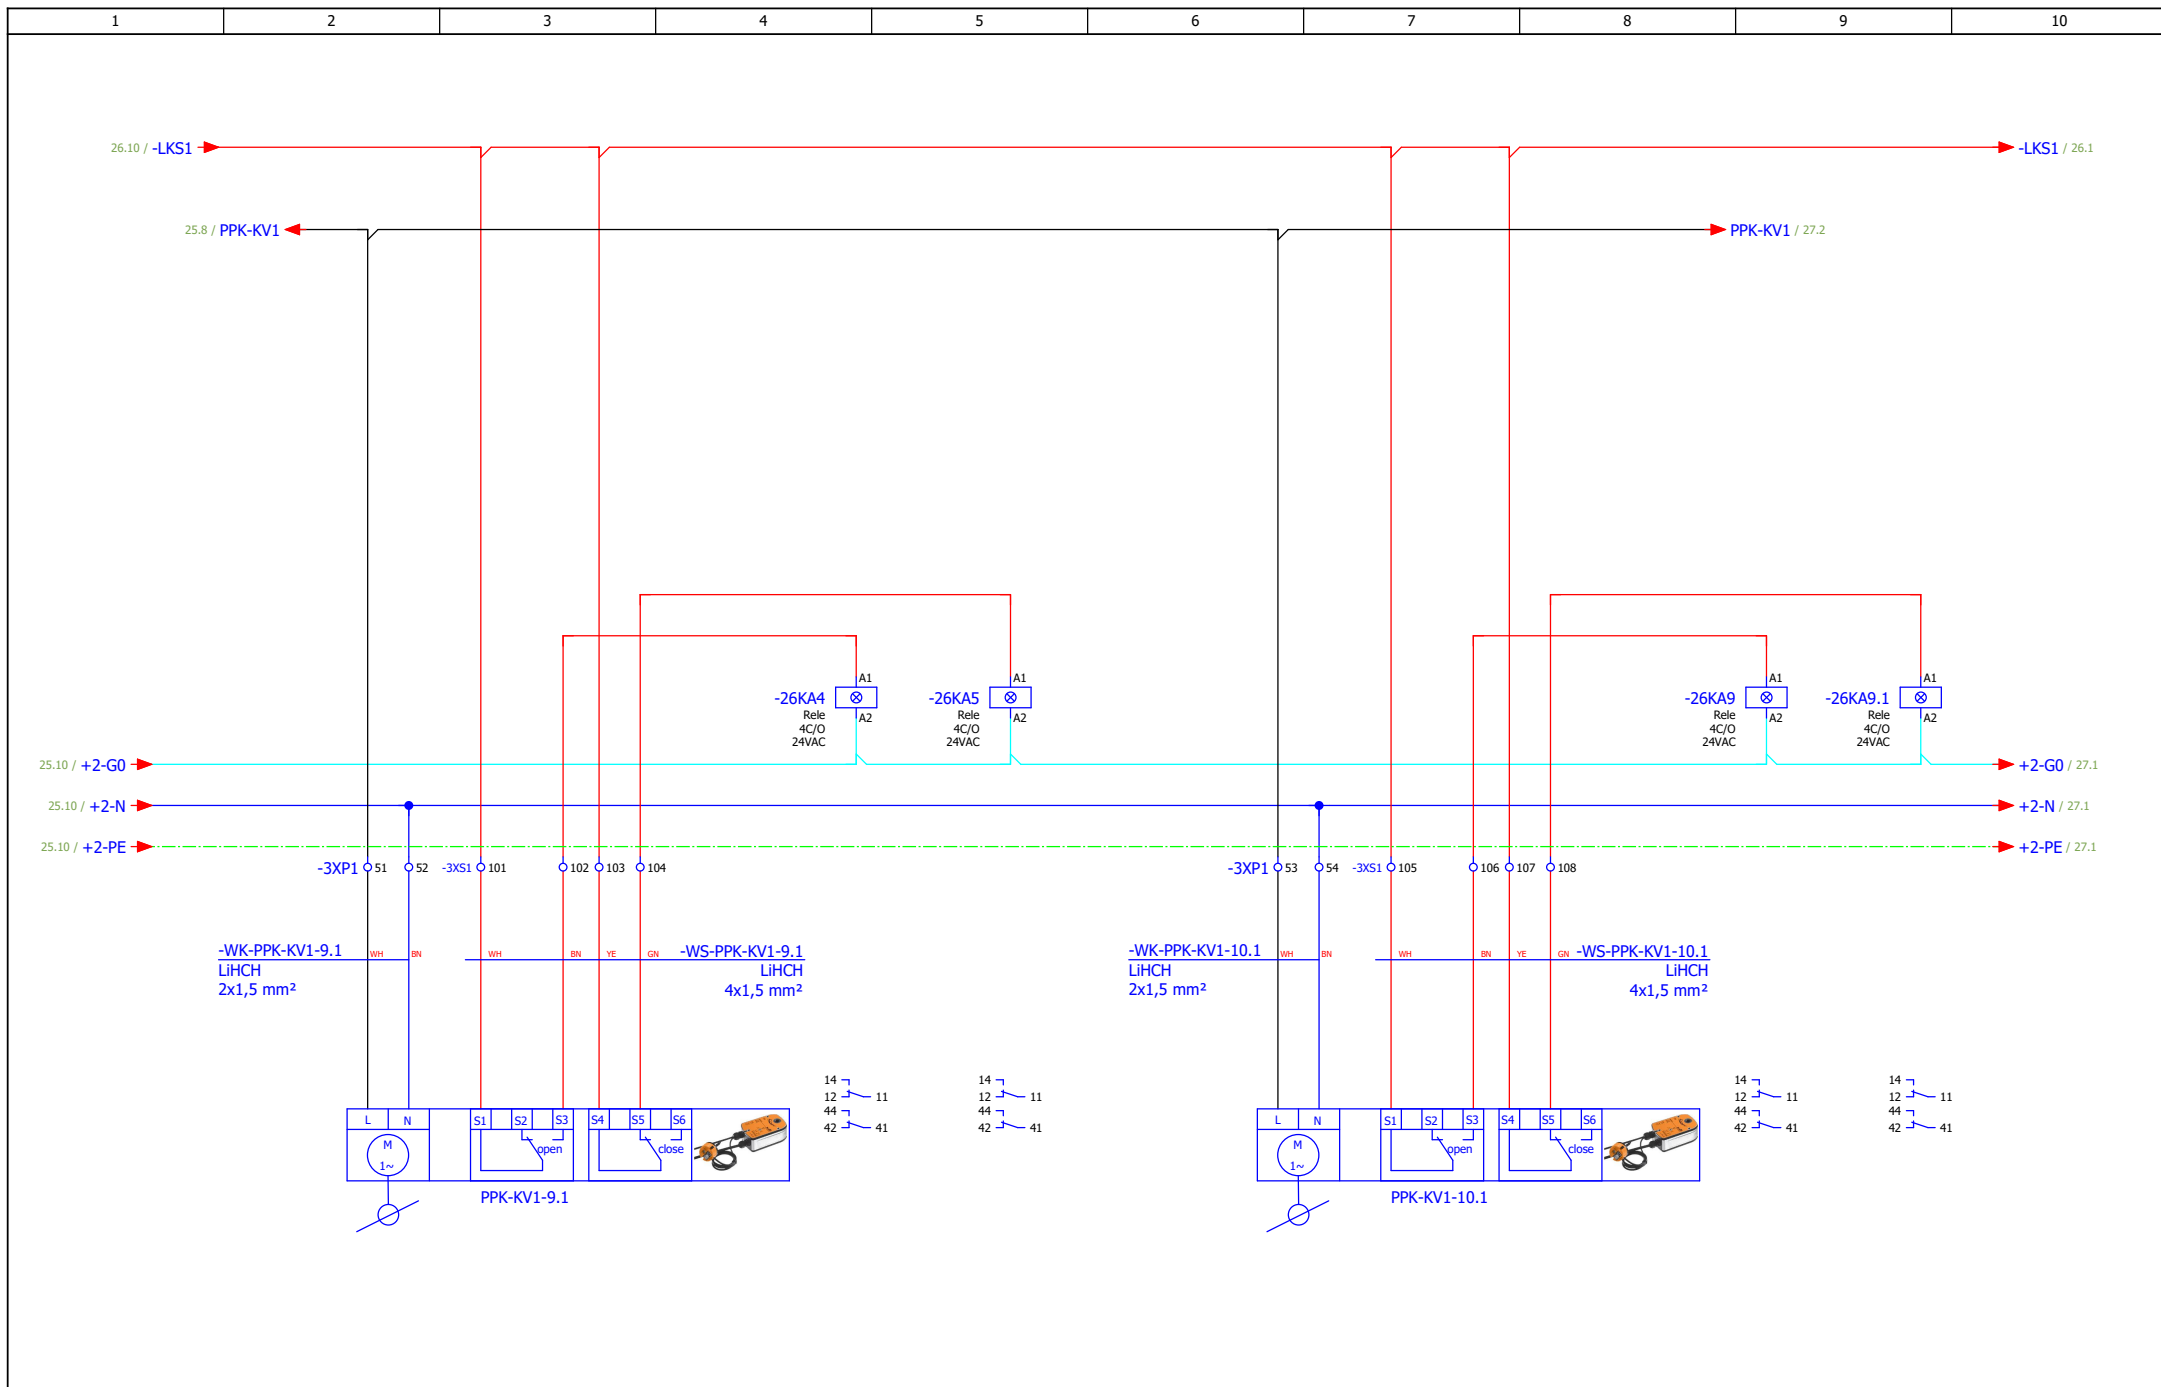


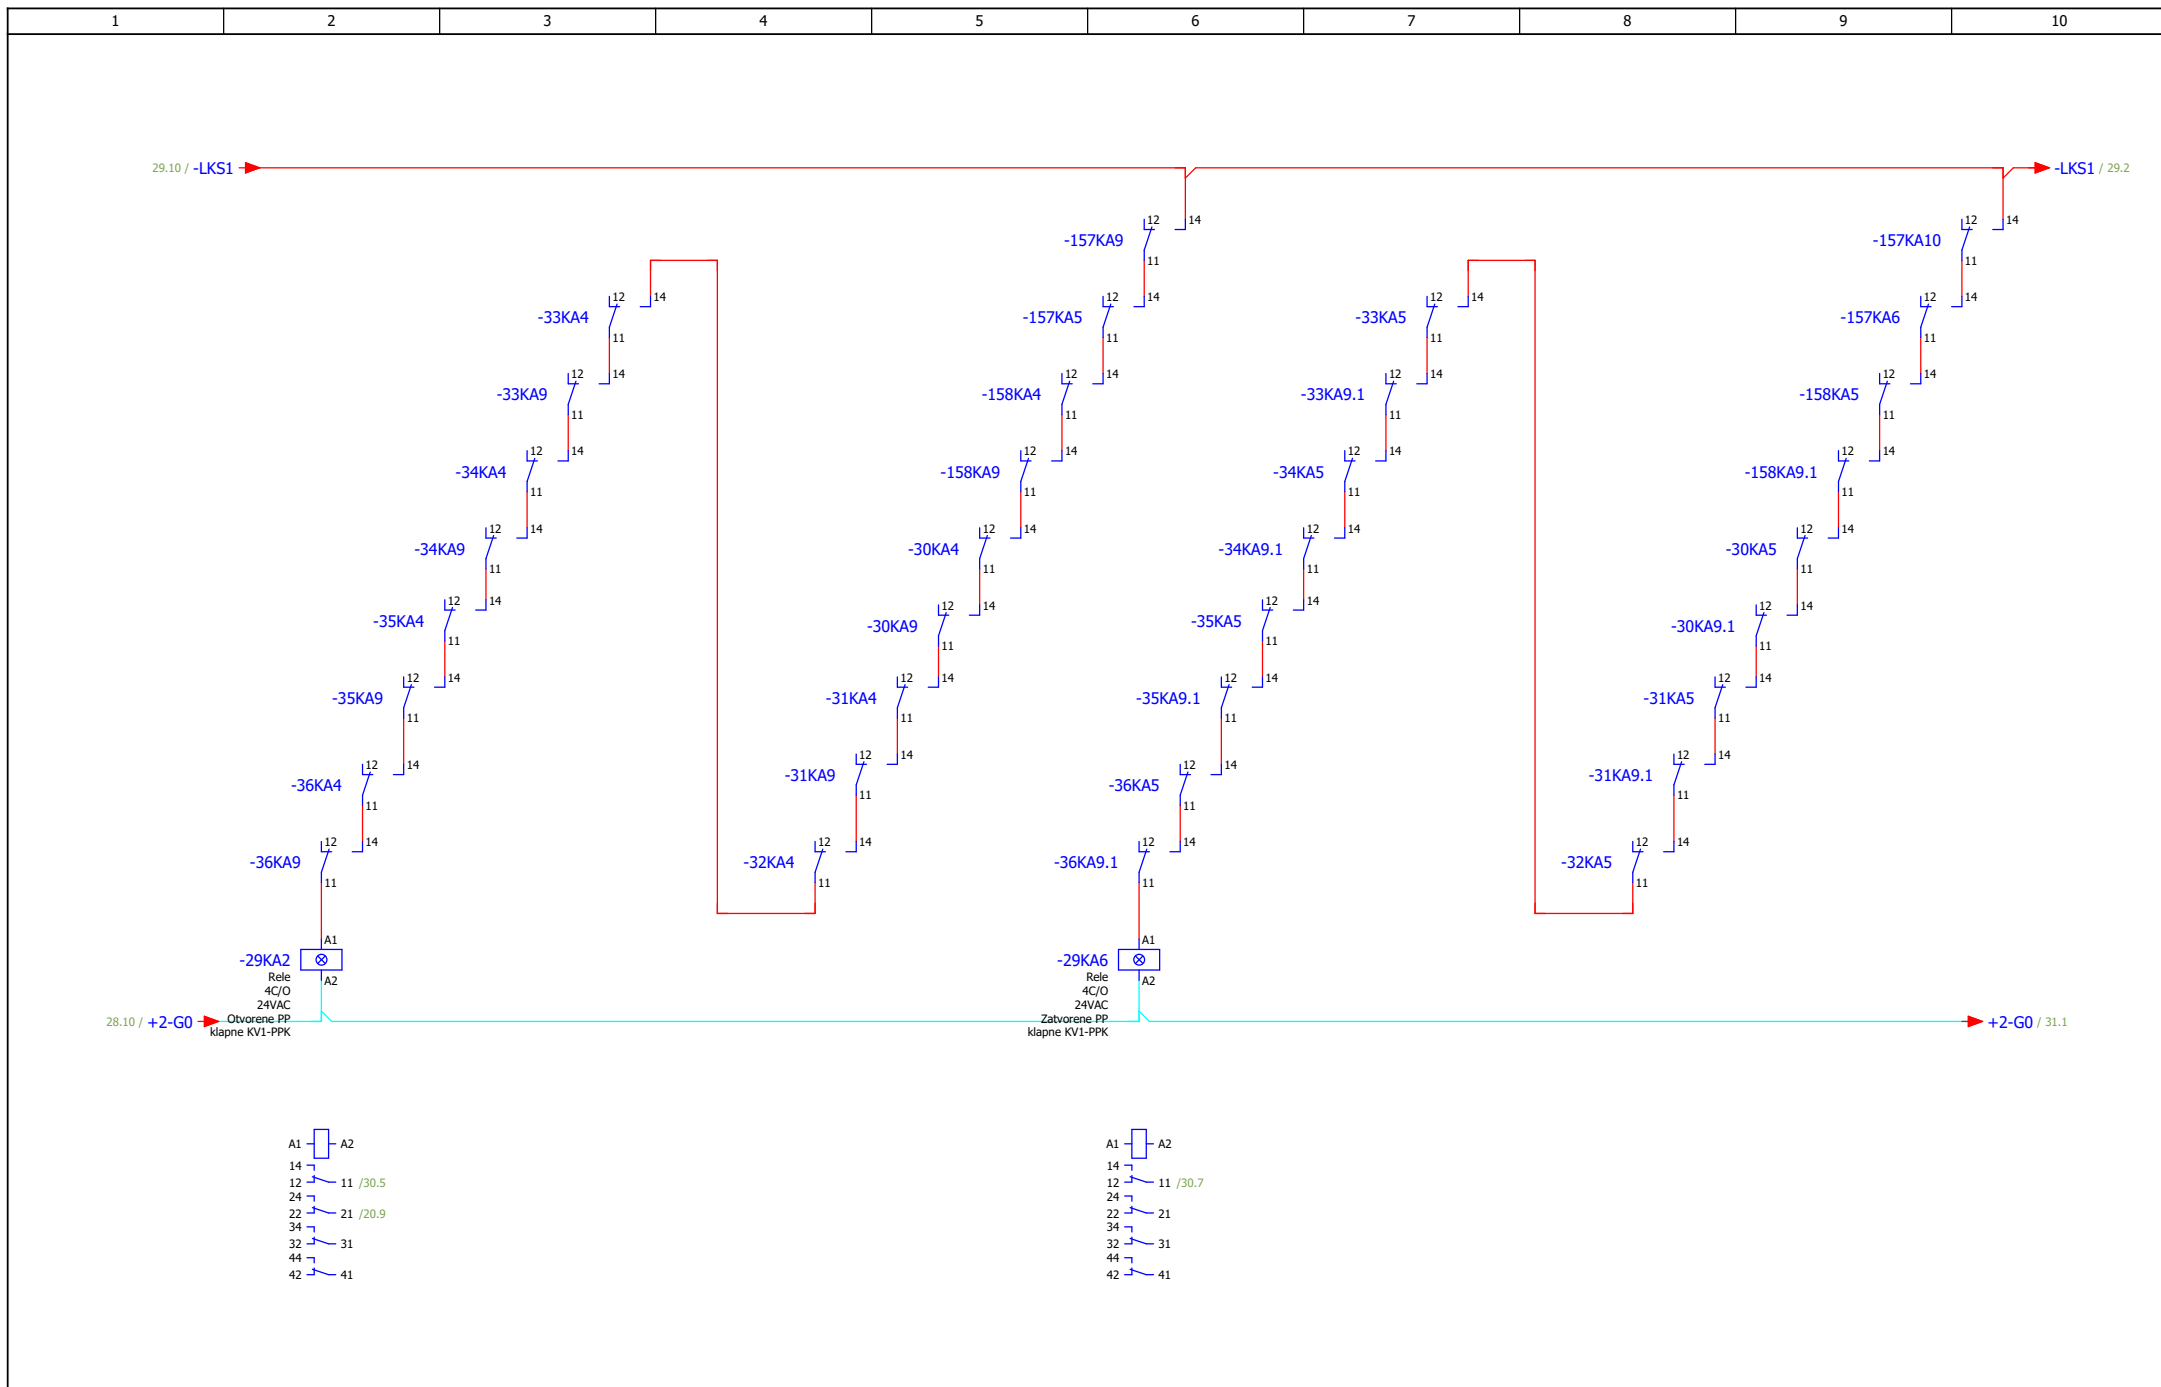
ИЗМЕНА	ДАТУМ	РЕВИЗИЈА	ПОТПИС	ИНВЕСТИТОР РЕПУБЛИКА СРБИЈА – МИНИСТАРСТВО ФИНАНСИЈА Београд, Кнеза Милоша 20	НАЗИВ ПРОЈЕКТА 4/4 – ПРОЈЕКАТ ЕЛЕКТРОЕНЕРГЕТСКИХ ИНСТАЛАЦИЈА – ЕЛЕКТРОМОТОРНИ ПОГОН	ЦРТЕЖ ROM-KR	СВЕСКА 1/1	ДАТУМ 01.2022.	БИРО РС-5	
ОДГОВОРНИ ПРОЈЕКАНТ	Бојан Рис	ПОТПИС <i>B.Ris</i>	ПРОЈЕКАНТ	Марко Ивковић	ПОТПИС <i>M.Ivkovic</i>	ОБЈЕКАТ ЗГРАДА ДРЖАВНИХ ОРГАНА Београд, Балканска бр. 53	БРОЈ ПРОЈЕКТА 2021Y027-ПЗИ-Е04-23	ЛИСТ 26		

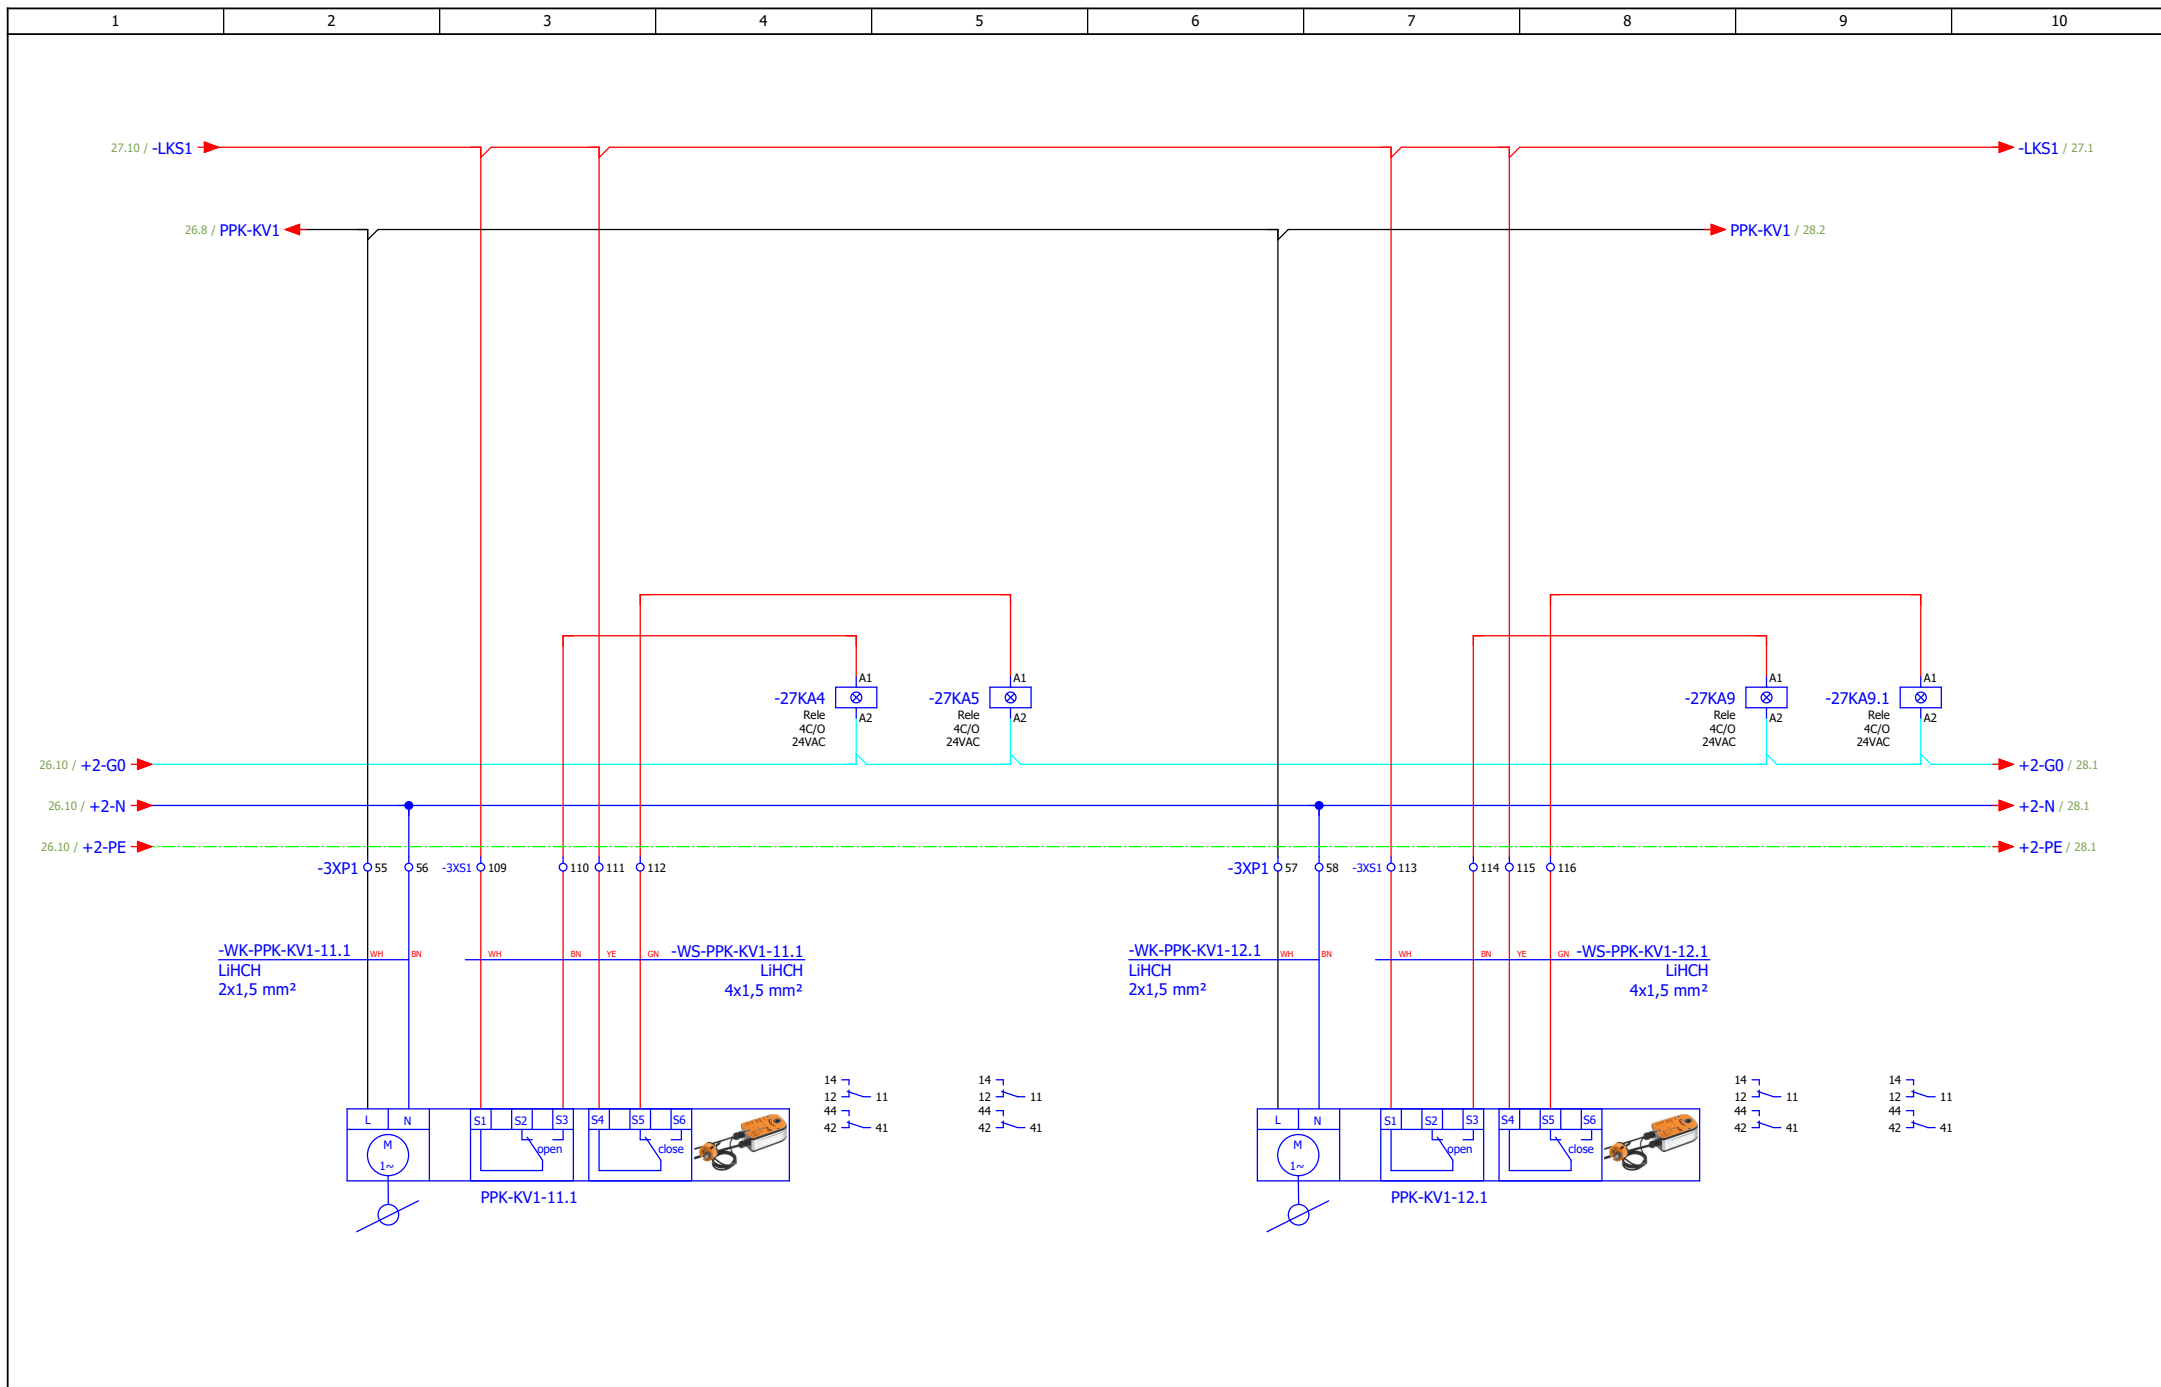

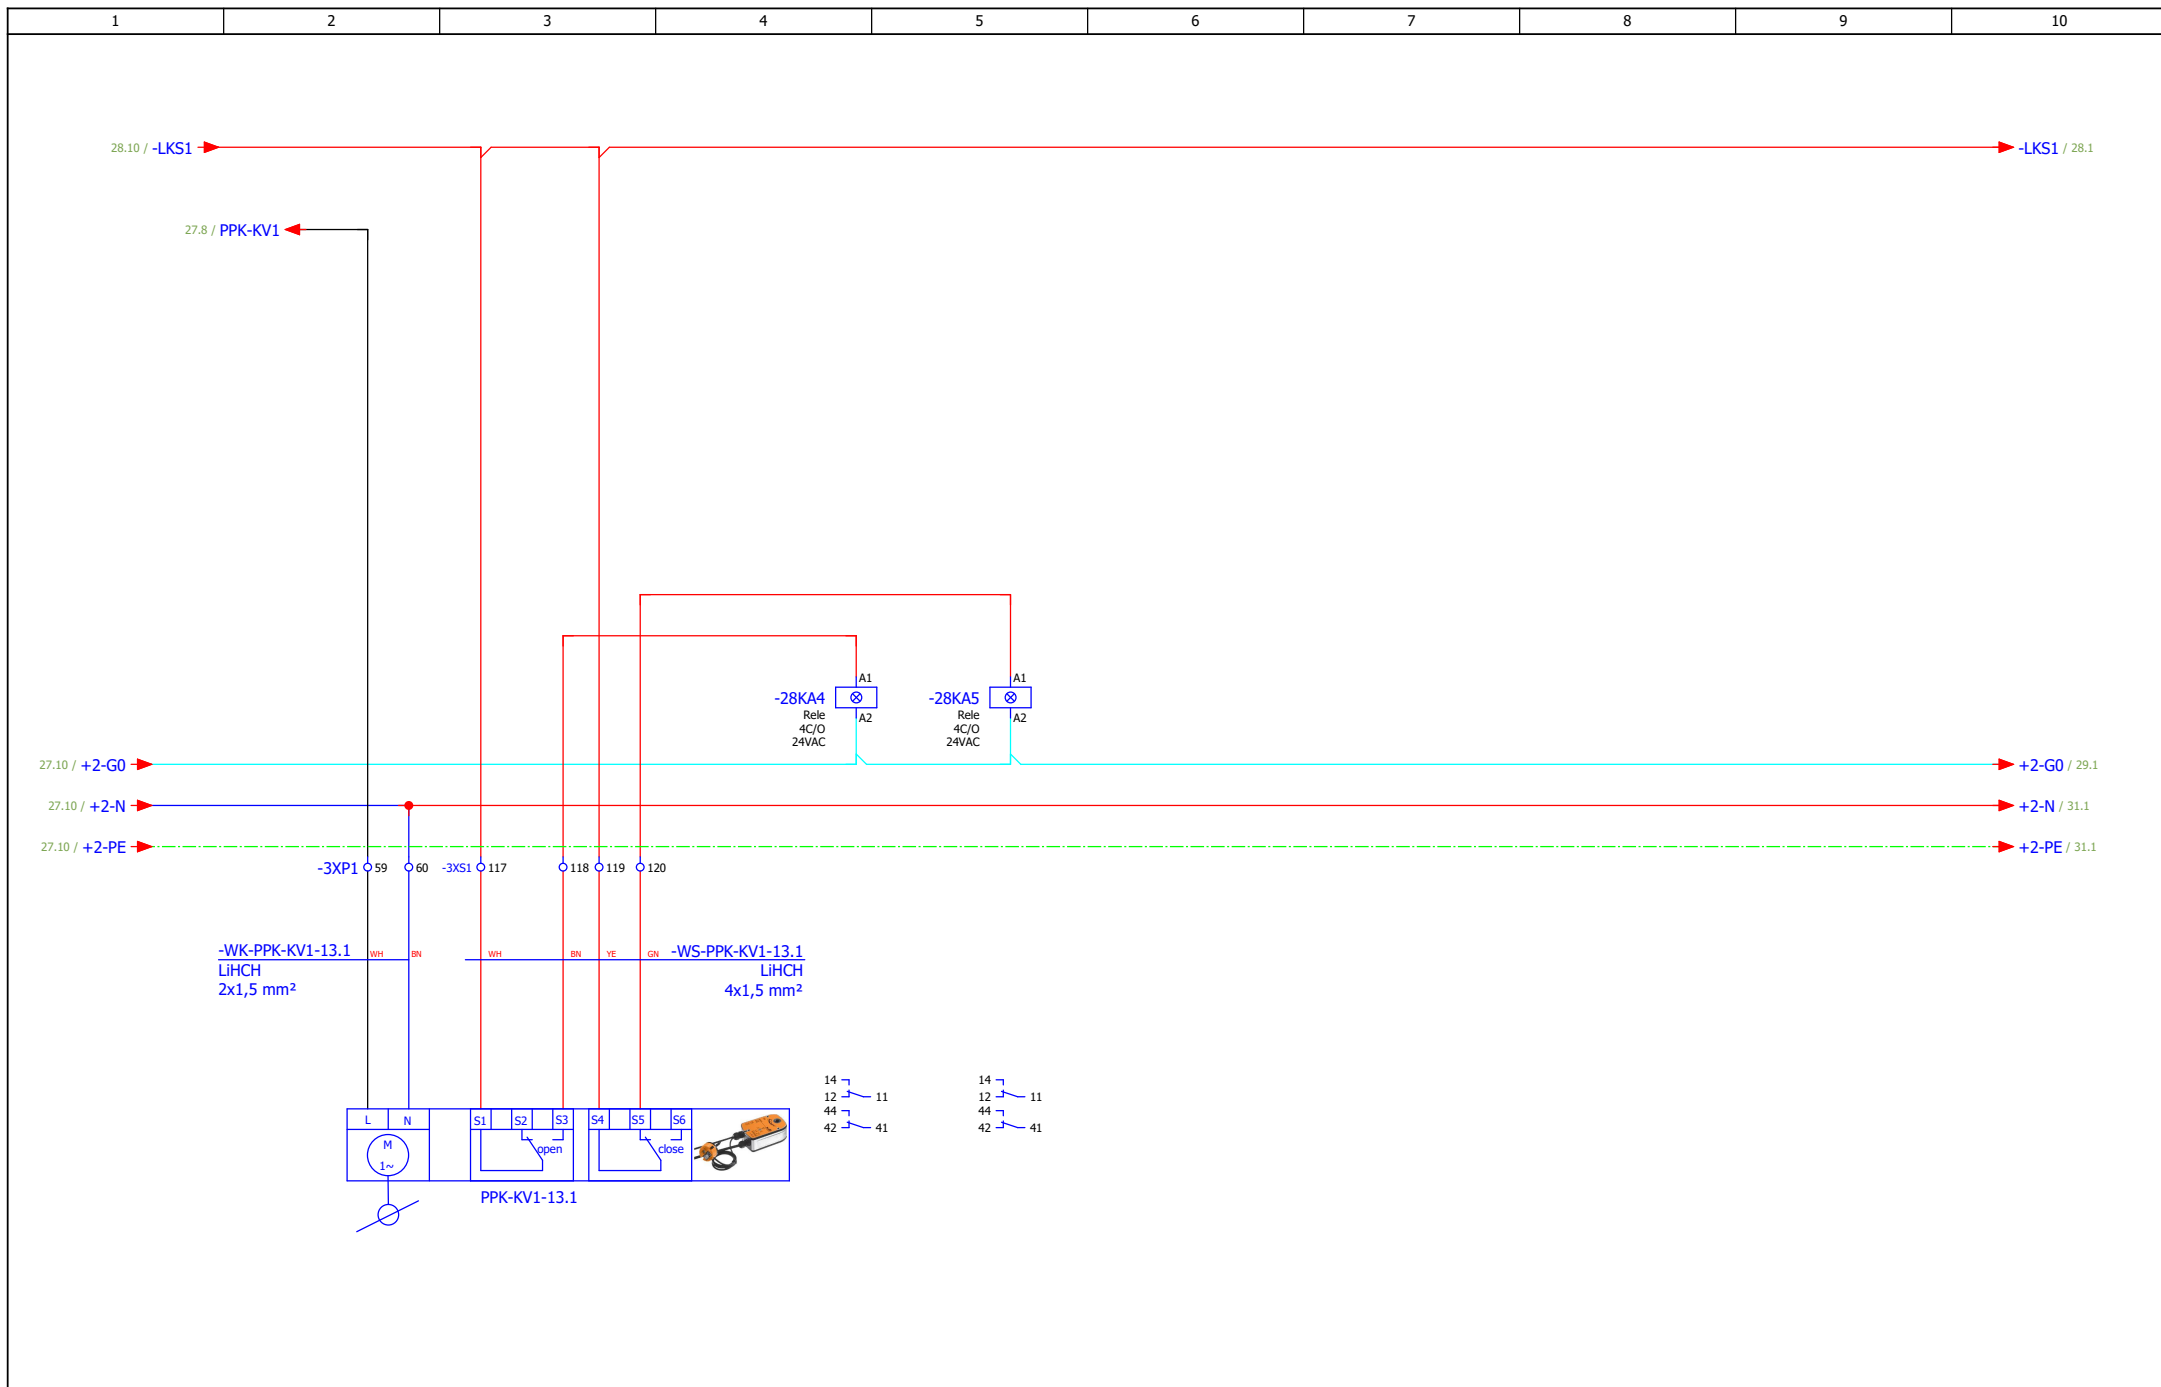


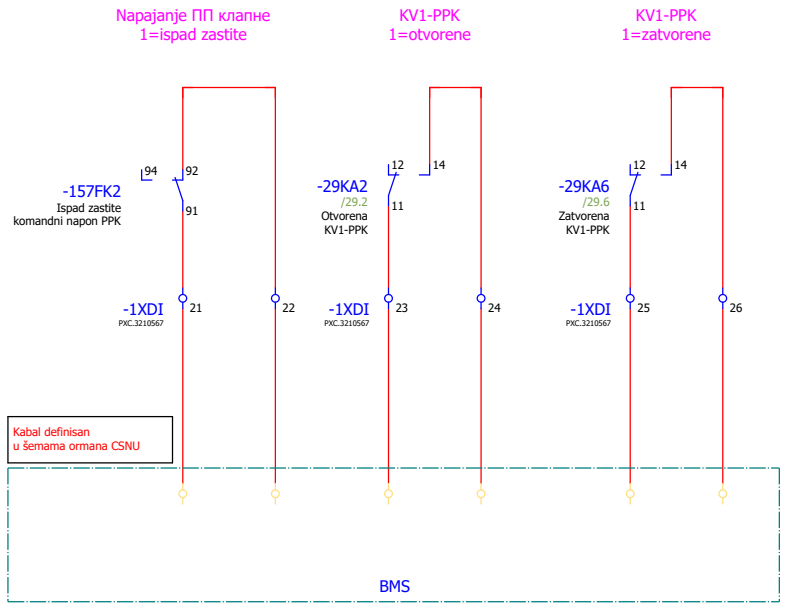
ИЗМЕНА	ДАТУМ	РЕВИЗИЈА	ПОТПИС	ИНВЕСТИТОР РЕПУБЛИКА СРБИЈА – МИНИСТАРСТВО ФИНАНСИЈА Београд, Кнеза Милоша 20	НАЗИВ ПРОЈЕКТА 4/4 – ПРОЈЕКАТ ЕЛЕКТРОЕНЕРГЕТСКИХ ИНСТАЛАЦИЈА – ЕЛЕКТРОМОТОРНИ ПОГОН	ЦРТЕЖ ROM-KR	СВЕСКА 1/1	ДАТУМ 01.2022.	БИРО РС-5	
ОДГОВОРНИ ПРОЈЕКАНТ	Бојан Рис	ПОТПИС <i>Bris</i>	ПРОЈЕКАНТ Марко Ивковић	ПОТПИС <i>M. Ivkovic</i>	ОБЈЕКАТ ЗГРАДА ДРЖАВНИХ ОРГАНА Београд, Балканска бр. 53	Вентилатор - KB1 - ПП клапне	БРОЈ ПРОЈЕКТА 2021Y027-ПЗИ-Е04-23			




ИЗМЕНА	ДАТУМ	РЕВИЗИЈА	ПОТПИС	ИНВЕСТИТОР РЕПУБЛИКА СРБИЈА – МИНИСТАРСТВО ФИНАНСИЈА Београд, Кнеза Милоша 20	НАЗИВ ПРОЈЕКТА 4/4 – ПРОЈЕКАТ ЕЛЕКТРОЕНЕРГЕТСКИХ ИНСТАЛАЦИЈА – ЕЛЕКТРОМОТОРНИ ПОГОН	ЦРТЕЖ ROM-KR	СВЕСКА 1/1	ДАТУМ 01.2022.	БИРО РС-5	
ОДГОВОРНИ ПРОЈЕКТАНТ	Бојан Рис	ПОТПИС <i>B.Ris</i>	ПРОЈЕКТАНТ	Марко Ивковић	ПОТПИС <i>M.Ivovicki</i>	ОБЈЕКАТ ЗГРАДА ДРЖАВНИХ ОРГАНА Београд, Балканска бр. 53	БРОЈ ПРОЈЕКТА 2021Y027-ПЗИ-Е04-23			




ИНВЕСТИТОР РЕПУБЛИКА СРБИЈА – МИНИСТАРСТВО ФИНАНСИЈА Београд, Кнеза Милоша 20		НАЗИВ ПРОЈЕКТА 4/4 – ПРОЈЕКАТ ЕЛЕКТРОЕНЕРГЕТСКИХ ИНСТАЛАЦИЈА – ЕЛЕКТРОМОТОРНИ ПОГОН		ЦРТЕЖ ROM-KR		СВЕСКА 1/1	ДАТУМ 01.2022.	БИРО РС-5		
ИЗМЕНА	ДАТУМ	РЕВИЗИЈА		ПОТПИС		БРОЈ ПРОЈЕКТА				ЛКСТ 29
ОДГОВОРНИ ПРОЈЕКТАНТ	Бојан Рис	ПОТПИС 	ПРОЈЕКТАНТ	Марко Ивковић	ПОТПИС 	2021Y027-ПЗИ-Е04-23				ЛКСТ 259
				ОБЈЕКАТ ЗГРАДА ДРЖАВНИХ ОРГАНА Београд, Балканска бр. 53		Вентилатор - KB1 - ПП клапне сигнализација				




ИЗМЕНА	ДАТУМ	РЕВИЗИЈА		ПОТПИС	ИНВЕСТИТОР РЕПУБЛИКА СРБИЈА – МИНИСТАРСТВО ФИНАНСИЈА Београд, Кнеза Милоша 20	НАЗИВ ПРОЈЕКТА 4/4 – ПРОЈЕКАТ ЕЛЕКТРОЕНЕРГЕТСКИХ ИНСТАЛАЦИЈА – ЕЛЕКТРОМОТОРНИ ПОГОН	ЦРТЕЖ ROM-KR	СВЕСКА 1/1	ДАТУМ 01.2022.	БИРО РС-5	МАШИНОПРОЈЕКТ ГОПРИНГ
ОДГОВОРНИ ПРОЈЕКТАНТ	Бојан Рис	ПОТПИС <i>Bris</i>	ПРОЈЕКТАНТ	Марко Ивковић	ПОТПИС <i>M. Ivkovic</i>	ОБЈЕКАТ ЗГРАДА ДРЖАВНИХ ОРГАНА Београд, Балканска бр. 53	Вентилатор - KB1 - ПП клапне сигнализација	БРОЈ ПРОЈЕКТА 2021Y027-ПЗИ-Е04-23		ЛИСТ 30	
										ЛИСТОВА 259	

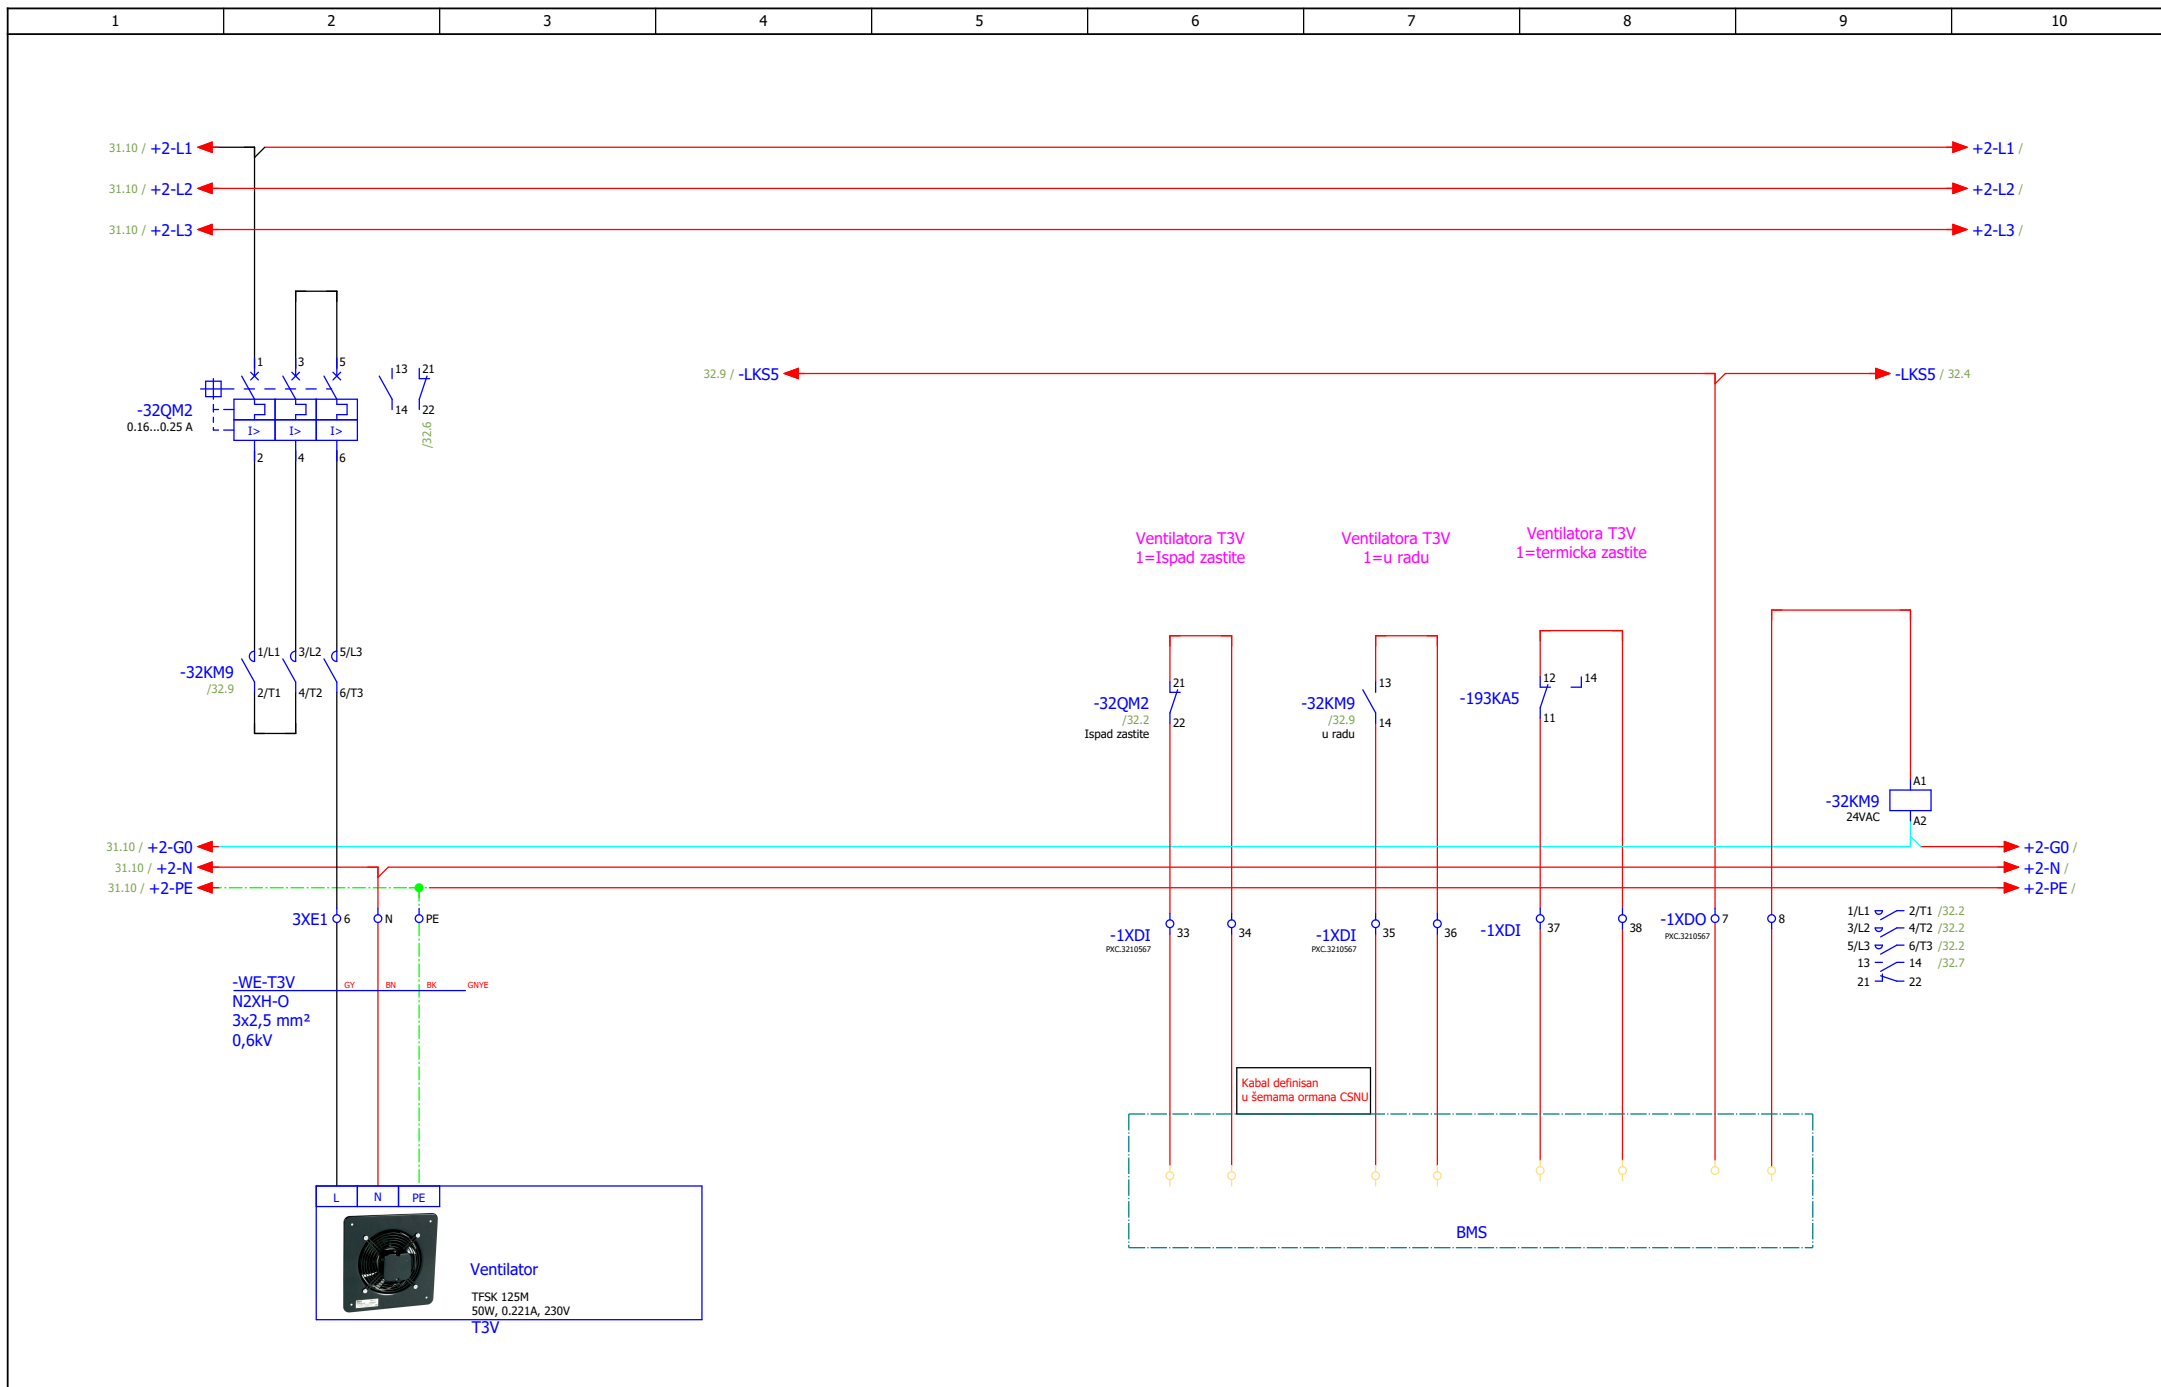


ИЗМЕНА	ДАТУМ	РЕВИЗИЈА	ПОТПИС	ИНВЕСТИТОР РЕПУБЛИКА СРБИЈА – МИНИСТАРСТВО ФИНАНСИЈА Београд, Кнеза Милоша 20	НАЗИВ ПРОЈЕКТА 4/4 – ПРОЈЕКАТ ЕЛЕКТРОЕНЕРГЕТСКИХ ИНСТАЛАЦИЈА – ЕЛЕКТРОМОТОРНИ ПОГОН	ЦРТЕЖ ROM-KR	СВЕСКА 1/1	ДАТУМ 01.2022.	БИРО PC-5	МАШИНОПРОЈЕКТ ГОПРИНГ
ОДГОВОРНИ ПРОЈЕКТАНТ	Бојан Рис	ПРОЈЕКТАНТ	Марко Ивковић	ОБЈЕКАТ ЗГРАДА ДРЖАВНИХ ОРГАНА Београд, Балканска бр. 53	Вентилатор - ТЗВ	БРОЈ ПРОЈЕКТА 2021V027-ПЗИ-Е04-23	32	187		

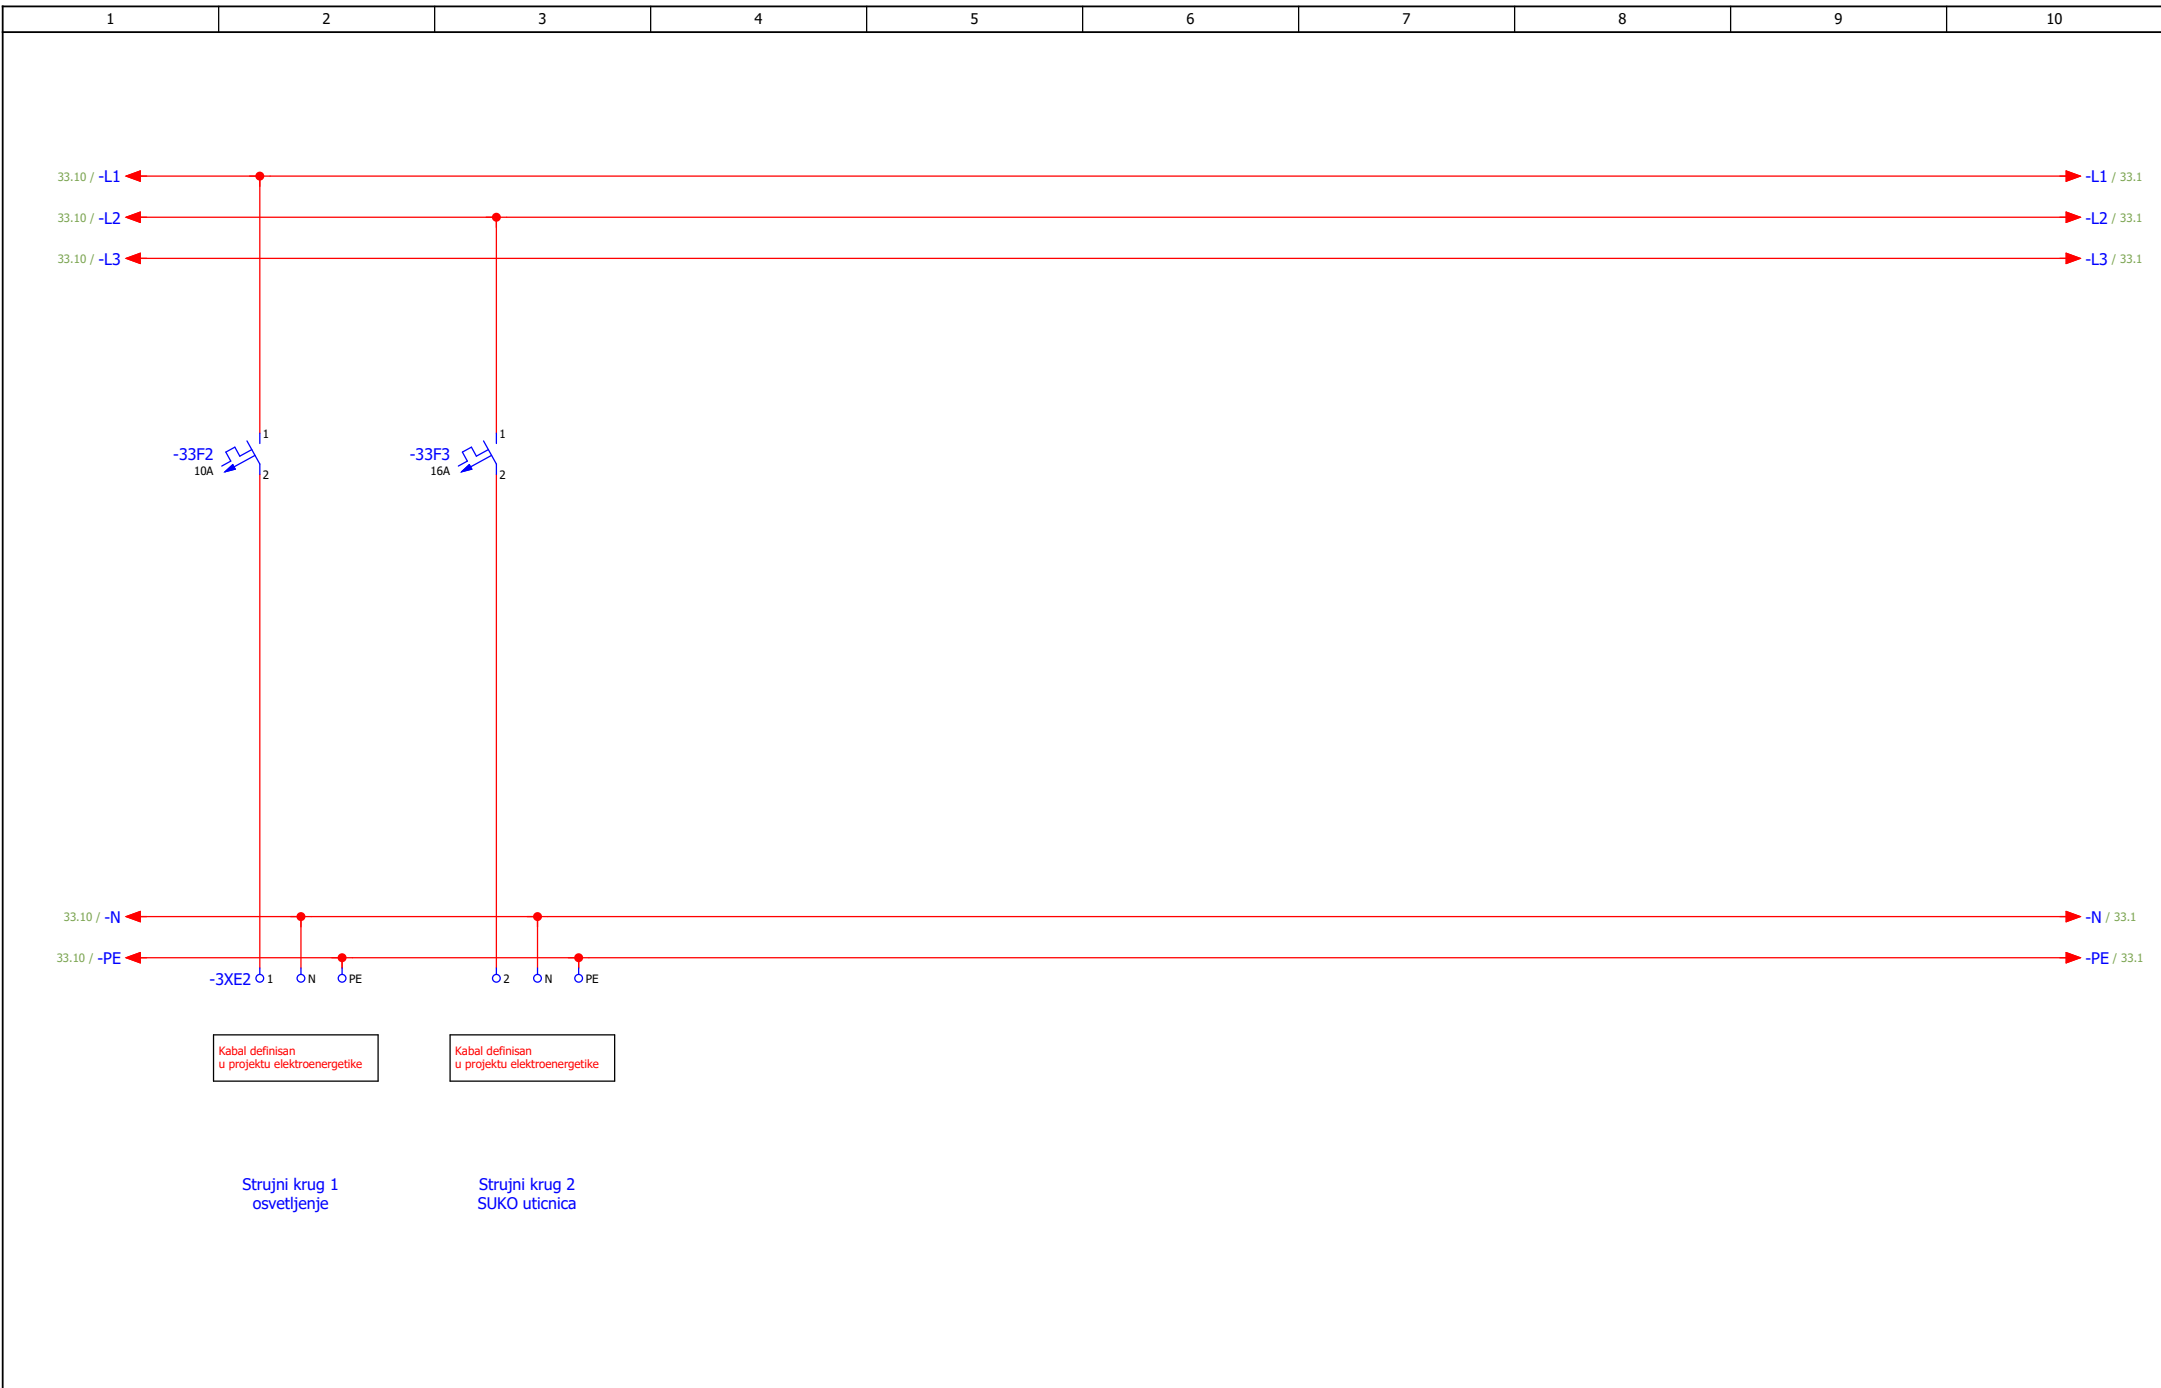

ИНВЕСТИТОР РЕПУБЛИКА СРБИЈА – МИНИСТАРСТВО ФИНАНСИЈА Београд, Кнеза Милоша 20		НАЗИВ ПРОЈЕКТА 4/4 – ПРОЈЕКАТ ЕЛЕКТРОЕНЕРГЕТСКИХ ИНСТАЛАЦИЈА – ЕЛЕКТРОМОТОРНИ ПОГОН		ЦРТЕЖ ROM-KR		СВЕСКА 1/1	ДАТУМ 01.2022.	БИРО РС-5		
ИЗМЕНА	ДАТУМ	РЕВИЗИЈА		ПОТПИС	ОБЈЕКАТ ЗГРАДА ДРЖАВНИХ ОРГАНА		БРОЈ ПРОЈЕКТА 2021У027-ПЗИ-Е04-23		ЛИСТ 33	
ОДГОВОРНИ ПРОЈЕКАНТ	Бојан Рис	ПОТПИС <i>Bris</i>	ПРОЈЕКАНТ	Марко Ивковић	ПОТПИС <i>M. Ivkovic</i>	Београд, Балканска бр. 53		ЛИСТОВА 259		


Specifikacija

Proizvođač	Order number	Opis	Type number	Količina	Jedinična cena	Ukupna cena
SE						
	A9F04106	Miniature circuit breaker - 1P - 6A - C curve Double terminal	iC60N	4		
	A9F04302	Miniature circuit breaker - 3P - 2A - C curve Double terminal	iC60N	1		
	A9F04102	Miniature circuit breaker - 1P - 2A - C curve Double terminal	iC60N	3		
	A9F04101	Miniature circuit breaker - 1P - 1A - C curve Double terminal	iC60N	1		
	A9F04210	Miniature circuit breaker - 2P- 10A - C curve Double terminal	iC60N	1		
	A9F04110	Miniature circuit breaker - 1P - 10A - C curve Double terminal	iC60N	4		
RIT						
	4138150	Standard light with door-operated switch 14 W/ 230 V	SZ.4138150	1		
SE						
	XB7EV03MP	Monolithic pilot light Ø 22 - green - integral LED - 230V		3		
	XB7EV04BP	Monolithic pilot light Ø 22 - red - integral LED - 24 V		1		
	RXM4AB2B7	Miniature Plug-in relay - Zelio RXM 4 C/O 24 V AC 6 A with LED	RXM4AB2B7	9		
	RXZE2M114	Socket RXZ - mixed contact -10A - < 250V - screw clamp	RXZE2M114	71		
	RM17TA00	multifunction control relay RM17-TA - range 183..528 V AC	RM17TA00	1		
FIN						
	80.01.0.240.0000	Modular timer, Multi-function (AI, DI, SW, BE, CE, DE) - AC (50/60 Hz)/DC - 12...240 V	80.01.0.240.0000	1		
RIT						
	3240100	Filter fan	SK.3240100	1		
SE						
	LV429629	Switch-disconnector Compact NSX100NA - 3P - 100A	LV429629	1		
	LV429387	Shunt trip release	SE.LV429387	1		
	29450	Auxiliary contact - 1 OC or 1 SD or 1 SDE or 1 SDV	29450	1		
FIN						
	7T.81.0.000.2303	Panel thermostat, 1 pole, 10 A - NO (nPDT-NO) - (0...+60)°C	7T.81.0.000.2303	1		
	XB4BS8442	Red Ø40 Emergency stop, switching off Ø22 latching turn release 1NC 600VAC	XB4BS8442	1		

ИЗМЕНА	ДАТУМ	РЕВИЗИЈА	ПОТПИС	ИНВЕСТИТОР РЕПУБЛИКА СРБИЈА – МИНИСТАРСТВО ФИНАНСИЈА Београд, Кнеза Милоша 20	НАЗИВ ПРОЈЕКТА 4/4 – ПРОЈЕКАТ ЕЛЕКТРОЕНЕРГЕТСКИХ ИНСТАЛАЦИЈА – ЕЛЕКТРОМОТОРНИ ПОГОН	ЦРТЕЖ ROM-KR	СВЕСКА 1/1	ДАТУМ 01.2022.	БИРО РС-5	
ОДГОВОРНИ ПРОЈЕКТАНТ	Бојан Рис	ПРОЈЕКТАНТ	Марко Ивковић	ОБЈЕКАТ ЗГРАДА ДРЖАВНИХ ОРГАНА Београд, Балканска бр. 53		Спефикација	БРОЈ ПРОЈЕКТА 2021Y027-ПЗИ-Е04-23			ЛИСТ 34 УКУПНО 259


Specifikacija

Proizvođač	Order number	Opis	Type number	Količina	Jedinična cena	Ukupna cena
SE						
	XB7NA65	Monolithic push-button Ø22 spring return blue NO+NC		1		
	XB7NA31	Monolithic push-button Ø22 spring return green 1 NO		1		
RIED						
	0316-00000250	Isolating Transformer 0,25kVA	RSTN 250	1		
SE						
	A9A26855	Auxiliary fault contact iSD - 1 C/O - AC/DC	iC60	3		
	A9F04116	Miniature circuit breaker - 1P - 16A - C curve Double terminal	iC60N	3		
	RXM2AB2BD	Miniature Plug-in relay - Zelio RXM 2 C/O 24 V DC 12 A with LED	RXM2AB2BD	62		
	LC1D126B7	Contacteur TeSys LC1-D - 3P - AC-3 440V 12 A, Coil 24 V AC	LC1-D 3P 12A	4		
				0		
SE						
	GV2ME08	Thermal Magnetic Motor Circuit Breaker TeSys GV2ME - 3P - 2.5...4 A	GV2ME08	1		
	GVAE11	TeSys GVAE11 - auxiliary contact - 1 NO + 1 NC	GVAE11	4		
	GV2ME04	Thermal Magnetic Motor Circuit Breaker TeSys GV2ME - 3P - 0.4...0.63 A	GV2ME04	1		
	GV2ME02	Thermal Magnetic Motor Circuit Breaker TeSys GV2ME - 3P - 0.16...0.25 A	GV2ME02	2		
	XB7NA45	Monolithic push-button Ø22 spring return red NO+NC		2		

ИЗМЕНА	ДАТУМ	РЕВИЗИЈА	ПОТПИС	ИНВЕСТИТОР РЕПУБЛИКА СРБИЈА – МИНИСТАРСТВО ФИНАНСИЈА Београд, Кнеза Милоша 20	НАЗИВ ПРОЈЕКТА 4/4 – ПРОЈЕКАТ ЕЛЕКТРОЕНЕРГЕТСКИХ ИНСТАЛАЦИЈА – ЕЛЕКТРОМОТОРНИ ПОГОН	ЦРТЕЖ ROM-KR	СВЕСКА 1/1	ДАТУМ 01.2022.	БИРО РС-5	
ОДГОВОРНИ ПРОЈЕКТАНТ	Бојан Рис	ПРОЈЕКТАНТ	Марко Ивковић	ОБЈЕКАТ ЗГРАДА ДРЖАВНИХ ОРГАНА Београд, Балканска бр. 53		Спефикација	БРОЈ ПРОЈЕКТА 2021Y027-ПЗИ-Е04-23			ЛИСТ 35 ЛИСТОВА 259


Lista kablova

OZNAKA KABLA	TIP KABLA	NAPON	DUŽINA	KABL SE POLAŽE		NAPOMENA
		[V]	[m]	OD	DO	
-WK-PPC3-S-4/2-SV1	NHXHX-J FE180/E90 3G1,5 mm ²			+2-XF1	+2-15MO2	
-WE-KV1	N2XH-O 3x2,5 mm ²	0,6kV		+3.01-3XE1	+3.01-KV1	
-WE-KV2	N2XH-O 3x2,5 mm ²	0,6kV		+3.01-3XE1	+3.01-KV2	
-WE-T1V	N2XH-O 4x2,5 mm ²	0,6kV		+3.01-3XE1	+3.01-T1V	
-WE-T3V	N2XH-O 3x2,5 mm ²	0,6kV		+3.01-3XE1	+3.01-T3V	
-WK-PPK-KV1-1.1	LiHCH 2x1,5 mm ²			+3.01-3XP1	+3.01-PPK-KV1-1.1	
-WK-PPK-KV1-2.1	LiHCH 2x1,5 mm ²			+3.01-3XP1	+3.01-PPK-KV1-2.1	
-WK-PPK-KV1-3.1	LiHCH 2x1,5 mm ²			+3.01-3XP1	+3.01-PPK-KV1-3.1	
-WK-PPK-KV1-4.1	LiHCH 2x1,5 mm ²			+3.01-3XP1	+3.01-PPK-KV1-4.1	
-WK-PPK-KV1-5.1	LiHCH 2x1,5 mm ²			+3.01-3XP1	+3.01-PPK-KV1-5.1	
-WK-PPK-KV1-6.1	LiHCH 2x1,5 mm ²			+3.01-3XP1	+3.01-PPK-KV1-6.1	
-WK-PPK-KV1-7.1	LiHCH 2x1,5 mm ²			+3.01-3XP1	+3.01-PPK-KV1-7.1	
-WK-PPK-KV1-8.1	LiHCH 2x1,5 mm ²			+3.01-3XP1	+3.01-PPK-KV1-8.1	
-WK-PPK-KV1-9.1	LiHCH 2x1,5 mm ²			+3.01-3XP1	+3.01-PPK-KV1-9.1	
-WK-PPK-KV1-10.1	LiHCH 2x1,5 mm ²			+3.01-3XP1	+3.01-PPK-KV1-10.1	
-WK-PPK-KV1-11.1	LiHCH 2x1,5 mm ²			+3.01-3XP1	+3.01-PPK-KV1-11.1	
-WK-PPK-KV1-12.1	LiHCH 2x1,5 mm ²			+3.01-3XP1	+3.01-PPK-KV1-12.1	
-WK-PPK-KV1-13.1	LiHCH 2x1,5 mm ²			+3.01-3XP1	+3.01-PPK-KV1-13.1	
-WK-PPK-KV1-M.1	LiHCH 2x1,5 mm ²			+3.01-3XP1	+3.01-PPK-KV1-M.1	
-WK-PPK-KV1-P.1	LiHCH 2x1,5 mm ²			+3.01-3XP1	+3.01-PPK-KV1-P.1	
-WK-PPK-T1V.1-1.1	LiHCH 2x1,5 mm ²			+3.01-3XP1	+3.01-PPK-T1V.1-1.1	
-WK-PPK-T1V.1-2.1	LiHCH 2x1,5 mm ²			+3.01-3XP1	+3.01-PPK-T1V.1-2.1	
-WK-PPK-T1V.1-3.1	LiHCH 2x1,5 mm ²			+3.01-3XP1	+3.01-PPK-T1V.1-3.1	
-WK-PPK-T1V.1-4.1	LiHCH 2x1,5 mm ²			+3.01-3XP1	+3.01-PPK-T1V.1-4.1	

ИЗМЕНА	ДАТУМ	РЕВИЗИЈА	ПОТПИС	ИНВЕСТИТОР РЕПУБЛИКА СРБИЈА – МИНИСТАРСТВО ФИНАНСИЈА Београд, Кнеза Милоша 20	НАЗИВ ПРОЈЕКТА 4/4 – ПРОЈЕКАТ ЕЛЕКТРОЕНЕРГЕТСКИХ ИНСТАЛАЦИЈА – ЕЛЕКТРОМОТОРНИ ПОГОН	ЦРТЕЖ ROM-KR	СВЕСКА 1/1	ДАТУМ 01.2022.	БИРО РС-5	
ОДГОВОРНИ ПРОЈЕКТАНТ	Бојан Рис	ПОТПИС <i>Bris</i>	ПРОЈЕКТАНТ Марко Ивковић	ПОТПИС <i>M. Ivkovic</i>	ОБЈЕКАТ ЗГРАДА ДРЖАВНИХ ОРГАНА Београд, Балканска бр. 53	Листа кabloва	БРОЈ ПРОЈЕКТА 2021Y027-ПЗИ-Е04-23			




Lista kablova

OZNAKA KABLA	TIP KABLA	NAPON	DUŽINA	KABL SE POLAŽE		NAPOMENA
		[V]	[m]	OD	DO	
-WK-PPK-T1V.1-5.1	LiHCH 2x1,5 mm ²			+3.01-3XP1	+3.01-PPK-T1V.1-5.1	
-WK-PPK-T1V.1-6.1	LiHCH 2x1,5 mm ²			+3.01-3XP1	+3.01-PPK-T1V.1-6.1	
-WK-PPK-T1V.1-7.1	LiHCH 2x1,5 mm ²			+3.01-3XP1	+3.01-PPK-T1V.1-7.1	
-WK-PPK-T1V.1-8.1	LiHCH 2x1,5 mm ²			+3.01-3XP1	+3.01-PPK-T1V.1-8.1	
-WK-PPK-T1V.1-9.1	LiHCH 2x1,5 mm ²			+3.01-3XP1	+3.01-PPK-T1V.1-9.1	
-WK-PPK-T1V.1-10.1	LiHCH 2x1,5 mm ²			+3.01-3XP1	+3.01-PPK-T1V.1-10.1	
-WK-PPK-T1V.1-11.1	LiHCH 2x1,5 mm ²			+3.01-3XP1	+3.01-PPK-T1V.1-11.1	
-WK-PPK-T1V.1-12.1	LiHCH 2x1,5 mm ²			+3.01-3XP1	+3.01-PPK-T1V.1-12.1	
-WK-PPK-T1V.1-13.1	LiHCH 2x1,5 mm ²			+3.01-3XP1	+3.01-PPK-T1V.1-13.1	
-WK-PPK-T1V.1-M.1	LiHCH 2x1,5 mm ²			+3.01-3XP1	+3.01-PPK-T1V.1-M.1	
-WK-PPK-T1V.1-P.1	LiHCH 2x1,5 mm ²			+3.01-3XP1	+3.01-PPK-T1V.1-P.1	
-WS-KV1	LiHCH 2x0,75 mm ²	300V		+3.01-3XT1	+3.01-KV1	ÜSS-Pumpe 2Thermo
-WS-PPK-KV1-1.1	LiHCH 4x1,5 mm ²			+3.01-3XS1	+3.01-PPK-KV1-1.1	
-WS-PPK-KV1-2.1	LiHCH 4x1,5 mm ²			+3.01-3XS1	+3.01-PPK-KV1-2.1	
-WS-PPK-KV1-3.1	LiHCH 4x1,5 mm ²			+3.01-3XS1	+3.01-PPK-KV1-3.1	
-WS-PPK-KV1-4.1	LiHCH 4x1,5 mm ²			+3.01-3XS1	+3.01-PPK-KV1-4.1	
-WS-PPK-KV1-5.1	LiHCH 4x1,5 mm ²			+3.01-3XS1	+3.01-PPK-KV1-5.1	
-WS-PPK-KV1-6.1	LiHCH 4x1,5 mm ²			+3.01-3XS1	+3.01-PPK-KV1-6.1	
-WS-PPK-KV1-7.1	LiHCH 4x1,5 mm ²			+3.01-3XS1	+3.01-PPK-KV1-7.1	
-WS-PPK-KV1-8.1	LiHCH 4x1,5 mm ²			+3.01-3XS1	+3.01-PPK-KV1-8.1	
-WS-PPK-KV1-9.1	LiHCH 4x1,5 mm ²			+3.01-3XS1	+3.01-PPK-KV1-9.1	
-WS-PPK-KV1-10.1	LiHCH 4x1,5 mm ²			+3.01-3XS1	+3.01-PPK-KV1-10.1	
-WS-PPK-KV1-11.1	LiHCH 4x1,5 mm ²			+3.01-3XS1	+3.01-PPK-KV1-11.1	
-WS-PPK-KV1-12.1	LiHCH 4x1,5 mm ²			+3.01-3XS1	+3.01-PPK-KV1-12.1	

ИЗМЕНА	ДАТУМ	РЕВИЗИЈА	ПОТПИС	ИНВЕСТИТОР РЕПУБЛИКА СРБИЈА – МИНИСТАРСТВО ФИНАНСИЈА Београд, Кнеза Милоша 20	НАЗИВ ПРОЈЕКТА 4/4 – ПРОЈЕКАТ ЕЛЕКТРОЕНЕРГЕТСКИХ ИНСТАЛАЦИЈА – ЕЛЕКТРОМОТОРНИ ПОГОН	ЦРТЕЖ ROM-KR	СВЕСКА 1/1	ДАТУМ 01.2022.	БИРО РС-5	
ОДГОВОРНИ ПРОЈЕКТАНТ	Бојан Рис	ПОТПИС <i>Bris</i>	ПРОЈЕКТАНТ Марко Ивковић	ПОТПИС <i>M. Ivkovic</i>	ОБЈЕКАТ ЗГРАДА ДРЖАВНИХ ОРГАНА Београд, Балканска бр. 53	Листа кabloва	БРОЈ ПРОЈЕКТА 2021Y027-ПЗИ-Е04-23		ЛИСТ 37	

Lista kablova

OZNAKA KABLA	TIP KABLA	NAPON	DUŽINA	KABL SE POLAŽE		NAPOMENA
		[V]	[m]	OD	DO	
-WS-PPK-KV1-13.1	LiHCH 4x1,5 mm ²			+3.01-3XS1	+3.01-PPK-KV1-13.1	
-WS-PPK-KV1-M.1	LiHCH 4x1,5 mm ²			+3.01-3XS1	+3.01-PPK-KV1-M.1	
-WS-PPK-KV1-P.1	LiHCH 4x1,5 mm ²			+3.01-3XS1	+3.01-PPK-KV1-P.1	
-WS-PPK-T1V.1-1.1	LiHCH 4x1,5 mm ²			+3.01-3XS1	+3.01-PPK-T1V.1-1.1	
-WS-PPK-T1V.1-2.1	LiHCH 4x1,5 mm ²			+3.01-3XS1	+3.01-PPK-T1V.1-2.1	
-WS-PPK-T1V.1-3.1	LiHCH 4x1,5 mm ²			+3.01-3XS1	+3.01-PPK-T1V.1-3.1	
-WS-PPK-T1V.1-4.1	LiHCH 4x1,5 mm ²			+3.01-3XS1	+3.01-PPK-T1V.1-4.1	
-WS-PPK-T1V.1-5.1	LiHCH 4x1,5 mm ²			+3.01-3XS1	+3.01-PPK-T1V.1-5.1	
-WS-PPK-T1V.1-6.1	LiHCH 4x1,5 mm ²			+3.01-3XS1	+3.01-PPK-T1V.1-6.1	
-WS-PPK-T1V.1-7.1	LiHCH 4x1,5 mm ²			+3.01-3XS1	+3.01-PPK-T1V.1-7.1	
-WS-PPK-T1V.1-8.1	LiHCH 4x1,5 mm ²			+3.01-3XS1	+3.01-PPK-T1V.1-8.1	
-WS-PPK-T1V.1-9.1	LiHCH 4x1,5 mm ²			+3.01-3XS1	+3.01-PPK-T1V.1-9.1	
-WS-PPK-T1V.1-10.1	LiHCH 4x1,5 mm ²			+3.01-3XS1	+3.01-PPK-T1V.1-10.1	
-WS-PPK-T1V.1-11.1	LiHCH 4x1,5 mm ²			+3.01-3XS1	+3.01-PPK-T1V.1-11.1	
-WS-PPK-T1V.1-12.1	LiHCH 4x1,5 mm ²			+3.01-3XS1	+3.01-PPK-T1V.1-12.1	
-WS-PPK-T1V.1-13.1	LiHCH 4x1,5 mm ²			+3.01-3XS1	+3.01-PPK-T1V.1-13.1	
-WS-PPK-T1V.1-M.1	LiHCH 4x1,5 mm ²			+3.01-3XS1	+3.01-PPK-T1V.1-M.1	
-WS-PPK-T1V.1-P.1	LiHCH 4x1,5 mm ²			+3.01-3XS1	+3.01-PPK-T1V.1-P.1	
-WS-T1V	LiHCH 2x0,75 mm ²	300V		+3.01-3XT1	+3.01-T1V	ÛSS-Pumpe 2Thermo

ИЗМЕНА	ДАТУМ	РЕВИЗИЈА	ПОТПИС	ИНВЕСТИТОР РЕПУБЛИКА СРБИЈА – МИНИСТАРСТВО ФИНАНСИЈА Београд, Кнеза Милоша 20	НАЗИВ ПРОЈЕКТА 4/4 – ПРОЈЕКАТ ЕЛЕКТРОЕНЕРГЕТСКИХ ИНСТАЛАЦИЈА – ЕЛЕКТРОМОТОРНИ ПОГОН	ЦРТЕЖ ROM-KR	СВЕСКА 1/1	ДАТУМ 01.2022.	БИРО РС-5	
ОДГОВОРНИ ПРОЈЕКТАНТ	Бојан Рис	ПРОЈЕКТАНТ	 ПОТПИС  ПОТПИС	ОБЈЕКАТ ЗГРАДА ДРЖАВНИХ ОРГАНА Београд, Балканска бр. 53	Листа кabloва	БРОЈ ПРОЈЕКТА 2021Y027-ПЗИ-Е04-23			ЛИСТ 38 ЛИСТОВА 259	

МАШИНОПРОЈЕКТ КОПРИНГ а.д.

E-Mail office@masinoprojekt.co.rs

Internet <http://www.masinoprojekt.co.rs/>

Објекат: ЗГРАДА ДРЖАВНИХ ОРГАНА
Београд, Балканска бр. 53
катастарске парцеле број 22635 КО Савски венац, Београд

Место: Савски венац

Број пројекта: 2021У027-ПЗИ-Е04

Назив пројекта: ПРОЈЕКАТ ЗА ИЗВОЂЕЊЕ (ПЗИ)

НАЗИВ ОРМАНА: ROA-SS

U[V]: 400V, 50Hz

In[A]: ___ A

Pi[kW]: ___ kW

Pj[kW]: ___ kW


IP заштита: IP 43

Командни напон[V]: 24VAC

Iks[kA]: ___ kA


Креирано : 01.2022.

Ревизија : Пројектант : Бојан Рис

ИЗМЕНА	ДАТУМ	РЕВИЗИЈА	ПОТПИС	ИНВЕСТИТОР РЕПУБЛИКА СРБИЈА – МИНИСТАРСТВО ФИНАНСИЈА Београд, Кнеза Милоша 20	НАЗИВ ПРОЈЕКТА 4/4 – ПРОЈЕКАТ ЕЛЕКТРОЕНЕРГЕТСКИХ ИНСТАЛАЦИЈА – ЕЛЕКТРОМОТОРНИ ПОГОН	ЦРТЕЖ ROA-SS	СВЕСКА 1/1	ДАТУМ 01.2022.	БИРО РС-5	
ОДГОВОРНИ ПРОЈЕКАНТ	Бојан Рис	ПОТПИС <i>B.Ris</i>	ПРОЈЕКАНТ	Марко Ивковић	ПОТПИС <i>M.Ivovicki</i>	ОБЈЕКАТ ЗГРАДА ДРЖАВНИХ ОРГАНА Београд, Балканска бр. 53	БРОЈ ПРОЈЕКТА 2021У027-ПЗИ-Е04-24			
										ЛИСТОВА 259




Sadržaj


Poglavlje ormana	Strana	Naziv strane	Datum izrade	Projektant
=ROA-SS +1	1	Насловна	1/28/2022	MARKO
	2	Садржај	1/28/2022	MARKO
	3	Садржај	1/28/2022	MARKO
=ROA-SS +2	4	Напајање са мреже	1/28/2022	MARKO
	5	Напајање - 24VAC	1/28/2022	MARKO
	6	Дојава пожара	1/28/2022	MARKO
	7	Дојава пожара	1/28/2022	MARKO
	8	Сигнализација процеса гашења пожара у М.28	1/28/2022	MARKO
	9	Сигнализација процеса гашења пожара у М.29	1/28/2022	MARKO
	10	Сигнализација процеса гашења пожара у М.30	1/28/2022	MARKO
	11	Управљање са безбедног места	1/28/2022	MARKO
	12	Управљање са безбедног места	1/28/2022	MARKO
	=ROA-SS +3.01	13	Командни напон	1/28/2022
14		Укључење хавариске вентилације	1/28/2022	MARKO
15		Вентилатор ХВ1	1/28/2022	MARKO
16		Вентилатор ХВ2	1/28/2022	MARKO
17		Вентилатор ХВ3.1	1/28/2022	MARKO
18		Вентилатор ХВ3.2	1/28/2022	MARKO
19		Вентилатор ХВ1	1/28/2022	MARKO
20		Вентилатор ХВ2	1/28/2022	MARKO
21		Вентилатор ХВ3.1 I ХВ3.2	1/28/2022	MARKO
22		Дихт клапне просторија М.28	1/28/2022	MARKO
23		Дихт клапне просторија М.28	1/28/2022	MARKO
24		Дихт клапне просторија М.29	1/28/2022	MARKO

ИЗМЕНА	ДАТУМ	РЕВИЗИЈА	ПОТПИС	ИНВЕСТИТОР РЕПУБЛИКА СРБИЈА – МИНИСТАРСТВО ФИНАНСИЈА Београд, Кнеза Милоша 20	НАЗИВ ПРОЈЕКТА 4/4 – ПРОЈЕКАТ ЕЛЕКТРОЕНЕРГЕТСКИХ ИНСТАЛАЦИЈА – ЕЛЕКТРОМОТОРНИ ПОГОН	ЦРТЕЖ ROA-SS	СВЕСКА 1/1	ДАТУМ 01.2022.	БИРО РС-5		БРОЈ ПРОЈЕКТА 2021V027-ПЗИ-Е04-24	ЛИСТ 2
ОДГОВОРНИ ПРОЈЕКТАНТ	Бојан Рис	ПОТПИС <i>Bris</i>	ПРОЈЕКТАНТ	Марко Ивковић	ПОТПИС <i>M. Ivkovic</i>	ОБЈЕКАТ ЗГРАДА ДРЖАВНИХ ОРГАНА Београд, Балканска бр. 53	Садржај	ЛИСТОВА 259				


Sadržaj

Poglavlje ormana	Strana	Naziv strane	Datum izrade	Projektant
=ROA-SS +3.01	25	Дихт клапне просторија М.29	1/28/2022	MARKO
	26	Дихт клапне просторија М.30	1/28/2022	MARKO
	27	Дихт клапне просторија М.30	1/28/2022	MARKO
=ROA-SS +3.02	28	Ingow Јединице	1/28/2022	MARKO
	29	Ingow Јединице	1/28/2022	MARKO
	30	Сплит систем - ingow	1/28/2022	MARKO
	31	Сплит систем - ingow	1/28/2022	MARKO
=ROA-SS +3.03	32	Напајање - EE	1/28/2022	MARKO
=ROA-SS +Specifikacija	33	Спефикација	1/28/2022	MARKO
	34	Спефикација	1/28/2022	MARKO
=ROA-SS +Lista kablova	35	Листа каблова	1/28/2022	MARKO
	36	Листа каблова	1/28/2022	MARKO


ИЗМЕНА	ДАТУМ	РЕВИЗИЈА	ПОТПИС	ИНВЕСТИТОР РЕПУБЛИКА СРБИЈА – МИНИСТАРСТВО ФИНАНСИЈА Београд, Кнеза Милоша 20	НАЗИВ ПРОЈЕКТА 4/4 – ПРОЈЕКАТ ЕЛЕКТРОЕНЕРГЕТСКИХ ИНСТАЛАЦИЈА – ЕЛЕКТРОМОТОРНИ ПОГОН	ЦРТЕЖ ROA-SS	СВЕСКА 1/1	ДАТУМ 01.2022.	БИРО РС-5	
ОДГОВОРНИ ПРОЈЕКТАНТ	Бојан Рис	ПОТПИС 	ПРОЈЕКТАНТ	Марко Ивковић	ПОТПИС 	ОБЈЕКАТ ЗГРАДА ДРЖАВНИХ ОРГАНА Београд, Балканска бр. 53	Садржај	БРОЈ ПРОЈЕКТА 2021V027-ПЗИ-Е04-24	ЛИСТ 3	ЛИСТОВА 259

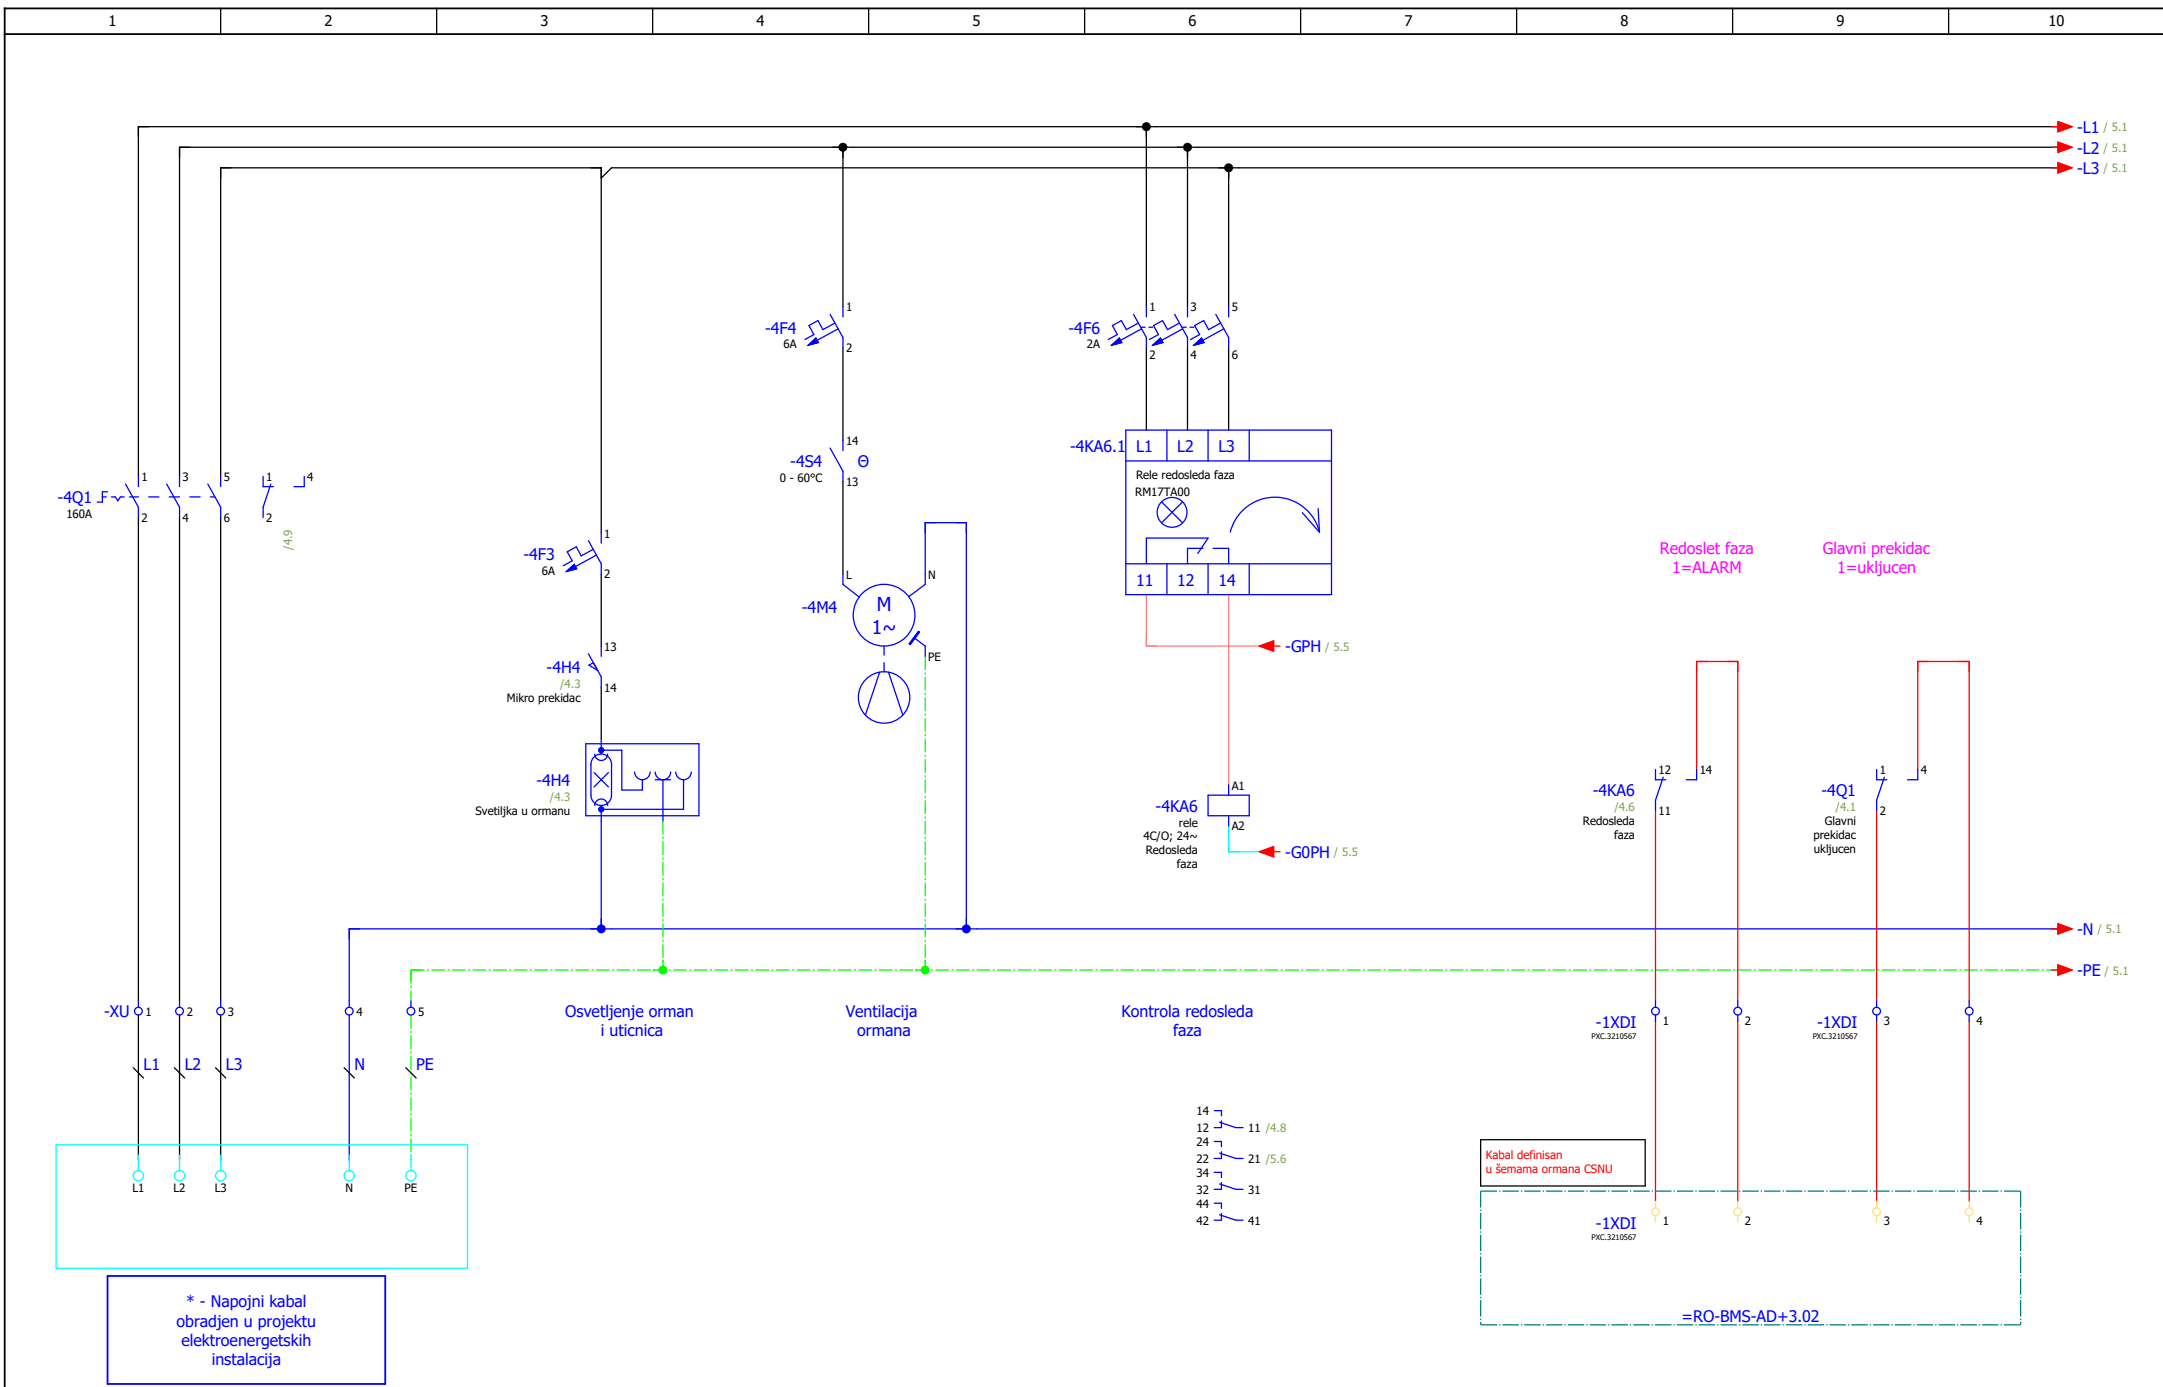


ИЗМЕНА	ДАТУМ	РЕВИЗИЈА	ПОТПИС	ИНВЕСТИТОР РЕПУБЛИКА СРБИЈА – МИНИСТАРСТВО ФИНАНСИЈА Београд, Кнеза Милоша 20	НАЗИВ ПРОЈЕКТА 4/4 – ПРОЈЕКАТ ЕЛЕКТРОЕНЕРГЕТСКИХ ИНСТАЛАЦИЈА – ЕЛЕКТРОМОТОРНИ ПОГОН	ЦРТЕЖ ROA-SS	СВЕСКА 1/1	ДАТУМ 01.2022.	БИРО PC-5	МАШИНОПРОЈЕКТ ГОПРИНГ
ОДГОВОРНИ ПРОЈЕКАНТ	Бојан Рис	ПОТПИС <i>Bris</i>	ПРОЈЕКАНТ	Марко Ивковић	ПОТПИС <i>M. Ivkovic</i>	Напајање са мреже	БРОЈ ПРОЈЕКТА 2021Y027-ПЗИ-Е04-24		ЛИСТ 4	ЛИСТОВА 259
				ОБЈЕКАТ ЗГРАДА ДРЖАВНИХ ОРГАНА Београд, Балканска бр. 53						

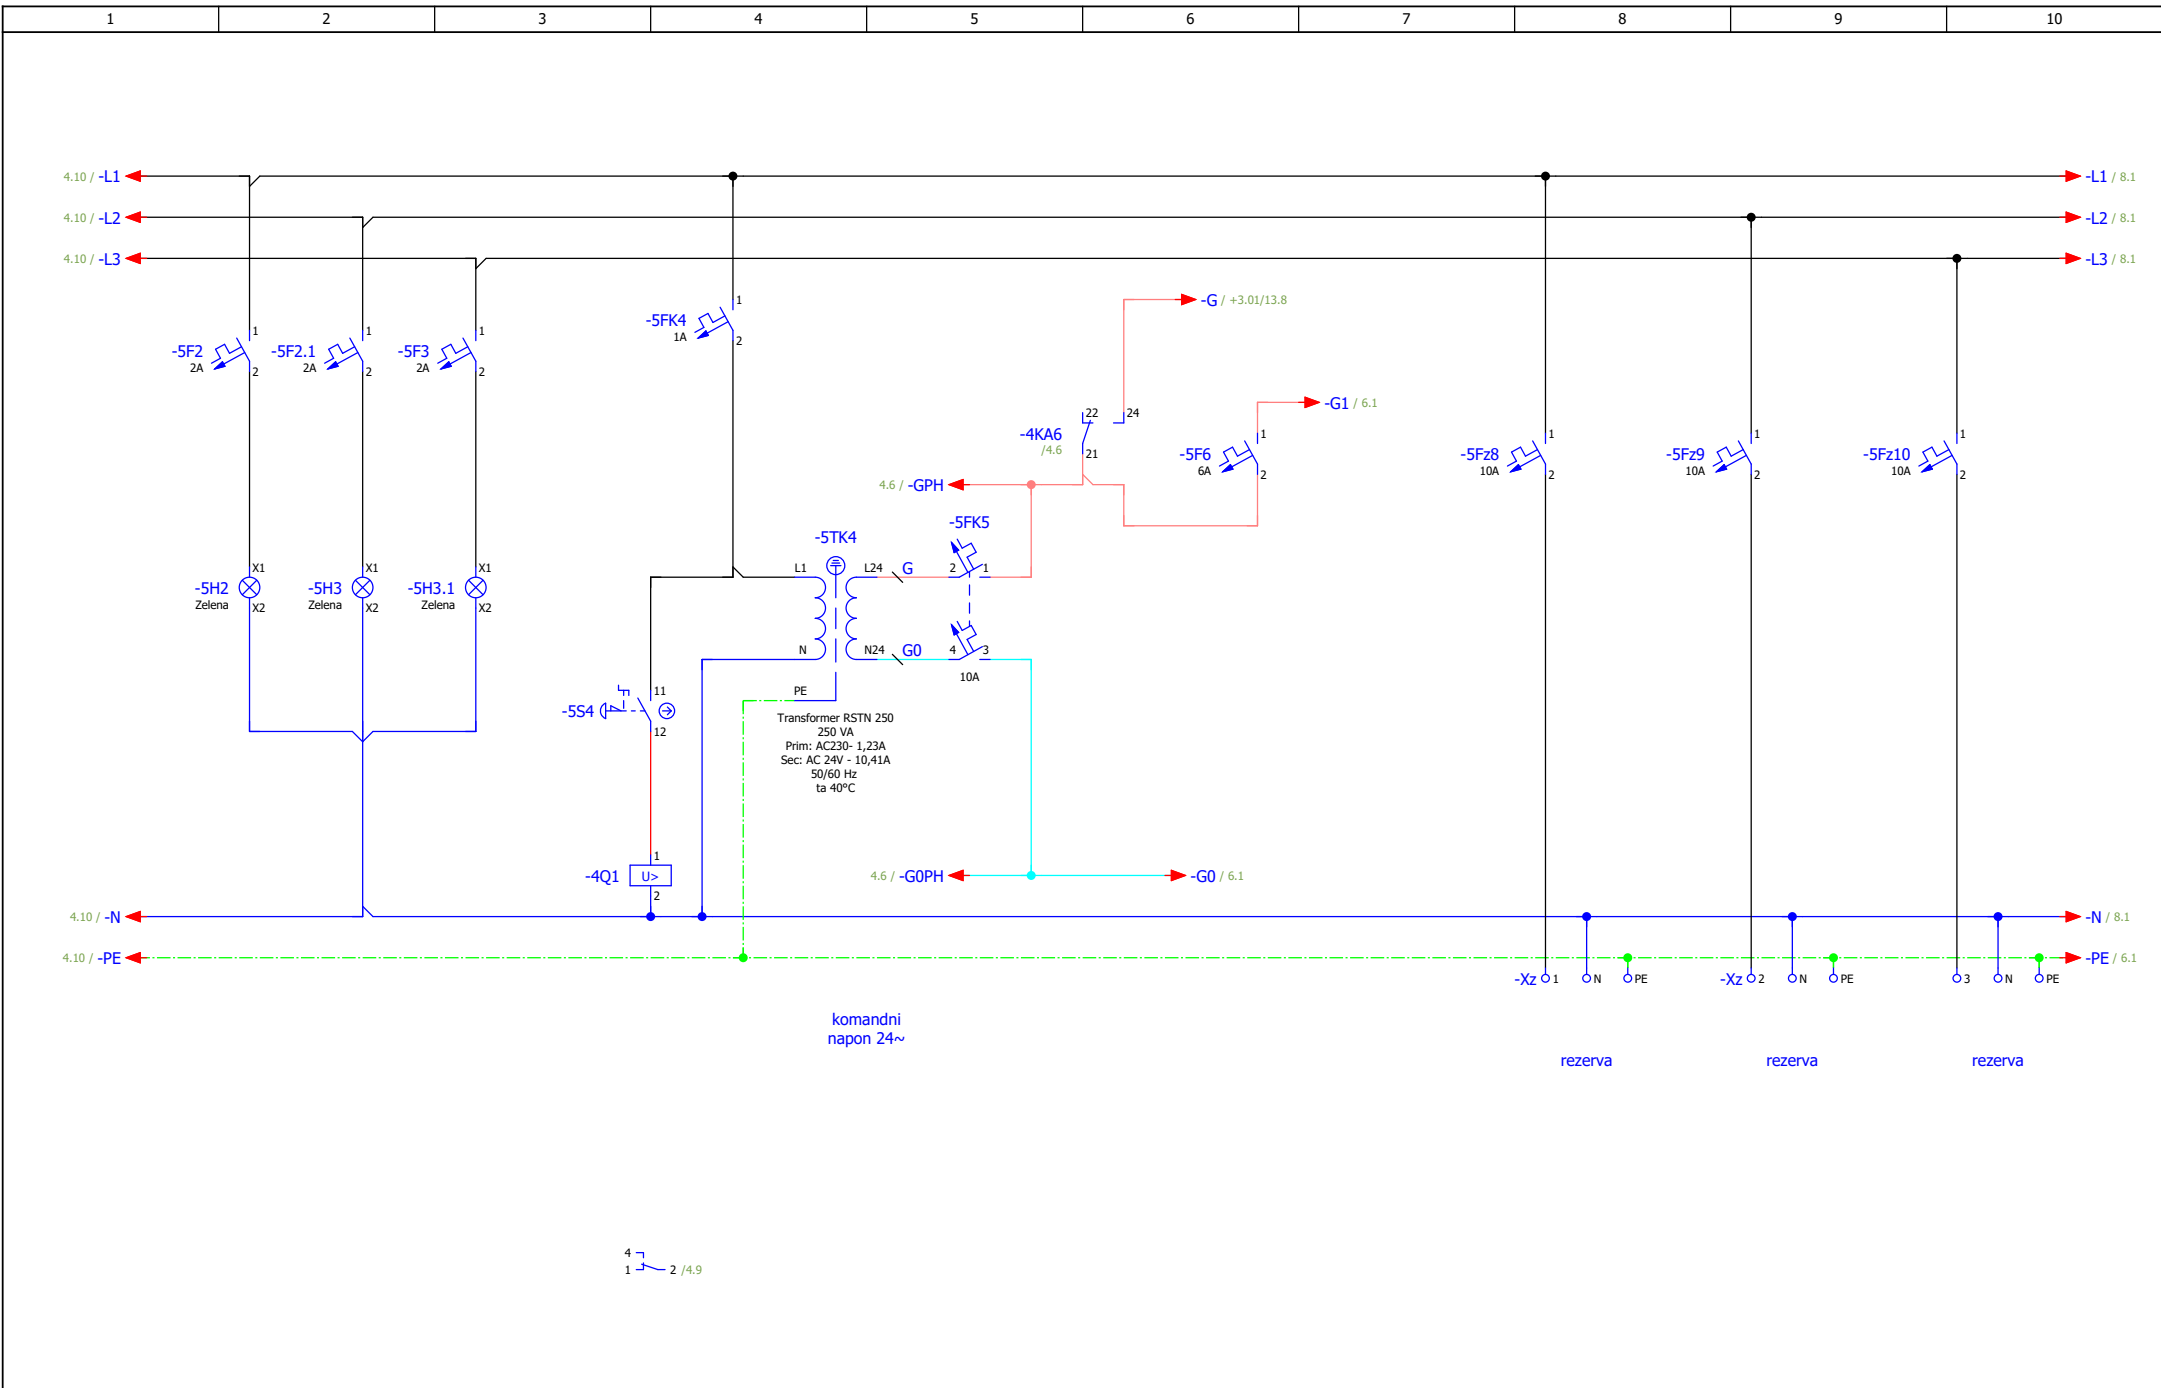


ИЗМЕНА	ДАТУМ	РЕВИЗИЈА	ПОТПИС	ИНВЕСТИТОР РЕПУБЛИКА СРБИЈА – МИНИСТАРСТВО ФИНАНСИЈА Београд, Кнеза Милоша 20	НАЗИВ ПРОЈЕКТА 4/4 – ПРОЈЕКАТ ЕЛЕКТРОЕНЕРГЕТСКИХ ИНСТАЛАЦИЈА – ЕЛЕКТРОМОТОРНИ ПОГОН	ЦРТЕЖ ROA-SS	СВЕСКА 1/1	ДАТУМ 01.2022.	БИРО PC-5	
ОДГОВОРНИ ПРОЈЕКТАНТ	Бојан Рис	ПРОЈЕКТАНТ	Марко Ивковић	ОБЈЕКАТ ЗГРАДА ДРЖАВНИХ ОРГАНА Београд, Балканска бр. 53	Напајање - 24VAC	БРОЈ ПРОЈЕКТА 2021Y027-ПЗИ-Е04-24	ЛИСТ 5			

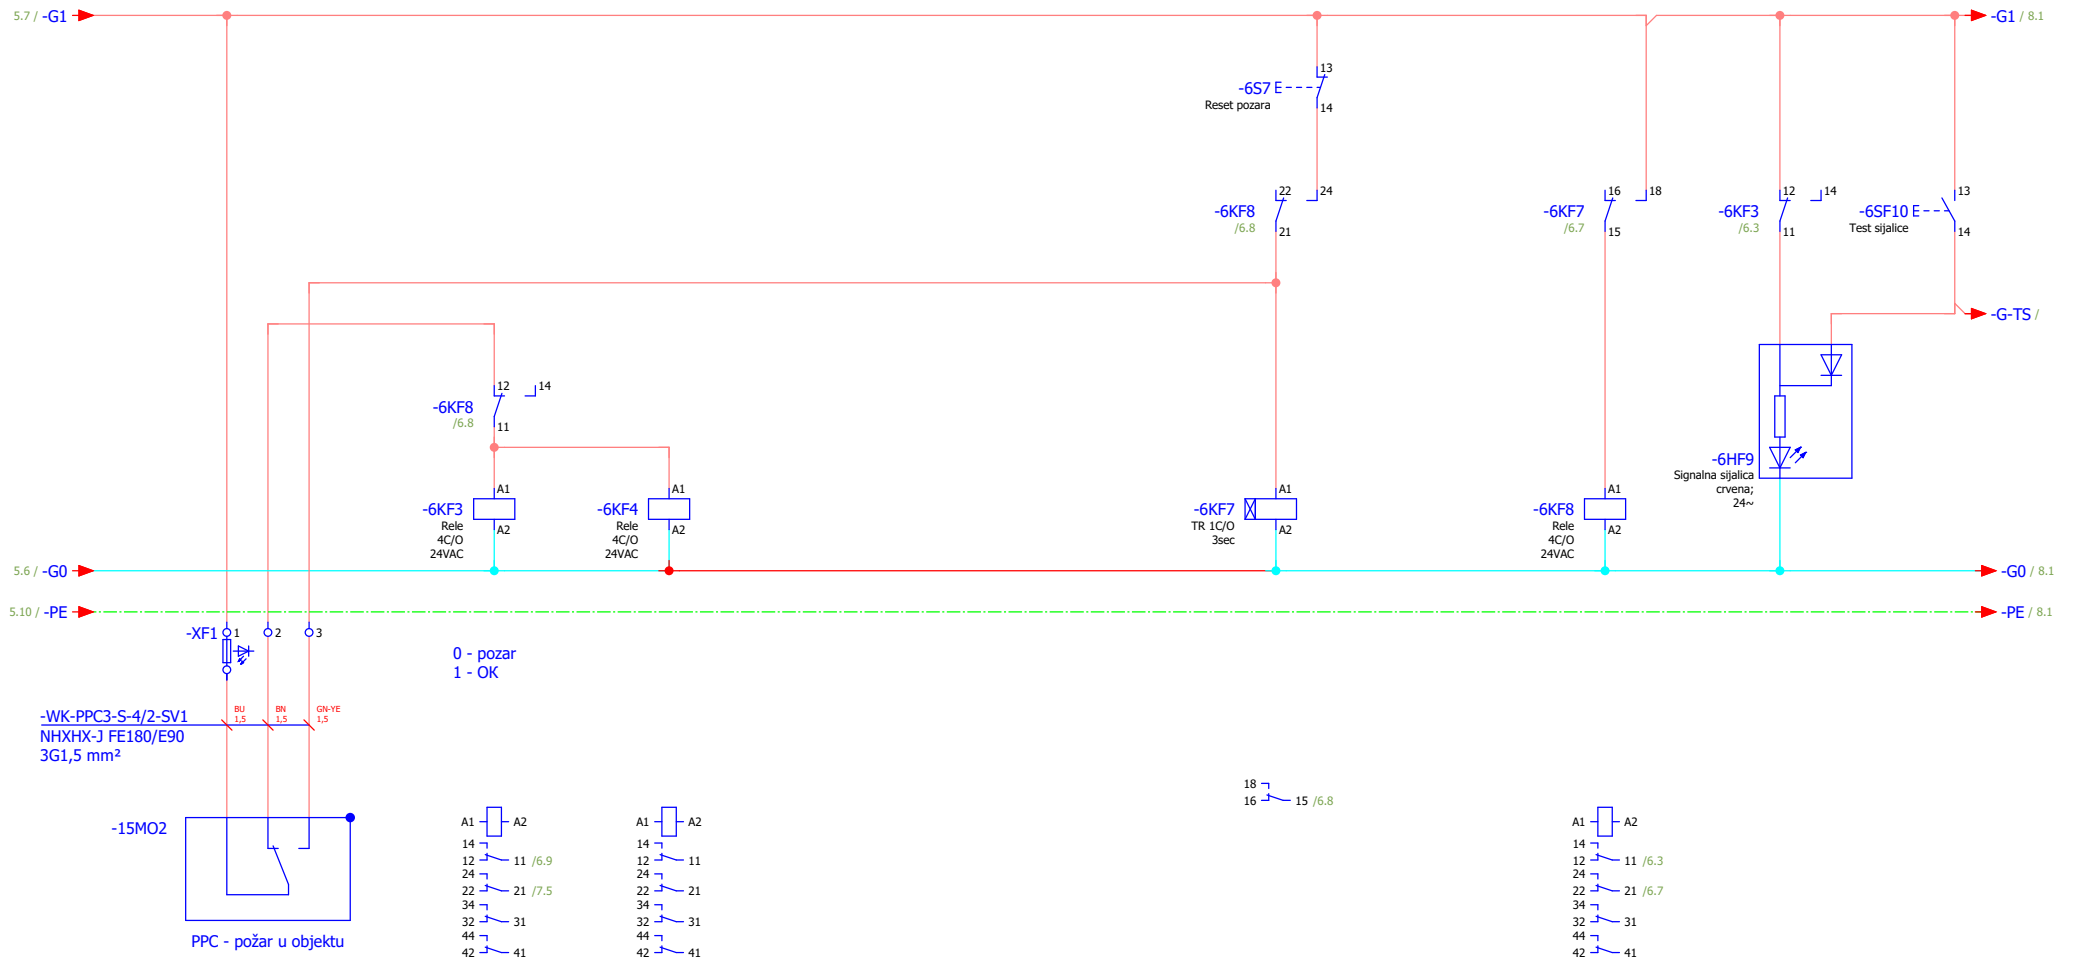


Naponema:
Na signal sa PP centrale
ukljucuju se:
-nadpritisak


ИЗМЕНА	ДАТУМ	РЕВИЗИЈА	ПОТПИС	ИНВЕСТИТОР РЕПУБЛИКА СРБИЈА – МИНИСТАРСТВО ФИНАНСИЈА Београд, Кнеза Милоша 20	НАЗИВ ПРОЈЕКТА 4/4 – ПРОЈЕКАТ ЕЛЕКТРОЕНЕРГЕТСКИХ ИНСТАЛАЦИЈА – ЕЛЕКТРОМОТОРНИ ПОГОН	ЦРТЕЖ ROA-SS	СВЕСКА 1/1	ДАТУМ 01.2022.	БИРО PC-5	
ОДГОВОРНИ ПРОЈЕКТАНТ	Бојан Рис	ПОТПИС <i>B.Ris</i>	ПРОЈЕКТАНТ Марко Ивковић	ПОТПИС <i>M.Ivovicki</i>	ОБЈЕКАТ ЗГРАДА ДРЖАВНИХ ОРГАНА Београд, Балканска бр. 53	Дојава пожара	БРОЈ ПРОЈЕКТА 2021V027-ПЗИ-Е04-24			


Dojava pozara
1=pozar u objektu

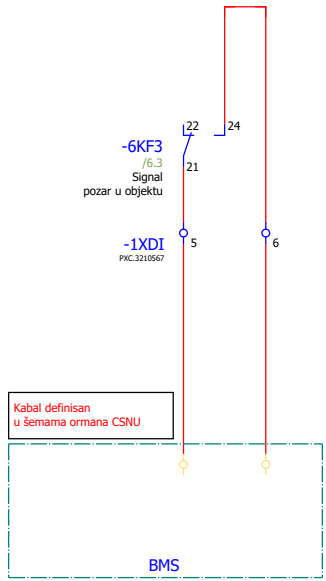


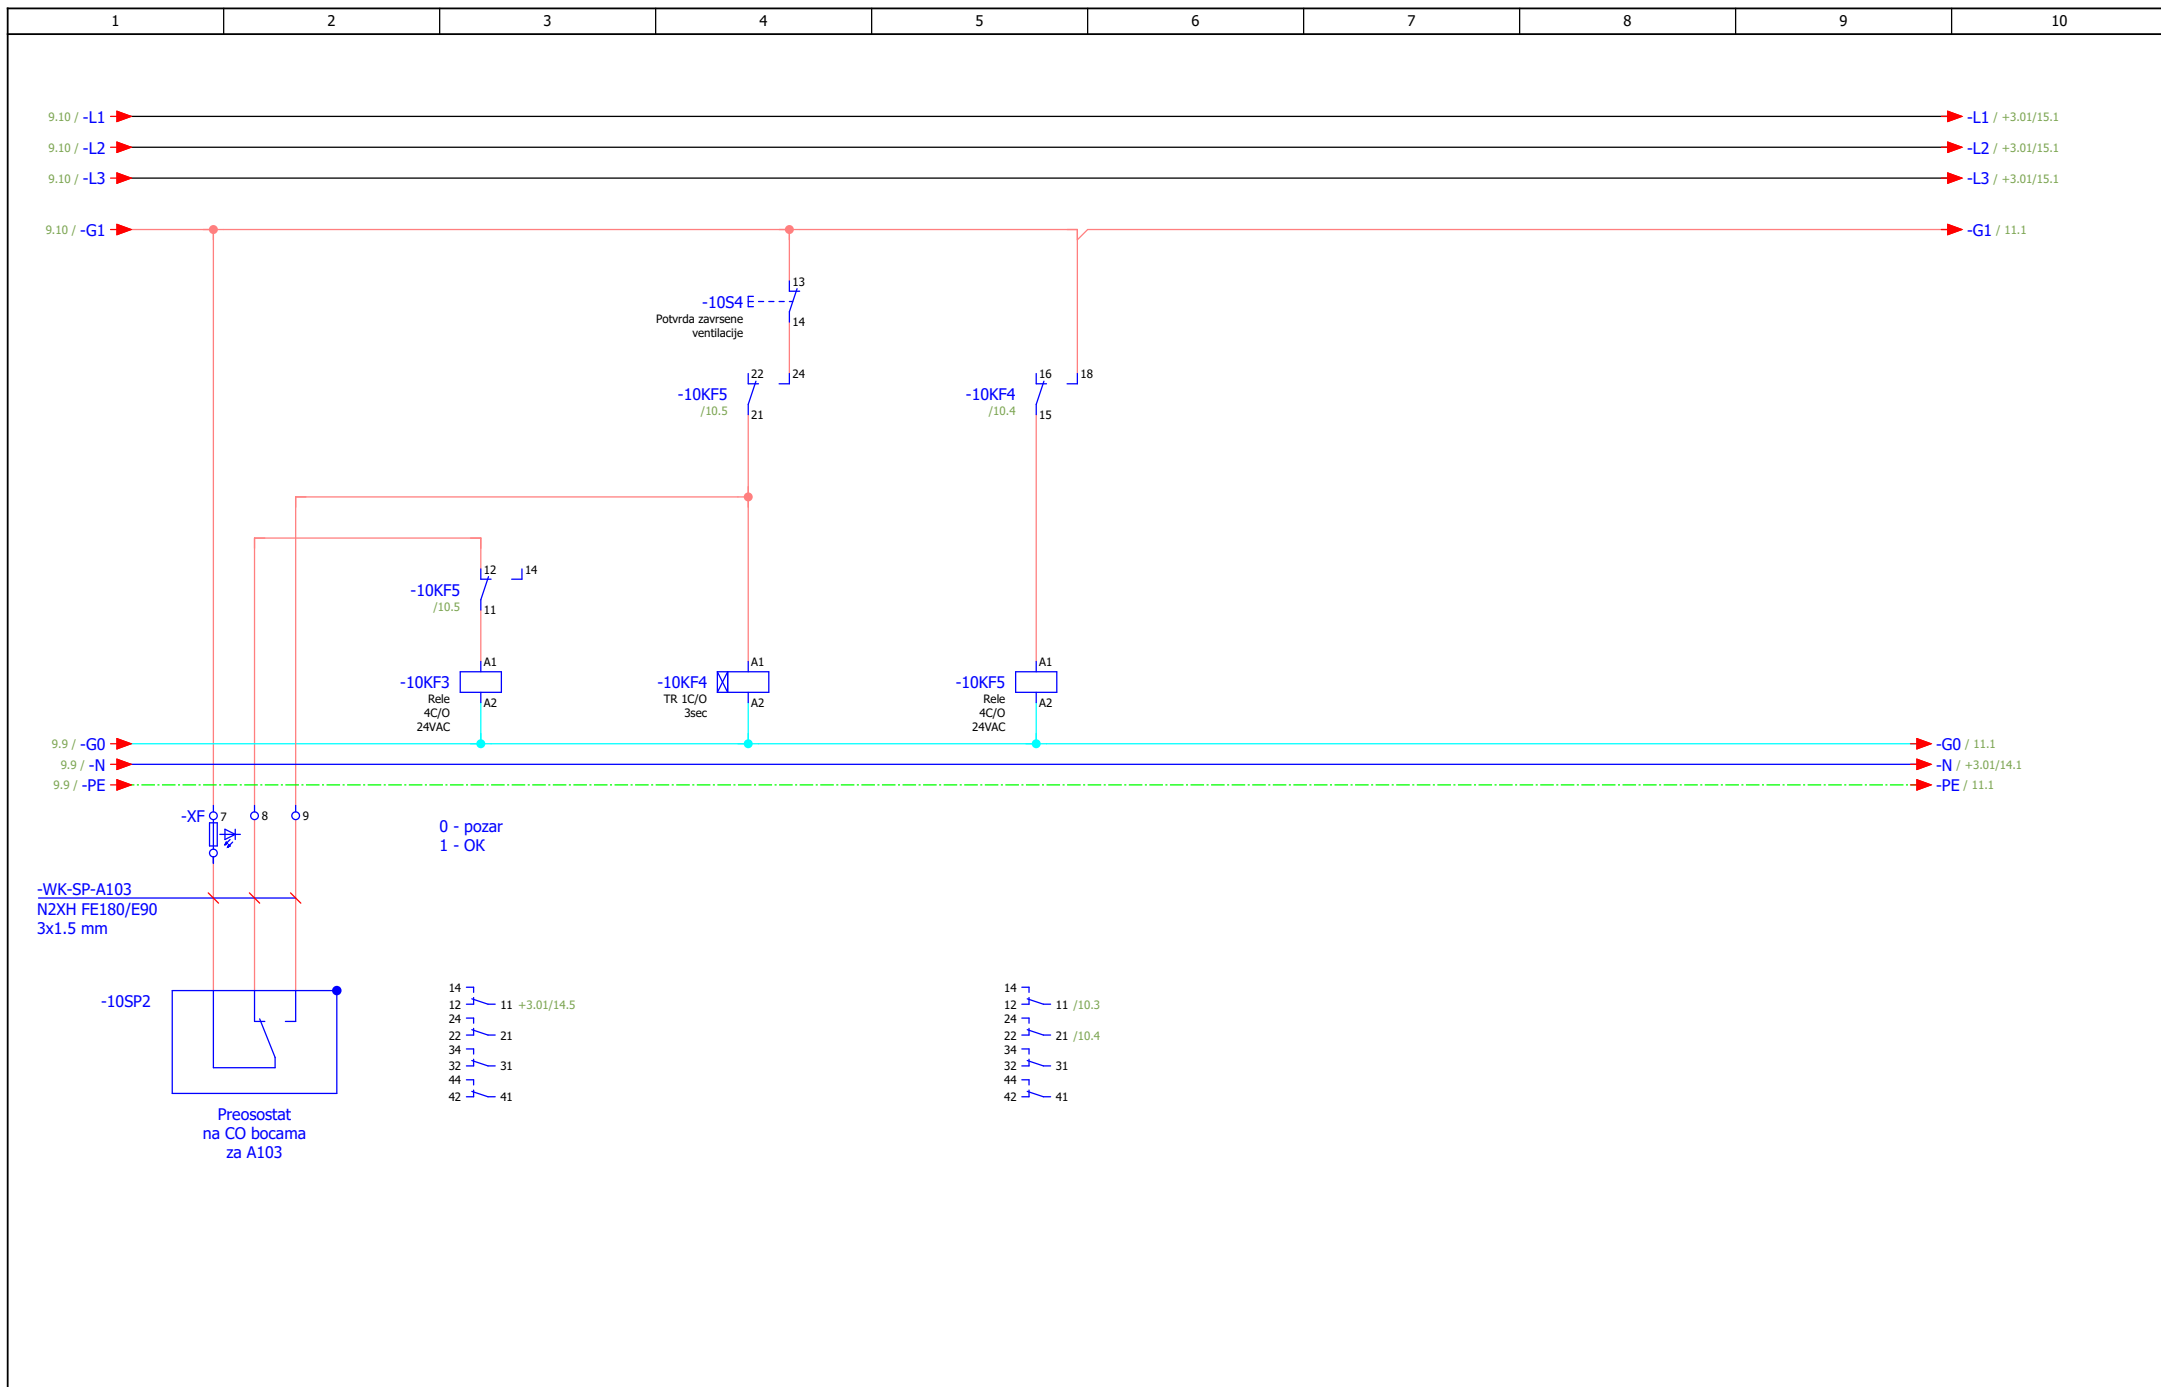
				ИНВЕСТИТОР РЕПУБЛИКА СРБИЈА – МИНИСТАРСТВО ФИНАНСИЈА Београд, Кнеза Милоша 20	НАЗИВ ПРОЈЕКТА 4/4 – ПРОЈЕКАТ ЕЛЕКТРОЕНЕРГЕТСКИХ ИНСТАЛАЦИЈА – ЕЛЕКТРОМОТОРНИ ПОГОН	ЦРТЕЖ ROA-SS	СВЕСКА 1/1	ДАТУМ 01.2022.	БИРО РС-5	
ИЗМЕНА	ДАТУМ	РЕВИЗИЈА		ПОТПИС	ОБЈЕКАТ ЗГРАДА ДРЖАВНИХ ОРГАНА Београд, Балканска бр. 53	Дојава пожара	БРОЈ ПРОЈЕКТА 2021Y027-ПЗИ-Е04-24			ЛИСТ 7
ОДГОВОРНИ ПРОЈЕКТАНТ	Бојан Рис	ПОТПИС 	ПРОЈЕКТАНТ	Марко Ивковић			ПОТПИС 	ЛИСТОВА 259		

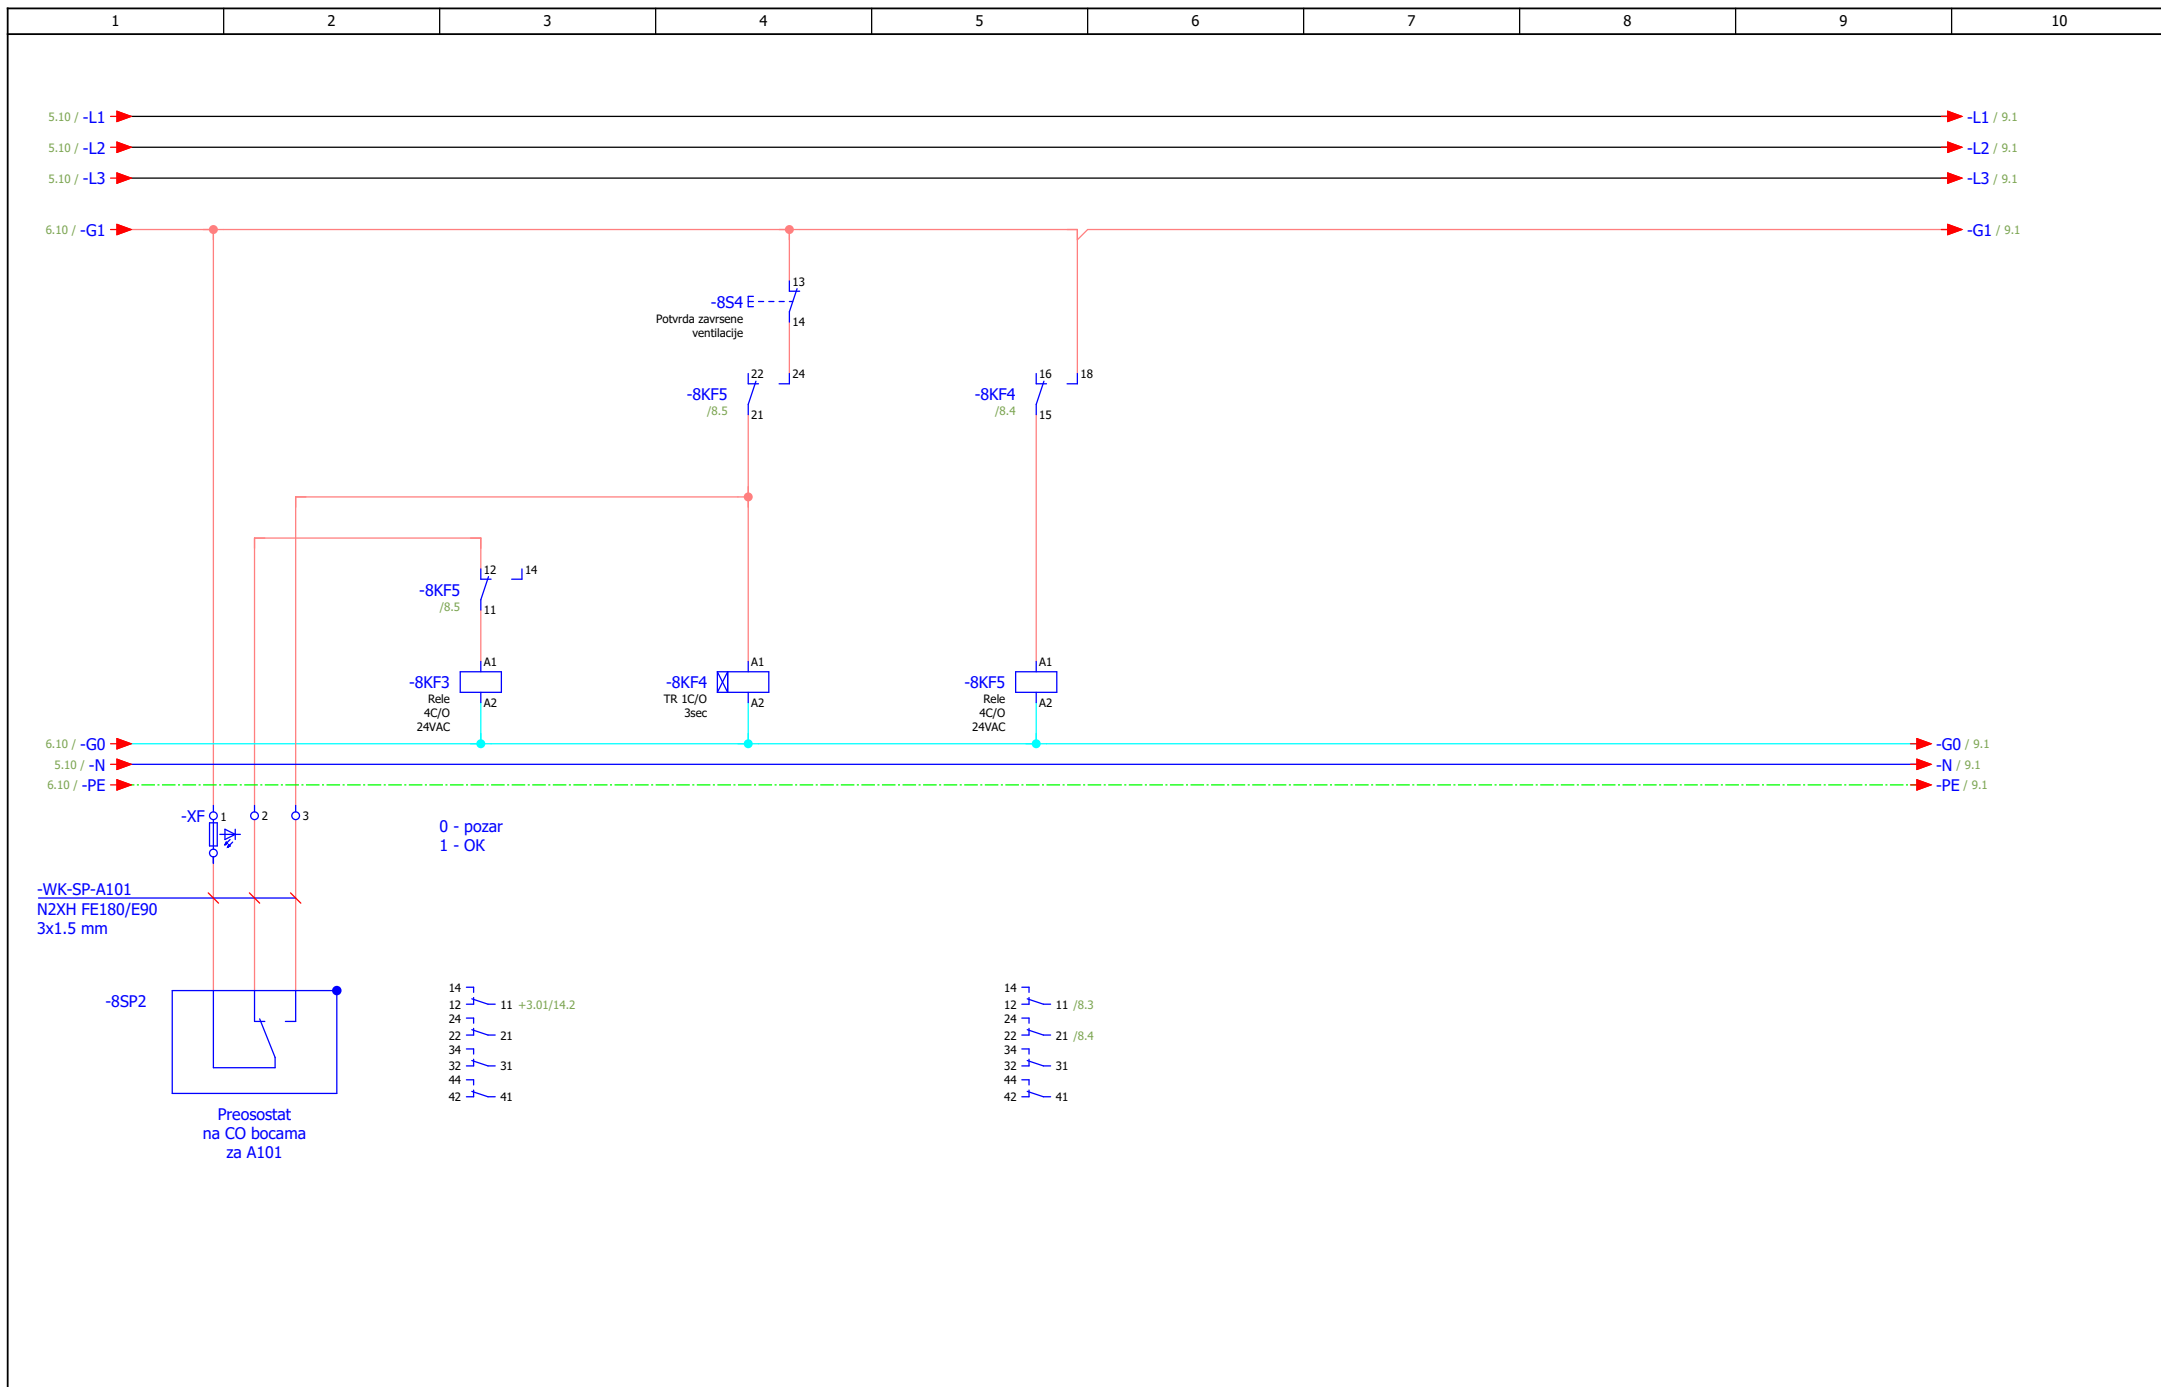


ИЗМЕНА	ДАТУМ	РЕВИЗИЈА	ПОТПИС	ИНВЕСТИТОР РЕПУБЛИКА СРБИЈА – МИНИСТАРСТВО ФИНАНСИЈА Београд, Кнеза Милоша 20	НАЗИВ ПРОЈЕКТА 4/4 – ПРОЈЕКАТ ЕЛЕКТРОЕНЕРГЕТСКИХ ИНСТАЛАЦИЈА – ЕЛЕКТРОМОТОРНИ ПОГОН	ЦРТЕЖ ROA-SS	СВЕСКА 1/1	ДАТУМ 01.2022.	БИРО РС-5	
ОДГОВОРНИ ПРОЈЕКАНТ	Бојан Рис	ПРОЈЕКАНТ	Марко Ивковић	ОБЈЕКАТ ЗГРАДА ДРЖАВНИХ ОРГАНА Београд, Балканска бр. 53	Сигнализација процеса гашења пожара у М.28	БРОЈ ПРОЈЕКТА 2021Y027-ПЗИ-Е04-24	ЛИСТ 8			

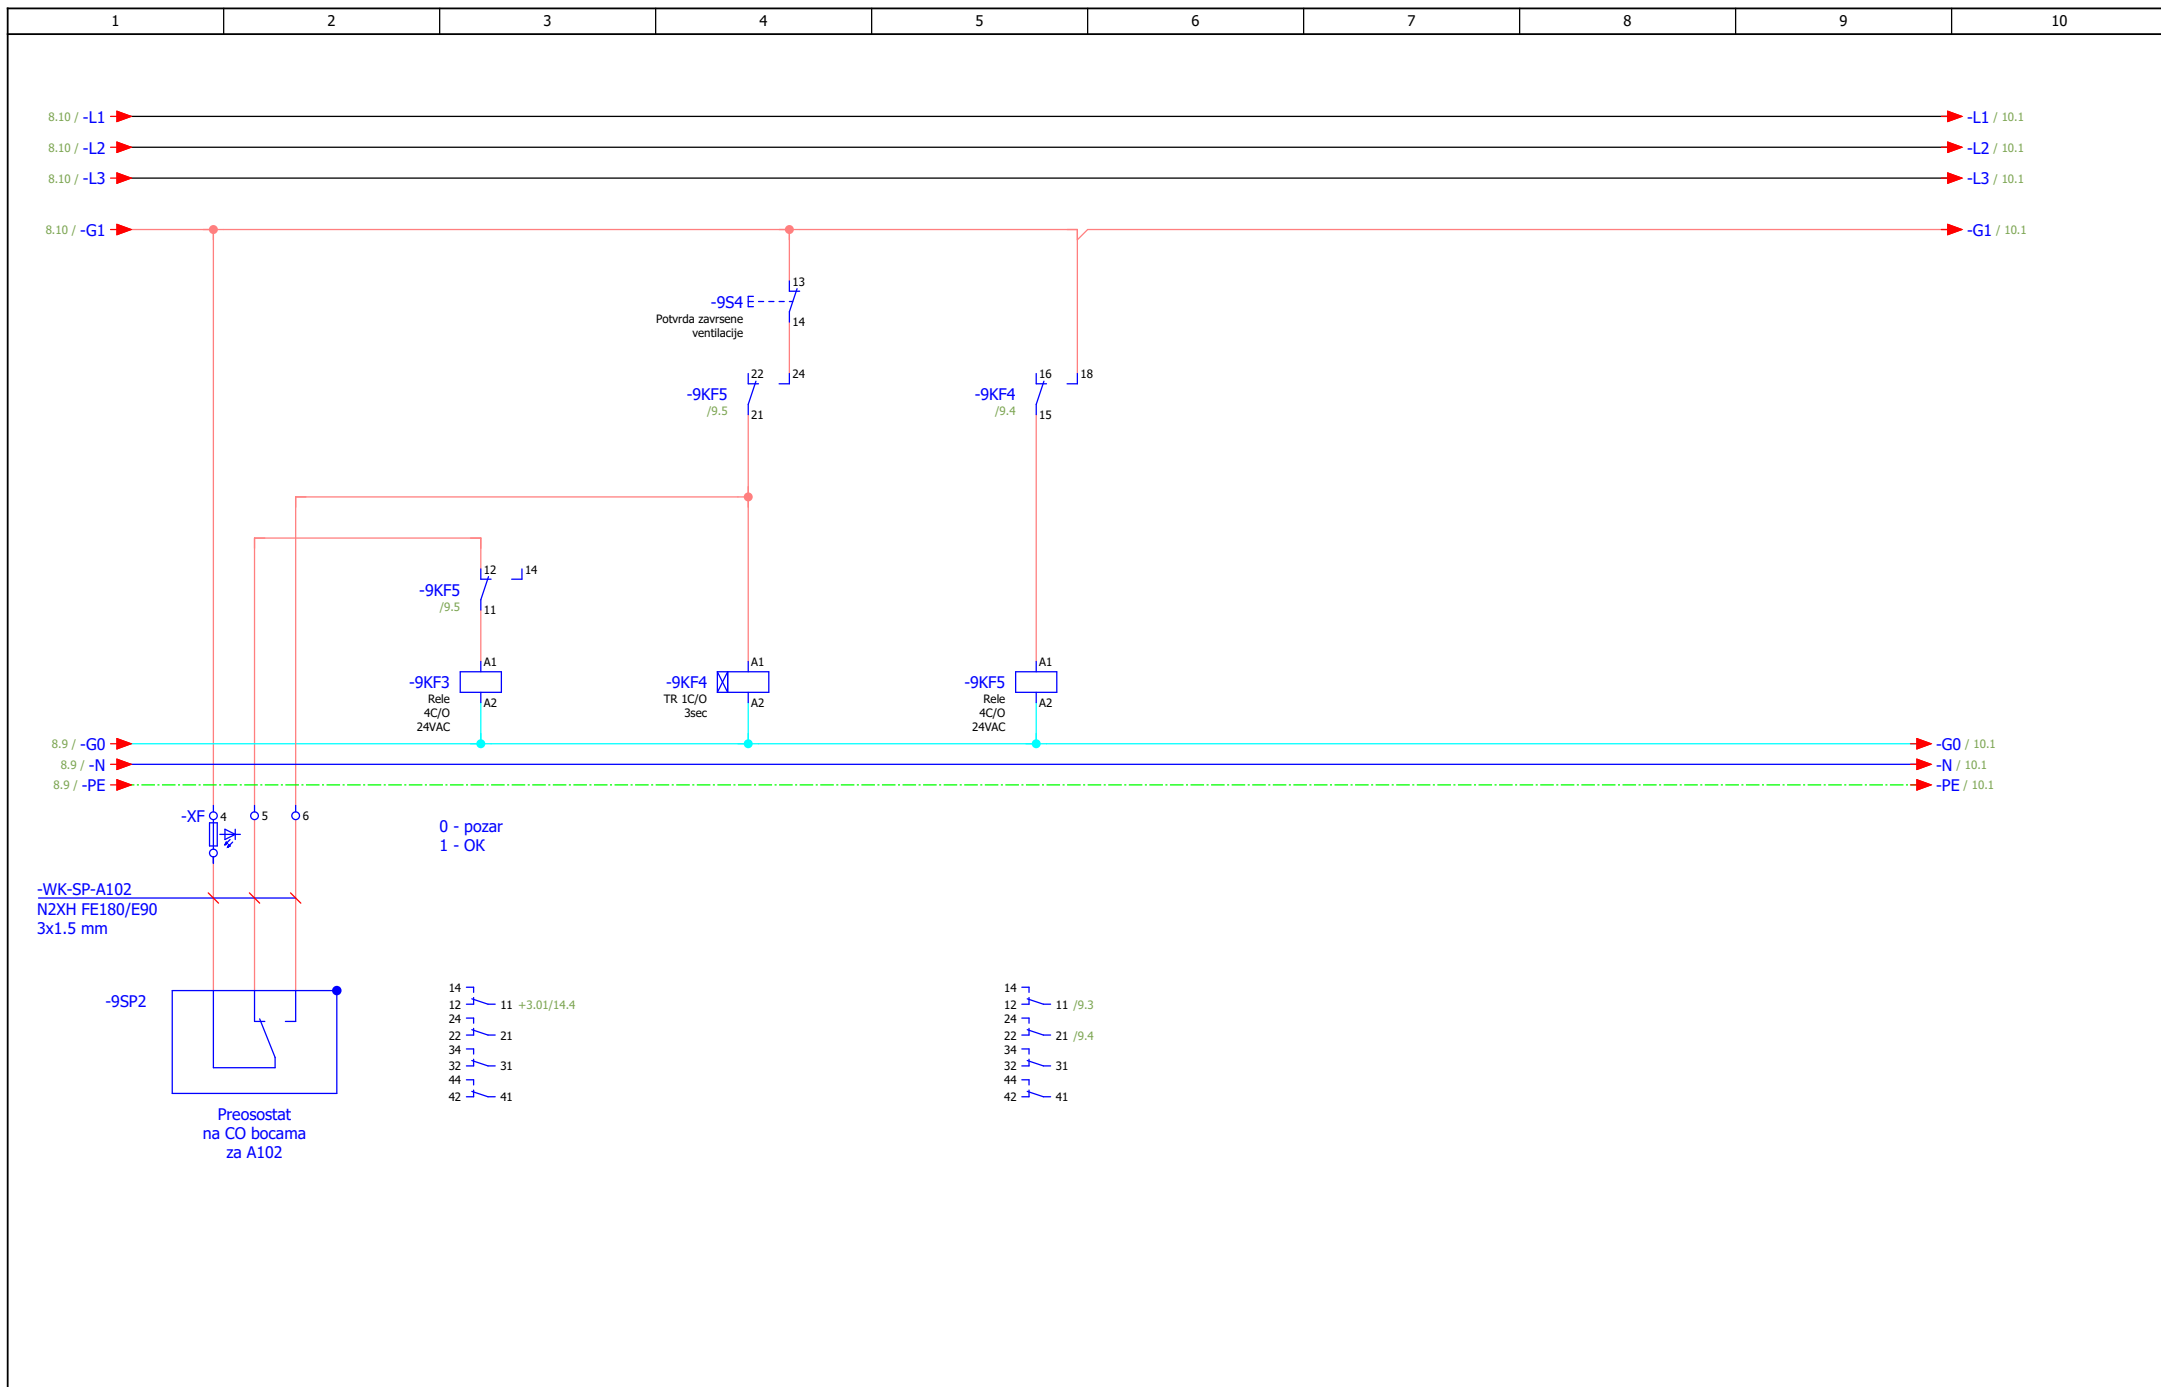

ИЗМЕНА	ДАТУМ	РЕВИЗИЈА	ПОТПИС	ИНВЕСТИТОР РЕПУБЛИКА СРБИЈА – МИНИСТАРСТВО ФИНАНСИЈА Београд, Кнеза Милоша 20	НАЗИВ ПРОЈЕКТА 4/4 – ПРОЈЕКАТ ЕЛЕКТРОЕНЕРГЕТСКИХ ИНСТАЛАЦИЈА – ЕЛЕКТРОМОТОРНИ ПОГОН	ЦРТЕЖ ROA-SS	СВЕСКА 1/1	ДАТУМ 01.2022.	БИРО РС-5	
ОДГОВОРНИ ПРОЈЕКАНТ	Бојан Рис	ПРОЈЕКАНТ	Марко Ивковић	ОБЈЕКАТ ЗГРАДА ДРЖАВНИХ ОРГАНА Београд, Балканска бр. 53	Сигнализација процеса гашења пожара у М.29	БРОЈ ПРОЈЕКТА 2021Y027-ПЗИ-Е04-24	ЛИСТ 9			



ИЗМЕНА	ДАТУМ	РЕВИЗИЈА	ПОТПИС	ИНВЕСТИТОР РЕПУБЛИКА СРБИЈА – МИНИСТАРСТВО ФИНАНСИЈА Београд, Кнеза Милоша 20	НАЗИВ ПРОЈЕКТА 4/4 – ПРОЈЕКАТ ЕЛЕКТРОЕНЕРГЕТСКИХ ИНСТАЛАЦИЈА – ЕЛЕКТРОМОТОРНИ ПОГОН	ЦРТЕЖ ROA-SS	СВЕСКА 1/1	ДАТУМ 01.2022.	БИРО РС-5	
ОДГОВОРНИ ПРОЈЕКАНТ	Бојан Рис	ПРОЈЕКАНТ	Марко Ивковић	ОБЈЕКАТ ЗГРАДА ДРЖАВНИХ ОРГАНА Београд, Балканска бр. 53	Сигнализација процеса гашења пожара у М.30	БРОЈ ПРОЈЕКТА 2021Y027-ПЗИ-Е04-24	ЛИСТ 10			


10.10 / -G1 ← → G1 /

10.9 / G0 ← → G0 / +3.01/13.1


10.9 / PE ← → PE / +3.01/13.1


***NAPOMENA:**
 Uključenje sa bazbednog mesta
 ISKLJUCENJE-AUTOMATSKO-RUČNO UKLJUČENJE


Naponema:
 Na signal sa bezbednog mesta
 ukljucuju se:
 -nadpritisak u lift lobiju

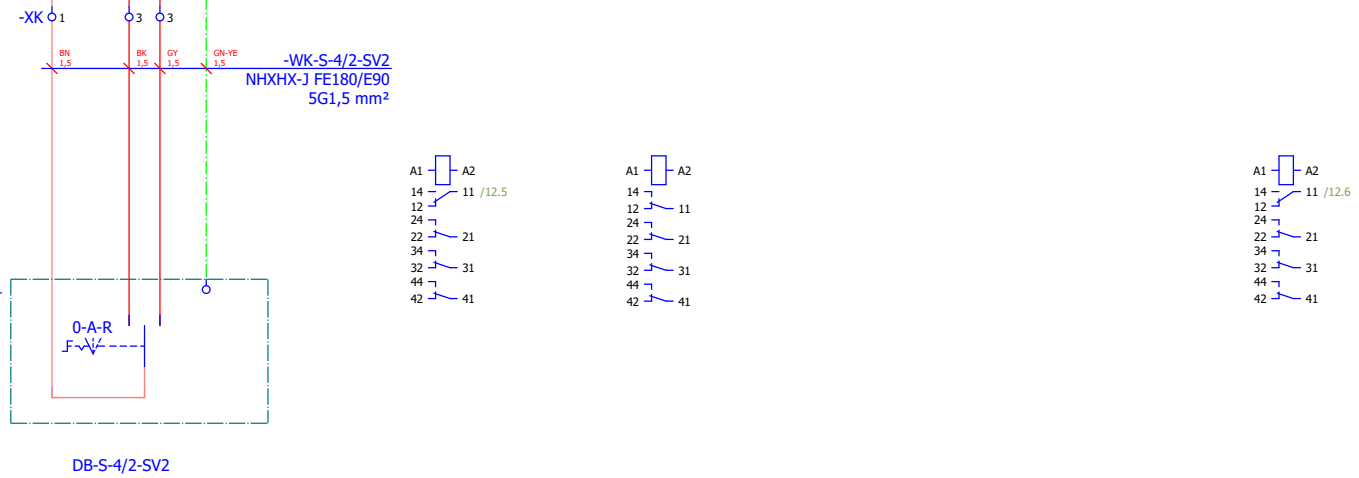


ИЗМЕНА	ДАТУМ	РЕВИЗИЈА		ПОТПИС	ИНВЕСТИТОР РЕПУБЛИКА СРБИЈА – МИНИСТАРСТВО ФИНАНСИЈА Београд, Кнеза Милоша 20	НАЗИВ ПРОЈЕКТА 4/4 – ПРОЈЕКАТ ЕЛЕКТРОЕНЕРГЕТСКИХ ИНСТАЛАЦИЈА – ЕЛЕКТРОМОТОРНИ ПОГОН	ЦРТЕК ROA-SS	СВЕСКА 1/1	ДАТУМ 01.2022.	БИРО РС-5	МАШИНОПРОЈЕКТ ГОПРИНГ
ОДГОВОРНИ ПРОЈЕКТАНТ	Бојан Рис	ПОТПИС <i>Bris</i>	ПРОЈЕКТАНТ	Марко Ивковић	ПОТПИС <i>M. Ivkovic</i>	ОБЈЕКАТ ЗГРАДА ДРЖАВНИХ ОРГАНА Београд, Балканска бр. 53	Управљање са безбедног места	БРОЈ ПРОЈЕКТА 2021Y027-ПЗИ-Е04-24		ЛИСТ 11	
										ЛИСТА 30	

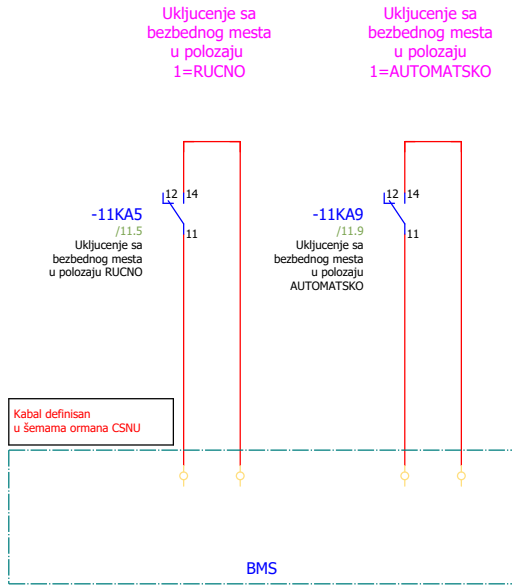


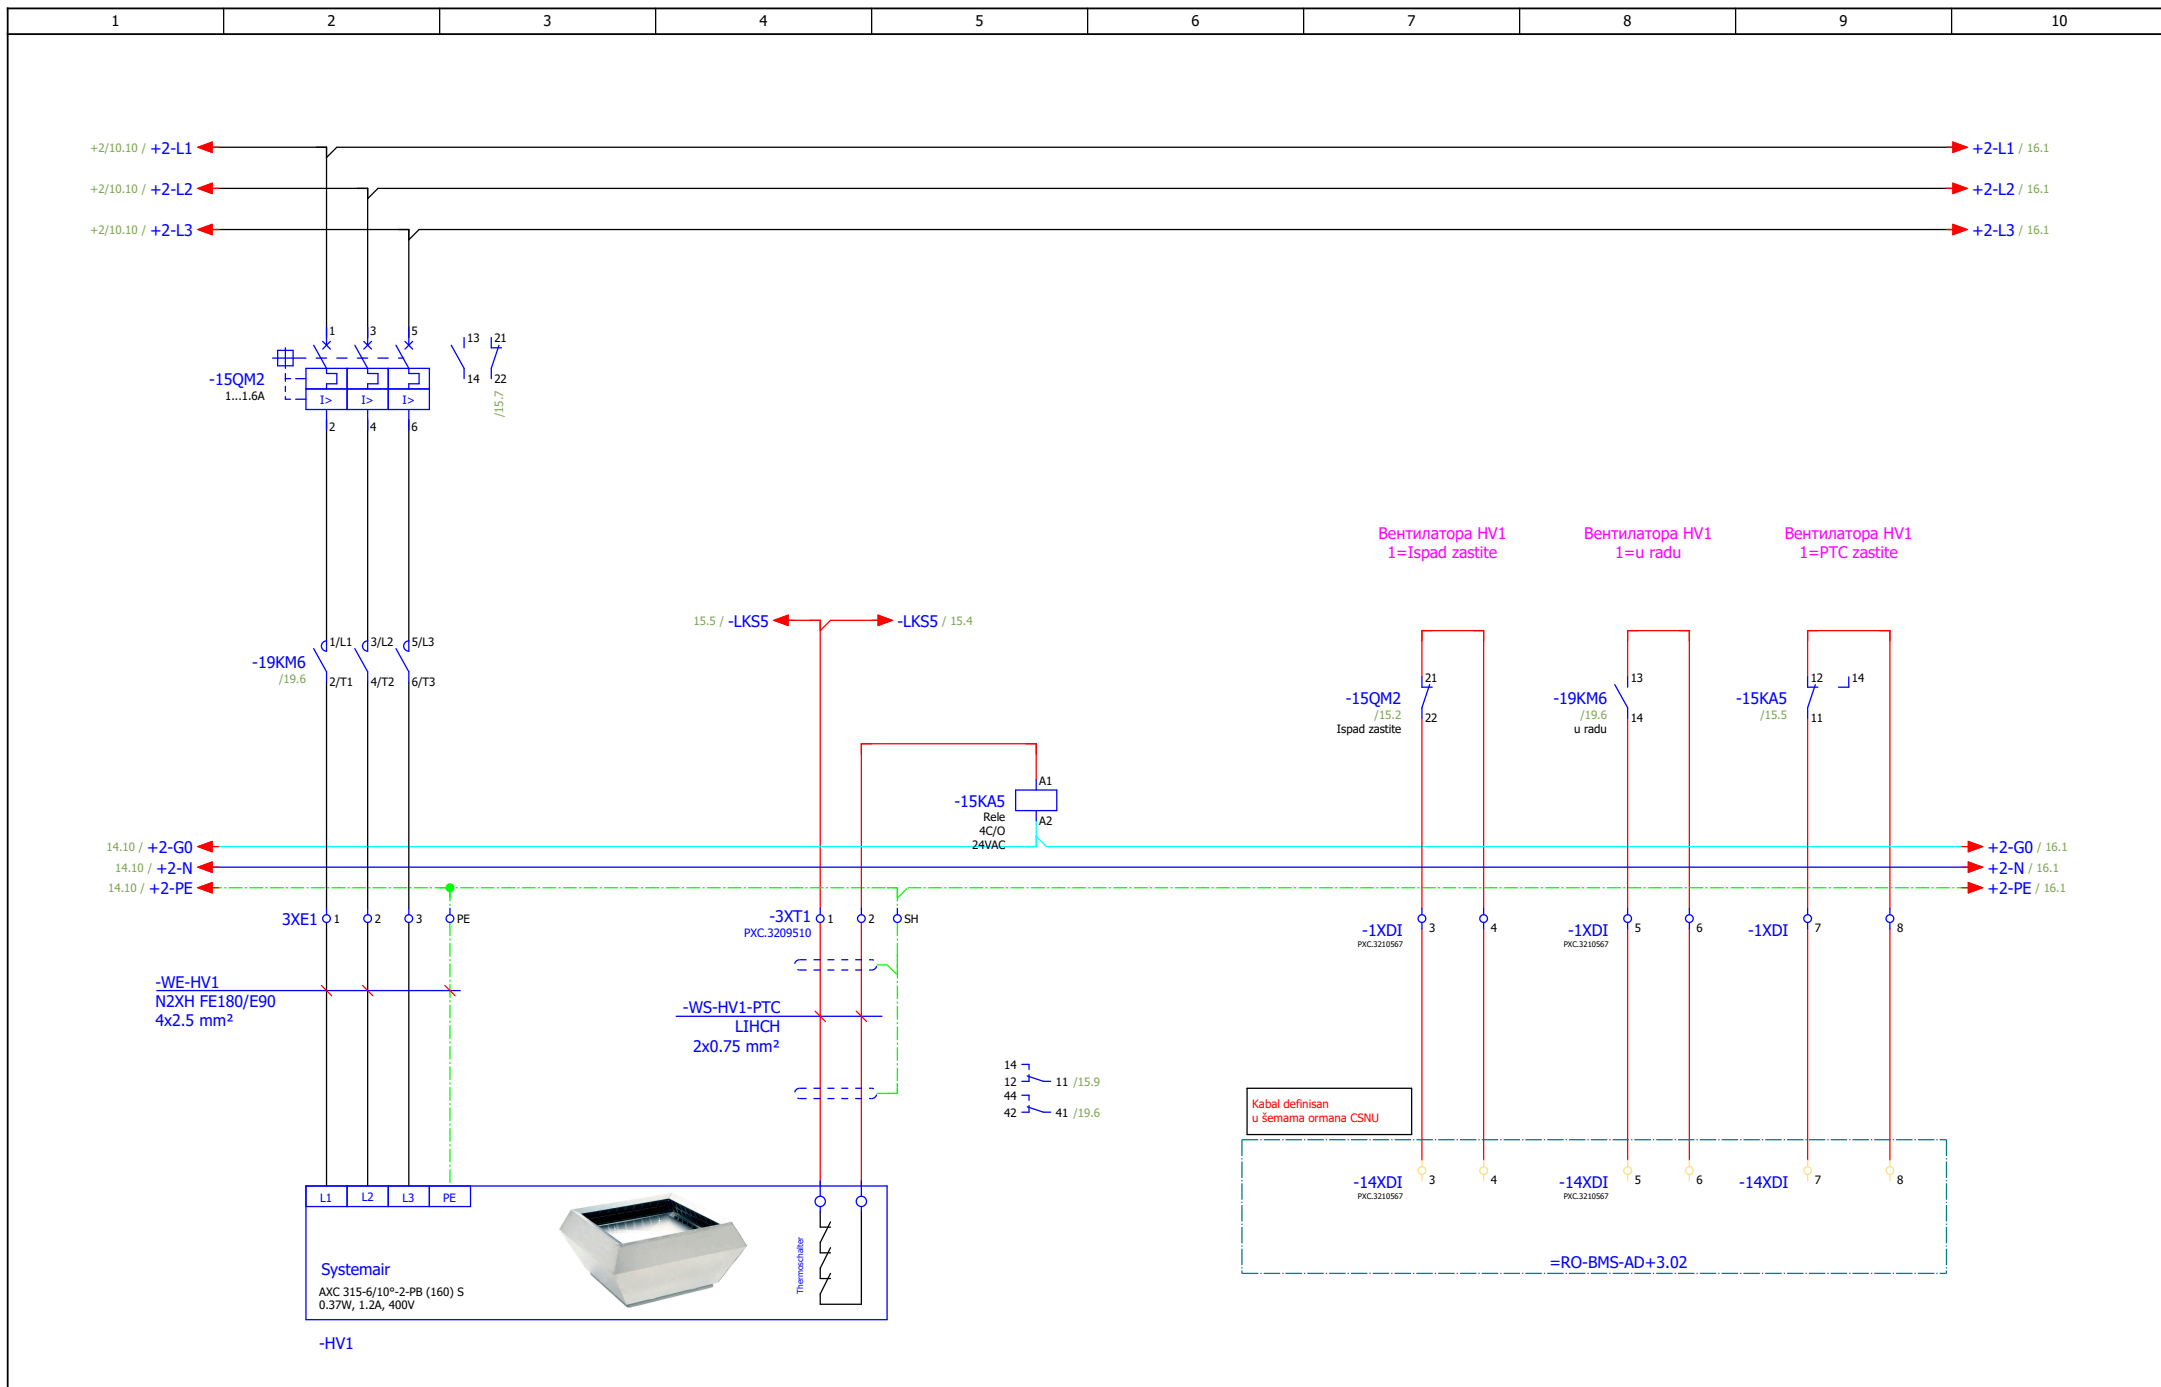
ИЗМЕНА	ДАТУМ	РЕВИЗИЈА	ПОТПИС	ИНВЕСТИТОР РЕПУБЛИКА СРБИЈА – МИНИСТАРСТВО ФИНАНСИЈА Београд, Кнеза Милоша 20	НАЗИВ ПРОЈЕКТА 4/4 – ПРОЈЕКАТ ЕЛЕКТРОЕНЕРГЕТСКИХ ИНСТАЛАЦИЈА – ЕЛЕКТРОМОТОРНИ ПОГОН	ЦРТЕЖ ROA-SS	СВЕСКА 1/1	ДАТУМ 01.2022.	БИРО РС-5		
ОДГОВОРНИ ПРОЈЕКТАНТ	Бојан Рис	ПОТПИС <i>Bris</i>	ПРОЈЕКТАНТ	Марко Ивковић	ПОТПИС <i>M. Ivkovic</i>	ОБЈЕКАТ ЗГРАДА ДРЖАВНИХ ОРГАНА Београд, Балканска бр. 53	Управљање са безбедног места				БРОЈ ПРОЈЕКТА 2021V027-ПЗИ-Е04-24

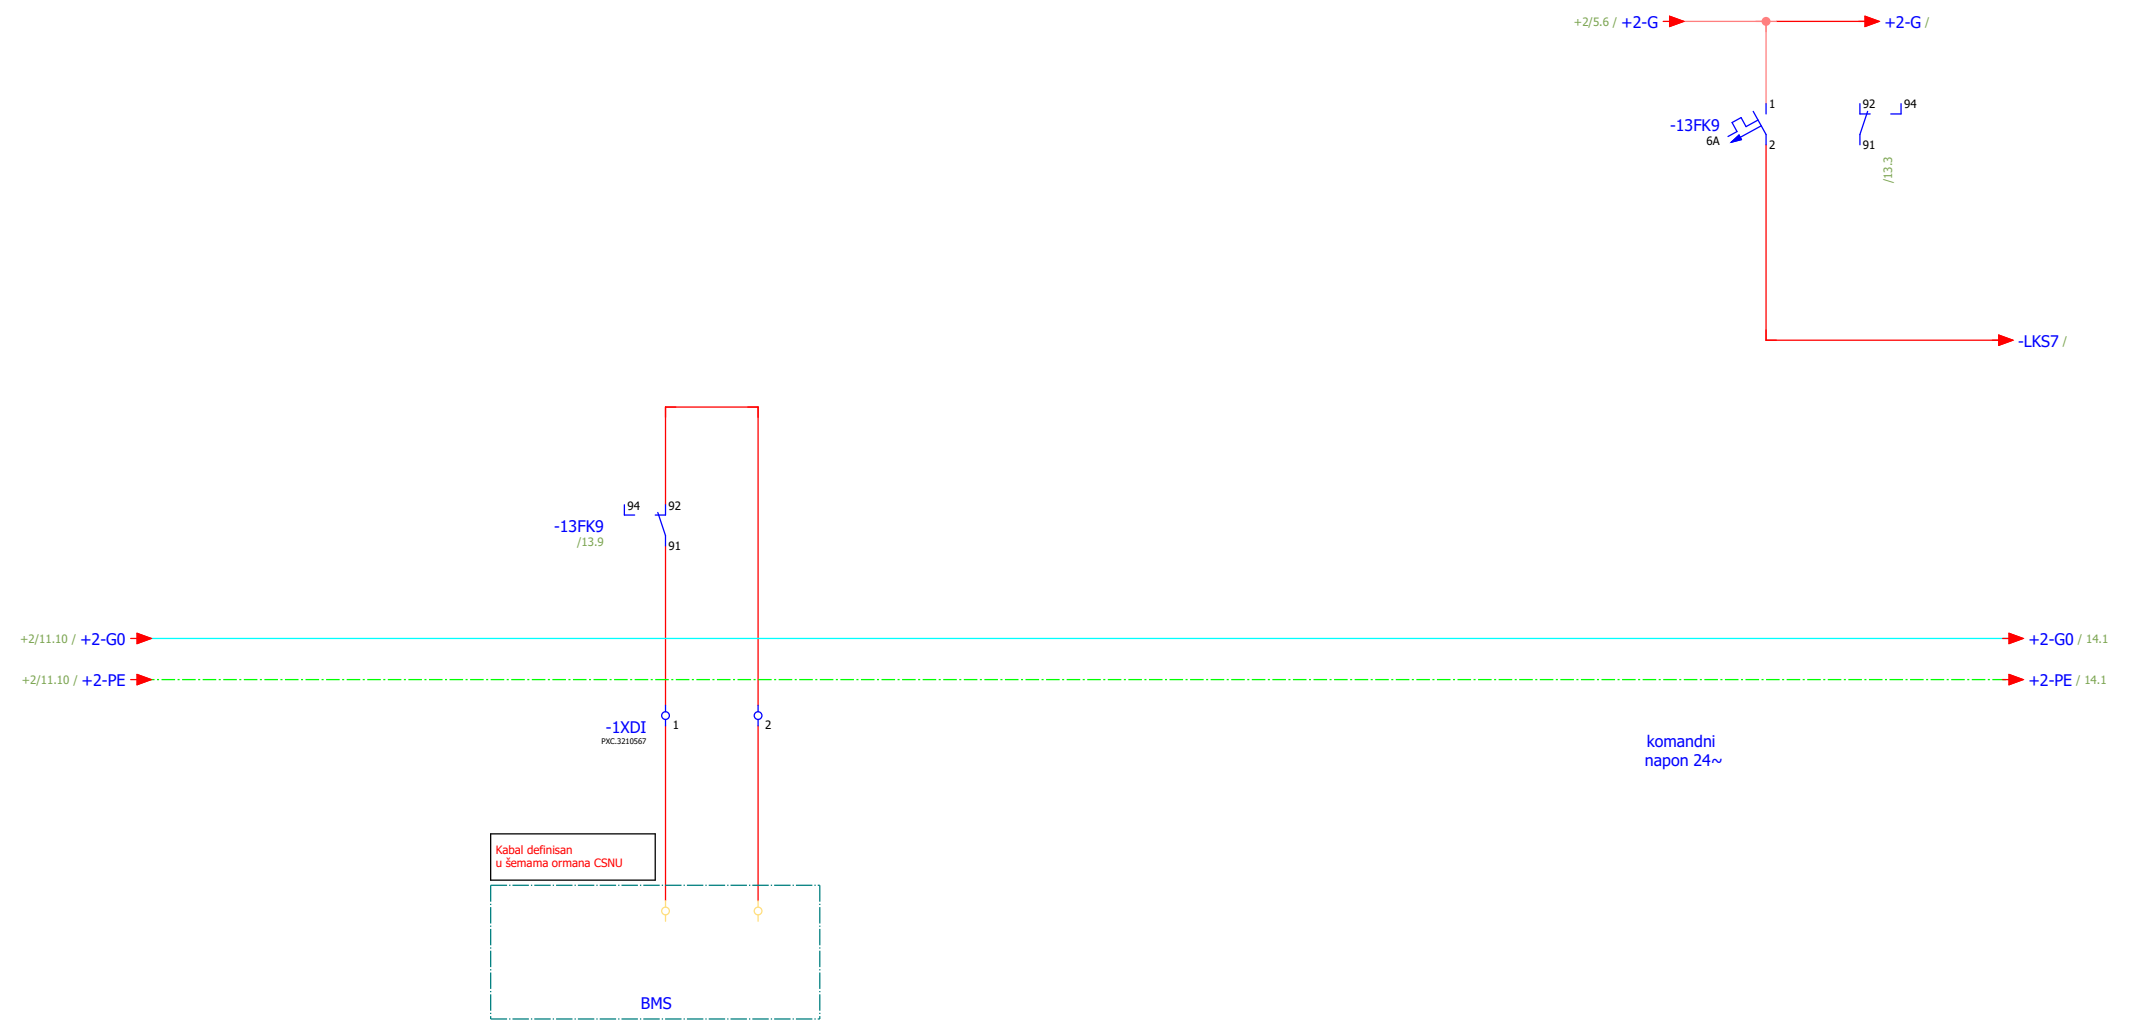


ИЗМЕНА	ДАТУМ	РЕВИЗИЈА	ПОТПИС	ИНВЕСТИТОР РЕПУБЛИКА СРБИЈА – МИНИСТАРСТВО ФИНАНСИЈА Београд, Кнеза Милоша 20	НАЗИВ ПРОЈЕКТА 4/4 – ПРОЈЕКАТ ЕЛЕКТРОЕНЕРГЕТСКИХ ИНСТАЛАЦИЈА – ЕЛЕКТРОМОТОРНИ ПОГОН	ЦРТЕЖ ROA-SS	СВЕСКА 1/1	ДАТУМ 01.2022.	БИРО РС-5	
ОДГОВОРНИ ПРОЈЕКТАНТ	Бојан Рис	ПРОЈЕКТАНТ	Марко Ивковић	ОБЈЕКАТ ЗГРАДА ДРЖАВНИХ ОРГАНА Београд, Балканска бр. 53	Командни напон	БРОЈ ПРОЈЕКТА 2021Y027-ПЗИ-Е04-24	ЛИСТ 13		ЛИСТОВА 259	

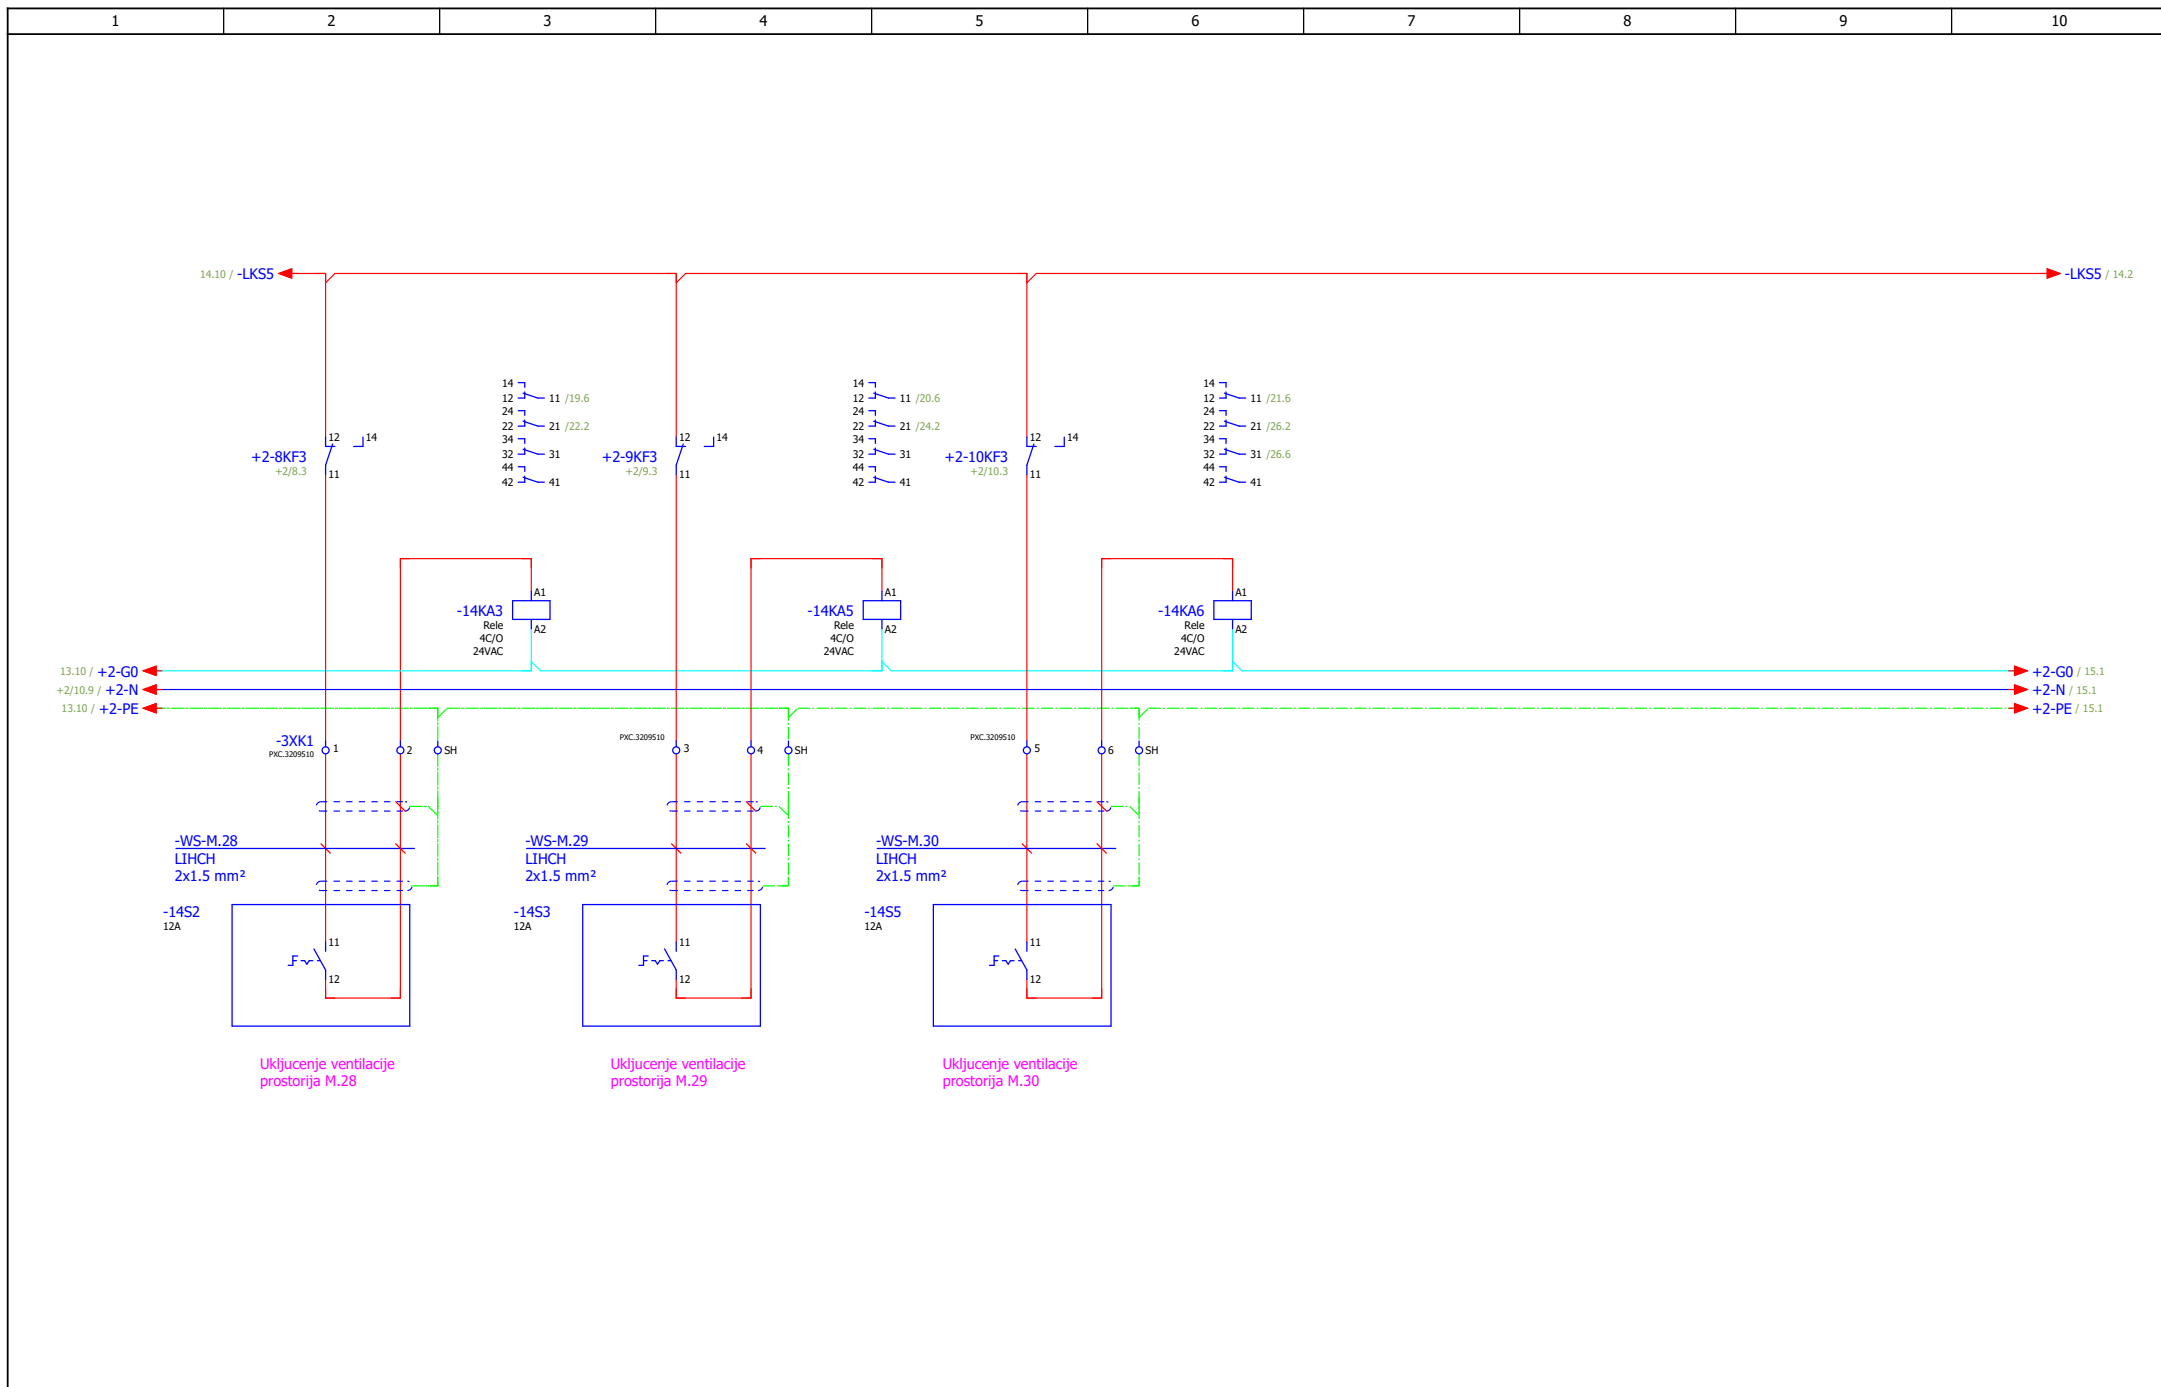


ИЗМЕНА	ДАТУМ	РЕВИЗИЈА	ПОТПИС	ИНВЕСТИТОР РЕПУБЛИКА СРБИЈА – МИНИСТАРСТВО ФИНАНСИЈА Београд, Кнеза Милоша 20	НАЗИВ ПРОЈЕКТА 4/4 – ПРОЈЕКАТ ЕЛЕКТРОЕНЕРГЕТСКИХ ИНСТАЛАЦИЈА – ЕЛЕКТРОМОТОРНИ ПОГОН	ЦРТЕЖ ROA-SS	СВЕСКА 1/1	ДАТУМ 01.2022.	БИРО РС-5	
ОДГОВОРНИ ПРОЈЕКТАНТ	Бојан Рис	ПОТПИС <i>Blis</i>	ПРОЈЕКТАНТ	Марко Ивковић	ПОТПИС <i>uuu</i>	ОБЈЕКАТ ЗГРАДА ДРЖАВНИХ ОРГАНА Београд, Балканска бр. 53	БРОЈ ПРОЈЕКТА 2021Y027-ПЗИ-Е04-24			
										ЛИСТОВА 187




ИЗМЕНА	ДАТУМ	РЕВИЗИЈА	ПОТПИС	ИНВЕСТИТОР РЕПУБЛИКА СРБИЈА – МИНИСТАРСТВО ФИНАНСИЈА Београд, Кнеза Милоша 20	НАЗИВ ПРОЈЕКТА 4/4 – ПРОЈЕКАТ ЕЛЕКТРОЕНЕРГЕТСКИХ ИНСТАЛАЦИЈА – ЕЛЕКТРОМОТОРНИ ПОГОН	ЦРТЕЖ ROA-SS	СВЕСКА 1/1	ДАТУМ 01.2022.	БИРО PC-5	
ОДГОВОРНИ ПРОЈЕКТАНТ	Бојан Рис	ПРОЈЕКТАНТ	Марко Ивковић	ОБЈЕКАТ ЗГРАДА ДРЖАВНИХ ОРГАНА Београд, Балканска бр. 53	Вентилатор XB1	БРОЈ ПРОЈЕКТА 2021Y027-ПЗИ-Е04-24	15	187		

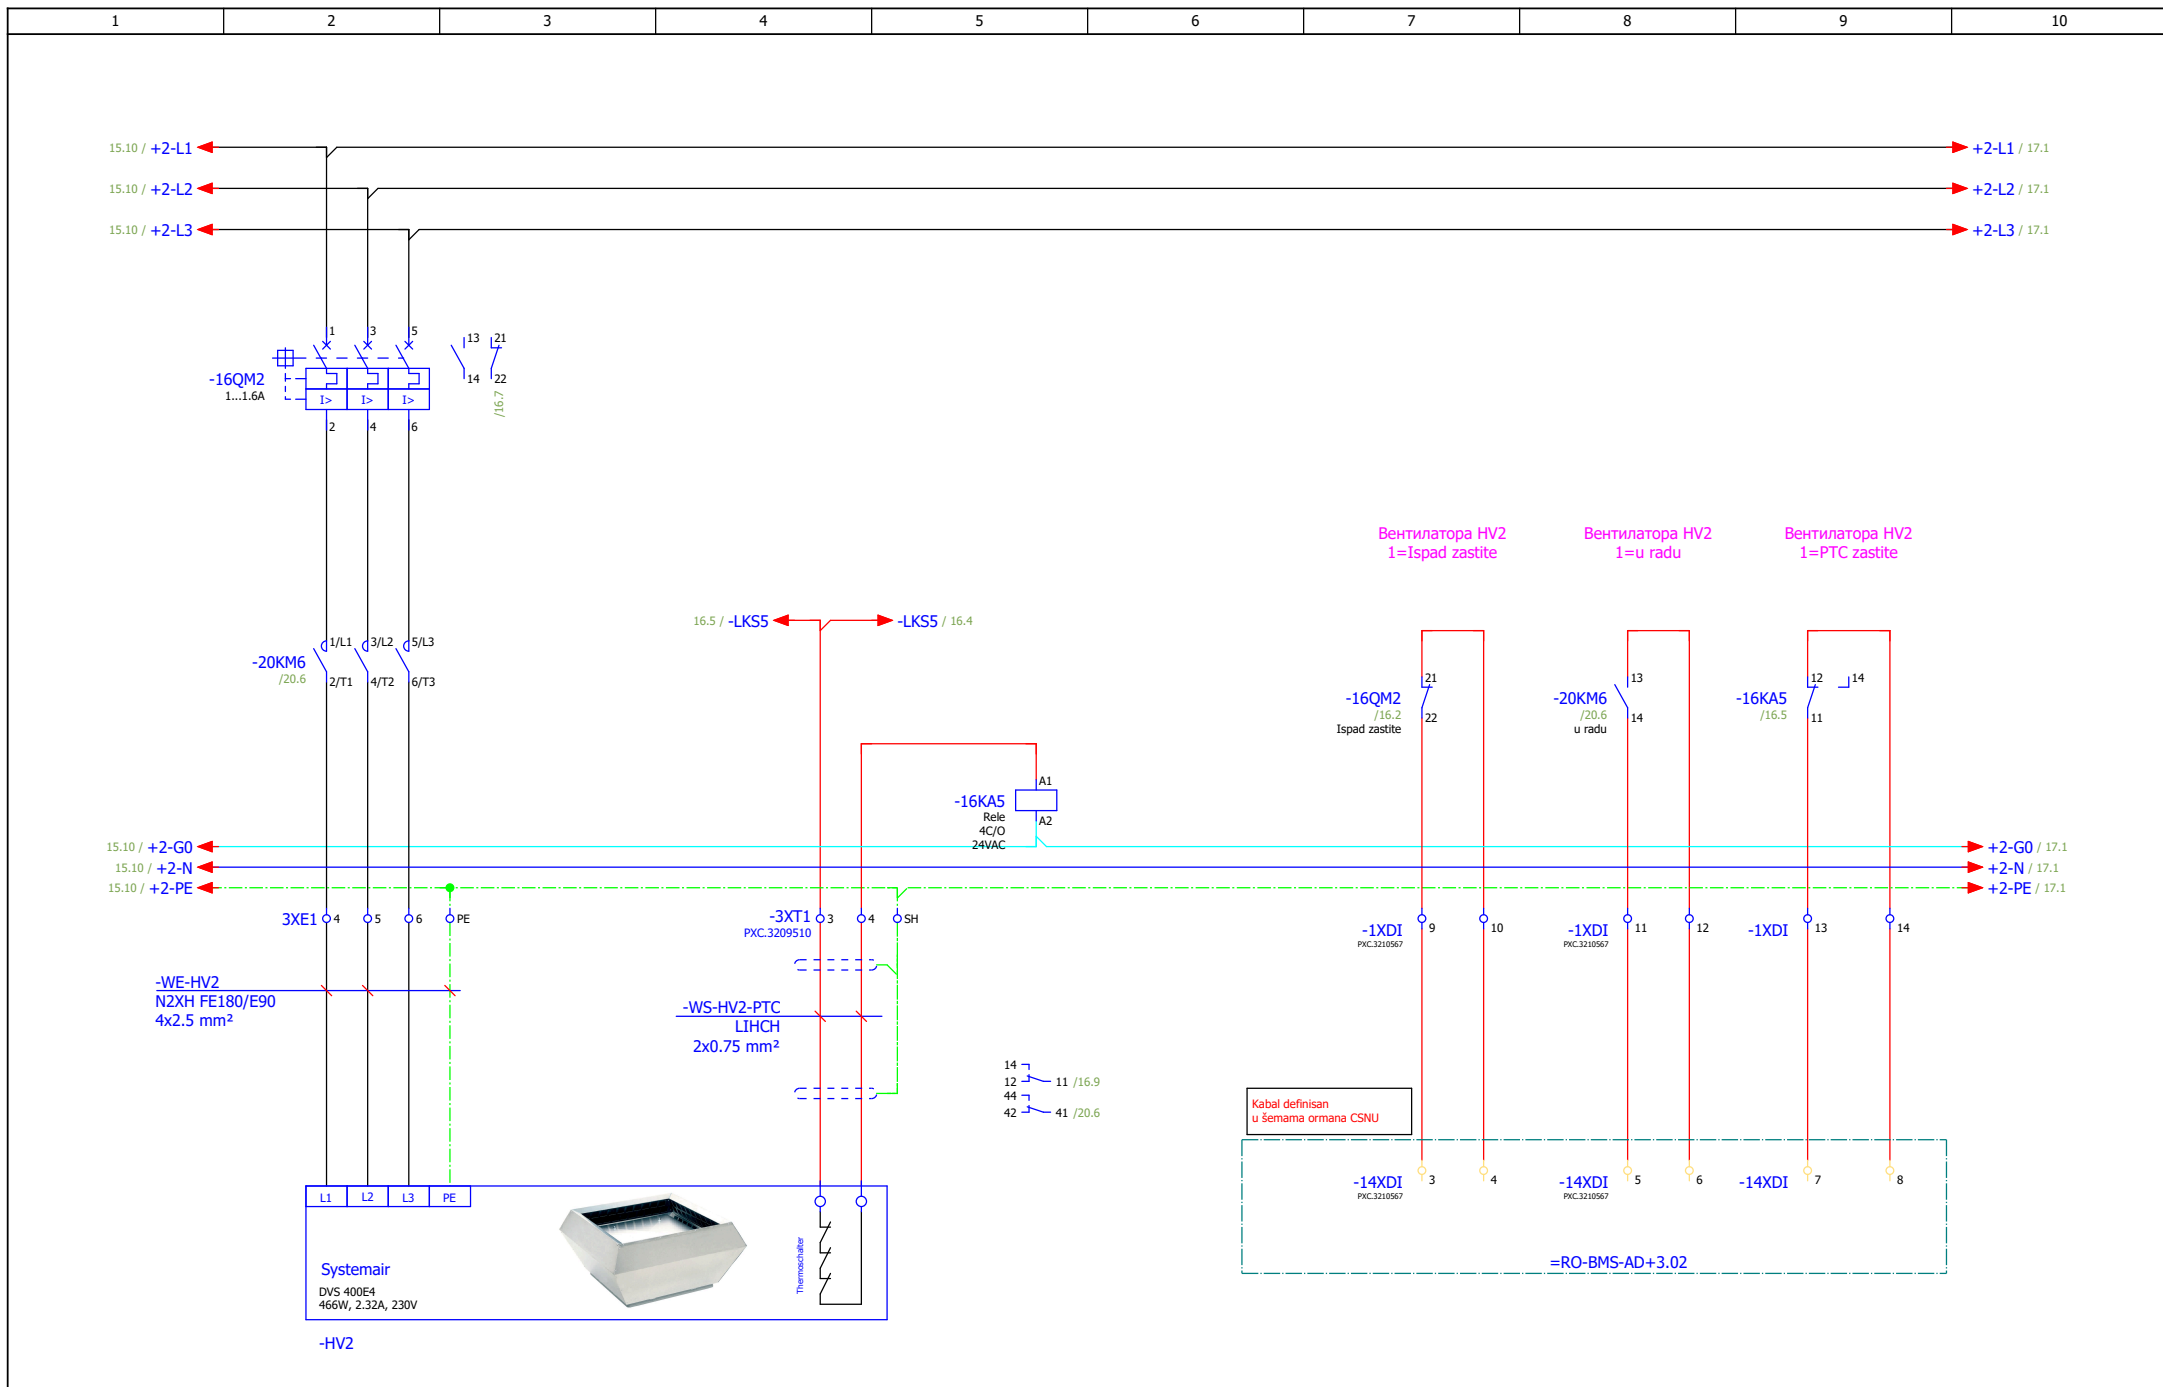


ИНВЕСТИТОР РЕПУБЛИКА СРБИЈА – МИНИСТАРСТВО ФИНАНСИЈА Београд, Кнеза Милоша 20		НАЗИВ ПРОЈЕКТА 4/4 – ПРОЈЕКАТ ЕЛЕКТРОЕНЕРГЕТСКИХ ИНСТАЛАЦИЈА – ЕЛЕКТРОМОТОРНИ ПОГОН		ЦРТЕЖ ROA-SS		СВЕСКА 1/1		ДАТУМ 01.2022.		БИРО PC-5		МАШИНОПРОЈЕКТ ГОПРИНГ	
ИЗМЕНА	ДАТУМ	РЕВИЗИЈА		ПОТПИС		БРОЈ ПРОЈЕКТА 2021V027-ПЗИ-Е04-24						ЛИСТ 16	
ОДГОВОРНИ ПРОЈЕКТАНТ	Бојан Рис		ПОТПИС <i>Bris</i>	ПРОЈЕКТАНТ	Марко Ивковић		ПОТПИС <i>M. Ivkovic</i>						ЛИСТОВА 187
ОБЈЕКАТ ЗГРАДА ДРЖАВНИХ ОРГАНА Београд, Балканска бр. 53				ЦРТЕЖ ROA-SS Вентилатор XB2									

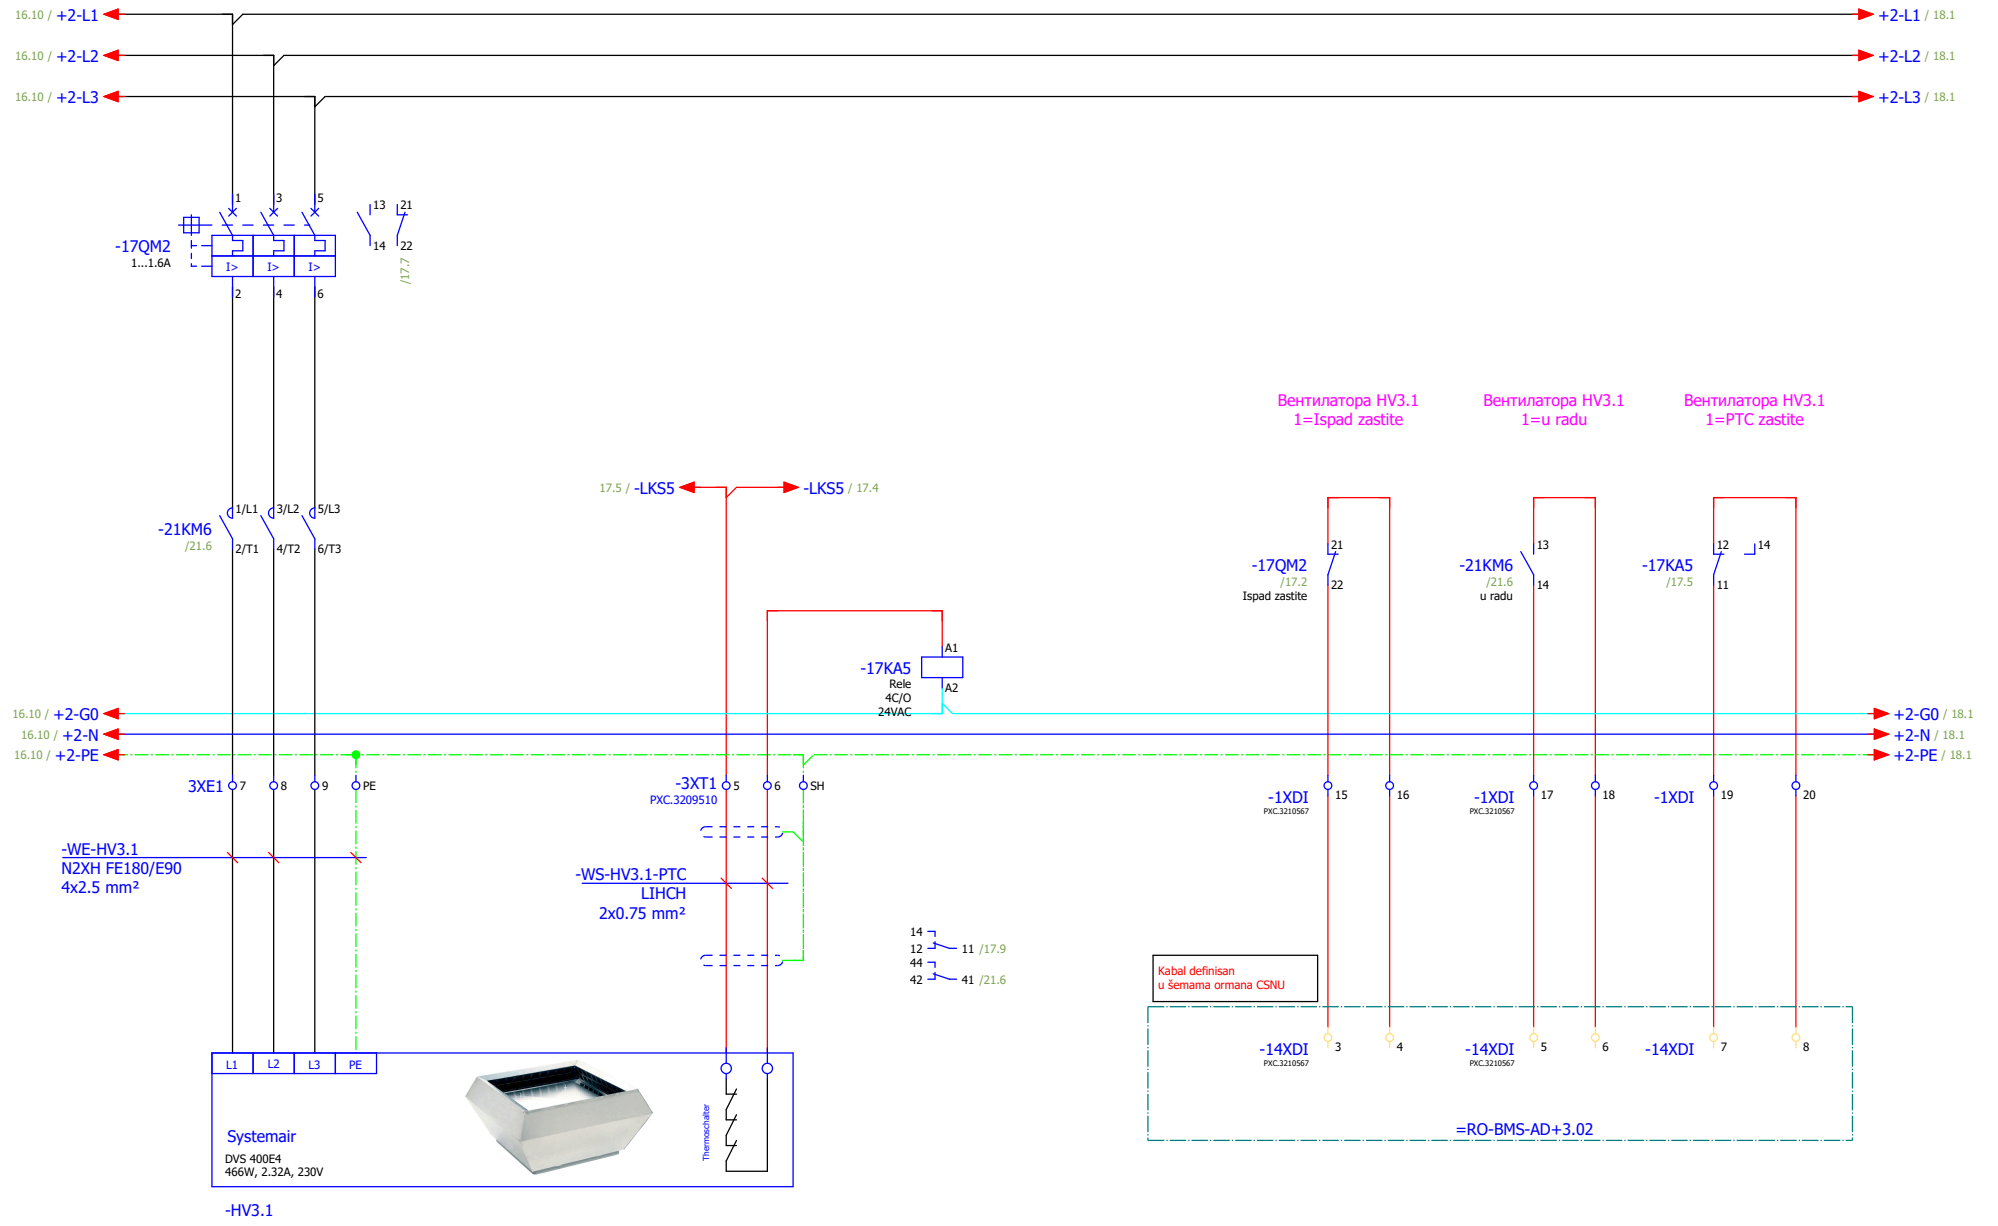


ИЗМЕНА	ДАТУМ	РЕВИЗИЈА	ПОТПИС	ИНВЕСТИТОР РЕПУБЛИКА СРБИЈА – МИНИСТАРСТВО ФИНАНСИЈА Београд, Кнеза Милоша 20	НАЗИВ ПРОЈЕКТА 4/4 – ПРОЈЕКАТ ЕЛЕКТРОЕНЕРГЕТСКИХ ИНСТАЛАЦИЈА – ЕЛЕКТРОМОТОРНИ ПОГОН	ЦРТЕЖ ROA-SS Вентилятор ХВ3.1	СВЕСКА 1/1	ДАТУМ 01.2022.	БИРО РС-5	МАШИНОПРОЈЕКТ ГОПРИНГ
ОДГОВОРНИ ПРОЈЕКАНТ	Бојан Рис	ПОТПИС <i>Blis</i>	ПРОЈЕКАНТ	Марко Ивковић	ПОТПИС <i>uuu</i>	ОБЈЕКАТ ЗГРАДА ДРЖАВНИХ ОРГАНА Београд, Балканска бр. 53	БРОЈ ПРОЈЕКТА 2021Y027-ПЗИ-Е04-24			ЛИСТ 17 УКУПНО 187

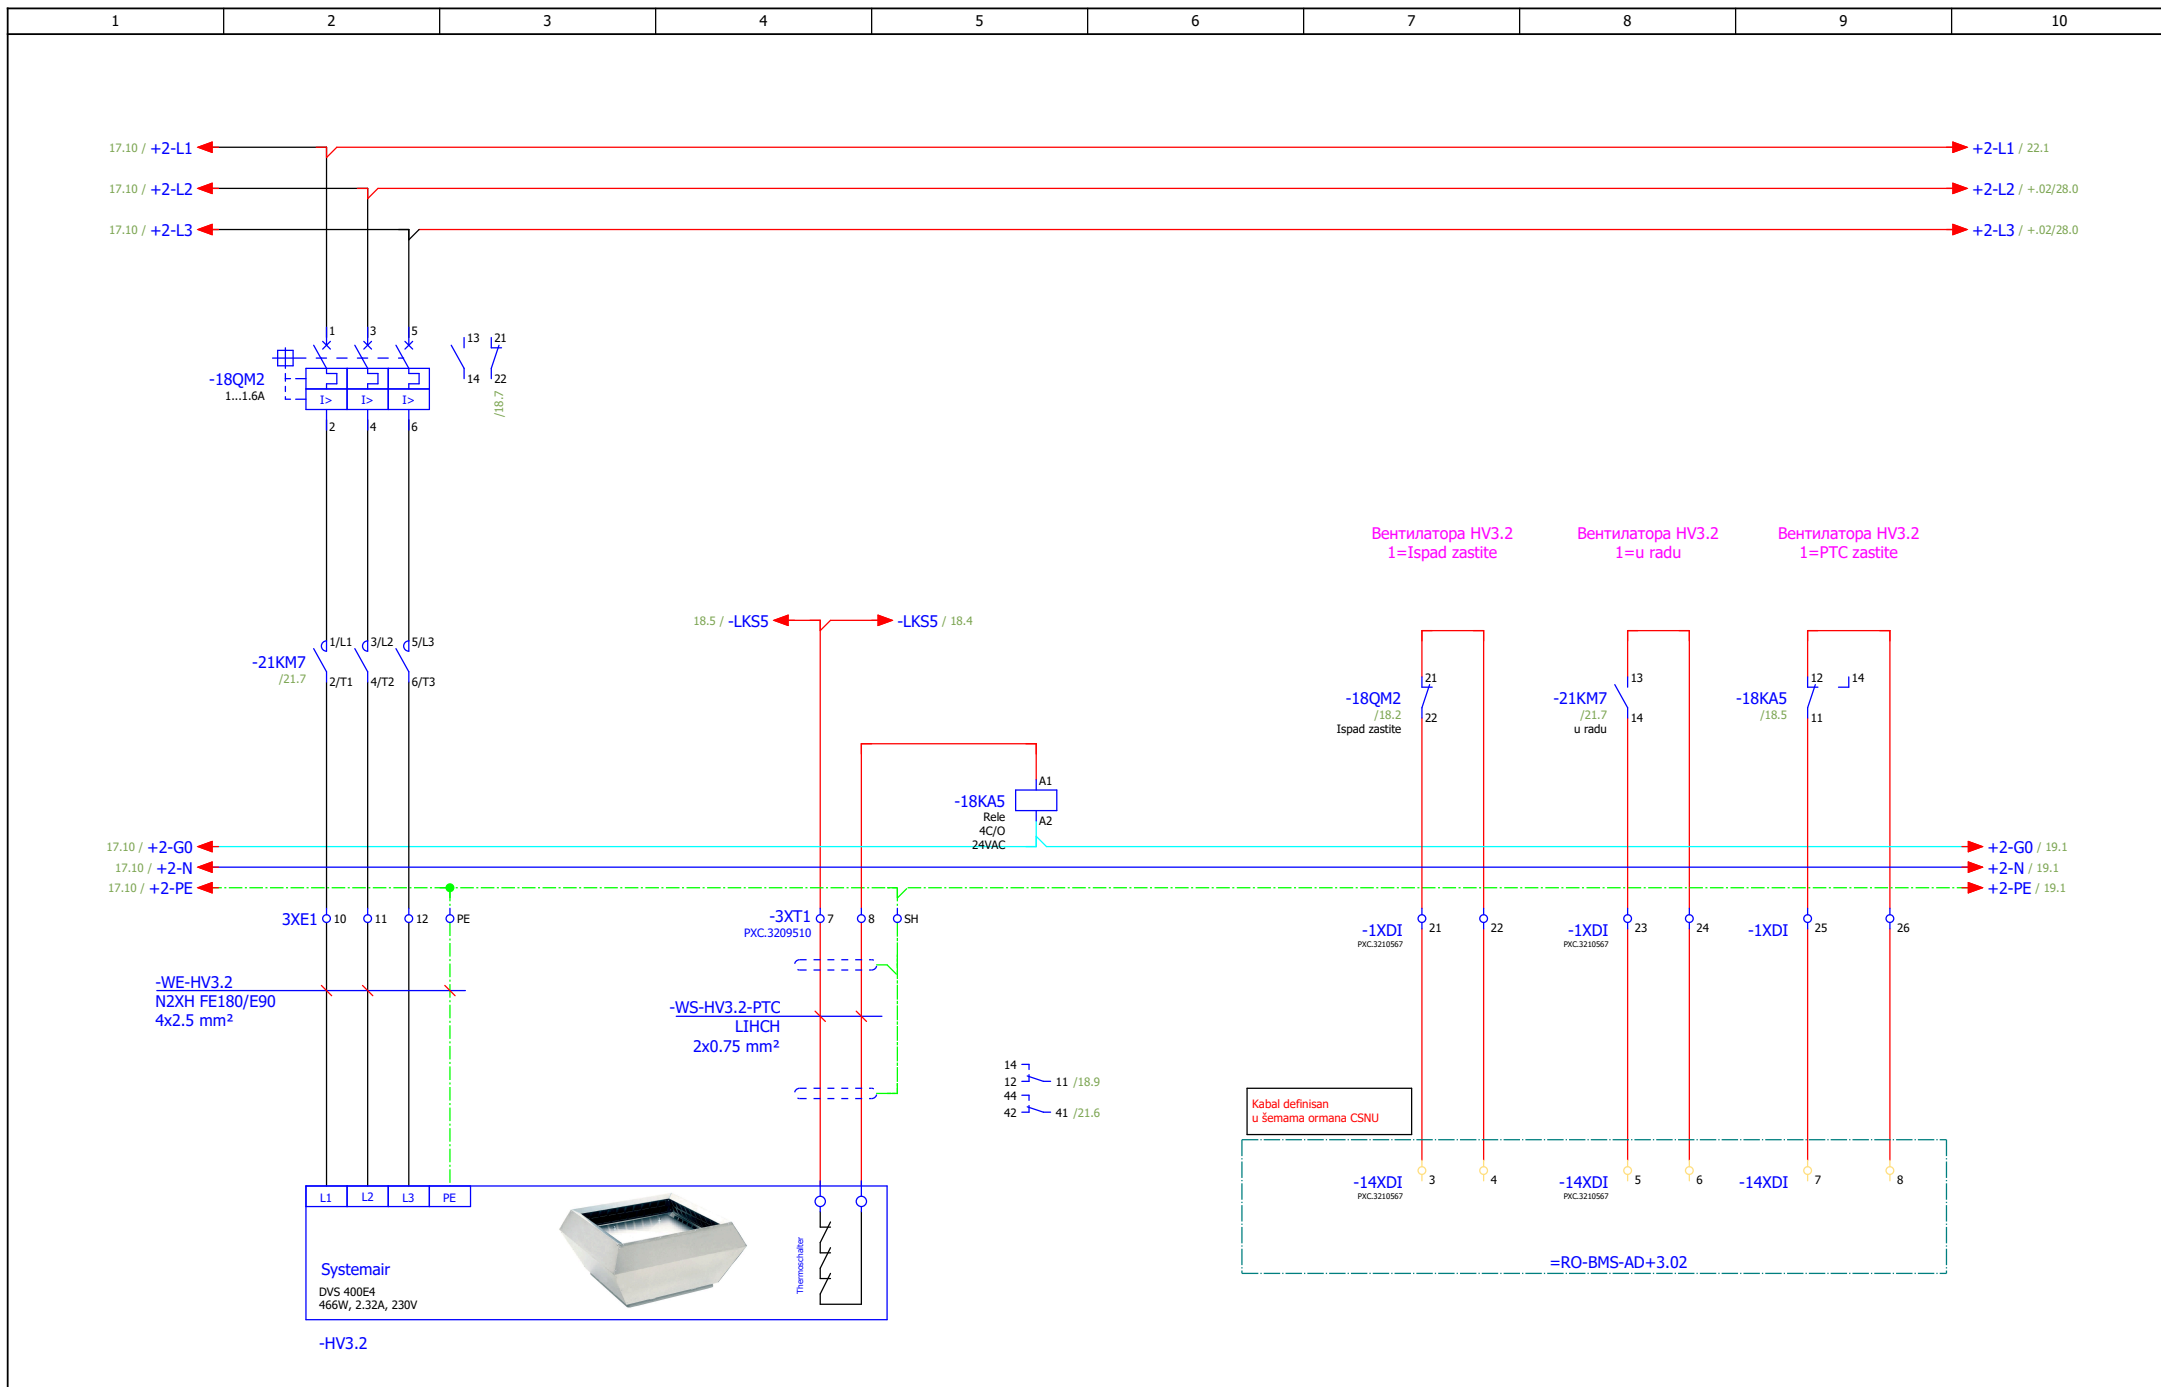

ИЗМЕНА	ДАТУМ	РЕВИЗИЈА	ПОТПИС	ИНВЕСТИТОР РЕПУБЛИКА СРБИЈА – МИНИСТАРСТВО ФИНАНСИЈА Београд, Кнеза Милоша 20	НАЗИВ ПРОЈЕКТА 4/4 – ПРОЈЕКАТ ЕЛЕКТРОЕНЕРГЕТСКИХ ИНСТАЛАЦИЈА – ЕЛЕКТРОМОТОРНИ ПОГОН	ЦРТЕЖ ROA-SS	СВЕСКА 1/1	ДАТУМ 01.2022.	БИРО PC-5	
ОДГОВОРНИ ПРОЈЕКАНТ	Бојан Рис	ПОТПИС <i>B.Ris</i>	ПРОЈЕКАНТ	Марко Ивковић	ПОТПИС <i>M.Ivkovic</i>	ОБЈЕКАТ ЗГРАДА ДРЖАВНИХ ОРГАНА Београд, Балканска бр. 53	Вентилатор ХВ3.2	БРОЈ ПРОЈЕКТА 2021Y027-ПЗИ-Е04-24	ЛИСТ 18	


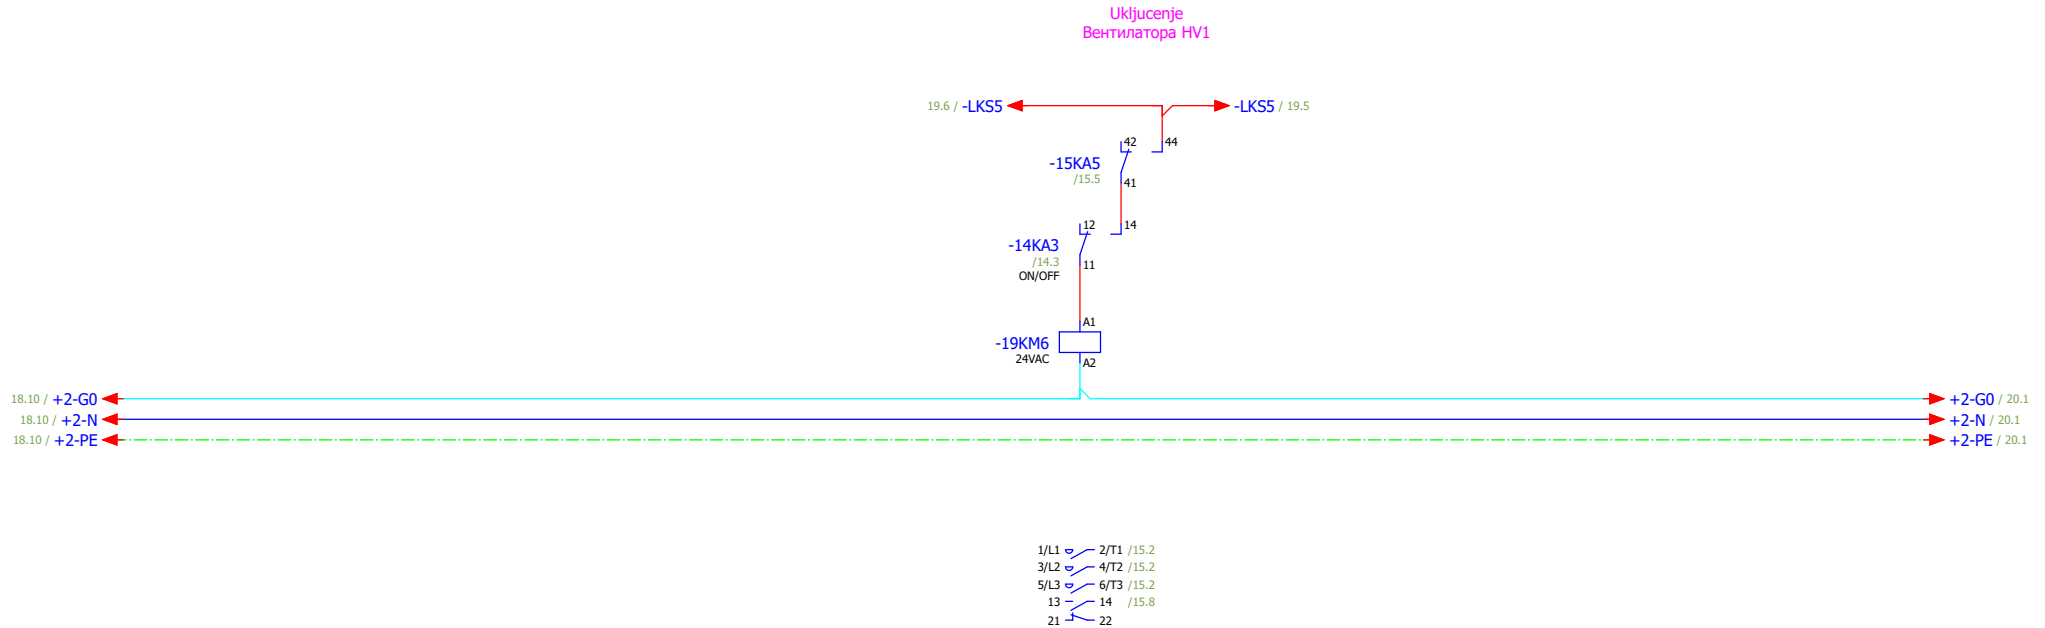


ИЗМЕНА	ДАТУМ	РЕВИЗИЈА		ПОТПИС	ИНВЕСТИТОР РЕПУБЛИКА СРБИЈА – МИНИСТАРСТВО ФИНАНСИЈА Београд, Кнеза Милоша 20	НАЗИВ ПРОЈЕКТА 4/4 – ПРОЈЕКАТ ЕЛЕКТРОЕНЕРГЕТСКИХ ИНСТАЛАЦИЈА – ЕЛЕКТРОМОТОРНИ ПОГОН	ЦРТЕЖ ROA-SS	СВЕСКА 1/1	ДАТУМ 01.2022.	БИРО РС-5	МАШИНОПРОЈЕКТ ГОПРИНГ
ОДГОВОРНИ ПРОЈЕКТАНТ	Бојан Рис	ПОТПИС <i>B.Ris</i>	ПРОЈЕКТАНТ	Марко Ивковић	ПОТПИС <i>M.Ivovicki</i>	ОБЈЕКАТ ЗГРАДА ДРЖАВНИХ ОРГАНА Београд, Балканска бр. 53	Вентилатор ХВ1	БРОЈ ПРОЈЕКТА 2021У027-ПЗИ-Е04-24		ЛИСТ 19	
										ЛИСТОВА 187	

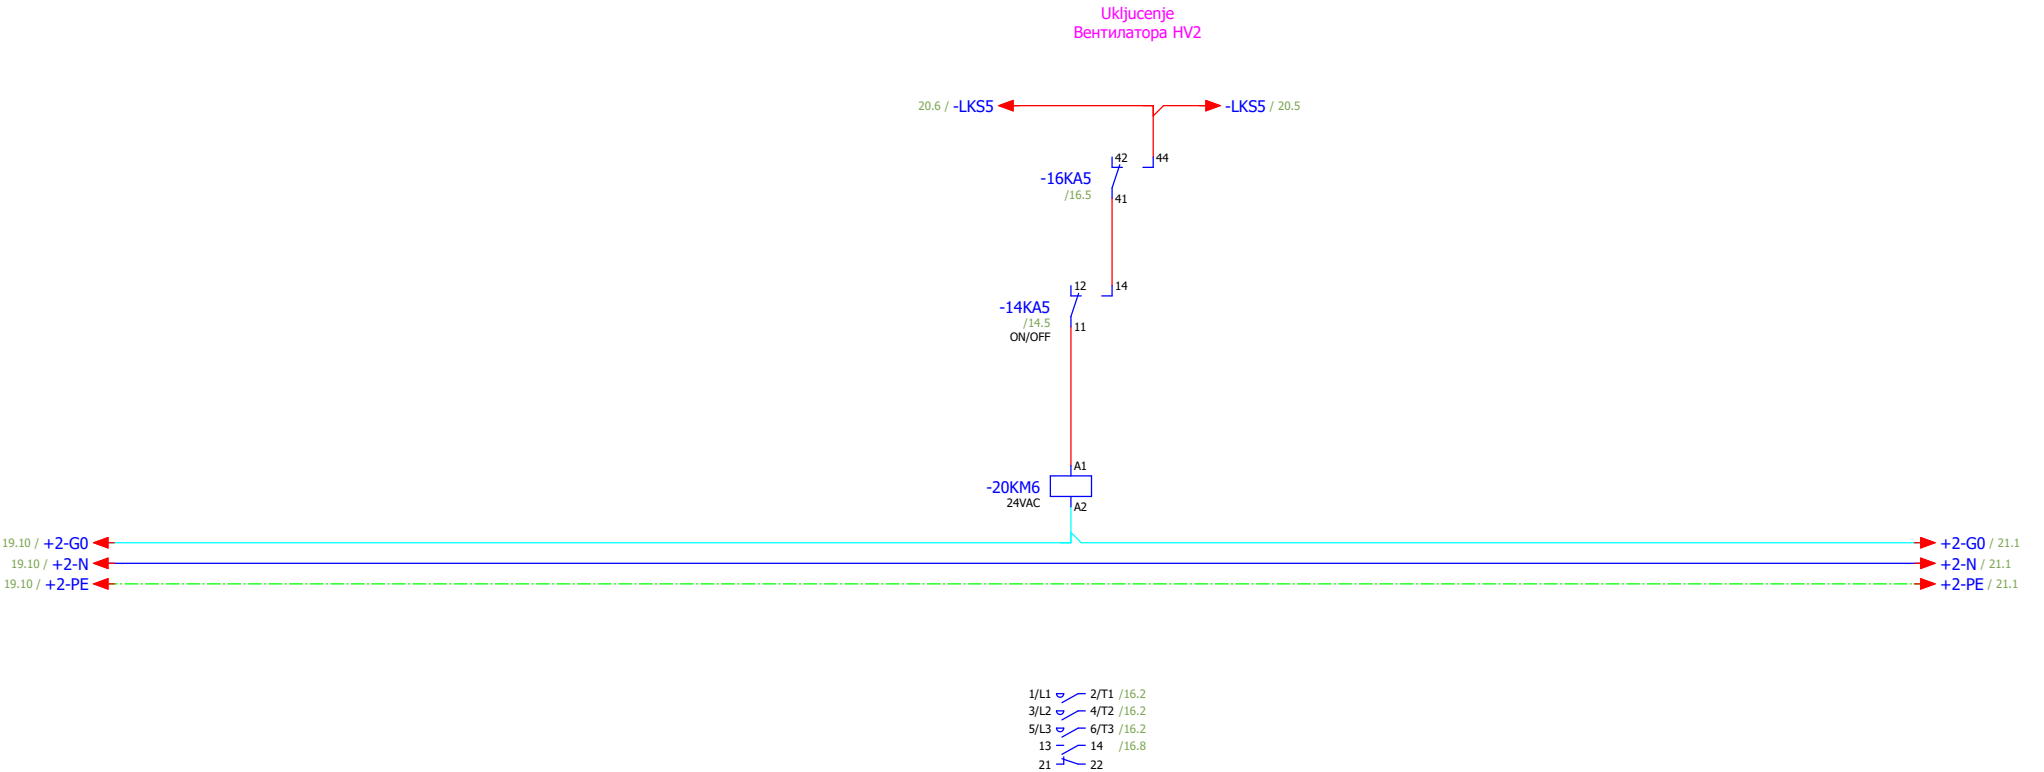


ИЗМЕНА	ДАТУМ	РЕВИЗИЈА	ПОТПИС	ИНВЕСТИТОР РЕПУБЛИКА СРБИЈА – МИНИСТАРСТВО ФИНАНСИЈА Београд, Кнеза Милоша 20	НАЗИВ ПРОЈЕКТА 4/4 – ПРОЈЕКАТ ЕЛЕКТРОЕНЕРГЕТСКИХ ИНСТАЛАЦИЈА – ЕЛЕКТРОМОТОРНИ ПОГОН	ЦРТЕЖ ROA-SS	СВЕСКА	ДАТУМ	БИРО	МАШИНОПРОЈЕКТ ГОПРИНГ
						Вентилатор ХВ2	1/1	01.2022.	РС-5	
ОДГОВОРНИ ПРОЈЕКТАНТ	Бојан Рис	ПОТПИС <i>B.Ris</i>	ПРОЈЕКТАНТ	Марко Ивковић	ПОТПИС <i>M.Ivovicki</i>		БРОЈ ПРОЈЕКТА 2021Y027-ПЗИ-Е04-24			ЛИСТ 20 ЛИСТОВА 187
				ОБЈЕКАТ ЗГРАДА ДРЖАВНИХ ОРГАНА Београд, Балканска бр. 53						


Uključenje
Вентилатора HV3.1 I HV3.2

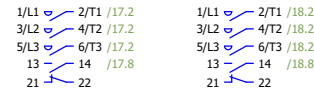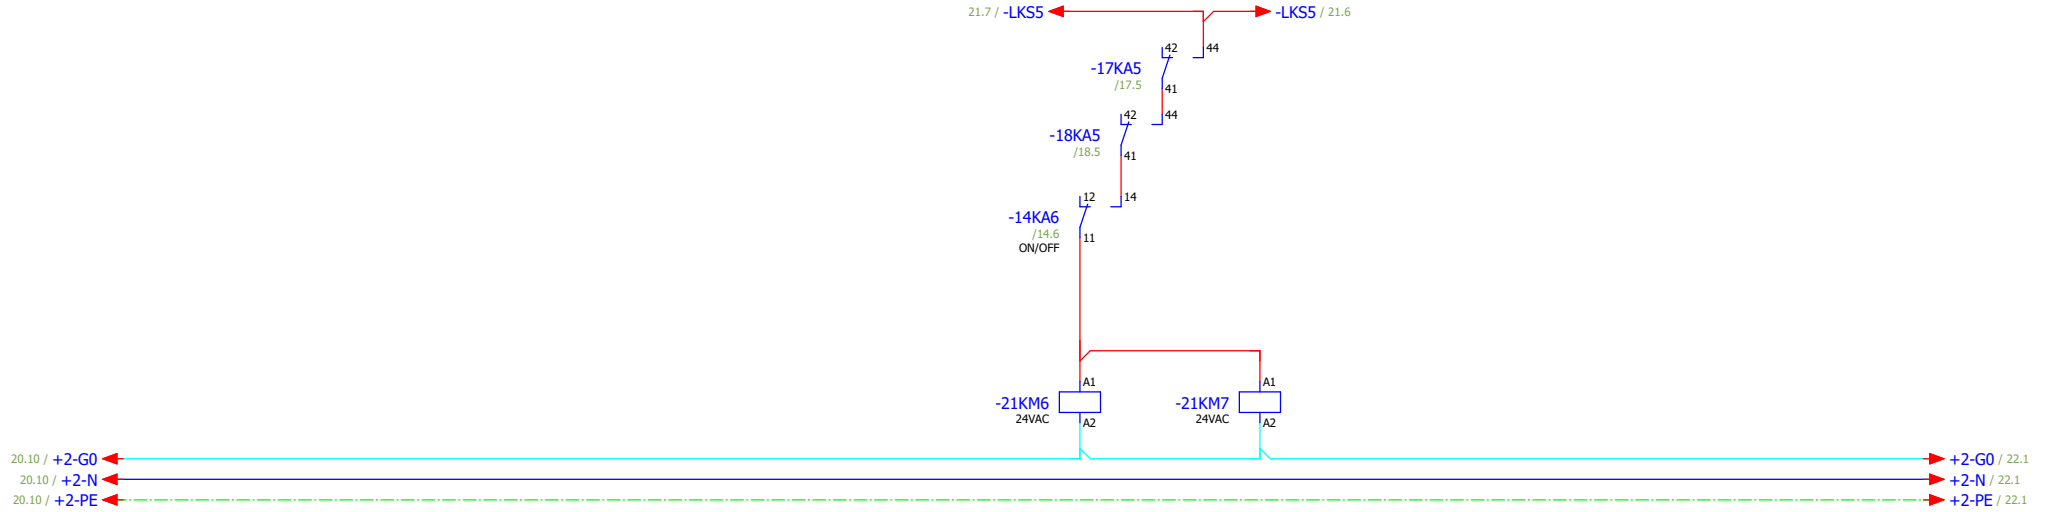


ИЗМЕНА	ДАТУМ	РЕВИЗИЈА		ПОТПИС	ИНВЕСТИТОР РЕПУБЛИКА СРБИЈА – МИНИСТАРСТВО ФИНАНСИЈА Београд, Кнеза Милоша 20	НАЗИВ ПРОЈЕКТА 4/4 – ПРОЈЕКАТ ЕЛЕКТРОЕНЕРГЕТСКИХ ИНСТАЛАЦИЈА – ЕЛЕКТРОМОТОРНИ ПОГОН	ЦРТЕЖ ROA-SS	СВЕСКА 1/1	ДАТУМ 01.2022.	БИРО РС-5	МАШИНОПРОЈЕКТ ГОПРИНГ
ОДГОВОРНИ ПРОЈЕКТАНТ	Бојан Рис	ПОТПИС <i>Bris</i>	ПРОЈЕКТАНТ	Марко Ивковић	ПОТПИС <i>M. Ivkovic</i>	ОБЈЕКАТ ЗГРАДА ДРЖАВНИХ ОРГАНА Београд, Балканска бр. 53	Вентилатор ХВ3.1 I ХВ3.2	БРОЈ ПРОЈЕКТА 2021У027-ПЗИ-Е04-24		ЛИСТ 21	
										ЛИСТОВА 187	

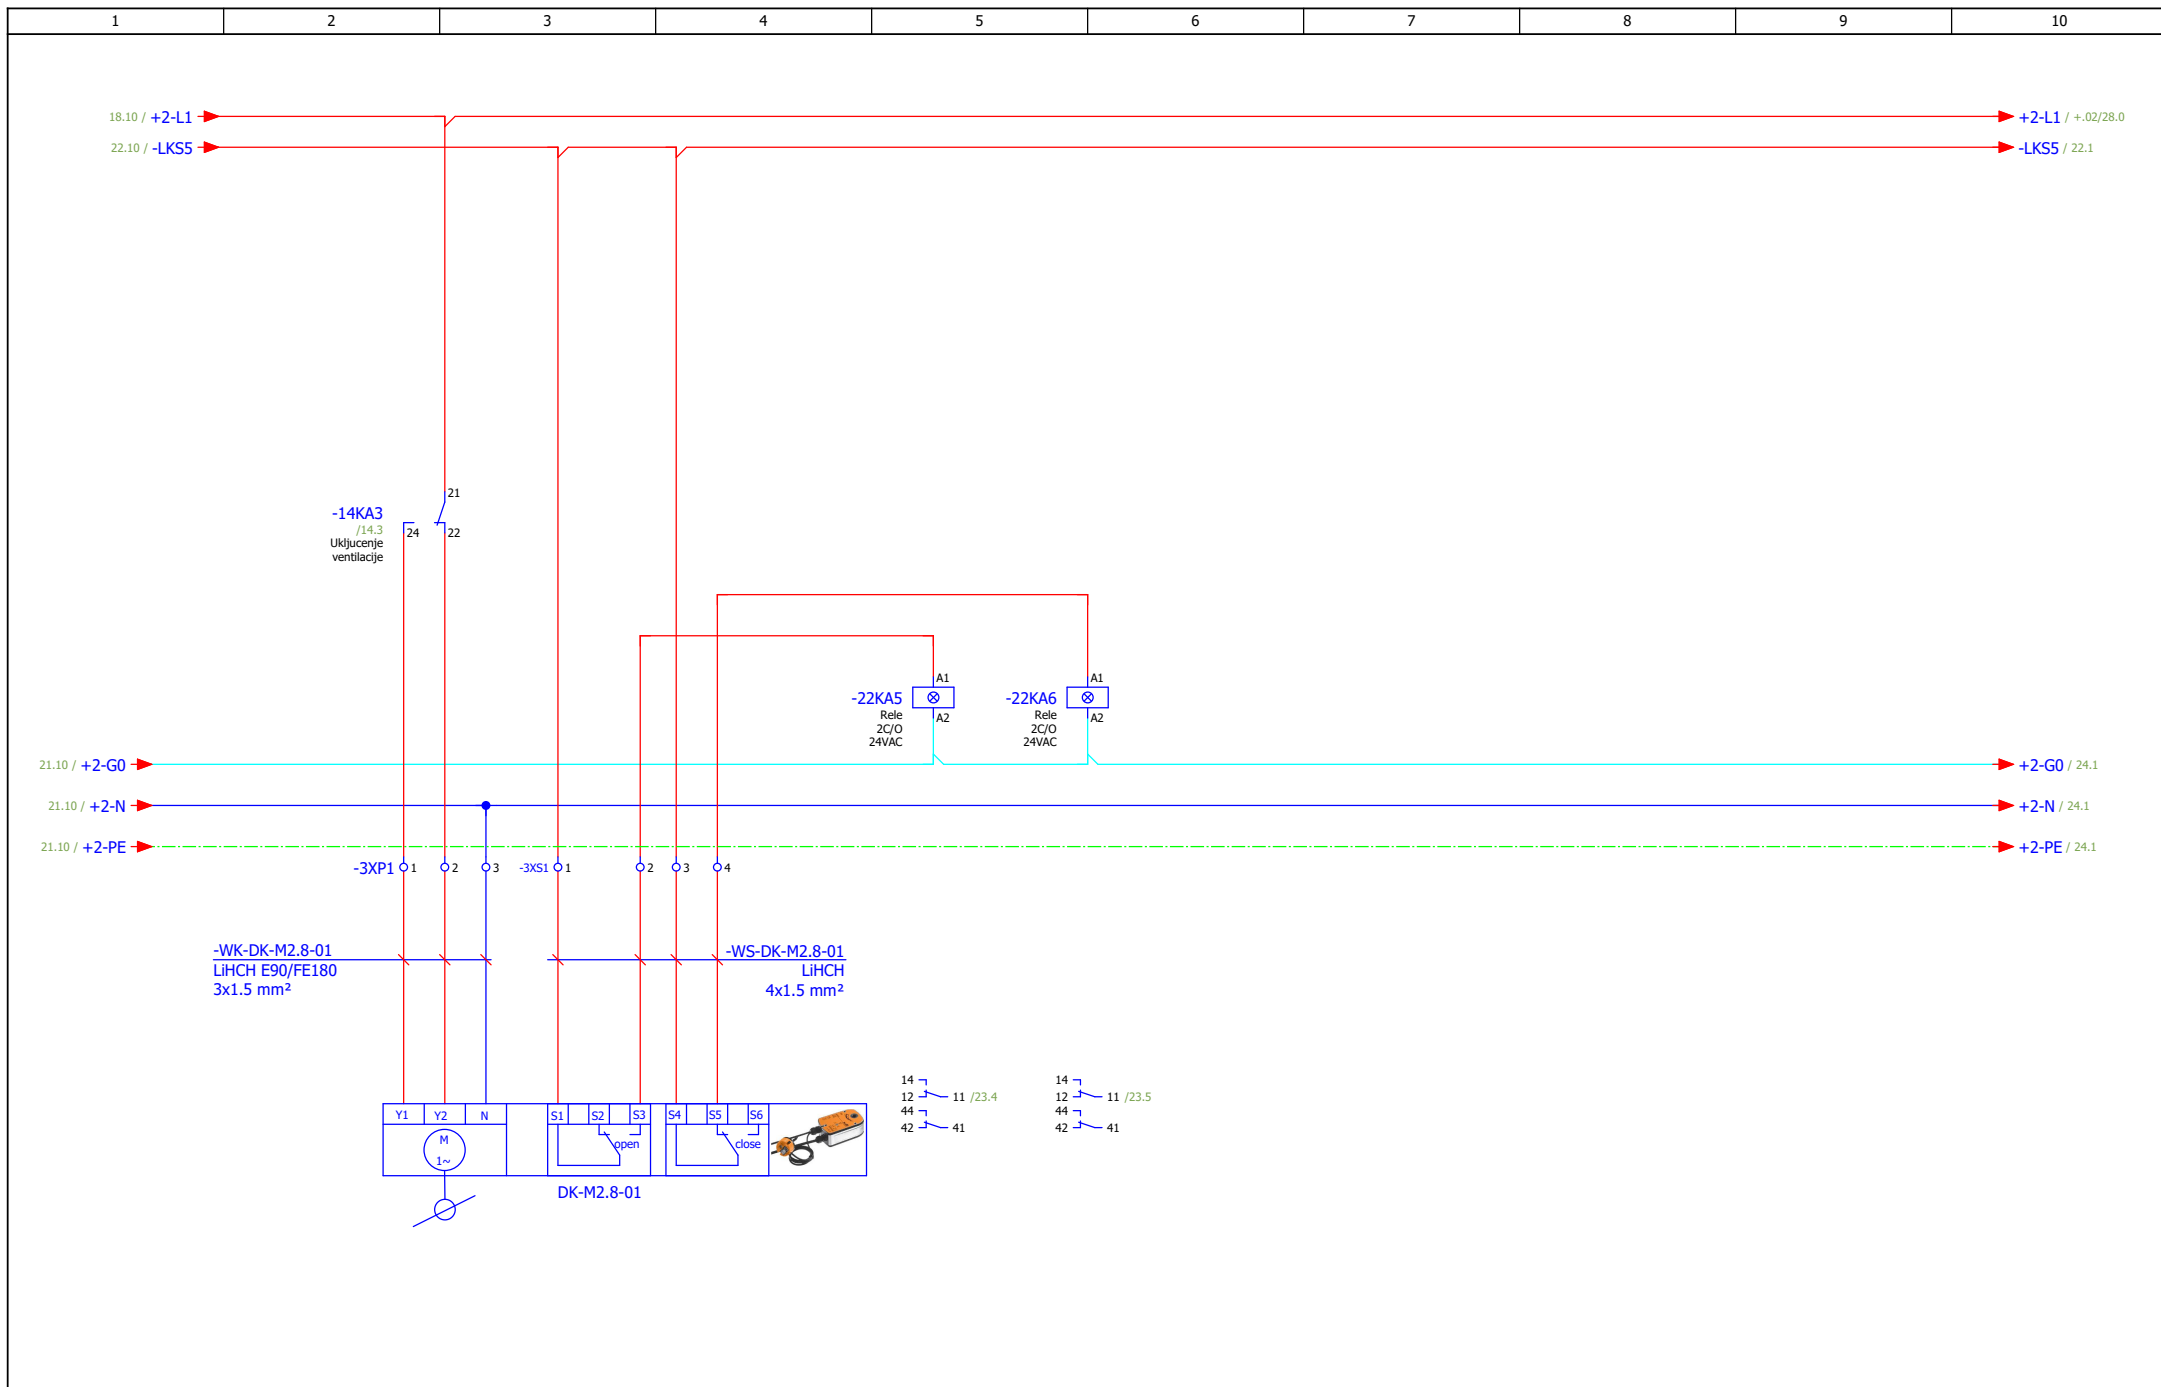


ИЗМЕНА	ДАТУМ	РЕВИЗИЈА	ПОТПИС	ИНВЕСТИТОР РЕПУБЛИКА СРБИЈА – МИНИСТАРСТВО ФИНАНСИЈА Београд, Кнеза Милоша 20	НАЗИВ ПРОЈЕКТА 4/4 – ПРОЈЕКАТ ЕЛЕКТРОЕНЕРГЕТСКИХ ИНСТАЛАЦИЈА – ЕЛЕКТРОМОТОРНИ ПОГОН	ЦРТЕК ROA-SS	СВЕСКА 1/1	ДАТУМ 01.2022.	БИРО РС-5	
ОДГОВОРНИ ПРОЈЕКАНТ	Бојан Рис	ПРОЈЕКАНТ	Марко Ивковић	ОБЈЕКАТ ЗГРАДА ДРЖАВНИХ ОРГАНА Београд, Балканска бр. 53	Дихт клапне просторија М.28	БРОЈ ПРОЈЕКТА 2021V027-ПЗИ-Е04-24	ЛИСТ 22			

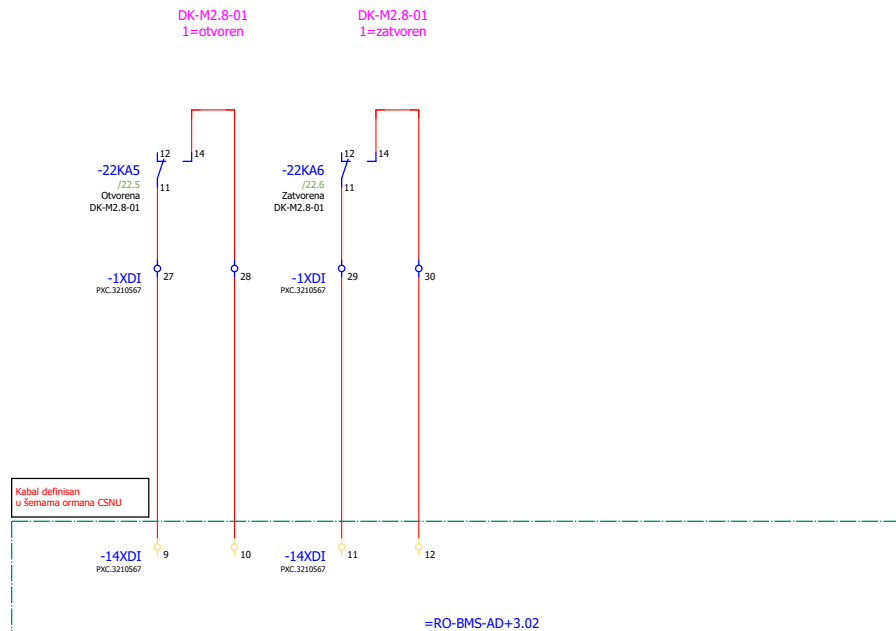


ИЗМЕНА	ДАТУМ	РЕВИЗИЈА		ПОТПИС	ИНВЕСТИТОР РЕПУБЛИКА СРБИЈА – МИНИСТАРСТВО ФИНАНСИЈА Београд, Кнеза Милоша 20	НАЗИВ ПРОЈЕКТА 4/4 – ПРОЈЕКАТ ЕЛЕКТРОЕНЕРГЕТСКИХ ИНСТАЛАЦИЈА – ЕЛЕКТРОМОТОРНИ ПОГОН	ЦРТЕЖ ROA-SS	СВЕСКА 1/1	ДАТУМ 01.2022.	БИРО РС-5	МАШИНОПРОЈЕКТ ГОПРИНГ
ОДГОВОРНИ ПРОЈЕКТАНТ	Бојан Рис	ПОТПИС <i>Bris</i>	ПРОЈЕКТАНТ	Марко Ивковић	ПОТПИС <i>M. Ivkovic</i>	ОБЈЕКАТ ЗГРАДА ДРЖАВНИХ ОРГАНА Београд, Балканска бр. 53	Дихт клапне просторија М.28	БРОЈ ПРОЈЕКТА 2021У027-ПЗИ-Е04-24		ЛИСТ 23	
										ЛИСТОВА 187	

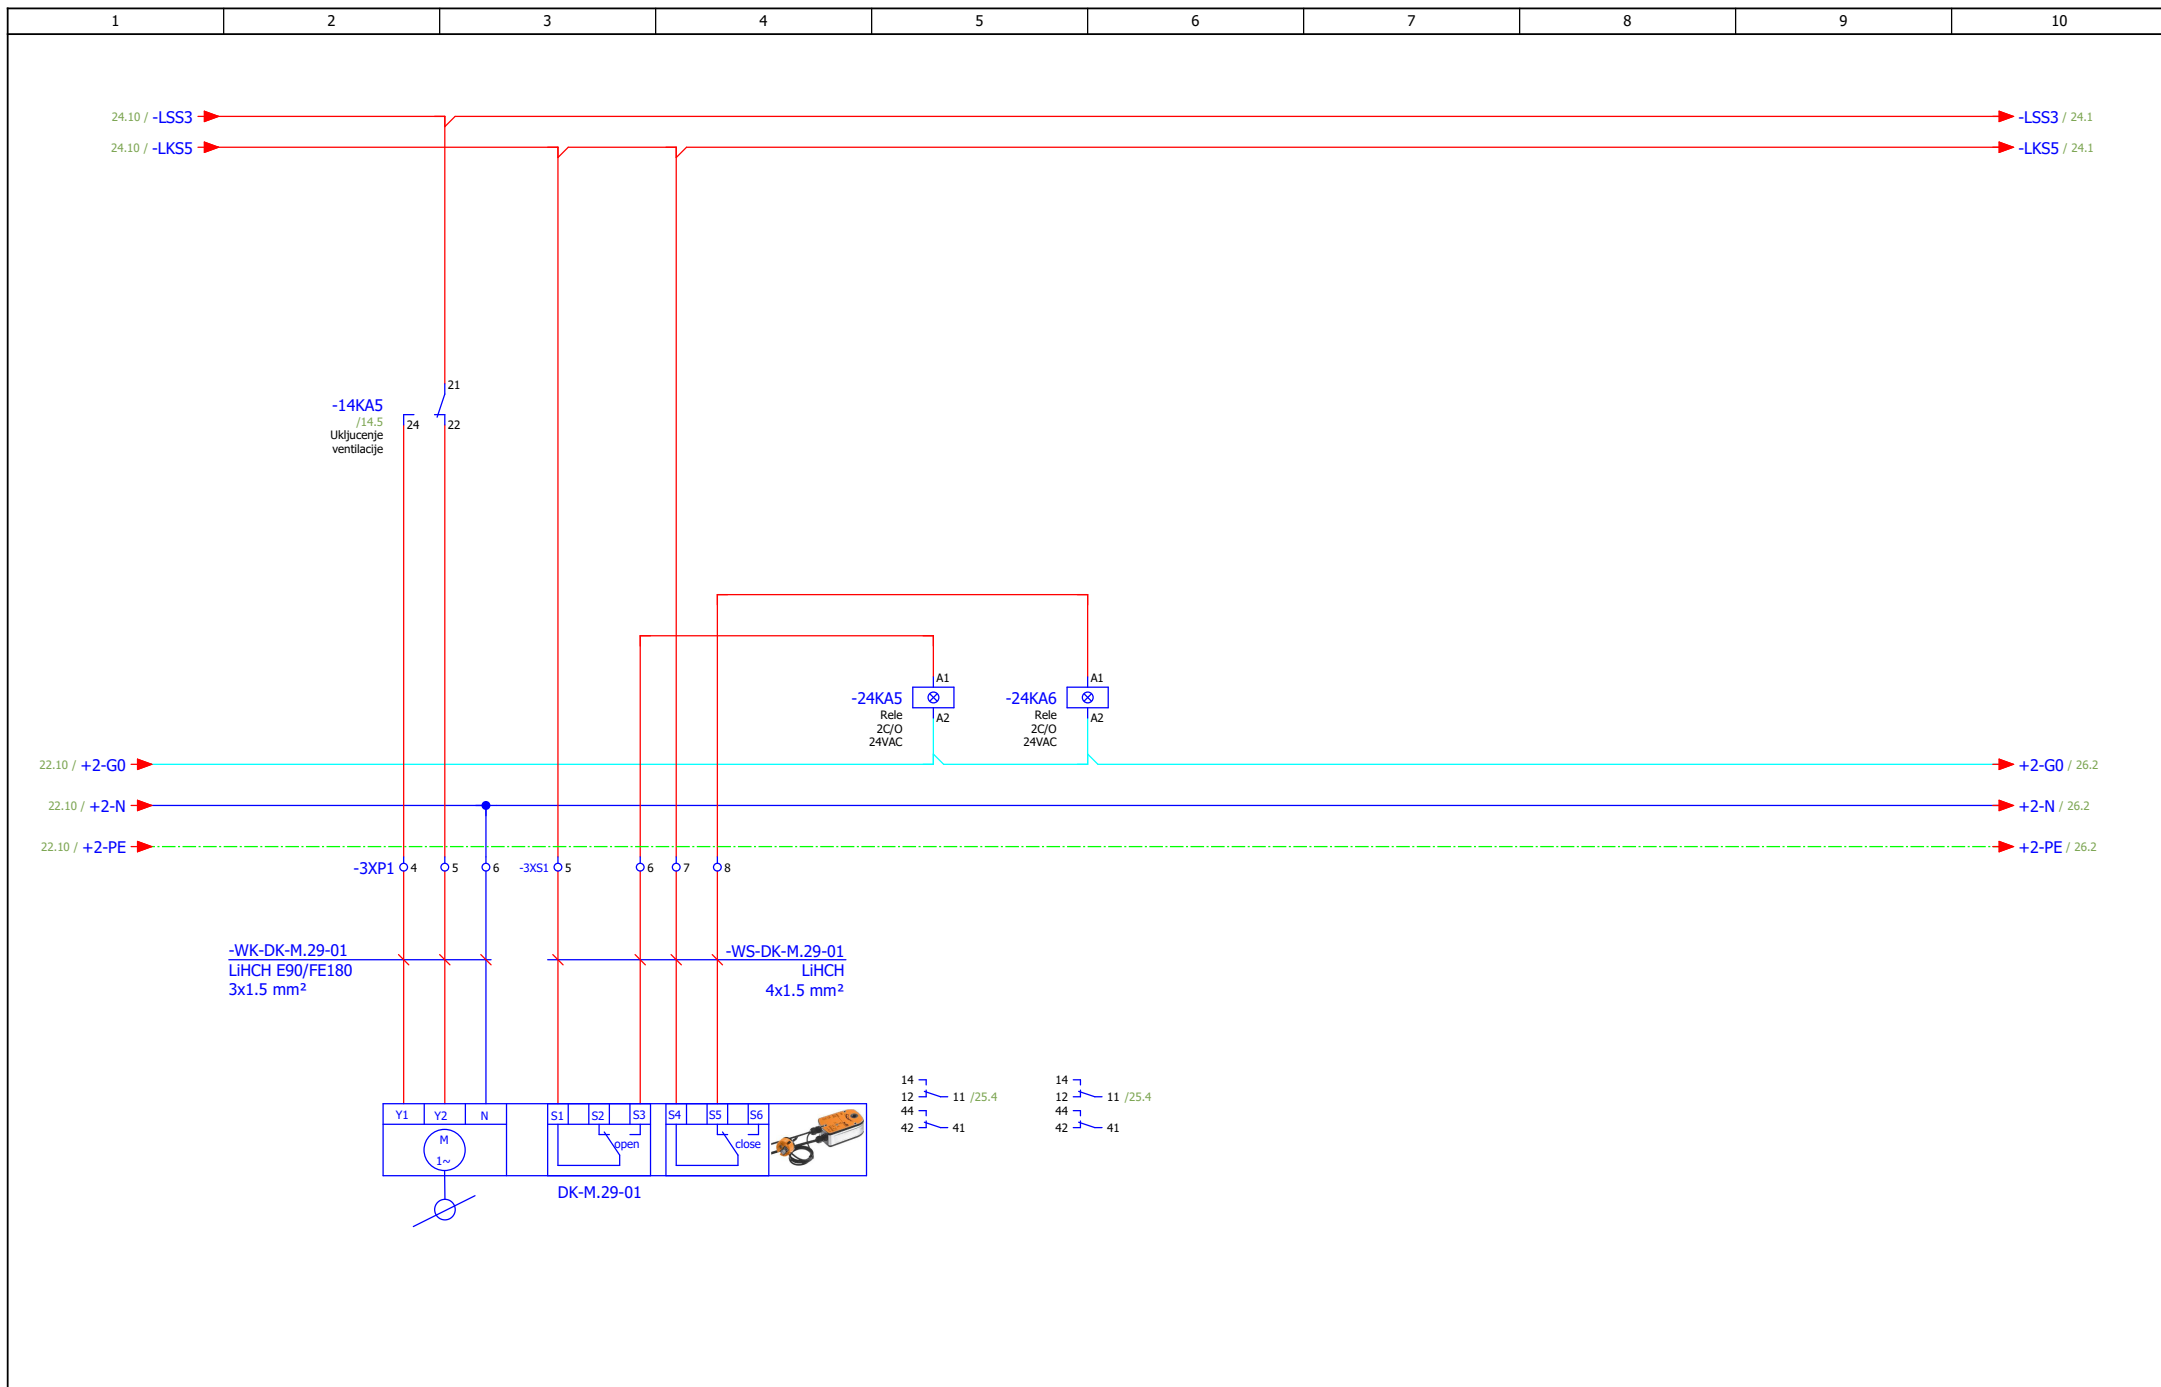


ИЗМЕНА	ДАТУМ	РЕВИЗИЈА	ПОТПИС	ИНВЕСТИТОР РЕПУБЛИКА СРБИЈА – МИНИСТАРСТВО ФИНАНСИЈА Београд, Кнеза Милоша 20	НАЗИВ ПРОЈЕКТА 4/4 – ПРОЈЕКАТ ЕЛЕКТРОЕНЕРГЕТСКИХ ИНСТАЛАЦИЈА – ЕЛЕКТРОМОТОРНИ ПОГОН	ЦРТЕЖ ROA-SS	СВЕСКА 1/1	ДАТУМ 01.2022.	БИРО РС-5	
ОДГОВОРНИ ПРОЈЕКАНТ	Бојан Рис	ПОТПИС <i>B.Ris</i>	ПРОЈЕКАНТ	Марко Ивковић	ПОТПИС <i>M.Ivovicki</i>	ОБЈЕКАТ ЗГРАДА ДРЖАВНИХ ОРГАНА Београд, Балканска бр. 53	БРОЈ ПРОЈЕКТА 2021V027-ПЗИ-Е04-24			
										ЛИСТОВА 187

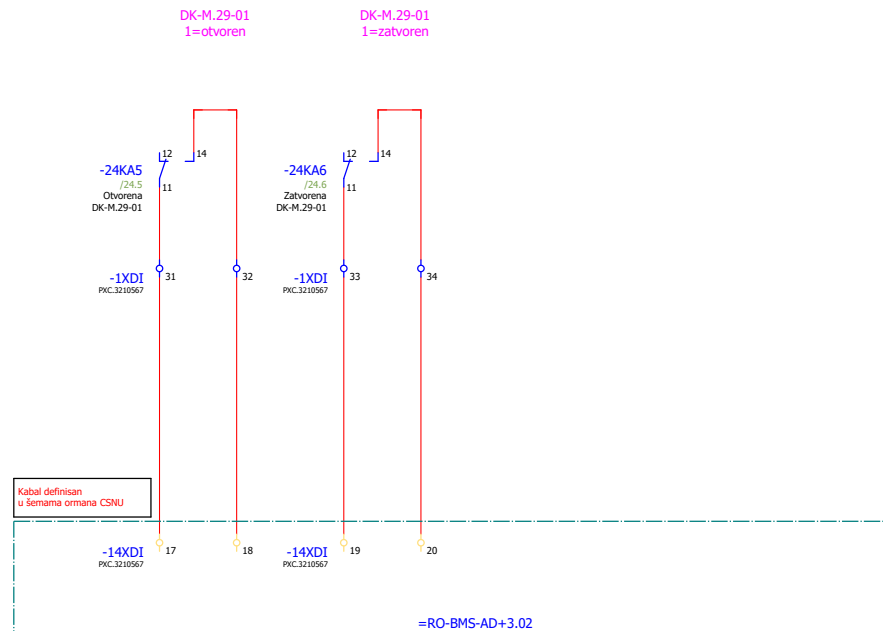


ИЗМЕНА	ДАТУМ	РЕВИЗИЈА		ПОТПИС	ИНВЕСТИТОР РЕПУБЛИКА СРБИЈА – МИНИСТАРСТВО ФИНАНСИЈА Београд, Кнеза Милоша 20	НАЗИВ ПРОЈЕКТА 4/4 – ПРОЈЕКАТ ЕЛЕКТРОЕНЕРГЕТСКИХ ИНСТАЛАЦИЈА – ЕЛЕКТРОМОТОРНИ ПОГОН	ЦРТЕЖ ROA-SS	СВЕСКА 1/1	ДАТУМ 01.2022.	БИРО РС-5	МАШИНОПРОЈЕКТ ГОПРИНГ
ОДГОВОРНИ ПРОЈЕКТАНТ	Бојан Рис	ПОТПИС <i>Bris</i>	ПРОЈЕКТАНТ	Марко Ивковић	ПОТПИС <i>M. Ivkovic</i>	ОБЈЕКАТ ЗГРАДА ДРЖАВНИХ ОРГАНА Београд, Балканска бр. 53	Дихт клапне просторија М.29	БРОЈ ПРОЈЕКТА 2021У027-ПЗИ-Е04-24		ЛИСТ 25	
										ЛИСТОВА 187	

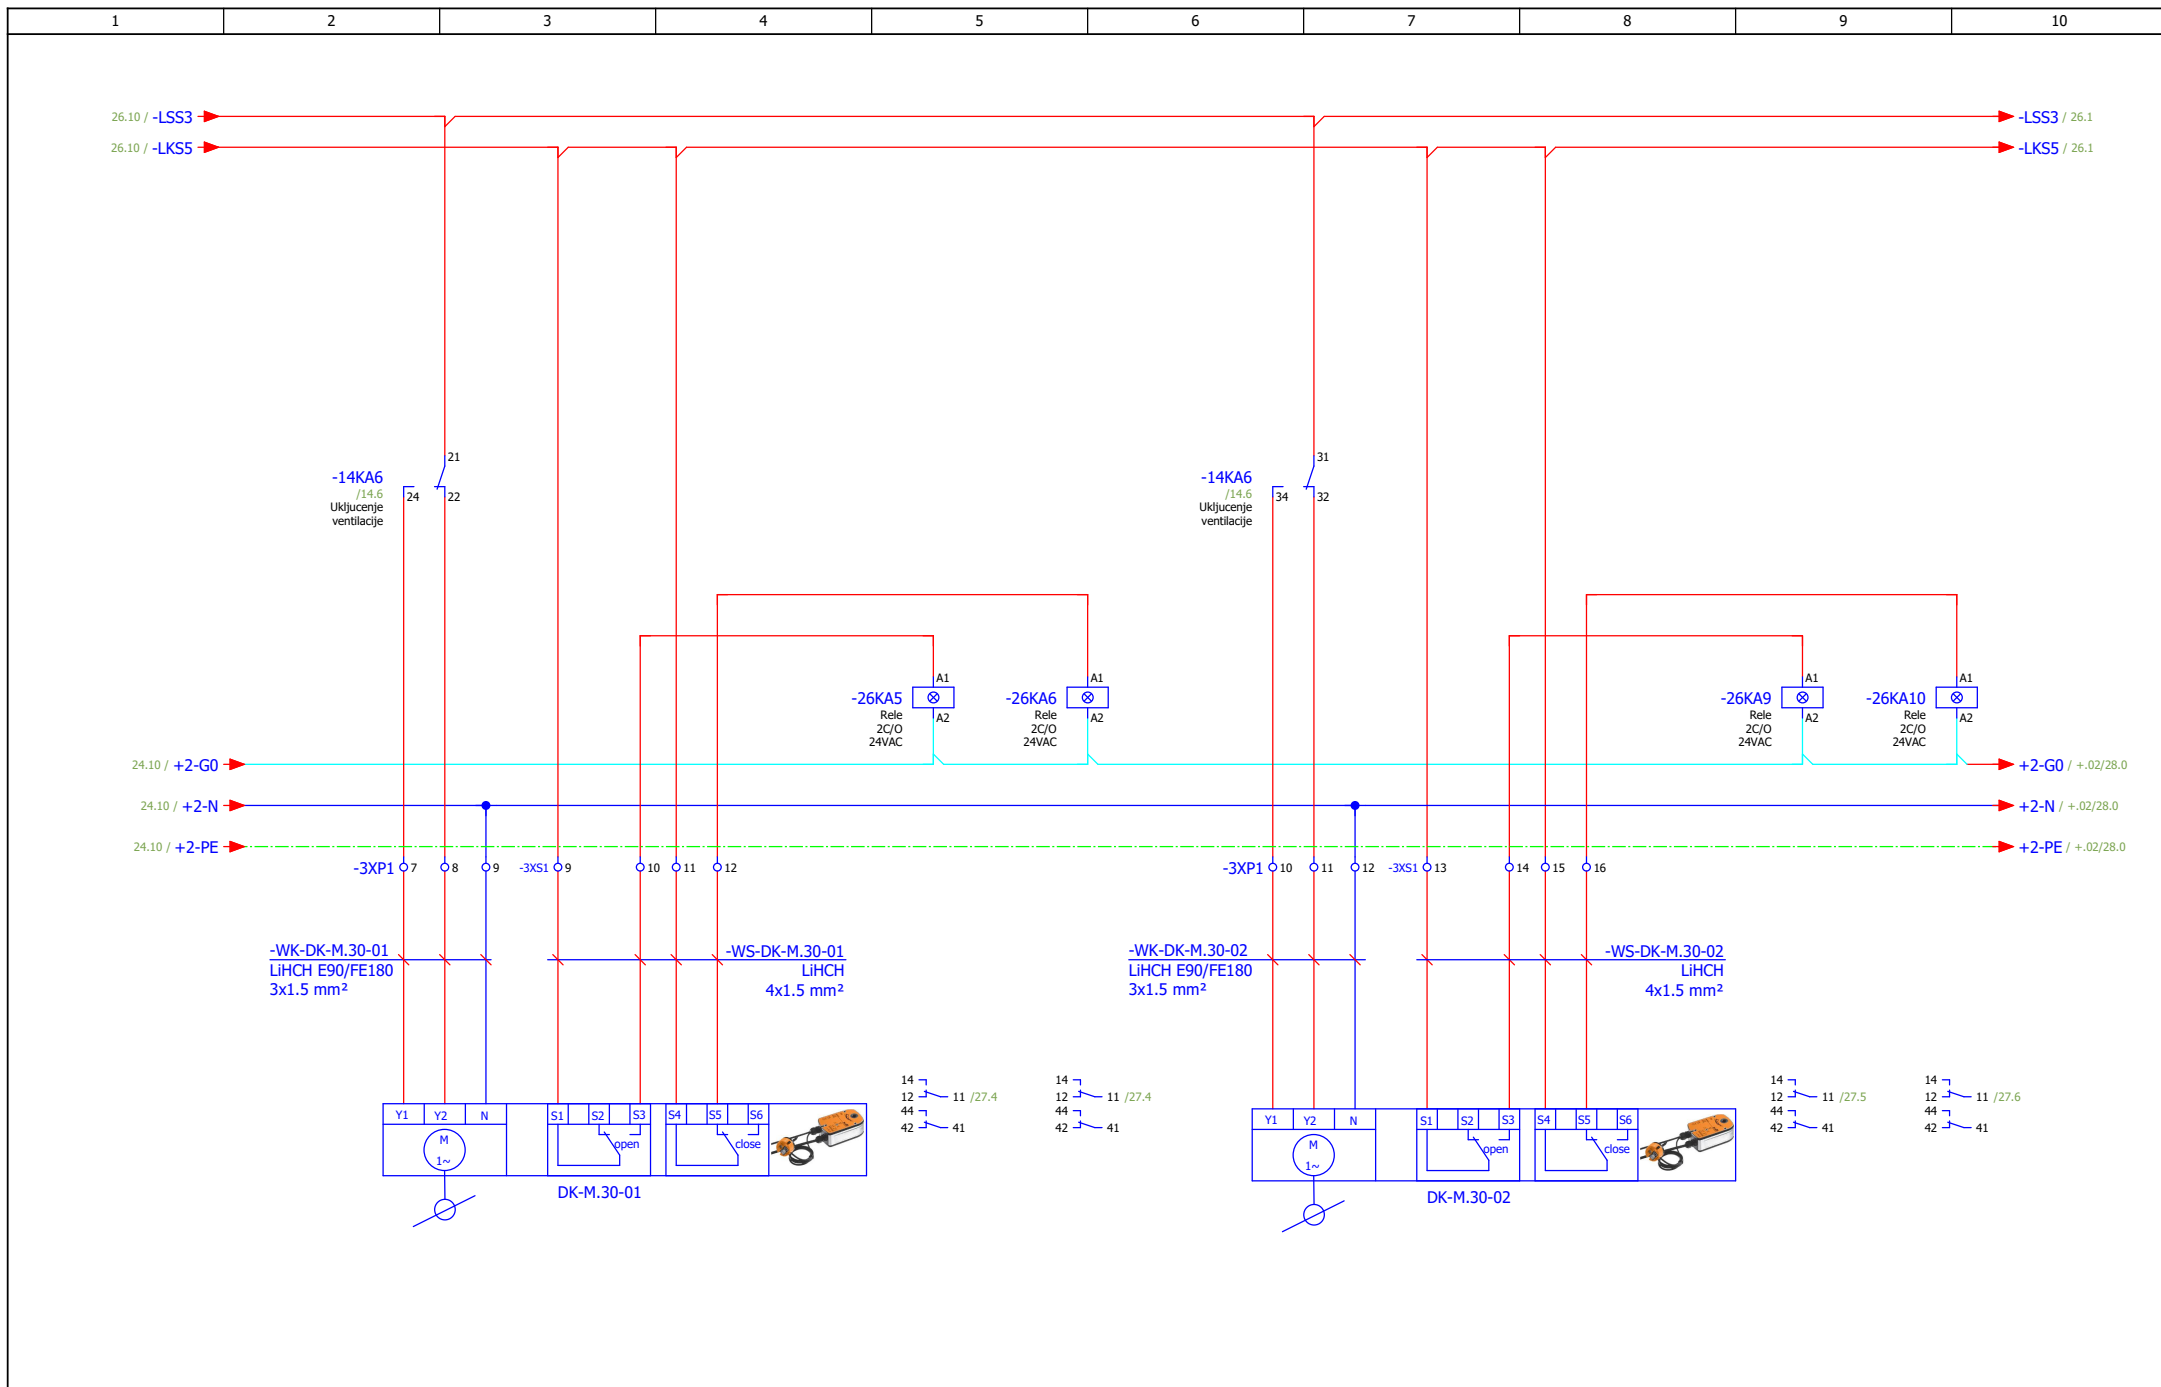

ИЗМЕНА	ДАТУМ	РЕВИЗИЈА		ПОТПИС	ИНВЕСТИТОР РЕПУБЛИКА СРБИЈА – МИНИСТАРСТВО ФИНАНСИЈА Београд, Кнеза Милоша 20	НАЗИВ ПРОЈЕКТА 4/4 – ПРОЈЕКАТ ЕЛЕКТРОЕНЕРГЕТСКИХ ИНСТАЛАЦИЈА – ЕЛЕКТРОМОТОРНИ ПОГОН	ЦРТЕЖ ROA-SS	СВЕСКА 1/1	ДАТУМ 01.2022.	БИРО PC-5	
ОДГОВОРНИ ПРОЈЕКТАНТ	Бојан Рис	ПОТПИС <i>B.Ris</i>	ПРОЈЕКТАНТ	Марко Ивковић	ПОТПИС <i>M.Ivovicki</i>	ОБЈЕКАТ ЗГРАДА ДРЖАВНИХ ОРГАНА Београд, Балканска бр. 53	Дихт клапне просторија М.30	БРОЈ ПРОЈЕКТА 2021V027-ПЗИ-Е04-24		ЛИСТ 26	
										ЛИСТОВА 187	

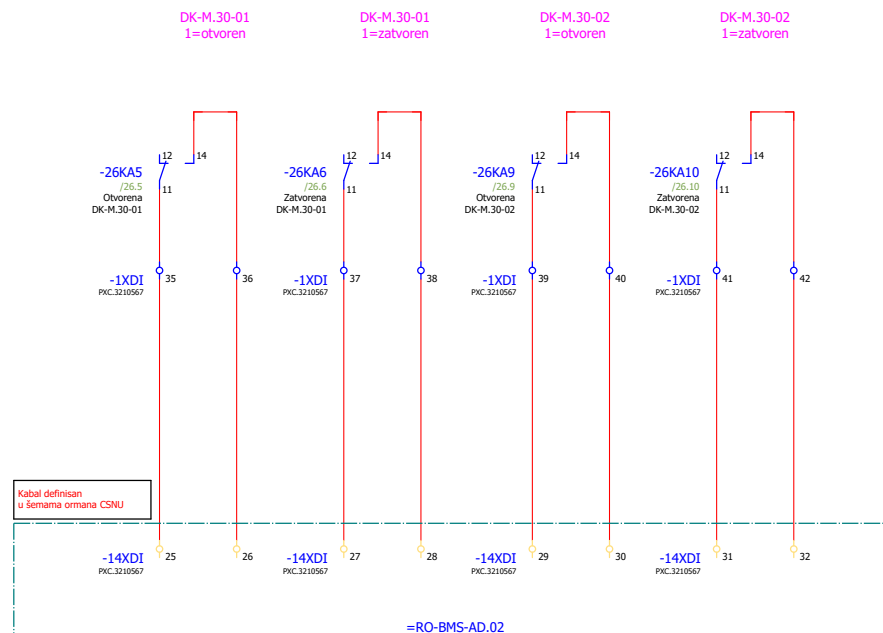


ИЗМЕНА	ДАТУМ	РЕВИЗИЈА		ПОТПИС	ИНВЕСТИТОР РЕПУБЛИКА СРБИЈА – МИНИСТАРСТВО ФИНАНСИЈА Београд, Кнеза Милоша 20	НАЗИВ ПРОЈЕКТА 4/4 – ПРОЈЕКАТ ЕЛЕКТРОЕНЕРГЕТСКИХ ИНСТАЛАЦИЈА – ЕЛЕКТРОМОТОРНИ ПОГОН	ЦРТЕЖ ROA-SS	СВЕСКА 1/1	ДАТУМ 01.2022.	БИРО РС-5	МАШИНОПРОЈЕКТ ГОПРИНГ
ОДГОВОРНИ ПРОЈЕКТАНТ	Бојан Рис	ПОТПИС <i>B.Ris</i>	ПРОЈЕКТАНТ	Марко Ивковић	ПОТПИС <i>M.Ivovicki</i>	ОБЈЕКАТ ЗГРАДА ДРЖАВНИХ ОРГАНА Београд, Балканска бр. 53	Дихт клапне просторија М.30	БРОЈ ПРОЈЕКТА 2021У027-ПЗИ-Е04-24		ЛИСТ 27	ЛИСТОВА 187

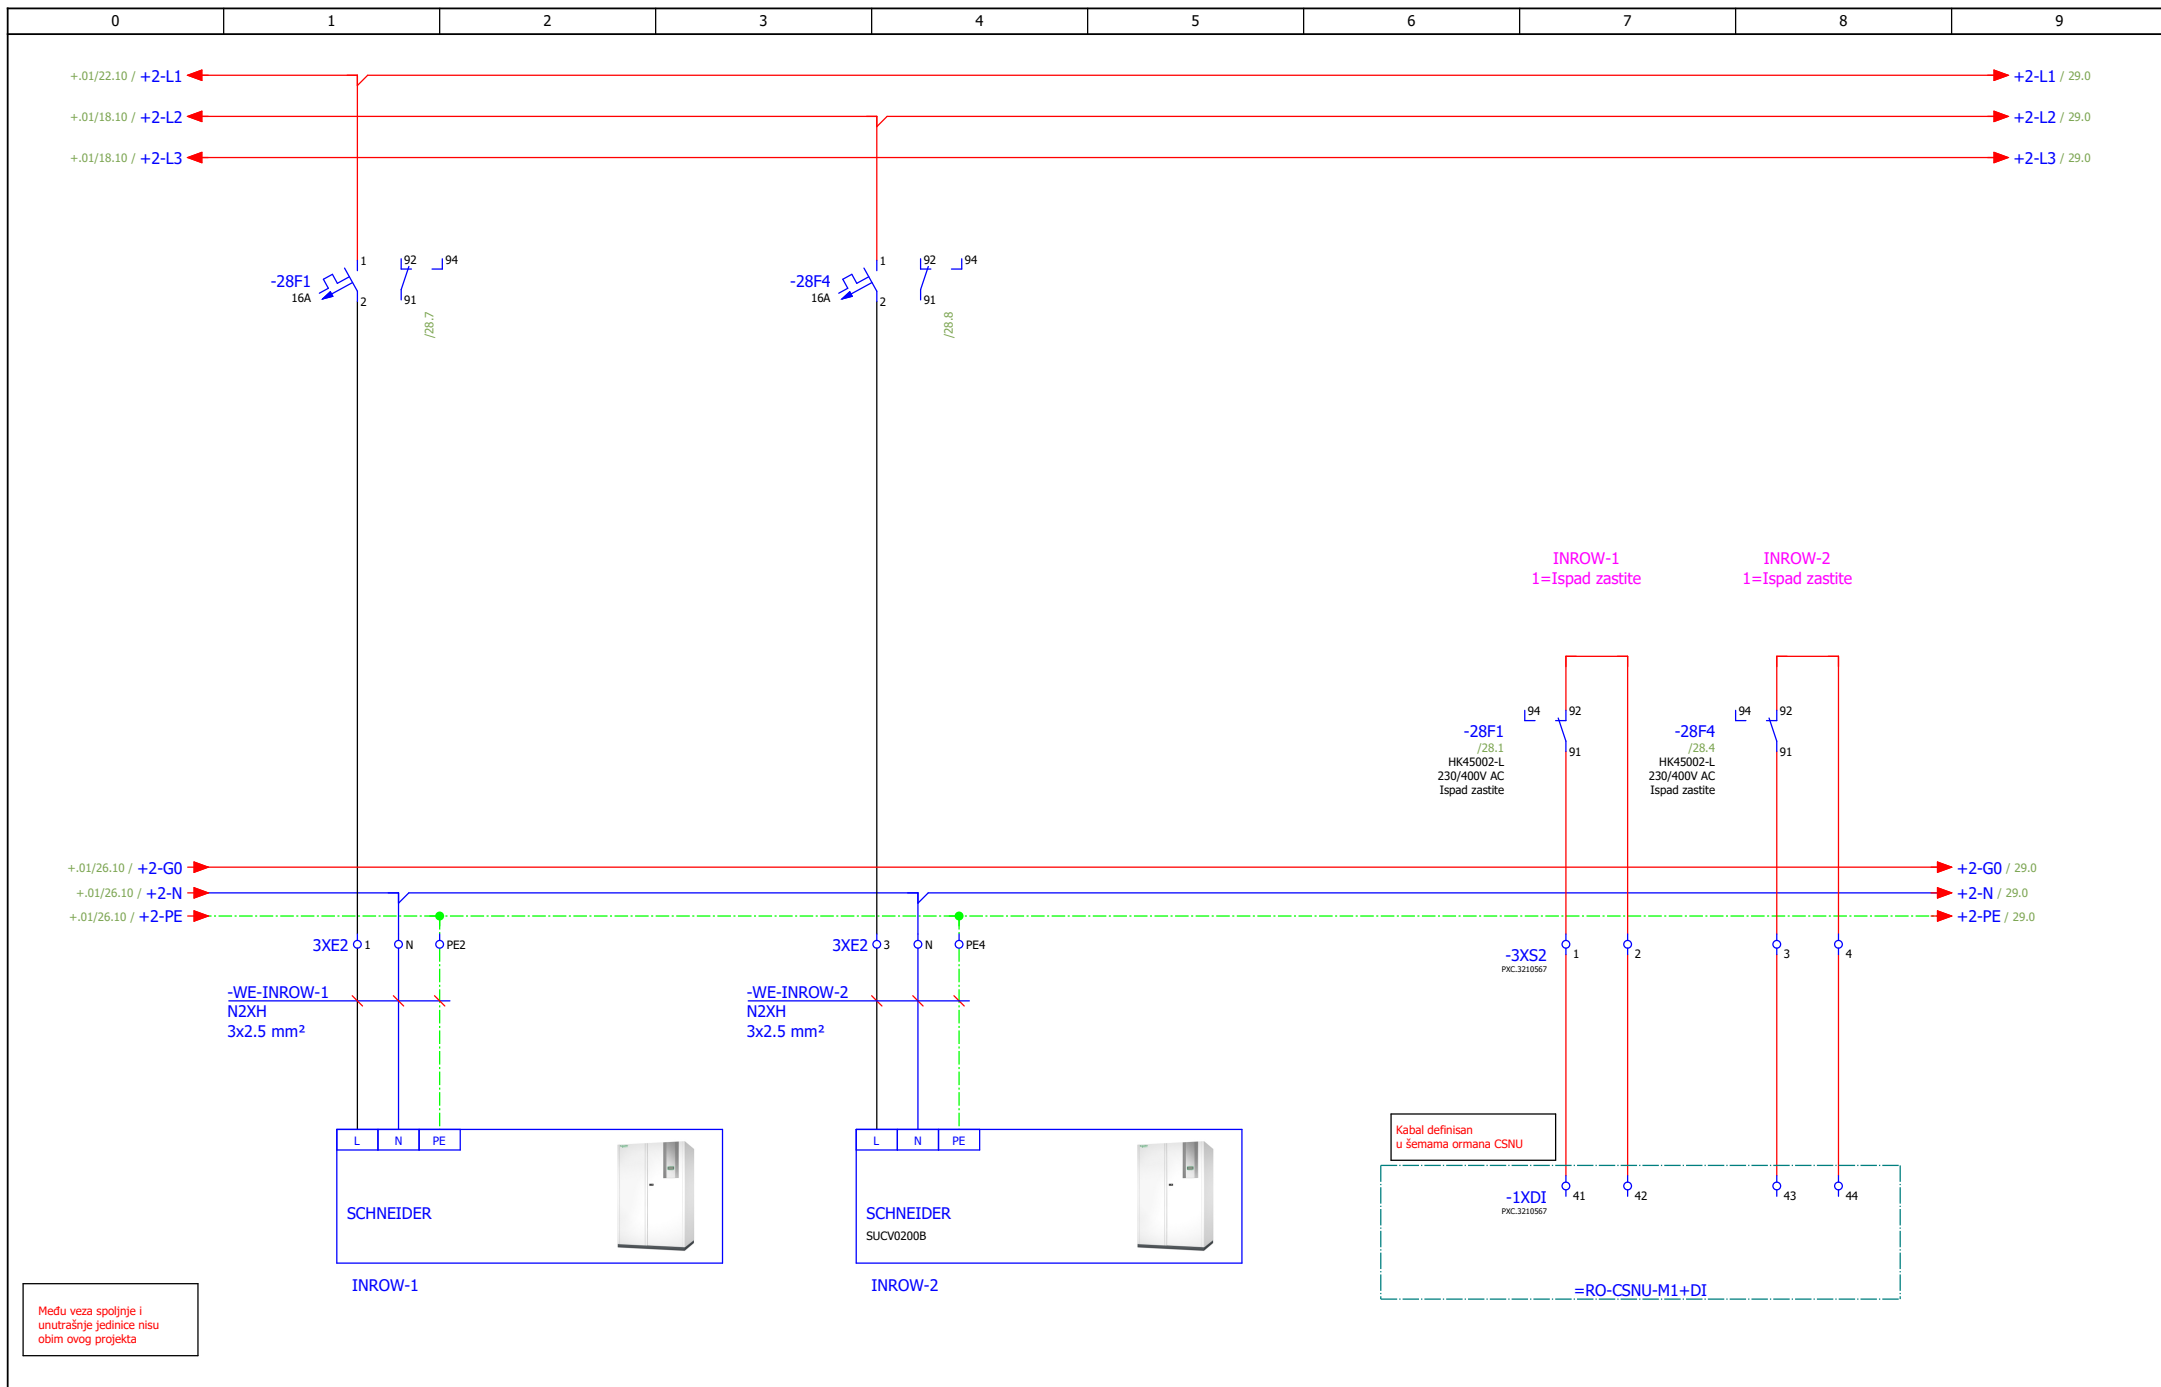


Među veza spoljnje i unutrašnje jedinice nisu obim ovog projekta

ИЗМЕНА	ДАТУМ	РЕВИЗИЈА	ПОТПИС	ИНВЕСТИТОР РЕПУБЛИКА СРБИЈА – МИНИСТАРСТВО ФИНАНСИЈА Београд, Кнеза Милоша 20	НАЗИВ ПРОЈЕКТА 4/4 – ПРОЈЕКАТ ЕЛЕКТРОЕНЕРГЕТСКИХ ИНСТАЛАЦИЈА – ЕЛЕКТРОМОТОРНИ ПОГОН	ЦРТЕЖ ROA-SS	СВЕСКА 1/1	ДАТУМ 01.2022.	БИРО РС-5	
ОДГОВОРНИ ПРОЈЕКТАНТ	Бојан Рис	ПОТПИС <i>B.R.</i>	ПРОЈЕКТАНТ	Марко Ивковић	ПОТПИС <i>M.I.</i>	ОБЈЕКАТ ЗГРАДА ДРЖАВНИХ ОРГАНА Београд, Балканска бр. 53	Инвар	БРОЈ ПРОЈЕКТА 2021Y027-ПЗИ-Е04-24	ЛИСТА 79	

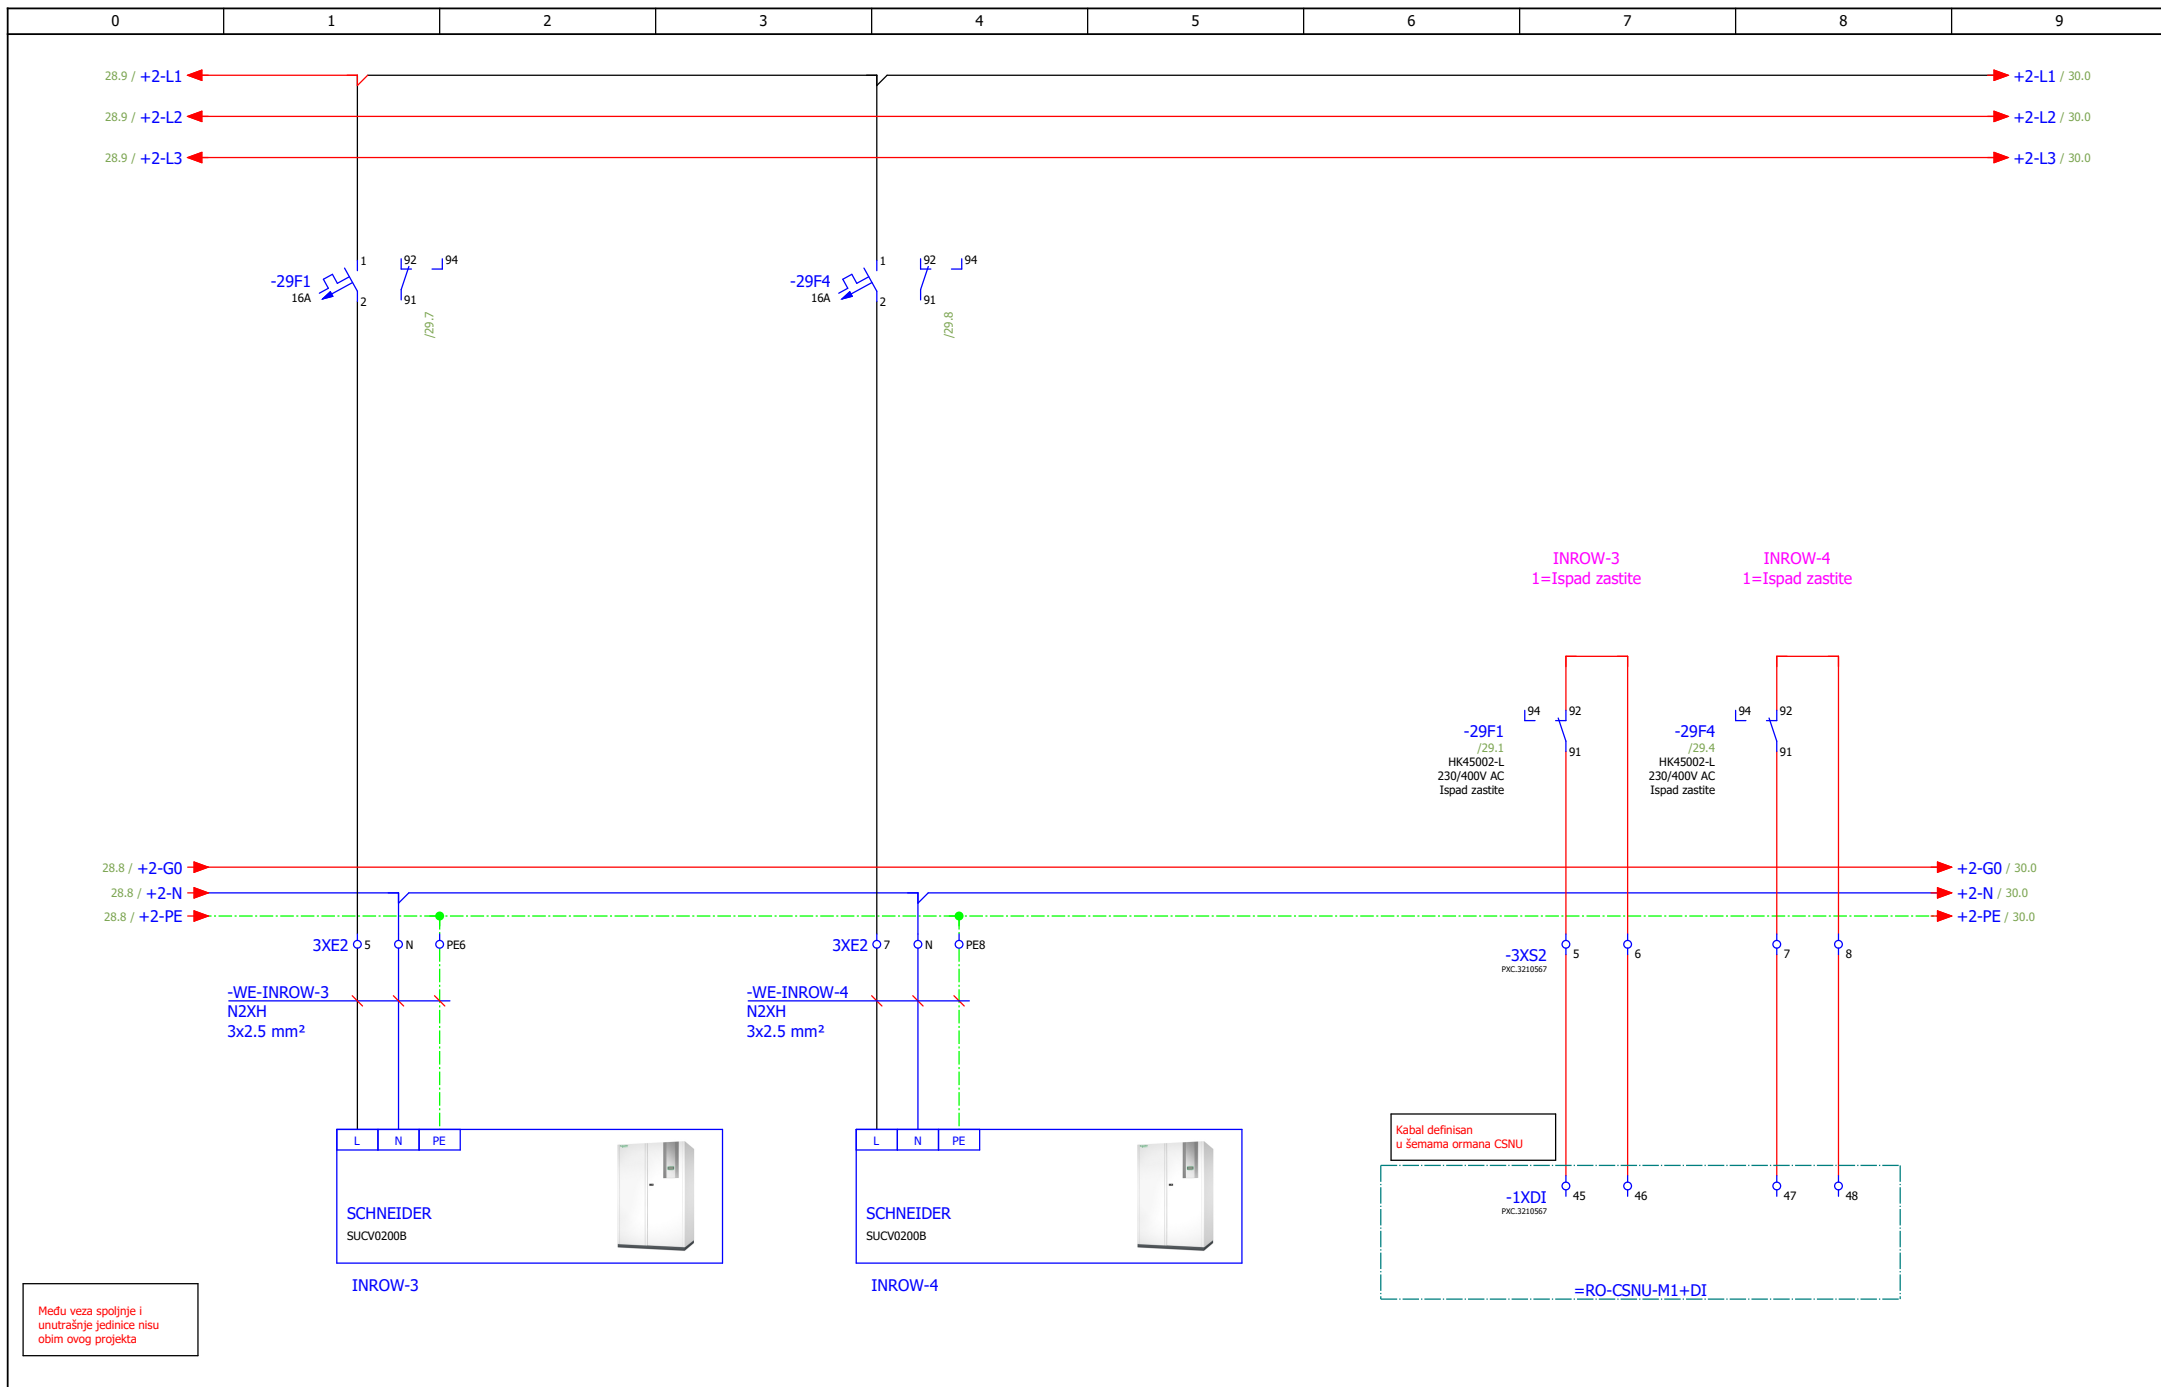


ИЗМЕНА	ДАТУМ	РЕВИЗИЈА	ПОТПИС	ИНВЕСТИТОР РЕПУБЛИКА СРБИЈА – МИНИСТАРСТВО ФИНАНСИЈА Београд, Кнеза Милоша 20	НАЗИВ ПРОЈЕКТА 4/4 – ПРОЈЕКАТ ЕЛЕКТРОЕНЕРГЕТСКИХ ИНСТАЛАЦИЈА – ЕЛЕКТРОМОТОРНИ ПОГОН	ЦРТЕЖ ROA-SS	СВЕСКА 1/1	ДАТУМ 01.2022.	БИРО РС-5	
ОДГОВОРНИ ПРОЈЕКТАНТ	Бојан Рис	ПРОЈЕКТАНТ	Марко Ивковић	ОБЈЕКАТ ЗГРАДА ДРЖАВНИХ ОРГАНА Београд, Балканска бр. 53	Inrow Јединице	БРОЈ ПРОЈЕКТА 2021V027-ПЗИ-Е04-24	ЛИСТ 29			

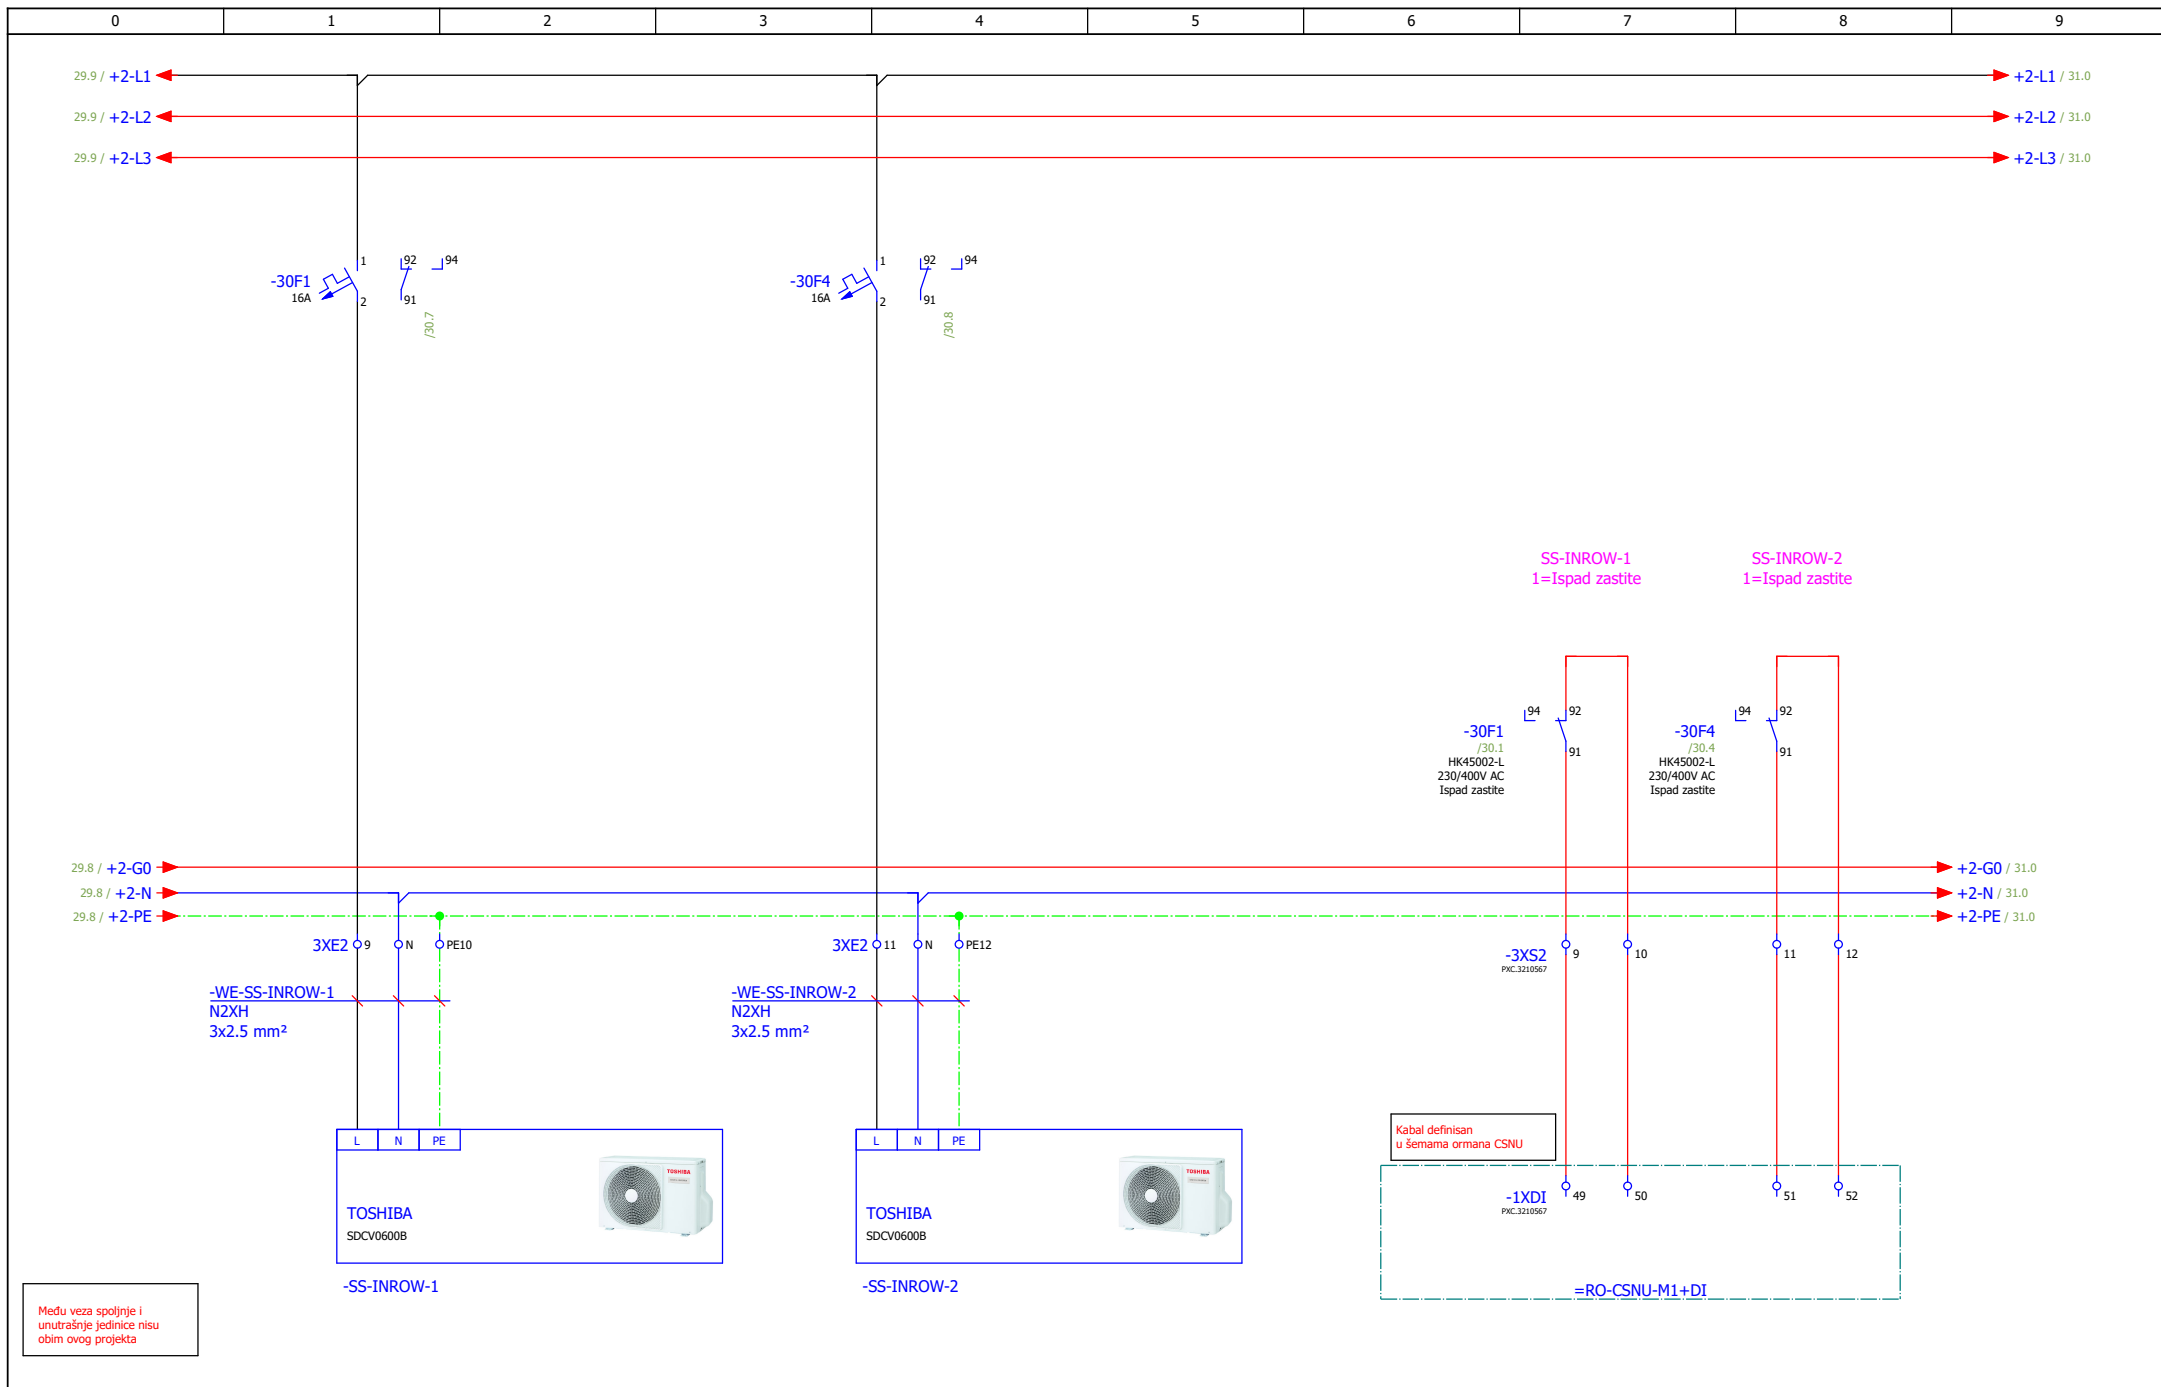



Među veza spoljnje i unutrašnje jedinice nisu obim ovog projekta

ИЗМЕНА	ДАТУМ	РЕВИЗИЈА	ПОТПИС	ИНВЕСТИТОР РЕПУБЛИКА СРБИЈА – МИНИСТАРСТВО ФИНАНСИЈА Београд, Кнеза Милоша 20	НАЗИВ ПРОЈЕКТА 4/4 – ПРОЈЕКАТ ЕЛЕКТРОЕНЕРГЕТСКИХ ИНСТАЛАЦИЈА – ЕЛЕКТРОМОТОРНИ ПОГОН	ЦРТЕЖ ROA-SS	СВЕСКА 1/1	ДАТУМ 01.2022.	БИРО РС-5	
ОДГОВОРНИ ПРОЈЕКТАНТ	Бојан Рис	ПОТПИС <i>B.R.</i>	ПРОЈЕКТАНТ	Марко Ивковић	ПОТПИС <i>M.I.</i>	ОБЈЕКАТ ЗГРАДА ДРЖАВНИХ ОРГАНА Београд, Балканска бр. 53	Сплит систем - inrow	БРОЈ ПРОЈЕКТА 2021Y027-ПЗИ-Е04-24	ЛИСТА 79	

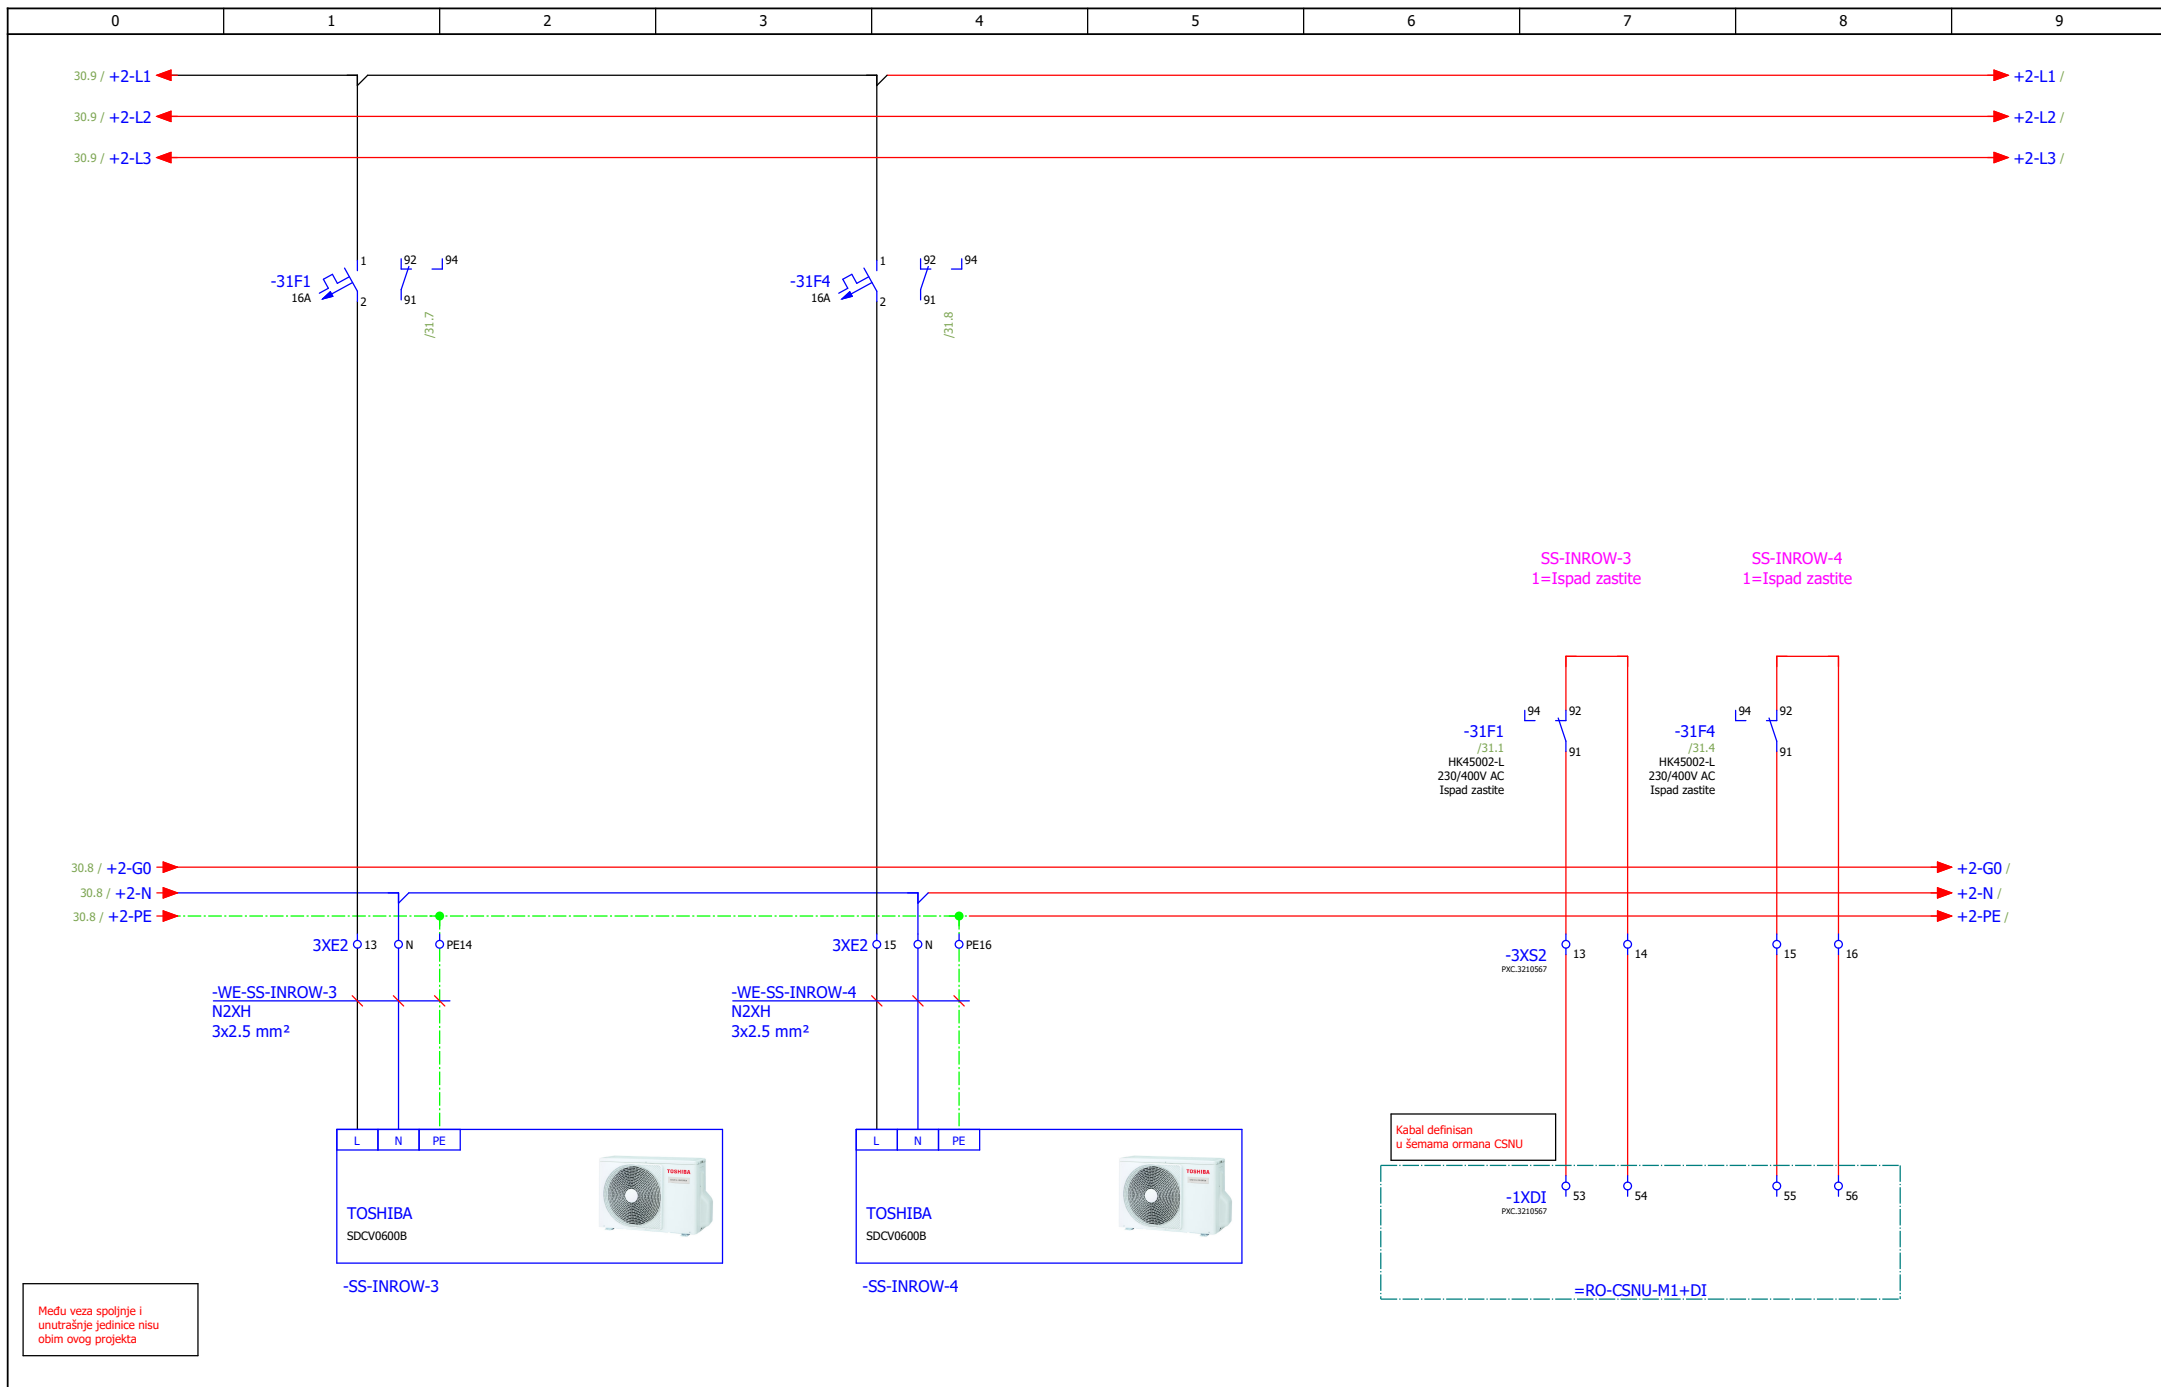


ИЗМЕНА	ДАТУМ	РЕВИЗИЈА	ПОТПИС	ИНВЕСТИТОР РЕПУБЛИКА СРБИЈА – МИНИСТАРСТВО ФИНАНСИЈА Београд, Кнеза Милоша 20	НАЗИВ ПРОЈЕКТА 4/4 – ПРОЈЕКАТ ЕЛЕКТРОЕНЕРГЕТСКИХ ИНСТАЛАЦИЈА – ЕЛЕКТРОМОТОРНИ ПОГОН	ЦРТЕЖ ROA-SS	СВЕСКА 1/1	ДАТУМ 01.2022.	БИРО РС-5	
ОДГОВОРНИ ПРОЈЕКТАНТ	Бојан Рис	ПРОЈЕКТАНТ	Марко Ивковић	ОБЈЕКАТ ЗГРАДА ДРЖАВНИХ ОРГАНА Београд, Балканска бр. 53	Сплит систем - inrow	БРОЈ ПРОЈЕКТА 2021Y027-ПЗИ-Е04-24	79	31		

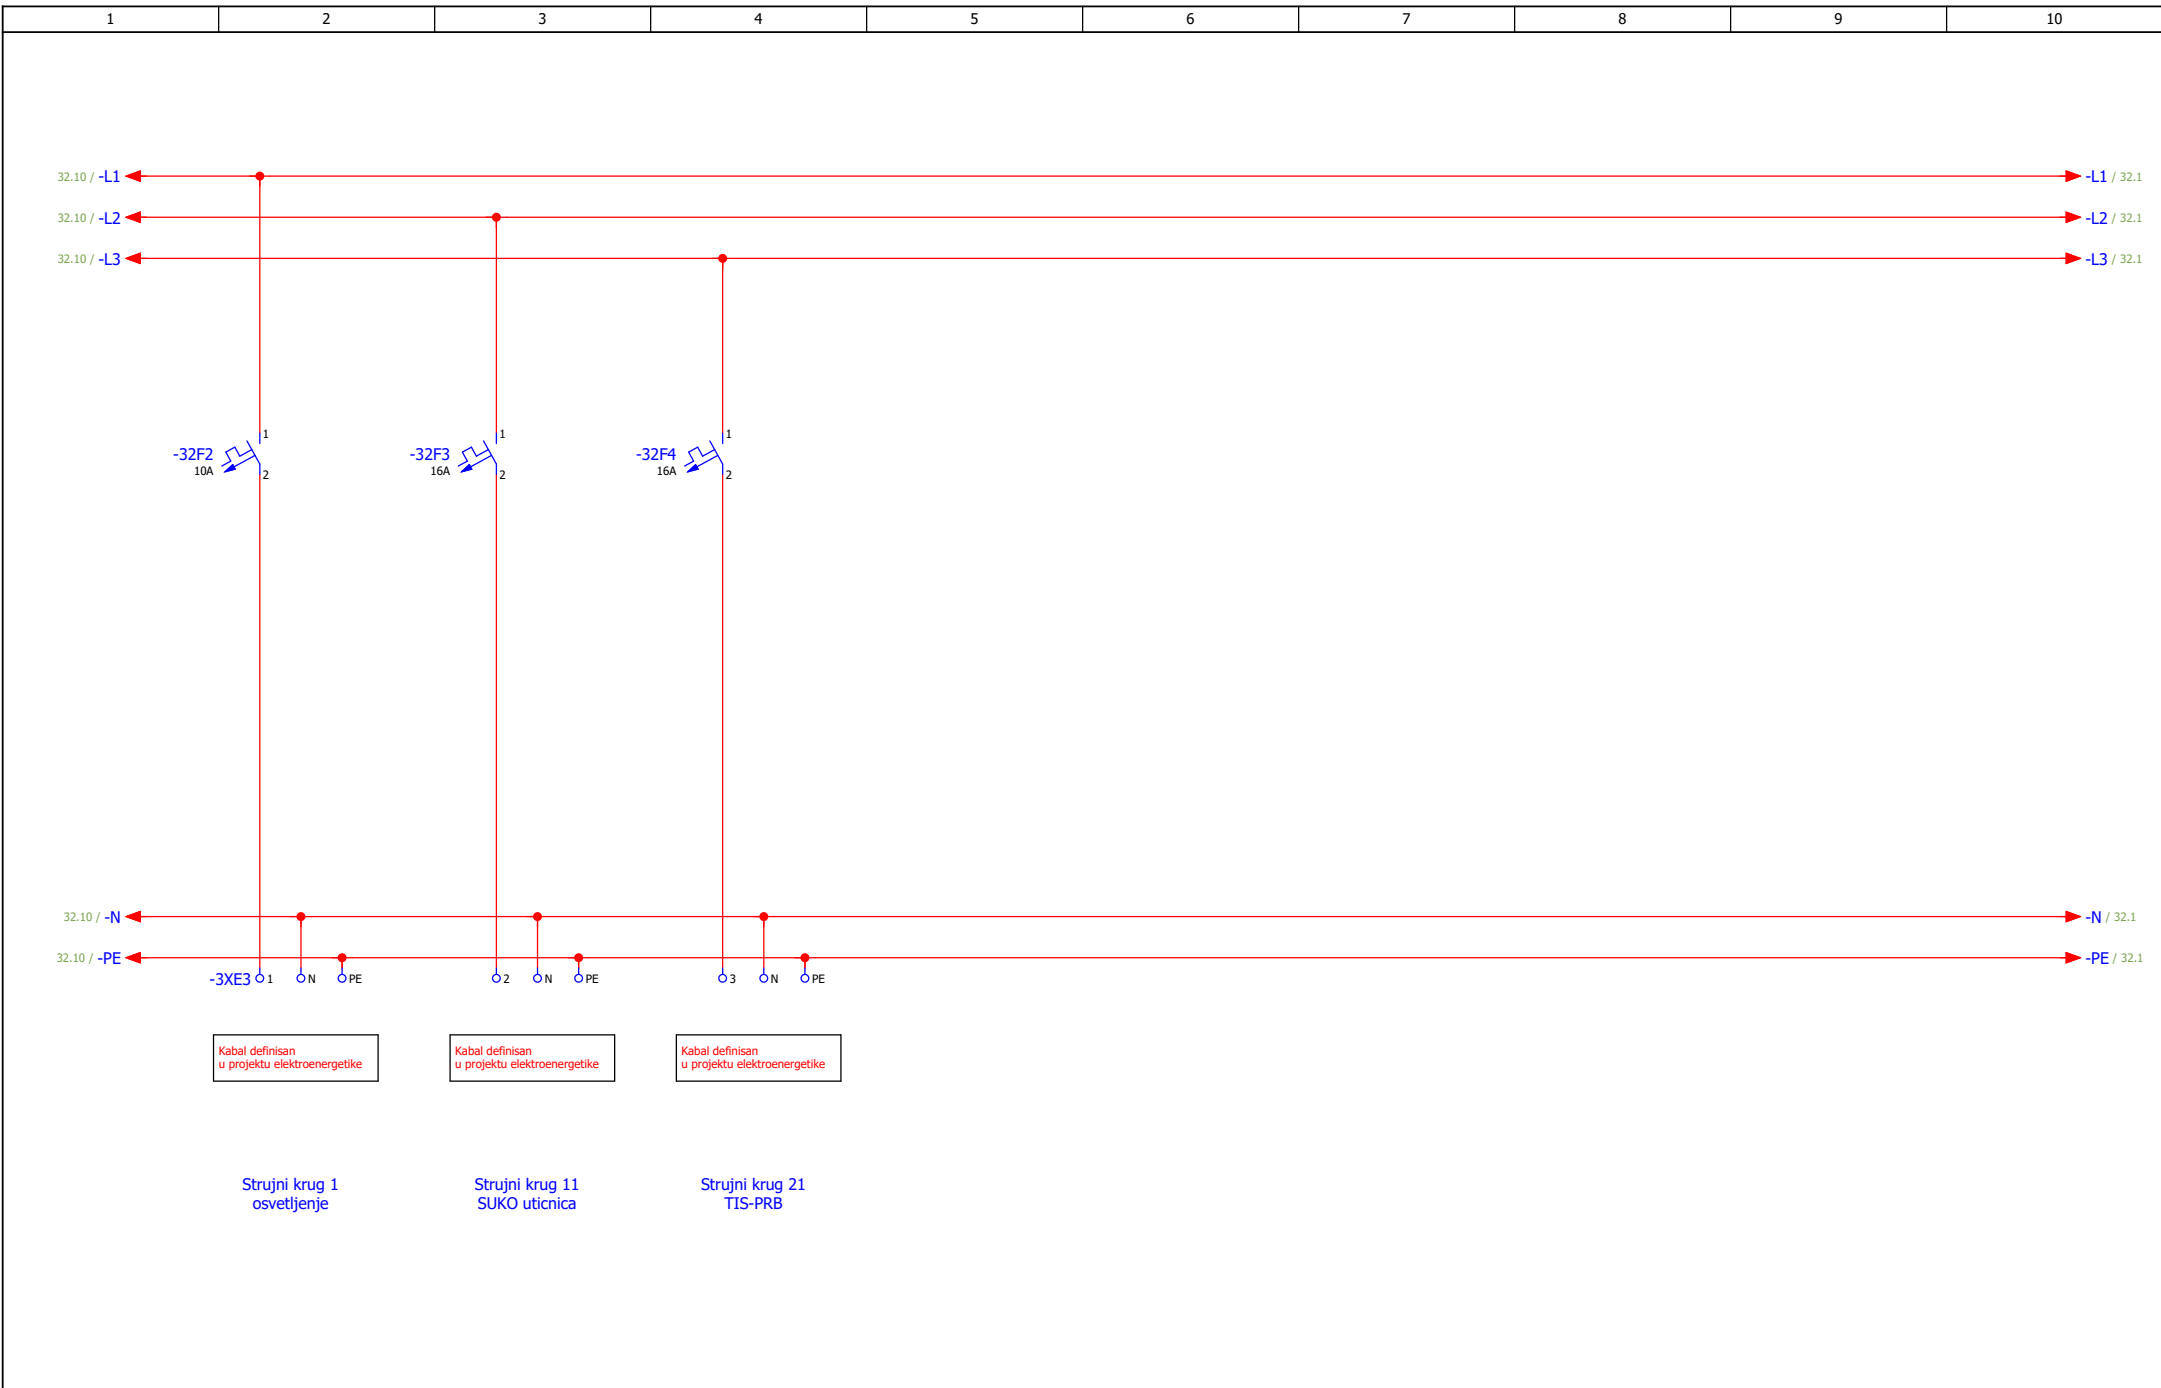

ИЗМЕНА		ДАТУМ		РЕВИЗИЈА		ПОТПИС		ИНВЕСТИТОР РЕПУБЛИКА СРБИЈА – МИНИСТАРСТВО ФИНАНСИЈА Београд, Кнеза Милоша 20		НАЗИВ ПРОЈЕКТА 4/4 – ПРОЈЕКАТ ЕЛЕКТРОЕНЕРГЕТСКИХ ИНСТАЛАЦИЈА – ЕЛЕКТРОМОТОРНИ ПОГОН		ЦРТЕЖ ROA-SS		СВЕСКА 1/1	ДАТУМ 01.2022.	БИРО РС-5		
ОДГОВОРНИ ПРОЈЕКАНТ	Бојан Рис	ПОТПИС <i>B.Ris</i>	ПРОЈЕКАНТ	Марко Ивковић	ПОТПИС <i>M.Ivovicki</i>	ОБЈЕКАТ ЗГРАДА ДРЖАВНИХ ОРГАНА	Београд, Балканска бр. 53	Напајање - ЕЕ	БРОЈ ПРОЈЕКТА 2021Y027-ПЗИ-Е04-24	ЛИСТ 32	ЛИСТОВА 259							


Specifikacija

Proizvođač	Order number	Opis	Type number	Količina	Jedinična cena	Ukupna cena
SE						
	A9F04106	Miniature circuit breaker - 1P - 6A - C curve Double terminal	iC60N	4		
	A9F04302	Miniature circuit breaker - 3P - 2A - C curve Double terminal	iC60N	1		
	A9F04102	Miniature circuit breaker - 1P - 2A - C curve Double terminal	iC60N	3		
	A9F04101	Miniature circuit breaker - 1P - 1A - C curve Double terminal	iC60N	1		
	A9F04210	Miniature circuit breaker - 2P- 10A - C curve Double terminal	iC60N	1		
	A9F04110	Miniature circuit breaker - 1P - 10A - C curve Double terminal	iC60N	4		
RIT						
	4138150	Standard light with door-operated switch 14 W/ 230 V	SZ.4138150	1		
SE						
	XB7EV03MP	Monolithic pilot light Ø 22 - green - integral LED - 230V		3		
	XB7EV04BP	Monolithic pilot light Ø 22 - red - integral LED - 24 V		1		
	RXM4AB2B7	Miniature Plug-in relay - Zelio RXM 4 C/O 24 V AC 6 A with LED	RXM4AB2B7	17		
	RXZE2M114	Socket RXZ - mixed contact -10A - < 250V - screw clamp	RXZE2M114	29		
	RM17TA00	multifunction control relay RM17-TA - range 183..528 V AC	RM17TA00	1		
FIN						
	80.01.0.240.0000	Modular timer, Multi-function (AI, DI, SW, BE, CE, DE) - AC (50/60 Hz)/DC - 12...240 V	80.01.0.240.0000	4		
RIT						
	3240100	Filter fan	SK.3240100	1		
SE						
	LV430629	Switch-disconnector Compact NSX160NA - 3P - 160A	LV430629	1		
	LV429387	Shunt trip release	SE.LV429387	1		
	29450	Auxiliary contact - 1 OC or 1 SD or 1 SDE or 1 SDV	29450	1		
FIN						
	7T.81.0.000.2303	Panel thermostat, 1 pole, 10 A - NO (nPDT-NO) - (0...+60)°C	7T.81.0.000.2303	1		
	XB4BS8442	Red Ø40 Emergency stop, switching off Ø22 latching turn release 1NC 600VAC	XB4BS8442	1		

ИЗМЕНА	ДАТУМ	РЕВИЗИЈА	ПОТПИС	ИНВЕСТИТОР РЕПУБЛИКА СРБИЈА – МИНИСТАРСТВО ФИНАНСИЈА Београд, Кнеза Милоша 20	НАЗИВ ПРОЈЕКТА 4/4 – ПРОЈЕКАТ ЕЛЕКТРОЕНЕРГЕТСКИХ ИНСТАЛАЦИЈА – ЕЛЕКТРОМОТОРНИ ПОГОН	ЦРТЕЖ ROA-SS	СВЕСКА 1/1	ДАТУМ 01.2022.	БИРО РС-5	
ОДГОВОРНИ ПРОЈЕКТАНТ	Бојан Рис	ПРОЈЕКТАНТ	Марко Ивковић	ОБЈЕКАТ ЗГРАДА ДРЖАВНИХ ОРГАНА Београд, Балканска бр. 53		Спефикација	БРОЈ ПРОЈЕКТА 2021Y027-ПЗИ-Е04-24			ЛИСТ 33 УКУПНО 259

Specifikacija

Proizvođač	Order number	Opis	Type number	Količina	Jedinična cena	Ukupna cena
SE						
	XB7NA31	Monolithic push-button Ø22 spring return green 1 NO		4		
	XB7NA65	Monolithic push-button Ø22 spring return blue NO+NC		1		
				0		
RIED						
	0316-00000250	Isolating Transformer 0,25kVA	RSTN 250	1		
SE						
	A9A26855	Auxiliary fault contact iSD - 1 C/O - AC/DC	iC60	9		
	RXM2AB2BD	Miniature Plug-in relay - Zelio RXM 2 C/O 24 V DC 12 A with LED	RXM2AB2BD	12		
	LC1D126B7	Contacteur TeSys LC1-D - 3P - AC-3 440V 12 A, Coil 24 V AC	LC1-D 3P 12A	4		
	GV2ME05	Thermal Magnetic Motor Circuit Breaker TeSys GV2ME - 3P - 0.63...1 A	GV2ME05	4		
	GVAE11	TeSys GVAE11 - auxiliary contact - 1 NO + 1 NC	GVAE11	4		
				3		
SE						
	A9F04116	Miniature circuit breaker - 1P - 16A - C curve Double terminal	iC60N	10		

ИЗМЕНА	ДАТУМ	РЕВИЗИЈА	ПОТПИС	ИНВЕСТИТОР РЕПУБЛИКА СРБИЈА – МИНИСТАРСТВО ФИНАНСИЈА Београд, Кнеза Милоша 20	НАЗИВ ПРОЈЕКТА 4/4 – ПРОЈЕКАТ ЕЛЕКТРОЕНЕРГЕТСКИХ ИНСТАЛАЦИЈА – ЕЛЕКТРОМОТОРНИ ПОГОН	ЦРТЕЖ ROA-SS	СВЕСКА 1/1	ДАТУМ 01.2022.	БИРО РС-5	
ОДГОВОРНИ ПРОЈЕКТАНТ	Бојан Рис	ПРОЈЕКТАНТ	Марко Ивковић	ОБЈЕКАТ ЗГРАДА ДРЖАВНИХ ОРГАНА Београд, Балканска бр. 53		Спефикација	БРОЈ ПРОЈЕКТА 2021Y027-ПЗИ-Е04-24			ЛИСТ 34 ЛИСТОВА 259

Lista kablova

OZNAKA KABLA	TIP KABLA	NAPON	DUŽINA	KABL SE POLAŽE		NAPOMENA
		[V]	[m]	OD	DO	
-WK-PPC3-S-4/2-SV1	NHXHX-J FE180/E90 3G1,5 mm ²			+2-XF1	+2-15MO2	
-WK-S-4/2-SV2	NHXHX-J FE180/E90 5G1,5 mm ²				+2-Xz;+3.01-3XK1;+2-XK	
-WK-SP-A101	N2XH FE180/E90 3x1.5 mm			+2-XF	+2-15SP2-1	
-WK-SP-A102	N2XH FE180/E90 3x1.5 mm			+2-XF	+2-16SP2-1	
-WK-SP-A103	N2XH FE180/E90 3x1.5 mm			+2-XF	+2-17SP2-1	
-WE-HV1	N2XH FE180/E90 4x2.5 mm ²			+3.01-3XE1	+3.01-HV1	
-WE-HV2	N2XH FE180/E90 4x2.5 mm ²			+3.01-3XE1	+3.01-HV2	
-WE-HV3.1	N2XH FE180/E90 4x2.5 mm ²			+3.01-3XE1	+3.01-HV3.1	
-WE-HV3.2	N2XH FE180/E90 4x2.5 mm ²			+3.01-3XE1	+3.01-HV3.2	
-WK-DK-M.29-01	LIHCH E90/FE180 3x1.5 mm ²			+3.01-3XP1	+3.01-DK-M.29-01	
-WK-DK-M.30-01	LIHCH E90/FE180 3x1.5 mm ²			+3.01-3XP1	+3.01-DK-M.30-01	
-WK-DK-M.30-02	LIHCH E90/FE180 3x1.5 mm ²			+3.01-3XP1	+3.01-DK-M.30-02	
-WK-DK-M2.8-01	LIHCH E90/FE180 3x1.5 mm ²			+3.01-3XP1	+3.01-DK-M2.8-01	
-WS-DK-M.29-01	LIHCH 4x1.5 mm ²			+3.01-3XS1	+3.01-DK-M.29-01	
-WS-DK-M.30-01	LIHCH 4x1.5 mm ²			+3.01-3XS1	+3.01-DK-M.30-01	
-WS-DK-M.30-02	LIHCH 4x1.5 mm ²			+3.01-3XS1	+3.01-DK-M.30-02	
-WS-DK-M2.8-01	LIHCH 4x1.5 mm ²			+3.01-3XS1	+3.01-DK-M2.8-01	
-WS-HV1-PTC	LIHCH 2x0.75 mm ²	300V		+3.01-3XT1	+3.01-HV1	ÜSS-Pumpe 2Thermo
-WS-HV2-PTC	LIHCH 2x0.75 mm ²	300V		+3.01-3XT1	+3.01-HV2	=
-WS-HV3.1-PTC	LIHCH 2x0.75 mm ²	300V		+3.01-3XT1	+3.01-HV3.1	=
-WS-HV3.2-PTC	LIHCH 2x0.75 mm ²	300V		+3.01-3XT1	+3.01-HV3.2	=
-WS-M.28	LIHCH 2x1.5 mm ²			+3.01-3XK1	+3.01-145S2	
-WS-M.29	LIHCH 2x1.5 mm ²			+3.01-3XK1	+3.01-145S3	
-WS-M.30	LIHCH 2x1.5 mm ²			+3.01-3XK1	+3.01-145S5	

ИЗМЕНА	ДАТУМ	РЕВИЗИЈА	ПОТПИС	ИНВЕСТИТОР РЕПУБЛИКА СРБИЈА – МИНИСТАРСТВО ФИНАНСИЈА Београд, Кнеза Милоша 20	НАЗИВ ПРОЈЕКТА 4/4 – ПРОЈЕКАТ ЕЛЕКТРОЕНЕРГЕТСКИХ ИНСТАЛАЦИЈА – ЕЛЕКТРОМОТОРНИ ПОГОН	ЦРТЕЖ ROA-SS	СВЕСКА 1/1	ДАТУМ 01.2022.	БИРО РС-5	
ОДГОВОРНИ ПРОЈЕКТАНТ	Бојан Рис	ПРОЈЕКТАНТ	Марко Ивковић	ОБЈЕКАТ ЗГРАДА ДРЖАВНИХ ОРГАНА Београд, Балканска бр. 53		Листа кabloва	БРОЈ ПРОЈЕКТА 2021Y027-ПЗИ-Е04-24			ЛИСТ 35 ЛИСТОВА 259

Lista kablova

OZNAKA KABLA	TIP KABLA	NAPON	DUŽINA	KABL SE POLAŽE		NAPOMENA
		[V]	[m]	OD	DO	
-WE-INROW-1	N2XH 3x2.5 mm ²			+3.02-3XE2	+3.02-INROW-1	
-WE-INROW-2	N2XH 3x2.5 mm ²			+3.02-3XE2	+3.02-INROW-2	
-WE-INROW-3	N2XH 3x2.5 mm ²			+3.02-3XE2	+3.02-INROW-3	
-WE-INROW-4	N2XH 3x2.5 mm ²			+3.02-3XE2	+3.02-INROW-4	
-WE-SS-INROW-1	N2XH 3x2.5 mm ²			+3.02-3XE2	+3.02-SS-INROW-1	
-WE-SS-INROW-2	N2XH 3x2.5 mm ²			+3.02-3XE2	+3.02-SS-INROW-2	
-WE-SS-INROW-3	N2XH 3x2.5 mm ²			+3.02-3XE2	+3.02-SS-INROW-3	
-WE-SS-INROW-4	N2XH 3x2.5 mm ²			+3.02-3XE2	+3.02-SS-INROW-4	