

1/1 – ПРОЈЕКАТ АРХИТЕКТУРЕ

Свеска 2 - Графичка документација рушења

Инвеститор: РЕПУБЛИКА СРБИЈА – МИНИСТАРСТВО ФИНАНСИЈА
Београд, Кнеза Милоша 20

Објекат: ЗГРАДА ДРЖАВНИХ ОРГАНА
Београд, Балканска бр. 53
катастарске парцеле број 22635 КО Савски венац,
Београд

Врста техничке документације: ПРОЈЕКАТ ЗА ИЗВОЂЕЊЕ (ПЗИ)

Назив и ознака дела пројекта: 1/1 – ПРОЈЕКАТ АРХИТЕКТУРЕ

За грађење / извођење радова: РЕКОНСТРУКЦИЈА И ДОГРАДЊА

Пројектант: МАШИНОПРОЈЕКТ КОПРИНГ а.д. БЕОГРАД
БЕОГРАД, Добрињска 8а

Одговорно лице пројектанта: генерални директор Слободан Лалић

Потпис: Електронски потпис:



Одговорни пројектант: Ивона Клем дипл. инж. арх.

Број лиценце: 300 K124 11

Потпис: Електронски потпис:

Број техничке документације: 2021У027-ПЗИ-А01

Место и датум: Београд, 04.2022. године

1.1 САДРЖАЈ ПРОЈЕКТА

1.1.	Насловна страна
1.2.	Садржај пројекта
1.3.	Решење о одређивању одговорног пројектанта
1.4.	Изјава одговорног пројектанта
1.5.	Текстуална документација
1.5.1.	Технички опис
1.6.	Нумеричка документација
1.6.1.	Преглед површина
1.6.2.	Преглед урбанистичких параметара
1.7.	Графичка документација

ГРАФИЧКА ДОКУМЕНТАЦИЈА

Свеска 1 - Графичка документација постојећег стања		
Р.бр.	Назив цртежа	Број цртежа
	Постојеће стање	
1.	Ситуациони план са положајем објекта на локацији Р 1:500	2021Y027-ПЗИ-А01-01
2.	Основа темеља - постојеће стање Р 1:200	2021Y027-ПЗИ-А01-02
3.	Основа подрума (објед. са додатком мазутаре) - постојеће стање Р 1:200	2021Y027-ПЗИ-А01-03
4.	Основа подрума испод објекта - постојеће стање Р 1:100	2021Y027-ПЗИ-А01-04
5.	Основа подрума (мазутара) - постојеће стање Р 1:100	2021Y027-ПЗИ-А01-05
6.	Основа приземља - постојеће стање Р 1:100	2021Y027-ПЗИ-А01-06
7.	Основа међуспрата - постојеће стање Р 1:100	2021Y027-ПЗИ-А01-07
8.	Основа 1. спрата - постојеће стање Р 1:100	2021Y027-ПЗИ-А01-08
9.	Основа 2. спрата - постојеће стање Р 1:100	2021Y027-ПЗИ-А01-09
10.	Основа 3. спрата - постојеће стање Р 1:100	2021Y027-ПЗИ-А01-10
11.	Основа 4. спрата - постојеће стање Р 1:100	2021Y027-ПЗИ-А01-11
12.	Основа 5. спрата - постојеће стање Р 1:100	2021Y027-ПЗИ-А01-12
13.	Основа 6. спрата - постојеће стање Р 1:100	2021Y027-ПЗИ-А01-13
14.	Основа 7. спрата - постојеће стање Р 1:100	2021Y027-ПЗИ-А01-14
15.	Основа 8. спрата - постојеће стање Р 1:100	2021Y027-ПЗИ-А01-15
16.	Основа 9. спрата - постојеће стање Р 1:100	2021Y027-ПЗИ-А01-16
17.	Основа 10. спрата - постојеће стање Р 1:100	2021Y027-ПЗИ-А01-17
18.	Основа 11. спрата - постојеће стање Р 1:100	2021Y027-ПЗИ-А01-18
19.	Основа 12. спрата - постојеће стање Р 1:100	2021Y027-ПЗИ-А01-19
20.	Основа 13. спрата - постојеће стање Р 1:100	2021Y027-ПЗИ-А01-20
21.	Основа 14. спрата - постојеће стање Р 1:100	2021Y027-ПЗИ-А01-21
22.	Пресек 1-1 - постојеће стање Р 1:200	2021Y027-ПЗИ-А01-22
23.	Пресек 2-2 - постојеће стање Р 1:200	2021Y027-ПЗИ-А01-23


24.	Пресек 3-3 - постојеће стање Р 1:200	2021Y027-ПЗИ-А01-24
25.	Фасаде Североисточна - постојеће стање Р 1:200	2021Y027-ПЗИ-А01-25
26.	Фасаде Југозападна - постојеће стање Р 1:200	2021Y027-ПЗИ-А01-26
27.	Фасаде Северозападна - постојеће стање Р 1:200	2021Y027-ПЗИ-А01-27
28.	Фасаде Југоисточна - постојеће стање Р 1:200	2021Y027-ПЗИ-А01-28
Свеска 2 - Графичка документација рушења		
	Руши се	
29.	Основа подрума испод објекта - руши се Р 1:100	2021Y027-ПЗИ-А01-29
30.	Основа подрума (мазутара) - руши се Р 1:100	2021Y027-ПЗИ-А01-30
31.	Основа приземља - руши се Р 1:100	2021Y027-ПЗИ-А01-31
32.	Основа међуспрата - руши се Р 1:100	2021Y027-ПЗИ-А01-32
33.	Основа 1. спрата - руши се Р 1:100	2021Y027-ПЗИ-А01-33
34.	Основа 2. спрата - руши се Р 1:100	2021Y027-ПЗИ-А01-34
35.	Основа 3. спрата - руши се Р 1:100	2021Y027-ПЗИ-А01-35
36.	Основа 4. спрата - руши се Р 1:100	2021Y027-ПЗИ-А01-36
37.	Основа 5. спрата - руши се Р 1:100	2021Y027-ПЗИ-А01-37
38.	Основа 6. спрата - руши се Р 1:100	2021Y027-ПЗИ-А01-38
39.	Основа 7. спрата - руши се Р 1:100	2021Y027-ПЗИ-А01-39
40.	Основа 8. спрата - руши се Р 1:100	2021Y027-ПЗИ-А01-40
41.	Основа 9. спрата - руши се Р 1:100	2021Y027-ПЗИ-А01-41
42.	Основа 10. спрата - руши се Р 1:100	2021Y027-ПЗИ-А01-42
43.	Основа 11. спрата - руши се Р 1:100	2021Y027-ПЗИ-А01-43
44.	Основа 12. спрата - руши се Р 1:100	2021Y027-ПЗИ-А01-44
45.	Основа 13. спрата - руши се Р 1:100	2021Y027-ПЗИ-А01-45
46.	Основа 14. спрата - руши се Р 1:100	2021Y027-ПЗИ-А01-46
47.	Пресек 1-1 - руши се Р 1:100	2021Y027-ПЗИ-А01-47
48.	Пресек 2-2 - руши се Р 1:100	2021Y027-ПЗИ-А01-48
49.	Фасаде Североисточна - руши се Р 1:100	2021Y027-ПЗИ-А01-49

50.	Фасаде Југозападна - руши се Р 1:100	2021Y027-ПЗИ-А01-50
51.	Фасаде Северозападна - руши се Р 1:100	2021Y027-ПЗИ-А01-51
52.	Фасаде Југоисточна - руши се Р 1:100	2021Y027-ПЗИ-А01-52
Свеска 3 - Графичка документација новопроектовано стање - основе		
	Новопроектовано стање	
53.	Ситуационо нивелациони план Р 1:200	2021Y027-ПЗИ-А01-53
54.	Основа подрума (објед. са додатком спринклер станице) - новопроектовано стање Р 1:100	2021Y027-ПЗИ-А01-54
	Основа подрума испод објекта - новопроектовано Р 1:50	2021Y027-ПЗИ-А01-54.1
	Спринклер станица	
	Спринклер станица - основа подрума - новопроектовано Р 1:50	2021Y027-ПЗИ-А01-54.2
	Спринклер станица – пресеци - новопроектовано Р 1:50	2021Y027-ПЗИ-А01-54.3
55.	Основа приземља - новопроектовано Р 1:50	2021Y027-ПЗИ-А01-55
56.	Основа међуспрата Р 1:50	2021Y027-ПЗИ-А01-56
57.	Основа 1. спрата - новопроектовано Р 1:50	2021Y027-ПЗИ-А01-57
58.	Основа 2. спрата - новопроектовано Р 1:50	2021Y027-ПЗИ-А01-58
59.	Основа 3. спрата - новопроектовано Р 1:50	2021Y027-ПЗИ-А01-59
60.	Основа 4. спрата - новопроектовано Р 1:50	2021Y027-ПЗИ-А01-60
61.	Основа 5. спрата - новопроектовано Р 1:50	2021Y027-ПЗИ-А01-61
62.	Основа 6. спрата - новопроектовано Р 1:50	2021Y027-ПЗИ-А01-62


63.	Основа 7. спрата - новопроековано Р 1:50	2021Y027-ПЗИ-А01-63
64.	Основа 8. спрата - новопроековано Р 1:50	2021Y027-ПЗИ-А01-64
65.	Основа 9. спрата - новопроековано Р 1:50	2021Y027-ПЗИ-А01-65
66.	Основа 10. спрата - новопроековано Р 1:50	2021Y027-ПЗИ-А01-66
67.	Основа 11. спрата - новопроековано Р 1:50	2021Y027-ПЗИ-А01-67
68.	Основа 12. спрата - новопроековано Р 1:50	2021Y027-ПЗИ-А01-68
69.	Основа 13. спрата - новопроековано Р 1:50	2021Y027-ПЗИ-А01-69
70.	Основа 14. спрата -новопроековано Р 1:50	2021Y027-ПЗИ-А01-70
71.	Основа крова - новопроековано Р 1:50	2021Y027-ПЗИ-А01-71
Свеска 4 - Графичка документација новопроековано стање – пресеци и фасаде		
72.	Пресек 1-1 - новопроековано Р 1:100	2021Y027-ПЗИ-А01-72
	Пресек 1-1 - новопроековано Р 1:50	2021Y027-ПЗИ-А01-72.1
	Пресек 1-1 - новопроековано Р 1:50	2021Y027-ПЗИ-А01-72.2
73.	Пресек 2-2 - новопроековано Р 1:100	2021Y027-ПЗИ-А01-73
	Пресек 2-2 - новопроековано Р 1:50	2021Y027-ПЗИ-А01-73.1
	Пресек 2-2 - новопроековано Р 1:50	2021Y027-ПЗИ-А01-73.2
74.	Пресек 3-3 - новопроековано Р 1:100	2021Y027-ПЗИ-А01-74
	Пресек 3-3 - новопроековано Р 1:50	2021Y027-ПЗИ-А01-74.1
	Пресек 3-3 - новопроековано Р 1:50	2021Y027-ПЗИ-А01-74.2

75.	Пресек 4-4 - новопроековано Р 1:50	2021У027-ПЗИ-А01-74.3
76.	Пресек 6-6 - новопроековано Р 1:100	2021У027-ПЗИ-А01-74.4
77.	Пресек 6-6 - новопроековано Р 1:50	2021У027-ПЗИ-А01-74.5
78.	Пресек 6-6 - новопроековано Р 1:50	2021У027-ПЗИ-А01-74.6
79.	Североисточна фасада - новопроековано Р 1:100	2021У027-ПЗИ-А01-75
80.	Југозападна фасада - новопроековано Р 1:100	2021У027-ПЗИ-А01-76
81.	Северозападна фасада - новопроековано Р 1:100	2021У027-ПЗИ-А01-77
82.	Југоисточна фасада - новопроековано Р 1:100	2021У027-ПЗИ-А01-78
83.	ЗД приказ објекта	2021У027-ПЗИ-А01-79
Свеска 5- Графичка документација – шеме и детаљи		
	Шеме и детаљи	
84.	Термички детаљи подова зидова и таваница	2021У027-ПЗИ-А01-80
85.	Шеме објекта	2021У027-ПЗИ-А01-81
	Шеме столарије - новопроековано	2021У027-ПЗИ-А01-81.1
	Шеме фасадне алуминарије - новопроековано	2021У027-ПЗИ-А01-81.2
	Шеме унутрашње алуминарије - новопроековано	2021У027-ПЗИ-А01-81.3
	Шеме против пожарне браварије - новопроековано	2021У027-ПЗИ-А01-81.4
	Шеме унутрашње браварије - новопроековано	2021У027-ПЗИ-А01-81.5
	Шеме спољашње браварије - новопроековано	2021У027-ПЗИ-А01-81.6
86.	Архитектонски детаљи	2021У027-ПЗИ-А01-82
87.	Сегмент челичног степеништа са детаљима	2021У027-ПЗИ-А01-82.1
88.	Детаљи објекта	2021У027-ПЗИ-А01-82.2
89.	Детаљ 1 – Детаљ хидроизолације темељне плоче и укопаног зида	
90.	Детаљ 2 – Детаљ пода трафо станице	
91.	Детаљ 3 – Детаљ степеништа	
92.	Детаљ 4 – Детаљ кроз сливник непроходне терасе	
93.	Детаљ 4а – Детаљ кроз сливник непроходне терасе 14 спрата	

94.	Детаљ 5 – Детаљ кроз сливник проходне терасе	
95.	Детаљ 6 – Детаљ различите обраде крова	
96.	Детаљ 7 – Детаљ обзиђивања инсталација на 3 спрату	
97.	Детаљ 8 – Детаљ фасаде другог спрата	
98.	Детаљ 9 – Детаљ различитих облога фасаде	
99.	Детаљ 10 – Детаљ кровног венца и мале терасе	
100.	Детаљ 11 – Детаљ кровне куполе	
101.	Детаљ 12 – Детаљ прекидног растојања	
102.	Детаљи застакљених унутрашњих преграда	2021Y027-ПЗИ-А01-82.3

 МАШИНОПРОЈЕКТ КОПРИНГ	2021У027-ПЗИ-А01	ИЗМЕНА	СТРАНА
--	------------------	--------	--------

1. 7 ГРАФИЧКА ДОКУМЕНТАЦИЈА

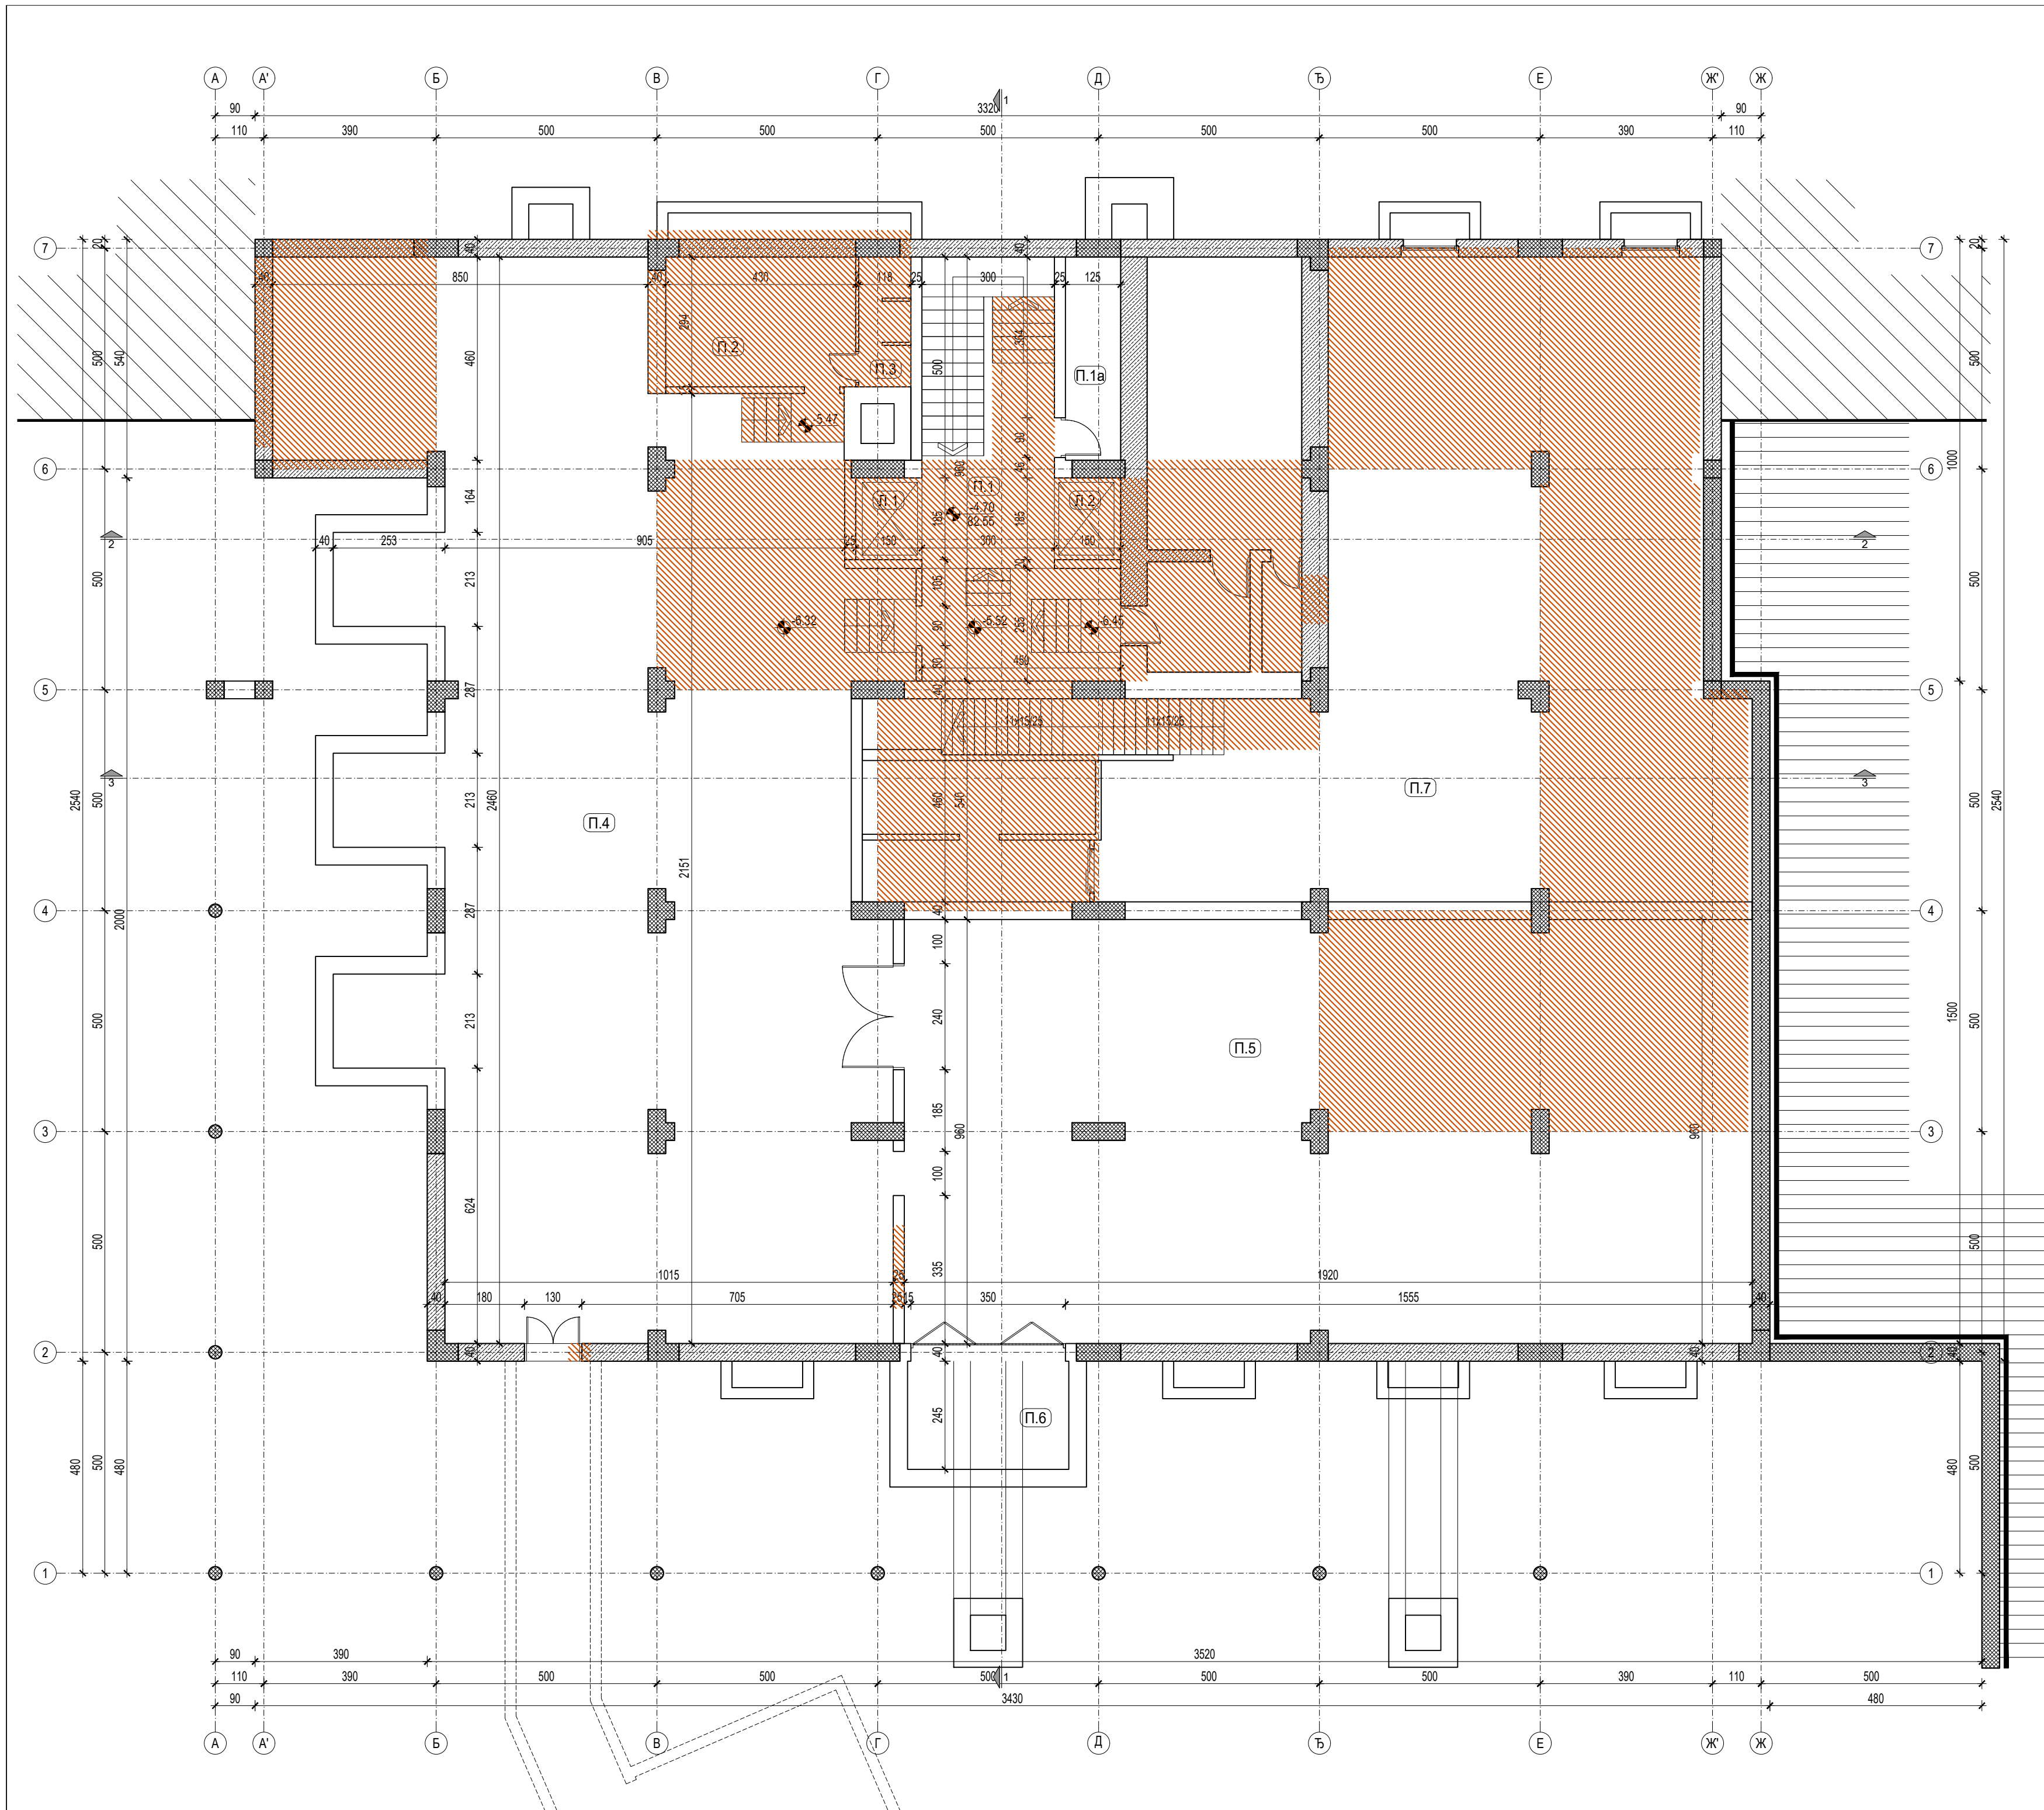

БАЛКАНСКА 53

Број	НАМЕНА ПРОСТОРИЈА	ПОВРШИНА	ОБЈЕМ	ОБРАДЕ ПРОСТОРИЈА		
		(m ²)	(m ³)	Под	Зид	Плафон
ОСНОВА ПОДРУМА ИСПОД ОБЈЕКТА - РУШИ СЕ						
П.1	СТЕПЕНИШТЕ	32.65	28.21			
П.1а	СОБА	5.75	11.70			
Л.1	ЛИФТ	2.78	6.70			
Л.2	ЛИФТ	2.77	6.70			
П.2	РАДИОНИЦА	12.64	14.48			
П.3	ТОАЛЕТ	3.39	10.85			
П.4	СОБА	257.77	98.91			
П.5	СОБА	183.96	59.40			
П.6	СОБА	9.99	12.80			
П.7	НЕПРИСТУПАЧНИ ДЕО ПОДРУМА					
УКУПНА НЕТО ПОВРШИНА ПОДРУМА		511.70	m ²			
УКУПНА БРУТО ПОВРШИНА ПОДРУМА		817.34	m ²			

ОЗНАКЕ У ПРОЈЕКТУ:

- ВИСИНСКА КОТА
- ОЗНАКЕ ПРОСТОРИЈА
- ОЗНАКА ПРЕСЕКА

ЛЕГЕНДА МАТЕРИЈАЛА:

- АРМИРАНИ БЕТОН
- НАБИЈЕНИ БЕТОН
- ШЉАКО БЕТОН
- ГИТЕР БЛОК
- МОНТ. ПАНЕЛ - ГИПСКАРТОНСКЕ ПЛОЧЕ
- МОНТ. ПАНЕЛ

ЛЕГЕНДА РУШЕЊА:

- РУШИ СЕ

НАПОМЕНЕ:


- уклања се постојећа столарија и поставља се нова

Скидају се сви постојећи слојеви од АБ плоча и постављају се нови

Напомена :
У свим новим отворима који се буше у постојећим плочама дебљине 13цм потребно је извршити ојачање око отвора новим гредама.

- Напомена**
- Сачувати постојеће греде ради обезбеђења стабилности стуба у фази рушења плоче
 - Након бетонирања новопроектване таванице срушити греде које сметају функцији просторије


Напомена Н1:
Проверити димензије и дебљину плоче на лицу места.

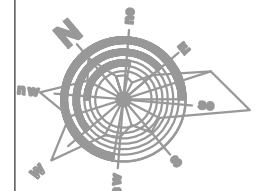

±0.00≅82.55

Одговорни пројектант
Ивана Клем, д.и.а.
Ivana Klem
Потпис

Имена и ознака	Опис измене	Датум	Одговорни урбаниста	Параф
Пројектни центар	ПЦ1	Параф	Инвеститор	Број уговора
Одговорни пројектант	Ивана Клем, дипл.инж.арх. лиценца број 300 К124 11		РЕПУБЛИКА СРБИЈА - МИНИСТАРСТВО ФИНАНСИЈА Београд, Кнеза Милоша 20	2021У027
Сарадници	Ивана Милошевић, д.и.а. Јелена Андрић, д.и.а. Милена Ђорђевић, д.и.а. Звонко Божић, д.и.а. Иван Ђаловић, д.и.а. Симо Делић, арх. техн.		ЗГРАДА ДРЖАВНИХ ОРГАНА Београд, Балканска бр. 53, к.п. бр. 22635 КО Савски венац, Београд	Број пројекта 2021У027-ПЗИ-А01
Врста техничке документације	ПРОЈЕКАТ ЗА ИЗВОЂЕЊЕ (ПЗИ)	Назив цртежа	ОСНОВА ПОДРУМА ИСПОД ОБЈЕКТА - РУШИ СЕ	
Датум	04.2022.	Размера	1:100	Свеска
		Свеска	2/5	Број цртежа
				2021У027-ПЗИ-А01-29
				Лист
				Имена
				0

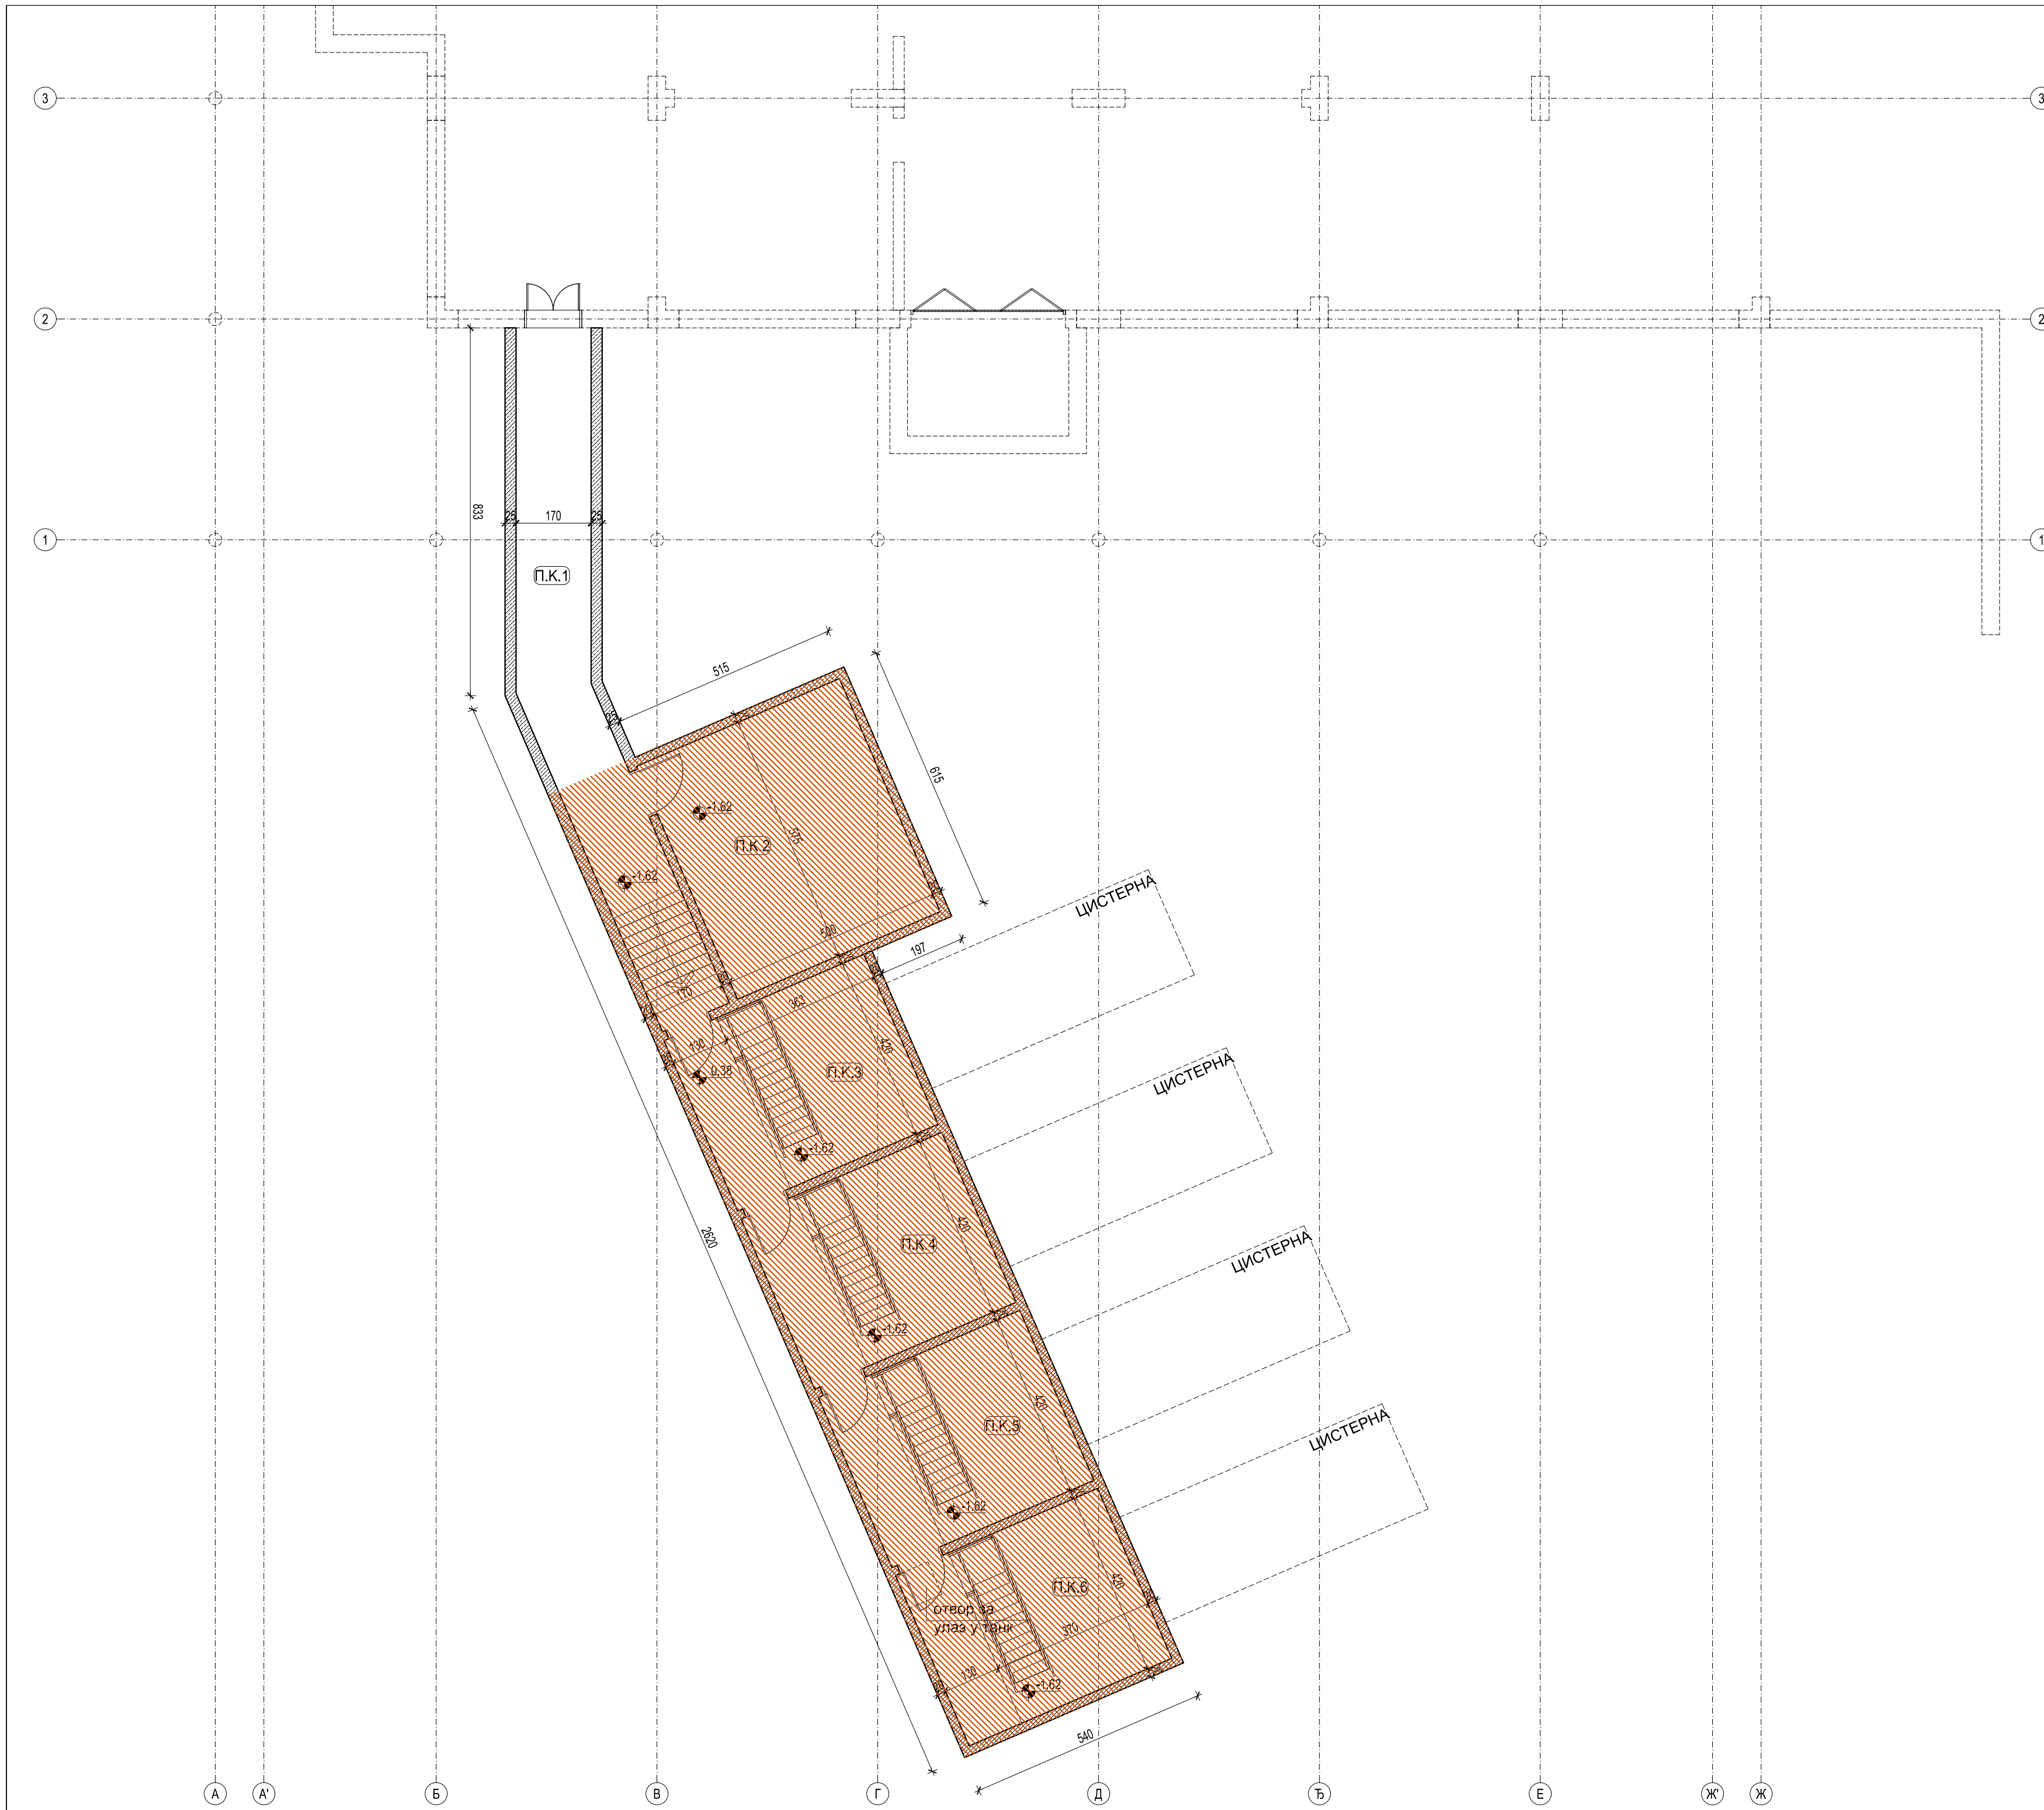

БАЛКАНСКА 53

број	НАМЕНА ПРОСТОРИЈА	површина	обим	ОБРАДЕ ПРОСТОРИЈА		
		(m ²)	(m ³)	Под	Зид	Плафон
ОСНОВА ПОДРУМА (МАЗУТАРА) - РУШИ СЕ						
П.К.1	ХОДНИК	27.27	35.91			
П.К.2	СПРИНКЛЕР СТАНИЦА	28.75	21.50			
П.К.3	КОТЛАРНИЦА	20.74	18.28			
П.К.4	КОТЛАРНИЦА	20.82	18.31			
П.К.5	КОТЛАРНИЦА	20.89	18.35			
П.К.6	КОТЛАРНИЦА	20.96	18.38			
УКУПНО НЕТО ПОВРШИНА МАЗУТАРЕ		139.43	m ²			
УКУПНО БРУТО ПОВРШИНА МАЗУТАРЕ		161.95	m ²			

ОЗНАКЕ У ПРОЈЕКТУ:

- ±0.00 / 82.55 ВИСИНСКА КОТА
- (4.41) ОЗНАКЕ ПРОСТОРИЈА
- 3 ОЗНАКА ПРЕСЕКА

ЛЕГЕНДА МАТЕРИЈАЛА:

- АРМИРАНИ БЕТОН
- НАБИЈЕНИ БЕТОН
- ШЉАКО БЕТОН
- ГИТЕР БЛОК
- МОНТ. ПАНЕЛ - ГИПСКАРТОНСКЕ ПЛОЧЕ
- МОНТ. ПАНЕЛ

ЛЕГЕНДА РУШЕЊА:


- РУШИ СЕ
 - уклања се постојећа столарија и поставља се нова
- Скидају се сви постојећи слојеви од АБ плоча и постављају се нови

Напомена :
У свим новим отворима који се буше у постојећим плочама дебљине ТЗЦм потребно је извршити ојачање око отвора новим гредама.

- Напомена**
- Сачувати постојеће греде ради обезбеђења стабилности стуба у фази рушења плоче
 - Након бетонирања новопроектоване таванице срушити греде које сметају функцији просторије

Напомена Н1:

Проверити димензије и дебљину плоче на лицу места.

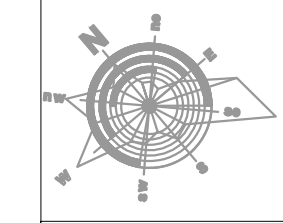


±0.00=82.55

Одговорни пројектант
Ивона Клем, д.и.а.

Потпис

Имена и ознака	Опис измене	Датум	Одговорни урбаниста	Параф
МАШИНОПРОЈЕКТ ГРУП АКЦИОНАРСКО ДРУШТВО ЗА КОНСАЛТИНГ ПРОЈЕКТОВАЊЕ И ИНЖЕЊЕРИНГ 11000 БЕОГРАД, ДОБРИЊСКА 8а тел: +381 11 3635 700; факс: +381 11 2643 995; www.masinoprojekt.co.rs office@masinoprojekt.co.rs				
Пројектни центар	ПЦ1	Параф	Инвеститор	Број уговора
Одговорни пројектант	Ивона Клем, дипл.инж.арх. лиценца број 300 К124 11		РЕПУБЛИКА СРБИЈА - МИНИСТАРСТВО ФИНАНСИЈА Београд, Кнеза Милоша 20	2021Y027
Сарадници	Ивана Милошевић, д.и.а. Јелена Андројић, д.и.а. Милена Ђорђевић, д.и.а. Звонко Божић, д.и.а. Иван Ђаловић, д.и.а. Симо Делић, арх. техн.		ЗГРАДА ДРЖАВНИХ ОРГАНА Београд, Балканска бр. 53, к.п. бр. 22635 КО Савски венац, Београд	Број пројекта 2021Y027-ПЗИ-А01
Врста техничке документације	ПРОЈЕКАТ ЗА ИЗВОЂЕЊЕ (ПЗИ)		Назив цртежа	ОСНОВА ПОДРУМА (СПРИНКЛЕР СТАНИЦА) - РУШИ СЕ
Датум	Размера	Свеска	Број цртежа	Лист
04.2022.	1:200	2/5	2021Y027-ПЗИ-А01-30	0

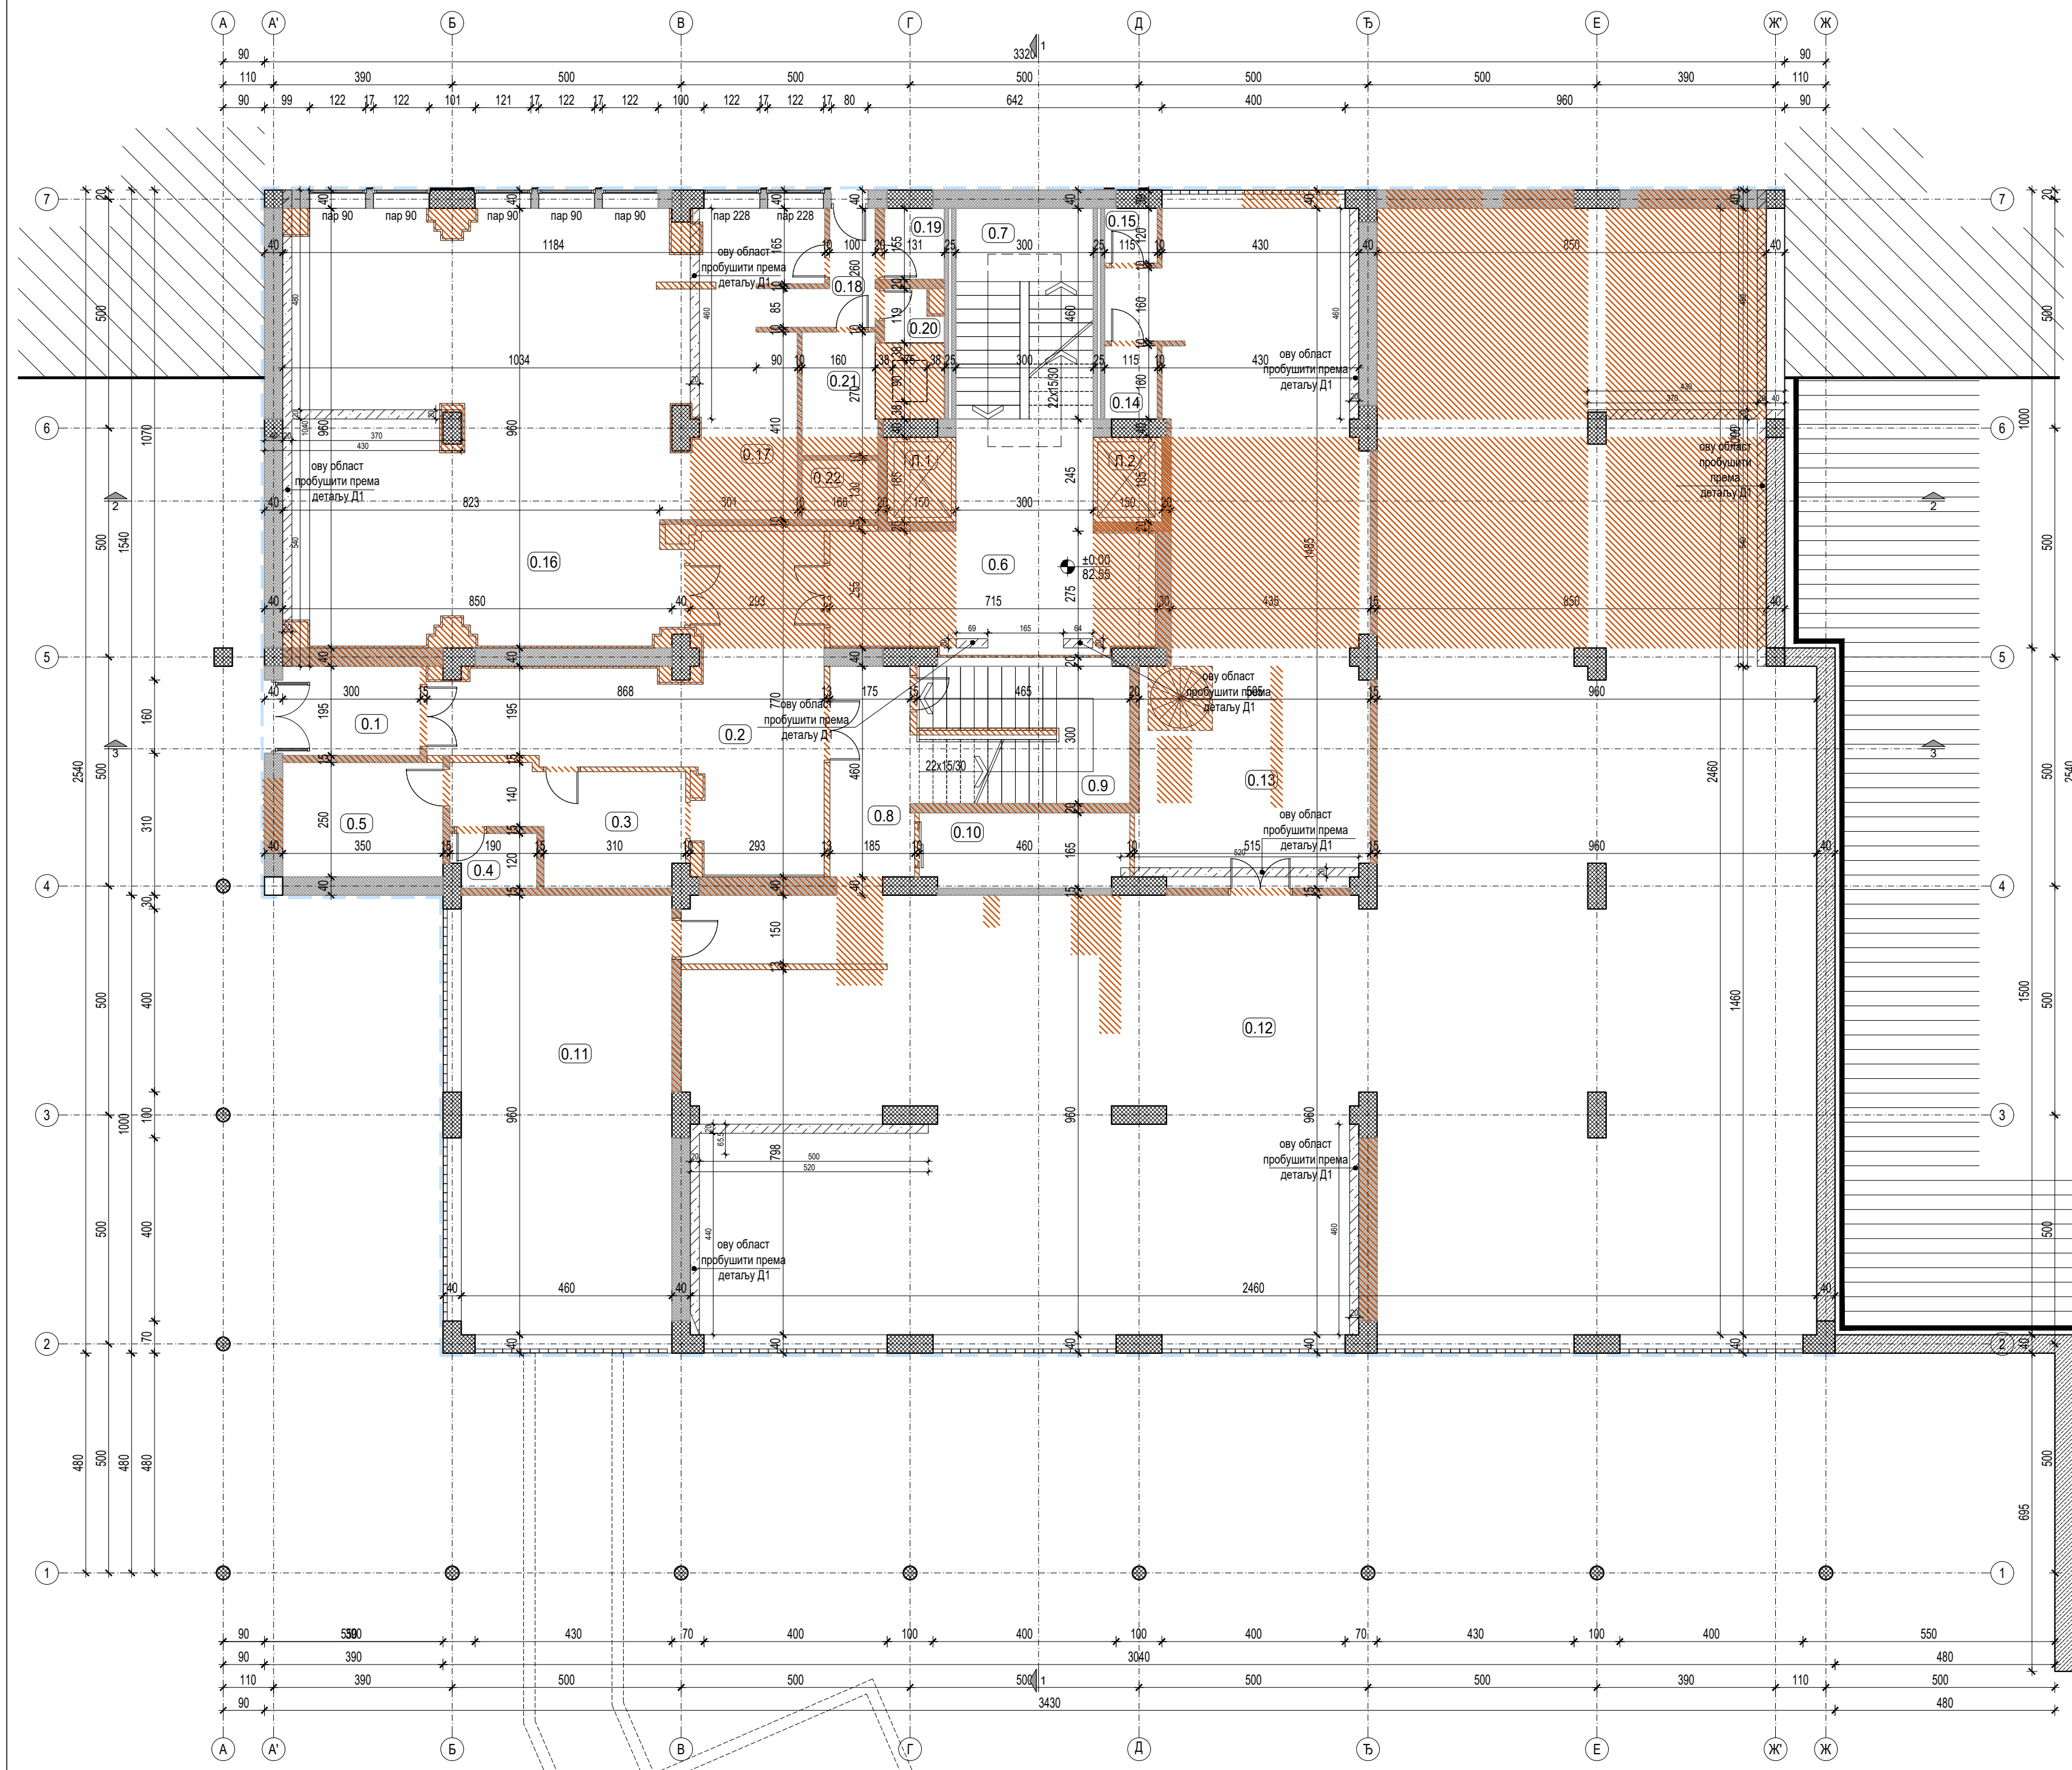

БАЛКАНСКА 53

Број	НАМЕНА ПРОСТОРИЈА	ОБРАДЕ ПРОСТОРИЈА		
		површина (m²)	обим (m³)	Под / Зид / Плафон
ОСНОВА ПРИЗЕМЉА - РУШИ СЕ				
0.1	ВЕТРОБРАН	5.85	9.90	мермерне плоче
0.2	ХОДНИК	32.42	34.27	мермерне плоче
0.3	ПОТИР	10.56	15.80	мермерне плоче
0.4	ТОАЛЕТ	2.14	6.20	керамичке плочице
0.5	ПОРТИР	8.75	12.00	гума
0.6	ХОДНИК	18.54	19.64	мермерне плоче
0.7	СТЕПЕНИШТЕ	21.15	20.10	терацо
0.8	ХОДНИК	18.54	19.64	мермерне плоче
0.9	СТЕПЕНИШТЕ	14.40	15.60	терацо
0.10	ТЕРЕТНИ ЛИФТ			
0.11	МАГАЦИН	44.16	28.40	гума
0.12	МАГАЦИН	369.64	100.40	гума
0.13	ПРИЈЕМ АМБАЛАЖА	68.93	45.20	гума
0.14	ТОАЛЕТ	1.84	5.50	гума
0.15	ТОАЛЕТ	1.38	4.70	гума
0.16	КАНТИНА	79.22	40.42	мермерне плоче
0.17	КУХИЊА	12.68	17.30	керамичке плочице
0.18	ХОДНИК	8.89	19.53	керамичке плочице
0.19	ТОАЛЕТ	2.03	5.72	керамичке плочице
0.20	ТОАЛЕТ	1.33	5.00	керамичке плочице
0.21	ОСТАВА	4.37	8.72	керамичке плочице
УКУПНА НЕТО ПОВРШИНА ПРИЗЕМЉА		726.82	m²	
УКУПНА БРУТО ПОВРШИНА ПРИЗЕМЉА		821.22	m²	

ОЗНАКЕ У ПРОЈЕКТУ:

- ±0.00 / 82.55: ВИСИНСКА КОТА
- (4.41): ОЗНАКЕ ПРОСТОРИЈА
- 3: ОЗНАКА ПРЕСЕКА

ЛЕГЕНДА МАТЕРИЈАЛА:

- ARMIРANI БЕТОН
- НАБИЈЕНИ БЕТОН
- ШЉАКО БЕТОН
- ГИТЕР БЛОК
- МОНТ. ПАНЕЛ - ГИПСКАРТОНСКЕ ПЛОЧЕ
- МОНТ. ПАНЕЛ

ЛЕГЕНДА РУШЕЊА:

- РУШИ СЕ


НАПОМЕНЕ:

- уклања се постојећа столарија и поставља се нова
- Скидају се сви постојећи слојеви од АБ плоча и постављају се нови

±0.00≅82.55

Одговорни пројектант
Ивана Клем, д.и.а.
Ивана Клем
Потпис

Имена и ознака	Опис измене	Датум	Одговорни урбаниста	Параф
Пројектни центар	ПЦ1	Параф	Инвеститор	Број уговора
Одговорни пројектант	Ивана Клем, дипл. инж. арх. лиценца бр. 300 К124 11		РЕПУБЛИКА СРБИЈА - МИНИСТАРСТВО ФИНАНСИЈА Београд, Кнеза Милоша 20	2021Y027
Сарадници	Ивана Милошевић, д.и.а. Јелена Андрић, д.и.а. Милена Ђорђевић, д.и.а. Звонко Божић, д.и.а. Иван Ђаповић, д.и.а. Симо Делић, арх. техн.		ЗГРАДА ДРЖАВНИХ ОРГАНА Београд, Балканска бр. 53, к.п. бр. 22635 КО Савски венац, Београд	Број пројекта 2021Y027-ПЗИ-А01
Врста техничке документације	ПРОЈЕКАТ ЗА ИЗВОЂЕЊЕ (ПЗИ)		Назив цртежа	ОСНОВА ПРИЗЕМЉА - РУШИ СЕ
Датум	04.2022.	Размера	1:100	Свеска
				Број цртежа
				2/5
				Имена
				0

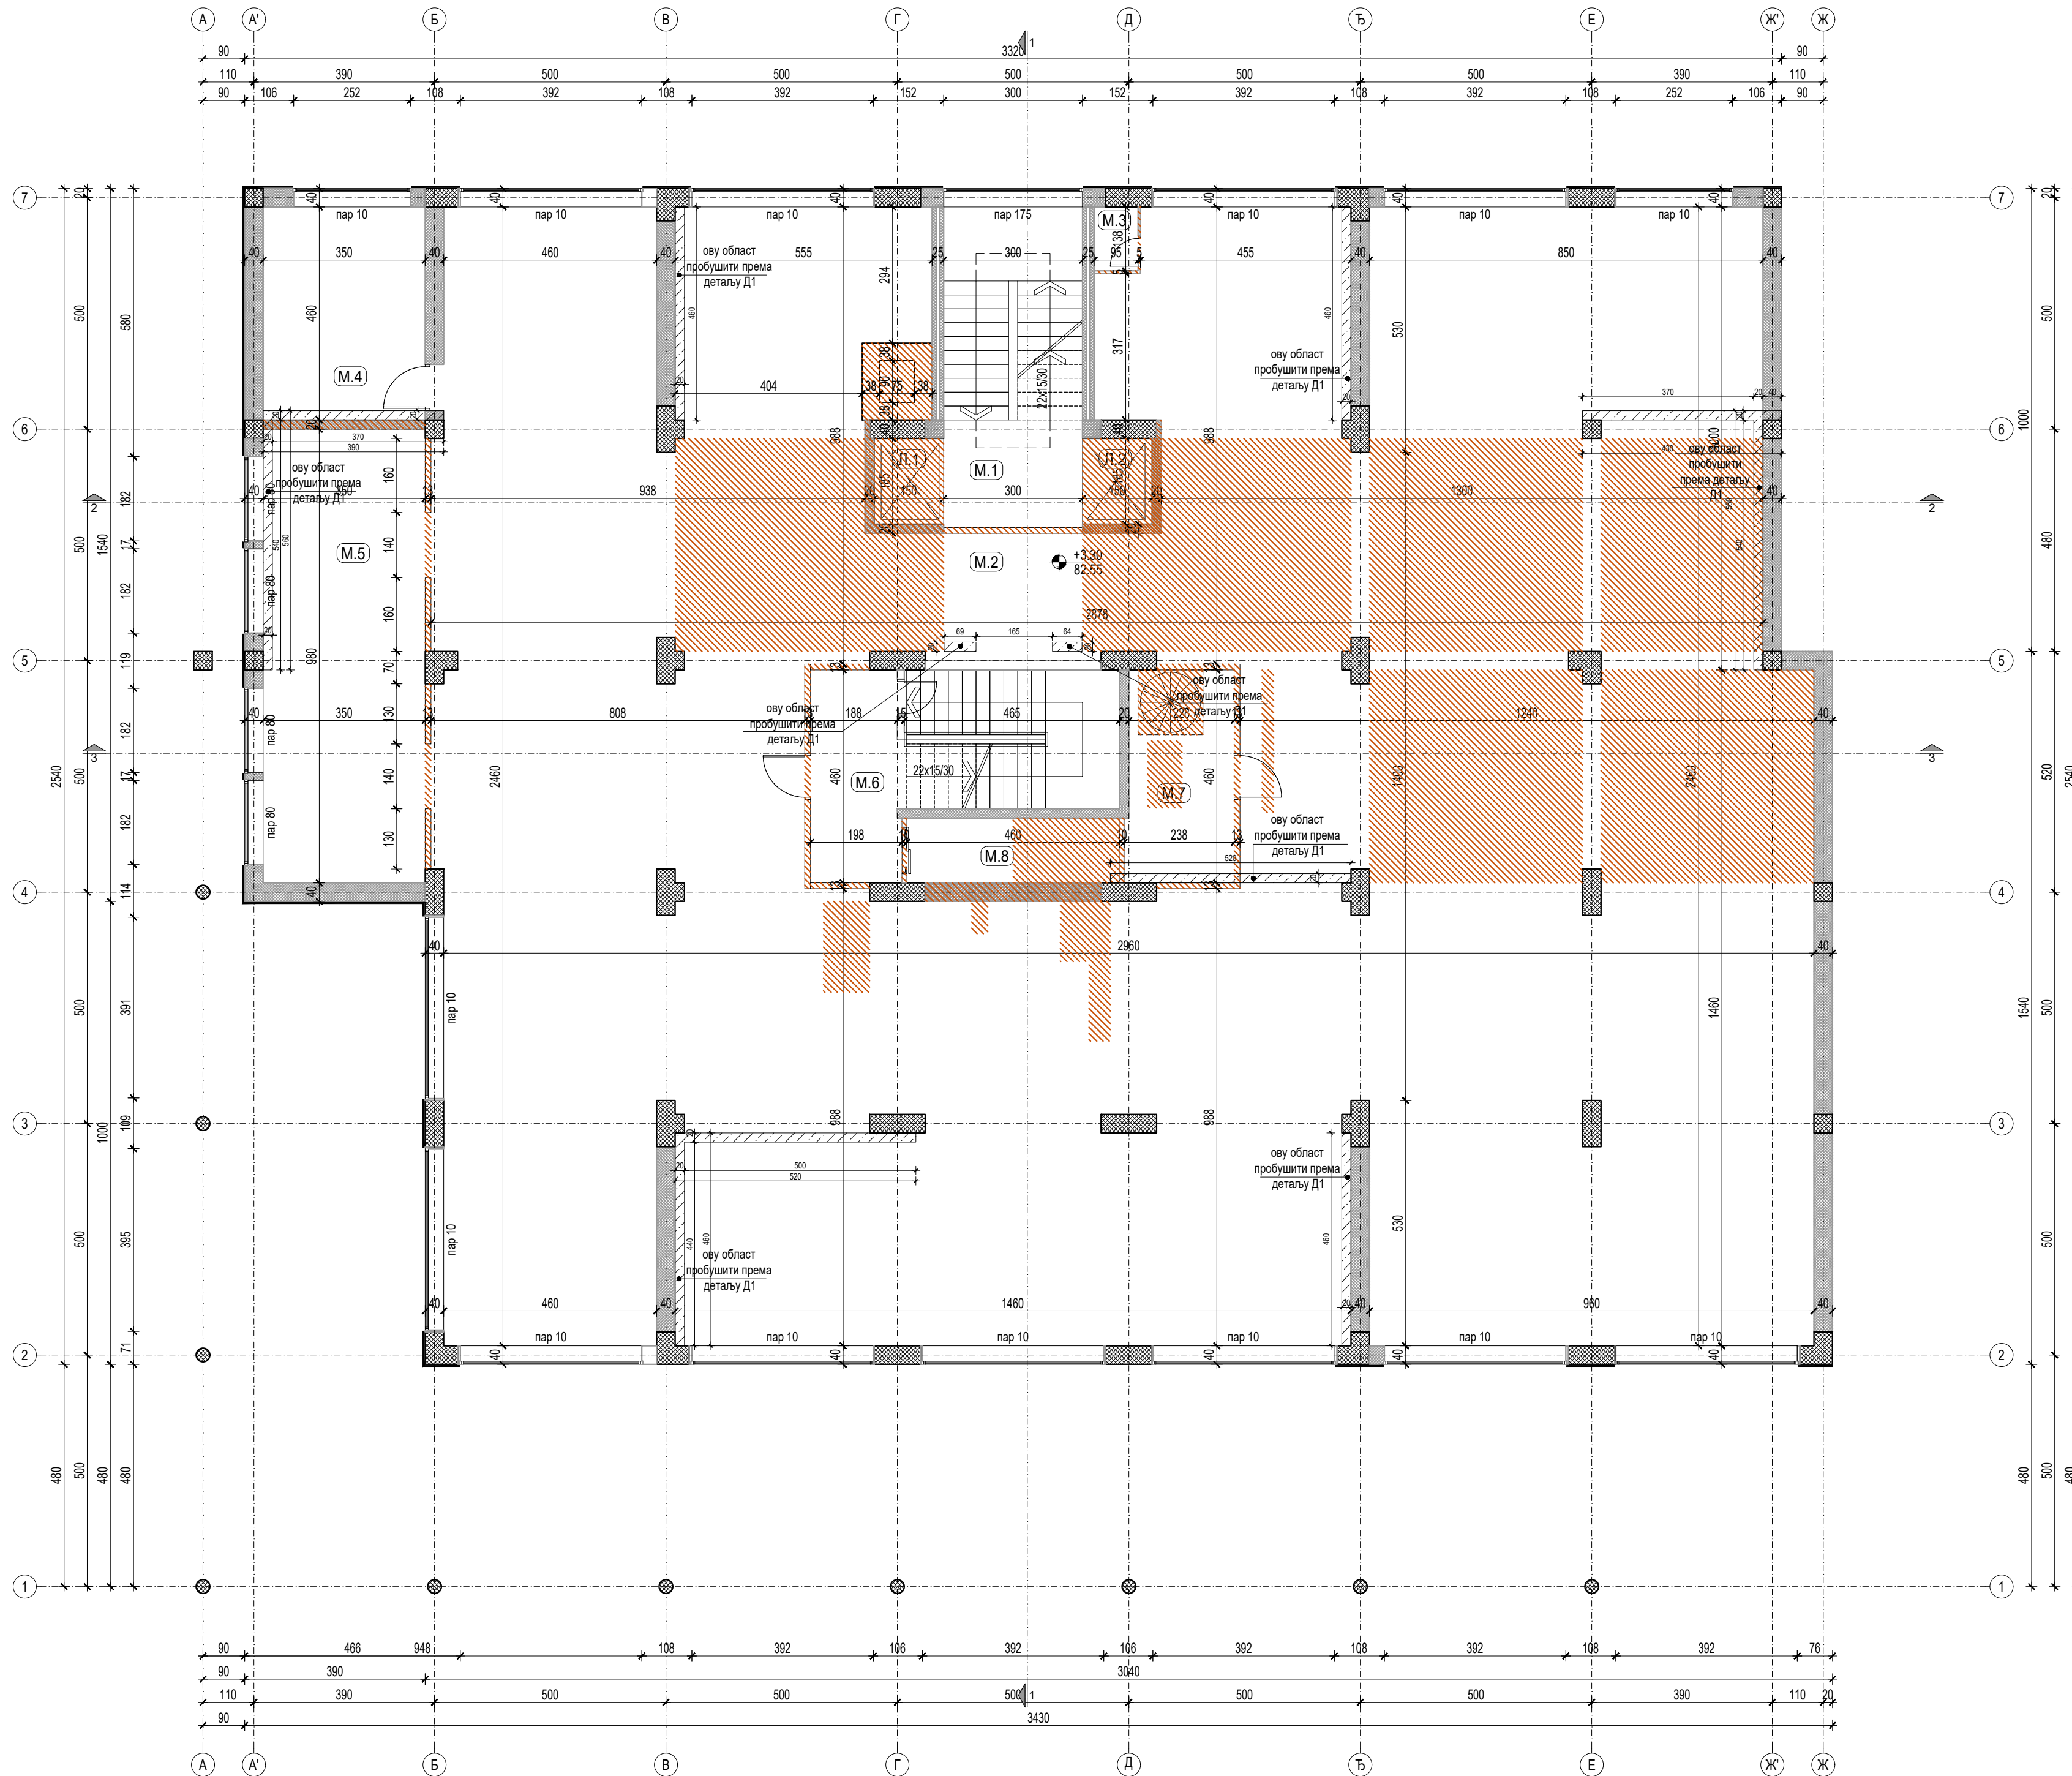

БАЛКАНСКА 53

Број	НАМЕНА ПРОСТОРИЈА	ОБРАДЕ ПРОСТОРИЈА		
		површина (m ²)	обим (m ³)	Под / Зид / Плафон
ОСНОВА МЕЂУСПРАТА - РУШИ СЕ				
M.1	СТЕПЕНИШТЕ	20.77	19.85	терацо
M.2	СОБА	622.71		гума
M.3	ТОАЛЕТ	1.31	4.66	гума
M.4	СОБА	16.10	16.20	гума
M.5	СОБА	34.30	26.60	гума
M.6	СТЕПЕНИШТЕ	23.16	22.75	гума
M.7	СОБА	10.60	13.95	гума
M.8	ТЕРЕТНИ ЛИФТ			
УКУПНО НЕТО ПОВРШИНА МЕЂУСПРАТА		728.96	m ²	
УКУПНО БРУТО ПОВРШИНА МЕЂУСПРАТА		821.22	m ²	

ОЗНАКЕ У ПРОЈЕКТУ:


- ±0.00 / 82.55 ВИСИНСКА КОТА
- (4.41) ОЗНАКЕ ПРОСТОРИЈА
- ОЗНАКА ПРЕСЕКА

ЛЕГЕНДА МАТЕРИЈАЛА:

- АРМИРАНИ БЕТОН
- НАБИЈЕНИ БЕТОН
- ШЉАКО БЕТОН
- ГИТЕР БЛОК
- МОНТ. ПАНЕЛ - ГИПСКАРТОНСКЕ ПЛОЧЕ
- МОНТ. ПАНЕЛ

ЛЕГЕНДА РУШЕЊА:

- РУШИ СЕ
- НАПОМЕНЕ:**
 уклања се постојећа столарија и поставља се нова
- Скидају се сви постојећи слојеви од АБ плоча и постављају се нови

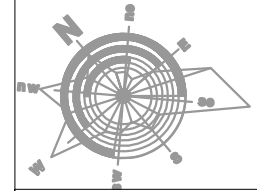


±0.00≅82.55

Одговорни пројектант
Ивона Клем, д.и.а.
Ivona Klem
Потпис

Имена и ознака	Опис измене	Датум	Одговорни урбаниста	Параф

		АКЦИОНАРСКО ДРУШТВО ЗА КОНСАЛТИНГ ПРОЈЕКТОВАЊЕ И ИНЖЕЊЕРИНГ 11000 БЕОГРАД, ДОБРИЊСКА 8а тел: +381 11 3635 700; факс: +381 11 2643 995; www.masinoprojekt.co.rs office@masinoprojekt.co.rs		
		Инвеститор РЕПУБЛИКА СРБИЈА - МИНИСТАРСТВО ФИНАНСИЈА Београд, Кнеза Милоша 20	Број уговора 2021Y027	
Пројектни центар ПЦ1	Одговорни пројектант Ивона Клем, дипл. инж. арх. лиценца број 300 К124 11	Сарадници Ивана Милошевић, д.и.а. Јелена Андрић, д.и.а. Милена Ђорђевић, д.и.а. Звонко Божић, д.и.а. Иван Ђаловић, д.и.а. Симо Делић, арх. техн.	Назив и ознака дела пројекта 3ГРАДА ДРЖАВНИХ ОРГАНА Београд, Балканска бр. 53, к.п. бр. 22635 КО Савски венац, Београд	Број пројекта 2021Y027-ПЗИ-А01
Врста техничке документације ПРОЈЕКАТ ЗА ИЗВОЂЕЊЕ (ПЗИ)	Назив цртежа ОСНОВА МЕЂУСПРАТА - РУШИ СЕ	Датум 04.2022.		
Датум 04.2022.	Размера 1:100	Свеска 2/5	Број цртежа 2021Y027-ПЗИ-А01-32	Лист 1/1
Измена и ознака 0		Измена 0		

БАЛКАНСКА 53

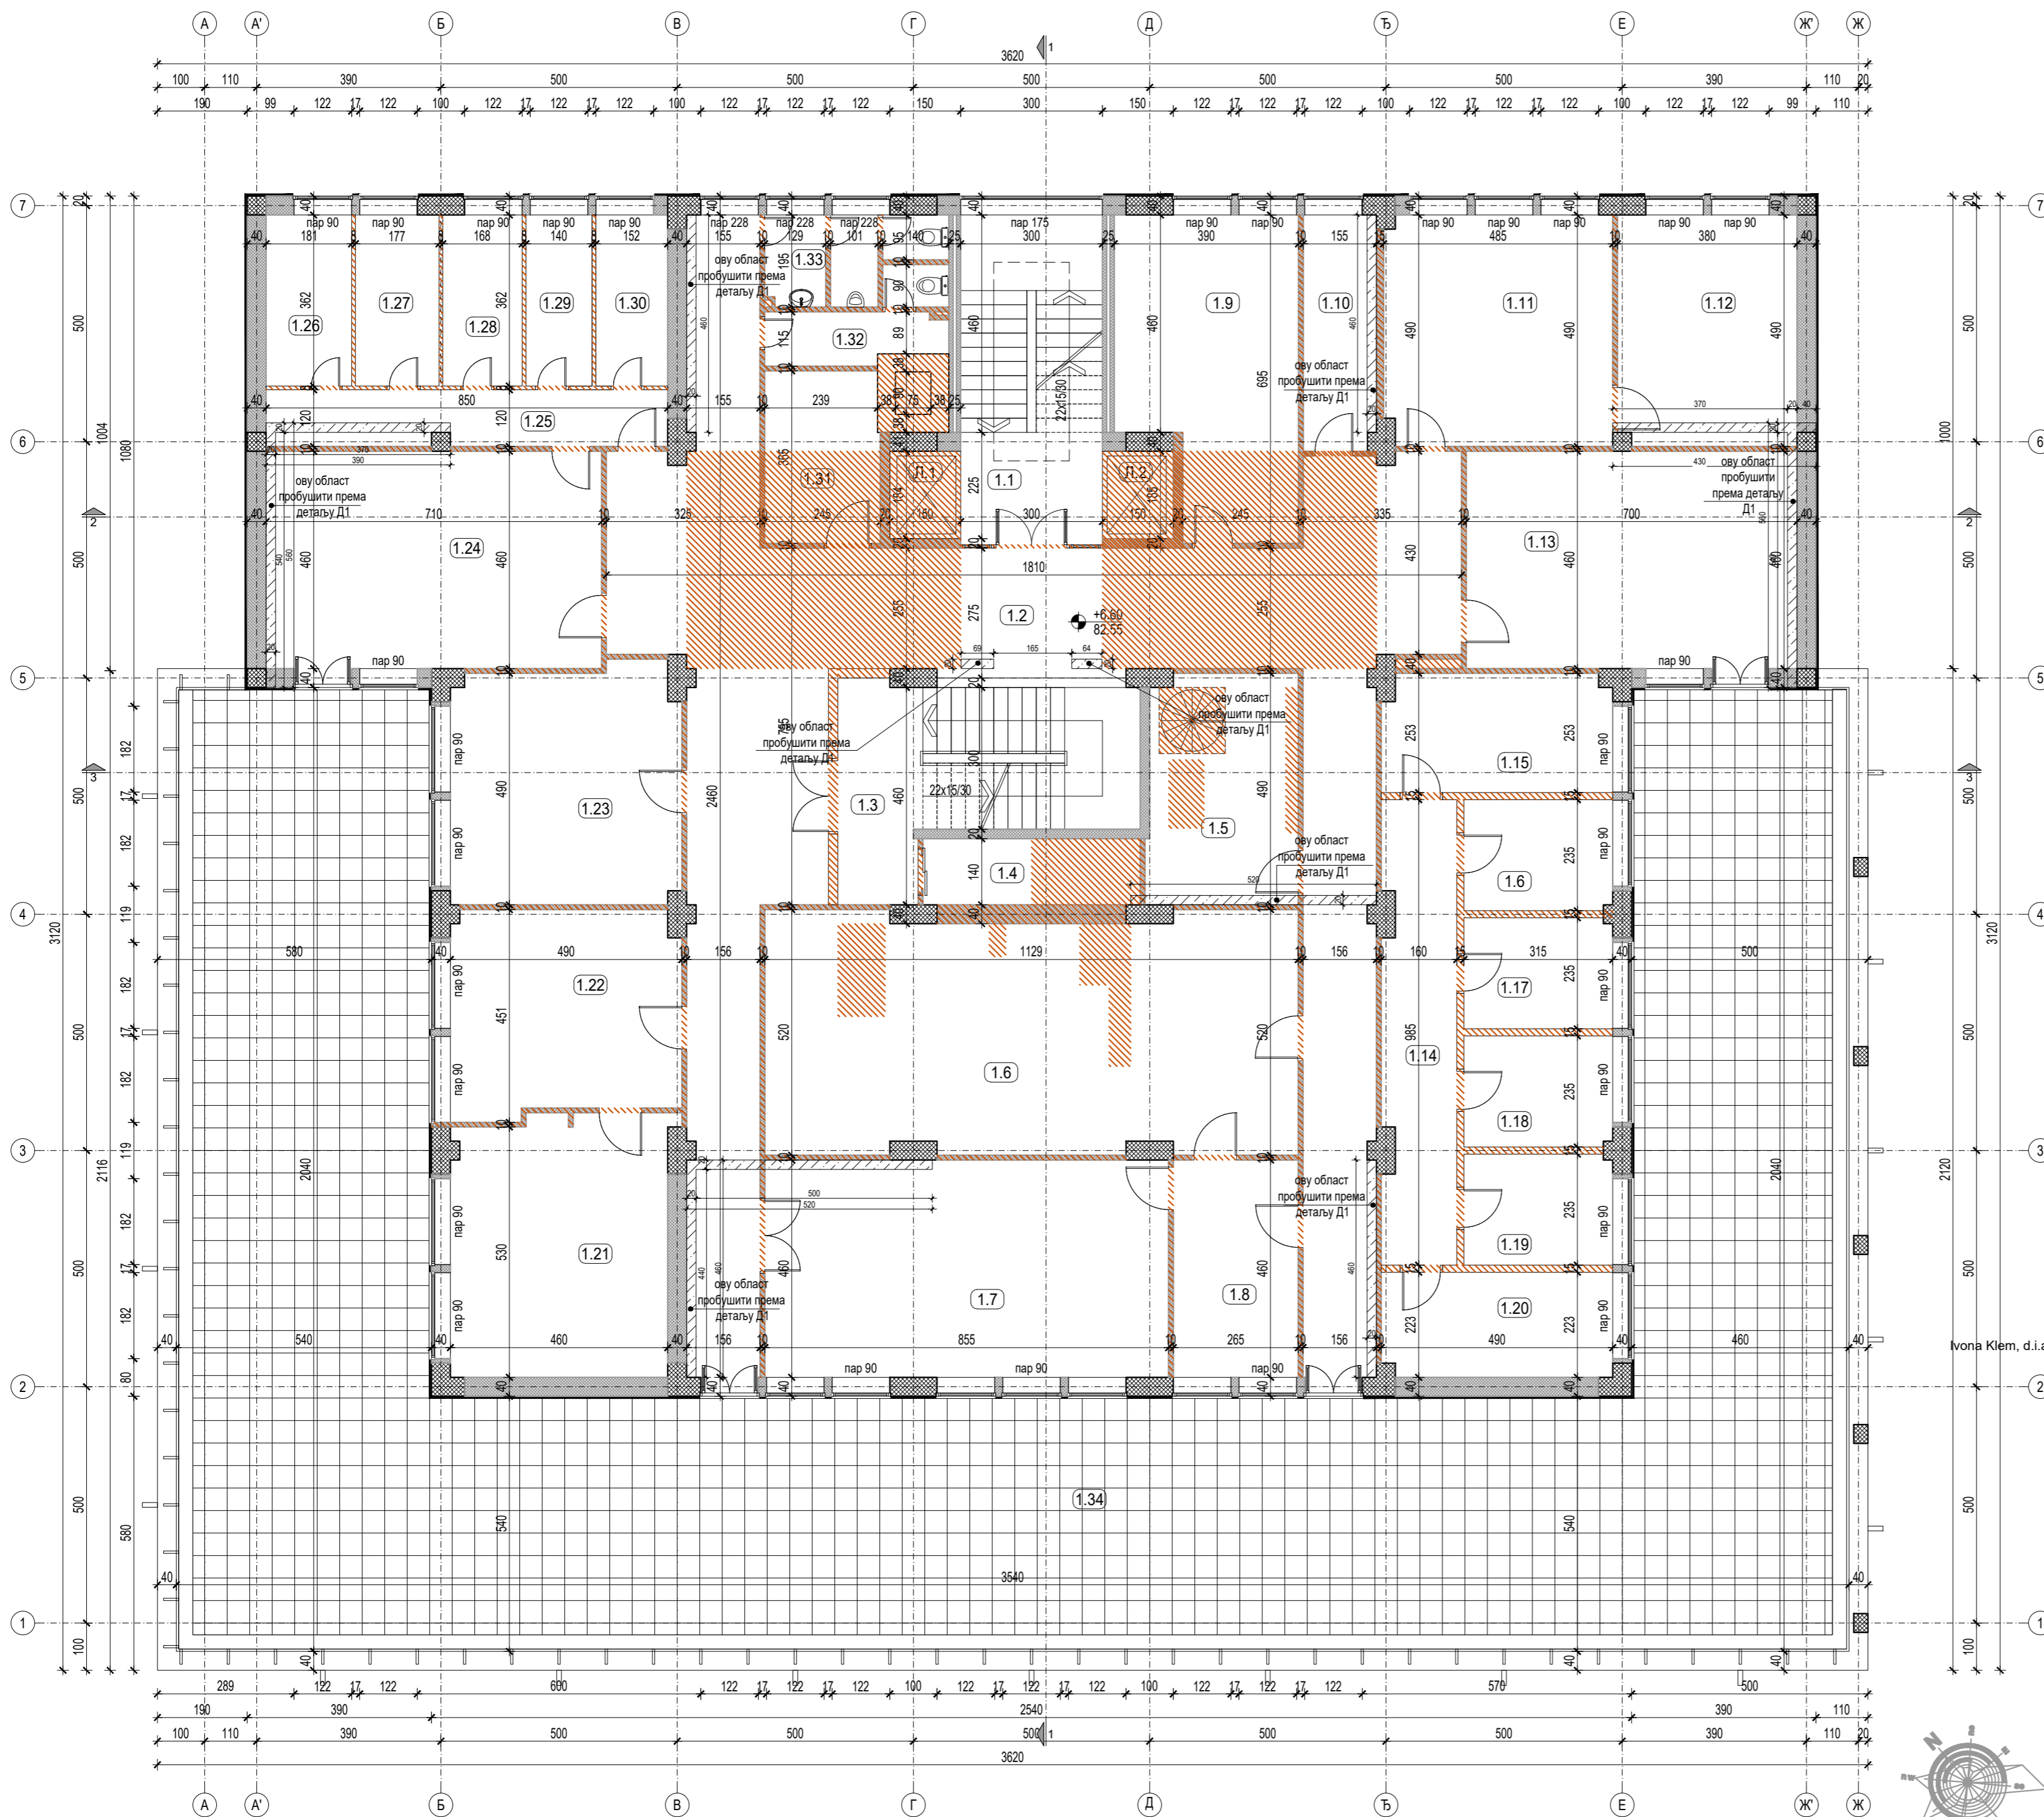

Број	НАМЕНА ПРОСТОРИЈА	ОБРАДЕ ПРОСТОРИЈА				
		површина (m ²)	обим (m ³)	Под	Зид	Плафон
ОСНОВА 1. СПРАТА - РУШИ СЕ						
1.1	СТЕПЕНИШТЕ	20.94	19.96	терацо		
1.2	ХОДНИК	120.09	123.69	гума - итисон		
1.3	СТЕПЕНИШТЕ	22.12	22.59	терацо		
1.4	ТЕРЕТНИ ЛИФТ					
1.5	СОБА	15.40	16.29	гума - итисон		
1.6	КАНЦЕЛАРИЈА	56.31	34.78	гума - итисон		
1.7	КАНЦЕЛАРИЈА	39.31	26.29	гума - итисон		
1.8	КАНЦЕЛАРИЈА	12.17	14.49	гума - итисон		
1.9	КАНЦЕЛАРИЈА	23.70	21.70	гума - итисон		
1.10	КАНЦЕЛАРИЈА	7.67	13.10	гума - итисон		
1.11	КАНЦЕЛАРИЈА	23.46	19.46	гума - итисон		
1.12	КАНЦЕЛАРИЈА	18.53	17.40	гума - итисон		
1.13	КАНЦЕЛАРИЈА	32.20	23.20	гума - итисон		
1.14	ХОДНИК	15.16	24.10	гума - итисон		
1.15	СОБА	12.10	14.85	гума - итисон		
1.16	СОБА	7.38	11.00	гума - итисон		
1.17	СОБА	7.38	11.00	гума - итисон		
1.18	СОБА	7.38	11.00	гума - итисон		
1.19	СОБА	7.38	11.00	гума - итисон		
1.20	СОБА	10.81	14.25	гума - итисон		
1.21	КАНЦЕЛАРИЈА	25.26	22.01	гума - итисон		
1.22	КАНЦЕЛАРИЈА	20.80	18.81	гума - итисон		
1.23	КАНЦЕЛАРИЈА	24.04	20.20	гума - итисон		
1.24	КАНЦЕЛАРИЈА	32.86	23.40	гума - итисон		
1.25	ХОДНИК	10.08	20.00	гума - итисон		
1.26	СОБА	6.55	10.86	гума - итисон		
1.27	СОБА	6.41	10.78	гума - итисон		
1.28	СОБА	6.08	10.60	гума - итисон		
1.29	СОБА	5.05	10.03	гума - итисон		
1.30	СОБА	5.50	10.28	гума - итисон		
1.31	СОБА	8.86	12.20	гума - итисон		
1.32	ТОАЛЕТ ЖЕНСКИ	4.02	10.10	гума		
1.33	ТОАЛЕТ МУШКИ	5.91	14.70	гума		
1.34	ТЕРАСА	341.16		камене плоче		
УКУПНО НЕТО ПОВРШИНА 1.СПРАТА		961.86	m ²			
УКУПНО БРУТО ПОВРШИНА 1.СПРАТА		1099.44	m ²			

ОЗНАКЕ У ПРОЈЕКТУ:

- ±0.00 / 82.55 ВИСИНСКА КОТА
- (4.41) ОЗНАКЕ ПРОСТОРИЈА
- 3 ОЗНАКА ПРЕСЕКА

ЛЕГЕНДА РУШЕЊА:

- РУШИ СЕ

ЛЕГЕНДА МАТЕРИЈАЛА:

- АМИРАНИ БЕТОН
- НАБИЈЕНИ БЕТОН
- ШЉАКО БЕТОН
- ГИТЕР БЛОК
- МОНТ. ПАНЕЛ - ГИПСКАРТОНСКЕ ПЛОЧЕ
- МОНТ. ПАНЕЛ


НАПОМЕНЕ: уклања се постојећа столарија и поставља се нова
Скидају се сви постојећи слојеви од АБ плоча и постављају се нови

±0.00≅82.55

Ивица Клем, д.и.а.
Одговорни пројектант
Ивица Клем, д.и.а.
Потпис

Измена и ознака	Опис измене	Датум	Одговорни урбаниста	Параф
<p>МАШИНОПРОЈЕКТ КОПРИНГ</p> <p>АКЦИОНАРСКО ДРУШТВО ЗА КОНСАЛТИНГ ПРОЈЕКТОВАЊЕ И ИНЖЕЊЕРИНГ 11000 БЕОГРАД, ДОБРИЊСКА 8а тел: +381 11 3635 700; факс: +381 11 2643 995; www.masinoprojekt.co.rs office@masinoprojekt.co.rs</p>				
Пројектни центар	ПЦ1	Параф	Инвеститор	Број уговора
Одговорни пројектант	Ивица Клем, дипл.инж.арх. лиценца број 300 К124 11		РЕПУБЛИКА СРБИЈА - МИНИСТАРСТВО ФИНАНСИЈА Београд, Кнеза Милоша 20	2021У027
Сарадници	Ивана Милошевић, д.и.а. Јелена Андрић, д.и.а. Звонко Божић, д.и.а. Иван Ђаловић, д.и.а. Симо Делић, арх. техн.		Објект	Број пројекта
ПРОЈЕКАТ ЗА ИЗВОЂЕЊЕ (ПЗИ)			ЗГРАДА ДРЖАВНИХ ОРГАНА Београд, Балканска бр. 53, к.п. бр. 22635 КО Савски венац, Београд	2021У027-ПЗИ-А01
Врста техничке документације	ПРОЈЕКАТ ЗА ИЗВОЂЕЊЕ (ПЗИ)		Назив и ознака дела пројекта	1/1 - ПРОЈЕКАТ АРХИТЕКТУРЕ
Датум	Размера	Свеска	За грађење / извођење радова	РЕКОНСТРУКЦИЈА И ДОГРАДЊА
04.2022.	1:100	2/5	Назив цртежа	ОСНОВА 1. СПРАТА - РУШИ СЕ
			Број цртежа	2021У027-ПЗИ-А01-33
			Лист	1/1
			Измена	0

БАЛКАНСКА 53

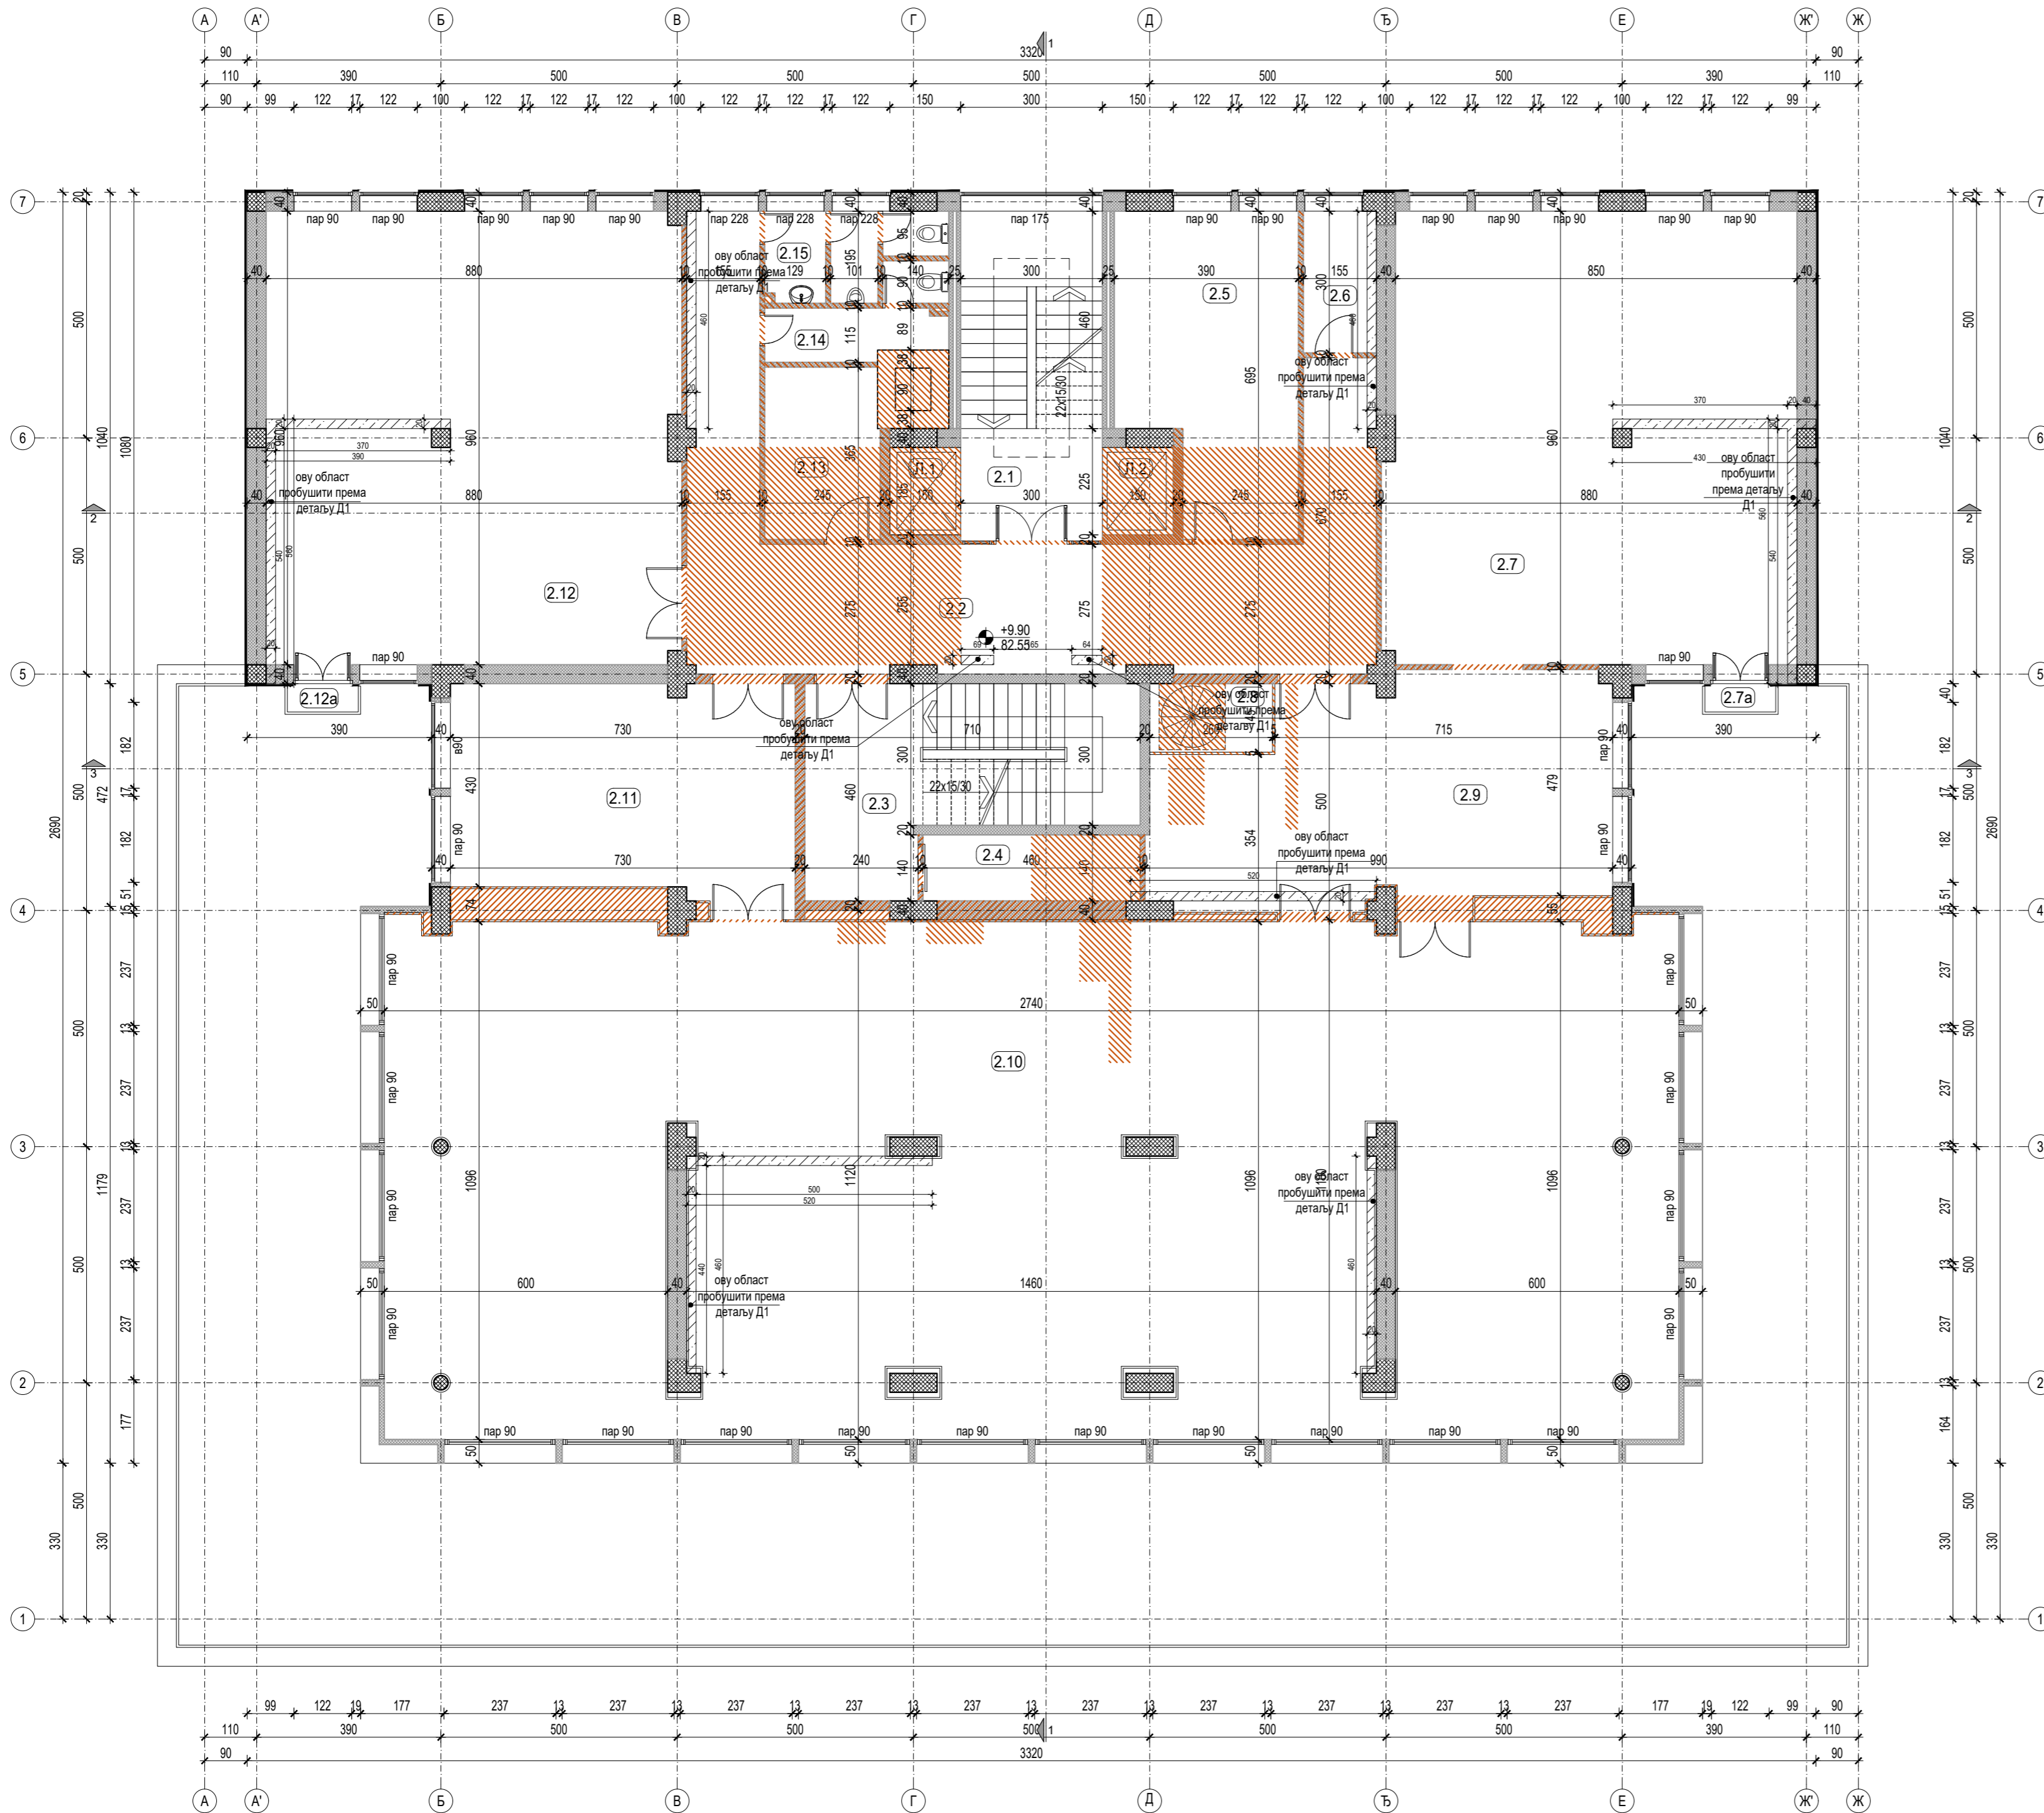

Број	НАМЕНА ПРОСТОРИЈА	ОБРАДЕ ПРОСТОРИЈА		
		површина (m ²)	обим (m ³)	Под / Зид / Плафон
ОСНОВА 2 СПРАТА - РУШИ СЕ				
2.1	СТЕПЕНИШТЕ	20.94	19.96	терацо
2.2	ХОДНИК	56.56	58.28	гума - итисон
2.3	СТЕПЕНИШТЕ	25.13	23.61	терацо
2.4	ТЕРЕТНИ ЛИФТ			
2.5	СОБА	23.70	21.70	
2.6	СОБА	4.65	9.10	
2.7	СОБА	82.80	36.80	
2.7a	ТЕРАСА	0.90		
2.8	СТЕПЕНИШТЕ	3.77	8.10	
2.9	СОБА	42.72	31.14	
2.10	СОБА	290.34	79.74	
2.11	СОБА	32.68	25.20	
2.12	СОБА	84.00	37.40	
2.12a	ТЕРАСА	0.90		камене плоче
2.13	СОБА	8.86	12.20	
2.14	ТОАЛЕТ ЖЕНСКИ	5.35	13.50	
2.15	ТОАЛЕТ МУШКИ	5.91	14.70	
УКУПНО НЕТО ПОВРШИНА 2.СПРАТА		689.21	m ²	
УКУПНО БРУТО ПОВРШИНА 2.СПРАТА		801.81	m ²	

ОЗНАКЕ У ПРОЈЕКТУ:


- ВИСИНСКА КОТА
- ОЗНАКЕ ПРОСТОРИЈА
- ОЗНАКА ПРЕСЕКА

ЛЕГЕНДА МАТЕРИЈАЛА:

- АРМИРАНИ БЕТОН
- НАБИЈЕНИ БЕТОН
- ШЉАКО БЕТОН
- ГИТЕР БЛОК
- МОНТ. ПАНЕЛ - ГИПСКАРТОНСКЕ ПЛОЧЕ
- МОНТ. ПАНЕЛ

ЛЕГЕНДА РУШЕЊА:

- РУШИ СЕ
- НАПОМЕНЕ:
- уклања се постојећа столарија и поставља се нова
 - Скидају се сви постојећи слојеви од АБ плоча и постављају се нови

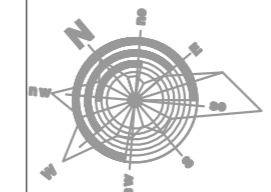


±0.00≅82.55

Одговорни пројектант
Ивона Клем, д.и.а.
Ivana Klem
Потпис

Измена и ознака	Опис измене	Датум	Одговорни урбаниста	Параф
АКЦИОНАРСКО ДРУШТВО ЗА КОНСАЛТИНГ ПРОЈЕКТОВАЊЕ И ИНЖЕЊЕРИНГ 11000 БЕОГРАД, ДОБРИЊСКА 8а тел: +381 11 3635 700; факс: +381 11 2643 995; www.masinoprojekt.co.rs office@masinoprojekt.co.rs				
Пројектни центар	ПЦ1	Параф	Инвеститор	Број уговора
Одговорни пројектант	Ивона Клем, дипл.инж.арх. лиценца број 300 К124 11		РЕПУБЛИКА СРБИЈА - МИНИСТАРСТВО ФИНАНСИЈА Београд, Кнеза Милоша 20	2021У027
Сарадници	Ивана Милошевић, д.и.а. Јелена Андрић, д.и.а. Звонко Божић, д.и.а. Иван Ђаловић, д.и.а. Симо Делић, арх. техн.		Објект	Број пројекта
ПРОЈЕКАТ ЗА ИЗВОЂЕЊЕ (ПЗИ)			ЗГРАДА ДРЖАВНИХ ОРГАНА Београд, Балканска бр. 53, к.п. бр. 22635 КО Савски венац, Београд	2021У027-ПЗИ-А01
Врста техничке документације	ПРОЈЕКАТ ЗА ИЗВОЂЕЊЕ (ПЗИ)		Назив и ознака дела пројекта	1/1 - ПРОЈЕКАТ АРХИТЕКТУРЕ
Датум	Размера	Свеска	За грађење / извођење радова	РЕКОНСТРУКЦИЈА И ДОГРАДЊА
04.2022.	1:100	2/5	Назив цртежа	ОСНОВА 2. СПРАТА - РУШИ СЕ
			Број цртежа	2021У027-ПЗИ-А01-34
			Лист	1/1
			Измена	0

БАЛКАНСКА 53

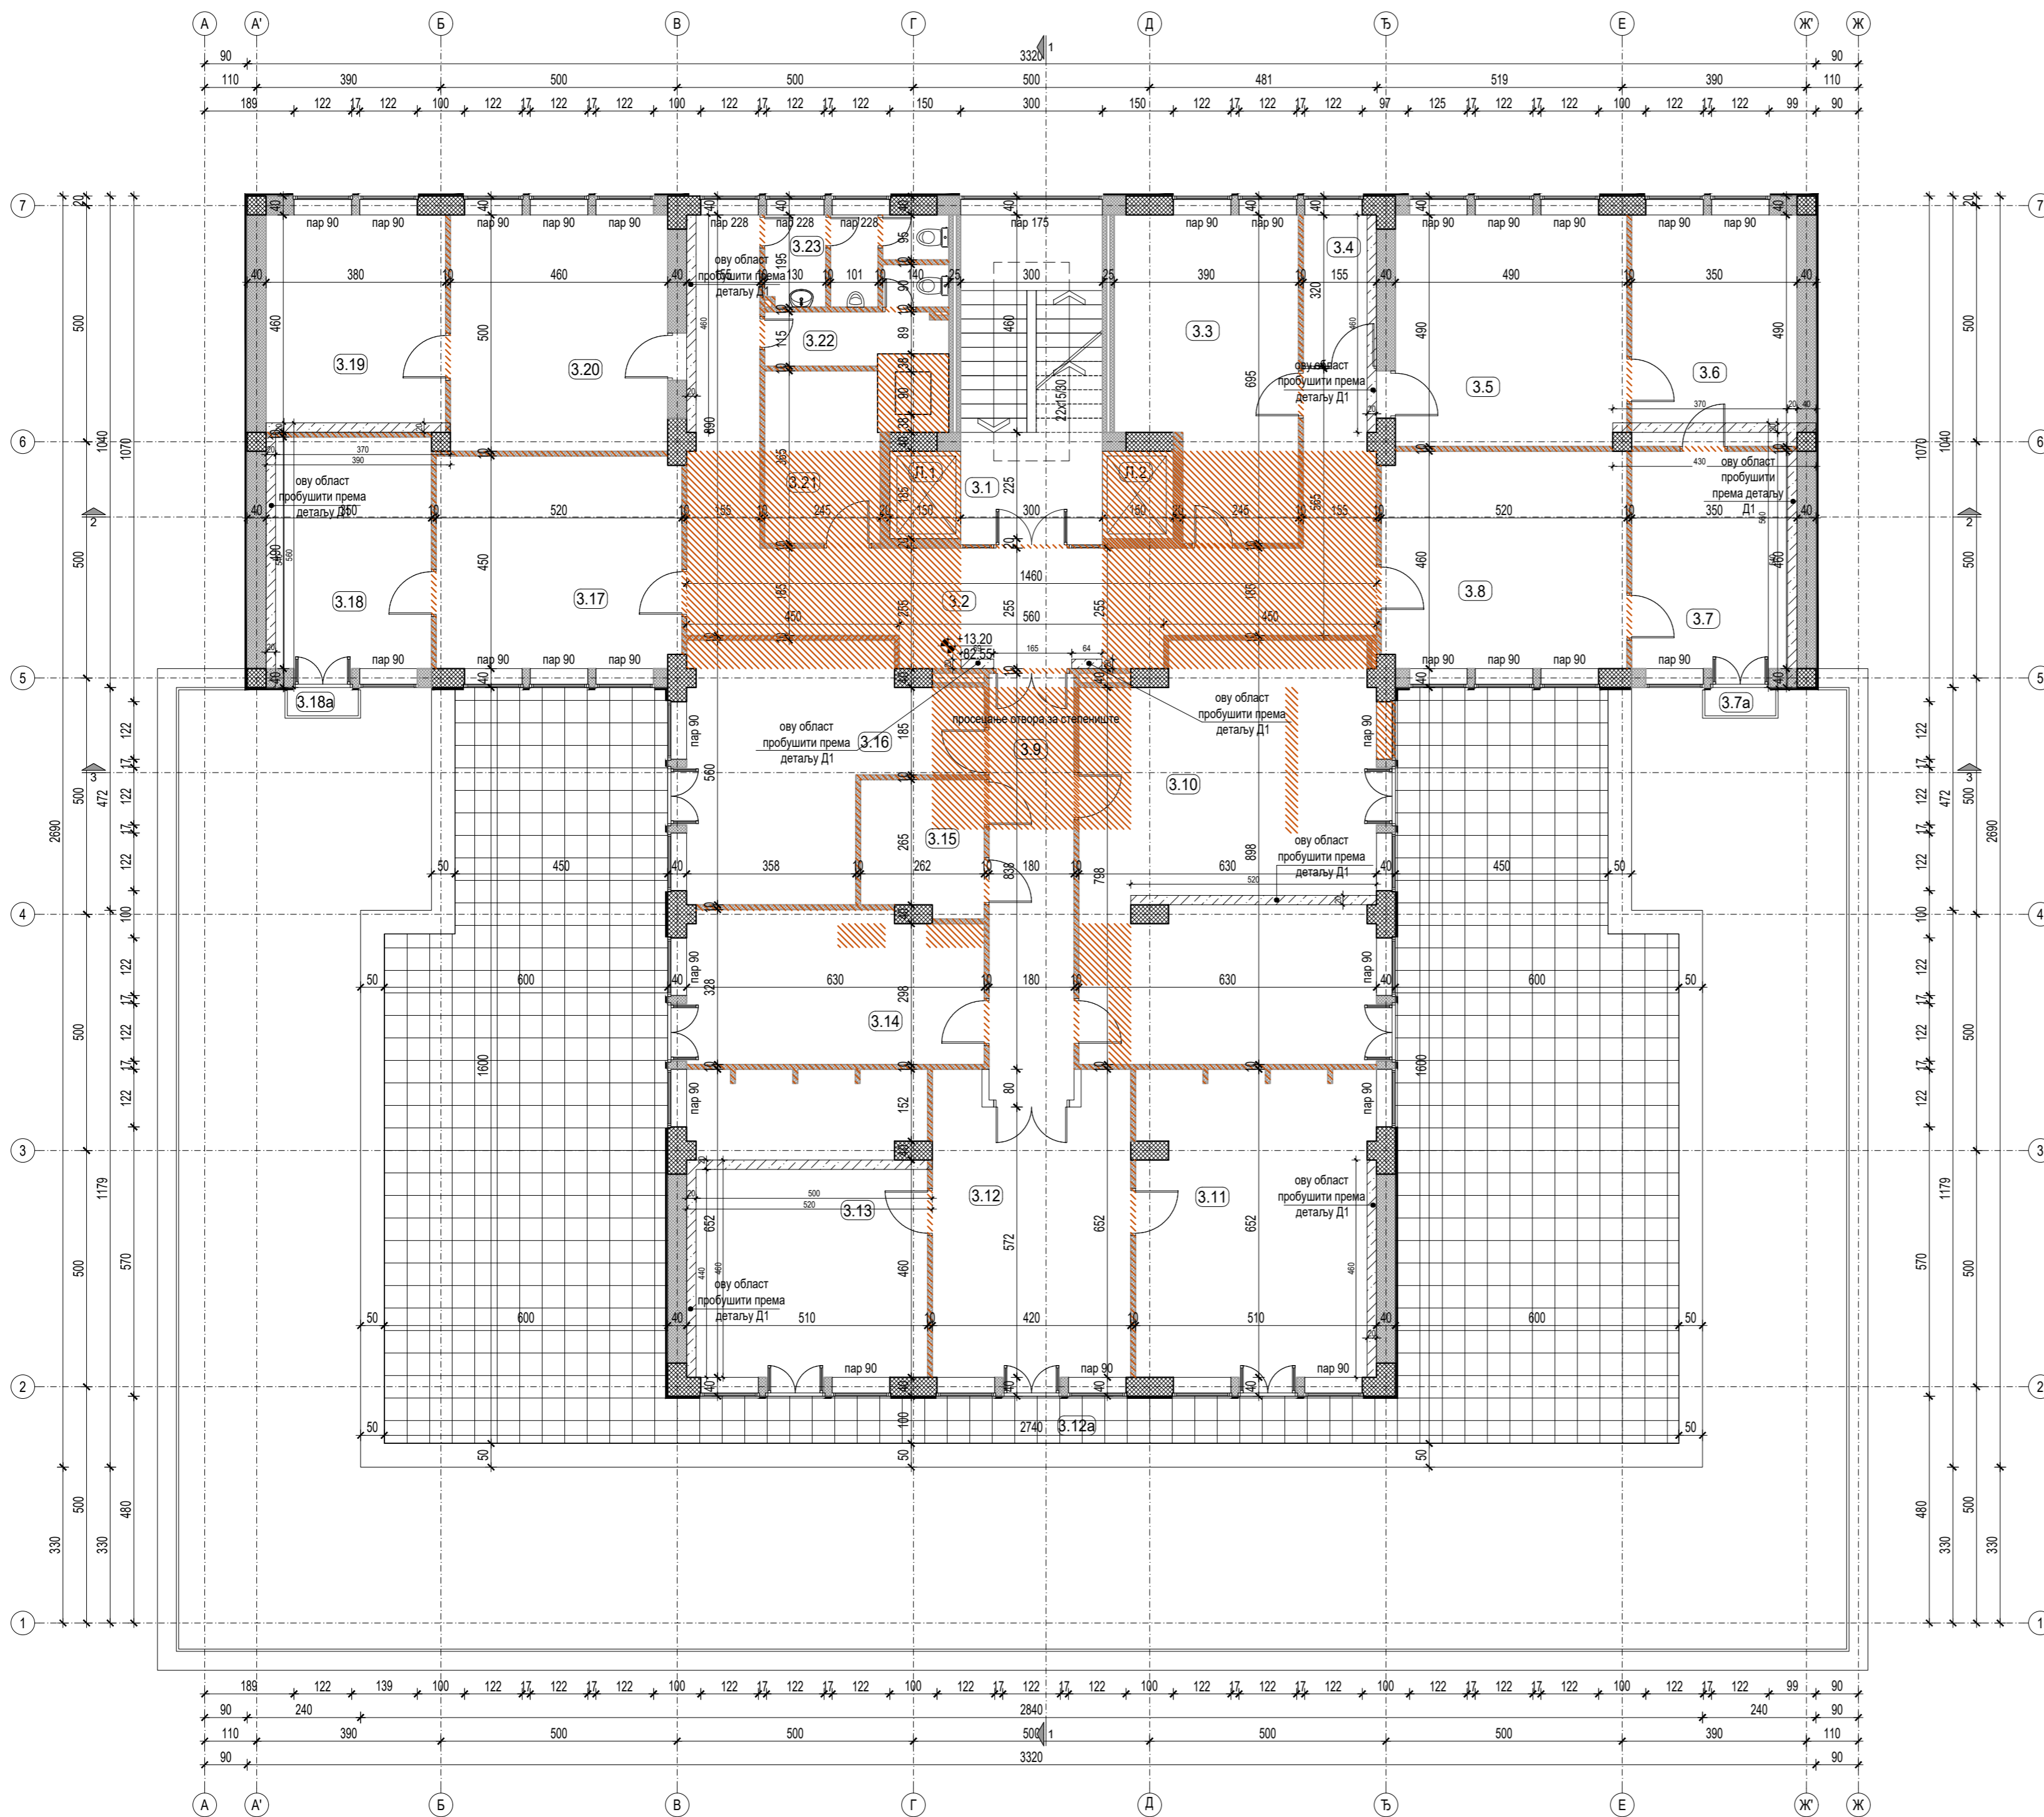

Број	НАМЕНА ПРОСТОРА	ОБРАДЕ ПРОСТОРИЈА		
		површина (m ²)	обим (m ³)	Под / Зид / Плафон
ОСНОВА 3. СПРАТА - РУШИ СЕ				
3.1	СТЕПЕНИШТЕ	20.94	19.96	терацо
3.2	ХОДНИК	47.59	56.80	гума
3.3	КАНЦЕЛАРИЈА	23.70	21.70	гума - итисон
3.4	КАНЦЕЛАРИЈА	4.96	9.50	гума - итисон
3.5	КАНЦЕЛАРИЈА	23.92	19.60	гума - итисон
3.6	КАНЦЕЛАРИЈА	17.15	16.80	гума - итисон
3.7	КАНЦЕЛАРИЈА	16.10	16.20	гума - итисон
3.7a	ТЕРАСА	0.90		камене плоче
3.8	КАНЦЕЛАРИЈА	23.74	19.60	гума - итисон
3.9	ХОДНИК	16.22	21.62	гума - итисон
3.10	КАНЦЕЛАРИЈА	54.47	30.56	гума - итисон
3.11	КАНЦЕЛАРИЈА	32.81	26.84	гума - итисон
3.12	КАНЦЕЛАРИЈА	25.75	23.00	гума - итисон
3.12a	ТЕРАСА	191.75		камене плоче
3.13	КАНЦЕЛАРИЈА	32.80	26.84	гума - итисон
3.14	КАНЦЕЛАРИЈА	20.03	19.16	гума - итисон
3.15	ЛИФТОВСКА ПРОСТОРИЈА	7.27	11.14	гума
3.16	КАНЦЕЛАРИЈА	25.82	24.20	гума - итисон
3.17	КАНЦЕЛАРИЈА	23.21	19.38	гума - итисон
3.18	КАНЦЕЛАРИЈА	17.15	16.80	гума - итисон
3.18a	ТЕРАСА	0.90		камене плоче
3.19	КАНЦЕЛАРИЈА	17.48	16.80	гума - итисон
3.20	КАНЦЕЛАРИЈА	22.84	19.13	гума - итисон
3.21	СОБА	8.86	12.20	гума
3.22	ТОАЛЕТ ЖЕНСКИ	5.35	13.50	гума
3.23	ТОАЛЕТ МУШКИ	5.91	14.70	гума
УКУПНА НЕТО ПОВРШИНА 3. СПРАТА		687.62	m ²	
УКУПНА БРУТО ПОВРШИНА 3. СПРАТА		801.81	m ²	

ОЗНАКЕ У ПРОЈЕКТУ:

- ±0.00 / 82.55 ВИСИНСКА КОТА
- (4.41) ОЗНАКЕ ПРОСТОРИЈА
- 3 ОЗНАКА ПРЕСЕКА

ЛЕГЕНДА РУШЕЊА:


- РУШИ СЕ

ЛЕГЕНДА МАТЕРИЈАЛА:

- АРМИРАНИ БЕТОН
- НАБИЈЕНИ БЕТОН
- ШЉАКО БЕТОН
- ГИТЕР БЛОК
- МОНТ. ПАНЕЛ - ГИПСКАРТОНСКЕ ПЛОЧЕ
- МОНТ. ПАНЕЛ

НАПОМЕНЕ:

- уклања се постојећа столарија и поставља се нова
- Скидају се сви постојећи спојеви од АБ плоча и постављају се нови

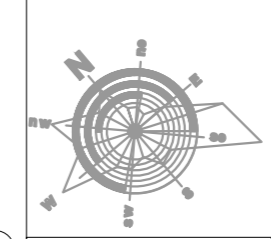


±0.00≐82.55

Одговорни пројектант
Ивона Клем, д.и.а.
Ivana Klem
Потпис

Измена и ознака	Опис измене	Датум	Одговорни урбаниста	Параф
<p>МАШИНОПРОЈЕКТ ДОПРИНГ</p> <p>АКЦИОНАРСКО ДРУШТВО ЗА КОНСАЛТИНГ ПРОЈЕКТОВАЊЕ И ИНЖЕЊЕРИНГ 11000 БЕОГРАД, ДОБРИЊСКА 8а тел: +381 11 3635 700; факс: +381 11 2643 995; www.masinoprojekt.co.rs office@masinoprojekt.co.rs</p>				
Пројектни центар	ПЦ1	Параф	Инвеститор	Број уговора
Одговорни пројектант	Ивона Клем, дипл. инж. арх. лиценца број 300 К124 11		РЕПУБЛИКА СРБИЈА - МИНИСТАРСТВО ФИНАНСИЈА Београд, Кнеза Милоша 20	2021У027
Сарадници	Ивана Милошевић, д.и.а. Јелена Андрић, д.и.а. Милена Ђорђевић, д.и.а. Звонко Божић, д.и.а. Иван Ђаловић, д.и.а. Симо Делић, арх. техн.		Објект	Број пројекта
Врста техничке документације	ПРОЈЕКАТ ЗА ИЗВОЂЕЊЕ (ПЗИ)		ЗГРАДА ДРЖАВНИХ ОРГАНА Београд, Балканска бр. 53, к.п. бр. 22635 КО Савски венац, Београд	2021У027-ПЗИ-А01
Датум	Размера	Свеска	Назив цртежа	Измена
04.2022.	1:100	2/5	ОСНОВА 3. СПРАТА - РУШИ СЕ	0
			Број цртежа	Лист
			2021У027-ПЗИ-А01-35	1/1

БАЛКАНСКА 53

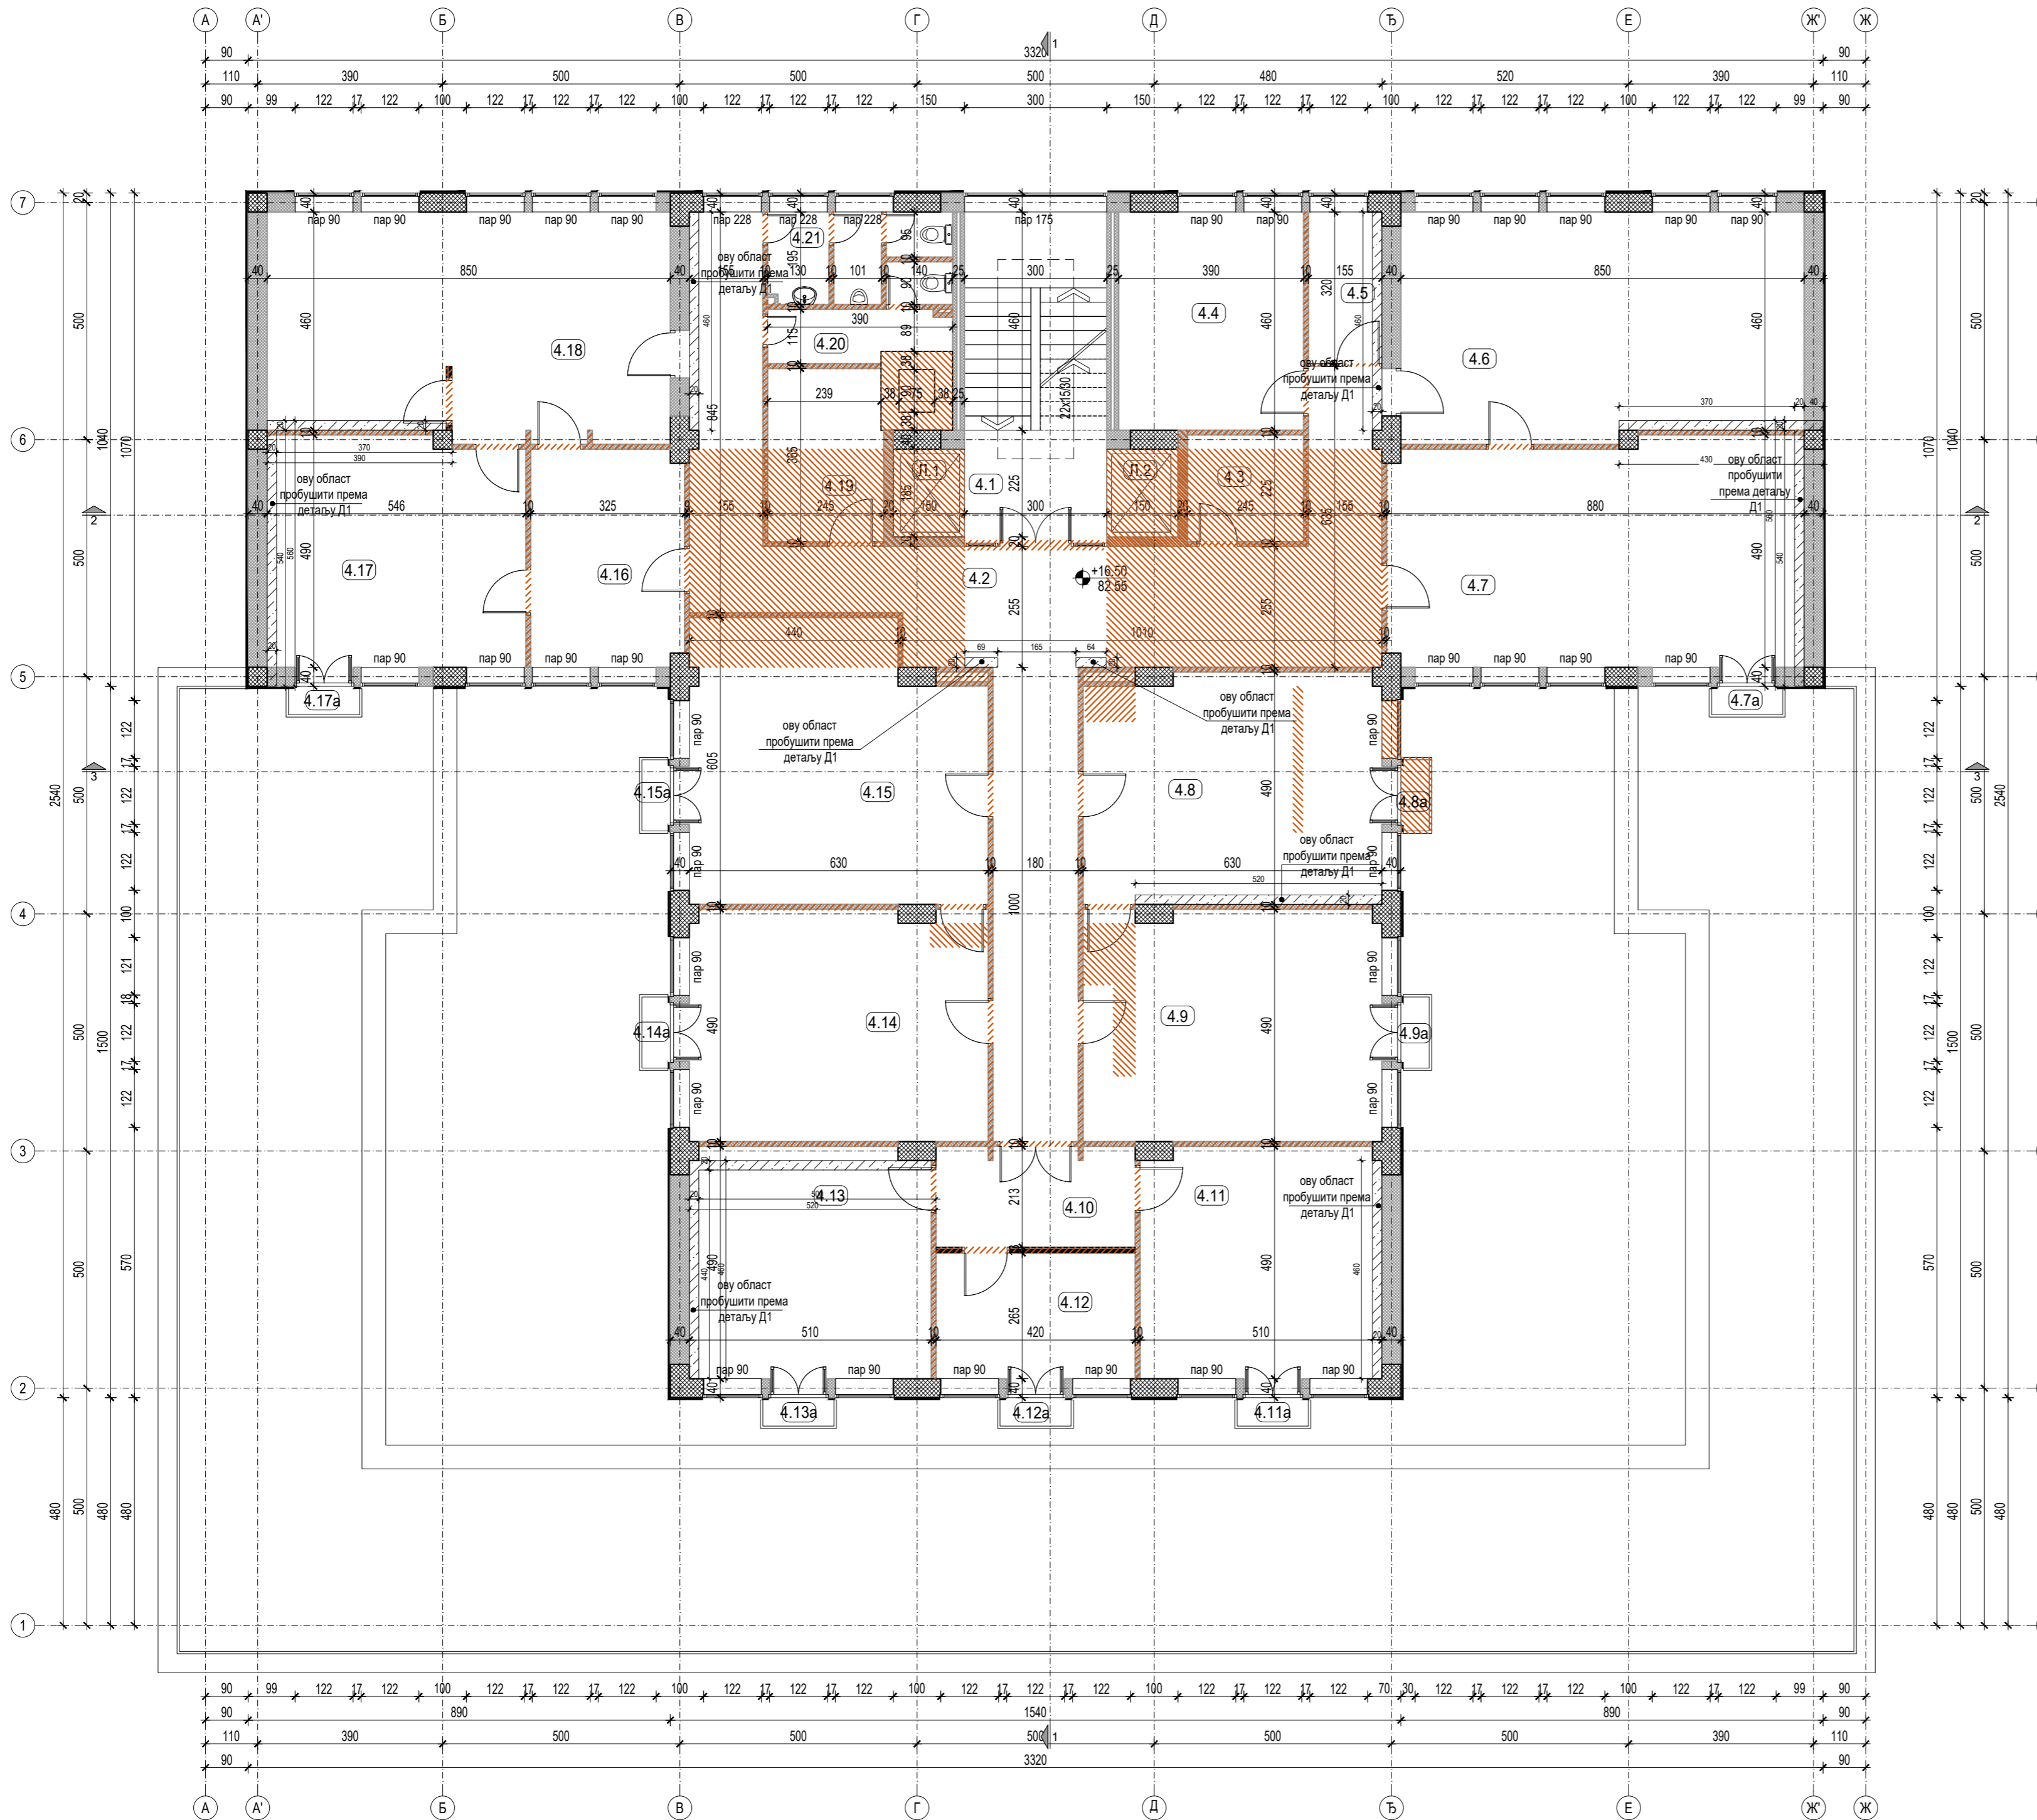

Број	НАМЕНА ПРОСТОРИЈА	ОБРАДЕ ПРОСТОРИЈА		
		ПОВРШИНА (m ²)	ОБЈЕМ (m ³)	Под / Зид / Плафон
OSNOVA 4. СПРАТА - POSTOЈEЋЕ STANJE				
4.1	СТЕПЕНИШТЕ	20.94	19.96	терацо
4.2	ХОДНИК	66.71	76.80	гума - итисон
4.3	СОБА	5.51	9.40	гума - итисон
4.4	КАНЦЕЛАРИЈА	17.94	17.00	гума - итисон
4.5	КАНЦЕЛАРИЈА	4.96	9.50	гума - итисон
4.6	КАНЦЕЛАРИЈА	40.48	26.80	гума - итисон
4.7	КАНЦЕЛАРИЈА	41.35	27.40	гума - итисон
4.7a	ТЕРАСА	0.90		камене плоче
4.8	КАНЦЕЛАРИЈА	30.24	22.40	гума - итисон
4.8a	ТЕРАСА	0.90		камене плоче
4.9	КАНЦЕЛАРИЈА	30.57	23.00	гума - итисон
4.9a	ТЕРАСА	0.90		камене плоче
4.10	ХОДНИК	8.86	13.85	гума - итисон
4.11	КАНЦЕЛАРИЈА	24.72	20.00	гума - итисон
4.11a	ТЕРАСА	0.90		камене плоче
4.12	КАНЦЕЛАРИЈА	11.13	13.70	гума - итисон
4.12a	ТЕРАСА	0.90		камене плоче
4.13	КАНЦЕЛАРИЈА	24.72	20.00	гума - итисон
4.13a	ТЕРАСА	0.90		камене плоче
4.14	КАНЦЕЛАРИЈА	30.55	22.99	гума - итисон
4.14a	ТЕРАСА	0.90		камене плоче
4.15	КАНЦЕЛАРИЈА	35.28	25.10	гума - итисон
4.15a	ТЕРАСА	0.90		камене плоче
4.16	КАНЦЕЛАРИЈА	14.75	15.69	гума - итисон
4.17	КАНЦЕЛАРИЈА	26.14	20.71	гума - итисон
4.17a	ТЕРАСА	0.90		камене плоче
4.18	КАНЦЕЛАРИЈА	40.25	30.70	гума - итисон
4.19	СОБА	8.86	12.20	гума
4.20	ТОАЛЕТ ЖЕНСКИ	5.35	13.50	гума
4.21	ТОАЛЕТ МУШКИ	5.91	14.70	гума
УКУПНА НЕТО ПОВРШИНА 4. СПРАТА		503.34	m ²	
УКУПНА БРУТО ПОВРШИНА 4. СПРАТА		585.64	m ²	

ОЗНАКЕ У ПРОЈЕКТУ:

- ВИСИНСКА КОТА
- ОЗНАКЕ ПРОСТОРИЈА
- ОЗНАКА ПРЕСЕКА

ЛЕГЕНДА РУШЕЊА:

- РУШИ СЕ

ЛЕГЕНДА МАТЕРИЈАЛА:

- АРМИРАНИ БЕТОН
- НАБИЈЕНИ БЕТОН
- ШЉАКО БЕТОН
- ГИТЕР БЛОК
- МОНТ. ПАНЕЛ - ГИПСКАРТОНСКЕ ПЛОЧЕ
- МОНТ. ПАНЕЛ

НАПОМЕНЕ:


- уклања се постојећа столарија и поставља се нова
- Скидају се сви постојећи слојеви од АБ плоча и постављају се нови

±0.00≐82.55

Одговорни пројектант
Ивона Клем, д.и.а.
Потпис

Измена и ознака	Опис измене	Датум	Одговорни урбаниста	Параф
<p>МАШИНОПРОЈЕКТ КОПРИНГ</p> <p>АКЦИОНАРСКО ДРУШТВО ЗА КОНСАЛТИНГ ПРОЈЕКТОВАЊЕ И ИНЖЕЊЕРИНГ 11000 БЕОГРАД, ДОБРИЊСКА 8а тел: +381 11 3635 700; факс: +381 11 2643 995; www.masinoprojekt.co.rs office@masinoprojekt.co.rs</p>				
Пројектни центар	ПЦ1	Параф	Инвеститор	Број уговора
Одговорни пројектант	Ивона Клем, дипл. инж. арх. лиценца број 300 К124 11		РЕПУБЛИКА СРБИЈА - МИНИСТАРСТВО ФИНАНСИЈА Београд, Кнеза Милоша 20	2021У027
Сарадници	Ивана Милошевић, д.и.а. Јелена Андрић, д.и.а. Милена Ђорђевић, д.и.а. Звонко Божић, д.и.а. Иван Ђаловић, д.и.а. Симо Делић, арх. техн.		Објект	Број пројекта
Врста техничке документације	ПРОЈЕКАТ ЗА ИЗВОЂЕЊЕ (ПЗИ)		ЗГРАДА ДРЖАВНИХ ОРГАНА Београд, Балканска бр. 53, к.п. бр. 22635 КО Савски венац, Београд	2021У027-ПЗИ-А01
Датум	Размера	Свеска	Назив цртежа	Измена
04.2022.	1:100	2/5	ОСНОВА 4. СПРАТА - РУШИ СЕ	0
			Број цртежа	Лист
			2021У027-ПЗИ-А01-36	1/1

БАЛКАНСКА 53

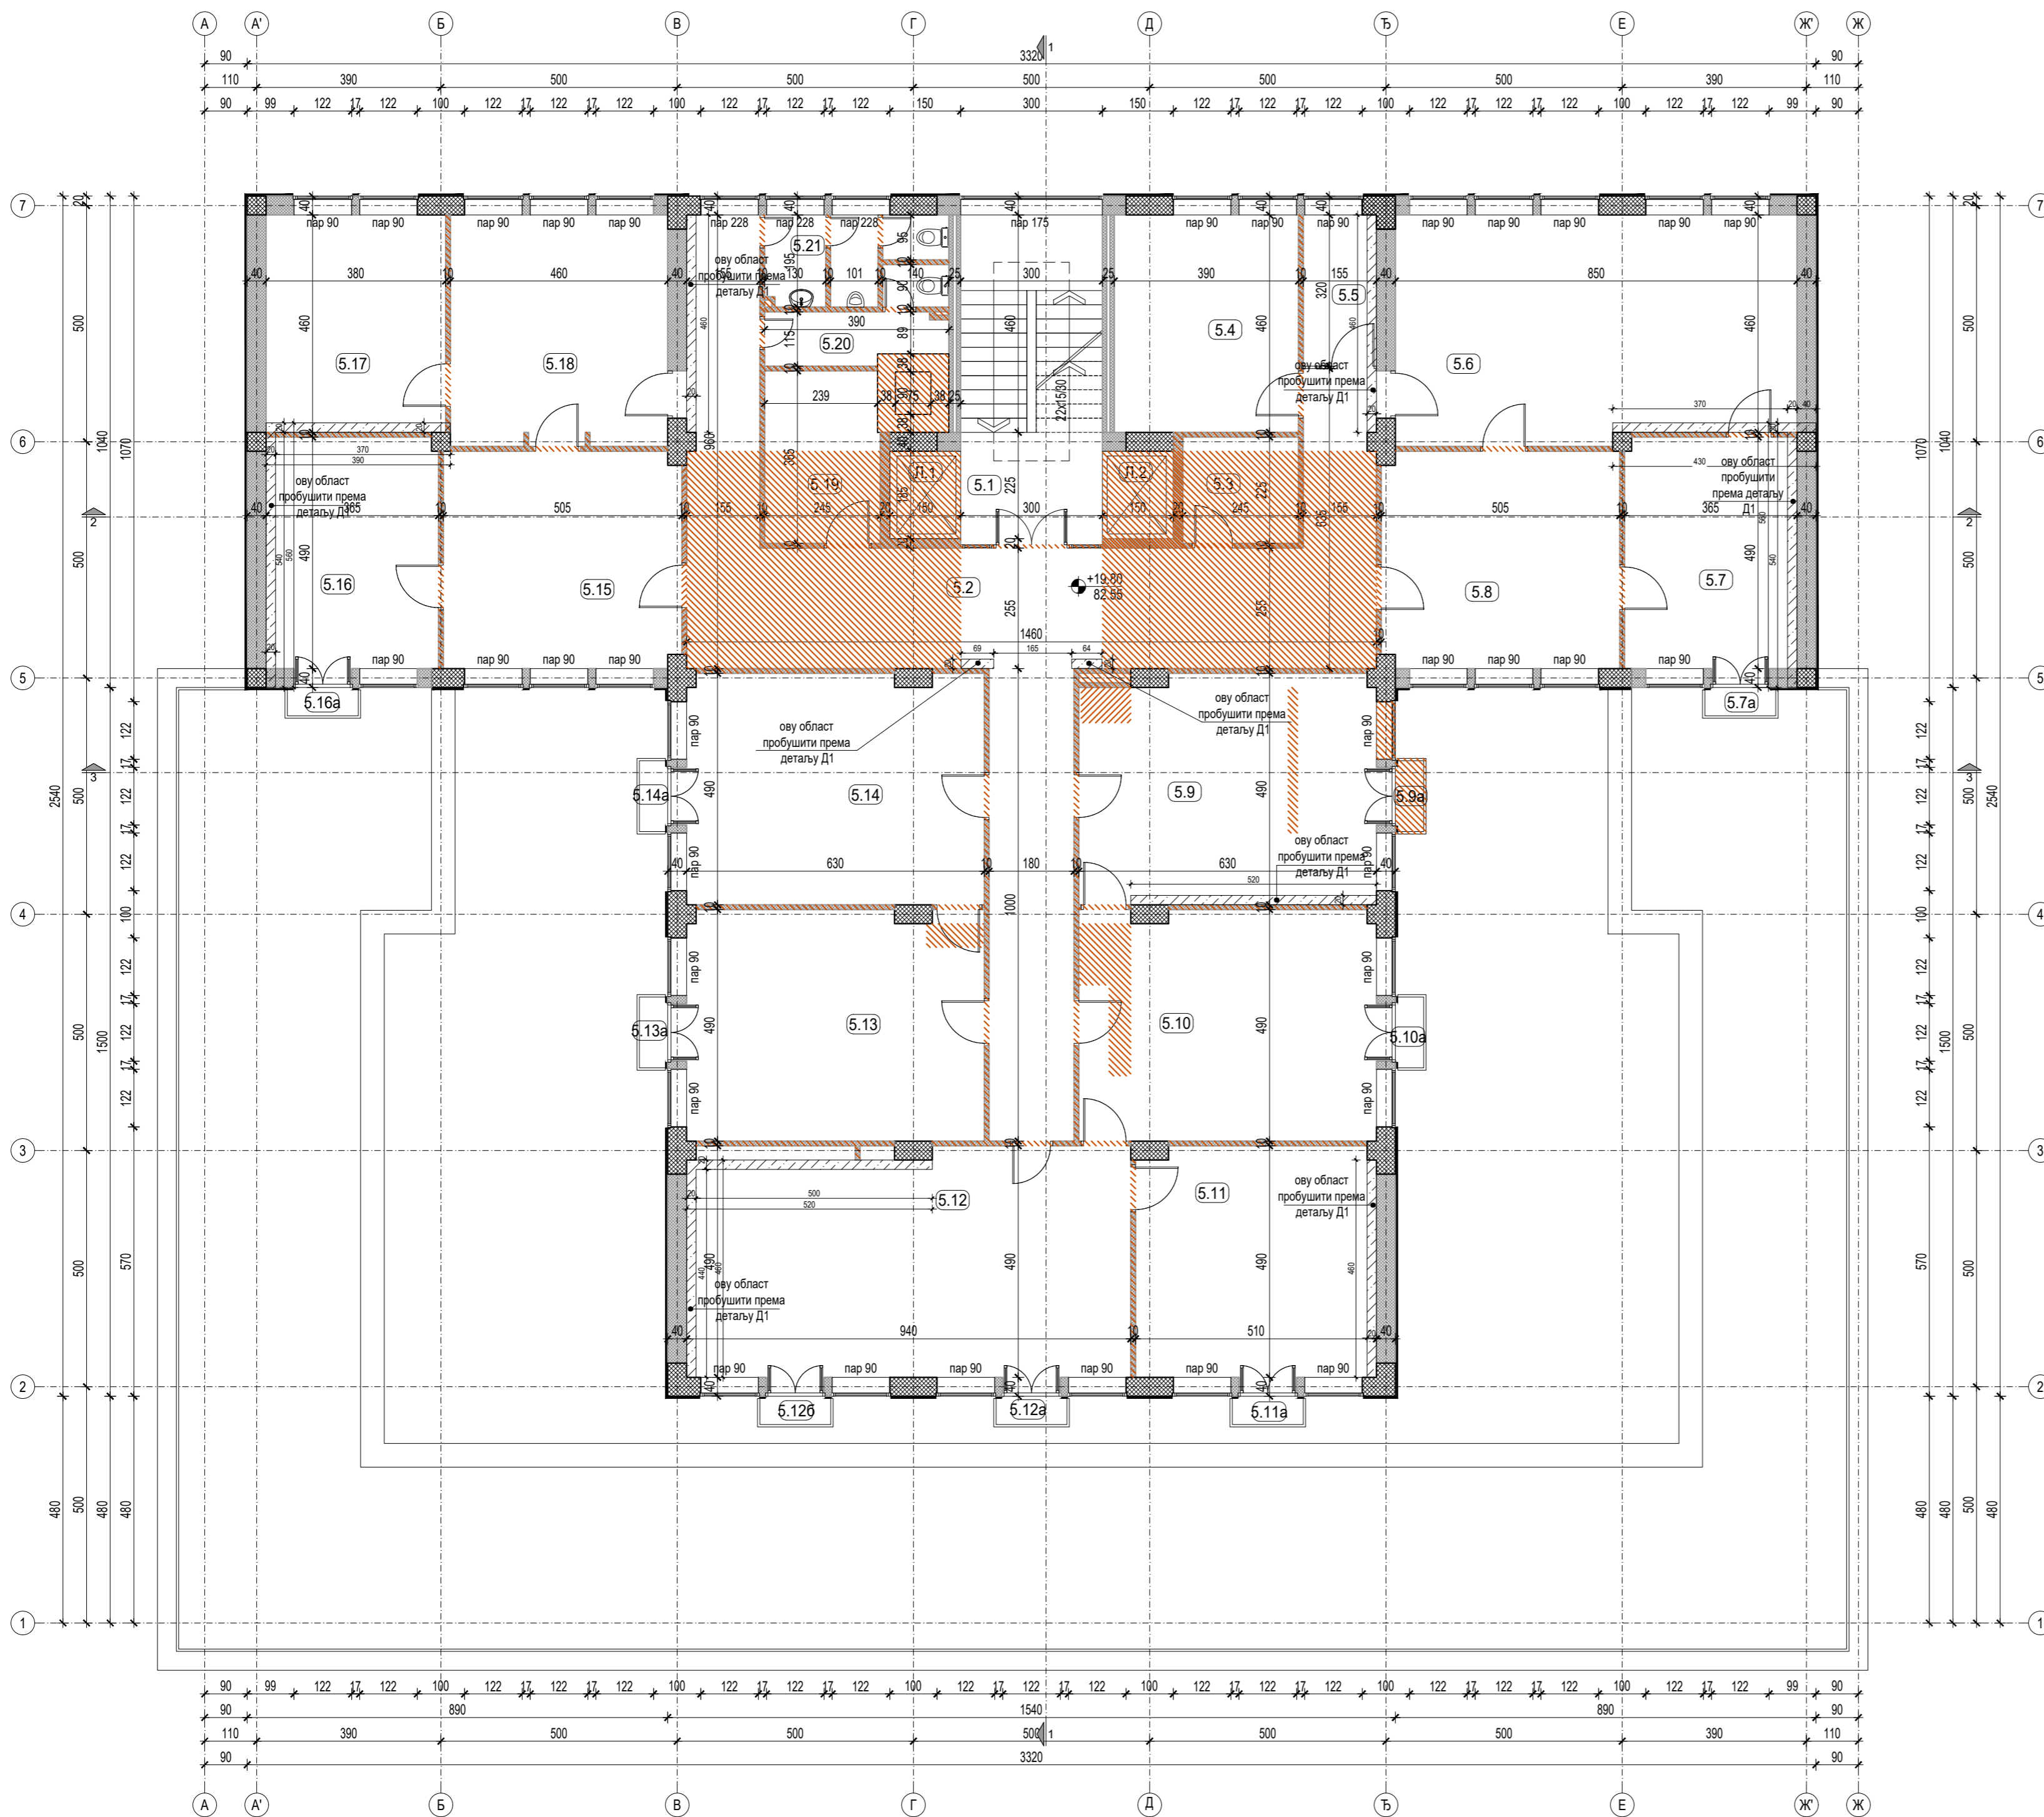

Број	НАМЕНА ПРОСТОРИЈА	ОБРАДЕ ПРОСТОРИЈА				
		ПОВРШИНА (m²)	ОБЈЕМ (m³)	ПОД	ЗИД	ПЛАФОН
ОСНОВА 5. СПРАТА - РУШИ СЕ						
5.1	СТЕПЕНИШТЕ	20.94	19.96	терацо		
5.2	ХОДНИК	71.88	76.80	гума		
5.3	СОБА	5.51	9.40	гума		
5.4	КАНЦЕЛАРИЈА	17.94	17.00	гума - итисон		
5.5	КАНЦЕЛАРИЈА	4.96	9.50	гума - итисон		
5.6	КАНЦЕЛАРИЈА	40.48	26.80	гума - итисон		
5.7	КАНЦЕЛАРИЈА	17.84	17.10	гума - итисон		
5.7a	ТЕРАСА	0.90		камене плоче		
5.8	КАНЦЕЛАРИЈА	23.05	19.30	гума - итисон		
5.9	КАНЦЕЛАРИЈА	30.24	22.40	гума - итисон		
5.9a	ТЕРАСА	0.90		камене плоче		
5.10	КАНЦЕЛАРИЈА	30.57	23.00	гума - итисон		
5.10a	ТЕРАСА	0.90		камене плоче		
5.11	КАНЦЕЛАРИЈА	24.72	20.00	гума - итисон		
5.11a	ТЕРАСА	0.90		камене плоче		
5.12	КАНЦЕЛАРИЈА	45.73	29.81	гума - итисон		
5.12a	ТЕРАСА	0.90		камене плоче		
5.12b	ТЕРАСА	0.90		камене плоче		
5.13	КАНЦЕЛАРИЈА	30.55	22.99	гума - итисон		
5.13a	ТЕРАСА	0.90		камене плоче		
5.14	КАНЦЕЛАРИЈА	30.57	23.00	гума - итисон		
5.14a	ТЕРАСА	0.90		камене плоче		
5.15	КАНЦЕЛАРИЈА	23.05	19.30	гума - итисон		
5.16	КАНЦЕЛАРИЈА	17.84	17.10	гума - итисон		
5.16a	ТЕРАСА	0.90		камене плоче		
5.17	КАНЦЕЛАРИЈА	17.48	16.80	гума - итисон		
5.18	КАНЦЕЛАРИЈА	22.48	20.20	гума - итисон		
5.19	СОБА	8.86	12.20	гума		
5.20	ТОАЛЕТ ЖЕНСКИ	5.35	13.50	гума		
5.21	ТОАЛЕТ МУШКИ	5.91	14.70	гума		
УКУПНА НЕТО ПОВРШИНА 5. СПРАТА		504.06	m²			
УКУПНА БРУТО ПОВРШИНА 5. СПРАТА		585.64	m²			

ОЗНАКЕ У ПРОЈЕКТУ:

- ВИСИНСКА КОТА
- ОЗНАКЕ ПРОСТОРИЈА
- ОЗНАКА ПРЕСЕКА

ЛЕГЕНДА РУШЕЊА:

- РУШИ СЕ

ЛЕГЕНДА МАТЕРИЈАЛА:

- АРМИРАНИ БЕТОН
- НАБИЈЕНИ БЕТОН
- ШЉАКО БЕТОН
- ГИТЕР БЛОК
- МОНТ. ПАНЕЛ - ГИПСКАРТОНСКЕ ПЛОЧЕ
- МОНТ. ПАНЕЛ

НАПОМЕНЕ:


- уклања се постојећа столарија и поставља се нова
- Скидају се сви постојећи слојеви од АБ плоча и постављају се нови

±0.00≐82.55

Одговорни пројектант
Ивона Клем, д.и.а.
Ivana Klem
Потпис

Измена и ознака	Опис измене	Датум	Одговорни урбаниста	Параф
<p>МАШИНОПРОЈЕКТ ДОПРИНГ</p> <p>АКЦИОНАРСКО ДРУШТВО ЗА КОНСАЛТИНГ ПРОЈЕКТОВАЊЕ И ИНЖЕЊЕРИНГ 11000 БЕОГРАД, ДОБРИЊСКА 8а тел: +381 11 3635 700; факс: +381 11 2643 995; www.masinoprojekt.co.rs office@masinoprojekt.co.rs</p>				
Пројектни центар	ПЦ1	Параф	Инвеститор	Број уговора
Одговорни пројектант	Ивона Клем, дипл. инж. арх. лиценца број 300 К124 11		РЕПУБЛИКА СРБИЈА - МИНИСТАРСТВО ФИНАНСИЈА Београд, Кнеза Милоша 20	2021У027
Сарадници	Ивана Милошевић, д.и.а. Јелена Андрић, д.и.а. Звонко Божић, д.и.а. Иван Ђаловић, д.и.а. Симо Делић, арх. техн.		Објект	Број пројекта
Врста техничке документације	ПРОЈЕКАТ ЗА ИЗВОЂЕЊЕ (ПЗИ)		ЗГРАДА ДРЖАВНИХ ОРГАНА Београд, Балканска бр. 53, к.п. бр. 22635 КО Савски венац, Београд	2021У027-ПЗИ-А01
Датум	Размера	Свеска	Назив цртежа	Измена
04.2022.	1:100	2/5	ОСНОВА 5. СПРАТА - РУШИ СЕ	0
			Број цртежа	Лист
			2021У027-ПЗИ-А01-37	1/1

БАЛКАНСКА 53

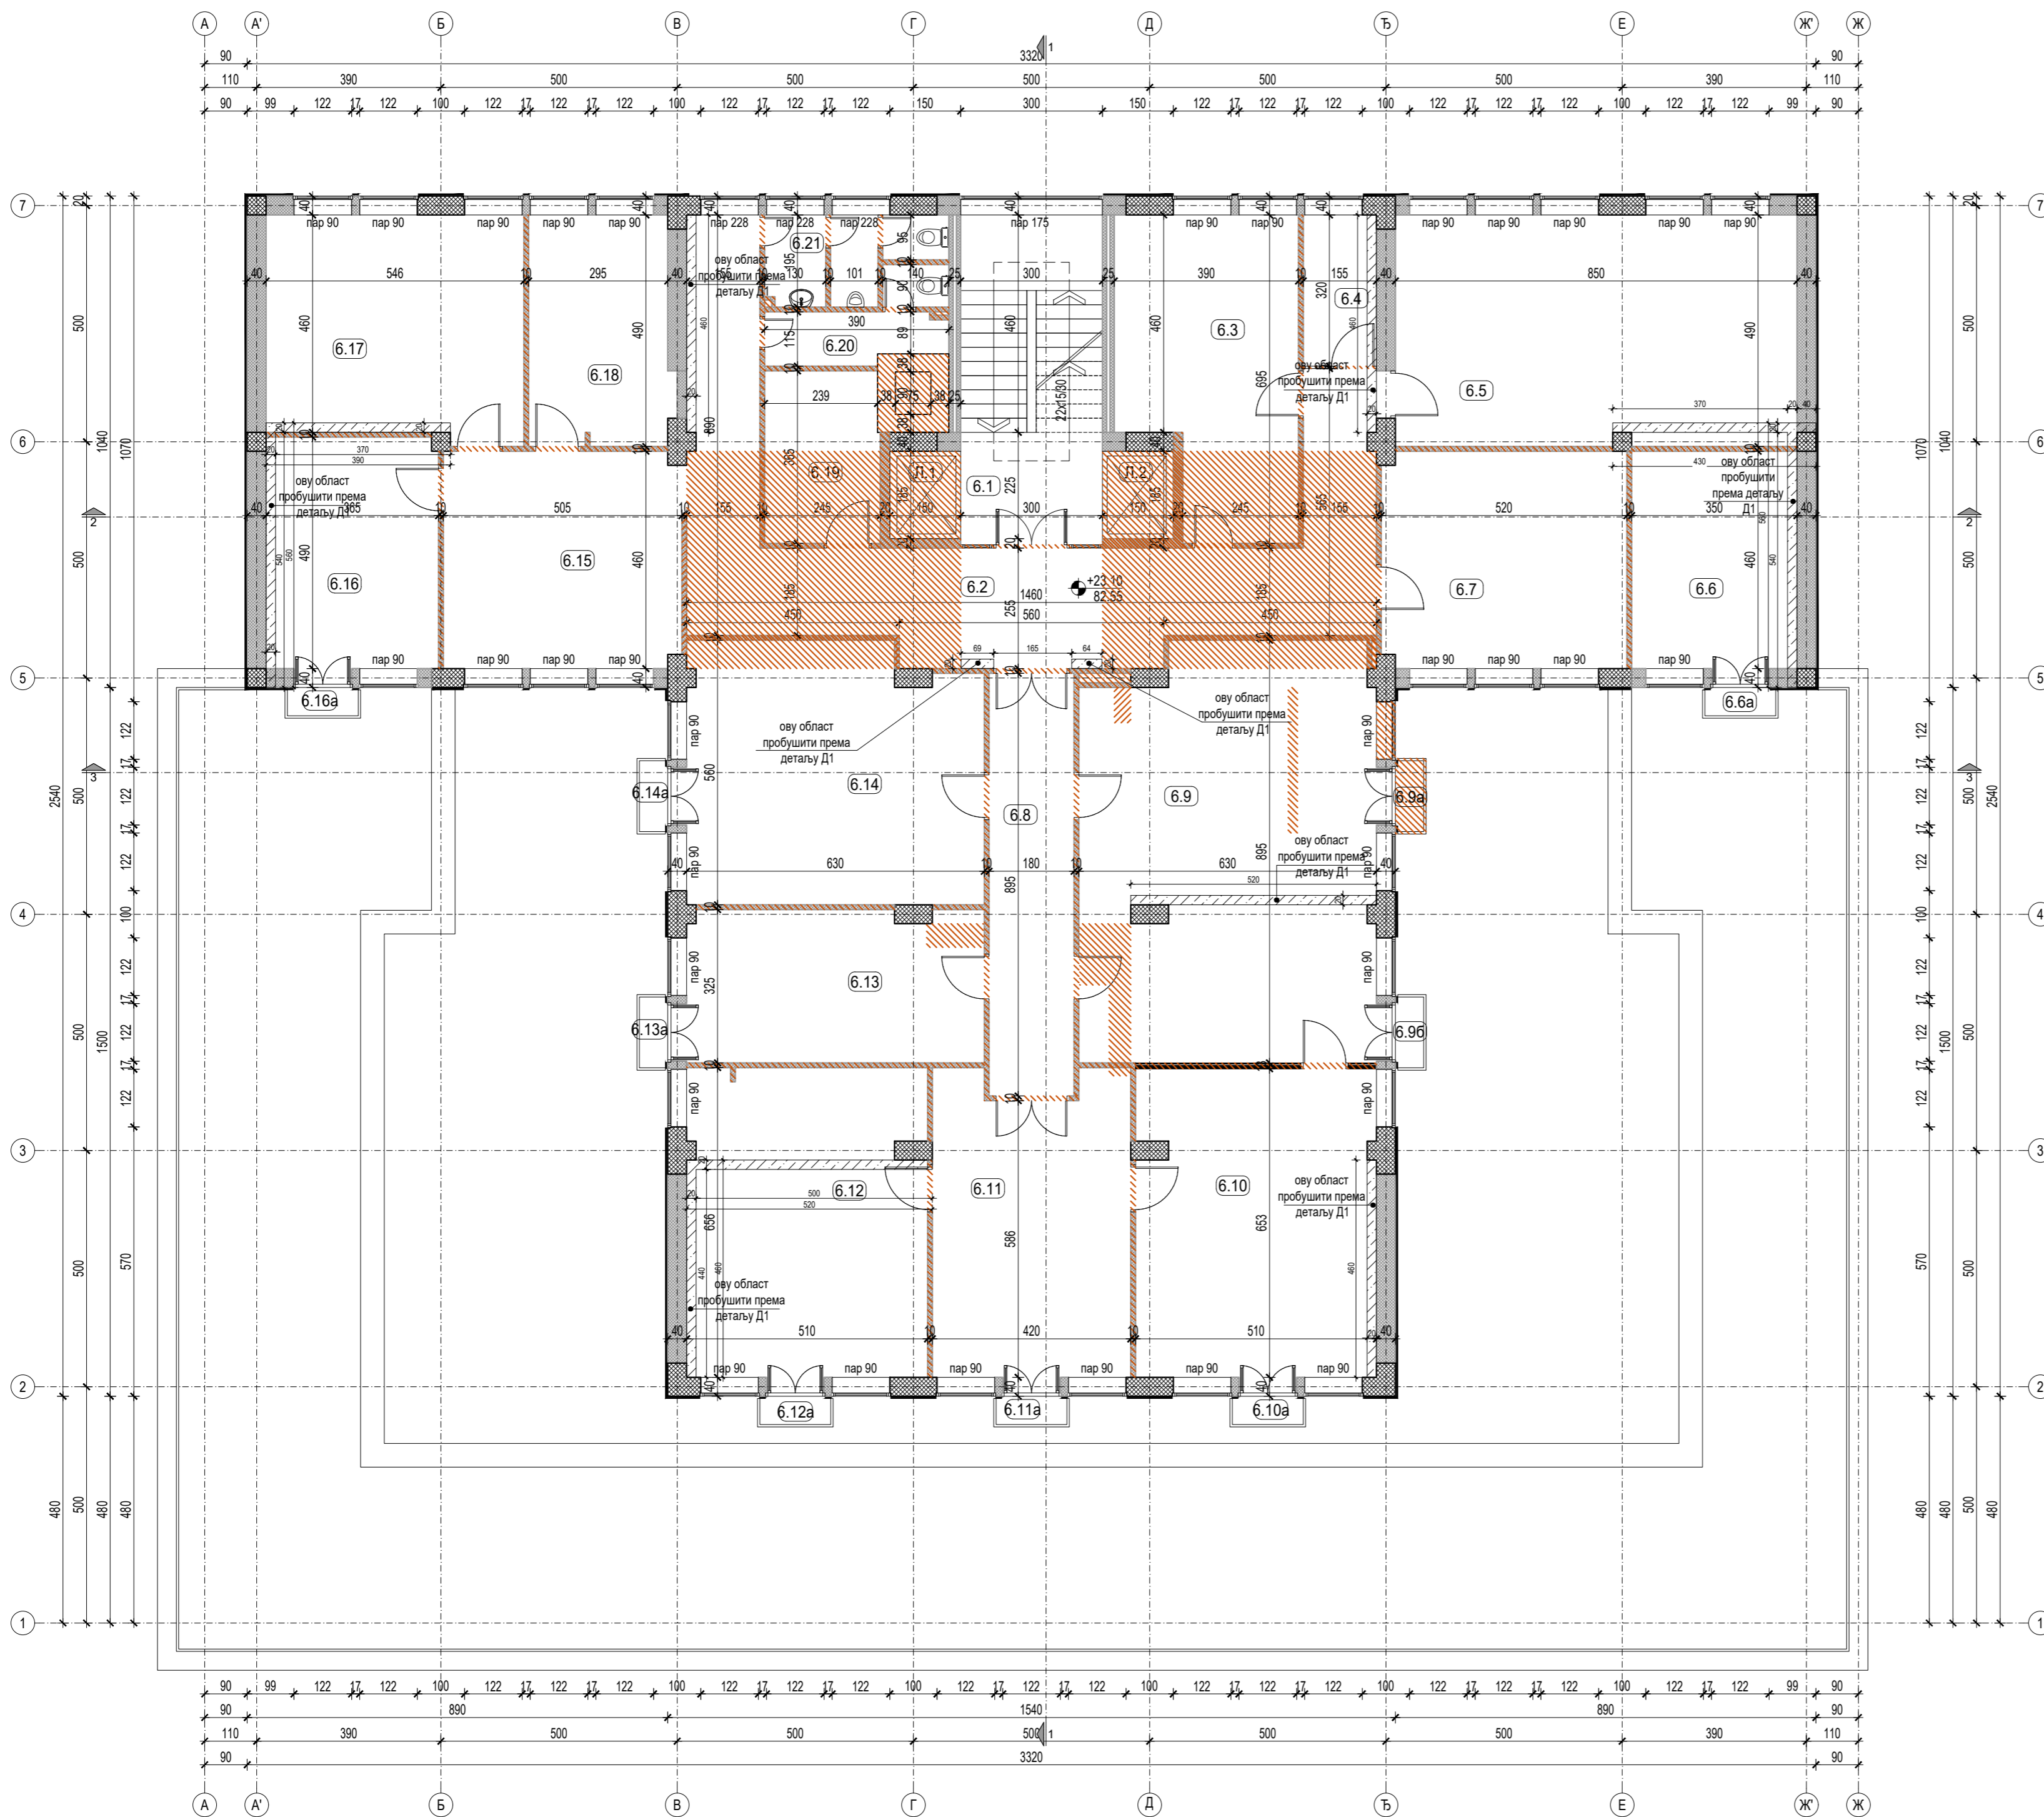

Број	НАМЕНА ПРОСТОРИЈА	ОБРАДЕ ПРОСТОРИЈА				
		ПОВРШИНЕ (m²)	ОБЈЕМ (m³)	ПОД	ЗИД	ПЛАФОН
ОСНОВА 6. СПРАТА - РУШИ СЕ						
6.1	СТЕПЕНИШТЕ	20.94	19.96	терацо		
6.2	ХОДНИК	47.59	56.80	гума		
6.3	КАНЦЕЛАРИЈА	23.70	21.70	гума - итисон		
6.4	КАНЦЕЛАРИЈА	4.96	9.50	гума - итисон		
6.5	КАНЦЕЛАРИЈА	41.53	27.40	гума - итисон		
6.6	КАНЦЕЛАРИЈА	16.10	16.20	гума - итисон		
6.6a	ТЕРАСА	0.90		камене плоче		
6.7	КАНЦЕЛАРИЈА	23.74	19.60	гума - итисон		
6.8	ХОДНИК	16.10	21.49	гума - итисон		
6.9	КАНЦЕЛАРИЈА	54.17	30.89	гума - итисон		
6.9a	ТЕРАСА	0.90		камене плоче		
6.9b	ТЕРАСА	0.90		камене плоче		
6.10	КАНЦЕЛАРИЈА	32.94	25.06	гума - итисон		
6.10a	ТЕРАСА	0.90		камене плоче		
6.11	КАНЦЕЛАРИЈА	26.13	22.91	гума - итисон		
6.11a	ТЕРАСА	0.89		камене плоче		
6.12	КАНЦЕЛАРИЈА	33.04	25.71	гума - итисон		
6.12a	ТЕРАСА	0.90		камене плоче		
6.13	КАНЦЕЛАРИЈА	20.14	19.69	гума - итисон		
6.13a	ТЕРАСА	0.90		камене плоче		
6.14	КАНЦЕЛАРИЈА	33.63	24.80	гума - итисон		
6.14a	ТЕРАСА	0.90		камене плоче		
6.15	КАНЦЕЛАРИЈА	23.05	19.30	гума - итисон		
6.16	КАНЦЕЛАРИЈА	17.84	17.09	гума - итисон		
6.16a	ТЕРАСА	0.90		камене плоче		
6.17	КАНЦЕЛАРИЈА	25.56	20.71	гума - итисон		
6.18	КАНЦЕЛАРИЈА	14.60	16.69	гума - итисон		
6.19	СОБА	8.86	12.20	гума		
6.20	ТОАЛЕТ ЖЕНСКИ	5.35	13.50	гума		
6.21	ТОАЛЕТ МУШКИ	5.91	14.70	гума		
УКУПНА НЕТО ПОВРШИНА 6. СПРАТА		503.98	m²			
УКУПНА БРУТО ПОВРШИНА 6. СПРАТА		585.64	m²			

ОЗНАКЕ У ПРОЈЕКТУ:

- ±0.00 / 82.55 ВИСИНСКА КОТА
- (4.41) ОЗНАКЕ ПРОСТОРИЈА
- 3 ОЗНАКА ПРЕСЕКА

ЛЕГЕНДА РУШЕЊА:

- РУШИ СЕ

ЛЕГЕНДА МАТЕРИЈАЛА:

- АРМИРАНИ БЕТОН
- НАБИЈЕНИ БЕТОН
- ШЉАКО БЕТОН
- ГИТЕР БЛОК
- МОНТ. ПАНЕЛ - ГИПСКАРТОНСКЕ ПЛОЧЕ
- МОНТ. ПАНЕЛ

НАПОМЕНЕ:


- уклања се постојећа столарија и поставља се нова
- Скидају се сви постојећи слојеви од АБ плоча и постављају се нови

±0.00≅82.55

Одговорни пројектант
Ивона Клем, д.и.а.
Потпис


Измена и ознака	Опис измене	Датум	Одговорни урбаниста	Параф
<p>МАШИНОПРОЈЕКТ КОПРИНГ</p> <p>АКЦИОНАРСКО ДРУШТВО ЗА КОНСАЛТИНГ ПРОЈЕКТОВАЊЕ И ИНЖЕЊЕРИНГ 11000 БЕОГРАД, ДОБРИЊСКА 8а тел: +381 11 3635 700; факс: +381 11 2643 995; www.masinoprojekt.co.rs office@masinoprojekt.co.rs</p>				
Пројектни центар	ПЦ1	Параф	Инвеститор	Број уговора
Одговорни пројектант	Ивона Клем, дипл. инж. арх. лиценца број 300 К124 11		РЕПУБЛИКА СРБИЈА - МИНИСТАРСТВО ФИНАНСИЈА Београд, Кнеза Милоша 20	2021У027
Сарадници	Ивана Милошевић, д.и.а. Јелена Андрић, д.и.а. Милена Ђорђевић, д.и.а. Звонко Божић, д.и.а. Иван Ђаловић, д.и.а. Симо Делић, арх. техн.		Објект	Број пројекта
Врста техничке документације	ПРОЈЕКАТ ЗА ИЗВОЂЕЊЕ (ПЗИ)		ЗГРАДА ДРЖАВНИХ ОРГАНА Београд, Балканска бр. 53, к.п. бр. 22635 КО Савски венац, Београд	2021У027-ПЗИ-А01
Датум	Размера	Свеска	Назив цртежа	Измена
04.2022.	1:100	2/5	ОСНОВА 6. СПРАТА - РУШИ СЕ	0
			Број цртежа	Лист
			2021У027-ПЗИ-А01-38	1/1

БАЛКАНСКА 53

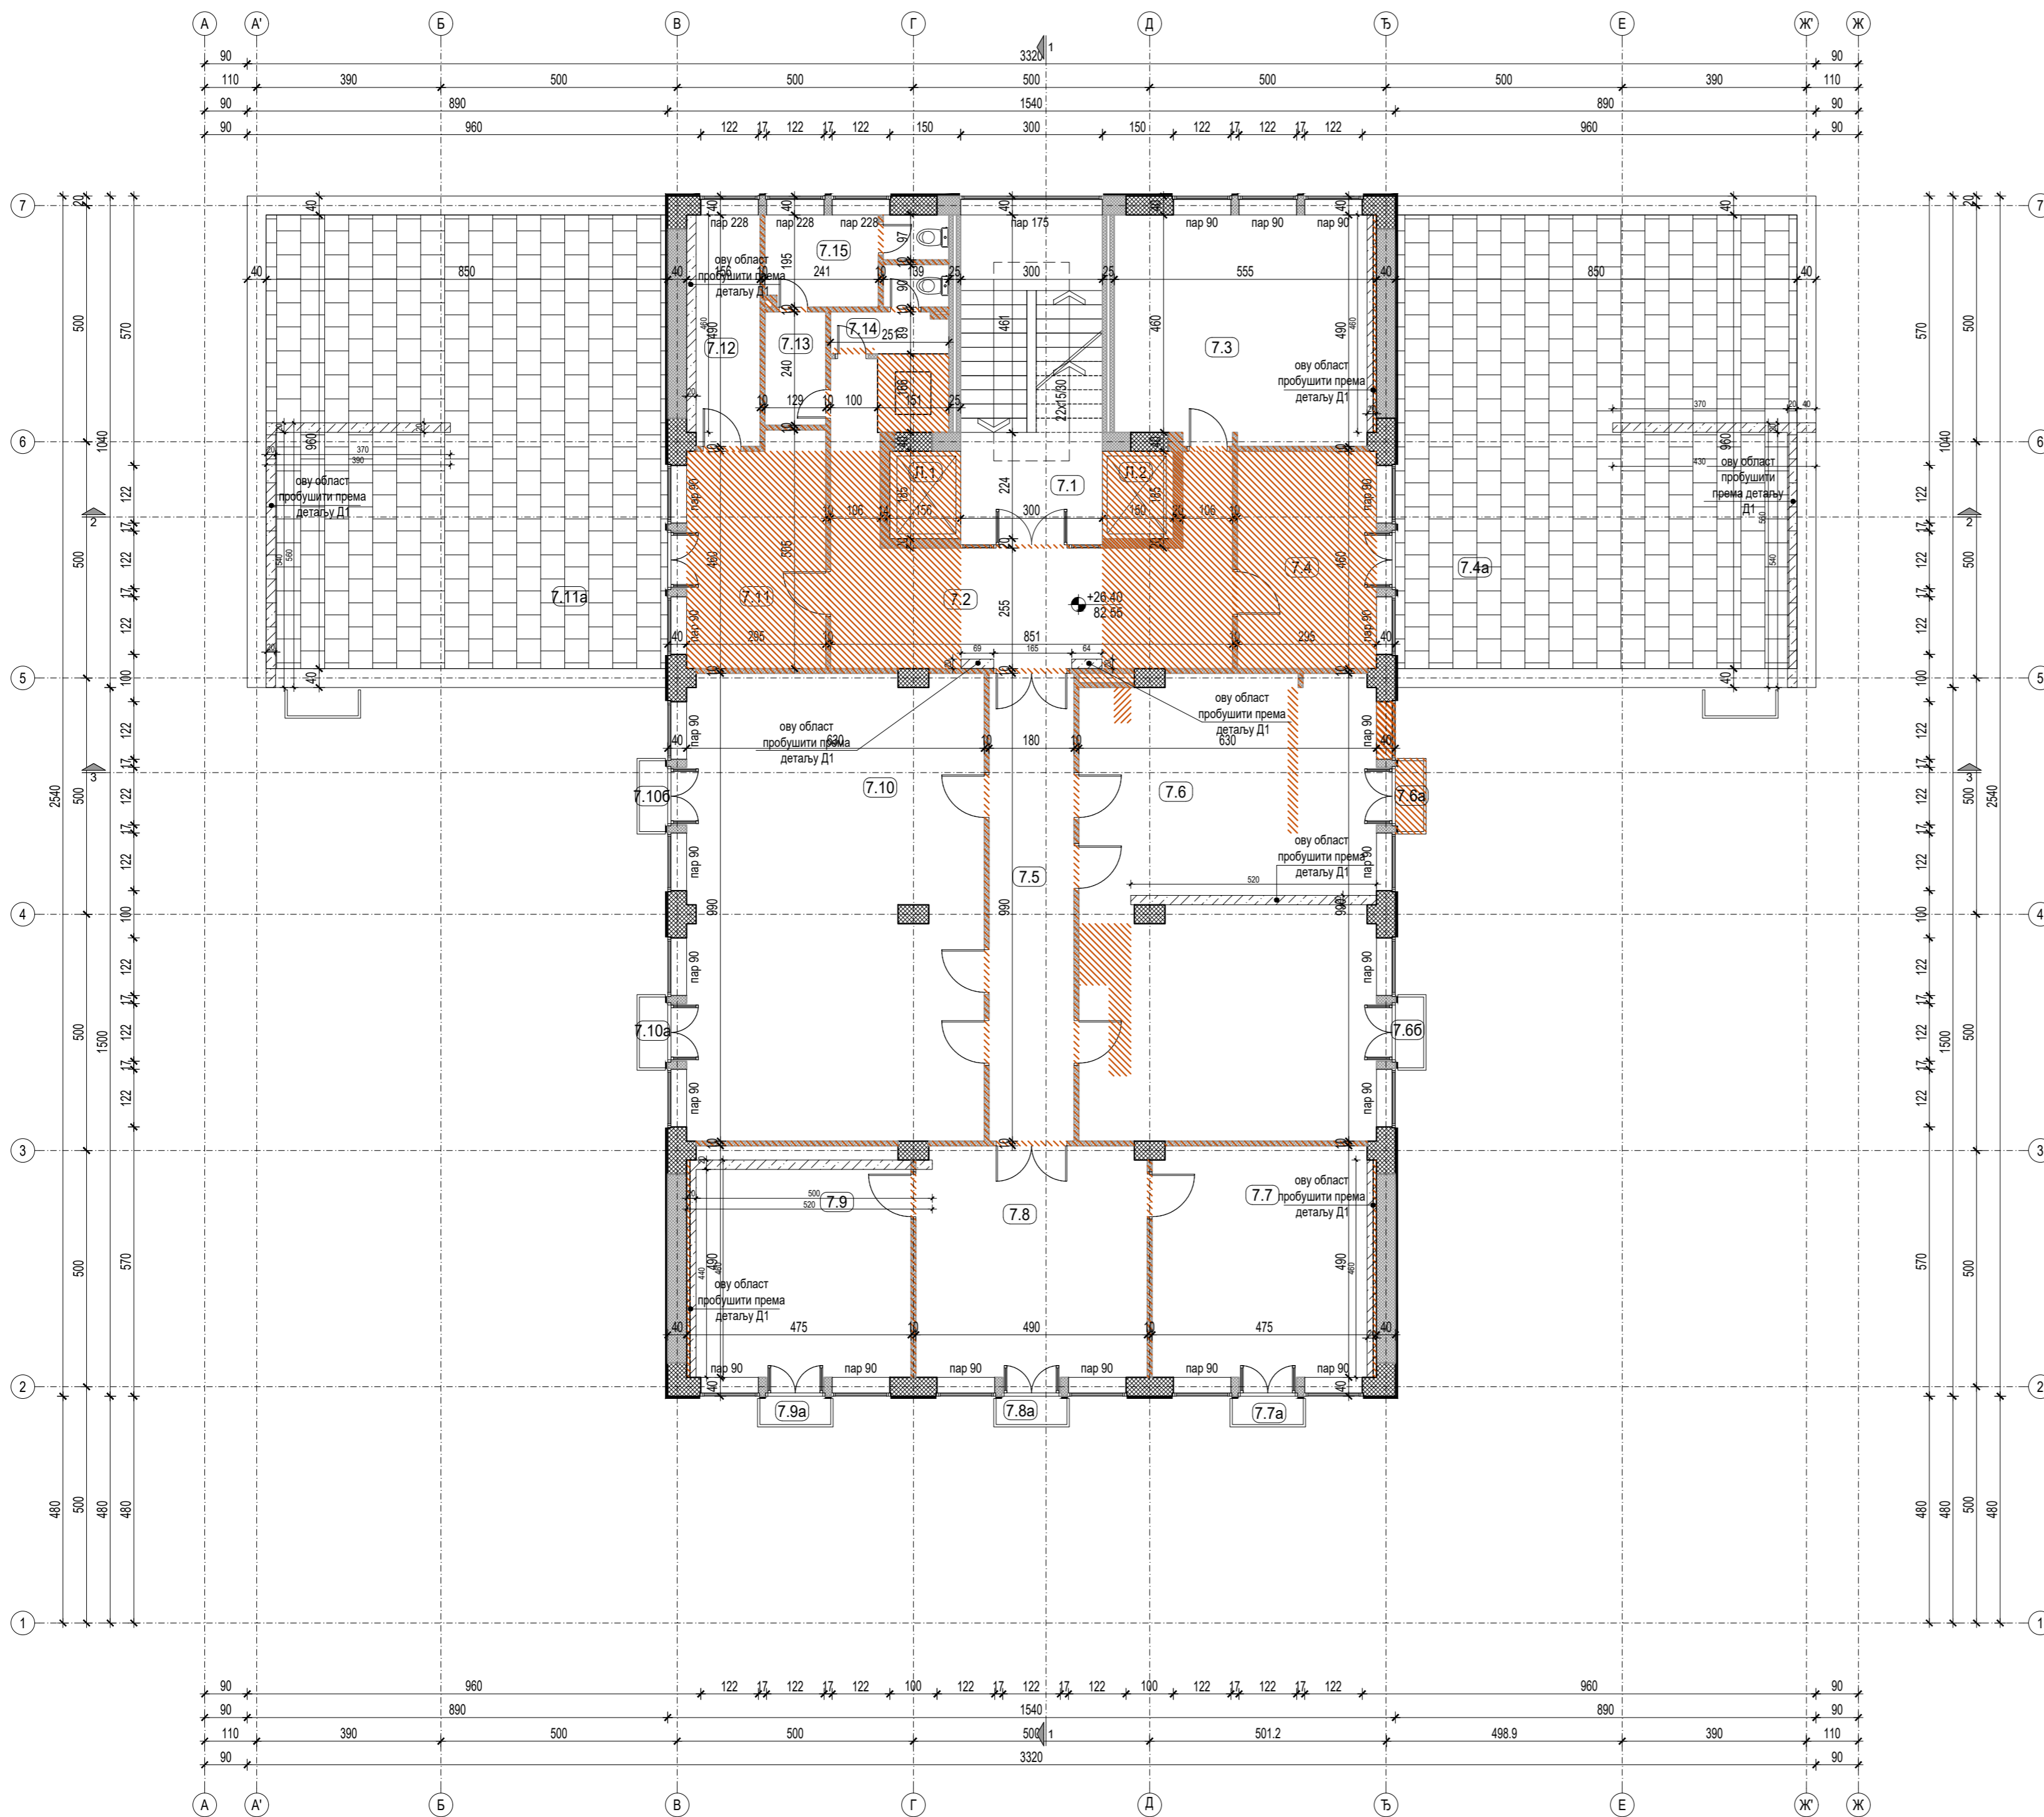

Број	НАМЕНА ПРОСТОРИЈА	ОБРАДЕ ПРОСТОРИЈА		
		површина (m²)	обим (m³)	Под / Зид / Плафон
ОСНОВА 7. СПРАТА - РУШИ СЕ				
7.1	СТЕПЕНИШТЕ	20.94	19.96	терацо
7.2	ХОДНИК	28.45	34.24	гума
7.3	СОБА	26.38	21.36	гума - итисон
7.4	СОБА	13.55	15.09	гума - итисон
7.4a	ТЕРАСА	81.60		терацо плоче
7.5	ХОДНИК	17.82	23.40	гума - итисон
7.6	СОБА	61.65	33.40	гума - итисон
7.6a	ТЕРАСА	0.90		камене плоче
7.66	ТЕРАСА	0.90		камене плоче
7.7	СОБА	22.81	19.16	гума - итисон
7.7a	ТЕРАСА	0.90		камене плоче
7.8	СОБА	23.85	19.61	гума - итисон
7.8a	ТЕРАСА	0.90		камене плоче
7.9	СОБА	22.81	19.16	гума - итисон
7.9a	ТЕРАСА	0.90		камене плоче
7.10	СОБА	62.03	33.40	гума - итисон
7.10a	ТЕРАСА	0.90		камене плоче
7.106	ТЕРАСА	0.90		камене плоче
7.11	СОБА	14.13	15.99	гума - итисон
7.11a	ТЕРАСА	81.60		терацо плоче
7.12	СОБА	7.56	12.91	терацо
7.13		3.10	7.38	
7.14	ТОАЛЕТ ЖЕНСКИ	3.49	10.17	гума
7.15	ТОАЛЕТ МУШКИ	6.02	12.19	гума
УКУПНО НЕТО ПОВРШИНА 7.СПРАТА		504.08	m²	
УКУПНО БРУТО ПОВРШИНА 7.СПРАТА		583.56	m²	

- ОЗНАКЕ У ПРОЈЕКТУ:**
- ±0.00 / 82.55 ВИСИНСКА КОТА
 - (4.41) ОЗНАКЕ ПРОСТОРИЈА
 - 3 ОЗНАКА ПРЕСЕКА
- ЛЕГЕНДА МАТЕРИЈАЛА:**
- АМИРАНИ БЕТОН
 - НАБИЈЕНИ БЕТОН
 - ШЉАКО БЕТОН
 - ГИТЕР БЛОК
 - МОНТ. ПАНЕЛ - ГИПСКАРТОНСКЕ ПЛОЧЕ
 - МОНТ. ПАНЕЛ
- ЛЕГЕНДА РУШЕЊА:**
- РУШИ СЕ
- НАПОМЕНЕ:**
- уклања се постојећа столарија и поставља се нова
 - Скидају се сви постојећи слојеви од АБ плоча и постављају се нови

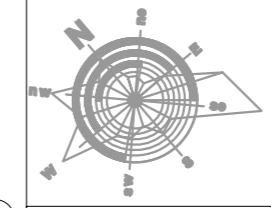


±0.00=82.55

Одговорни пројектант
Ивона Клем, д.и.а.
Ivana Klem
Потпис

Измена и ознака	Опис измене	Датум	Одговорни урбаниста	Параф
				
Пројектни центар	ПЦ1	Параф	Инвеститор	Број уговора
Одговорни пројектант	Ивона Клем, дипл.инж.арх. лиценца број 300 К124 11		РЕПУБЛИКА СРБИЈА - МИНИСТАРСТВО ФИНАНСИЈА Београд, Кнеза Милоша 20	2021У027
Сарадници	Ивана Милошевић, д.и.а. Јелена Андрић, д.и.а. Милена Ђорђевић, д.и.а. Звонко Божић, д.и.а. Иван Ђаловић, д.и.а. Симо Делић, арх. техн.		Објект	Број пројекта
			ЗГРАДА ДРЖАВНИХ ОРГАНА Београд, Балканска бр. 53, к.п. бр. 22635 КО Савски венац, Београд	2021У027-ПЗИ-А01
Врста техничке документације	ПРОЈЕКАТ ЗА ИЗВОЂЕЊЕ (ПЗИ)		Назив и ознака дела пројекта	
Датум	Размера	Свеска	За грађење / извођење радова	
04.2022.	1:100	2/5	РЕКОНСТРУКЦИЈА И ДОГРАДЊА	
			Назив цртежа	
			ОСНОВА 7. СПРАТА - РУСИ СЕ	
			Број цртежа	Измена
			2021У027-ПЗИ-А01-39	0


БАЛКАНСКА 53

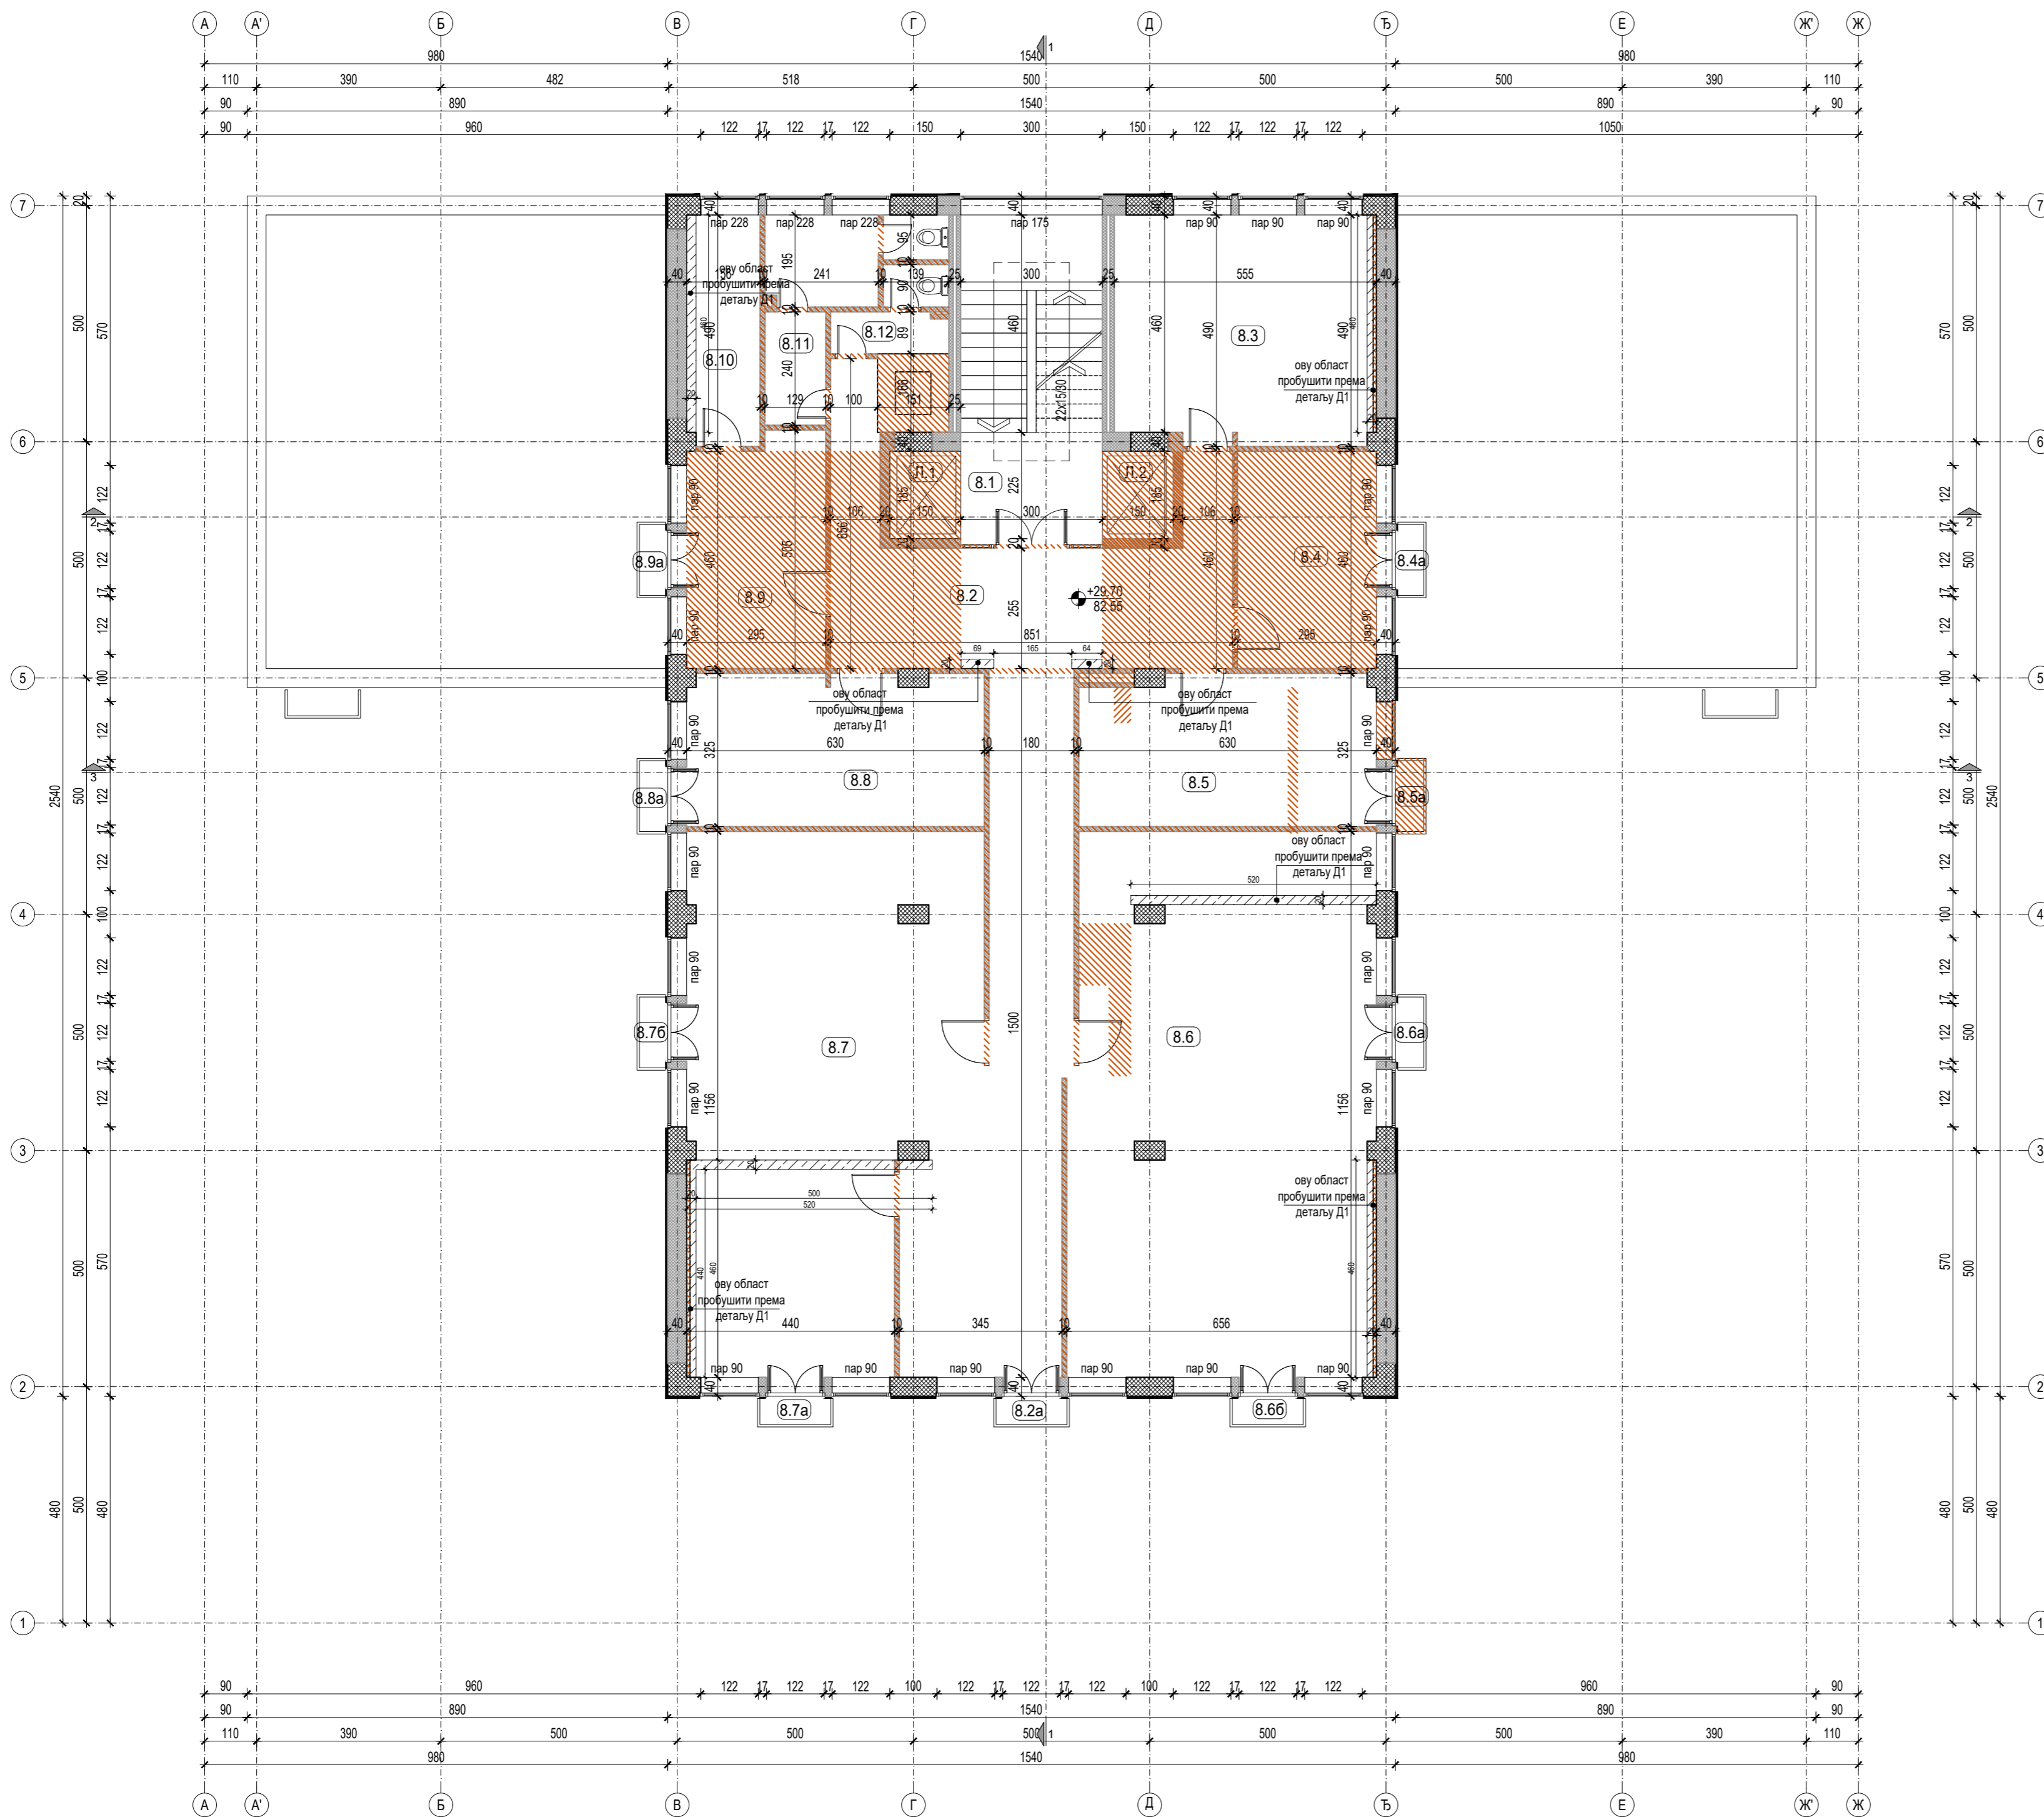

Број	НАМЕНА ПРОСТОРИЈА	ОБРАДЕ ПРОСТОРИЈА		
		ПОВРШИНА (m ²)	ОБЈЕМ (m ³)	ПОД / ЗИД / ПЛАФОН
ОСНОВА 8. СПРАТА - РУШИ СЕ				
8.1	СТЕПЕНИШТЕ	20.94	19.96	терацо
8.2	ХОДНИК	65.13	68.04	гума
8.2a	ТЕРАСА	0.90		камене плоче
8.3	КАНЦЕЛАРИЈА	26.38	21.36	гума - итисон
8.4	КАНЦЕЛАРИЈА	13.35	14.95	гума - итисон
8.4a	ТЕРАСА	0.90		камене плоче
8.5	КАНЦЕЛАРИЈА	19.84	19.09	гума - итисон
8.5a	ТЕРАСА	0.90		камене плоче
8.6	КАНЦЕЛАРИЈА	73.93	36.88	гума - итисон
8.6a	ТЕРАСА	0.90		камене плоче
8.66	ТЕРАСА	0.90		камене плоче
8.7	КАНЦЕЛАРИЈА	60.96	36.37	гума - итисон
8.7a	ТЕРАСА	0.90		камене плоче
8.76	ТЕРАСА	0.90		камене плоче
8.8	КАНЦЕЛАРИЈА	20.16	20.29	гума - итисон
8.8a	ТЕРАСА	0.90		камене плоче
8.9	КАНЦЕЛАРИЈА	14.14	16.00	гума - итисон
8.9a	ТЕРАСА	0.89		камене плоче
8.10	СОБА	7.56	12.91	терацо
8.11	ТОАЛЕТ МУШКИ	9.18	18.37	гума
8.12	ТОАЛЕТ ЖЕНСКИ	3.49	10.17	гума
УКУПНО НЕТО ПОВРШИНА 8. СПРАТА		343.15	m ²	
УКУПНО БРУТО ПОВРШИНА 8. СПРАТА		400.52	m ²	

- ОЗНАКЕ У ПРОЈЕКТУ:**
- ±0.00 ВИСИНСКА КОТА
 - 82.55
 - (4.41) ОЗНАКЕ ПРОСТОРИЈА
 - 3 ОЗНАКА ПРЕСЕКА
- ЛЕГЕНДА МАТЕРИЈАЛА:**
- ARMИРАНИ БЕТОН
 - НАБИЈЕНИ БЕТОН
 - ШЉАКО БЕТОН
 - ГИТЕР БЛОК
 - МОНТ. ПАНЕЛ - ГИПСКАРТОНСКЕ ПЛОЧЕ
 - МОНТ. ПАНЕЛ

- ЛЕГЕНДА РУШЕЊА:**
- РУШИ СЕ
- НАПОМЕНЕ:**
- уклања се постојећа столарија и поставља се нова
 - Скидају се сви постојећи слојеви од АБ плоча и постављају се нови

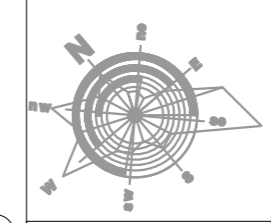


±0.00=82.55

Одговорни пројектант
Ивона Клем, д.и.а.
Ivana Klem
Потпис

Измена и ознака	Опис измене	Датум	Одговорни урбаниста	Параф
				
Пројектни центар	ПЦ1	Параф	Инвеститор	Број уговора
Одговорни пројектант	Ивона Клем, дипл. инж. арх. лиценца број 300 К124 11		РЕПУБЛИКА СРБИЈА - МИНИСТАРСТВО ФИНАНСИЈА Београд, Кнеза Милоша 20	2021У027
Сарадници	Ивана Милошевић, д.и.а. Јелена Андрић, д.и.а. Милена Ђорђевић, д.и.а. Звонко Божић, д.и.а. Иван Ђаловић, д.и.а. Симо Делић, арх. техн.		Објект	Број пројекта
Врста техничке документације	ПРОЈЕКАТ ЗА ИЗВОЂЕЊЕ (ПЗИ)		ЗГРАДА ДРЖАВНИХ ОРГАНА Београд, Балканска бр. 53, к.п. бр. 22635 КО Савски венац, Београд	2021У027-ПЗИ-А01
Датум	Размера	Свеска	Назив цртежа	Број цртежа
04.2022.	1:100	2/5	ОСНОВА 8. СПРАТА - РУШИ СЕ	2021У027-ПЗИ-А01-40
			Измена	
			Лист	0

БАЛКАНСКА 53

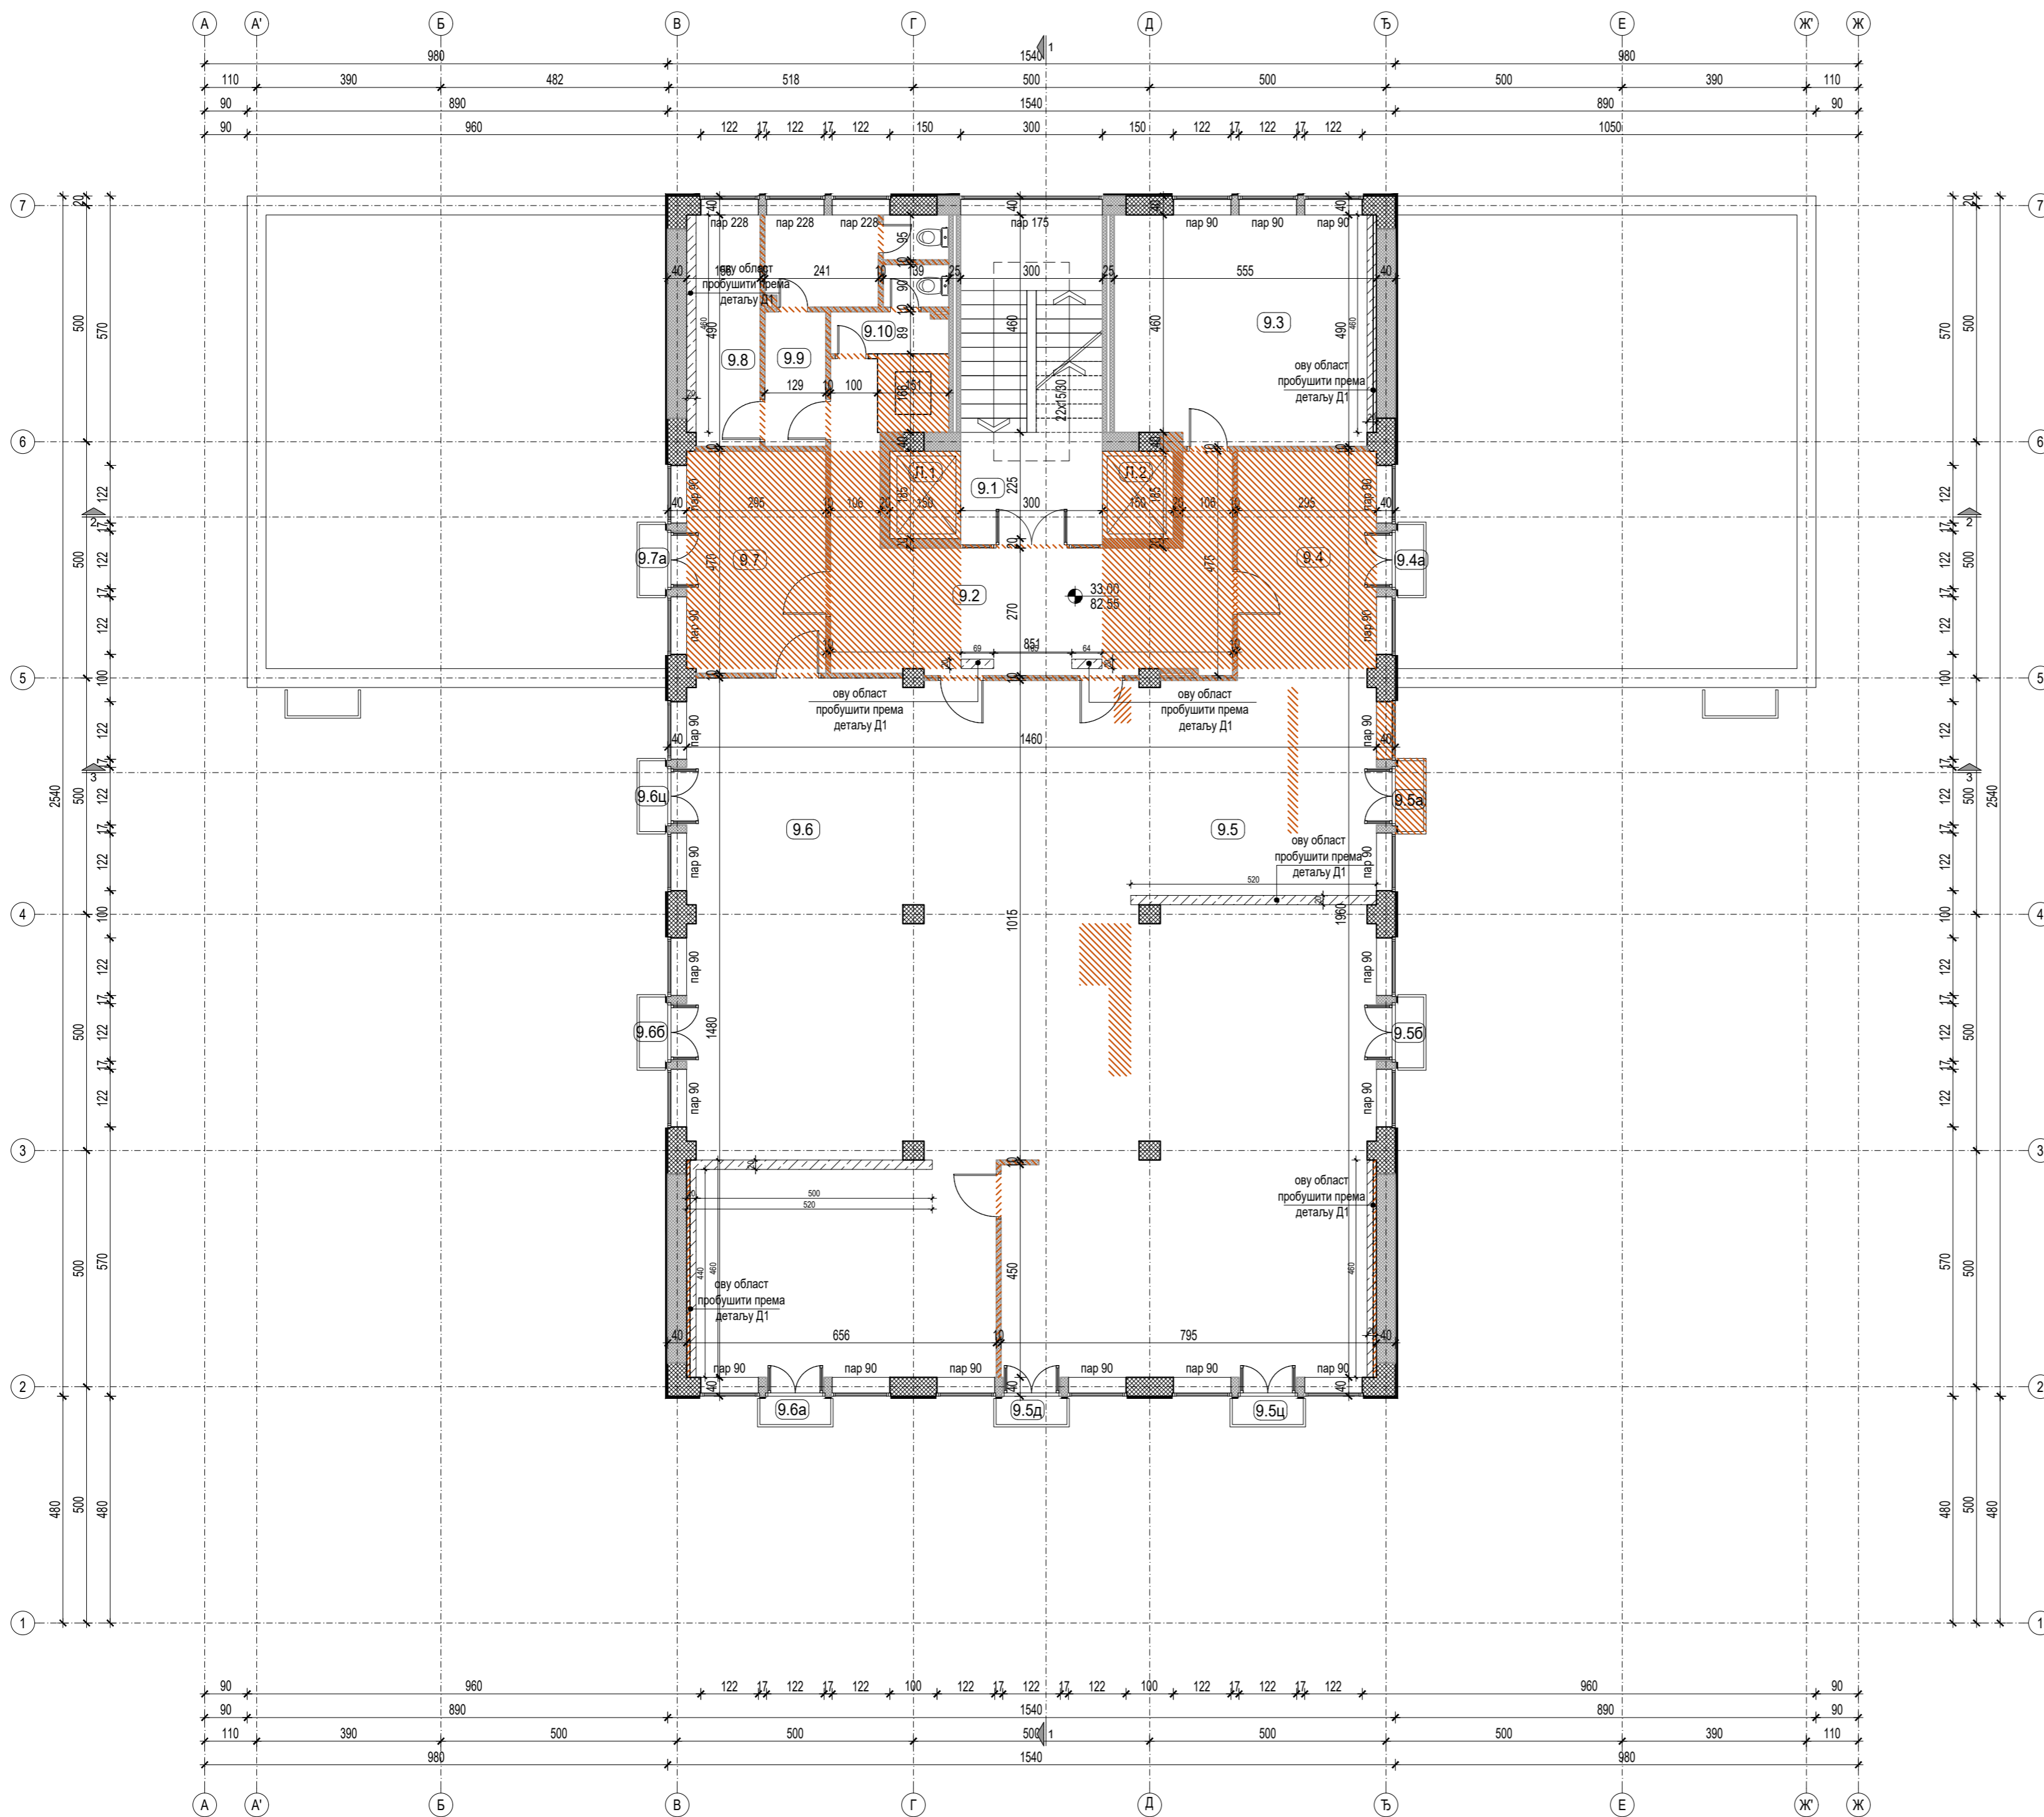

Број	НАМЕНА ПРОСТОРИЈА	ОБРАДЕ ПРОСТОРИЈА				
		ПОВРШИНА (m ²)	ОБЈЕМ (m ³)	ПОД	ЗИД	ПЛАФОН
ОСНОВА 9. СПРАТА - РУШИ СЕ						
9.1	СТЕПЕНИШТЕ	20.94	19.96	терацо		
9.2	ХОДНИК	29.40	35.04	гума		
9.3	КАНЦЕЛАРИЈА	26.41	20.76	гума - итисон		
9.4	КАНЦЕЛАРИЈА	14.23	15.59	гума - итисон		
9.4a	ТЕРАСА	0.90		камене плоче		
9.5	КАНЦЕЛАРИЈА	108.41	46.35	гума - итисон		
9.5a	ТЕРАСА	0.90		камене плоче		
9.5б	ТЕРАСА	0.90		камене плоче		
9.5ц	ТЕРАСА	0.90		камене плоче		
9.5д	ТЕРАСА	0.90		камене плоче		
9.6	КАНЦЕЛАРИЈА	105.46	45.47	гума - итисон		
9.6a	ТЕРАСА	0.90		камене плоче		
9.6б	ТЕРАСА	0.90		камене плоче		
9.6ц	ТЕРАСА	0.90		камене плоче		
9.7	КАНЦЕЛАРИЈА	13.82	15.29	гума - итисон		
9.7a	ТЕРАСА	0.90		камене плоче		
9.8	СОБА	7.56	12.91	терацо		
9.9	ТОАЛЕТ МУШКИ	9.76	19.27	гума		
9.10	ТОАЛЕТ ЖЕНСКИ	3.49	10.17	гума		
УКУПНА НЕТО ПОВРШИНА 9.СПРАТА		347.57	m ²			
УКУПНА БРУТО ПОВРШИНА 9.СПРАТА		400.52	m ²			

ОЗНАКЕ У ПРОЈЕКТУ:


- ±0.00 / 82.55 ВИСИНСКА КОТА
- (4.41) ОЗНАКЕ ПРОСТОРИЈА
- 3 ОЗНАКА ПРЕСЕКА

ЛЕГЕНДА МАТЕРИЈАЛА:

- АРМИРАНИ БЕТОН
- НАБИЈЕНИ БЕТОН
- ШЛАКО БЕТОН
- ГИТЕР БЛОК
- МОНТ. ПАНЕЛ - ГИПСКАРТОНСКЕ ПЛОЧЕ
- МОНТ. ПАНЕЛ

ЛЕГЕНДА РУШЕЊА:

- РУШИ СЕ
- НАПОМЕНЕ: уклања се постојећа столарија и поставља се нова
- Скидају се сви постојећи слојеви од АБ плоча и постављају се нови

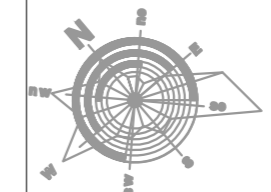


±0.00=82.55

Одговорни пројектант
Ивона Клем, д.и.а.
Ivana Klem
Потпис

Измена и ознака	Опис измене	Датум	Одговорни урбаниста	Параф
				
Пројектни центар	ПЦ1	Параф	Инвеститор	Број уговора
Одговорни пројектант	Ивона Клем, дипл.инж.арх. лиценца број 300 К124 11		РЕПУБЛИКА СРБИЈА - МИНИСТАРСТВО ФИНАНСИЈА Београд, Кнеза Милоша 20	2021У027
Сарадници	Ивана Милошевић, д.и.а. Јелена Андрић, д.и.а. Милена Ђорђевић, д.и.а. Звонко Божић, д.и.а. Иван Ђаловић, д.и.а. Симо Делић, арх. техн.		Објекат	Број пројекта
Врста техничке документације	ПРОЈЕКАТ ЗА ИЗВОЂЕЊЕ (ПЗИ)		1/1 - ПРОЈЕКАТ АРХИТЕКТУРЕ РЕКОНСТРУКЦИЈА И ДОГРАДЊА	2021У027-ПЗИ-А01
Датум	Размера	Свеска	Број цртежа	Измена
04.2022.	1:100	2/5	2021У027-ПЗИ-А01-41	1/1 0

БАЛКАНСКА 53

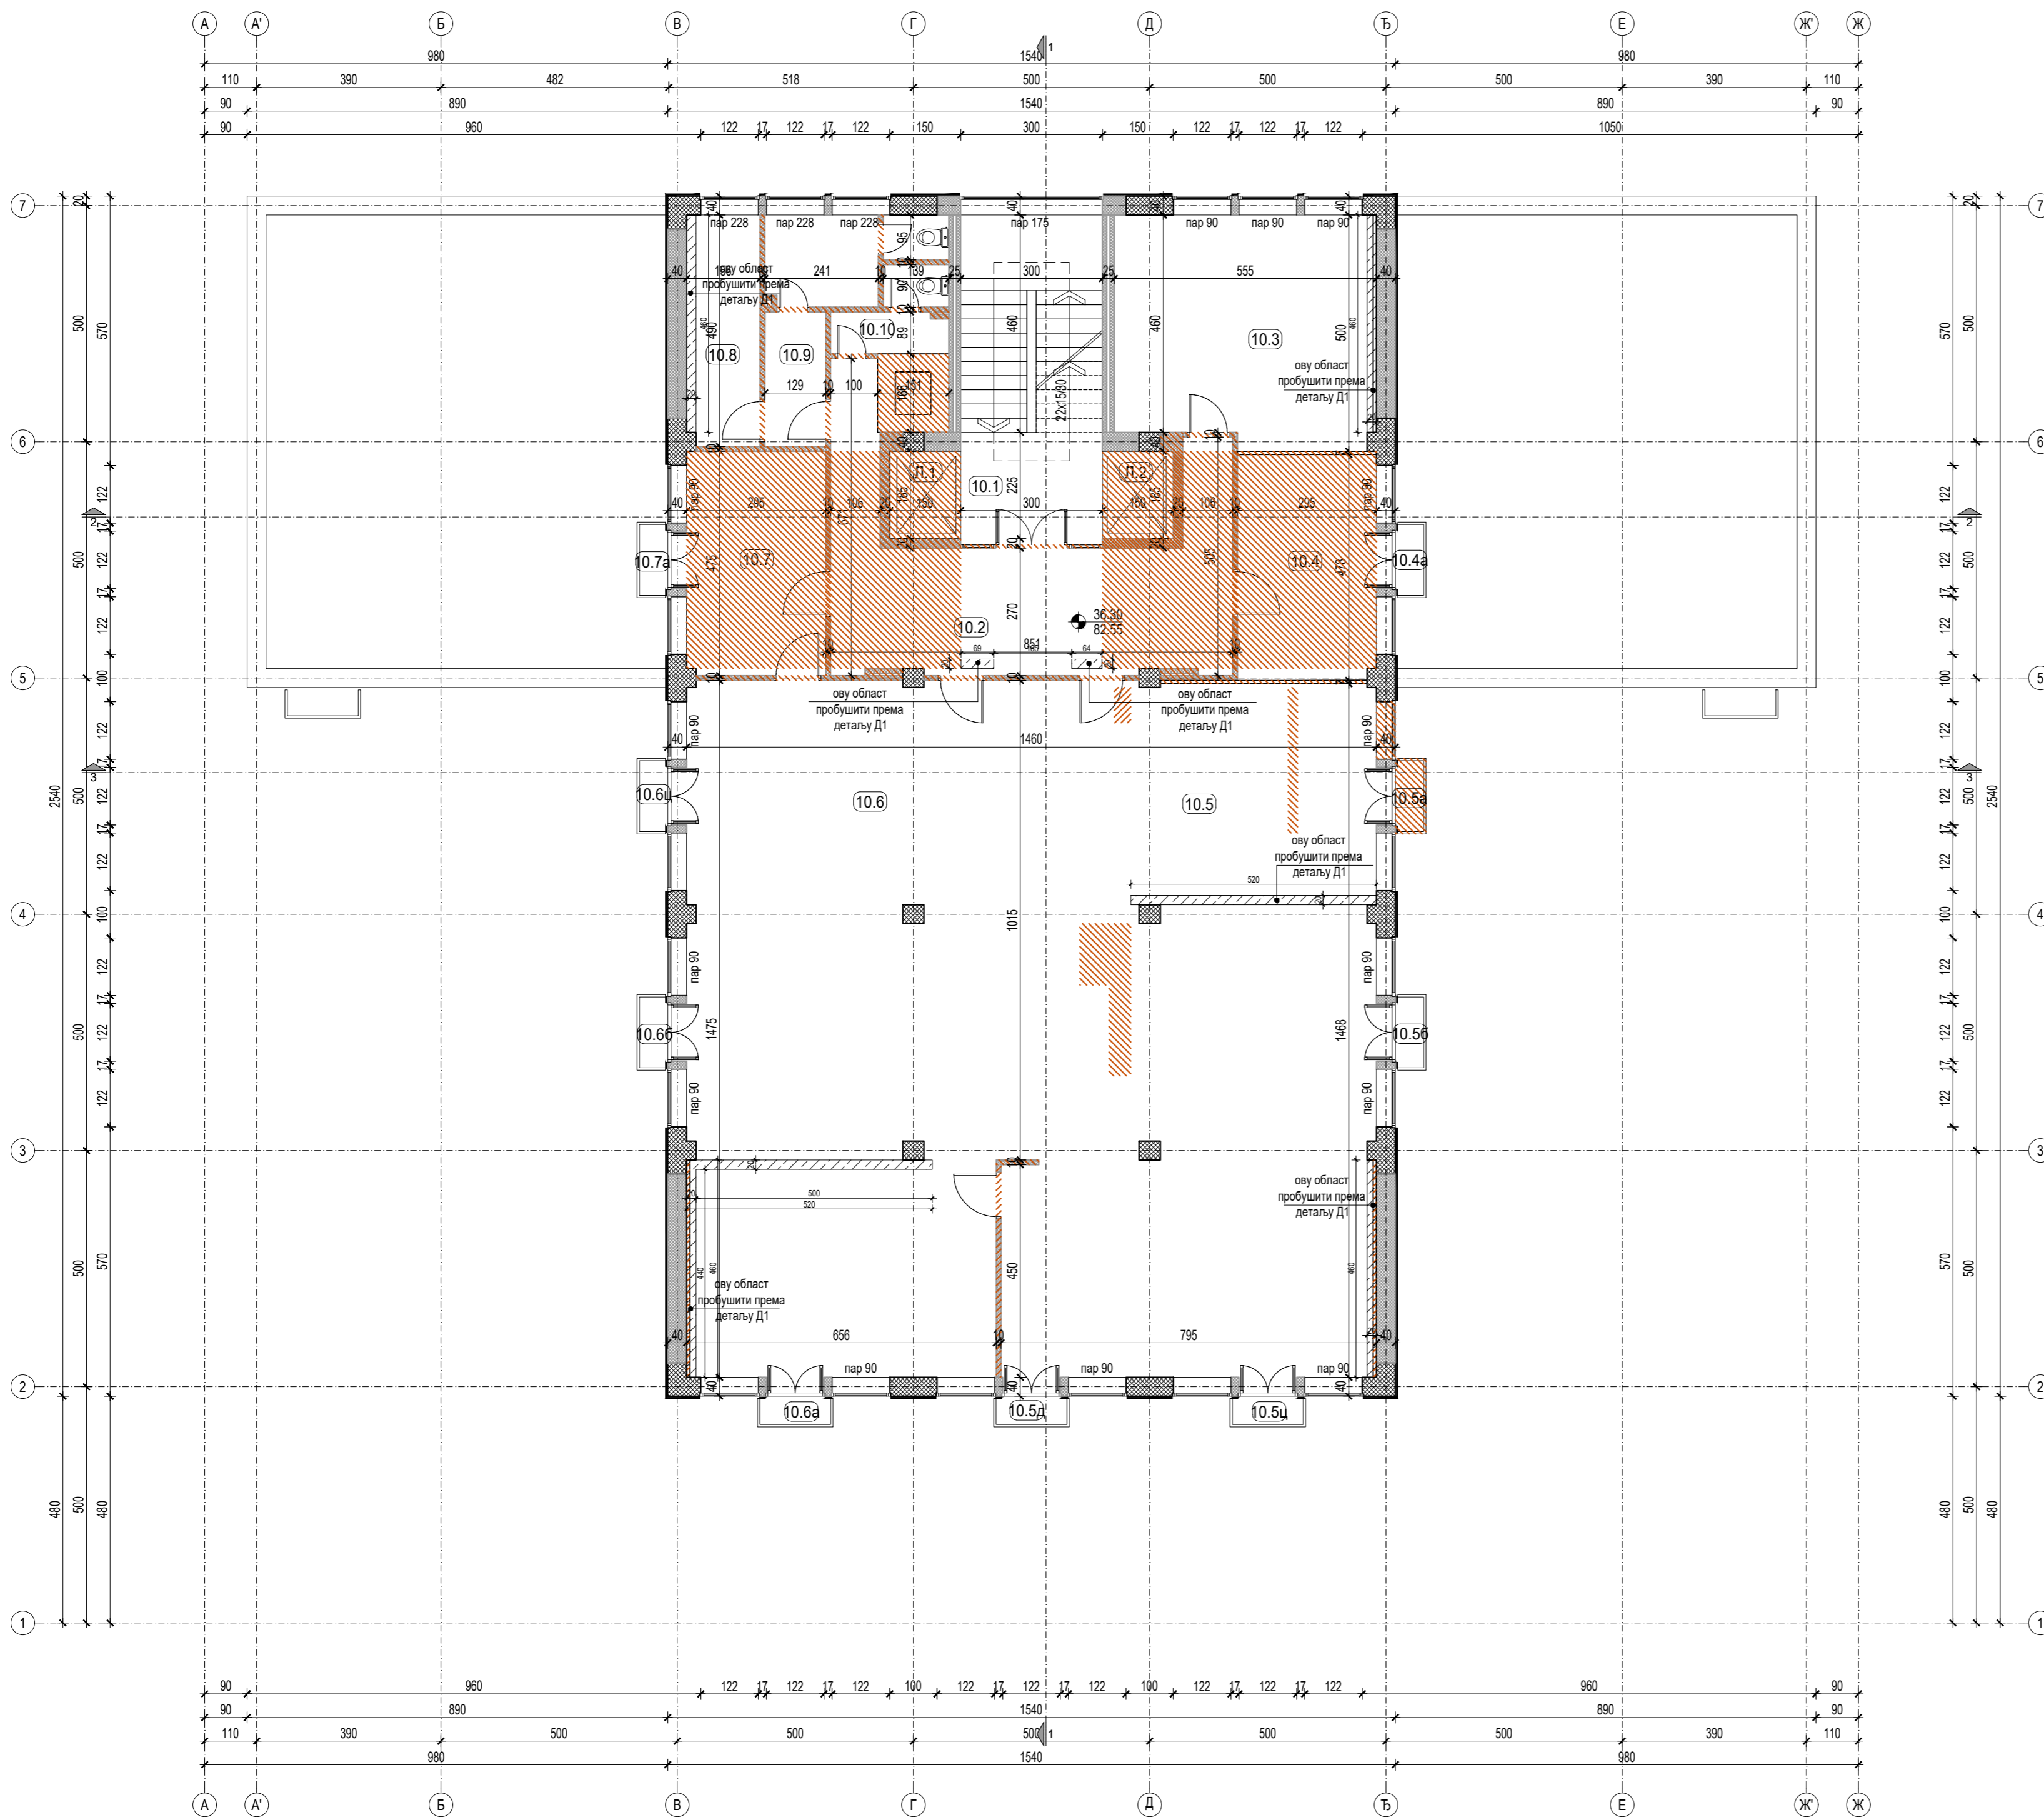

Број	НАМЕНА ПРОСТОРИЈА	ОБРАДЕ ПРОСТОРИЈА		
		површина (m²)	обим (m³)	Под / Зид / Плафон
ОСНОВА 10. СПТАРА - РУШИ СЕ				
10.1	СТЕПЕНИШТЕ	20.94	19.96	терацо
10.2	ХОДНИК	29.70	35.74	гума
10.3	КАНЦЕЛАРИЈА	26.31	20.96	гума - итисон
10.4	КАНЦЕЛАРИЈА	14.03	15.45	гума - итисон
10.4a	ТЕРАСА	0.90		камене плоче
10.5	КАНЦЕЛАРИЈА	108.10	46.21	гума - итисон
10.5a	ТЕРАСА	0.90		камене плоче
10.5b	ТЕРАСА	0.90		камене плоче
10.5c	ТЕРАСА	0.90		камене плоче
10.5d	ТЕРАСА	0.90		камене плоче
10.6	КАНЦЕЛАРИЈА	105.24	45.37	гума - итисон
10.6a	КАНЦЕЛАРИЈА	0.90		камене плоче
10.6b	ТЕРАСА	0.90		камене плоче
10.6c	ТЕРАСА	0.90		камене плоче
10.7	КАНЦЕЛАРИЈА	13.96	15.39	гума - итисон
10.7a	ТЕРАСА	0.90		камене плоче
10.8	СОБА	7.56	12.91	терацо
10.9	ТОАЛЕТ МУШКИ	9.76	19.27	гума
10.10	ТОАЛЕТ ЖЕНСКИ	3.49	10.17	гума
УКУПНА НЕТО ПОВРШИНА 10.СПРАТА		347.18	m²	
УКУПНА БРУТО ПОВРШИНА 10.СПРАТА		400.52	m²	

ОЗНАКЕ У ПРОЈЕКТУ:


- ВИСИНСКА КОТА
- ОЗНАКЕ ПРОСТОРИЈА
- ОЗНАКА ПРЕСЕКА

ЛЕГЕНДА МАТЕРИЈАЛА:

- АРМИРАНИ БЕТОН
- НАБИЈЕНИ БЕТОН
- ШЛАКО БЕТОН
- ГИТЕР БЛОК
- МОНТ. ПАНЕЛ - ГИПСКАРТОНСКЕ ПЛОЧЕ
- МОНТ. ПАНЕЛ

ЛЕГЕНДА РУШЕЊА:

- РУШИ СЕ
- НАПОМЕНЕ:**
- уклања се постојећа столарија и поставља се нова
- Скидају се сви постојећи слојеви од АБ плоча и постављају се нови

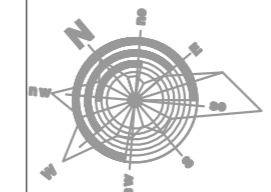


±0.00≐82.55

Одговорни пројектант
Ивона Клем, д.и.а.
Ivana Klem
Потпис


Измена и ознака	Опис измене	Датум	Одговорни урбаниста	Параф
МАШИНОПРОЈЕКТ ДОБРИНЈАК АКЦИОНАРСКО ДРУШТВО ЗА КОНСАЛТИНГ ПРОЈЕКТОВАЊЕ И ИНЖЕЊЕРИНГ 11000 БЕОГРАД, ДОБРИЊСКА 8а тел: +381 11 3635 700; факс: +381 11 2643 995; www.masinoprojekt.co.rs office@masinoprojekt.co.rs		РЕПУБЛИКА СРБИЈА - МИНИСТАРСТВО ФИНАНСИЈА Београд, Кнеза Милоша 20 Број уговора: 2021У027		
Пројектни центар Одговорни пројектант Сарадници	ПЦ1 Ивона Клем, дипл.инж.арх. лиценца број 300 К124 11 Ивана Милошевић, д.и.а. Јелена Андрић, д.и.а. Милена Ђорђевић, д.и.а. Звонко Божић, д.и.а. Иван Ђаловић, д.и.а. Симо Делић, арх. техн.	Назив и ознака дела пројекта За грађење / извођење радова Назив цртежа		
Врста техничке документације Датум		Назив и ознака дела пројекта За грађење / извођење радова Назив цртежа		
ПРОЈЕКАТ ЗА ИЗВОЂЕЊЕ (ПЗИ) 04.2022.		РЕКОНСТРУКЦИЈА И ДОГРАДЊА ОСНОВА 10. СПРАТА - РУШИ СЕ 2021У027-ПЗИ-А01-42		
Размера	Свеска	Број цртежа	Лист	Измена
1:100	2/5	2021У027-ПЗИ-А01-42	1/1	0

БАЛКАНСКА 53

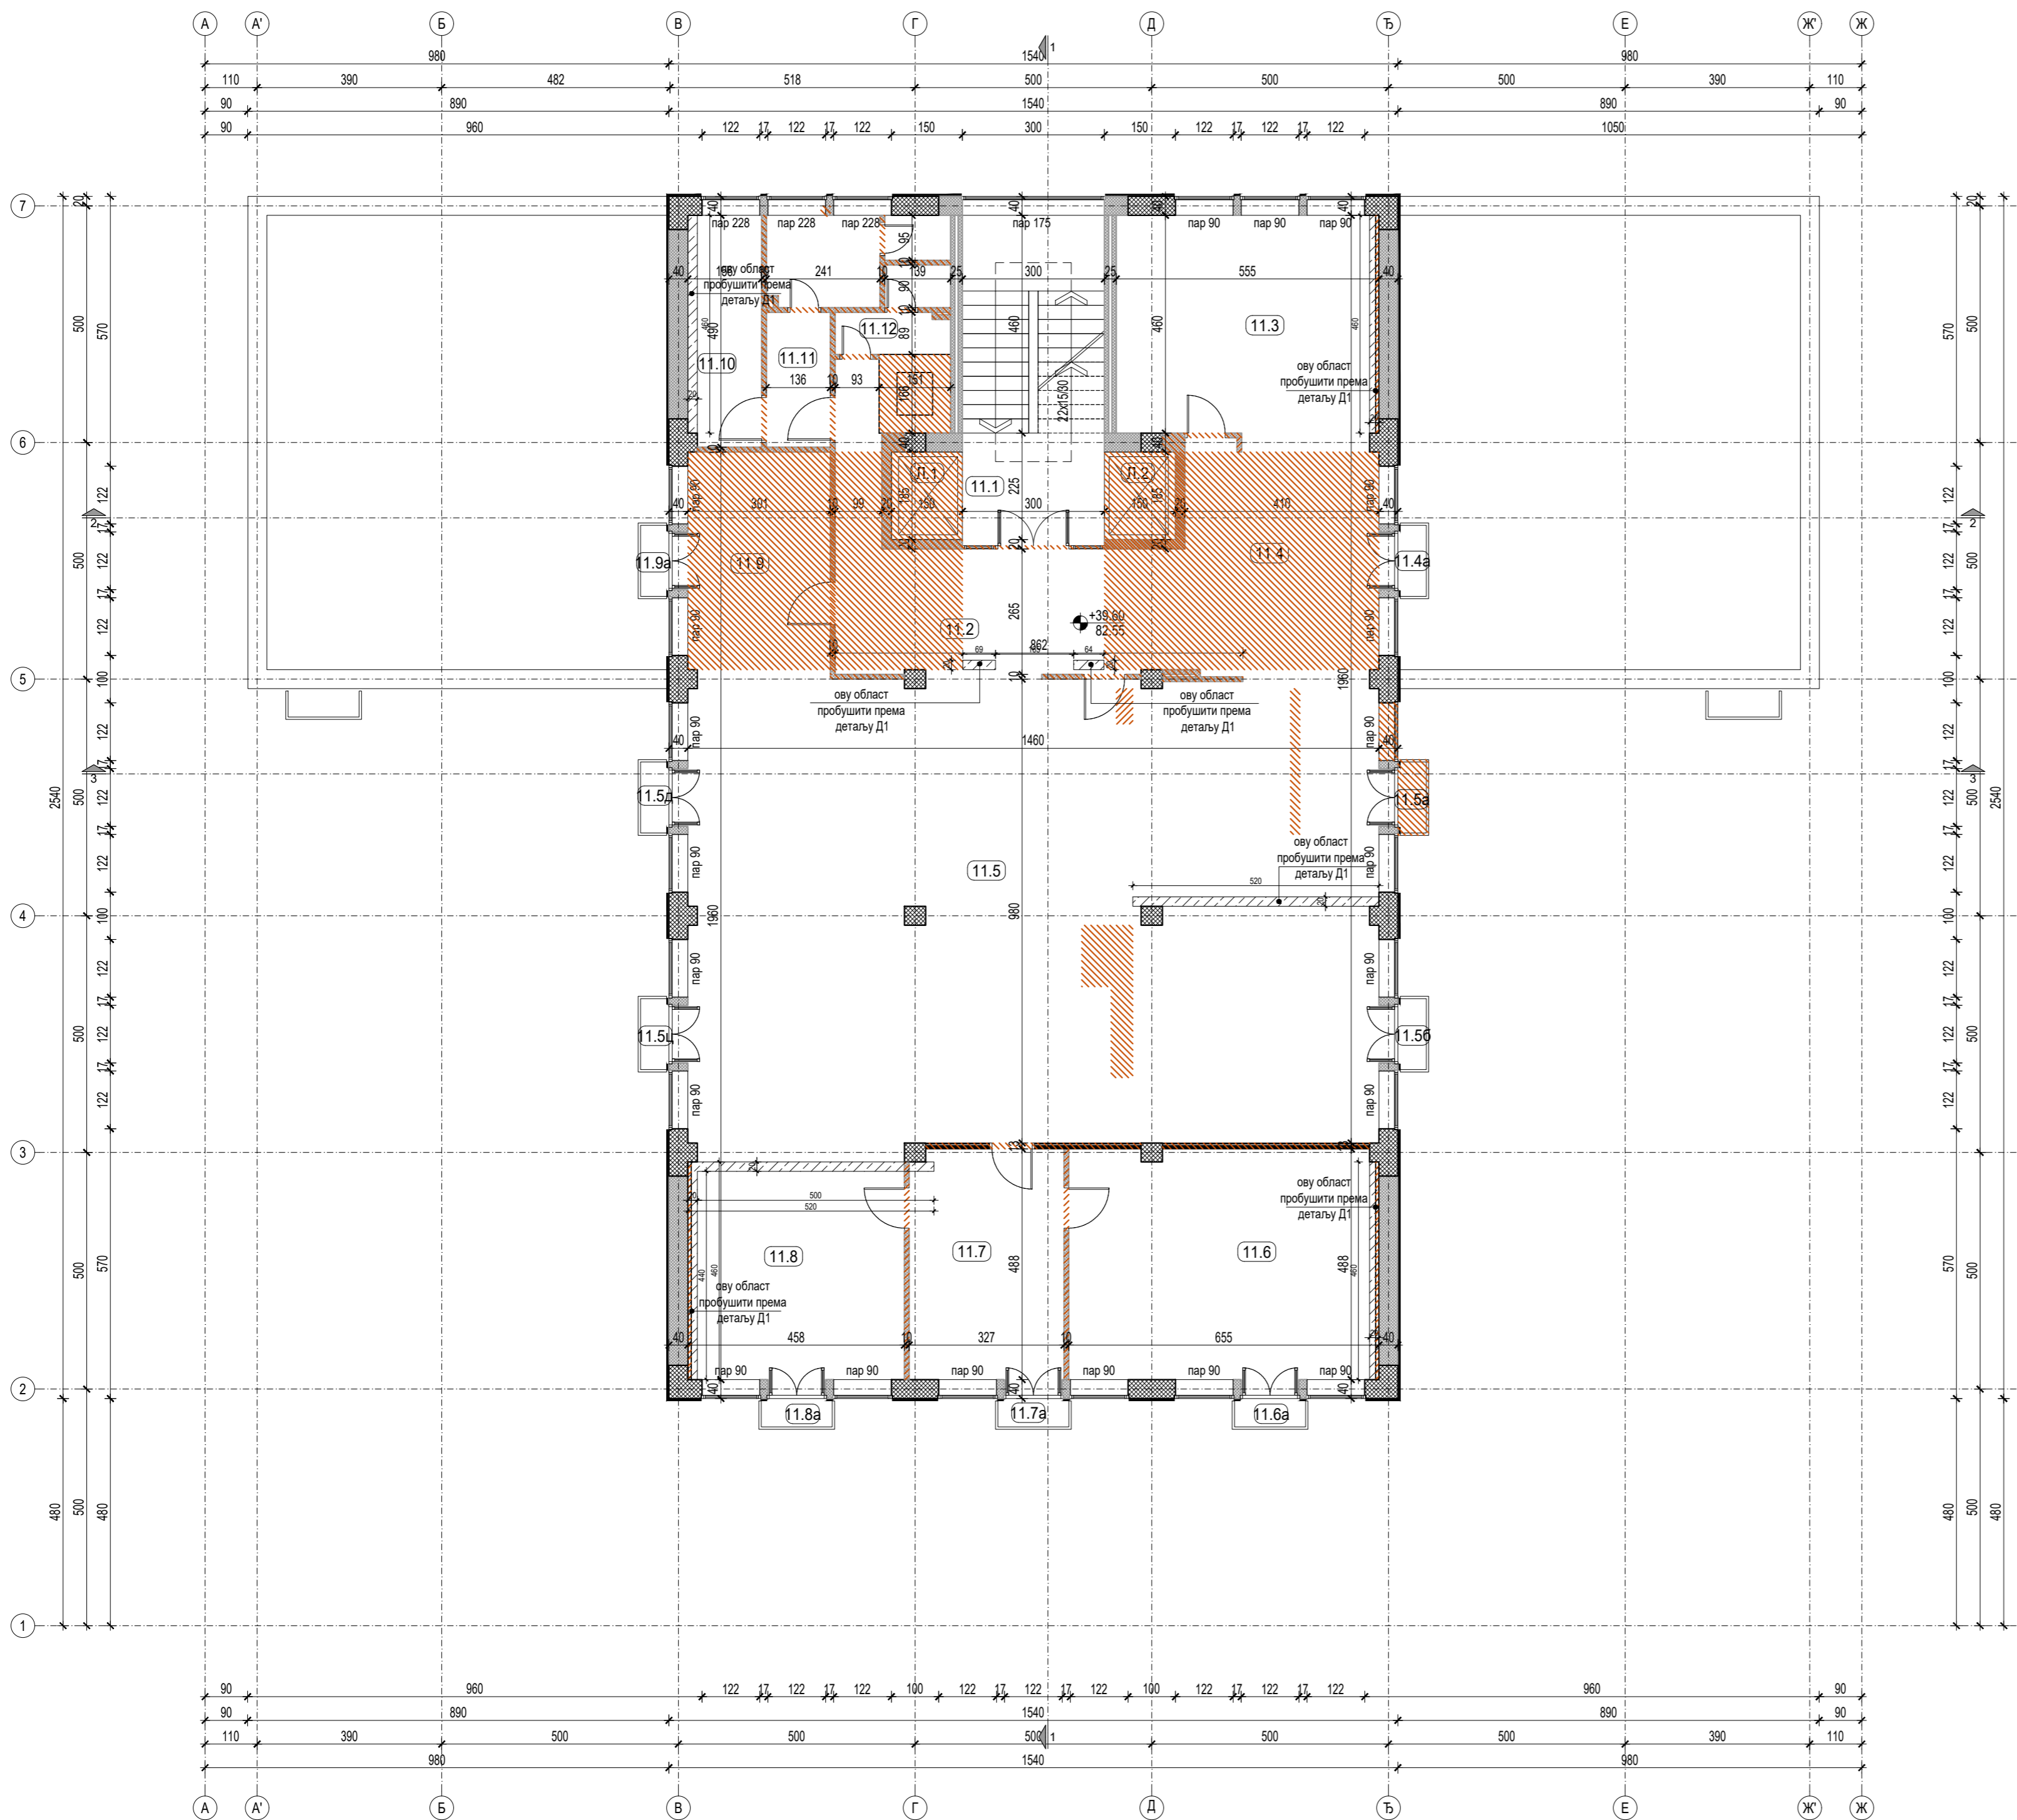

Број	НАМЕНА ПРОСТОРИЈА	ОБРАДЕ ПРОСТОРИЈА				
		ПОВРШИНА (m ²)	ОБЈЕМ (m ³)	ПОД	ЗИД	ПЛАФОН
ОСНОВА 11. СПРАТА - РУШИ СЕ						
11.1	СТЕПЕНИШТЕ	20.94	19.96	терацо		
11.2	ХОДНИК	29.31	35.50	гума		
11.3	КАНЦЕЛАРИЈА	25.21	20.16	гума - итисон		
11.4	КАНЦЕЛАРИЈА	15.57	16.50	гума - итисон		
11.4a	ТЕРАСА	0.90		камене плоче		
11.5	КАНЦЕЛАРИЈА	142.69	50.50	гума - итисон		
11.5a	ТЕРАСА	0.90		камене плоче		
11.5б	ТЕРАСА	0.90		камене плоче		
11.5ц	ТЕРАСА	0.90		камене плоче		
11.5д	ТЕРАСА	0.90		камене плоче		
11.6	КАНЦЕЛАРИЈА	31.45	23.27	гума - итисон		
11.6a	ТЕРАСА	0.90		камене плоче		
11.7	КАНЦЕЛАРИЈА	15.85	16.29	гума - итисон		
11.7a	ТЕРАСА	0.90		камене плоче		
11.8	КАНЦЕЛАРИЈА	22.47	19.01	гума - итисон		
11.8a	ТЕРАСА	0.90		камене плоче		
11.9	КАНЦЕЛАРИЈА	14.41	15.62	гума - итисон		
11.9a	ТЕРАСА	0.90		камене плоче		
11.10	СОБА	7.57	12.91	терацо		
11.11	ТОАЛЕТ МУШКИ	9.93	19.38	гума		
11.12	ТОАЛЕТ ЖЕНСКИ	3.43	10.04	гума		
УКУПНО НЕТО ПОВРШИНА 11.СПРАТА		346.92	m ²			
УКУПНО БРУТО ПОВРШИНА 11.СПРАТА		400.52	m ²			

- ОЗНАКЕ У ПРОЈЕКТУ:**
- ±0.00 ВИСИНСКА КОТА
 - 82.55
 - (4.41) ОЗНАКЕ ПРОСТОРИЈА
 - 3 ОЗНАКА ПРЕСЕКА
- ЛЕГЕНДА МАТЕРИЈАЛА:**
- ARMИРАНИ БЕТОН
 - НАБИЈЕНИ БЕТОН
 - ШЛЈАКО БЕТОН
 - ГИТЕР БЛОК
 - МОНТ. ПАНЕЛ - ГИПСКАРТОНСКЕ ПЛОЧЕ
 - МОНТ. ПАНЕЛ
- ЛЕГЕНДА РУШЕЊА:**
- РУШИ СЕ
- НАПОМЕНЕ:**
- уклања се постојећа столарија и поставља се нова
 - Скидају се сви постојећи слојеви од АБ плоча и постављају се нови

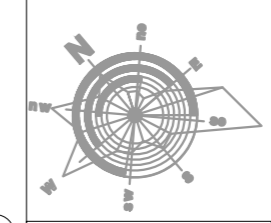


±0.00=82.55

Одговорни пројектант
Ивона Клем, д.и.а.
Ivana Klem
Потпис

Измена и ознака	Опис измене	Датум	Одговорни урбаниста	Параф
				
МАШИНОПРОЈЕКТ ДОБРИНЈ АКЦИОНАРСКО ДРУШТВО ЗА КОНСАЛТИНГ ПРОЈЕКТОВАЊЕ И ИНЖЕЊЕРИНГ 11000 БЕОГРАД, ДОБРИЊСКА 8а тел: +381 11 3635 700; факс: +381 11 2643 995; www.masinoprojekt.co.rs office@masinoprojekt.co.rs		РЕПУБЛИКА СРБИЈА - МИНИСТАРСТВО ФИНАНСИЈА Београд, Кнеза Милоша 20		
Пројектни центар Одговорни пројектант Сарадници	ПЦ1 Ивона Клем, дипл.инж.арх. лиценца број 300 К124 11 Ивана Милошевић, д.и.а. Јелена Андрић, д.и.а. Зоран Божид, д.и.а. Иван Ђаловић, д.и.а. Симо Делић, арх. техн.	Параф	Инвеститор РЕПУБЛИКА СРБИЈА - МИНИСТАРСТВО ФИНАНСИЈА Београд, Кнеза Милоша 20	Број уговора 2021У027
Врста техничке документације ПРОЈЕКАТ ЗА ИЗВОЂЕЊЕ (ПЗИ)		Назив и ознака дела пројекта Назив цртежа 1/1 - ПРОЈЕКАТ АРХИТЕКТУРЕ РЕКОНСТРУКЦИЈА И ДОГРАДЊА ОСНОВА 11. СПРАТА - РУШИ СЕ		
Датум 04.2022.	Размера 1:100	Свеска 2/5	Број цртежа 2021У027-ПЗИ-А01-43	Лист 1/1 Измена 0


БАЛКАНСКА 53

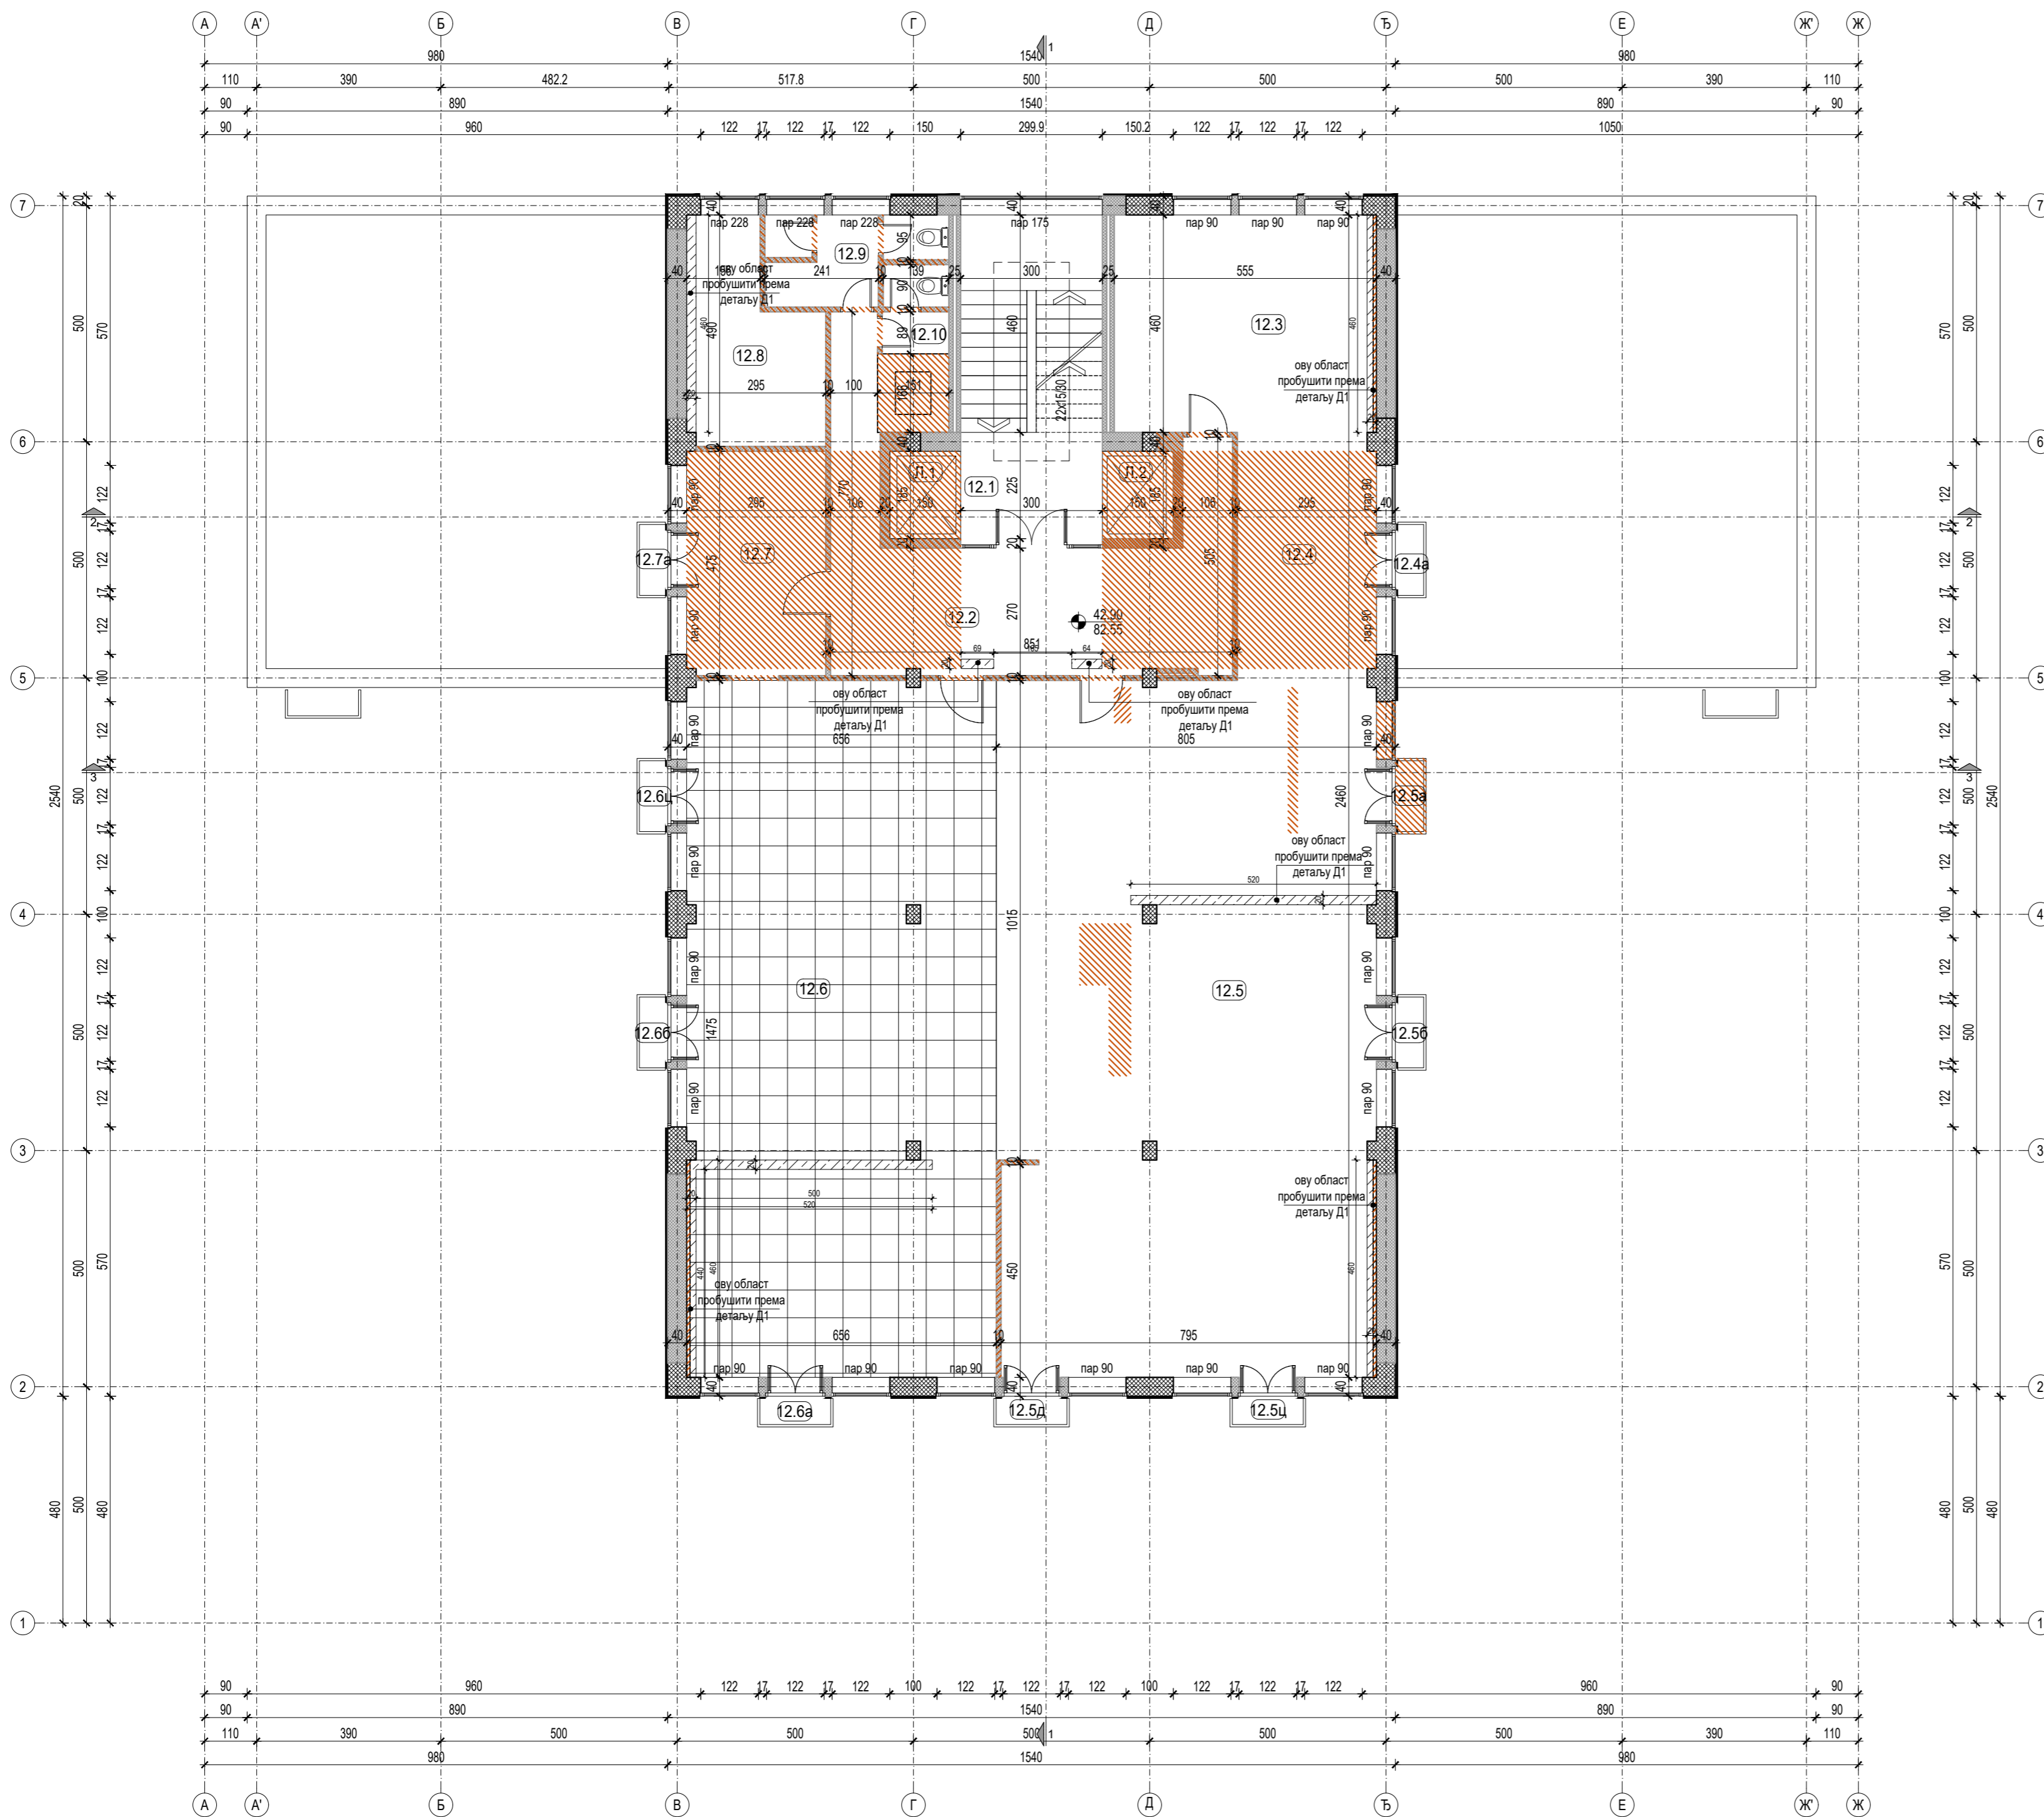

Број	НАМЕНА ПРОСТОРИЈА	ОБРАДЕ ПРОСТОРИЈА				
		ПОВРШИНА (m ²)	ОБЈЕМ (m ³)	ПОД	ЗИД	ПЛАФОН
ОСНОВА 12. СПРАТА - РУШИ СЕ						
12.1	СТЕПЕНИШТА	20.94	19.96	терацо		
12.2	ХОДНИК	30.84	37.72	гума		
12.3	КАНЦЕЛАРИЈА	25.21	20.16	гума - итисон		
12.4	КАНЦЕЛАРИЈА	15.33	16.39	гума - итисон		
12.4a	ТЕРАСА	0.90		камене плоче		
12.5	КАНЦЕЛАРИЈА	117.57	48.15	гума - итисон		
12.5a	ТЕРАСА	0.90		камене плоче		
12.5b	ТЕРАСА	0.90		камене плоче		
12.5c	ТЕРАСА	0.90		камене плоче		
12.5d	ТЕРАСА	0.90		камене плоче		
12.6	КАНЦЕЛАРИЈА	96.13	43.57	метална конст. са гуменим плочама		
12.6a	ТЕРАСА	0.90		камене плоче		
12.6b	ТЕРАСА	0.90		камене плоче		
12.6c	ТЕРАСА	0.90		камене плоче		
12.7	КАНЦЕЛАРИЈА	13.96	15.39	гума - итисон		
12.7a	ТЕРАСА	0.90		камене плоче		
12.8	СОБА	11.53	15.69	терацо		
12.9	ТОАЛЕТ МУШКИ	5.95	14.79	гума		
12.10	ТОАЛЕТ ЖЕНСКИ	2.58	7.98	гума		
УКУПНА НЕТО ПОВРШИНА 12.СПРАТА		348.12	m ²			
УКУПНА БРУТО ПОВРШИНА 12.СПРАТА		400.52	m ²			

- ОЗНАКЕ У ПРОЈЕКТУ:**
- ±0.00 / 82.55 ВИСИНСКА КОТА
 - (4.41) ОЗНАКЕ ПРОСТОРИЈА
 - 3 ОЗНАКА ПРЕСЕКА
- ЛЕГЕНДА МАТЕРИЈАЛА:**
- АРМИРАНИ БЕТОН
 - НАБИЈЕНИ БЕТОН
 - ШЉАКО БЕТОН
 - ГИТЕР БЛОК
 - МОНТ. ПАНЕЛ - ГИПСКАРТОНСКЕ ПЛОЧЕ
 - МОНТ. ПАНЕЛ

- ЛЕГЕНДА РУШЊЈА:**
- РУШИ СЕ
- НАПОМЕНЕ:**
- уклања се постојећа столарија и поставља се нова
 - Скидају се сви постојећи слојеви од АБ плоча и постављају се нови

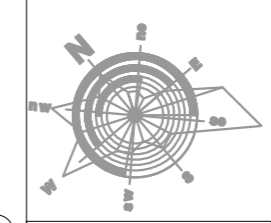


±0.00=82.55

Одговорни пројектант
Ивона Клем, д.и.а.
Ivana Klem
Потпис

Измена и ознака	Опис измене	Датум	Одговорни урбаниста	Параф
				
ПРОЈЕКТНИ ЦЕНТАР ПЦ1 Параф		ИНВЕСТИТОР РЕПУБЛИКА СРБИЈА - МИНИСТАРСТВО ФИНАНСИЈА Београд, Кнеза Милоша 20		Број уговора 2021У027
ОДГОВОРНИ ПРОЈЕКТАНТ Ивона Клем, дипл.инж.арх. лиценца број 300 К124 11		ОБЈЕКТ ЗГРАДА ДРЖАВНИХ ОРГАНА Београд, Балканска бр. 53, к.п. бр. 22635 КО Савски венац, Београд		Број пројекта 2021У027-ПЗИ-А01
САРАДНИЦИ Ивана Милошевић, д.и.а. Јелена Андрић, д.и.а. Милена Ђорђевић, д.и.а. Звонко Божић, д.и.а. Иван Ђаловић, д.и.а. Симо Делић, арх. техн.		НАЗИВ И ОЗНАКА ДЕЛА ПРОЈЕКТА 1/1 - ПРОЈЕКАТ АРХИТЕКТУРЕ За грађење / извођење радова РЕКОНСТРУКЦИЈА И ДОГРАДЊА		Назив цртежа ОСНОВА 12. СПРАТА - РУШИ СЕ
ВРСТА ТЕХНИЧКЕ ДОКУМЕНТАЦИЈЕ ПРОЈЕКАТ ЗА ИЗВОЂЕЊЕ (ПЗИ)		ВРСТА ЦРТЕЖА ОСНОВА 12. СПРАТА - РУШИ СЕ		Назив цртежа ОСНОВА 12. СПРАТА - РУШИ СЕ
ДАТУМ 04.2022.	РАЗМЕРА 1:100	СВЕСКА 2/5	БРОЈ ЦРТЕЖА 2021У027-ПЗИ-А01-44	ЛИСТ 1/1 ИЗМЕНА 0

БАЛКАНСКА 53

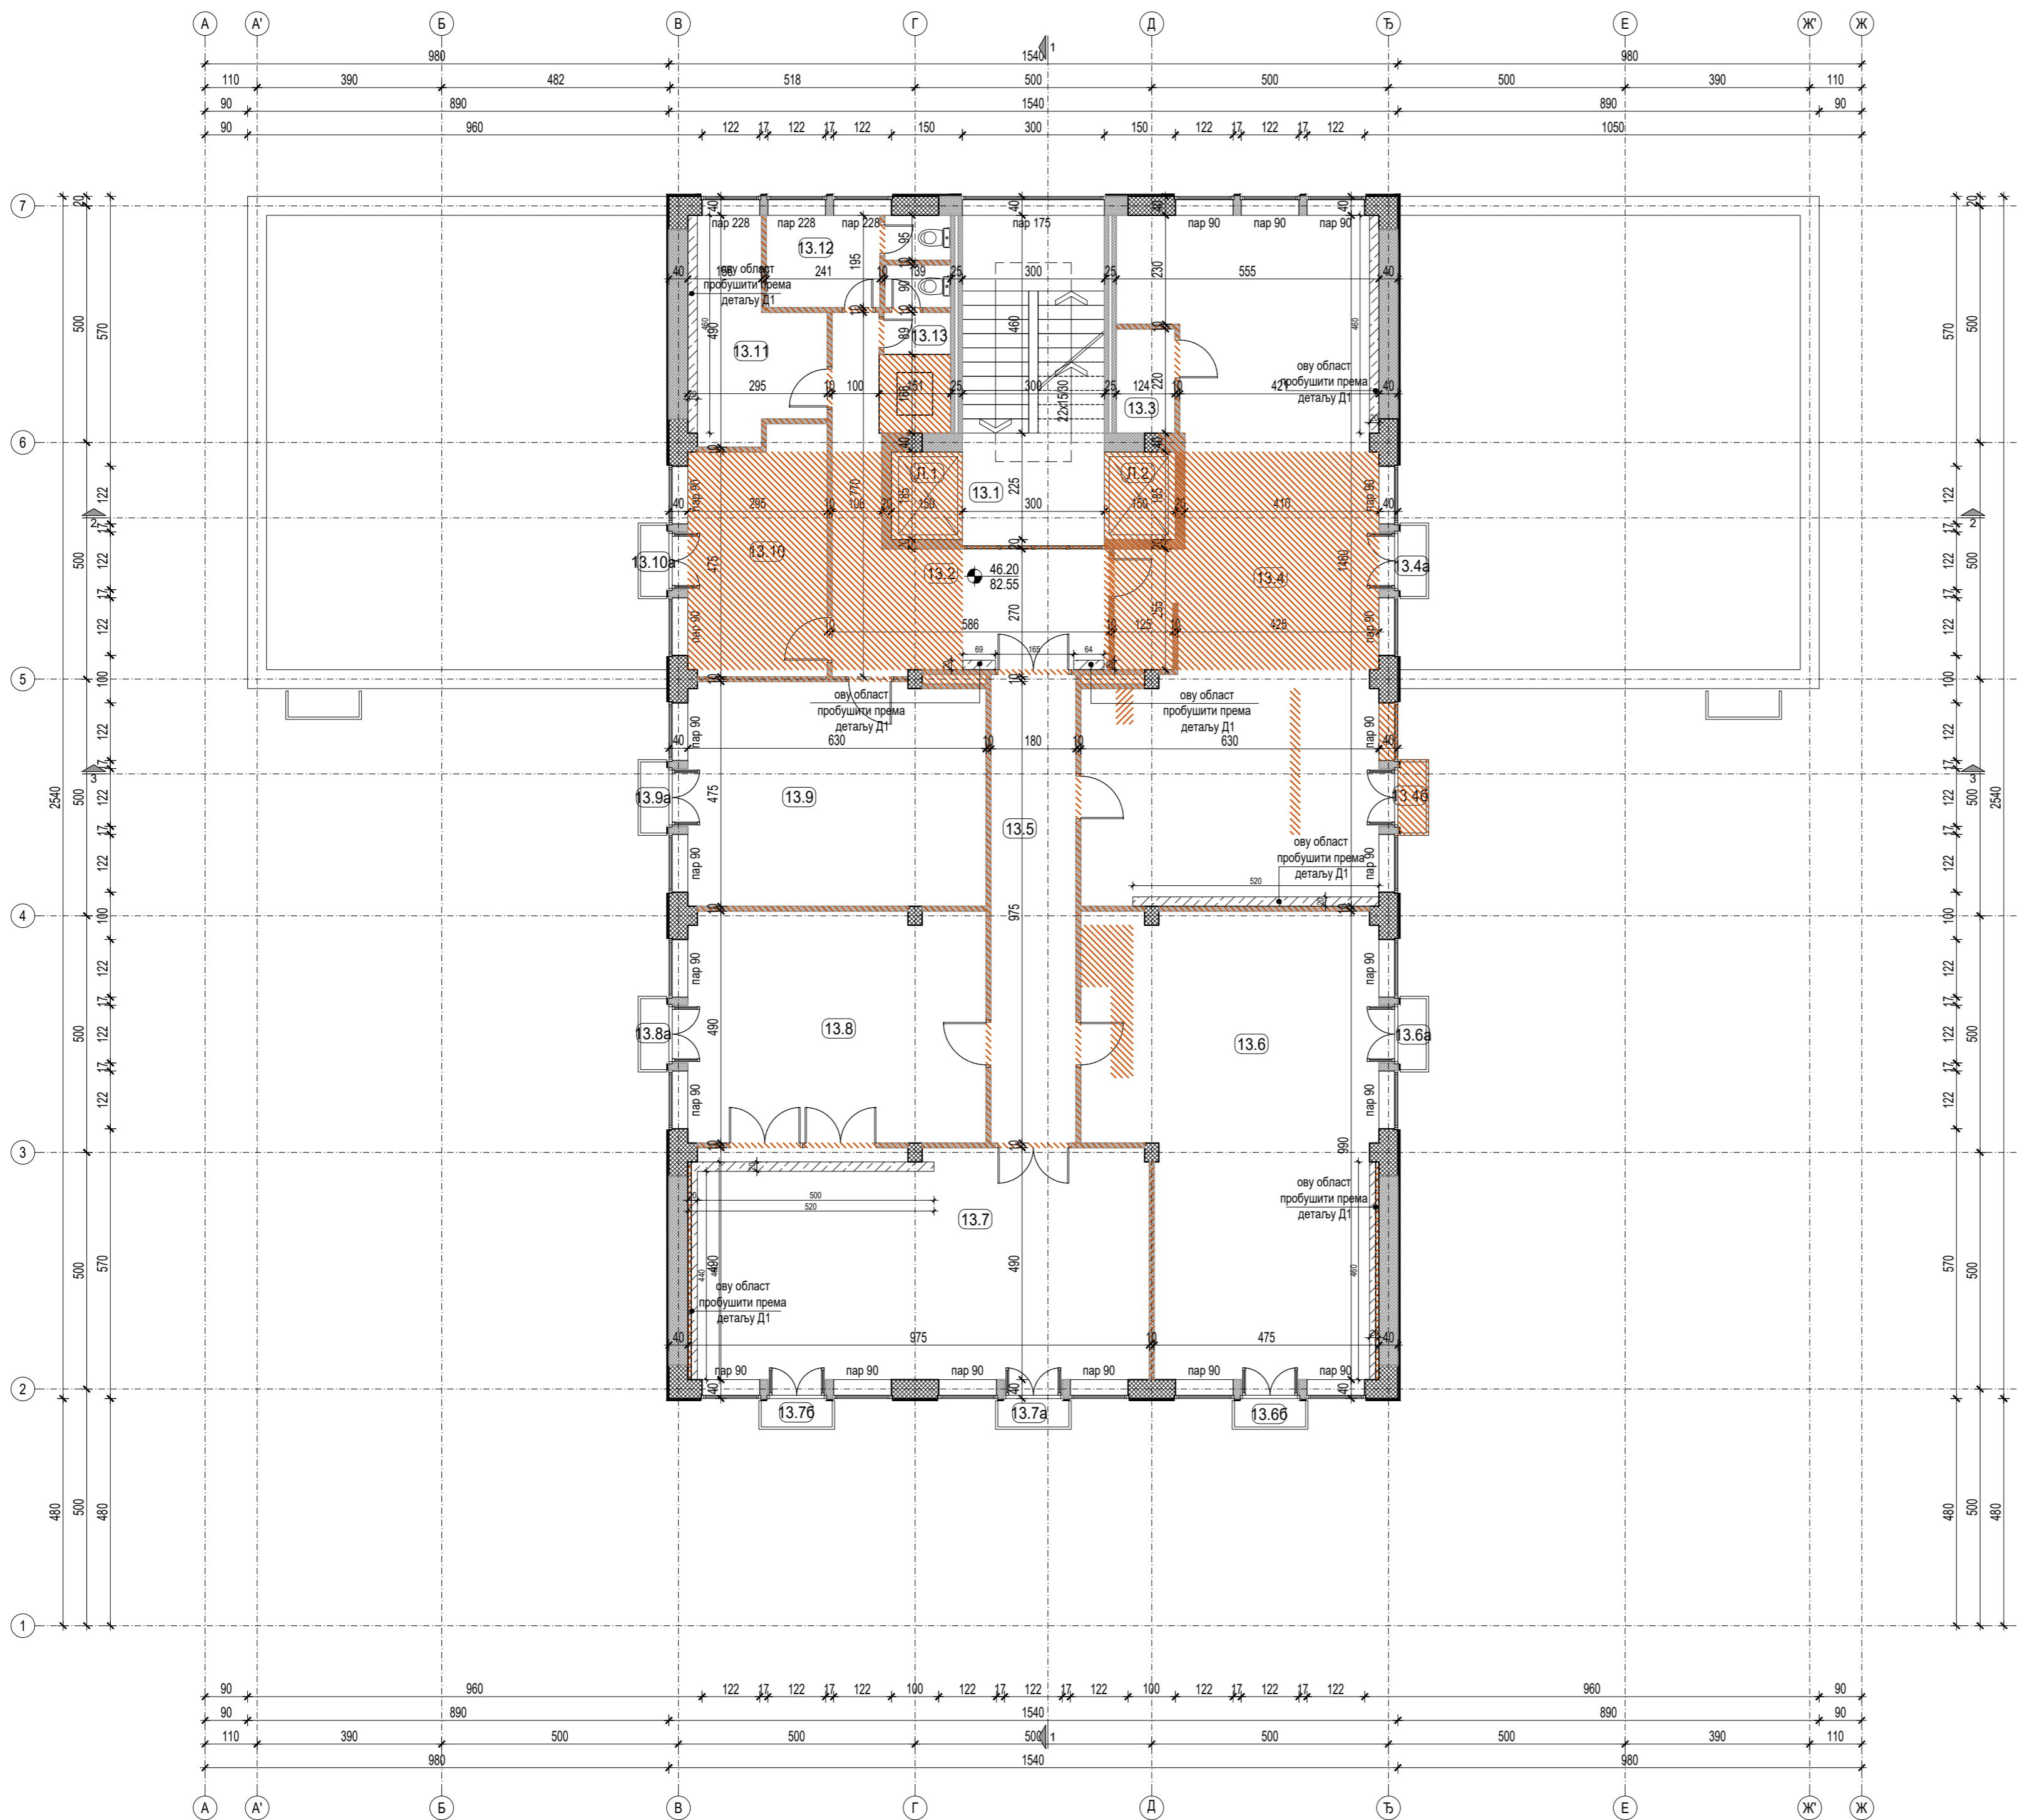

Број	НАМЕНА ПРОСТОРИЈА	ОБРАДА ПРОСТОРИЈА				
		ПОВРШИНА (m ²)	ОБЈЕМ (m ³)	ПОД	ЗИД	ПЛАФОН
ОСНОВА 13. СПРАТА - РУШИ СЕ						
13.1	СТЕПЕНИШТЕ	20.94	19.96	терацо		
13.2	ХОДНИК	20.56	27.11			
13.3	СОБА	2.73	6.88			
13.4	КАНЦЕЛАРИЈА	77.54	50.78	гума - итисон		
13.4a	ТЕРАСА	0.90		камене плоче		
13.4b	ТЕРАСА	0.90		камене плоче		
13.5	ХОДНИК	17.82	23.40	гума - итисон		
13.6	КАНЦЕЛАРИЈА	54.03	33.46	гума - итисон		
13.6a	ТЕРАСА	0.90		камене плоче		
13.6b	ТЕРАСА	0.90		камене плоче		
13.7	КАНЦЕЛАРИЈА	47.27	29.76	гума - итисон		
13.7a	КАНЦЕЛАРИЈА	0.90		камене плоче		
13.7b	ТЕРАСА	0.90		камене плоче		
13.8	КАНЦЕЛАРИЈА	30.72	23.00	гума - итисон		
13.8a	ТЕРАСА	0.90		камене плоче		
13.9	КАНЦЕЛАРИЈА	29.65	22.10	гума - итисон		
13.9a	ТЕРАСА	0.90		камене плоче		
13.10	КАНЦЕЛАРИЈА	14.73	16.59	гума - итисон		
13.10a	ТЕРАСА	0.90		камене плоче		
13.11	СОБА	10.69	15.69	гума		
13.12	ТОАЛЕТ МУШКИ	6.08	12.19	гума		
13.13	ТОАЛЕТ ЖЕНСКИ	2.58	7.98	гума		
УКУПНО НЕТО ПОВРШИНА 13. СПРАТА		343.44	m ²			
УКУПНО БРУТО ПОВРШИНА 13. СПРАТА		400.52	m ²			

ОЗНАКЕ У ПРОЈЕКТУ:


- ВИСИНСКА КОТА
- ОЗНАКЕ ПРОСТОРИЈА
- ОЗНАКА ПРЕСЕКА

ЛЕГЕНДА МАТЕРИЈАЛА:

- АРМИРАНИ БЕТОН
- НАБИЈЕНИ БЕТОН
- ШЛАКО БЕТОН
- ГИТЕР БЛОК
- МОНТ. ПАНЕЛ - ГИПСКАРТОНСКЕ ПЛОЧЕ
- МОНТ. ПАНЕЛ

ЛЕГЕНДА РУШЕЊА:

- РУШИ СЕ
- НАПОМЕНЕ:**
- уклања се постојећа столарија и поставља се нова
- Скидају се сви постојећи слојеви од АБ плоча и постављају се нови

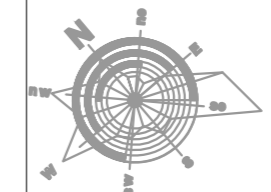


±0.00≡82.55

Одговорни пројектант
Ивона Клем, д.и.а.
Ivana Klem
Потпис

Измена и ознака	Опис измене	Датум	Одговорни урбаниста	Параф
				
Пројектни центар	ПЦ1	Параф	Инвеститор	Број уговора
Одговорни пројектант	Ивона Клем, дипл. инж. арх. лиценца број 300 К124 11		РЕПУБЛИКА СРБИЈА - МИНИСТАРСТВО ФИНАНСИЈА Београд, Кнеза Милоша 20	2021У027
Сарадници	Ивана Милошевић, д.и.а. Јелена Андрић, д.и.а. Милена Ђорђевић, д.и.а. Зоран Божић, д.и.а. Иван Ђаловић, д.и.а. Симо Делић, арх. техн.		Објекат	Број пројекта
Врста техничке документације	ПРОЈЕКАТ ЗА ИЗВОЂЕЊЕ (ПЗИ)		1/1 - ПРОЈЕКАТ АРХИТЕКТУРЕ	2021У027-ПЗИ-А01
Датум	Размера	Свеска	Назив цртежа	Број цртежа
04.2022.	1:100	2/5	ОСНОВА 13. СПРАТА - РУШИ СЕ	2021У027-ПЗИ-А01-45
			Измена	
			Лист	0

БАЛКАНСКА 53

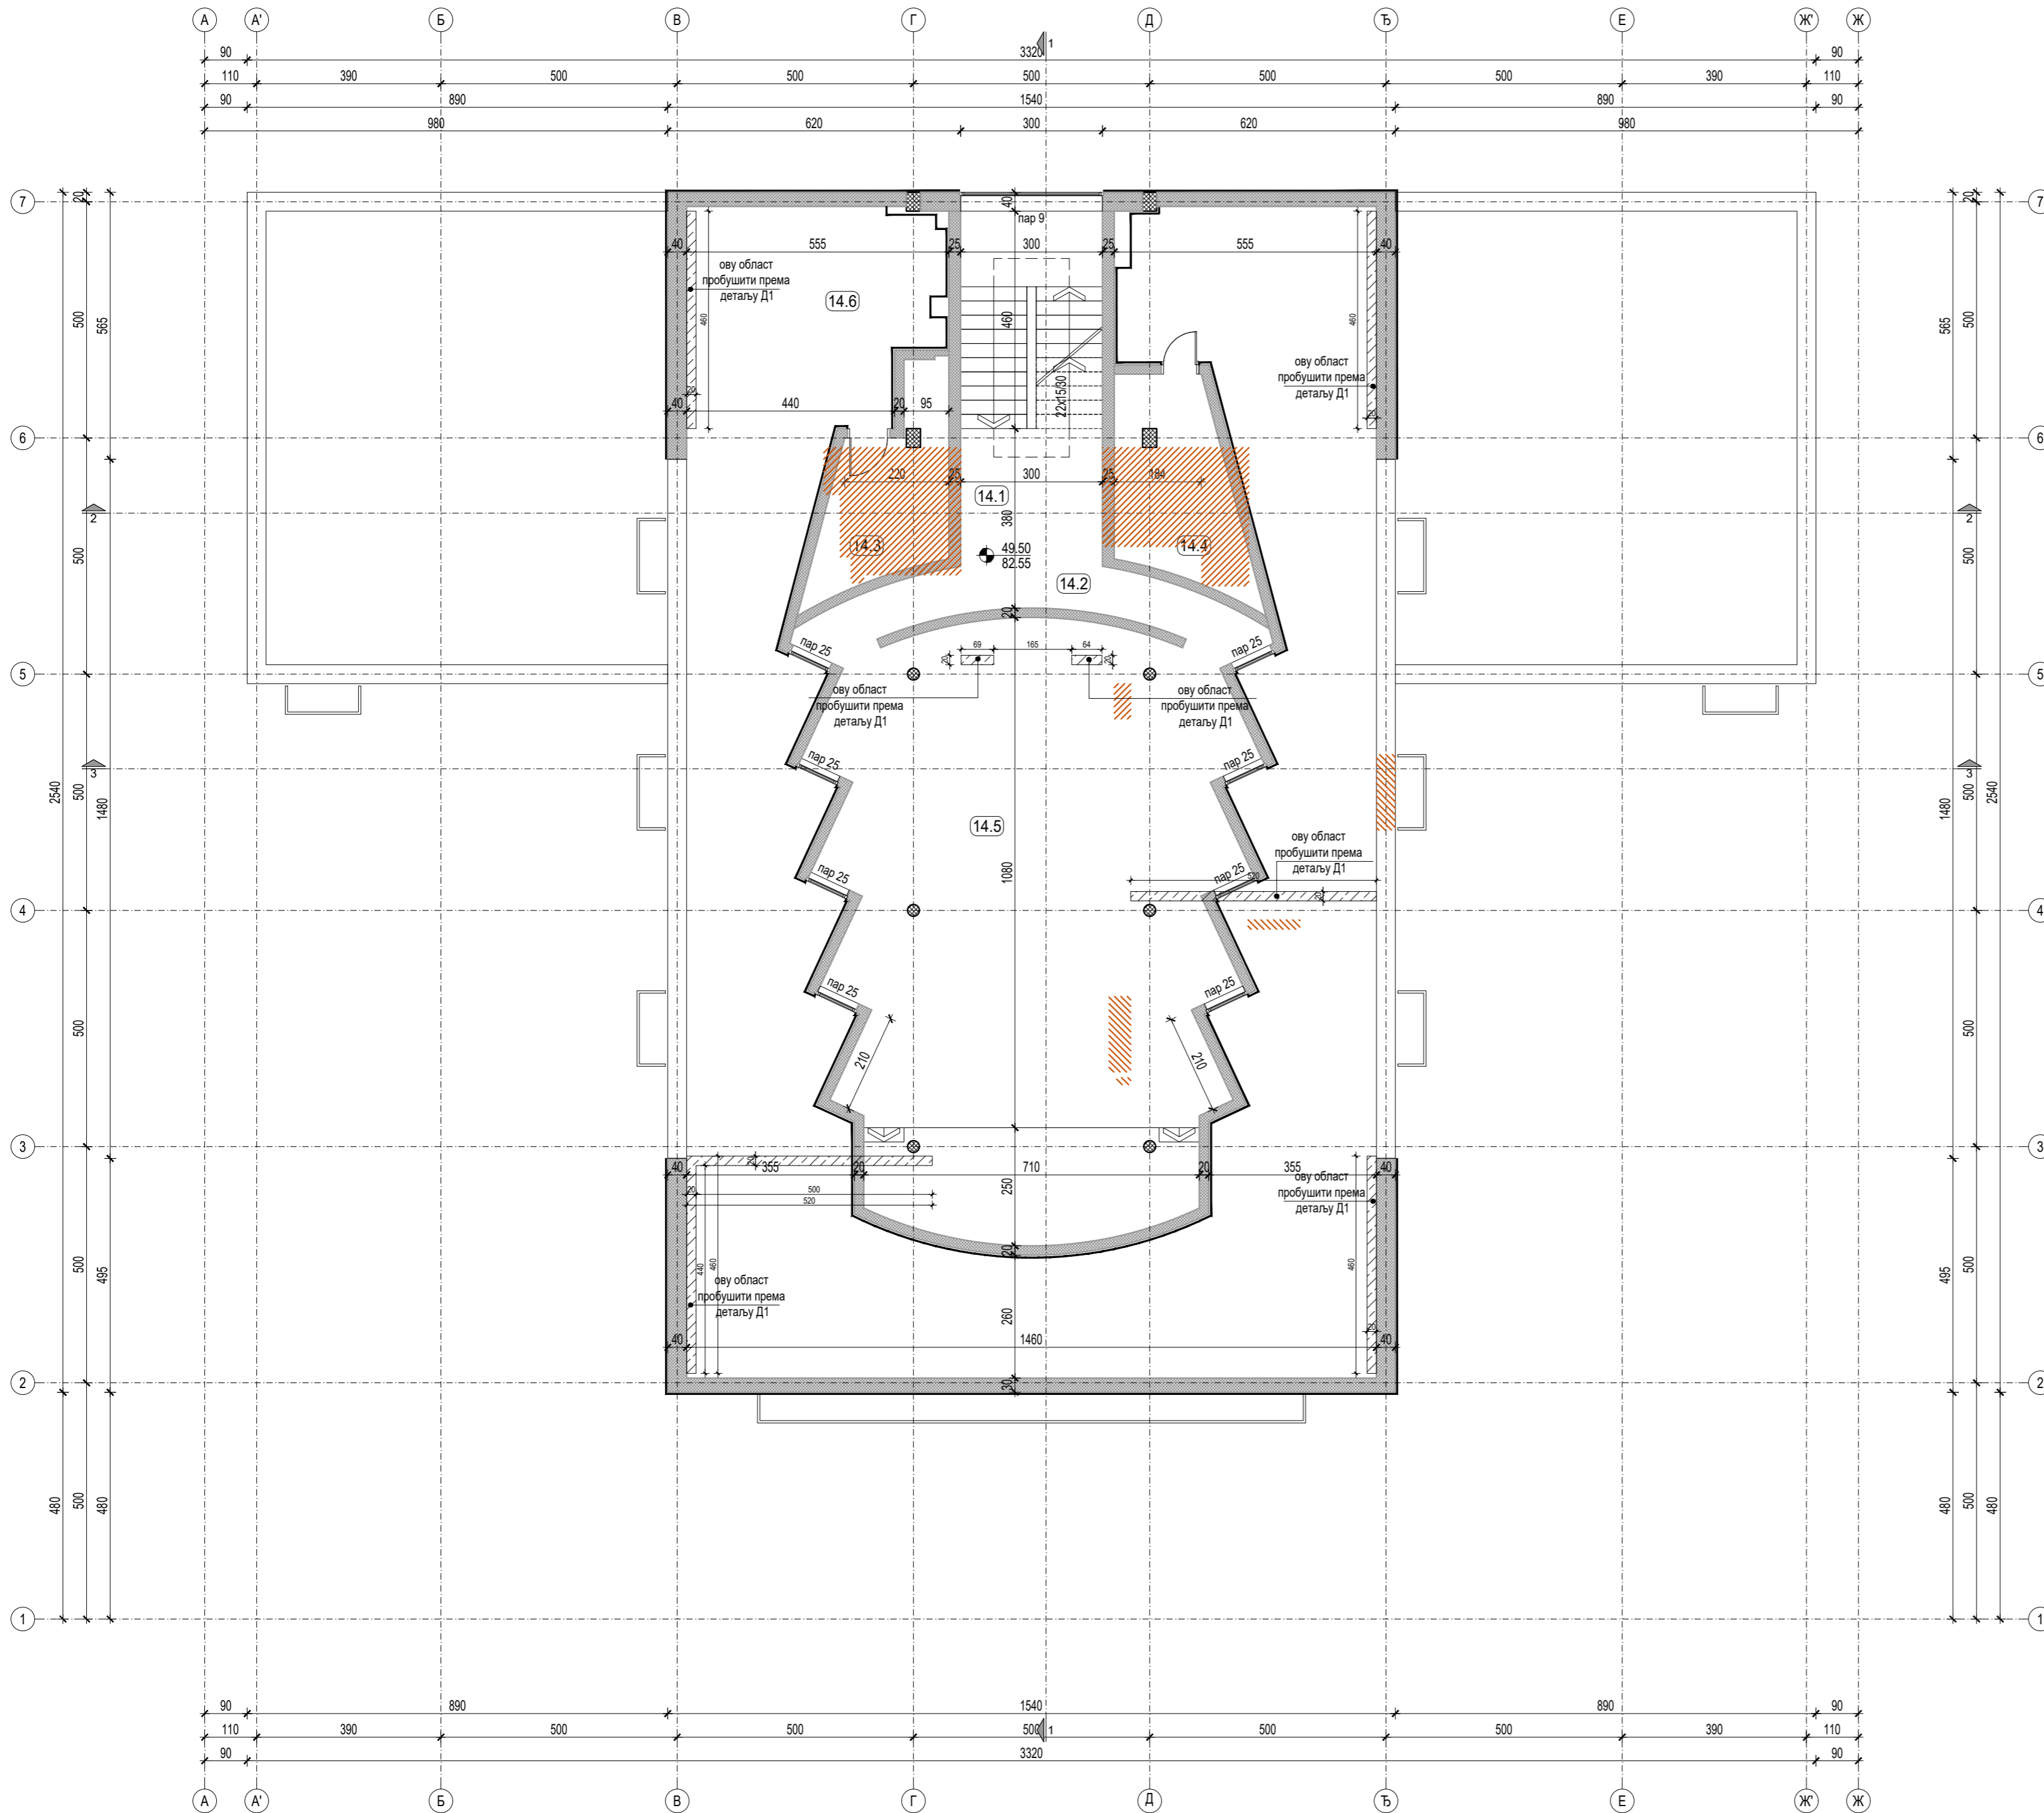

Број	НАМЕНА ПРОСТОРИЈА	ПОВРШИНА (m ²)	ОБЈЕМ (m ³)	ОБРАДЕ ПРОСТОРИЈА		
				Под	Зид	Плафон
ОСНОВА 14. СПРАТА - РУШИ СЕ						
14.1	СТЕПЕНИШТЕ	22.56		терацо		
14.2	ХОДНИК	10.29		гума - итисон		
14.3	ЛИФТОВСКА ПРОСТОРИЈА	9.52				
14.4	ЛИФТОВСКА ПРОСТОРИЈА	10.63				
14.5	КОНФЕРЕНЦИСКА САЛА	101.58		гума - итисон		
14.6	ТЕРАСА	189.26				
УКУПНА НЕТО ПОВРШИНА 14.СПРАТА		343.83	m ²			
УКУПНА БРУТО ПОВРШИНА 14.СПРАТА		391.16	m ²			

ОЗНАКЕ У ПРОЈЕКТУ:


- ±0.00 / 82.55 ВИСИНСКА КОТА
- (4.41) ОЗНАКЕ ПРОСТОРИЈА
- 3 ОЗНАКА ПРЕСЕКА

ЛЕГЕНДА МАТЕРИЈАЛА:

- АРМИРАНИ БЕТОН
- НАБИЈЕНИ БЕТОН
- ШЉАКО БЕТОН
- ГИТЕР БЛОК
- МОНТ. ПАНЕЛ - ГИПСКАРТОНСКЕ ПЛОЧЕ
- МОНТ. ПАНЕЛ

ЛЕГЕНДА РУШЕЊА:


- РУШИ СЕ
- уклања се постојећа столарија и поставља се нова
- Скидају се сви постојећи слојеви од АБ плоча и постављају се нови

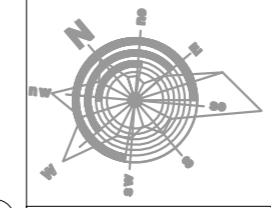

±0.00≅82.55



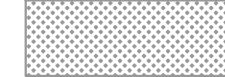
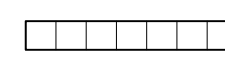
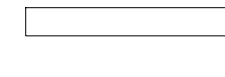

Одговорни пројектант
Ивона Клем, д.и.а.
Ivana Klem
Потпис

Измена и ознака	Опис измене	Датум	Одговорни урбаниста	Параф
				
АКЦИОНАРСКО ДРУШТВО ЗА КОНСАЛТИНГ ПРОЈЕКТОВАЊЕ И ИНЖЕЊЕРИНГ 11000 БЕОГРАД, ДОБРИЊСКА 8а тел: +381 11 3635 700; факс: +381 11 2643 995; www.masinoprojekt.co.rs office@masinoprojekt.co.rs				
Пројектни центар	ПЦ1	Параф	Инвеститор	Број уговора
Одговорни пројектант	Ивона Клем, дипл.инж.арх. лиценца број 300 К124 11		РЕПУБЛИКА СРБИЈА - МИНИСТАРСТВО ФИНАНСИЈА Београд, Кнеза Милоша 20	2021У027
Сарадници	Ивана Милошевић, д.и.а. Јелена Андрић, д.и.а. Милена Ђорђевић, д.и.а. Зорано Божић, д.и.а. Иван Ђаловић, д.и.а. Симо Делић, арх. техн.		Објекат	Број пројекта
Врста техничке документације	ПРОЈЕКАТ ЗА ИЗВОЂЕЊЕ (ПЗИ)		ЗГРАДА ДРЖАВНИХ ОРГАНА Београд, Балканска бр. 53, к.п. бр. 22635 КО Савски венац, Београд	2021У027-ПЗИ-А01
Датум	Размера	Свеска	Назив цртежа	Број цртежа
04.2022.	1:100	2/5	ОСНОВА 14. СПРАТА - РУШИ СЕ	2021У027-ПЗИ-А01-46
			Лист	Измена
			1/1	0

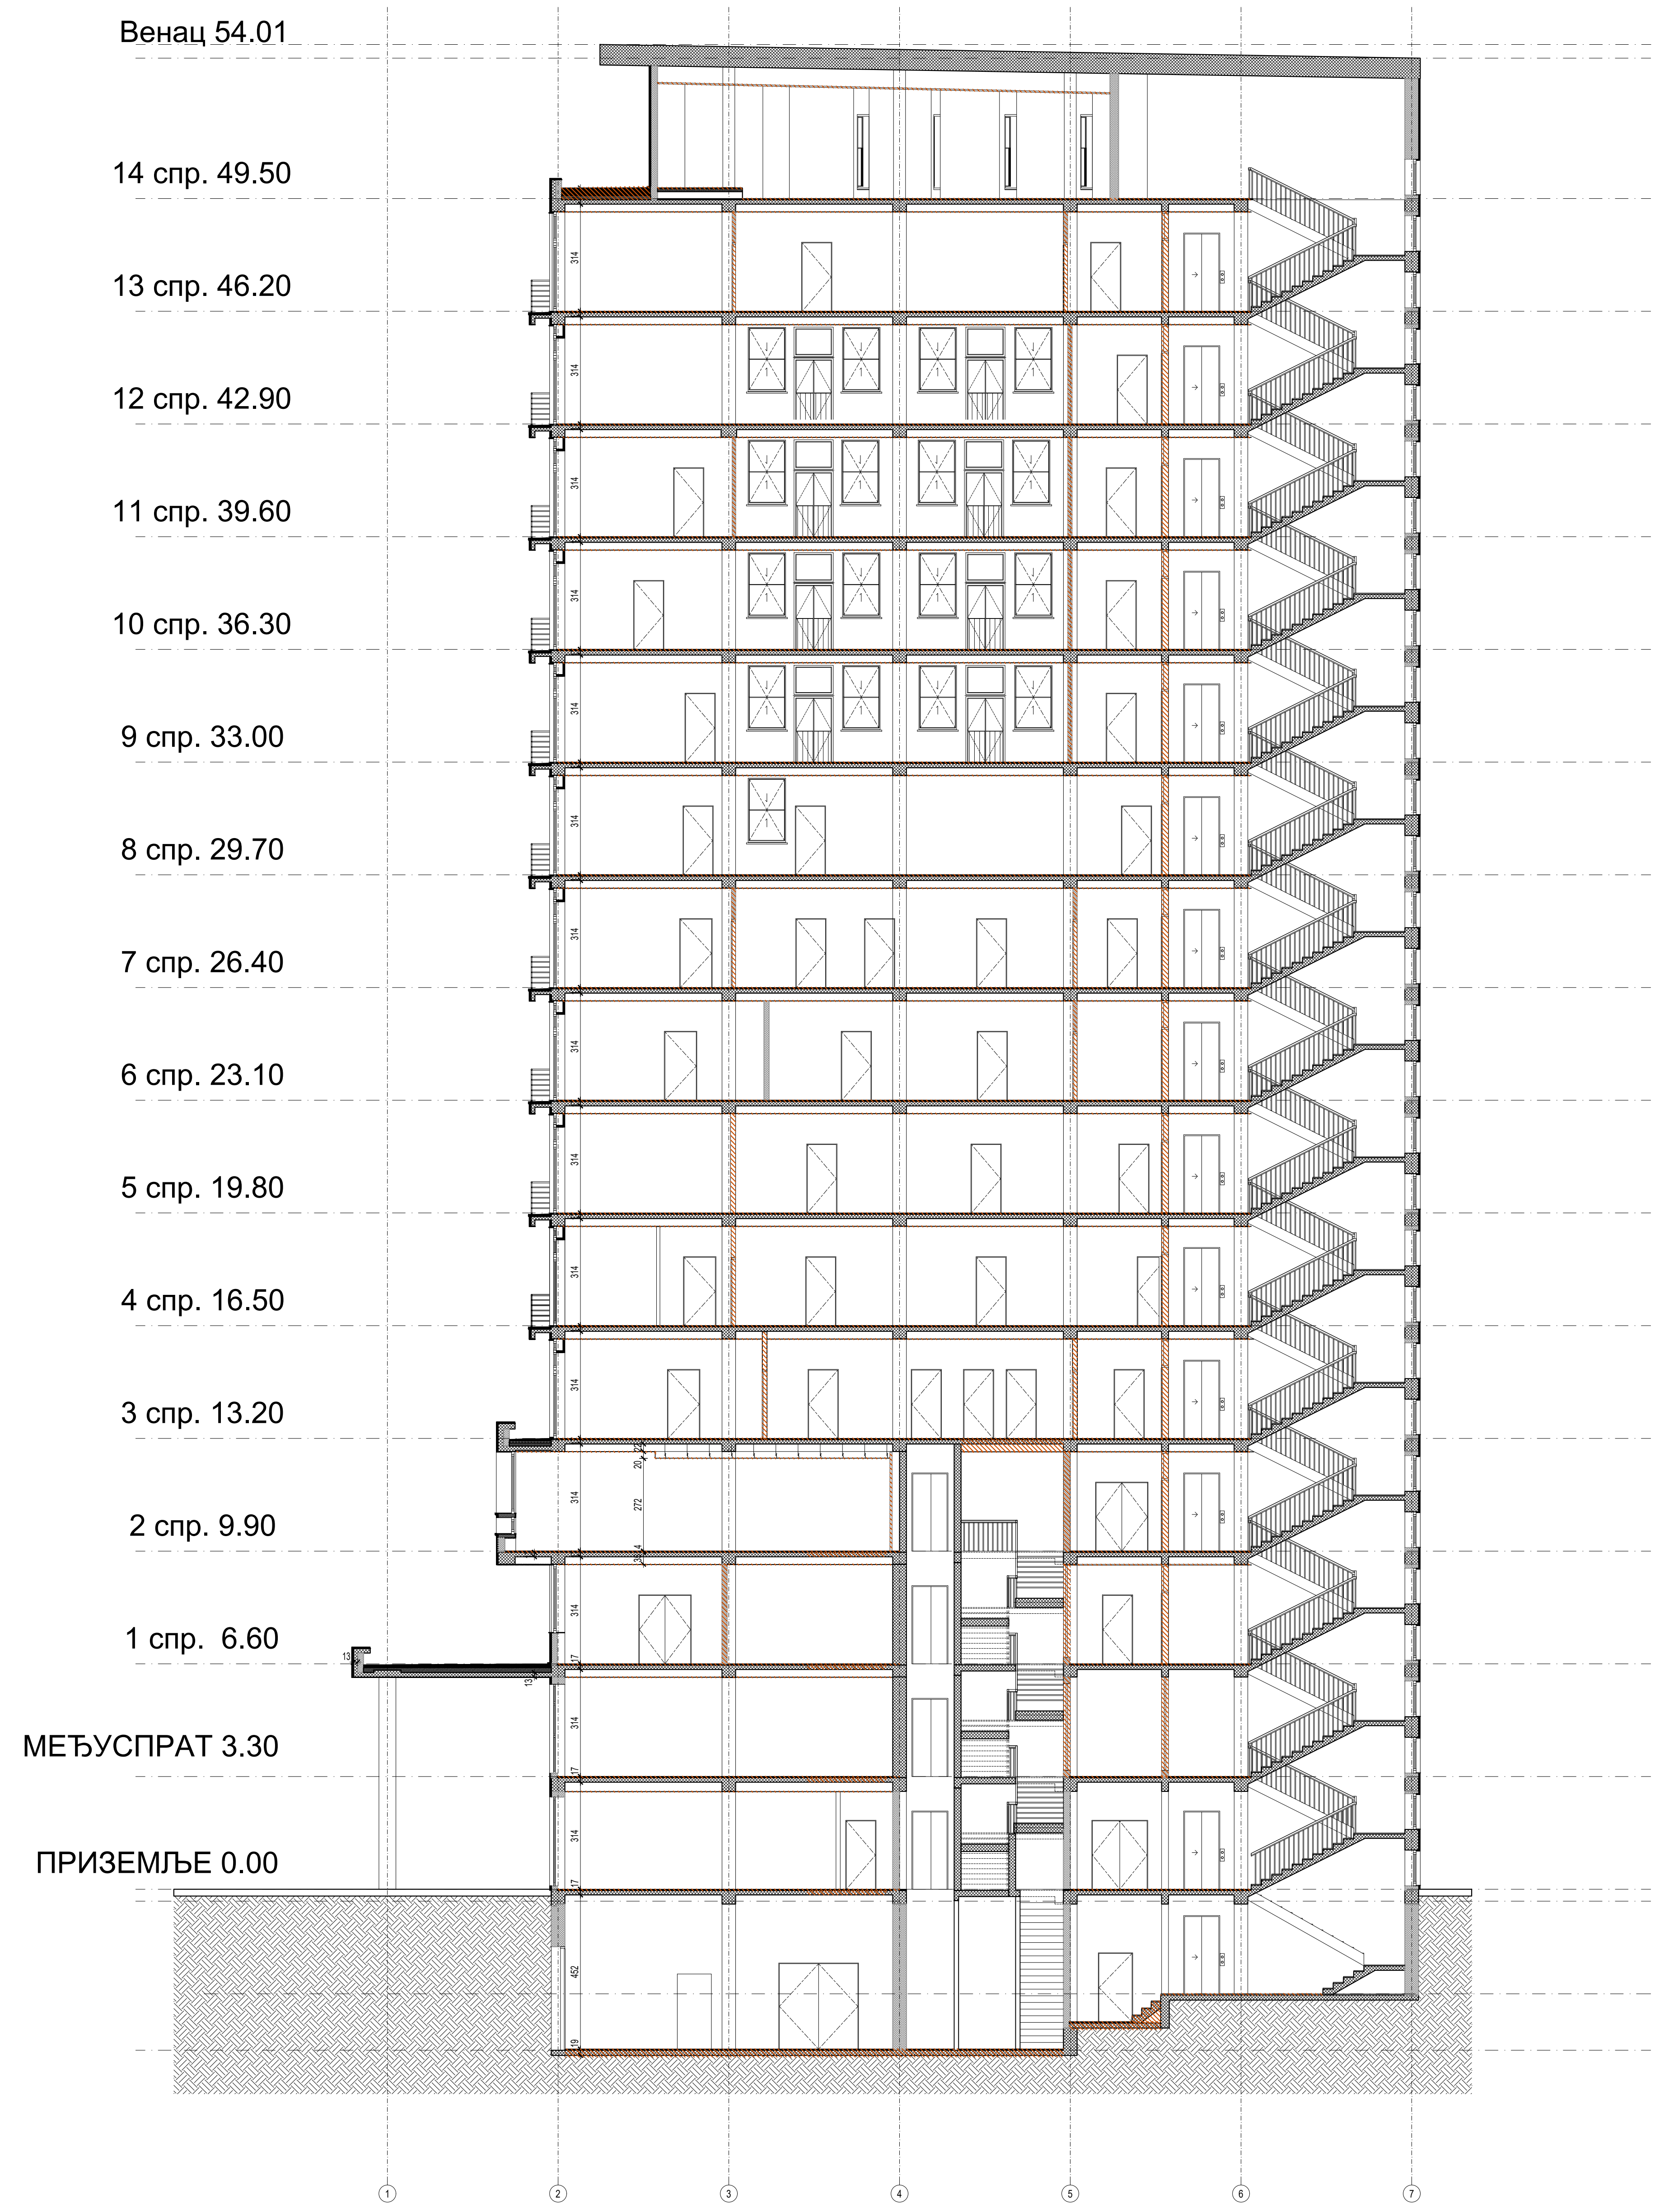

ПРЕСЕК 1-1


ЛЕГЕНДА МАТЕРИЈАЛА:

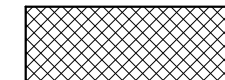-  АРМИРАНИ БЕТОН
-  НАБИЈЕНИ БЕТОН
-  ШЉАКО БЕТОН
-  ГИТЕР БЛОК
-  МОНТ. ПАНЕЛ - ГИПСКАРТОНСКЕ ПЛОЧЕ
-  МОНТ. ПАНЕЛ


ЛЕГЕНДА РУШЕЊА:


-  РУШИ СЕ


НАПОМЕНЕ:

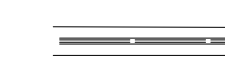-  уклања се постојећа столарија и поставља се нова
- Скидају се сви постојећи слојеви од АБ плоча и постављају се нови

±0.00=82.55

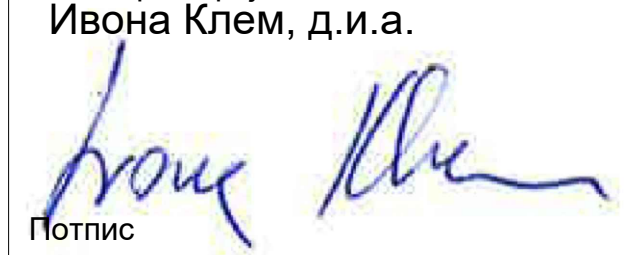


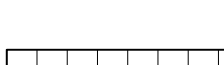

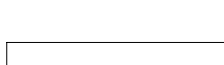
Одговорни пројектант
Ивона Клем, д.и.а.

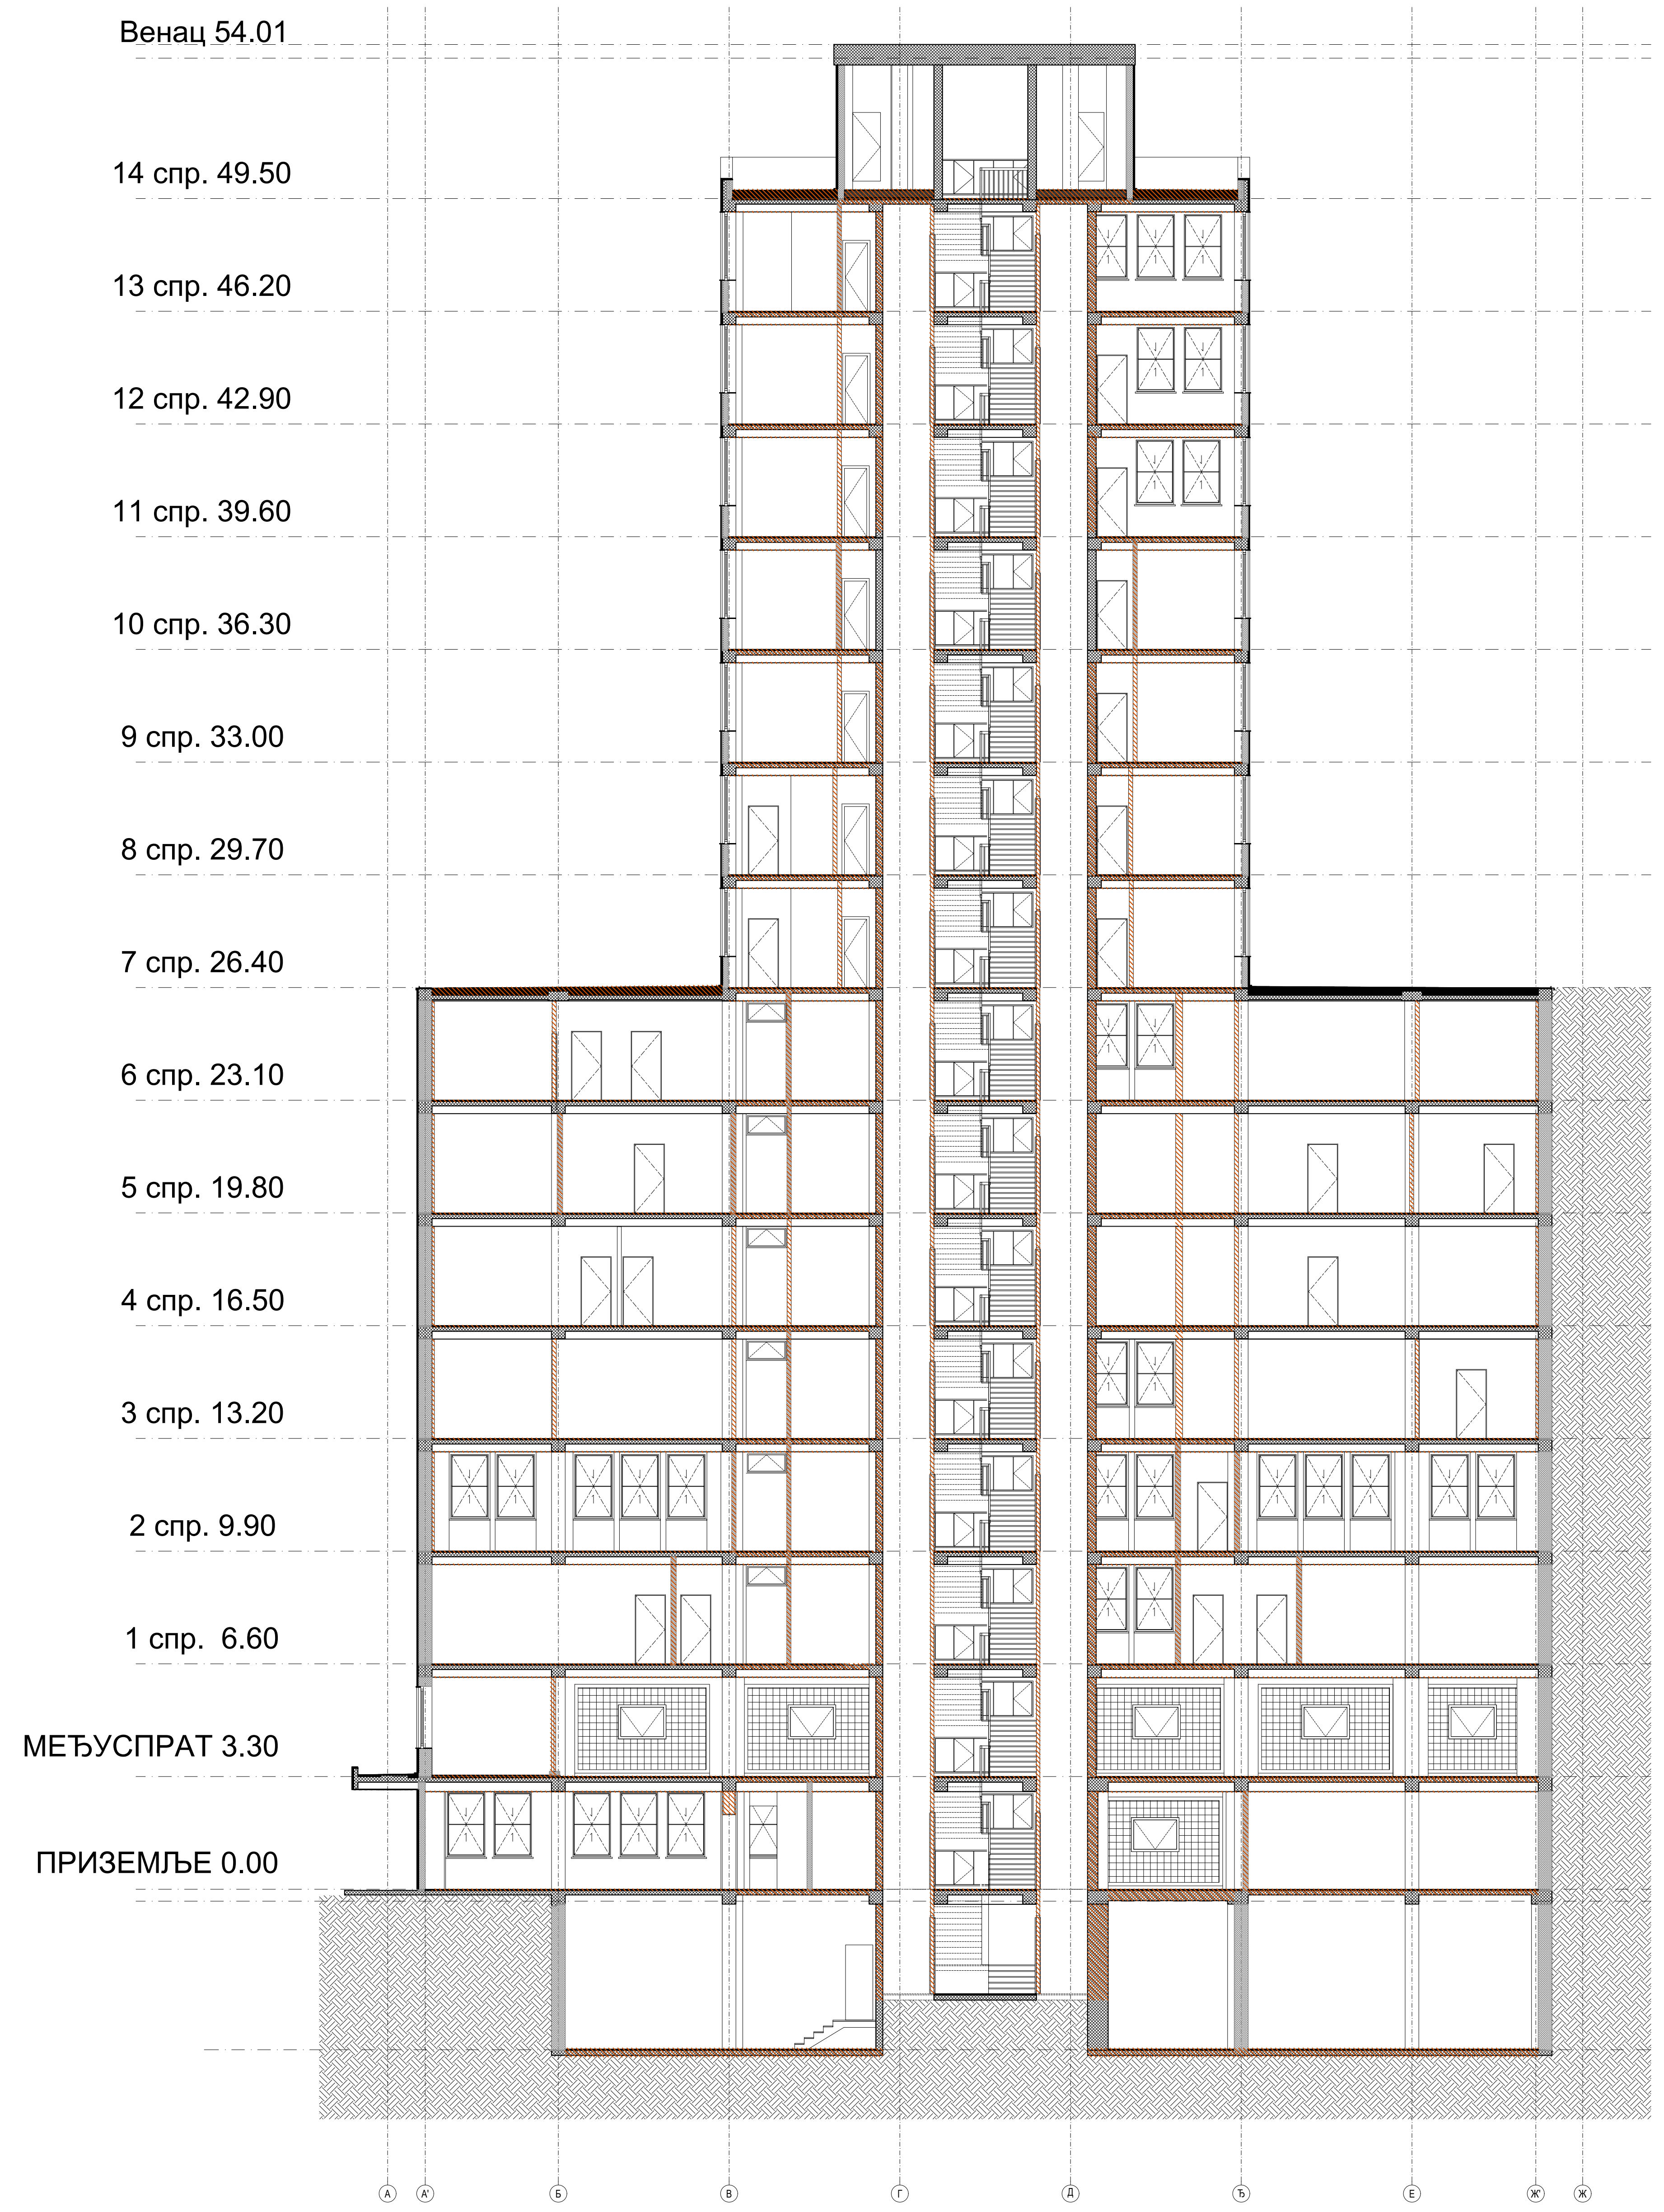Потпис

Имена и ознака	Опис измене	Датум	Одговорни урбаниста	Параф
				
<p>АКЦИОНАРСКО ДРУШТВО ЗА КОНСАЛТИНГ ПРОЈЕКТОВАЊЕ И ИНЖЕЊЕРИНГ 11000 БЕОГРАД, ДОБРИЊСКА 8а тел: +381 11 3635 700; факс: +381 11 2643 995; www.masinoprojekt.co.rs office@masinoprojekt.co.rs</p>		<p>РЕПУБЛИКА СРБИЈА - МИНИСТАРСТВО ФИНАНСИЈА Београд, Кнеза Милоша 20</p>		
<p>Пројектни центар</p>	<p>ПЦ1</p>	<p>Параф</p>	<p>Инвеститор</p>	<p>Број уговора</p>
<p>Одговорни пројектант</p>	<p>Ивона Клем, дип.инж.арх. лиценца број 300 К124 11</p>		<p>РЕПУБЛИКА СРБИЈА - МИНИСТАРСТВО ФИНАНСИЈА Београд, Кнеза Милоша 20</p>	<p>2021У027</p>
<p>Сарадници</p>	<p>Ивана Милошевић, д.и.а. Јелена Андрић, д.и.а. Милена Ђорђевић, д.и.а. Звонко Божић, д.и.а. Иван Ђаловић, д.и.а. Симо Делић, арх. техн.</p>		<p>Објекат</p>	<p>ЗГРАДА ДРЖАВНИХ ОРГАНА Београд, Балканска бр. 53, к.п. бр. 22635 КО Савски венац, Београд</p>
<p>Врста техничке документације</p>	<p>ПРОЈЕКАТ ЗА ИЗВОЂЕЊЕ (ПЗИ)</p>		<p>Назив и ознака дела пројекта</p>	<p>1/1 - ПРОЈЕКАТ АРХИТЕКТУРЕ</p>
<p>Датум</p>	<p>04.2022.</p>	<p>Размера</p>	<p>За грађење / извођење радова</p>	<p>Број пројекта</p>
	<p>1:200</p>	<p>Свеска</p>	<p>РЕКОНСТРУКЦИЈА И ДОГРАДЊА</p>	<p>2021У027- ПЗИ-А01</p>
		<p>Број цртежа</p>	<p>Назив цртежа</p>	<p>Лист</p>
		<p>2/5</p>	<p>ПРЕСЕК 1-1 - РУШИ СЕ</p>	<p>1/1</p>
			<p>2021У027-ПЗИ-А01-47</p>	<p>Имена</p>
				<p>0</p>



ПРЕСЕК 2-2


ЛЕГЕНДА МАТЕРИЈАЛА:



-  АРМИРАНИ БЕТОН
-  НАБИЈЕНИ БЕТОН
-  ШЉАКО БЕТОН
-  ГИТЕР БЛОК
-  МОНТ. ПАНЕЛ - ГИПСКАРТОНСКЕ ПЛОЧЕ
-  МОНТ. ПАНЕЛ


ЛЕГЕНДА РУШЕЊА:

-  РУШИ СЕ

НАПОМЕНЕ:

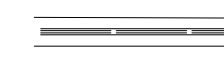
-  уклања се постојећа столарија и поставља се нова
- Скидају се сви постојећи слојеви од АБ плоча и постављају се нови

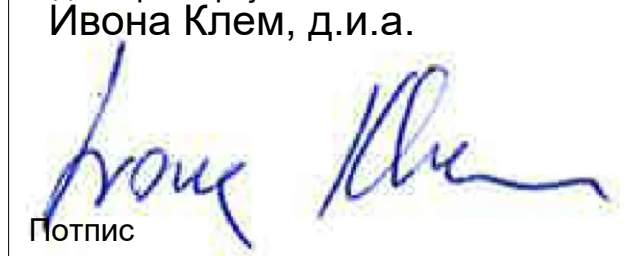±0.00≅82.55				Одговорни пројектант Ивана Клем, д.и.а.  Потпис	
Имена и ознака	Опис измене	Датум	Одговорни урбаниста	Параф	
 МАШИНОПРОЈЕКТ КОПРИНГ		АКЦИОНАРСКО ДРУШТВО ЗА КОНСАЛТИНГ ПРОЈЕКТОВАЊЕ И ИНЖЕЊЕРИНГ 11000 БЕОГРАД, ДОБРИЊСКА 8а тел: +381 11 3635 700; факс: +381 11 2643 995; www.masinoprojekt.co.rs office@masinoprojekt.co.rs			
Пројектни центар	ПЦ1	Параф	Инвеститор	Број уговора	
Одговорни пројектант	Ивана Клем, дипл.инж.арх. лиценца број 300 К124 11		РЕПУБЛИКА СРБИЈА - МИНИСТАРСТВО ФИНАНСИЈА Београд, Кнеза Милоша 20	2021У027	
Сарадници	Ивана Милошевић, д.и.а. Јелена Андрић, д.и.а. Милена Ђорђевић, д.и.а. Звонко Божић, д.и.а. Иван Ђаловић, д.и.а. Симо Делић, арх. техн.		Објекат	ЗГРАДА ДРЖАВНИХ ОРГАНА Београд, Балканска бр. 53, к.п. бр. 22635 КО Савски венац, Београд	
Врста техничке документације	ПРОЈЕКАТ ЗА ИЗВОЂЕЊЕ (ПЗИ)		Назив и ознака дела пројекта	1/1 - ПРОЈЕКАТ АРХИТЕКТУРЕ	Број пројекта
Датум	Размера	Свеска	За грађење / извођење радова	РЕКОНСТРУКЦИЈА И ДОГРАДЊА	2021У027-ПЗИ-А01
04.2022.	1:200	2/5	Назив цртежа	ПРЕСЕК 2-2 - РУШИ СЕ	
			Број цртежа	2021У027-ПЗИ-А01-48	Лист
					1/1
					Измена
					0

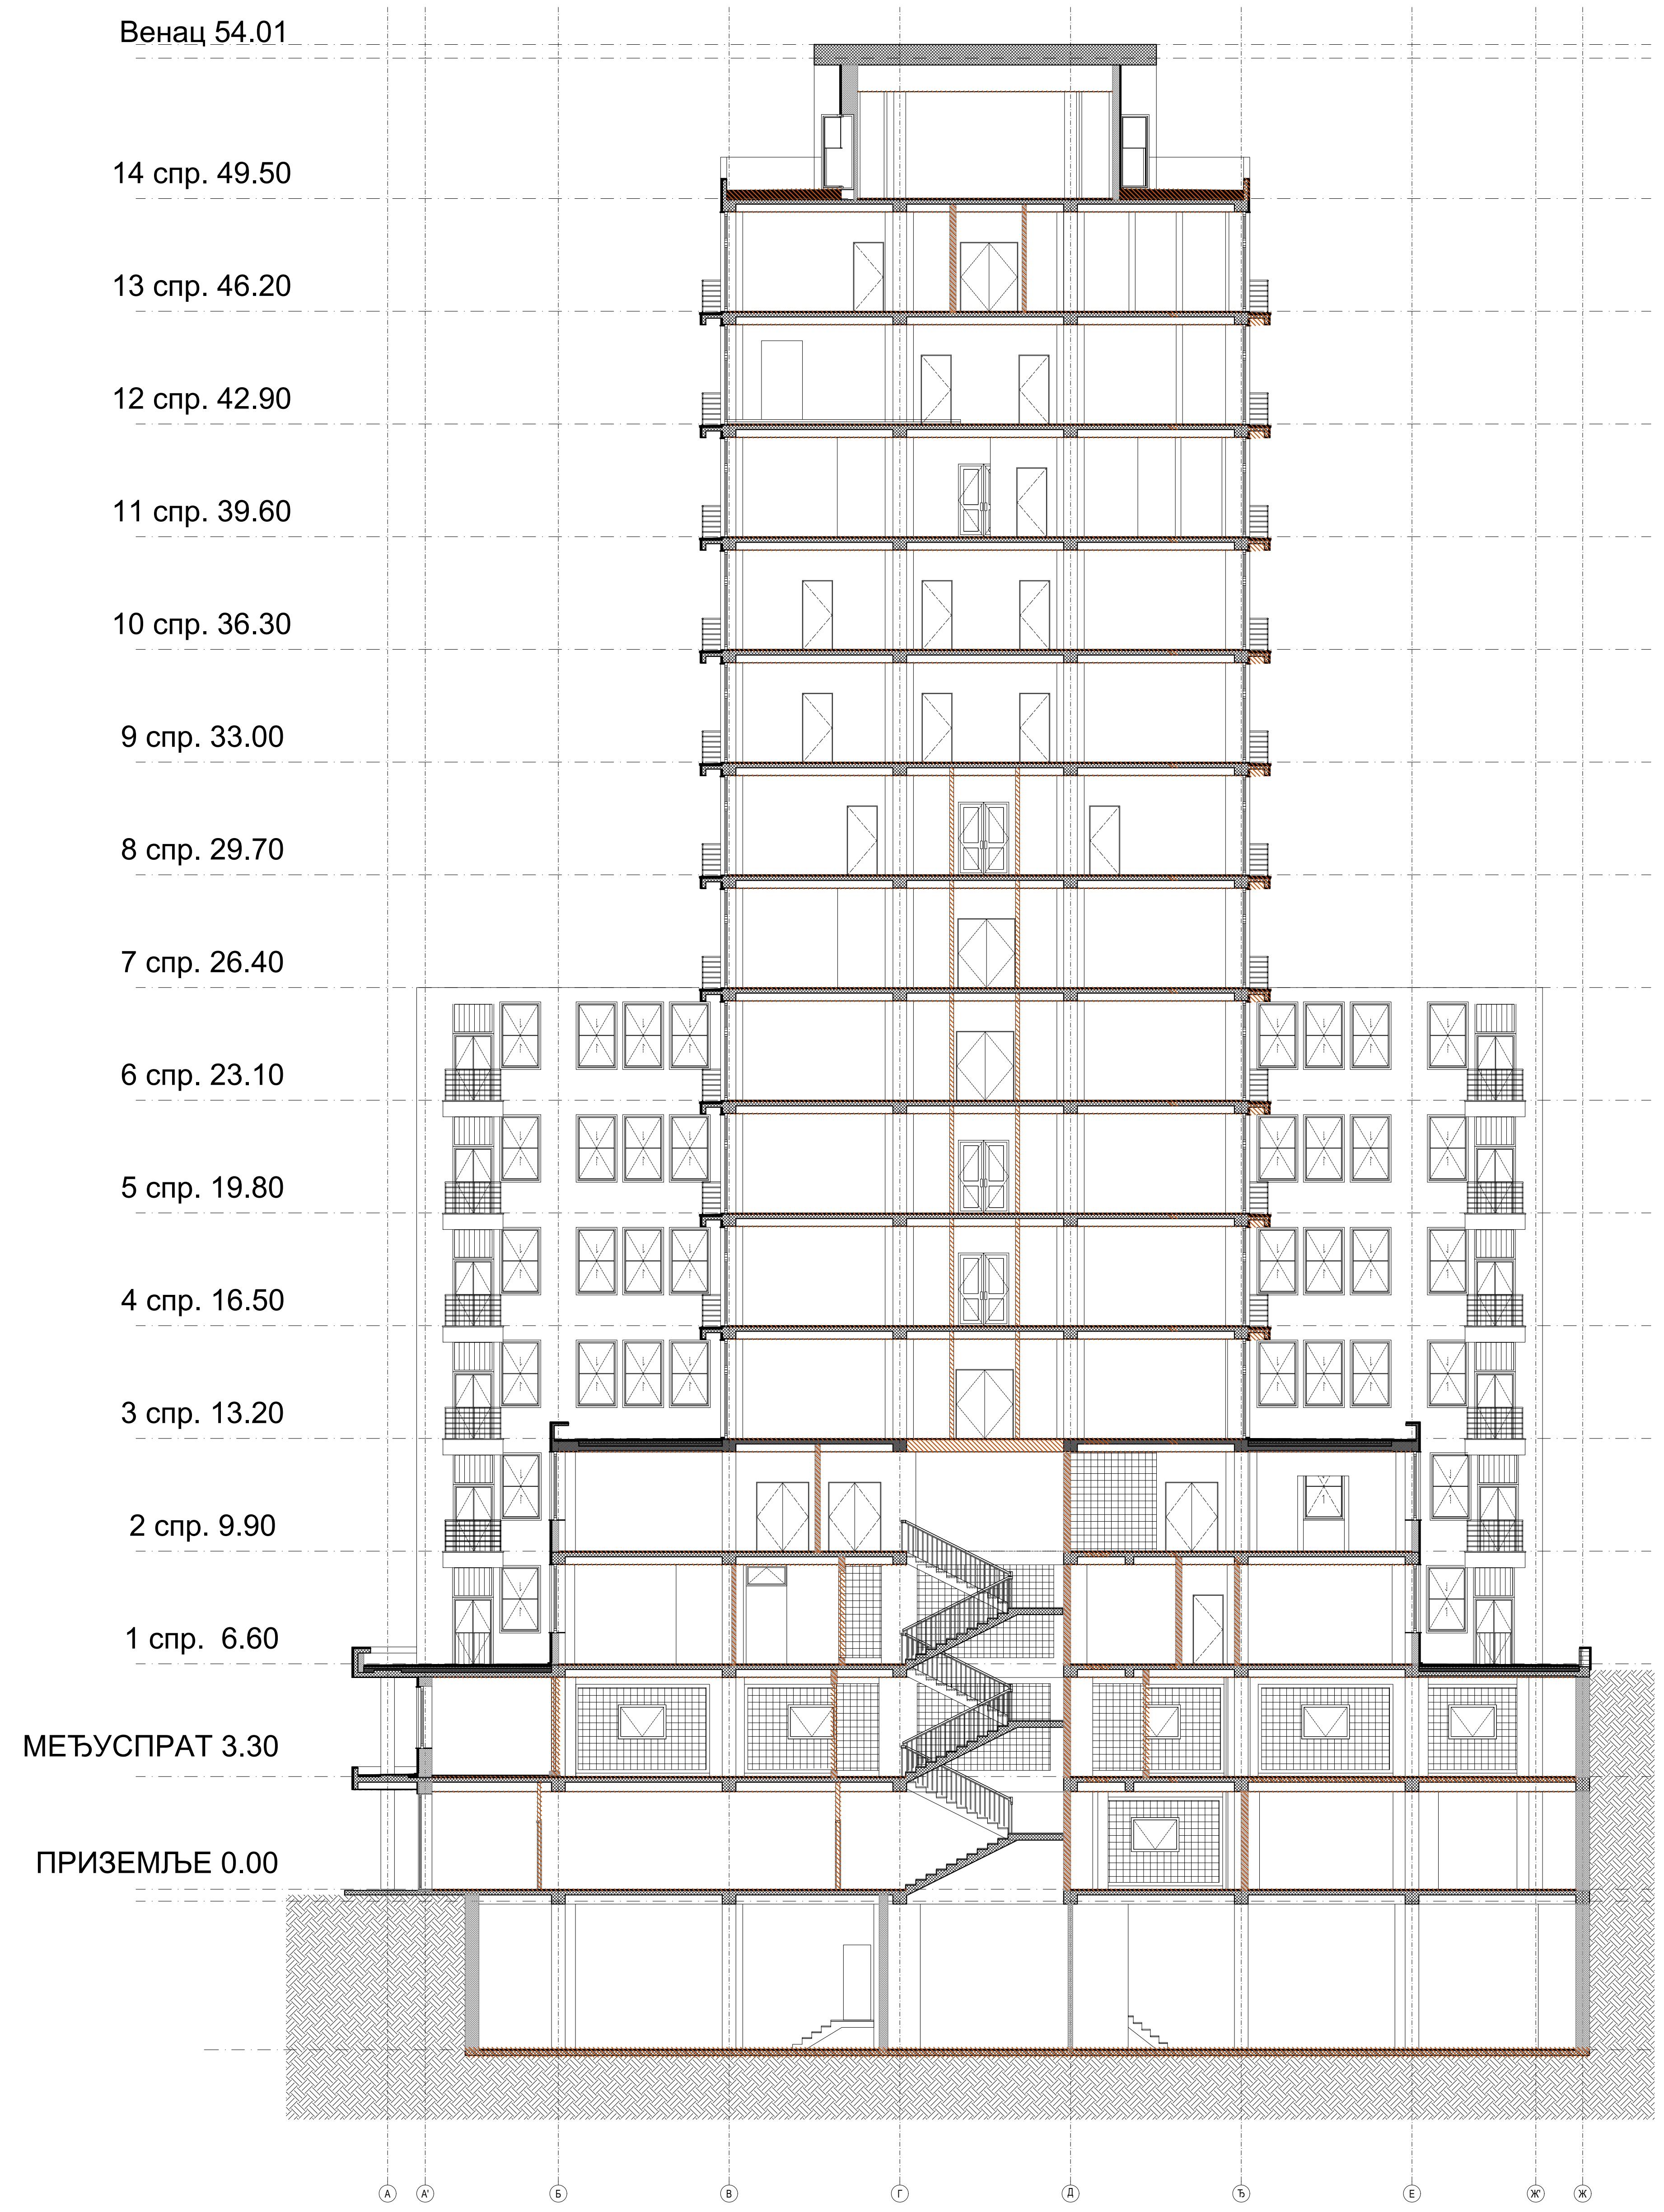

ПРЕСЕК 3-3

				Одговорни пројектант Ивана Клем, д.и.а. <i>Ivana Klem</i> Потпис	
±0.00=82.55					
Имена и ознака	Опис измене	Датум	Одговорни урбаниста	Параф	
 МАШИНОПРОЈЕКТ ИЗОПРИНГ		АКЦИОНАРСКО ДРУШТВО ЗА КОНСАЛТИНГ ПРОЈЕКТОВАЊЕ И ИНЖЕЊЕРИНГ 11000 БЕОГРАД, ДОБРИЊСКА 8а тел: +381 11 3635 700; факс: +381 11 2643 995; www.masinoprojekt.co.rs office@masinoprojekt.co.rs			
Пројектни центар	ПЦ1	Параф	Инвеститор	РЕПУБЛИКА СРБИЈА - МИНИСТАРСТВО ФИНАНСИЈА Београд, Кнеза Милоша 20	
Одговорни пројектант	Ивана Клем, дип.инж.арх. лиценца број 300 К124 11		Објекат	ЗГРАДА ДРЖАВНИХ ОРГАНА Београд, Балканска бр. 53, к.п. бр. 22635 КО Савски венац, Београд	
Сарадници	Ивана Милошевић, д.и.а. Јелена Андрић, д.и.а. Милена Ђорђевић, д.и.а. Звонко Ђожић, д.и.а. Иван Ђаловић, д.и.а. Симо Делић, арх. техн.		Назив и ознака дела пројекта	1/1 - ПРОЈЕКАТ АРХИТЕКТУРЕ	Број пројекта
Врста техничке документације	ПРОЈЕКАТ ЗА ИЗВОЂЕЊЕ (ПЗИ)		За грађење / извођење радова	РЕКОНСТРУКЦИЈА И ДОГРАДЊА	2021У027-ПЗИ-А01
Датум	Размера	Свеска	Назив цртежа	ПРЕСЕК 3-3 - РУШИ СЕ	
04.2022.	1:200	2/5	Број цртежа	2021У027-ПЗИ-А01-48а	Лист 1/1 Имена 0

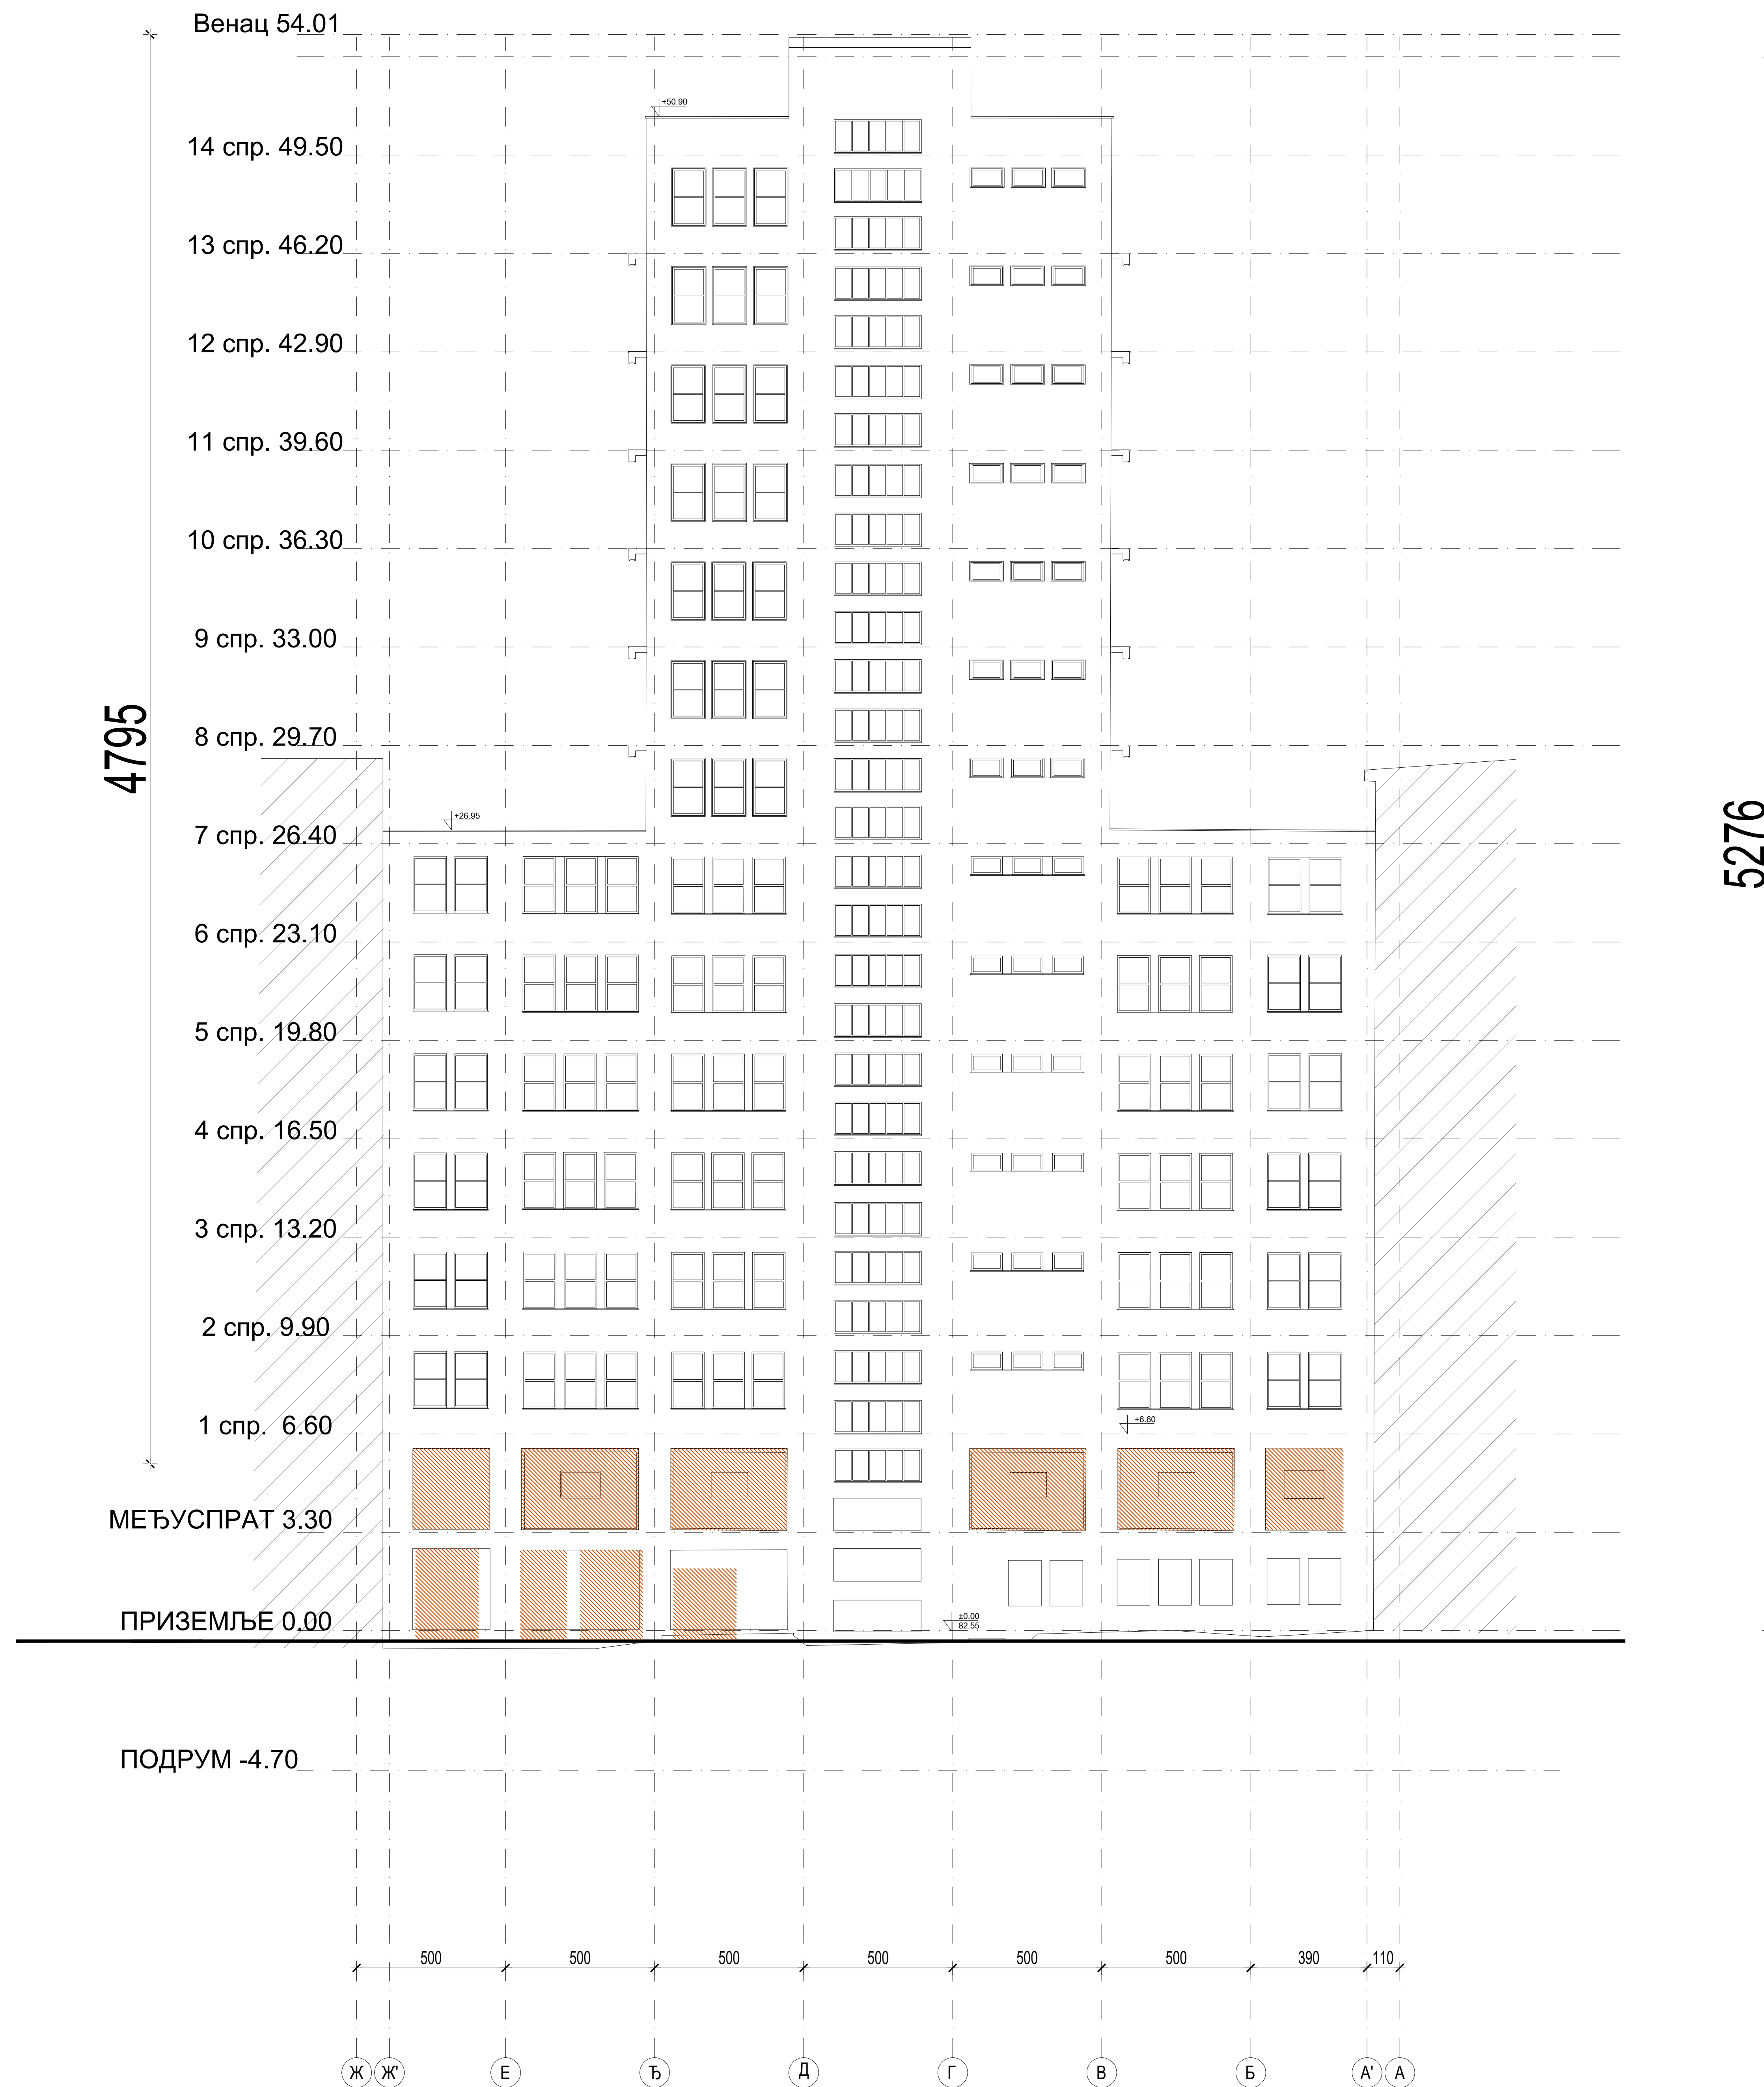

ОЗНАКЕ У ПРОЈЕКТУ:

- ВИСИНСКА КОТА
- ВИСИНСКА КОТА

ЛЕГЕНДА МАТЕРИЈАЛА:

- АРМИРАНИ БЕТОН
- НАБИЈЕНИ БЕТОН
- ШЉАКО БЕТОН
- ГИТЕР БЛОК
- МОНТ. ПАНЕЛ - ГИПСКАРТОНСКЕ ПЛОЧЕ
- МОНТ. ПАНЕЛ

ЛЕГЕНДА РУШЕЊА:

- РУШИ СЕ

НАПОМЕНЕ:

- уклања се постојећа столарија и поставља се нова
- Скидају се сви постојећи слојеви од АБ плоча и постављају се нови


Одговорни пројектант
Ивана Клем, д.и.а.

Ivana Klem
Потпис

±0.00=82.55

Имена и ознака	Опис измене	Датум	Одговорни урбаниста	Параф
				
ПРОЈЕКТ ЗА ИЗВОЂЕЊЕ (ПЗИ)		АКЦИОНАРСКО ДРУШТВО ЗА КОНСАЛТИНГ ПРОЈЕКТОВАЊЕ И ИНЖЕЊЕРИНГ 11000 БЕОГРАД, ДОБРИЊСКА 8а тел: +381 11 3635 700; факс: +381 11 2643 995; www.masinoprojekt.co.rs office@masinoprojekt.co.rs		
Пројектни центар Одговорни пројектант	ПЦ1 Ивана Клем, дипл.инж.арх. лиценца број 300 К124 11	Параф	Инвеститор РЕПУБЛИКА СРБИЈА - МИНИСТАРСТВО ФИНАНСИЈА Београд, Кнеза Милоша 20	Број уговора 2021У027
Сарадници	Ивана Милошевић, д.и.а. Јелена Андрић, д.и.а. Милена Ђорђевић, д.и.а. Звонко Божић, д.и.а. Иван Ђаловић, д.и.а. Симо Делић, арх. техн.	Назив и ознака дела пројекта За грађење / извођење радова	Назив цртежа ФАСАДА СЕВЕРОИСТОЧНА - РУШИ СЕ	Број пројекта 2021У027-ПЗИ-А01
Врста техничке документације	Датум	Размера	Сваеска	Број цртежа
04.2022.	1:200	2/5	2021У027-ПЗИ-А01-49	Лист 1/1
				Измена 0

5276

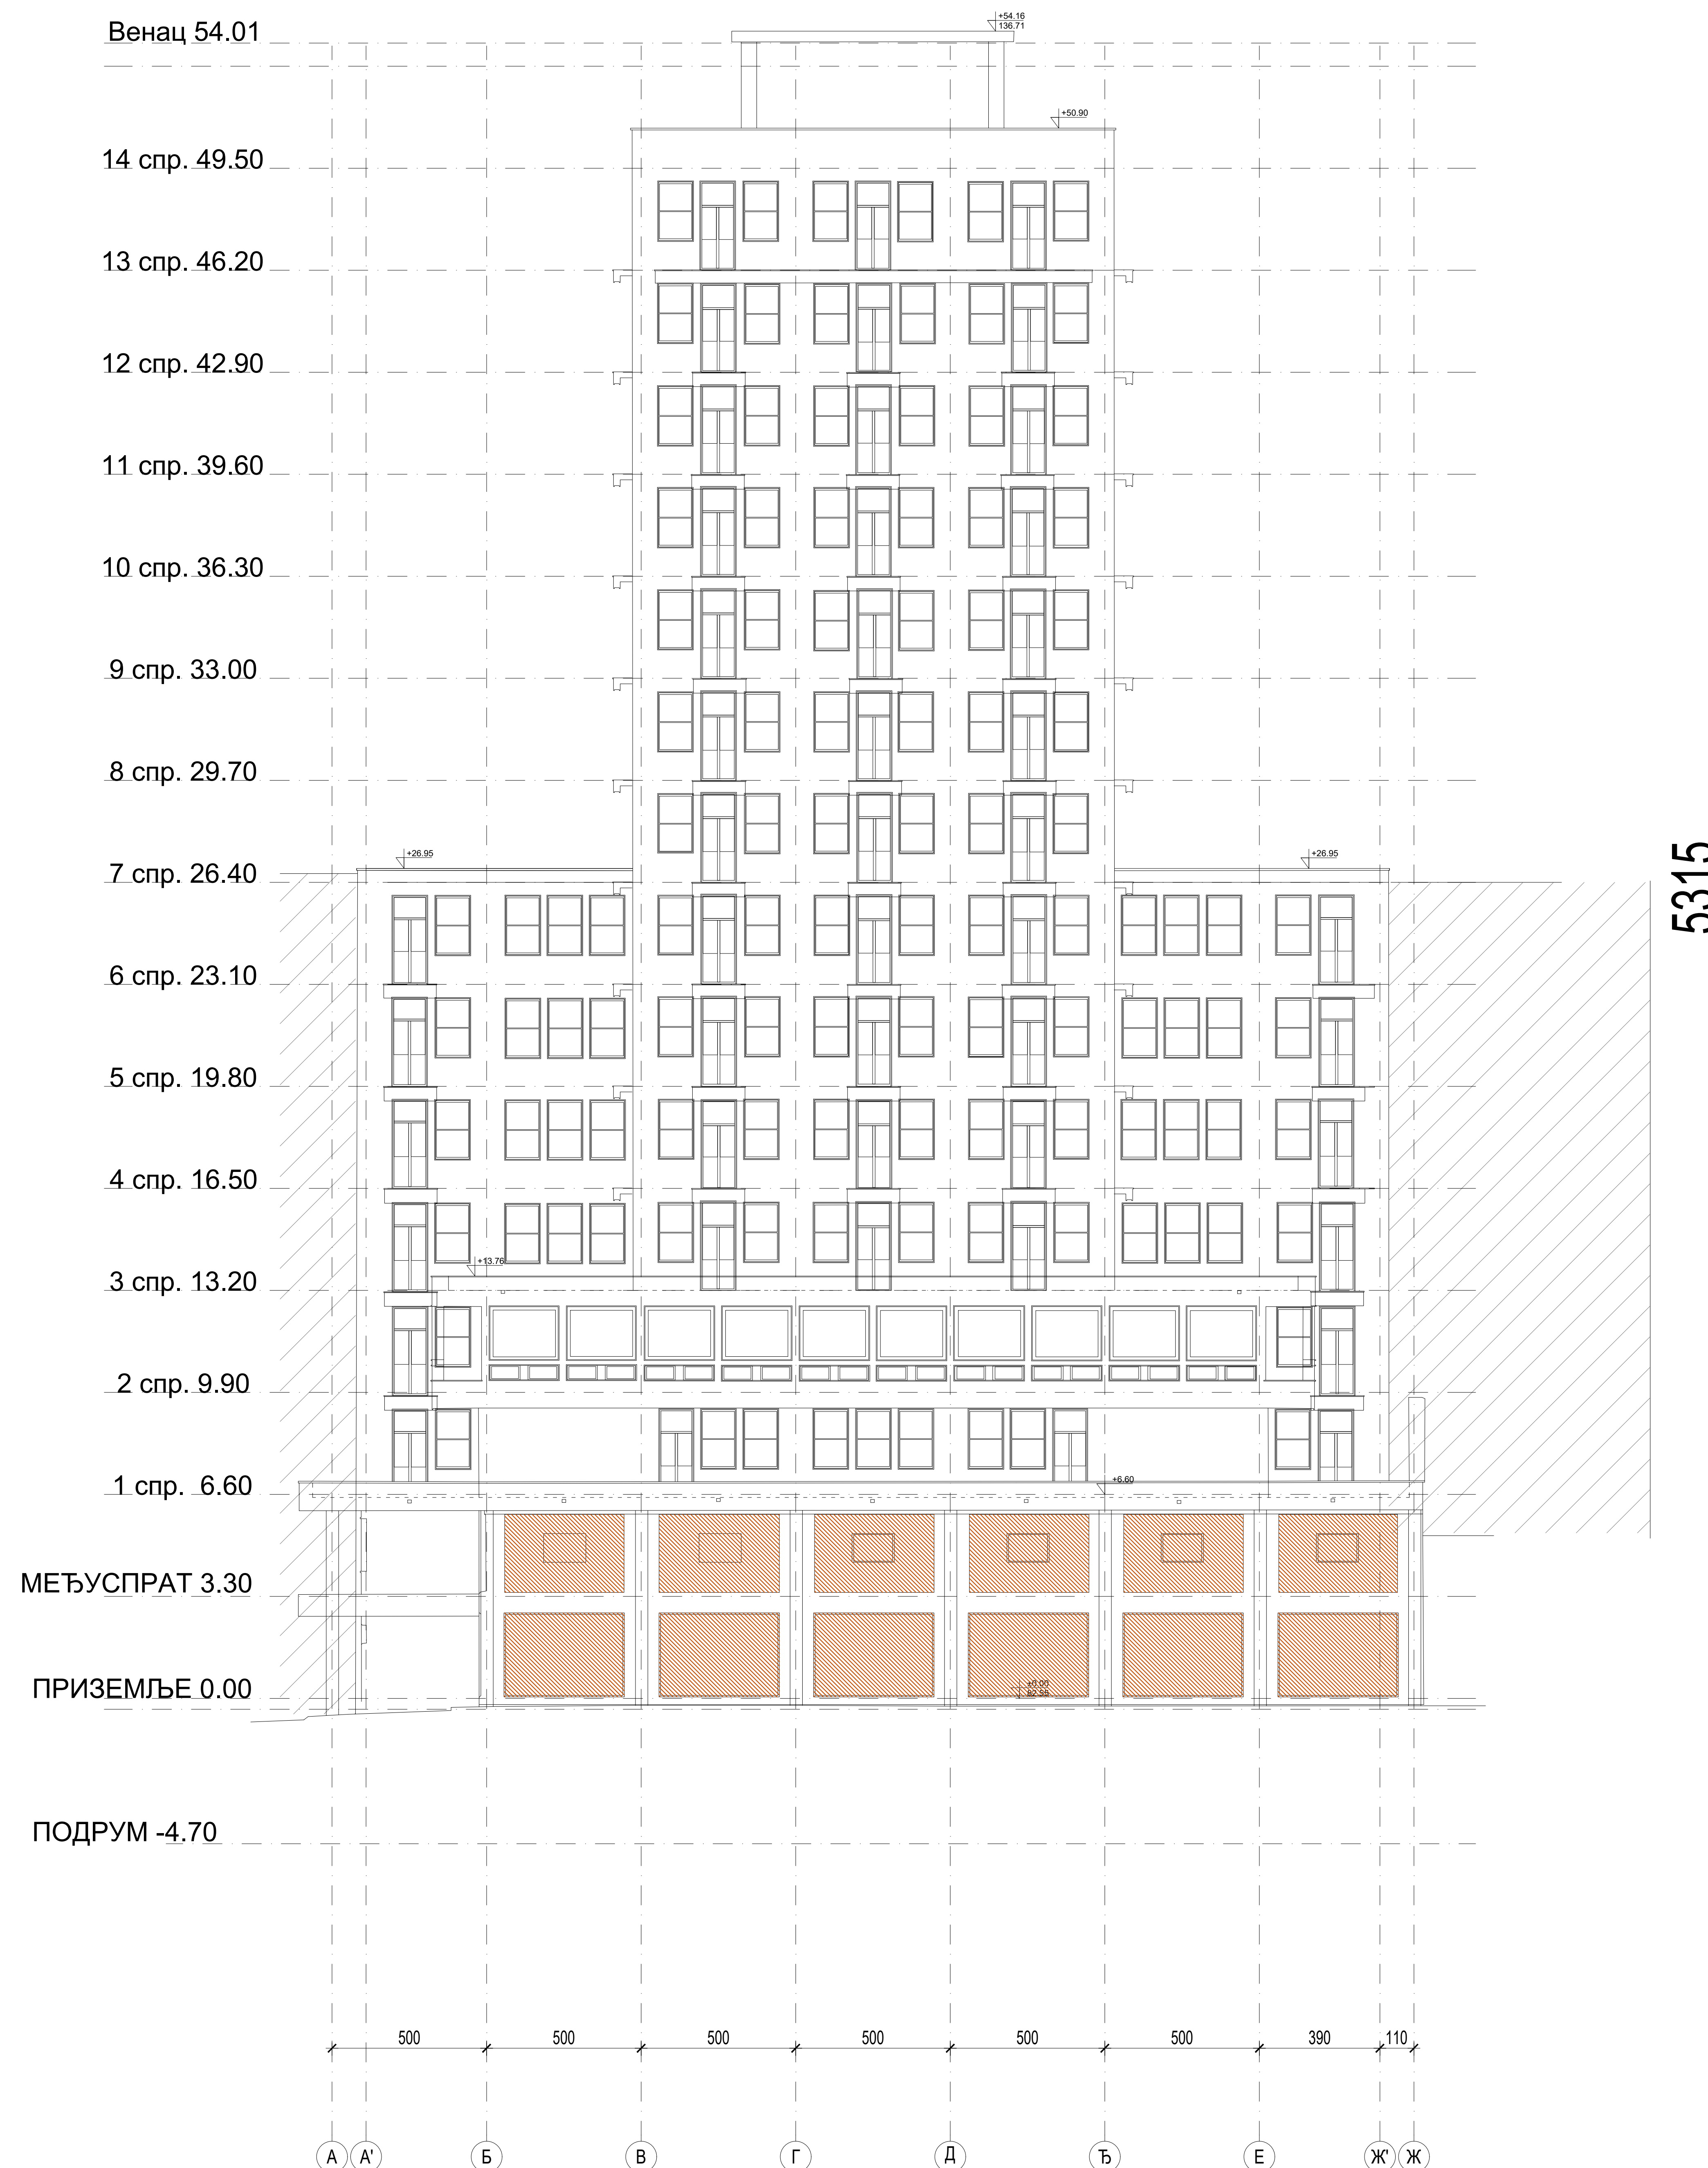

ОЗНАКЕ У ПРОЈЕКТУ:

- ±0.00
82.55 ВИСИНСКА КОТА
- ±0.00 ВИСИНСКА КОТА

ЛЕГЕНДА МАТЕРИЈАЛА:

- АРМИРАНИ БЕТОН
- НАБИЈЕНИ БЕТОН
- ШЉАКО БЕТОН
- ГИТЕР БЛОК
- МОНТ. ПАНЕЛ - ГИПСКАРТОНСКЕ ПЛОЧЕ
- МОНТ. ПАНЕЛ

ЛЕГЕНДА РУШЕЊА:

- РУШИ СЕ

НАПОМЕНЕ:

- уклања се постојећа столарија и поставља се нова

Скидају се сви постојећи слојеви од АБ плоча и постављају се нови


±0.00=82.55

Одговорни пројектант
Ивана Клем, д.и.а.

Потпис

Имена и ознака	Опис измене	Датум	Одговорни урбаниста	Параф
<p>МАШИНОПРОЈЕКТ КОПРИНГ</p> <p>АКЦИОНАРСКО ДРУШТВО ЗА КОНСАЛТИНГ ПРОЈЕКТОВАЊЕ И ИНЖЕЊЕРИНГ 11000 БЕОГРАД, ДОБРИЊСКА 8а тел: +381 11 3635 700; факс: +381 11 2643 995; www.masinoprojekt.co.rs office@masinoprojekt.co.rs</p>				
Пројектни центар	ПЦ1	Параф	Инвеститор	Број уговора
Одговорни пројектант	Ивана Клем, дип.инж.арх. лиценца број 300 К124 11		РЕПУБЛИКА СРБИЈА - МИНИСТАРСТВО ФИНАНСИЈА Београд, Кнеза Милоша 20	2021У027
Сарадници	Ивана Милошевић, д.и.а. Јелена Андрић, д.и.а. Милена Ђорђевић, д.и.а. Звонко Божић, д.и.а. Иван Ђаловић, д.и.а. Симо Делић, арх. техн.		Објекат	Број пројекта
Врста техничке документације	ПРОЈЕКАТ ЗА ИЗВОЂЕЊЕ (ПЗИ)		ЗГРАДА ДРЖАВНИХ ОРГАНА Београд, Балканска бр. 53, к.п. бр. 22635 КО Савски венац, Београд	2021У027- ПЗИ-А01
Датум	Размера	Свеска	Назив цртежа	Лист
04.2022.	1:200	2/5	ФАСАДА ЈУГОЗАПАДНА - РУШИ СЕ	1/1
			Број цртежа	Имена
			2021У027-ПЗИ-А01-50	0

5355

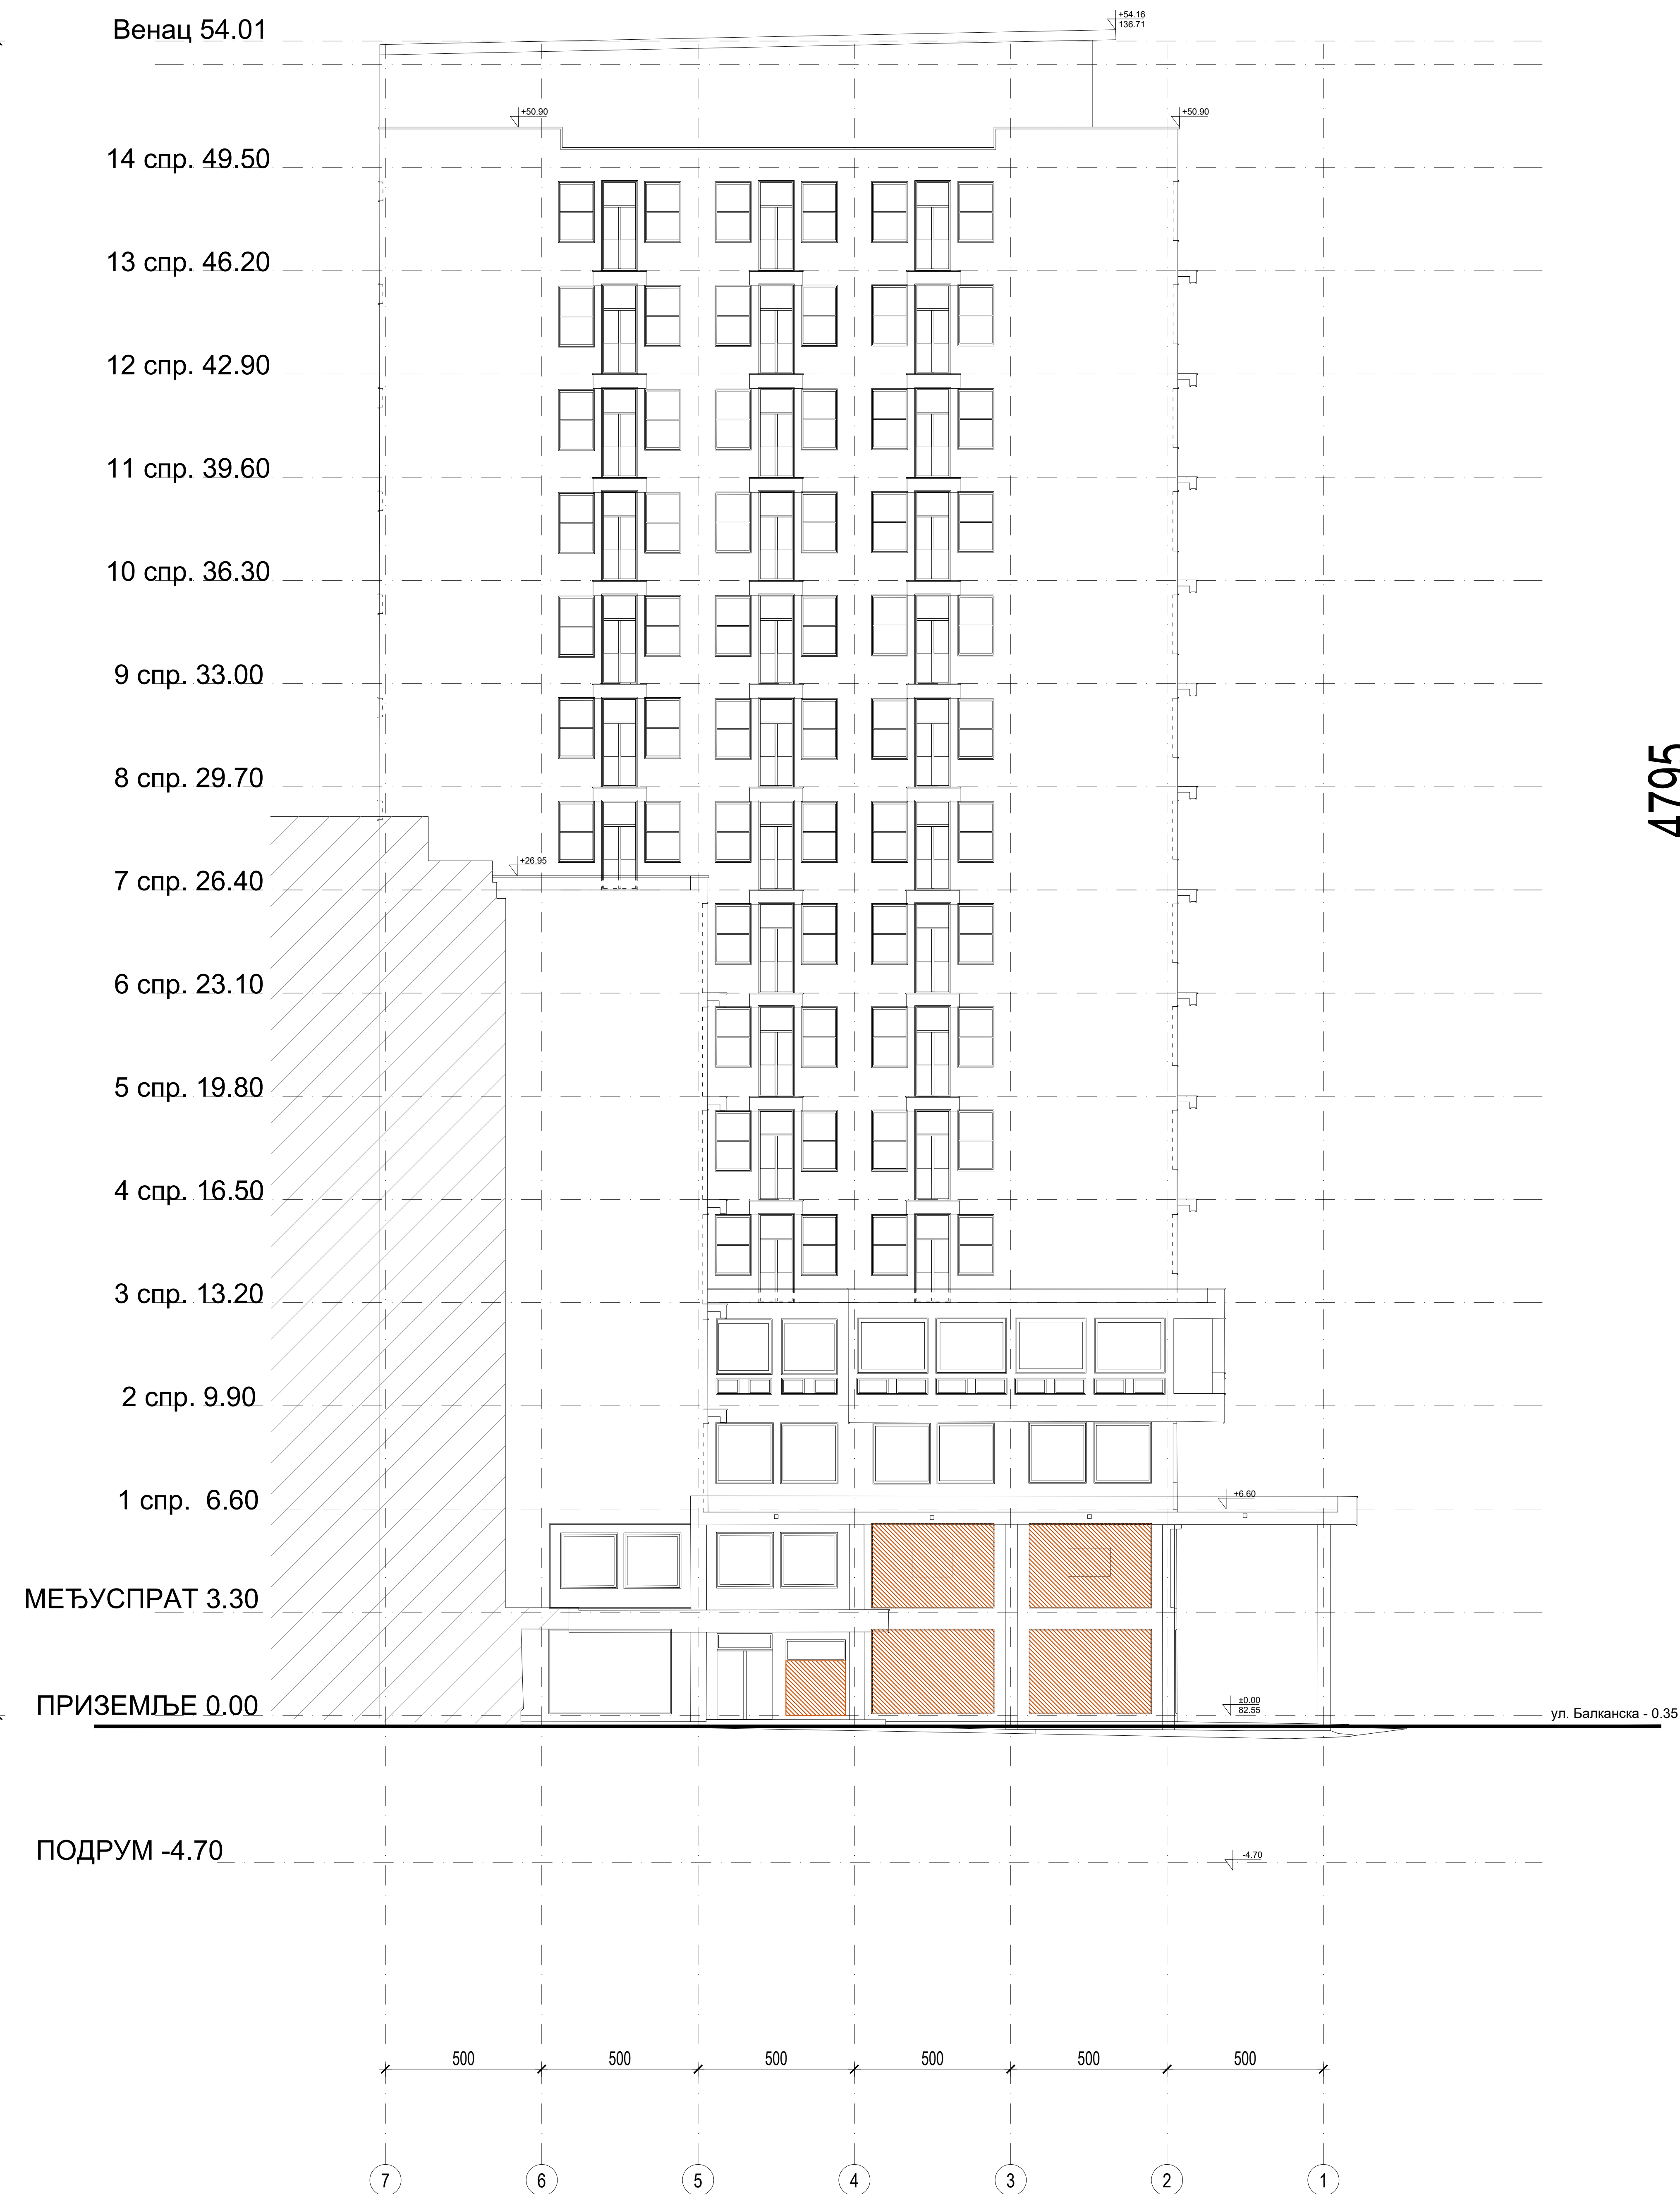

ОЗНАКЕ У ПРОЈЕКТУ:

- ±0.00 / 82.55 ВИСИНСКА КОТА
- ±0.00 ВИСИНСКА КОТА

ЛЕГЕНДА МАТЕРИЈАЛА:

- АРМИРАНИ БЕТОН
- НАБИЈЕНИ БЕТОН
- ШЉАКО БЕТОН
- ГИТЕР БЛОК
- МОНТ. ПАНЕЛ - ГИПСКАРТОНСКЕ ПЛОЧЕ
- МОНТ. ПАНЕЛ

ЛЕГЕНДА РУШЕЊА:

- РУШИ СЕ

НАПОМЕНЕ:

- уклања се постојећа столарија и поставља се нова
- Скидају се сви постојећи слојеви од АБ плоча и постављају се нови

Одговорни пројектант
Ивана Клем, д.и.а.


Ivana Klem
Потпис

±0.00=82.55

Имена и ознака	Опис измене	Датум	Одговорни урбаниста	Параф
<p>МАШИНОПРОЈЕКТ КОПРИНГ</p> <p>АКЦИОНАРСКО ДРУШТВО ЗА КОНСАЛТИНГ ПРОЈЕКТОВАЊЕ И ИНЖЕЊЕРИНГ 11000 БЕОГРАД, ДОБРИЊСКА 8а тел: +381 11 3635 700; факс: +381 11 2643 995; www.masinoprojekt.co.rs office@masinoprojekt.co.rs</p>				
Пројектни центар	ПЦ1	Параф	Инвеститор	Број уговора
Одговорни пројектант	Ивана Клем, дипл.инж.арх. лиценца број 300 К124 11		РЕПУБЛИКА СРБИЈА - МИНИСТАРСТВО ФИНАНСИЈА Београд, Кнеза Милоша 20	2021У027
Сарадници	Ивана Милошевић, д.и.а. Јелена Андрић, д.и.а. Милена Ђорђевић, д.и.а. Звонко Ђожић, д.и.а. Иван Ђаповић, д.и.а. Симо Делић, арх. техн.		Објекат	Број пројекта
Врста техничке документације	ПРОЈЕКАТ ЗА ИЗВОЂЕЊЕ (ПЗИ)		ЗГРАДА ДРЖАВНИХ ОРГАНА Београд, Балканска бр. 53, к.п. бр. 22635 КО Савски венац, Београд	2021У027- ПЗИ-А01
Датум	Размера	Свеска	Назив цртежа	Лист
04.2022.	1:200	2/5	ФАСАДА СЕВЕРОЗАПАДНА - РУШИ СЕ	1/1
			Број цртежа	Имена
			2021У027-ПЗИ-А01-51	0

4795

5355

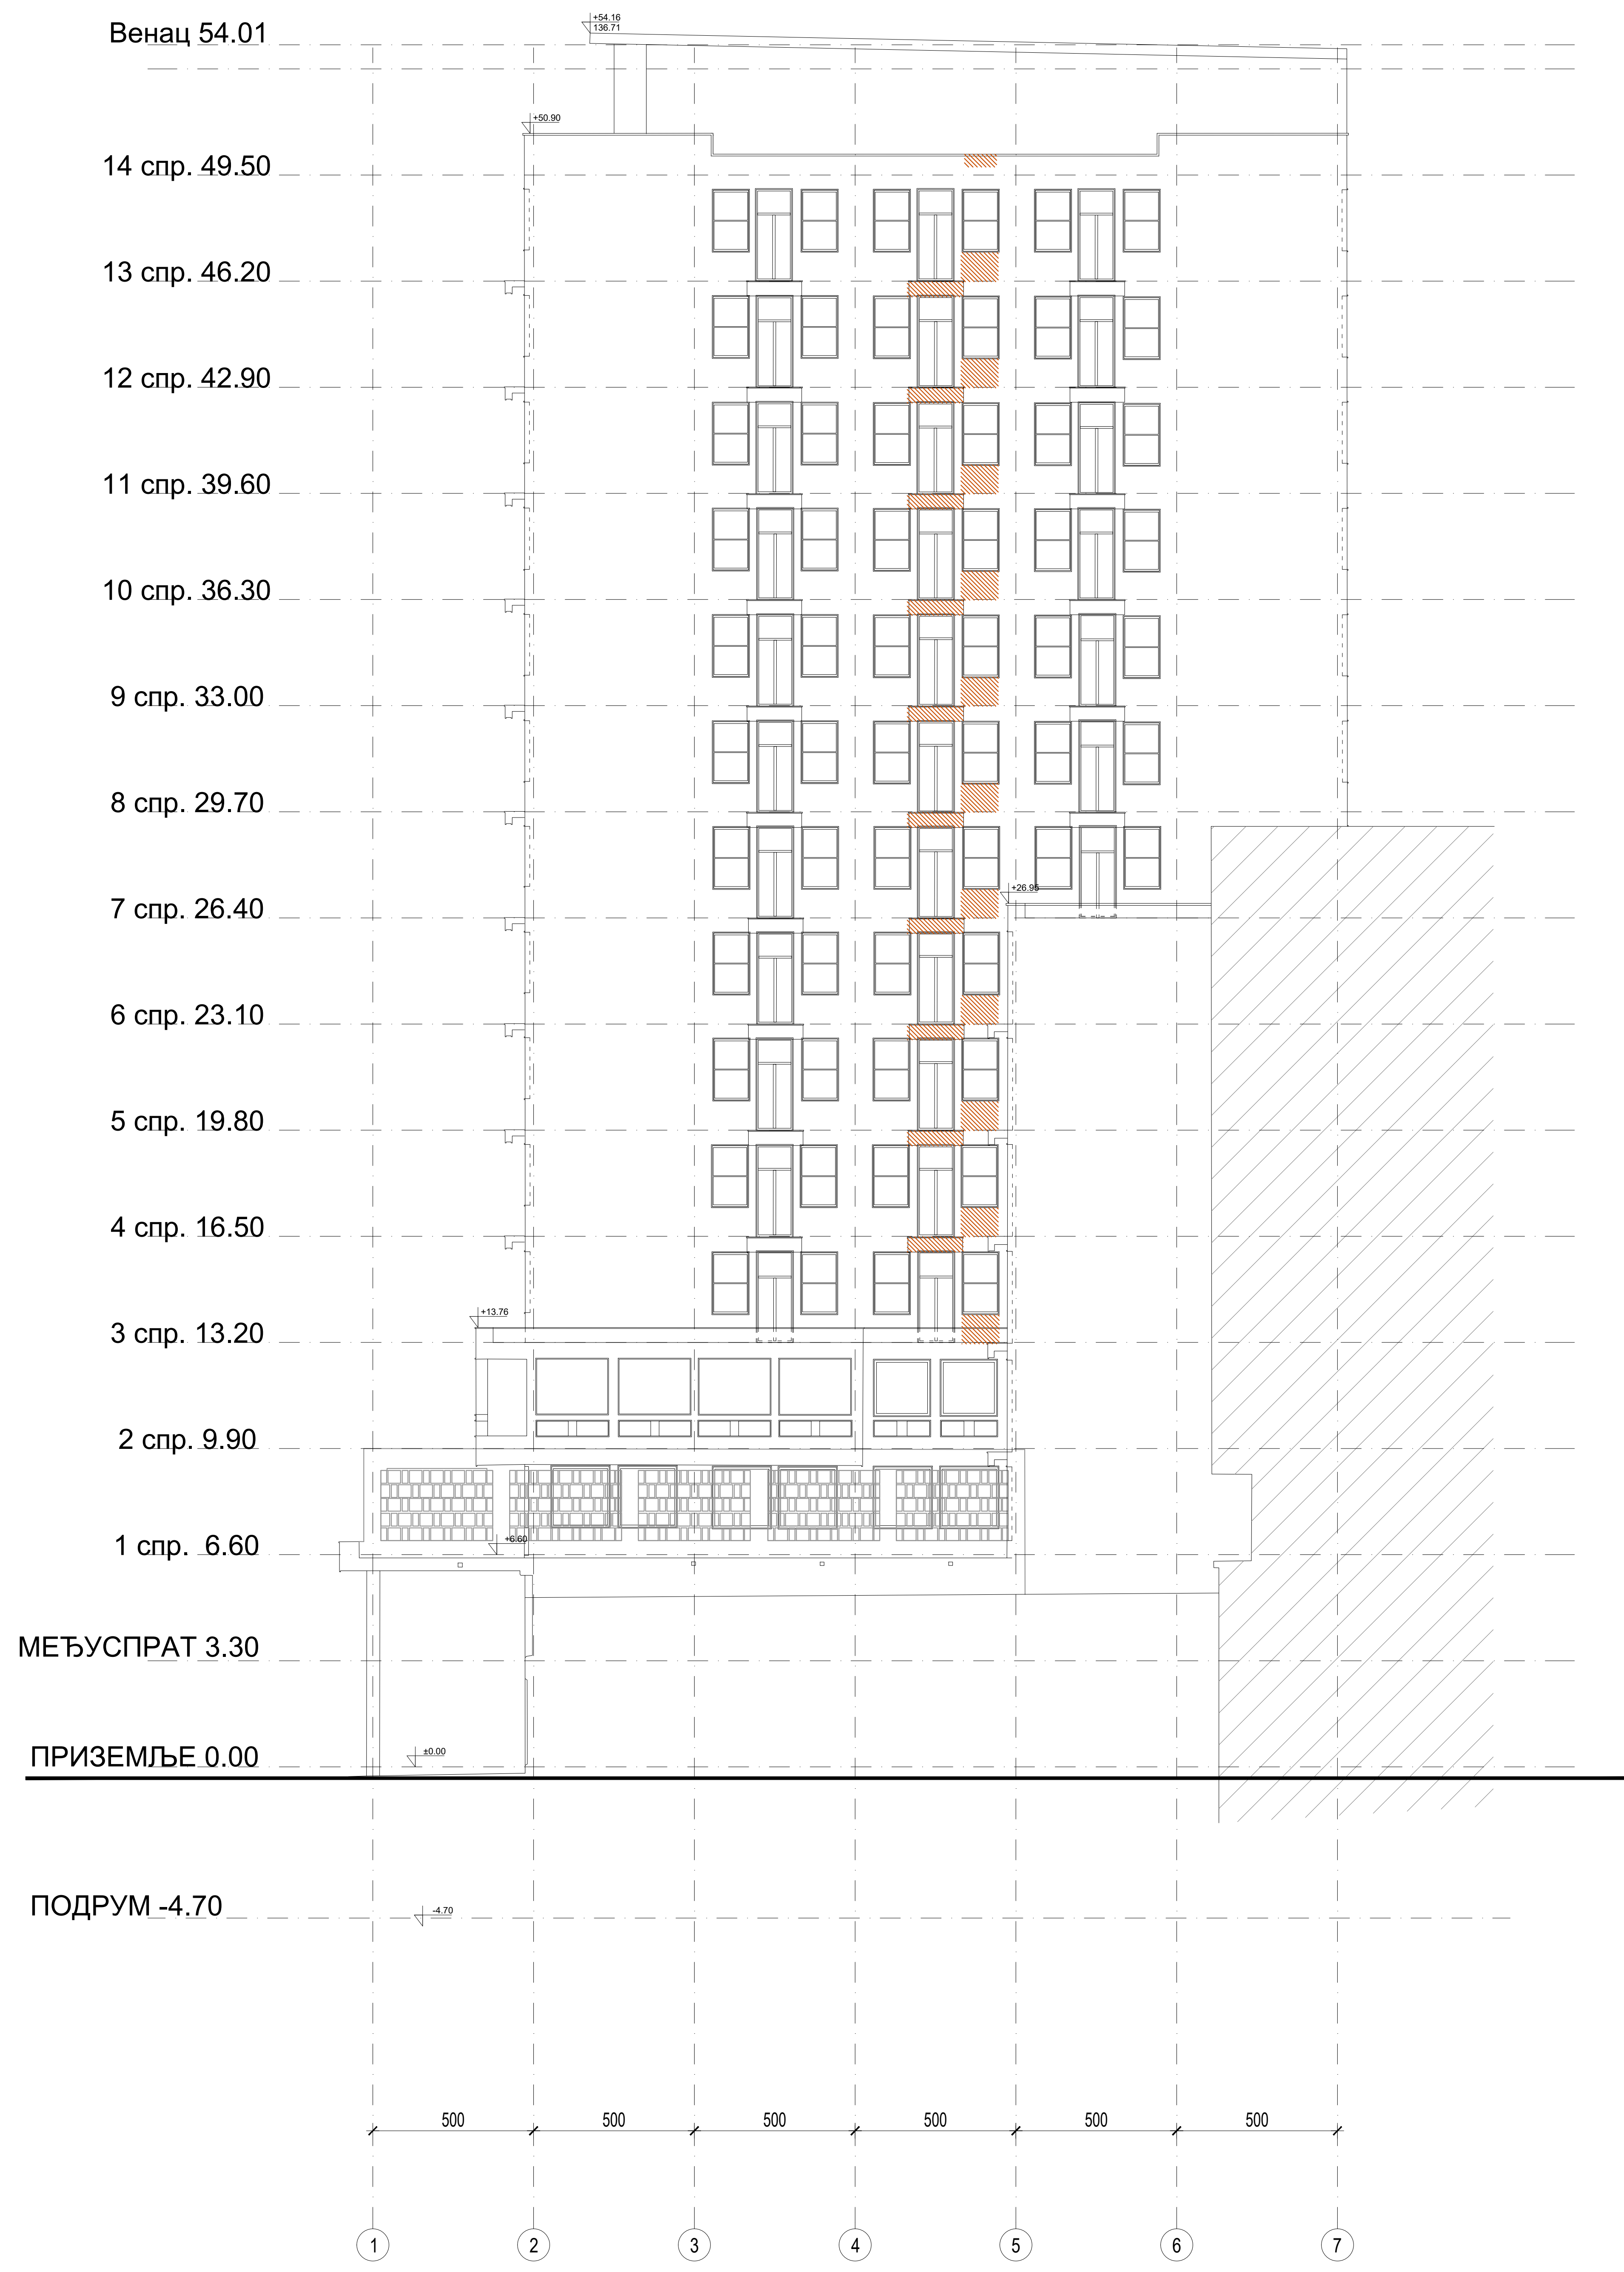

ул. Балканска - 0.35

ОЗНАКЕ У ПРОЈЕКТУ:

- ±0.00 / 82.55 ВИСИНСКА КОТА
- ±0.00 ВИСИНСКА КОТА

ЛЕГЕНДА МАТЕРИЈАЛА:

- АМИРАНИ БЕТОН
- НАБИЈЕНИ БЕТОН
- ШЉАКО БЕТОН
- ГИТЕР БЛОК
- МОНТ. ПАНЕЛ - ГИПСКАРТОНСКЕ ПЛОЧЕ
- МОНТ. ПАНЕЛ

ЛЕГЕНДА РУШЕЊА:

- РУШИ СЕ

НАПОМЕНЕ:

- улања се постојећа столарија и поставља се нова
- Скидају се сви постојећи слојеви од АБ плоча и постављају се нови

Одговорни пројектант
Ивана Клем, д.и.а.
Ivana Klem
Потпис

±0.00=82.55

Имена и ознака	Опис измене	Датум	Одговорни урбаниста	Параф
<p>МАШИНОПРОЈЕКТ КОПРИНГ</p> <p>АКЦИОНАРСКО ДРУШТВО ЗА КОНСАЛТИНГ ПРОЈЕКТОВАЊЕ И ИНЖЕЊЕРИНГ 11000 БЕОГРАД, ДОБРИЊСКА 8а тел: +381 11 3635 700; факс: +381 11 2643 995; www.masinoprojekt.co.rs office@masinoprojekt.co.rs</p>				
Пројектни центар	ПЦ1	Параф	Инвеститор	Број уговора
Одговорни пројектант	Ивана Клем, дипл.инж.арх. лиценца број 300 К124 11		РЕПУБЛИКА СРБИЈА - МИНИСТАРСТВО ФИНАНСИЈА Београд, Кнеза Милоша 20	2021У027
Сарадници	Ивана Милошевић, д.и.а. Јелена Андрић, д.и.а. Милена Ђорђевић, д.и.а. Звонко Божић, д.и.а. Иван Ђаловић, д.и.а. Симо Делић, арх. техн.		Објекат	Број пројекта
Врста техничке документације	ПРОЈЕКАТ ЗА ИЗВОЂЕЊЕ (ПЗИ)		ЗГРАДА ДРЖАВНИХ ОРГАНА Београд, Балканска бр. 53, к.п. бр. 22635 КО Савски венац, Београд	2021У027- ПЗИ-А01
Датум	Размера	Свеска	Назив цртежа	Лист
04.2022.	1:200	2/5	ФАСАДА ЈУГОИСТОЧНА - РУШИ СЕ	1/1
			Број цртежа	Имена
			2021У027-ПЗИ-А01-52	0