

1/1 – ПРОЈЕКАТ АРХИТЕКТУРЕ

Свеска 1 - Графичка документација постојећег стања

Инвеститор: РЕПУБЛИКА СРБИЈА – МИНИСТАРСТВО ФИНАНСИЈА
Београд, Кнеза Милоша 20

Објекат: ЗГРАДА ДРЖАВНИХ ОРГАНА
Београд, Балканска бр. 53
катастарске парцеле број 22635 КО Савски венац,
Београд

Врста техничке документације: ПРОЈЕКАТ ЗА ИЗВОЂЕЊЕ (ПЗИ)

Назив и ознака дела пројекта: 1/1 – ПРОЈЕКАТ АРХИТЕКТУРЕ

За грађење / извођење радова: РЕКОНСТРУКЦИЈА И ДОГРАДЊА

Пројектант: МАШИНОПРОЈЕКТ КОПРИНГ а.д. БЕОГРАД
БЕОГРАД, Добрињска 8а

Одговорно лице пројектанта: генерални директор Слободан Лалић

Потпис: Електронски потпис:



Одговорни пројектант: Ивона Клем дипл. инж. арх.

Број лиценце: 300 K124 11

Потпис: Електронски потпис:

Број техничке документације: 2021У027-ПЗИ-А01

Место и датум: Београд, 04.2022. године

1.1 САДРЖАЈ ПРОЈЕКТА

1.1.	Насловна страна
1.2.	Садржај пројекта
1.3.	Решење о одређивању одговорног пројектанта
1.4.	Изјава одговорног пројектанта
1.5.	Текстуална документација
1.5.1.	Технички опис
1.6.	Нумеричка документација
1.6.1.	Преглед површина
1.6.2.	Преглед урбанистичких параметара
1.7.	Графичка документација

ГРАФИЧКА ДОКУМЕНТАЦИЈА

Свеска 1 - Графичка документација постојећег стања		
Р.бр.	Назив цртежа	Број цртежа
	Постојеће стање	
1.	Ситуациони план са положајем објекта на локацији Р 1:500	2021Y027-ПЗИ-А01-01
2.	Основа темеља - постојеће стање Р 1:200	2021Y027-ПЗИ-А01-02
3.	Основа подрума (објед. са додатком мазутаре) - постојеће стање Р 1:200	2021Y027-ПЗИ-А01-03
4.	Основа подрума испод објекта - постојеће стање Р 1:100	2021Y027-ПЗИ-А01-04
5.	Основа подрума (мазутара) - постојеће стање Р 1:100	2021Y027-ПЗИ-А01-05
6.	Основа приземља - постојеће стање Р 1:100	2021Y027-ПЗИ-А01-06
7.	Основа међуспрата - постојеће стање Р 1:100	2021Y027-ПЗИ-А01-07
8.	Основа 1. спрата - постојеће стање Р 1:100	2021Y027-ПЗИ-А01-08
9.	Основа 2. спрата - постојеће стање Р 1:100	2021Y027-ПЗИ-А01-09
10.	Основа 3. спрата - постојеће стање Р 1:100	2021Y027-ПЗИ-А01-10
11.	Основа 4. спрата - постојеће стање Р 1:100	2021Y027-ПЗИ-А01-11
12.	Основа 5. спрата - постојеће стање Р 1:100	2021Y027-ПЗИ-А01-12
13.	Основа 6. спрата - постојеће стање Р 1:100	2021Y027-ПЗИ-А01-13
14.	Основа 7. спрата - постојеће стање Р 1:100	2021Y027-ПЗИ-А01-14
15.	Основа 8. спрата - постојеће стање Р 1:100	2021Y027-ПЗИ-А01-15
16.	Основа 9. спрата - постојеће стање Р 1:100	2021Y027-ПЗИ-А01-16
17.	Основа 10. спрата - постојеће стање Р 1:100	2021Y027-ПЗИ-А01-17
18.	Основа 11. спрата - постојеће стање Р 1:100	2021Y027-ПЗИ-А01-18
19.	Основа 12. спрата - постојеће стање Р 1:100	2021Y027-ПЗИ-А01-19
20.	Основа 13. спрата - постојеће стање Р 1:100	2021Y027-ПЗИ-А01-20
21.	Основа 14. спрата - постојеће стање Р 1:100	2021Y027-ПЗИ-А01-21
22.	Пресек 1-1 - постојеће стање Р 1:200	2021Y027-ПЗИ-А01-22
23.	Пресек 2-2 - постојеће стање Р 1:200	2021Y027-ПЗИ-А01-23


24.	Пресек 3-3 - постојеће стање Р 1:200	2021Y027-ПЗИ-А01-24
25.	Фасаде Североисточна - постојеће стање Р 1:200	2021Y027-ПЗИ-А01-25
26.	Фасаде Југозападна - постојеће стање Р 1:200	2021Y027-ПЗИ-А01-26
27.	Фасаде Северозападна - постојеће стање Р 1:200	2021Y027-ПЗИ-А01-27
28.	Фасаде Југоисточна - постојеће стање Р 1:200	2021Y027-ПЗИ-А01-28
Свеска 2 - Графичка документација рушења		
	Руши се	
29.	Основа подрума испод објекта - руши се Р 1:100	2021Y027-ПЗИ-А01-29
30.	Основа подрума (мазутара) - руши се Р 1:100	2021Y027-ПЗИ-А01-30
31.	Основа приземља - руши се Р 1:100	2021Y027-ПЗИ-А01-31
32.	Основа међуспрата - руши се Р 1:100	2021Y027-ПЗИ-А01-32
33.	Основа 1. спрата - руши се Р 1:100	2021Y027-ПЗИ-А01-33
34.	Основа 2. спрата - руши се Р 1:100	2021Y027-ПЗИ-А01-34
35.	Основа 3. спрата - руши се Р 1:100	2021Y027-ПЗИ-А01-35
36.	Основа 4. спрата - руши се Р 1:100	2021Y027-ПЗИ-А01-36
37.	Основа 5. спрата - руши се Р 1:100	2021Y027-ПЗИ-А01-37
38.	Основа 6. спрата - руши се Р 1:100	2021Y027-ПЗИ-А01-38
39.	Основа 7. спрата - руши се Р 1:100	2021Y027-ПЗИ-А01-39
40.	Основа 8. спрата - руши се Р 1:100	2021Y027-ПЗИ-А01-40
41.	Основа 9. спрата - руши се Р 1:100	2021Y027-ПЗИ-А01-41
42.	Основа 10. спрата - руши се Р 1:100	2021Y027-ПЗИ-А01-42
43.	Основа 11. спрата - руши се Р 1:100	2021Y027-ПЗИ-А01-43
44.	Основа 12. спрата - руши се Р 1:100	2021Y027-ПЗИ-А01-44
45.	Основа 13. спрата - руши се Р 1:100	2021Y027-ПЗИ-А01-45
46.	Основа 14. спрата - руши се Р 1:100	2021Y027-ПЗИ-А01-46
47.	Пресек 1-1 - руши се Р 1:100	2021Y027-ПЗИ-А01-47
48.	Пресек 2-2 - руши се Р 1:100	2021Y027-ПЗИ-А01-48
49.	Фасаде Североисточна - руши се Р 1:100	2021Y027-ПЗИ-А01-49

50.	Фасаде Југозападна - руши се Р 1:100	2021Y027-ПЗИ-А01-50
51.	Фасаде Северозападна - руши се Р 1:100	2021Y027-ПЗИ-А01-51
52.	Фасаде Југоисточна - руши се Р 1:100	2021Y027-ПЗИ-А01-52
Свеска 3 - Графичка документација новопроектовано стање - основе		
	Новопроектовано стање	
53.	Ситуационо нивелациони план Р 1:200	2021Y027-ПЗИ-А01-53
54.	Основа подрума (објед. са додатком спринклер станице) - новопроектовано стање Р 1:100	2021Y027-ПЗИ-А01-54
	Основа подрума испод објекта - новопроектовано Р 1:50	2021Y027-ПЗИ-А01-54.1
	Спринклер станица	
	Спринклер станица - основа подрума - новопроектовано Р 1:50	2021Y027-ПЗИ-А01-54.2
	Спринклер станица – пресеци - новопроектовано Р 1:50	2021Y027-ПЗИ-А01-54.3
55.	Основа приземља - новопроектовано Р 1:50	2021Y027-ПЗИ-А01-55
56.	Основа међуспрата Р 1:50	2021Y027-ПЗИ-А01-56
57.	Основа 1. спрата - новопроектовано Р 1:50	2021Y027-ПЗИ-А01-57
58.	Основа 2. спрата - новопроектовано Р 1:50	2021Y027-ПЗИ-А01-58
59.	Основа 3. спрата - новопроектовано Р 1:50	2021Y027-ПЗИ-А01-59
60.	Основа 4. спрата - новопроектовано Р 1:50	2021Y027-ПЗИ-А01-60
61.	Основа 5. спрата - новопроектовано Р 1:50	2021Y027-ПЗИ-А01-61
62.	Основа 6. спрата - новопроектовано Р 1:50	2021Y027-ПЗИ-А01-62


63.	Основа 7. спрата - новопроековано Р 1:50	2021Y027-ПЗИ-А01-63
64.	Основа 8. спрата - новопроековано Р 1:50	2021Y027-ПЗИ-А01-64
65.	Основа 9. спрата - новопроековано Р 1:50	2021Y027-ПЗИ-А01-65
66.	Основа 10. спрата - новопроековано Р 1:50	2021Y027-ПЗИ-А01-66
67.	Основа 11. спрата - новопроековано Р 1:50	2021Y027-ПЗИ-А01-67
68.	Основа 12. спрата - новопроековано Р 1:50	2021Y027-ПЗИ-А01-68
69.	Основа 13. спрата - новопроековано Р 1:50	2021Y027-ПЗИ-А01-69
70.	Основа 14. спрата - новопроековано Р 1:50	2021Y027-ПЗИ-А01-70
71.	Основа крова - новопроековано Р 1:50	2021Y027-ПЗИ-А01-71
Свеска 4 - Графичка документација новопроековано стање – пресеци и фасаде		
72.	Пресек 1-1 - новопроековано Р 1:100	2021Y027-ПЗИ-А01-72
	Пресек 1-1 - новопроековано Р 1:50	2021Y027-ПЗИ-А01-72.1
	Пресек 1-1 - новопроековано Р 1:50	2021Y027-ПЗИ-А01-72.2
73.	Пресек 2-2 - новопроековано Р 1:100	2021Y027-ПЗИ-А01-73
	Пресек 2-2 - новопроековано Р 1:50	2021Y027-ПЗИ-А01-73.1
	Пресек 2-2 - новопроековано Р 1:50	2021Y027-ПЗИ-А01-73.2
74.	Пресек 3-3 - новопроековано Р 1:100	2021Y027-ПЗИ-А01-74
	Пресек 3-3 - новопроековано Р 1:50	2021Y027-ПЗИ-А01-74.1
	Пресек 3-3 - новопроековано Р 1:50	2021Y027-ПЗИ-А01-74.2

75.	Пресек 4-4 - новопроековано Р 1:50	2021Y027-ПЗИ-А01-74.3
76.	Пресек 6-6 - новопроековано Р 1:100	2021Y027-ПЗИ-А01-74.4
77.	Пресек 6-6 - новопроековано Р 1:50	2021Y027-ПЗИ-А01-74.5
78.	Пресек 6-6 - новопроековано Р 1:50	2021Y027-ПЗИ-А01-74.6
79.	Североисточна фасада - новопроековано Р 1:100	2021Y027-ПЗИ-А01-75
80.	Југозападна фасада - новопроековано Р 1:100	2021Y027-ПЗИ-А01-76
81.	Северозападна фасада - новопроековано Р 1:100	2021Y027-ПЗИ-А01-77
82.	Југоисточна фасада - новопроековано Р 1:100	2021Y027-ПЗИ-А01-78
83.	ЗД приказ објекта	2021Y027-ПЗИ-А01-79
Свеска 5- Графичка документација – шеме и детаљи		
	Шеме и детаљи	
84.	Термички детаљи подова зидова и таваница	2021Y027-ПЗИ-А01-80
85.	Шеме објекта	2021Y027-ПЗИ-А01-81
	Шеме столарије - новопроековано	2021Y027-ПЗИ-А01-81.1
	Шеме фасадне алуминарије - новопроековано	2021Y027-ПЗИ-А01-81.2 2021Y027-ПЗИ-А01-81.3
	Шеме унутрашње алуминарије - новопроековано	2021Y027-ПЗИ-А01-81.4 2021Y027-ПЗИ-А01-81.5
	Шеме против пожарне браварије - новопроековано	2021Y027-ПЗИ-А01-81.6 2021Y027-ПЗИ-А01-81.7
	Шеме унутрашње браварије - новопроековано	2021Y027-ПЗИ-А01-81.8 2021Y027-ПЗИ-А01-81.9
	Шеме спољашње браварије - новопроековано	2021Y027-ПЗИ-А01-81.10 2021Y027-ПЗИ-А01-81.11
86.	Архитектонски детаљи	2021Y027-ПЗИ-А01-82
	Сегмент челичног степеништа са детаљима	2021Y027-ПЗИ-А01-82.1
87.	Детаљи објекта	2021Y027-ПЗИ-А01-82.2
88.	Детаљ 1 – Детаљ хидроизолације темељне плоче и укопаног зида	
89.	Детаљ 2 – Детаљ пода трафо станице	

90.	Детаљ 3 – Детаљ степеништа	
91.	Детаљ 4 – Детаљ кроз сливник непроходне терасе	
92.	Детаљ 4а – Детаљ кроз сливник непроходне терасе 14 спрата	
93.	Детаљ 5 – Детаљ кроз сливник проходне терасе	
94.	Детаљ 6 – Детаљ различите обраде крова	
95.	Детаљ 7 – Детаљ обзиђивања инсталација на 3 спрату	
96.	Детаљ 8 – Детаљ фасаде другог спрата	
97.	Детаљ 9 – Детаљ различитих облога фасаде	
98.	Детаљ 10 – Детаљ кровног венца и мале терасе	
99.	Детаљ 11 – Детаљ кровне куполе	
100.	Детаљ 12 – Детаљ прекидног растојања	
101.	Детаљи застакљених унутрашњих преграда	2021Y027-ПЗИ-А01-82.3

 МАШИНОПРОЈЕКТ КОПРИНГ	2021У027-ПЗИ-А01	ИЗМЕНА	СТРАНА
--	------------------	--------	--------

1. 7 ГРАФИЧКА ДОКУМЕНТАЦИЈА

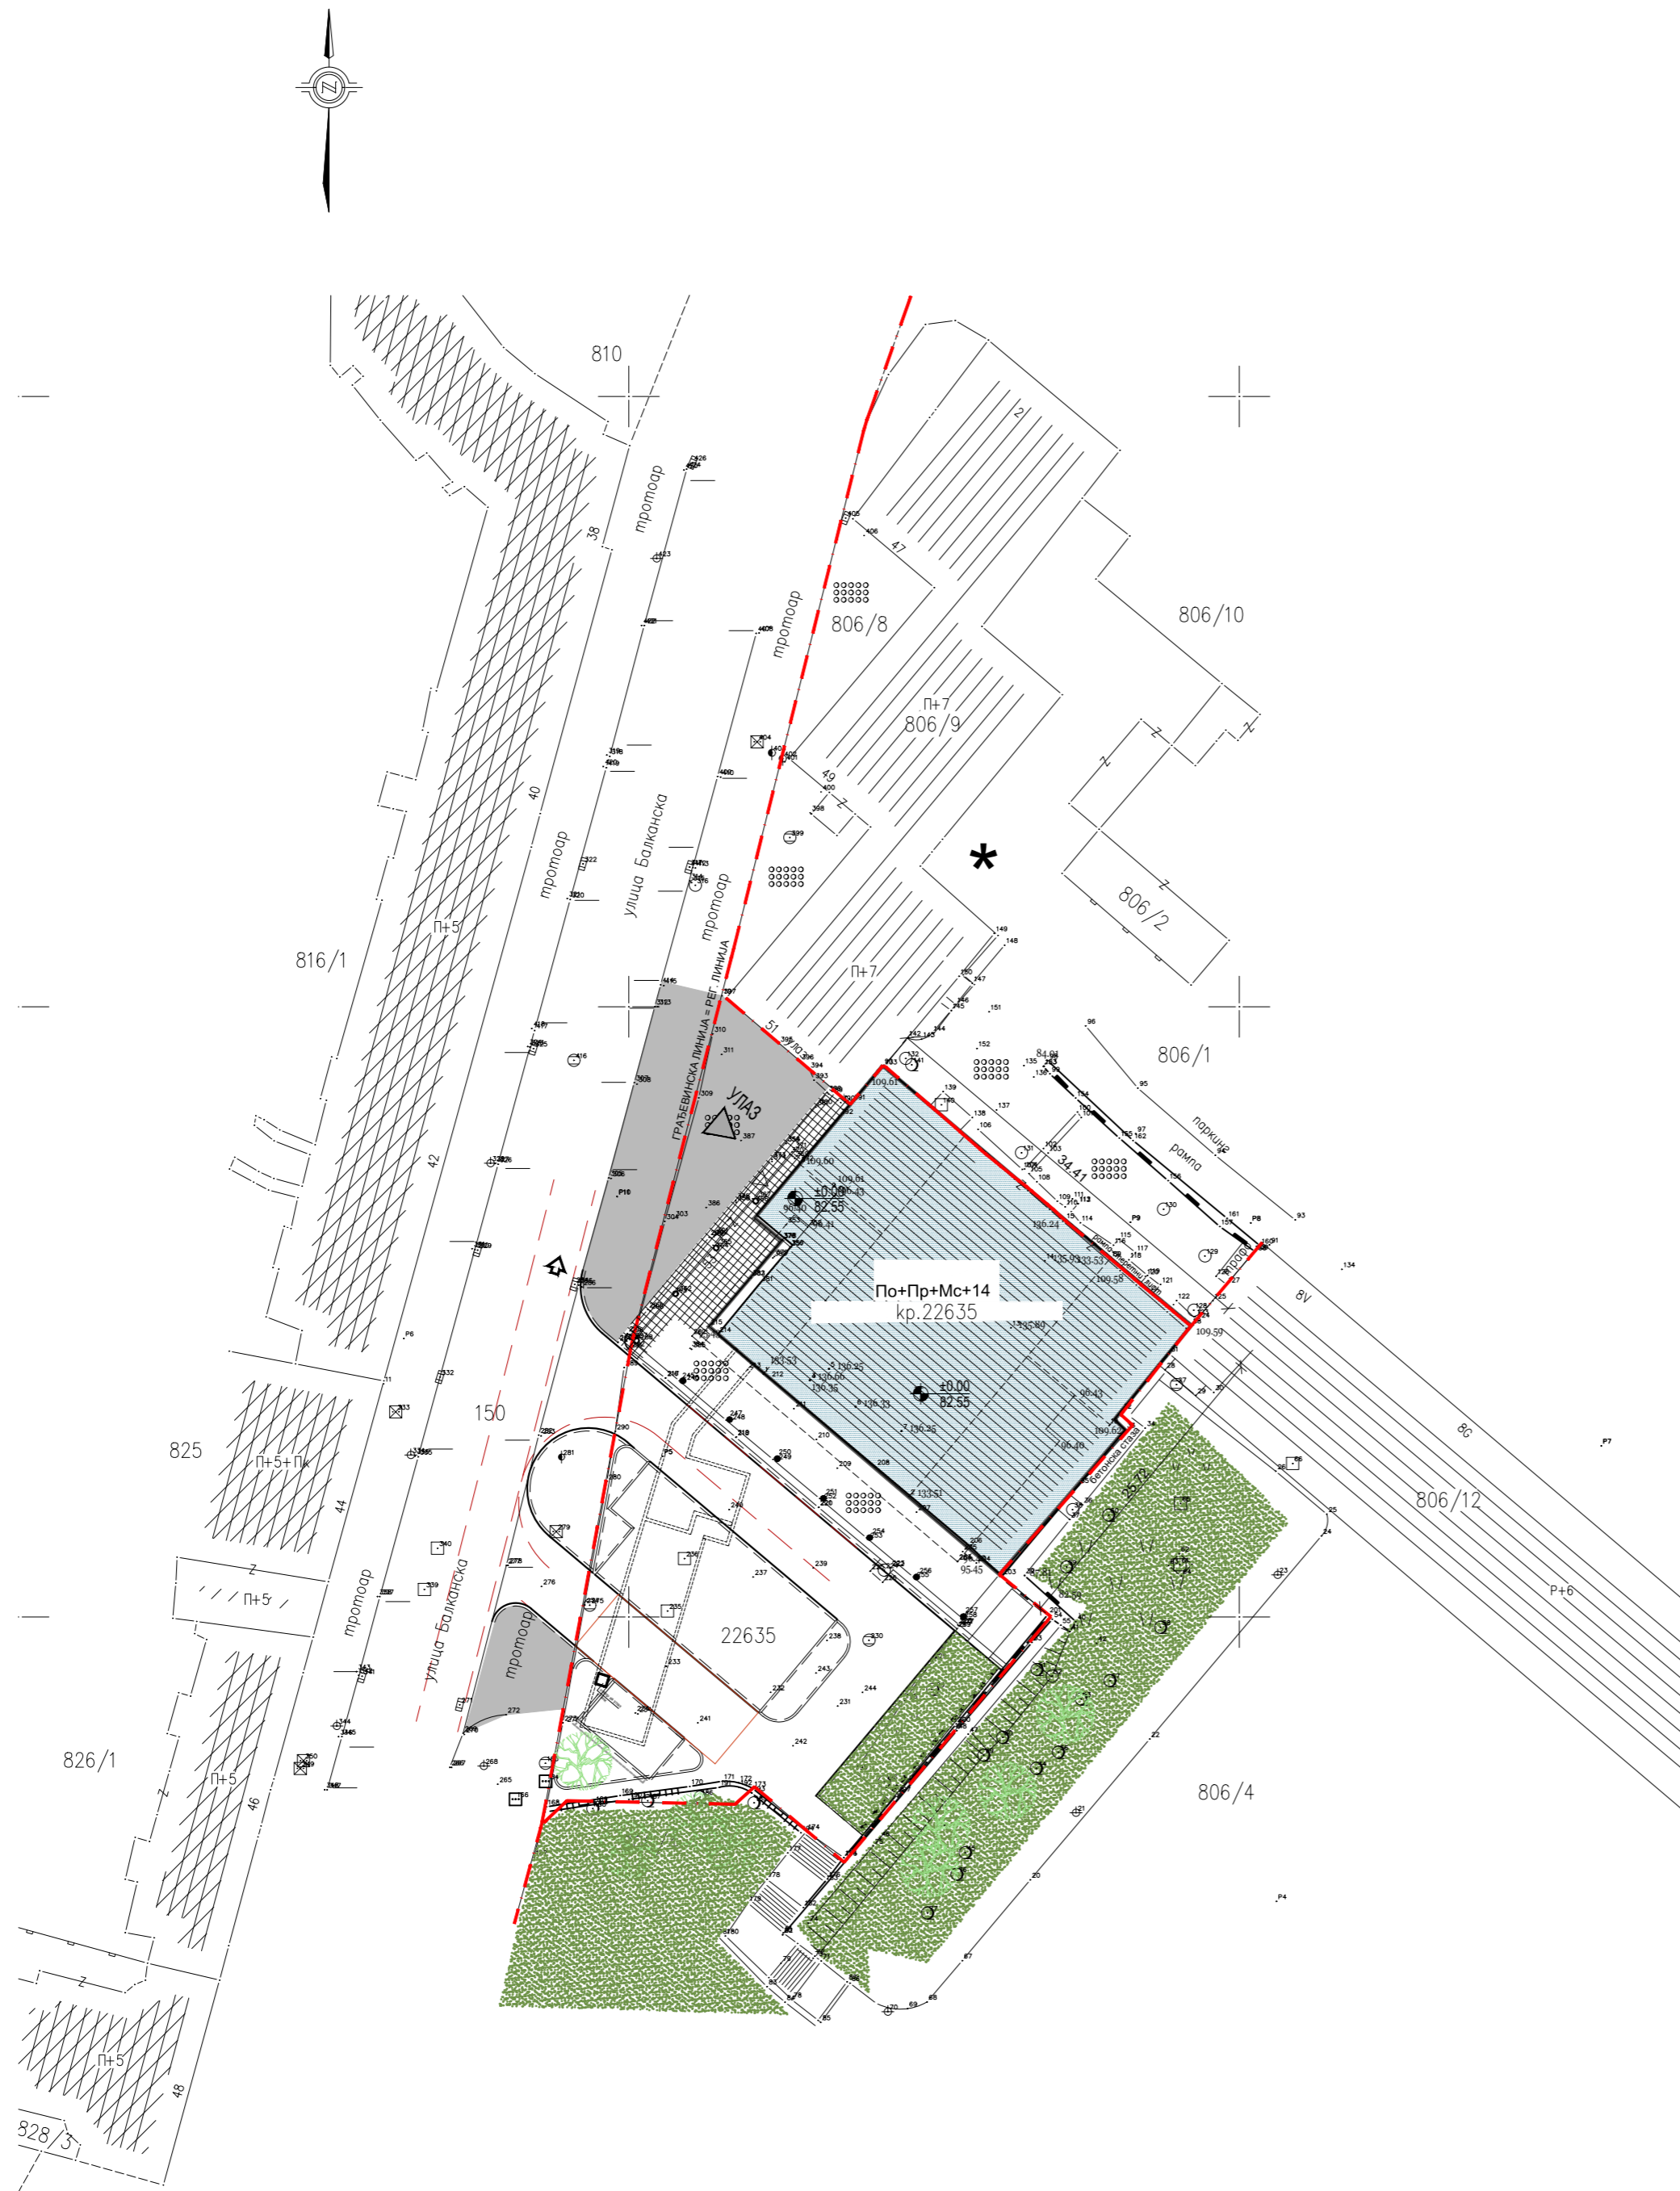

ОЗНАКЕ У ПРОЈЕКТУ:


- КОНТУРА ПРИЗЕМЉА ОБЈЕКТА
- ГРАЂЕВИНСКА ЛИНИЈА
- РЕГУЛАЦИОНА ЛИНИЈА = ГРАНИЦА К.П.
- ±0.00 / 76.60 ВИСИНСКА КОТА (mm)
- 1.5% ОЗНАКА ПАДА
- ▶ ОЗНАКА УЛАЗА

ЛЕГЕНДА:

- коловоз - асфалт
- ▨ тротоар - бехатон 6cm
- ▨ објекат
- ▨ зеленило на тлу
- 🌳 растиње

ЛЕГЕНДА

- Фактичко стање
- Катастарско стање
- Објекат
- 806/6 Број катастарске парцеле
- 95.64 Кота детаљне тачке
- 110.72 Кота венца
- Кота слемена
- Ограда жичана
- Ограда гвоздена
- Ограда-потпорни бетонски зид
- ⊖ Канализациони шахт
- ⊖ Сливник
- ⊖ Топловодни шахт
- ⊖ Хидрант - подземни
- ⊖ Водоводни шахт
- ⊕ Канделабр
- ⊗ Електро шахт
- ⊖ Листопадно дрво уска крошња
- ▨ Бетонска површина
- ▨ Травната површина


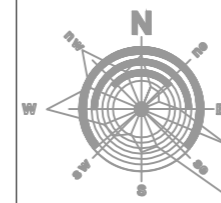


±0.00≅82.585

Одговорни пројектант
Ивана Клем, д.и.а.


Ivana Klem
Потпис

Имена и ознака	Опис измене	Датум	Одговорни урбаниста	Параф	
МАШИНОПРОЈЕКТ КОПРИНГ АКЦИОНАРСКО ДРУШТВО ЗА КОНСАЛТИНГ ПРОЈЕКТОВАЊЕ И ИНЖЕЊЕРИНГ 11000 БЕОГРАД, ДОБРИЊСКА 8а тел: +381 11 3635 700; факс: +381 11 2643 995; www.masinoprojekt.co.rs office@masinoprojekt.co.rs					
Пројектни центар	ПЦ1	Параф	Инвеститор	Број уговора	
Одговорни пројектант	Ивана Клем, дип.инж.арх. лиценца број 300 К124 11		РЕПУБЛИКА СРБИЈА - МИНИСТАРСТВО ФИНАНСИЈА Београд, Кнеза Милоша 20	2021У027	
Сарадници	Ивана Милошевић, д.и.а. Јелена Андрић, д.и.а. Милена Ђорђевић, д.и.а. Звонко Ђожић, д.и.а. Иван Ђаловић, д.и.а. Симо Делић, арх. техн.		Објекат	Број пројекта	
			Назив и ознака дела пројекта		2021У027-ПЗИ-А01
			Врста радова		
			РЕКОНСТРУКЦИЈА И ДОГРАДЊА		
Врста техничке документације	ПРОЈЕКАТ ЗА ИЗВОЂЕЊЕ (ПЗИ)		Назив цртежа	СИТУАЦИОНИ ПЛАН са положајем објекта на локацији	
Датум	Размера	Свеска	Број цртежа	Лист	Имена
04.2022.	1:500	1/5	2021У027-ПЗИ-А01-01	1/1	0

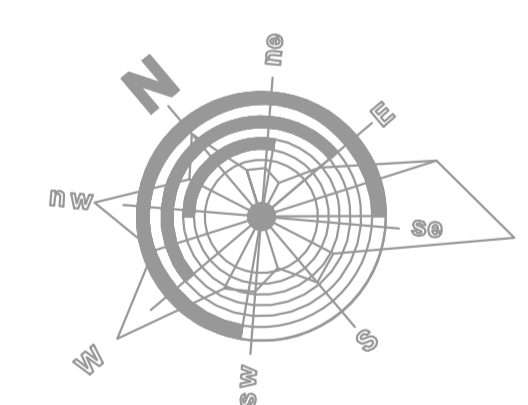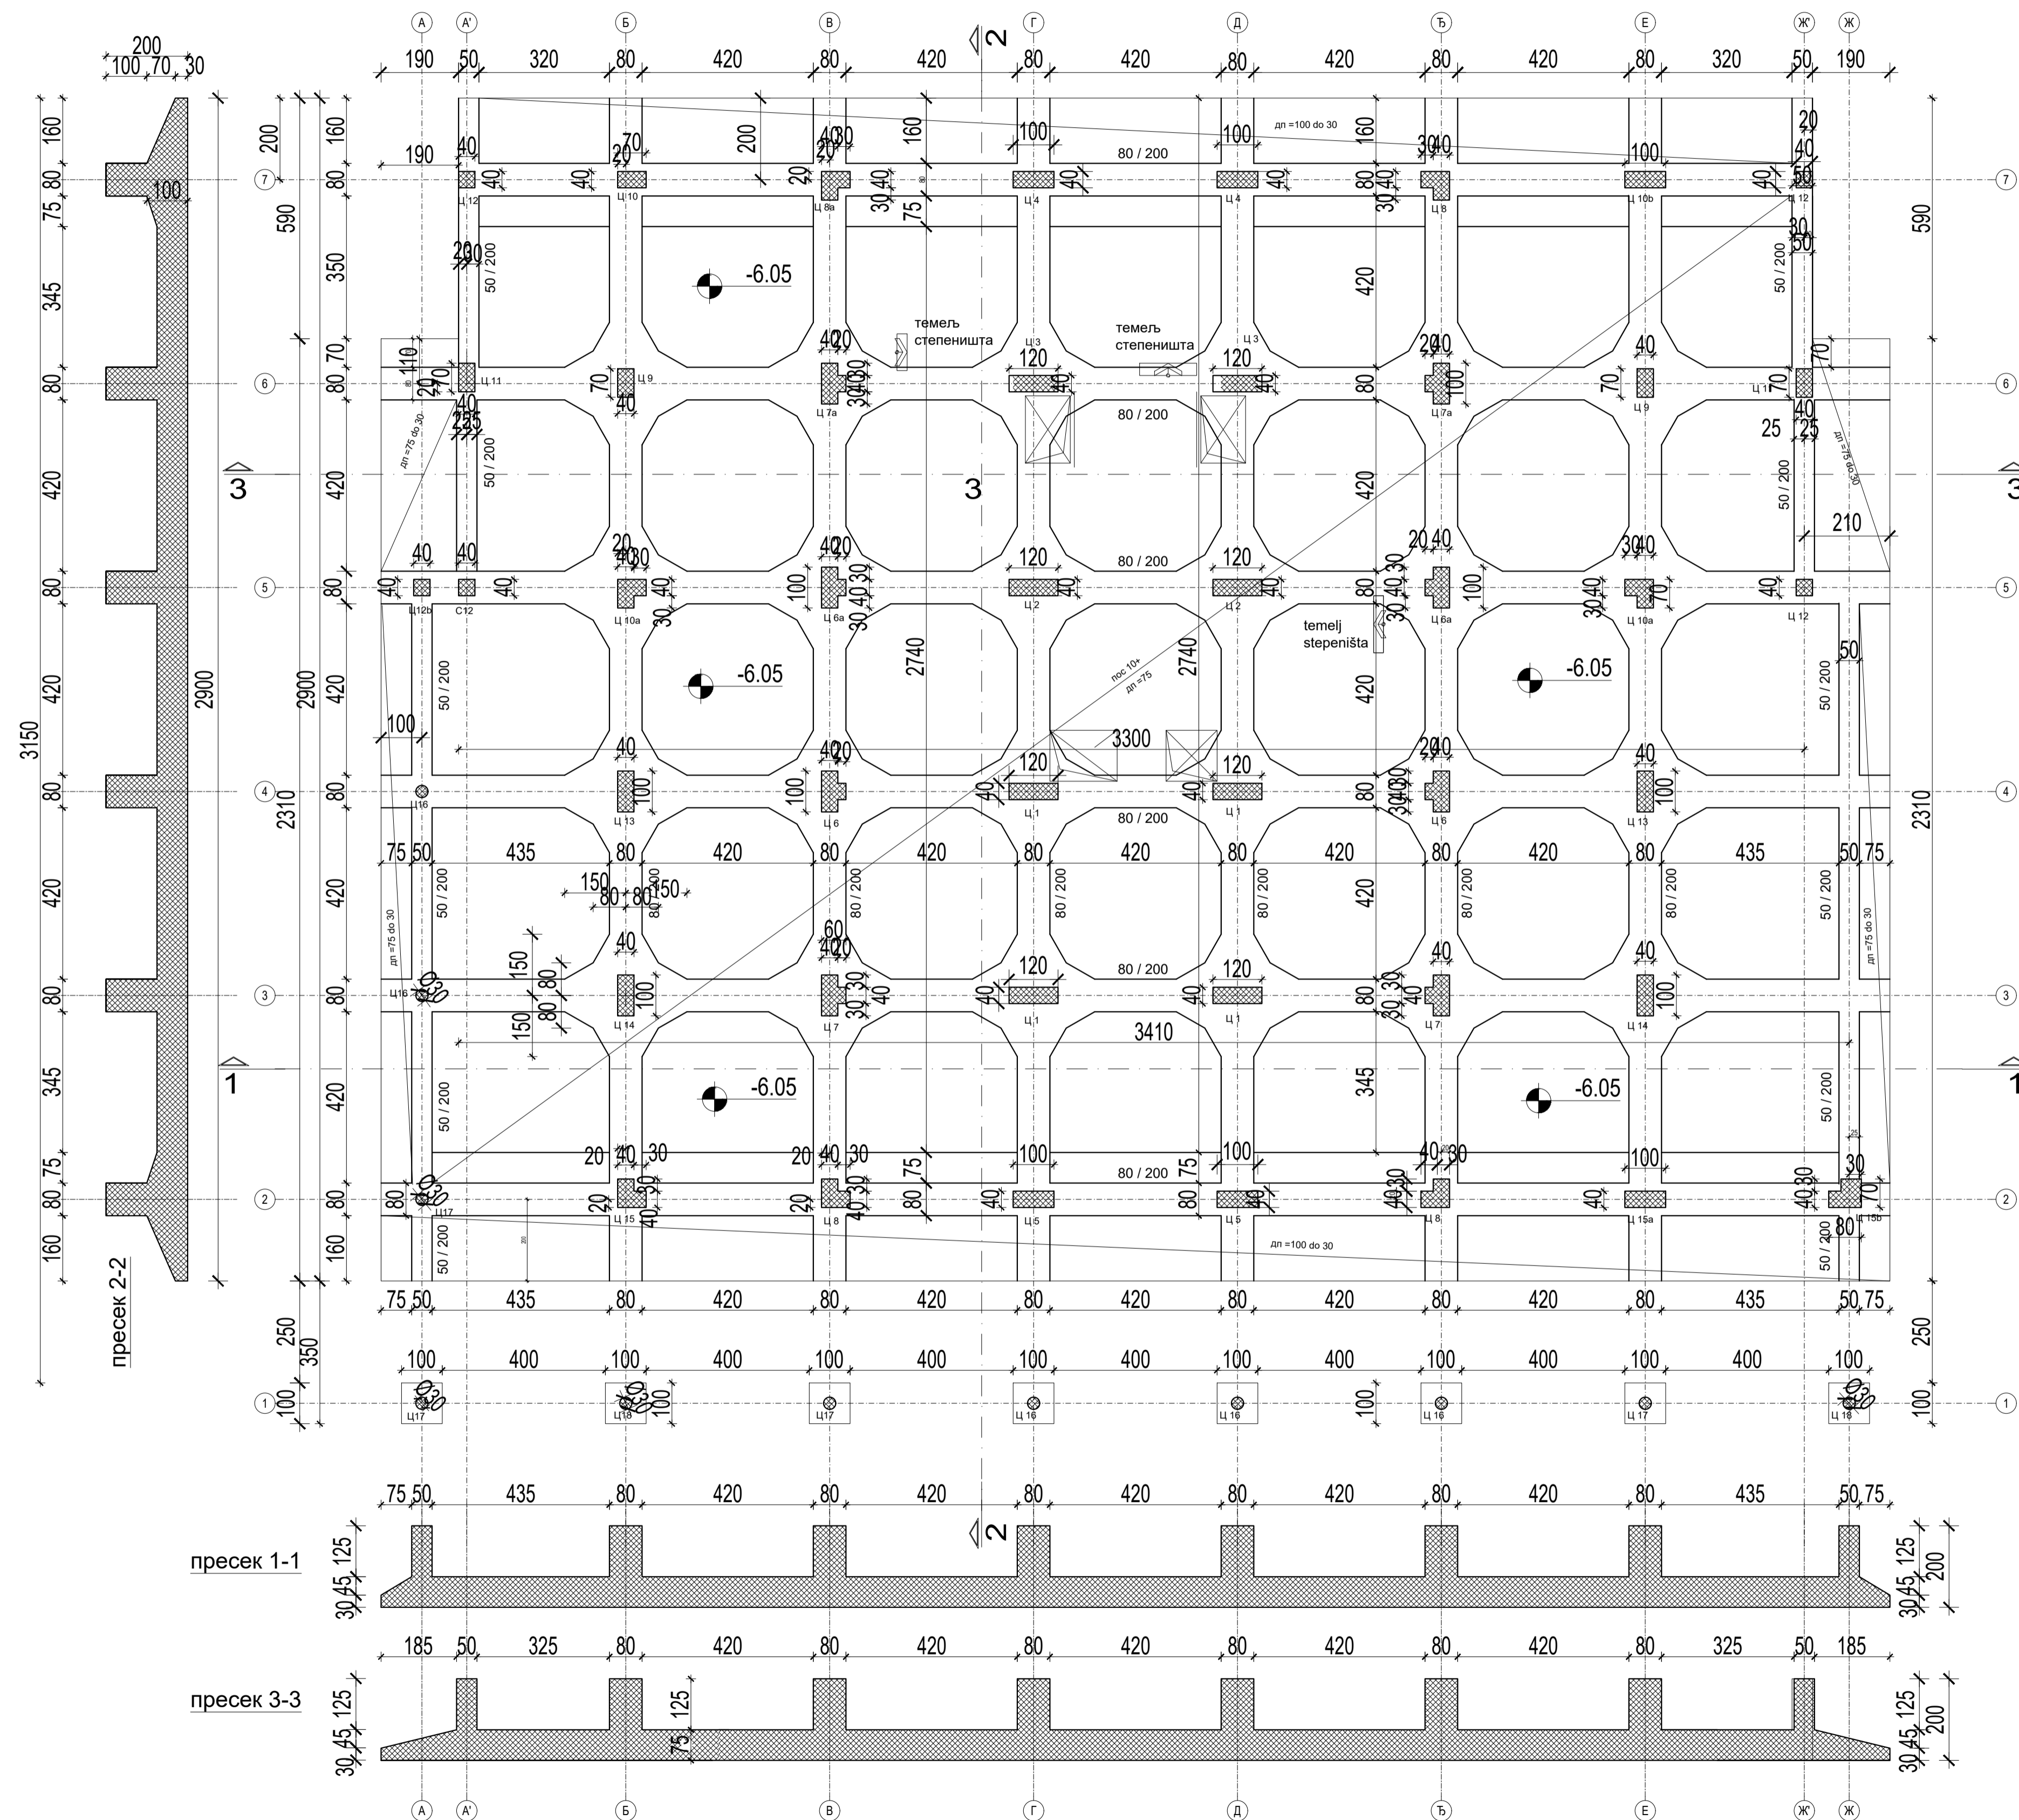

Одговорни пројектант
Ивона Клем, д.и.а.
Ivana Klem


±0.00=82.55					
Имена и ознака	Опис измене	Датум	Одговорни урбаниста	Параф	
		АКЦИОНАРСКО ДРУШТВО ЗА КОНСАЛТИНГ ПРОЈЕКТОВАЊЕ И ИНЖЕНЈЕРИНГ 11000 БЕОГРАД, ДОБРИЊСКА ВА тел: +381 11 3835 700; факс: +381 11 2643 995; www.mashinprojekt.co.rs office@mashinprojekt.co.rs			
Пројектни центар	ПЦ1	Параф	Инвеститор	РЕПУБЛИКА СРБИЈА - МИНИСТАРСТВО ФИНАНСИЈА Београд, Кнеза Милоша 20	
Одговорни пројектант	Ивона Клем, дипл. инж. арх. лиценца бр. 300 К124 11		Број уговора	2021У027	
Сарадници	Ивана Милошевић, д.и.а. Јелена Анђелић, д.и.а. Миљена Трпковић, д.и.а. Зорана Брашић, д.и.а. Иван Талковић, д.и.а. Снежана Делтић, арх. техн.		Објект	ЗГРАДА ДРЖАВНИХ ОРГАНА Београд, Балканска бр. 53, к.п. бр. 22635 КО Савски венац, Београд	
Врста техничке документације	ПРОЈЕКАТ ЗА ИЗВОЂЕЊЕ (ПЗИ)	Свеска	Назив цртежа	ОСНОВА ТЕМЕЉА - ПОСТОЈЕЋЕ СТАЊЕ	
Датум	04.2022.	Размер	1:200	Број цртежа	2021У027-ПЗИ-А01-02
		Свеска	1/5	Лист	1/1
				Имена	0

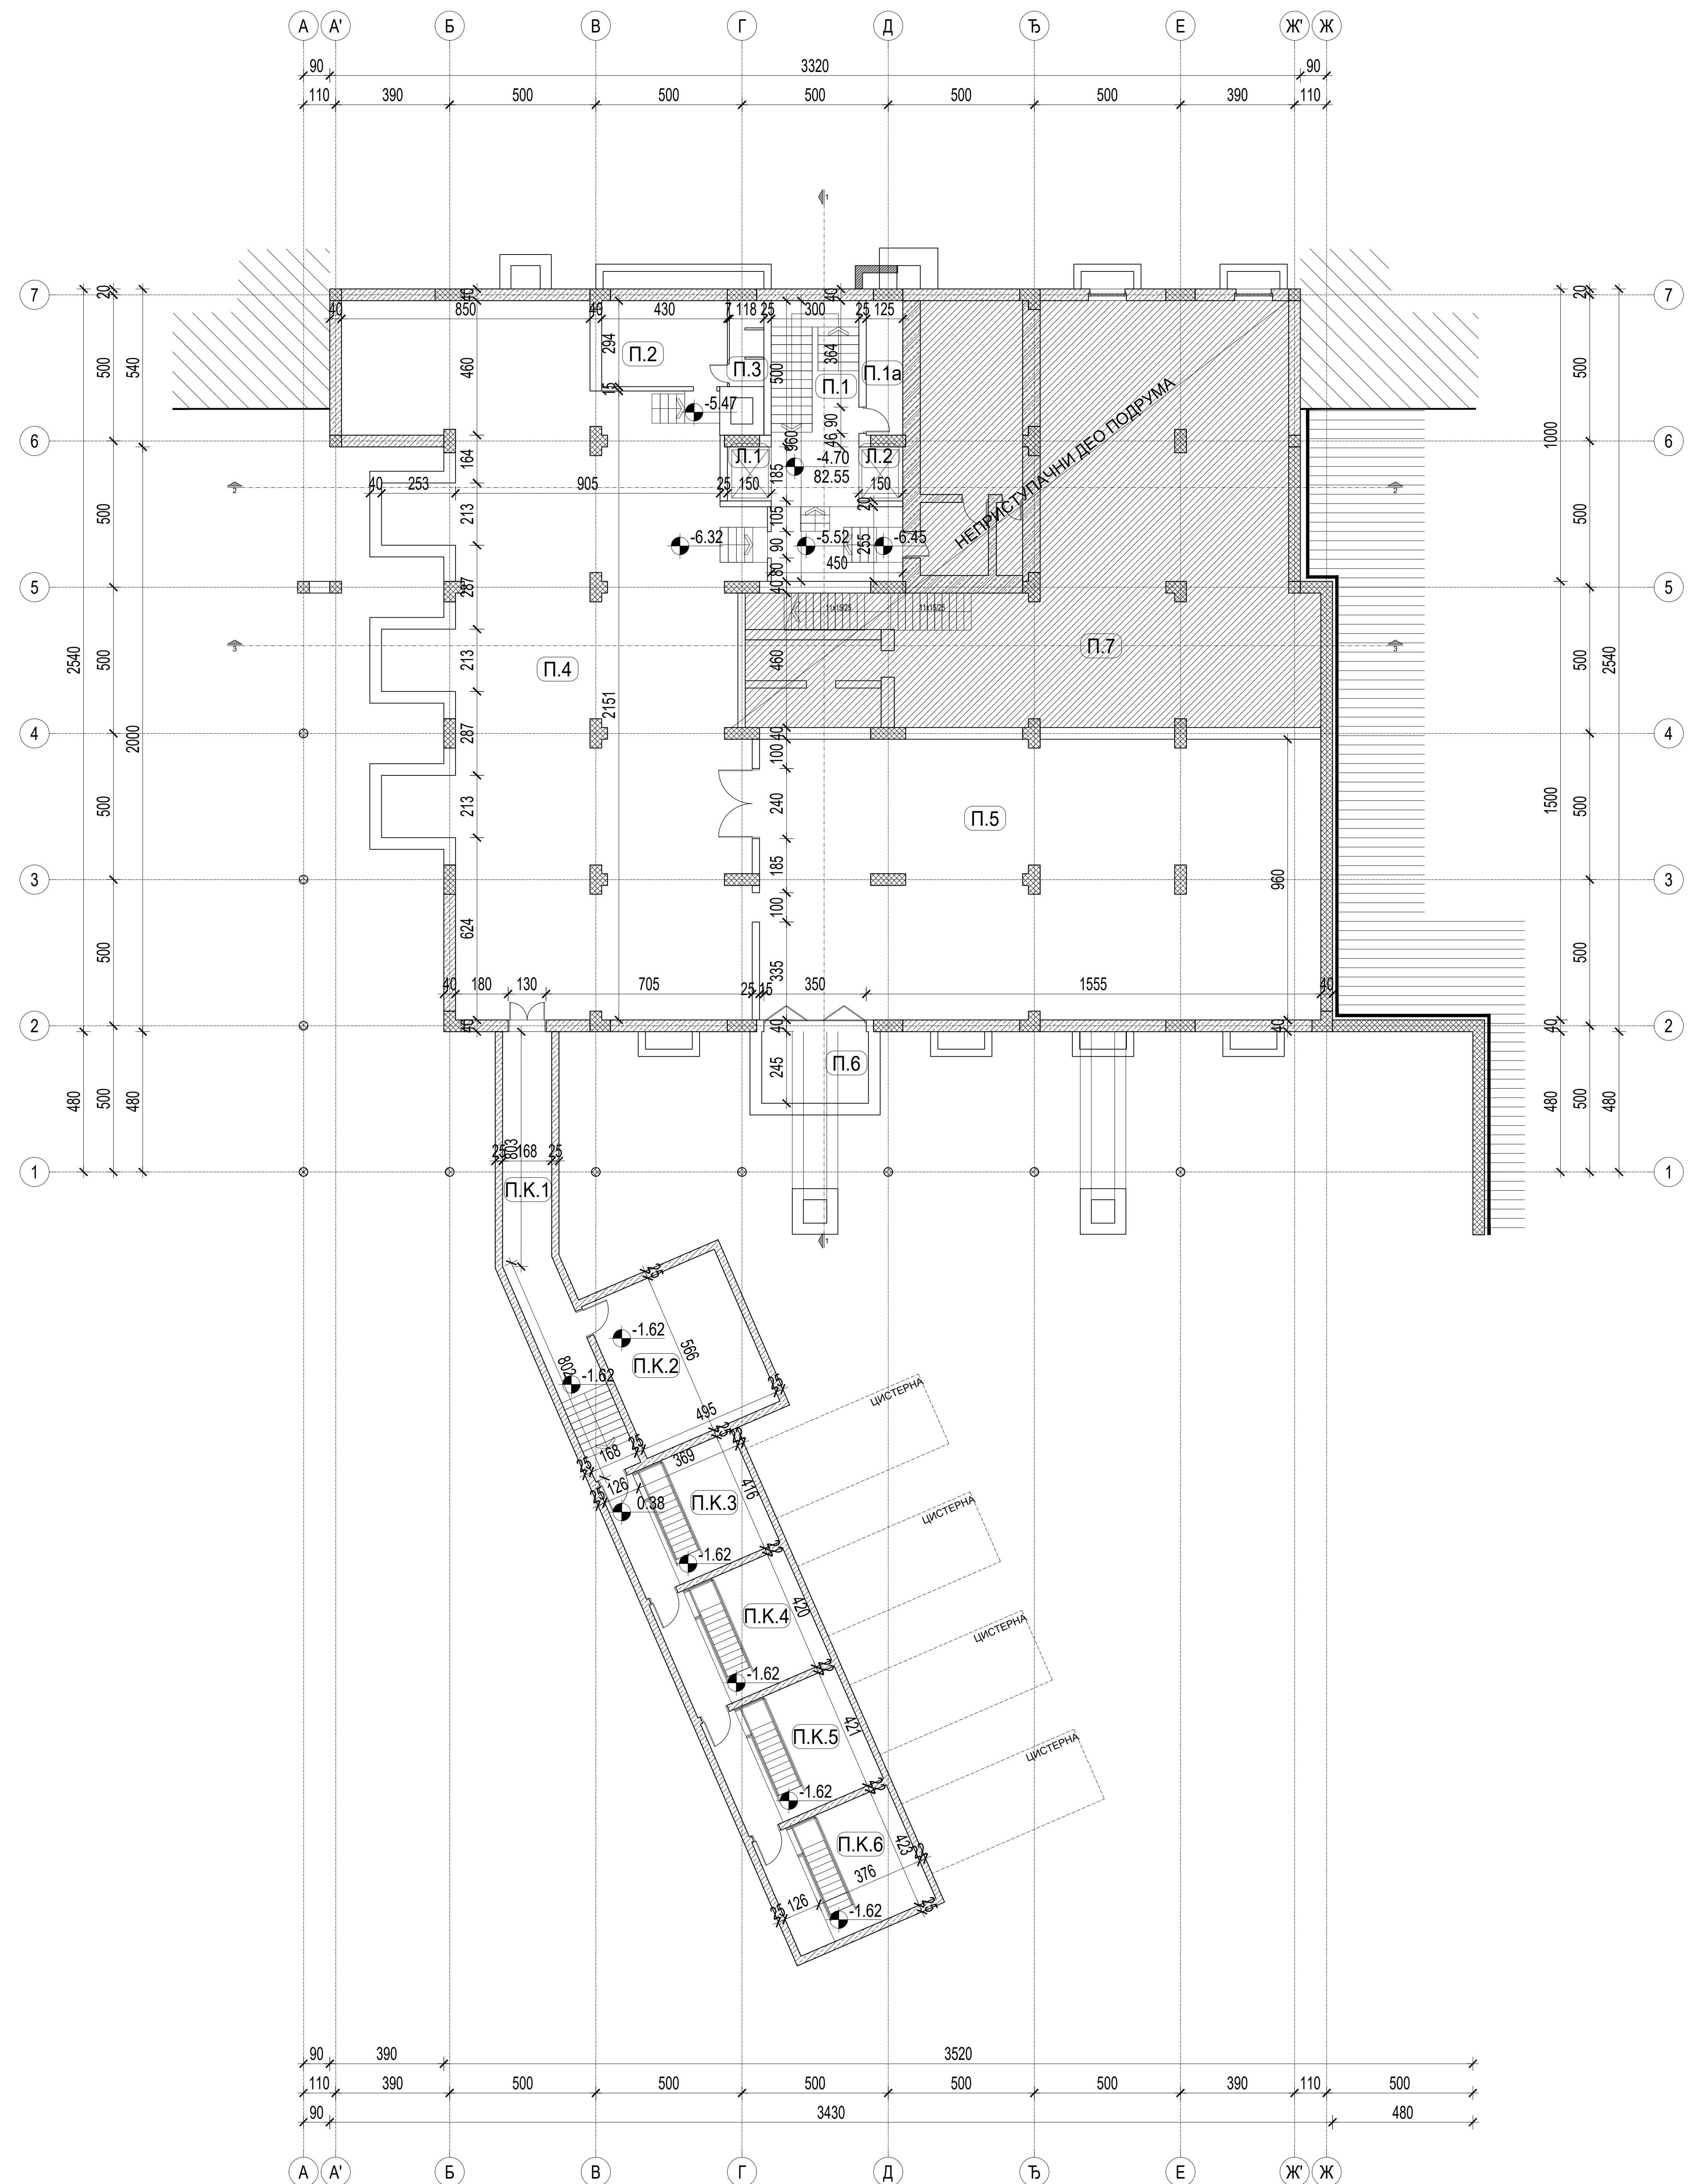

БАЛКАНСКА 53						
Бр/п	НАМЕНА ПРОСТОРИЈА	ПОВРШИНА		ОБРАДЕ ПРОСТОРИЈА		
		Плоштина (m²)	Обим (m³)	Поз.	Зид	Плафон
ОСНОВА ПОДРУМА - ПОСТОЈЕЋЕ СТАЊЕ						
П.1	СТЕПЕНИШТЕ	32.65	28.21			
П.1a	СОБА	5.75	11.70			
Л1	ПЛИТ	2.78	6.70			
Л2	ПЛИТ	2.77	6.70			
П.2	РАДИОНИЦА	12.64	14.48			
П.3	ТОАЛЕТ	3.39	10.85			
П.4	СОБА	237.77	98.91			
П.5	СОБА	183.96	59.40			
П.6	СОБА	9.99	12.80			
П.7	НЕПРИСТУПАНИ ДЕО					
УКУПНО НЕТО ПОВРШИНА ПОДРУМА		511.70	m²			
УКУПНО БРУТО ПОВРШИНА ПОДРУМА		811.15	m²			

Бр/п	НАМЕНА ПРОСТОРИЈА	ПОВРШИНА		ОБРАДЕ ПРОСТОРИЈА		
		Плоштина (m²)	Обим (m³)	Поз.	Зид	Плафон
ОСНОВА ПОДРУМА (КОТЛАРНИЦА) - ПОСТОЈЕЋЕ СТАЊЕ						
П.К.1	ХОДНИК	26.39	34.78			
П.К.2	МАЗУТАРА	28.02	21.22			
П.К.3	КОТЛАРНИЦА	20.63	18.24			
П.К.4	КОТЛАРНИЦА	20.86	18.34			
П.К.5	КОТЛАРНИЦА	21.02	18.41			
П.К.6	КОТЛАРНИЦА	21.20	18.48			
УКУПНА НЕТО ПОВРШИНА ПОДРУМА		138.12	m²			
УКУПНА БРУТО ПОВРШИНА ПОДРУМА		183.38	m²			

- ОЗНАКЕ У ПРОЈЕКТУ:**
- ▲ ±0.00 ВИСИЧКА КОТА
 - (4.41) ОЗНАКЕ ПРОСТОРИЈА
 - 3 ОЗНАКА ПРЕСЕКА
- ЛЕГЕНДА МАТЕРИЈАЛА:**
- АРМИРАНИ БЕТОН
 - ▨ НАБИЈЕНИ БЕТОН
 - ▩ ШЉАКО БЕТОН
 - ▧ ГИТЕР БЛОК
 - ▨ МОНТ. ПАНЕЛ - ГИПСКАРТОНСКЕ ПЛОЧЕ
 - ▩ МОНТ. ПАНЕЛ

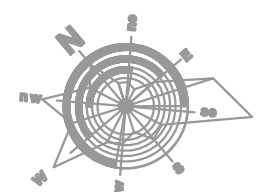

±0.00±82.55

Имена и ознака: _____ Опис: _____ Датум: _____ Опредељени уредници: _____ Периф: _____

МАШИНОПРОЈЕКТ АДИЦИОНАРНО ДРУШТВО ЗА КОНСАЛТИНГ
 ПРОЈЕКТОВАЊЕ И ИНЖИЊЕРИНГ
 11000 БЕОГРАД, ДОСРПРИСКИ Бр.
 тел: +381 11 3632 700, факс: +381 11 2643 995;
 www.masinoprojekt.co.rs, office@masinoprojekt.co.rs

РЕПУБЛИКА СРБИЈА - МИНИСТАРСТВО ФИНАНСИЈА
 БЕОГРАД, БЕЛАНКАСКА Бр. 53


ЗГРАДА ДРЖАВНИХ ОРГАНА
 Београд, Кнеза Милоша 20

И.П. Бр. 22635 КО Савски венац, Београд

1/1 - ПРОЈЕКАТ АРХИТЕКТУРЕ
 РЕКОНСТРУКЦИЈА И ДОГРАДЊА

ПРОЈЕКАТ ЗА ИЗВОЂЕЊЕ
 (ПЗМ) ОСНОВА ПОДРУМА (обједињена
 са додатком мазутаре) - ПОСТОЈЕЋЕ СТАЊЕ

04.2022. 1:200 1/5 2021/027-ПЗМ-А01-03 1/3 0

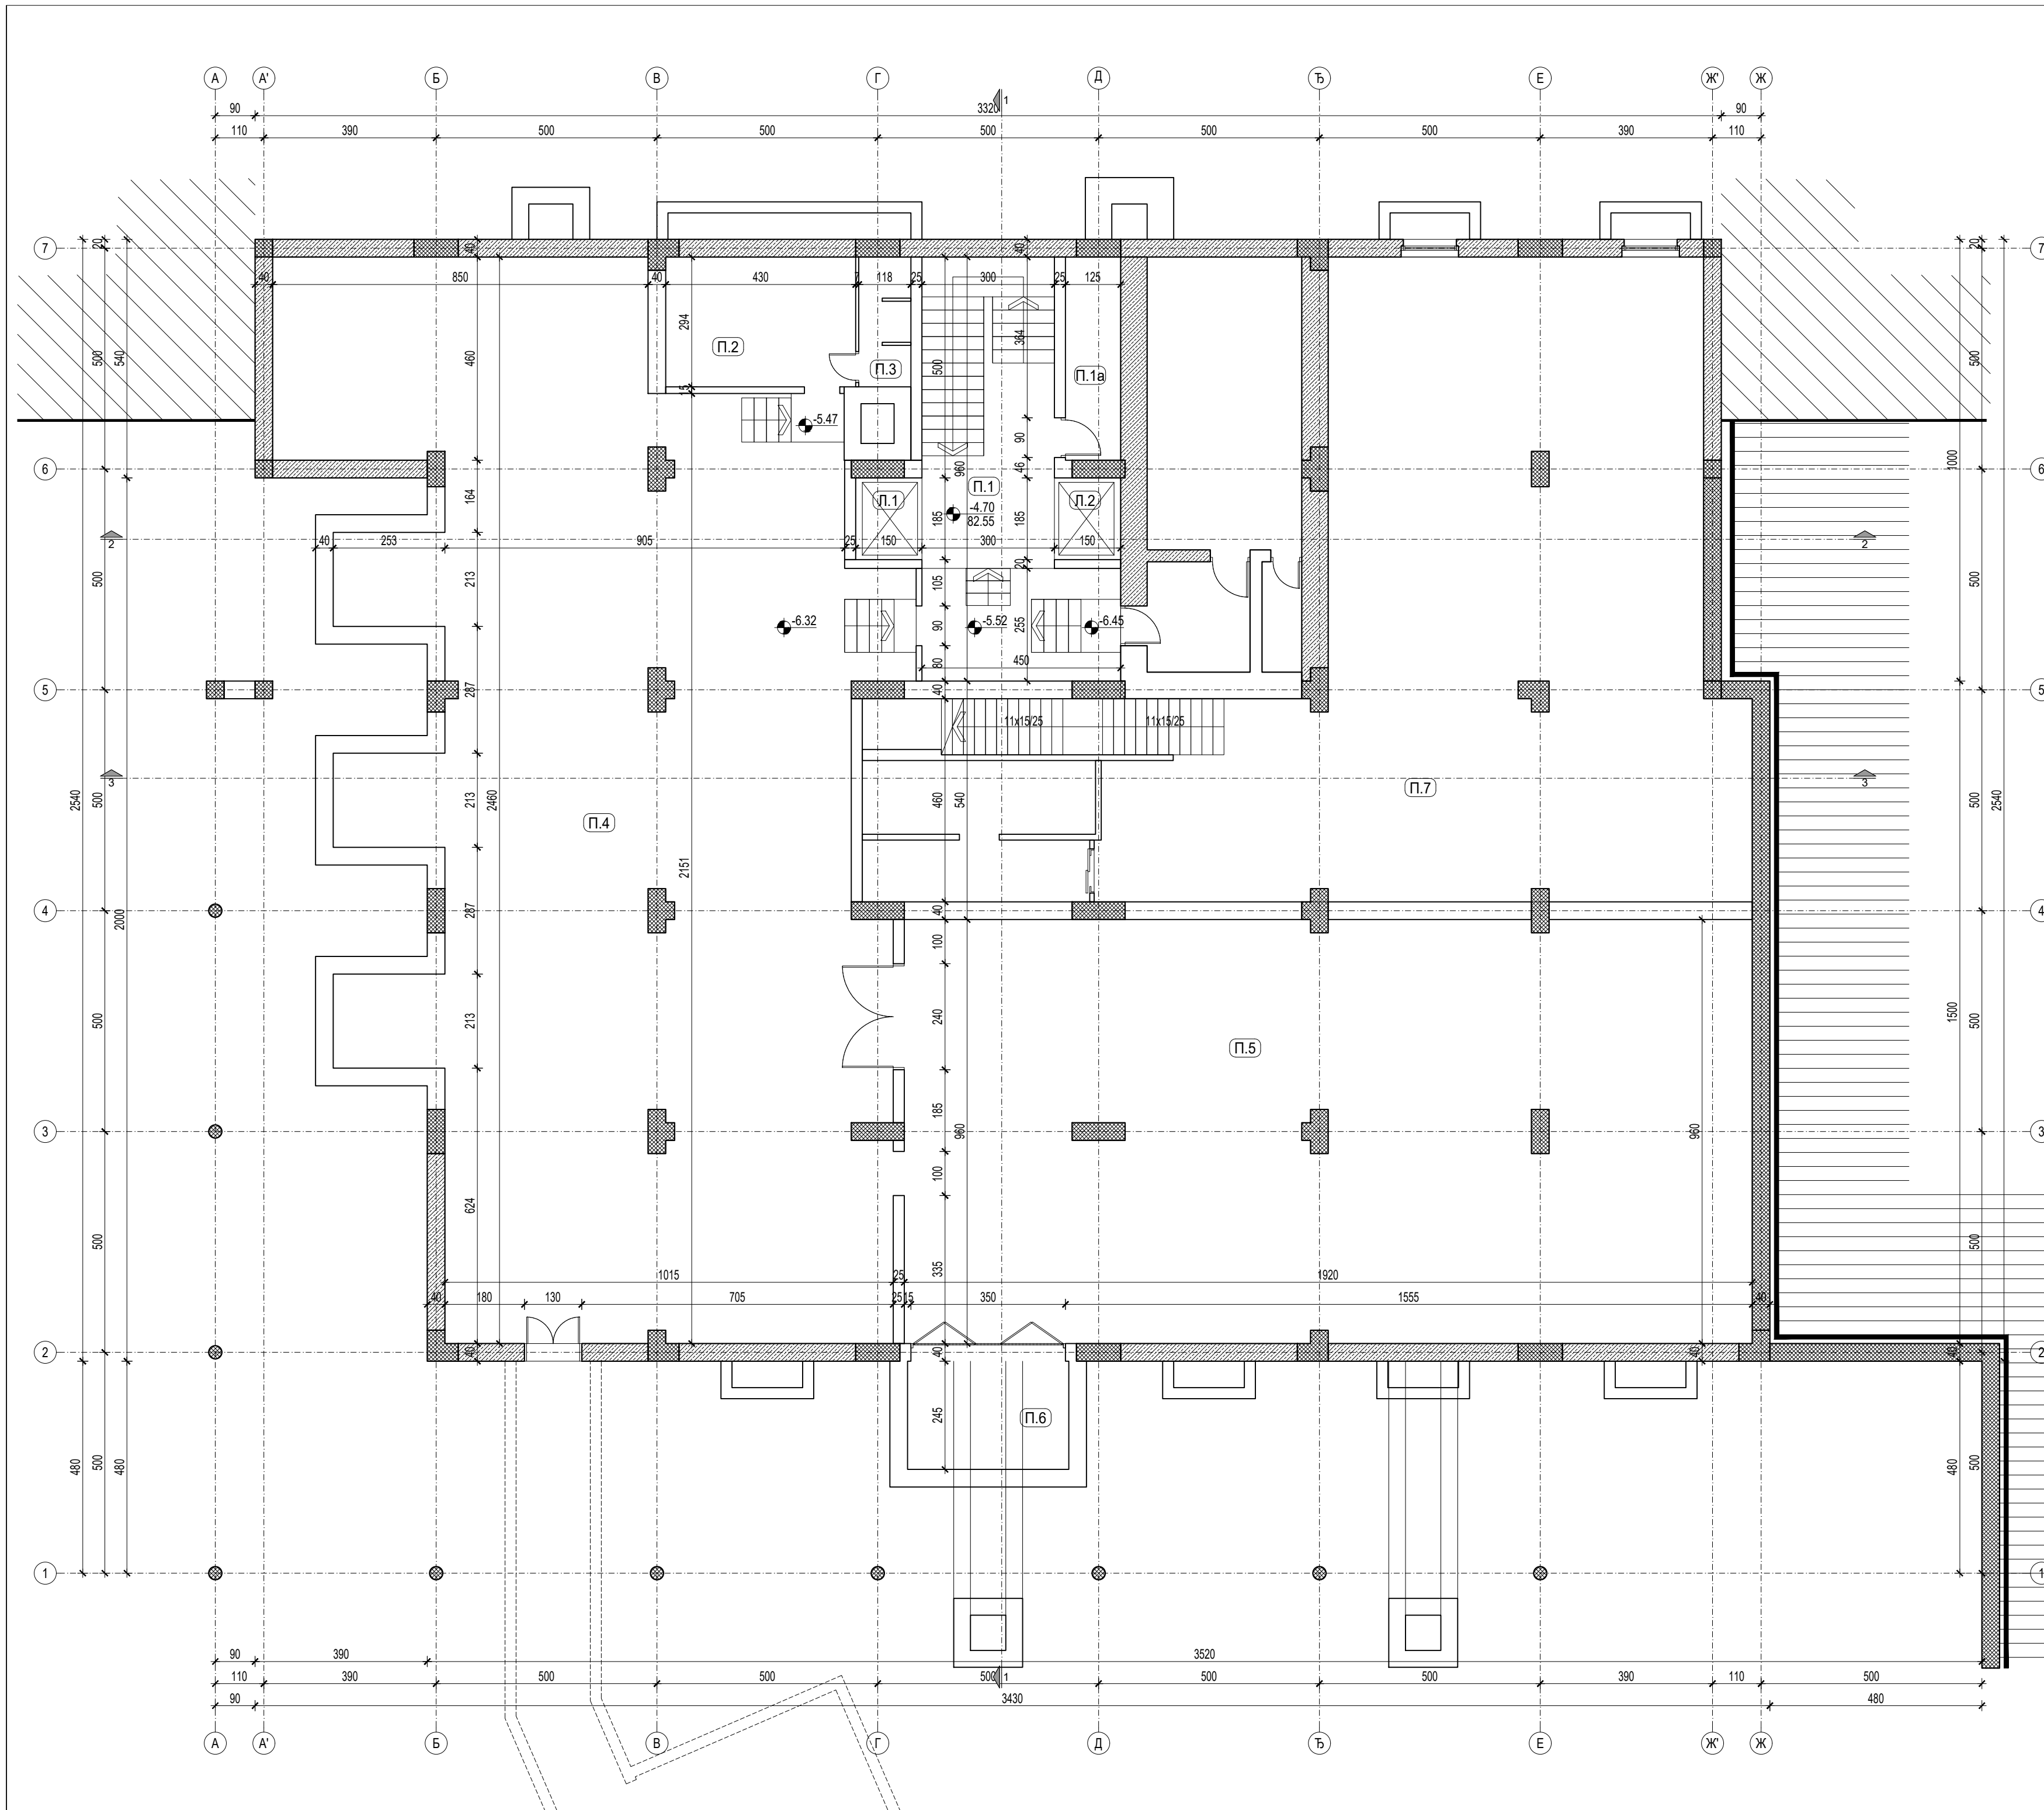

БАЛКАНСКА 53


Број	НАМЕНА ПРОСТОРИЈА	ПОВРШИНА	ОБЈЕМ	ОБРАДЕ ПРОСТОРИЈА		
		(m²)	(m³)	Под	Зид	Плафон
ОСНОВА ПОДРУМА ИСПОД ОБЈЕКТА - РУШИ СЕ						
П.1	СТЕПЕНИШТЕ	32.65	28.21			
П.1а	СОБА	5.75	11.70			
Л.1	ЛИФТ	2.78	6.70			
Л.2	ЛИФТ	2.77	6.70			
П.2	РАДИОНИЦА	12.64	14.48			
П.3	ТОАЛЕТ	3.39	10.85			
П.4	СОБА	257.77	98.91			
Р.5	СОБА	183.96	59.40			
П.6	СОБА	9.99	12.80			
П.7	НЕПРИСТУПАЧНИ ДЕО ПОДРУМА					
УКУПНА НЕТО ПОВРШИНА ПОДРУМА		511.70	m²			
УКУПНА БРУТО ПОВРШИНА ПОДРУМА		811.12	m²			

ОЗНАКЕ У ПРОЈЕКТУ:

- ±0.00, 82.55 ВИСИНСКА КОТА
- (4.41) ОЗНАКЕ ПРОСТОРИЈА
- 3 ОЗНАКА ПРЕСЕКА

ЛЕГЕНДА МАТЕРИЈАЛА:


- АРМИРАНИ БЕТОН
- НАБИЈЕНИ БЕТОН
- ШЉАКО БЕТОН
- ГИТЕР БЛОК
- МОНТ. ПАНЕЛ - ГИПСКАРТОНСКЕ ПЛОЧЕ
- МОНТ. ПАНЕЛ

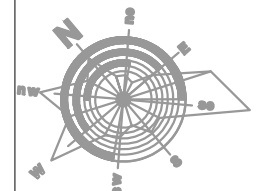

±0.00≅82.55

Одговорни пројектант
Ивона Клем, д.и.а.
Ivona Klem
Потпис

Имена и ознака	Опис измене	Датум	Одговорни урбаниста	Параф
Пројектни центар	ПЦ1	Параф	Акционарско друштво за консалтинг ПРОЈЕКТОВАЊЕ И ИНЖЕЊЕРИНГ 11000 БЕОГРАД, ДОБРИЊСКА 8а тел: +381 11 3635 700; факс: +381 11 2643 995; www.masinoprojekt.co.rs office@masinoprojekt.co.rs	Број уговора 2021Y027
Одговорни пројектант	Ивона Клем, дипл.инж.арх. лиценца број 300 К124 11		РЕПУБЛИКА СРБИЈА - МИНИСТАРСТВО ФИНАНСИЈА Београд, Кнеза Милоша 20	
Сарадници	Ивана Милошевић, д.и.а. Јелена Андрић, д.и.а. Милена Ђорђевић, д.и.а. Звонко Божић, д.и.а. Иван Раговић, д.и.а. Симо Делић, арх. техн.		ЗГРАДА ДРЖАВНИХ ОРГАНА Београд, Балканска бр. 53, к.п. бр. 22635 КО Савски венац, Београд	Број пројекта 2021Y027- ПЗИ-А01
Врста техничке документације	ПРОЈЕКАТ ЗА ИЗВОЂЕЊЕ (ПЗИ)	Назив цртежа	ОСНОВА ПОДРУМА ИСПОД ОБЈЕКТА - ПОСТОЈЕЋЕ СТАЊЕ	
Датум	Размера	Свеска	Број цртежа	Лист
04.2022.	1:100	1/5	2021Y027-ПЗИ-А01-04	2/3
				Имена
				0

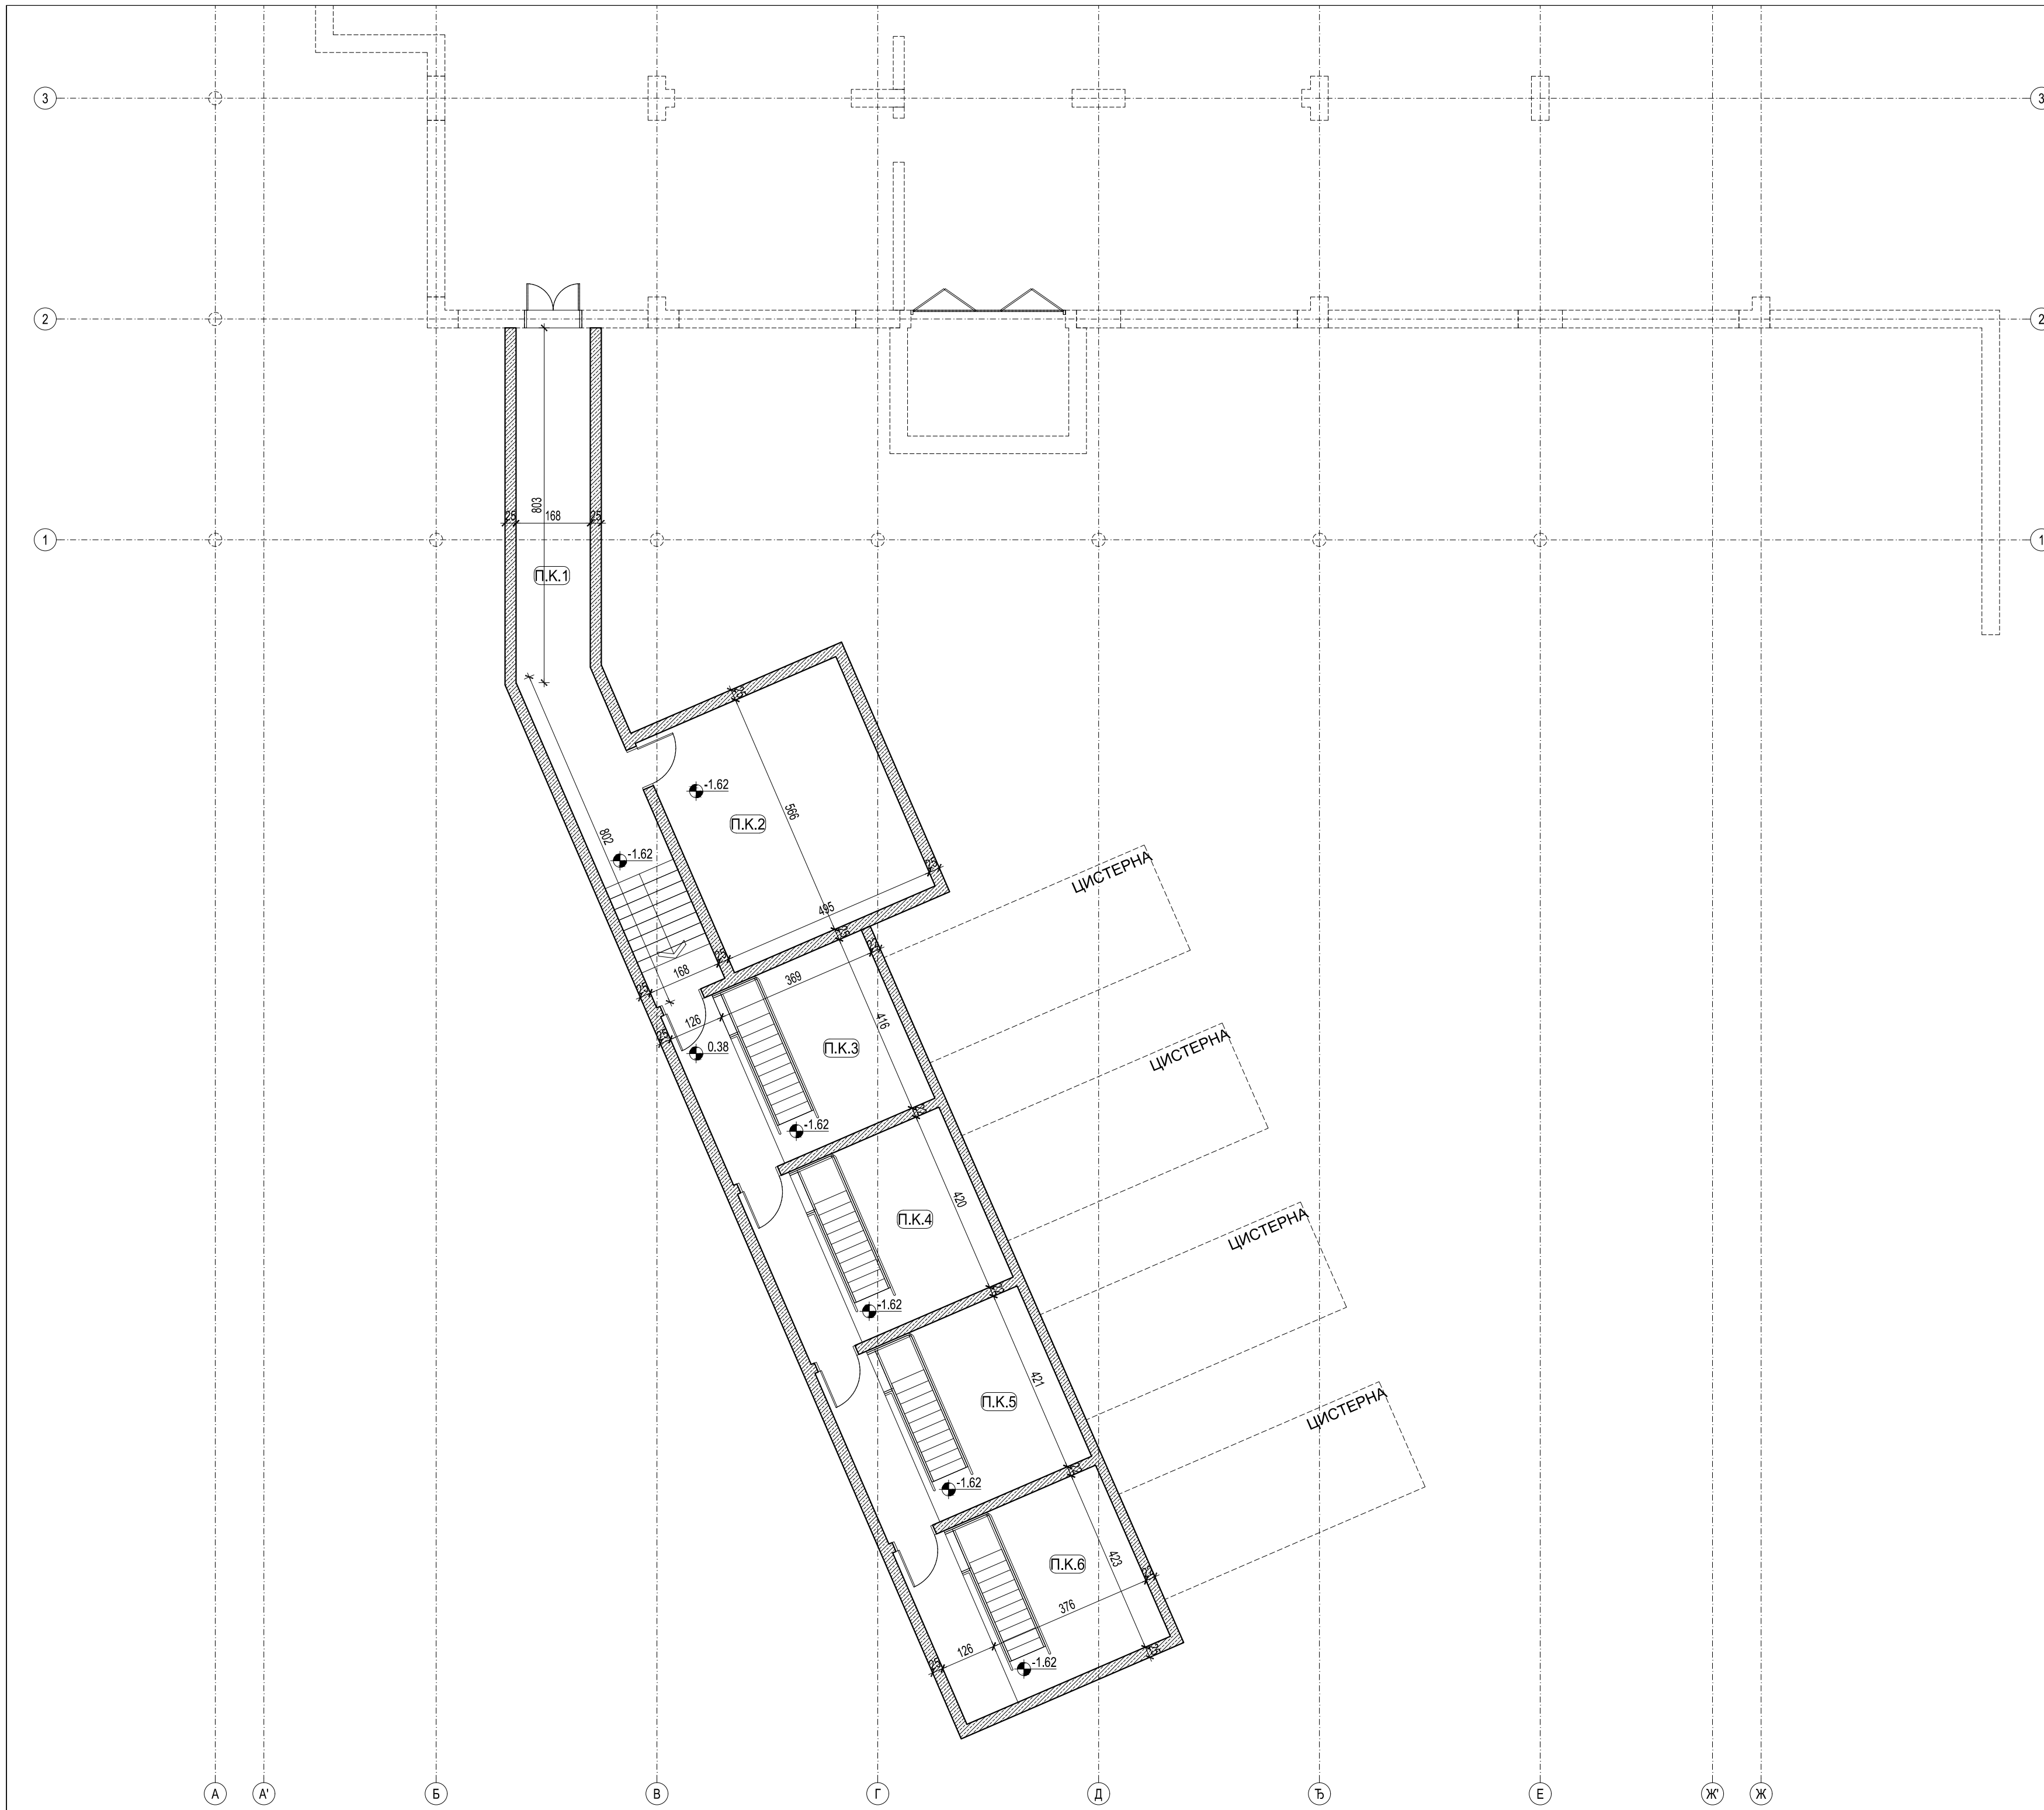

БАЛКАНСКА 53


Број	НАМЕНА ПРОСТОРИЈА	ПОВРШИНА	ОБИМ	ОБРАДЕ ПРОСТОРИЈА		
		(m²)	(m³)	Под	Зид	Плафон
ОСНОВА ПОДРУМА (МАЗУТАРА) - РУШИ СЕ						
П.К.1	ХОДНИК	26.39	34.78			
П.К.2	МАЗУТАРА	28.02	21.22			
П.К.3	КОТЛАРНИЦА	20.63	18.24			
П.К.4	КОТЛАРНИЦА	20.86	18.34			
П.К.5	КОТЛАРНИЦА	21.02	18.41			
П.К.6	КОТЛАРНИЦА	21.20	18.48			
УКУПНО НЕТО ПОВРШИНА МАЗУТАРЕ		138.12	m²			
УКУПНО БРУТО ПОВРШИНА МАЗУТАРЕ		163.38	m²			

ОЗНАКЕ У ПРОЈЕКТУ:

- ±0.00 / 82.55 ВИСИНСКА КОТА
- (4.41) ОЗНАКЕ ПРОСТОРИЈА
- 3 ОЗНАКА ПРЕСЕКА

ЛЕГЕНДА МАТЕРИЈАЛА:


- АРМИРАНИ БЕТОН
- НАБИЈЕНИ БЕТОН
- ШЉАКО БЕТОН
- ГИТЕР БЛОК
- МОНТ. ПАНЕЛ - ГИПСКАРТОНСКЕ ПЛОЧЕ
- МОНТ. ПАНЕЛ

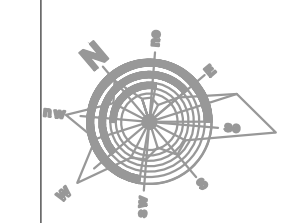

±0.00≅82.55

Одговорни пројектант
Ивона Клем, д.и.а.
Ivona Klem
Потпис

Имена и ознака	Опис измене	Датум	Одговорни урбаниста	Параф
МАШИНОПРОЈЕКТ КОПРИНГ				
АКЦИОНАРСКО ДРУШТВО ЗА КОНСАЛТИНГ ПРОЈЕКТОВАЊЕ И ИНЖЕЊЕРИНГ 11000 БЕОГРАД, ДОБРИЊСКА 8а тел: +381 11 3635 700; факс: +381 11 2643 995; www.masinoprojekt.co.rs office@masinoprojekt.co.rs				
Пројектни центар	ПЦ1	Параф	Инвеститор	Број уговора
Одговорни пројектант	Ивона Клем, дипл.инж.арх. лиценца број 300 К124 11		РЕПУБЛИКА СРБИЈА - МИНИСТАРСТВО ФИНАНСИЈА Београд, Кнеза Милоша 20	2021У027
Сарадници	Ивана Милошевић, д.и.а. Јелена Андројић, д.и.а. Милена Ђорђевић, д.и.а. Звонко Божић, д.и.а. Иван Ђаловић, д.и.а. Симо Делић, арх. техн.		ЗГРАДА ДРЖАВНИХ ОРГАНА Београд, Балканска бр. 53, к.п. бр. 22635 КО Савски венац, Београд	Број пројекта 2021У027- ПЗИ-А01
Врста техничке документације	ПРОЈЕКАТ ЗА ИЗВОЂЕЊЕ (ПЗИ)		Назив цртежа ОСНОВА ПОДРУМА (МАЗУТАРА) - ПОСТОЈЕЋЕ СТАЊЕ	
Датум	Размера	Свеска	Број цртежа	Лист
04.2022.	1:200	1/5	2021У027-ПЗИ-А01-05	3/3
				Имена
				0

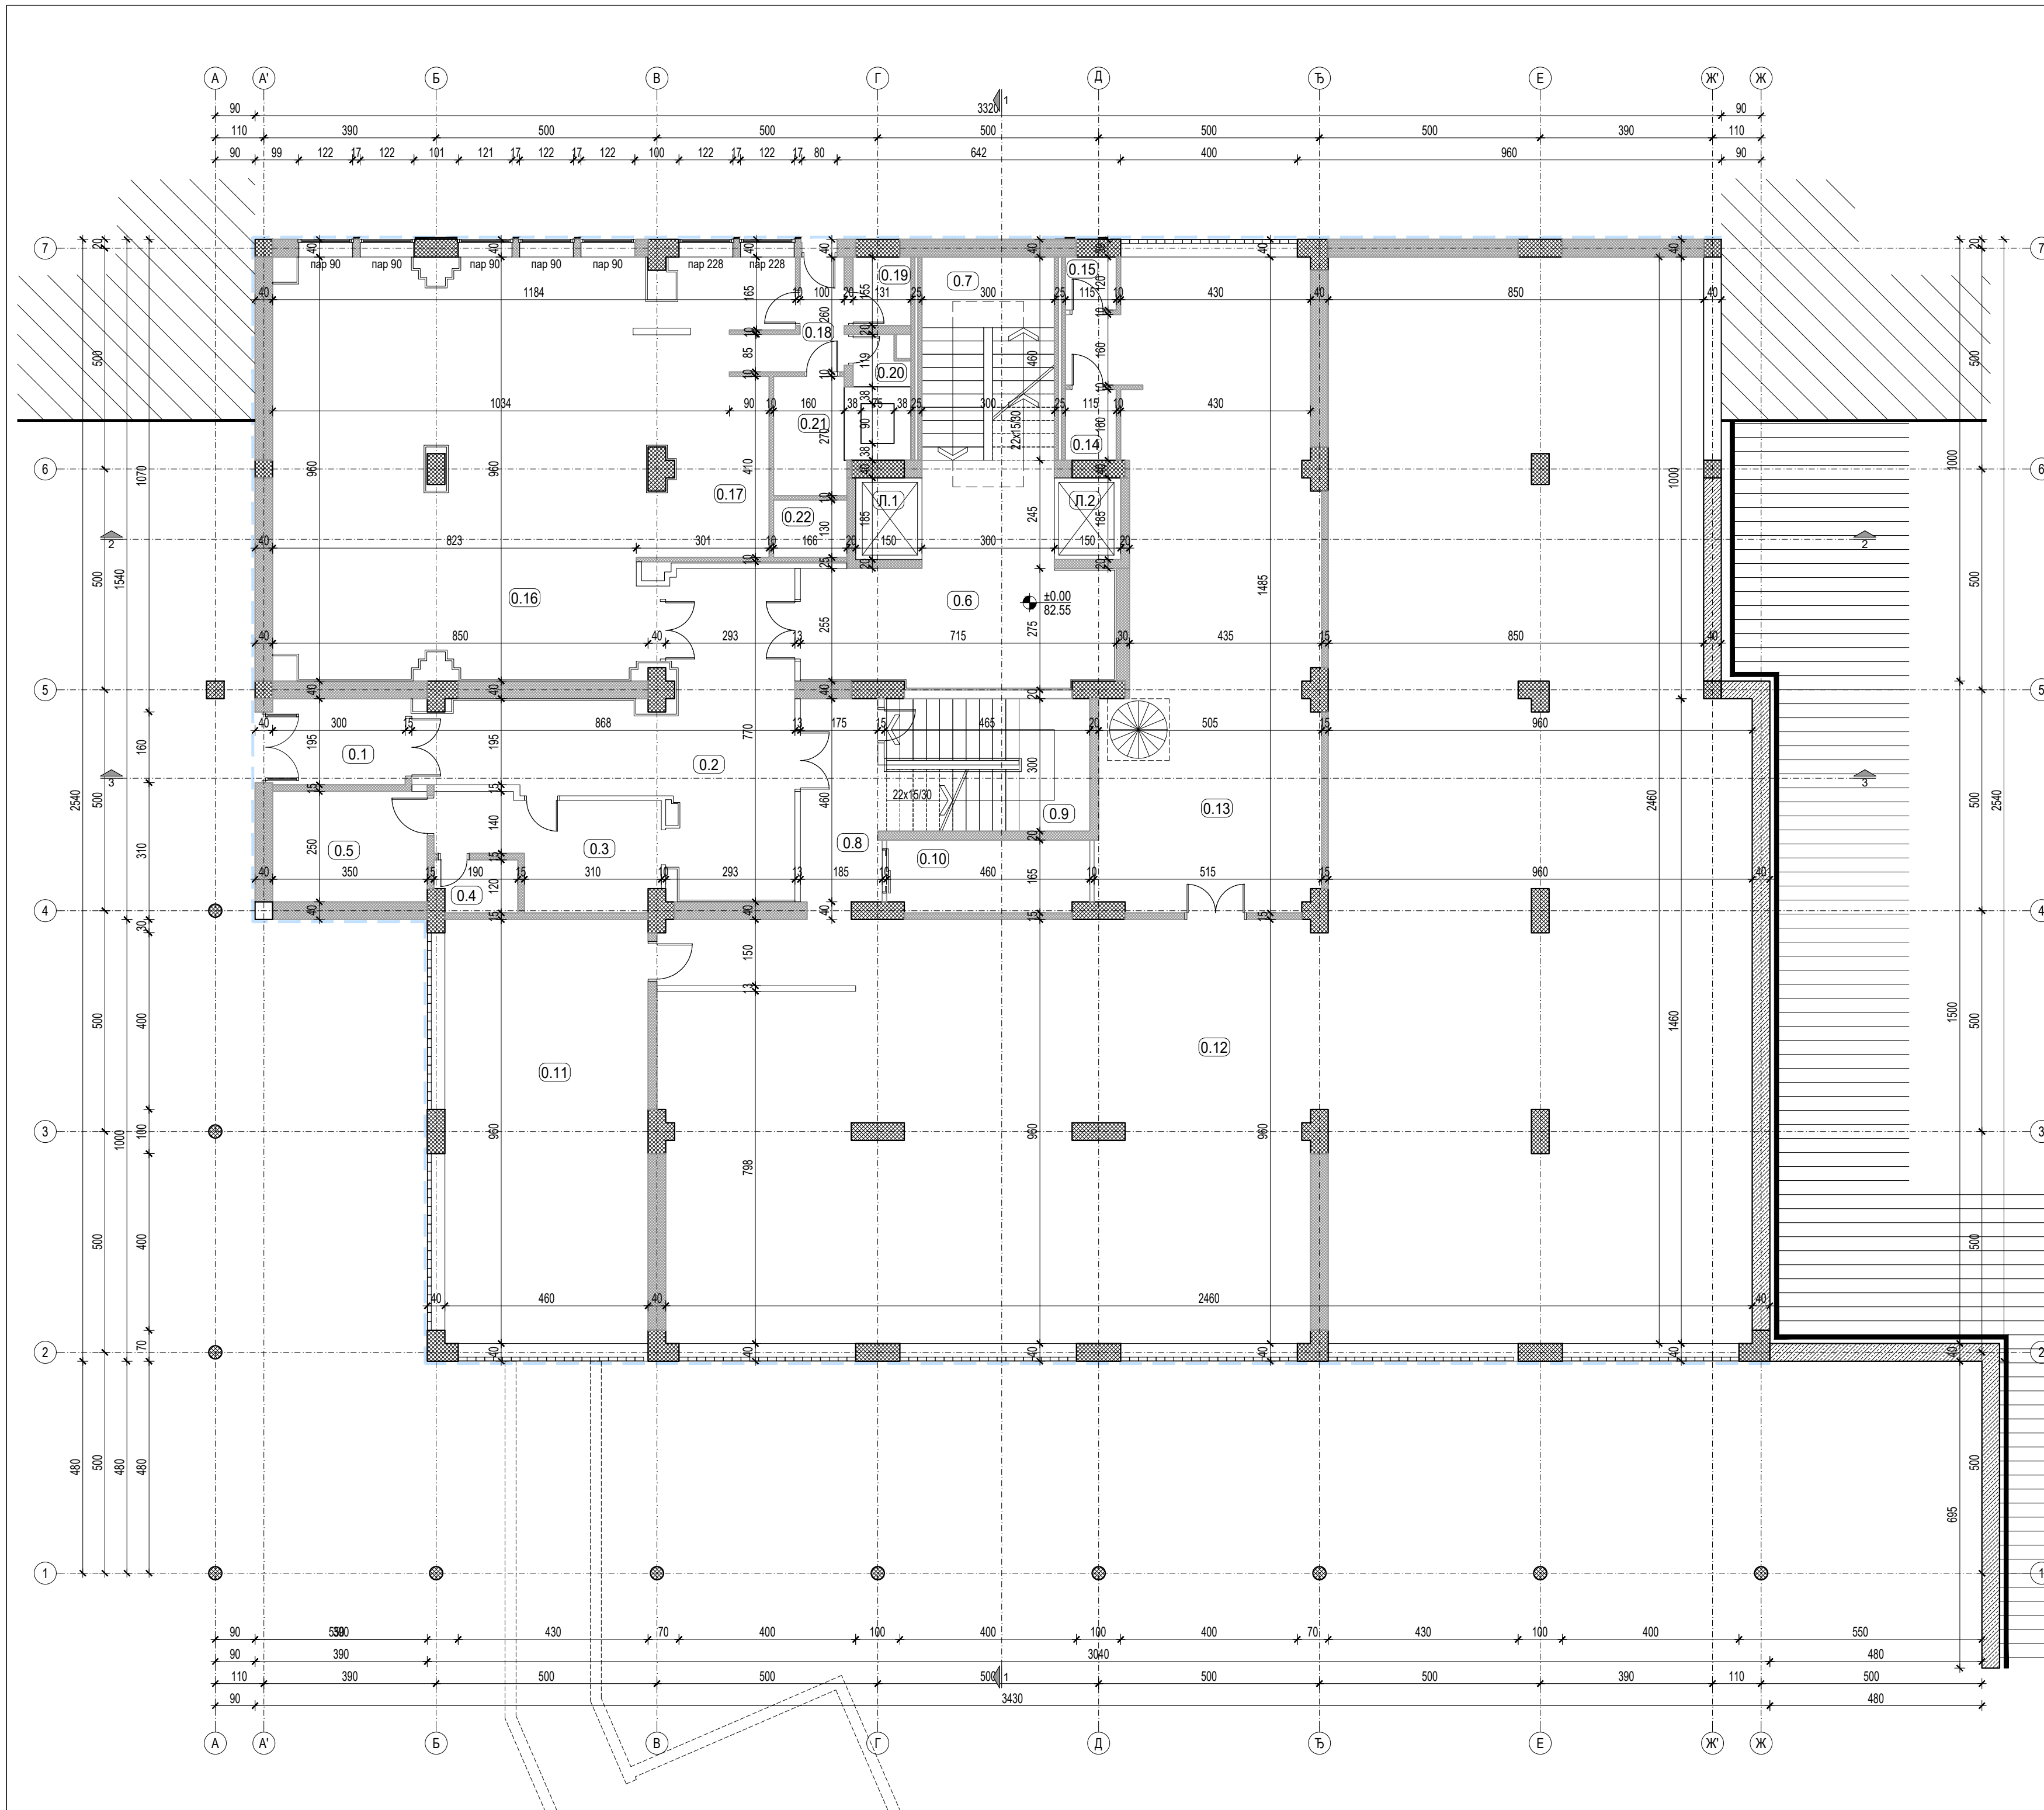

БАЛКАНСКА 53


Број	НАМЕНА ПРОСТОРИЈА	ОБРАДЕ ПРОСТОРИЈА	
		Површина (м ²)	Обим (м ³)
ОСНОВА ПРИЗЕМЉА - ПОСТОЈЕЋЕ СТАЊЕ			
0.1	ВЕТРОБРАН	5.85	9.90
0.2	ХОДНИК	32.42	34.27
0.3	ПОТИР	10.56	15.80
0.4	ТОАЛЕТ	2.14	6.20
0.5	ПОРТИР	8.75	12.00
0.6	ХОДНИК	18.54	19.64
0.7	СТЕПЕНИШТЕ	21.15	20.10
0.8	ХОДНИК	18.54	19.64
0.9	СТЕПЕНИШТЕ	14.40	15.60
0.10	ТЕРЕТНИ ЛИФТ		
0.11	МАГАЦИН	44.16	28.40
0.12	МАГАЦИН	369.64	100.40
0.13	ПРИЈЕМ АМБАЛАЖА	68.93	45.20
0.14	ТОАЛЕТ	1.84	5.50
0.15	ТОАЛЕТ	1.38	4.70
0.16	КАНТИНА	79.22	40.42
0.17	КУХИЊА	12.68	17.30
0.18	ХОДНИК	8.89	19.53
0.19	ТОАЛЕТ	2.03	5.72
0.20	ТОАЛЕТ	1.33	5.00
0.21	ОСТАВА	4.37	8.72
УКУПНА НЕТО ПОВРШИНА ПРИЗЕМЉА		726.82	м ²
УКУПНА БРУТО ПОВРШИНА ПРИЗЕМЉА		814.99	м ²

ОЗНАКЕ У ПРОЈЕКТУ:

- ±0.00
82.55 ВИСИНСКА КОТА
- (4.41) ОЗНАКЕ ПРОСТОРИЈА
- 3 ОЗНАКА ПРЕСЕКА

ЛЕГЕНДА МАТЕРИЈАЛА:


- АРМИРАНИ БЕТОН
- НАБИЈЕНИ БЕТОН
- ШЉАКО БЕТОН
- ГИТЕР БЛОК
- МОНТ. ПАНЕЛ - ГИПСКАРТОНСКЕ ПЛОЧЕ
- МОНТ. ПАНЕЛ

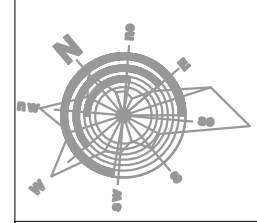

±0.00≅82.55

Одговорни пројектант
Ивона Клем, д.и.а.
Ivona Klem
Потпис

Имена и ознака	Опис измене	Датум	Одговорни урбаниста	Параф
Пројектни центар	ПЦ1	Параф	Инвеститор	Број уговора
Одговорни пројектант	Ивона Клем, дипл.инж.арх. лиценца број 300 К124 11		РЕПУБЛИКА СРБИЈА - МИНИСТАРСТВО ФИНАНСИЈА Београд, Кнеза Милоша 20	2021Y027
Сарадници	Ивана Милошевић, д.и.а. Јелена Андрић, д.и.а. Миленка Ђорђевић, д.и.а. Звонко Божић, д.и.а. Иван Ђаловић, д.и.а. Симо Делић, арх. техн.		ЗГРАДА ДРЖАВНИХ ОРГАНА Београд, Балканска бр. 53, к.п. бр. 22635 КО Савски венац, Београд	Број пројекта 2021Y027- ПЗИ-А01
Врста техничке документације	ПРОЈЕКАТ ЗА ИЗВОЂЕЊЕ (ПЗИ)		ОСНОВА ПРИЗЕМЉА - ПОСТОЈЕЋЕ СТАЊЕ	
Датум	Размера	Свеска	Број цртежа	Имена
04.2022.	1:100	1/5	2021Y027-ПЗИ-А01-06	1/1 0

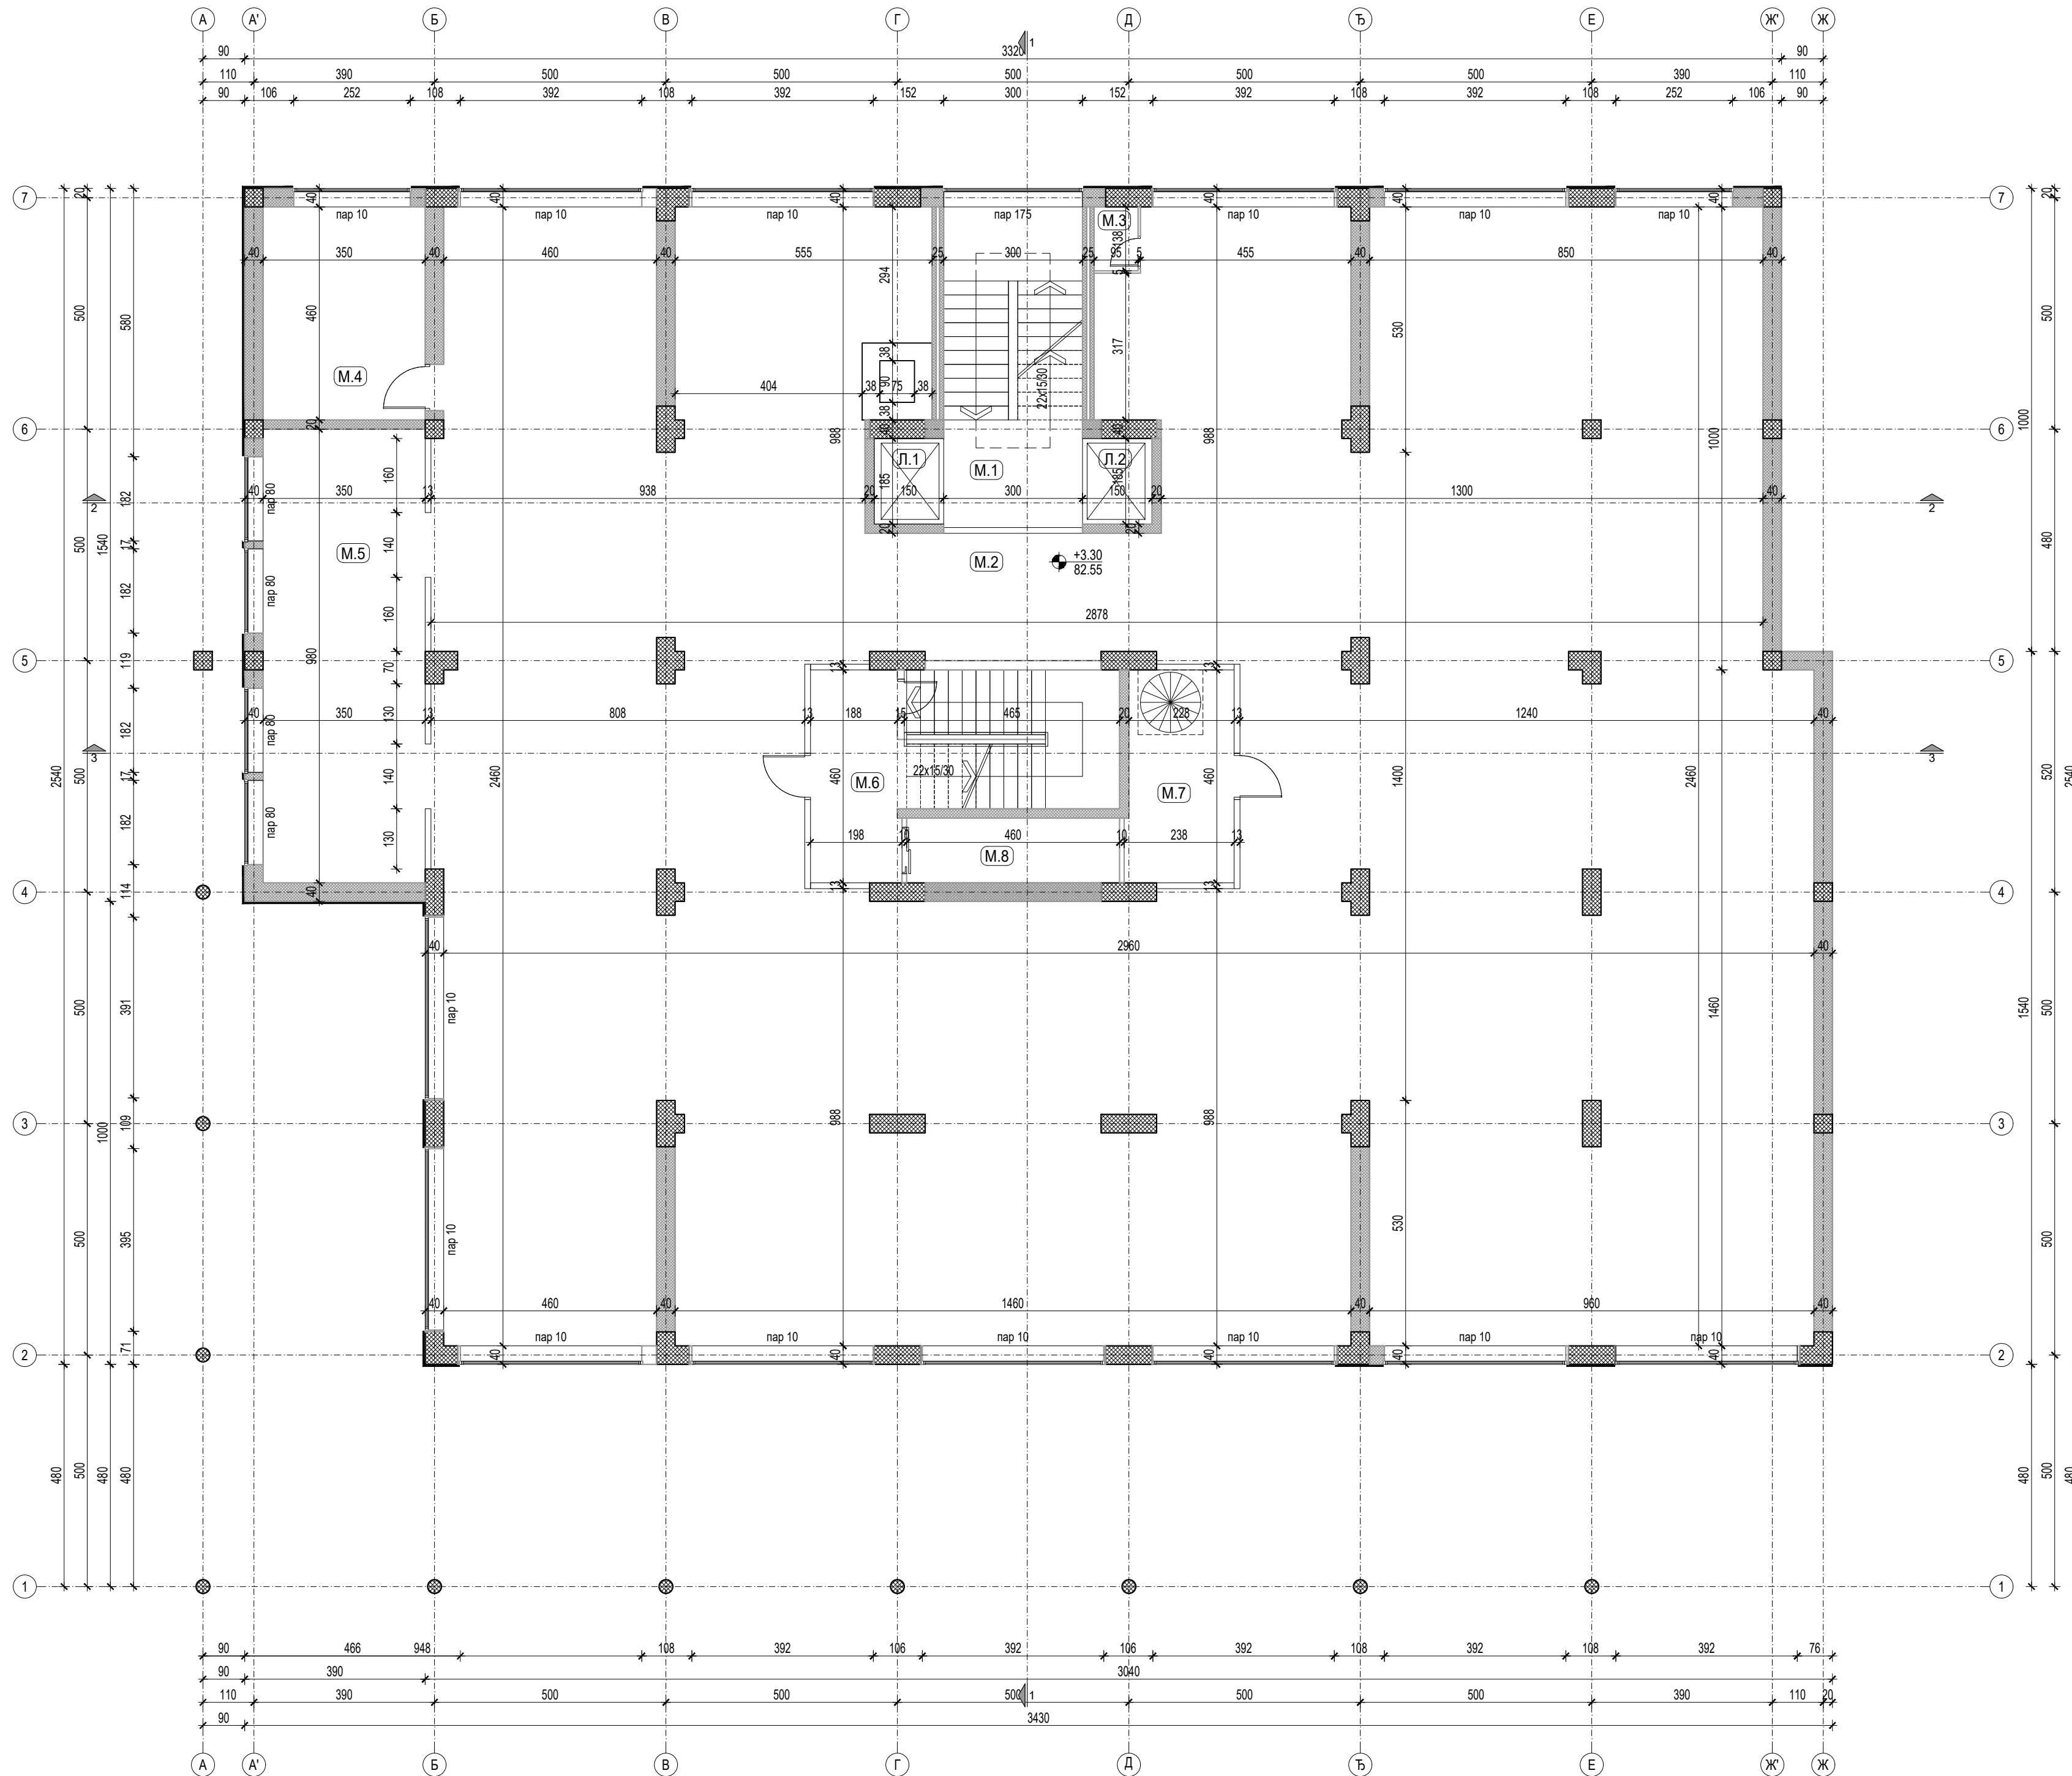

БАЛКАНСКА 53


Број	НАМЕНА ПРОСТОРИЈА	ПОВРШИНА	ОБЈЕМ	ОБРАДЕ ПРОСТОРИЈА		
		(m ²)	(m ³)	Под	Зид	Плафон
ОСНОВА МЕЂУСПРАТА - ПОСТОЈЕЋЕ СТАЊЕ						
M.1	СТЕПЕНИШТЕ	20.77	19.85	терацо		
M.2	СОБА	622.71	174.72	гума		
M.3	ТОАЛЕТ	1.31	4.66	гума		
M.4	СОБА	16.10	16.20	гума		
M.5	СОБА	34.30	26.60	гума		
M.6	СТЕПЕНИШТЕ	23.16	22.75	гума		
M.7	СОБА	10.60	13.95	гума		
M.8	ТЕРЕТНИ ЛИФТ					
УКУПНО НЕТО ПОВРШИНА МЕЂУСПРАТА		728.96	m ²			
УКУПНО БРУТО ПОВРШИНА МЕЂУСПРАТА		815.00	m ²			

ОЗНАКЕ У ПРОЈЕКТУ:

- ±0.00 / 82.55 ВИСИНСКА КОТА
- (4.41) ОЗНАКЕ ПРОСТОРИЈА
- 3 ОЗНАКА ПРЕСЕКА

ЛЕГЕНДА МАТЕРИЈАЛА:

- АРМИРАНИ БЕТОН
- НАБИЈЕНИ БЕТОН
- ШЉАКО БЕТОН
- ГИТЕР БЛОК
- МОНТ. ПАНЕЛ - ГИПСКАРТОНСКЕ ПЛОЧЕ
- МОНТ. ПАНЕЛ

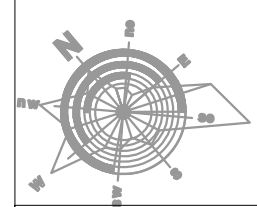


±0.00≅82.55

Одговорни пројектант
Ивона Клем, д.и.а.
Ivona Klem
Потпис

Имена и ознака	Опис измене	Датум	Одговорни урбаниста	Параф

		АКЦИОНАРСКО ДРУШТВО ЗА КОНСАЛТИНГ ПРОЈЕКТОВАЊЕ И ИНЖЕЊЕРИНГ 11000 БЕОГРАД, ДОБРИЊСКА 8а тел: +381 11 3635 700; факс: +381 11 2643 995; www.masinoprojekt.co.rs office@masinoprojekt.co.rs		
		Инвеститор РЕПУБЛИКА СРБИЈА - МИНИСТАРСТВО ФИНАНСИЈА Београд, Кнеза Милоша 20	Број уговора 2021У027	
Пројектни центар ПЦ1	Одговорни пројектант Ивона Клем, дипл.инж.арх. лиценца број 300 К124 11	Сарадници Ивана Милошевић, д.и.а. Јелена Андрић, д.и.а. Милена Ђорђевић, д.и.а. Звонко Божић, д.и.а. Иван Ђаловић, д.и.а. Симо Делић, арх. техн.	Назив и ознака дела пројекта 3ГРАДА ДРЖАВНИХ ОРГАНА Београд, Балканска бр. 53, к.п. бр. 22635 КО Савски венац, Београд	Број пројекта 2021У027- ПЗИ-А01
Врста техничке документације ПРОЈЕКАТ ЗА ИЗВОЂЕЊЕ (ПЗИ)	Назив цртежа ОСНОВА МЕЂУСПРАТА - ПОСТОЈЕЋЕ СТАЊЕ		Назив цртежа 1/1 - ПРОЈЕКАТ АРХИТЕКТУРЕ	Број цртежа 2021У027-ПЗИ-А01-07
Датум 04.2022.	Размера 1:100	Свеска 1/5	Број цртежа 2021У027-ПЗИ-А01-07	Лист 1/1
			Измена 0	

БАЛКАНСКА 53

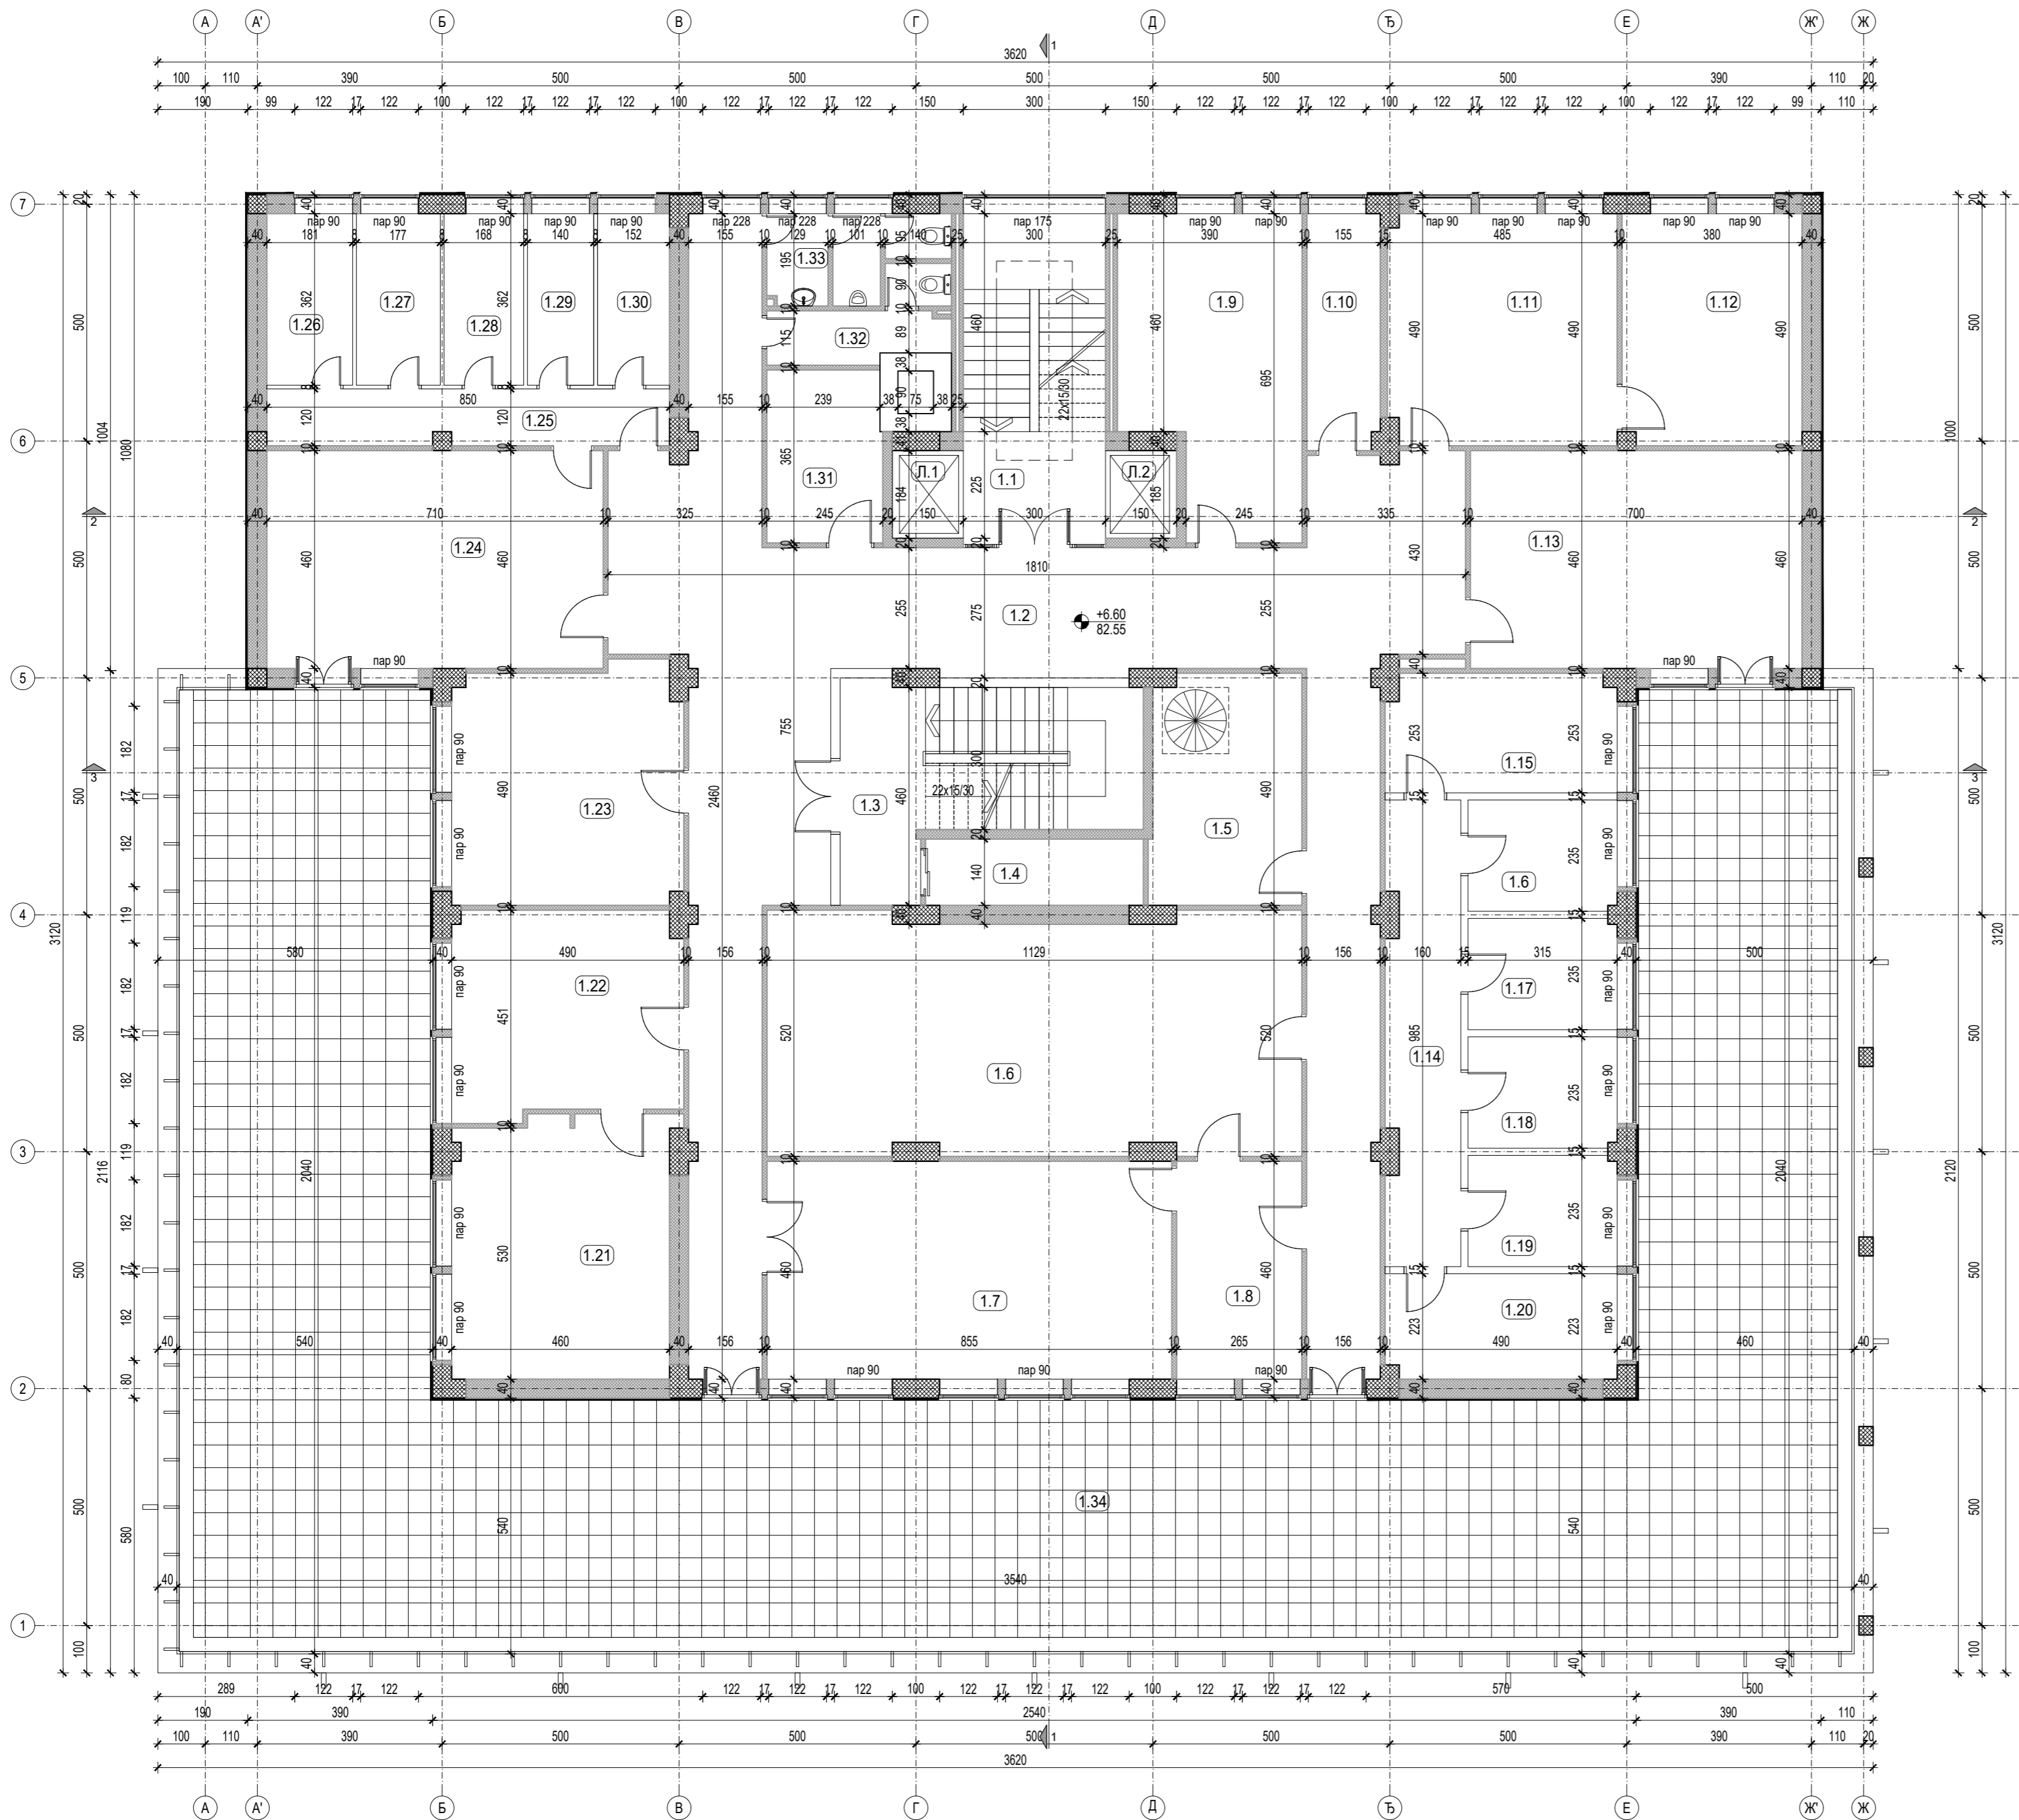

Број	НАМЕНА ПРОСТОРИЈА	ОБРАДЕ ПРОСТОРИЈА				
		површина (m ²)	обим (m ³)	Под	Зид	Плафон
ОСНОВА 1. СПРАТА - ПОСТОЈЕЋЕ СТАЊЕ						
1.1	СТЕПЕНИШТЕ	20.94	19.96	терацо		
1.2	ХОДНИК	120.09	123.69	гума - итисон		
1.3	СТЕПЕНИШТЕ	22.12	22.59	терацо		
1.4	ТЕРЕТНИ ЛИФТ					
1.5	СОБА	15.40	16.29	гума - итисон		
1.6	КАНЦЕЛАРИЈА	56.31	34.78	гума - итисон		
1.7	КАНЦЕЛАРИЈА	39.31	26.29	гума - итисон		
1.8	КАНЦЕЛАРИЈА	12.17	14.49	гума - итисон		
1.9	КАНЦЕЛАРИЈА	23.70	21.70	гума - итисон		
1.10	КАНЦЕЛАРИЈА	7.67	13.10	гума - итисон		
1.11	КАНЦЕЛАРИЈА	23.46	19.46	гума - итисон		
1.12	КАНЦЕЛАРИЈА	18.53	17.40	гума - итисон		
1.13	КАНЦЕЛАРИЈА	32.20	23.20	гума - итисон		
1.14	ХОДНИК	15.16	24.10	гума - итисон		
1.15	СОБА	12.10	14.85	гума - итисон		
1.16	СОБА	7.38	11.00	гума - итисон		
1.17	СОБА	7.38	11.00	гума - итисон		
1.18	СОБА	7.38	11.00	гума - итисон		
1.19	СОБА	7.38	11.00	гума - итисон		
1.20	СОБА	10.81	14.25	гума - итисон		
1.21	КАНЦЕЛАРИЈА	25.26	22.01	гума - итисон		
1.22	КАНЦЕЛАРИЈА	20.80	18.81	гума - итисон		
1.23	КАНЦЕЛАРИЈА	24.04	20.20	гума - итисон		
1.24	КАНЦЕЛАРИЈА	32.86	23.40	гума - итисон		
1.25	ХОДНИК	10.08	20.00	гума - итисон		
1.26	СОБА	6.55	10.86	гума - итисон		
1.27	СОБА	6.41	10.78	гума - итисон		
1.28	СОБА	6.08	10.60	гума - итисон		
1.29	СОБА	5.05	10.03	гума - итисон		
1.30	СОБА	5.50	10.28	гума - итисон		
1.31	СОБА	8.86	12.20	гума - итисон		
1.32	ТОАЛЕТ ЖЕНСКИ	4.02	10.10	гума		
1.33	ТОАЛЕТ МУШКИ	5.91	14.70	гума		
1.34	ТЕРАСА	341.16		камене плоче		
УКУПНО НЕТО ПОВРШИНА 1.СПРАТА		961.86	m ²			
УКУПНО БРУТО ПОВРШИНА 1.СПРАТА		1093.22	m ²			

ОЗНАКЕ У ПРОЈЕКТУ:

- ВИСИНСКА КОТА
- ОЗНАКЕ ПРОСТОРИЈА
- ОЗНАКА ПРЕСЕКА

ЛЕГЕНДА МАТЕРИЈАЛА:


- АРМИРАНИ БЕТОН
- НАБИЈЕНИ БЕТОН
- ШЉАКО БЕТОН
- ГИТЕР БЛОК
- МОНТ. ПАНЕЛ - ГИПСКАРТОНСКЕ ПЛОЧЕ
- МОНТ. ПАНЕЛ

±0.00≅82.55

Одговорни пројектант
Ивона Клем, д.и.а.
Ivana Klem
Потпис

Измена и ознака	Опис измене	Датум	Одговорни урбаниста	Параф
МАШИНОПРОЈЕКТ ДОБРИНЈАК АКЦИОНАРСКО ДРУШТВО ЗА КОНСАЛТИНГ ПРОЈЕКТОВАЊЕ И ИНЖЕЊЕРИНГ 11000 БЕОГРАД, ДОБРИЊСКА 8а тел: +381 11 3635 700; факс: +381 11 2643 995; www.masinoprojekt.co.rs office@masinoprojekt.co.rs		РЕПУБЛИКА СРБИЈА - МИНИСТАРСТВО ФИНАНСИЈА Београд, Кнеза Милоша 20 Београд, Кнеза Милоша 20		
Пројектни центар	ПЦ1	Параф	Инвеститор	Број уговора
Одговорни пројектант	Ивона Клем, дипл.инж.арх. лиценца број 300 К124 11		РЕПУБЛИКА СРБИЈА - МИНИСТАРСТВО ФИНАНСИЈА Београд, Кнеза Милоша 20	2021У027
Сарадници	Ивана Милошевић, д.и.а. Јелена Андрић, д.и.а. Милена Ђорђевић, д.и.а. Звонко Божић, д.и.а. Иван Ђаловић, д.и.а. Симо Делић, арх. техн.		ЗГРАДА ДРЖАВНИХ ОРГАНА Београд, Балканска бр. 53, к.п. бр. 22635 КО Савски венац, Београд	Број пројекта 2021У027-ПЗИ-А01
Врста техничке документације	ПРОЈЕКАТ ЗА ИЗВОЂЕЊЕ (ПЗИ)		ОСНОВА 1. СПРАТА - ПОСТОЈЕЋЕ СТАЊЕ	
Датум	Размера	Свеска	Број цртежа	Лист
04.2022.	1:100	1/5	2021У027-ПЗИ-А01-08	1/1
				Измена
				0

БАЛКАНСКА 53

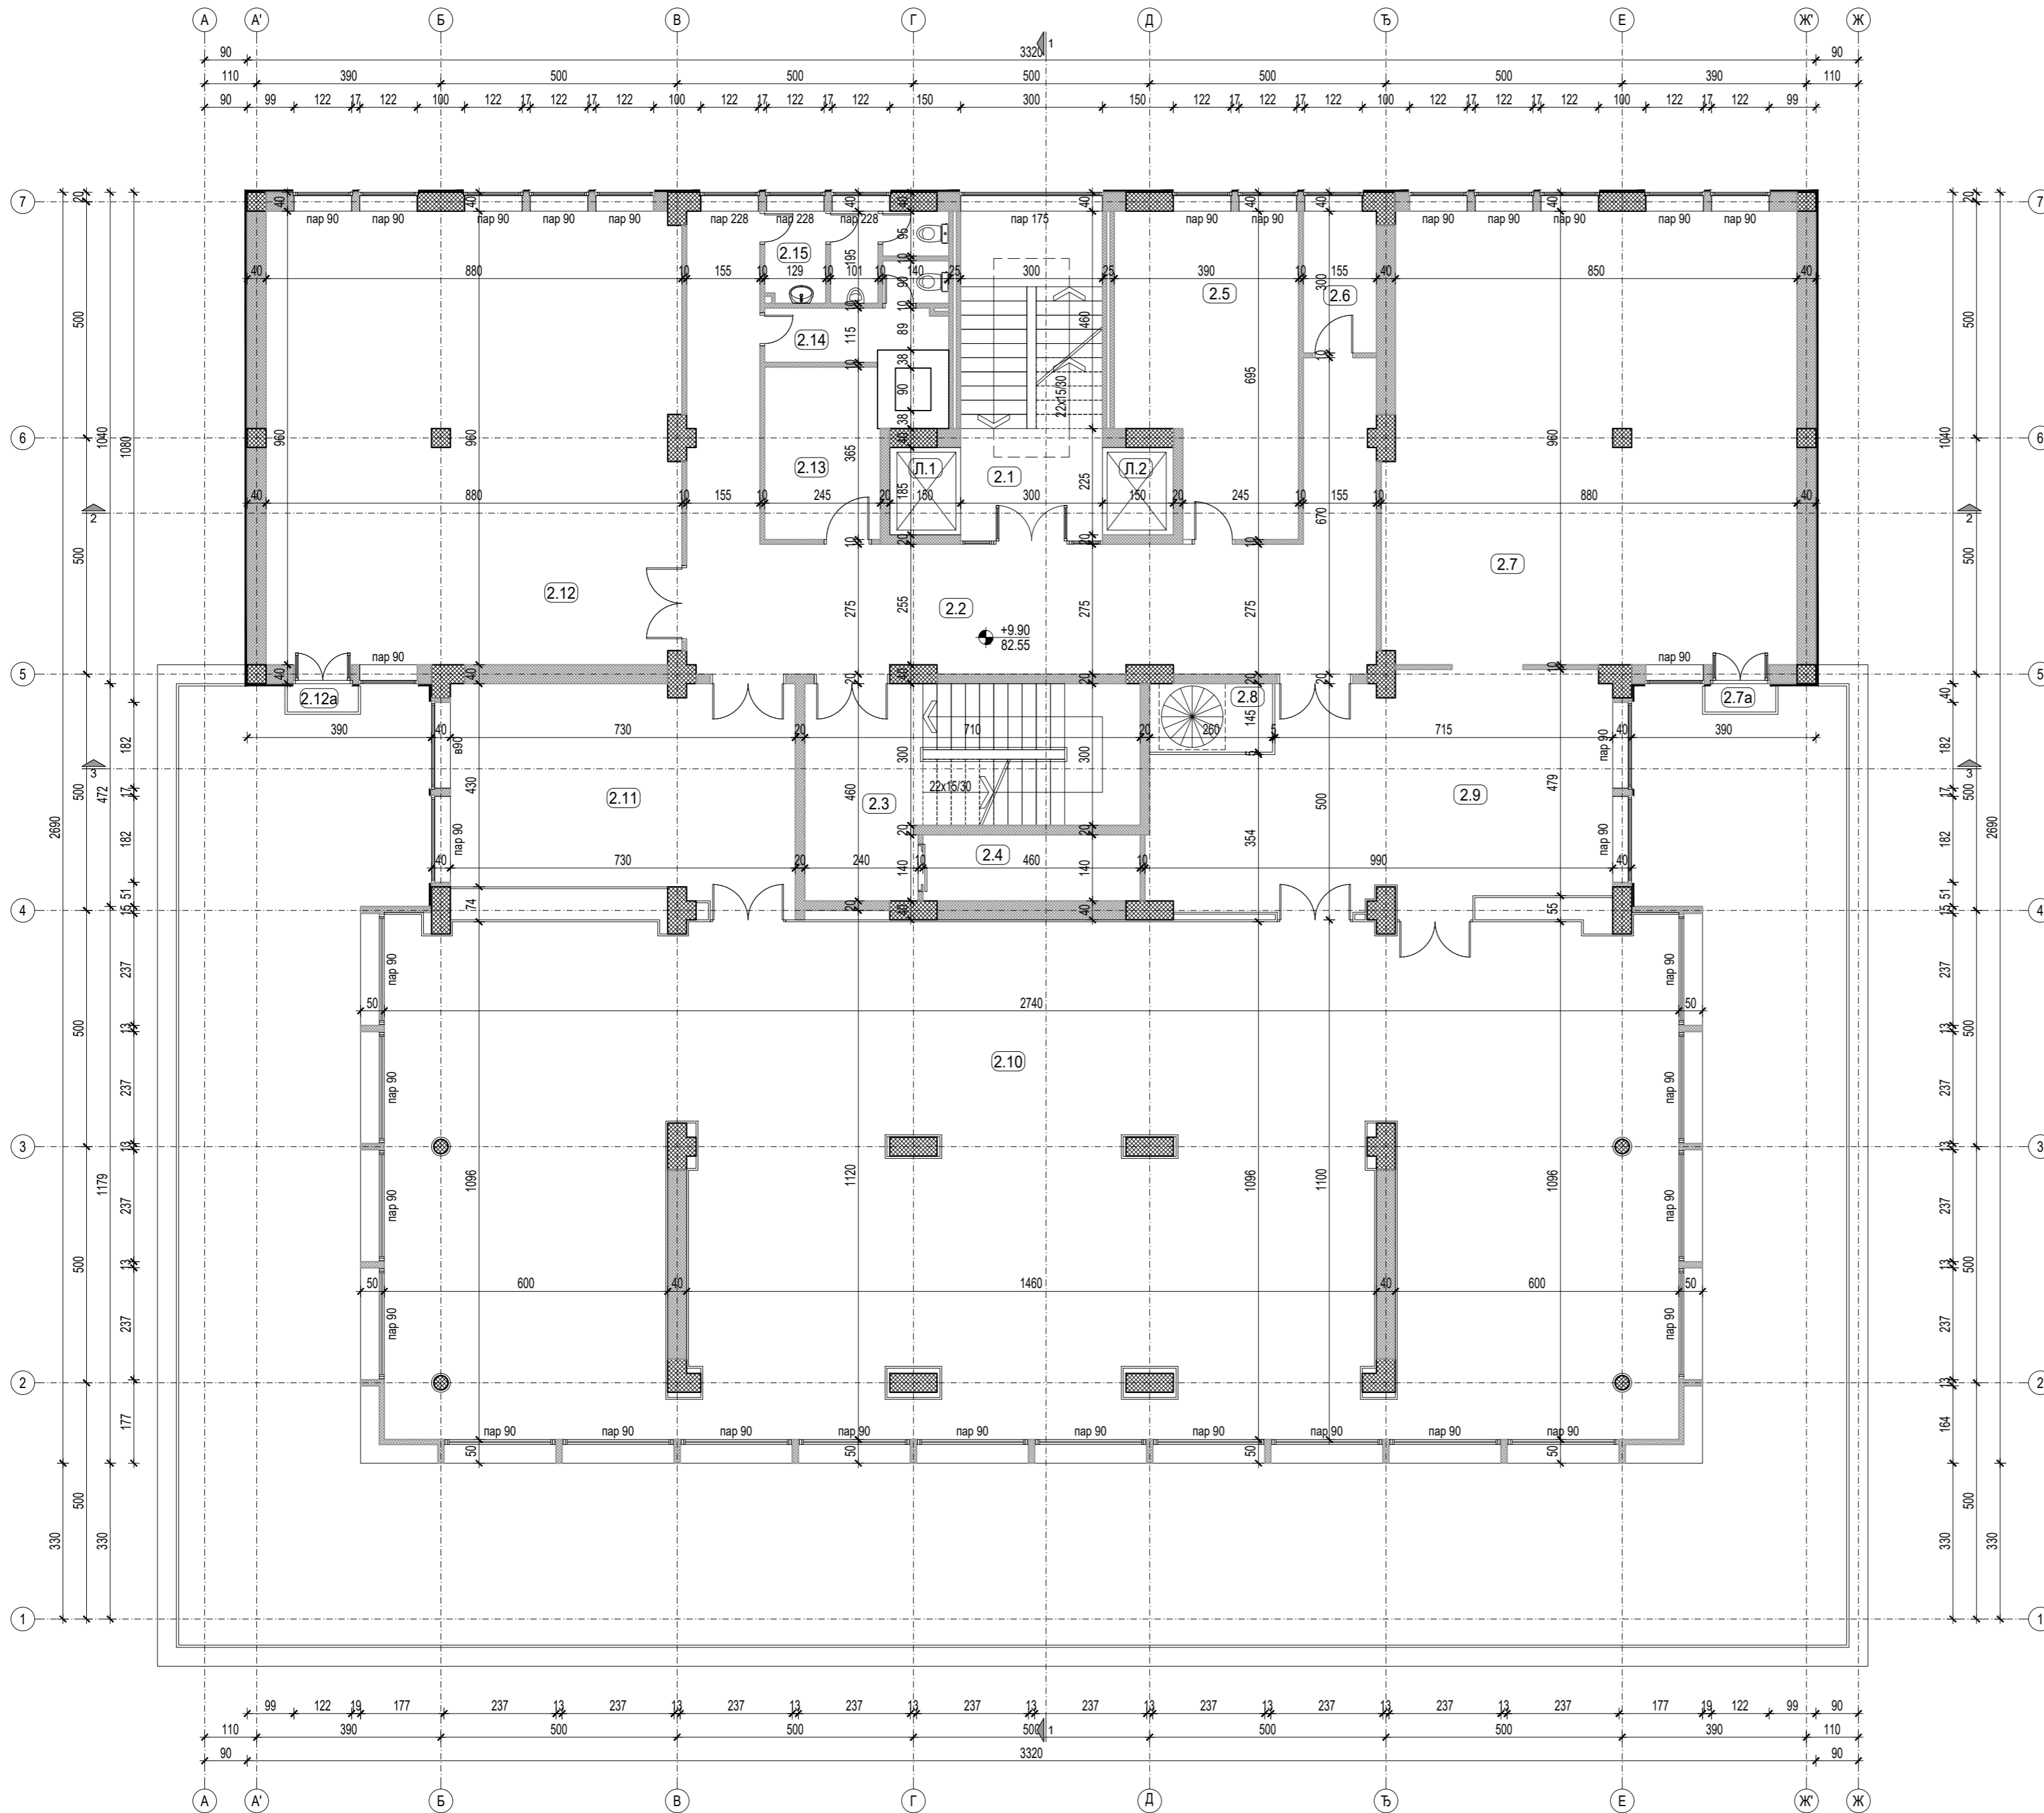


Број	НАМЕНА ПРОСТОРИЈА	ОБРАДЕ ПРОСТОРИЈА		
		површина (m ²)	обим (m ³)	Под / Зид / Плафон
ОСНОВА 2 СПРАТА - ПОСТОЈЕЋЕ СТАЊЕ				
2.1	СТЕПЕНИШТЕ	20.94	19.96	терацо
2.2	ХОДНИК	56.56	58.28	гума - итисон
2.3	СТЕПЕНИШТЕ	25.13	23.61	терацо
2.4	ТЕРЕТНИ ЛИФТ			
2.5	СОБА	23.70	21.70	
2.6	СОБА	4.65	9.10	
2.7	СОБА	82.80	36.80	
2.7a	ТЕРАСА	0.90		
2.8	СТЕПЕНИШТЕ	3.77	8.10	
2.9	СОБА	42.72	31.14	
2.10	СОБА	290.34	79.74	
2.11	СОБА	32.68	25.20	
2.12	СОБА	84.00	37.40	
2.12a	ТЕРАСА	0.90		камене плоче
2.13	СОБА	8.86	12.20	
2.14	ТОАЛЕТ ЖЕНСКИ	5.35	13.50	
2.15	ТОАЛЕТ МУШКИ	5.91	14.70	
УКУПНО НЕТО ПОВРШИНА 2.СПРАТА		689.21	m ²	
УКУПНО БРУТО ПОВРШИНА 2.СПРАТА		795.59	m ²	

ОЗНАКЕ У ПРОЈЕКТУ:

- ВИСИНСКА КОТА
- ОЗНАКЕ ПРОСТОРИЈА
- ОЗНАКА ПРЕСЕКА

ЛЕГЕНДА МАТЕРИЈАЛА:


- АРМИРАНИ БЕТОН
- НАБИЈЕНИ БЕТОН
- ШЉАКО БЕТОН
- ГИТЕР БЛОК
- МОНТ. ПАНЕЛ - ГИПСКАРТОНСКЕ ПЛОЧЕ
- МОНТ. ПАНЕЛ

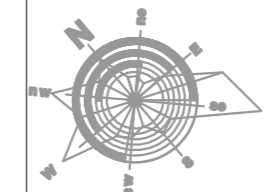

±0.00≡82.55


Одговорни пројектант
Ивона Клем, д.и.а.
Ivana Klem
Потпис

Имена и ознака	Опис измене	Датум	Одговорни урбаниста	Параф
Пројектни центар	ПЦ1	Параф	Инвеститор	Број уговора
Одговорни пројектант	Ивона Клем, дипл.инж.арх. лиценца број 300 К124 11		РЕПУБЛИКА СРБИЈА - МИНИСТАРСТВО ФИНАНСИЈА Београд, Кнеза Милоша 20	2021У027
Сарадници	Ивана Милошевић, д.и.а. Јелена Андрић, д.и.а. Милена Ђорђевић, д.и.а. Зоран Божић, д.и.а. Иван Ђаловић, д.и.а. Симо Делић, арх. техн.		Објект	Број пројекта
Врста техничке документације	ПРОЈЕКАТ ЗА ИЗВОЂЕЊЕ (ПЗИ)		1/1 - ПРОЈЕКАТ АРХИТЕКТУРЕ	2021У027-ПЗИ-А01
Датум	Размера	Свеска	Број цртежа	Имена
04.2022.	1:100	1/5	2021У027-ПЗИ-А01-09	Лист 1/1 Имена 0

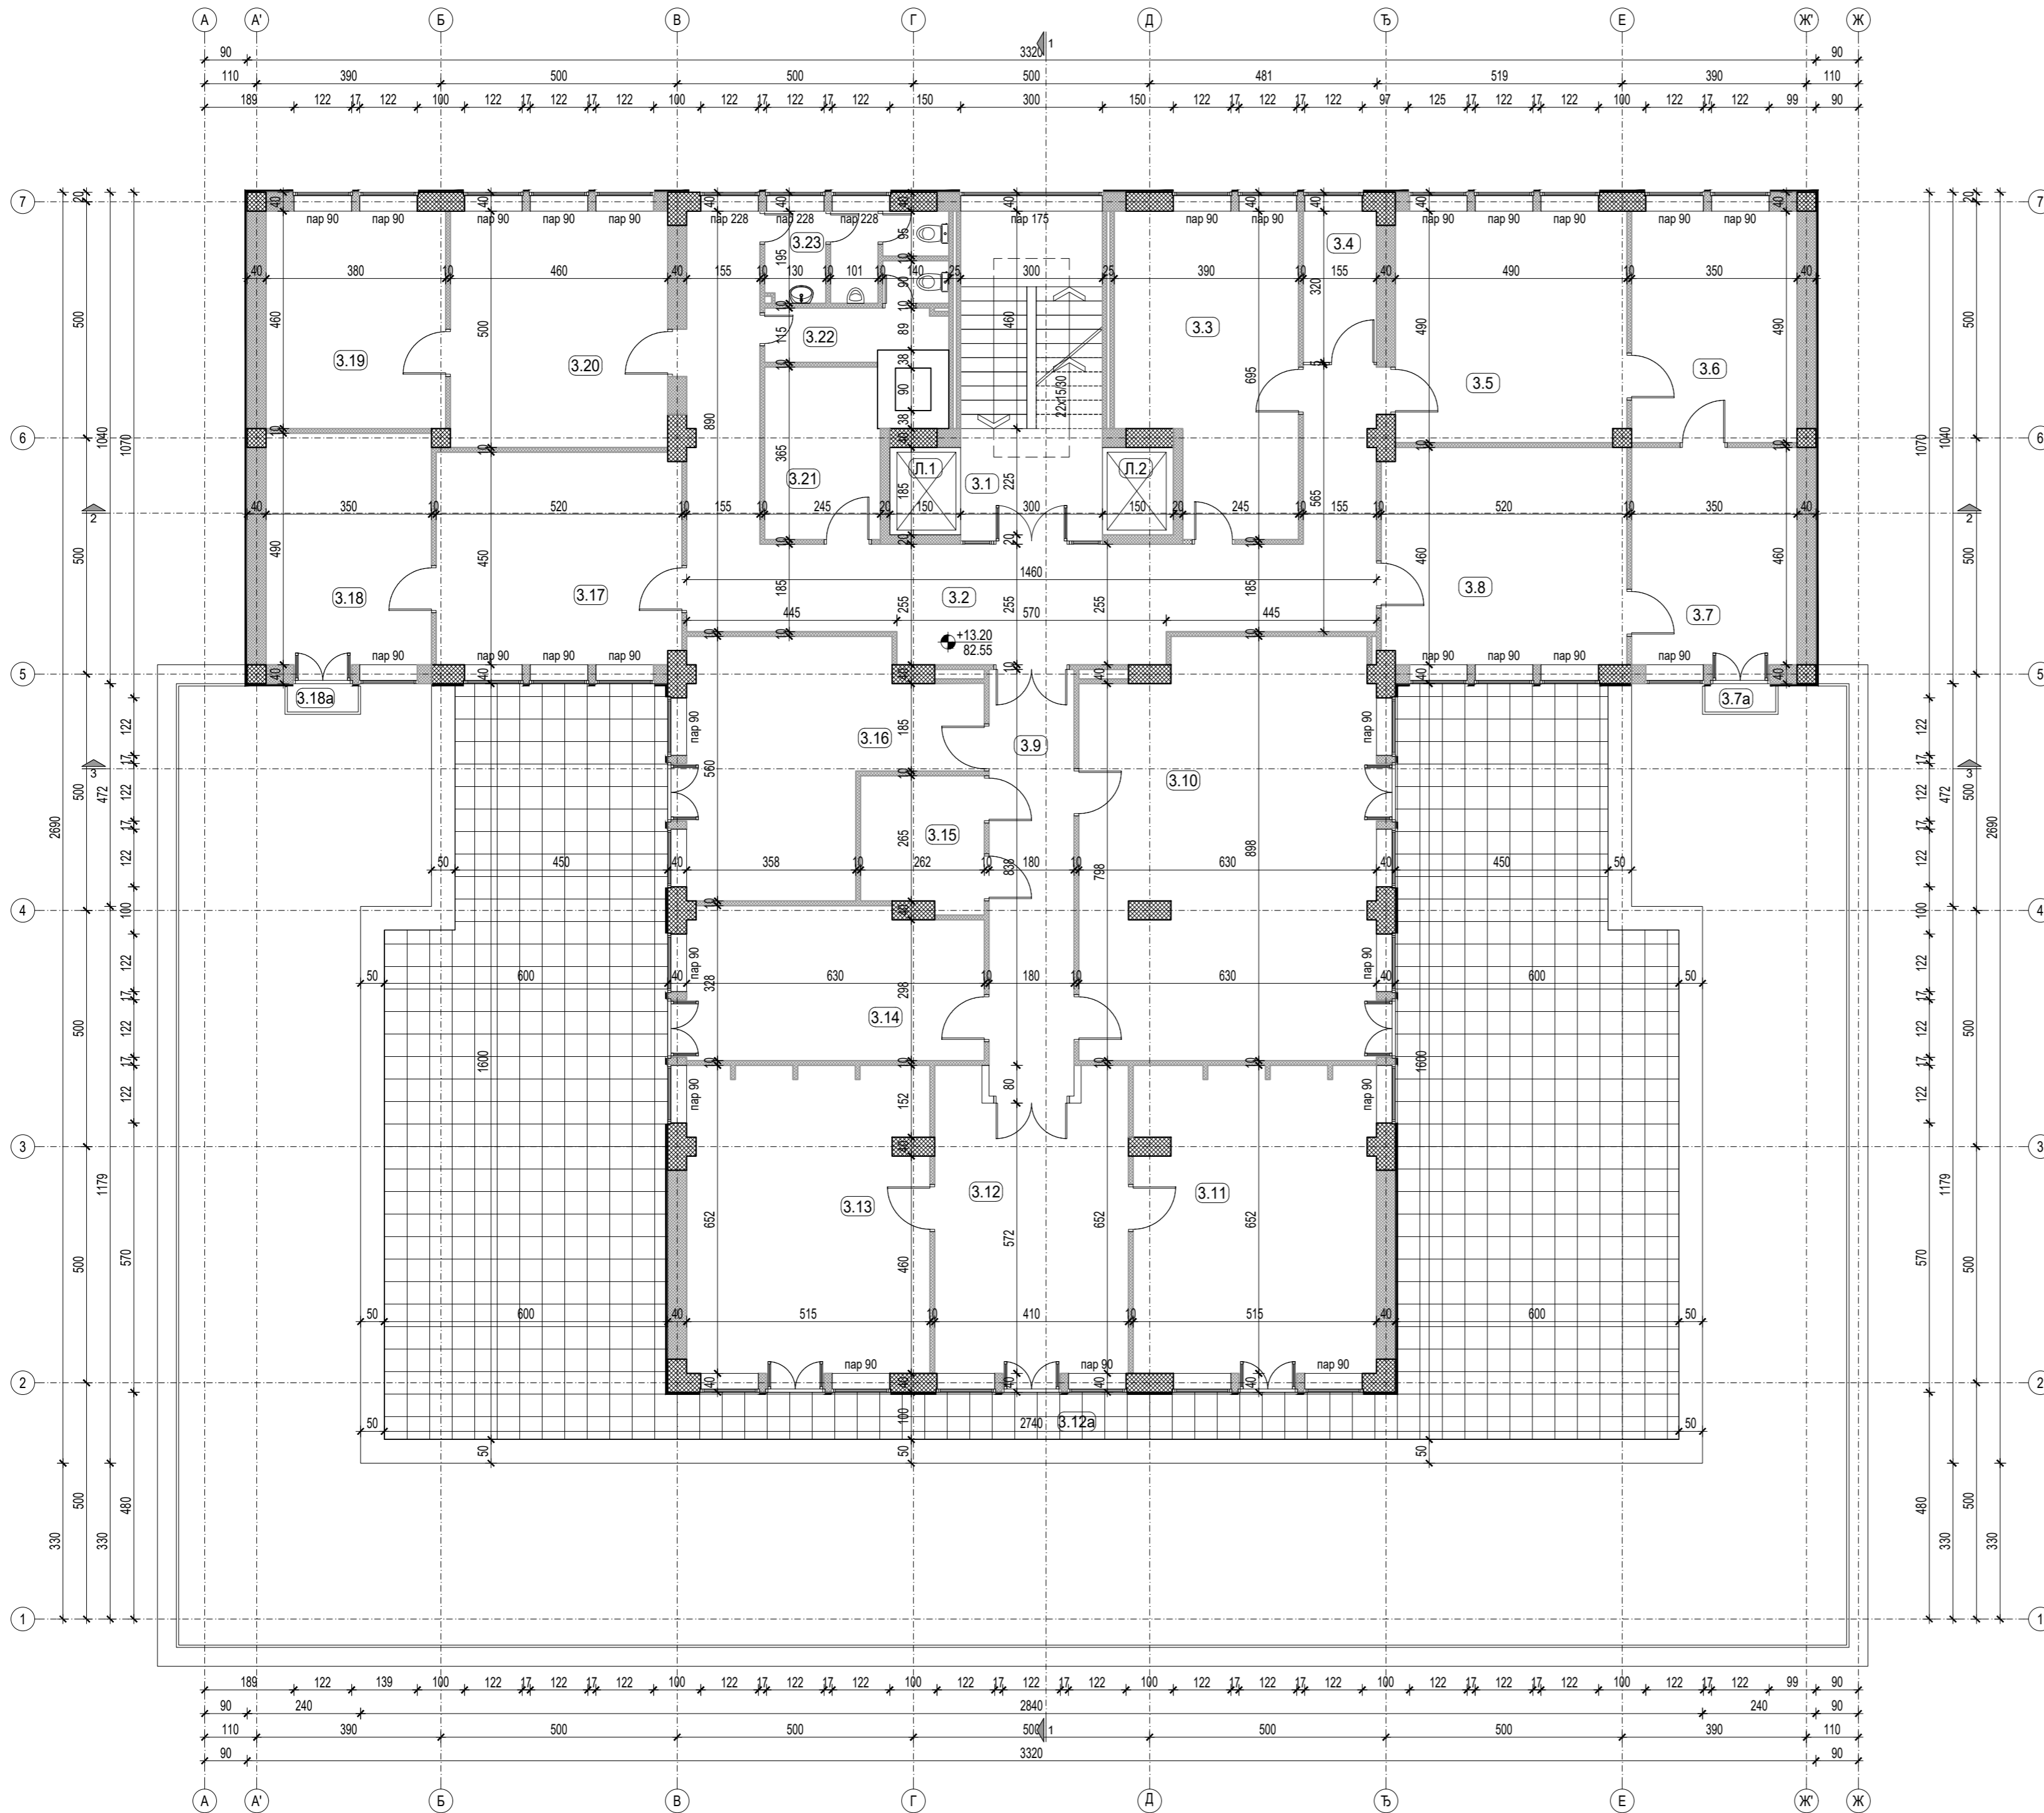

Број	НАМЕНА ПРОСТОРА	ОБРАДЕ ПРОСТОРИЈА				
		површина (m ²)	обим (m ³)	Под	Зид	Плафон
ОСНОВА 3. СПРАТА - ПОСТОЈЕЋЕ СТАЊЕ						
3.1	СТЕПЕНИШТЕ	20.94	19.96	терацо		
3.2	ХОДНИК	47.66	56.80	гума		
3.3	КАНЦЕЛАРИЈА	23.70	21.70	гума - итисон		
3.4	КАНЦЕЛАРИЈА	4.96	9.50	гума - итисон		
3.5	КАНЦЕЛАРИЈА	23.92	19.60	гума - итисон		
3.6	КАНЦЕЛАРИЈА	17.15	16.80	гума - итисон		
3.7	КАНЦЕЛАРИЈА	16.10	16.20	гума - итисон		
3.7a	ТЕРАСА	0.90		камене плоче		
3.8	КАНЦЕЛАРИЈА	23.74	19.60	гума - итисон		
3.9	ХОДНИК	16.22	21.62	гума - итисон		
3.10	КАНЦЕЛАРИЈА	54.42	30.56	гума - итисон		
3.11	КАНЦЕЛАРИЈА	33.09	27.14	гума - итисон		
3.12	КАНЦЕЛАРИЈА	25.09	22.80	гума - итисон		
3.12a	ТЕРАСА	191.75		камене плоче		
3.13	КАНЦЕЛАРИЈА	33.09	27.14	гума - итисон		
3.14	КАНЦЕЛАРИЈА	20.02	19.16	гума - итисон		
3.15	ЛИФТОВСКА ПРОСТОРИЈА	7.26	11.14	гума		
3.16	КАНЦЕЛАРИЈА	25.77	24.20	гума - итисон		
3.17	КАНЦЕЛАРИЈА	23.21	19.38	гума - итисон		
3.18	КАНЦЕЛАРИЈА	17.15	16.80	гума - итисон		
3.18a	ТЕРАСА	0.90		камене плоче		
3.19	КАНЦЕЛАРИЈА	17.48	16.80	гума - итисон		
3.20	КАНЦЕЛАРИЈА	22.84	19.13	гума - итисон		
3.21	СОБА	8.86	12.20	гума		
3.22	ТОАЛЕТ ЖЕНСКИ	5.35	13.50	гума		
3.23	ТОАЛЕТ МУШКИ	5.91	14.70	гума		
УКУПНА НЕТО ПОВРШИНА 3. СПРАТА		687.48	m ²			
УКУПНА БРУТО ПОВРШИНА 3. СПРАТА		795.59	m ²			

- ОЗНАКЕ У ПРОЈЕКТУ:**
- ±0.00 / 82.55 ВИСИНСКА КОТА
 - (4.41) ОЗНАКЕ ПРОСТОРИЈА
 - 3 ОЗНАКА ПРЕСЕКА
- ЛЕГЕНДА МАТЕРИЈАЛА:**
- АРМИРАНИ БЕТОН
 - НАБИЈЕНИ БЕТОН
 - ШЉАКО БЕТОН
 - ГИТЕР БЛОК
 - МОНТ. ПАНЕЛ - ГИПСКАРТОНСКЕ ПЛОЧЕ
 - МОНТ. ПАНЕЛ

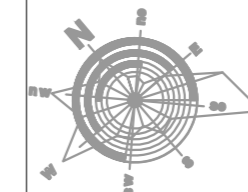


±0.00≐82.55

Одговорни пројектант
Ивона Клем, д.и.а.
Ivana Klem
Потпис

Измена и ознака	Опис измене	Датум	Одговорни урбаниста	Параф
<p>МАШИНОПРОЈЕКТ КОПРИНГ</p> <p>АКЦИОНАРСКО ДРУШТВО ЗА КОНСАЛТИНГ ПРОЈЕКТОВАЊЕ И ИНЖЕЊЕРИНГ 11000 БЕОГРАД, ДОБРИЊСКА 8а тел: +381 11 3635 700; факс: +381 11 2643 995; www.masinoprojekt.co.rs office@masinoprojekt.co.rs</p>				
Пројектни центар	ПЦ1	Параф	Инвеститор	Број уговора
Одговорни пројектант	Ивона Клем, дипл. инж. арх. лиценца број 300 К124 11		РЕПУБЛИКА СРБИЈА - МИНИСТАРСТВО ФИНАНСИЈА Београд, Кнеза Милоша 20	2021У027
Сарадници	Ивана Милошевић, д.и.а. Јелена Андрић, д.и.а. Милена Ђорђевић, д.и.а. Звонко Божић, д.и.а. Иван Ђаловић, д.и.а. Симо Делић, арх. техн.		Објект	Број пројекта
Врста техничке документације	ПРОЈЕКАТ ЗА ИЗВОЂЕЊЕ (ПЗИ)		ЗГРАДА ДРЖАВНИХ ОРГАНА Београд, Балканска бр. 53, к.п. бр. 22635 КО Савски венац, Београд	2021У027-ПЗИ-А01
Датум	Размера	Свеска	Назив цртежа	Број цртежа
04.2022.	1:100	1/5	ОСНОВА 3. СПРАТА - ПОСТОЈЕЋЕ СТАЊЕ	2021У027-ПЗИ-А01-10
			Измена	Лист
				0

БАЛКАНСКА 53

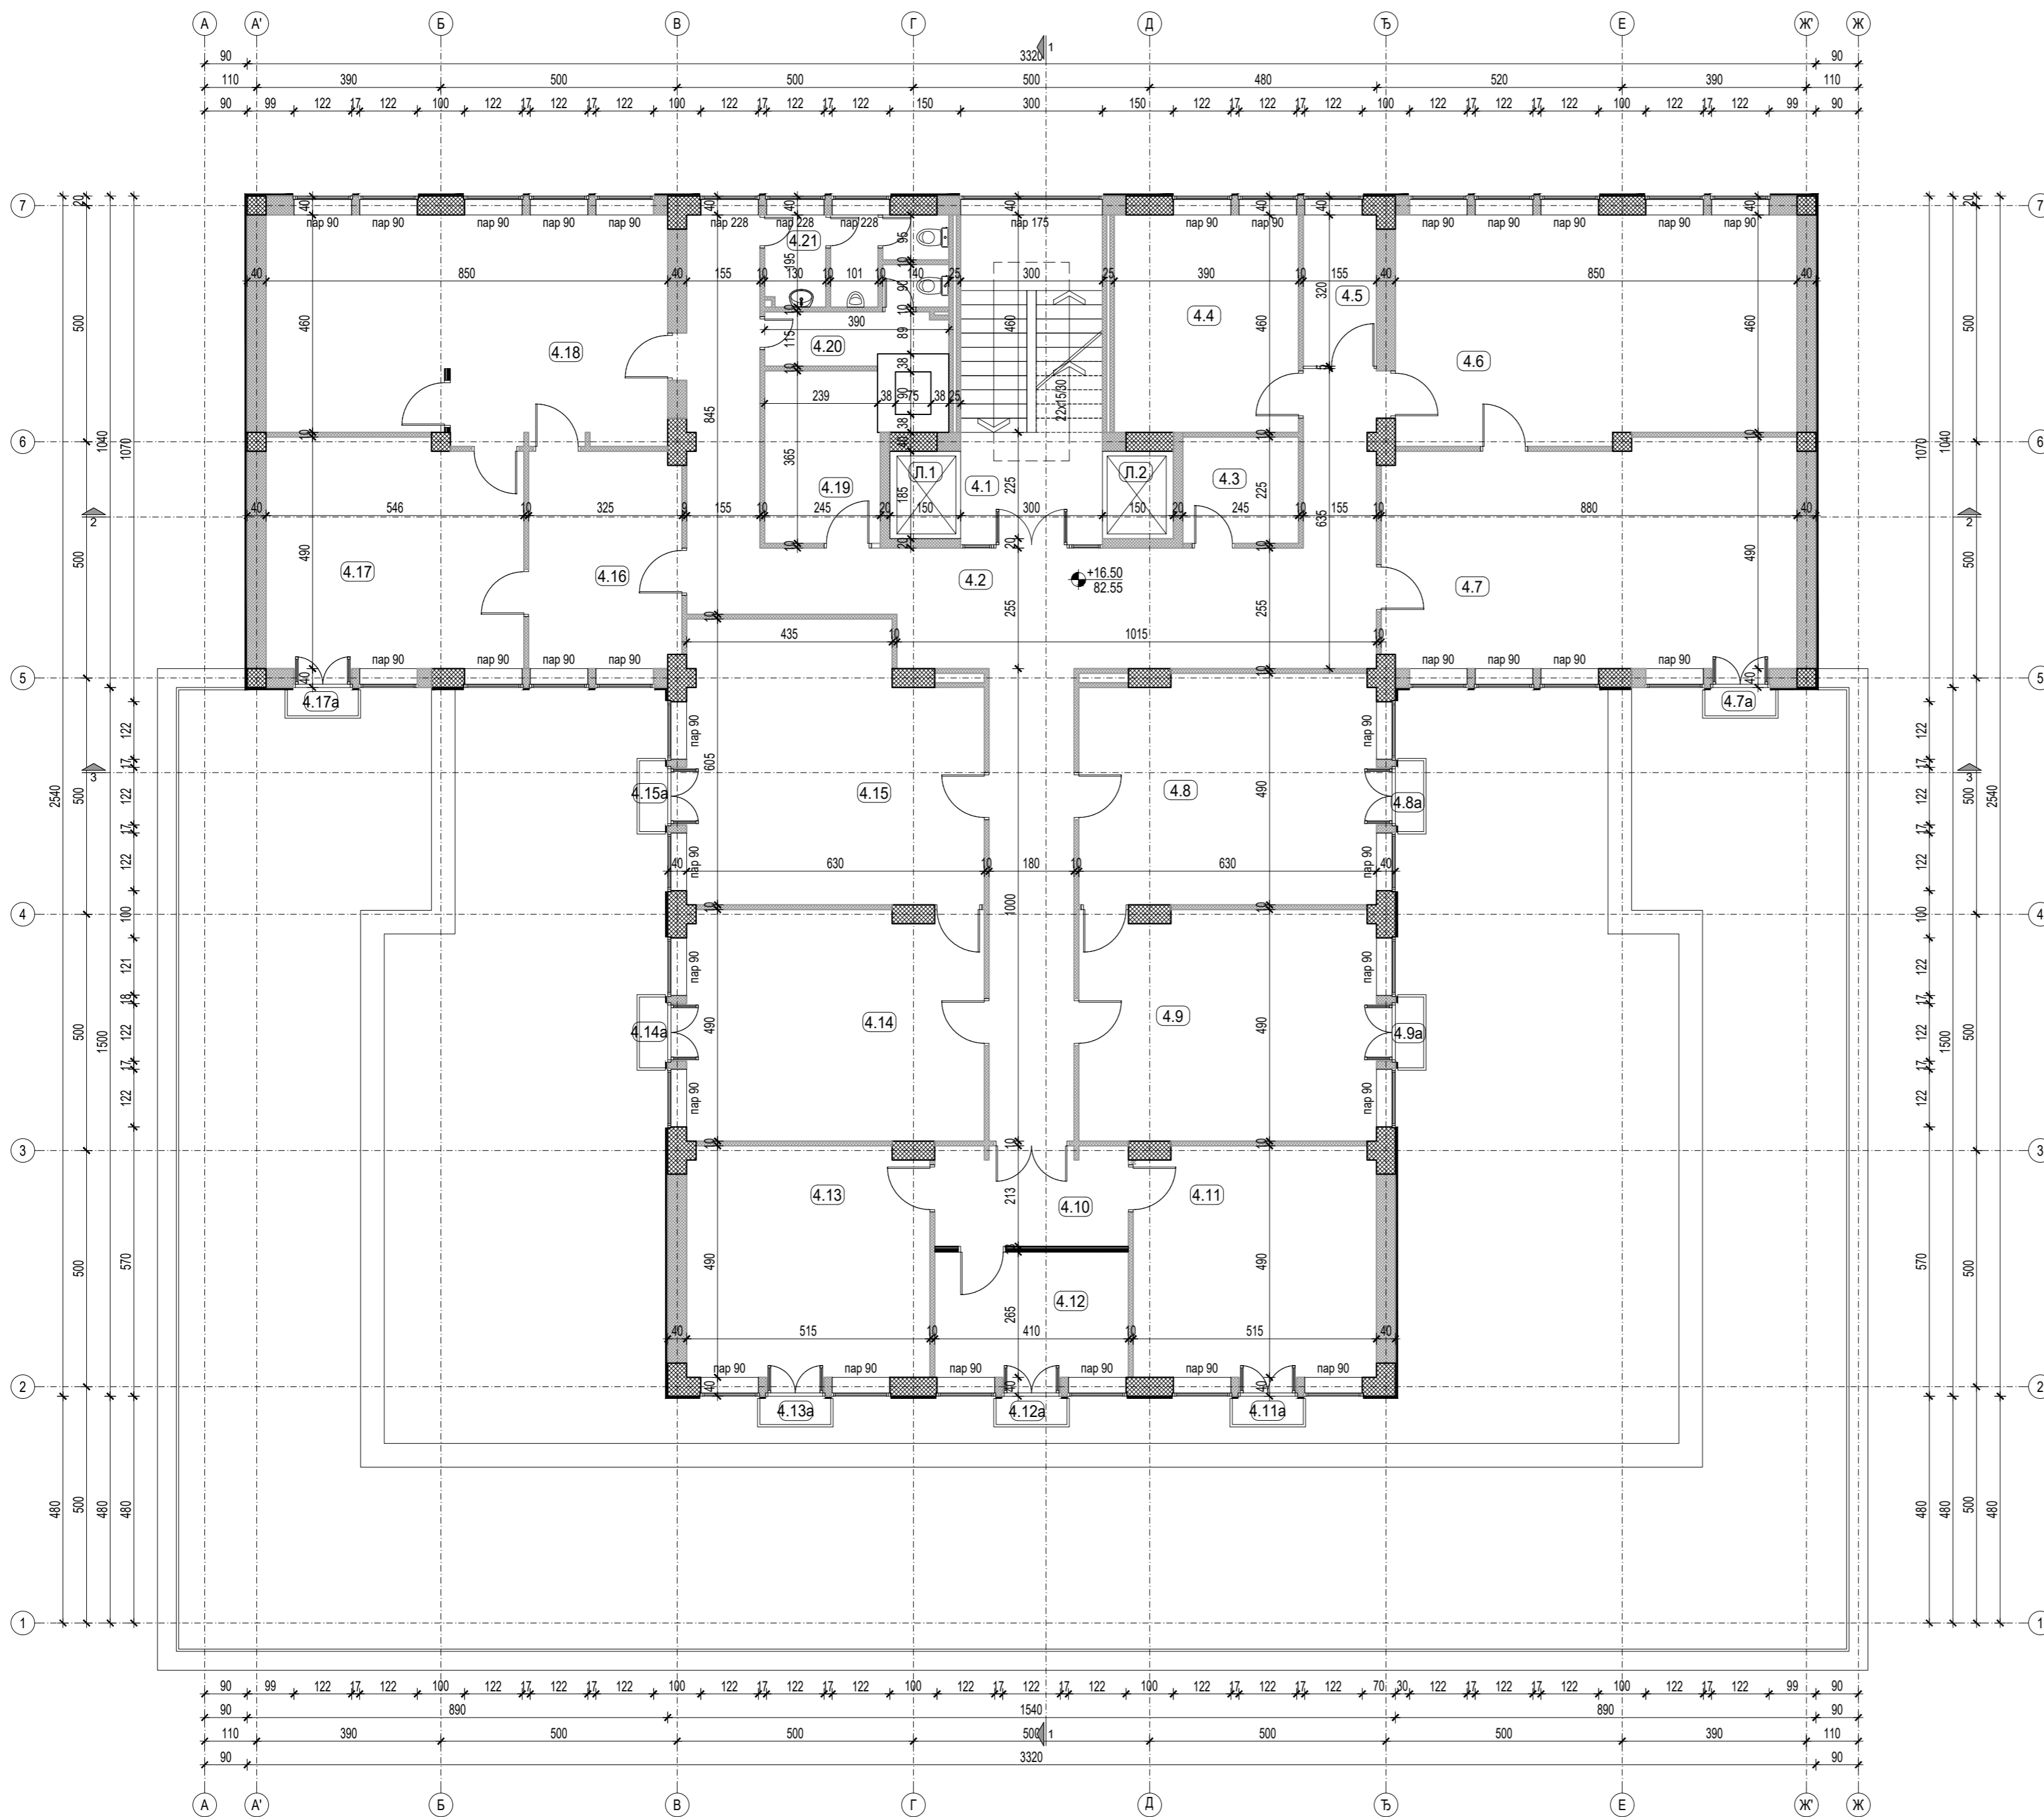


Број	НАМЕНА ПРОСТОРИЈА	ОБРАДЕ ПРОСТОРИЈА		
		површина (m ²)	обим (m ³)	Под

OSNOVA 4. SPRATA - POSTOJEĆE STANJE					
4.1	СТЕПЕНИШТЕ	20.94	19.96	терацо	
4.2	ХОДНИК	66.77	76.80	гума - итисон	
4.3	СОБА	5.51	9.40	гума - итисон	
4.4	КАНЦЕЛАРИЈА	17.94	17.00	гума - итисон	
4.5	КАНЦЕЛАРИЈА	4.96	9.50	гума - итисон	
4.6	КАНЦЕЛАРИЈА	40.48	26.80	гума - итисон	
4.7	КАНЦЕЛАРИЈА	41.35	27.40	гума - итисон	
4.7a	ТЕРАСА	0.90		камене плоче	
4.8	КАНЦЕЛАРИЈА	30.23	22.40	гума - итисон	
4.8a	ТЕРАСА	0.90		камене плоче	
4.9	КАНЦЕЛАРИЈА	30.54	23.00	гума - итисон	
4.9a	ТЕРАСА	0.90		камене плоче	
4.10	ХОДНИК	8.65	13.65	гума - итисон	
4.11	КАНЦЕЛАРИЈА	24.94	20.10	гума - итисон	
4.11a	ТЕРАСА	0.90		камене плоче	
4.12	КАНЦЕЛАРИЈА	10.86	13.50	гума - итисон	
4.12a	ТЕРАСА	0.90		камене плоче	
4.13	КАНЦЕЛАРИЈА	24.94	20.10	гума - итисон	
4.13a	ТЕРАСА	0.90		камене плоче	
4.14	КАНЦЕЛАРИЈА	30.52	22.99	гума - итисон	
4.14a	ТЕРАСА	0.90		камене плоче	
4.15	КАНЦЕЛАРИЈА	35.21	25.10	гума - итисон	
4.15a	ТЕРАСА	0.90		камене плоче	
4.16	КАНЦЕЛАРИЈА	14.75	15.69	гума - итисон	
4.17	КАНЦЕЛАРИЈА	26.14	20.71	гума - итисон	
4.17a	ТЕРАСА	0.90		камене плоче	
4.18	КАНЦЕЛАРИЈА	40.25	30.70	гума - итисон	
4.19	СОБА	8.86	12.20	гума	
4.20	ТОАЛЕТ ЖЕНСКИ	5.35	13.50	гума	
4.21	ТОАЛЕТ МУШКИ	5.91	14.70	гума	
УКУПНА НЕТО ПОВРШИНА 4. СПРАТА		503.20	m ²		
УКУПНА БРУТО ПОВРШИНА 4. СПРАТА		579.41	m ²		

- ОЗНАКЕ У ПРОЈЕКТУ:**
- ±0.00
82.55 ВИСИНСКА КОТА
 - (4.1) ОЗНАКЕ ПРОСТОРИЈА
 - 3 ОЗНАКА ПРЕСЕКА

- ЛЕГЕНДА МАТЕРИЈАЛА:**
- АРМИРАНИ БЕТОН
 - НАБИЈЕНИ БЕТОН
 - ШЉАКО БЕТОН
 - ГИТЕР БЛОК
 - МОНТ. ПАНЕЛ - ГИПСКАРТОНСКЕ ПЛОЧЕ
 - МОНТ. ПАНЕЛ

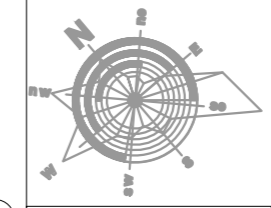


±0.00=82.55

Одговорни пројектант
Ивона Клем, д.и.а.
Ivana Klem
Потпис

Измена и ознака	Опис измене	Датум	Одговорни урбаниста	Параф
<p>МАШИНОПРОЈЕКТ КОПРИНГ</p> <p>АКЦИОНАРСКО ДРУШТВО ЗА КОНСАЛТИНГ ПРОЈЕКТОВАЊЕ И ИНЖЕЊЕРИНГ 11000 БЕОГРАД, ДОБРИЊСКА 8а тел: +381 11 3635 700; факс: +381 11 2643 995; www.masinoprojekt.co.rs office@masinoprojekt.co.rs</p>				
Пројектни центар	ПЦ1	Параф	Инвеститор	Број уговора
Одговорни пројектант	Ивона Клем, дипл.инж.арх. лиценца број 300 К124 11		РЕПУБЛИКА СРБИЈА - МИНИСТАРСТВО ФИНАНСИЈА Београд, Кнеза Милоша 20	2021У027
Сарадници	Ивана Милошевић, д.и.а. Јелена Андрић, д.и.а. Милена Ђорђевић, д.и.а. Звонко Божић, д.и.а. Иван Ђаловић, д.и.а. Симо Делић, арх. техн.		Објект	Број пројекта
Врста техничке документације	ПРОЈЕКАТ ЗА ИЗВОЂЕЊЕ (ПЗИ)		ЗГРАДА ДРЖАВНИХ ОРГАНА Београд, Балканска бр. 53, к.п. бр. 22635 КО Савски венац, Београд	2021У027-ПЗИ-А01
Датум	Размера	Свеска	Назив цртежа	Број цртежа
04.2022.	1:100	1/5	ОСНОВА 4. СПРАТА - ПОСТОЈЕЋЕ СТАЊЕ	2021У027-ПЗИ-А01-11
			Измена	Лист
				0

БАЛКАНСКА 53

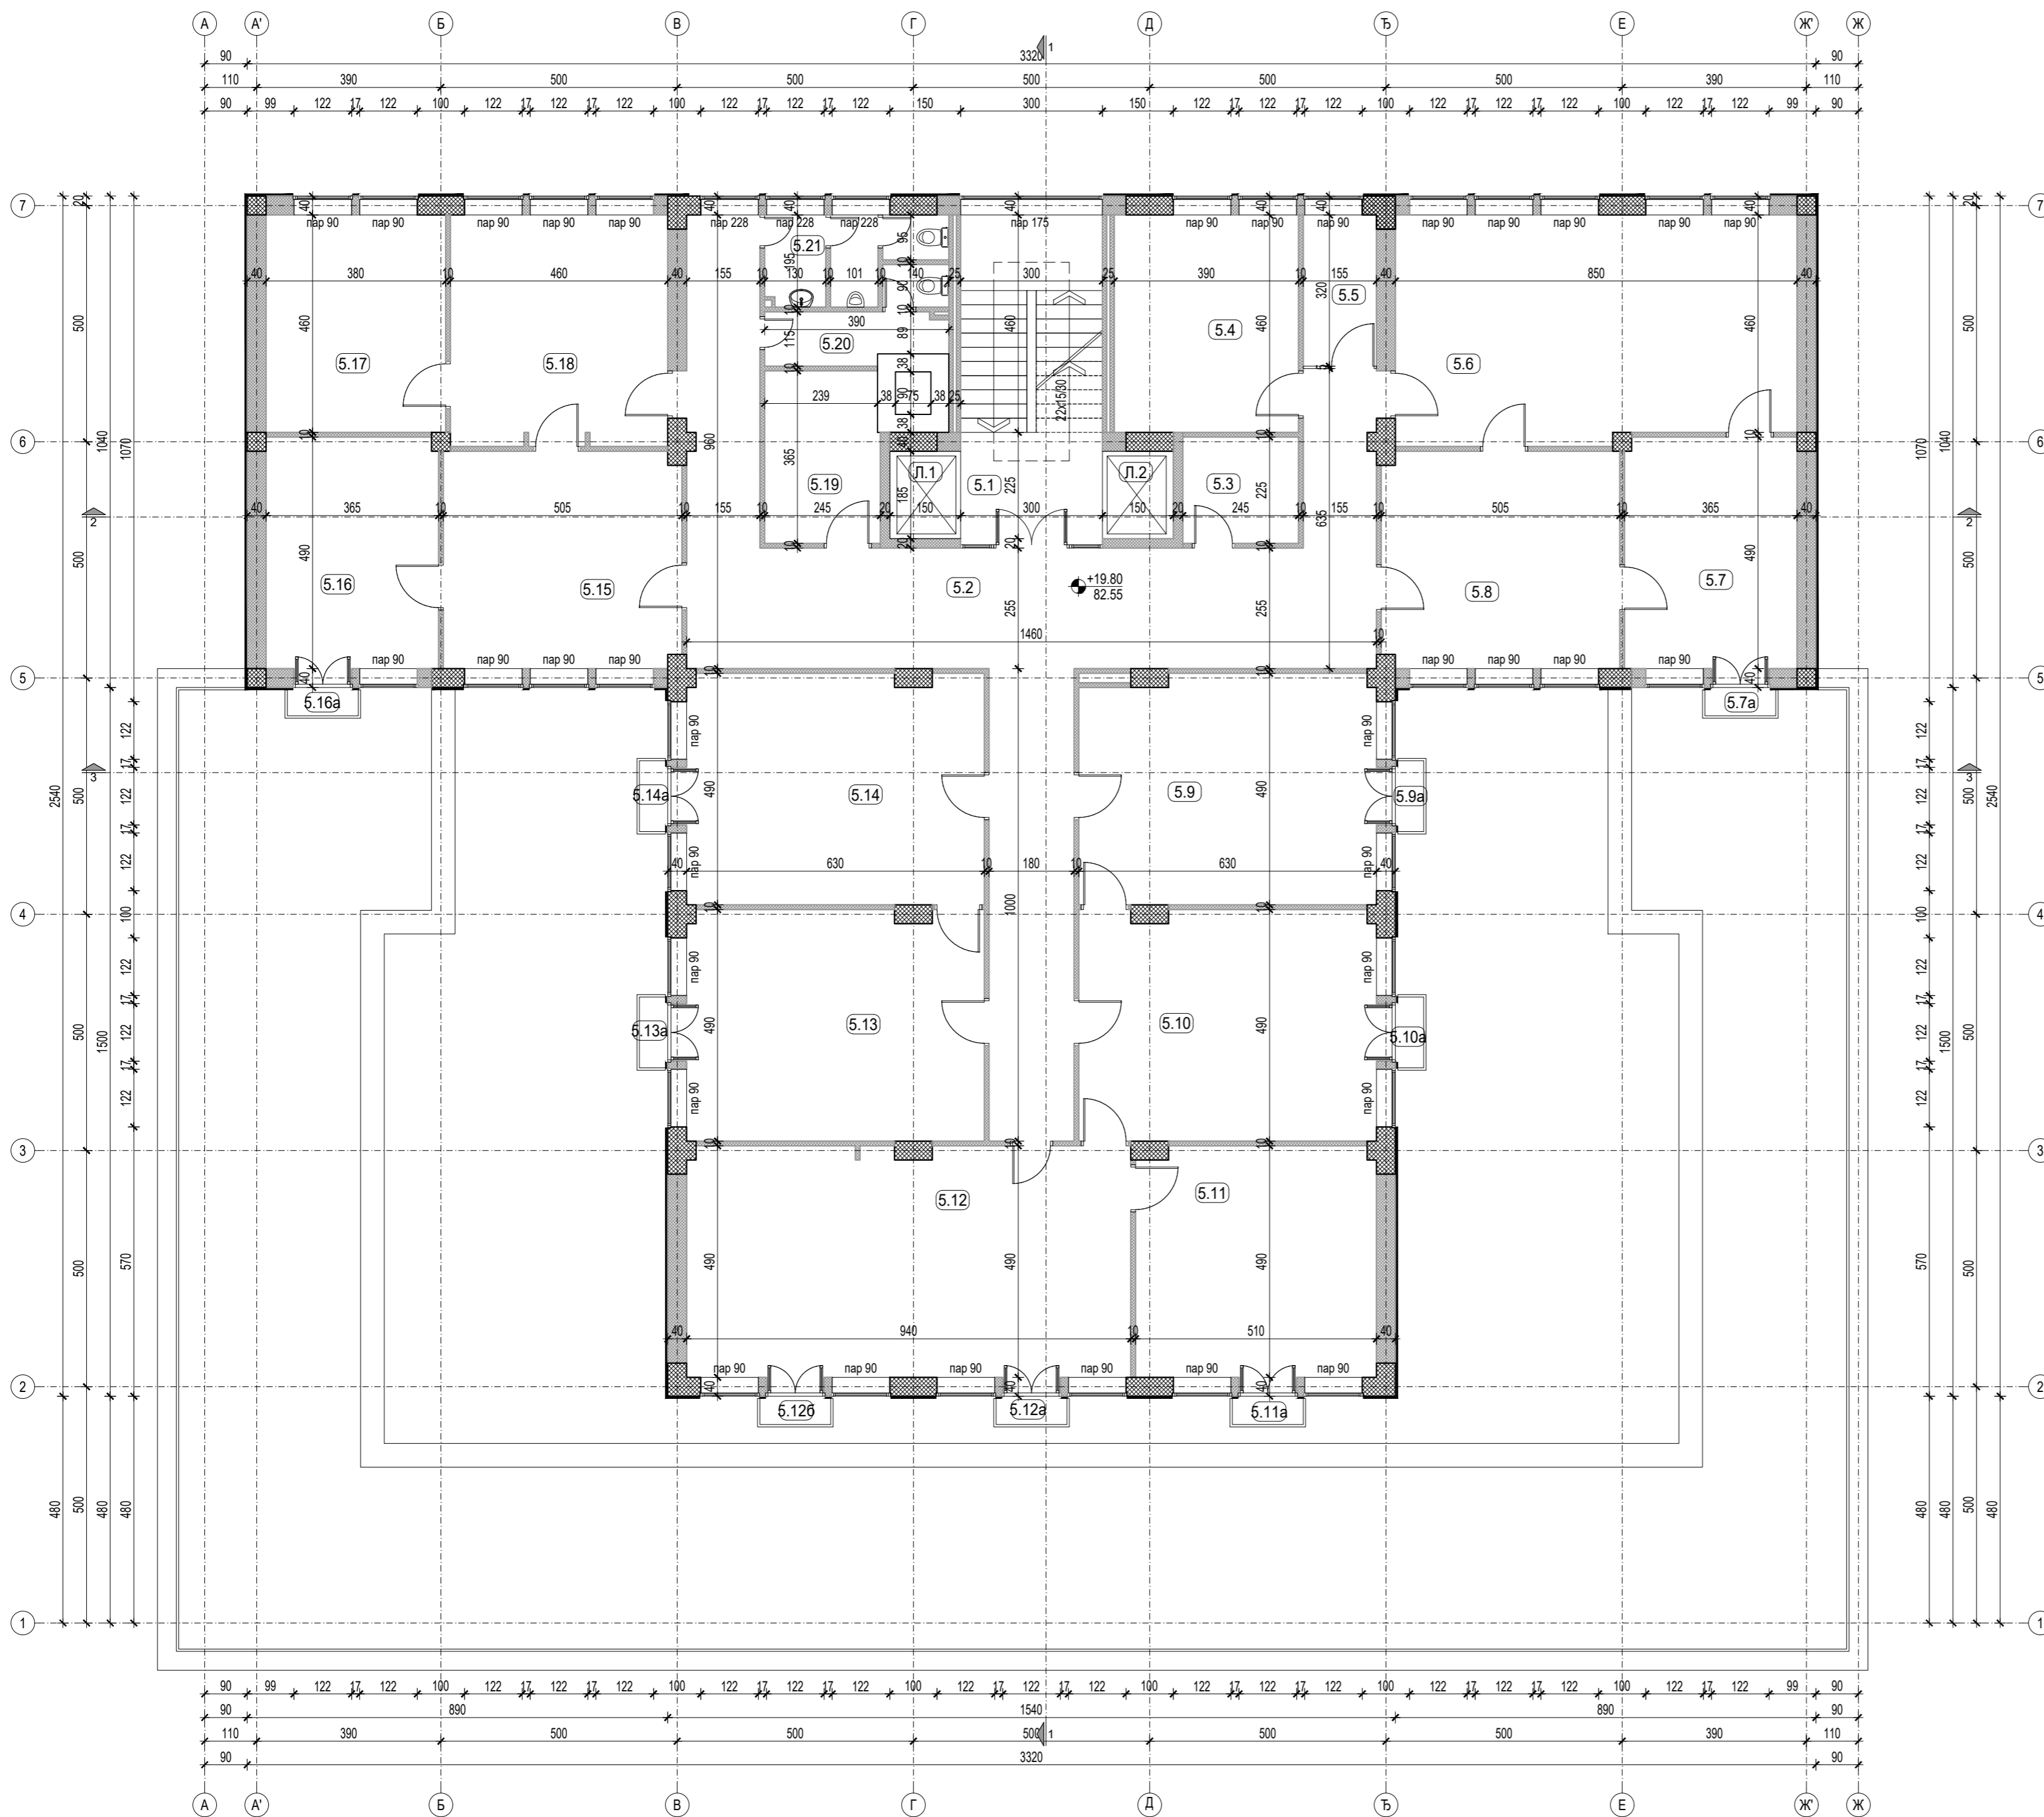


Број	НАМЕНА ПРОСТОРИЈА	ОБРАДЕ ПРОСТОРИЈА				
		површина (m ²)	обим (m ³)	Под	Зид	Плафон
ОСНОВА 5. СПРАТА - ПОСТОЈЕЋЕ СТАЊЕ						
5.1	СТЕПЕНИШТЕ	20.94	19.96	терацо		
5.2	ХОДНИК	71.88	76.80	гума		
5.3	СОБА	5.51	9.40	гума		
5.4	КАНЦЕЛАРИЈА	17.94	17.00	гума - итисон		
5.5	КАНЦЕЛАРИЈА	4.96	9.50	гума - итисон		
5.6	КАНЦЕЛАРИЈА	40.48	26.80	гума - итисон		
5.7	КАНЦЕЛАРИЈА	17.84	17.10	гума - итисон		
5.7a	ТЕРАСА	0.90		камене плоче		
5.8	КАНЦЕЛАРИЈА	23.05	19.30	гума - итисон		
5.9	КАНЦЕЛАРИЈА	30.24	22.40	гума - итисон		
5.9a	ТЕРАСА	0.90		камене плоче		
5.10	КАНЦЕЛАРИЈА	30.57	23.00	гума - итисон		
5.10a	ТЕРАСА	0.90		камене плоче		
5.11	КАНЦЕЛАРИЈА	24.72	20.00	гума - итисон		
5.11a	ТЕРАСА	0.90		камене плоче		
5.12	КАНЦЕЛАРИЈА	45.73	29.81	гума - итисон		
5.12a	ТЕРАСА	0.90		камене плоче		
5.12b	ТЕРАСА	0.90		камене плоче		
5.13	КАНЦЕЛАРИЈА	30.55	22.99	гума - итисон		
5.13a	ТЕРАСА	0.90		камене плоче		
5.14	КАНЦЕЛАРИЈА	30.57	23.00	гума - итисон		
5.14a	ТЕРАСА	0.90		камене плоче		
5.15	КАНЦЕЛАРИЈА	23.05	19.30	гума - итисон		
5.16	КАНЦЕЛАРИЈА	17.84	17.10	гума - итисон		
5.16a	ТЕРАСА	0.90		камене плоче		
5.17	КАНЦЕЛАРИЈА	17.48	16.80	гума - итисон		
5.18	КАНЦЕЛАРИЈА	22.48	20.20	гума - итисон		
5.19	СОБА	8.86	12.20	гума		
5.20	ТОАЛЕТ ЖЕНСКИ	5.35	13.50	гума		
5.21	ТОАЛЕТ МУШКИ	5.91	14.70	гума		
УКУПНА НЕТО ПОВРШИНА 5. СПРАТА		504.06	m ²			
УКУПНА БРУТО ПОВРШИНА 5. СПРАТА		579.41	m ²			

ОЗНАКЕ У ПРОЈЕКТУ:

- ВИСИНСКА КОТА
- ОЗНАКЕ ПРОСТОРИЈА
- ОЗНАКА ПРЕСЕКА

ЛЕГЕНДА МАТЕРИЈАЛА:

- АРМИРАНИ БЕТОН
- НАБИЈЕНИ БЕТОН
- ШЉАКО БЕТОН
- ГИТЕР БЛОК
- МОНТ. ПАНЕЛ - ГИПСКАРТОНСКЕ ПЛОЧЕ
- МОНТ. ПАНЕЛ

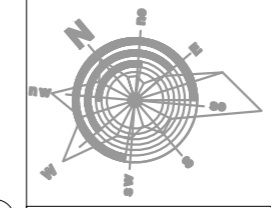


±0.00≡82.55

Одговорни пројектант
Ивона Клем, д.и.а.
Ivana Klem
Потпис

Измена и ознака	Опис измене	Датум	Одговорни урбаниста	Параф
МАШИНОПРОЈЕКТ КОПРИНГ		АКЦИОНАРСКО ДРУШТВО ЗА КОНСАЛТИНГ ПРОЈЕКТОВАЊЕ И ИНЖЕЊЕРИНГ 11000 БЕОГРАД, ДОБРИЊСКА 8а тел: +381 11 3635 700; факс: +381 11 2643 995; www.masinoprojekt.co.rs office@masinoprojekt.co.rs		
Пројектни центар	ПЦ1	Параф	Инвеститор	Број уговора
Одговорни пројектант	Ивона Клем, дипл. инж. арх. лиценца број 300 К124 11		РЕПУБЛИКА СРБИЈА - МИНИСТАРСТВО ФИНАНСИЈА Београд, Кнеза Милоша 20	2021У027
Сарадници	Ивана Милошевић, д.и.а. Јелена Андрић, д.и.а. Милена Ђорђевић, д.и.а. Звонко Божић, д.и.а. Иван Ђаловић, д.и.а. Симо Делић, арх. техн.		Објект	Број пројекта
Врста техничке документације		ПРОЈЕКАТ ЗА ИЗВОЂЕЊЕ (ПЗИ)	ЗГРАДА ДРЖАВНИХ ОРГАНА Београд, Балканска бр. 53, к.п. бр. 22635 КО Савски венац, Београд	
Датум	Размера	Свеска	Назив и ознака дела пројекта	2021У027-ПЗИ-А01
04.2022.	1:100	1/5	За грађење / извођење радова	
			РЕКОНСТРУКЦИЈА И ДОГРАДЊА	
			Назив цртежа	
			ОСНОВА 5. СПРАТА - ПОСТОЈЕЋЕ СТАЊЕ	
			Број цртежа	Измена
			2021У027-ПЗИ-А01-12	0

БАЛКАНСКА 53

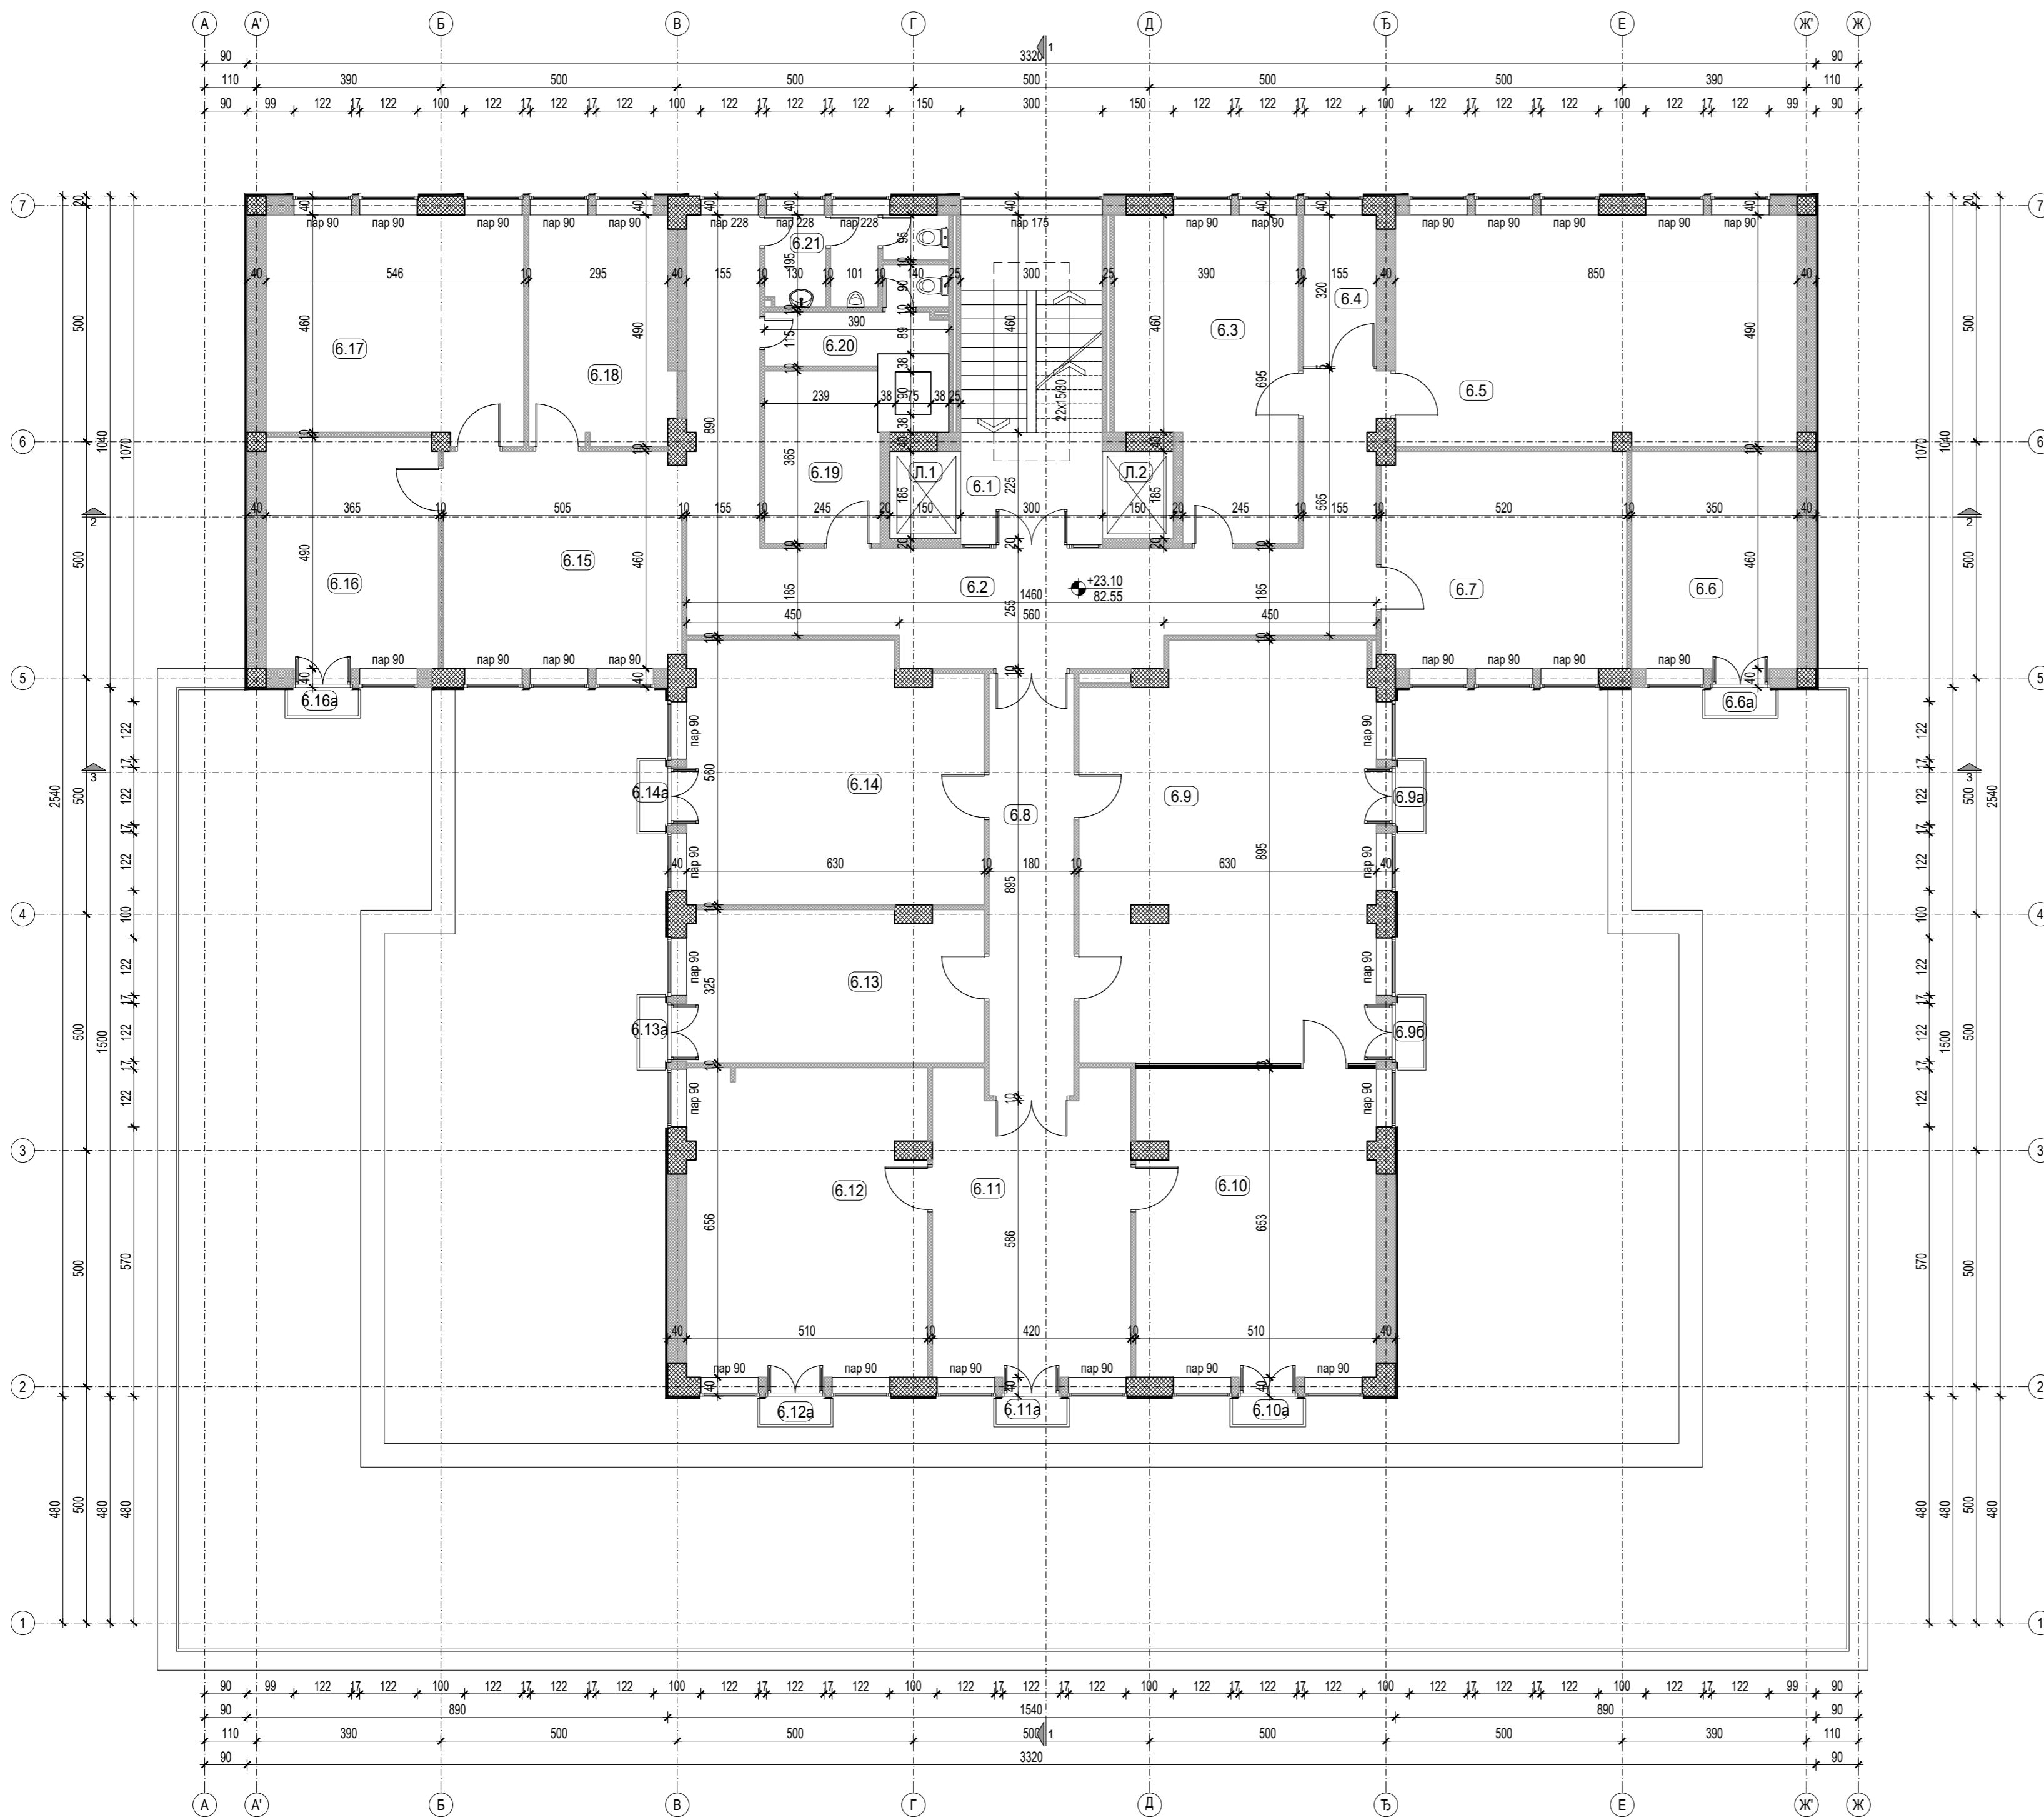


Број	НАМЕНА ПРОСТОРИЈА	ОБРАДЕ ПРОСТОРИЈА				
		површине (m ²)	обим (m ³)	Под	Зид	Плафон
ОСНОВА 6. СПРАТА - ПОСТОЈЕЋЕ СТАЊЕ						
6.1	СТЕПЕНИШТЕ	20.94	19.96	терацо		
6.2	ХОДНИК	47.59	56.80	гума		
6.3	КАНЦЕЛАРИЈА	23.70	21.70	гума - итисон		
6.4	КАНЦЕЛАРИЈА	4.96	9.50	гума - итисон		
6.5	КАНЦЕЛАРИЈА	41.53	27.40	гума - итисон		
6.6	КАНЦЕЛАРИЈА	16.10	16.20	гума - итисон		
6.6a	ТЕРАСА	0.90		камене плоче		
6.7	КАНЦЕЛАРИЈА	23.74	19.60	гума - итисон		
6.8	ХОДНИК	16.10	21.49	гума - итисон		
6.9	КАНЦЕЛАРИЈА	54.17	30.89	гума - итисон		
6.9a	ТЕРАСА	0.90		камене плоче		
6.9b	ТЕРАСА	0.90		камене плоче		
6.10	КАНЦЕЛАРИЈА	32.94	25.06	гума - итисон		
6.10a	ТЕРАСА	0.90		камене плоче		
6.11	КАНЦЕЛАРИЈА	26.13	22.91	гума - итисон		
6.11a	ТЕРАСА	0.89		камене плоче		
6.12	КАНЦЕЛАРИЈА	33.04	25.71	гума - итисон		
6.12a	ТЕРАСА	0.90		камене плоче		
6.13	КАНЦЕЛАРИЈА	20.14	19.69	гума - итисон		
6.13a	ТЕРАСА	0.90		камене плоче		
6.14	КАНЦЕЛАРИЈА	33.63	24.80	гума - итисон		
6.14a	ТЕРАСА	0.90		камене плоче		
6.15	КАНЦЕЛАРИЈА	23.05	19.30	гума - итисон		
6.16	КАНЦЕЛАРИЈА	17.84	17.09	гума - итисон		
6.16a	ТЕРАСА	0.90		камене плоче		
6.17	КАНЦЕЛАРИЈА	25.56	20.71	гума - итисон		
6.18	КАНЦЕЛАРИЈА	14.60	16.69	гума - итисон		
6.19	СОБА	8.86	12.20	гума		
6.20	ТОАЛЕТ ЖЕНСКИ	5.35	13.50	гума		
6.21	ТОАЛЕТ МУШКИ	5.91	14.70	гума		
УКУПНА НЕТО ПОВРШИНА 6. СПРАТА		503.98	m ²			
УКУПНА БРУТО ПОВРШИНА 6. СПРАТА		579.41	m ²			

ОЗНАКЕ У ПРОЈЕКТУ:

- ВИСИНСКА КОТА
- ОЗНАКЕ ПРОСТОРИЈА
- ОЗНАКА ПРЕСЕКА

ЛЕГЕНДА МАТЕРИЈАЛА:

- АРМИРАНИ БЕТОН
- НАБИЈЕНИ БЕТОН
- ШЉАКО БЕТОН
- ГИТЕР БЛОК
- МОНТ. ПАНЕЛ - ГИПСКАРТОНСКЕ ПЛОЧЕ
- МОНТ. ПАНЕЛ

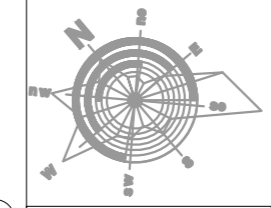


±0.00≡82.55

Одговорни пројектант
Ивона Клем, д.и.а.
Ivana Klem
Потпис

Измена и ознака	Опис измене	Датум	Одговорни урбаниста	Параф
МАШИНОПРОЈЕКТ КОПРИНГ		АКЦИОНАРСКО ДРУШТВО ЗА КОНСАЛТИНГ ПРОЈЕКТОВАЊЕ И ИНЖЕЊЕРИНГ 11000 БЕОГРАД, ДОБРИЊСКА 8а тел: +381 11 3635 700; факс: +381 11 2643 995; www.masinoprojekt.co.rs office@masinoprojekt.co.rs		
Пројектни центар	ПЦ1	Параф	Инвеститор	Број уговора
Одговорни пројектант	Ивона Клем, дипл. инж. арх. лиценца број 300 К124 11		РЕПУБЛИКА СРБИЈА - МИНИСТАРСТВО ФИНАНСИЈА Београд, Кнеза Милоша 20	2021У027
Сарадници	Ивана Милошевић, д.и.а. Јелена Андрић, д.и.а. Милена Ђорђевић, д.и.а. Звонко Божић, д.и.а. Иван Ђаловић, д.и.а. Симо Делић, арх. техн.		Објект	Број пројекта
Врста техничке документације		ПРОЈЕКАТ ЗА ИЗВОЂЕЊЕ (ПЗИ)	ЗГРАДА ДРЖАВНИХ ОРГАНА Београд, Балканска бр. 53, к.п. бр. 22635 КО Савски венац, Београд	
Датум	Размера	Свеска	Назив и ознака дела пројекта	2021У027-ПЗИ-А01
04.2022.	1:100	1/5	За грађење / извођење радова	
Назив цртежа		ОСНОВА 6. СПРАТА - ПОСТОЈЕЋЕ СТАЊЕ		
Број цртежа		2021У027-ПЗИ-А01-13		
Лист		1/1		
Измена		0		


БАЛКАНСКА 53

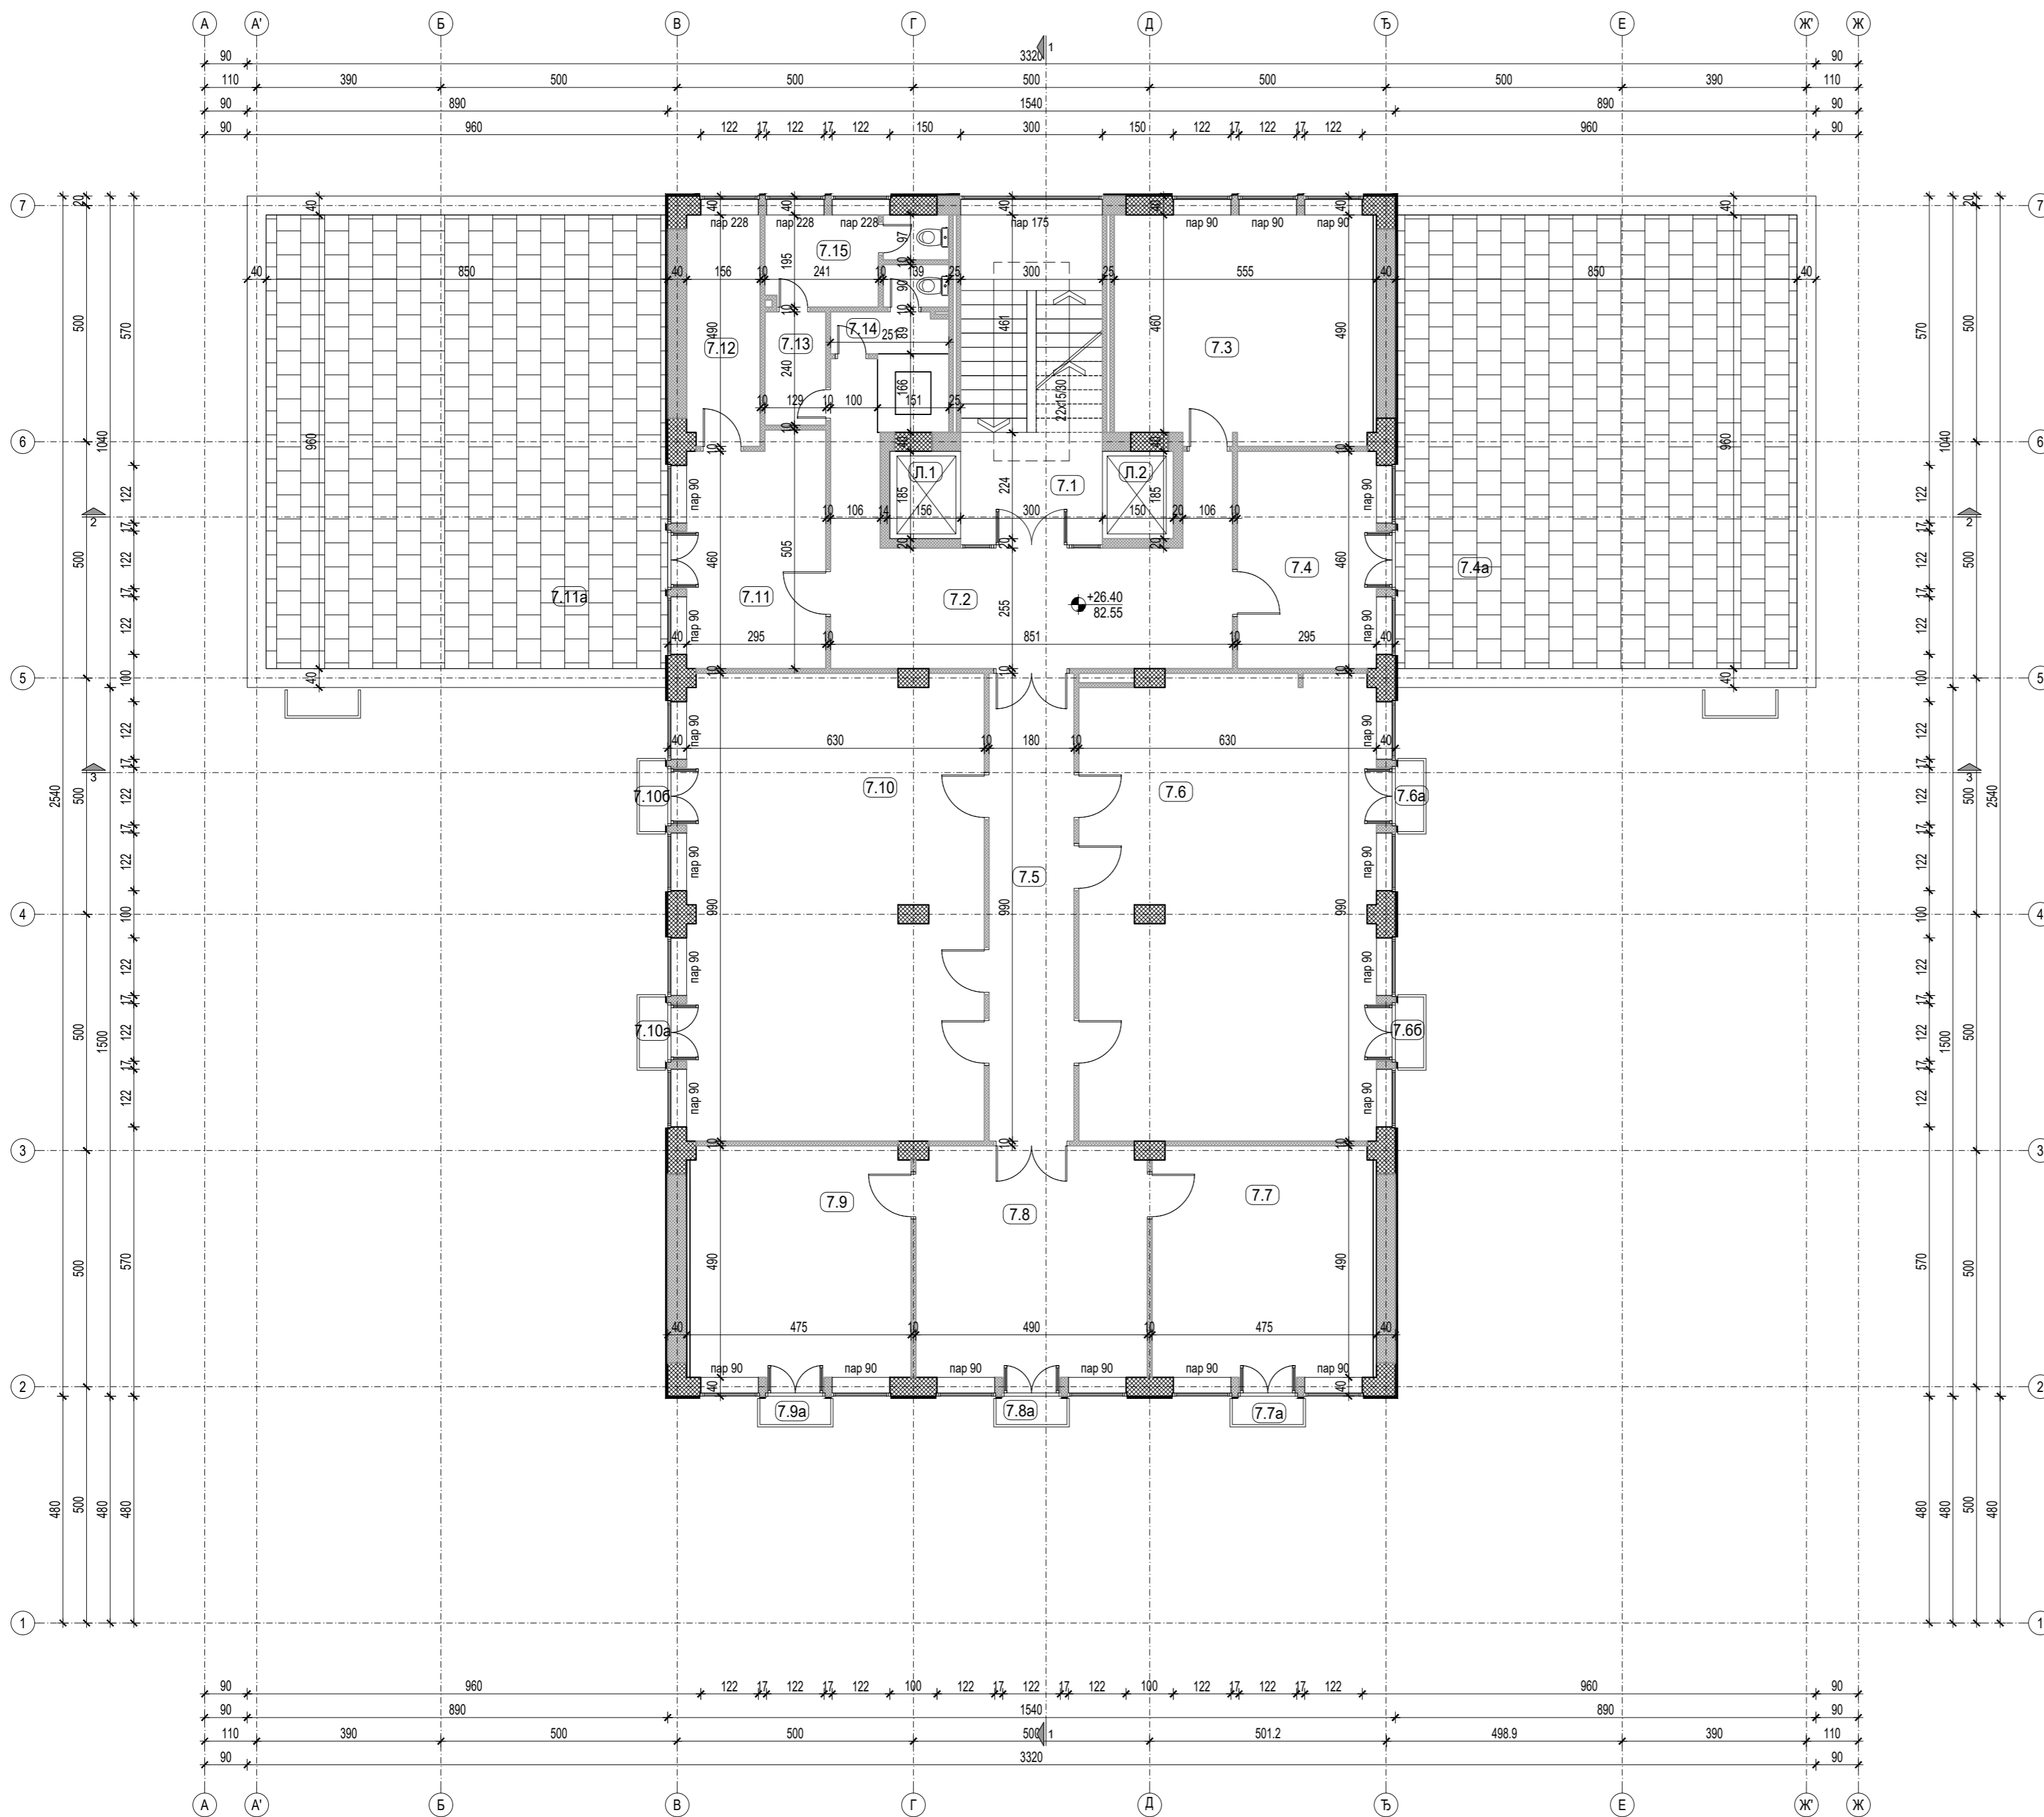

Број	НАМЕНА ПРОСТОРИЈА	ОБРАДЕ ПРОСТОРИЈА				
		површина (m ²)	обим (m ³)	Под	Зид	Плафон
ОСНОВА 7. СПРАТА - ПОСТОЈЕЋЕ СТАЊЕ						
7.1	СТЕПЕНИШТЕ	20.94	19.96	терацо		
7.2	ХОДНИК	28.45	34.24	гума		
7.3	СОБА	26.38	21.36	гума - итисон		
7.4	СОБА	13.55	15.09	гума - итисон		
7.4a	ТЕРАСА	81.60		терацо плоче		
7.5	ХОДНИК	17.82	23.40	гума - итисон		
7.6	СОБА	61.65	33.40	гума - итисон		
7.6a	ТЕРАСА	0.90		камене плоче		
7.66	ТЕРАСА	0.90		камене плоче		
7.7	СОБА	22.81	19.16	гума - итисон		
7.7a	ТЕРАСА	0.90		камене плоче		
7.8	СОБА	23.85	19.61	гума - итисон		
7.8a	ТЕРАСА	0.90		камене плоче		
7.9	СОБА	22.81	19.16	гума - итисон		
7.9a	ТЕРАСА	0.90		камене плоче		
7.10	СОБА	62.03	33.40	гума - итисон		
7.10a	ТЕРАСА	0.90		камене плоче		
7.106	ТЕРАСА	0.90		камене плоче		
7.11	СОБА	14.13	15.99	гума - итисон		
7.11a	ТЕРАСА	81.60		терацо плоче		
7.12	СОБА	7.56	12.91	терацо		
7.13		3.10	7.38			
7.14	ТОАЛЕТ ЖЕНСКИ	3.49	10.17	гума		
7.15	ТОАЛЕТ МУШКИ	6.02	12.19	гума		
УКУПНО НЕТО ПОВРШИНА 7. СПРАТА		504.08	m ²			
УКУПНО БРУТО ПОВРШИНА 7. СПРАТА		577.33	m ²			

- ОЗНАКЕ У ПРОЈЕКТУ:**
- ±0.00 / 82.55 ВИСИНСКА КОТА
 - (4.41) ОЗНАКЕ ПРОСТОРИЈА
 - 3 ОЗНАКА ПРЕСЕКА

- ЛЕГЕНДА МАТЕРИЈАЛА:**
- АМИРАНИ БЕТОН
 - НАБИЈЕНИ БЕТОН
 - ШЉАКО БЕТОН
 - ГИТЕР БЛОК
 - МОНТ. ПАНЕЛ - ГИПСКАРТОНСКЕ ПЛОЧЕ
 - МОНТ. ПАНЕЛ

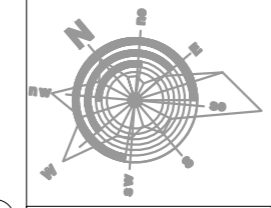


±0.00=82.55

Одговорни пројектант
Ивона Клем, д.и.а.
Ivana Klem
Потпис

Измена и ознака	Опис измене	Датум	Одговорни урбаниста	Параф

	АКЦИОНАРСКО ДРУШТВО ЗА КОНСАЛТИНГ ПРОЈЕКТОВАЊЕ И ИНЖЕЊЕРИНГ 11000 БЕОГРАД, ДОБРИЊСКА 8а тел: +381 11 3635 700; факс: +381 11 2643 995; www.masinoprojekt.co.rs office@masinoprojekt.co.rs			
	Пројектни центар ПЦ1 Параф	Инвеститор РЕПУБЛИКА СРБИЈА - МИНИСТАРСТВО ФИНАНСИЈА Београд, Кнеза Милоша 20	Број уговора 2021У027	
Одговорни пројектант Ивона Клем, дипл.инж.арх. лиценца број 300 К124 11	Објекат ЗГРАДА ДРЖАВНИХ ОРГАНА Београд, Балканска бр. 53, к.п. бр. 22635 КО Савски венац, Београд			Број пројекта 2021У027-ПЗИ-А01
Сарадници Ивана Милошевић, д.и.а. Јелена Андрић, д.и.а. Зоран Божић, д.и.а. Иван Ђуповић, д.и.а. Симо Делић, арх. техн.	Назив и ознака дела пројекта 1/1 - ПРОЈЕКАТ АРХИТЕКТУРЕ За грађење / извођење радова РЕКОНСТРУКЦИЈА И ДОГРАДЊА			
Врста техничке документације ПРОЈЕКАТ ЗА ИЗВОЂЕЊЕ (ПЗИ)	Назив цртежа ОСНОВА 7. СПРАТА - ПОСТОЈЕЋЕ СТАЊЕ			
Датум 04.2022.	Размера 1:100	Свеака 1/5	Број цртежа 2021У027-ПЗИ-А01-14	Лист 1/1 Измена 0


БАЛКАНСКА 53

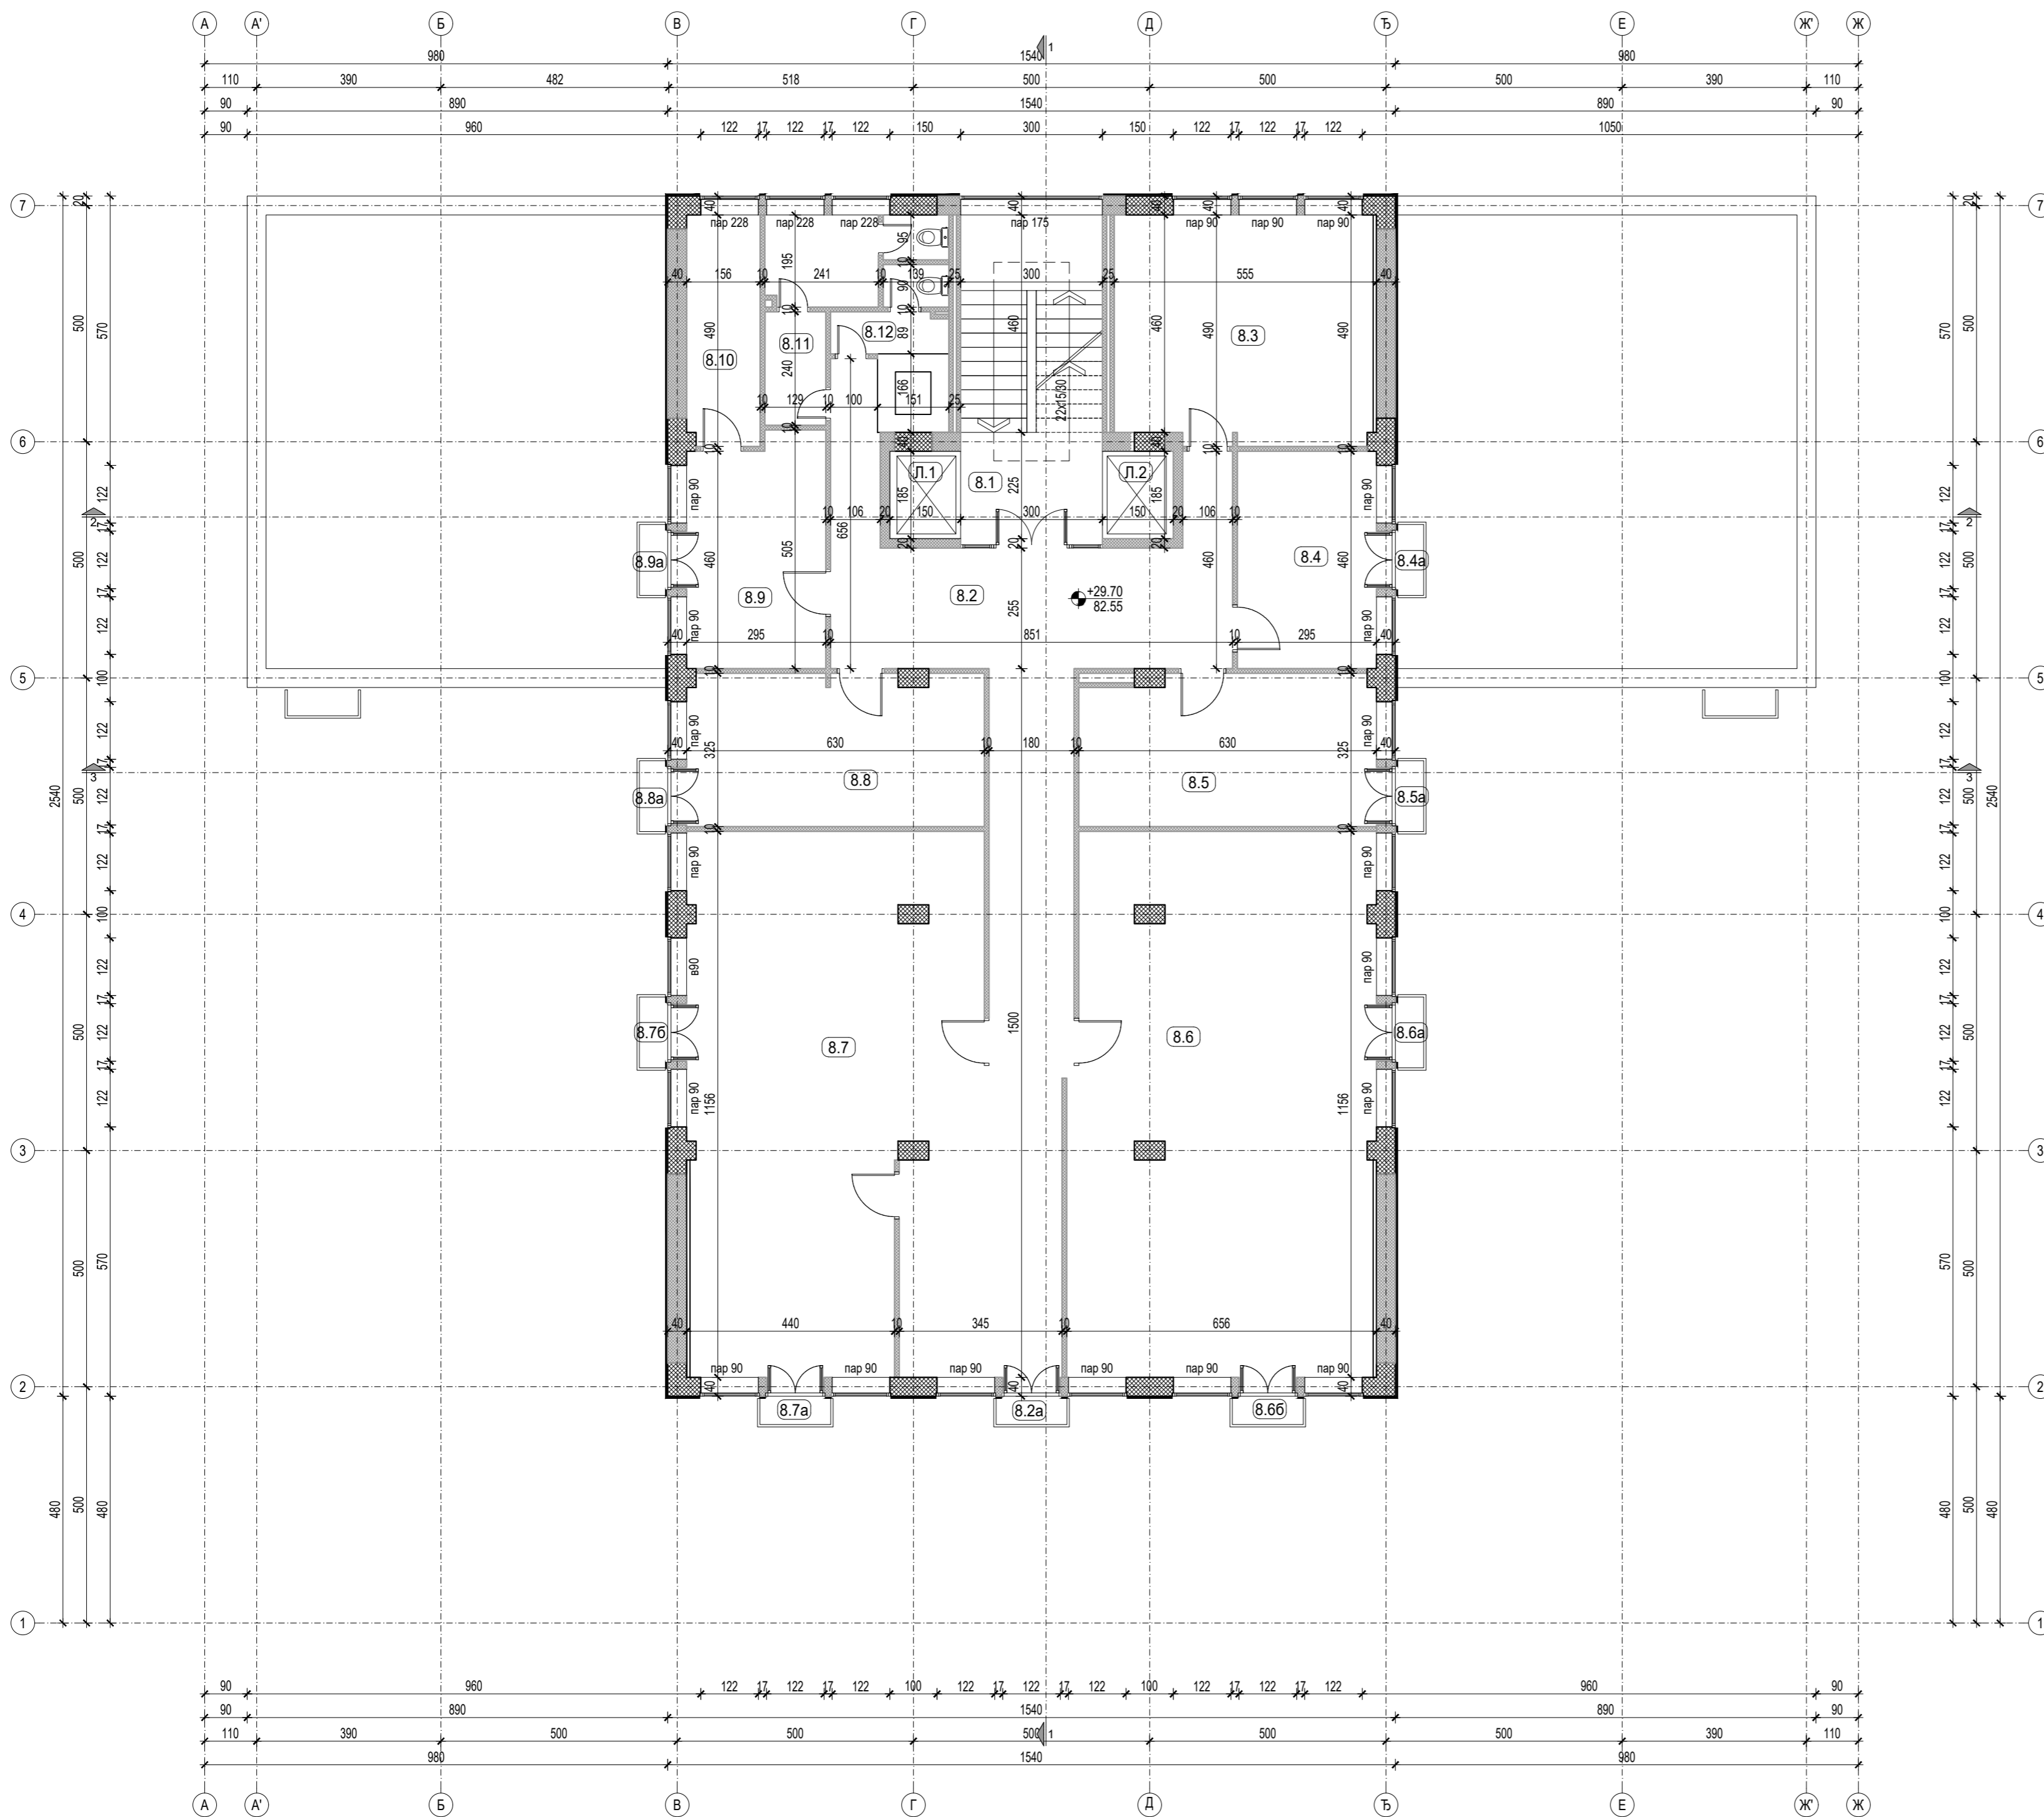

Број	НАМЕНА ПРОСТОРИЈА	ОБРАДЕ ПРОСТОРИЈА				
		ПОВРШИНА (m ²)	ОБЈЕМ (m ³)	Под	Зид	Плафон
ОСНОВА 8. СПРАТА - ПОСТОЈЕЋЕ СТАЊЕ						
8.1	СТЕПЕНИШТЕ	20.94	19.96	терацо		
8.2	ХОДНИК	65.13	68.04	гума		
8.2a	ТЕРАСА	3.49		камене плоче		
8.3	КАНЦЕЛАРИЈА	26.38	21.36	гума - итисон		
8.4	КАНЦЕЛАРИЈА	13.35	14.95	гума - итисон		
8.4a	ТЕРАСА	0.90		камене плоче		
8.5	КАНЦЕЛАРИЈА	19.84	19.09	гума - итисон		
8.5a	ТЕРАСА	0.90		камене плоче		
8.6	КАНЦЕЛАРИЈА	73.93	36.88	гума - итисон		
8.6a	ТЕРАСА	0.90		камене плоче		
8.6b	ТЕРАСА	0.90		камене плоче		
8.7	КАНЦЕЛАРИЈА	60.96	36.37	гума - итисон		
8.7a	ТЕРАСА	0.90		камене плоче		
8.7b	ТЕРАСА	0.90		камене плоче		
8.8	КАНЦЕЛАРИЈА	20.16	20.29	гума - итисон		
8.8a	ТЕРАСА	0.90		камене плоче		
8.9	КАНЦЕЛАРИЈА	14.14	16.00	гума - итисон		
8.9a	ТЕРАСА	0.89		камене плоче		
8.10	СОБА	7.56	12.91	терацо		
8.11	ТОАЛЕТ МУШКИ	9.18	18.37	гума		
8.12	ТОАЛЕТ ЖЕНСКИ	3.49	10.17	гума		
УКУПНО НЕТО ПОВРШИНА 8. СПРАТА		345.74	m ²			
УКУПНО БРУТО ПОВРШИНА 8. СПРАТА		394.29	m ²			

- ОЗНАКЕ У ПРОЈЕКТУ:**
- ВИСИНСКА КОТА
 - ОЗНАКЕ ПРОСТОРИЈА
 - ОЗНАКА ПРЕСЕКА


- ЛЕГЕНДА МАТЕРИЈАЛА:**
- АРМИРАНИ БЕТОН
 - НАБИЈЕНИ БЕТОН
 - ШЛЈАКО БЕТОН
 - ГИТЕР БЛОК
 - МОНТ. ПАНЕЛ - ГИПСКАРТОНСКЕ ПЛОЧЕ
 - МОНТ. ПАНЕЛ

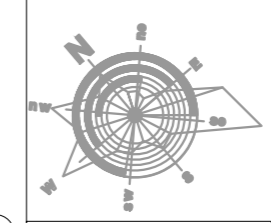

±0.00≡82.55

Одговорни пројектант
Ивона Клем, д.и.а.
Ivana Klem
Потпис

Измена и ознака	Опис измене	Датум	Одговорни урбаниста	Параф
МАШИНОПРОЈЕКТ ДОБРИНЈАК АКЦИОНАРСКО ДРУШТВО ЗА КОНСАЛТИНГ ПРОЈЕКТОВАЊЕ И ИНЖЕЊЕРИНГ 11000 БЕОГРАД, ДОБРИЊАК БР. 8а тел: +381 11 3635 700; факс: +381 11 2643 995; www.masinoprojekt.co.rs office@masinoprojekt.co.rs		РЕПУБЛИКА СРБИЈА - МИНИСТАРСТВО ФИНАНСИЈА Београд, Кнеза Милоша 20 Београд, Кнеза Милоша 20		
Пројектни центар	ПЦ1	Параф	Инвеститор	Број уговора
Одговорни пројектант	Ивона Клем, дипл. инж. арх. лиценца број 300 К124 11		РЕПУБЛИКА СРБИЈА - МИНИСТАРСТВО ФИНАНСИЈА Београд, Кнеза Милоша 20	2021У027
Сарадници	Ивана Милошевић, д.и.а. Јелена Андрић, д.и.а. Милена Ђорђевић, д.и.а. Звонко Божић, д.и.а. Иван Ђаловић, д.и.а. Симо Делић, арх. техн.		ЗГРАДА ДРЖАВНИХ ОРГАНА Београд, Балканска бр. 53, к.п. бр. 22635 КО Савски венац, Београд	Број пројекта 2021У027-ПЗИ-А01
Врста техничке документације	ПРОЈЕКАТ ЗА ИЗВОЂЕЊЕ (ПЗИ)		ОСНОВА 8. СПРАТА - ПОСТОЈЕЋЕ СТАЊЕ	
Датум	Размера	Свеска	Број цртежа	Лист
04.2022.	1:100	1/5	2021У027-ПЗИ-А01-15	1/1
				Измена
				0

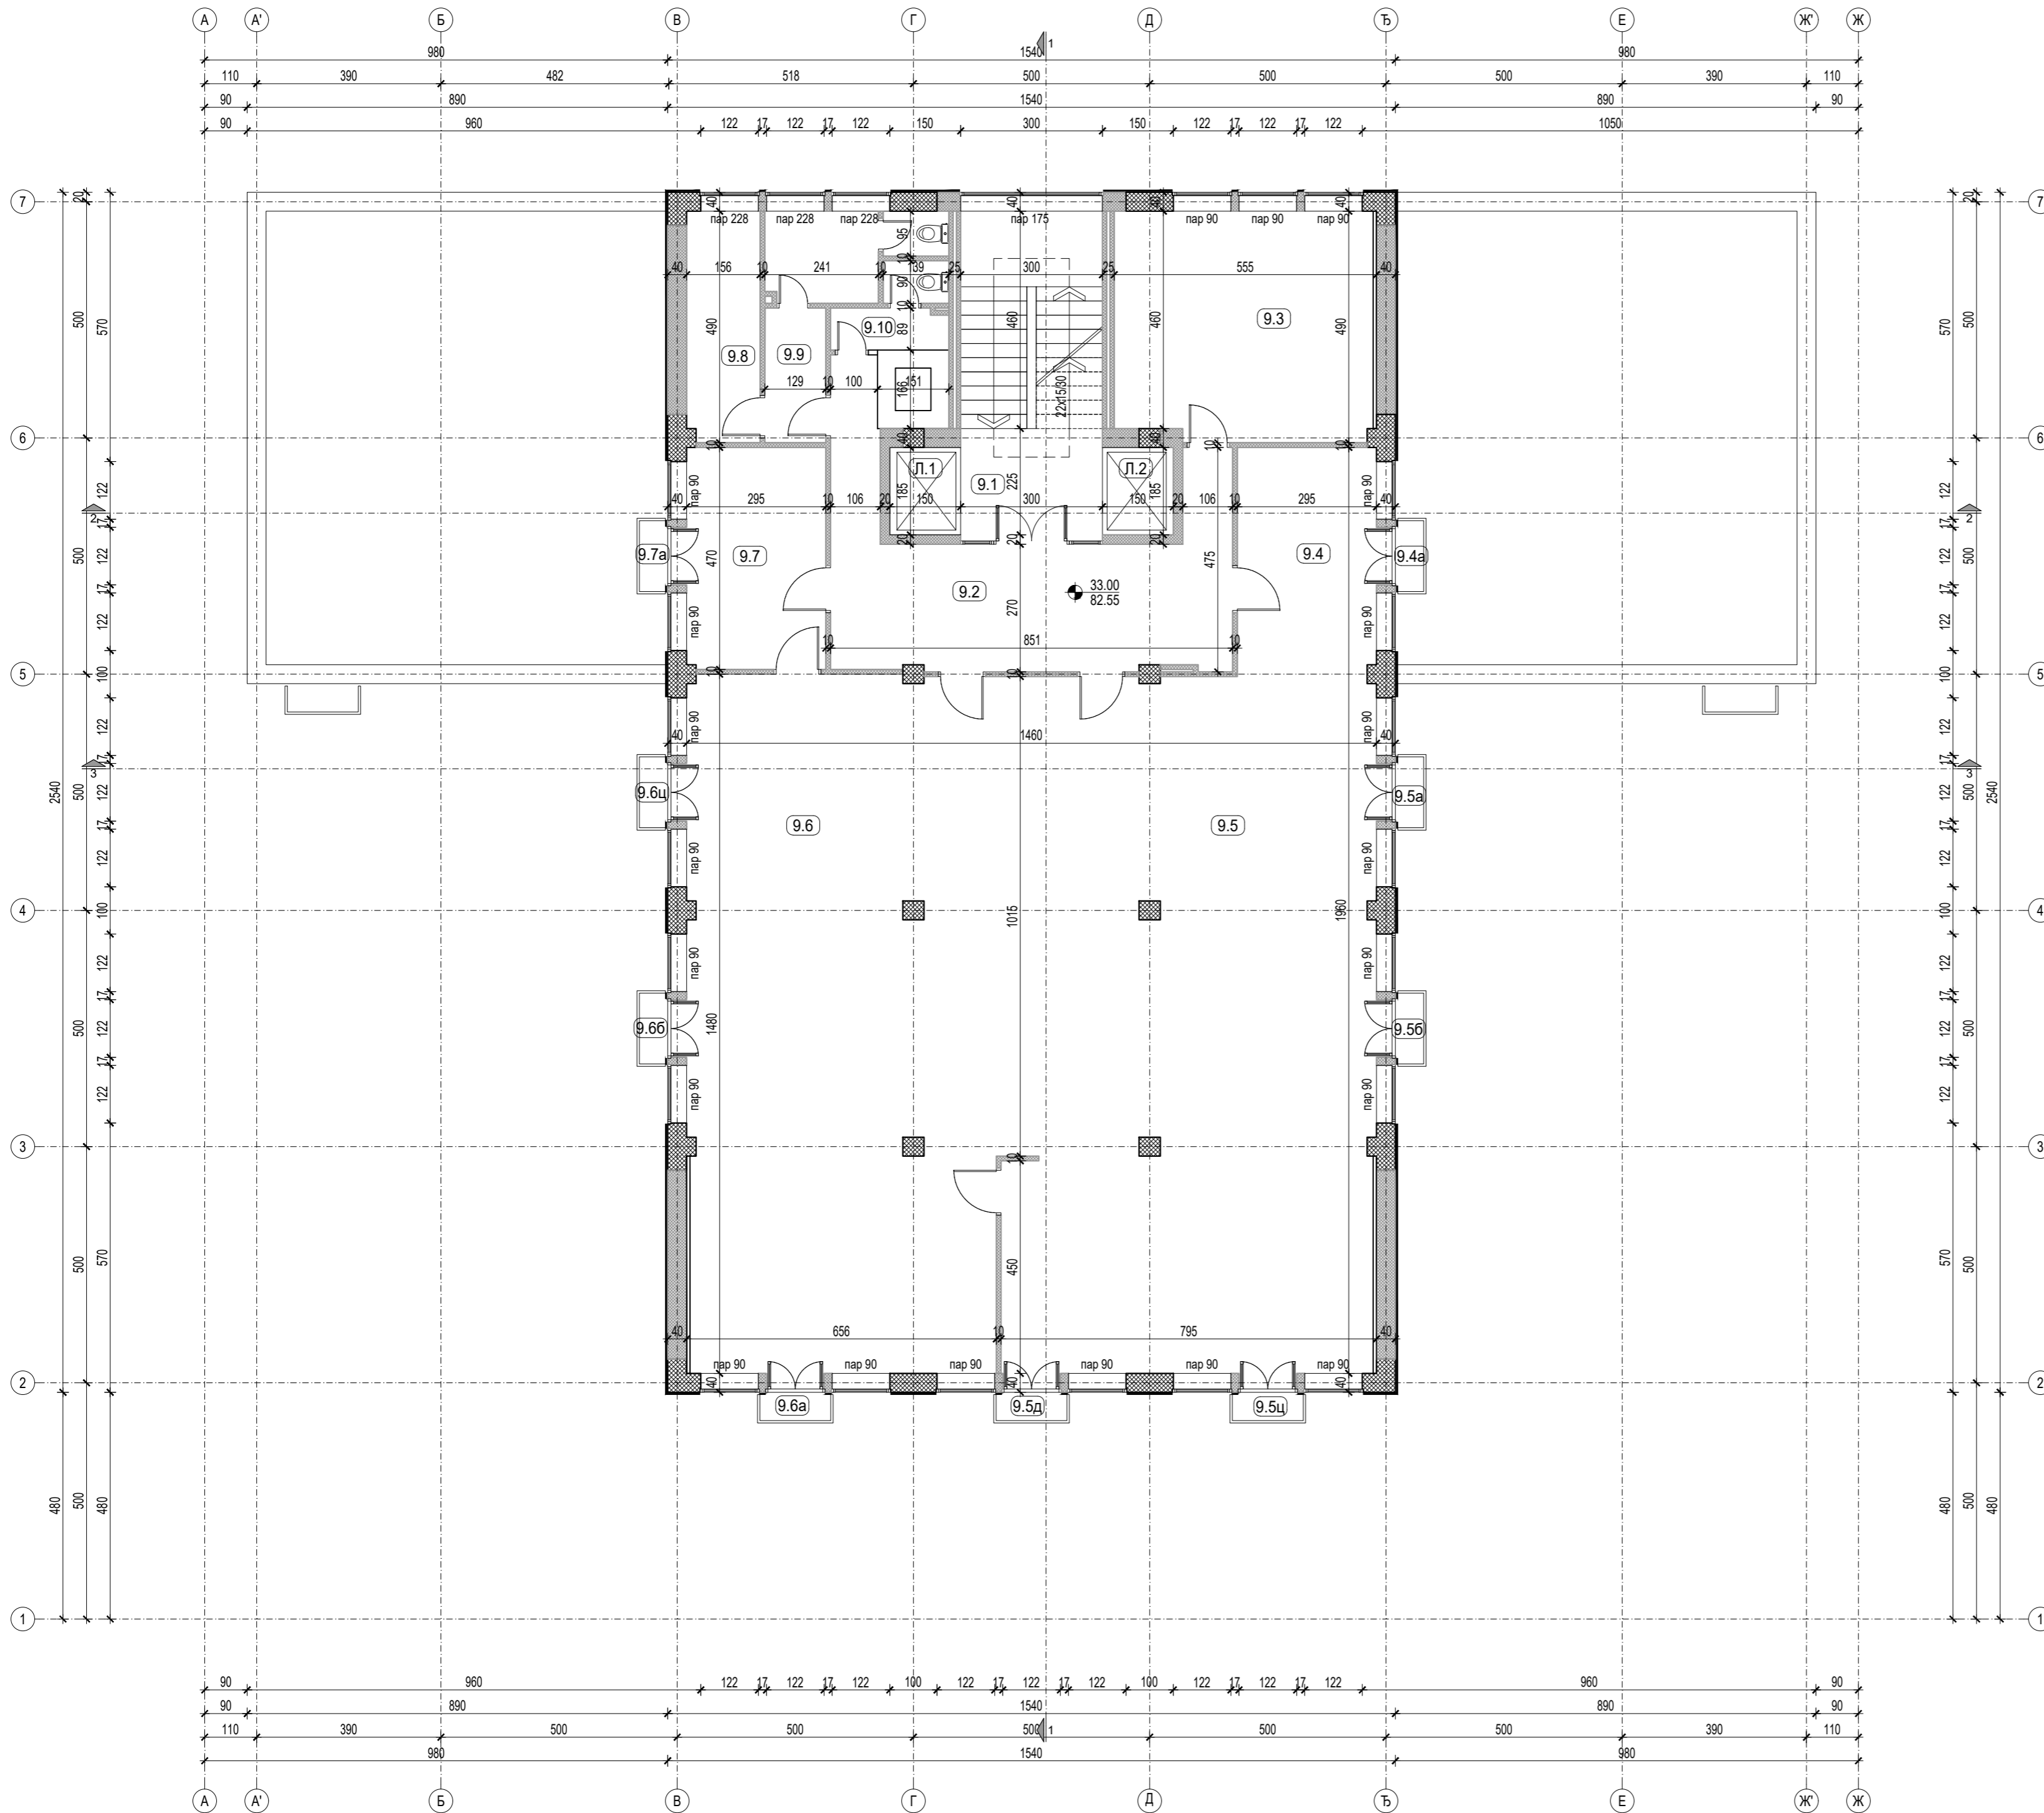


Број	НАМЕНА ПРОСТОРИЈА	ОБРАДЕ ПРОСТОРИЈА				
		површина (m ²)	обим (m ³)	Под	Зид	Плафон
ОСНОВА 9. СПРАТА - ПОСТОЈЕЋЕ СТАЊЕ						
9.1	СТЕПЕНИШТЕ	20.94	19.96	терацо		
9.2	ХОДНИК	29.40	35.04	гума		
9.3	КАНЦЕЛАРИЈА	26.41	20.76	гума - итисон		
9.4	КАНЦЕЛАРИЈА	14.23	15.59	гума - итисон		
9.4a	ТЕРАСА	0.90		камене плоче		
9.5	КАНЦЕЛАРИЈА	108.41	46.35	гума - итисон		
9.5a	ТЕРАСА	0.90		камене плоче		
9.5б	ТЕРАСА	0.90		камене плоче		
9.5ц	ТЕРАСА	0.90		камене плоче		
9.5д	ТЕРАСА	0.90		камене плоче		
9.6	КАНЦЕЛАРИЈА	105.46	45.47	гума - итисон		
9.6a	ТЕРАСА	0.90		камене плоче		
9.6б	ТЕРАСА	0.90		камене плоче		
9.6ц	ТЕРАСА	0.90		камене плоче		
9.7	КАНЦЕЛАРИЈА	13.82	15.29	гума - итисон		
9.7a	ТЕРАСА	0.90		камене плоче		
9.8	СОБА	7.56	12.91	терацо		
9.9	ТОАЛЕТ МУШКИ	9.76	19.27	гума		
9.10	ТОАЛЕТ ЖЕНСКИ	3.49	10.17	гума		
УКУПНА НЕТО ПОВРШИНА 9. СПРАТА		347.57	m ²			
УКУПНА БРУТО ПОВРШИНА 9. СПРАТА		394.29	m ²			

ОЗНАКЕ У ПРОЈЕКТУ:

- ВИСИНСКА КОТА
- ОЗНАКЕ ПРОСТОРИЈА
- ОЗНАКА ПРЕСЕКА

ЛЕГЕНДА МАТЕРИЈАЛА:


- АРМИРАНИ БЕТОН
- НАБИЈЕНИ БЕТОН
- ШЉАКО БЕТОН
- ГИТЕР БЛОК
- МОНТ. ПАНЕЛ - ГИПСКАРТОНСКЕ ПЛОЧЕ
- МОНТ. ПАНЕЛ

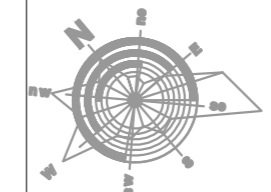

±0.00≡82.55

Одговорни пројектант
Ивона Клем, д.и.а.
Ivana Klem
Потпис

Измена и ознака	Опис измене	Датум	Одговорни урбаниста	Параф
АКЦИОНАРСКО ДРУШТВО ЗА КОНСАЛТИНГ ПРОЈЕКТОВАЊЕ И ИНЖЕЊЕРИНГ 11000 БЕОГРАД, ДОБРИЊСКА 8а тел: +381 11 3635 700; факс: +381 11 2643 995; www.masinoprojekt.co.rs office@masinoprojekt.co.rs				
Пројектни центар	ПЦ1	Параф	Инвеститор	Број уговора
Одговорни пројектант	Ивона Клем, дипл. инж. арх. лиценца број 300 К124 11		РЕПУБЛИКА СРБИЈА - МИНИСТАРСТВО ФИНАНСИЈА Београд, Кнеза Милоша 20	2021У027
Сарадници	Ивана Милошевић, д.и.а. Јелена Андрић, д.и.а. Милена Ђорђевић, д.и.а. Звонко Божић, д.и.а. Иван Ђаловић, д.и.а. Симо Делић, арх. техн.		Објект	Број пројекта
Врста техничке документације			1/1 - ПРОЈЕКАТ АРХИТЕКТУРЕ	2021У027-ПЗИ-А01
Датум			РЕКОНСТРУКЦИЈА И ДОГРАДЊА	
Размера			Назив цртежа	
1:100			ОСНОВА 9. СПРАТА - ПОСТОЈЕЋЕ СТАЊЕ	
Свеска			Број цртежа	
1/5			2021У027-ПЗИ-А01-16	
Лист			Измена	
04.2022.			1/1	
			0	

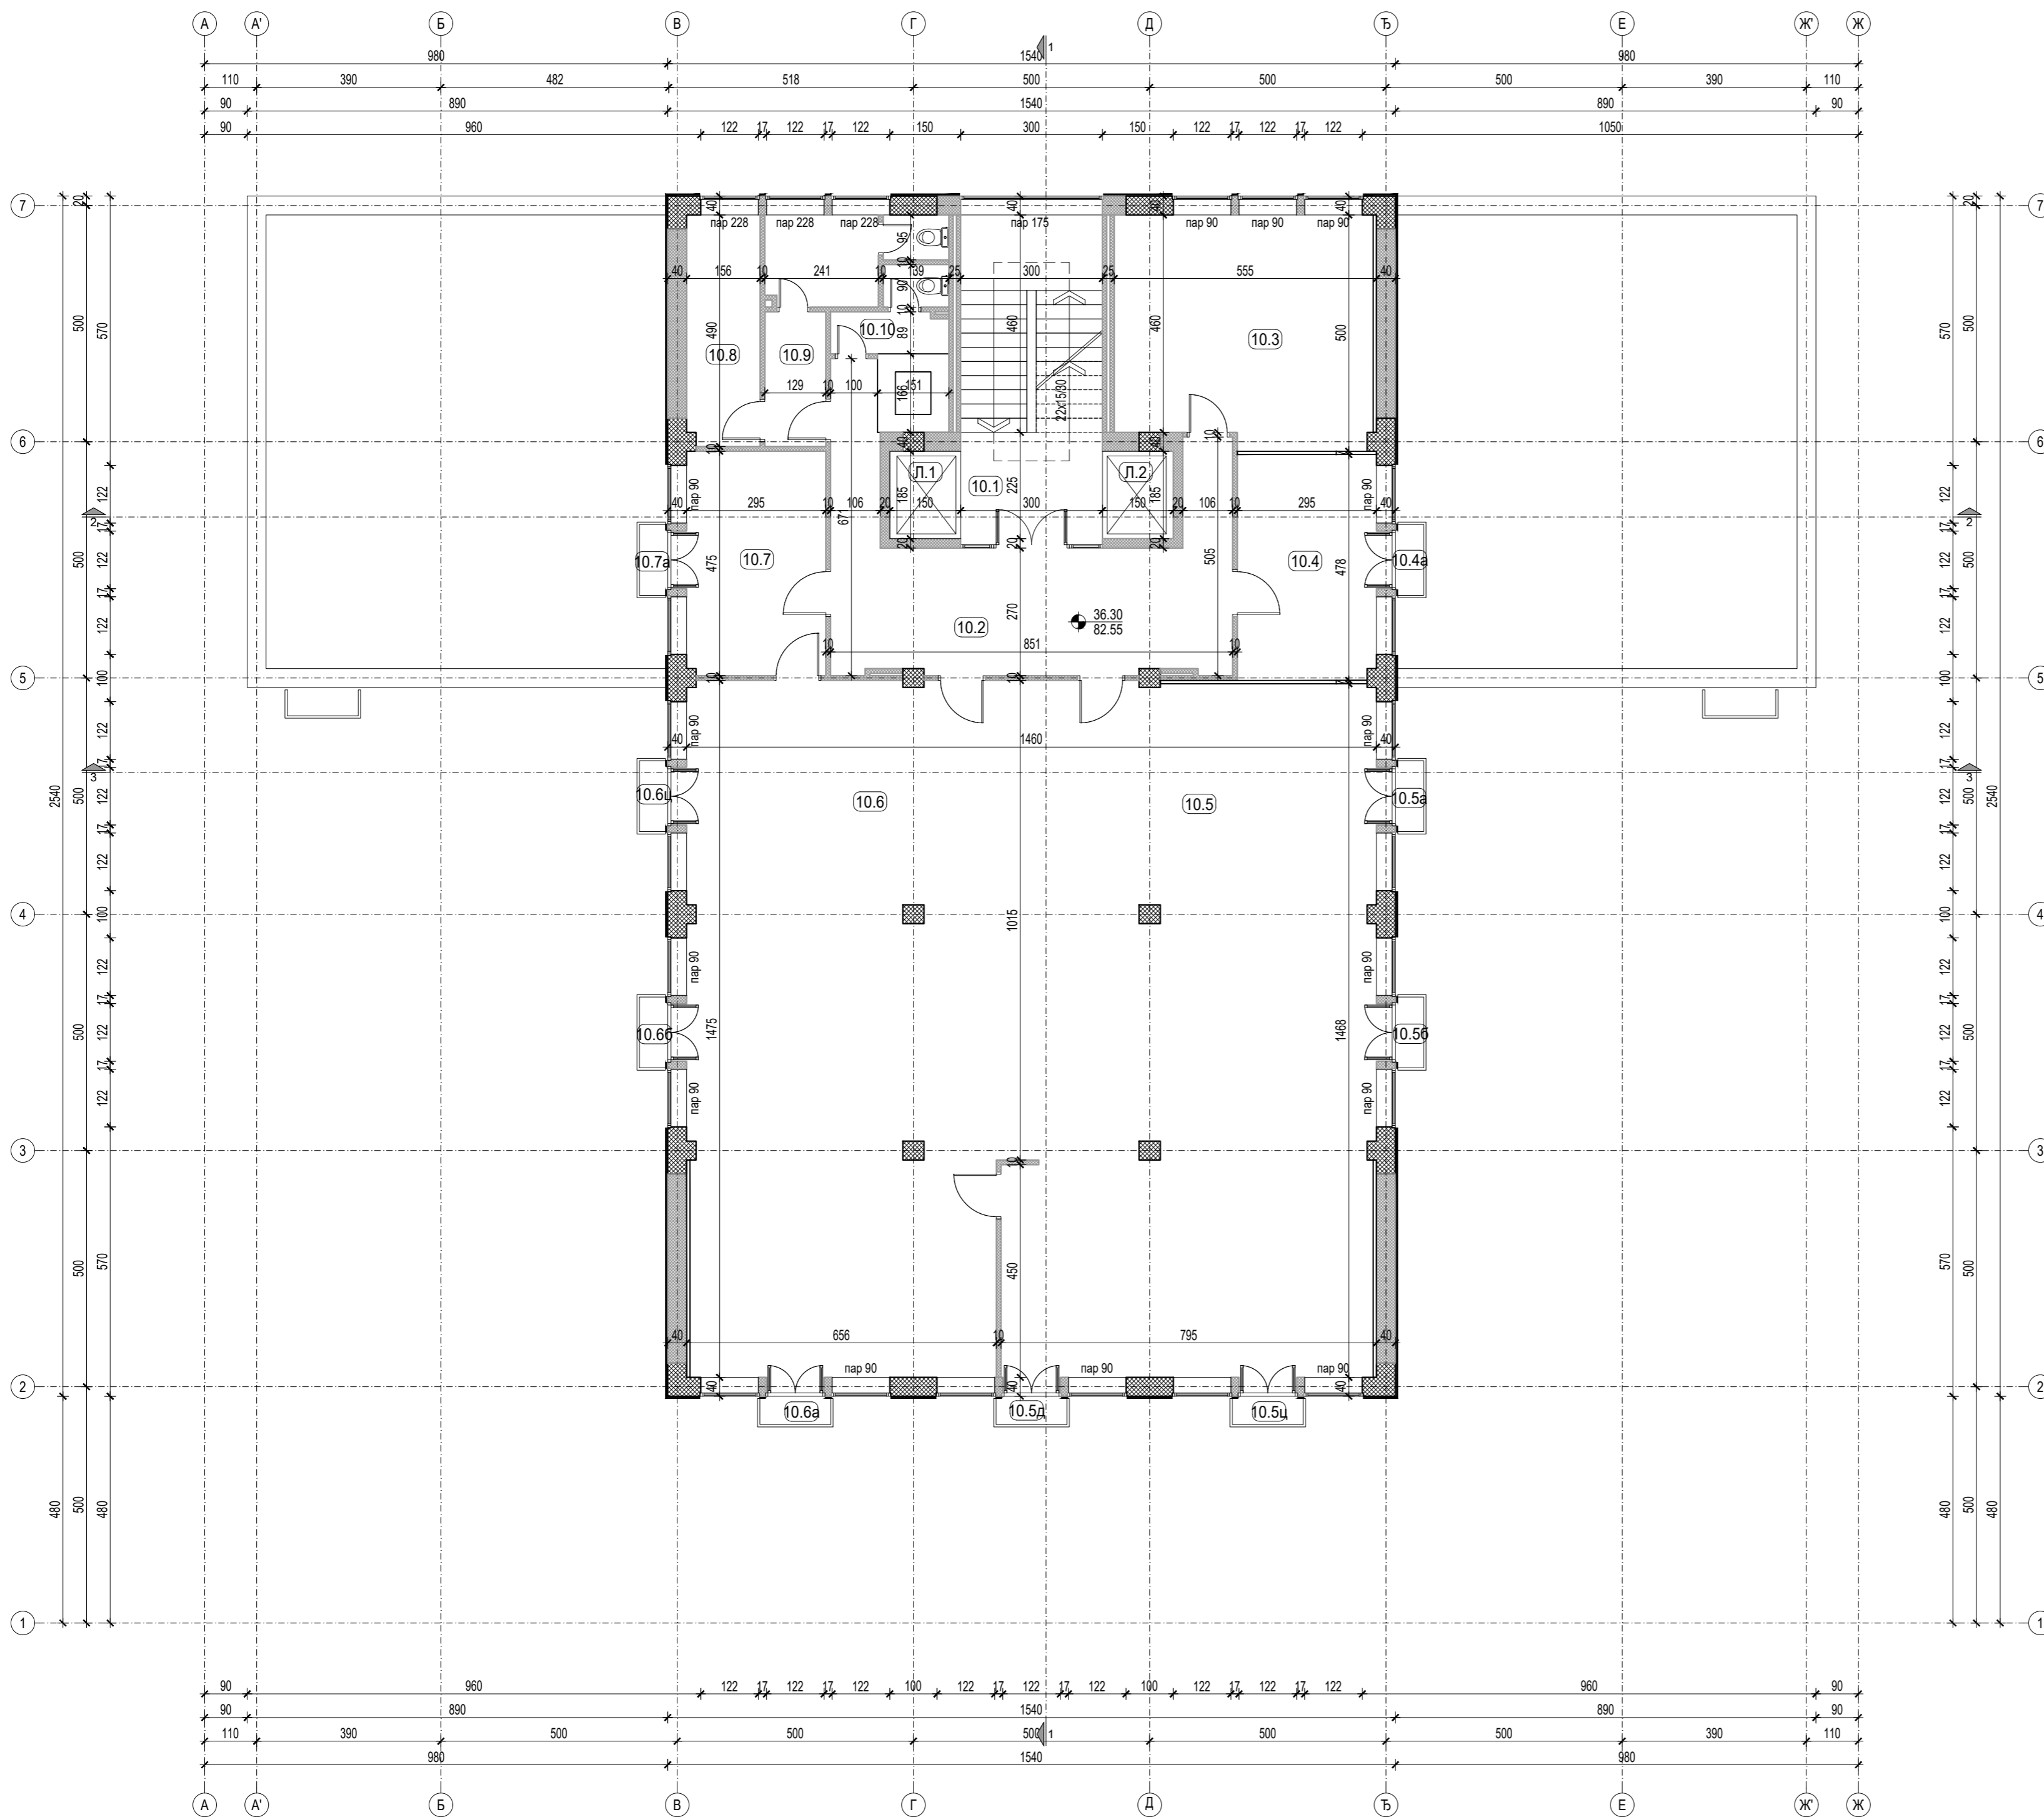


Број	НАМЕНА ПРОСТОРИЈА	ОБРАДЕ ПРОСТОРИЈА		
		површина (m ²)	обим (m ³)	Под / Зид / Плафон
ОСНОВА 10. СПТАРА - ПОСТОЈЕЋЕ СТАЊЕ				
10.1	СТЕПЕНИШТЕ	20.94	19.96	терацо
10.2	ХОДНИК	29.70	35.74	гума
10.3	КАНЦЕЛАРИЈА	26.31	20.96	гума - итисон
10.4	КАНЦЕЛАРИЈА	14.03	15.45	гума - итисон
10.4a	ТЕРАСА	0.90		камене плоче
10.5	КАНЦЕЛАРИЈА	108.10	46.21	гума - итисон
10.5a	ТЕРАСА	0.90		камене плоче
10.5b	ТЕРАСА	0.90		камене плоче
10.5c	ТЕРАСА	0.90		камене плоче
10.5d	ТЕРАСА	0.90		камене плоче
10.6	КАНЦЕЛАРИЈА	105.24	45.37	гума - итисон
10.6a	КАНЦЕЛАРИЈА	0.90		камене плоче
10.6b	ТЕРАСА	0.90		камене плоче
10.6c	ТЕРАСА	0.90		камене плоче
10.7	КАНЦЕЛАРИЈА	13.96	15.39	гума - итисон
10.7a	ТЕРАСА	0.90		камене плоче
10.8	СОБА	7.56	12.91	терацо
10.9	ТОАЛЕТ МУШКИ	9.76	19.27	гума
10.10	ТОАЛЕТ ЖЕНСКИ	3.49	10.17	гума
УКУПНА НЕТО ПОВРШИНА 10.СПРАТА		347.18	m ²	
УКУПНА БРУТО ПОВРШИНА 10.СПРАТА		394.29	m ²	

ОЗНАКЕ У ПРОЈЕКТУ:

- ВИСИНСКА КОТА
- ОЗНАКЕ ПРОСТОРИЈА
- ОЗНАКА ПРЕСЕКА

ЛЕГЕНДА МАТЕРИЈАЛА:

- АРМИРАНИ БЕТОН
- НАБИЈЕНИ БЕТОН
- ШЉАКО БЕТОН
- ГИТЕР БЛОК
- МОНТ. ПАНЕЛ - ГИПСКАРТОНСКЕ ПЛОЧЕ
- МОНТ. ПАНЕЛ

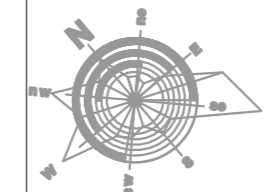


±0.00≡82.55

Одговорни пројектант
Ивона Клем, д.и.а.
Ivana Klem
Потпис


Измена и ознака	Опис измене	Датум	Одговорни урбаниста	Параф
				
Пројектни центар	ПЦ1	Параф	Инвеститор	Број уговора
Одговорни пројектант	Ивона Клем, дипл. инж. арх. лиценца број 300 К124 11		РЕПУБЛИКА СРБИЈА - МИНИСТАРСТВО ФИНАНСИЈА Београд, Кнеза Милоша 20	2021У027
Сарадници	Ивана Милошевић, д.и.а. Јелена Андрић, д.и.а. Милена Ђорђевић, д.и.а. Звонко Божић, д.и.а. Иван Ђаловић, д.и.а. Симо Делић, арх. техн.		Објекат	Број пројекта
Врста техничке документације	ПРОЈЕКАТ ЗА ИЗВОЂЕЊЕ (ПЗИ)		ЗГРАДА ДРЖАВНИХ ОРГАНА Београд, Балканска бр. 53, к.п. бр. 22635 КО Савски венац, Београд	2021У027-ПЗИ-А01
Датум	Размера	Свеска	Назив цртежа	Број цртежа
04.2022.	1:100	1/5	ОСНОВА 10. СПРАТА - ПОСТОЈЕЋЕ СТАЊЕ	2021У027-ПЗИ-А01-17
			Лист	Измена
			1/1	0

БАЛКАНСКА 53

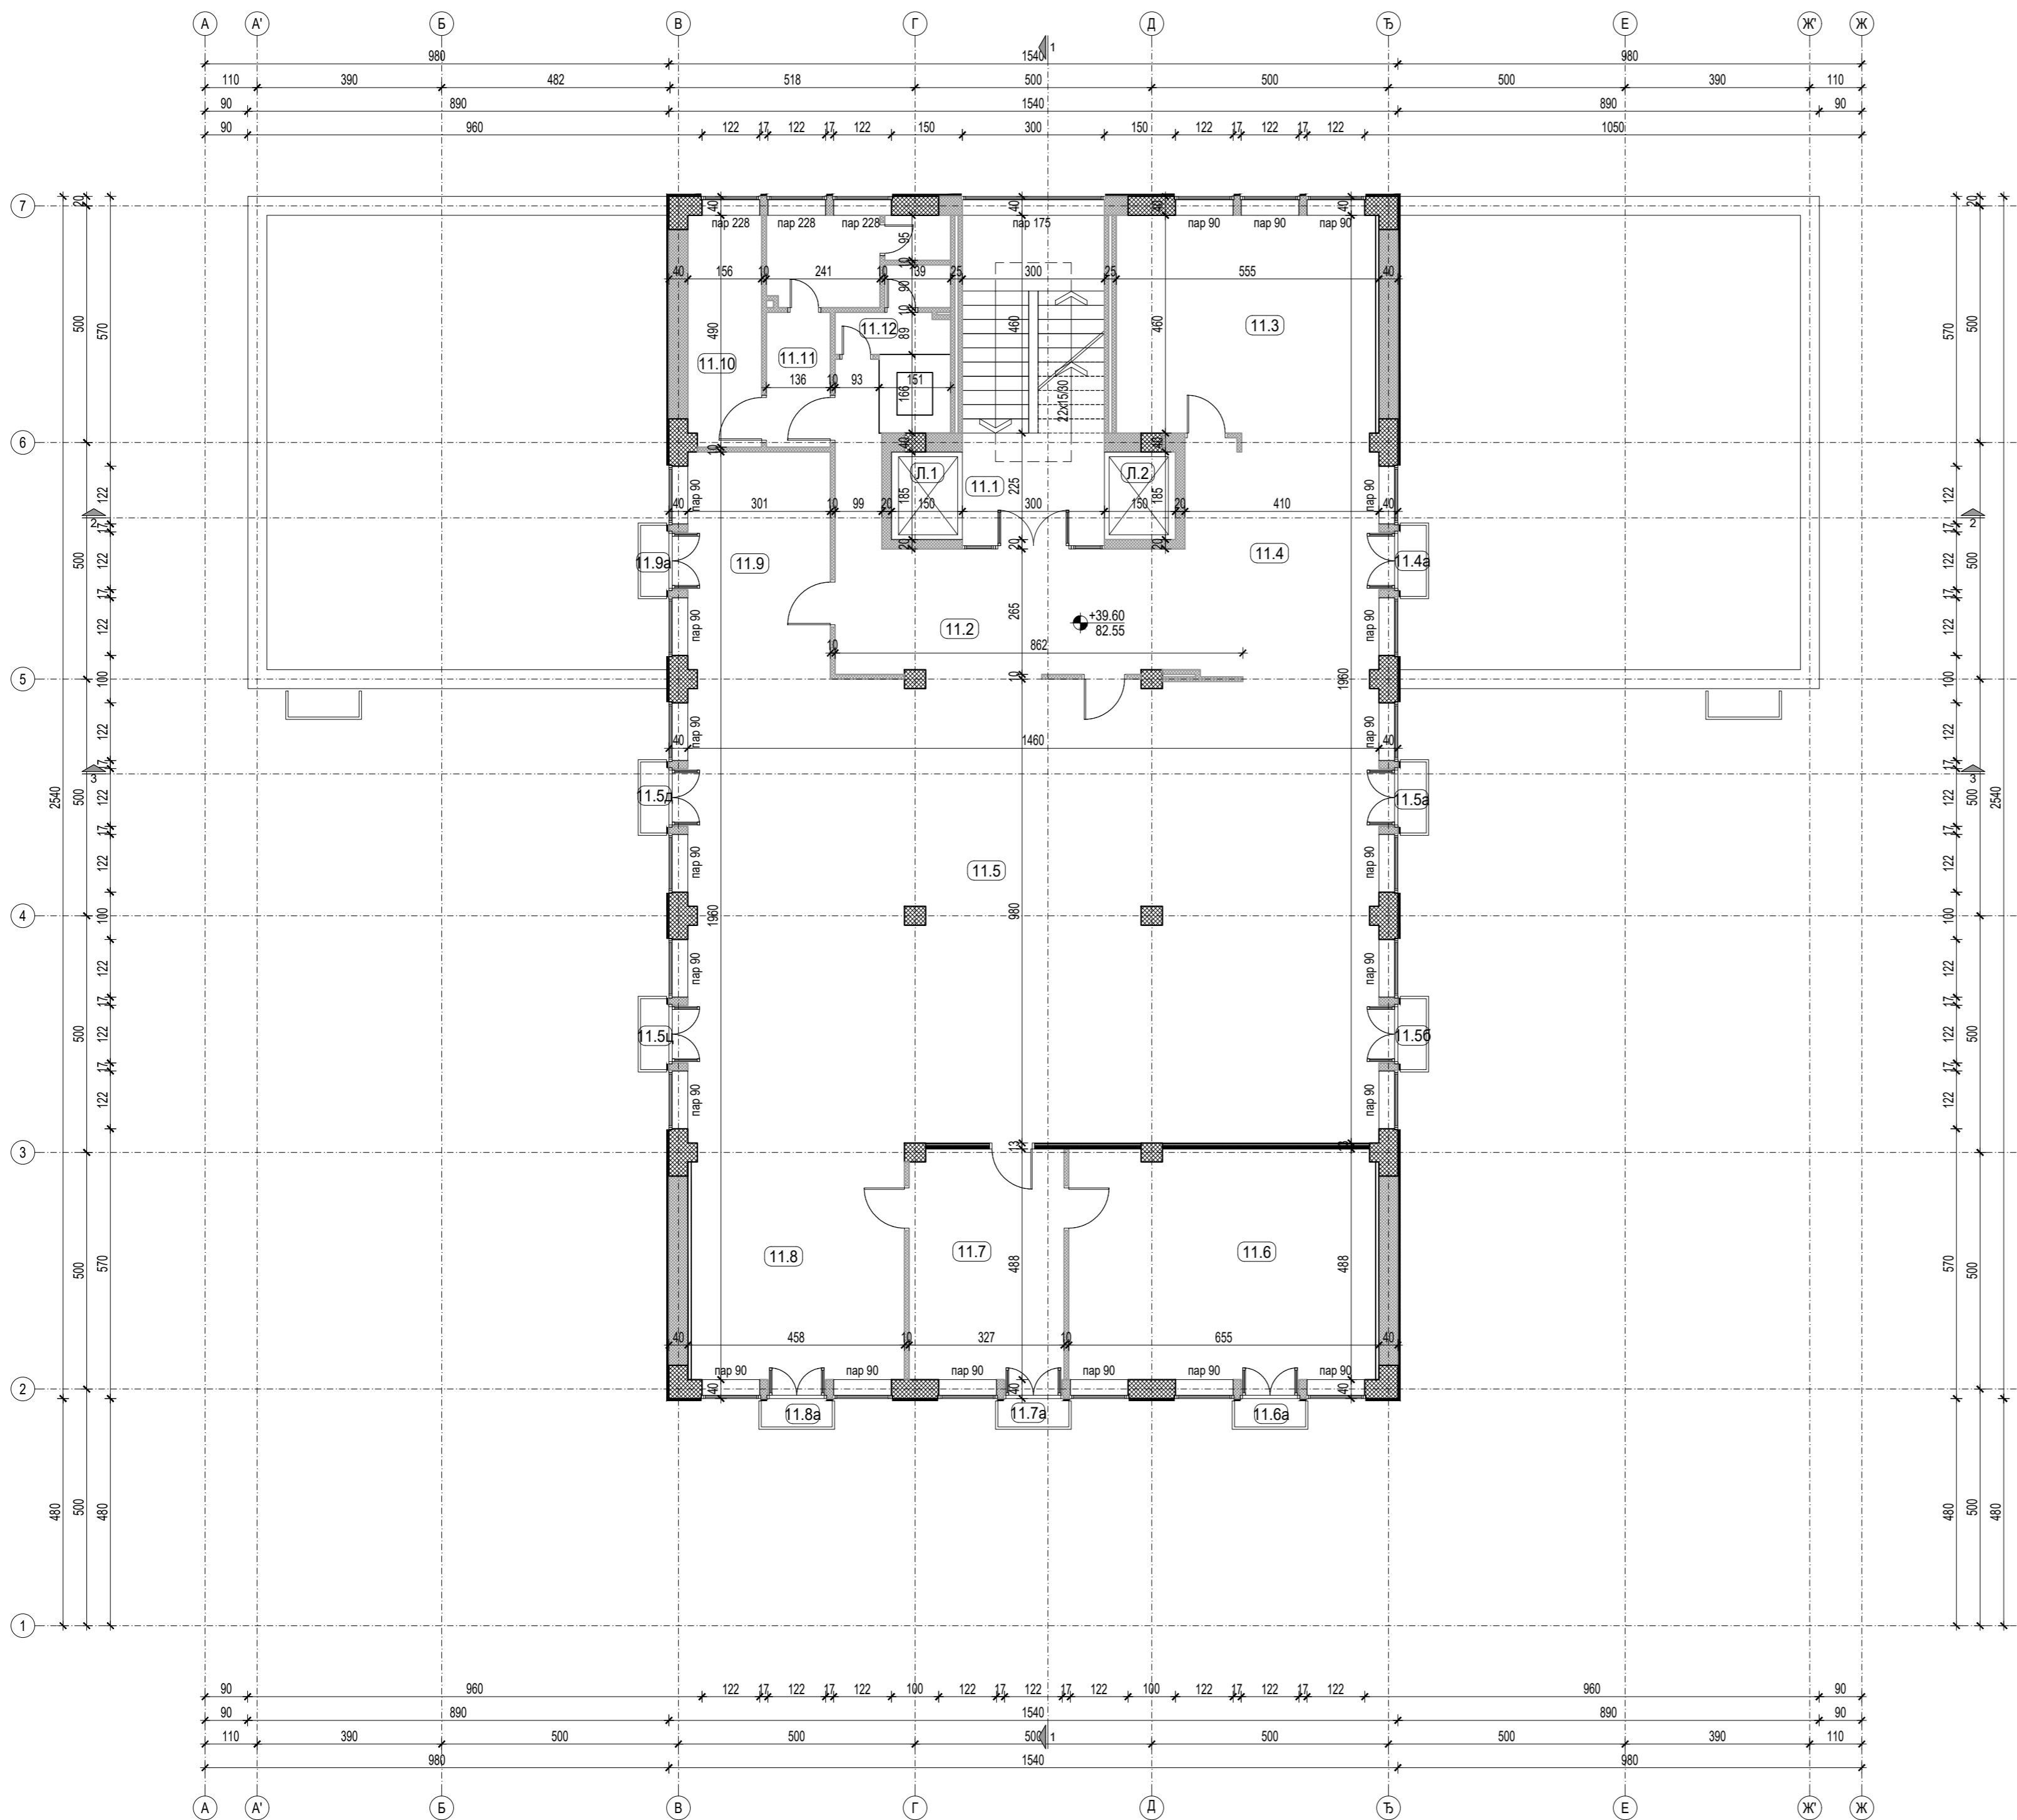

Број	НАМЕНА ПРОСТОРИЈА	ОБРАДЕ ПРОСТОРИЈА		
		ПОВРШИНА (m ²)	ОБЈЕМ (m ³)	Под / Зид / Плафон
ОСНОВА 11. СПРАТА - ПОСТОЈЕЋЕ СТАЊЕ				
11.1	СТЕПЕНИШТЕ	20.94	19.96	терацо
11.2	ХОДНИК	29.31	35.50	гума
11.3	КАНЦЕЛАРИЈА	25.21	20.16	гума - итисон
11.4	КАНЦЕЛАРИЈА	15.57	16.50	гума - итисон
11.4a	ТЕРАСА	0.90		камене плоче
11.5	КАНЦЕЛАРИЈА	142.69	50.50	гума - итисон
11.5a	ТЕРАСА	0.90		камене плоче
11.5б	ТЕРАСА	0.90		камене плоче
11.5ц	ТЕРАСА	0.90		камене плоче
11.5д	ТЕРАСА	0.90		камене плоче
11.6	КАНЦЕЛАРИЈА	31.45	23.27	гума - итисон
11.6a	ТЕРАСА	0.90		камене плоче
11.7	КАНЦЕЛАРИЈА	15.85	16.29	гума - итисон
11.7a	ТЕРАСА	0.90		камене плоче
11.8	КАНЦЕЛАРИЈА	22.47	19.01	гума - итисон
11.8a	ТЕРАСА	0.90		камене плоче
11.9	КАНЦЕЛАРИЈА	14.41	15.62	гума - итисон
11.9a	ТЕРАСА	0.90		камене плоче
11.10	СОБА	7.57	12.91	терацо
11.11	ТОАЛЕТ МУШКИ	9.93	19.38	гума
11.12	ТОАЛЕТ ЖЕНСКИ	3.43	10.04	гума
УКУПНО НЕТО ПОВРШИНА 11.СПРАТА		346.92	m ²	
УКУПНО БРУТО ПОВРШИНА 11.СПРАТА		394.30	m ²	

- ОЗНАКЕ У ПРОЈЕКТУ:**
- ±0.00 / 82.55 ВИСИНСКА КОТА
 - (4.41) ОЗНАКЕ ПРОСТОРИЈА
 - 3 ОЗНАКА ПРЕСЕКА
- ЛЕГЕНДА МАТЕРИЈАЛА:**
- ARMИРАНИ БЕТОН
 - НАБИЈЕНИ БЕТОН
 - ШЉАКО БЕТОН
 - ГИТЕР БЛОК
 - МОНТ. ПАНЕЛ - ГИПСКАРТОНСКЕ ПЛОЧЕ
 - МОНТ. ПАНЕЛ

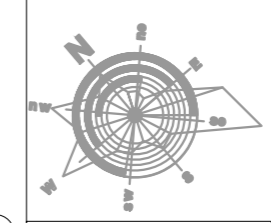


±0.00≐82.55

Одговорни пројектант
Ивона Клем, д.и.а.
Ivana Klem
Потпис


Имена и ознака	Опис измене	Датум	Одговорни урбаниста	Параф
				
Пројектни центар	ПЦ1	Параф	Инвеститор	Број уговора
Одговорни пројектант	Ивона Клем, дипл.инж.арх. лиценца број 300 K124 11		РЕПУБЛИКА СРБИЈА - МИНИСТАРСТВО ФИНАНСИЈА Београд, Кнеза Милоша 20	2021У027
Сарадници	Ивана Милошевић, д.и.а. Јелена Андрић, д.и.а. Милена Ђорђевић, д.и.а. Звонко Божић, д.и.а. Иван Ђаловић, д.и.а. Симо Делић, арх. техн.		Објекат	Број пројекта
Врста техничке документације	ПРОЈЕКАТ ЗА ИЗВОЂЕЊЕ (ПЗИ)		ЗГРАДА ДРЖАВНИХ ОРГАНА Београд, Балканска бр. 53, к.п. бр. 22635 КО Савски венац, Београд	2021У027-ПЗИ-А01
Датум	Размера	Свеска	Назив цртежа	Број цртежа
04.2022.	1:100	1/5	ОСНОВА 11. СПРАТА - ПОСТОЈЕЋЕ СТАЊЕ	2021У027-ПЗИ-А01-18
			Лист	Имена
			1/1	0

БАЛКАНСКА 53

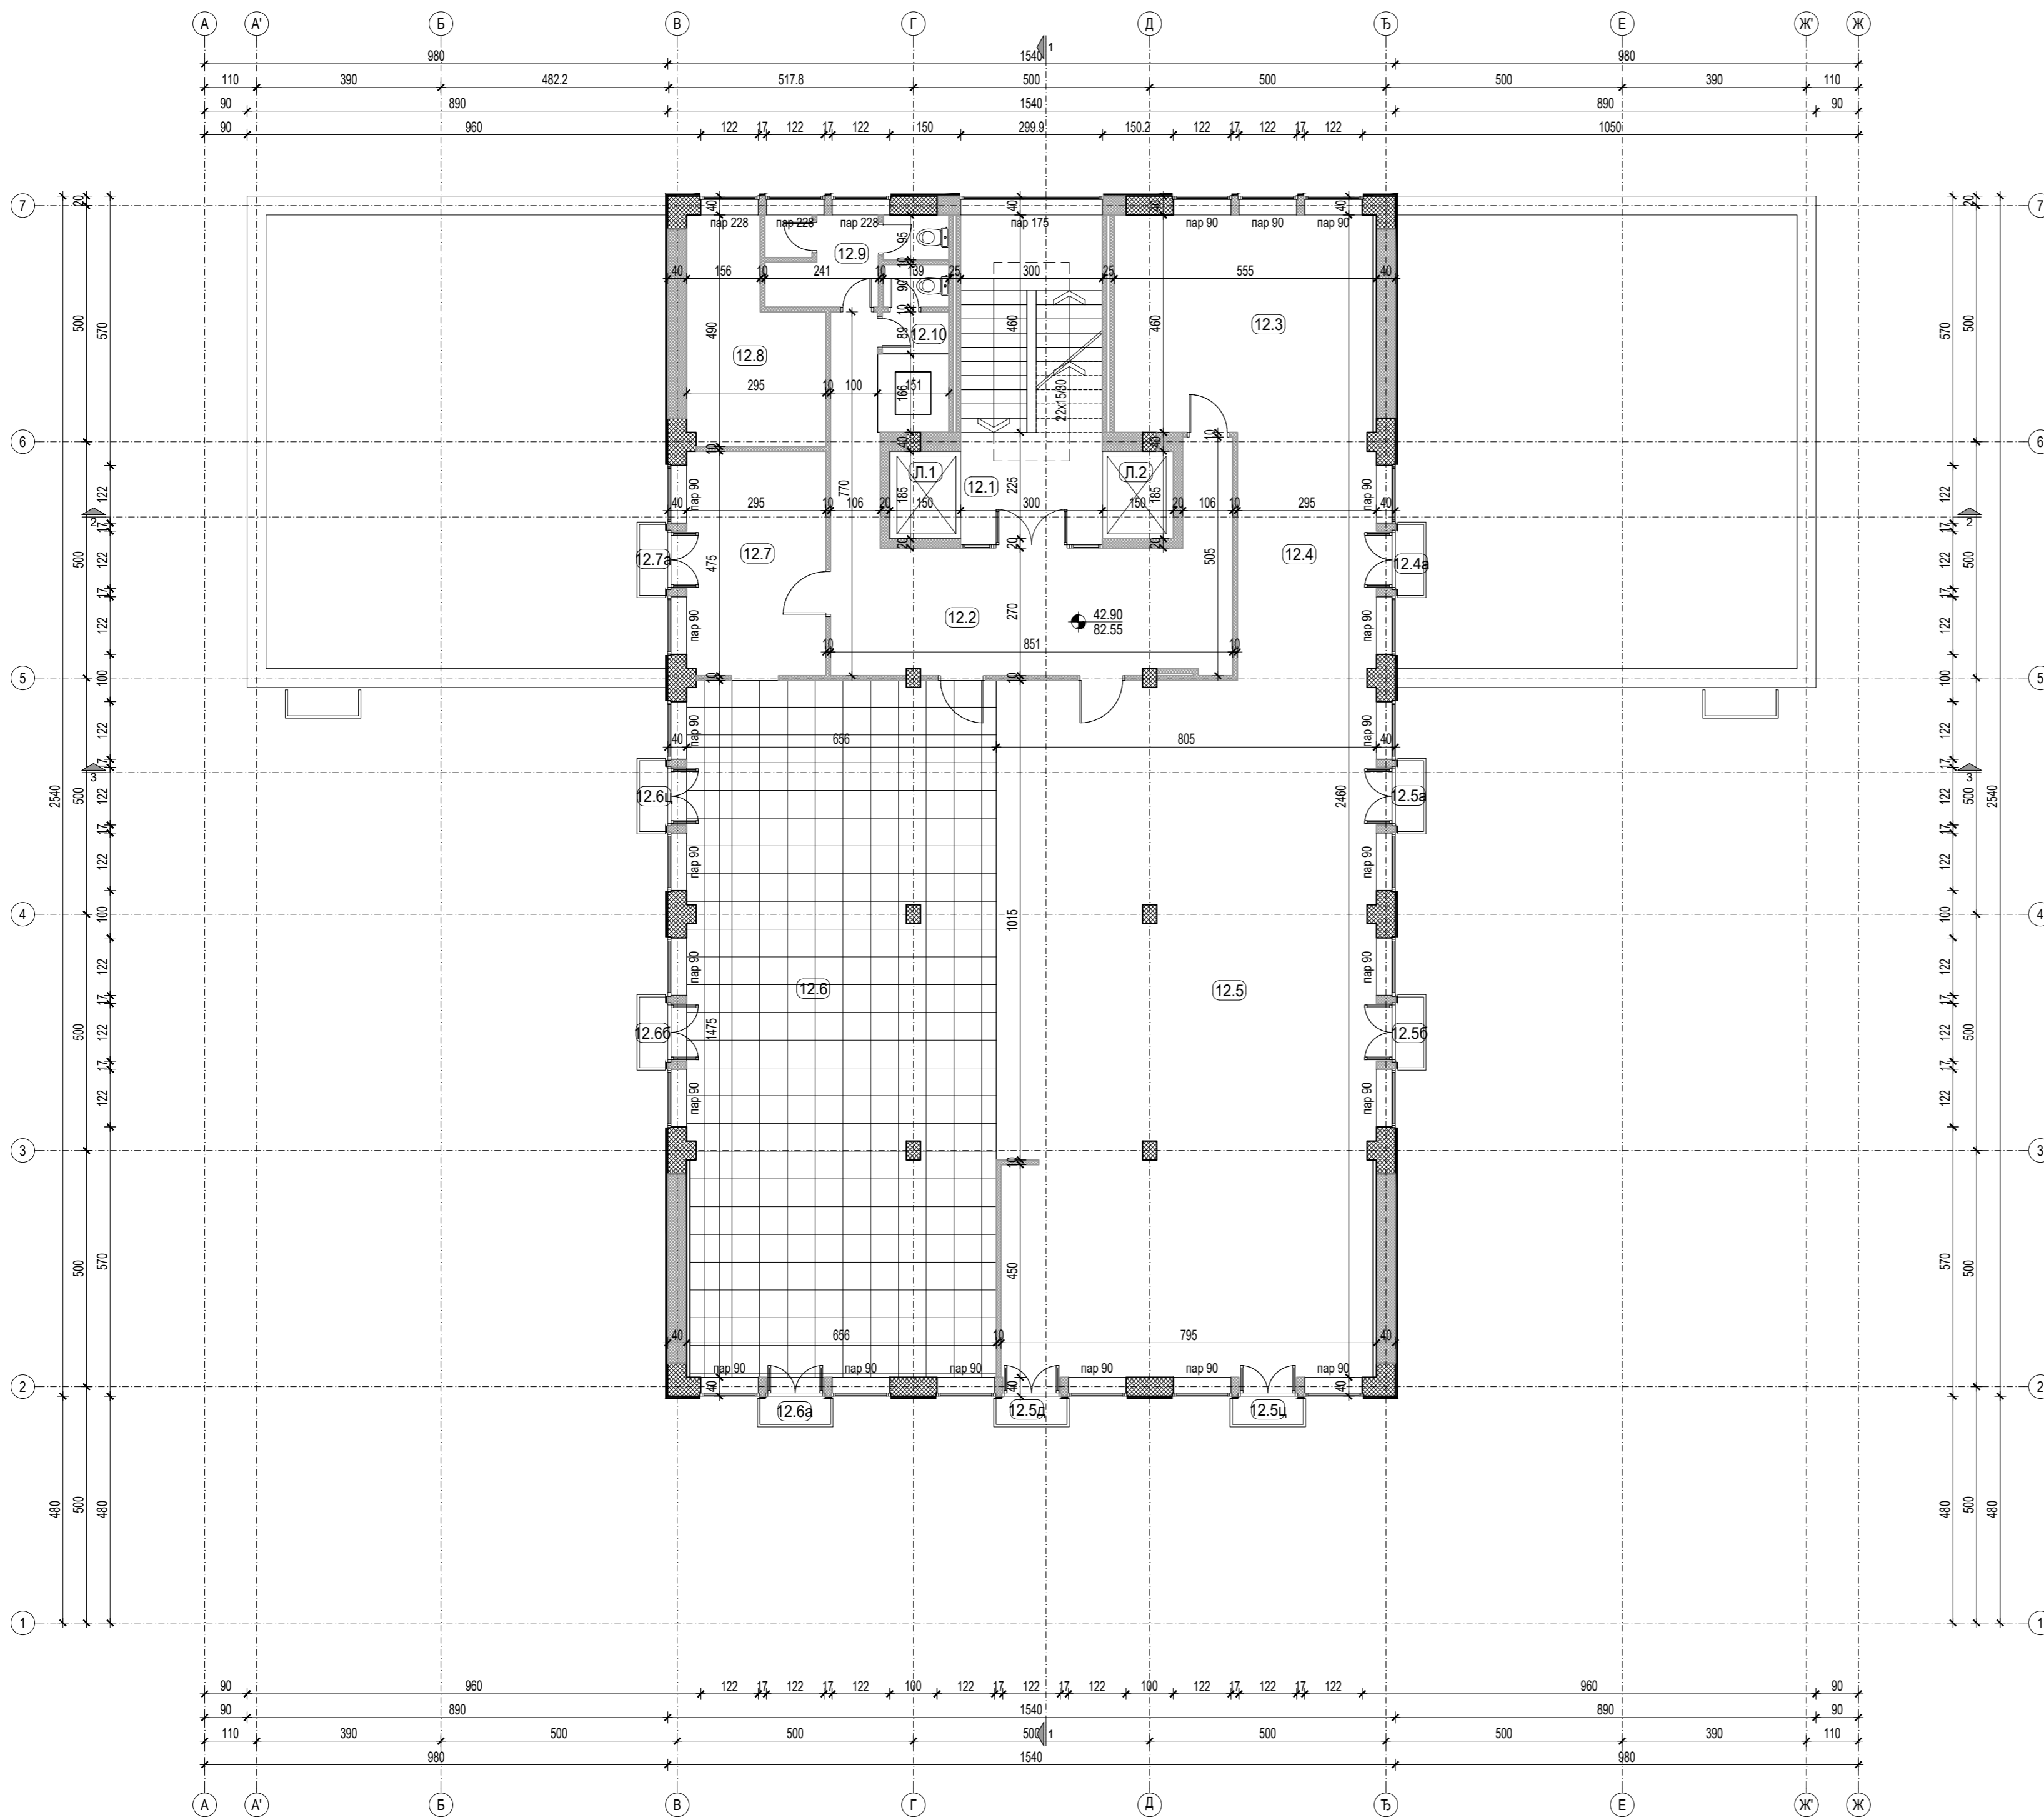

Број	НАМЕНА ПРОСТОРИЈА	ОБРАДЕ ПРОСТОРИЈА		
		површина (m ²)	обим (m ³)	Под / Зид / Плафон
ОСНОВА 12. СПРАТА - ПОСТОЈЕЋЕ СТАЊЕ				
12.1	СТЕПЕНИШТА	20.94	19.96	терацо
12.2	ХОДНИК	30.84	37.72	гума
12.3	КАНЦЕЛАРИЈА	25.21	20.16	гума - итисон
12.4	КАНЦЕЛАРИЈА	15.33	16.39	гума - итисон
12.4a	ТЕРАСА	0.90		камене плоче
12.5	КАНЦЕЛАРИЈА	117.57	48.15	гума - итисон
12.5a	ТЕРАСА	0.90		камене плоче
12.5b	ТЕРАСА	0.90		камене плоче
12.5c	ТЕРАСА	0.90		камене плоче
12.5d	ТЕРАСА	0.90		камене плоче
12.6	КАНЦЕЛАРИЈА	96.13	43.57	метална конст. са гуменим плочама
12.6a	ТЕРАСА	0.90		камене плоче
12.6b	ТЕРАСА	0.90		камене плоче
12.6c	ТЕРАСА	0.90		камене плоче
12.7	КАНЦЕЛАРИЈА	13.96	15.39	гума - итисон
12.7a	ТЕРАСА	0.90		камене плоче
12.8	СОБА	11.53	15.69	терацо
12.9	ТОАЛЕТ МУШКИ	5.95	14.79	гума
12.10	ТОАЛЕТ ЖЕНСКИ	2.58	7.98	гума
УКУПНА НЕТО ПОВРШИНА 12.СПРАТА		348.12	m ²	
УКУПНА БРУТО ПОВРШИНА 12.СПРАТА		394.29	m ²	

- ОЗНАКЕ У ПРОЈЕКТУ:**
- ±0.00 / 82.55 ВИСИНСКА КОТА
 - (4.41) ОЗНАКЕ ПРОСТОРИЈА
 - 3 ОЗНАКА ПРЕСЕКА
- ЛЕГЕНДА МАТЕРИЈАЛА:**
- АРМИРАНИ БЕТОН
 - НАБИЈЕНИ БЕТОН
 - ШЉАКО БЕТОН
 - ГИТЕР БЛОК
 - МОНТ. ПАНЕЛ - ГИПСКАРТОНСКЕ ПЛОЧЕ
 - МОНТ. ПАНЕЛ

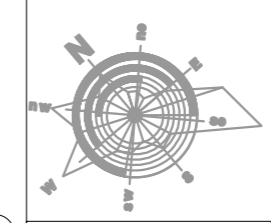


±0.00=82.55

Одговорни пројектант
Ивона Клем, д.и.а.
Ivana Klem
Потпис

Измена и ознака	Опис измене	Датум	Одговорни урбаниста	Параф
				
Пројектни центар	ПЦ1	Параф	Инвеститор	Број уговора
Одговорни пројектант	Ивона Клем, дипл.инж.арх. лиценца број 300 К124 11		РЕПУБЛИКА СРБИЈА - МИНИСТАРСТВО ФИНАНСИЈА Београд, Кнеза Милоша 20	2021У027
Сарадници	Ивана Милошевић, д.и.а. Јелена Андрић, д.и.а. Милена Ђорђевић, д.и.а. Зоран Божић, д.и.а. Иван Ђаловић, д.и.а. Симо Делић, арх. техн.		Објекат	Број пројекта
Врста техничке документације	ПРОЈЕКАТ ЗА ИЗВОЂЕЊЕ (ПЗИ)		ЗГРАДА ДРЖАВНИХ ОРГАНА Београд, Балканска бр. 53, к.п. бр. 22635 КО Савски венац, Београд	2021У027-ПЗИ-А01
Датум	Размера	Свеска	Назив цртежа	Број цртежа
04.2022.	1:100	1/5	ОСНОВА 12. СПРАТА - ПОСТОЈЕЋЕ СТАЊЕ	2021У027-ПЗИ-А01-19
			Лист	Измена
			1/1	0


БАЛКАНСКА 53

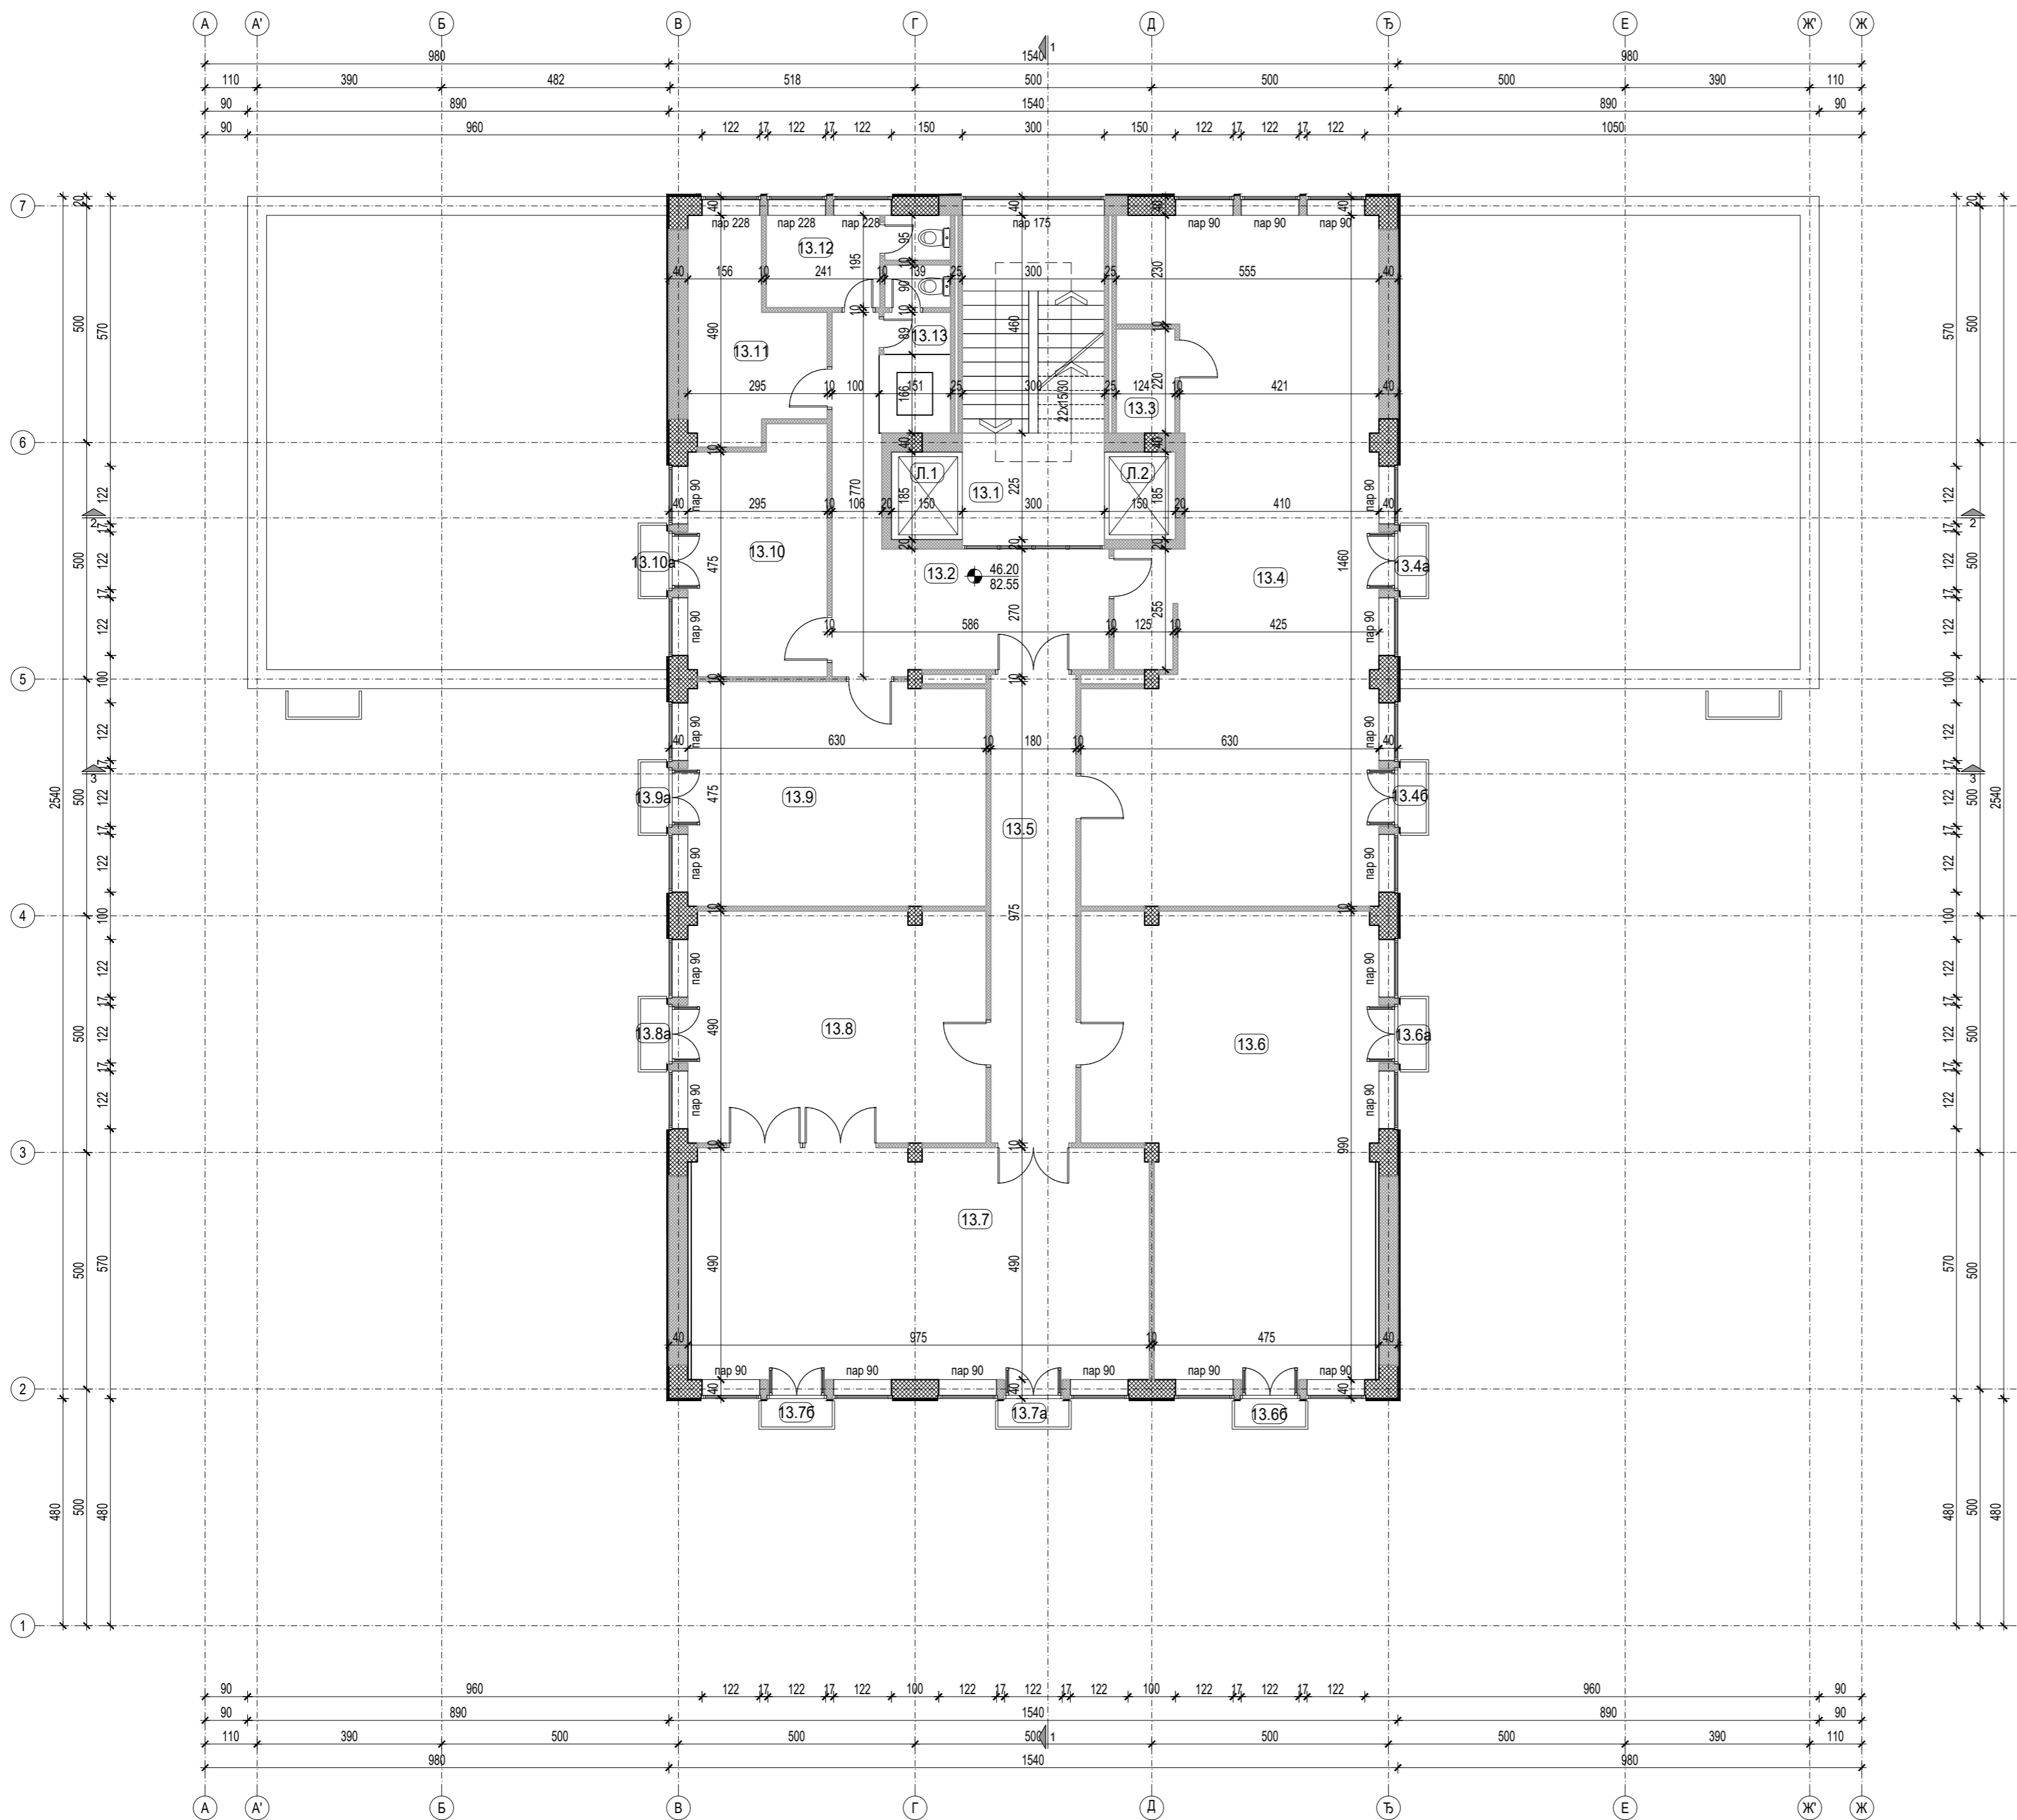

Број	НАМЕНА ПРОСТОРИЈА	ОБРАДА ПРОСТОРИЈА				
		ПОВРШИНА (m ²)	ОБЈЕМ (m ³)	ПОД	ЗИД	ПЛАФОН
ОСНОВА 13. СПРАТА - ПОСТОЈЕЋЕ СТАЊЕ						
13.1	СТЕПЕНИШТЕ	20.94	19.96	терацо		
13.2	ХОДНИК	20.56	27.11			
13.3	СОБА	2.73	6.88			
13.4	КАНЦЕЛАРИЈА	77.54	50.78	гума - итисон		
13.4a	ТЕРАСА	0.90		камене плоче		
13.4b	ТЕРАСА	0.90		камене плоче		
13.5	ХОДНИК	17.82	23.40	гума - итисон		
13.6	КАНЦЕЛАРИЈА	54.03	33.46	гума - итисон		
13.6a	ТЕРАСА	0.90		камене плоче		
13.6b	ТЕРАСА	0.90		камене плоче		
13.7	КАНЦЕЛАРИЈА	47.27	29.76	гума - итисон		
13.7a	КАНЦЕЛАРИЈА	0.90		камене плоче		
13.7b	ТЕРАСА	0.90		камене плоче		
13.8	КАНЦЕЛАРИЈА	30.72	23.00	гума - итисон		
13.8a	ТЕРАСА	0.90		камене плоче		
13.9	КАНЦЕЛАРИЈА	29.65	22.10	гума - итисон		
13.9a	ТЕРАСА	0.90		камене плоче		
13.10	КАНЦЕЛАРИЈА	14.73	16.59	гума - итисон		
13.10a	ТЕРАСА	0.90		камене плоче		
13.11	СОБА	10.69	15.69	гума		
13.12	ТОАЛЕТ МУШКИ	6.08	12.19	гума		
13.13	ТОАЛЕТ ЖЕНСКИ	2.58	7.98	гума		
УКУПНО НЕТО ПОВРШИНА 13. СПРАТА		343.44	m ²			
УКУПНО БРУТО ПОВРШИНА 13. СПРАТА		394.29	m ²			

- ОЗНАКЕ У ПРОЈЕКТУ:**
- ± 0.00
 82.55 ВИСИНСКА КОТА
 - (4.41)
(4.41) ОЗНАКЕ ПРОСТОРИЈА
 - $\frac{4.41}{3}$ ОЗНАКА ПРЕСЕКА

- ЛЕГЕНДА МАТЕРИЈАЛА:**
- АРМИРАНИ БЕТОН
 - НАБИЈЕНИ БЕТОН
 - ШЉАКО БЕТОН
 - ГИТЕР БЛОК
 - МОНТ. ПАНЕЛ - ГИПСКАРТОНСКЕ ПЛОЧЕ
 - МОНТ. ПАНЕЛ

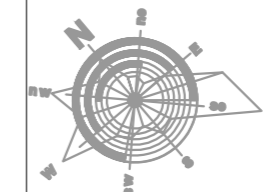


$\pm 0.00 \equiv 82.55$

Одговорни пројектант
Ивона Клем, д.и.а.
Ivana Klem
Потпис

Имена и ознака	Опис измене	Датум	Одговорни урбаниста	Параф
АКЦИОНАРСКО ДРУШТВО ЗА КОНСАЛТИНГ ПРОЈЕКТОВАЊЕ И ИНЖЕЊЕРИНГ 11000 БЕОГРАД, ДОБРИЊСКА 8а тел: +381 11 3635 700; факс: +381 11 2643 995; www.masinoprojekt.co.rs office@masinoprojekt.co.rs				
Пројектни центар	ПЦ1	Параф	Инвеститор	Број уговора
Одговорни пројектант	Ивона Клем, дипл. инж. арх. лиценца број 300 К124 11		РЕПУБЛИКА СРБИЈА - МИНИСТАРСТВО ФИНАНСИЈА Београд, Кнеза Милоша 20	2021У027
Сарадници	Ивана Милошевић, д.и.а. Јелена Андрић, д.и.а. Милена Ђорђевић, д.и.а. Зоран Божић, д.и.а. Иван Ђаловић, д.и.а. Симо Делић, арх. техн.		Објекат	Број пројекта
Врста техничке документације	ПРОЈЕКАТ ЗА ИЗВОЂЕЊЕ (ПЗИ)		ЗГРАДА ДРЖАВНИХ ОРГАНА Београд, Балканска бр. 53, к.п. бр. 22635 КО Савски венац, Београд	2021У027-ПЗИ-А01
Датум	Размера	Свеска	Назив цртежа	Број цртежа
04.2022.	1:100	1/5	ОСНОВА 13. СПРАТА - ПОСТОЈЕЋЕ СТАЊЕ	2021У027-ПЗИ-А01-20
			Лист	Имена
			1/1	0

БАЛКАНСКА 53

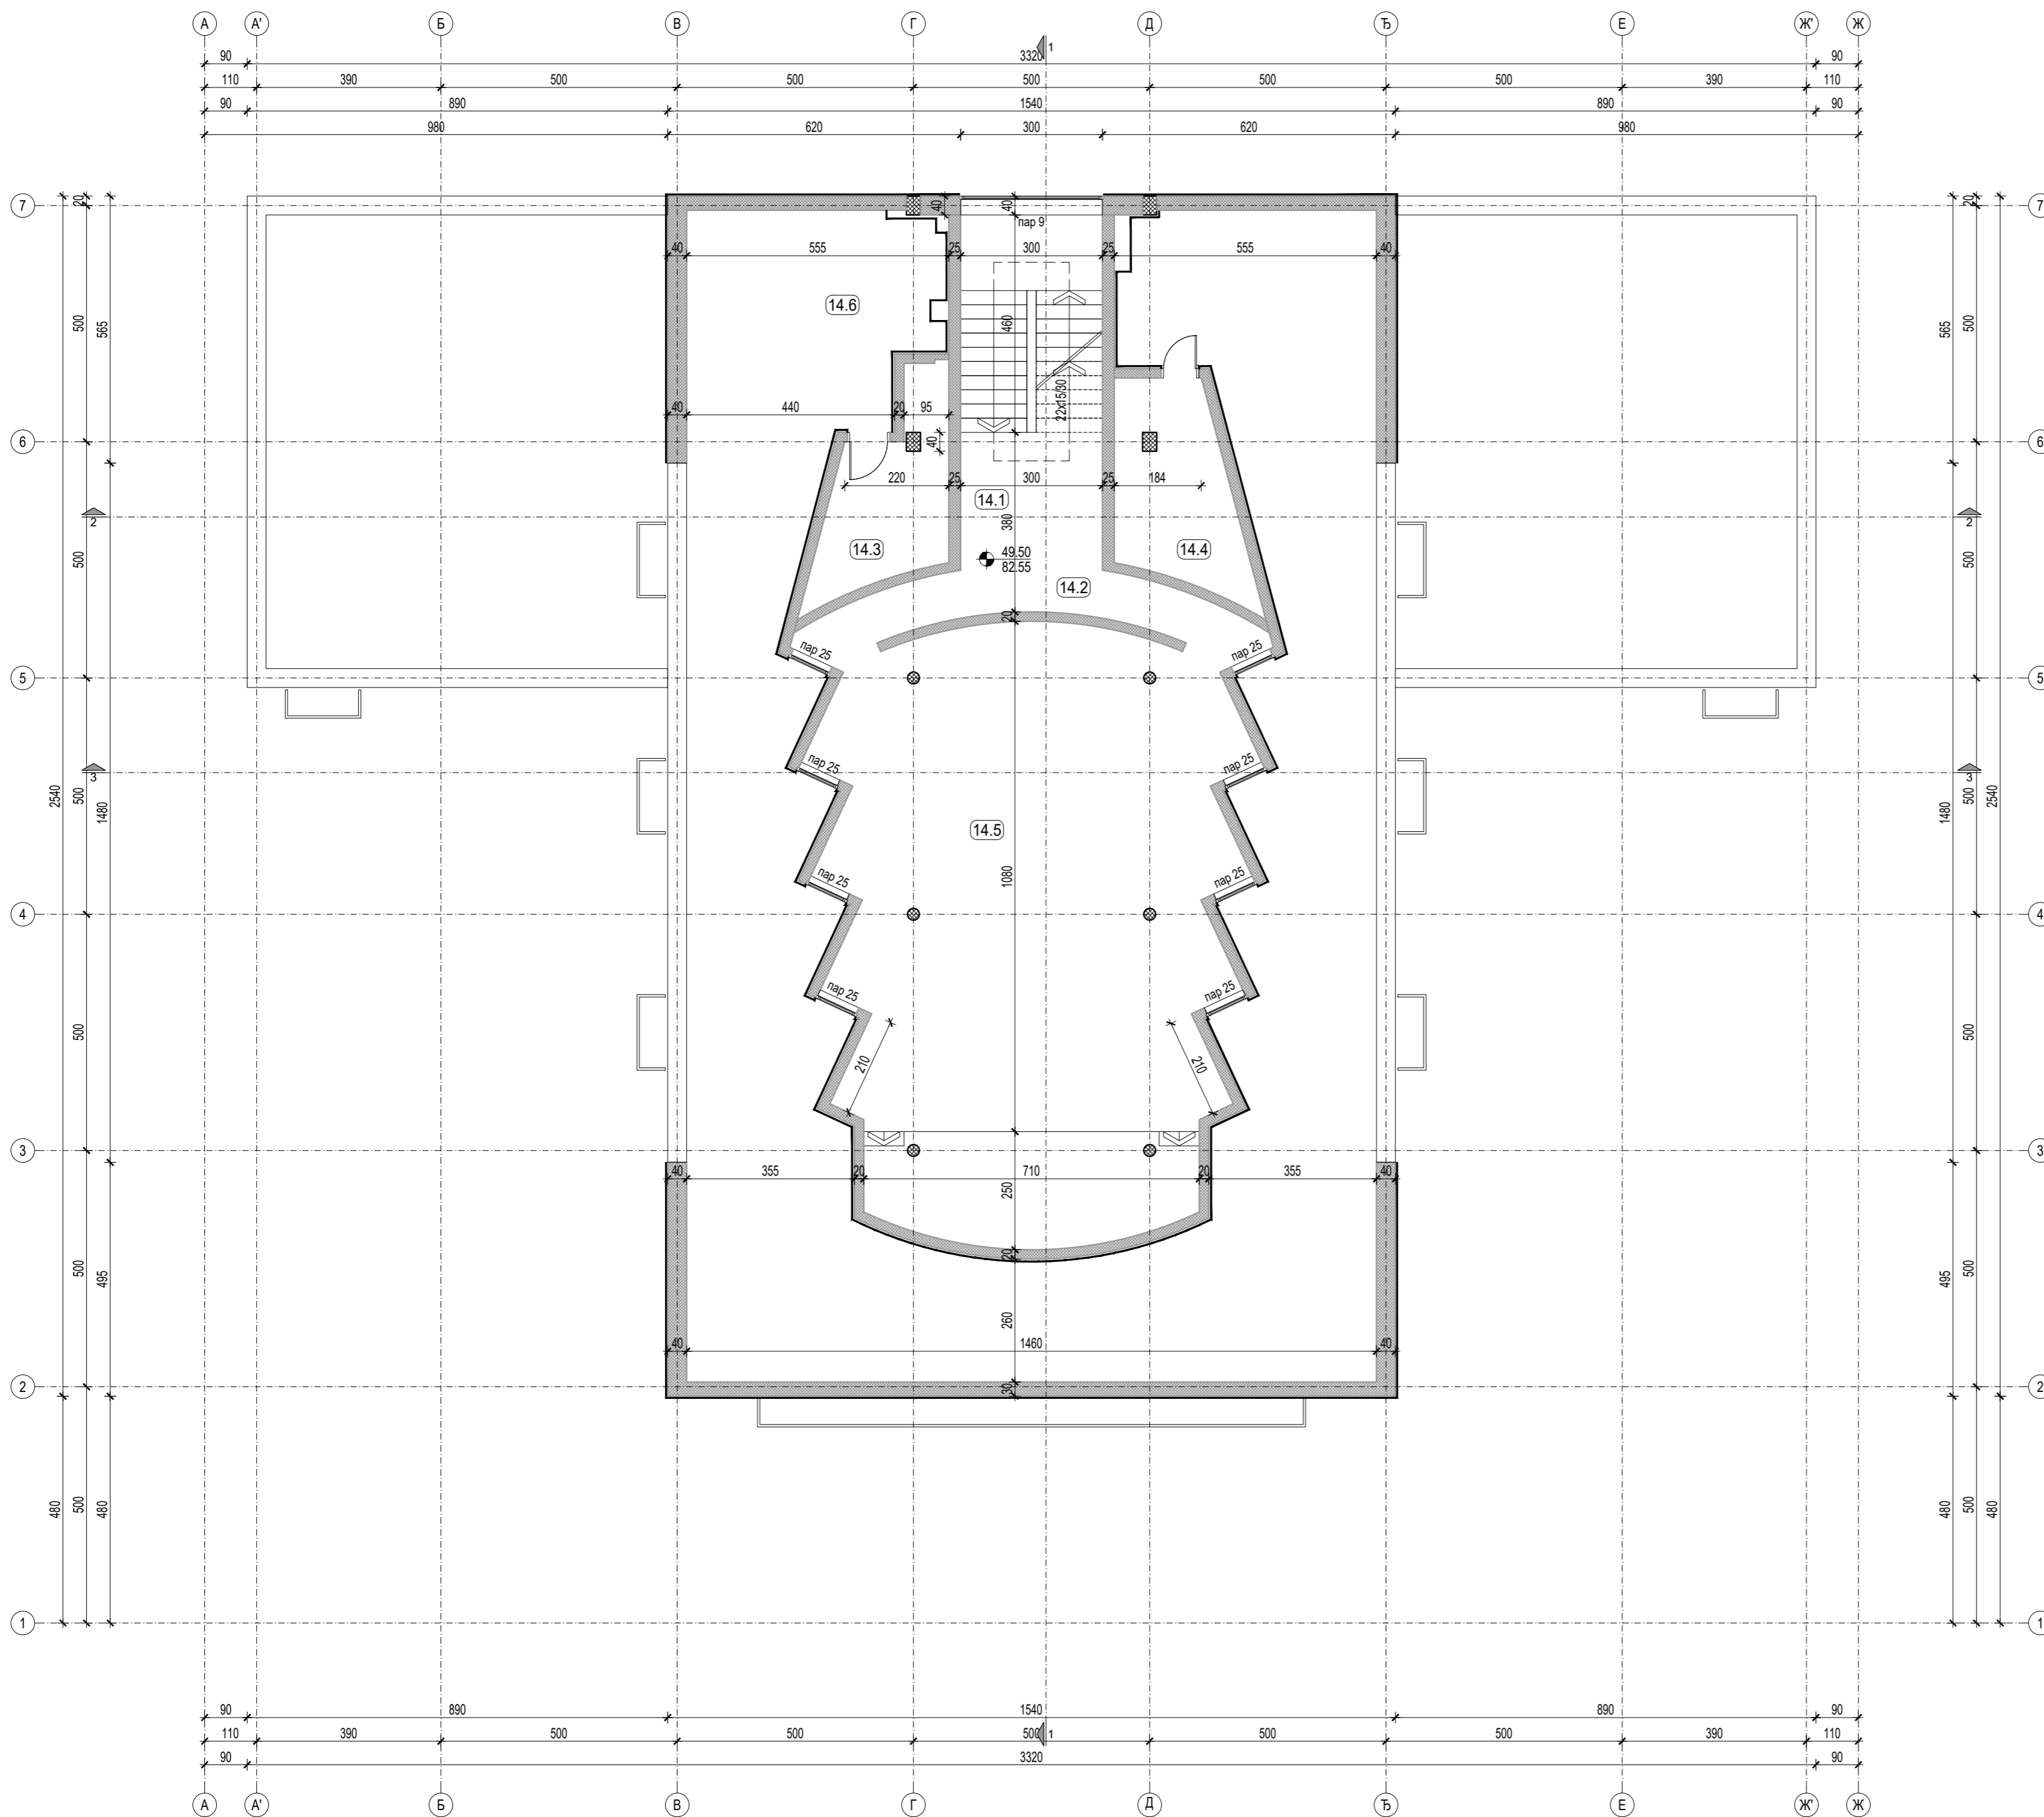


Број	НАМЕНА ПРОСТОРИЈА	ПОВРШИНА (m ²)	ОБЈЕМ (m ³)	ОБРАДЕ ПРОСТОРИЈА		
				Под	Зид	Плафон
ОСНОВА 14. СПРАТА - ПОСТОЈЕЋЕ СТАЊЕ						
14.1	СТЕПЕНИШТЕ	22.56		терацо		
14.2	ХОДНИК	10.29		гума - итисон		
14.3	ЛИФТОВСКА ПРОСТОРИЈА	9.52				
14.4	ЛИФТОВСКА ПРОСТОРИЈА	10.63				
14.5	КОНФЕРЕНЦИСКА САЛА	101.58		гума - итисон		
14.6	ТЕРАСА	189.26				
УКУПНА НЕТО ПОВРШИНА 14.СПРАТА		343.83	m ²			
УКУПНА БРУТО ПОВРШИНА 14.СПРАТА		391.16	m ²			

ОЗНАКЕ У ПРОЈЕКТУ:

- ±0.00 / 82.55 ВИСИНСКА КОТА
- (4.41) ОЗНАКЕ ПРОСТОРИЈА
- 3 ОЗНАКА ПРЕСЕКА

ЛЕГЕНДА МАТЕРИЈАЛА:


- АРМИРАНИ БЕТОН
- НАБИЈЕНИ БЕТОН
- ШЉАКО БЕТОН
- ГИТЕР БЛОК
- МОНТ. ПАНЕЛ - ГИПСКАРТОНСКЕ ПЛОЧЕ
- МОНТ. ПАНЕЛ

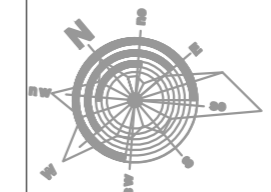

±0.00≅82.55




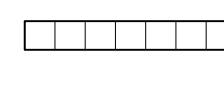
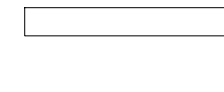

Одговорни пројектант
Ивона Клем, д.и.а.
Ivana Klem
Потпис

Измена и ознака	Опис измене	Датум	Одговорни урбаниста	Параф
АКЦИОНАРСКО ДРУШТВО ЗА КОНСАЛТИНГ ПРОЈЕКТОВАЊЕ И ИНЖЕЊЕРИНГ 11000 БЕОГРАД, ДОБРИЊСКА 8а тел: +381 11 3635 700; факс: +381 11 2643 995; www.masinoprojekt.co.rs office@masinoprojekt.co.rs				
Пројектни центар	ПЦ1	Параф	Инвеститор	Број уговора
Одговорни пројектант	Ивона Клем, дипл.инж.арх. лиценца број 300 К124 11		РЕПУБЛИКА СРБИЈА - МИНИСТАРСТВО ФИНАНСИЈА Београд, Кнеза Милоша 20	2021У027
Сарадници	Ивана Милошевић, д.и.а. Јелена Андрић, д.и.а. Милена Ђорђевић, д.и.а. Звонко Божић, д.и.а. Иван Ђаловић, д.и.а. Симо Делић, арх. техн.		Објекат	Број пројекта
ПРОЈЕКАТ ЗА ИЗВОЂЕЊЕ (ПЗИ)			ЗГРАДА ДРЖАВНИХ ОРГАНА Београд, Балканска бр. 53, к.п. бр. 22635 КО Савски венац, Београд	2021У027-ПЗИ-А01
Врста техничке документације	ПРОЈЕКАТ ЗА ИЗВОЂЕЊЕ (ПЗИ)		Назив и ознака дела пројекта	1/1 - ПРОЈЕКАТ АРХИТЕКТУРЕ
Датум	Размера	Свеска	За грађење / извођење радова	РЕКОНСТРУКЦИЈА И ДОГРАДЊА
04.2022.	1:100	1/5	Назив цртежа	ОСНОВА 14. СПРАТА - ПОСТОЈЕЋЕ СТАЊЕ
			Број цртежа	2021У027-ПЗИ-А01-21
			Лист	1/1
			Измена	0

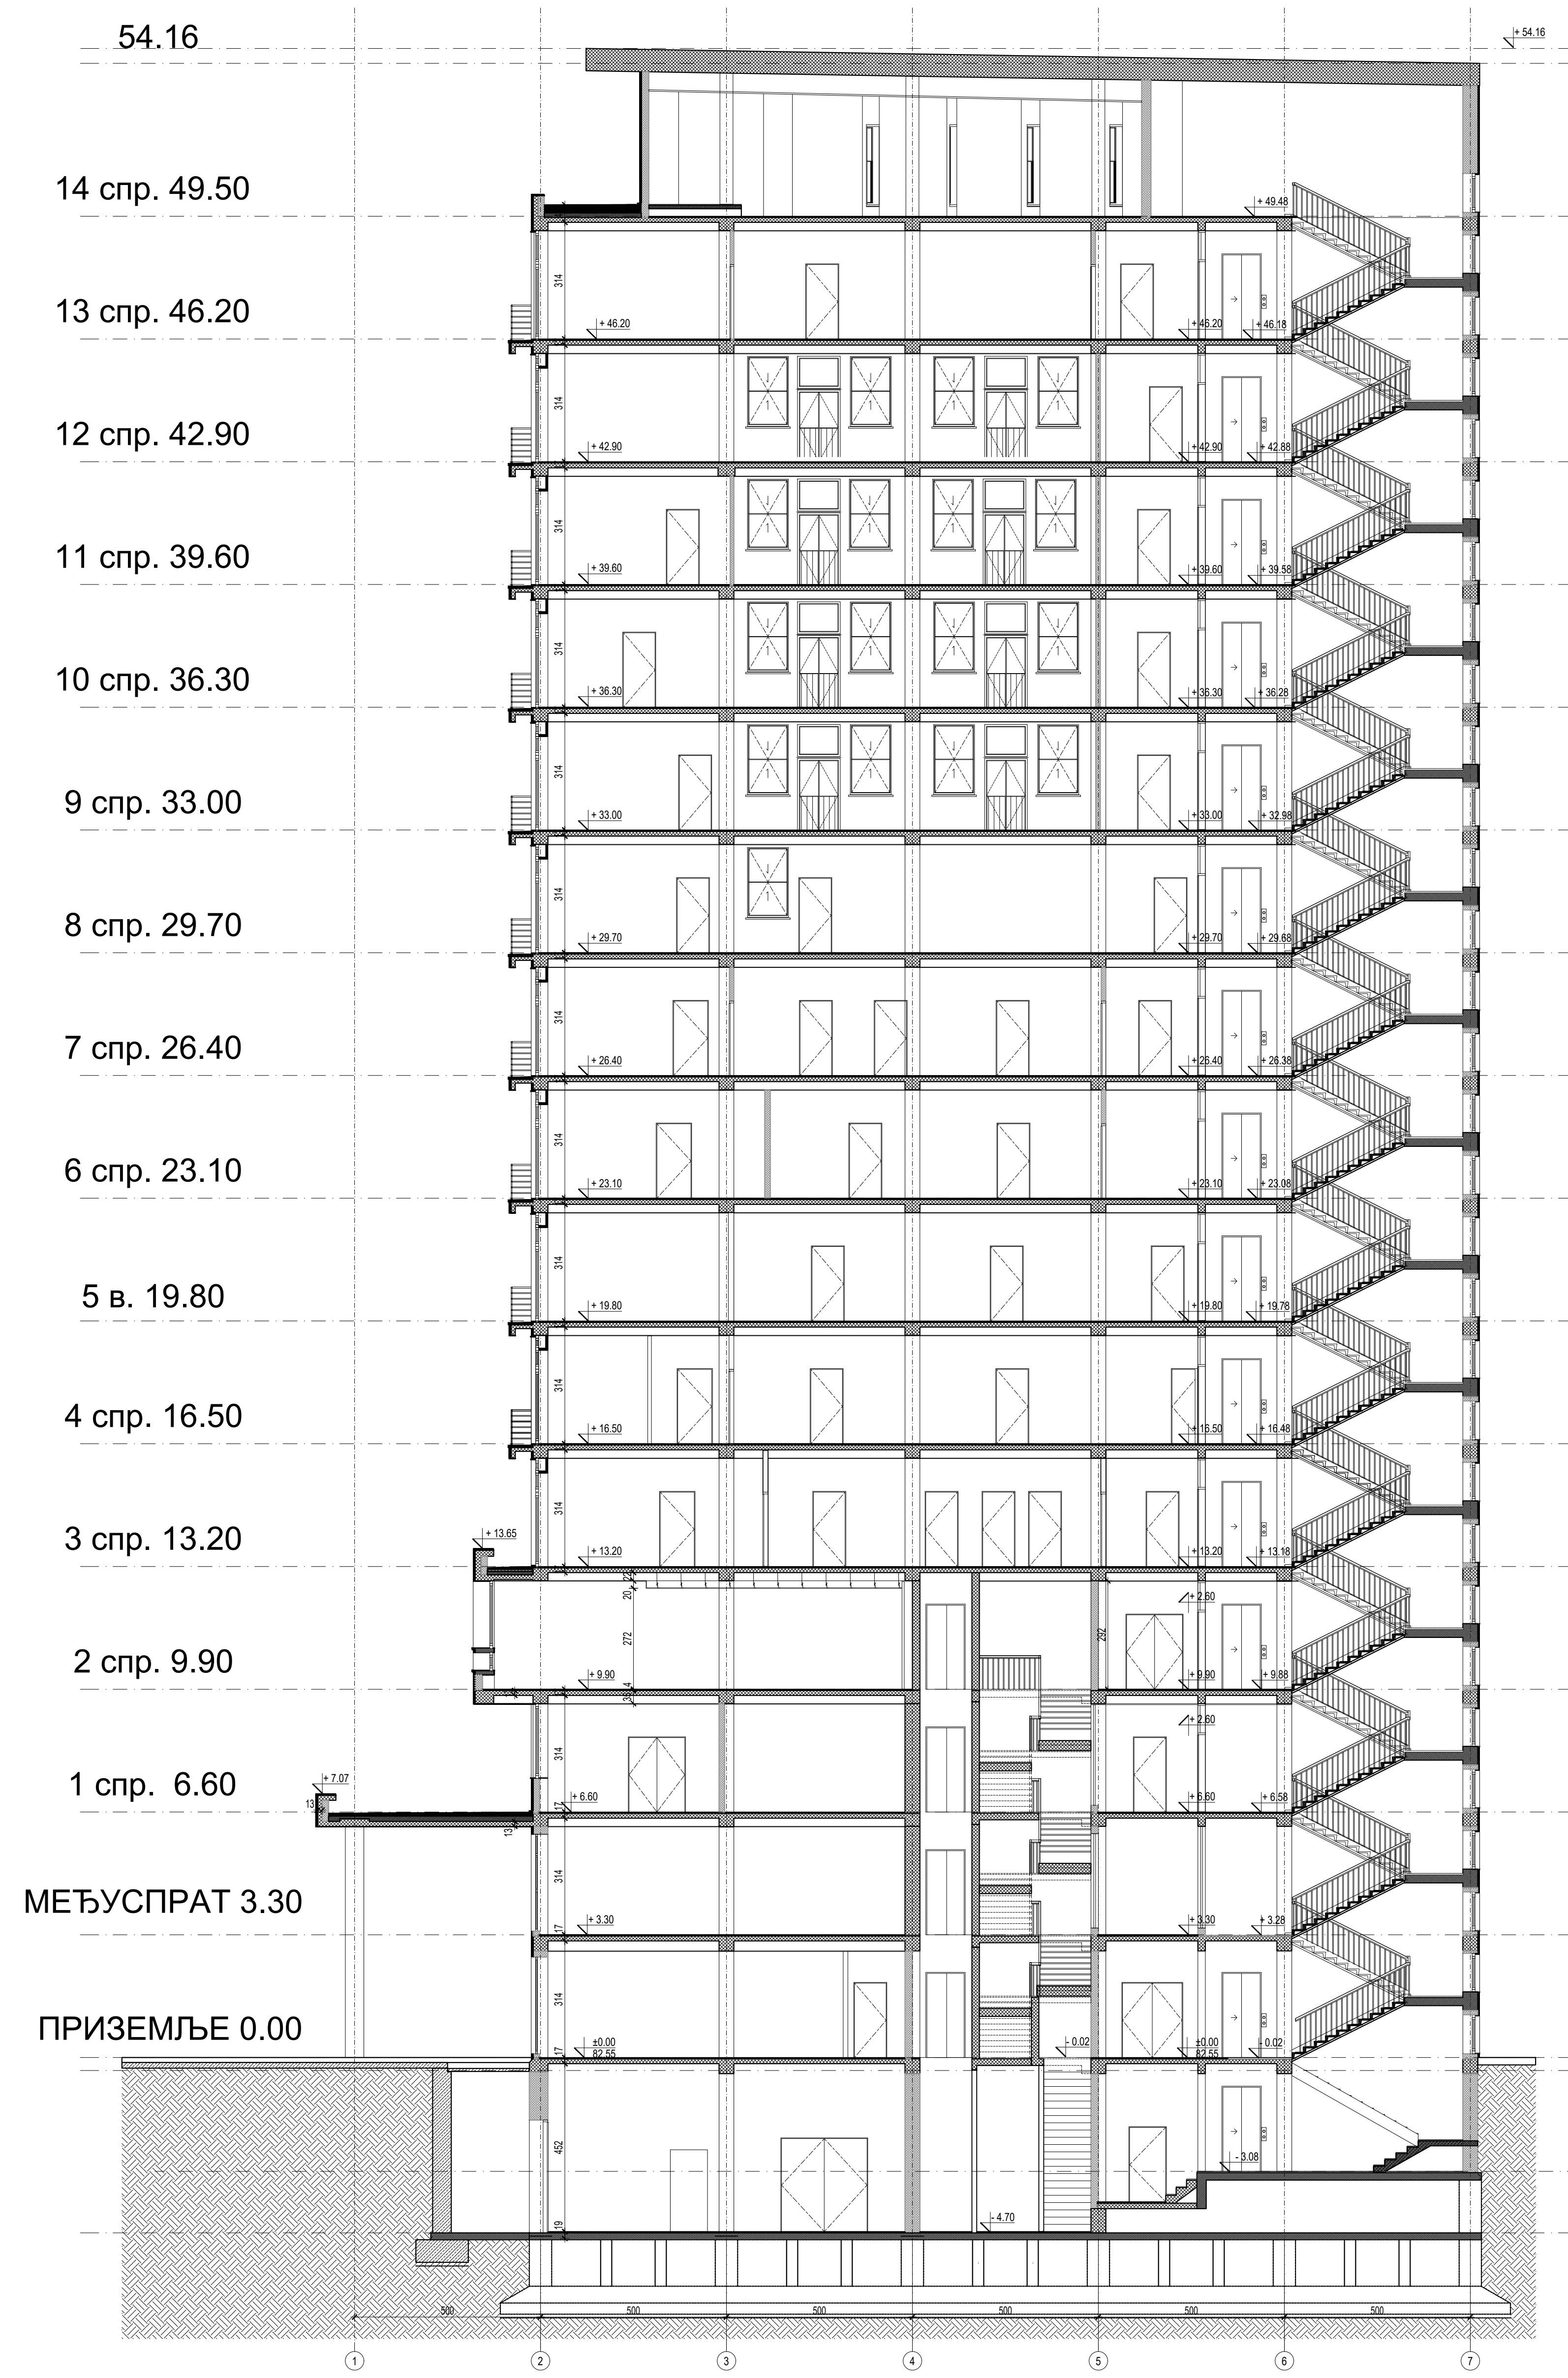

ПРЕСЕК 1-1

ЛЕГЕНДА МАТЕРИЈАЛА:

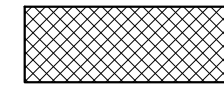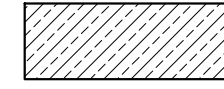
-  АРМИРАНИ БЕТОН
-  НАБИЈЕНИ БЕТОН
-  ШЉАКО БЕТОН
-  ГИТЕР БЛОК
-  МОНТ. ПАНЕЛ - ГИПСКАРТОНСКЕ ПЛОЧЕ
-  МОНТ. ПАНЕЛ

±0.00=82.55

Одговорни пројектант
Ивана Клем, д.и.а.



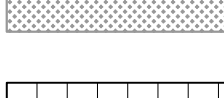
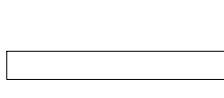
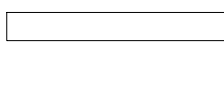

Потпис

Имена и ознака	Опис измене	Датум	Одговорни урбаниста	Параф
				
<p>АКЦИОНАРСКО ДРУШТВО ЗА КОНСАЛТИНГ ПРОЈЕКТОВАЊЕ И ИНЖЕЊЕРИНГ 11000 БЕОГРАД, ДОБРИЊСКА 8а тел: +381 11 3635 700; факс: +381 11 2643 995; www.masinoprojekt.co.rs office@masinoprojekt.co.rs</p>		<p>РЕПУБЛИКА СРБИЈА - МИНИСТАРСТВО ФИНАНСИЈА Београд, Кнеза Милоша 20</p>		
<p>Пројектни центар</p>	<p>ПЦ1</p>	<p>Параф</p>	<p>Инвеститор</p>	<p>Број уговора</p>
<p>Одговорни пројектант</p>	<p>Ивана Клем, дипл.инж.арх. лиценца број 300 К124 11</p>		<p>РЕПУБЛИКА СРБИЈА - МИНИСТАРСТВО ФИНАНСИЈА Београд, Кнеза Милоша 20</p>	<p>2021У027</p>
<p>Сарадници</p>	<p>Ивана Милошевић, д.и.а. Јелена Андрић, д.и.а. Милена Ђорђевић, д.и.а. Звонко Ђожић, д.и.а. Иван Ђаловић, д.и.а. Симо Делић, арх. техн.</p>		<p>Објекат</p>	<p>Број пројекта</p>
<p>Врста техничке документације</p>	<p>ПРОЈЕКАТ ЗА ИЗВОЂЕЊЕ (ПЗИ)</p>		<p>ЗГРАДА ДРЖАВНИХ ОРГАНА Београд, Балканска бр. 53, к.п. бр. 22635 КО Савски венац, Београд</p>	<p>2021У027- ПЗИ-А01</p>
<p>Датум</p>	<p>Размера</p>	<p>Свеска</p>	<p>Назив цртежа</p>	<p>Лист</p>
<p>04.2022.</p>	<p>1:200</p>	<p>1/5</p>	<p>ПРЕСЕК 1-1 - ПОСТОЈЕЋЕ СТАЊЕ</p>	<p>Измена</p>
			<p>Број цртежа</p>	<p>0</p>
			<p>2021У027-ПЗИ-А01-22</p>	<p>1/1</p>

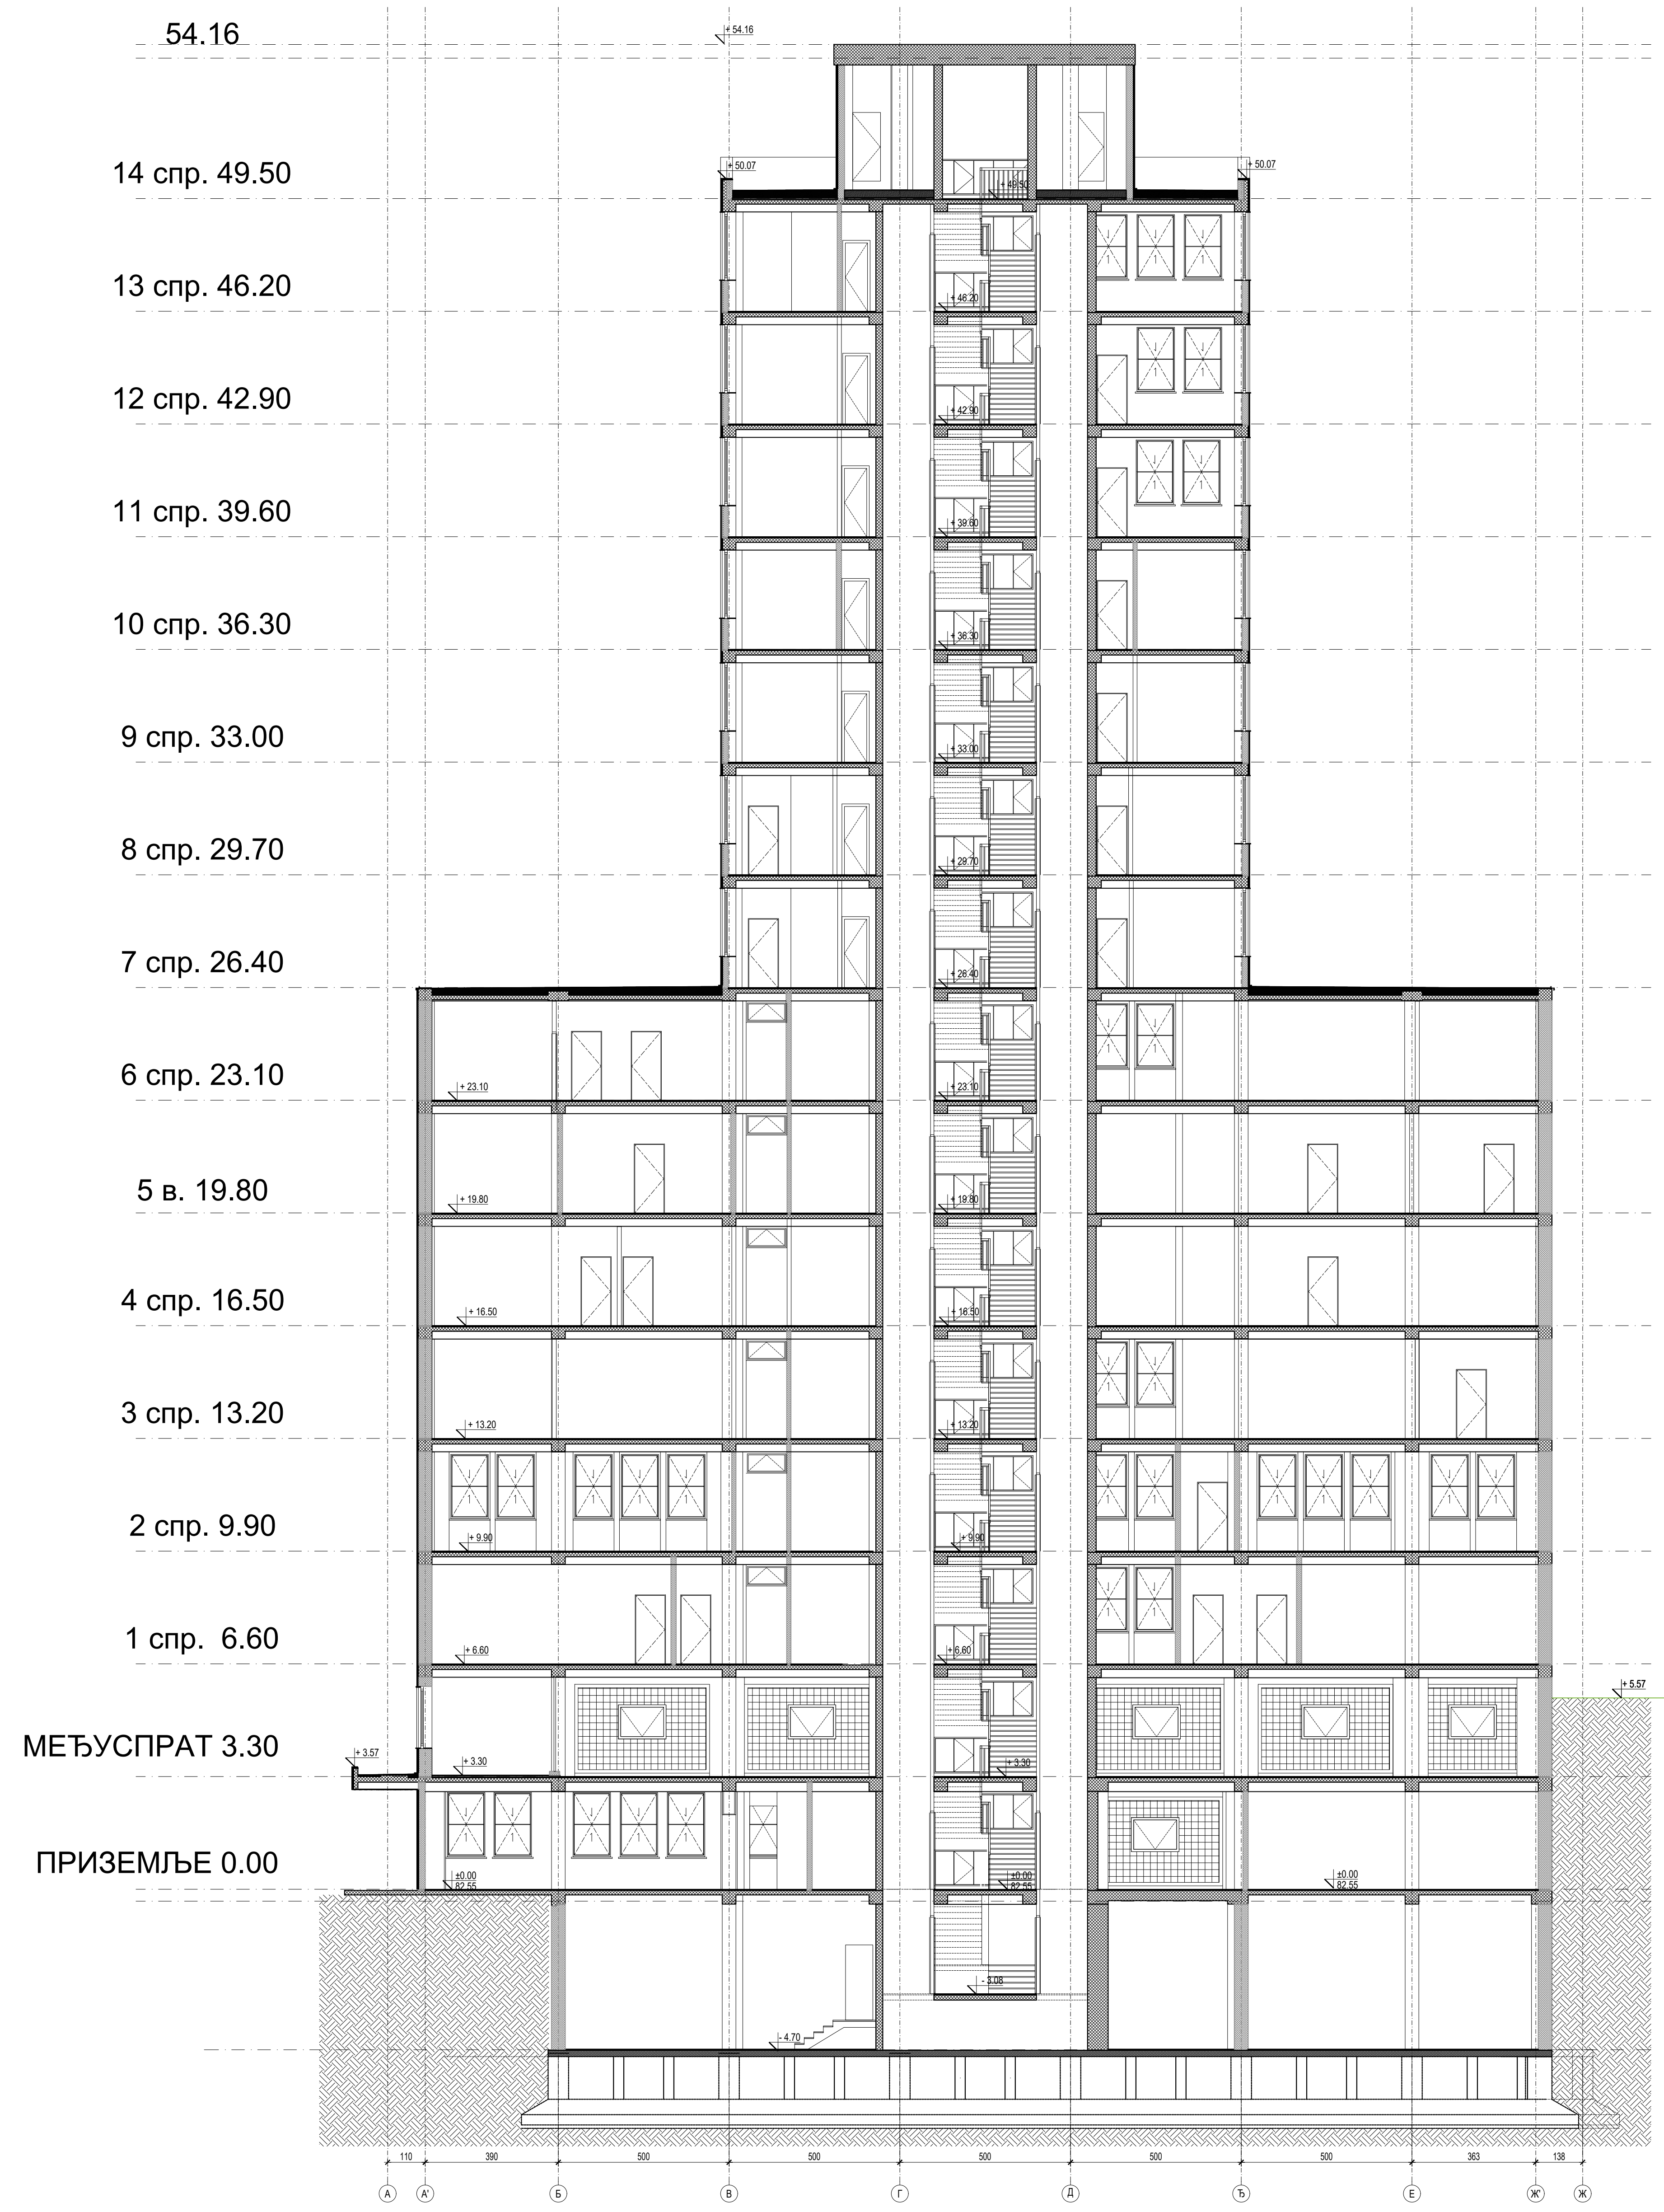

ПРЕСЕК 2-2


ЛЕГЕНДА МАТЕРИЈАЛА:

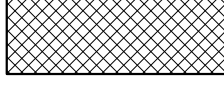-  АРМИРАНИ БЕТОН
-  НАБИЈЕНИ БЕТОН
-  ШЉАКО БЕТОН
-  ГИТЕР БЛОК
-  МОНТ. ПАНЕЛ - ГИПСКАРТОНСКЕ ПЛОЧЕ
-  МОНТ. ПАНЕЛ

±0.00=82.55


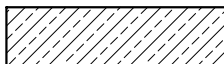

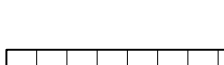

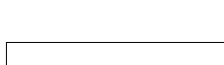
Одговорни пројектант
Ивана Клем, д.и.а.
Ivana Klem
Потпис

Имена и ознака	Опис измене	Датум	Одговорни урбаниста	Параф
 МАШИНОПРОЈЕКТ КОПРИНГ				
АКЦИОНАРСКО ДРУШТВО ЗА КОНСАЛТИНГ ПРОЈЕКТОВАЊЕ И ИНЖЕЊЕРИНГ 11000 БЕОГРАД, ДОБРИЊСКА 8а тел: +381 11 3635 700; факс: +381 11 2643 995; www.masinoprojekt.co.rs office@masinoprojekt.co.rs				
Пројектни центар	ПЦ1	Параф	Инвеститор	Број уговора
Одговорни пројектант	Ивана Клем, дипл.инж.арх. лиценца број 300 К124 11		РЕПУБЛИКА СРБИЈА - МИНИСТАРСТВО ФИНАНСИЈА Београд, Кнеза Милоша 20	2021У027
Сарадници	Ивана Милошевић, д.и.а. Јелена Андрић, д.и.а. Милена Ђорђевић, д.и.а. Звонко Божић, д.и.а. Иван Ђаловић, д.и.а. Симо Делић, арх. техн.		Објекат	Број пројекта
Врста техничке документације	ПРОЈЕКАТ ЗА ИЗВОЂЕЊЕ (ПЗИ)		ЗГРАДА ДРЖАВНИХ ОРГАНА Београд, Балканска бр. 53, к.п. бр. 22635 КО Савски венац, Београд	2021У027- ПЗИ-А01
Датум	Размера	Свеска	Назив цртежа	Лист
04.2022.	1:200	1/5	ПРЕСЕК 2-2 - ПОСТОЈЕЋЕ СТАЊЕ	1/1
			Број цртежа	Имена
			2021У027-ПЗИ-А01-23	0

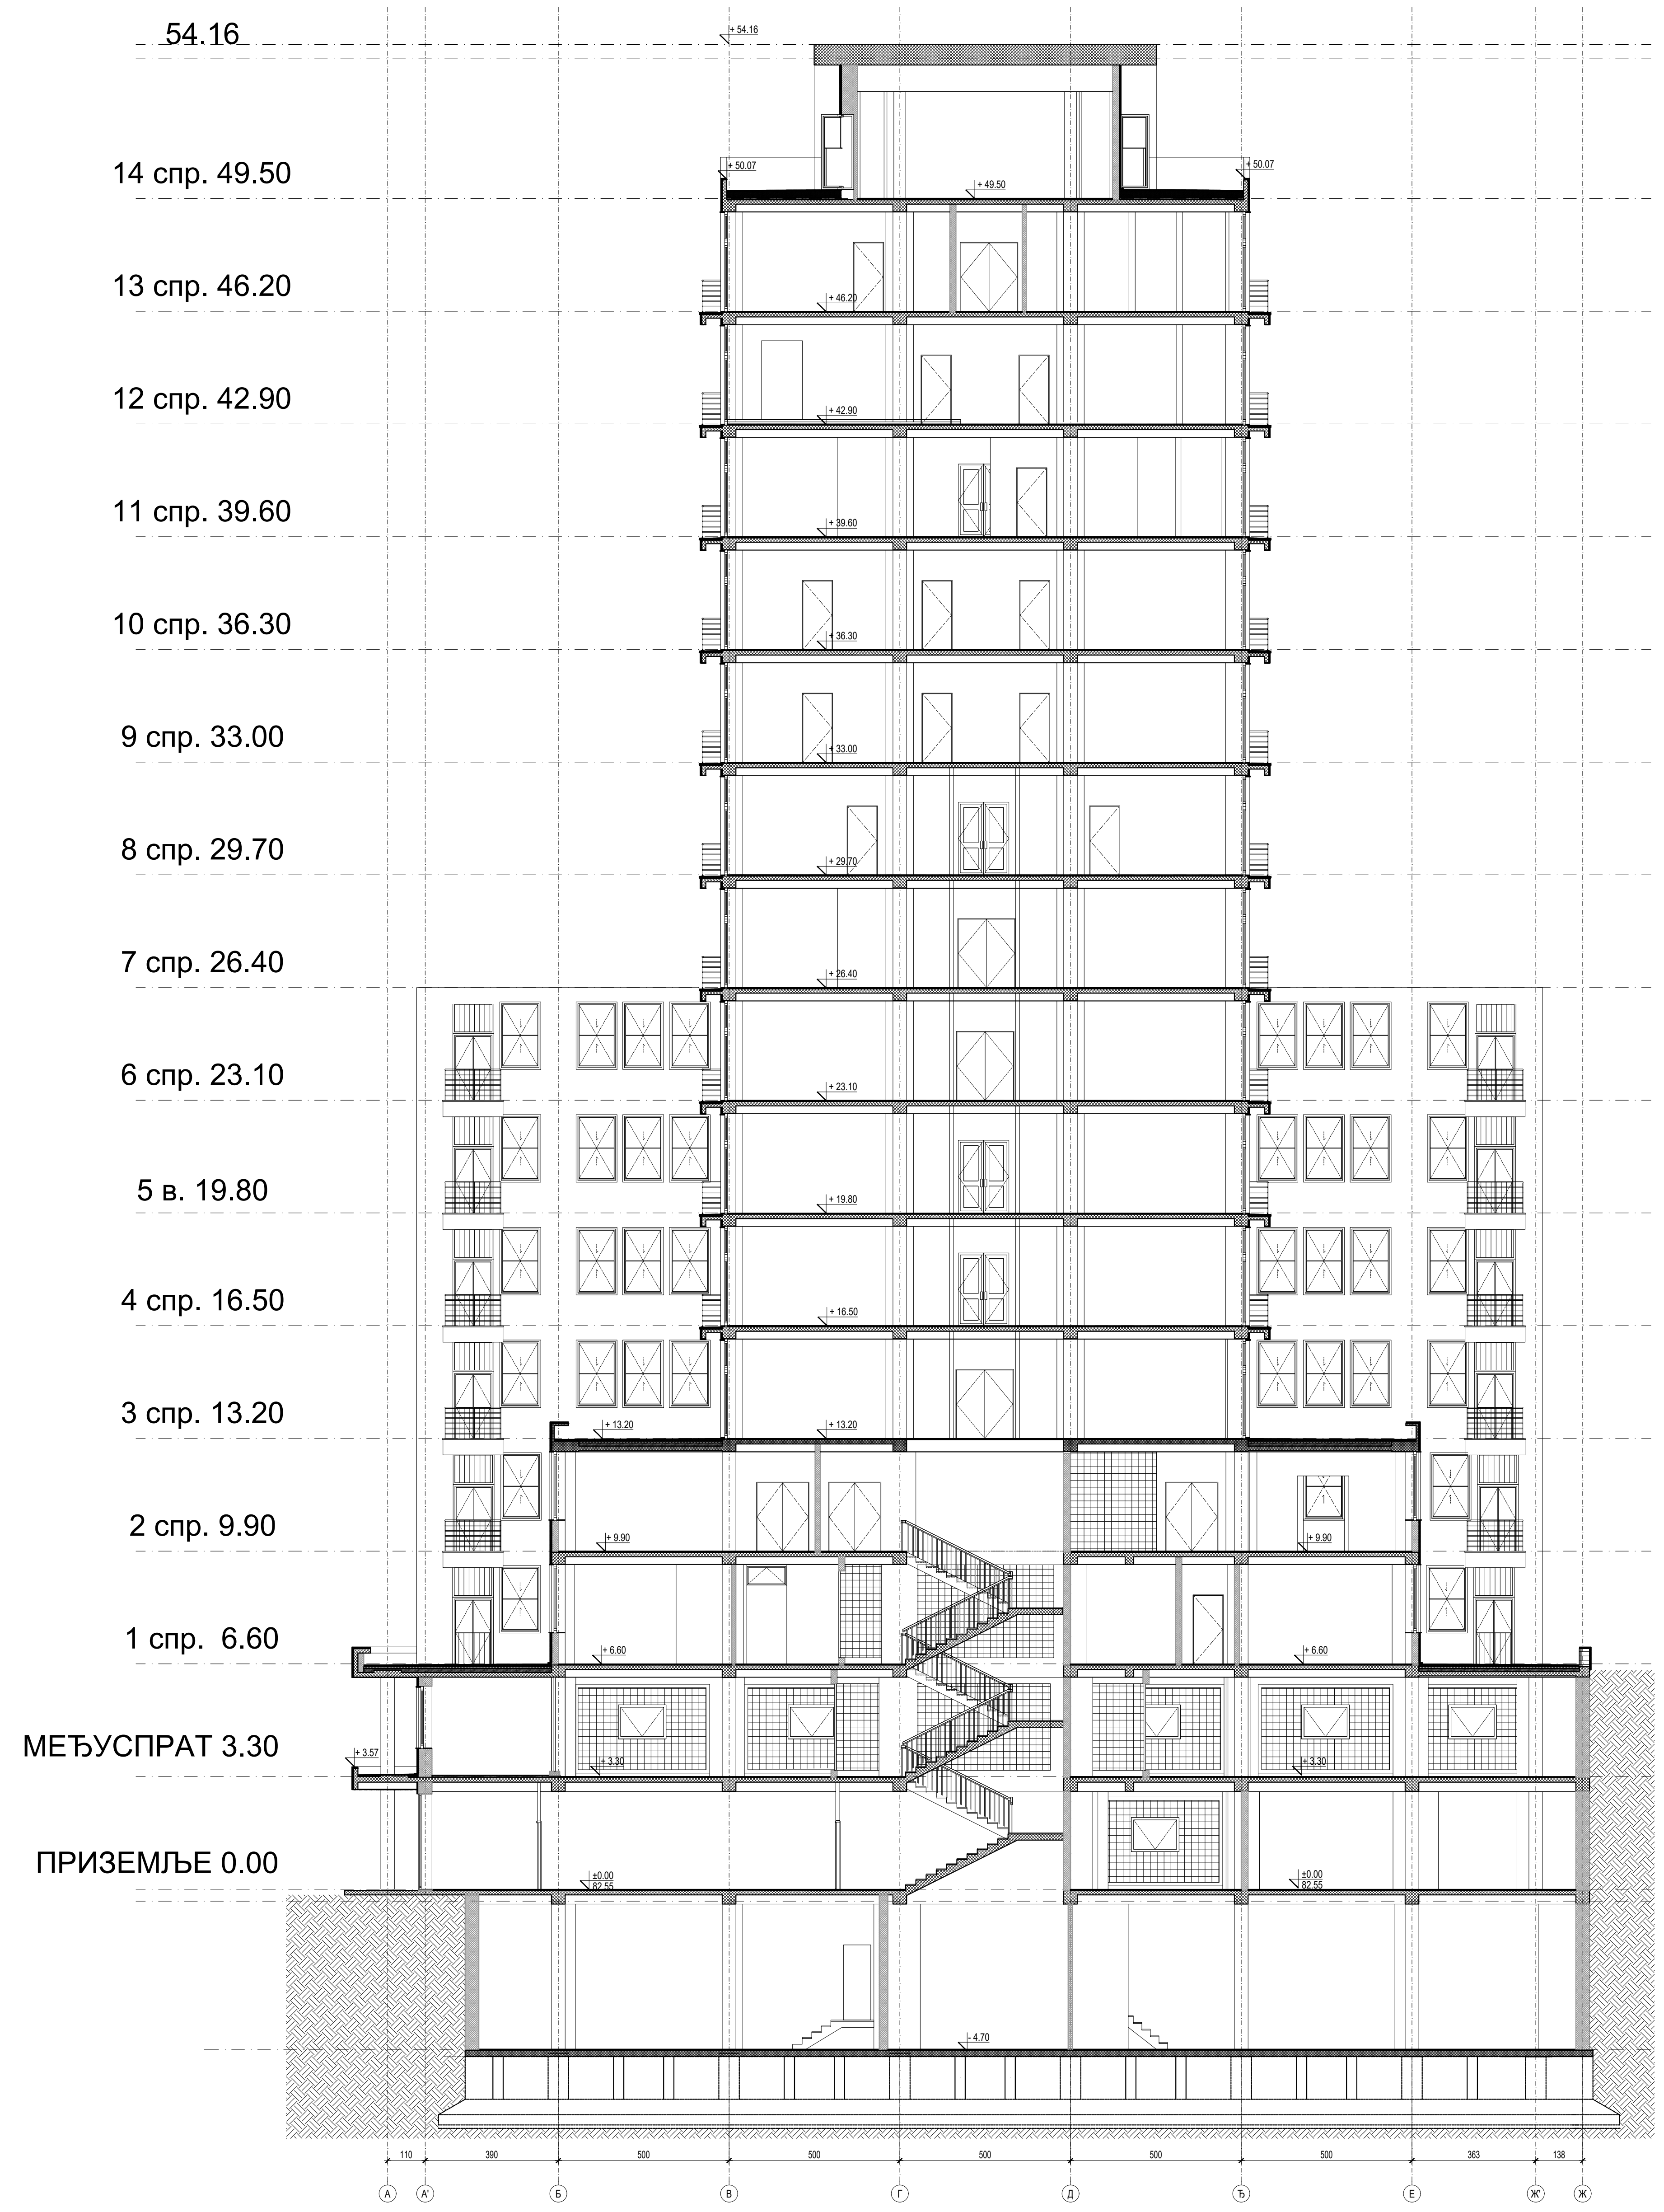

ПРЕСЕК 3-3


ЛЕГЕНДА МАТЕРИЈАЛА:


-  АРМИРАНИ БЕТОН
-  НАБИЈЕНИ БЕТОН
-  ШЉАКО БЕТОН
-  ГИТЕР БЛОК
-  МОНТ. ПАНЕЛ - ГИПСКАРТОНСКЕ ПЛОЧЕ
-  МОНТ. ПАНЕЛ

±0.00=82.55

Одговорни пројектант
Ивана Клем, д.и.а.

Потпис

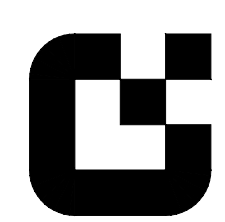Имена и ознака	Опис измене	Датум	Одговорни урбаниста	Параф
 МАШИНОПРОЈЕКТ КОПРИНГ				
АКЦИОНАРСКО ДРУШТВО ЗА КОНСАЛТИНГ ПРОЈЕКТОВАЊЕ И ИНЖЕЊЕРИНГ 11000 БЕОГРАД, ДОБРИЊСКА 8а тел: +381 11 3635 700; факс: +381 11 2643 995; www.masinoprojekt.co.rs office@masinoprojekt.co.rs				
Пројектни центар	ПЦ1	Параф	Инвеститор	Број уговора
Одговорни пројектант	Ивана Клем, дип.инж.арх. лиценца број 300 К124 11		РЕПУБЛИКА СРБИЈА - МИНИСТАРСТВО ФИНАНСИЈА Београд, Кнеза Милоша 20	2021У027
Сарадници	Ивана Милошевић, д.и.а. Јелена Андрић, д.и.а. Милена Ђорђевић, д.и.а. Звонко Ђожић, д.и.а. Иван Ђуповић, д.и.а. Симо Делић, арх. техн.		Објекат	Број пројекта
Врста техничке документације	ПРОЈЕКАТ ЗА ИЗВОЂЕЊЕ (ПЗИ)		ЗГРАДА ДРЖАВНИХ ОРГАНА Београд, Балканска бр. 53, к.п. бр. 22635 КО Савски венац, Београд	2021У027- ПЗИ-А01
Датум	Размера	Свеска	Назив цртежа	Лист
04.2022.	1:200	1/5	ПРЕСЕК 3-3 - ПОСТОЈЕЋЕ СТАЊЕ	1/1
			Број цртежа	Имена
			2021У027-ПЗИ-А01 -24	0

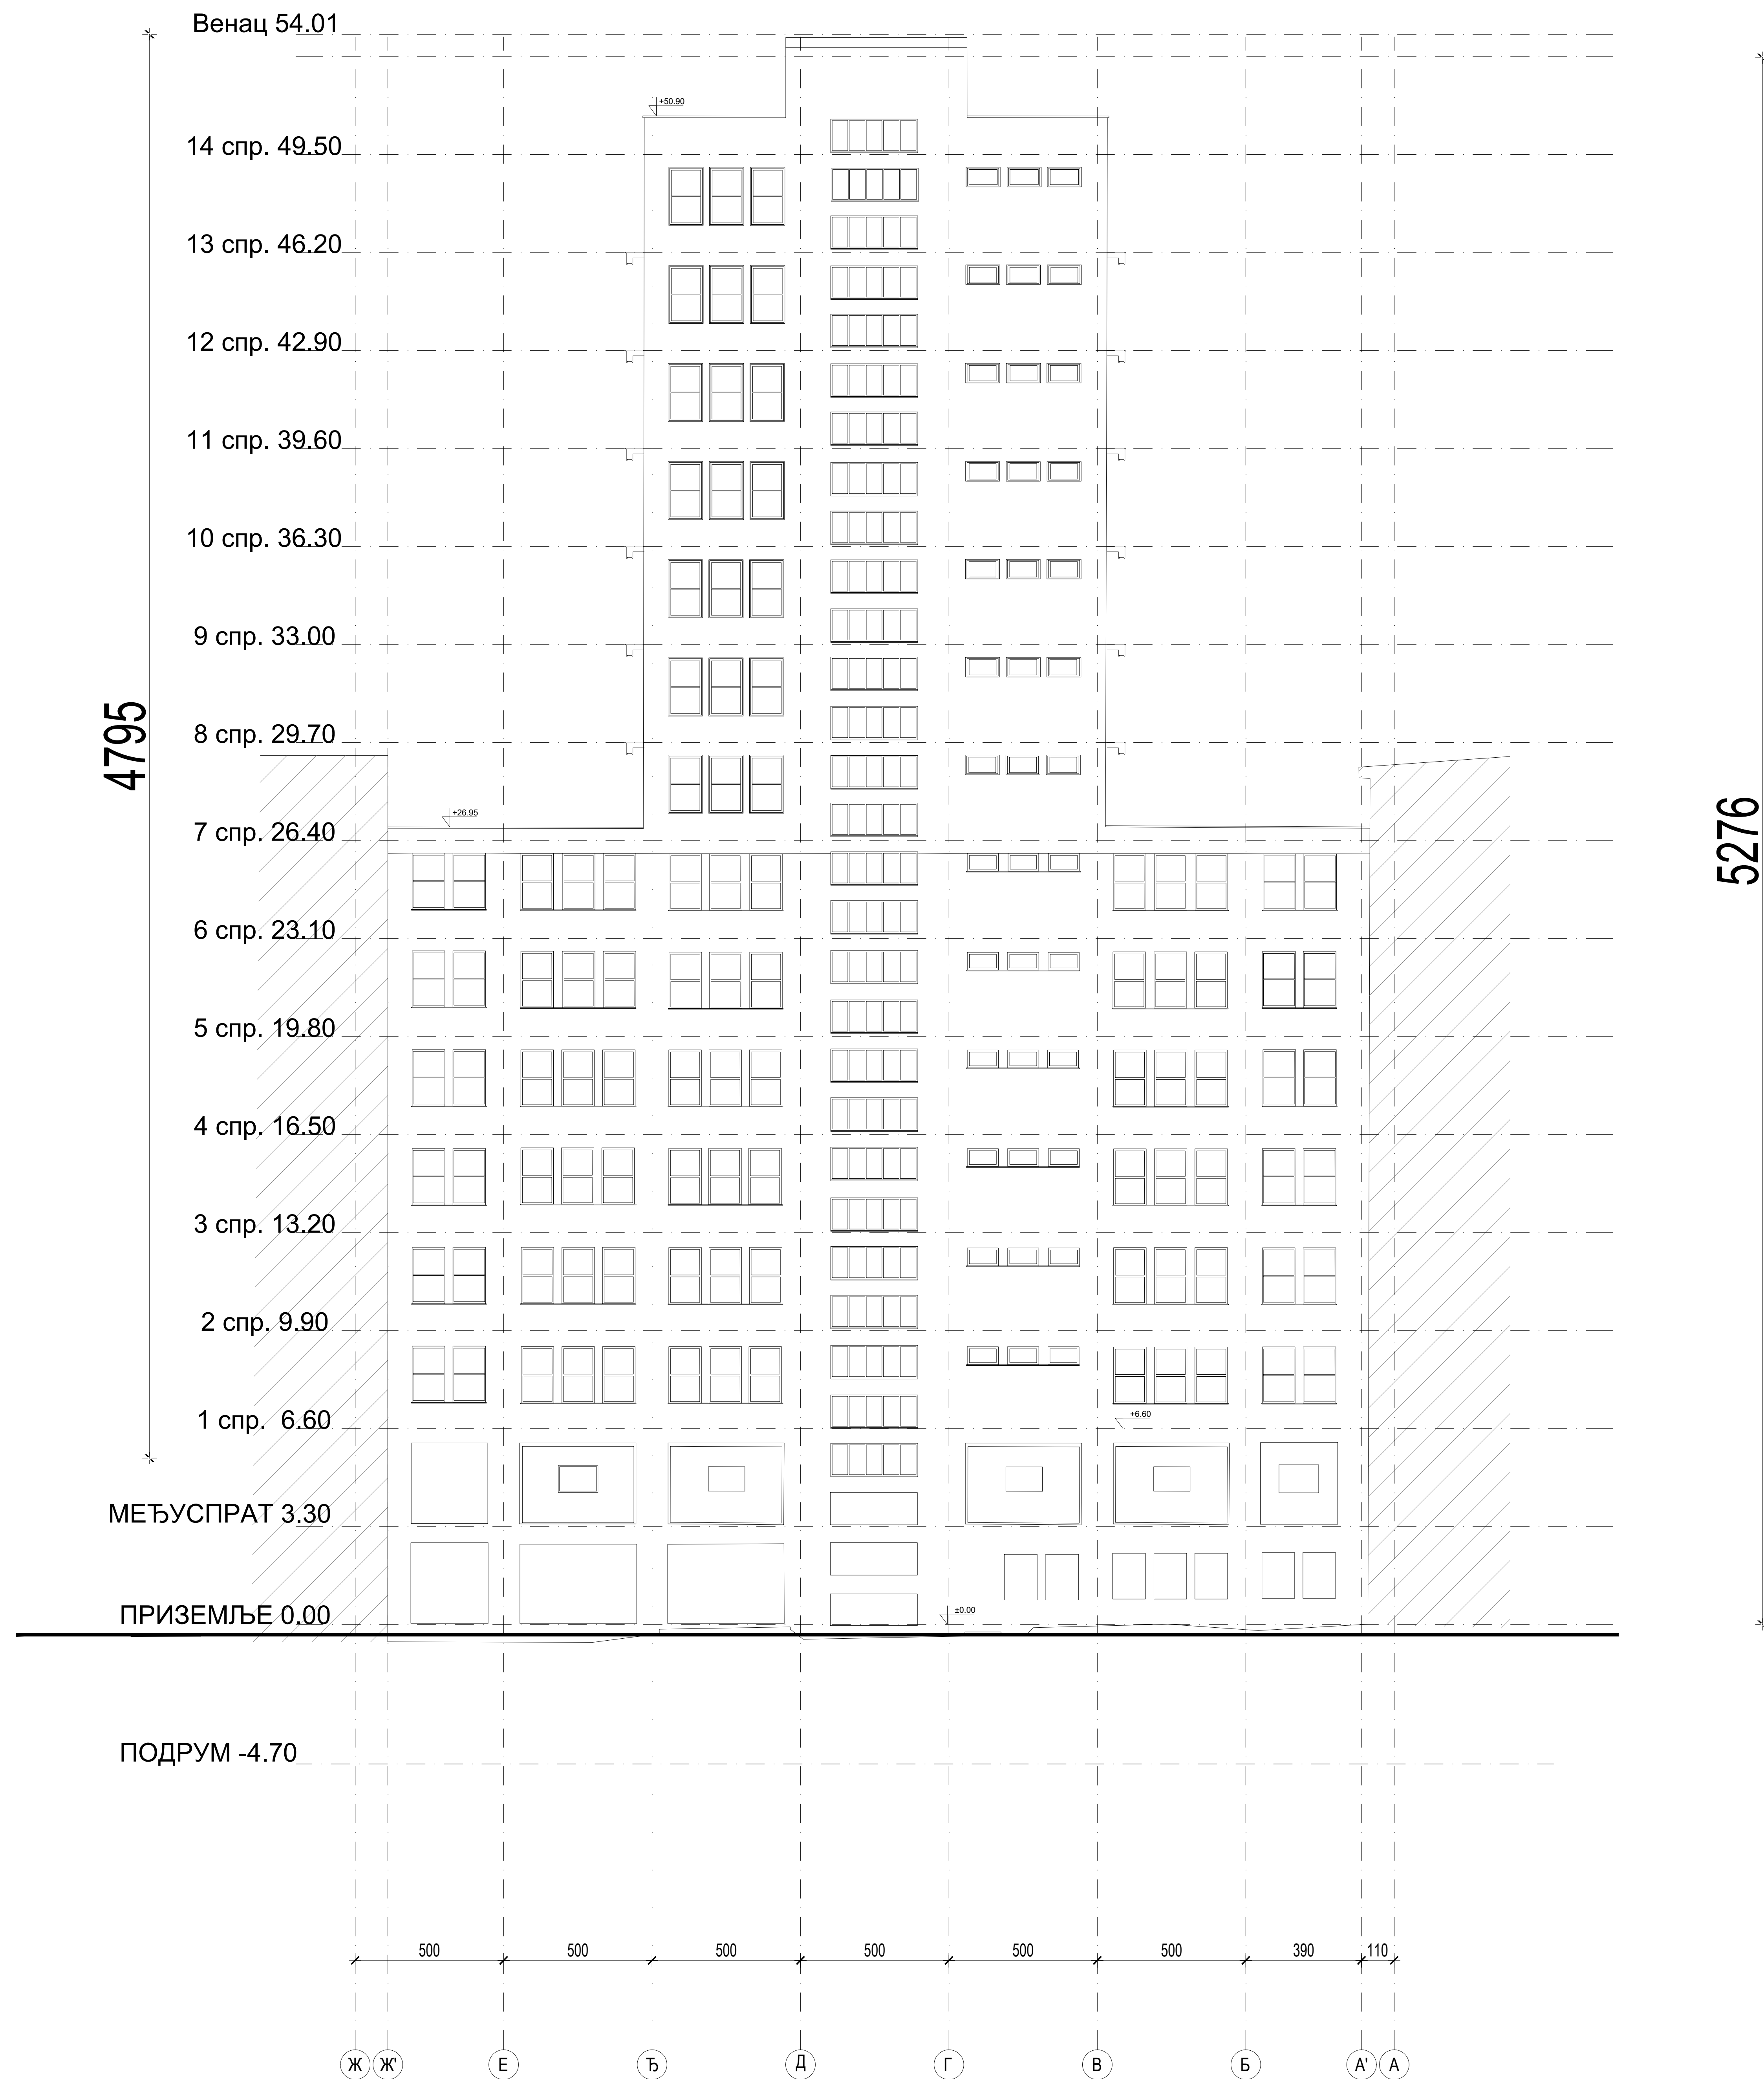

ОЗНАКЕ У ПРОЈЕКТУ:


- ±0.00 / 82.55 ВИСИНСКА КОТА
- ±0.00 ВИСИНСКА КОТА

ЛЕГЕНДА МАТЕРИЈАЛА:


- АМИРАНИ БЕТОН
- НАБИЈЕНИ БЕТОН
- ШЉАКО БЕТОН
- ГИТЕР БЛОК
- МОНТ. ПАНЕЛ - ГИПСКАРТОНСКЕ ПЛОЧЕ
- МОНТ. ПАНЕЛ

±0.00=82.55

Одговорни пројектант
Ивана Клем, д.и.а.
Ivana Klem
Потпис

Имена и ознака	Опис измене	Датум	Одговорни урбаниста	Параф
 <p>АКЦИОНАРСКО ДРУШТВО ЗА КОНСАЛТИНГ ПРОЈЕКТОВАЊЕ И ИНЖЕЊЕРИНГ 11000 БЕОГРАД, ДОБРИЊСКА 8а тел: +381 11 3635 700; факс: +381 11 2643 995; www.masinoprojekt.co.rs office@masinoprojekt.co.rs</p>				
Пројектни центар	ПЦ1	Параф	Инвеститор	Број уговора
Одговорни пројектант	Ивана Клем, дипл.инж.арх. лиценца број 300 К124 11		РЕПУБЛИКА СРБИЈА - МИНИСТАРСТВО ФИНАНСИЈА Београд, Кнеза Милоша 20	2021У027
Сарадници	Ивана Милошевић, д.и.а. Јелена Андрић, д.и.а. Милена Ђорђевић, д.и.а. Звонко Ђожић, д.и.а. Иван Ђуповић, д.и.а. Симо Делић, арх. техн.		Објекат	Број пројекта
Врста техничке документације	ПРОЈЕКАТ ЗА ИЗВОЂЕЊЕ (ПЗИ)		ЗГРАДА ДРЖАВНИХ ОРГАНА Београд, Балканска бр. 53, к.п. бр. 22635 КО Савски венац, Београд	2021У027- ПЗИ-А01
Датум	Размера	Свеска	Назив цртежа	Лист
04.2022.	1:200	1/5	ФАСАДА СЕВЕРОИСТОЧНА - ПОСТОЈЕЋЕ СТАЊЕ	1/1
			Број цртежа	Имена
			2021У027-ПЗИ-А01-25	0

5276

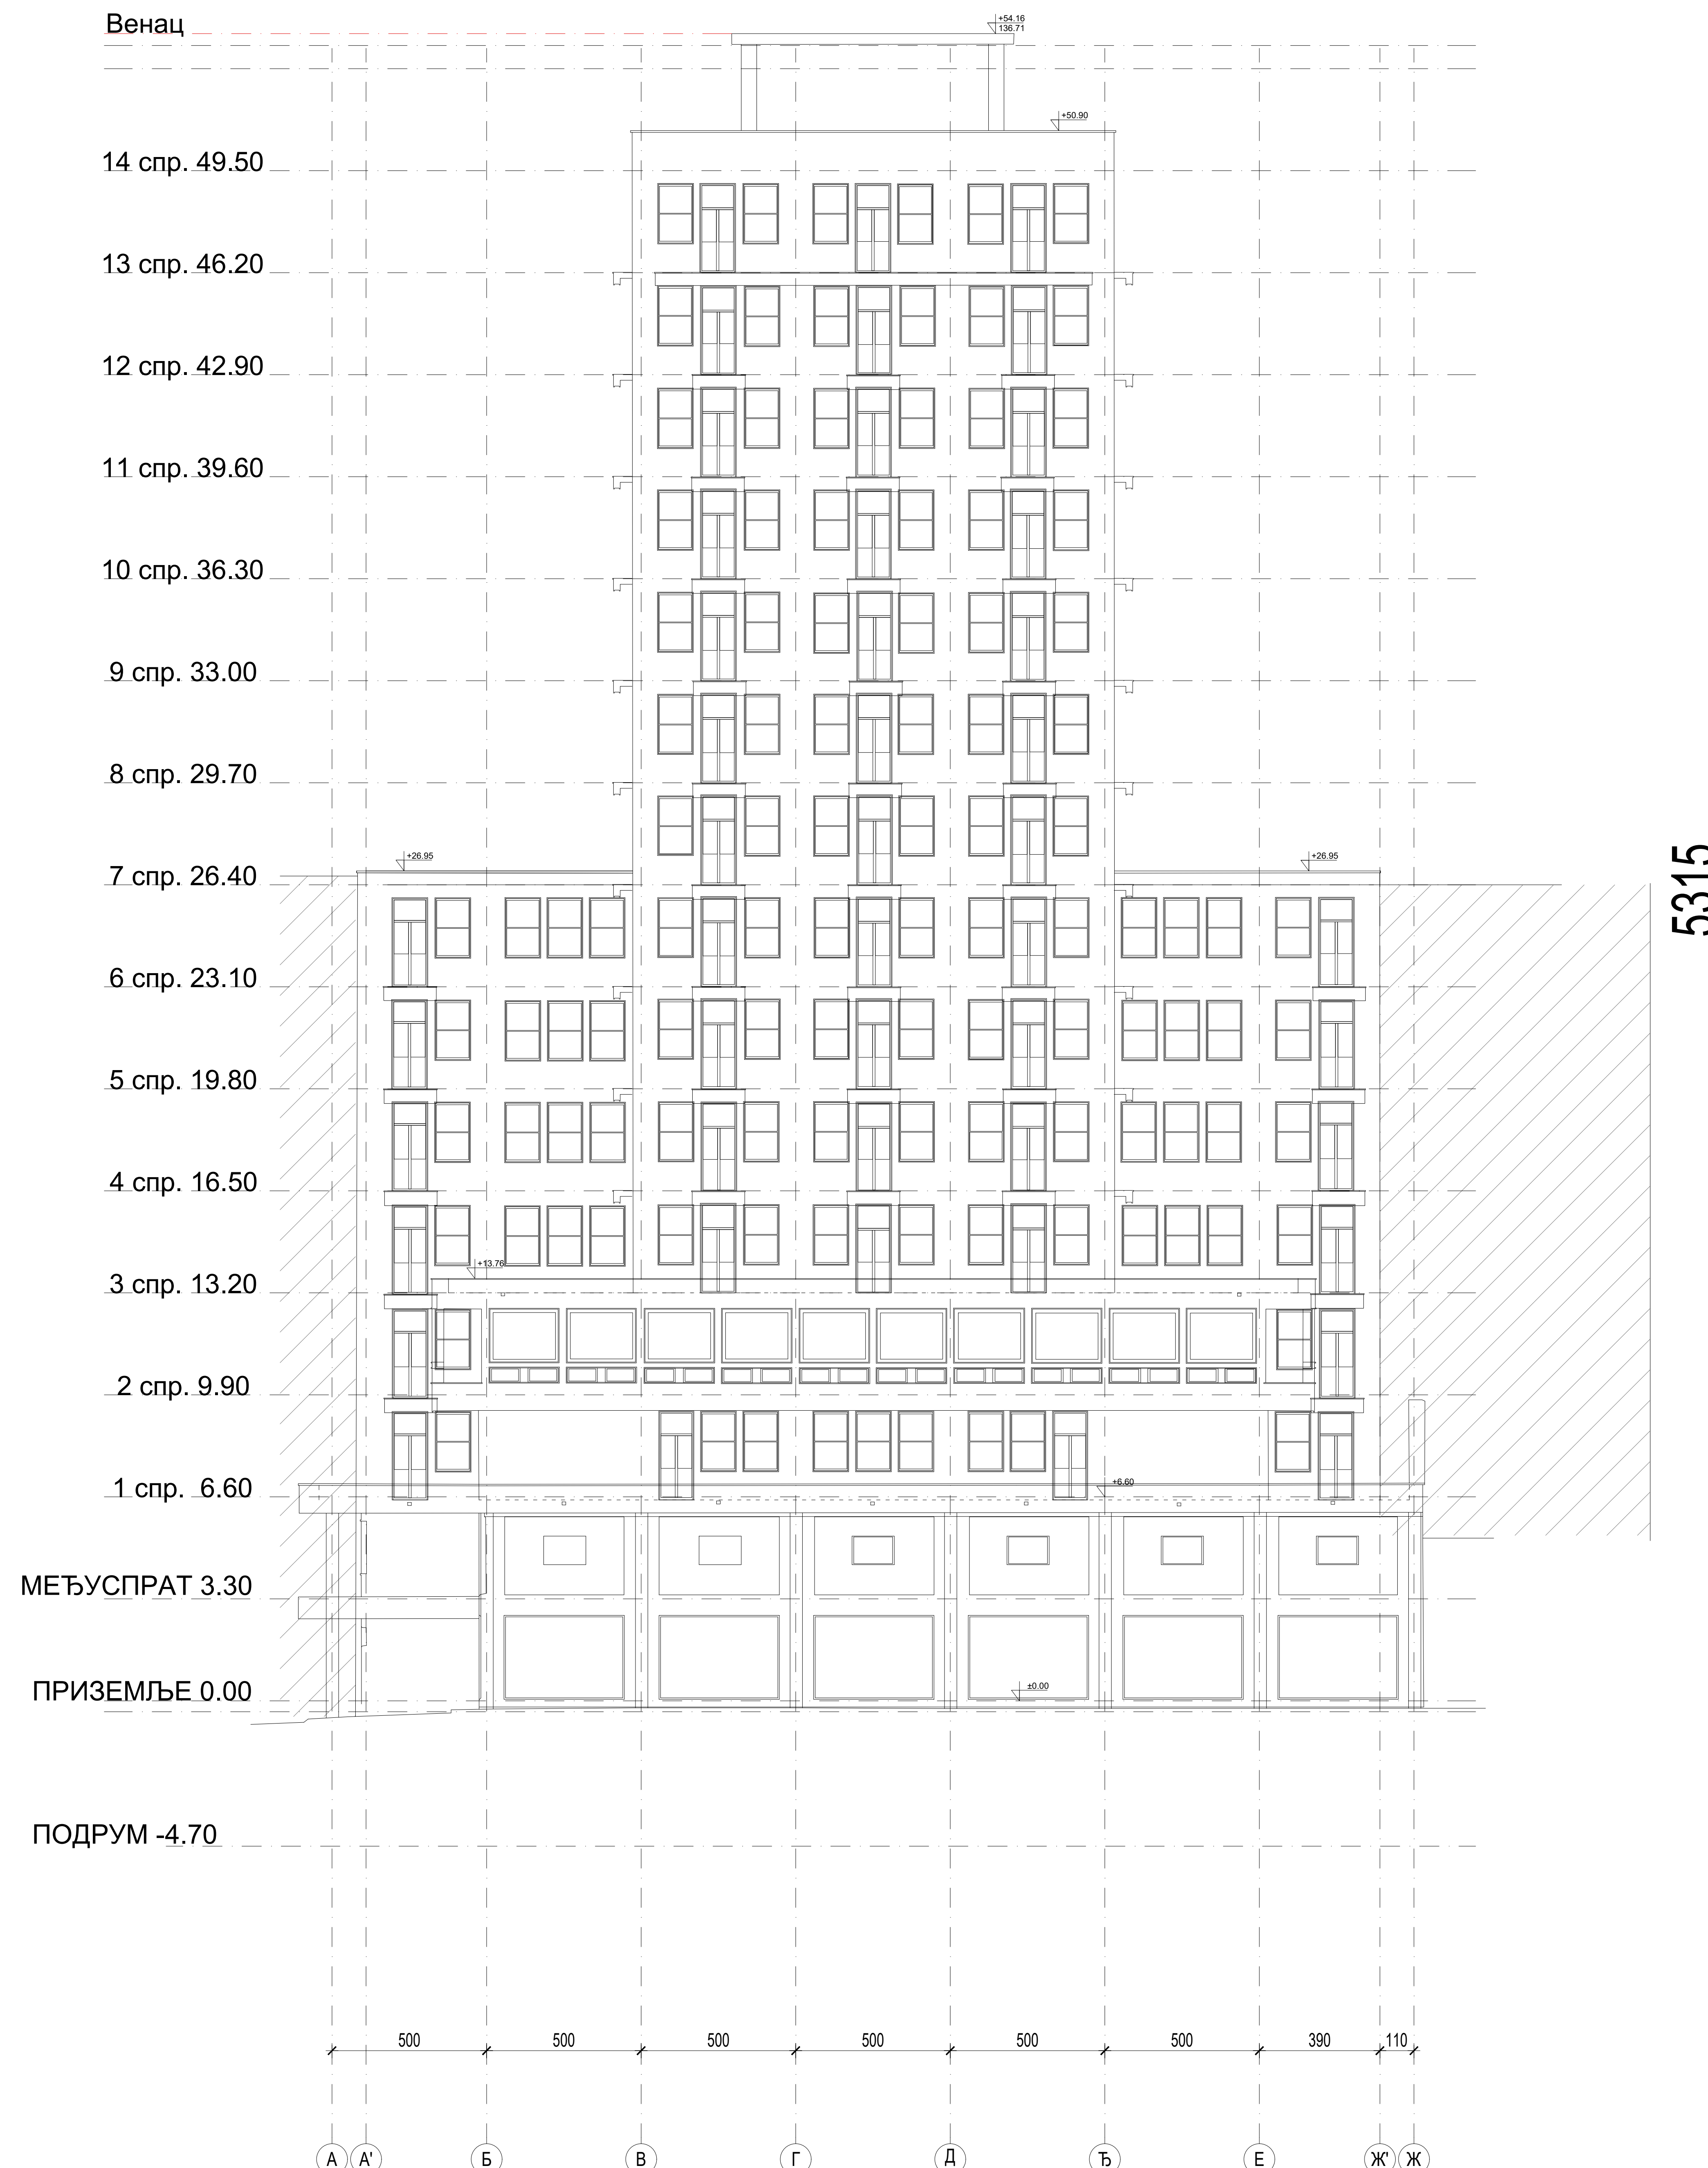

5315

ОЗНАКЕ У ПРОЈЕКТУ:

- ±0.00 / 82.55 ВИСИНСКА КОТА
- ±0.00 ВИСИНСКА КОТА

ЛЕГЕНДА МАТЕРИЈАЛА:

- АРМИРАНИ БЕТОН
- НАБИЈЕНИ БЕТОН
- ШЉАКО БЕТОН
- ГИТЕР БЛОК
- МОНТ. ПАНЕЛ - ГИПСКАРТОНСКЕ ПЛОЧЕ
- МОНТ. ПАНЕЛ


±0.00=82.55

Одговорни пројектант
Ивана Клем, д.и.а.

Ivana Klem
Потпис

Имена и ознака	Опис измене	Датум	Одговорни урбаниста	Параф
<p>МАШИНОПРОЈЕКТ КОПРИНГ</p> <p>АКЦИОНАРСКО ДРУШТВО ЗА КОНСАЛТИНГ ПРОЈЕКТОВАЊЕ И ИНЖЕЊЕРИНГ 11000 БЕОГРАД, ДОБРИЊСКА 8а тел: +381 11 3635 700; факс: +381 11 2643 995; www.masinoprojekt.co.rs office@masinoprojekt.co.rs</p>				
Пројектни центар	ПЦ1	Параф	Инвеститор	Број уговора
Одговорни пројектант	Ивана Клем, дип.инж.арх. лиценца број 300 К124 11		РЕПУБЛИКА СРБИЈА - МИНИСТАРСТВО ФИНАНСИЈА Београд, Кнеза Милоша 20	2021У027
Сарадници	Ивана Милошевић, д.и.а. Јелена Андрић, д.и.а. Милена Ђорђевић, д.и.а. Звонко Божић, д.и.а. Иван Ђаловић, д.и.а. Симо Делић, арх. техн.		Објекат	Број пројекта
Врста техничке документације	ПРОЈЕКАТ ЗА ИЗВОЂЕЊЕ (ПЗИ)		ЗГРАДА ДРЖАВНИХ ОРГАНА Београд, Балканска бр. 53, к.п. бр. 22635 КО Савски венац, Београд	2021У027- ПЗИ-А01
Датум	Размера	Свеска	Назив цртежа	Лист
04.2022.	1:200	1/5	ФАСАДА ЈУГОЗАПАДНА - ПОСТОЈЕЋЕ СТАЊЕ	1/1
			Број цртежа	Имена
			2021У027-ПЗИ-А01-26	0

5355

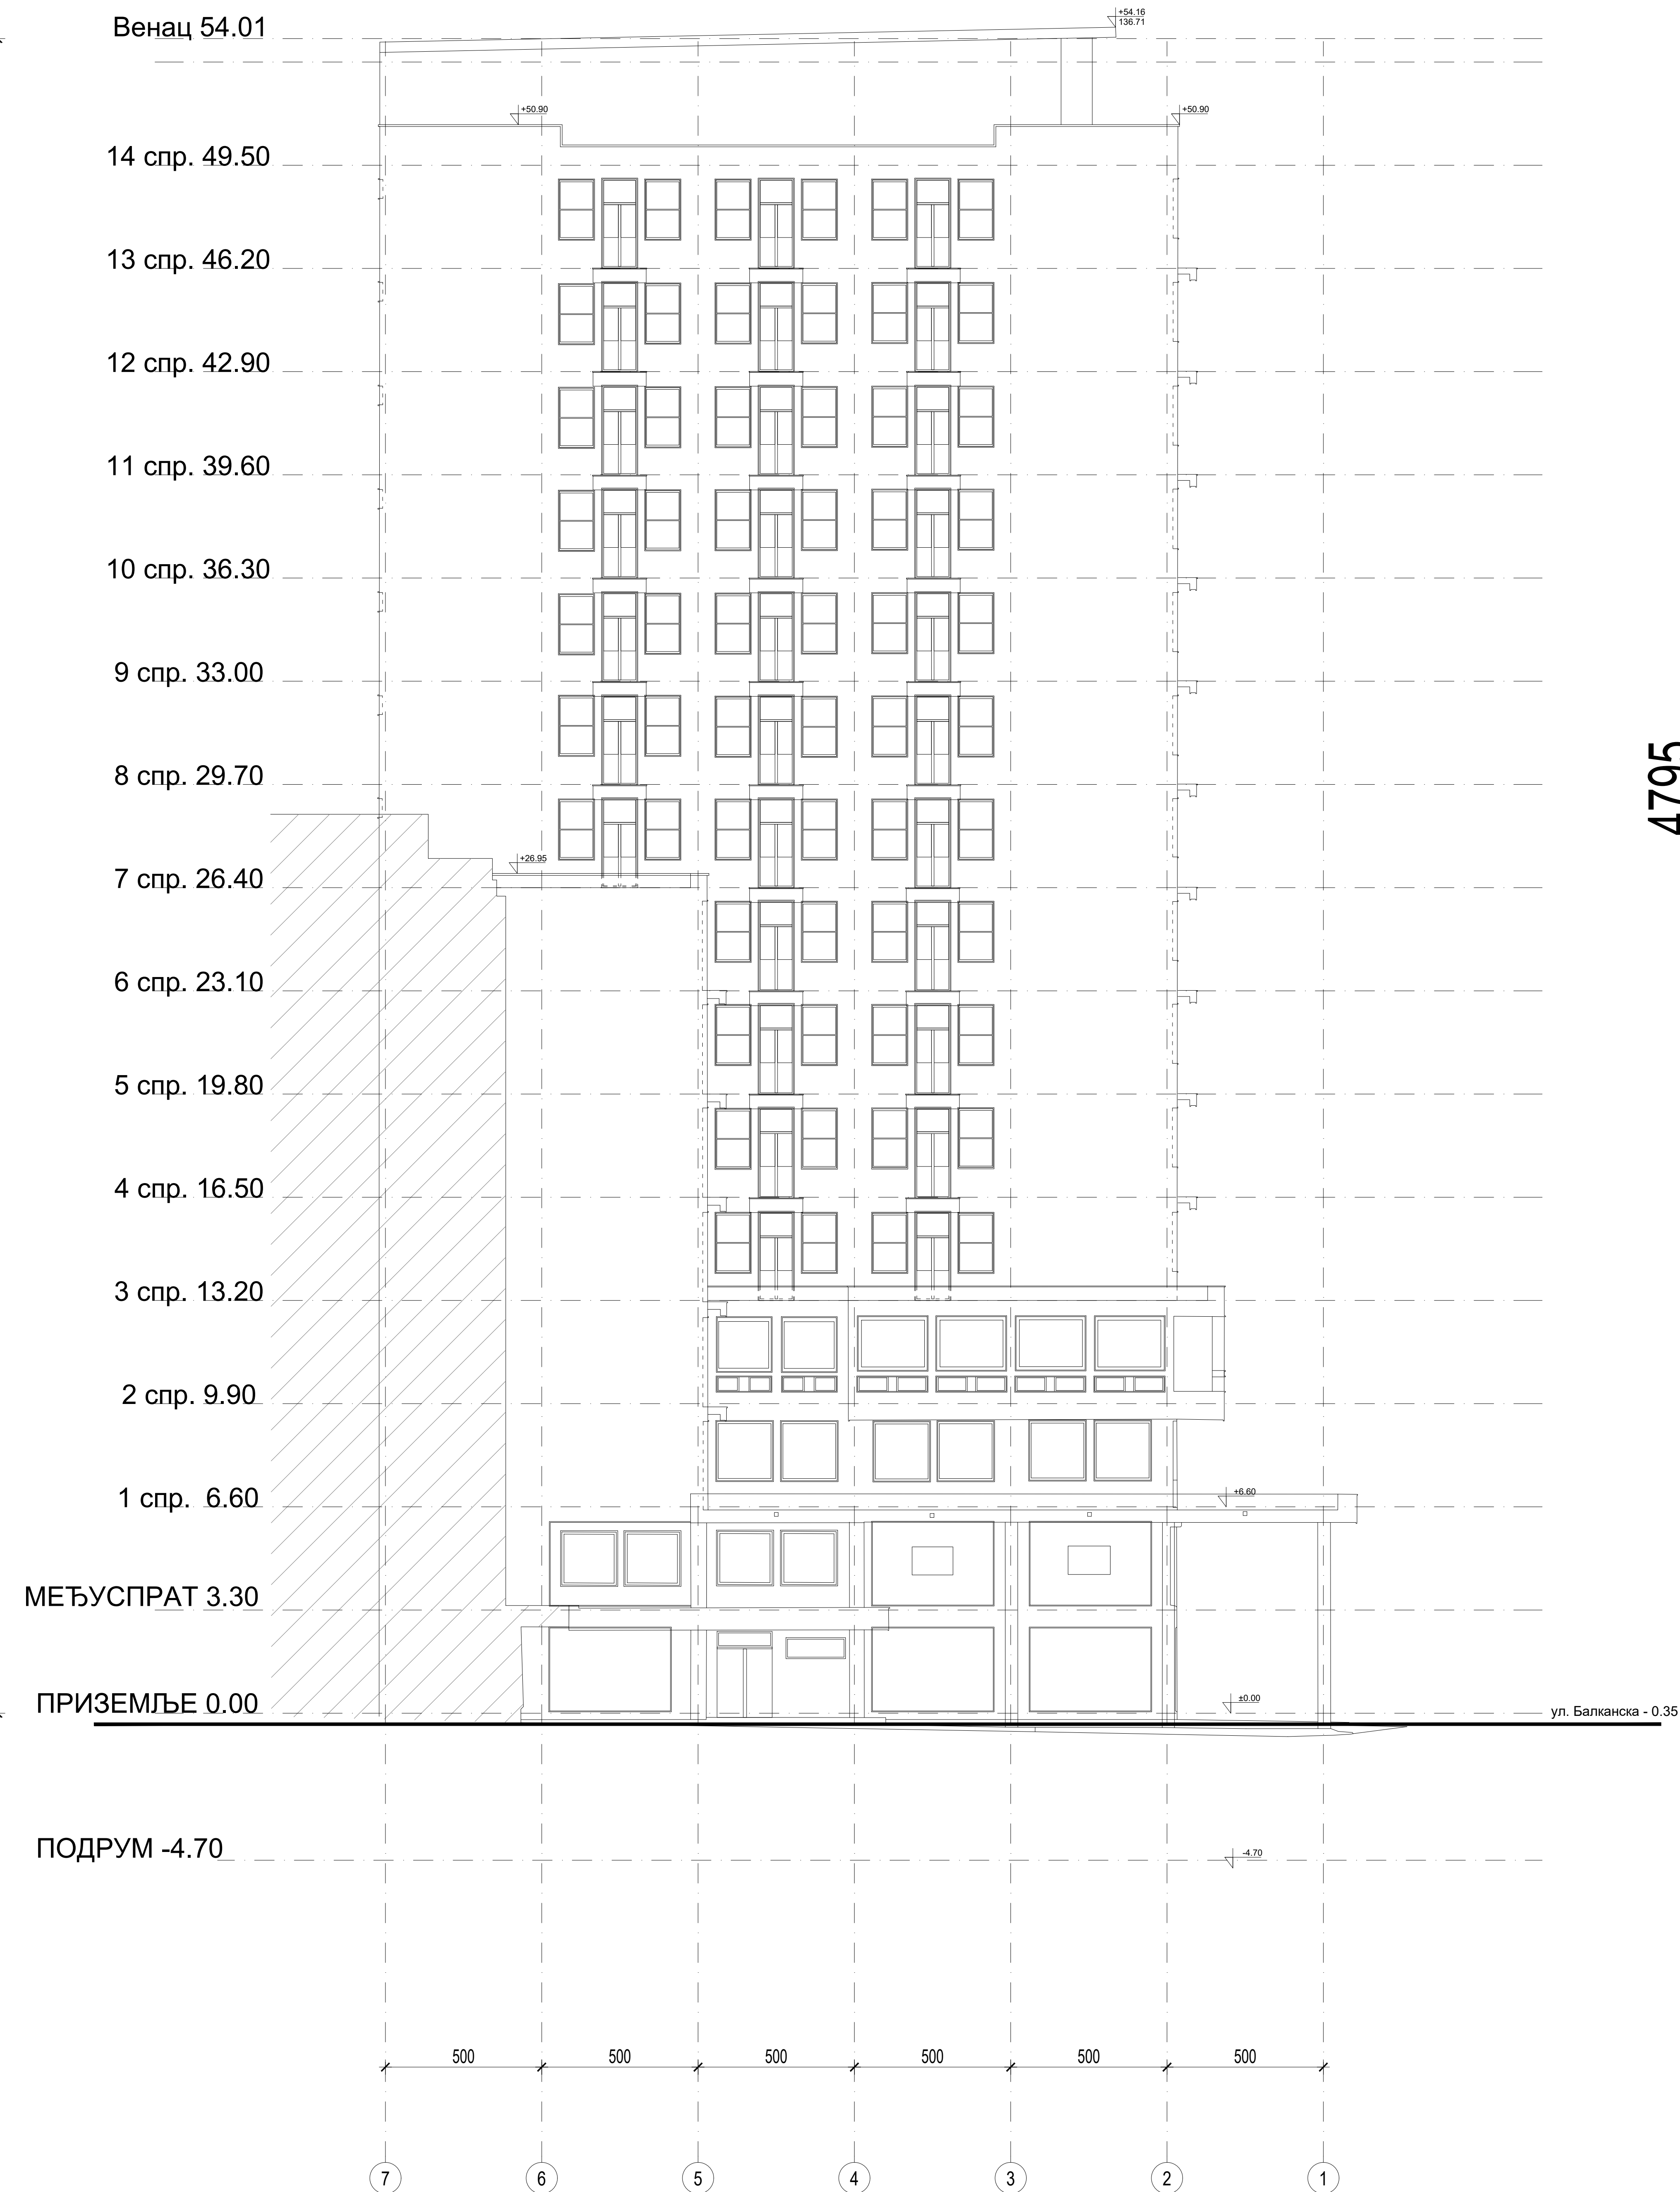

4795

ОЗНАКЕ У ПРОЈЕКТУ:

- ±0.00 / 82.55 ВИСИНСКА КОТА
- ±0.00 ВИСИНСКА КОТА

ЛЕГЕНДА МАТЕРИЈАЛА:

- АРМИРАНИ БЕТОН
- НАБИЈЕНИ БЕТОН
- ШЉАКО БЕТОН
- ГИТЕР БЛОК
- МОНТ. ПАНЕЛ - ГИПСКАРТОНСКЕ ПЛОЧЕ
- МОНТ. ПАНЕЛ

Одговорни пројектант
Ивана Клем, д.и.а.


Ivana Klem
Потпис

±0.00=82.55

Имена и ознака	Опис измене	Датум	Одговорни урбаниста	Параф
<p>МАШИНОПРОЈЕКТ КОПРИНГ</p> <p>АКЦИОНАРСКО ДРУШТВО ЗА КОНСАЛТИНГ ПРОЈЕКТОВАЊЕ И ИНЖЕЊЕРИНГ 11000 БЕОГРАД, ДОБРИЊСКА 8а тел: +381 11 3635 700; факс: +381 11 2643 995; www.masinoprojekt.co.rs office@masinoprojekt.co.rs</p>				
Пројектни центар	ПЦ1	Параф	Инвеститор	Број уговора
Одговорни пројектант	Ивана Клем, дипл.инж.арх. лиценца број 300 К124 11		РЕПУБЛИКА СРБИЈА - МИНИСТАРСТВО ФИНАНСИЈА Београд, Кнеза Милоша 20	2021У027
Сарадници	Ивана Милошевић, д.и.а. Јелена Андрић, д.и.а. Милена Ђорђевић, д.и.а. Звонко Божић, д.и.а. Иван Ђаловић, д.и.а. Симо Делић, арх. техн.		Објекат	Број пројекта
Врста техничке документације	ПРОЈЕКАТ ЗА ИЗВОЂЕЊЕ (ПЗИ)		ЗГРАДА ДРЖАВНИХ ОРГАНА Београд, Балканска бр. 53, к.п. бр. 22635 КО Савски венац, Београд	2021У027- ПЗИ-А01
Датум	Размера	Свеска	Назив цртежа	Лист
04.2022.	1:200	1/5	ФАСАДА СЕВЕРОЗАПАДНА - ПОСТОЈЕЋЕ СТАЊЕ	1/1
			Број цртежа	Имена
			2021У027-ПЗИ-А01-27	0

4795

5355

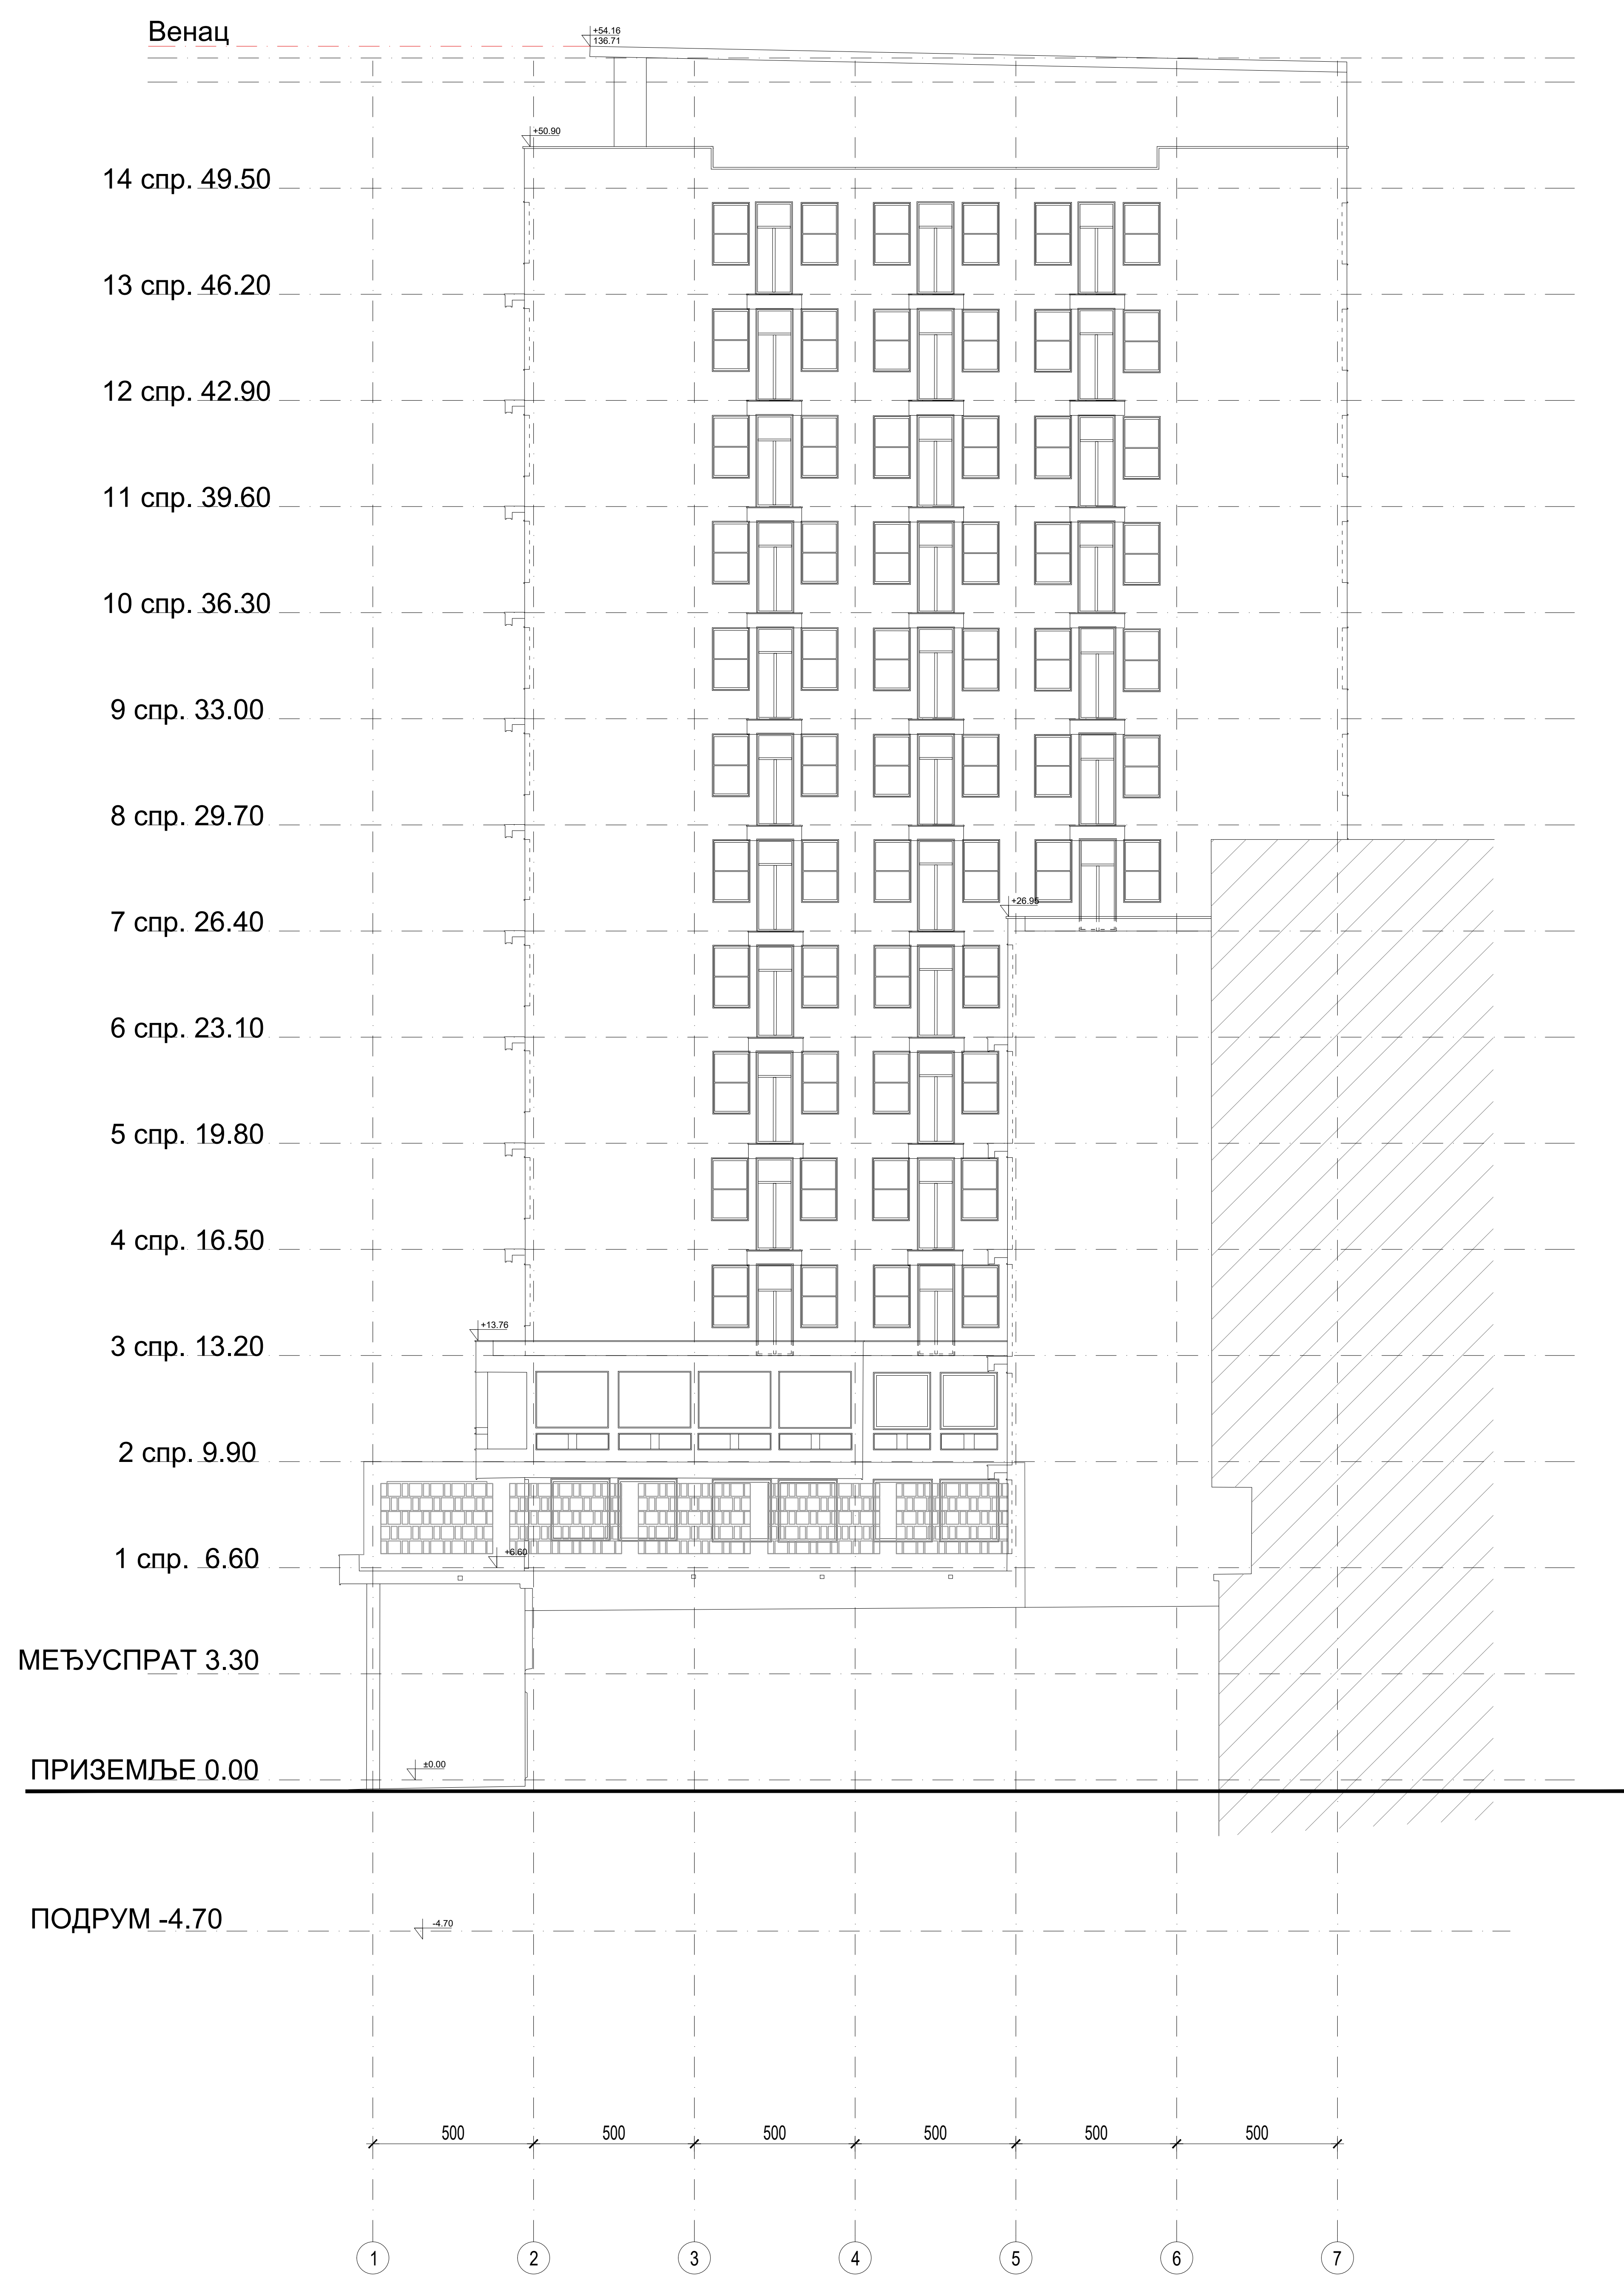

ОЗНАКЕ У ПРОЈЕКТУ:

- ВИСИНСКА КОТА
- ВИСИНСКА КОТА

ЛЕГЕНДА МАТЕРИЈАЛА:

- АРМИРАНИ БЕТОН
- НАБИЈЕНИ БЕТОН
- ШЉАКО БЕТОН
- ГИТЕР БЛОК
- МОНТ. ПАНЕЛ - ГИПСКАРТОНСКЕ ПЛОЧЕ
- МОНТ. ПАНЕЛ

Одговорни пројектант
Ивана Клем, д.и.а.

Потпис

±0.00=82.55

Имена и ознака	Опис измене	Датум	Одговорни урбаниста	Параф
<p>АКЦИОНАРСКО ДРУШТВО ЗА КОНСАЛТИНГ ПРОЈЕКТОВАЊЕ И ИНЖЕЊЕРИНГ 11000 БЕОГРАД, ДОБРИЊСКА 8а тел: +381 11 3635 700; факс: +381 11 2643 995; www.masinoprojekt.co.rs office@masinoprojekt.co.rs</p>				
Пројектни центар	ПЦ1	Параф	Инвеститор	Број уговора
Одговорни пројектант	Ивана Клем, дип.инж.арх. лиценца број 300 К124 11		РЕПУБЛИКА СРБИЈА - МИНИСТАРСТВО ФИНАНСИЈА Београд, Кнеза Милоша 20	2021У027
Сарадници	Ивана Милошевић, д.и.а. Јелена Андрић, д.и.а. Милена Ђорђевић, д.и.а. Звонко Божић, д.и.а. Иван Ђаловић, д.и.а. Симо Делић, арх. техн.		Објекат	Број пројекта
Врста техничке документације	ПРОЈЕКАТ ЗА ИЗВОЂЕЊЕ (ПЗИ)		ЗГРАДА ДРЖАВНИХ ОРГАНА Београд, Балканска бр. 53, к.п. бр. 22635 КО Савски венац, Београд	2021У027- ПЗИ-А01
Датум	Размера	Свеска	Назив цртежа	Лист
04.2022.	1:200	1/5	ФАСАДА ЈУГОИСТОЧНА - ПОСТОЈЕЋЕ СТАЊЕ	1/1
			Број цртежа	Имена
			2021У027-ПЗИ-А01-28	0

ул. Балканска - 0.35

МЕЂУСПРАТ 3.30

ПРИЗЕМЉЕ 0.00

ПОДРУМ -4.70

